

УТВЕРЖДЕНО

от «__» _____ 201_ г. № _____

ДОКУМЕНТАЦИЯ ПО ПЛАНИРОВКЕ ТЕРРИТОРИИ

для размещения объекта:

«Реконструкция системы трубопроводов площадей НГДУ «Лениногорскнефть»
Ромашкинского месторождения»

(на территории Лениногорского муниципального района Республики Татарстан)

Том 4.

**МАТЕРИАЛЫ ПО ОБОСНОВАНИЮ ПРОЕКТА ПЛАНИРОВКИ ТЕРРИТОРИИ.
ГРАФИЧЕСКАЯ ЧАСТЬ**

2016 год

ДОКУМЕНТАЦИЯ ПО ПЛАНИРОВКЕ ТЕРРИТОРИИ

для размещения объекта:

«Реконструкция системы трубопроводов площадей НГДУ «Лениногорскнефть»
Ромашкинского месторождения»


(на территории Лениногорского муниципального района Республики Татарстан)

Том 4.

**МАТЕРИАЛЫ ПО ОБОСНОВАНИЮ ПРОЕКТА ПЛАНИРОВКИ ТЕРРИТОРИИ.
ГРАФИЧЕСКАЯ ЧАСТЬ**

Директор ООО «Максима» _____/С.В. Сосновский/

СХЕМА РАСПОЛОЖЕНИЯ ЭЛЕМЕНТОВ ПЛАНИРОВОЧНОЙ СТРУКТУРЫ

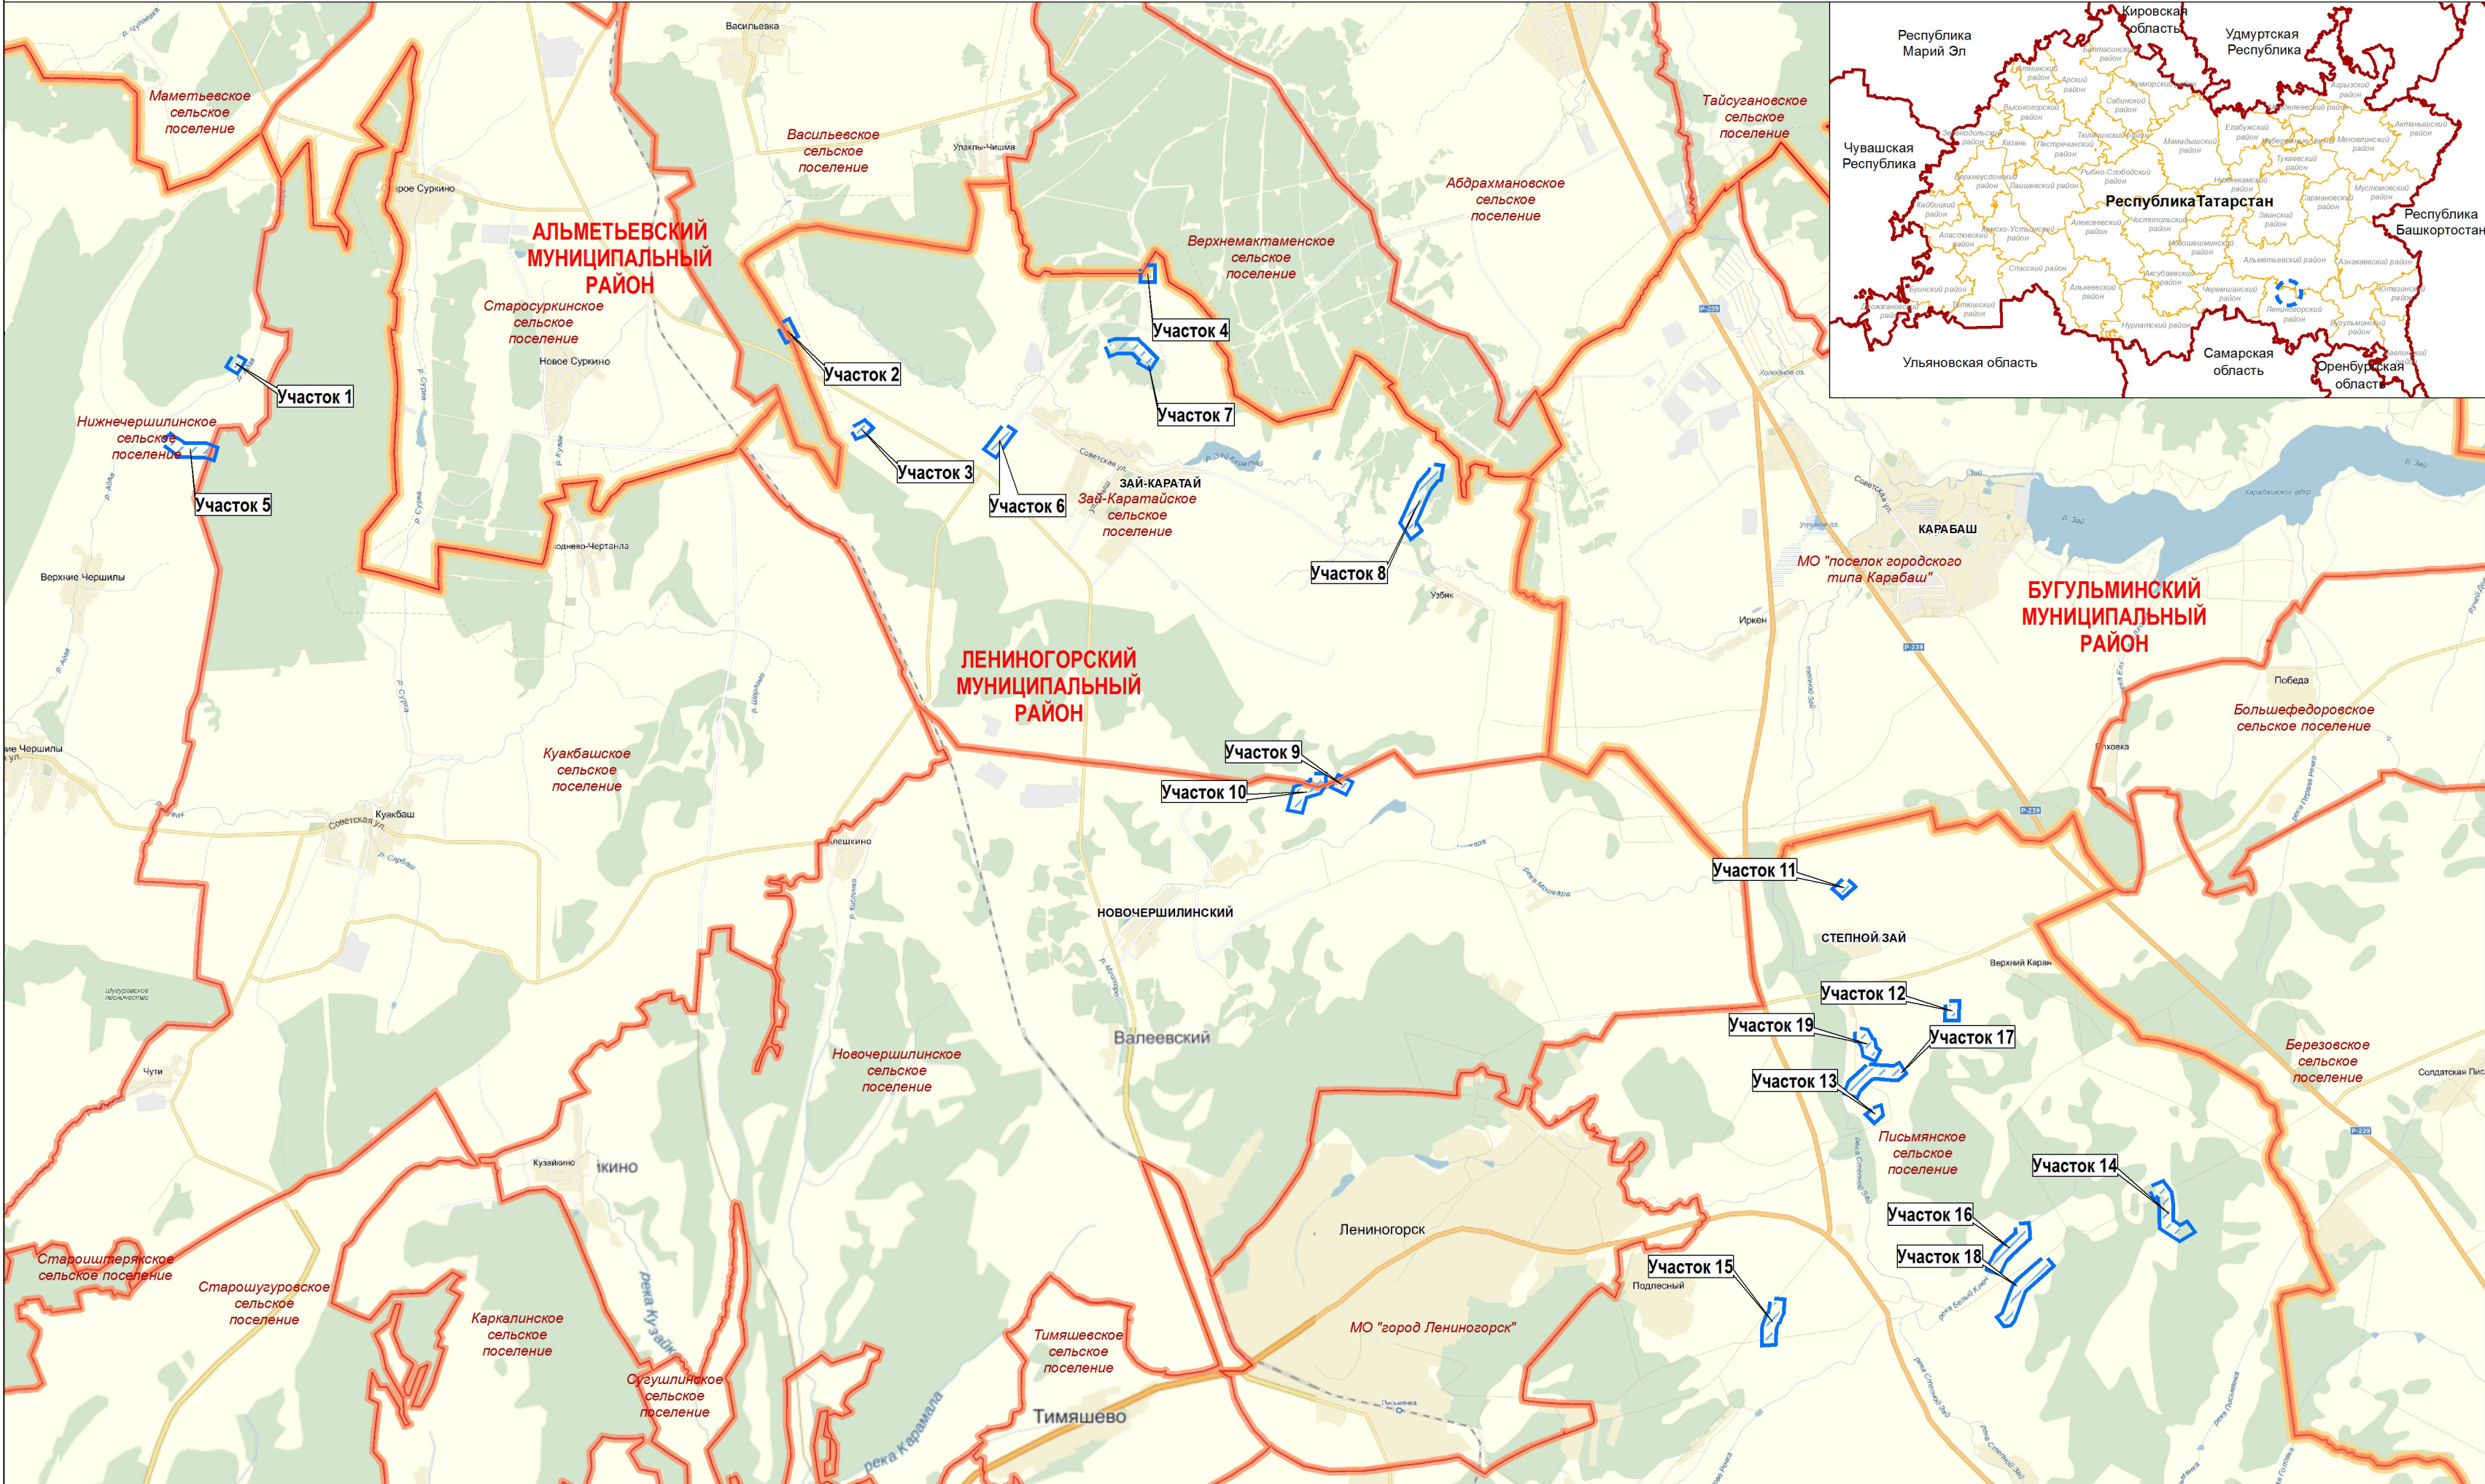


- УСЛОВНЫЕ ОБОЗНАЧЕНИЯ
- границы субъектов Российской Федерации
 - границы муниципальных районов
 - границы поселений
 - границы территории проектирования

Примечание:
1. Схема расположения элементов планировочной структуры разработана в составе 2-х листов (листы 1-2 тома 4 настоящего проекта).
2. Зоны различного функционального назначения в соответствии с документами территориального планирования отображены на листе 2 тома 4 настоящего проекта.

Заказчик: НГДУ "Ленингорскнефть"			
Документация по планировке территории для размещения объекта: «Реконструкция системы трубопроводов Ромашкинского месторождения НГДУ «Ленингорскнефть» (на территории Ленингорского муниципального района Республики Татарстан)			
Схема расположения элементов планировочной структуры	Стадия	Лист	Листов
	ДПТ	1	23
Том 4. Материалы по обоснованию проекта планировки территории. Графическая часть.			

СХЕМА РАСПОЛОЖЕНИЯ ЭЛЕМЕНТОВ ПЛАНИРОВОЧНОЙ СТРУКТУРЫ


ГЕНЕРАЛЬНЫЙ ПЛАН НИЖНЕЧЕРШИЛИНСКОГО СЕЛЬСКОГО ПОСЕЛЕНИЯ ЛЕНИНОГОРСКОГО МУНИЦИПАЛЬНОГО РАЙОНА
Карта планируемого размещения объектов местного значения, границ населенных пунктов, функциональных зон поселения. Фрагмент.

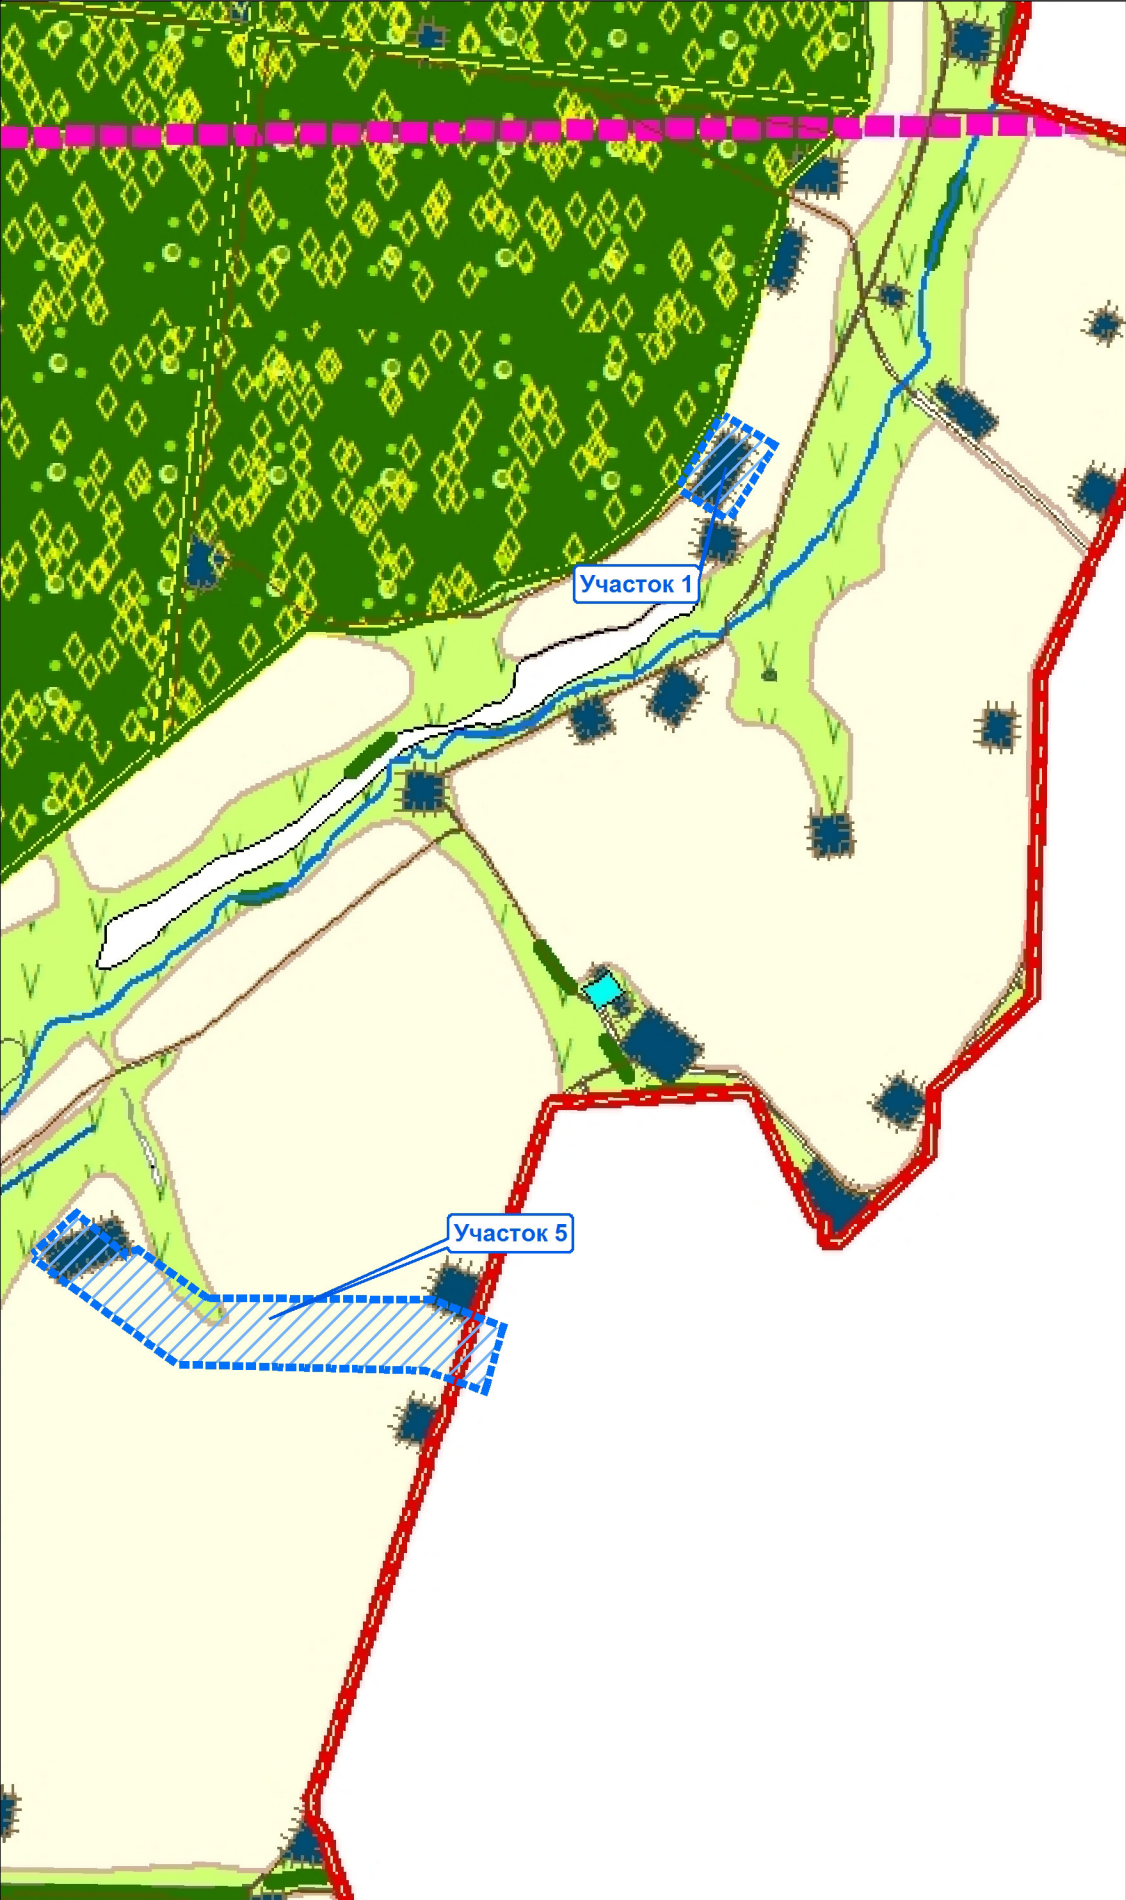

ГЕНЕРАЛЬНЫЙ ПЛАН ЗАЙ-КАРАТАЙСКОГО СЕЛЬСКОГО ПОСЕЛЕНИЯ ЛЕНИНОГОРСКОГО МУНИЦИПАЛЬНОГО РАЙОНА
Карта планируемого размещения объектов местного значения, границ населенных пунктов, функциональных зон поселения. Фрагмент.





ГЕНЕРАЛЬНЫЙ ПЛАН НОВОЧЕРШИЛИНСКОГО СЕЛЬСКОГО ПОСЕЛЕНИЯ ЛЕНИНОГОРСКОГО МУНИЦИПАЛЬНОГО РАЙОНА
Карта планируемого размещения объектов местного значения, границ населенных пунктов, функциональных зон поселения. Фрагмент.

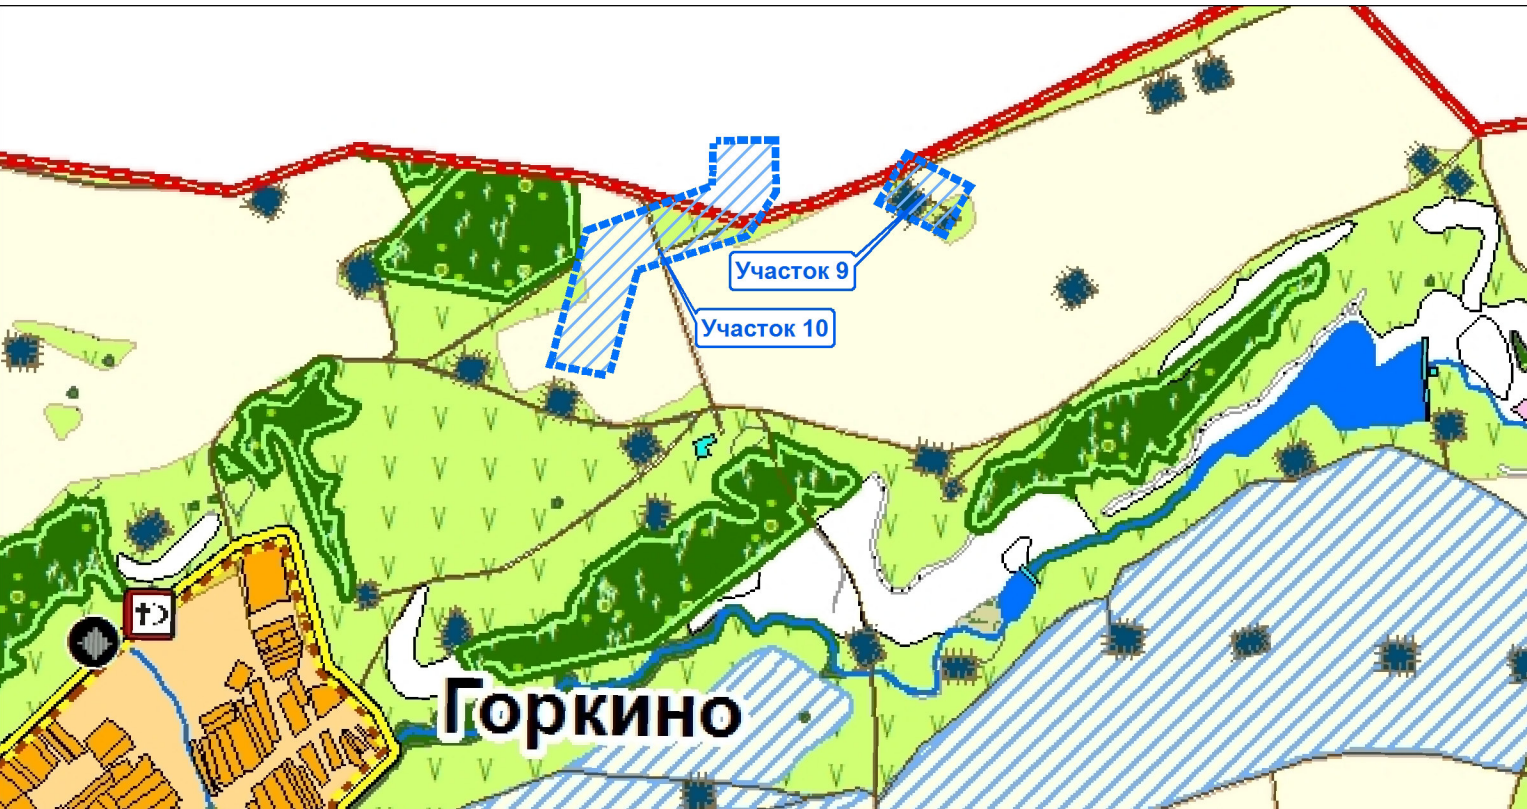

ГЕНЕРАЛЬНЫЙ ПЛАН ПИСЬМЯНСКОГО СЕЛЬСКОГО ПОСЕЛЕНИЯ ЛЕНИНОГОРСКОГО МУНИЦИПАЛЬНОГО РАЙОНА
Карта планируемого размещения объектов местного значения, границ населенных пунктов, функциональных зон поселения. Фрагменты.



ГЕНЕРАЛЬНЫЙ ПЛАН ПИСЬМЯНСКОГО СЕЛЬСКОГО ПОСЕЛЕНИЯ ЛЕНИНОГОРСКОГО МУНИЦИПАЛЬНОГО РАЙОНА
Карта планируемого размещения объектов местного значения, границ населенных пунктов, функциональных зон поселения. Фрагменты.

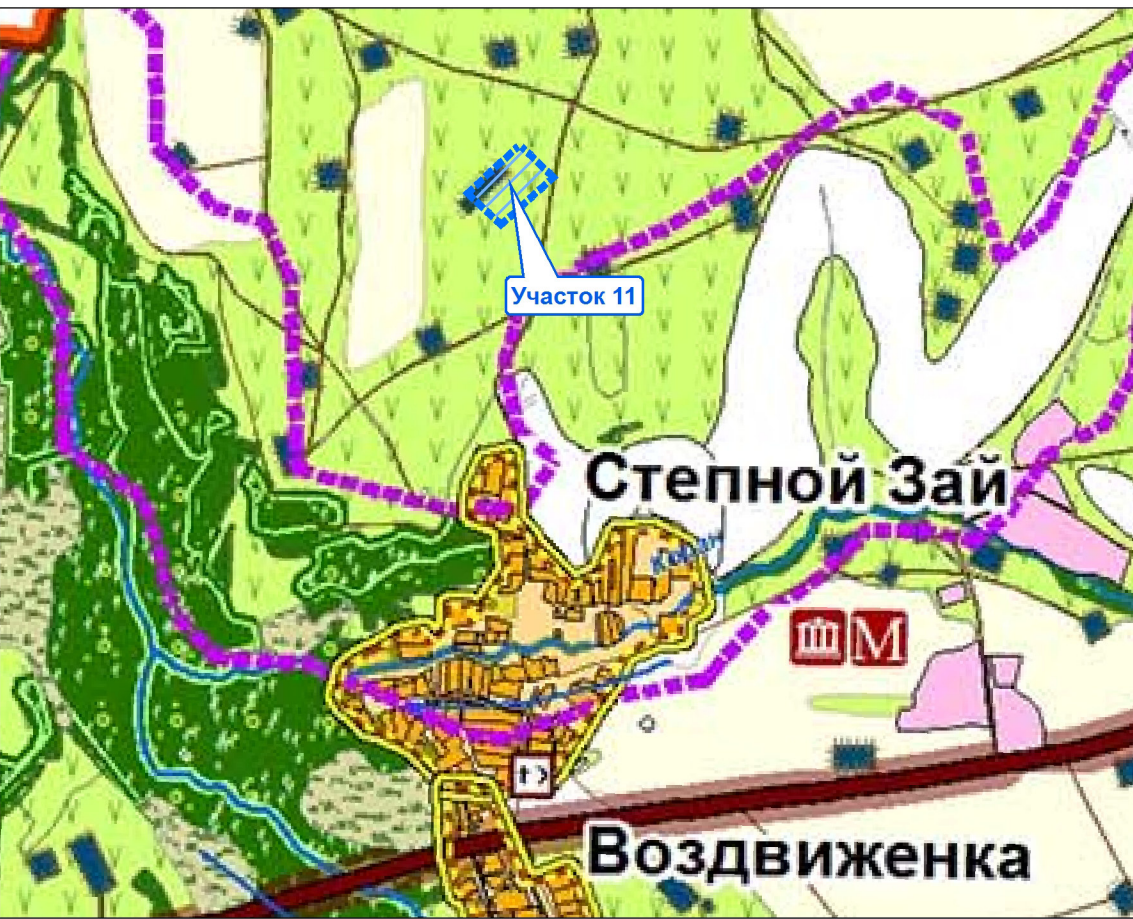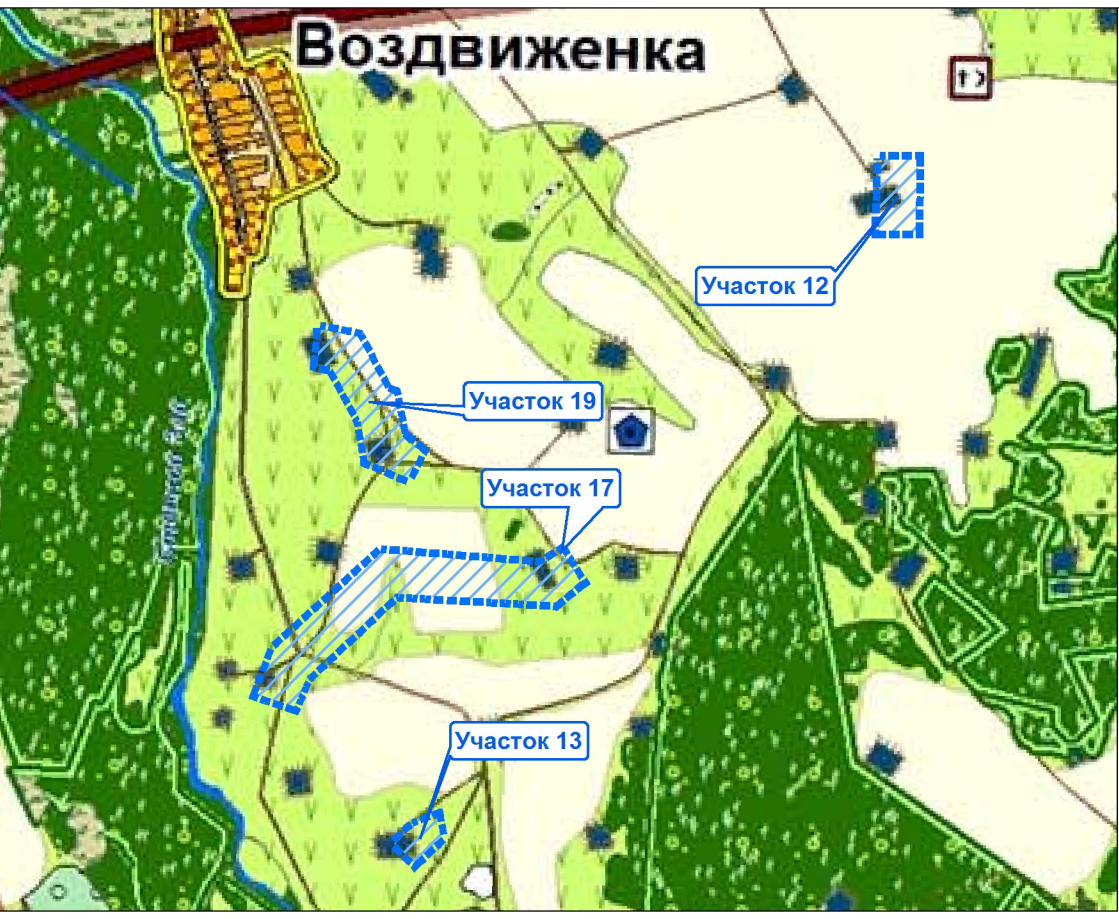

УСЛОВНЫЕ ОБОЗНАЧЕНИЯ
[Blue dashed line] граница проектируемой территории

Примечание:
1. Схема расположения элементов планировочной структуры разработана в составе 2-х листов (листы 1-2 тома 4 настоящего проекта).
2. Условные обозначения к документам территориального планирования приведены на листе 2а

Заказчик: НГДУ "Ленинаторскнефть"			
Документация по планировке территории для размещения объекта: «Реконструкция системы трубопроводов Ромашкинского месторождения НГДУ «Ленинаторскнефть» (на территории Ленинаторского муниципального района Республики Татарстан)			
Схема расположения элементов планировочной структуры	Стадия	Лист	Листов
	ДПТ	2	23
Том 4. Материалы по обоснованию проекта планировки территории. Графическая часть.			

УСЛОВНЫЕ ОБОЗНАЧЕНИЯ

УСЛОВНЫЕ ОБОЗНАЧЕНИЯ К КАРТЕ ПЛАНИРУЕМОГО РАЗМЕЩЕНИЯ ОБЪЕКТОВ МЕСТНОГО ЗНАЧЕНИЯ, ГРАНИЦ НАСЕЛЕННЫХ ПУНКТОВ, ФУНКЦИОНАЛЬНЫХ ЗОН ПОСЕЛЕНИЯ ГЕНЕРАЛЬНОГО ПЛАНА НИЖНЕЧЕРШИЛИНСКОГО СЕЛЬСКОГО ПОСЕЛЕНИЯ ЛЕНИНОГОРСКОГО МУНИЦИПАЛЬНОГО РАЙОНА

УСЛОВНЫЕ ОБОЗНАЧЕНИЯ

расч. 1 очер. суц. сок. 1 очер. суц. сок.

Границы

Административные границы

муниципальных районов
поселений

Граница территорий населенных пунктов

Административные функции населённых пунктов

Нижнее Черешинское центр сельского поселения

Мордовская Ивановка населённый пункт

Территории и объекты

Жилищные и общественно-деловые территории населенных пунктов

территории жилой застройки
территория административной и общественной застройки

Земли, территории, объекты промышленности

территории производственных объектов

объекты обслуживания производственной инфраструктуры и коммунально-складского хозяйства

склады

Земли, территории, объекты сельскохозяйственного назначения

сельскохозяйственные угодья

пашни
мелиорируемые территории
пастбища, сенокосы
огороды, коллективные сады, дачное хозяйство

территории и объекты агропромышленного комплекса

объекты агропромышленного комплекса

объекты животноводства

фермы крупного рогатого скота
говеферма
конный двор

объекты пчеловодства

пасека

объекты, обслуживающие сельское хозяйство

машино-тракторное предприятие, мастерская
зернохранилище, зерноток
зернохранилище, сенокранилище
летный лагерь для скота

Особо охраняемые природные территории

Государственный природный заказник "Стеной"
Государственный охотничий заказник "Шугровский"

Природные территории

земли лесного фонда

защитные леса
эксплуатационные леса

древесно-кустарниковая растительность, не входящая в лесной фонд

древесно-кустарниковая и иная растительность
лесополосы, лесопосадки

земли водного фонда, водные объекты

реки, озера, водохранилища
болота
родники, ключи

прочие земли

обрывы, овраги, промоины
пустынные поверхности, пески
осыпи рыхлых пород, изрытые места

Земли, территории, объекты транспортно-коммуникационной инфраструктуры

автомобильный транспорт

автомобильные дороги

межрайонные автомобильные дороги
районные автомобильные дороги
местные автомобильные дороги

УСЛОВНЫЕ ОБОЗНАЧЕНИЯ К КАРТЕ ПЛАНИРУЕМОГО РАЗМЕЩЕНИЯ ОБЪЕКТОВ МЕСТНОГО ЗНАЧЕНИЯ, ГРАНИЦ НАСЕЛЕННЫХ ПУНКТОВ, ФУНКЦИОНАЛЬНЫХ ЗОН ПОСЕЛЕНИЯ ГЕНЕРАЛЬНОГО ПЛАНА ЗАЙ-КАРАТАЙСКОГО СЕЛЬСКОГО ПОСЕЛЕНИЯ ЛЕНИНОГОРСКОГО МУНИЦИПАЛЬНОГО РАЙОНА

УСЛОВНЫЕ ОБОЗНАЧЕНИЯ

расч. 1 очер. суц. сок. 1 очер. суц. сок.

Границы

Административные границы

муниципальных районов
поселений

Граница территорий населенных пунктов

Административные функции населённых пунктов

Зай-Каратай центр сельского поселения

Узбек населённый пункт

Территории и объекты

Жилищные и общественно-деловые территории населенных пунктов

территории жилой застройки
территория административной и общественной застройки

Земли, территории, объекты промышленности

территории производственных объектов

объекты обслуживания производственной инфраструктуры и коммунально-складского хозяйства

склады

Земли, территории, объекты сельскохозяйственного назначения

сельскохозяйственные угодья

пашни
мелиорируемые территории
пастбища, сенокосы
огороды, коллективные сады, дачное хозяйство

территории и объекты агропромышленного комплекса

объекты агропромышленного комплекса

объекты животноводства

ферма крупного рогатого скота
свиноферма
объекты, обслуживающие сельское хозяйство

машино-тракторное предприятие, мастерская
зернохранилище, зерноток

Природные территории

земли лесного фонда

защитные леса
эксплуатационные леса

древесно-кустарниковая растительность, не входящая в лесной фонд

древесно-кустарниковая и иная растительность
лесополосы, лесопосадки

земли водного фонда, водные объекты

реки, озера, водохранилища
болота
родники, ключи

прочие земли

обрывы, овраги, промоины
осыпи рыхлых пород, изрытые места

Земли, территории, объекты транспортно-коммуникационной инфраструктуры

автомобильный транспорт

автомобильные дороги

межрайонные автомобильные дороги
местные автомобильные дороги

Земли, территории, объекты инженерно-технической инфраструктуры

территории инженерно-технической инфраструктуры

канализация

очистное сооружение

Территории и объекты специального назначения

кладбища

кладбище традиционного захоронения

места складирования твердых бытовых отходов

свалка

места утилизации биологических отходов

сибирейский скотомогильник

Территории и объекты социальной инфраструктуры

объекты образования

общеобразовательное учреждение
дошкольное образовательное учреждение

объекты здравоохранения

фельдшерско-акушерский пункт

спортивные объекты

плоскостное сооружение
спортивный зал

объекты культуры и искусства

общедоступная библиотека
культурно-досуговое учреждение

объекты торговли и бытового обслуживания

предприятие торговли

объекты почтовой связи

отделение почтовой связи

объекты системы "Охраны общественного порядка"

участковый пункт полиции

УСЛОВНЫЕ ОБОЗНАЧЕНИЯ К КАРТЕ ПЛАНИРУЕМОГО РАЗМЕЩЕНИЯ ОБЪЕКТОВ МЕСТНОГО ЗНАЧЕНИЯ, ГРАНИЦ НАСЕЛЕННЫХ ПУНКТОВ, ФУНКЦИОНАЛЬНЫХ ЗОН ПОСЕЛЕНИЯ ГЕНЕРАЛЬНОГО ПЛАНА НОВОЧЕРШИЛИНСКОГО СЕЛЬСКОГО ПОСЕЛЕНИЯ ЛЕНИНОГОРСКОГО МУНИЦИПАЛЬНОГО РАЙОНА

УСЛОВНЫЕ ОБОЗНАЧЕНИЯ

расч. 1 очер. суц. сок. 1 очер. суц. сок.

Границы

Административные границы

муниципальных районов
поселений

Граница территорий населенных пунктов

Административные функции населённых пунктов

Новочершинский центр сельского поселения

Алешкино населённый пункт

Территории и объекты

Жилищные и общественно-деловые территории населенных пунктов

территории жилой застройки
территория административной и общественной застройки

Земли, территории, объекты промышленности

территории производственных объектов

объекты обслуживания производственной инфраструктуры и коммунально-складского хозяйства

склады

Земли, территории, объекты сельскохозяйственного назначения

сельскохозяйственные угодья

пашни
мелиорируемые территории
пастбища, сенокосы
огороды, коллективные сады, дачное хозяйство

территории и объекты агропромышленного комплекса

объекты агропромышленного комплекса

объекты животноводства

ферма крупного рогатого скота
свиноферма
объекты, обслуживающие сельское хозяйство

машино-тракторное предприятие, мастерская
зернохранилище, зерноток
летный лагерь для скота

Природные территории

земли лесного фонда

защитные леса
эксплуатационные леса

древесно-кустарниковая растительность, не входящая в лесной фонд

древесно-кустарниковая и иная растительность
лесополосы, лесопосадки

земли водного фонда, водные объекты

реки, озера, водохранилища
болота
родники, ключи

прочие земли

обрывы, овраги, промоины
пустынные поверхности, пески
осыпи рыхлых пород, изрытые места

Земли, территории, объекты транспортно-коммуникационной инфраструктуры

автомобильный транспорт

автомобильные дороги

межрайонные автомобильные дороги
районные автомобильные дороги
местные автомобильные дороги

Земли, территории, объекты инженерно-технической инфраструктуры

территории инженерно-технической инфраструктуры

водоснабжение

водопольное сооружение

Территории и объекты специального назначения

кладбища

кладбище традиционного захоронения

места складирования твердых бытовых отходов

свалка

места утилизации биологических отходов

действующий скотомогильник
установка утилизации биологических отходов

объекты почтовой связи

отделение почтовой связи

объекты системы "Охраны общественного порядка"

участковый пункт полиции

УСЛОВНЫЕ ОБОЗНАЧЕНИЯ К КАРТЕ ПЛАНИРУЕМОГО РАЗМЕЩЕНИЯ ОБЪЕКТОВ МЕСТНОГО ЗНАЧЕНИЯ, ГРАНИЦ НАСЕЛЕННЫХ ПУНКТОВ, ФУНКЦИОНАЛЬНЫХ ЗОН ПОСЕЛЕНИЯ ГЕНЕРАЛЬНОГО ПЛАНА ПИСЬМЯНСКОГО СЕЛЬСКОГО ПОСЕЛЕНИЯ ЛЕНИНОГОРСКОГО МУНИЦИПАЛЬНОГО РАЙОНА

УСЛОВНЫЕ ОБОЗНАЧЕНИЯ

расч. 1 очер. суц. сок. 1 очер. суц. сок.

Границы

Административные границы

муниципальных районов
поселений

Граница территорий населенных пунктов

Административные функции населённых пунктов

Подлесный центр сельского поселения

Восход населённый пункт

Территории и объекты

Жилищные и общественно-деловые территории населенных пунктов

территории жилой застройки
территория административной и общественной застройки

Земли, территории, объекты промышленности

территории производственных объектов

объекты обслуживания производственной инфраструктуры и коммунально-складского хозяйства

склады

Земли, территории, объекты сельскохозяйственного назначения

сельскохозяйственные угодья

пашни
мелиорируемые территории
пастбища, сенокосы
огороды, коллективные сады, дачное хозяйство

территории и объекты агропромышленного комплекса

объекты агропромышленного комплекса

объекты животноводства

ферма крупного рогатого скота
свиноферма
объекты, обслуживающие сельское хозяйство

машино-тракторное предприятие, мастерская
зернохранилище, зерноток
зернохранилище, сенокранилище
летный лагерь для скота

Природные территории

земли лесного фонда

защитные леса
эксплуатационные леса

древесно-кустарниковая растительность, не входящая в лесной фонд

древесно-кустарниковая и иная растительность
лесополосы, лесопосадки

земли водного фонда, водные объекты

реки, озера, водохранилища
болота
родники, ключи

прочие земли

обрывы, овраги, промоины
пустынные поверхности, пески
осыпи рыхлых пород, изрытые места

Земли, территории, объекты транспортно-коммуникационной инфраструктуры

автомобильный транспорт

автомобильные дороги

межрайонные автомобильные дороги
районные автомобильные дороги
местные автомобильные дороги

Земли, территории, объекты инженерно-технической инфраструктуры

территории инженерно-технической инфраструктуры

водоснабжение

водопольное сооружение

Территории и объекты специального назначения

кладбища

кладбище традиционного захоронения

места складирования твердых бытовых отходов

свалка

места утилизации биологических отходов

действующий скотомогильник
установка утилизации биологических отходов

объекты почтовой связи


отделение почтовой связи

объекты системы "Охраны общественного порядка"


участковый пункт полиции

СХЕМА ИСПОЛЬЗОВАНИЯ ТЕРРИТОРИИ В ПЕРИОД ПОДГОТОВКИ ПРОЕКТА ПЛАНИРОВКИ ТЕРРИТОРИИ


УЧАСТОК 1
Нефтепровод от скв.24281 до точки врезки в нефтепровод до скв.15308 (ГЗУ-1ас)

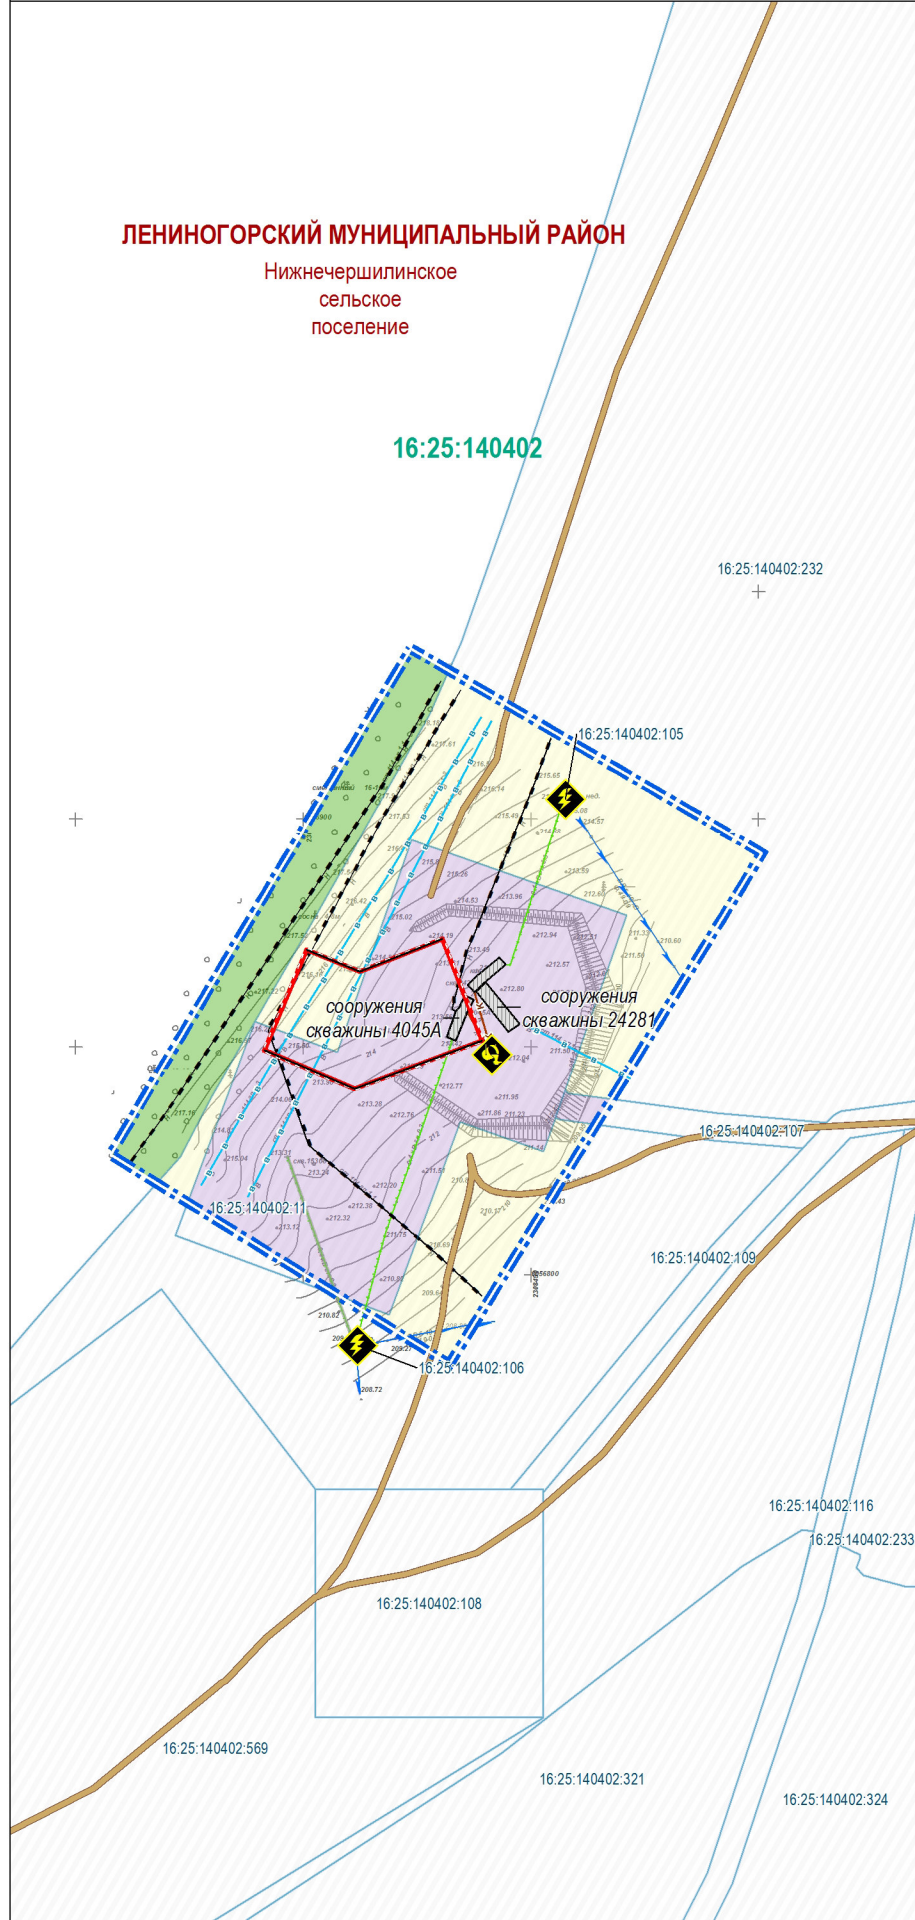


УЧАСТОК 2
Нефтепровод от скв.24337 до ГЗУ-11

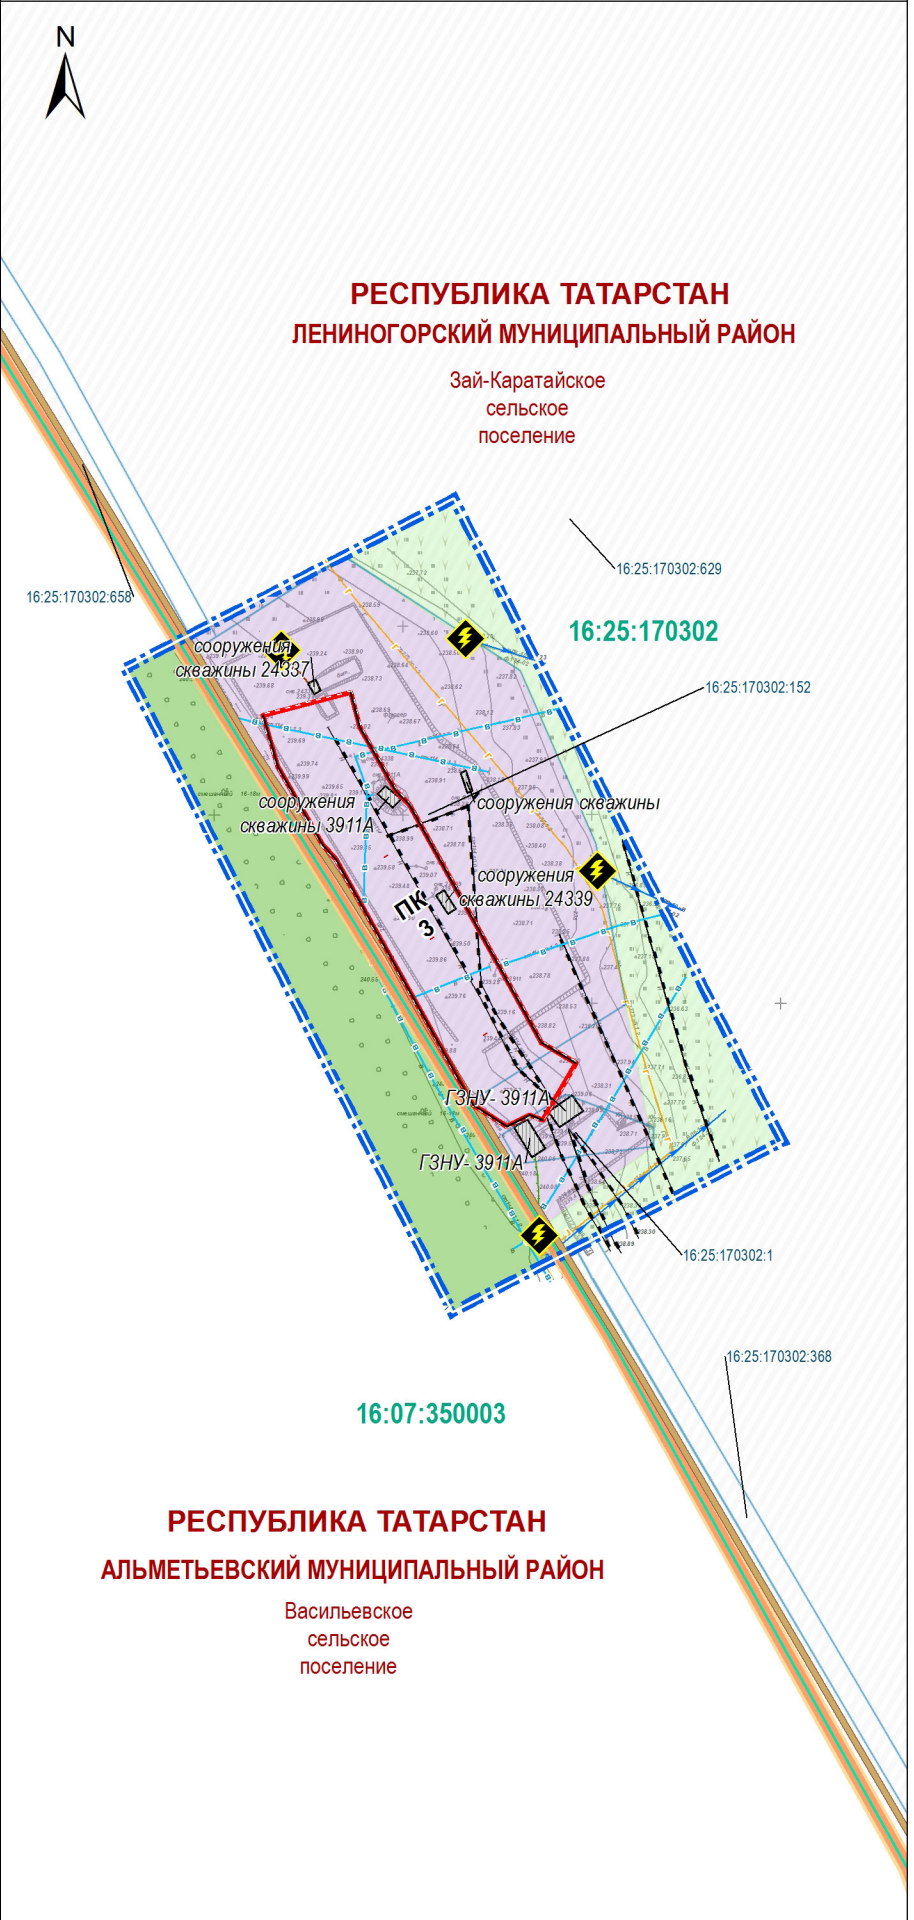


УЧАСТОК 3
Нефтепровод от скв.12862 до точки врезки в нефтепровод скв.24365 (ГЗУ-11)

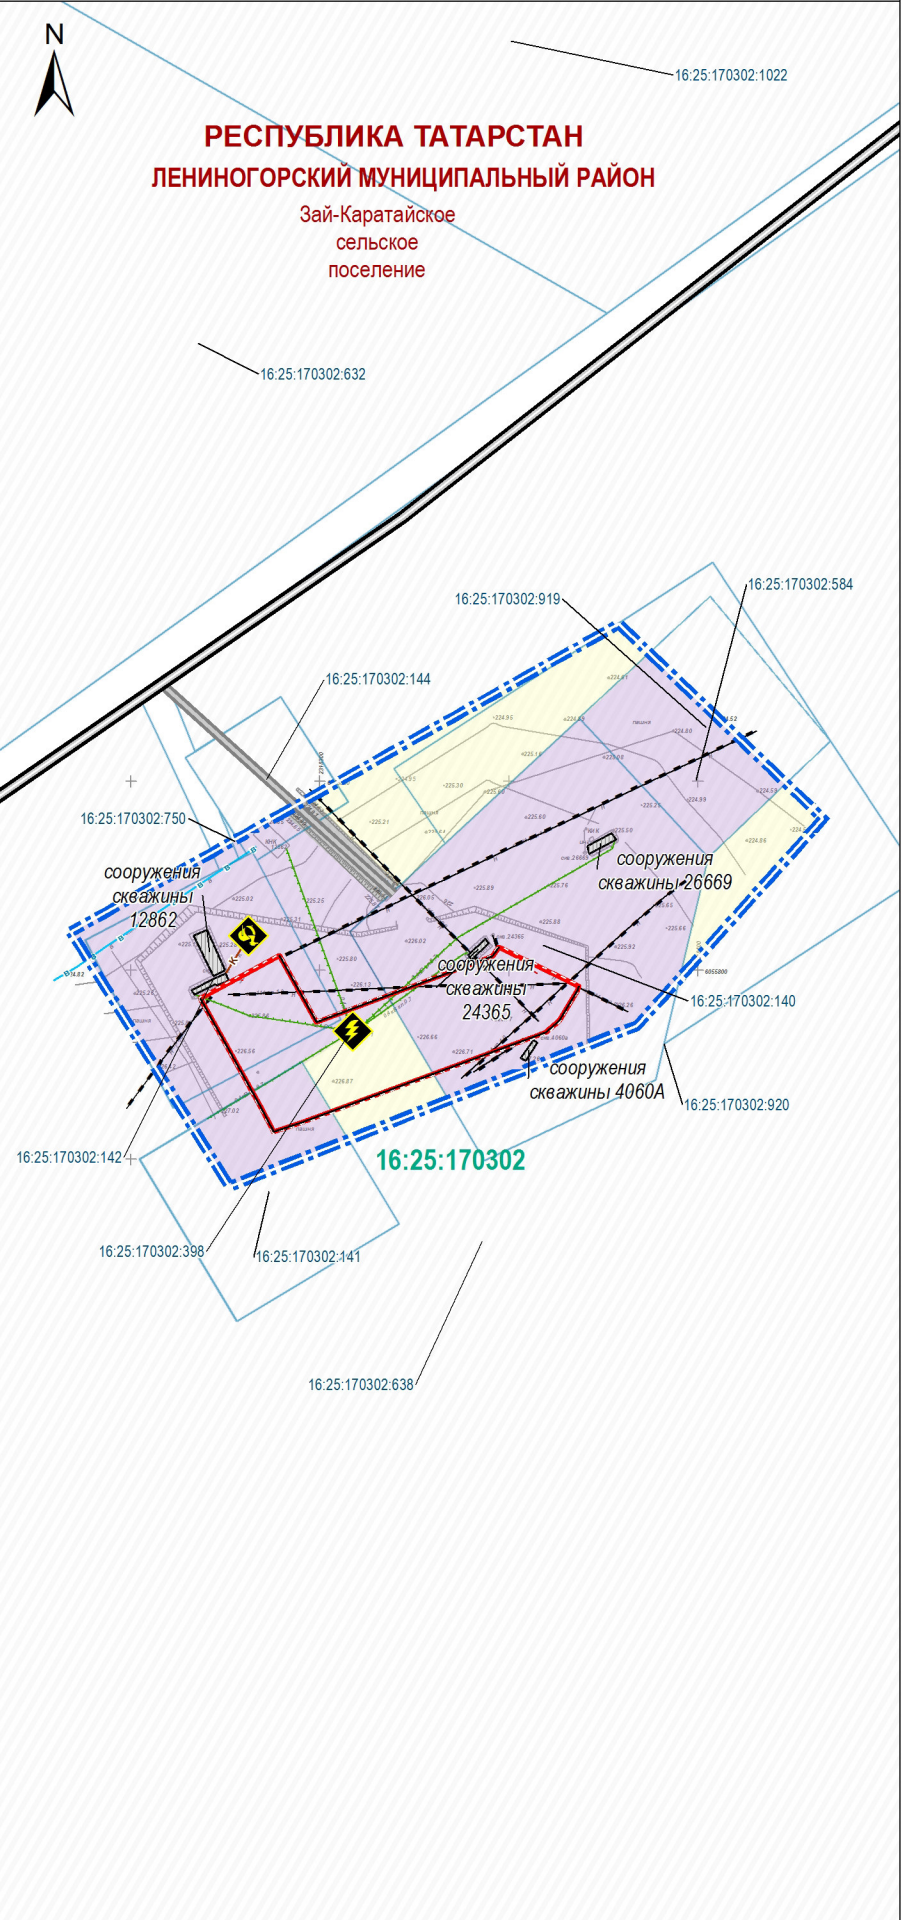


УЧАСТОК 4
Нефтепровод от скв.4019а до точки врезки в нефтепровод скв.9219 (ГЗУ-12с)

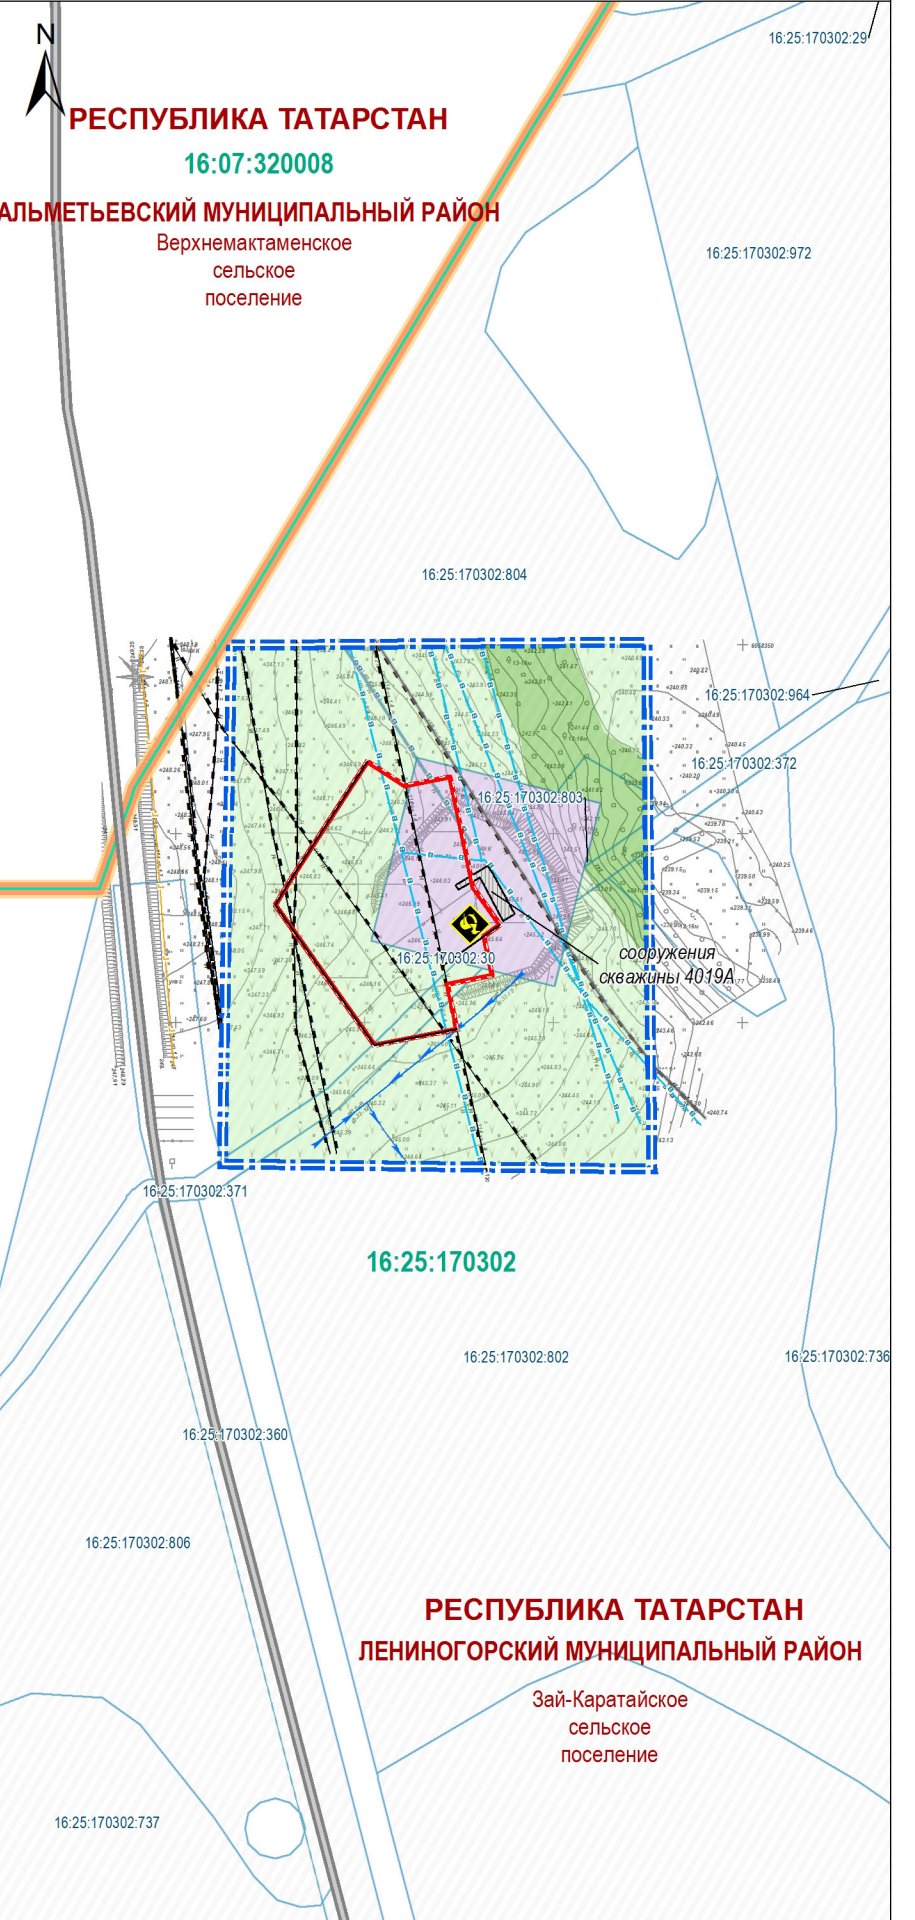

УЧАСТОК 5
Нефтепровод от скв.15312 до точки врезки в нефтепровод скв.7934 - ГЗУ-2ас

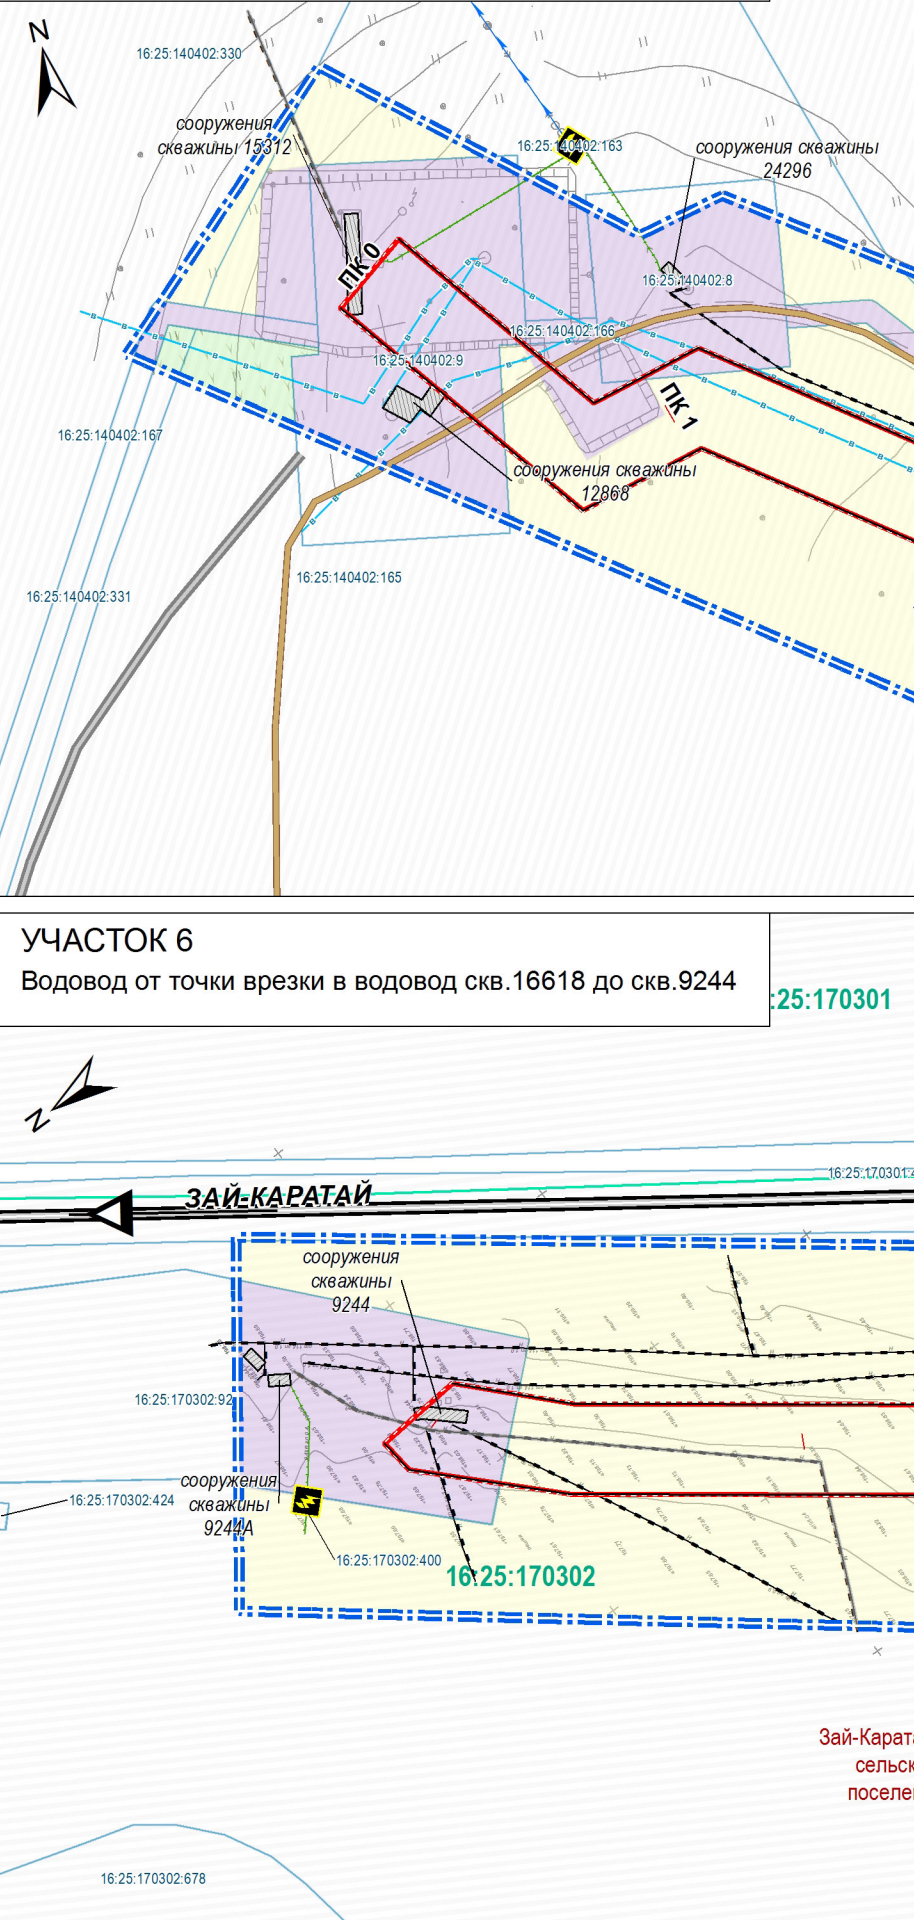

УЧАСТОК 6
Водовод от точки врезки в водовод скв.16618 до скв.9244

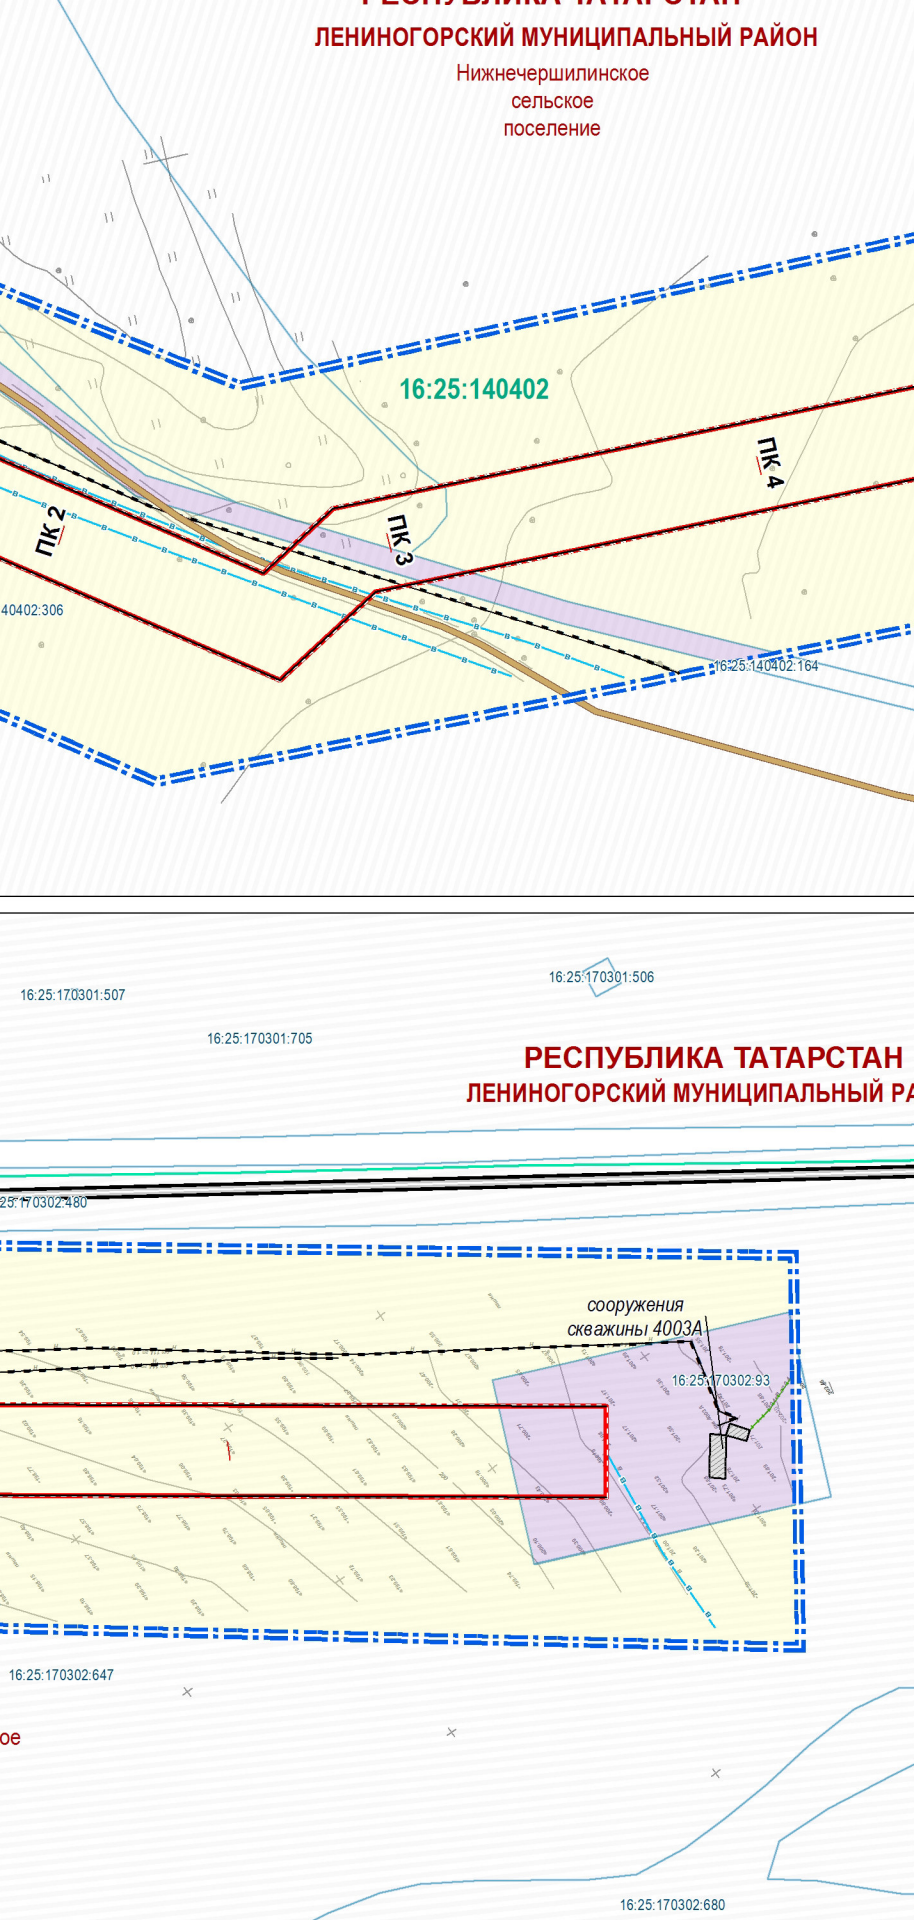

- УСЛОВНЫЕ ОБОЗНАЧЕНИЯ**
- Современное функциональное использование территории**
- территории объектов промышленности
 - территории объектов транспорта
 - территории лесов, лесозащитных полос
 - территории поверхностных водных объектов
- Территории сельскохозяйственного назначения**
- территории сельскохозяйственных угодий
 - территории пастбищ, неиспользуемые территории

- УСЛОВНЫЕ ОБОЗНАЧЕНИЯ**
- границы муниципальных районов
 - границы муниципальных образований
 - границы кадастровых кварталов
 - земельные участки в соответствии с государственным кадастром недвижимости
 - водные объекты
 - граница территории проектирования
 - границы зоны планируемого размещения объекта: «Реконструкция системы трубопроводов площадей НГДУ «Ленингорскнефть» Ромашкинского месторождения»
 - устанавливаемые красные линии
- Здания и сооружения**
- здания и сооружения инженерной инф-ры, промышленности
 - площадки добывающих скважин
 - трансформатор
 - канализационный колодец
- Улично-дорожная сеть**
- автомобильные дороги с твердым покрытием
 - автомобильные дороги с переходным покрытием
 - полевые автомобильные дороги
- Существующие инженерные коммуникации**
- нефтепроводы
 - водоводы
 - газопроводы
 - кабели связи
 - воздушные линии электропередачи 6 кВ
 - воздушные линии электропередачи 35 кВ
 - кабельные линии электропередачи 0,4 кВ
 - канализация
 - дренаж
 - прочие коммуникации
 - кабель кип
 - недействующие инженерные коммуникации

Примечание: 1. Схема использования территории в период подготовки проекта планировки территории разработана в составе 4-х листов (листы 3-6 тома 4 проекта). 2. Действующие красные линии, подлежащие отмене красные линии отсутствуют, в этой связи на чертеже не отображены.			
Заказчик: НГДУ "Ленингорскнефть"			
Документация по планировке территории для размещения объекта: «Реконструкция системы трубопроводов площадей НГДУ «Ленингорскнефть» Ромашкинского месторождения» (на территории Ленингорского муниципального района Республики Татарстан)			
Схема использования территории в период подготовки проекта планировки территории	Стадия	Лист	Листов
	ДПТ	3	23
Том 4. Материалы по обоснованию проекта планировки территории. Графическая часть.		Масштаб 1:2000	


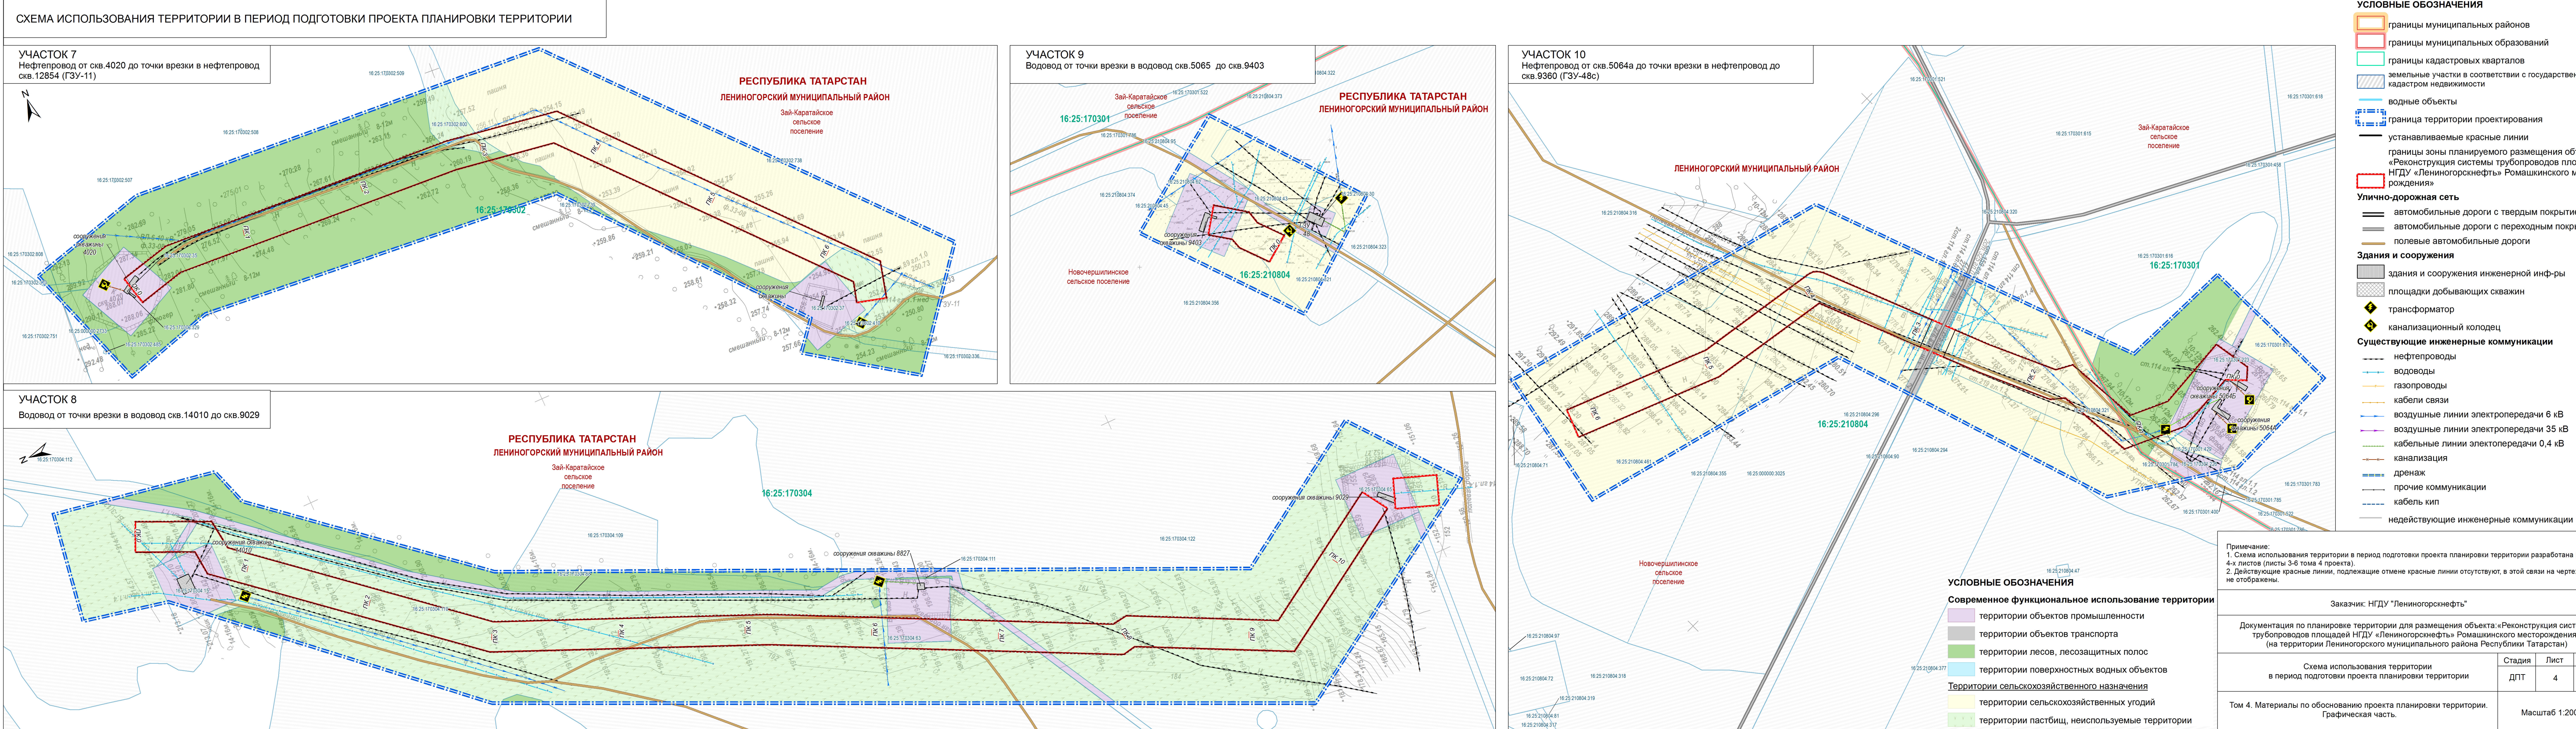


СХЕМА ИСПОЛЬЗОВАНИЯ ТЕРРИТОРИИ В ПЕРИОД ПОДГОТОВКИ ПРОЕКТА ПЛАНИРОВКИ ТЕРРИТОРИИ

 

- УСЛОВНЫЕ ОБОЗНАЧЕНИЯ

границы муниципальных районов

границы муниципальных образований

границы населенных пунктов

границы кадастровых кварталов

земельные участки в соответствии с государственным кадастром недвижимости

граница территории проектирования

границы зоны планируемого размещения объекта: «Реконструкция системы трубопроводов площадей НГДУ «Ленингорскнефть» Ромашкинского месторождения»

устанавливаемые красные линии

водные объекты

Современное функциональное использование территории

территории объектов промышленности

территории объектов транспорта

территории лесов, лесозащитных полос

территории поверхностных водных объектов

территории сельскохозяйственного назначения

территории сельскохозяйственных угодий

территории пастбищ, неиспользуемые территории

Улично-дорожная сеть

автомобильные дороги с твердым покрытием

автомобильные дороги с переходным покрытием

полевые автомобильные дороги

Здания и сооружения

здания и сооружения инженерной инф-ры, промышленности

площадки добывающих скважин

трансформатор

канализационный колодец

Существующие инженерные коммуникации

нефтепроводы

водоводы

газопроводы

кабели связи

воздушные линии электропередачи 6 кВ

воздушные линии электропередачи 35 кВ

кабельные линии электропередачи 0,4 кВ

канализация

дренаж

прочие коммуникации

кабель килп

недействующие инженерные коммуникации

Примечание:
1. Схема использования территории в период подготовки проекта планировки территории разработана в составе 4-х листов (листы 3-6 тома 4 проекта).
2. Действующие красные линии, подлежащие отмене красные линии отсутствуют, в этой связи на чертеже не отображены.

Заказчик: НГДУ "Ленингорскнефть"


Документация по планировке территории для размещения объекта: «Реконструкция системы трубопроводов площадей НГДУ «Ленингорскнефть» Ромашкинского месторождения» (на территории Ленингорского муниципального района Республики Татарстан)

Схема использования территории в период подготовки проекта планировки территории	Стадия	Лист	Листов
	ДПТ	5	23


Том 4. Материалы по обоснованию проекта планировки территории. Графическая часть. Масштаб 1:2000

Формат А4x7


УЧАСТОК 17
Водовод от точки врезки в водовод скв.6541а до скв.12414а

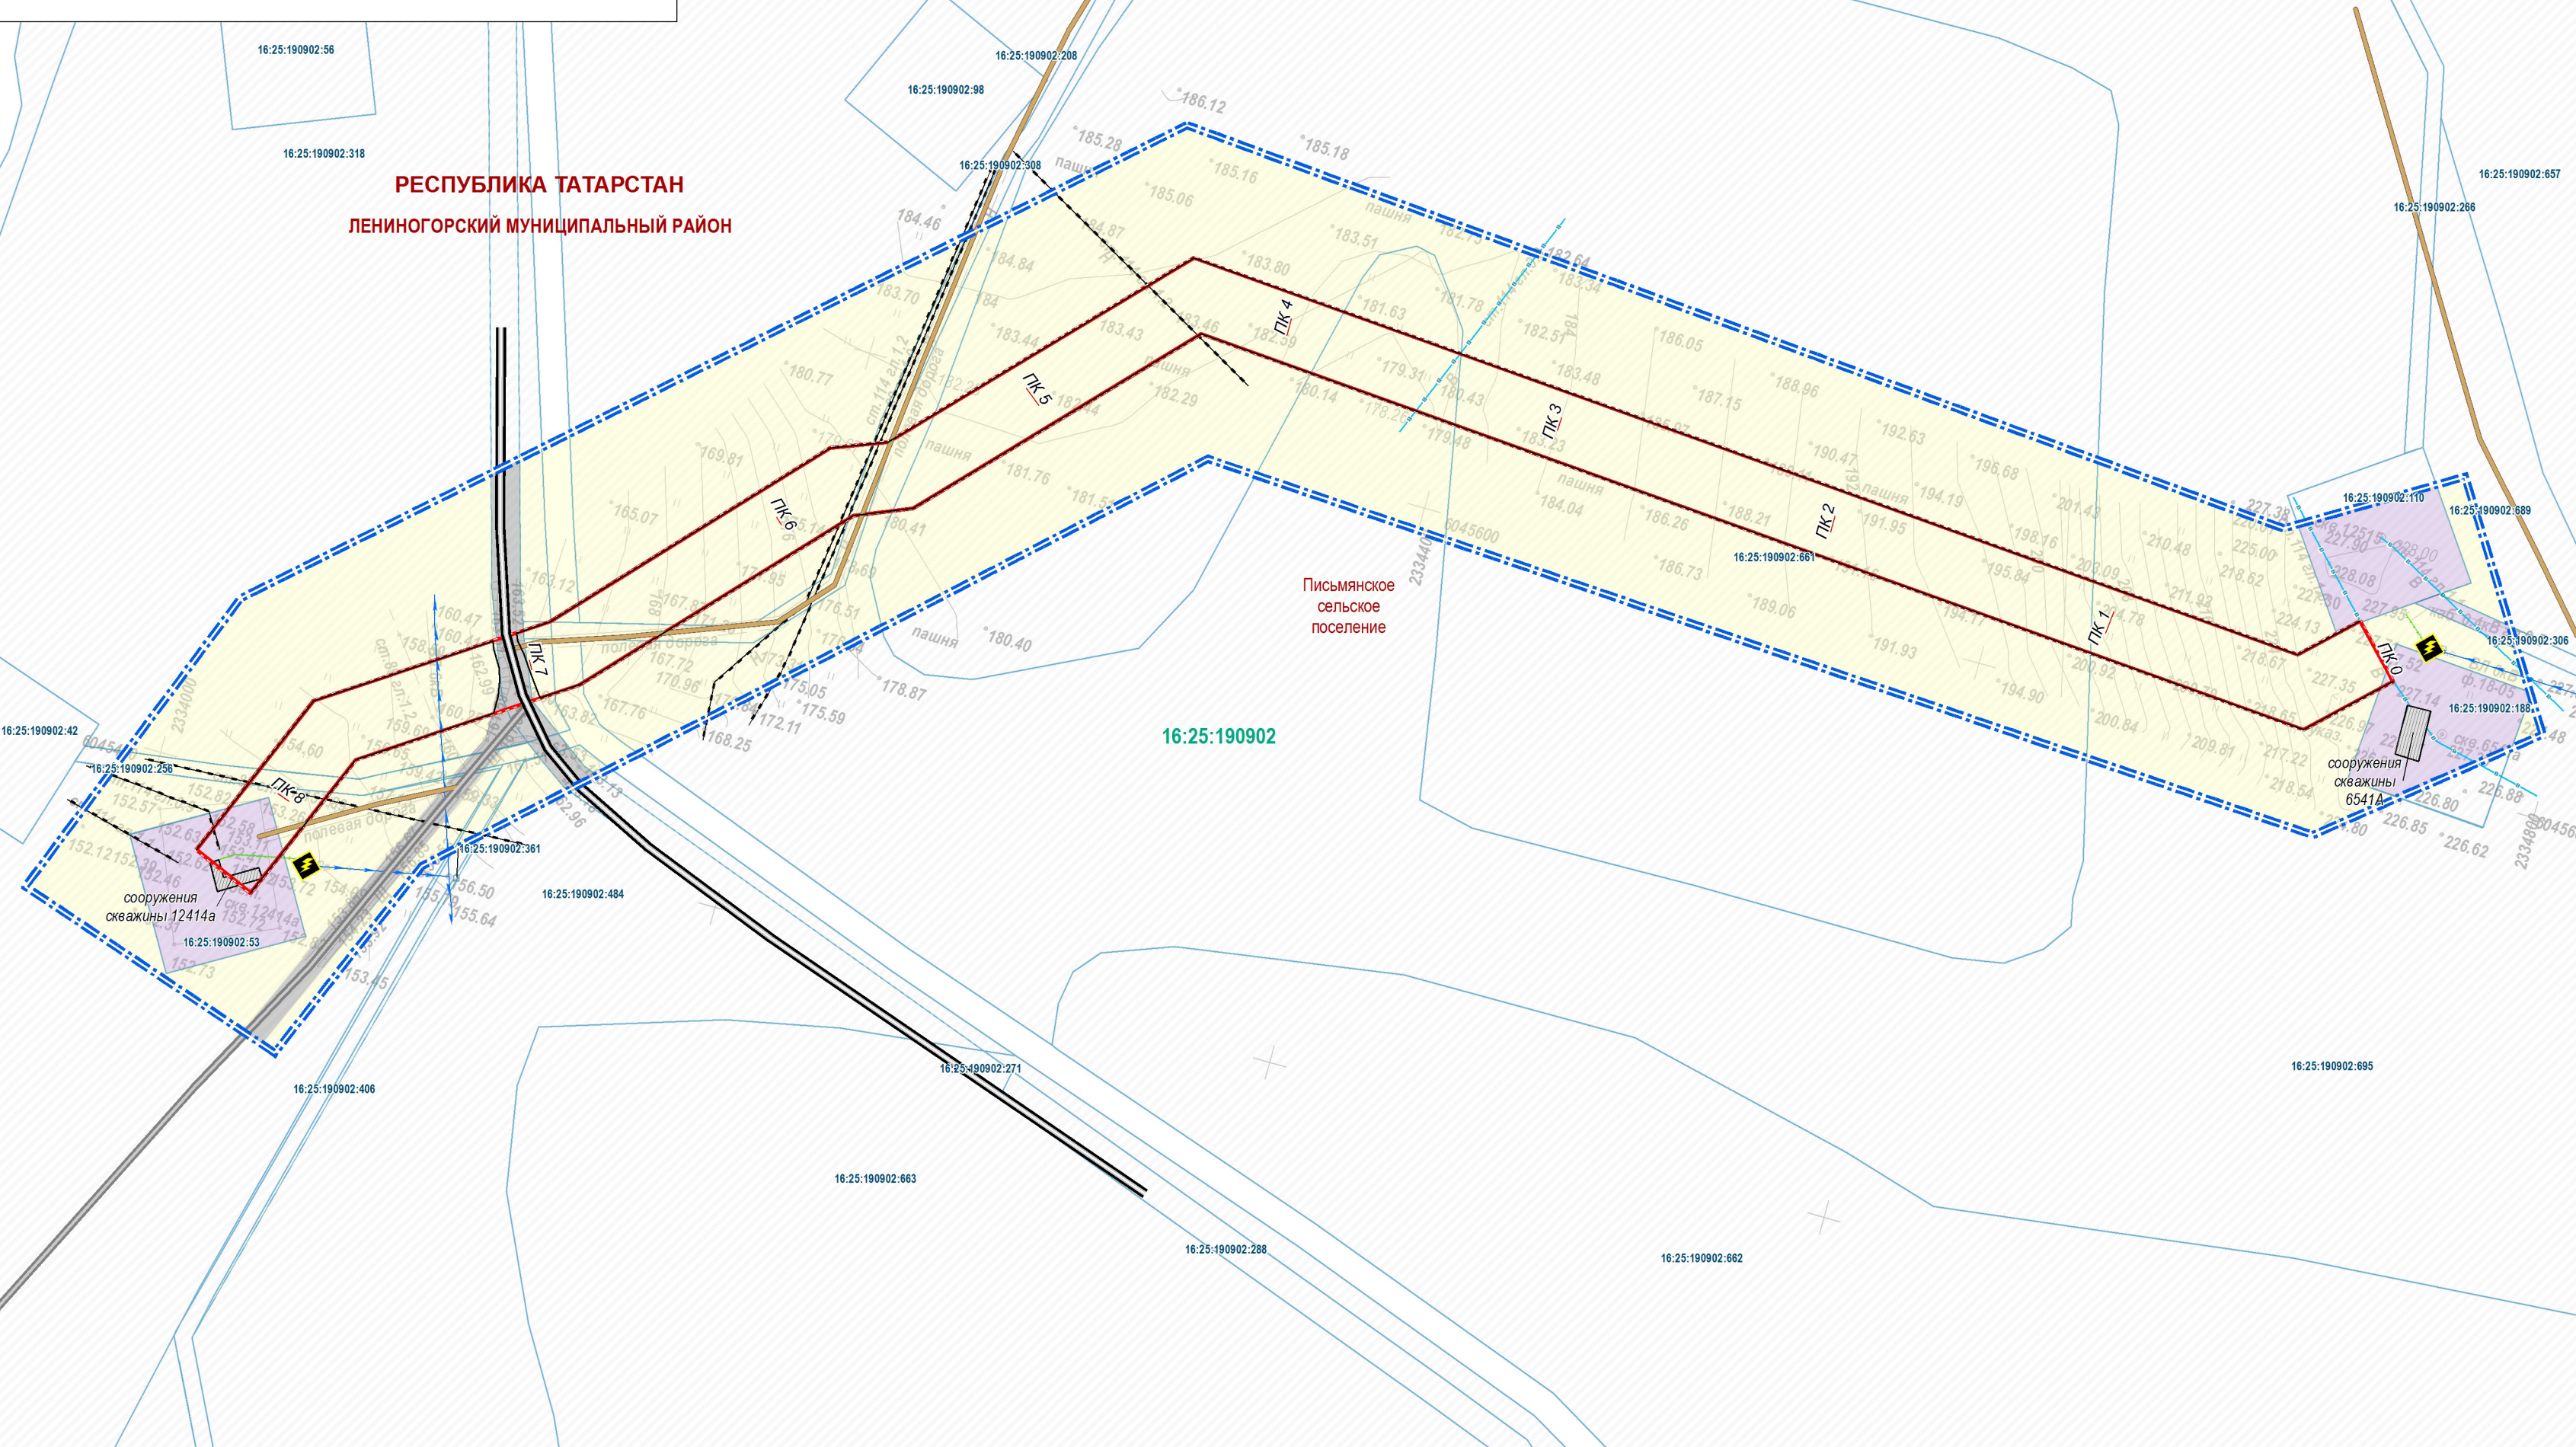

УЧАСТОК 18
Нефтепровод от скв.6386б до ГЗУ-1с

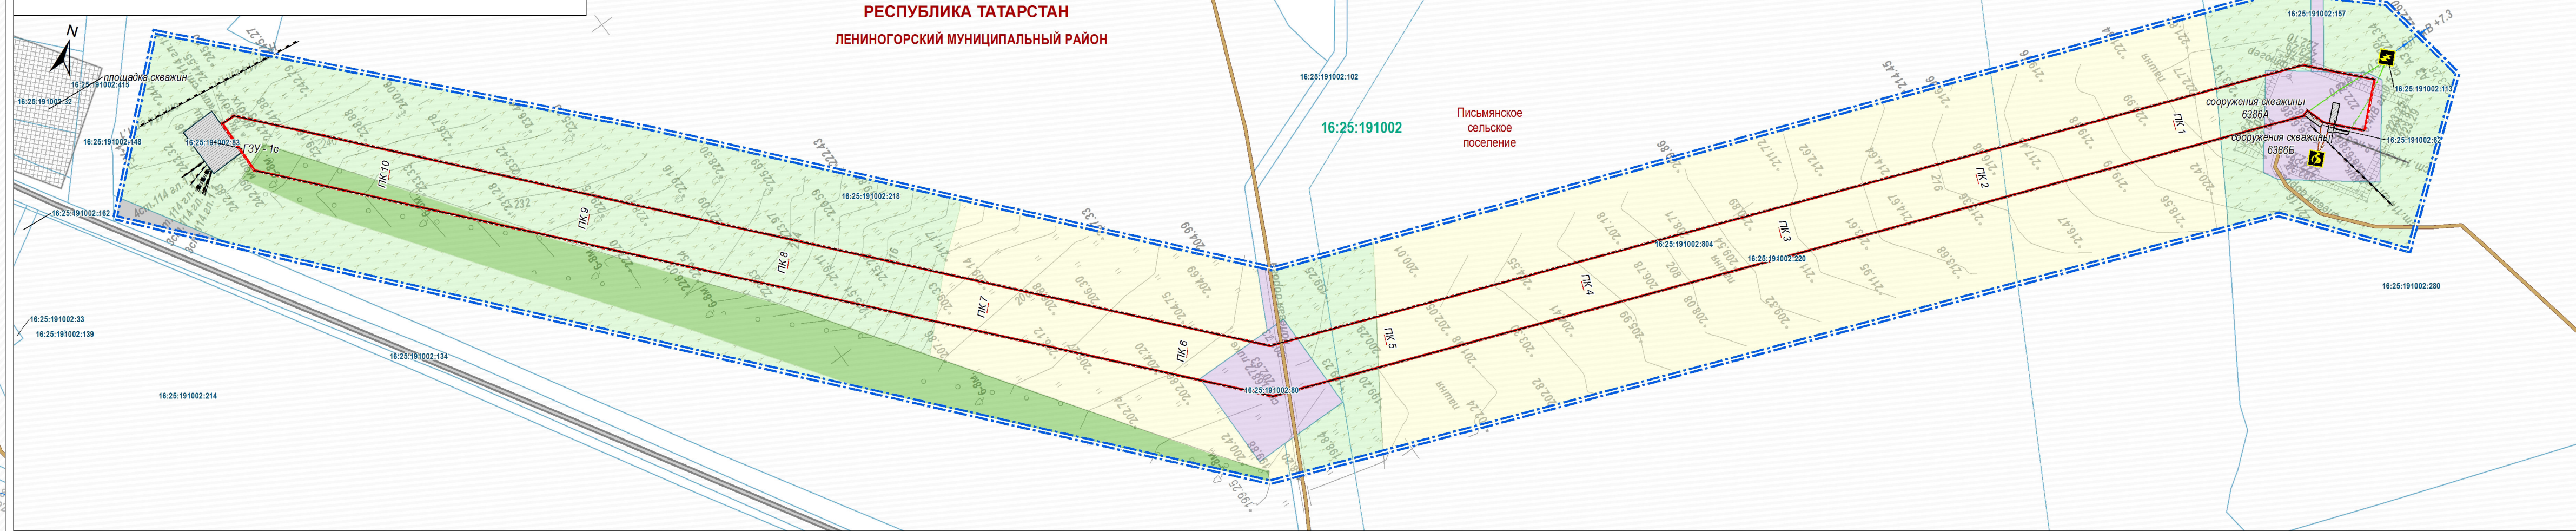

УЧАСТОК 19
Нефтепровод от скв.2098а до скв.1063а

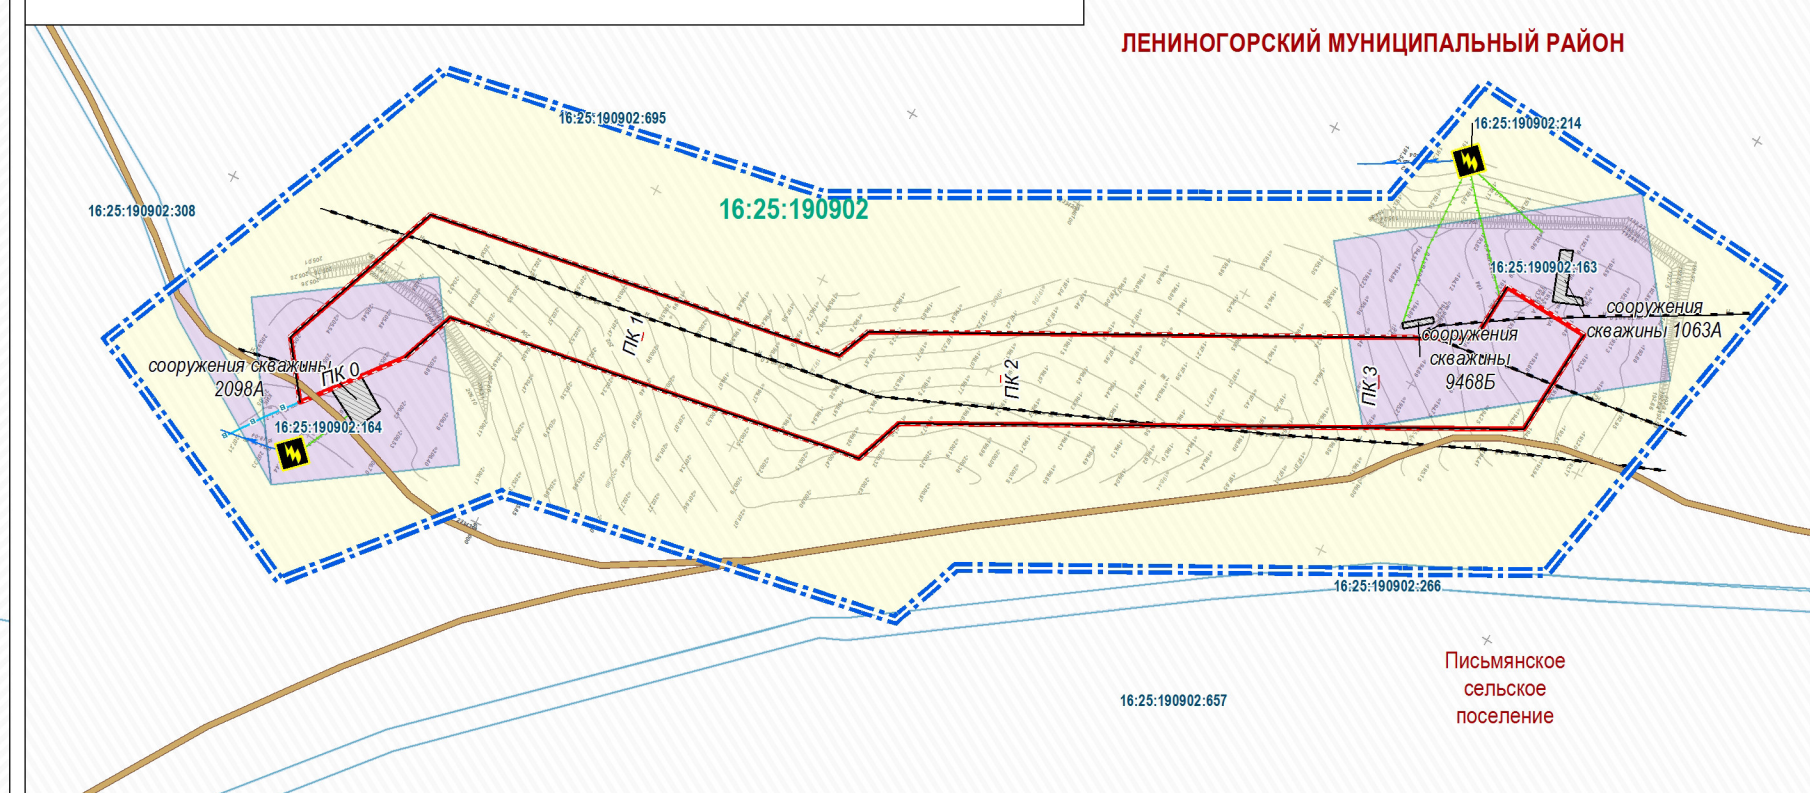

УСЛОВНЫЕ ОБОЗНАЧЕНИЯ

- границы муниципальных районов
- границы муниципальных образований
- границы кадастровых кварталов
- земельные участки в соответствии с государственным кадастром недвижимости
- водные объекты
- граница территории проектирования
- границы зоны планируемого размещения объекта: «Строительство газопроводов с объектов НГДУ «Ямалнефть» и НГДУ «Елховнефть»
- устанавливаемые красные линии
- Улично-дорожная сеть
 - автомобильные дороги с твердым покрытием
 - автомобильные дороги с переходным покрытием
 - полевые автомобильные дороги

Современное функциональное использование территории

- территории объектов промышленности
- территории объектов транспорта
- территории лесов, лесозащитных полос
- территории поверхностных водных объектов
- Территории сельскохозяйственного назначения
 - территории сельскохозяйственных угодий
 - территории пастбищ, неиспользуемые территории
- Здания и сооружения
 - здания и сооружения инженерной инф-ры, промышленности
 - площадки добывающих скважин
 - трансформатор
 - канализационный колодец

Существующие инженерные коммуникации

- нефтепроводы
- водоводы
- газопроводы
- кабели связи
- воздушные линии электропередачи 6 кВ
- воздушные линии электропередачи 35 кВ
- кабельные линии электропередачи 0,4 кВ
- канализация
- дренаж
- прочие коммуникации
- кабель кип
- недействующие инженерные коммуникации

Примечание:
1. Схема использования территории в период подготовки проекта планировки территории разработана в составе 4-х листов (листы 3-6 тома 4 проекта).
2. Действующие красные линии, подлежащие отмене красные линии отсутствуют, в этой связи на чертеже не отображены.

Заказчик: НГДУ "Ленингорскнефть"			
Документация по планировке территории для размещения объекта: «Реконструкция системы трубопроводов площадей НГДУ «Ленингорскнефть» Ромашкинского месторождения» (на территории Ленингорского муниципального района Республики Татарстан)			
Схема использования территории в период подготовки проекта планировки территории	Стадия	Лист	Листов
	ДПТ	6	23
Том 4. Материалы по обоснованию проекта планировки территории. Графическая часть.		Масштаб 1:2000	