



Схема размещения объекта в структуре г.Лениногорск
Республики Татарстан


Схема размещения объекта в структуре г.Лениногорск

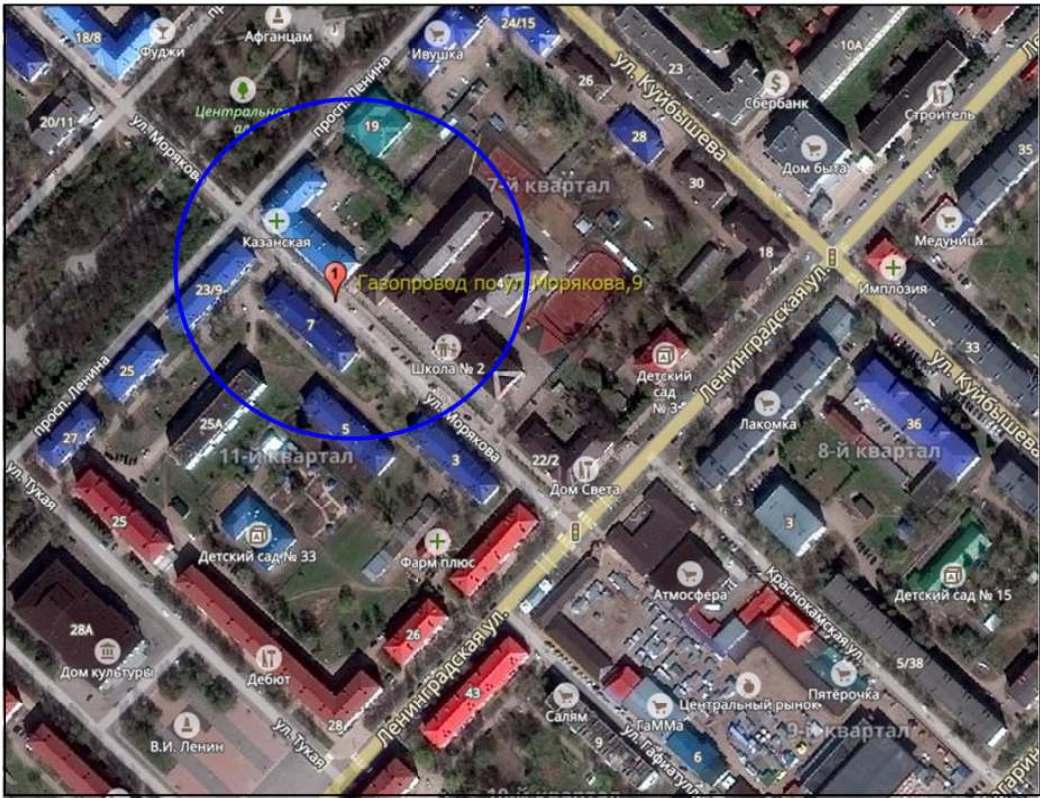

Фрагмент публичной кадастровой карты

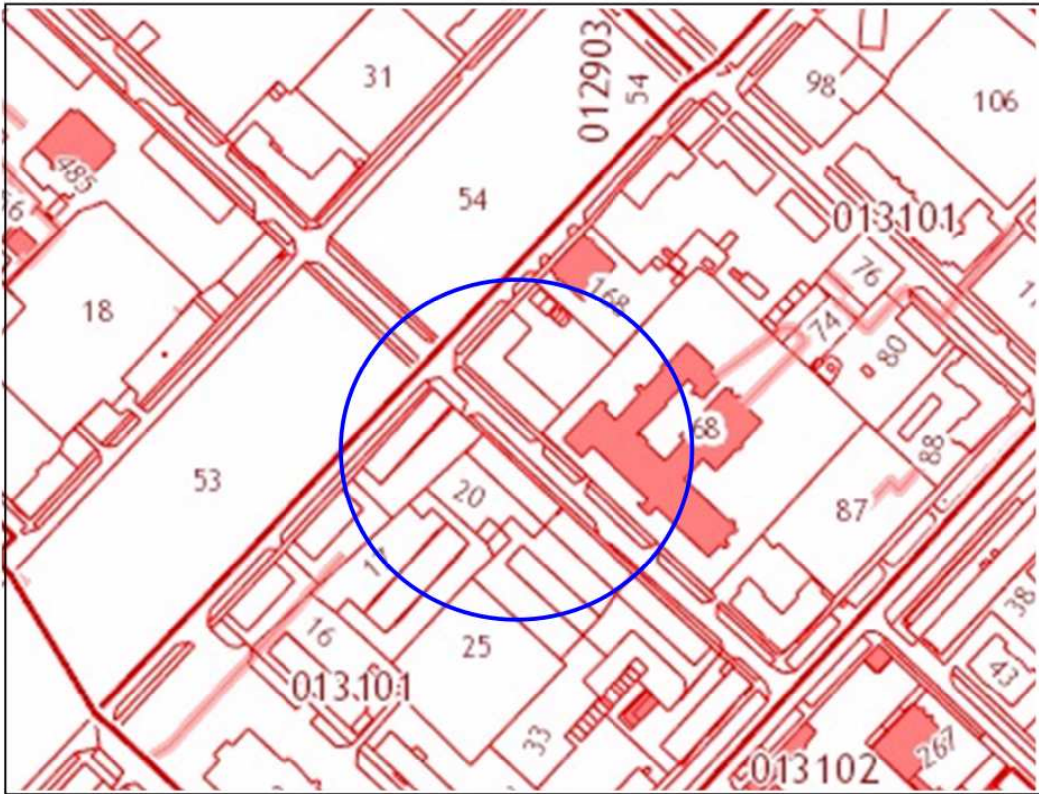

Фрагмент карты градостроительного зонирования в части
границ территориальных зон

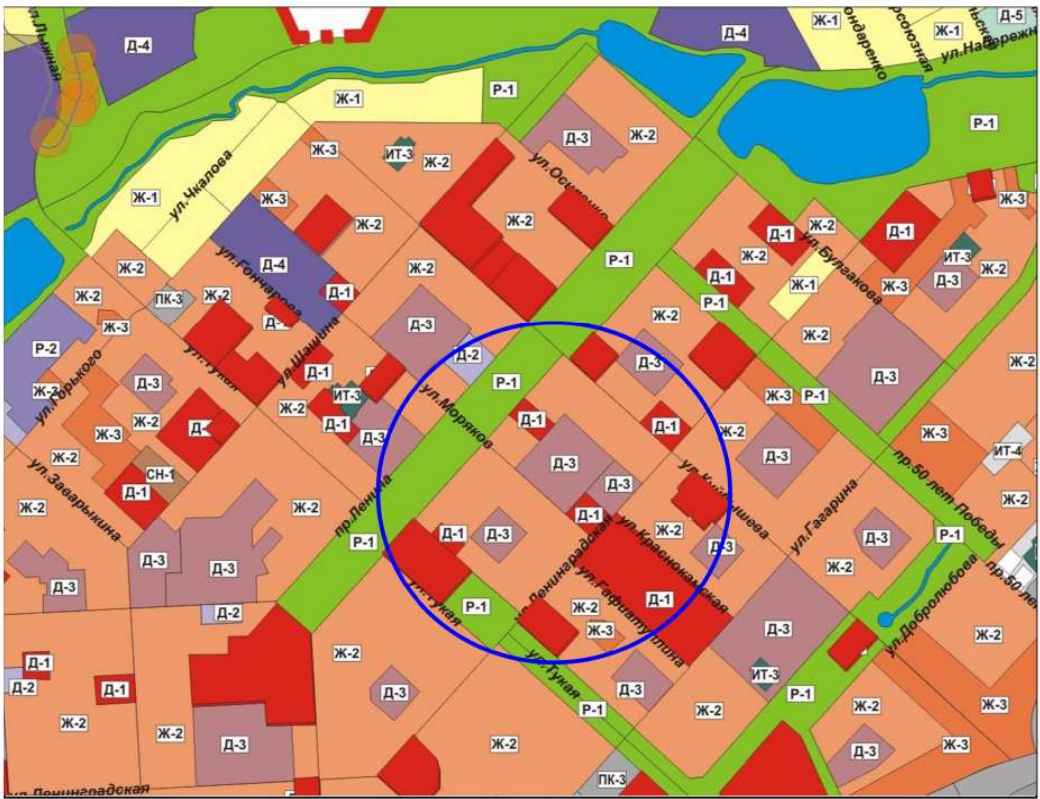


УСЛОВНЫЕ ОБОЗНАЧЕНИЯ

- Ж-2 Зона застройки малоэтажными и среднеэтажными жилыми домами в 3-5 этажей
- Д-1 Зона делового, общественного и коммерческого назначения
- Д-2 Зона размещения объектов здравоохранения и социального назначения
- Д-3 Зона размещения объектов образования и научных комплексов
- Р-1 Зона рекреационно-ландшафтных территорий

Согласно Правилам землепользования и застройки территории муниципального образования "Город Лениногорск" Лениногорского муниципального района Республики Татарстан, утвержденные решением Лениногорского городского Совета Республики Татарстан №121 от 27.12.2013 г.

						«Закольцовка газопровода по ул.Морякова,9 в г.Лениногорск»			
Изм.	Кол.	Лист	№ док.	Подпись	Дата	Проект планировки и межевания территории	Стадия	Лист	Листов
Гл. инженер							ППиМТ	1	7
Нач.отдела									
Инженер						Схема размещения объекта в структуре г.Лениногорск	ООО "Картография"		

Схема использования территории в период подготовки
проекта планировки территории (опорный план)

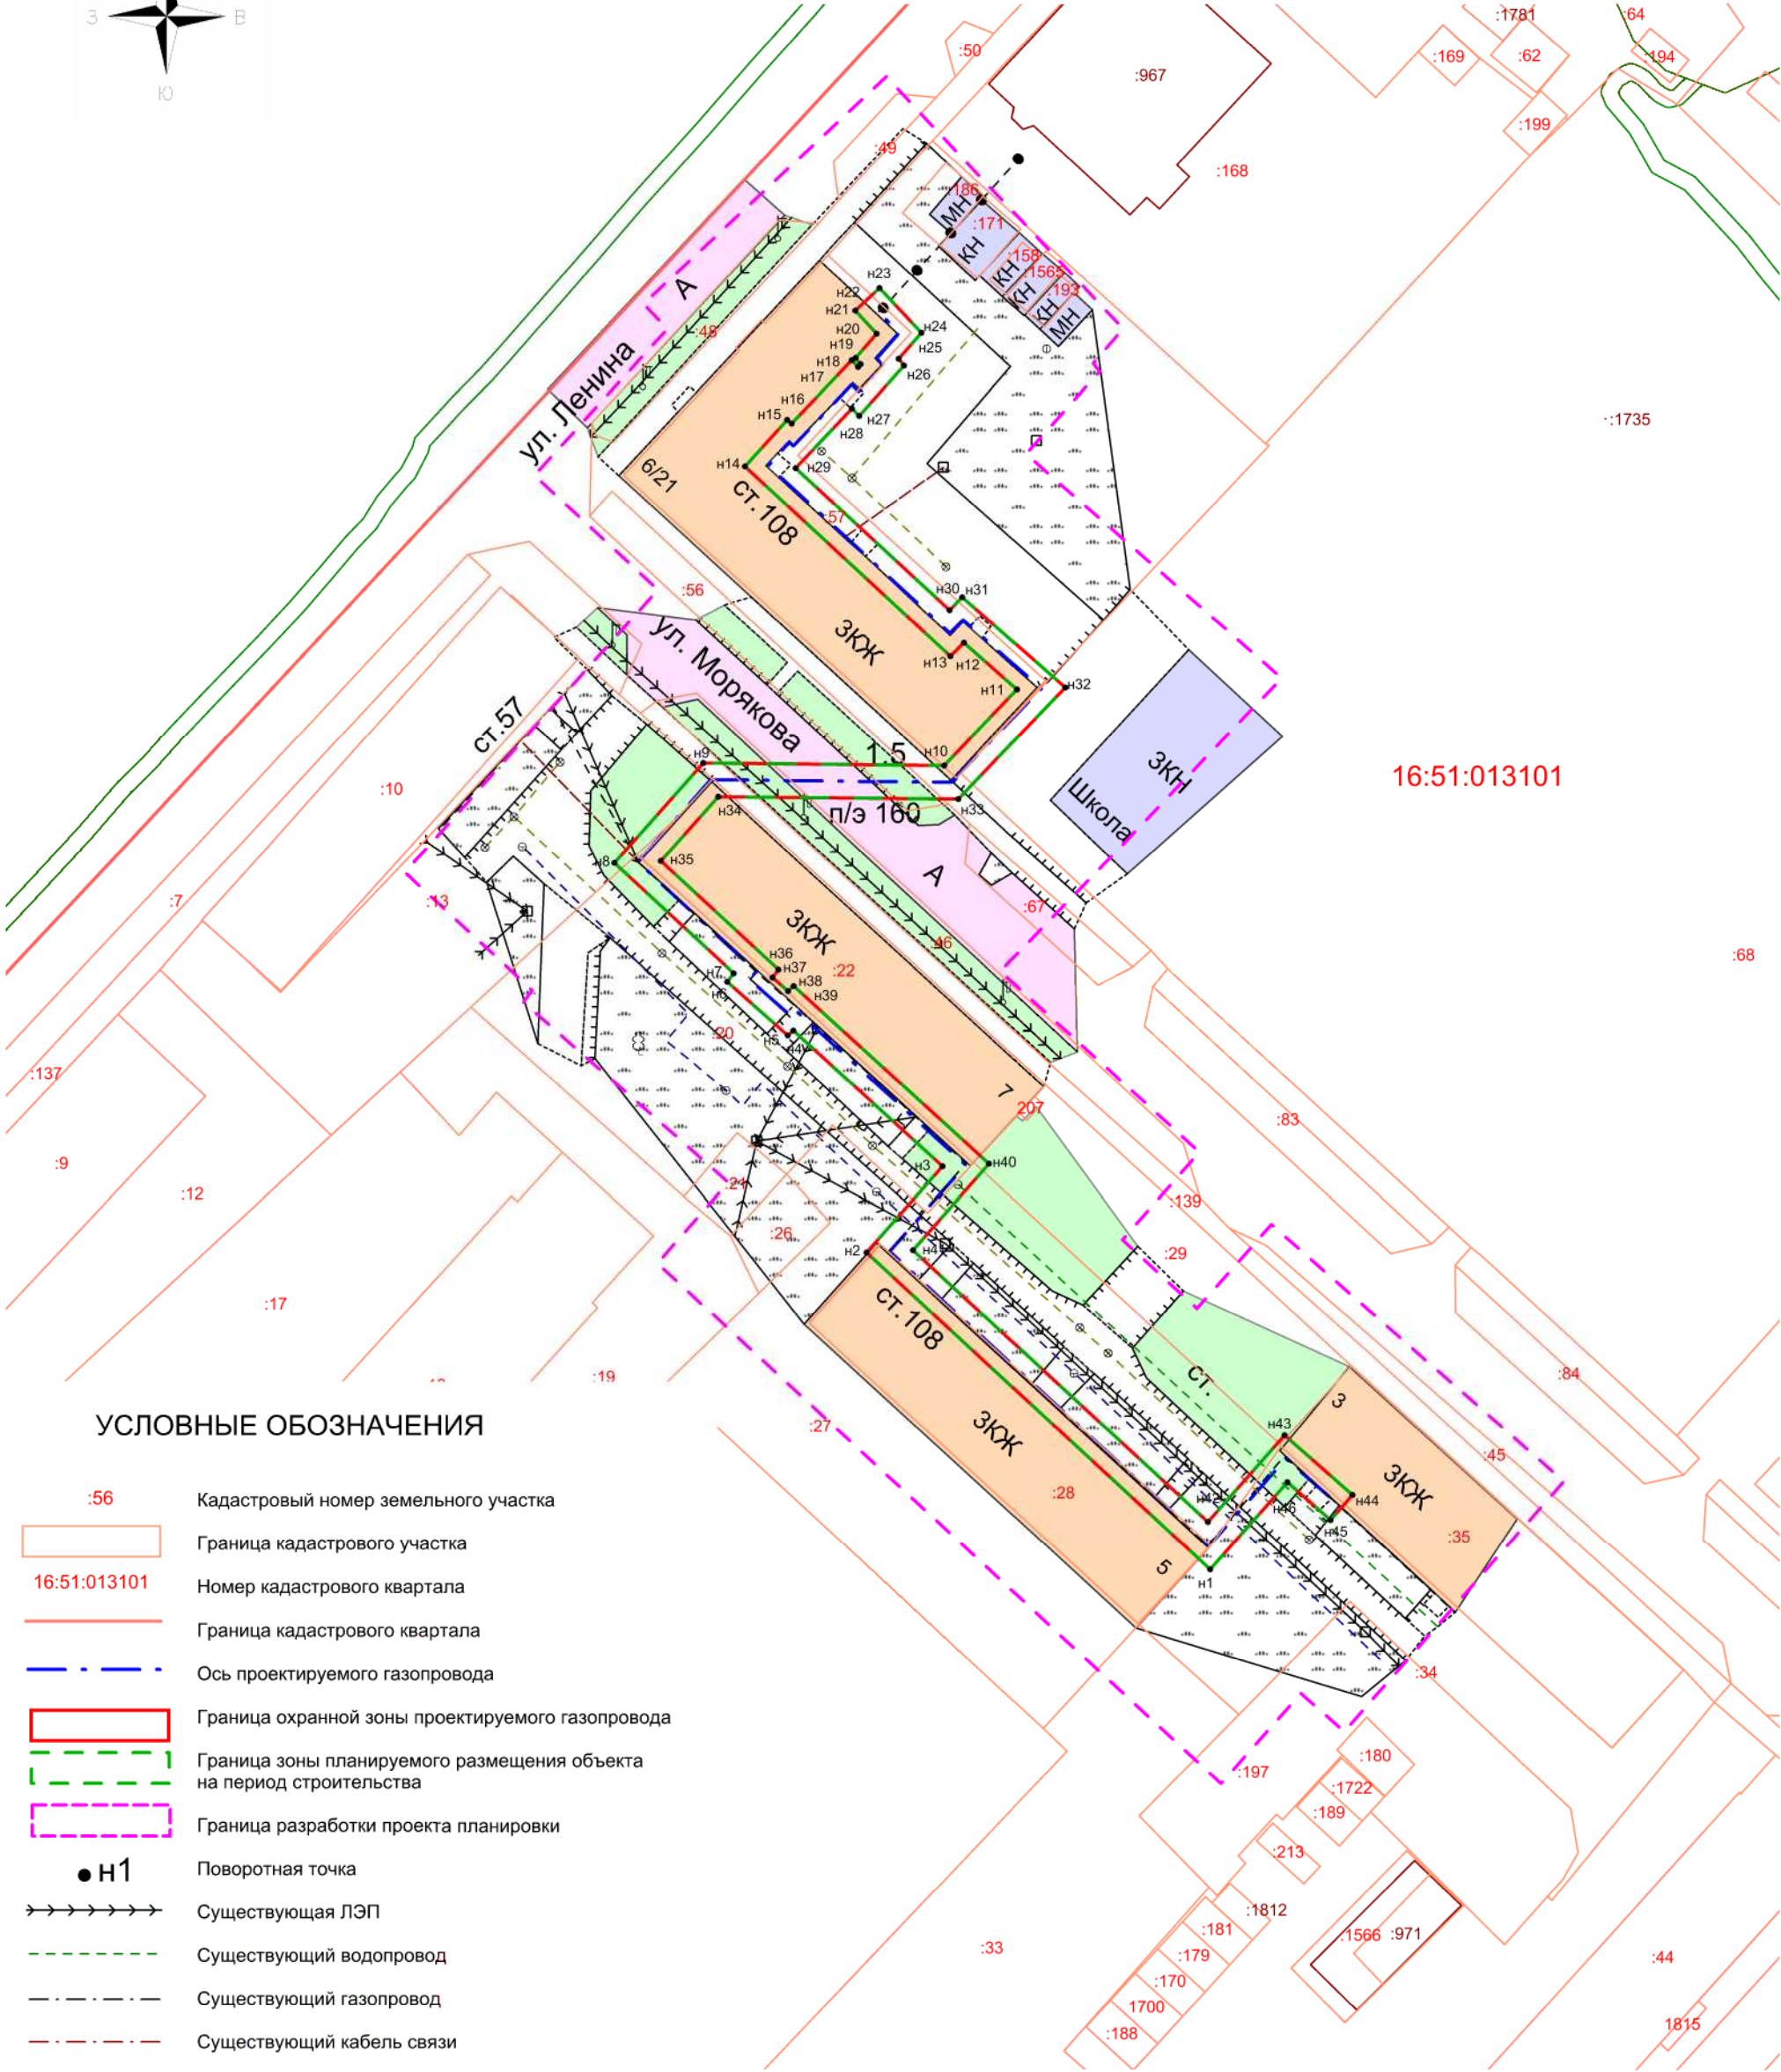



УСЛОВНЫЕ ОБОЗНАЧЕНИЯ

- :56 Кадастровый номер земельного участка
- Граница кадастрового участка
- 16:51:013101 Номер кадастрового квартала
- Граница кадастрового квартала
- - - - - Ось проектируемого газопровода
- Граница охранной зоны проектируемого газопровода
- Граница зоны планируемого размещения объекта на период строительства
- Граница разработки проекта планировки
- Н1 Поворотная точка
- >>>>>> Существующая ЛЭП
- - - - - Существующий водопровод
- - - - - Существующий газопровод
- - - - - Существующий кабель связи
- - - - - Существующие теплосети
- ЗКЖ ЗКН
- Существующие здания и сооружения

						«Закольцовка газопровода по ул.Морякова, 9 в г.Лениногорск»			
Изм.	Кол.	Лист	№ док.	Подпись	Дата	Проект планировки и межевания территории	Стадия	Лист	Листов
Гл. инженер							ППиМТ	2	7
Нач.отдела									
Инженер						Схема использования территории в период подготовки проекта планировки территории (опорный план)	ООО "Картография"		
							М 1:1000		

Система координат-МСК-16;
Система высот-Балтийская.

Схема расположения элементов планировочной
структуры (основной чертеж)

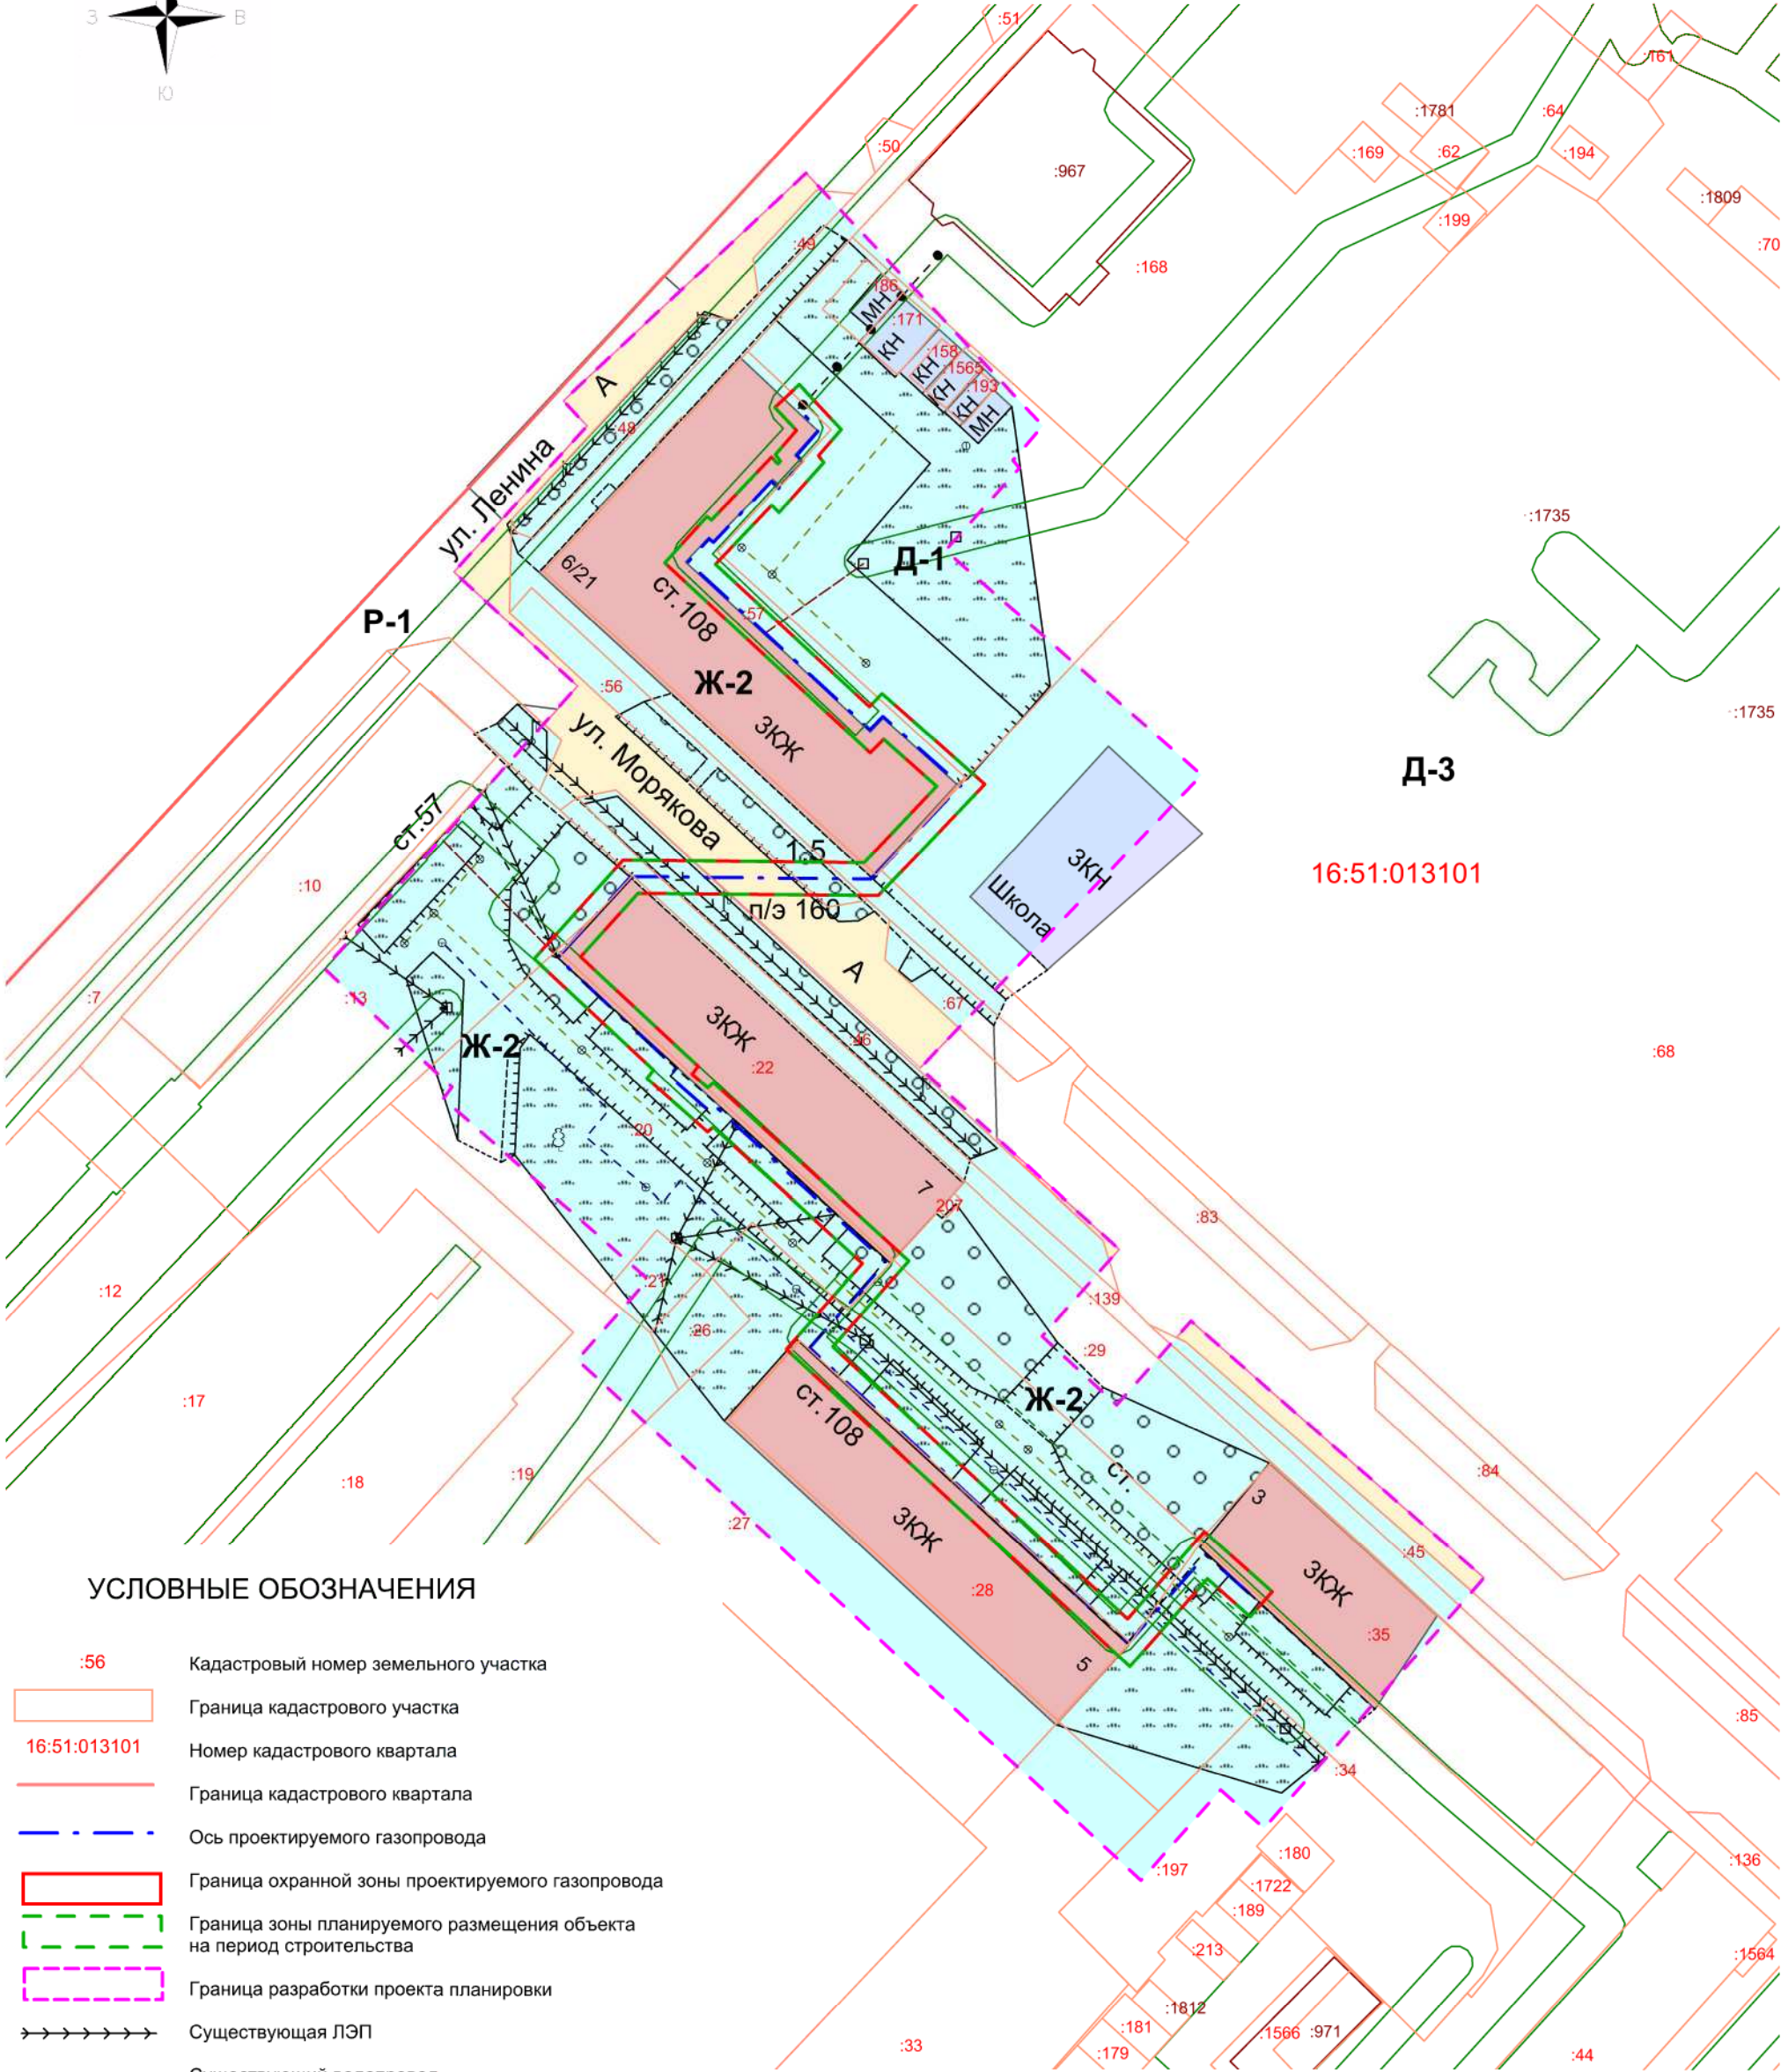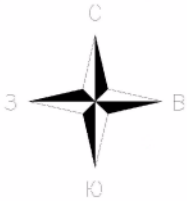

УСЛОВНЫЕ ОБОЗНАЧЕНИЯ

- :56

Кадастровый номер земельного участка
- Граница кадастрового участка
- 16:51:013101

Номер кадастрового квартала
- Граница кадастрового квартала
- Ось проектируемого газопровода
- Граница охранной зоны проектируемого газопровода
- Граница зоны планируемого размещения объекта на период строительства
- Граница разработки проекта планировки
- Существующая ЛЭП
- Существующий водопровод
- Существующий газопровод
- Существующий кабель связи
- Существующие теплосети
- ЗЮК

ЗКН

Существующие здания и сооружения
- Земли населенных пунктов
- Земли общего пользования
- Ж-2


Жилые зоны
- Р-1

Зоны рекреационного назначения
- Д-1, Д-3

Общественно-деловые зоны

						«Закольцовка газопровода по ул.Морякова, 9 в г.Лениногорск»			
Изм.	Кол.	Лист	№ док.	Подпись	Дата	Проект планировки и межевания территории	Стадия	Лист	Листов
Гл. инженер							ППиМТ	4	7
Нач.отдела									
Инженер						Схема расположения элементов планировочной структуры (основной чертеж)	ООО "Картография" М 1:1000		

Схема вертикальной планировки и
инженерной подготовки территории

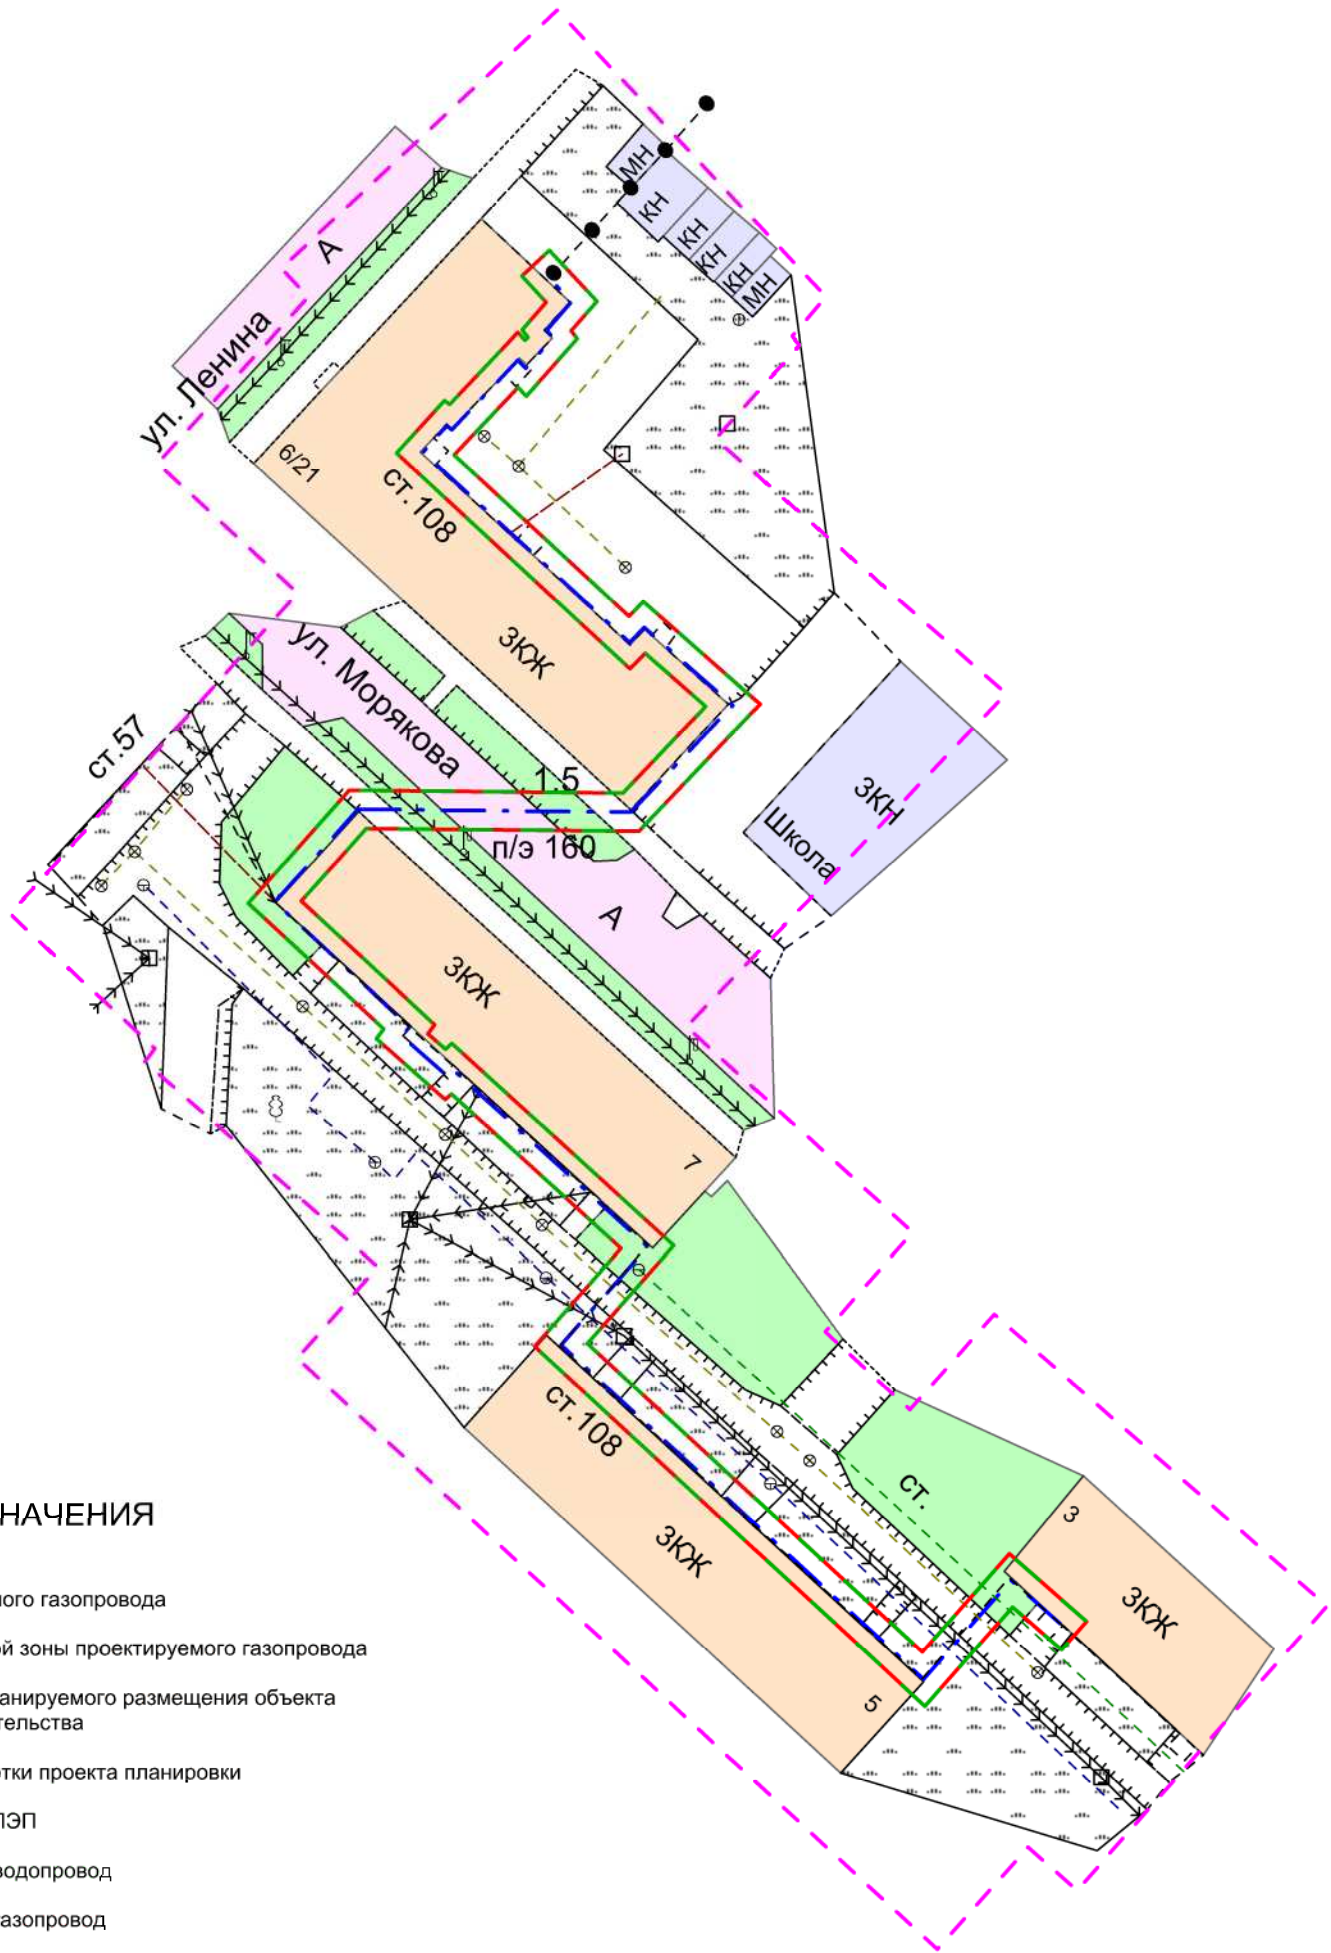


УСЛОВНЫЕ ОБОЗНАЧЕНИЯ

- Ось проектируемого газопровода
- [Red box] Граница охранной зоны проектируемого газопровода
- [Green dashed box] Граница зоны планируемого размещения объекта на период строительства
- [Pink dashed box] Граница разработки проекта планировки
- Существующая ЛЭП
- Существующий водопровод
- Существующий газопровод
- Существующий кабель связи
- Существующие теплосети
- [Orange box] [Blue box] Существующие здания и сооружения
- [Square] Существующие опоры ЛЭП
- ⊕ ⊙ ⊗ Колодцы, смотровые люки
- Опоры существующего газопровода
- [Pink box] А Автодороги существующие с покрытием (асфальт)
- [White box] Автодороги существующие с без покрытия

						«Закольцовка газопровода по ул.Морякова, 9 в г.Лениногорск»			
Изм.	Кол.	Лист	№ док.	Подпись	Дата	Проект планировки и межевания территории	Стадия	Лист	Листов
Гл. инженер							ППиМТ	5	7
Нач.отдела									
Инженер						Схема вертикальной планировки и инженерной подготовки территории	ООО "Картография"		
							М 1:1000		

Схема организации улично-дорожной сети и схема движения
транспорта на соответствующей территории

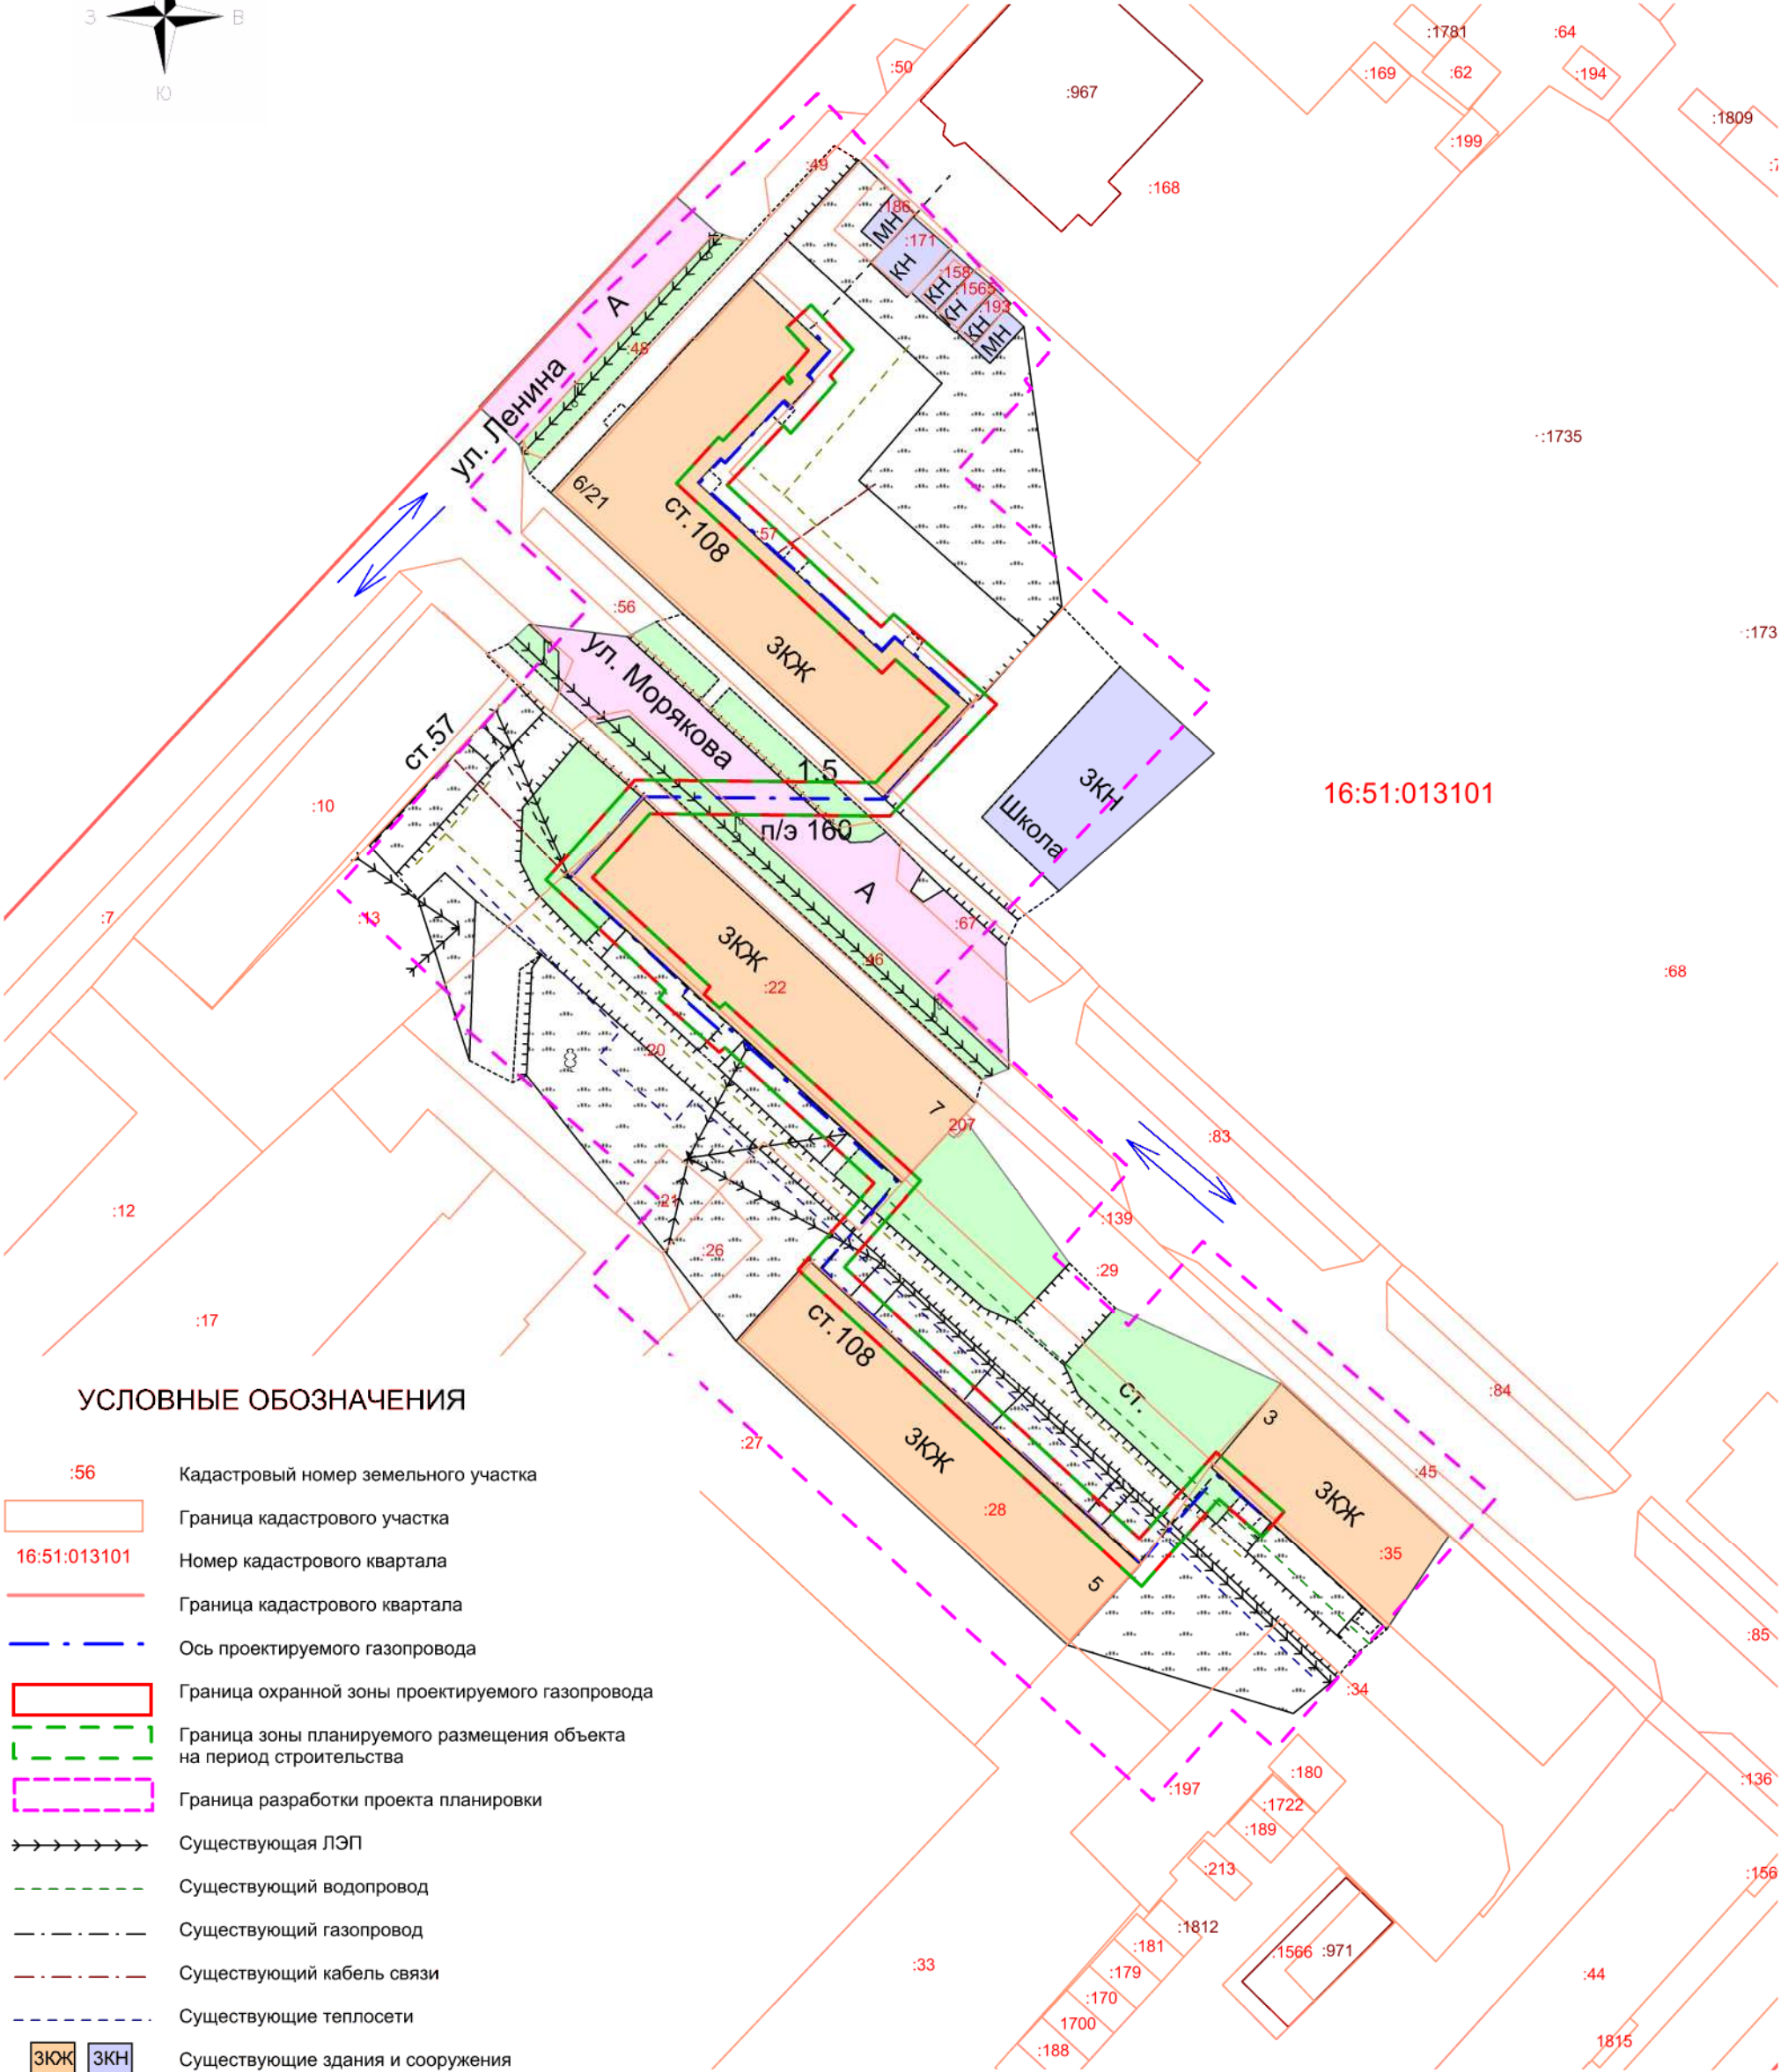

УСЛОВНЫЕ ОБОЗНАЧЕНИЯ

- :56

Кадастровый номер земельного участка
- Граница кадастрового участка
- 16:51:013101


Номер кадастрового квартала
- Граница кадастрового квартала
- Ось проектируемого газопровода
- Граница охранной зоны проектируемого газопровода
- Граница зоны планируемого размещения объекта на период строительства
- Граница разработки проекта планировки
- Существующая ЛЭП
- Существующий водопровод
- Существующий газопровод
- Существующий кабель связи
- Существующие теплосети
- ЗКЖ

ЗКН

Существующие здания и сооружения
- А

Автодороги существующие с покрытием (асфальт)
- Автодороги существующие с без покрытия
- Направление движения

						«Закольцовка газопровода по ул.Морьякова, 9 в г.Лениногорск»			
Изм.	Кол.	Лист	№ док.	Подпись	Дата	Проект планировки и межевания территории	Стадия	Лист	Листов
Гл. инженер							ППиМТ	6	7
Нач.отдела									
Инженер						Схема организации улично-дорожной сети и схема движения транспорта на соответствующей территории	ООО "Картография" М 1:1000		

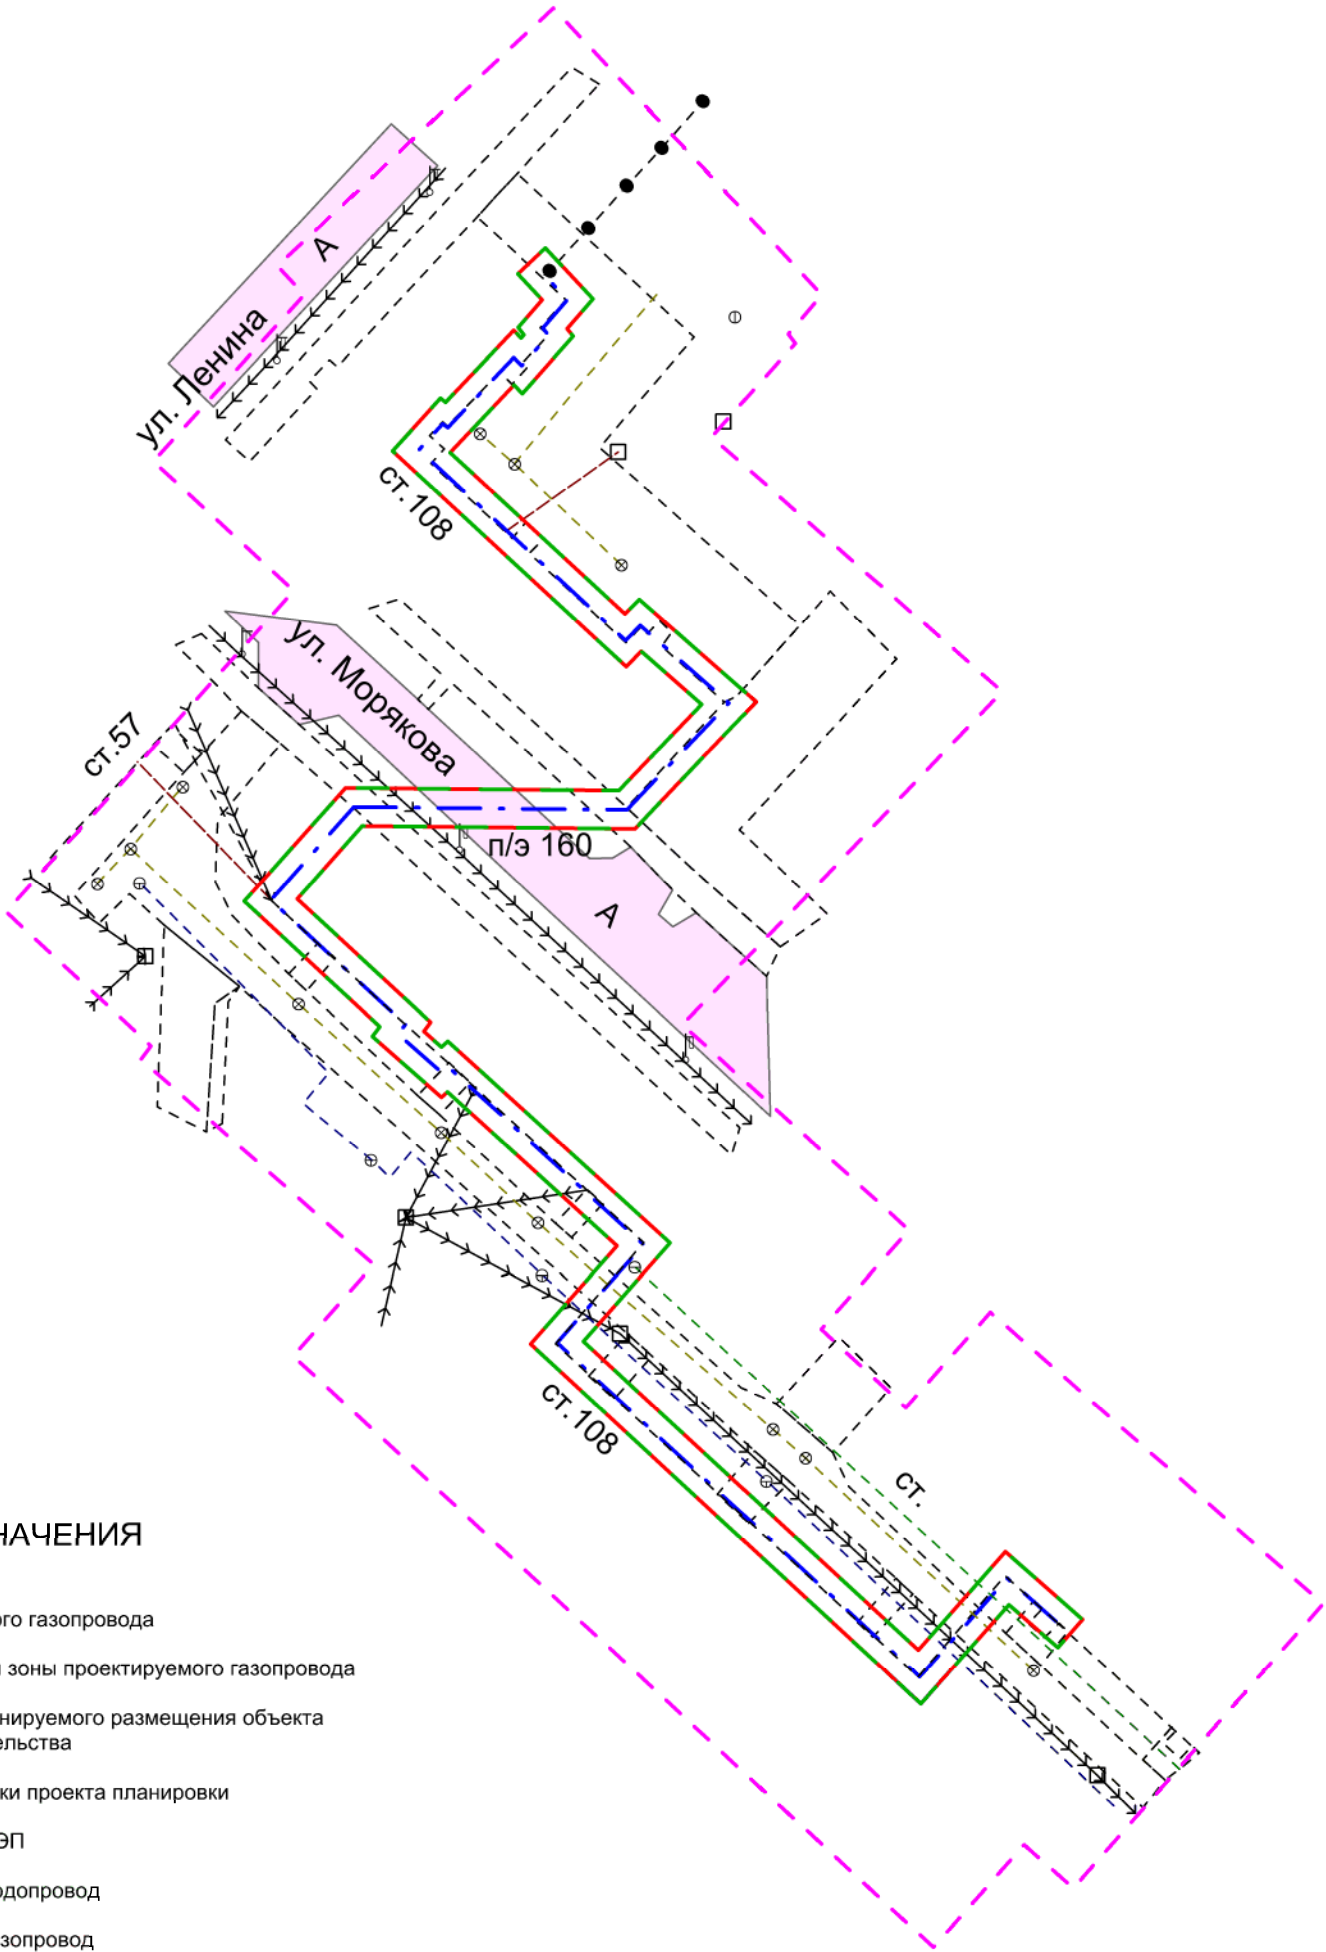

УСЛОВНЫЕ ОБОЗНАЧЕНИЯ

- — — — — Ось проектируемого газопровода
- Граница охранной зоны проектируемого газопровода
- Граница зоны планируемого размещения объекта на период строительства
- Граница разработки проекта планировки
- — — — — Существующая ЛЭП
- — — — — Существующий водопровод
- — — — — Существующий газопровод
- — — — — Существующий кабель связи
- — — — — Существующие теплосети
- Существующие опоры ЛЭП
- ⊕ ⊙ ⊗ Колодцы, смотровые люки
- Опоры существующего газопровода
- А Автодороги существующие с покрытием (асфальт)
- — — — — Автодороги существующие без покрытия

						«Закольцовка газопровода по ул.Морякова, 9 в г.Лениногорск»			
Изм.	Кол.	Лист	№ док.	Подпись	Дата	Проект планировки и межевания территории	Стадия	Лист	Листов
Гл. инженер							ППиМТ	7	7
Нач.отдела									
Инженер						Схема размещения инженерных сетей и сооружений	ООО "Картография" М 1:1000		