



Республики Татарстан

Схема размещения объекта в структуре г.Лениногорск

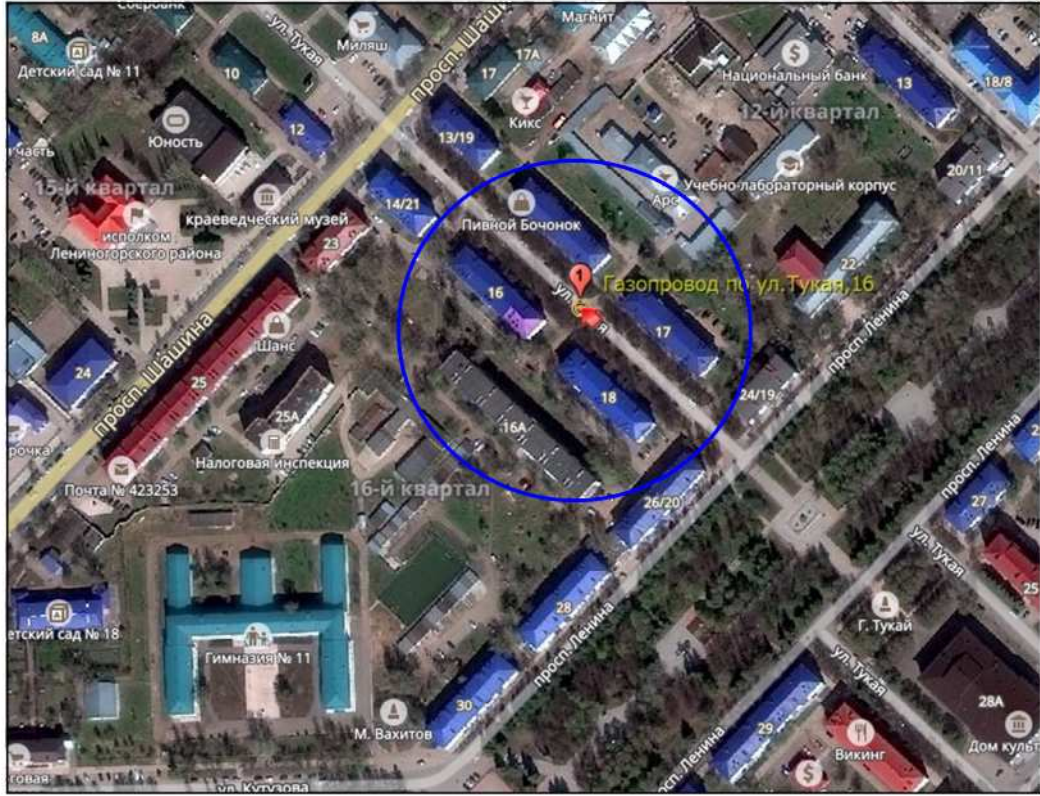

Фрагмент публичной кадастровой карты

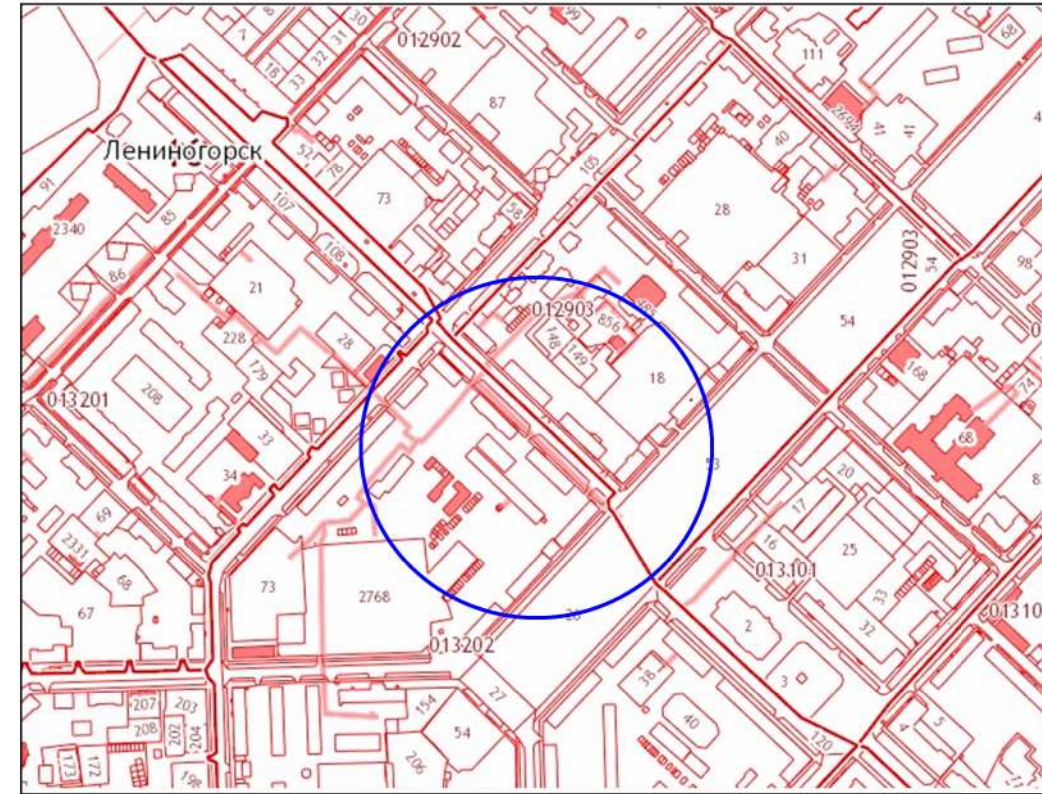

Фрагмент карты градостроительного зонирования в части
границ территориальных зон



УСЛОВНЫЕ ОБОЗНАЧЕНИЯ




Общественно-деловая территория
Территория жилого назначения
Рекреационная территория

Согласно Правилам землепользования и застройки территории муниципального образования "Город Лениногорск" Лениногорского муниципального района Республики Татарстан, утвержденные решением Лениногорского городского Совета Республики Татарстан №121 от 27.12.2013 г.

						«Закольцовка газопровода по ул.Тукая, 16 в г.Лениногорск»					
Изм.	Кол.	Лист	№ док.	Подпись	Дата	Проект планировки и межевания территории			Стадия	Лист	Листов
Гл. инженер									ППиМТ	1	7
Нач.отдела											
Инженер											
						Схема размещения объекта в структуре г.Лениногорск			ООО "Картография"		

16:51:012903

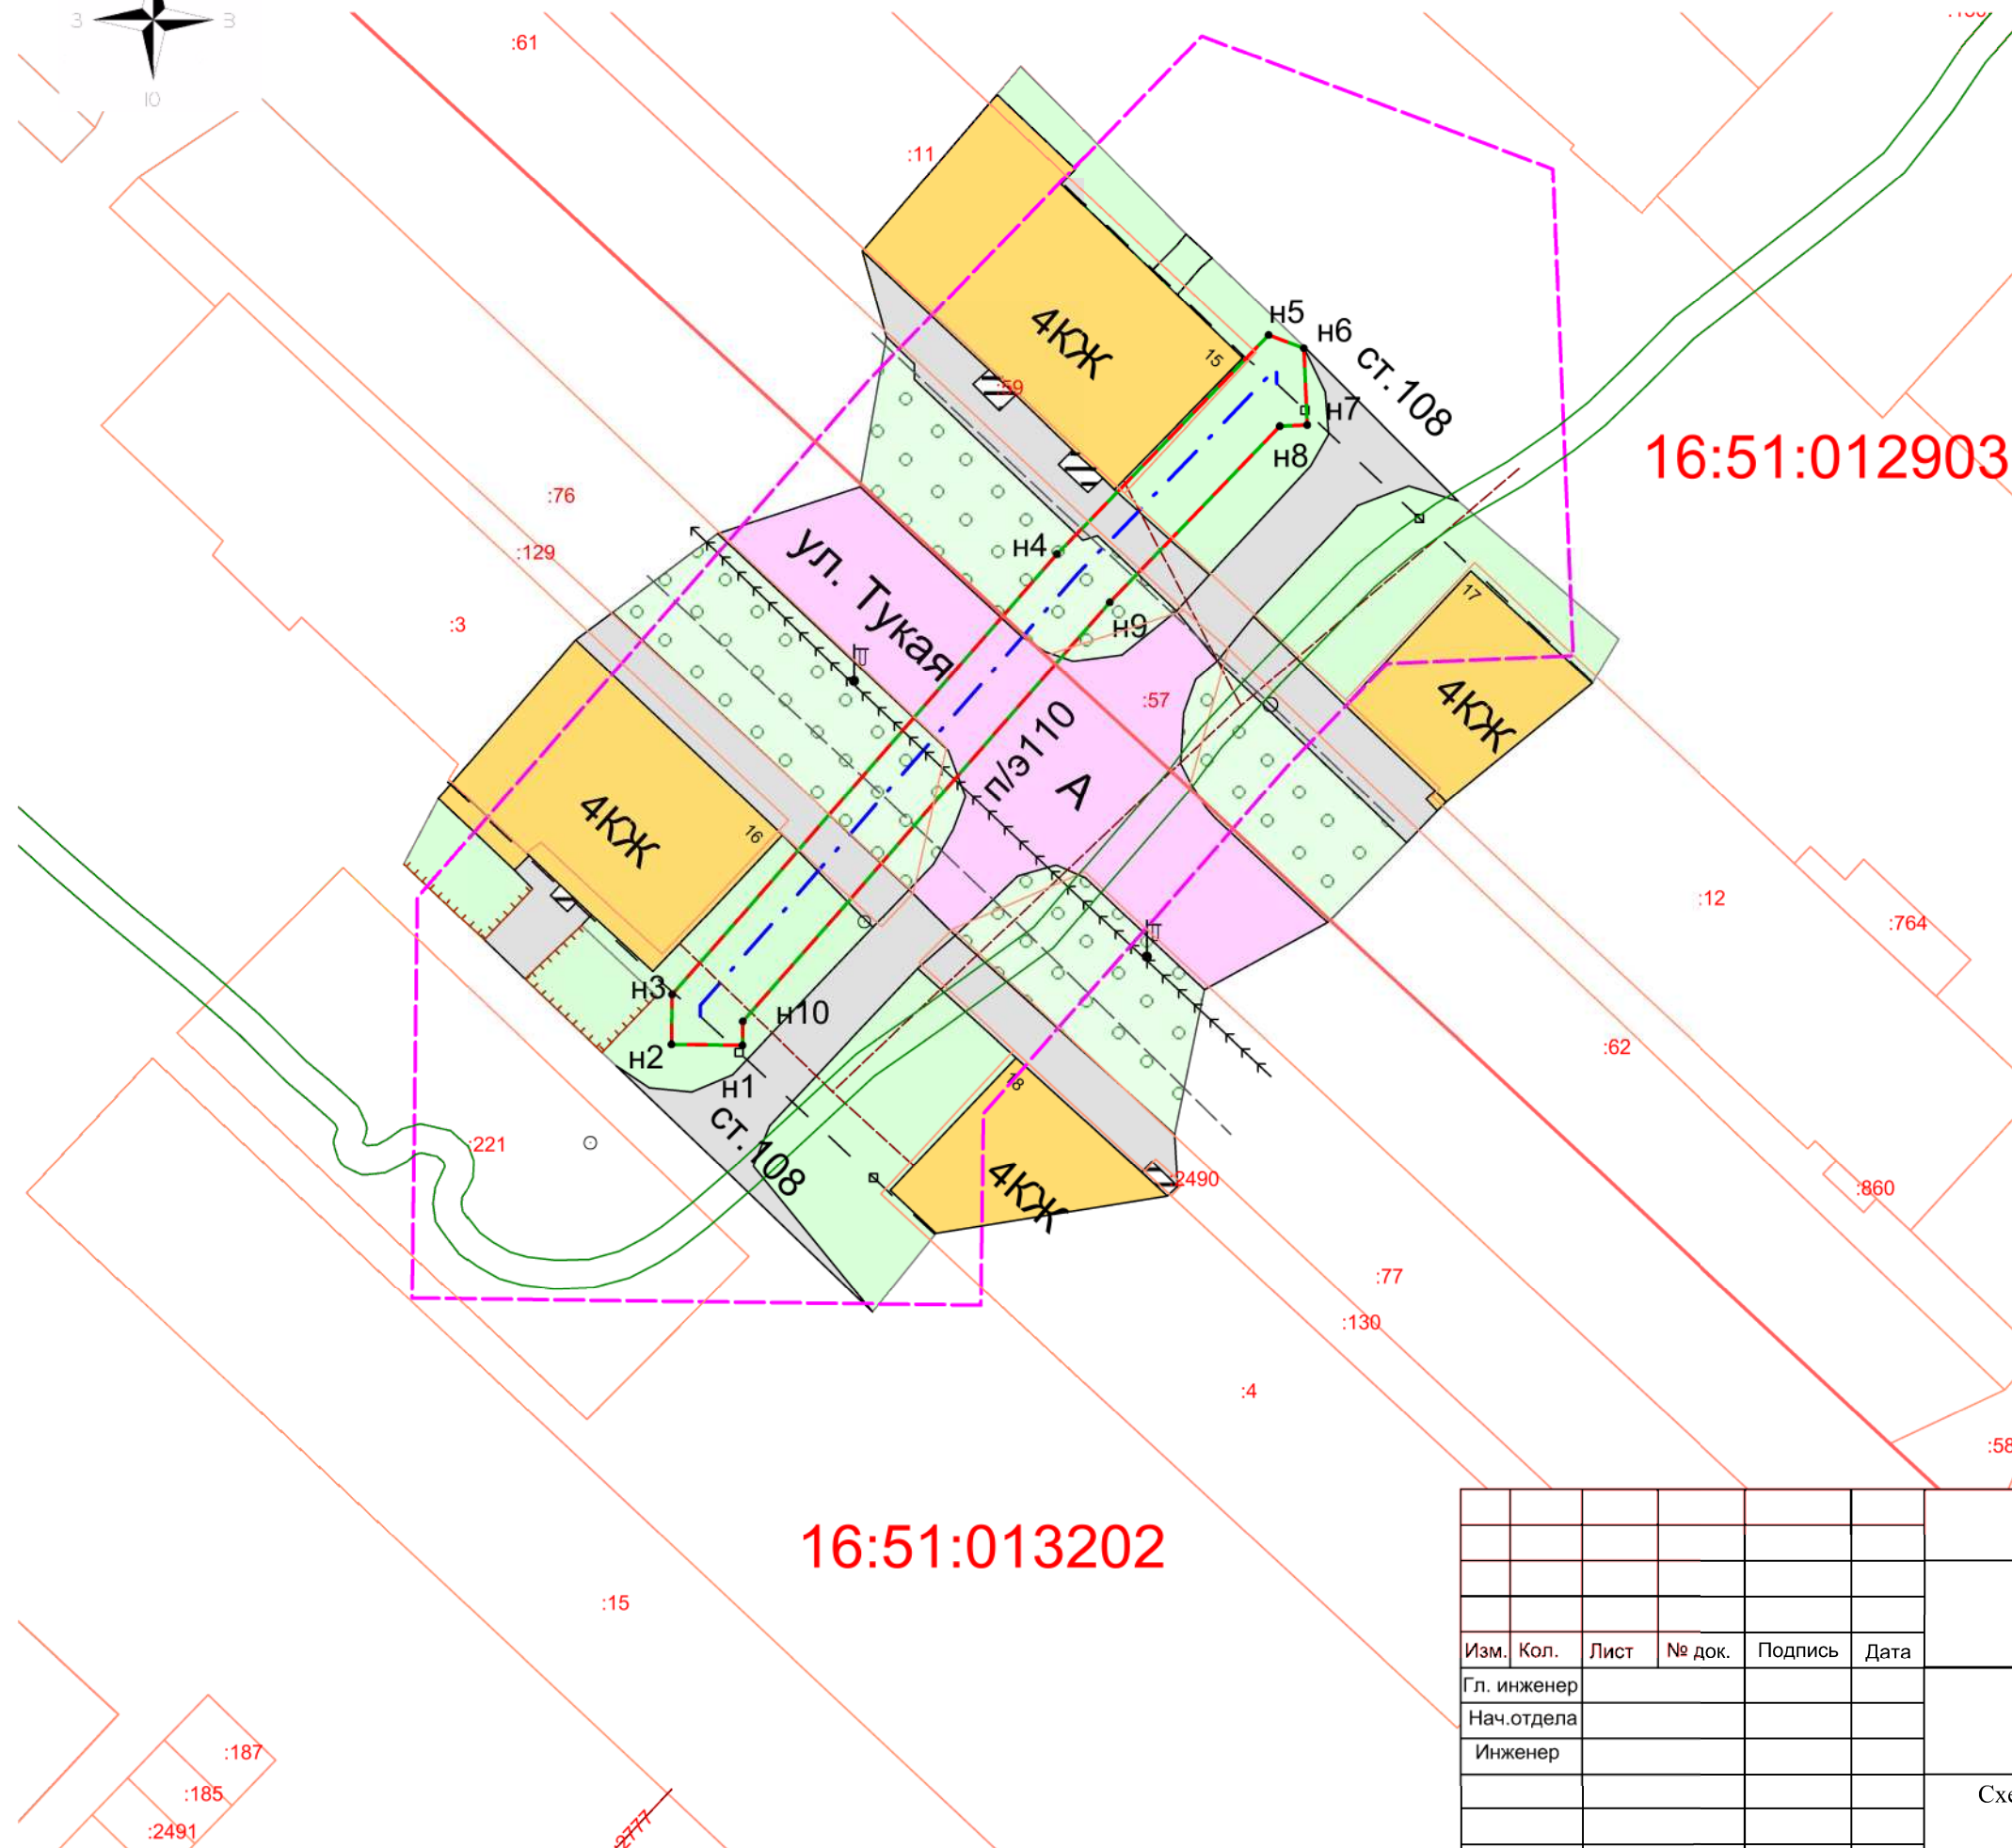

129	Кадастровый номер земельного участка
	Граница кадастрового участка
16:51:013202	Номер кадастрового квартала
	Граница кадастрового квартала
	Ось проектируемого газопровода
	Граница охранной зоны проектируемого газопровода
	Граница зоны планируемого размещения объекта на период строительства
	Граница разработки проекта планировки
● Н1	Поворотная точка
	Существующая ЛЭП
	Существующий газопровод надземный
	Линия связи кабельная
	Существующие здания и сооружения
	Опоры ЛЭП
	Существующий колодец смотровой
	А

						«Закольцовка газопровода по ул.Тукая, 16 в г.Лениногорск»			
Изм.	Кол.	Лист	№ док.	Подпись	Дата				
Гл. инженер						Проект планировки и межевания территории	Стадия	Лист	Листов
Нач.отдела							ППиМТ	2	7
Инженер									
						Схема использования территории в период подготовки проекта планировки территории (опорный план)	ООО "Картография" М 1:500		

Система координат МСК-16;
Система высот - Балтийская.



Схема зон с особыми условиями
использования территории

Ведомость координат поворотных точек охранной зоны проектируемого газопровода

Имя точки	X, м	Y, м
н1	343 583,24	2 326 565,85
н2	343 583,30	2 326 560,85
н3	343 586,81	2 326 560,90
н4	343 617,78	2 326 587,97
н5	343 633,17	2 326 602,83
н6	343 632,23	2 326 605,29
н7	343 626,85	2 326 605,52
н8	343 626,77	2 326 603,60
н9	343 614,40	2 326 591,66
н10	343 584,91	2 326 565,87
н1	343 583,24	2 326 565,85

УСЛОВНЫЕ ОБОЗНАЧЕНИЯ

- Ось проектируемого газопровода
- Граница разработки проекта планировки территории
- Нормативная охранная зона проектируемого газопровода
- Нормативная охранная зона существующего газопровода
- Нормативная охранная зона существующего кабеля связи
- Охранная зона объектов, внесенных в ЕГРН
- Граница зоны планируемого размещения объекта на период строительства
- Нормативная охранная зона существующей ЛЭП
- н1

Поворотная точка

Характеристики зон с особыми
условиями использования территории


Учетный номер	Наименование охранной зоны	Площадь охранной зоны, кв.м.
16.51.2.36	КЛ 6 кВ ПС 15	53153,07

Примечания:
1. Границы территорий объектов культурного наследия отсутствуют.
2. Границы зон действия публичных сервитутов отсутствуют.

						«Закольцовка газопровода по ул.Тукая, 16 в г.Лениногорск»			
Изм.	Кол.	Лист	№ док.	Подпись	Дата	Проект планировки и межевания территории	Стадия	Лист	Листов
Гл. инженер							ППиМТ	3	7
Нач.отдела									
Инженер						Схема зон с особыми условиями использования территории			
							ООО "Картография" М 1:500		

Система координат МСК-16;
Система высот - Балтийская.

Схема расположения элементов планировочной структуры
(основной чертеж)

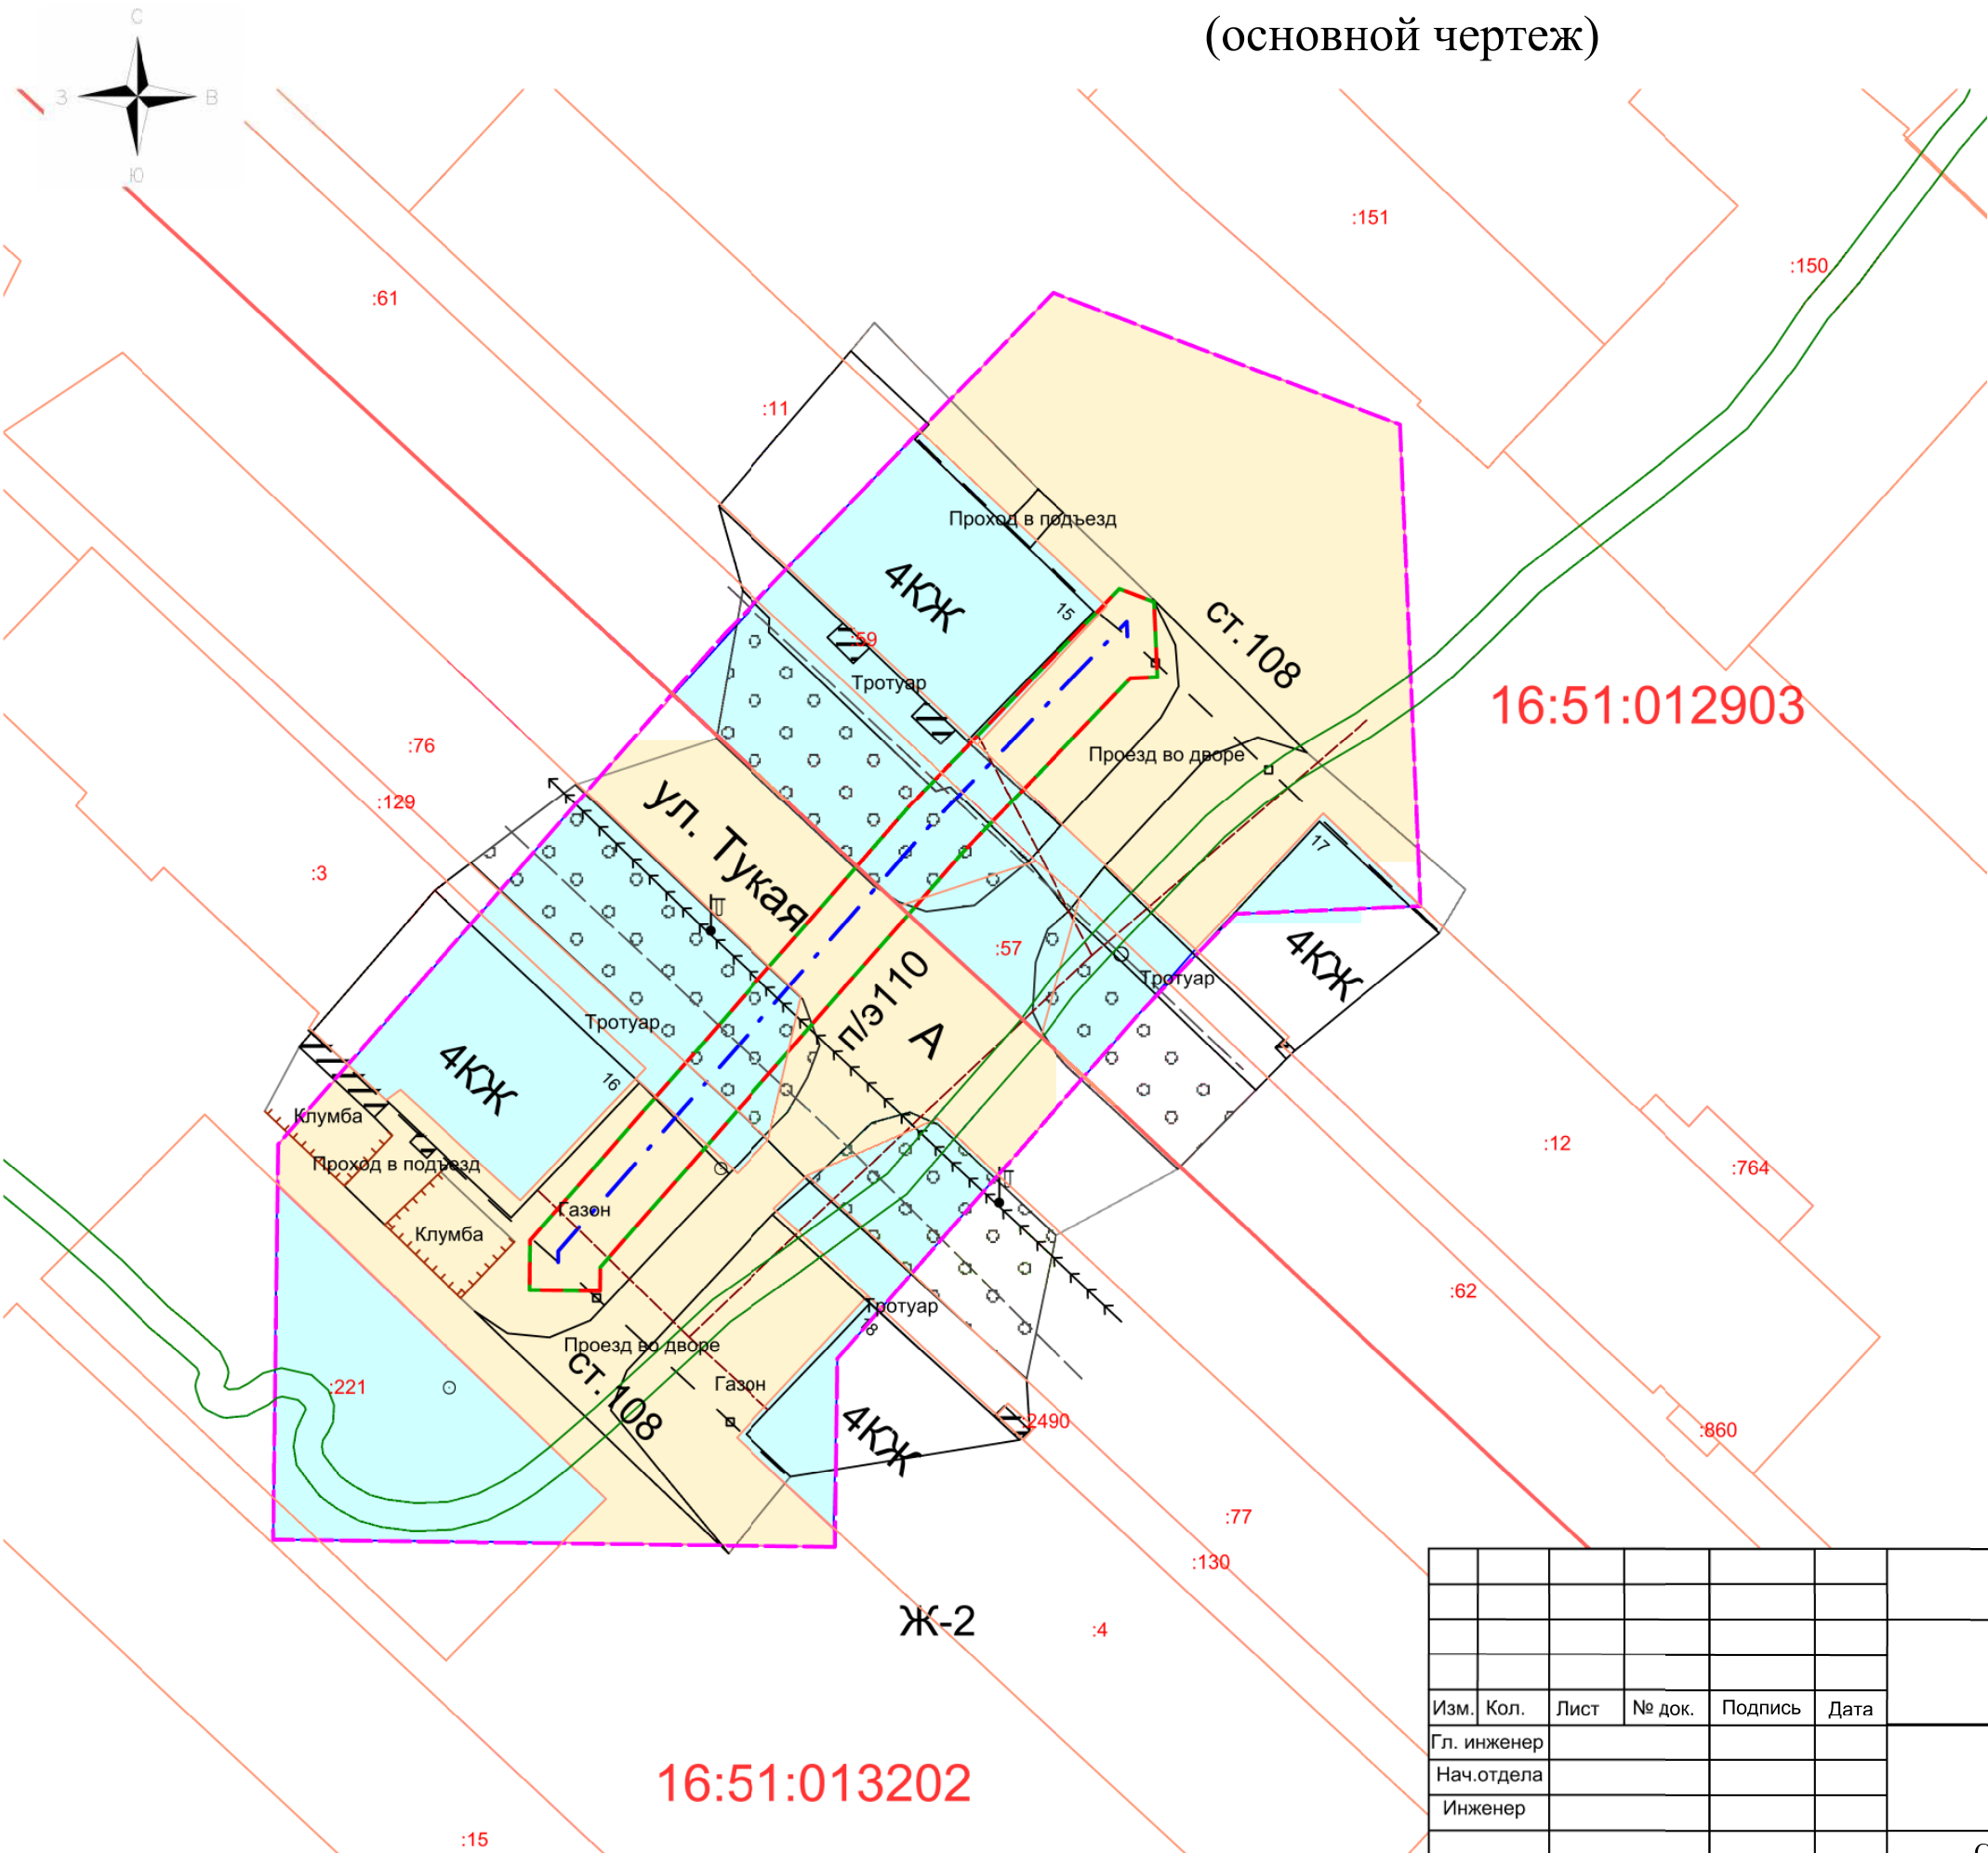


УСЛОВНЫЕ ОБОЗНАЧЕНИЯ

- :129 Кадастровый номер земельного участка
- Граница кадастрового участка
- 16:51:013202 Номер кадастрового квартала
- Граница кадастрового квартала
- - - - - Ось проектируемого газопровода
- Граница охранной зоны проектируемого газопровода
- Граница зоны планируемого размещения объекта на период строительства
- Граница разработки проекта планировки
- >>>>>> Существующая ЛЭП
- — — — — Существующий газопровод надземный
- - - - - Линия связи кабельная
- 4КЖ Существующие здания и сооружения
- Земли населенных пунктов
- Земли общего пользования
- Ж-2 Территория жилого назначения

						«Закольцовка газопровода по ул.Тукая, 16 в г.Лениногорск»			
Изм.	Кол.	Лист	№ док.	Подпись	Дата	Проект планировки и межевания территории	Стадия	Лист	Листов
Гл. инженер							ППиМТ	4	7
Нач.отдела									
Инженер						Схема расположения элементов планировочной структуры (основной чертеж)			
							ООО "Картография" М 1:500		

Схема вертикальной планировки и инженерной подготовки территории

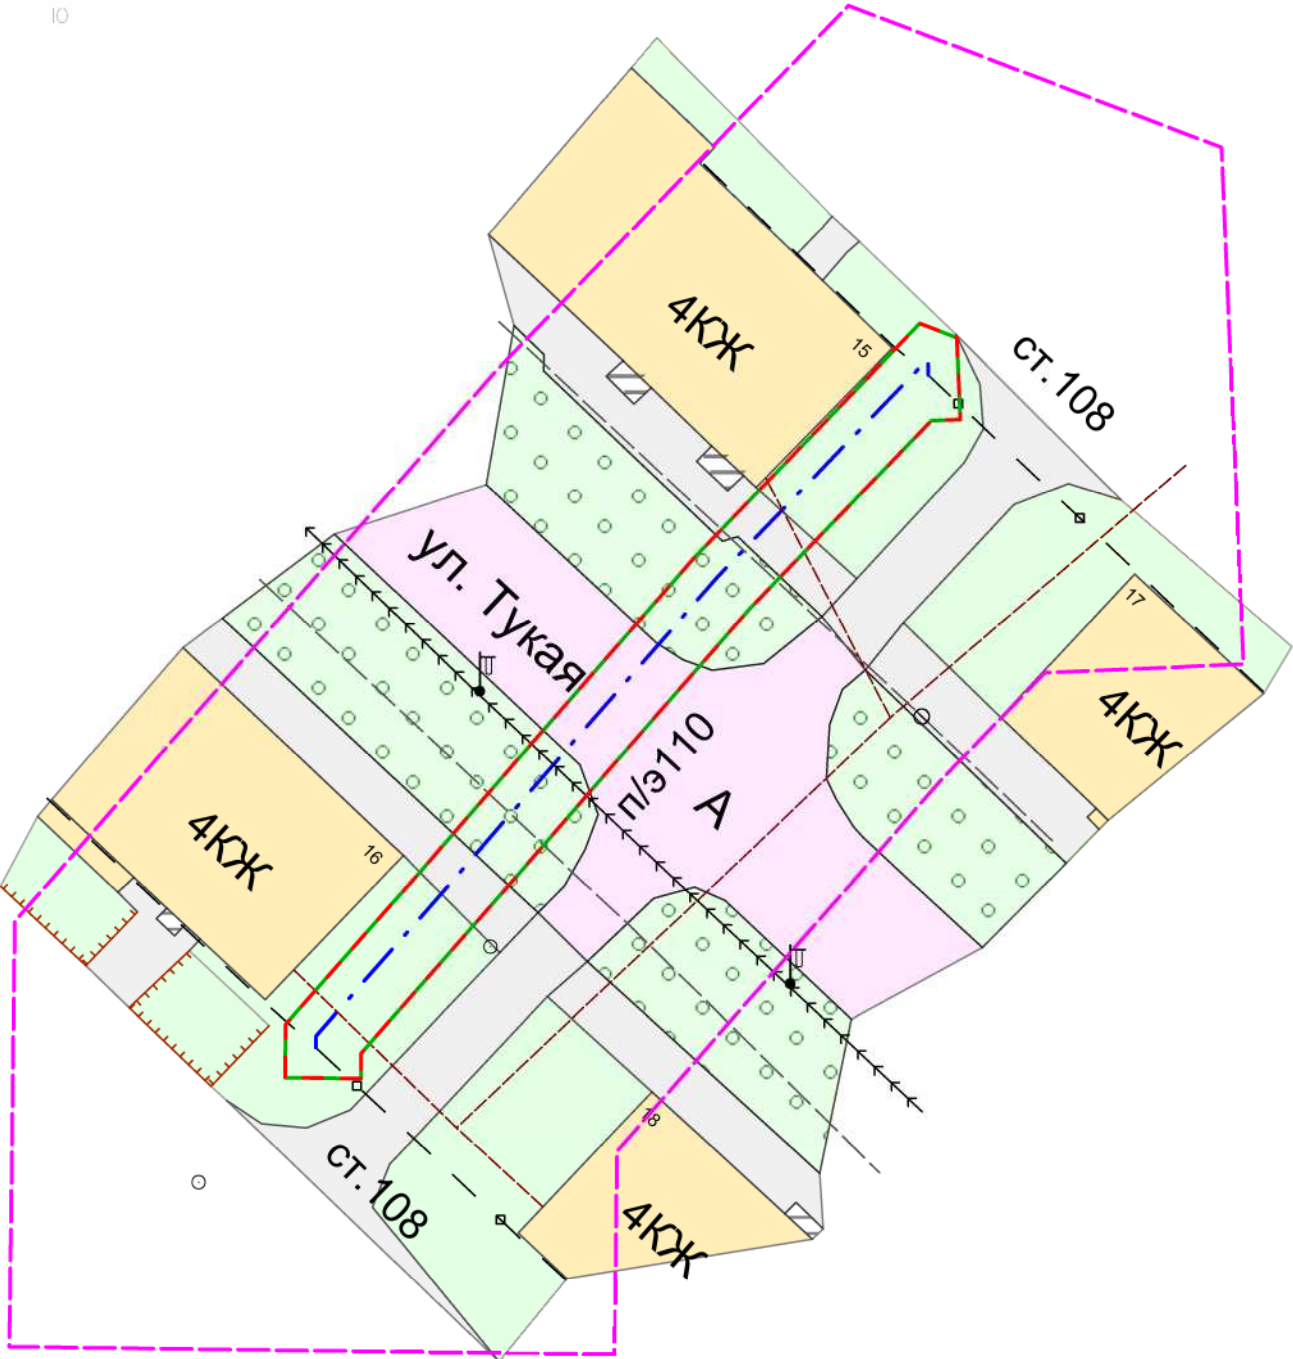


УСЛОВНЫЕ ОБОЗНАЧЕНИЯ

- Ось проектируемого газопровода
- Граница охранной зоны проектируемого газопровода
- Граница зоны планируемого размещения объекта на период строительства
- Граница разработки проекта планировки
- Существующая ЛЭП
- Существующий газопровод надземный
- Линия связи кабельная
- 4КЖ Существующие здания и сооружения
- Опоры ЛЭП
- Существующий колодец смотровой
- A Автодороги существующие с покрытием (асфальт)

						«Закольцовка газопровода по ул.Тукая, 16 в г.Лениногорск»			
Изм.	Кол.	Лист	№ док.	Подпись	Дата	Проект планировки и межевания территории	Стадия	Лист	Листов
Гл. инженер							ППиМТ	5	7
Нач.отдела									
Инженер									
						Схема вертикальной планировки и инженерной подготовки территории	ООО "Картография" М 1:500		

Схема организации улично-дорожной сети
и схема движения транспорта на соответствующей территории

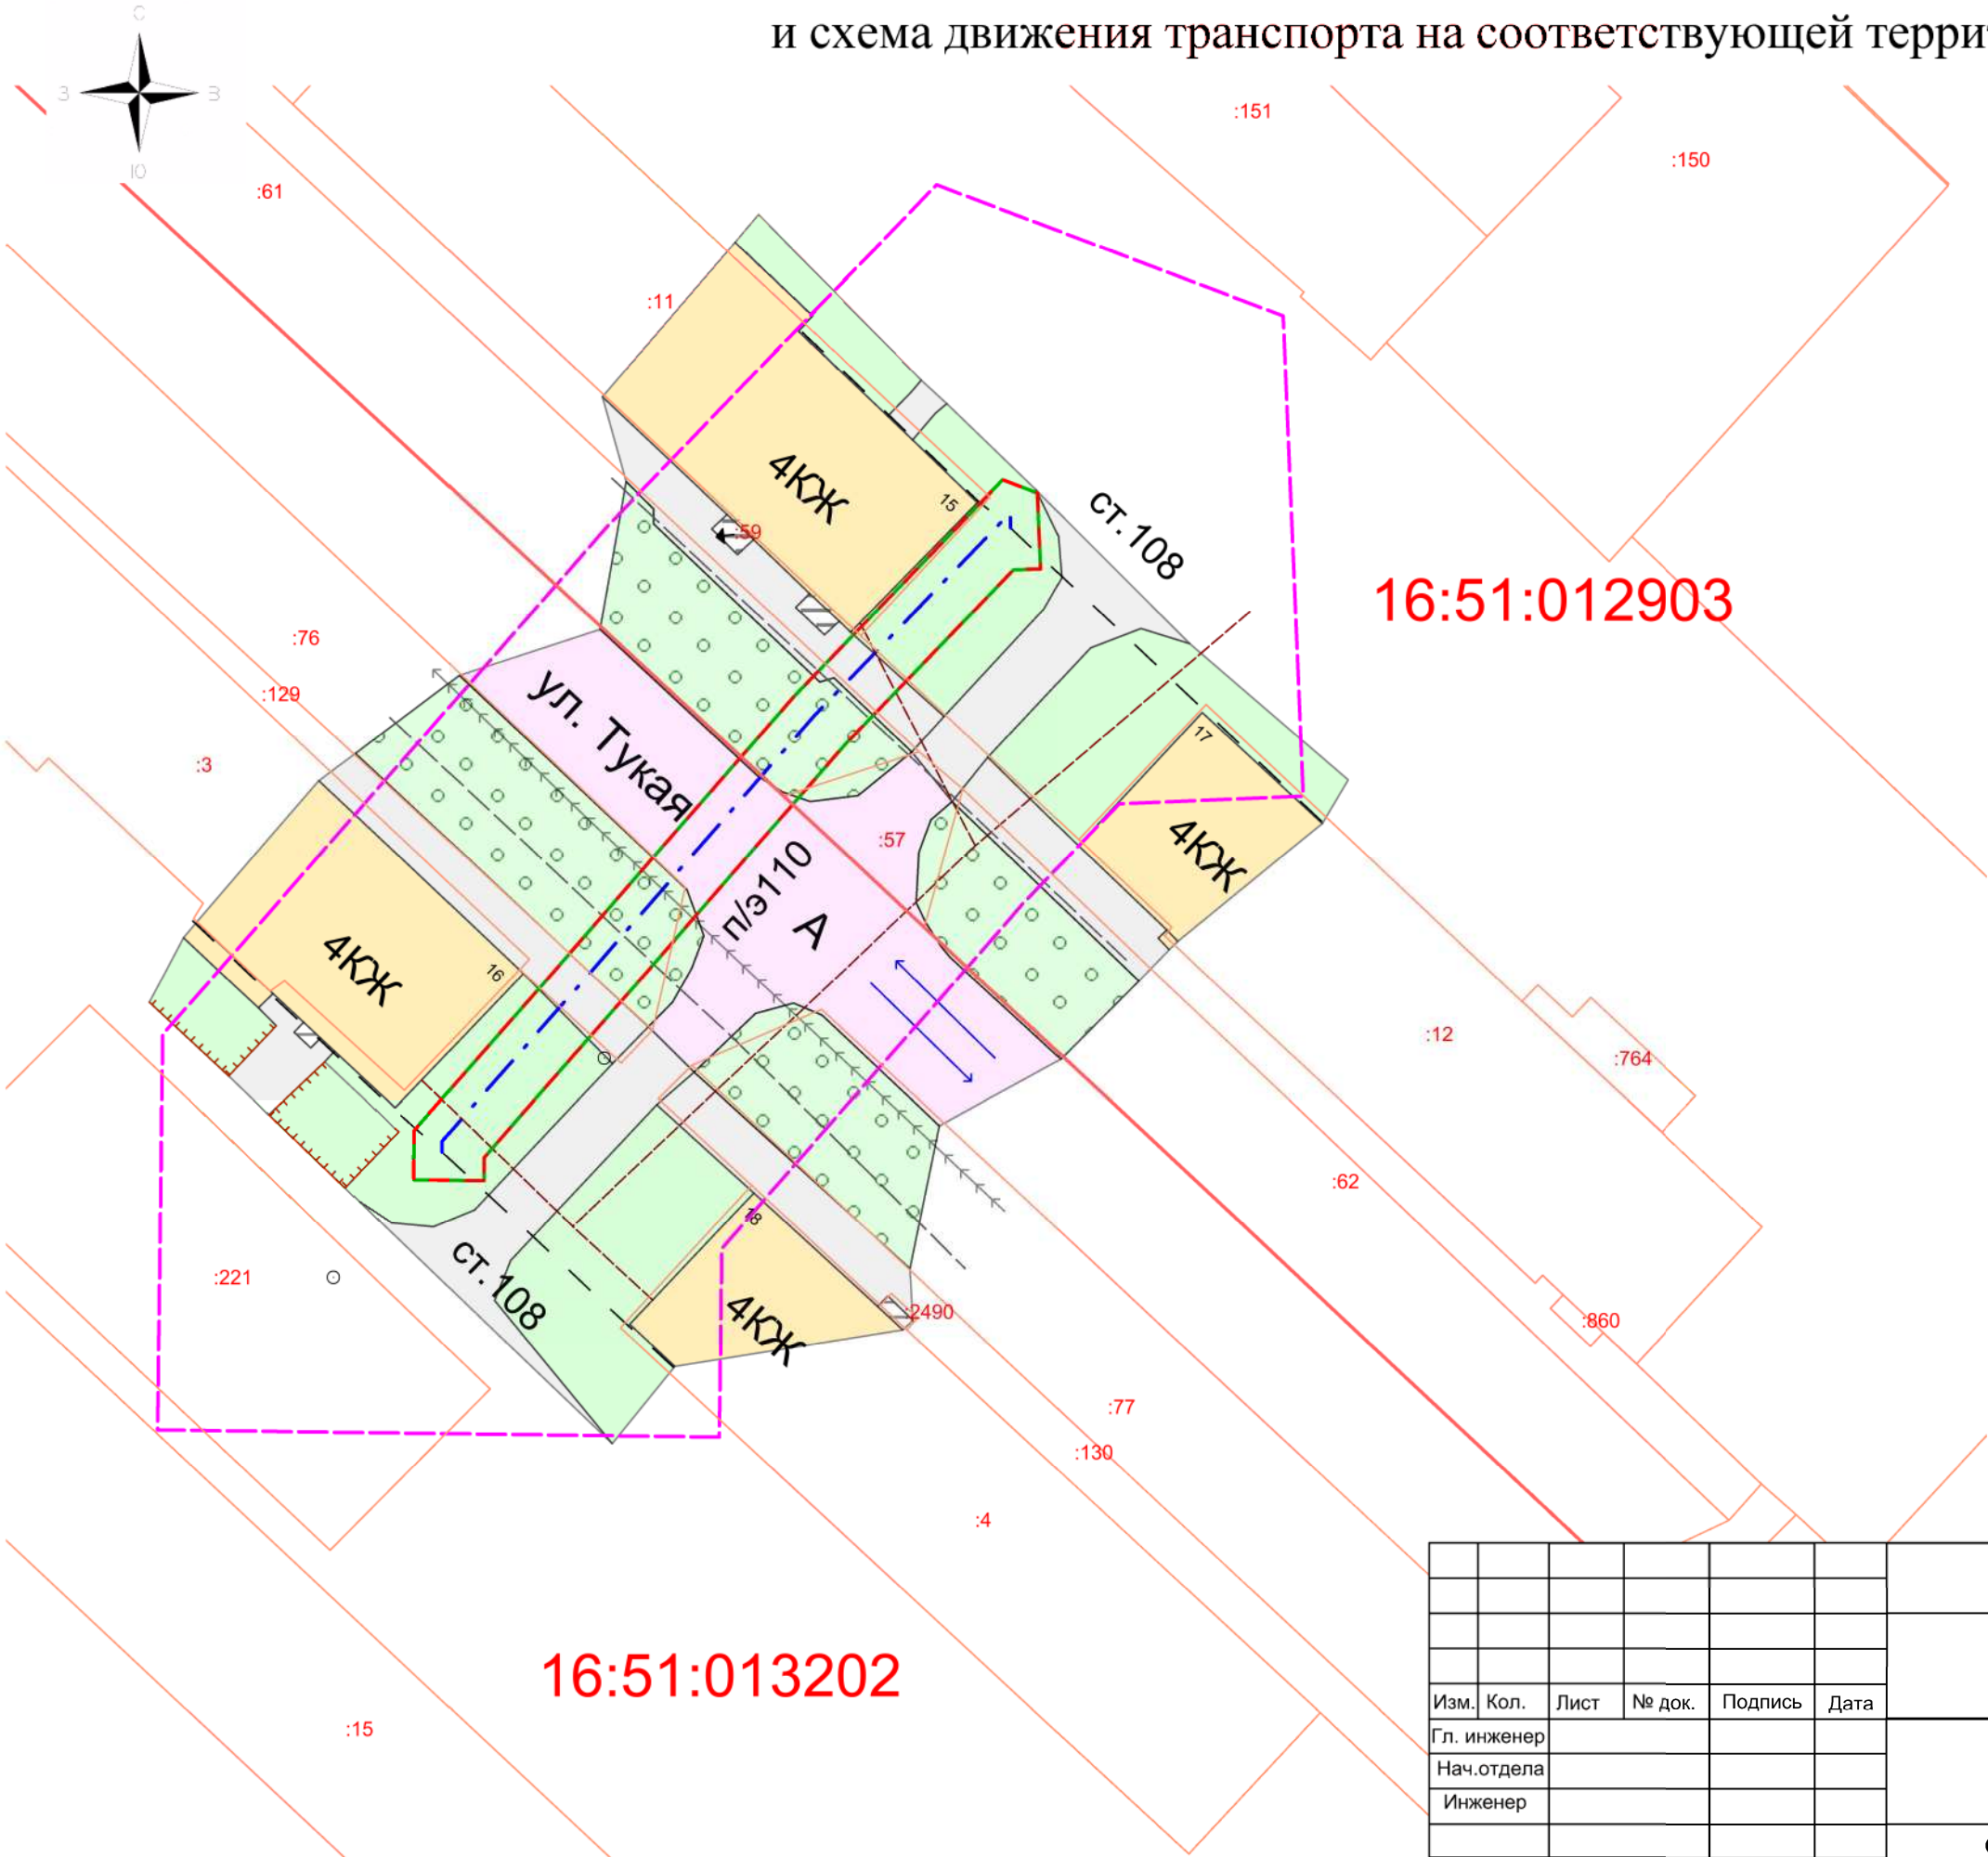

УСЛОВНЫЕ ОБОЗНАЧЕНИЯ


- :129 Кадастровый номер земельного участка
- Граница кадастрового участка
- 16:51:013202 Номер кадастрового квартала
- Граница кадастрового квартала
- - - - - Ось проектируемого газопровода
- Граница охранной зоны проектируемого газопровода
- Граница зоны планируемого размещения объекта на период строительства
- Граница разработки проекта планировки
- >>>>>> Существующая ЛЭП
- - - - - Существующий газопровод надземный
- - - - - Линия связи кабельная
- 4КЖ Существующие здания и сооружения
- А Автодороги существующие с покрытием (асфальт)
- <- - - - -> Направление движения

						«Закольцовка газопровода по ул.Тукая, 16 в г.Лениногорск»			
Изм.	Кол.	Лист	№ док.	Подпись	Дата	Проект планировки и межевания территории	Стадия	Лист	Листов
Гл. инженер							ППиМТ	6	7
Нач.отдела									
Инженер						Схема организации улично- дорожной сети и схема движения транспорта на соответствующей территории	ООО "Картография" М 1:500		

Система координат МСК-16;
Система высот - Балтийская.



Схема размещения инженерных сетей и сооружений

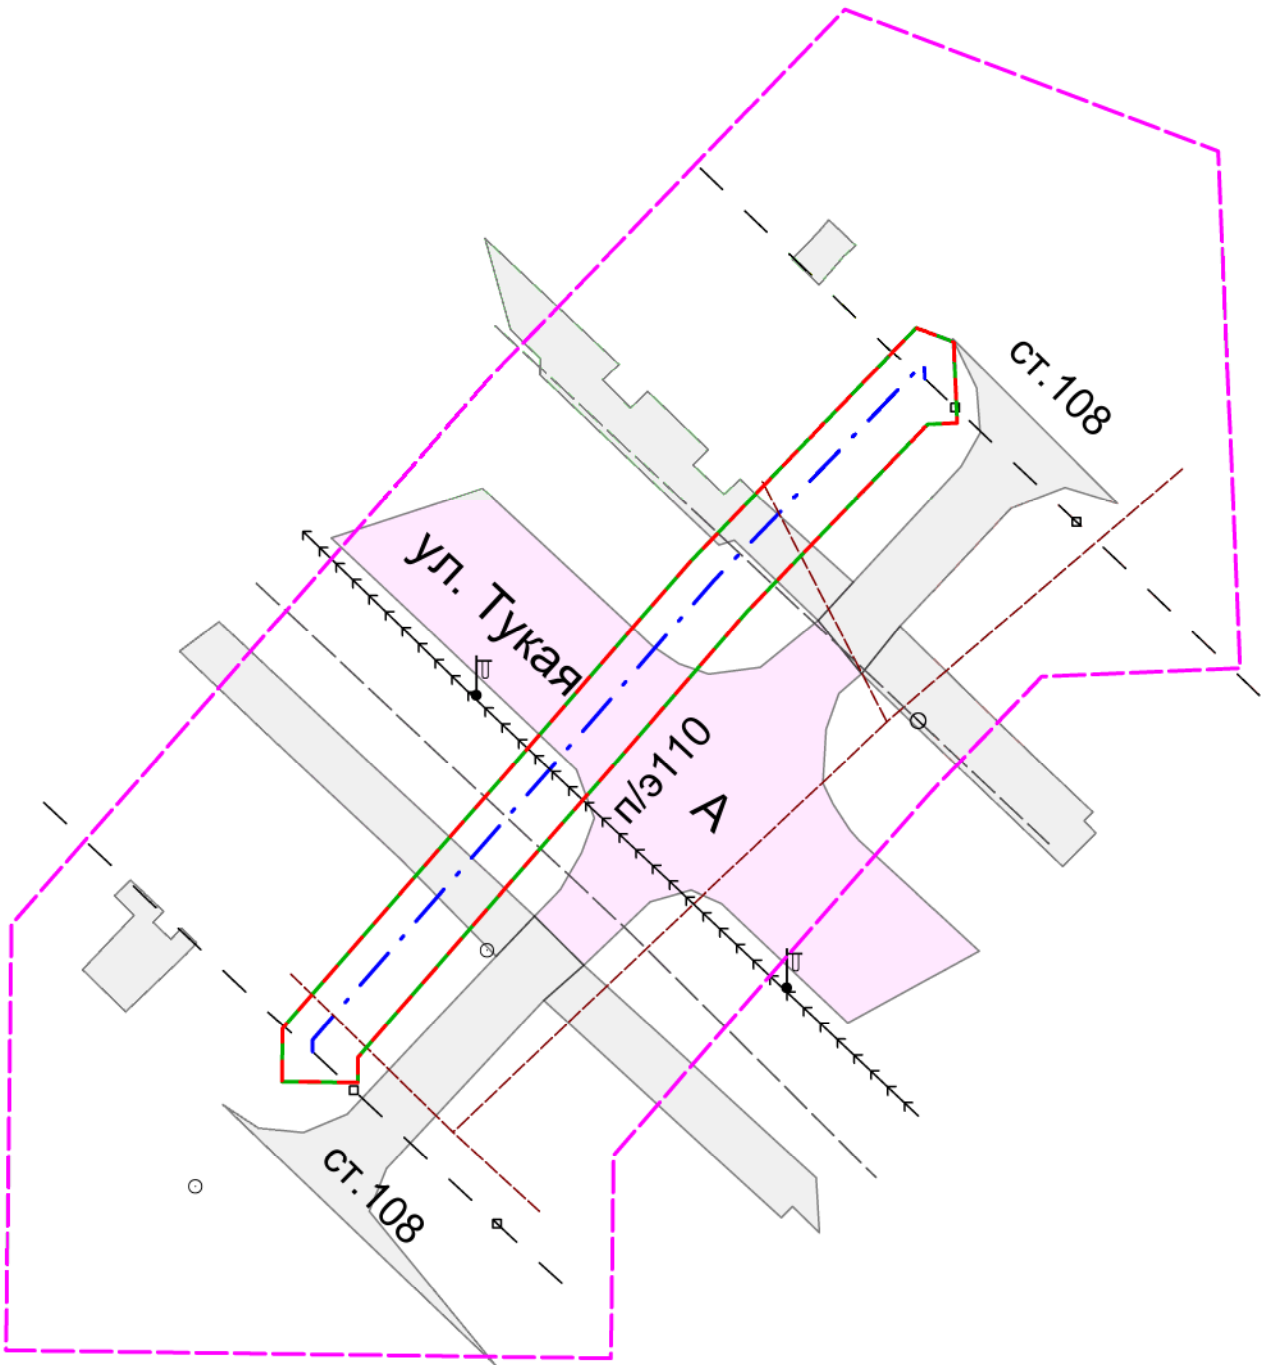

УСЛОВНЫЕ ОБОЗНАЧЕНИЯ

- — — — — Ось проектируемого газопровода
- □ □ □ □ Граница охранной зоны проектируемого газопровода
- □ □ □ □ Граница зоны планируемого размещения объекта на период строительства
- □ □ □ □ Граница разработки проекта планировки
- → → → → Существующая ЛЭП
- — — — — Существующий газопровод надземный
- - - - - Линия связи кабельная
- Опоры ЛЭП
- ⊙ Существующий колодец смотровой
- А Автодороги существующие с покрытием (асфальт)

						«Закольцовка газопровода по ул.Тукая, 16 в г.Лениногорск»			
Изм.	Кол.	Лист	№ док.	Подпись	Дата	Проект планировки и межевания территории	Стадия	Лист	Листов
Гл. инженер							ППиМТ	7	7
Нач.отдела									
Инженер						Схема размещения инженерных сетей и сооружений	ООО "Картография" М 1:500		