

УТВЕРЖДЕНО

от «__» _____ 201_ г. № _____

ДОКУМЕНТАЦИЯ ПО ПЛАНИРОВКЕ ТЕРРИТОРИИ

для размещения объекта:

Реконструкция системы трубопроводов Абдрахмановской площади НГДУ «Лениногорскнефть». II этап
(на территории Лениногорского муниципального района Республики Татарстан)

Том 4.

**МАТЕРИАЛЫ ПО ОБОСНОВАНИЮ ПРОЕКТА ПЛАНИРОВКИ ТЕРРИТОРИИ.
ГРАФИЧЕСКАЯ ЧАСТЬ**

2017 год

ДОКУМЕНТАЦИЯ ПО ПЛАНИРОВКЕ ТЕРРИТОРИИ

для размещения объекта:

Реконструкция системы трубопроводов Абдрахмановской площади НГДУ «Лениногорскнефть». II этап
(на территории Лениногорского муниципального района Республики Татарстан)

Том 4.

**МАТЕРИАЛЫ ПО ОБОСНОВАНИЮ ПРОЕКТА ПЛАНИРОВКИ ТЕРРИТОРИИ.
ГРАФИЧЕСКАЯ ЧАСТЬ**

Директор ООО «Максима» _____/С.В. Сосновский/

СХЕМА РАСПОЛОЖЕНИЯ ЭЛЕМЕНТОВ ПЛАНИРОВОЧНОЙ СТРУКТУРЫ


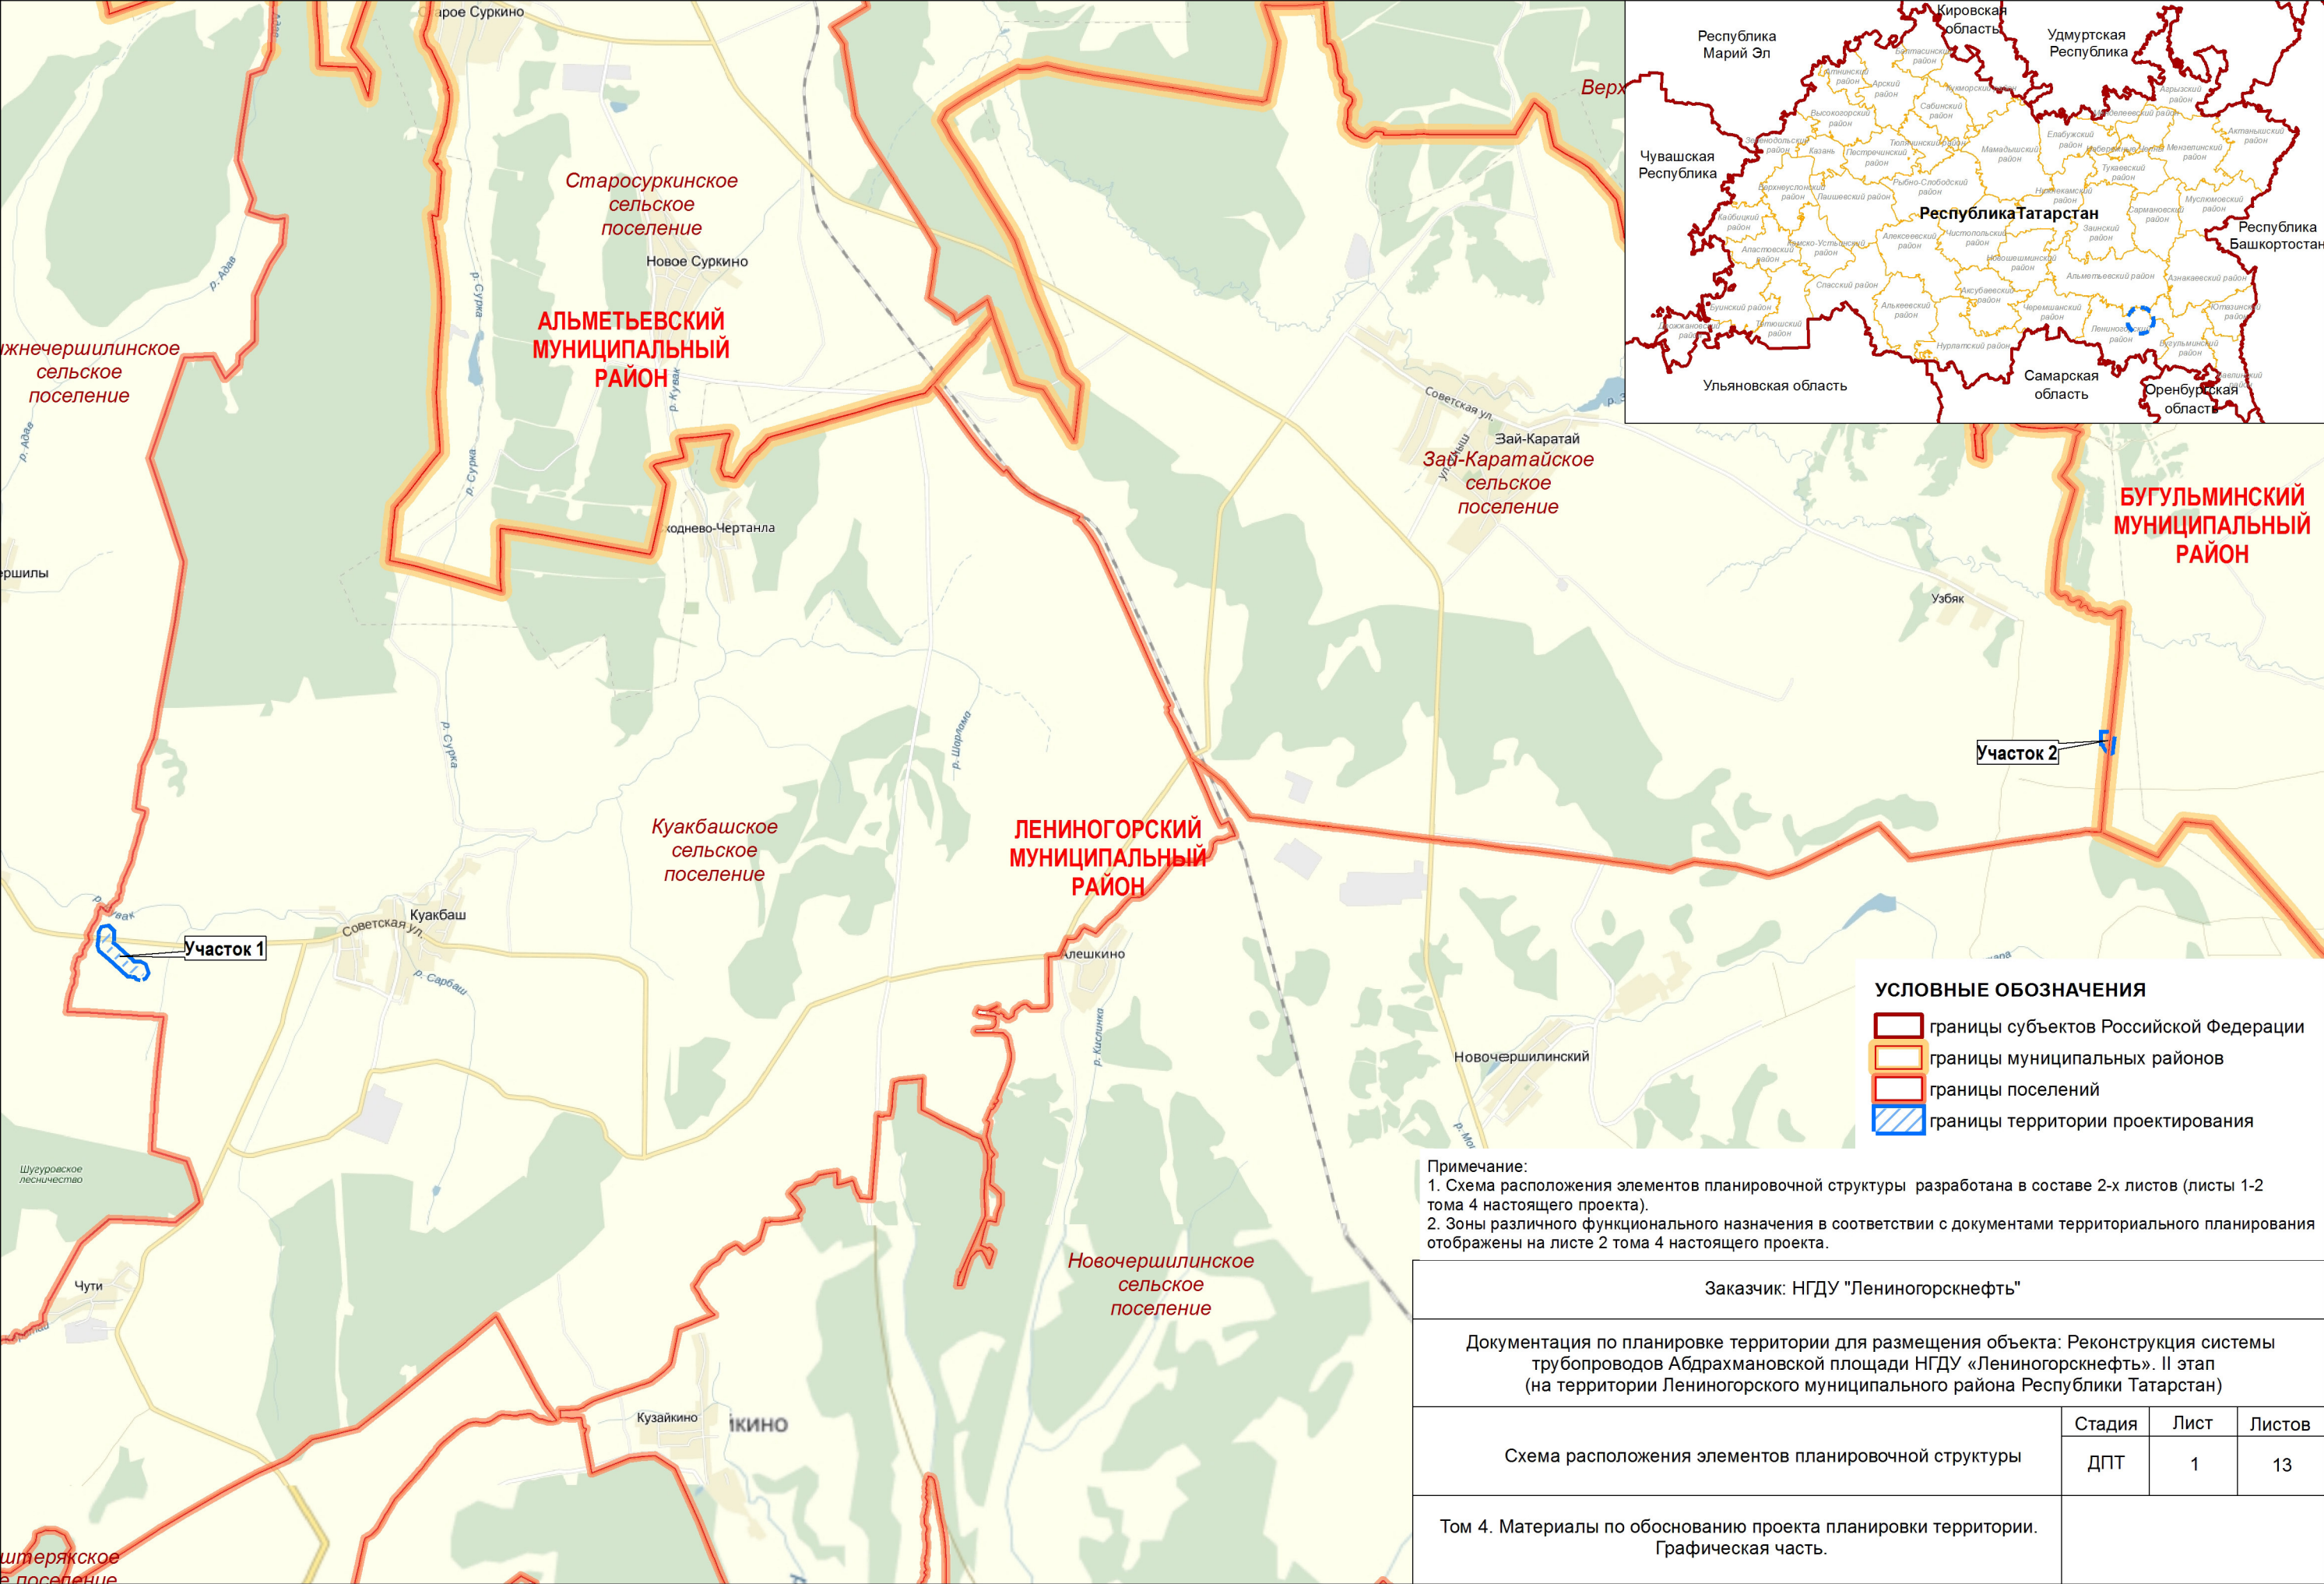


СХЕМА РАСПОЛОЖЕНИЯ ЭЛЕМЕНТОВ ПЛАНИРОВОЧНОЙ СТРУКТУРЫ

ГЕНЕРАЛЬНЫЙ ПЛАН ЗАЙ-КАРАТАЙСКОГО СЕЛЬСКОГО ПОСЕЛЕНИЯ
ЛЕНИНОГОРСКОГО МУНИЦИПАЛЬНОГО РАЙОНА
Карта планируемого размещения объектов местного значения, границ населенных
пунктов, функциональных зон поселения. Фрагмент.



ГЕНЕРАЛЬНЫЙ ПЛАН КУАКБАШСКОГО СЕЛЬСКОГО ПОСЕЛЕНИЯ ЛЕНИНОГОРСКОГО МУНИЦИПАЛЬНОГО РАЙОНА
Карта планируемого размещения объектов местного значения. Фрагмент.

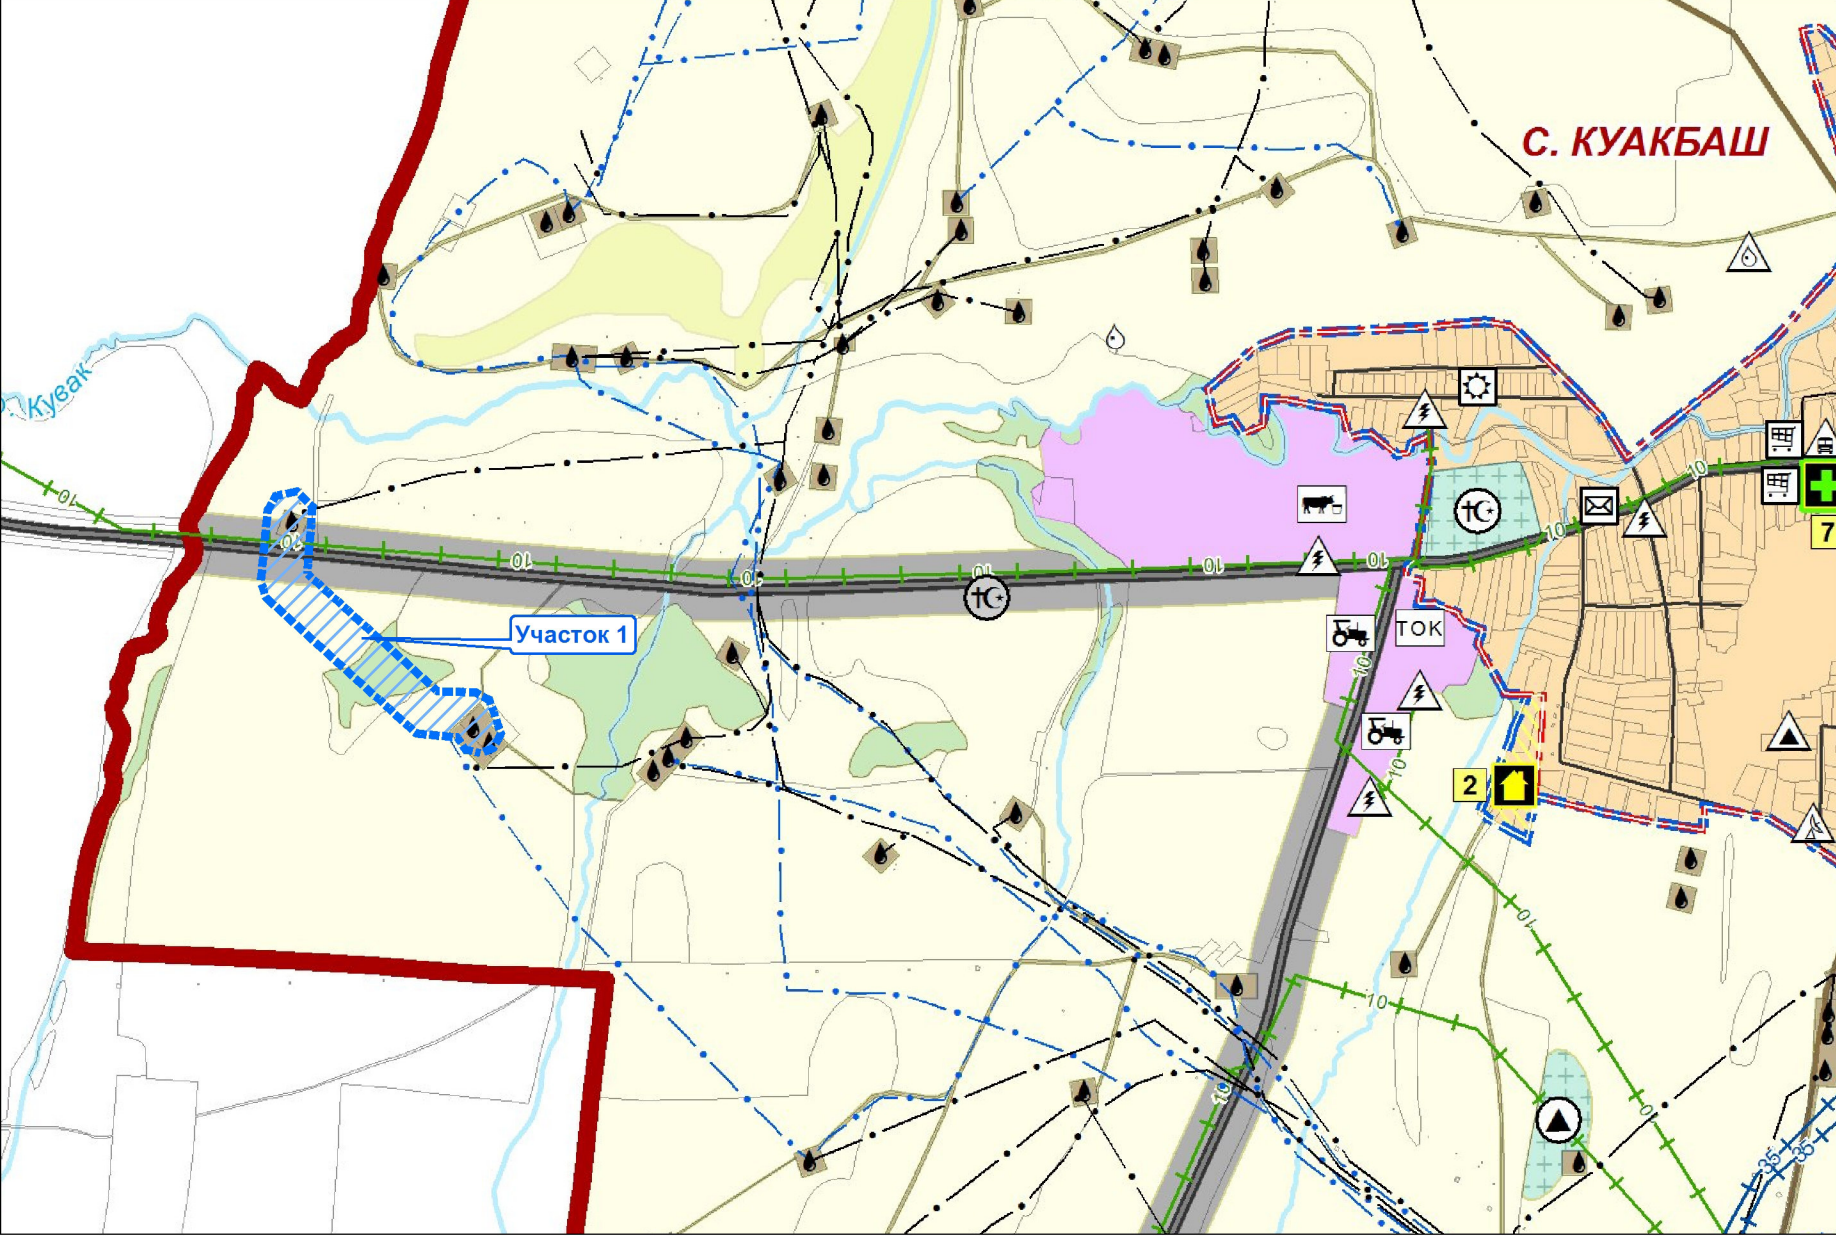

Примечание:
1. Схема расположения элементов планировочной структуры разработана
в составе 2-х листов (листы 1-2 тома 4 настоящего проекта).
2. Условные обозначения к документам территориального планирования
приведены на листе 2а

УСЛОВНЫЕ ОБОЗНАЧЕНИЯ
[Blue dashed line symbol] граница проектируемой территории

Заказчик: НГДУ "Ленингорскнефть"			
Документация по планировке территории для размещения объекта: Реконструкция системы трубопроводов Абдрахмановской площади НГДУ «Ленингорскнефть». II этап (на территории Ленингорского муниципального района Республики Татарстан)			
Схема расположения элементов планировочной структуры	Стадия	Лист	Листов
	ДПТ	2	13
Том 4. Материалы по обоснованию проекта планировки территории. Графическая часть.		Масштаб 1:15 000	

УСЛОВНЫЕ ОБОЗНАЧЕНИЯ

УСЛОВНЫЕ ОБОЗНАЧЕНИЯ К КАРТЕ ПЛАНИРУЕМОГО РАЗМЕЩЕНИЯ ОБЪЕКТОВ МЕСТНОГО ЗНАЧЕНИЯ,ГРАНИЦ НАСЕЛЕННЫХ ПУНКТОВ, ФУНКЦИОНАЛЬНЫХ ЗОН ПОСЕЛЕНИЯ ГЕНЕРАЛЬНОГО ПЛАНА ЗАЙ-КАРАТАЙСКОГО СЕЛЬСКОГО ПОСЕЛЕНИЯ ЛЕНИНОГОРСКОГО МУНИЦИПАЛЬНОГО РАЙОНА

УСЛОВНЫЕ ОБОЗНАЧЕНИЯ


расч. 1 очер. сущ. полнок

Границы


Административные границы



Граница территорий населенных пунктов

 


Административные функции населённых пунктов

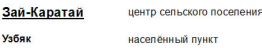


Территории и объекты


Жилищные и общественно-деловые территории населенных пунктов

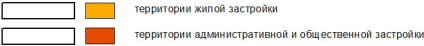



Земли, территории, объекты промышленности

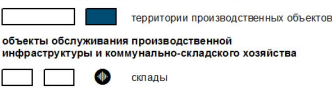


Земли, территории, объекты сельскохозяйственного назначения

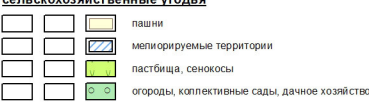

территории и объекты агропромышленного комплекса

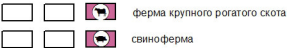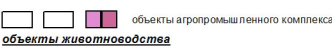


объекты, обслуживающие сельское хозяйство

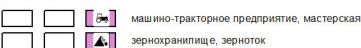


Природные территории


земли лесного фонда

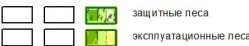


древесно-кустарниковая растительность, не входящая в лесной фонд

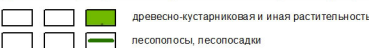

земли водного фонда, водные объекты

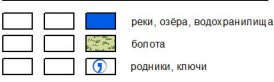


прочие земли

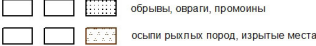


Земли, территории, объекты транспортно-коммуникационной инфраструктуры

автомобильный транспорт

автомобильные дороги

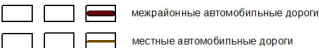

Земли, территории, объекты инженерно-технической инфраструктуры

 

канализация




Территории и объекты специального назначения



места складирования твердых бытовых отходов




места утилизации биологических отходов

 


Территории и объекты социальной инфраструктуры

объекты образования

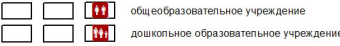


объекты здравоохранения

 

спортивные объекты




объекты культуры и искусства

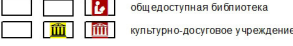

объекты торговли и бытового обслуживания



объекты почтовой связи

 

объекты системы "Охраны общественного порядка"



УСЛОВНЫЕ ОБОЗНАЧЕНИЯ К КАРТЕ ПЛАНИРУЕМОГО РАЗМЕЩЕНИЯ ОБЪЕКТОВ МЕСТНОГО ЗНАЧЕНИЯ, ГЕНЕРАЛЬНОГО ПЛАНА КУАКБАШСКОГО СЕЛЬСКОГО ПОСЕЛЕНИЯ ЛЕНИНОГОРСКОГО МУНИЦИПАЛЬНОГО РАЙОНА

УСЛОВНЫЕ ОБОЗНАЧЕНИЯ



границы муниципальных районов



границы сельских поселений




существующие границы населенных пунктов




планируемые границы населенных пунктов


Населенные пункты

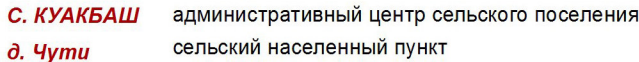


Функциональные зоны

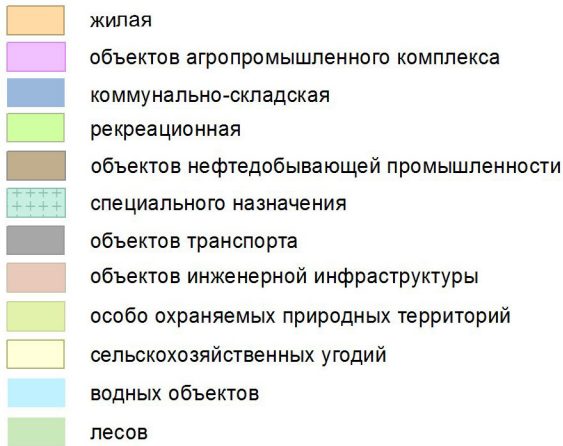


Улично-дорожная сеть

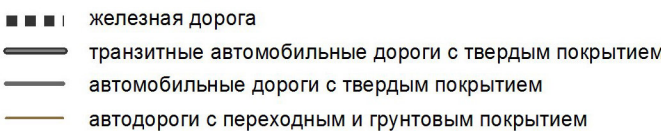


Линейные объекты инженерной инфраструктуры

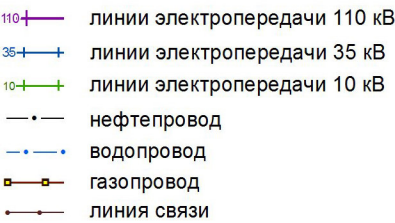


Объекты социального, общественного и делового назначения

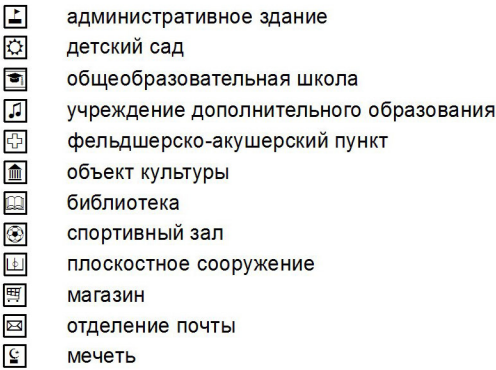



Производственные объекты, объекты нефтедобывающей промышленности

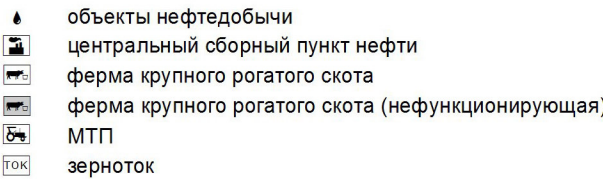

Объекты инженерной и транспортной инфраструктур

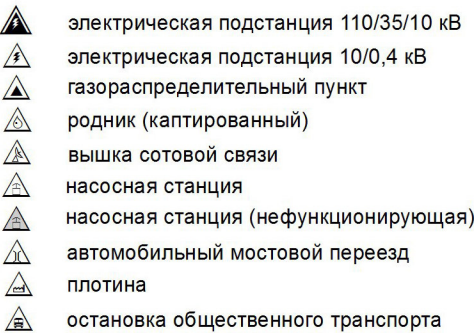


Объекты специального назначения

 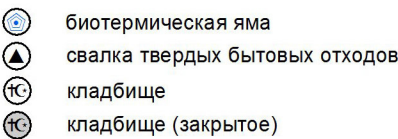


ПЛАНИРУЕМЫЕ ДЛЯ РАЗМЕЩЕНИЯ ОБЪЕКТЫ

местного значения сельского поселения

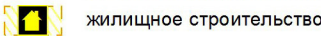


Объекты специального назначения

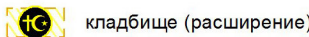

местного значения муниципального района

Улично-дорожная сеть

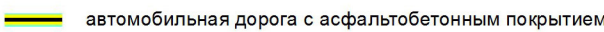

Объекты социального, общественного и делового назначения


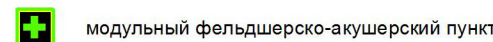


СХЕМА ИСПОЛЬЗОВАНИЯ ТЕРРИТОРИИ В ПЕРИОД ПОДГОТОВКИ ПРОЕКТА ПЛАНИРОВКИ ТЕРРИТОРИИ

УЧАСТОК 1
Водовод от скв. 5028д до скв.8772

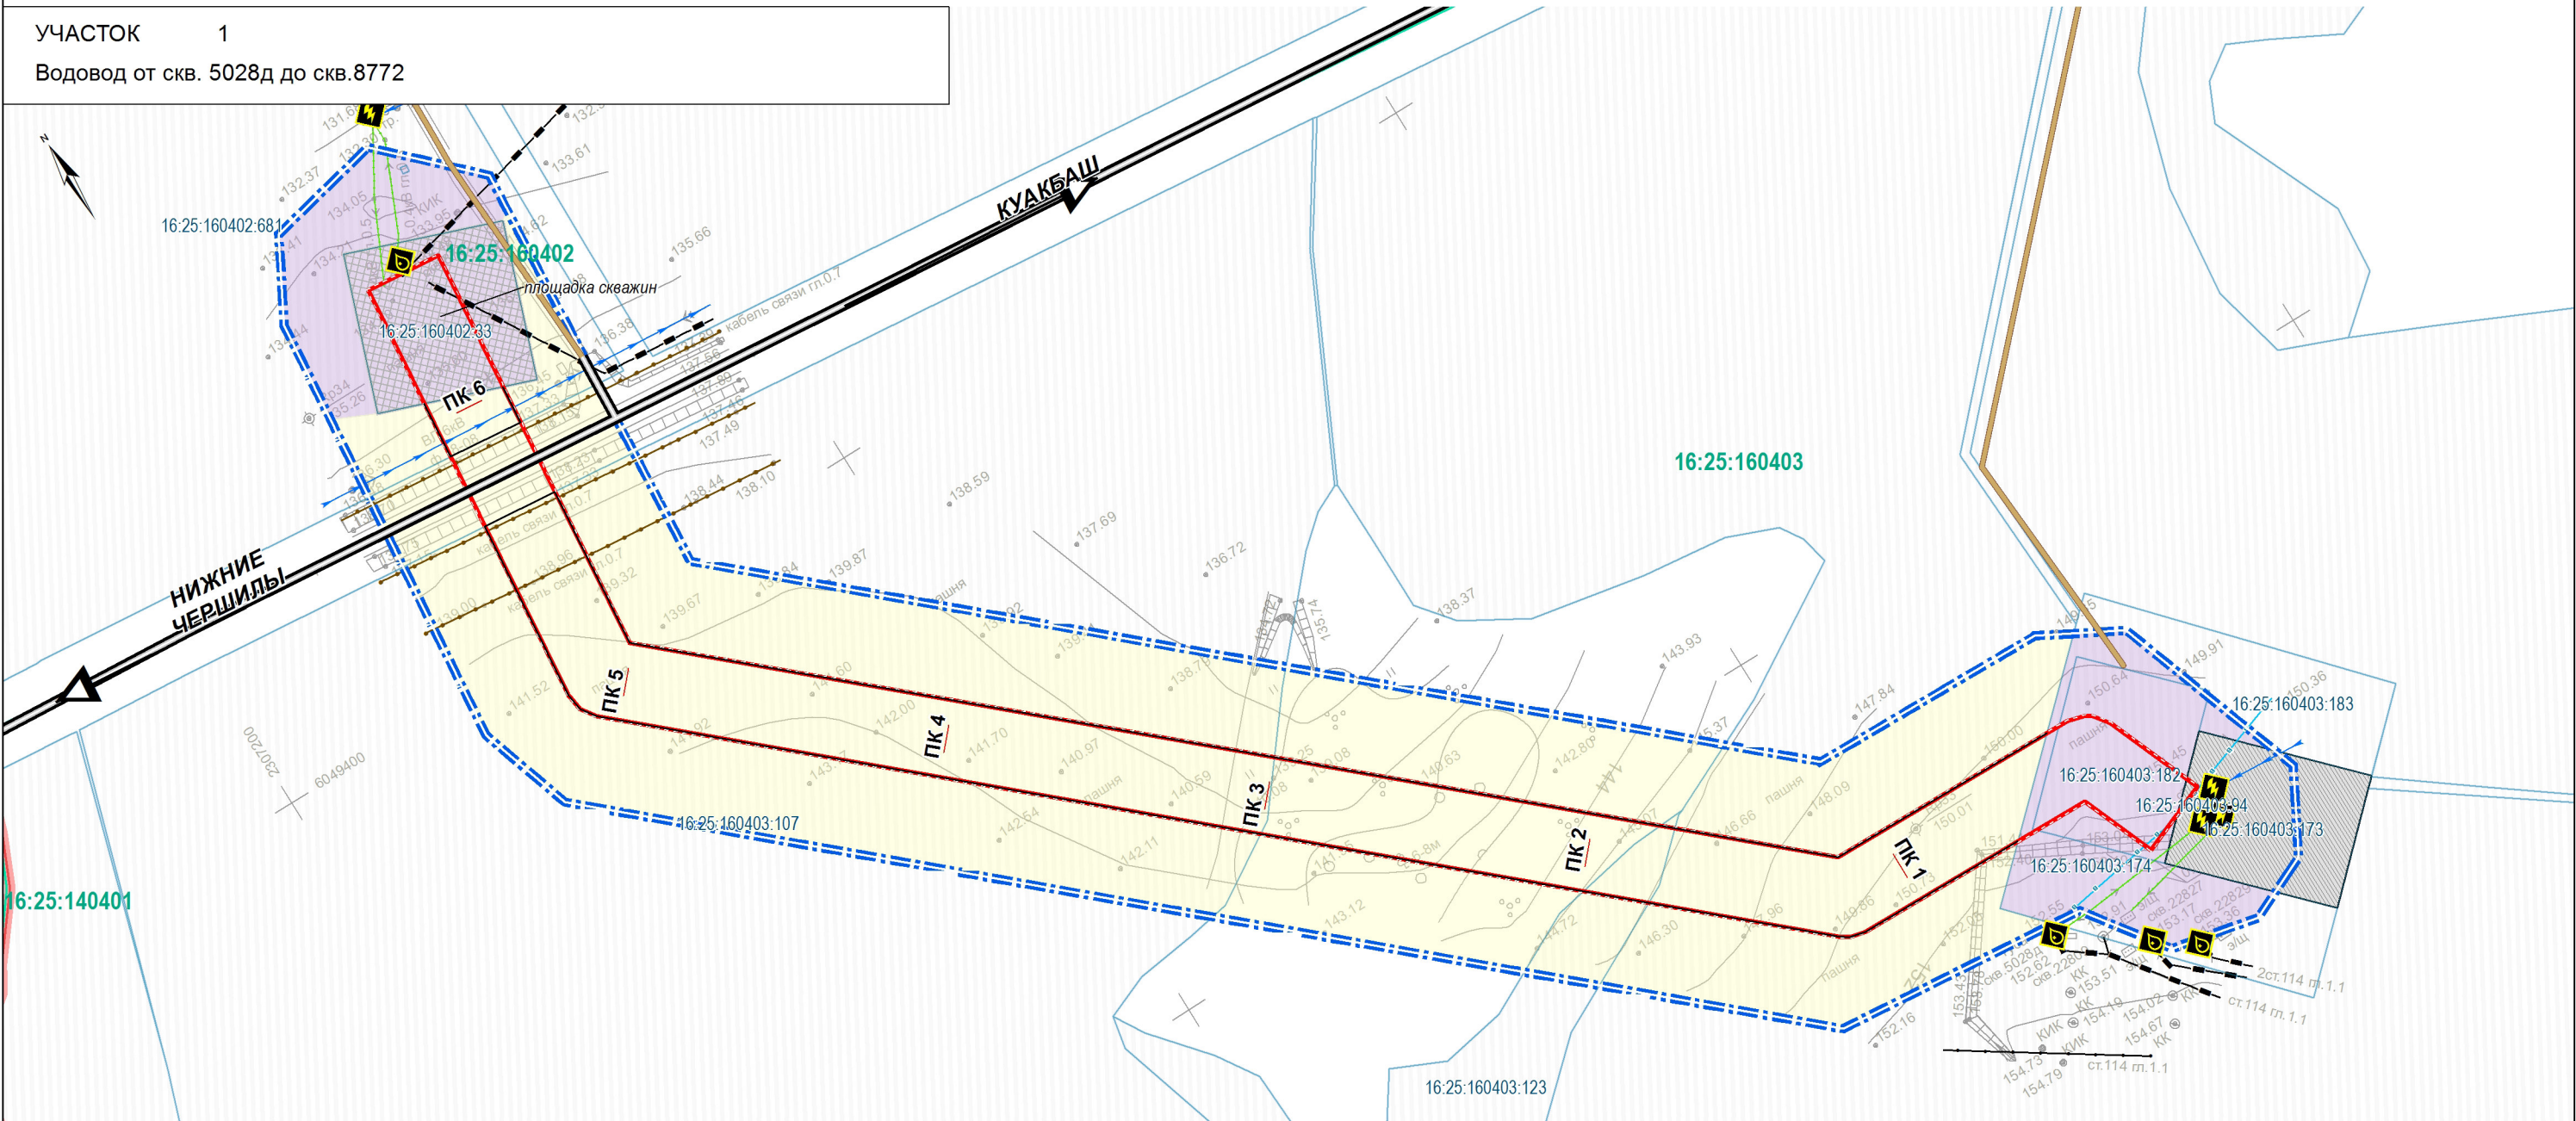

УСЛОВНЫЕ ОБОЗНАЧЕНИЯ

- границы муниципальных районов
- границы муниципальных образований
- границы кадастровых кварталов
- земельные участки в соответствии с государственным кадастром недвижимости
- граница территории проектирования
- устанавливаемые красные линии
- границы зоны планируемого размещения объекта: Реконструкция системы трубопроводов Абдрахмановской площади НГДУ «Ленингорскнефть». II этап

- Современное функциональное использование территории**
- территории объектов промышленности
 - Территории сельскохозяйственного назначения
 - территории сельскохозяйственных угодий

Улично-дорожная сеть

- автомобильные дороги с твердым покрытием
- полевые автомобильные дороги

Здания и сооружения

- здания и сооружения инженерной инф-ры, промышленности
- площадки добывающих скважин
- добывающая скважина
- трансформатор

Существующие инженерные коммуникации

- нефтепроводы
- водоводы
- кабели связи
- воздушные линии электропередачи 6 кВ
- кабельные линии электропередачи 0,4 кВ
- прочие коммуникации

Примечание:
1. Схема использования территории в период подготовки проекта планировки территории разработана в составе 2-х листов (листы 3-4 тома 4 проекта).
2. Действующие красные линии, подлежащие отмене красные линии отсутствуют, в этой связи на чертеже не отображены.

Заказчик: НГДУ "Ленингорскнефть"

Документация по планировке территории для размещения объекта: Реконструкция системы трубопроводов Абдрахмановской площади НГДУ «Ленингорскнефть». II этап (на территории Ленингорского муниципального района Республики Татарстан)

Схема использования территории в период подготовки проекта планировки территории


Стадия	Лист	Листов
ДПТ	3	13

Том 4. Материалы по обоснованию проекта планировки территории. Графическая часть.

Масштаб 1:2000

СХЕМА ИСПОЛЬЗОВАНИЯ ТЕРРИТОРИИ В ПЕРИОД ПОДГОТОВКИ ПРОЕКТА ПЛАНИРОВКИ ТЕРРИТОРИИ

УЧАСТОК 2
Нефтепровод от скв. 1664 до скв. 6582-ГЗУ-1772

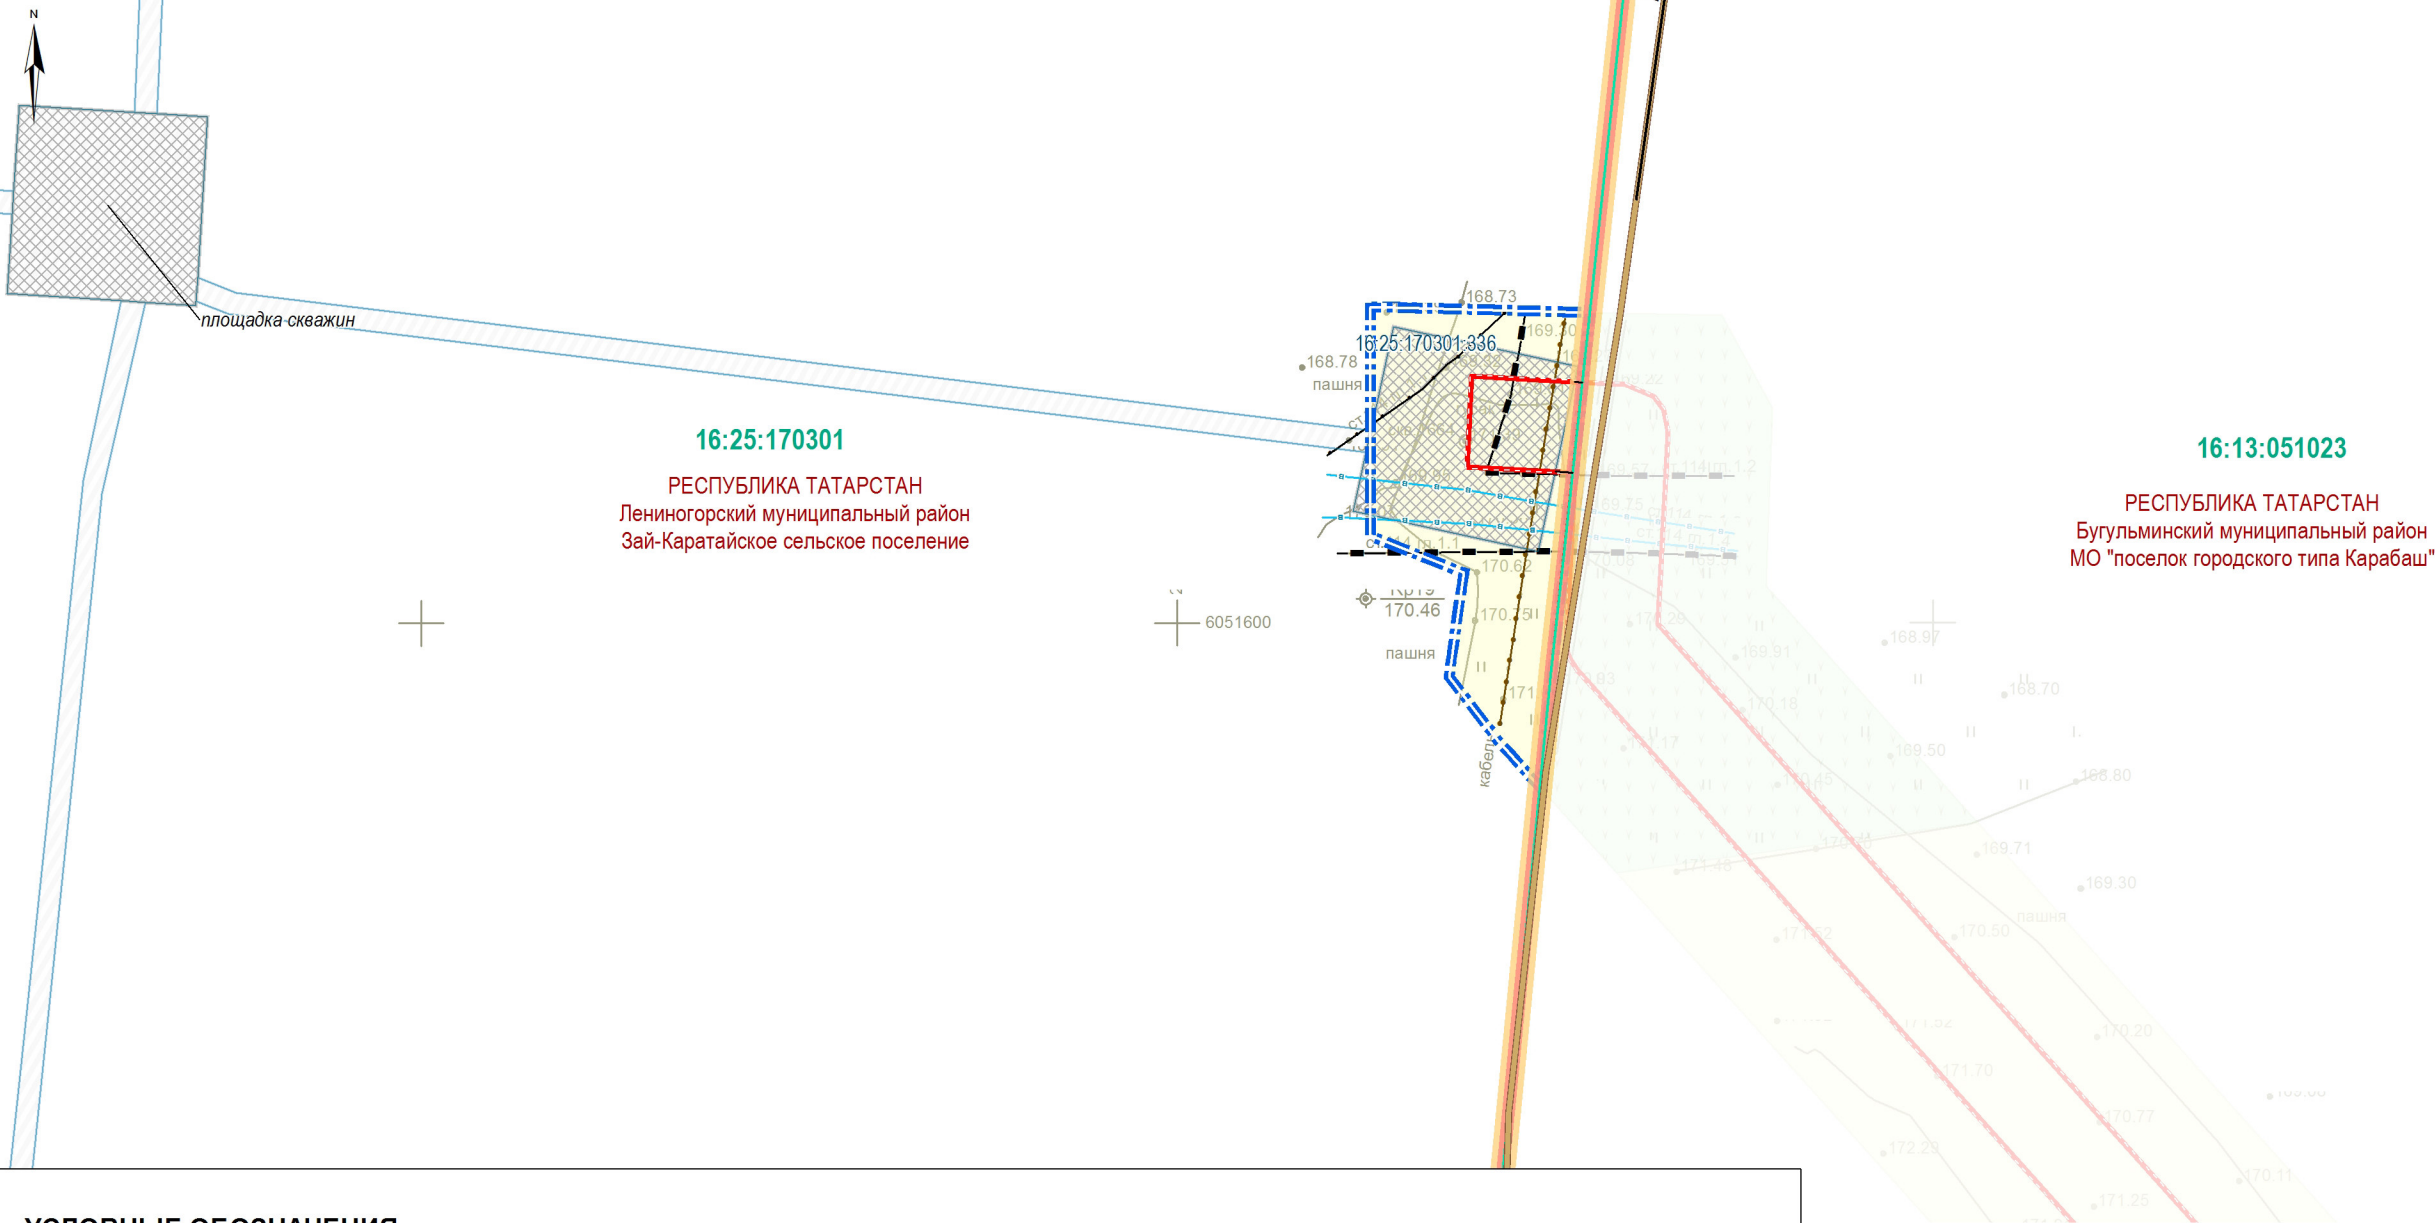

УСЛОВНЫЕ ОБОЗНАЧЕНИЯ

- границы муниципальных районов
- границы муниципальных образований
- границы кадастровых кварталов
- земельные участки в соответствии с государственным кадастром недвижимости
- граница территории проектирования
- устанавливаемые красные линии
- границы зоны планируемого размещения объекта: Реконструкция системы трубопроводов Абдрахмановской площади НГДУ «Ленинаторскнефть». II этап

Современное функциональное использование территории

Территории сельскохозяйственного назначения

- территории сельскохозяйственных угодий
- территории пастбищ, неиспользуемые территории

Улично-дорожная сеть

- полевые автомобильные дороги

Здания и сооружения

- площадки добывающих скважин

Существующие инженерные коммуникации

- нефтепроводы
- водоводы
- кабели связи
- прочие коммуникации

Примечание:
1. Схема использования территории в период подготовки проекта планировки территории разработана в составе 2-х листов (листы 3-4 тома 4 проекта).
2. Действующие красные линии, подлежащие отмене красные линии отсутствуют, в этой связи на чертеже не отображены.

Заказчик: НГДУ «Ленинаторскнефть»

Документация по планировке территории для размещения объекта: Реконструкция системы трубопроводов Абдрахмановской площади НГДУ «Ленинаторскнефть». II этап (на территории Ленинаторского муниципального района Республики Татарстан)


Схема использования территории в период подготовки проекта планировки территории	Стадия	Лист	Листов
	ДПТ	4	13

Том 4. Материалы по обоснованию проекта планировки территории. Графическая часть.

Масштаб 1:2000

СХЕМА ГРАНИЦ ЗОН С ОСОБЫМИ УСЛОВИЯМИ ИСПОЛЬЗОВАНИЯ ТЕРРИТОРИИ В ЗОНЕ РАЗМЕЩЕНИЯ ОБЪЕКТА

УЧАСТОК 1
Водовод от скв. 5028д до скв.8772

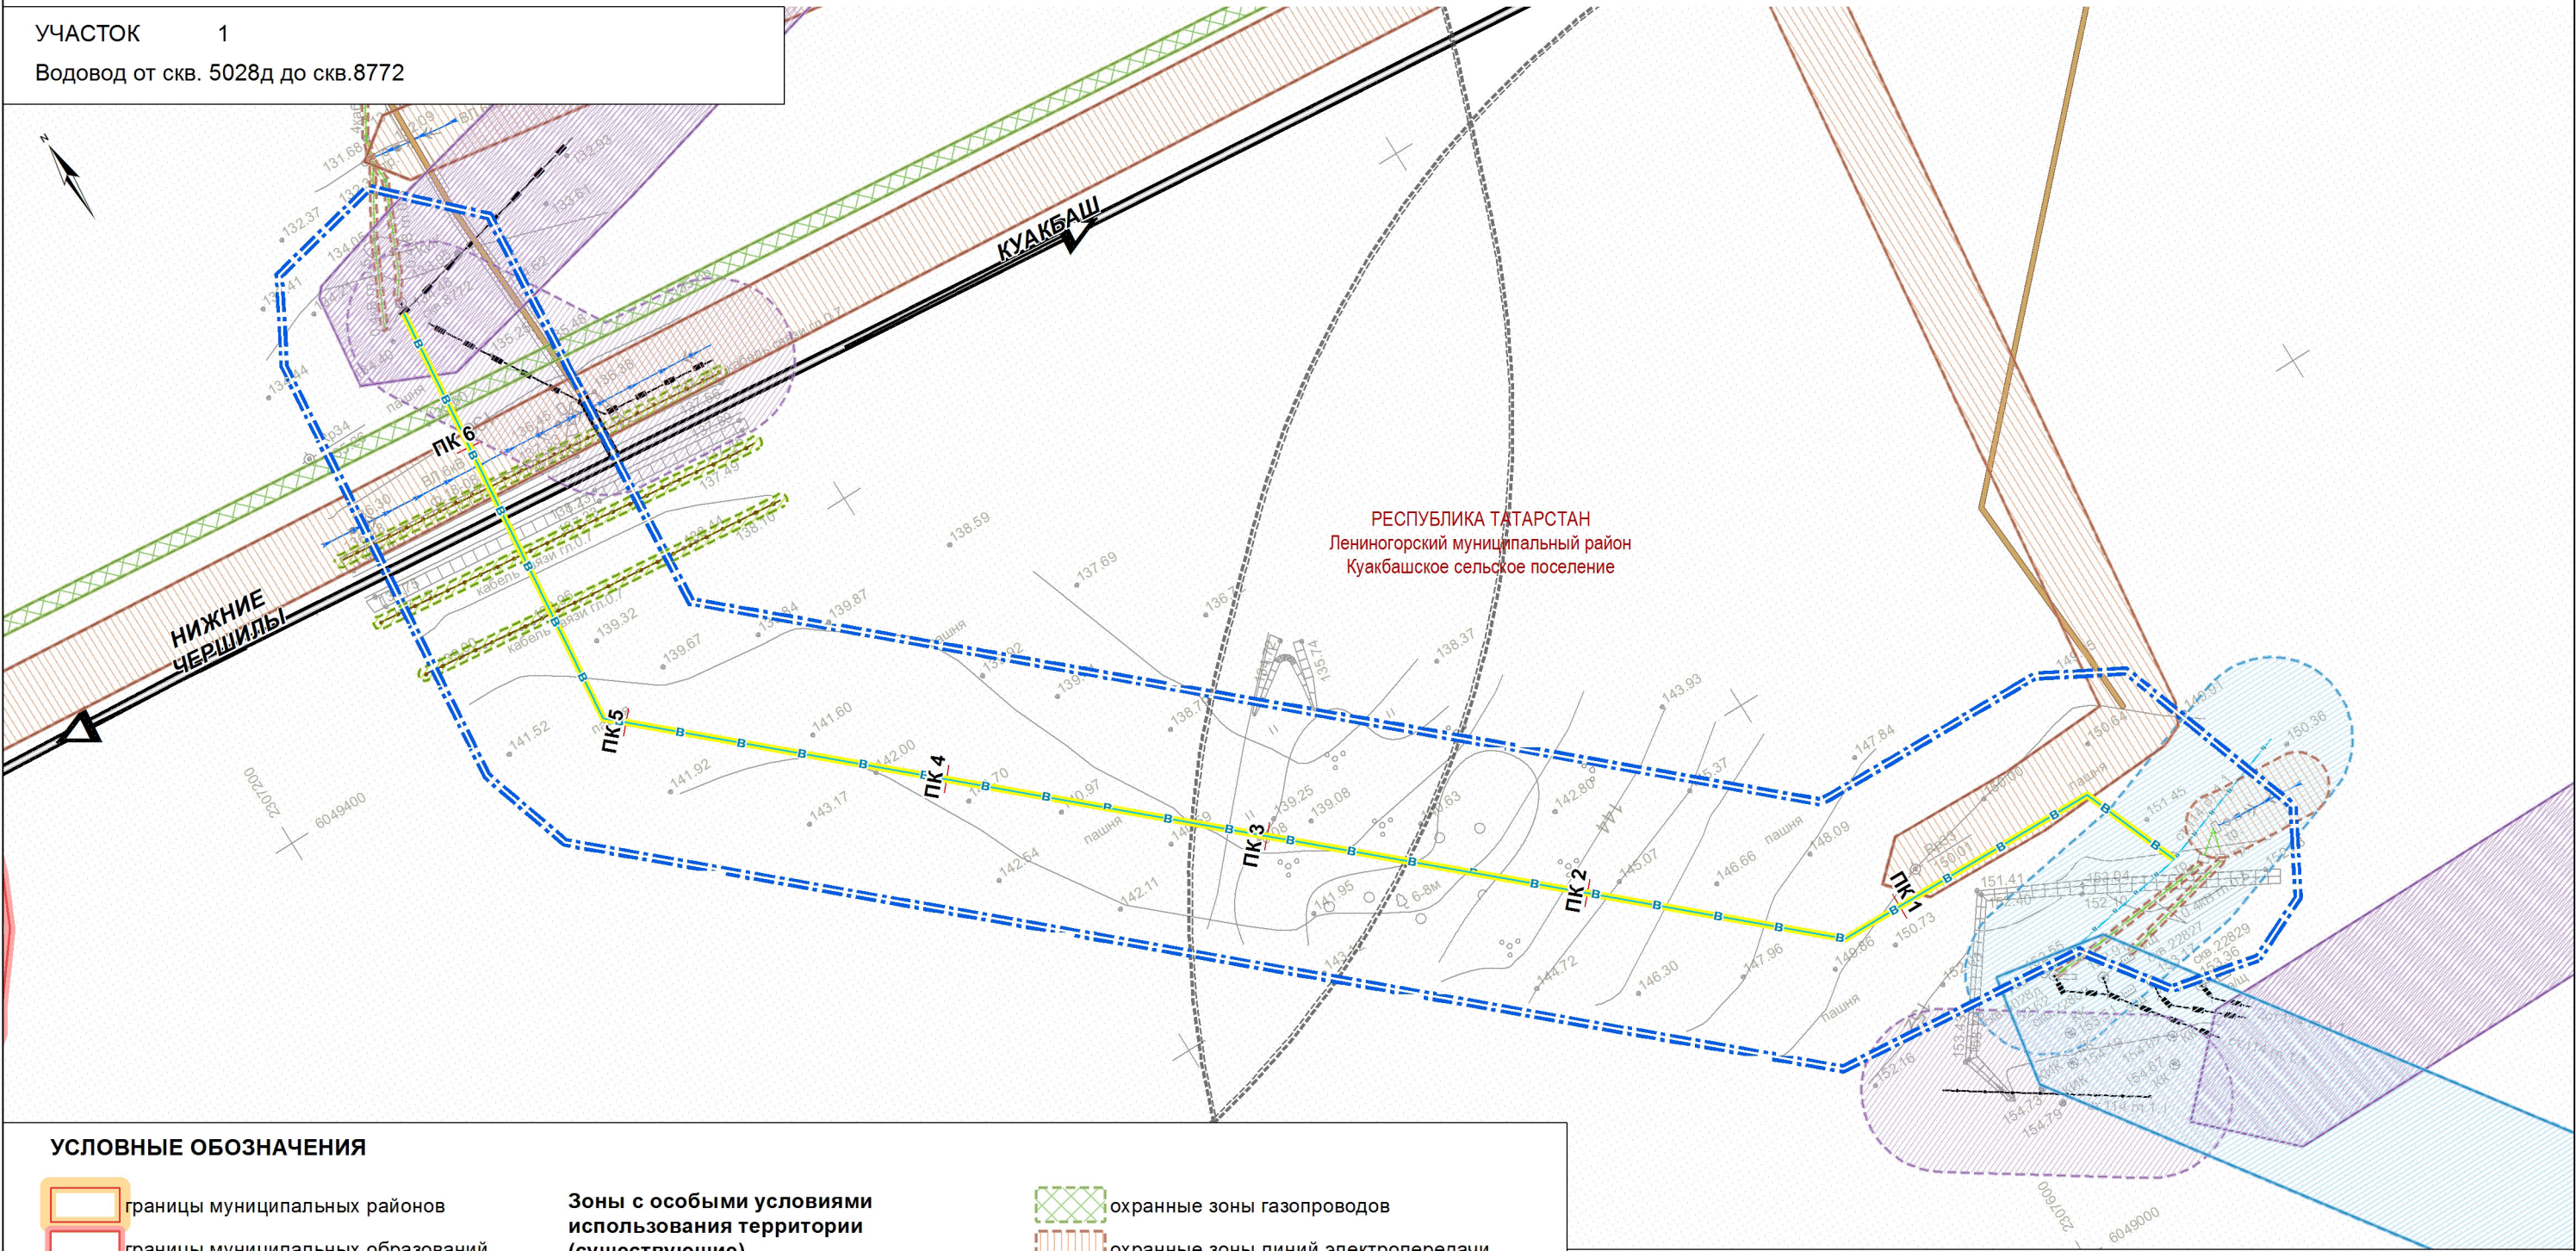

УСЛОВНЫЕ ОБОЗНАЧЕНИЯ

- границы муниципальных районов
- границы муниципальных образований
- граница территории проектирования

Улично-дорожная сеть

- автомобильные дороги с твердым покрытием
- полевые автомобильные дороги

Существующие инженерные коммуникации

- нефтепроводы
- водоводы
- кабели связи
- воздушные линии электропередачи 6 кВ
- кабельные линии электропередачи 0,4 кВ
- прочие коммуникации

Зоны с особыми условиями использования территории (существующие)

утвержденные в установленном порядке границы зон с особыми условиями использования территорий

- охранные зоны водоводов
- охранные зоны газопроводов
- охранные зоны линий электропередачи
- охранные зоны нефтепроводов

нормативные границы зон с особыми условиями использования территорий, отображаемые на основании требований законодательства и нормативно-правовых актов

- охранная зона линий связи
- охранные зоны водоводов

- охранные зоны газопроводов
- охранные зоны линий электропередачи
- охранные зоны нефтепроводов
- санитарно-защитные зоны

Планируемые инженерные коммуникации и сооружения

- водовод

Примечание:
1. Схема границ зон с особыми условиями использования территории в зоне размещения объекта разработана в составе 2-х листов (листы 5-6 тома 4 проекта).

Заказчик: НГДУ "Ленингорскнефть"

Документация по планировке территории для размещения объекта: Реконструкция системы трубопроводов Абдрахмановской площади НГДУ «Ленингорскнефть». II этап (на территории Ленингорского муниципального района Республики Татарстан)

Схема границ зон с особыми условиями использования территории в зоне размещения объекта


Стадия	Лист	Листов
ДПТ	5	13

Том 4. Материалы по обоснованию проекта планировки территории. Графическая часть.

Масштаб 1:2000

СХЕМА ГРАНИЦ ЗОН С ОСОБЫМИ УСЛОВИЯМИ ИСПОЛЬЗОВАНИЯ ТЕРРИТОРИИ В ЗОНЕ РАЗМЕЩЕНИЯ ОБЪЕКТА

УЧАСТОК 2
Нефтепровод от скв. 1664 до скв. 6582-ГЗУ-1772

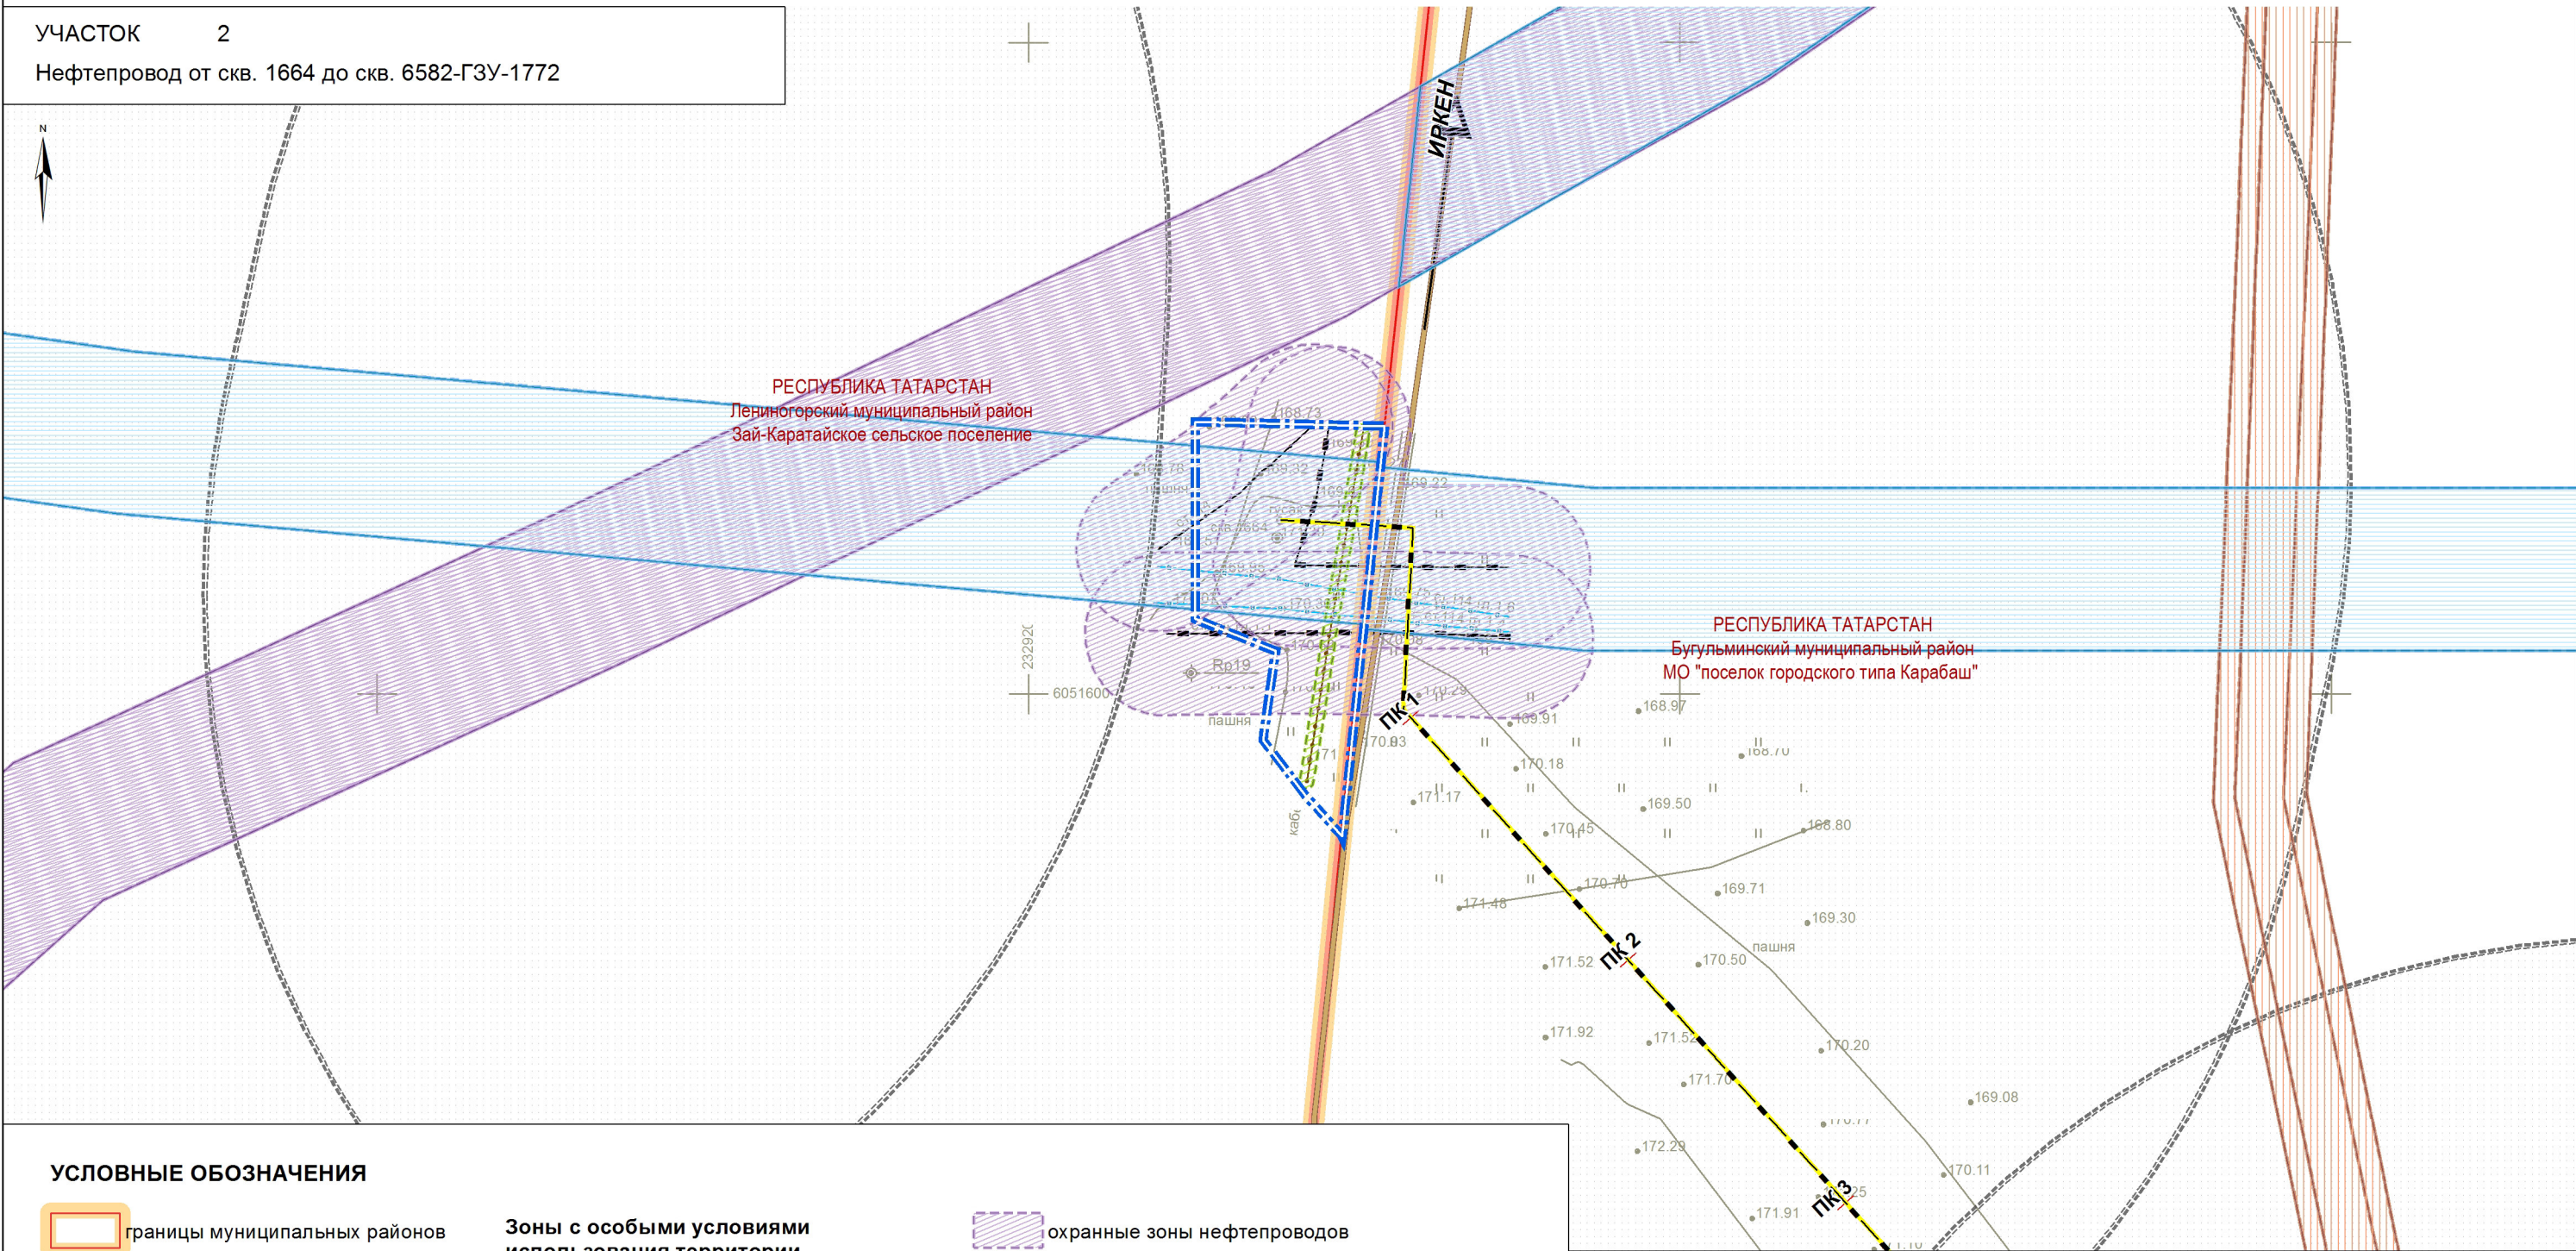

УСЛОВНЫЕ ОБОЗНАЧЕНИЯ

- границы муниципальных районов
- границы муниципальных образований
- граница территории проектирования

Улично-дорожная сеть

- полевые автомобильные дороги

Существующие инженерные коммуникации

- нефтепроводы
- водоводы
- кабели связи
- прочие коммуникации

Зоны с особыми условиями использования территории (существующие)

утвержденные в установленном порядке границы зон с особыми условиями использования территорий

- охранные зоны водоводов
- охранные зоны линий электропередачи
- охранные зоны нефтепроводов

нормативные границы зон с особыми условиями использования территорий, отображаемые на основании требований законодательства и нормативно-правовых актов

- охранная зона линий связи
- охранные зоны водоводов
- охранные зоны линий электропередачи

- охранные зоны нефтепроводов
- санитарно-защитные зоны

Планируемые инженерные коммуникации и сооружения

- промышленные нефтепроводы

Примечание:
1. Схема границ зон с особыми условиями использования территории в зоне размещения объекта разработана в составе 2-х листов (листы 5-6 тома 4 проекта).

Заказчик: НГДУ "Ленинаторскнефть"

Документация по планировке территории для размещения объекта: Реконструкция системы трубопроводов Абдрахмановской площади НГДУ «Ленинаторскнефть». II этап (на территории Ленинаторского муниципального района Республики Татарстан)

Схема границ зон с особыми условиями использования территории в зоне размещения объекта


Стадия	Лист	Листов
ДПТ	6	13

Том 4. Материалы по обоснованию проекта планировки территории. Графическая часть.

Масштаб 1:2000

СХЕМА ГРАНИЦ ПЛАНИРУЕМЫХ К УСТАНОВЛЕНИЮ ОХРАННЫХ ЗОН ПРОЕКТИРУЕМЫХ ОБЪЕКТОВ

УЧАСТОК 1
Водовод от скв. 5028д до скв.8772

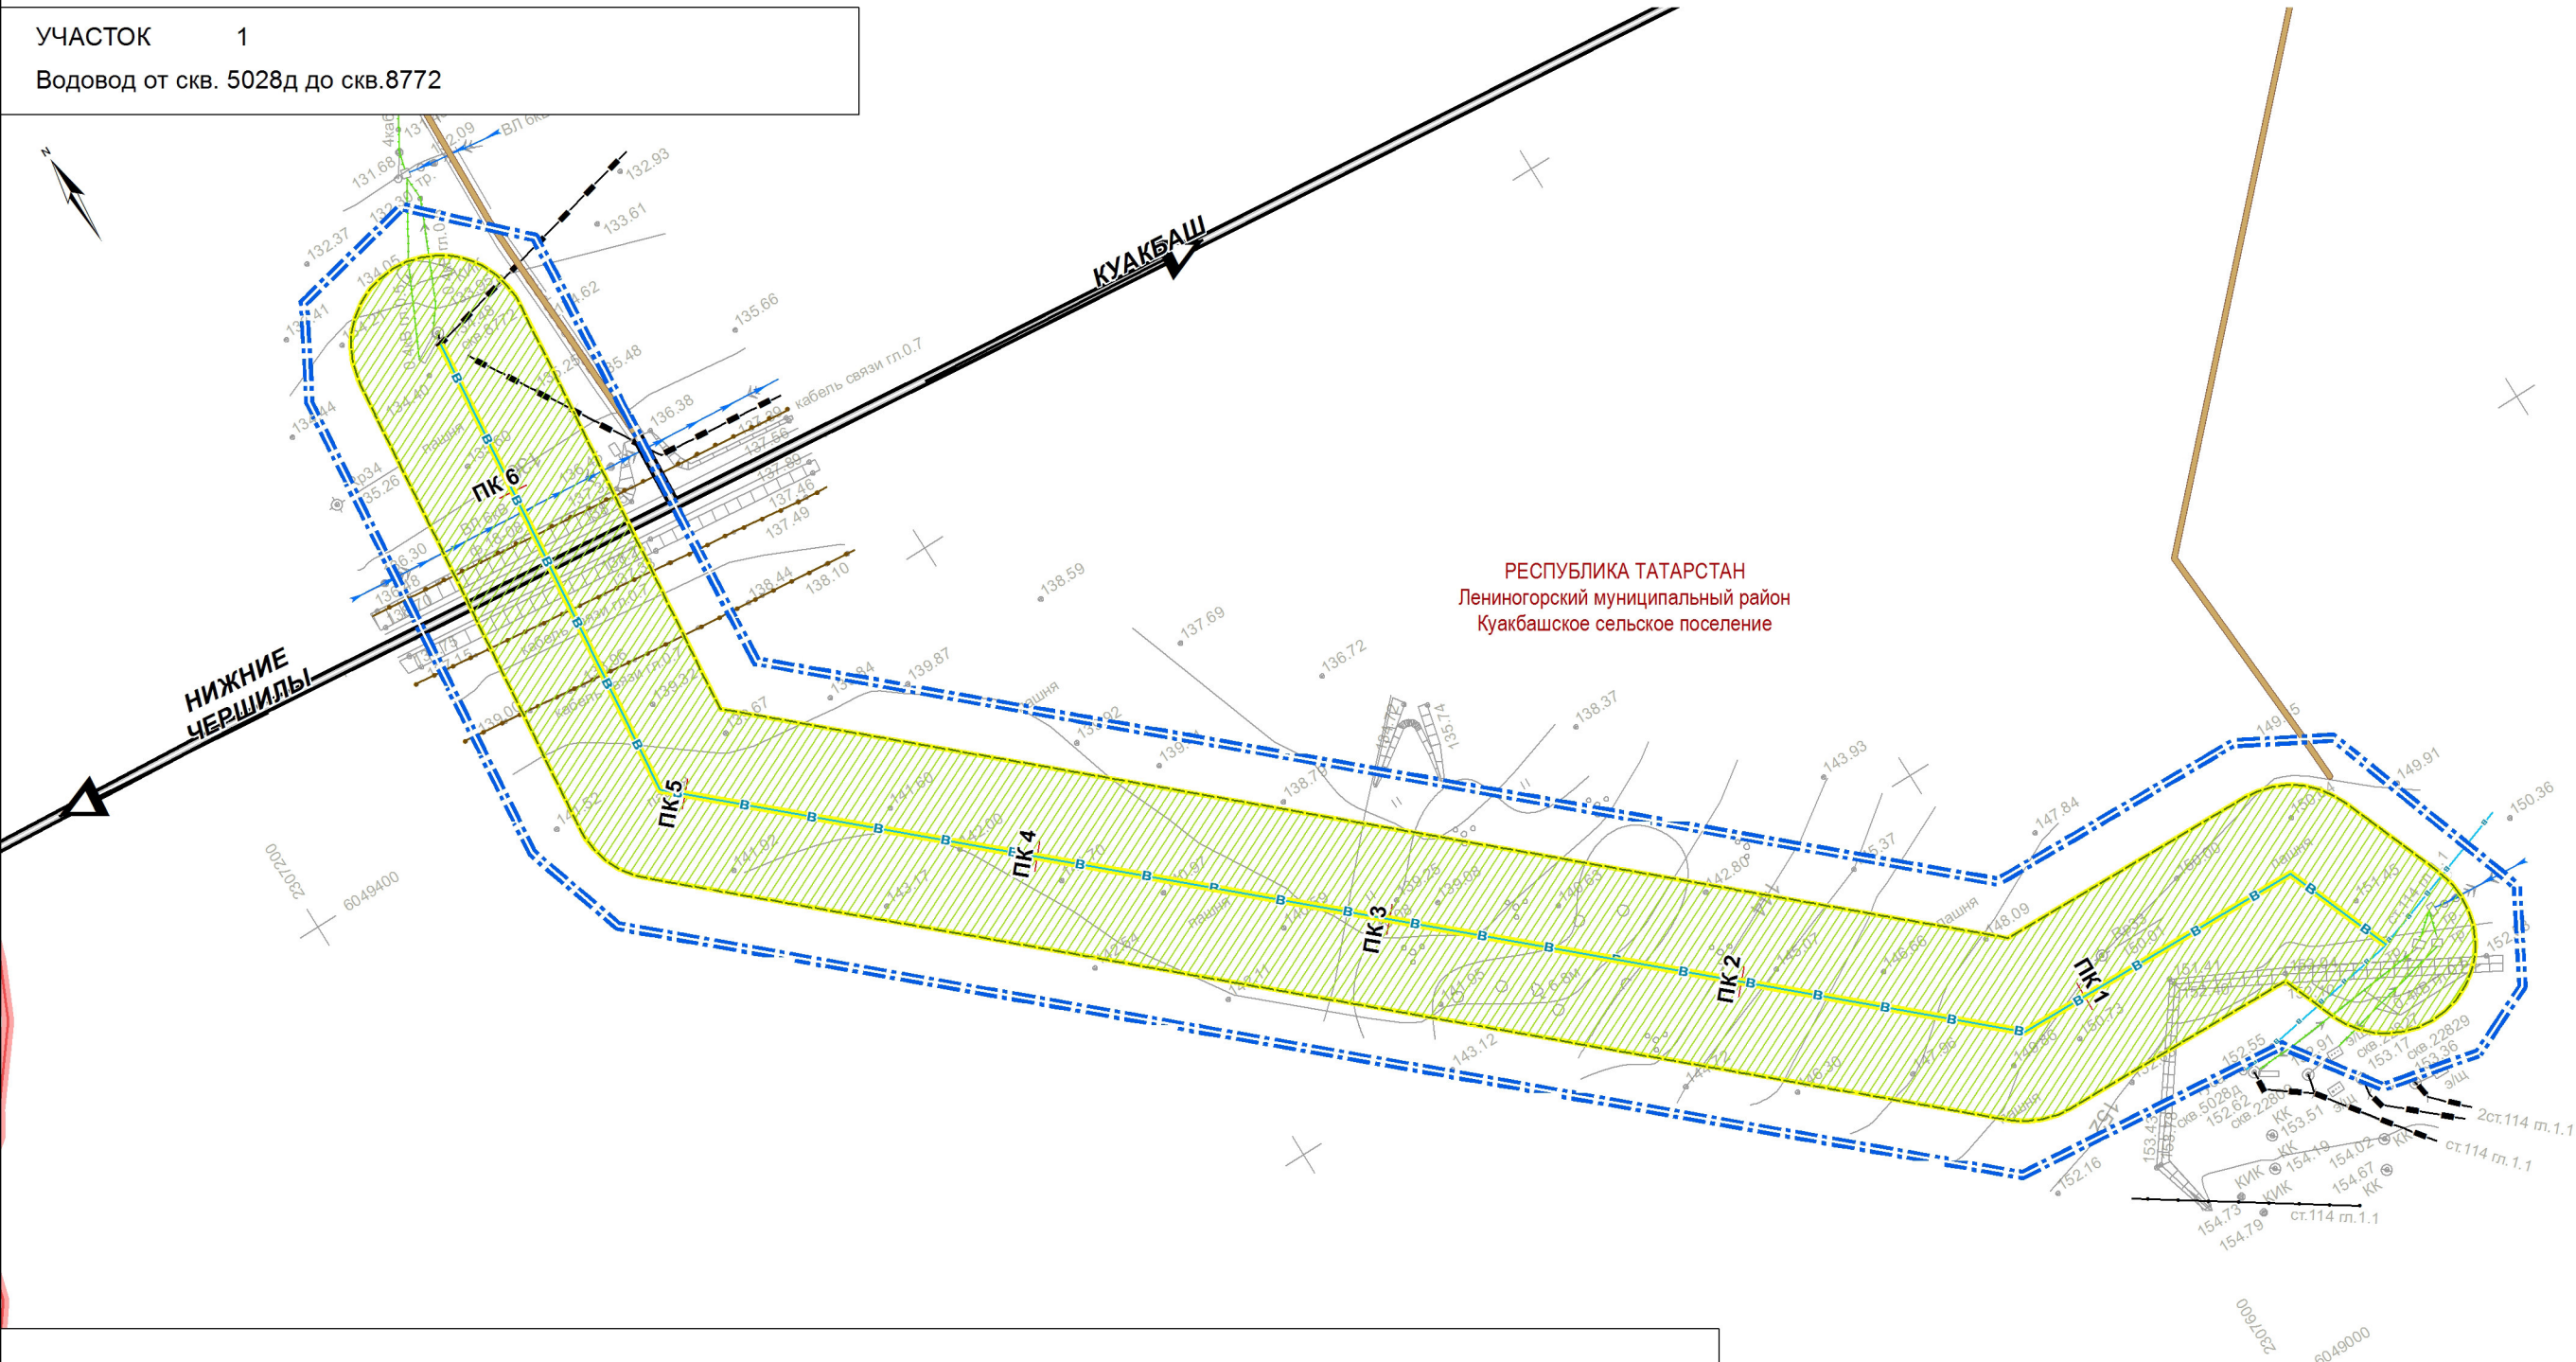

РЕСПУБЛИКА ТАТАРСТАН
Лениногорский муниципальный район
Куакбашское сельское поселение

УСЛОВНЫЕ ОБОЗНАЧЕНИЯ

- границы муниципальных районов
- границы муниципальных образований
- граница территории проектирования

Улично-дорожная сеть

- автомобильные дороги с твердым покрытием
- полевые автомобильные дороги

Существующие инженерные коммуникации

- нефтепроводы
- водоводы
- кабели связи
- воздушные линии электропередачи 6 кВ
- кабельные линии электропередачи 0,4 кВ
- прочие коммуникации

Планируемые инженерные коммуникации и сооружения

- водовод

Зоны с особыми условиями использования территории (планируемые)

- охранные зоны трубопроводов

Примечание:
1. Схема границ планируемых к установлению охранных зон с проектируемых объектов разработана в составе 2-х листов (листы 7-8 тома 4 проекта).

Заказчик: НГДУ "Лениногорскнефть"

Документация по планировке территории для размещения объекта: Реконструкция системы трубопроводов Абдрахмановской площади НГДУ «Лениногорскнефть». II этап (на территории Лениногорского муниципального района Республики Татарстан)

Схема границ планируемых к установлению охранных зон проектируемых объектов

Стадия	Лист	Листов
ДПТ	7	13


Том 4. Материалы по обоснованию проекта планировки территории. Графическая часть.

Масштаб 1:2000


СХЕМА ГРАНИЦ ПЛАНИРУЕМЫХ К УСТАНОВЛЕНИЮ ОХРАННЫХ ЗОН ПРОЕКТИРУЕМЫХ ОБЪЕКТОВ

УЧАСТОК 2


Нефтепровод от скв. 1664 до скв. 6582-ГЗУ-1772

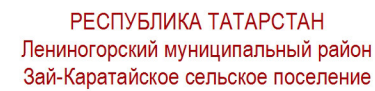


РЕСПУБЛИКА ТАТАРСТАН
Бугульминский муниципальный район
МО "поселок городского типа Карабаш"

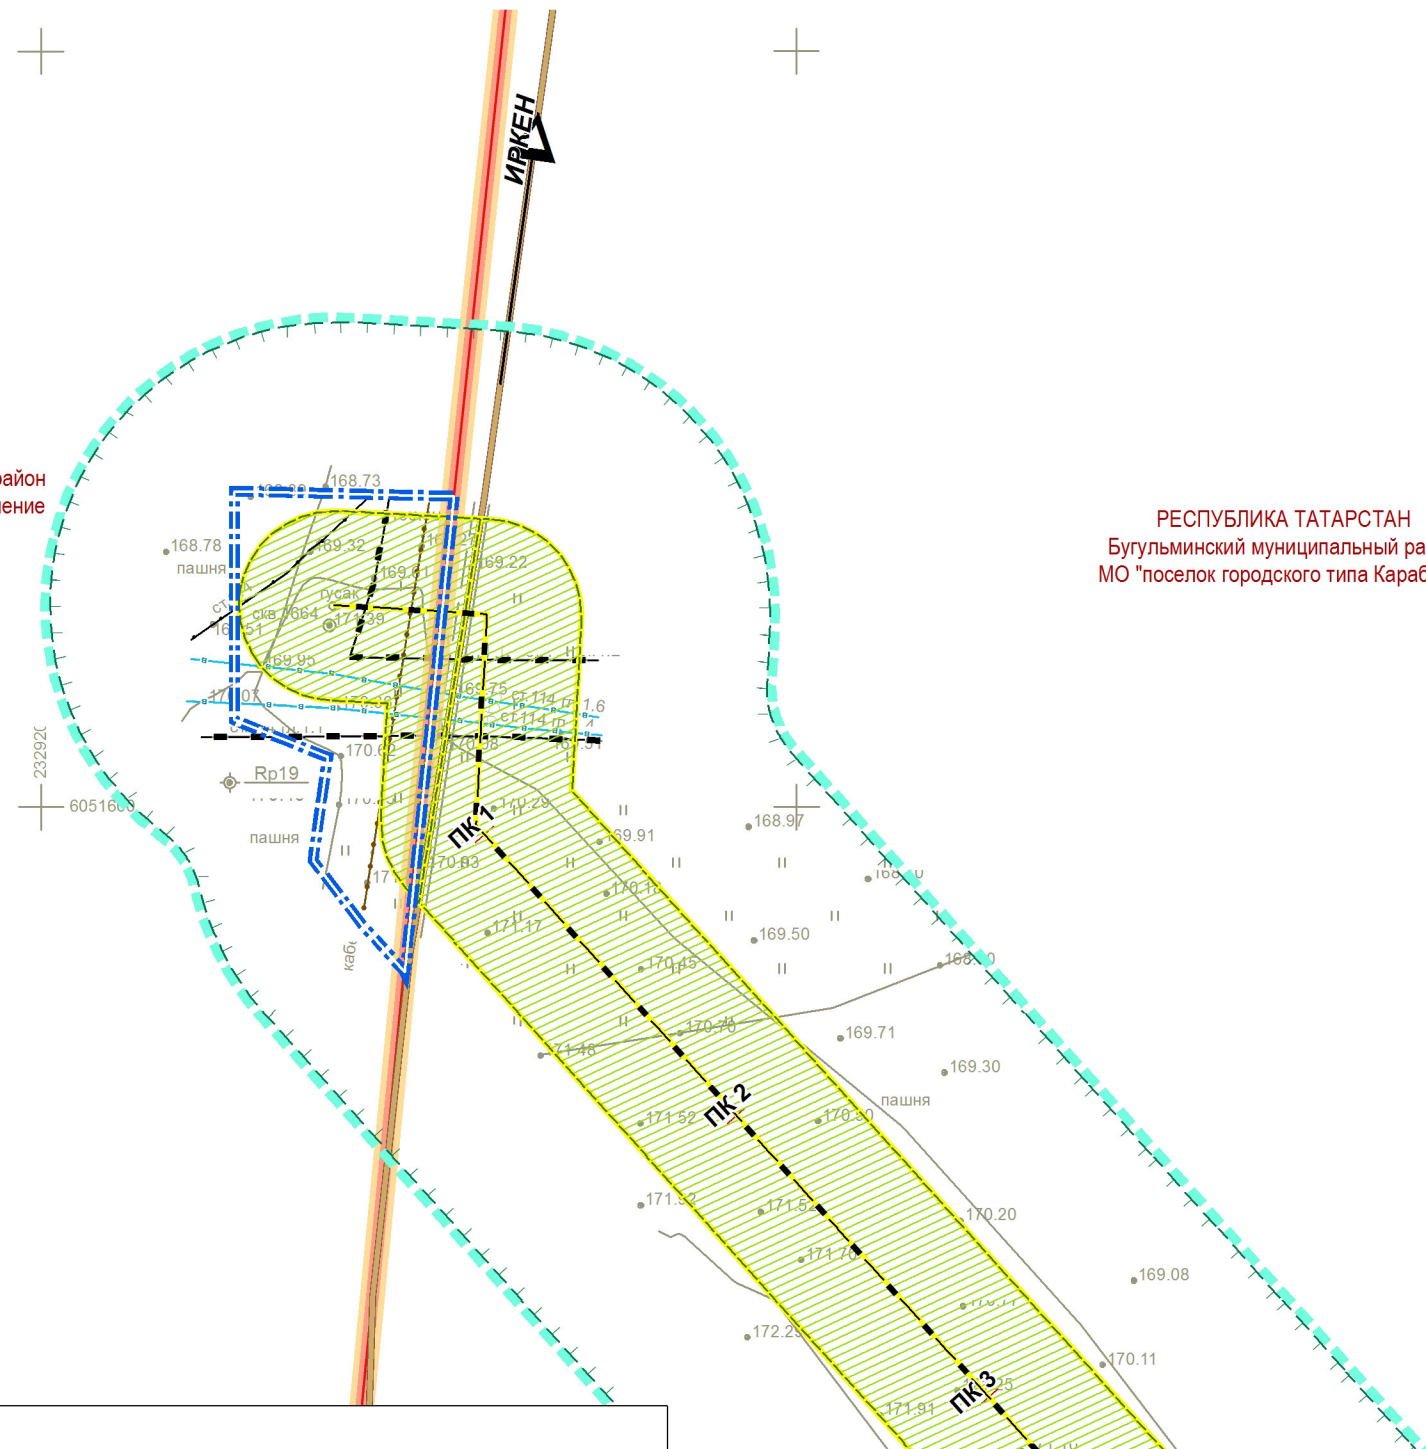



УСЛОВНЫЕ ОБОЗНАЧЕНИЯ

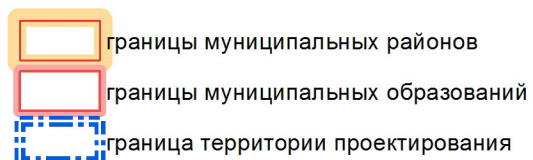


Улично-дорожная сеть

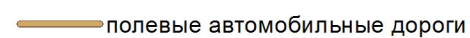


Существующие инженерные коммуникации

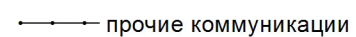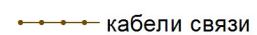

Планируемые инженерные коммуникации и сооружения

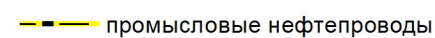

Зоны с особыми условиями использования территории (планируемые)

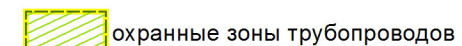

минимальное расстояние до городов и других населенных пунктов

Примечание:

1. Схема границ планируемых у установлению охранных зон с проектируемых объектов разработана в составе 2-х листов (листы 7-8 тома 4 проекта).

Заказчик: НГДУ "Ленинаторскнефть"

Документация по планировке территории для размещения объекта: Реконструкция системы трубопроводов Абдрахмановской площади НГДУ «Лениногорскнефть». II этап (на территории Лениногорского муниципального района Республики Татарстан)


Схема границ планируемых к установлению охранных зон проектируемых объектов	Стадия	Лист	Листов
	ДПТ	8	13

Том 4. Материалы по обоснованию проекта планировки территории.
Графическая часть.

Масштаб 1:2000

СХЕМА ОРГАНИЗАЦИИ УЛИЧНО-ДОРОЖНОЙ СЕТИ

УЧАСТОК 1
Водовод от скв. 5028д до скв.8772

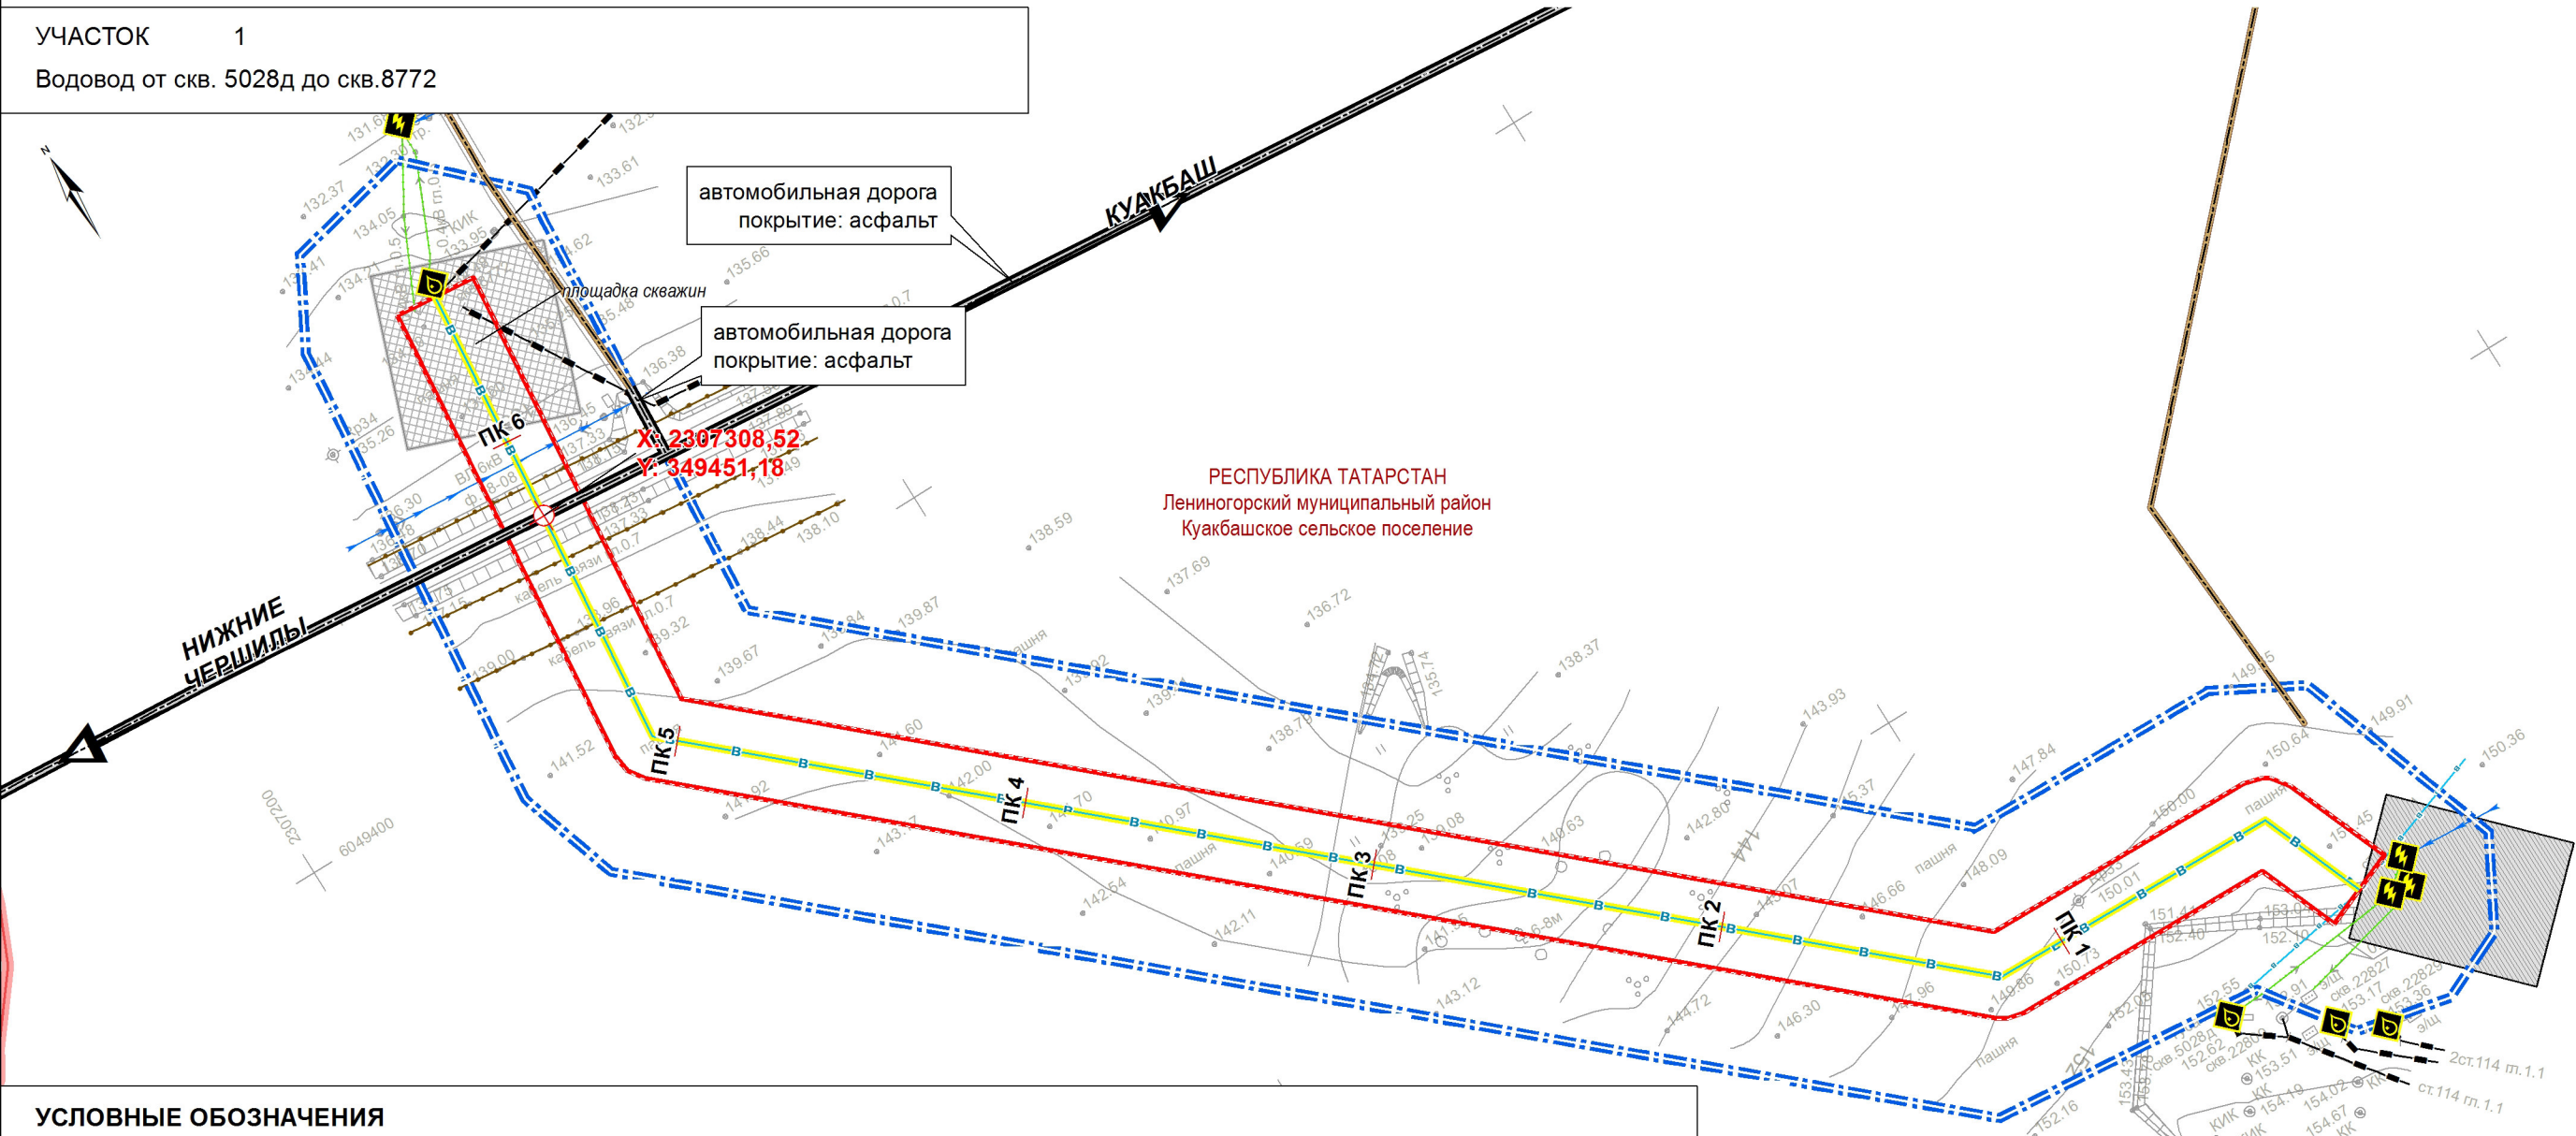

УСЛОВНЫЕ ОБОЗНАЧЕНИЯ

- границы муниципальных районов
- границы муниципальных образований
- граница территории проектирования
- границы зоны планируемого размещения объекта: Реконструкция системы трубопроводов Абдрахмановской площади НГДУ «Ленингорскнефть». II этап

Улично-дорожная сеть

- автомобильные дороги с твердым покрытием
- полевые автомобильные дороги
- оси автомобильных дорог
- точки пересечения осей автомобильных дорог с проектируемым объектом; координаты точек пересечения

Здания и сооружения

- здания и сооружения инженерной инф-ры, промышленности
- площадки добывающих скважин
- добывающая скважина
- трансформатор

Существующие инженерные коммуникации

- нефтепроводы
- водоводы
- кабели связи
- воздушные линии электропередачи 6 кВ
- кабельные линии электропередачи 0,4 кВ
- прочие коммуникации

Планируемые инженерные коммуникации и сооружения

- водовод
- промысловые нефтепроводы

Примечание:
1. Схема организации улично-дорожной сети разработана в составе 2-х листов (листы 9-10 тома 4 проекта).
2. Объекты транспортной инфраструктуры (пешеходные переходы, путепроводы, эстакады, мосты, тоннели) на территории отсутствуют, в этой связи на схеме не отображены.
3. Сооружения для хранения и обслуживания транспортных средств, остановочные пункты общественного транспорта на территории отсутствуют, в этой связи на схеме не отображены.

Заказчик: НГДУ "Ленингорскнефть"

Документация по планировке территории для размещения объекта: Реконструкция системы трубопроводов Абдрахмановской площади НГДУ «Ленингорскнефть». II этап (на территории Ленингорского муниципального района Республики Татарстан)

Схема организации улично-дорожной сети


Стадия	Лист	Листов
ДПТ	9	13

Том 4. Материалы по обоснованию проекта планировки территории. Графическая часть.

Масштаб 1:2000

СХЕМА ОРГАНИЗАЦИИ УЛИЧНО-ДОРОЖНОЙ СЕТИ

УЧАСТОК 2
Нефтепровод от скв. 1664 до скв. 6582-ГЗУ-1772

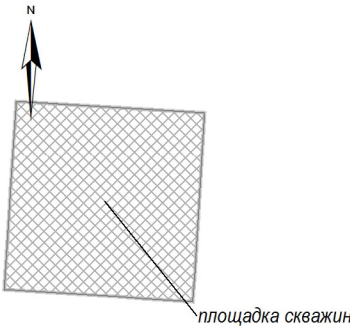

РЕСПУБЛИКА ТАТАРСТАН
Лениногорский муниципальный район
Зай-Каратайское сельское поселение

6051600

ИРКЕН

X: 2329312,41
Y: 351651,45

РЕСПУБЛИКА ТАТАРСТАН
Бугульминский муниципальный район
МО "поселок городского типа Карабаш"

УСЛОВНЫЕ ОБОЗНАЧЕНИЯ

- границы муниципальных районов
- границы муниципальных образований
- граница территории проектирования

границы зоны планируемого размещения объекта: Реконструкция системы трубопроводов Абдрахмановской площади НГДУ «Лениногорскнефть». II этап

Улично-дорожная сеть

- полевые автомобильные дороги
- оси автомобильных дорог
- точки пересечения осей автомобильных дорог с проектируемым объектом; координаты точек пересечения

Здания и сооружения

площадки добывающих скважин

Существующие инженерные коммуникации

- нефтепроводы
- водоводы
- кабели связи
- прочие коммуникации

Планируемые инженерные коммуникации и сооружения

- водовод
- промысловые нефтепроводы

Примечание:
1. Схема организации улично-дорожной сети разработана в составе 2-х листов (листы 9-10 тома 4 проекта).
2. Объекты транспортной инфраструктуры (пешеходные переходы, путепроводы, эстакады, мосты, тоннели) на территории отсутствуют, в этой связи на схеме не отображены.
3. Сооружения для хранения и обслуживания транспортных средств, остановочные пункты общественного транспорта на территории отсутствуют, в этой связи на схеме не отображены.

Заказчик: НГДУ "Лениногорскнефть"

Документация по планировке территории для размещения объекта: Реконструкция системы трубопроводов Абдрахмановской площади НГДУ «Лениногорскнефть». II этап (на территории Лениногорского муниципального района Республики Татарстан)

Схема организации улично-дорожной сети


Стадия	Лист	Листов
ДПТ	10	13

Том 4. Материалы по обоснованию проекта планировки территории. Графическая часть.

Масштаб 1:2000

СХЕМА ВЕРТИКАЛЬНОЙ ПЛАНИРОВКИ И ИНЖЕНЕРНОЙ ПОДГОТОВКИ ТЕРРИТОРИИ

УЧАСТОК 1
Водовод от скв. 5028д до скв.8772

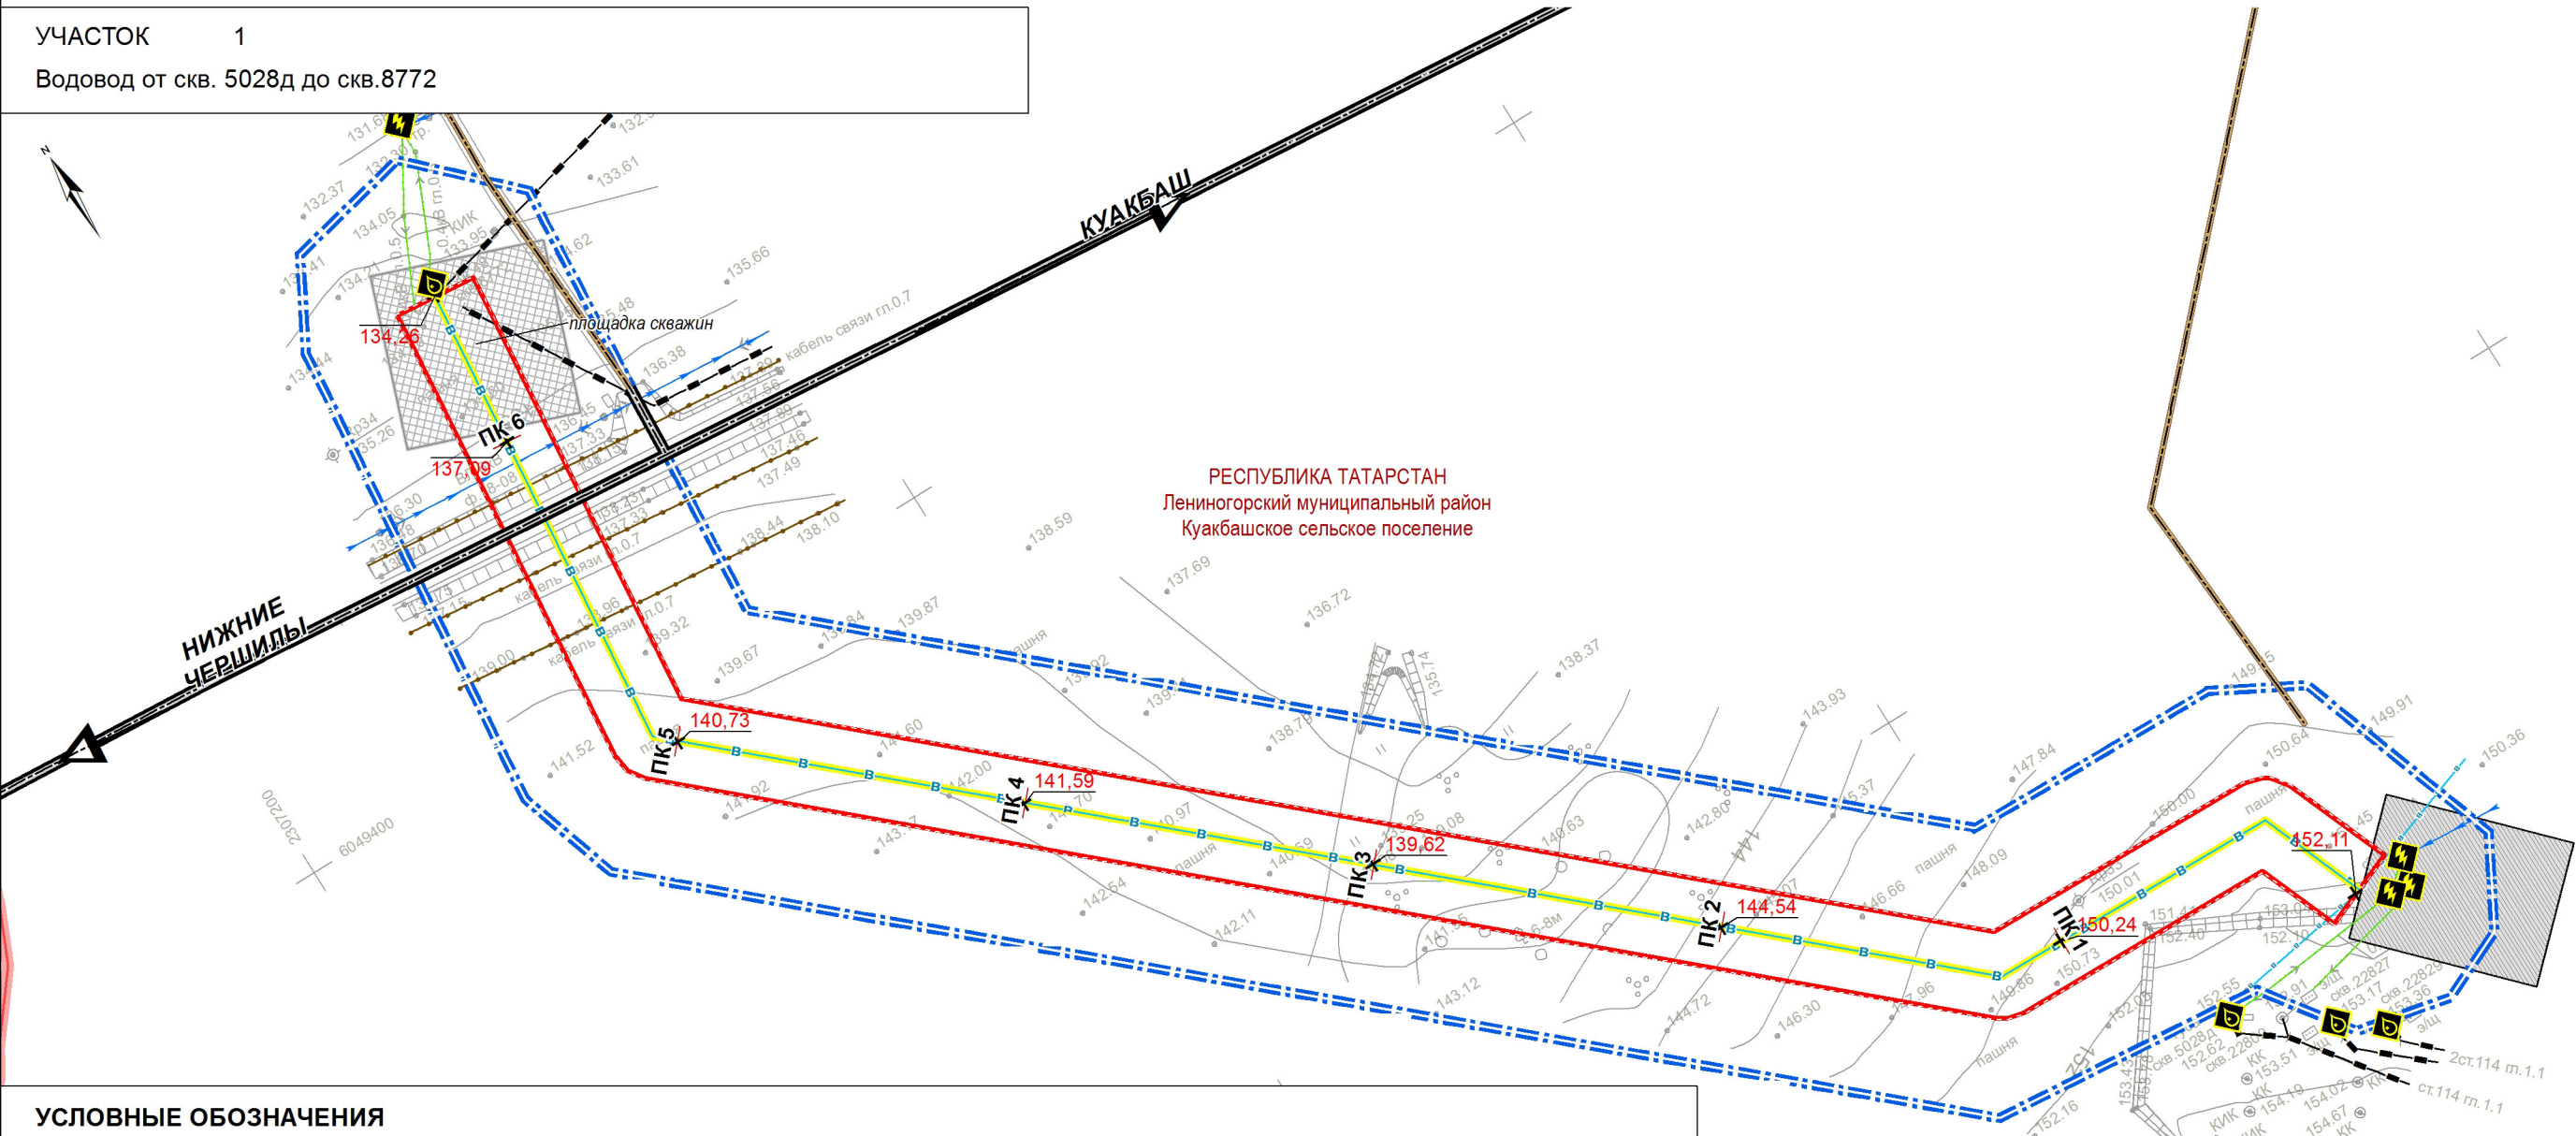

УСЛОВНЫЕ ОБОЗНАЧЕНИЯ

- границы муниципальных районов
- границы муниципальных образований
- граница территории проектирования
- границы зоны планируемого размещения объекта: Реконструкция системы трубопроводов Абдрахмановской площади НГДУ «Ленинаторскнефть». II этап

Улично-дорожная сеть

- автомобильные дороги с твердым покрытием
- полевые автомобильные дороги
- оси автомобильных дорог
- точки пересечения осей автомобильных дорог с проектируемым объектом; координаты точек пересечения

Здания и сооружения

- здания и сооружения инженерной инф-ры, промышленности
- площадки добывающих скважин
- добывающая скважина
- трансформатор

Существующие инженерные коммуникации

- нефтепроводы
- водоводы
- кабели связи
- воздушные линии электропередачи 6 кВ
- кабельные линии электропередачи 0,4 кВ
- прочие коммуникации

Планируемые инженерные коммуникации и сооружения

- водовод
- промысловые нефтепроводы

Вертикальная планировка

- отметки поверхности земли в местах перелома продольного профиля

Примечание:
1. Схема вертикальной планировки и инженерной подготовки территории разработана в составе 2-х листов (листы 11-12 тома 4 проекта).
2. Мероприятий во вертикальной планировке и инженерной подготовке территории проектом не предусмотрено. Размещение планируемых объектов осуществляется с сохранением естественного рельефа.

Заказчик: НГДУ "Ленинаторскнефть"

Документация по планировке территории для размещения объекта: Реконструкция системы трубопроводов Абдрахмановской площади НГДУ «Ленинаторскнефть». II этап (на территории Ленинаторского муниципального района Республики Татарстан)


Схема вертикальной планировки и инженерной подготовки территории	Стадия	Лист	Листов
	ДПТ	11	13

Том 4. Материалы по обоснованию проекта планировки территории. Графическая часть.

Масштаб 1:2000

СХЕМА ВЕРТИКАЛЬНОЙ ПЛАНИРОВКИ И ИНЖЕНЕРНОЙ ПОДГОТОВКИ ТЕРРИТОРИИ

УЧАСТОК 2
Нефтепровод от скв. 1664 до скв. 6582-ГЗУ-1772

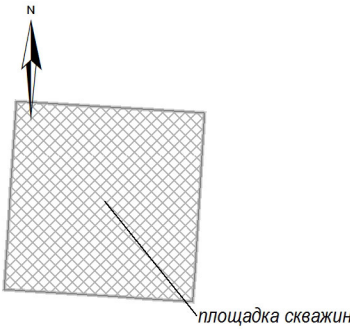

РЕСПУБЛИКА ТАТАРСТАН
Лениногорский муниципальный район
Зай-Каратайское сельское поселение

6051600

ИРКЕН

РЕСПУБЛИКА ТАТАРСТАН
Бугульминский муниципальный район
МО "поселок городского типа Карабаш"

УСЛОВНЫЕ ОБОЗНАЧЕНИЯ

- границы муниципальных районов
- границы муниципальных образований
- граница территории проектирования
- границы зоны планируемого размещения объекта: Реконструкция системы трубопроводов Абдрахмановской площади НГДУ «Лениногорскнефть». II этап

Улично-дорожная сеть

- полевые автомобильные дороги
- оси автомобильных дорог
- точки пересечения осей автомобильных дорог с проектируемым объектом; координаты точек пересечения

Здания и сооружения

- площадки добывающих скважин

Существующие инженерные коммуникации

- нефтепроводы
- водоводы
- кабели связи
- прочие коммуникации

Планируемые инженерные коммуникации и сооружения

- водовод
- промысловые нефтепроводы

Вертикальная планировка

- отметки поверхности земли в местах перелома продольного профиля

Примечание:
1. Схема вертикальной планировки и инженерной подготовки территории разработана в составе 2-х листов (листы 11-12 тома 4 проекта).
2. Мероприятий во вертикальной планировке и инженерной подготовке территории проектом не предусмотрено. Размещение планируемых объектов осуществляется с сохранением естественного рельефа.

Заказчик: НГДУ "Лениногорскнефть"

Документация по планировке территории для размещения объекта: Реконструкция системы трубопроводов Абдрахмановской площади НГДУ «Лениногорскнефть». II этап (на территории Лениногорского муниципального района Республики Татарстан)


Схема вертикальной планировки и инженерной подготовки территории	Стадия	Лист	Листов
	ДПТ	12	13

Том 4. Материалы по обоснованию проекта планировки территории.
Графическая часть.

Масштаб 1:2000

СХЕМА ГРАНИЦ ТЕРРИТОРИЙ ОБЪЕКТОВ КУЛЬТУРНОГО НАСЛЕДИЯ В ЗОНЕ РАЗМЕЩЕНИЯ ОБЪЕКТА

СХЕМА ТЕРРИТОРИАЛЬНОГО ПЛАНИРОВАНИЯ ЛЕНИНОГОРСКОГО МУНИЦИПАЛЬНОГО РАЙОНА РЕСПУБЛИКИ ТАТАРСТАН
Фрагмент карты территорий объектов культурного наследия.

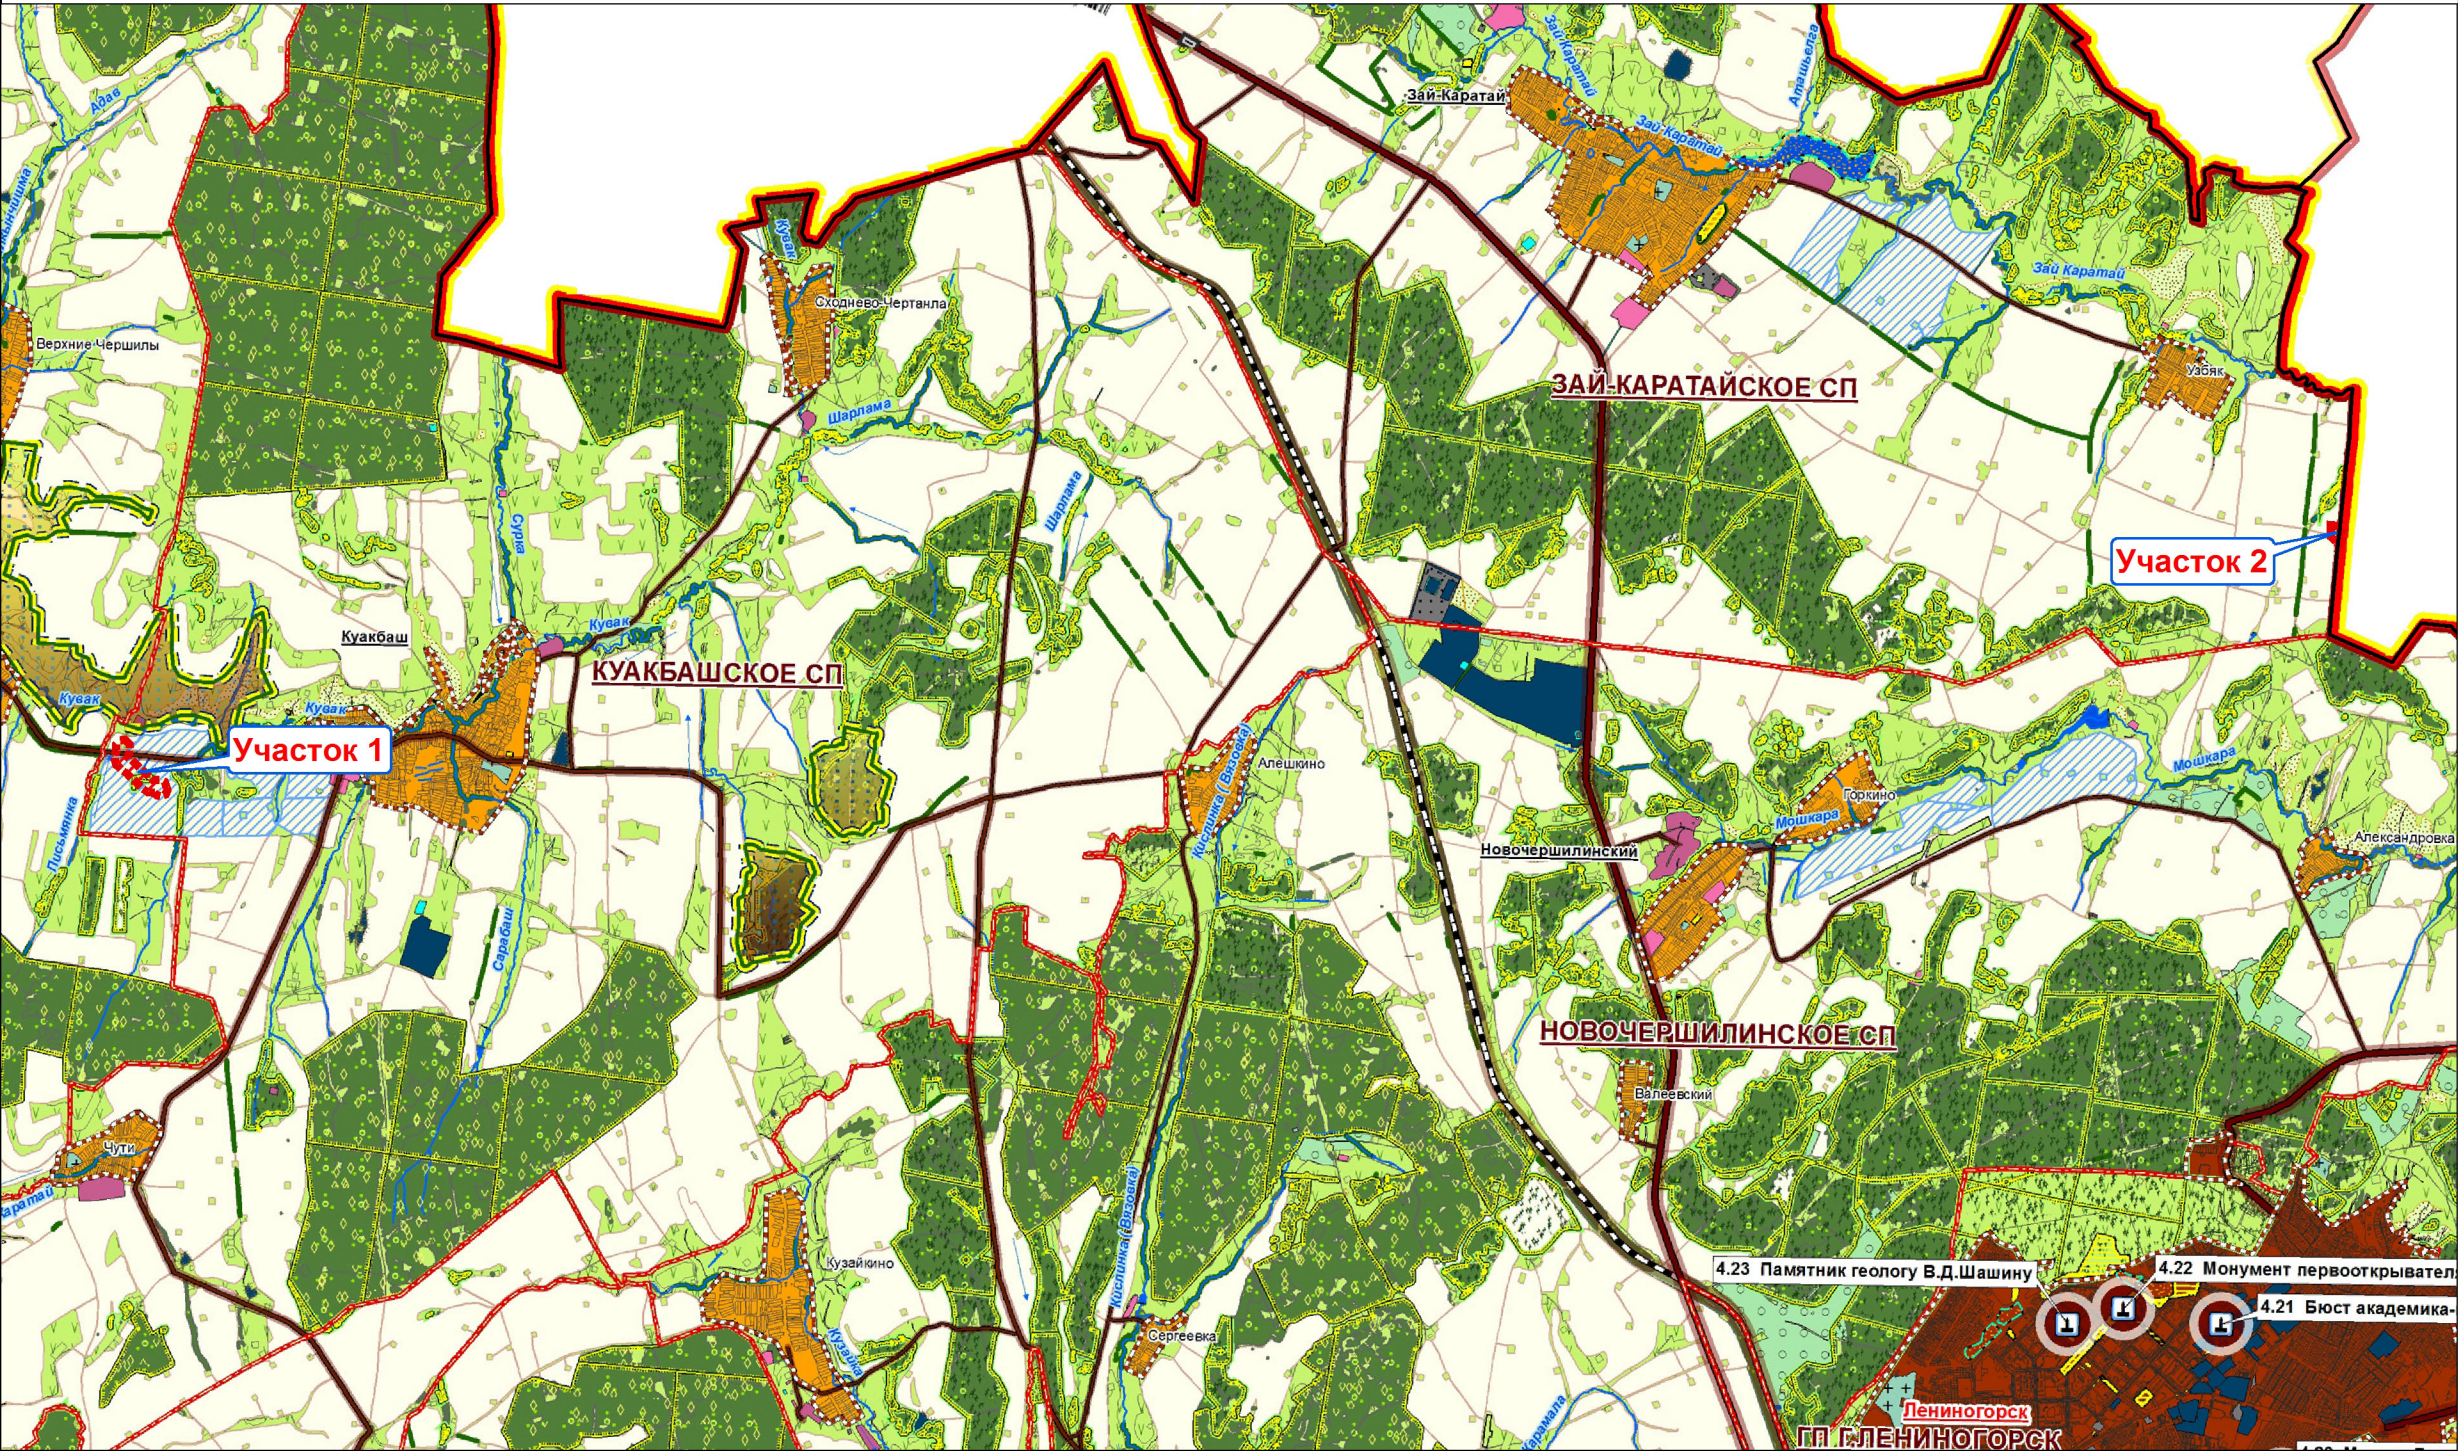

- Территории и объекты историко-культурного наследия
памятники, состоящие на государственной охране
республиканского значения
- памятники архитектуры и градостроительства
- 1.1 мечеть
- памятники истории
- 1.2 Могилы татарского поэта и ученого Абдурахмана Утыз Имяни;
Братская могила погибших в борьбе с колчаковскими
- выявленные памятники и объекты с признаками объектов
культурного наследия
- памятники архитектуры и градостроительства
- 1.3 церковь
- памятники истории
- 1.4 Братская могила красноармейцев;
Место открытия первого нефтяного месторождения в Татарстане;
Памятный знак на месте гибели комиссара Невельского;
Могила Героя Советского Союза С.С. Садриева
- памятники монументального искусства
- 1.5 памятник монументального искусства
- памятники археологии
- 1.6 курганный могильник (курган)
- 1.7 группа курганов
- 1.8 местоахождение
- 1.9 памятник археологии

УСЛОВНЫЕ ОБОЗНАЧЕНИЯ

 граница проектируемой территории

Примечание:
1.Объекты культурного наследия в границах территории проектирования отсутствуют.

Заказчик: НГДУ "Лениногорскнефть"			
Документация по планировке территории для размещения объекта: Реконструкция системы трубопроводов Абдрахмановской площади НГДУ «Лениногорскнефть». II этап (на территории Лениногорского муниципального района Республики Татарстан)			
Схема границ территорий объектов культурного наследия в зоне размещения объекта	Стадия	Лист	Листов
	ДПТ	13	13
Том 4. Материалы по обоснованию проекта планировки территории. Графическая часть.		Масштаб 1:75 000	