



**ОБЩЕСТВО С ОГРАНИЧЕННОЙ ОТВЕТСТВЕННОСТЬЮ  
«СПЕЦДОРПРОЕКТ»**

Республика Татарстан, 420081, г. Казань, ул. Кариева, д. 10,  
пом. 1006, тел/факс: (843) 222-52-18, e-mail: adsproekt@yandex.ru

**Заказчик – ГКУ «Главтатдортранс»**

ГОСУДАРСТВЕННЫЙ КОНТРАКТ № 144 от 10.08.2022 г.

**Реконструкция моста через приток реки Камышла на  
ул. Октябрьская в г. Лениногорск в Лениногорском  
муниципальном районе Республики Татарстан**

***ПРОЕКТНАЯ ДОКУМЕНТАЦИЯ***

**Раздел ПД №10 «Иная документация в случаях,  
предусмотренных федеральными законами»**

**Часть 2. Документация по планировке территории.  
Материалы обоснования проекта планировки территории.**

**2102–22–ДПТ-МО**

**Том 8.2**



**ОБЩЕСТВО С ОГРАНИЧЕННОЙ ОТВЕТСТВЕННОСТЬЮ  
«СПЕЦДОРПРОЕКТ»**

Республика Татарстан, 420081, г. Казань, ул. Кариева, д. 10,  
пом. 1006, тел/факс: (843) 222-52-18, e-mail: adsproekt@yandex.ru

**Заказчик – ГКУ «Главтатдортранс»**

ГОСУДАРСТВЕННЫЙ КОНТРАКТ № 144 от 10.08.2022 г.

**Реконструкция моста через приток реки Камышла на  
ул. Октябрьская в г. Лениногорск в Лениногорском  
муниципальном районе Республики Татарстан**

***ПРОЕКТНАЯ ДОКУМЕНТАЦИЯ***

**Раздел ПД №10 «Иная документация в случаях,  
предусмотренных федеральными законами»**

**Часть 2. Документация по планировке территории.  
Материалы обоснования проекта планировки территории.**

**2102–22–ДПТ-МО**

**Том 8.2**

**Директор**

**Е.М. Тарасова**

| № тома                                                                                        | Обозначение           | Наименование                                                                                        | Примечание               |
|-----------------------------------------------------------------------------------------------|-----------------------|---|--------------------------|
| 1                                                                                             | 2                     | 3                                                                                                   | 4                        |
|                                                                                               |                       | <b>Раздел 1. «Пояснительная записка»</b>                                                            |                          |
|                                                                                               | 2102 – 22 – ПЗ        | Пояснительная записка                                                                               |                          |
|                                                                                               |                       | <b>Раздел 2. «Проект полосы отвода»</b>                                                             |                          |
|                                                                                               | 2102 – 22 – ППО       | Проект полосы отвода                                                                                |                          |
| <b>Раздел 3. «Технологические и конструктивные решения объекта. Искусственные сооружения»</b> |                       |   |                          |
| 1.1                                                                                           | 2102 – 22 – ТКР.ИС    | Часть 1. Реконструкция моста                                                                        |                          |
| 1.2                                                                                           | 2102 – 22 – ТКР.СС    | Часть 2. Сети связи                                                                                 |                          |
| 1.3                                                                                           | 2102 – 22 – ТКР.ЭВ    | Часть 3. Переустройство ЛЭП                                                                         |                          |
| 1.4                                                                                           | 2102 – 22 – ТКР.ГСН   | Часть 4. Переустройство сетей газоснабжения                                                         |                          |
|                                                                                               |                       | <b>Раздел 4. «Здания, строения и сооружения, входящие в инфраструктуру линейного объекта»</b>       | Раздел не разрабатывался |
| <b>Раздел 5. «Проект организации строительства»</b>                                           |                       |   |                          |
| 2                                                                                             | 2102 – 22 – ПОС       | Проект организации строительства                                                                    |                          |
| <b>Раздел 6. «Проект организации работ по сносу (демонтажу) линейного объекта»</b>            |                       |   |                          |
| 3                                                                                             | 2102 – 22 – ПОД       | Проект организации демонтажа                                                                        |                          |
| <b>Раздел 7. «Мероприятия по охране окружающей среды»</b>                                     |                       |   |                          |
| 4                                                                                             | 2102 – 22 – ООС       | Мероприятия по охране окружающей среды                                                              |                          |
| <b>Раздел 8. «Мероприятия по обеспечению пожарной безопасности»</b>                           |                       |   |                          |
| 5                                                                                             | 2102 – 22 – ПБ        | Мероприятия по обеспечению пожарной безопасности                                                    |                          |
| <b>Раздел 9. «Смета на строительство»</b>                                                     |                       |   |                          |
| <b>Подраздел 1. Сметная документация</b>                                                      |                       |   |                          |
| 6                                                                                             | 2102 – 22 – СМ        | Часть 1. Смета на строительство                                                                     |                          |
| 7                                                                                             | 2102 – 22 – СВОР      | Часть 2. Сводная ведомость объемов работ                                                            |                          |
| <b>Раздел 10. «Иная документация в случаях, предусмотренных федеральными законами»</b>        |                       |   |                          |
| 8.1                                                                                           | 2102 – 22 – ДПТ – ППТ | Часть 1. Документация по планировке территории. Проект планировки территории                        |                          |
| 8.2                                                                                           | 2102 – 22 – ДПТ – МО  | Часть 2. Документация по планировке территории. Материалы обоснования проекта планировки территории |                          |
| 8.3                                                                                           | 2102 – 22 – ДМТ–ПМТ   | Часть 3. Документы по планировке территории. Проект межевания территории                            |                          |

Согласовано

Взам. инв. №

Подп. и дата

Инв. № подл.

2102 – 22 – СП

|          |         |          |        |       |       |                               |                     |      |        |  |
|----------|---------|----------|--------|-------|-------|-------------------------------|---------------------|------|--------|--|
| Изм.     | Кол.уч. | Лист     | № док. | Подп. | Дата  | Состав проектной документации | Стадия              | Лист | Листов |  |
|          |         |          |        |       |       |                               | П                   | 1    | 1      |  |
|          |         |          |        |       |       |                               | ООО «Спецдорпроект» |      |        |  |
| Составил |         | Потапова |        |       | 08.22 |                               |                     |      |        |  |
| Н.контр. |         | Сагирова |        |       | 08.22 |                               |                     |      |        |  |
| ГИП      |         | Сираев   |        |       | 08.22 |                               |                     |      |        |  |

| № тома                                   | Обозначение      | Наименование                                                     | Примечание |
|------------------------------------------|------------------|------------------------------------------------------------------|------------|
| 1                                        | 2                | 3                                                                | 4          |
| <b>Отчетная техническая документация</b> |                  |                                                                  |            |
| -                                        | 2102 – 22 – ИИ   | Технический отчет об инженерно-геодезических изысканиях          |            |
| -                                        | 2102 – 22 – ИГ   | Технический отчет об инженерно-геологических изысканиях.         |            |
| -                                        | 2102 – 22 – ИЭИ  | Технический отчет об инженерно-экологических изысканиях          |            |
| -                                        | 2102 – 22 – ИГМИ | Технический отчет об инженерно-гидрометеорологических изысканиях |            |

Взам. инв. №

Подп. и дата

Инв. № подл.

Лист

2102 – 22 – СП

2

|      |         |      |        |       |      |
|------|---------|------|--------|-------|------|
| Изм. | Кол.уч. | Лист | № док. | Подп. | Дата |
|------|---------|------|--------|-------|------|

**Содержание тома**

| Обозначение       | Наименование                                               | Примечание |
|-------------------|------------------------------------------------------------|------------|
| 2102-22-ДПТ-С     | Состав проекта                                             | 2-3        |
| 2102-22-ДПТ-МО.С  | Содержание тома                                            | 4          |
| 2102-22-ДПТ-МО.СГ | Справка ГИПа                                               | 5          |
| 2102-22-ДПТ-МО.ПЗ | Пояснительная записка                                      | 6-7        |
| 2102-22-ДПТ-МО    | Схема движения транспорта на соответствующей территории    | 8          |
| 2102-22-ДПТ-МО    | Схема использования территории в период подготовки проекта | 9          |
| 2102-22-ДПТ-МО    | Схема расположения объекта                                 | 10         |

Согласовано

Взам. инв. №

Подп. и дата

Инв. № подл.

2102 -22-ДПТ-МО.С

| Изм.     | Кол.уч. | Лист     | № док. | Подп. | Дата  |
|----------|---------|----------|--------|-------|-------|
|          |         |          |        |       |       |
| Составил |         | Хасанов  |        |       | 08.22 |
| Н.контр. |         | Сагирова |        |       | 08.22 |
| ГИП      |         | Сираев   |        |       | 08.22 |

*Содержание тома*

| Стадия              | Лист | Листов |
|---------------------|------|--------|
| П                   | 1    | 1      |
| ООО «Спецдорпроект» |      |        |

Реконструкция моста через реку Малый Черемшан на автомобильной дороге «Муслюмкино-Билярск», км 24+109 в Алексеевском муниципальном районе Республики Татарстан

СПРАВКА ГИПа

Технические решения, принятые в проекте: « Реконструкция моста через приток реки Камышла на ул. Октябрьская в г. Лениногорск в Лениногорском муниципальном районе Республики Татарстан» Часть 2. «Материалы обоснования», соответствуют требованиям экологических, санитарно-гигиенических, противопожарных и других норм, действующих на территории Российской Федерации, и обеспечивают безопасную для жизни и здоровья людей эксплуатацию объекта при соблюдении действующих правил безопасности и технической эксплуатации и местных инструкций.

Главный инженер проекта

М.Р.Сираев

|  |  |  |
|--|--|--|
|  |  |  |
|  |  |  |
|  |  |  |
|  |  |  |
|  |  |  |

Согласовано

Взам. инв. №

Подп. и дата

Инв. № подл.

2102-22-ДПТ-МО

| Изм. | Кол.уч. | Лист | № док. | Подп. | Дата |
|------|---------|------|--------|-------|------|
|      |         |      |        |       |      |
|      |         |      |        |       |      |
|      |         |      |        |       |      |
|      |         |      |        |       |      |

Справка ГИПа

| Стадия              | Лист | Листов |
|---------------------|------|--------|
| П                   | 1    | 1      |
| ООО «Спецдорпроект» |      |        |

**Введение**

Настоящий раздел проекта «Технологические и конструктивные решения линейного объекта. Искусственные сооружения» выполнен в составе проектной документации по объекту: «Реконструкция моста через приток реки Камышла на ул. Октябрьская в г. Лениногорск в Лениногорском муниципальном районе Республики Татарстан».

Цели и задачи разработки проекта – разработка оптимальных, обоснованных экономически целесообразных и эффективных функционально–технологических, конструктивных и инженерно-технических решений при строительстве объектов капитального строительства и их частей.

Заказчик – ГКУ «Главтатдортранс».

Исполнитель – ООО «Спецдорпроект».

Категория дороги: проезд

Габарит: Г-8.0+Тх1,5м

Расчетные нагрузки для проектирования моста: А14, Н14.

Основанием для проектирования объекта является:

- План проектно-изыскательских работ по строительству, реконструкции и ремонту мостов на дорогах общего пользования Республики Татарстан, планируемых к финансированию в 2022 году; Государственный контракт №144 на выполнение проектно-изыскательских работ от 10.08.2022г.

- Задание №М-19 на выполнение проектно-изыскательских работ, утвержденное техническим директом ГКУ «Главтатдортранс» А.В.Кукановым;

Исходные данные для проектирования:

- материалы инженерно-геодезических изысканий, ООО «Спецдорпроект», 2022 г;
- материалы инженерно-геологических изысканий, ООО «Спецдорпроект», 2022 г;
- материалы инженерно-экологических изысканий, ООО «Спецдорпроект», 2022 г;
- материалы инженерно-гидрометеорологических изысканий, ООО «Спецдорпроект», 2022 г;

2022 г;

– **технические условия эксплуатирующих организаций.**

|             |               |  |  |  |
|-------------|---------------|--|--|--|
| Согласовано |               |  |  |  |
|             |               |  |  |  |
|             |               |  |  |  |
|             |               |  |  |  |
| Разработал  |               |  |  |  |
|             |               |  |  |  |
|             |               |  |  |  |
|             | Инов. № подл. |  |  |  |
|             | Подп. и дата  |  |  |  |
|             | Инов. № подл. |  |  |  |

|                              |        |            |          |       |        |
|------------------------------|--------|------------|----------|-------|--------|
| 2102-22-ДПТ-МО               |        |            |          |       |        |
| Изм.                         | Кол.уч | Лист       | №док.    | Подп. | Дата   |
|                              |        | Разработал | Хасанов  |       | 06.21  |
|                              |        | Н.контроль | Галимова |       | 06.21  |
|                              |        | ГИП        | Сираев   |       | 06.21  |
| <b>Пояснительная записка</b> |        |            |          |       |        |
|                              |        |            | Стадия   | Лист  | Листов |
|                              |        |            | П        | 1     | 2      |
| ООО «Спецдорпроект»          |        |            |          |       |        |

### Проектные решения

Проектом предусматривается устройство двухочковой водопропускной ж/б трубы с отверстиями высотой 2м, шириной 2,0м. Габарит дороги: Г-8+Тх1.5м. Поперечный уклон двускатный 0.02, продольный уклон 0.007 в сторону ул.Кузнечная.

Технические характеристики проектируемого сооружения:

Проектные нагрузки: А14; Н14. Категория дороги: проезд. Полосы движения: 2×3,0 м (по СП 34.13330.2012). Полосы безопасности на мостовом сооружении по 1,0 м с каждой стороны.

Ограждения безопасности - барьерного типа металлические оцинкованные; высотой 0,75м со стороны наличия тротуара и 1,10м со стороны отсутствия тротуара.

Дорожное покрытие - асфальтобетонное. Водоотвод - по поперечному уклону пролетного строения в прикормочные ж/б лотки.

Схема сооружения принята из условия обеспечения требований Раздела 5 СП35.13330.2011 «Мосты и трубы».

На основании расчетного расхода пропуска воды проектом предусматривается устройство новой прямоугольной железобетонной трубы размерами 2х2.0х2.0м.

Пропуск расчетного расхода предусмотрен при полунапорном режиме протекания воды.

Полная длина сооружения с оголовками составляет 21,71м. Звенья трубы приняты ЗП12.100, звенья оголовков ЗП35 (согласно ТП серия 3.501.1-177.93). Фундамент принят по типу 3, толщиной 0,4м.

Укрепление откосов насыпи, а так же входного и выходного русла трубы предусмотрено габионами и матрасами Рено (размеры габионной конструкция приняты в соответствии с ТУ 1275-001-42873191-2008 и ГОСТ 25137-82).

На входе и на выходе вдоль русла ручья для предотвращения сползания грунта, предусмотрено укрепление откосов габионами и матрасами Рено, с устройством основания из ПГС, толщиной 0,20м.


Для пропуска воды на период проведения работ по строительству трубы проектом предусмотрена прокопка искусственного русла, устройство водозадерживающих валов, применение механизмов для водоотлива воды из котлована и укладка временной полиэтиленовой трубы отверстием 1,5м, длиной 35м. После окончания работ труба демонтируется, поток воды перепускается с временного русла в новую трубу.

Глубина сезонного промерзания согласно отчета ИГМИ составляет 1,46м.

|               |              |              |                |       |      |  |  |           |      |
|---------------|--------------|--------------|----------------|-------|------|--|--|-----------|------|
| Взаим. инв. № | Подп. и дата | Инв. № подл. |                |       |      |  |  |           | Лист |
|               |              |              | 2102-22-ДПТ-МО |       |      |  |  |           | 2    |
| Изм.          | Кол.уч       | Лист         | № док.         | Подп. | Дата |  |  | Формат А4 |      |




|              |  |
|--------------|--|
| Согласовано: |  |
| Взам. инв. N |  |
| Подп. и дата |  |
| Инв. N подл. |  |

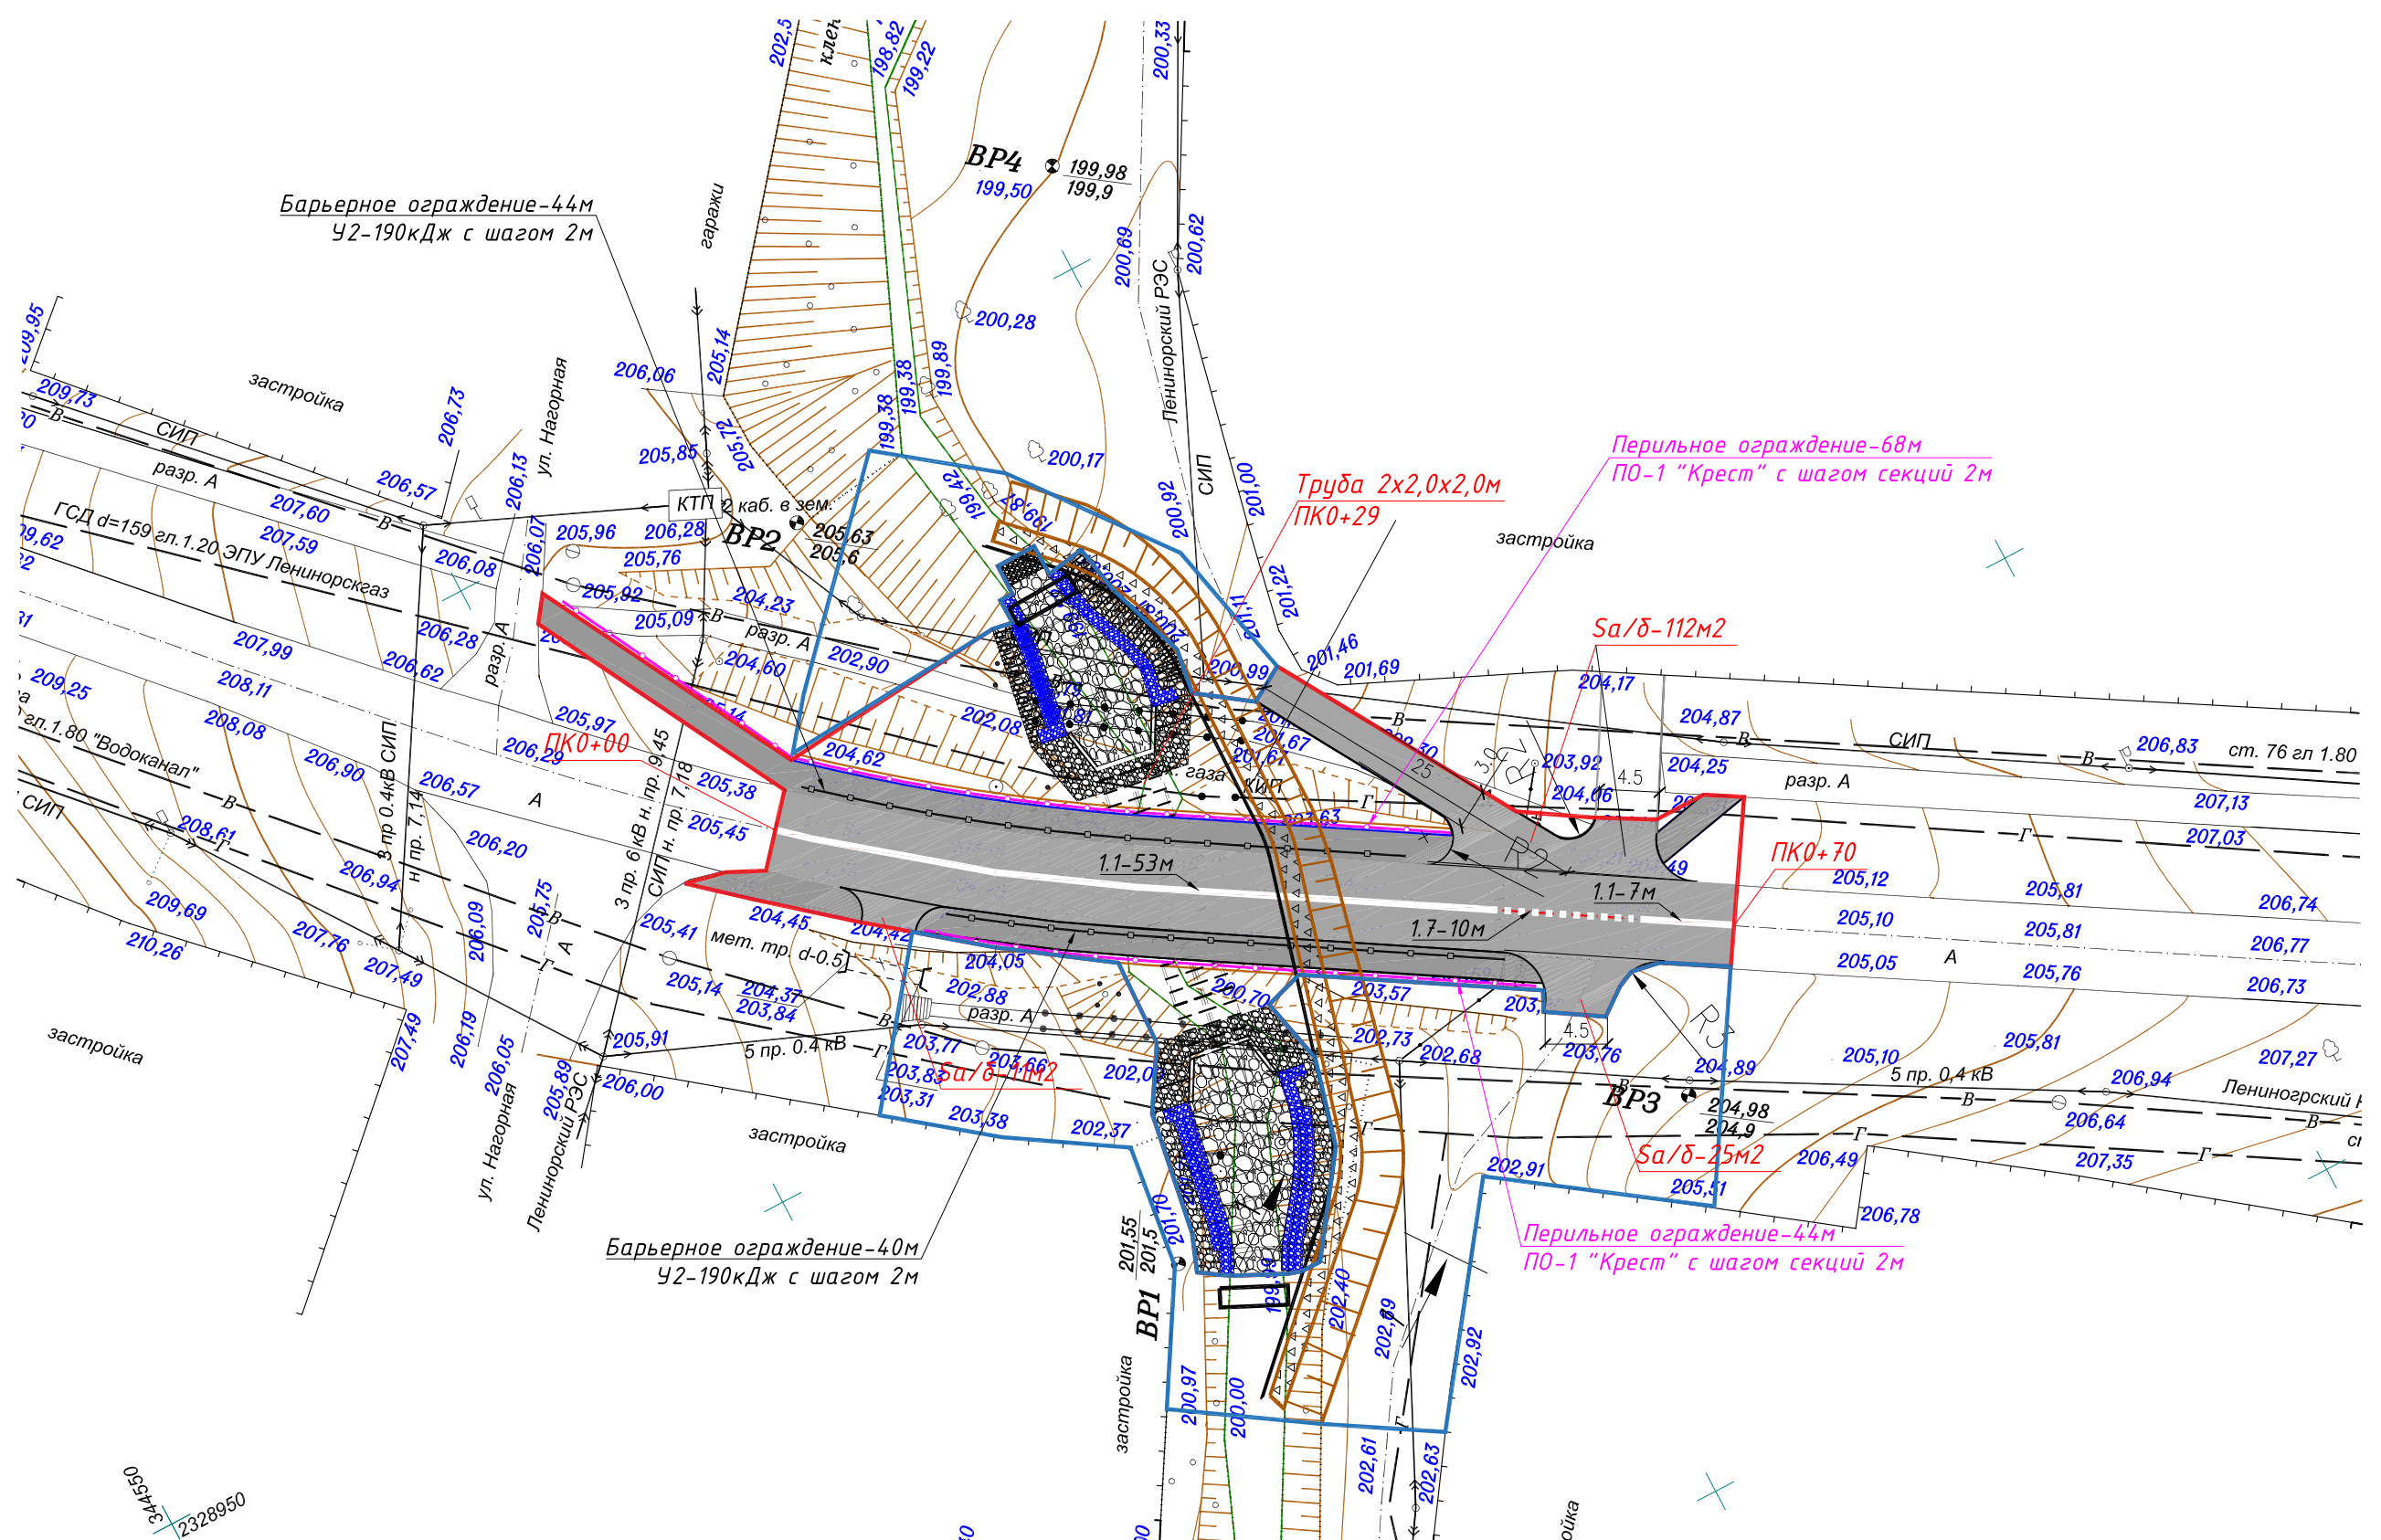

Объект  
2328950

- Условные обозначения:
- проезжая часть
  - тротуар
  - барьерное ограждение
  - перильное ограждение
  - дорожная разметка

|                                                         |       |          |       |   |      |                     |
|---------------------------------------------------------|-------|----------|-------|---|------|---------------------|
|                                                         |       |          |       | 2102-22-ДПТ-МО   |      |                     |
|                                                         |       |          |       | Реконструкция моста через приток реки Камышла на ул. Октябрьская в г. Лениногорск в Лениногорском муниципальном районе Республики Татарстан |      |                     |
| Изм.                                                    | N уч. | Лист     | N док | Подпись   | Дата |                     |
| Разраб.                                                 |       | Хасанов  |       |   |      | Стадия              |
| Проверил                                                |       | Сираев   |       |   |      | Лист                |
|                                                         |       |          |       |   |      | Листов              |
|                                                         |       |          |       |   |      | П                   |
|                                                         |       |          |       |   |      | 1                   |
|                                                         |       |          |       |   |      | 1                   |
| N.контр.                                                |       | Потапова |       |   |      | 000 "Спецдорпроект" |
| ГИП                                                     |       | Сираев   |       |   |      |                     |
| Схема движения транспорта на соответствующей территории |       |          |       |   |      |                     |

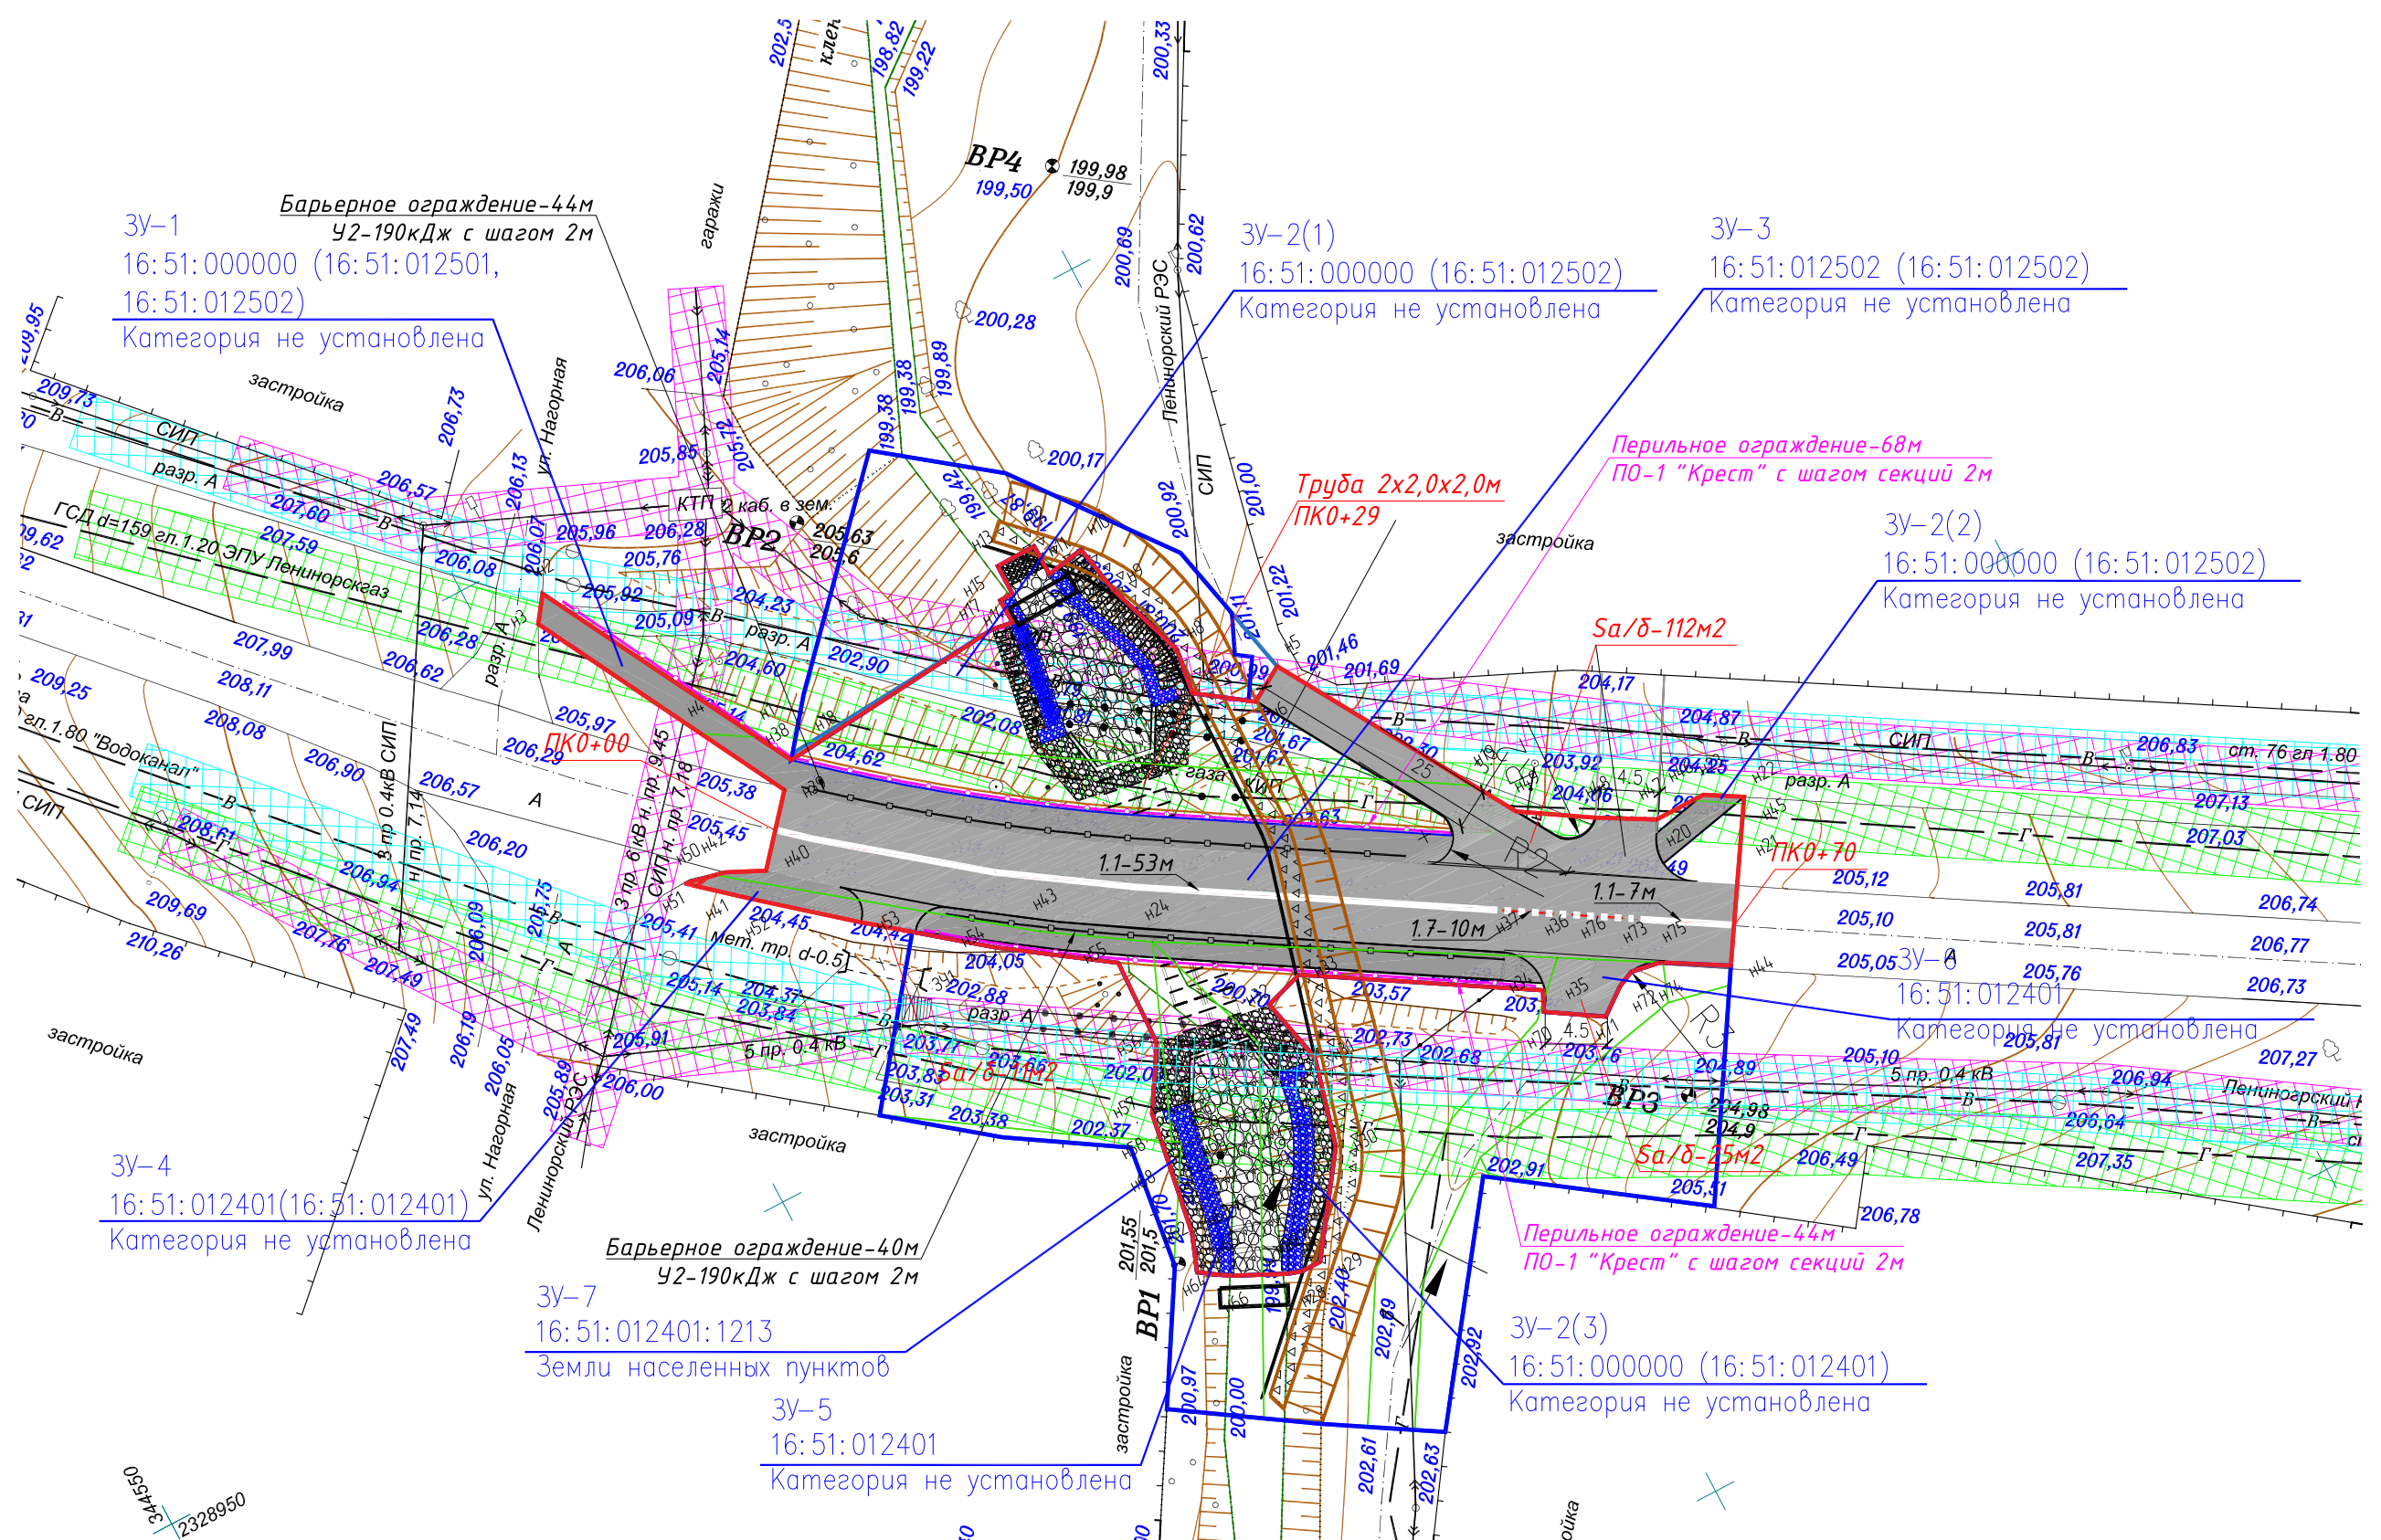

|              |  |
|--------------|--|
| Согласовано: |  |
| Взам. инв. N |  |
| Подп. и дата |  |
| Инв. N подл. |  |

- Условные обозначения:**
- - постоянный отвод
  - - временный отвод
  - - границы участков
  - проезжая часть
  - тротуар
  - барьерное ограждение
  - перильное ограждение
  - дорожная разметка
  - охранная зона ЛЭП
  - охранная зона газопровода
  - охранная зона водопровода

|          |         |        |       |   |      |   |        |      |        |   |   |   |
|----------|---------|--------|-------|---|------|---|--------|------|--------|---|---|---|
|          |         |        |       | 2102-22-ДПТ-МО   |      |   |        |      |        |   |   |   |
|          |         |        |       | Реконструкция моста через приток реки Камышла на ул. Октябрьская в г. Лениногорск в Лениногорском муниципальном районе Республики Татарстан |      |   |        |      |        |   |   |   |
| Изм.     | N уч.   | Лист   | N док | Подпись   | Дата | <table border="1" style="width: 100%;"> <tr> <td>Стадия</td> <td>Лист</td> <td>Листов</td> </tr> <tr> <td style="text-align: center;">П</td> <td style="text-align: center;">1</td> <td style="text-align: center;">1</td> </tr> </table> | Стадия | Лист | Листов | П | 1 | 1 |
| Стадия   | Лист    | Листов |       |   |      |   |        |      |        |   |   |   |
| П        | 1       | 1      |       |   |      |   |        |      |        |   |   |   |
| Разраб.  | Хасанов |        |       |   |      |   |        |      |        |   |   |   |
| Проверил | Сираев  |        |       |   |      |   |        |      |        |   |   |   |
|          |         |        |       | Н.контр. Потапова   |      | Схема использования территории в период подготовки проекта планировки<br>ООО "Спецдорпроект"   |        |      |        |   |   |   |
|          |         |        |       | ГИП Сираев   |      |   |        |      |        |   |   |   |



Условные обозначения:  
 РАЙОН РАБОТ

|      |       |      |        |         |   |        |                     |        |
|------|-------|------|--------|---------|---|--------|---------------------|--------|
|      |       |      |        |         | 2102-22-ДПТ-МО   |        |                     |        |
|      |       |      |        |         | Реконструкция моста через реку Камышла на ул. Октябрьская в г. Лениногорск в Лениногорском муниципальном районе Республики Татарстан |        |                     |        |
| Изм. | № уч. | Лист | № док. | Подпись | Дата   | Стадия | Лист                | Листов |
|      |       |      |        |         |   | п      |                     | 1      |
|      |       |      |        |         | ГИП   |        | Сираев              |        |
|      |       |      |        |         | Схема расположения объекта   |        | ООО "Спецдорпроект" |        |

|                |              |
|----------------|--------------|
| Инв. № подл.   | Взам. инв. № |
|                |              |
| Подпись и дата |              |
|                |              |



**ПОСТАНОВЛЕНИЕ**

**КАРАР**

15.02.2022

г.Лениногорск

№ 103

О подготовке проекта планировки и проекта межевания по объекту «Реконструкция моста на ул.Октябрьская в г.Лениногорск в Лениногорском муниципальном районе Республики Татарстан»

В соответствии с Градостроительным Кодексом Российской Федерации, постановлением Исполнительного комитета муниципального образования «Лениногорский муниципальный район» от 09.08.2021 №728 «Об утверждении Административных регламентов предоставления муниципальных услуг Исполнительным комитетом муниципального образования «Лениногорский муниципальный район» Республики Татарстан в новой редакции», на основании обращения ООО «СпецДорПроект» от 04.02.2022 № 1021, Исполнительный комитет муниципального образования «Лениногорский муниципальный район» ПОСТАНОВЛЯЕТ:

1. Рекомендовать ООО «СпецДорПроект» осуществить подготовку проекта планировки территории (проекта межевания в составе проекта планировки) по объекту: «Реконструкция моста на ул.Октябрьская в г.Лениногорск в Лениногорском муниципальном районе Республики Татарстан», ограниченной ул.Кузнечная – ул.Нагорная в соответствии со схемой границ подготовки документации по планировке территории согласно приложению, к настоящему решению.

Подготовленный проект планировки территории (проекта межевания в составе проекта планировки) по объекту: «Реконструкция моста на ул.Октябрьская в г.Лениногорск в Лениногорском муниципальном районе Республики Татарстан» представить в Исполнительный комитет муниципального образования «Лениногорский муниципальный район» для утверждения в срок не позднее 31 октября 2022 г.

2. Опубликовать настоящее постановление на официальном сайте Лениногорского муниципального района.

3. Контроль за исполнением настоящего постановления возложить на директора МБУ «АрхГрадСтройКонтроль» О.В. Куприянову.

Исполняющий обязанности руководителя



Г.А. Иванова

О.С. Глухова  
5-21-21