

Подрядчик



ООО «ПК СТРОЙПРОЕКТНАДЗОР»

Заказчик



TATNEFT

ДОКУМЕНТАЦИЯ ПО ПЛАНИРОВКЕ ТЕРРИТОРИИ

по объекту: «Обустройство Ново-Елховского нефтяного месторождения.
НГДУ «Елховнефть» 2023»


**ПРОЕКТ ПЛАНИРОВКИ ТЕРРИТОРИИ
МАТЕРИАЛЫ ПО ОБОСНОВАНИЮ**

Раздел 3: Материалы по обоснованию проекта планировки территории.

Графическая часть

13644-ППТ-МО-РЗ


Изм.	№	Подп.	Дата

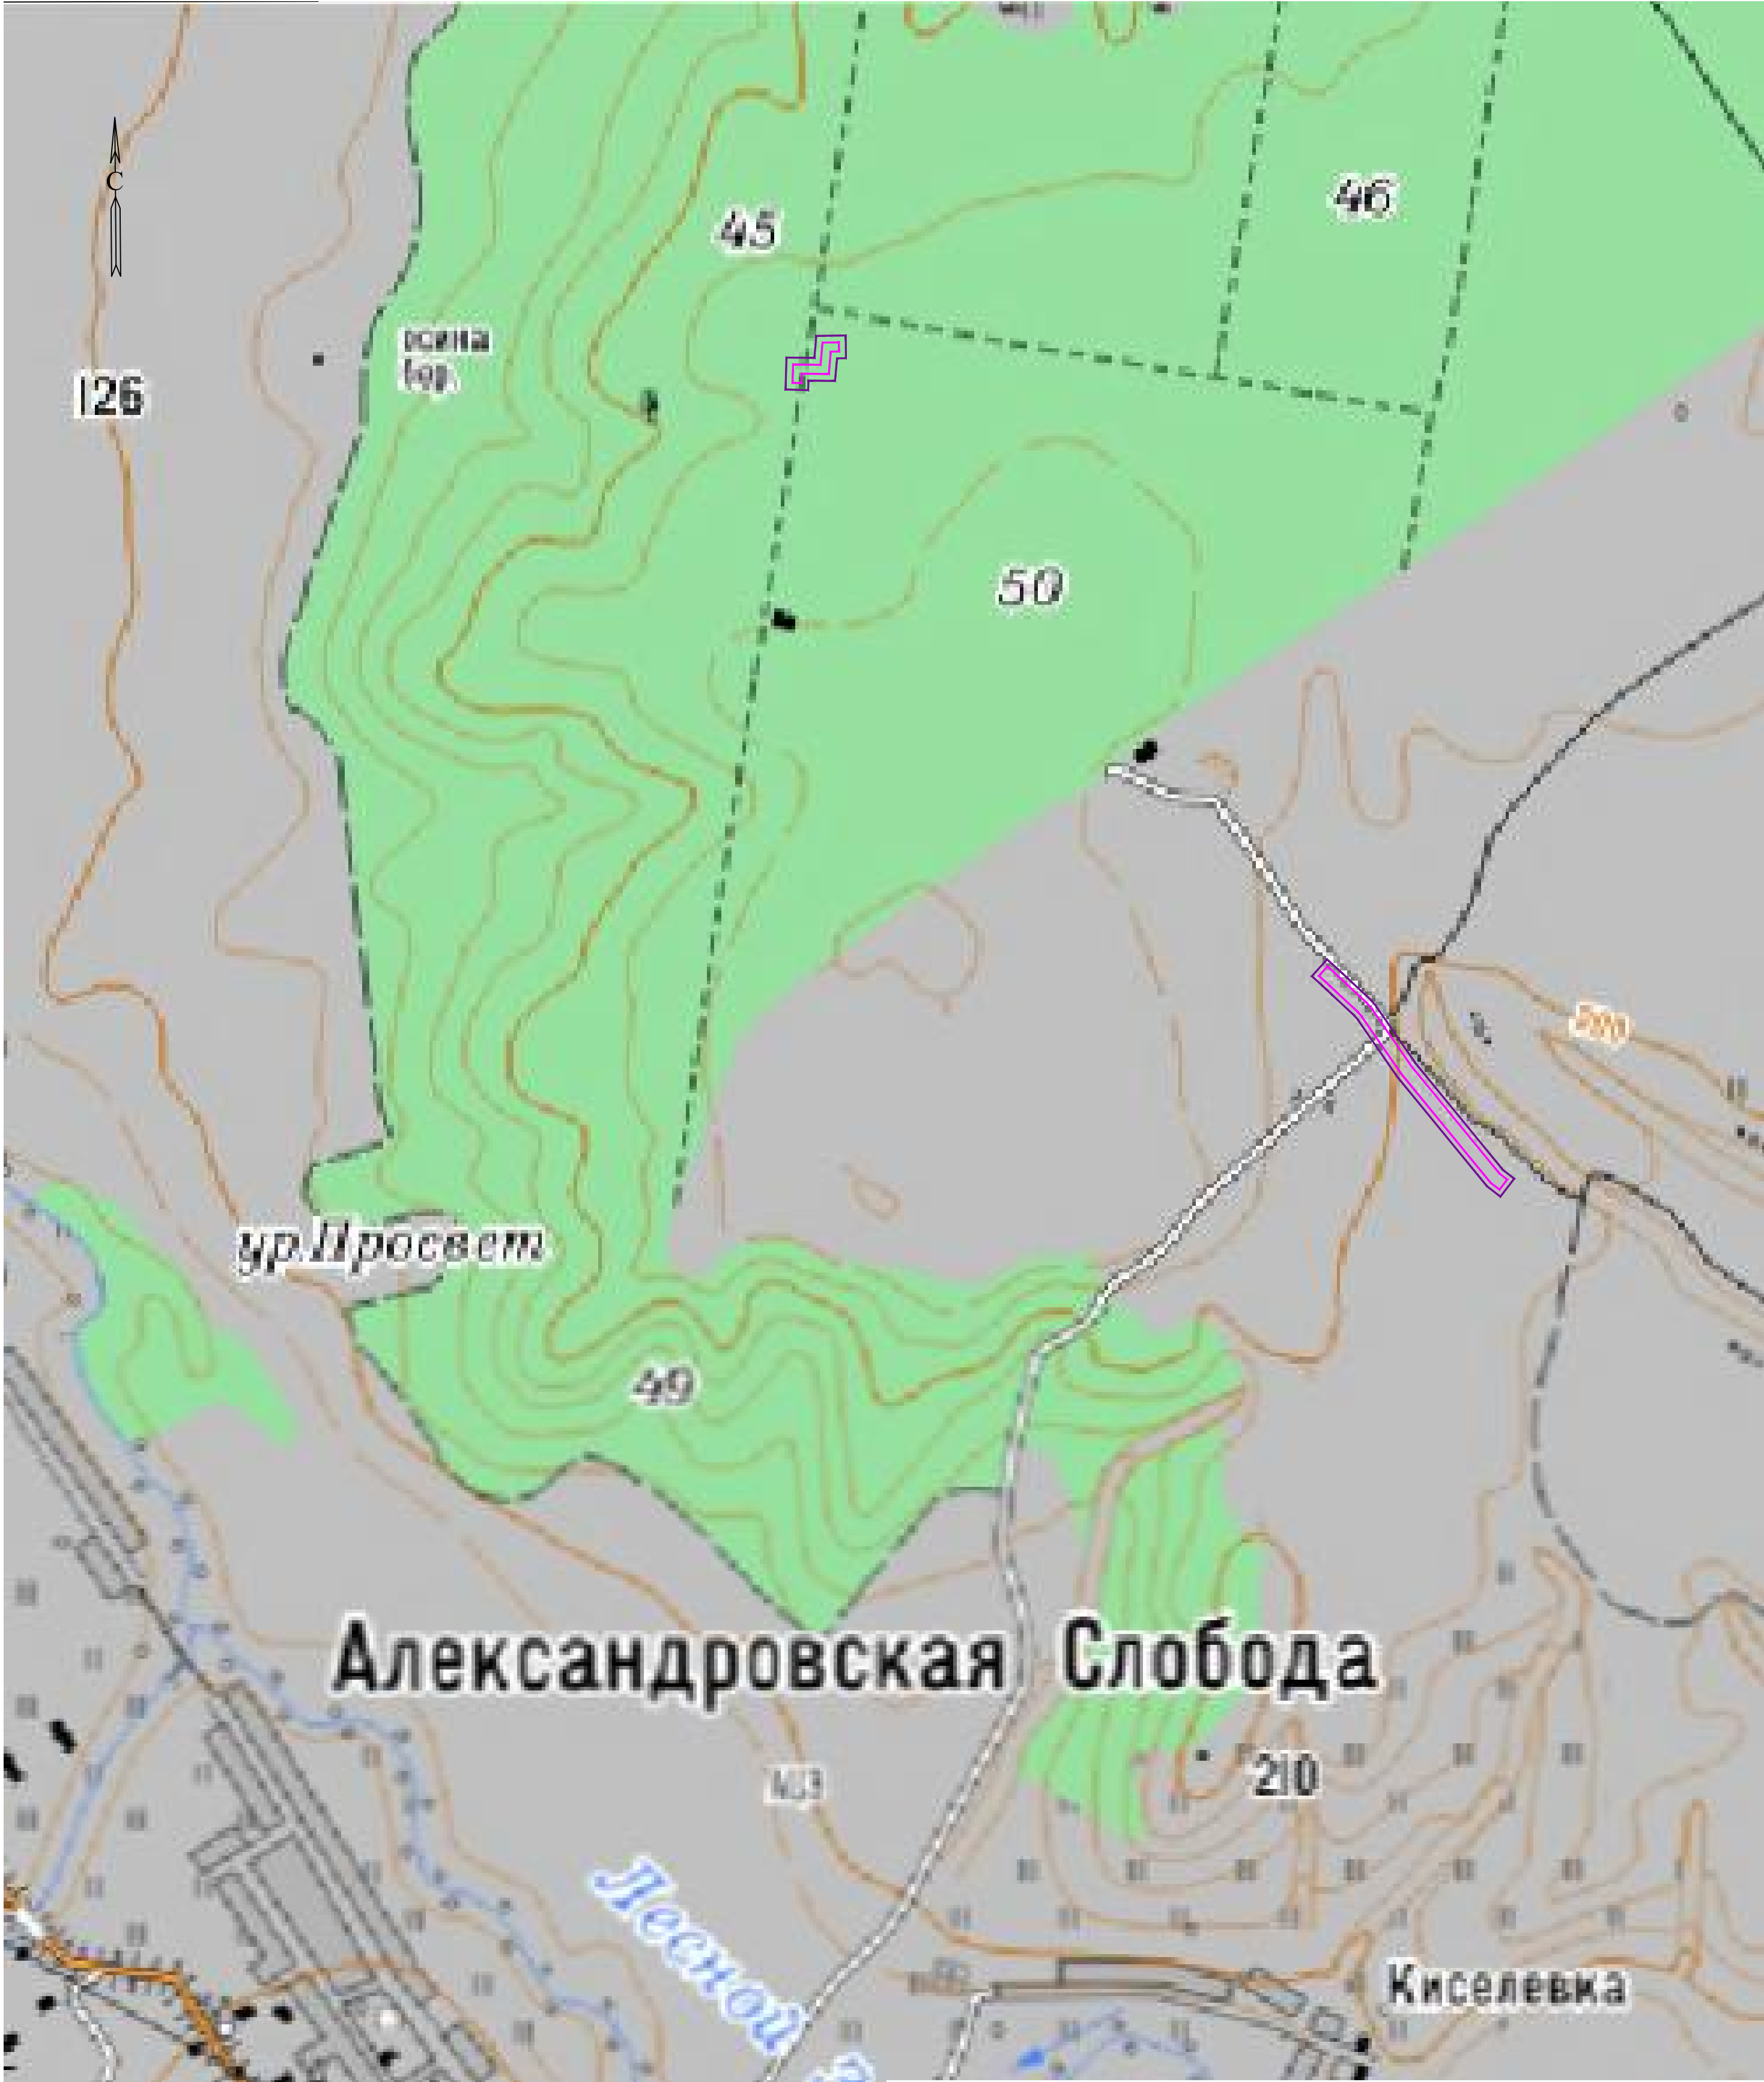

УСЛОВНЫЕ ОБОЗНАЧЕНИЯ

- 

Граница территории, в отношении которой осуществляется подготовка проекта планировки
- 

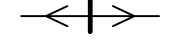Граница зон планируемого размещения линейных объектов
- 

Линия электропередачи
- ТИМЯШЕВО



Населенный пункт



Лесные насаждения



Река




Автомобильная дорога

Система координат : МСК-16 (зона 2)

						13644-ППТ-МО-СР-ГЧ			
						Обустройство Ново-Елховского нефтяного месторождения. НГДУ "Елховнефть". 2023год.			
Изм.	Кол.уч.	Лист	№ док.	Подп.	Дата	Проект планировки территории Материалы по обоснованию	Стадия	Лист	Листов
Разраб.		Зайнчковский		Зайн	02.24		ППТ	1	6
Проверил		Ямашев		Ям	02.24	Схема расположения элементов планировочной структуры Масштаб 1:10000	ООО "ПК Стройпроектназор"		
Н. контр.									

Копировал

Формат А2

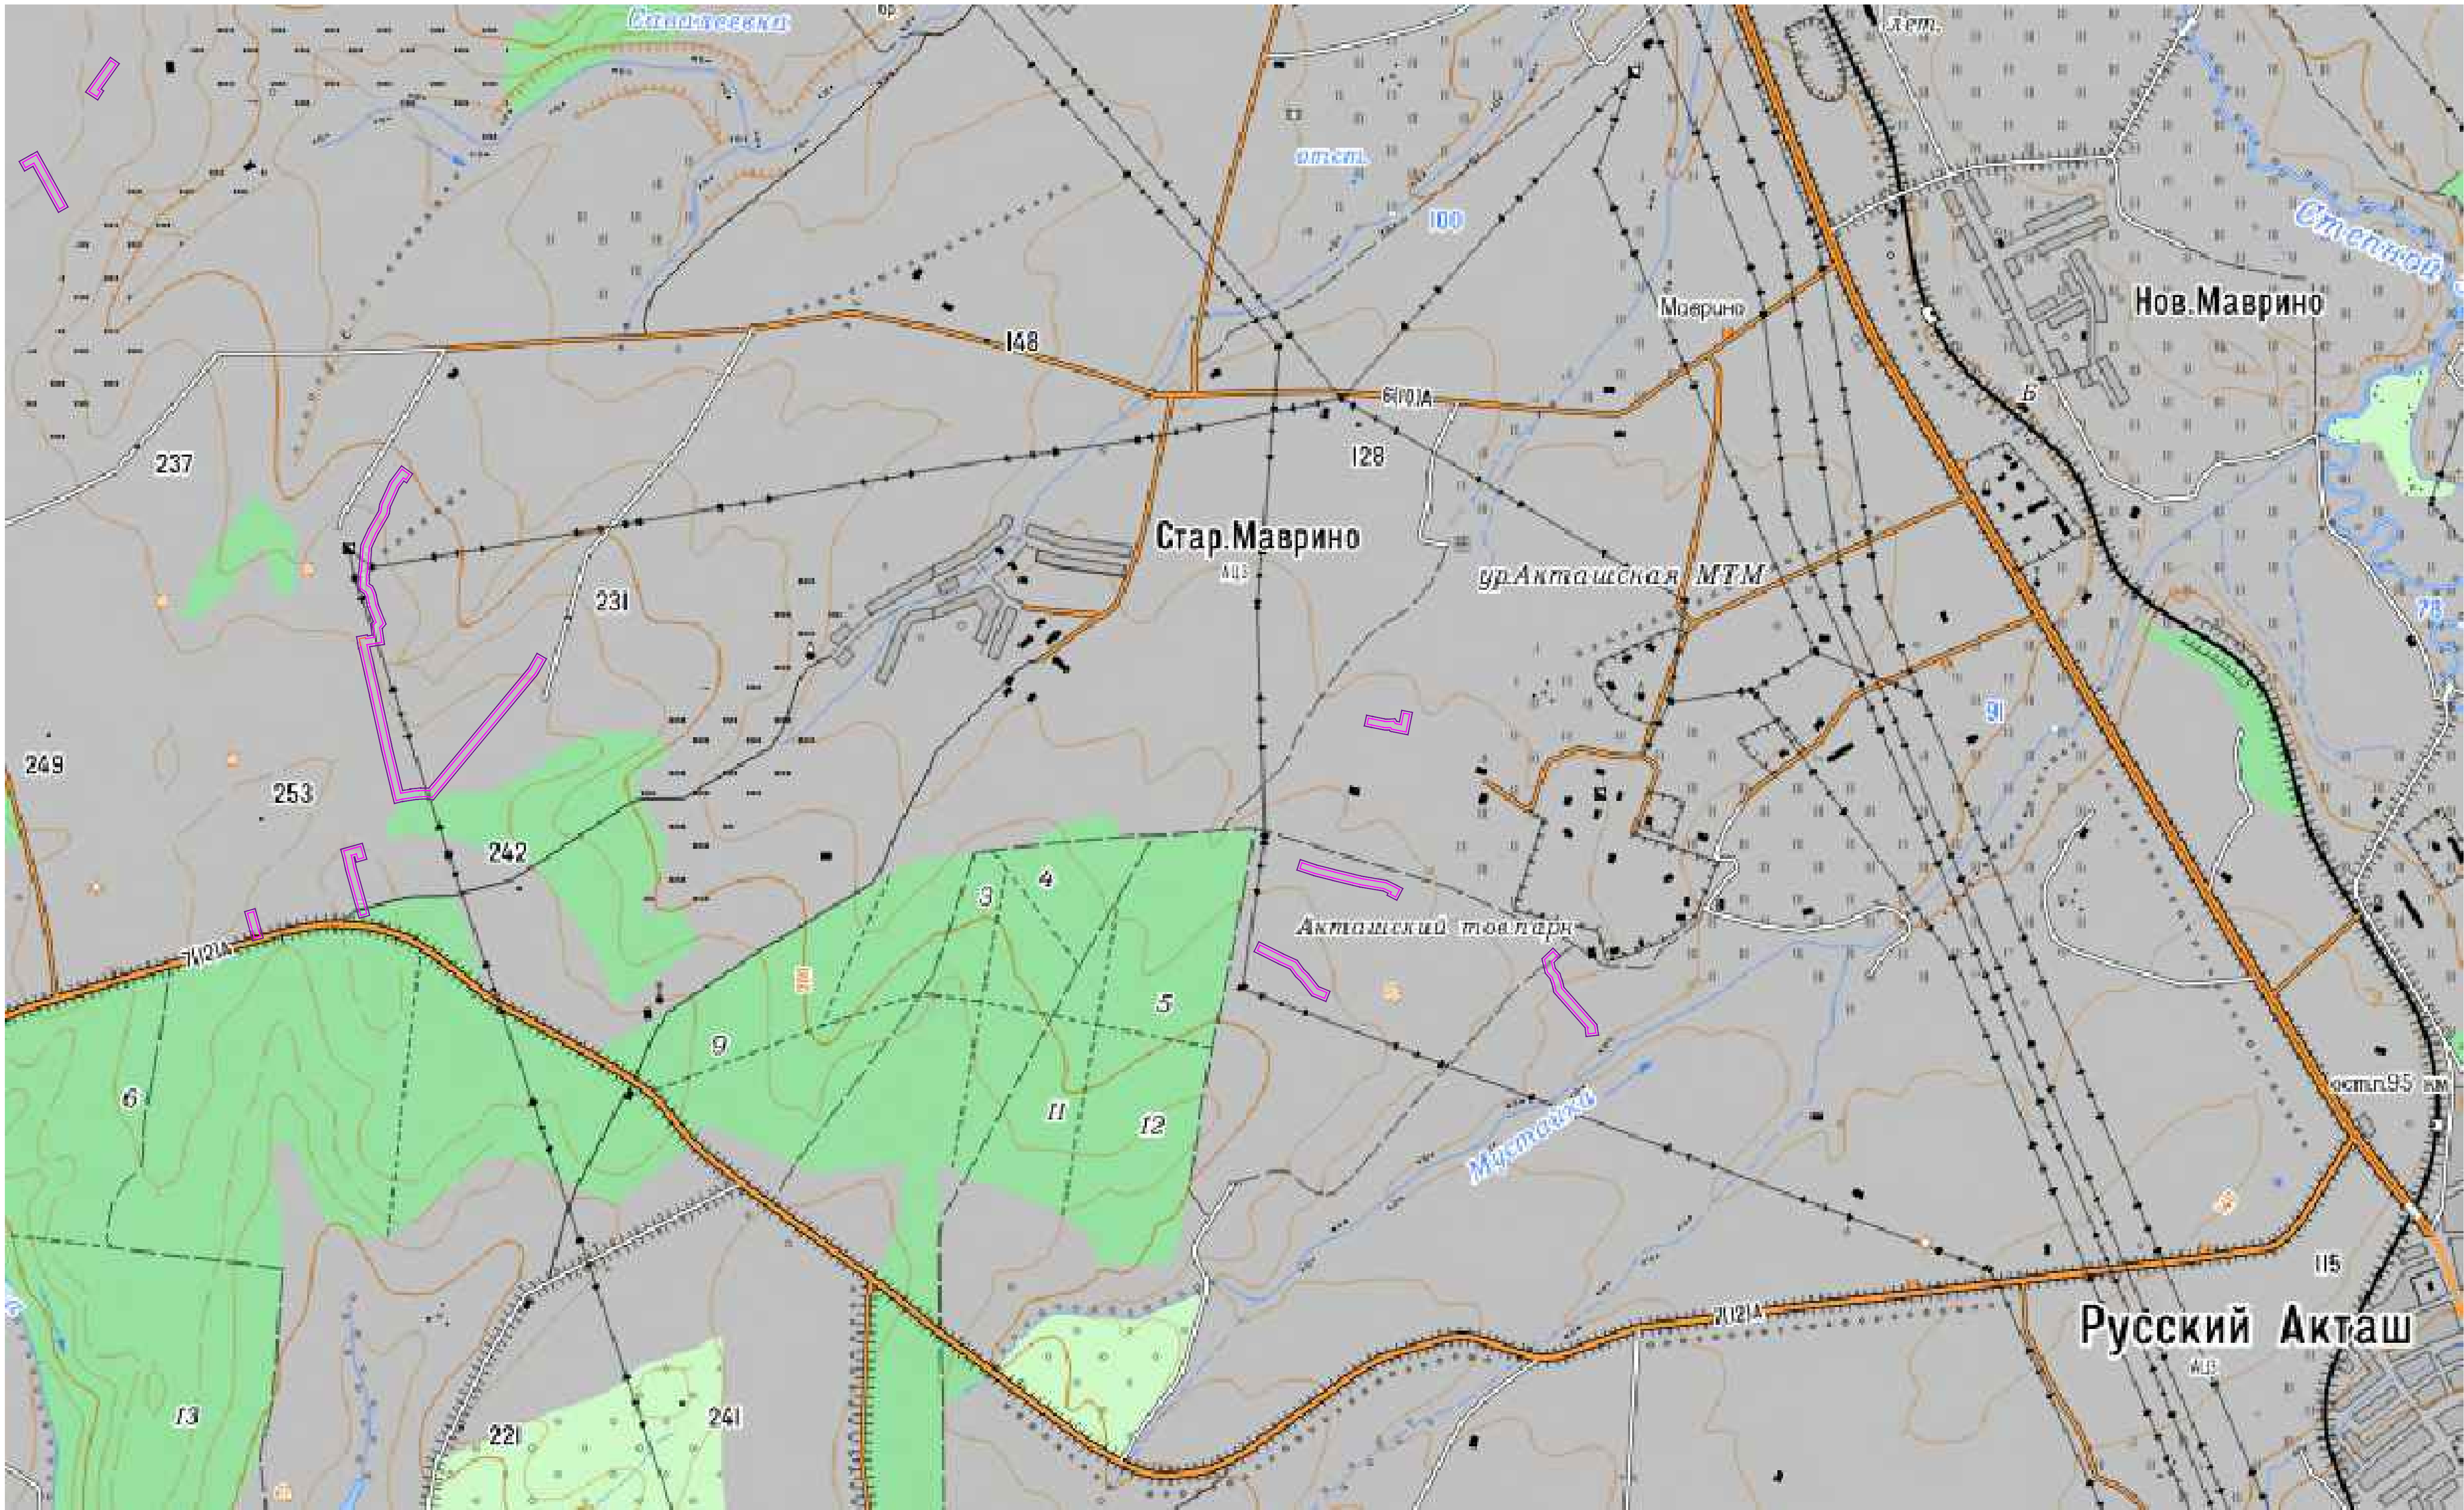


УСЛОВНЫЕ ОБОЗНАЧЕНИЯ

- Граница территории, в отношении которой осуществляется подготовка проекта планировки
- Граница зон планируемого размещения линейных объектов
- Лесные насаждения
- Река
- Автомобильная дорога
- Линия электропередачи
- ТИМЯШЕВО
- Населенный пункт

Система координат : МСК-16 (зона 2)

						13644-ППТ-МО-СР-ГЧ			
						Обустройство Ново-Елховского нефтяного месторождения. НГДУ "Елховнефть". 2023год.			
Изм.	Кол. изм.	Лист	№ док.	Подп.	Дата	Проект планировки территории Материалы по обоснованию	Стадия	Лист	Листов
Разраб.		Зачинковский		330	02.24		ППТ	2	6
Проверил		Ямашев		82	02.24				
Н. контр.						Схема расположения элементов планировочной структуры Масштаб 1:14000	ООО "ПК Стройпроектнадзор"		
						Формат А1			

Инв. № подл.	Подпись и дата	Взам. инв. №	Инв. № дубл.	Подп. и дата

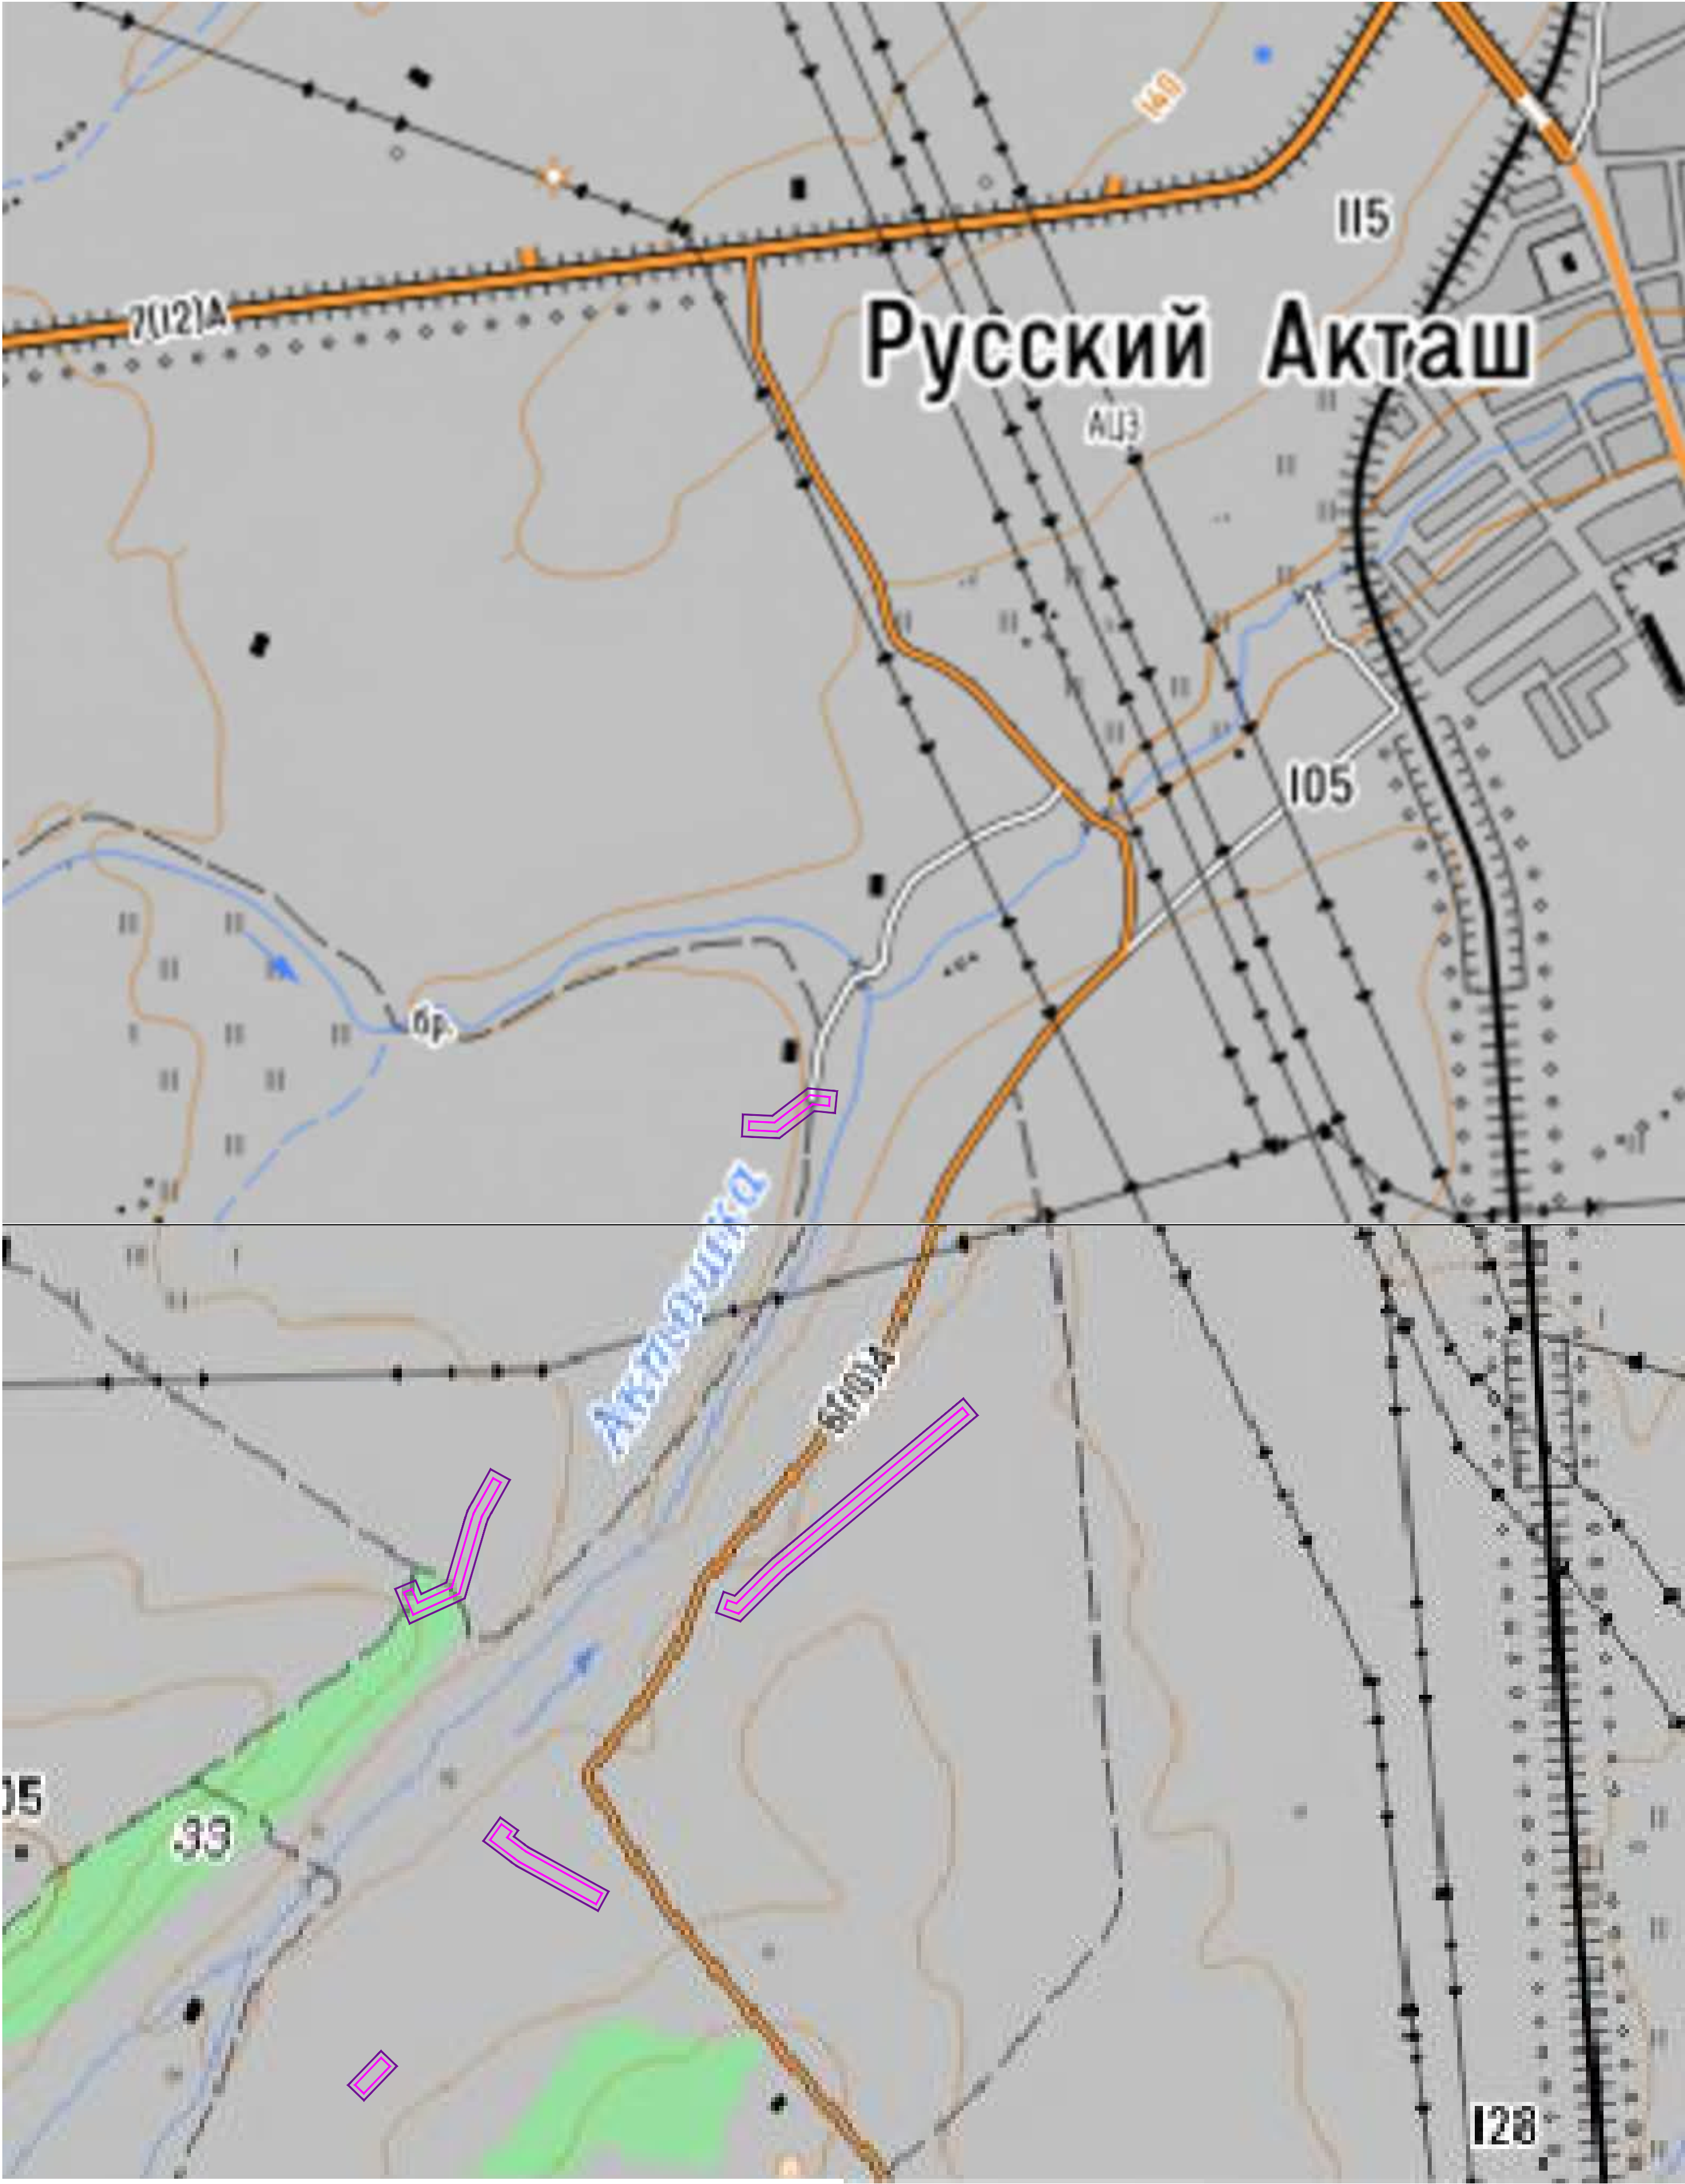


УСЛОВНЫЕ ОБОЗНАЧЕНИЯ

- 

Граница территории, в отношении которой осуществляется подготовка проекта планировки
- 


Лесные насаждения
- 

Граница зон планируемого размещения линейных объектов
- 

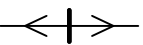Река
- 

Линия электропередачи
- 


Автомобильная дорога
- ТИМЯШЕВО

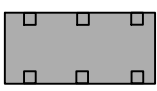

Населенный пункт

Система координат : МСК-16 (зона 2)

						13644-ППТ-МО-СР-ГЧ			
						Обустройство Ново-Елховского нефтяного месторождения. НГДУ "Елховнефть". 2023год.			
Изм.	Кол. уч.	Лист	№ док.	Подп.	Дата	Проект планировки территории Материалы по обоснованию	Стадия	Лист	Листов
Разраб.		Заинчковский		Зин	02.24		ППТ	3	6
Проверил		Ямашев		Ям	02.24	Схема расположения элементов планировочной структуры Масштаб 1:10000	ООО "ПК Стройпроектнадзор"		
Н. контр.									

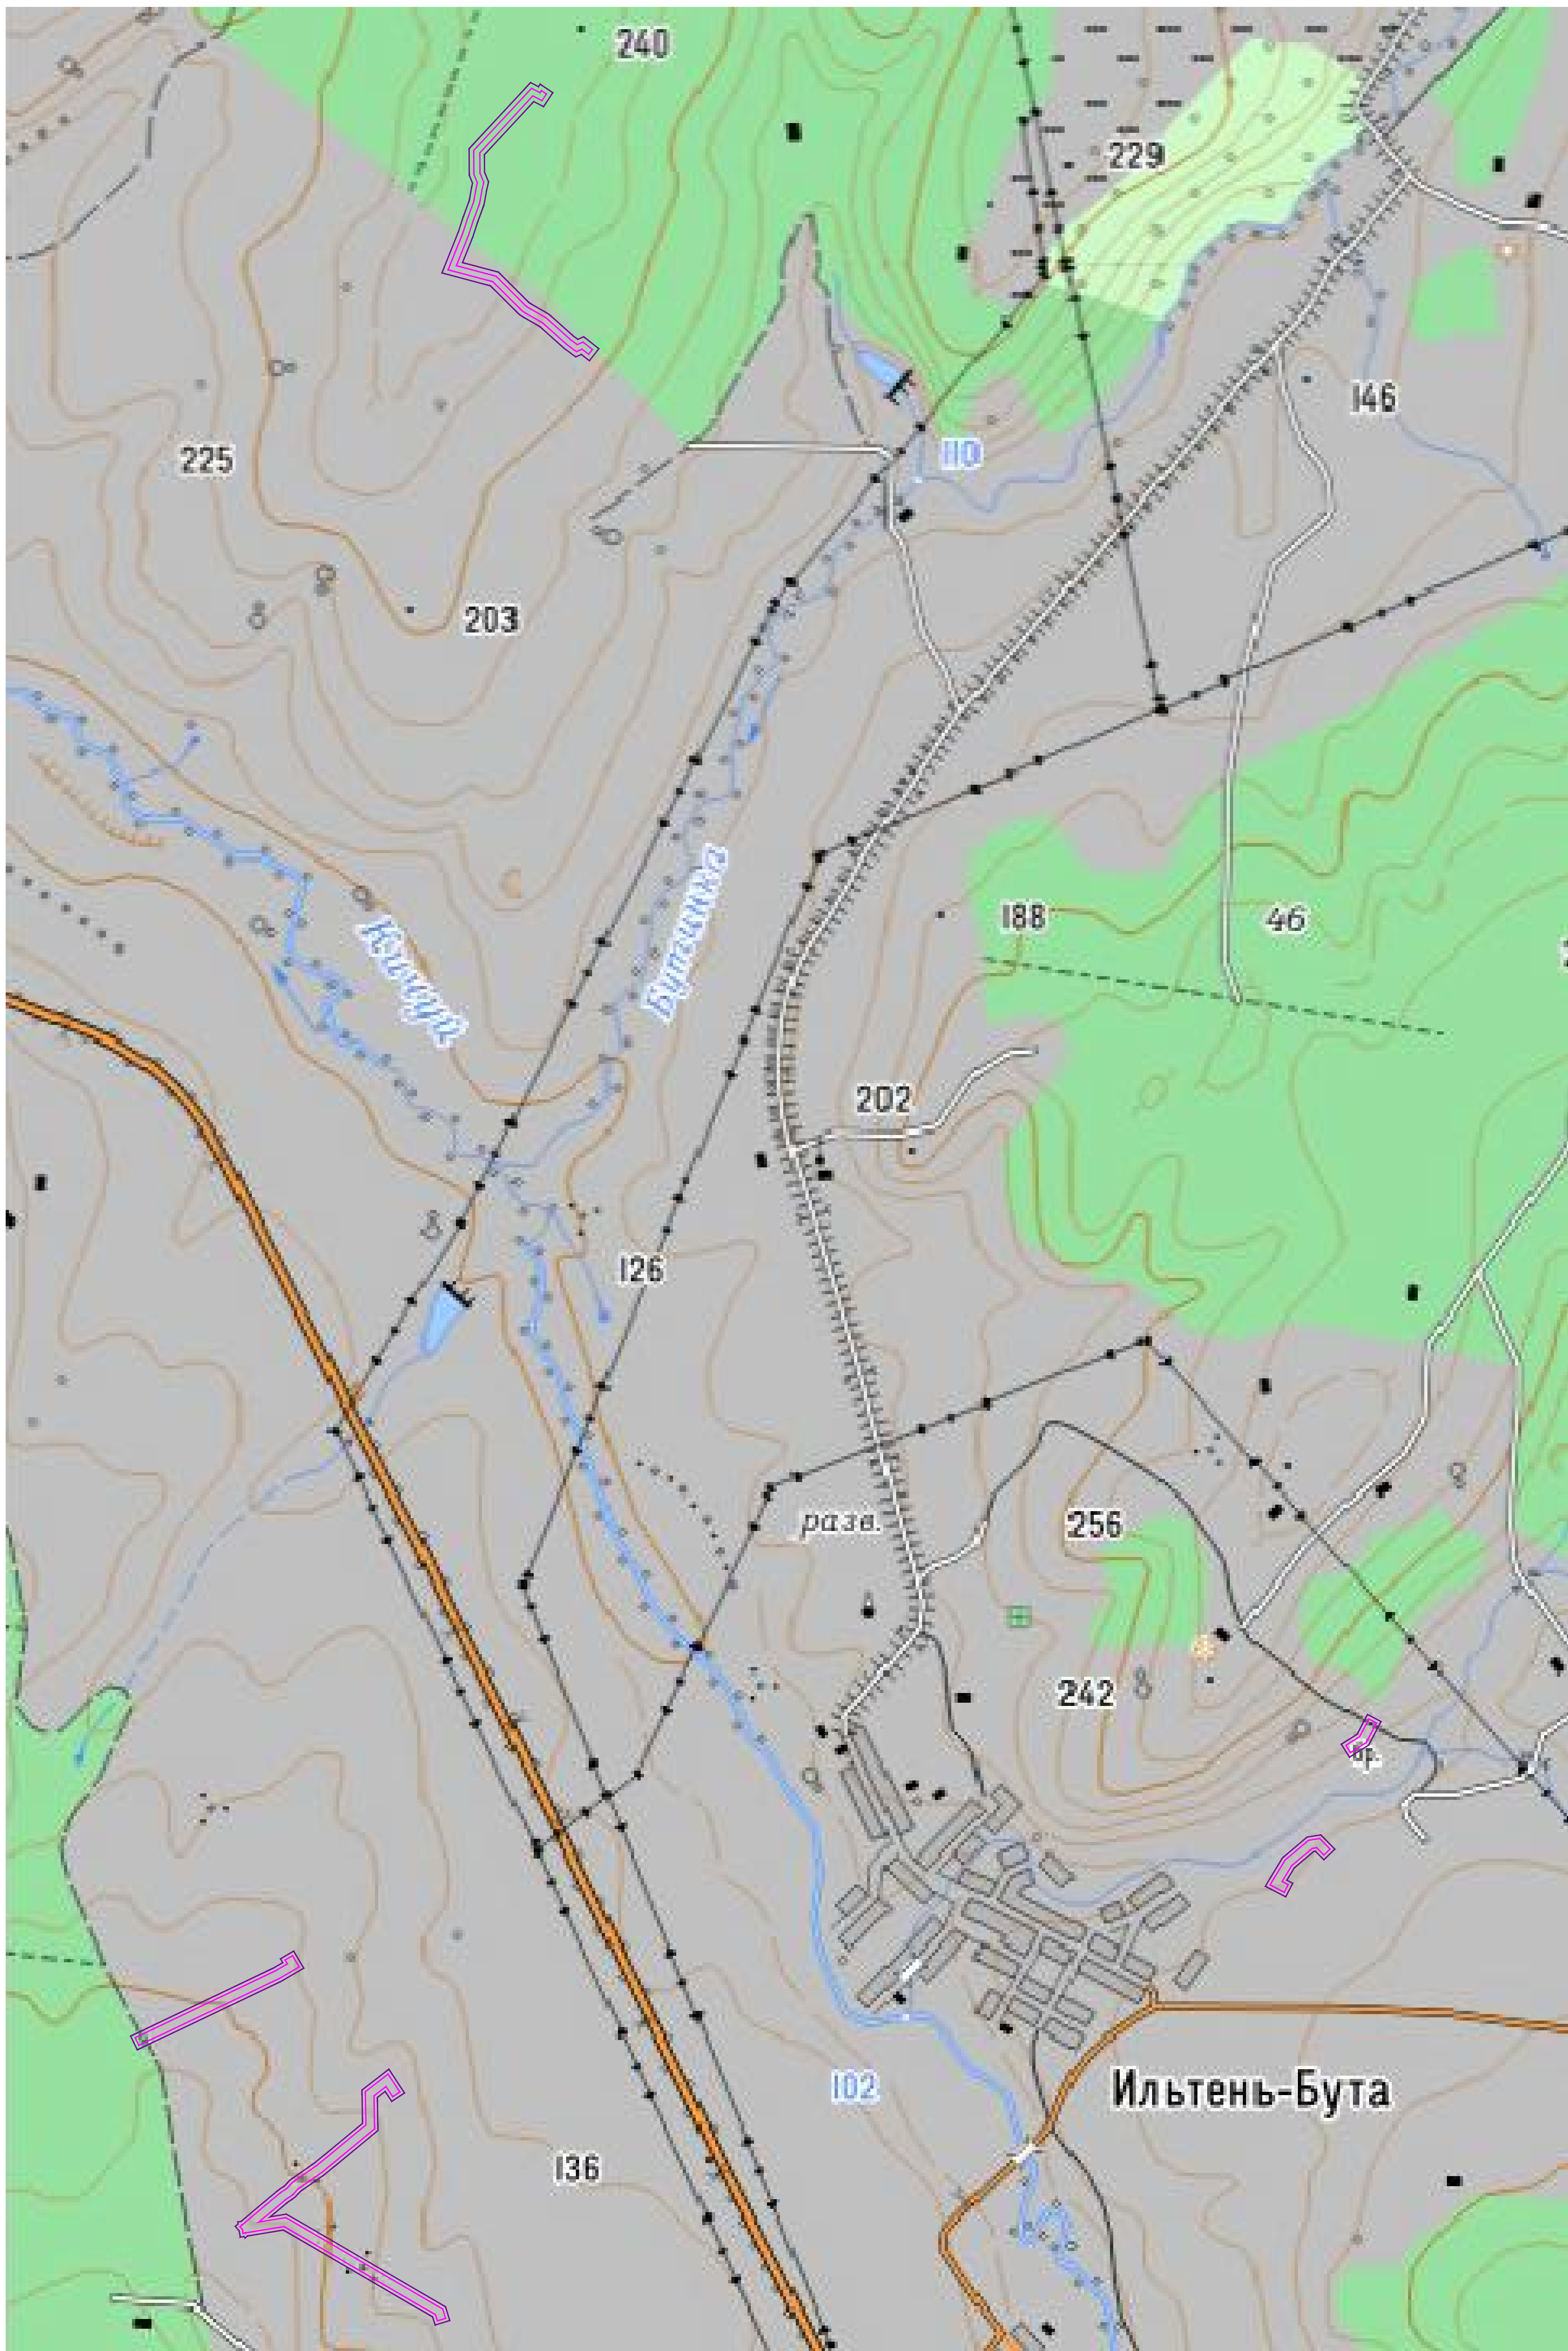


УСЛОВНЫЕ ОБОЗНАЧЕНИЯ



—|— Линия электропередачи

						1364-ППТ-МО-СР-ГЧ
						Обустройство Ново-Елховского нефтяного месторождения. НГДУ "Елховнефть". 2023год.
Изм.	Кол.уч.	Лист	№ док.	Подп.	Дата	
Разработ.	Зачинковский	509		02.24	Проект планировки территории Материалы по обоснованию	Стандия
Проверил	Ямашев	87		02.24		ПТ
						Лист
						Листов
						4
						6
Н. контр.						ООО "ПК Стройпроектнадзор"
						Масштаб 1:10000

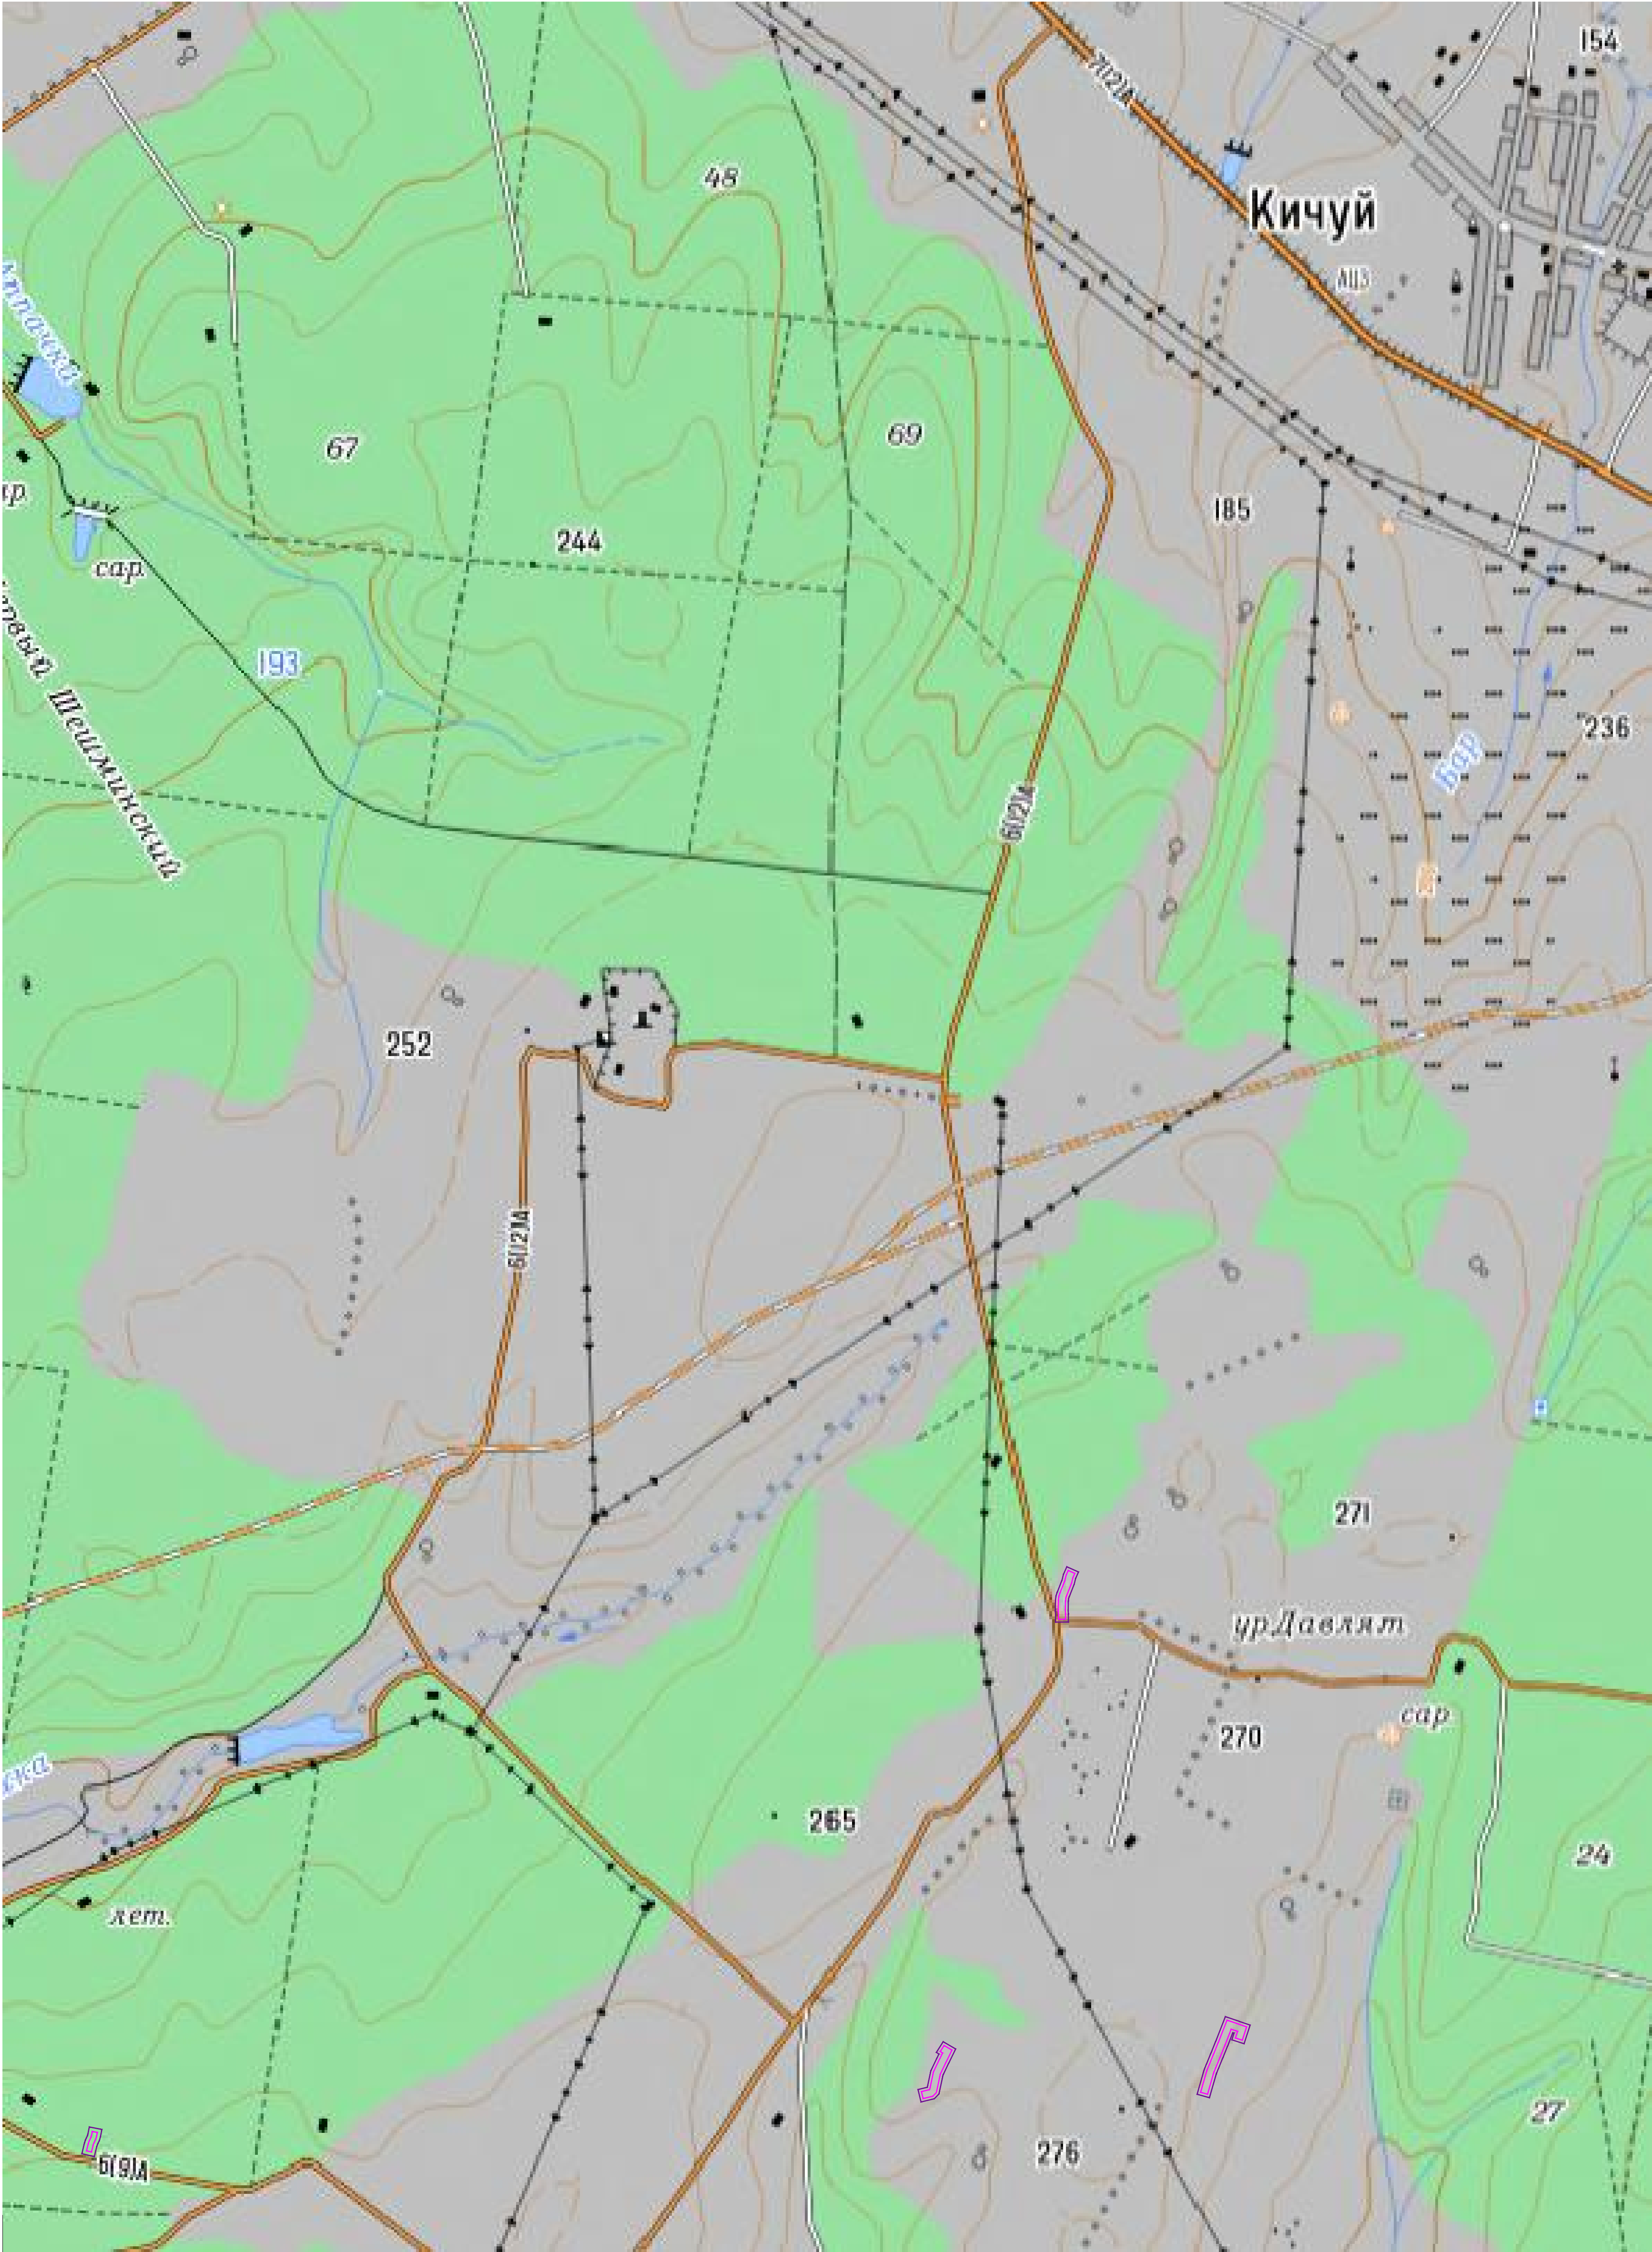


УСЛОВНЫЕ ОБОЗНАЧЕНИЯ

- Граница территории, в отношении которой осуществляется подготовка проекта планировки
- Граница зон планируемого размещения линейных объектов
- Линия электропередачи
- ТИМАШЕВО
- Населенный пункт
- Лесные насаждения
- Карамала

Река
- Автомобильная дорога

Система координат : МСК-16 (зона 2)

						13644-ППТ-МО-СР-ГЧ			
						Обустройство Ново-Елховского нефтяного месторождения. НГДУ "Елховнефть". 2023год.			
Изм.	Кол.уч.	Лист	№ док.	Подп.	Дата	Проект планировки территории Материалы по обоснованию	Стадия	Лист	Листов
Разраб.		Зачинковский		320	0224		ППТ	5	6
Проверил		Янашев		320	0224				
Н. контр.						Схема расположения элементов планировочной структуры Масштаб 1:12000	ООО "ПК Стройпроектназор"		

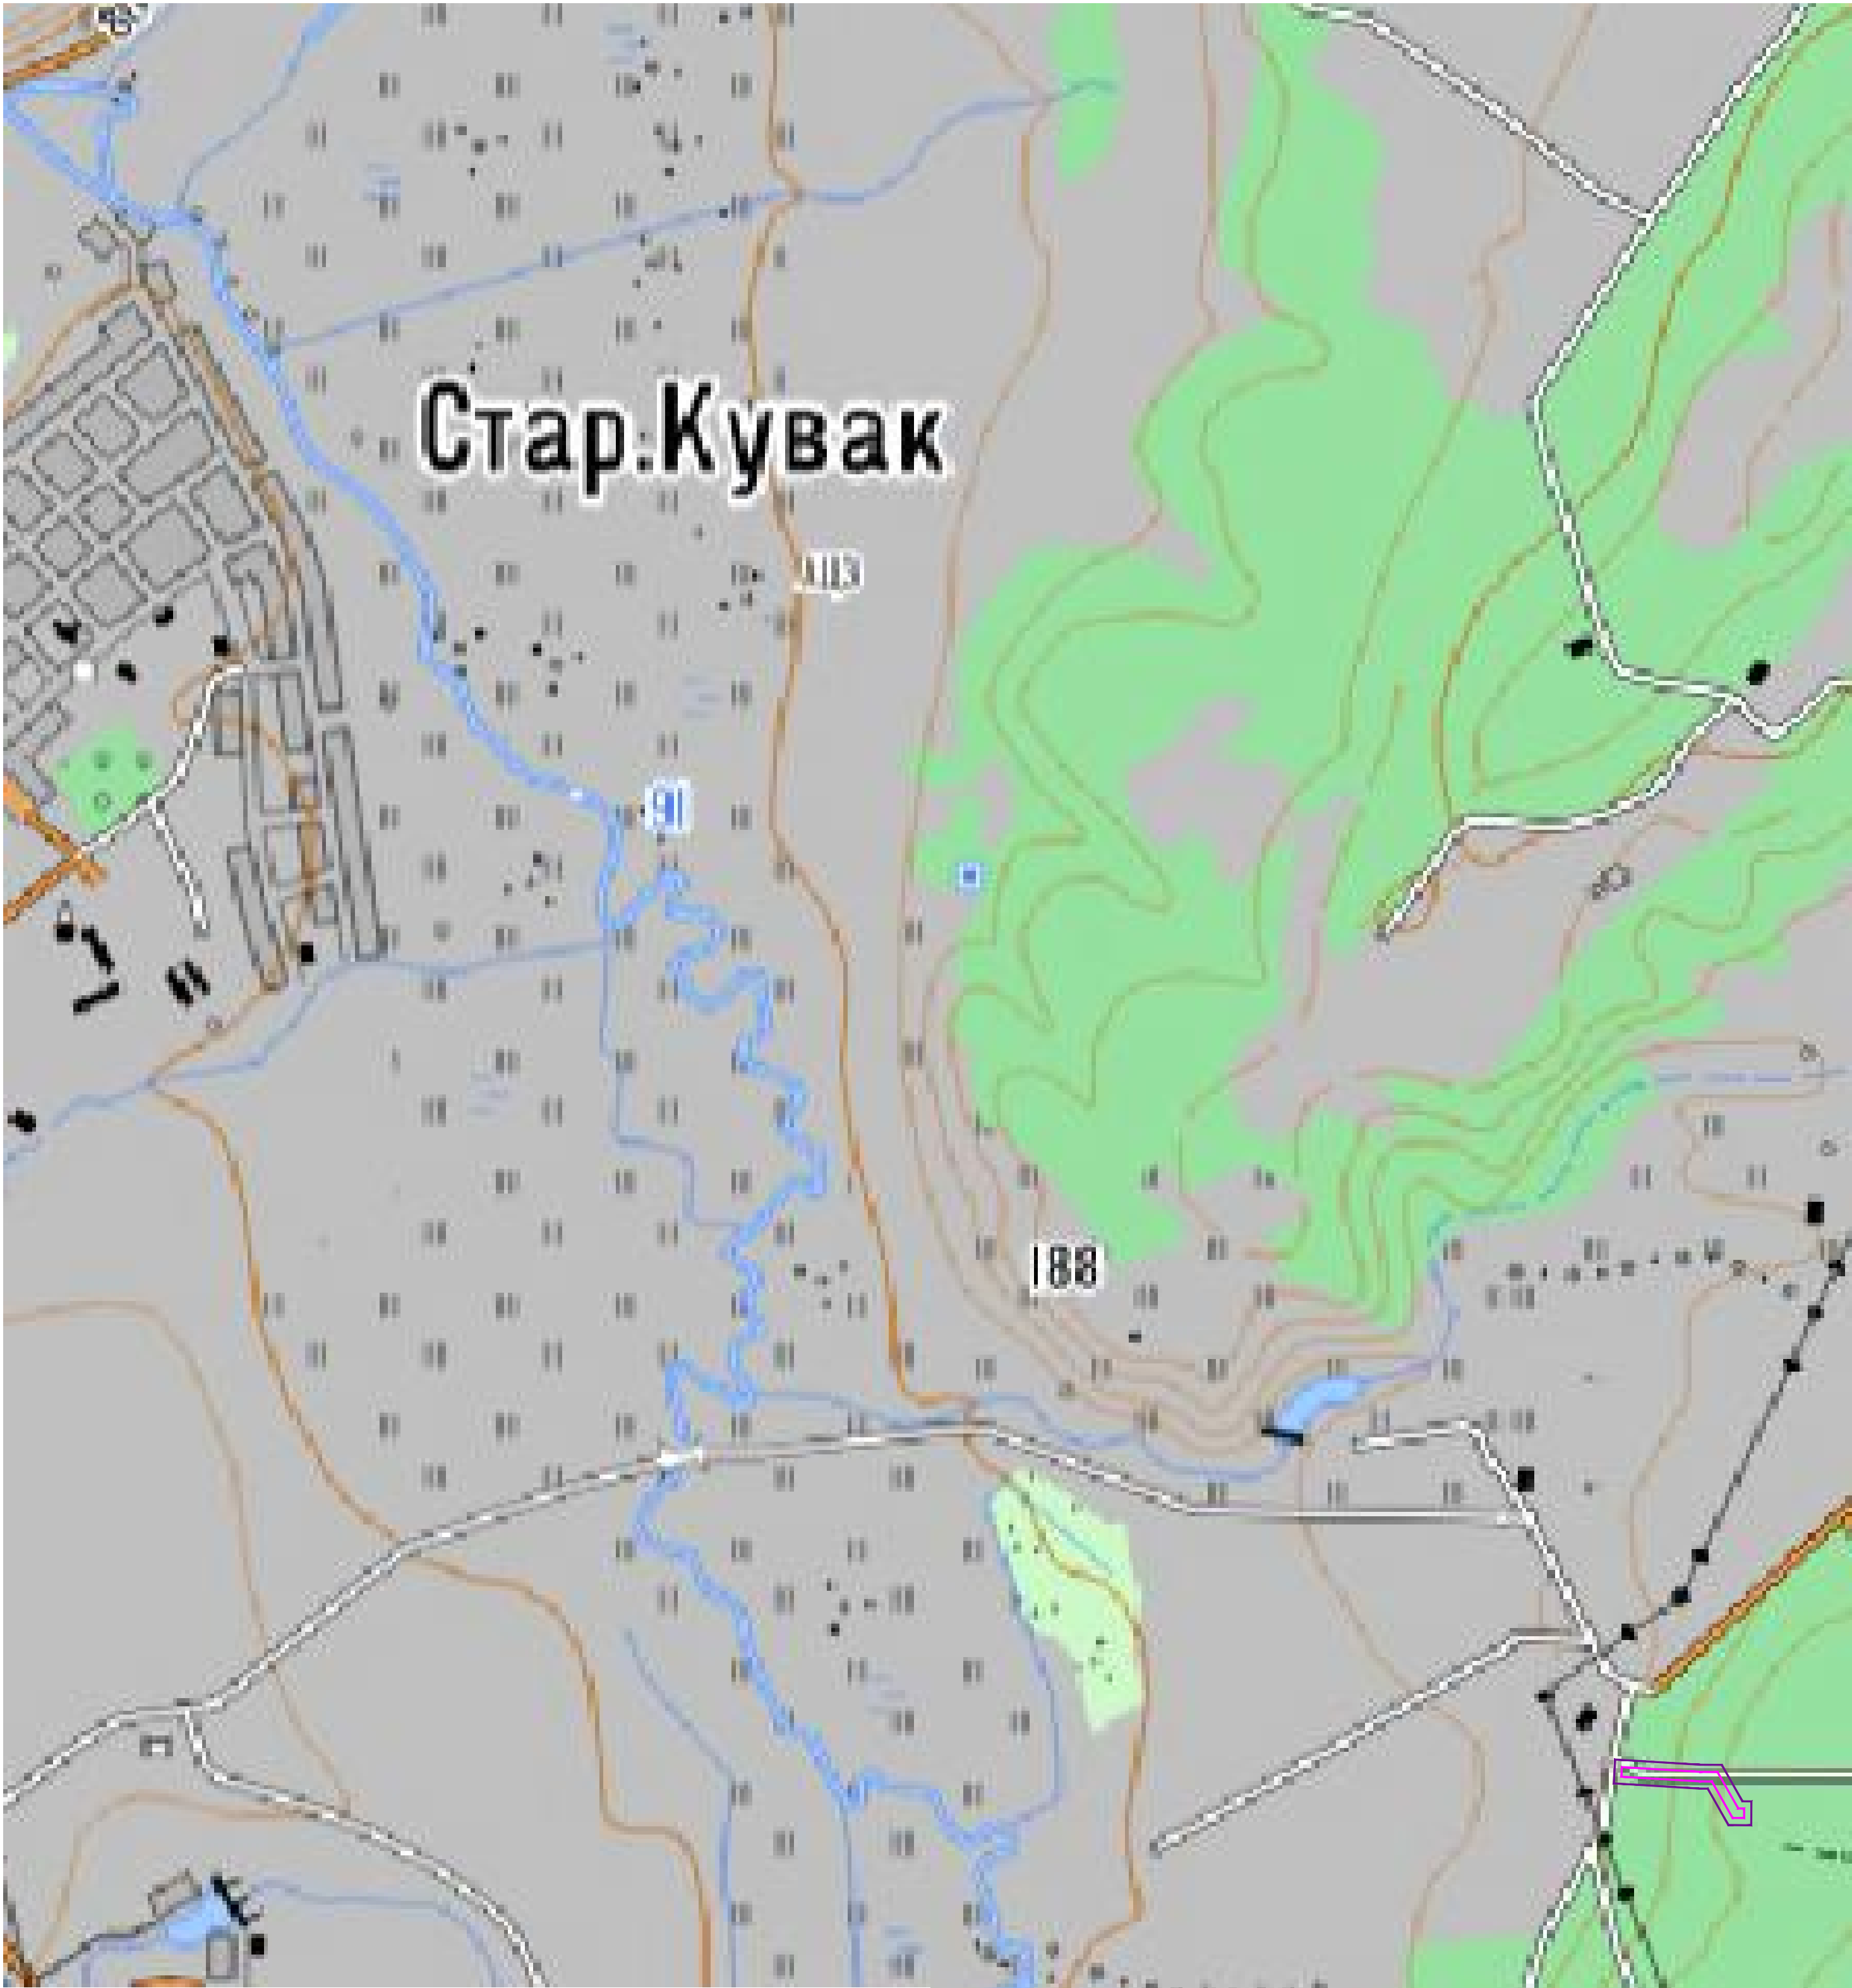

УСЛОВНЫЕ ОБОЗНАЧЕНИЯ



Граница территории, в отношении которой осуществляется подготовка проекта планировки




Лесные насаждения



Граница зон планируемого размещения линейных объектов




Река
Автомобильная дорога

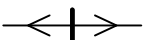

Линия электропередачи

ТИМЯШЕВО

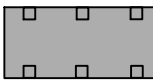

Населенный пункт

Система координат : МСК-16 (зона 2)

						13644-ППТ-МО-СР-ГЧ			
						Обустройство Ново-Елховского нефтяного месторождения. НГДУ "Елховнефть". 2023год.			
Изм.	Кол. уч.	Лист	№ док.	Подп.	Дата	Проект планировки территории Материалы по обоснованию	Стадия	Лист	Листов
Разраб.		Зачинковский		З.С.	02.24		ППТ	6	6
Проверил		Ямашев		Я.А.	02.24	Схема расположения элементов планировочной структуры Масштаб 1:10000	ООО "ПК Стройпроектнадзор"		
Н. контр.									

Копировал

Формат А2




16:19:190410:60
Гос. собственность

Категория земель не установлена

Система координат : МСК-16 (зона 2)

Копировал Формат A2

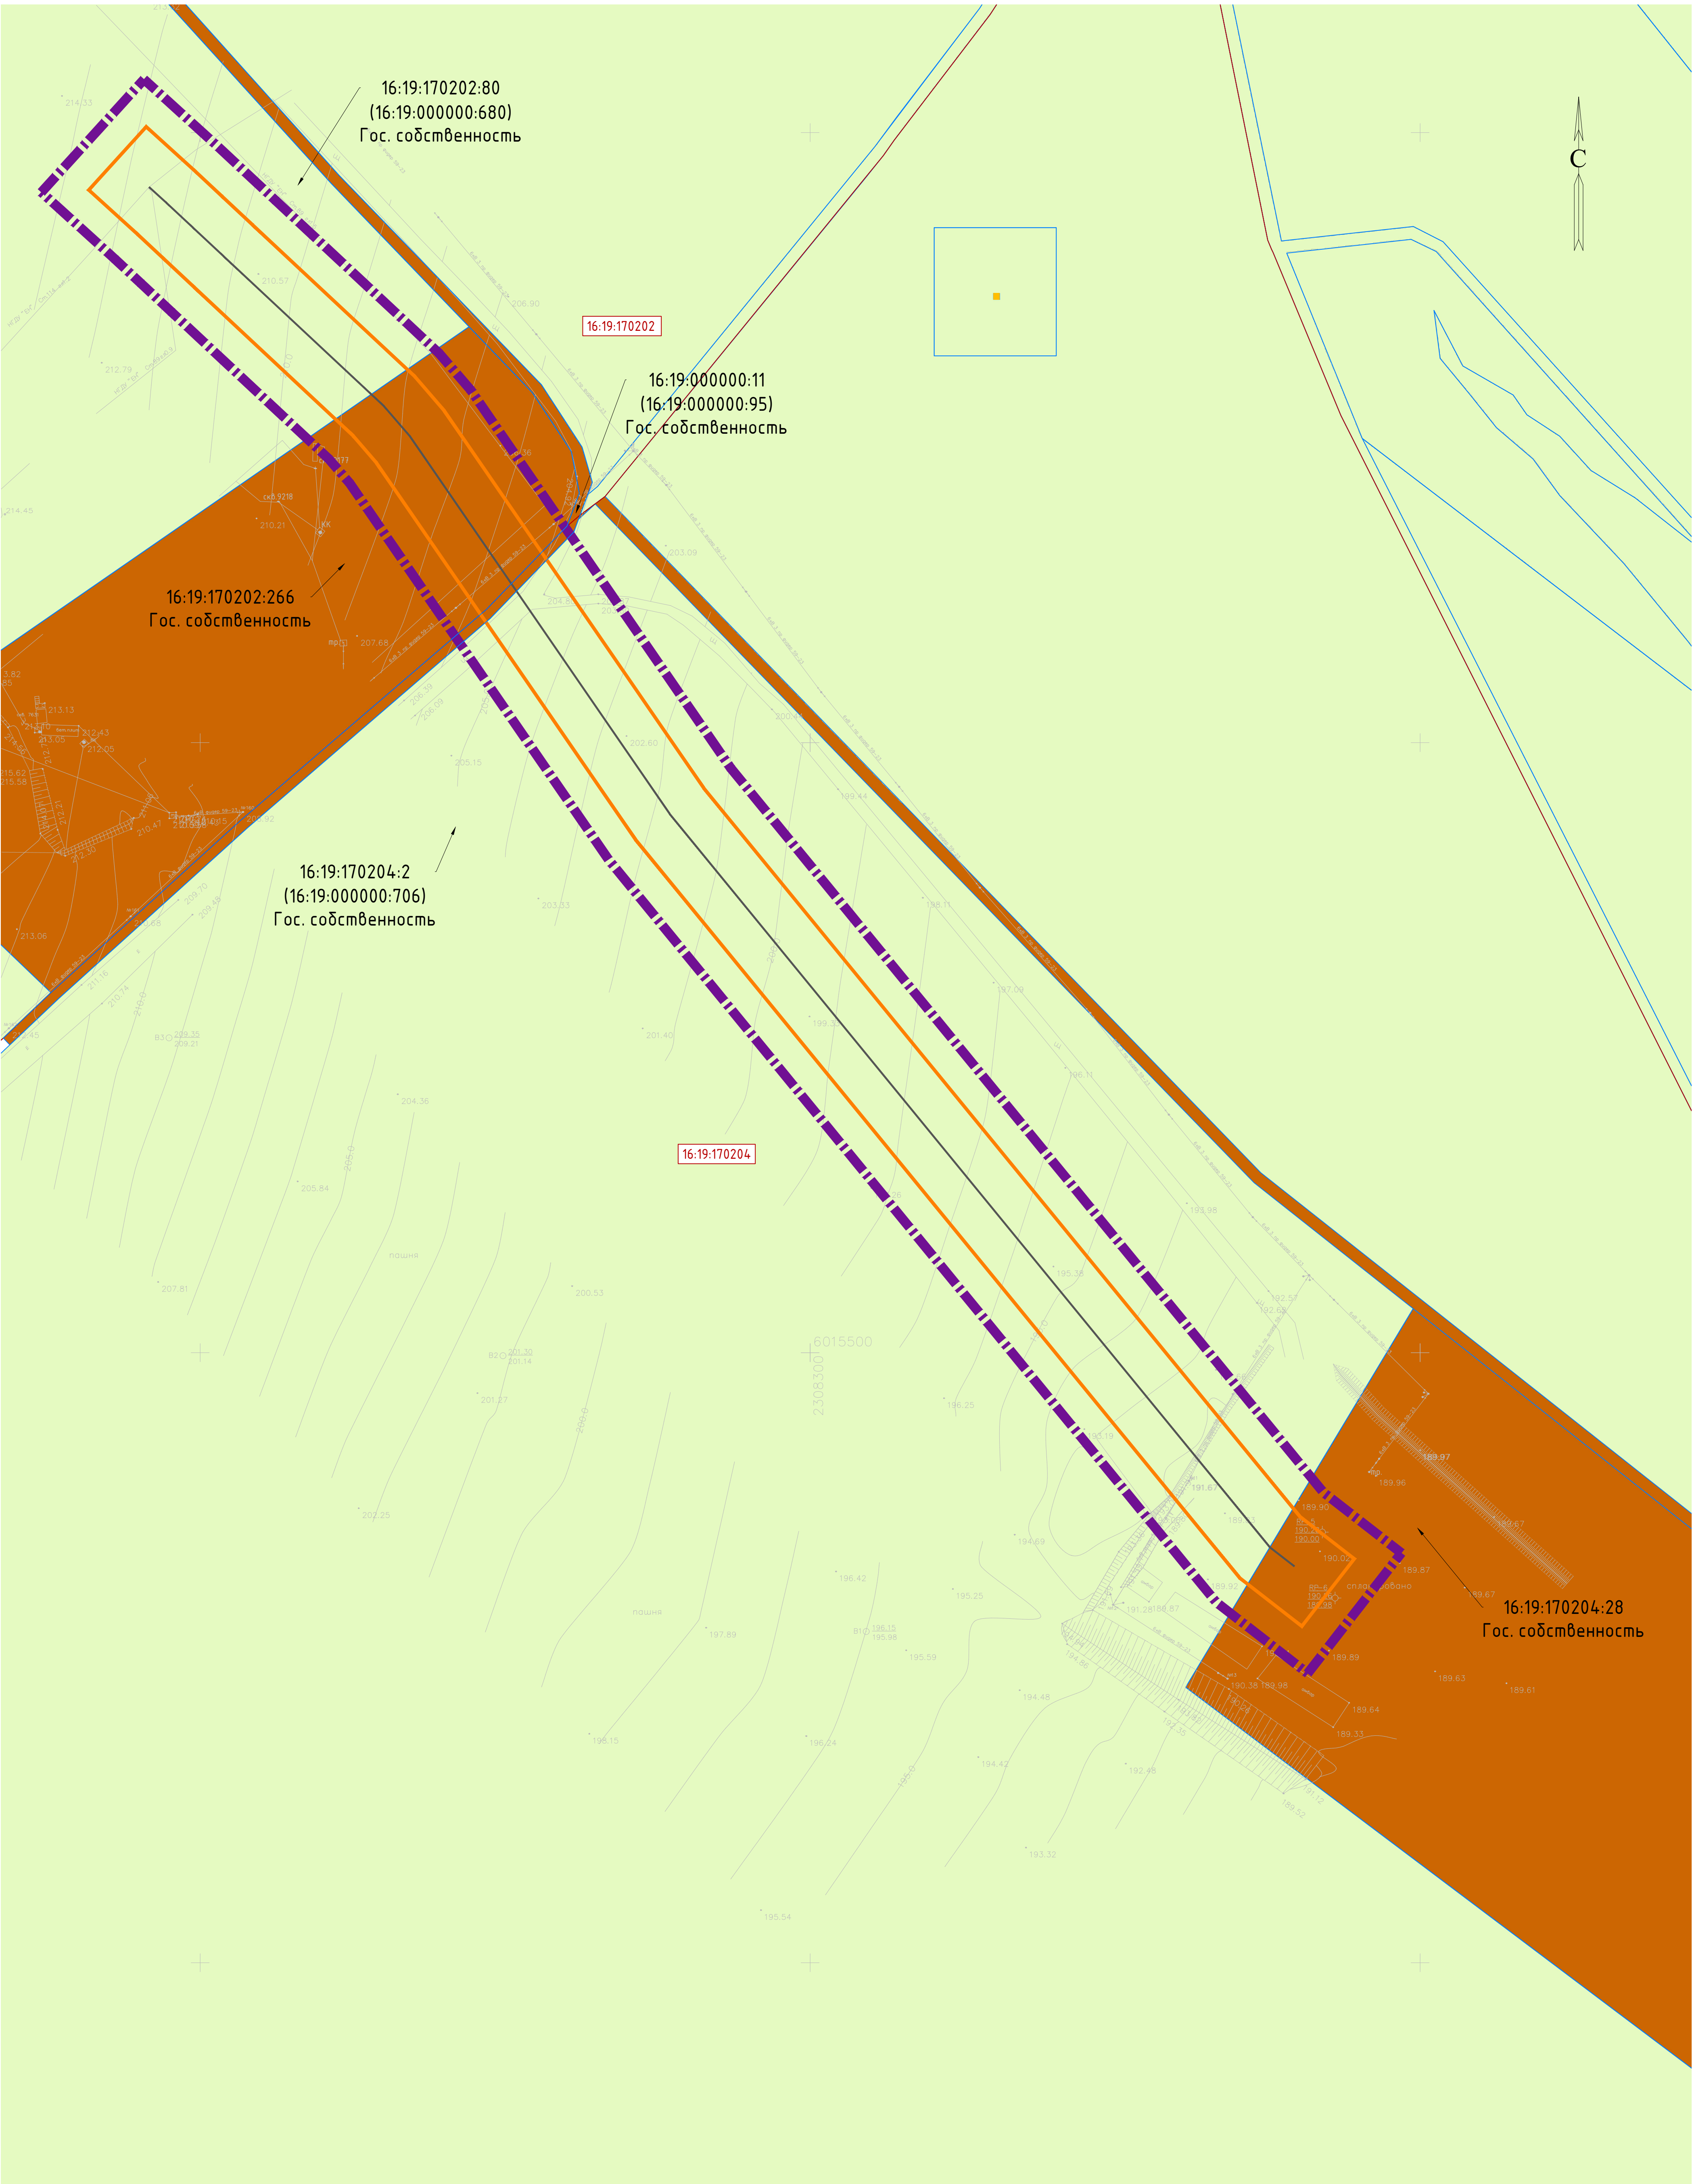

- Граница территории, в отношении которой осуществляется подготовка проекта планировки

Граница зон планируемого размещения линейных объектов

16:07:24.0001

Номер кадастрового квартала

Проектируемый нефтепровод

Земли промышленности, энергетики, транспорта, связи, радиовещания, телевидения, информатики, земли для обеспечения космической деятельности, земли обороны, безопасности и земли иного специального назначения

16:31.010203:329

Номер существующего земельного участка, учтенного в Едином государственном реестре недвижимости

Границы существующих земельных участков, учтенных в Едином государственном реестре недвижимости

Земли сельскохозяйственного назначения


Граница кадастрового квартала

Категория земель не установлена

Примечание:
Настоящим проектом не предполагается изъятие земельных участков для государственных и муниципальных нужд.

Система координат : МСК-16 (зона 2)


						13644-ППТ-МО-СИ-ГЧ			
						Обустройство Ново-Елховского нефтяного месторождения. НГДУ "Елховнефть". 2023			
Изм.	Кол.уч.	Лист	№ док.	Подп.	Дата	Проект планировки территории. Материалы по обоснованию	Стадия	Лист	Листов
Разраб.		Зачинковский		0224			ППТ	2	21
Проверил		Янашев Д.		0224		Схема использования территории в период подготовки проекта планировки Масштаб 1:1000	ООО "ПК Стройпроектнадзор"		
Н. контр.									

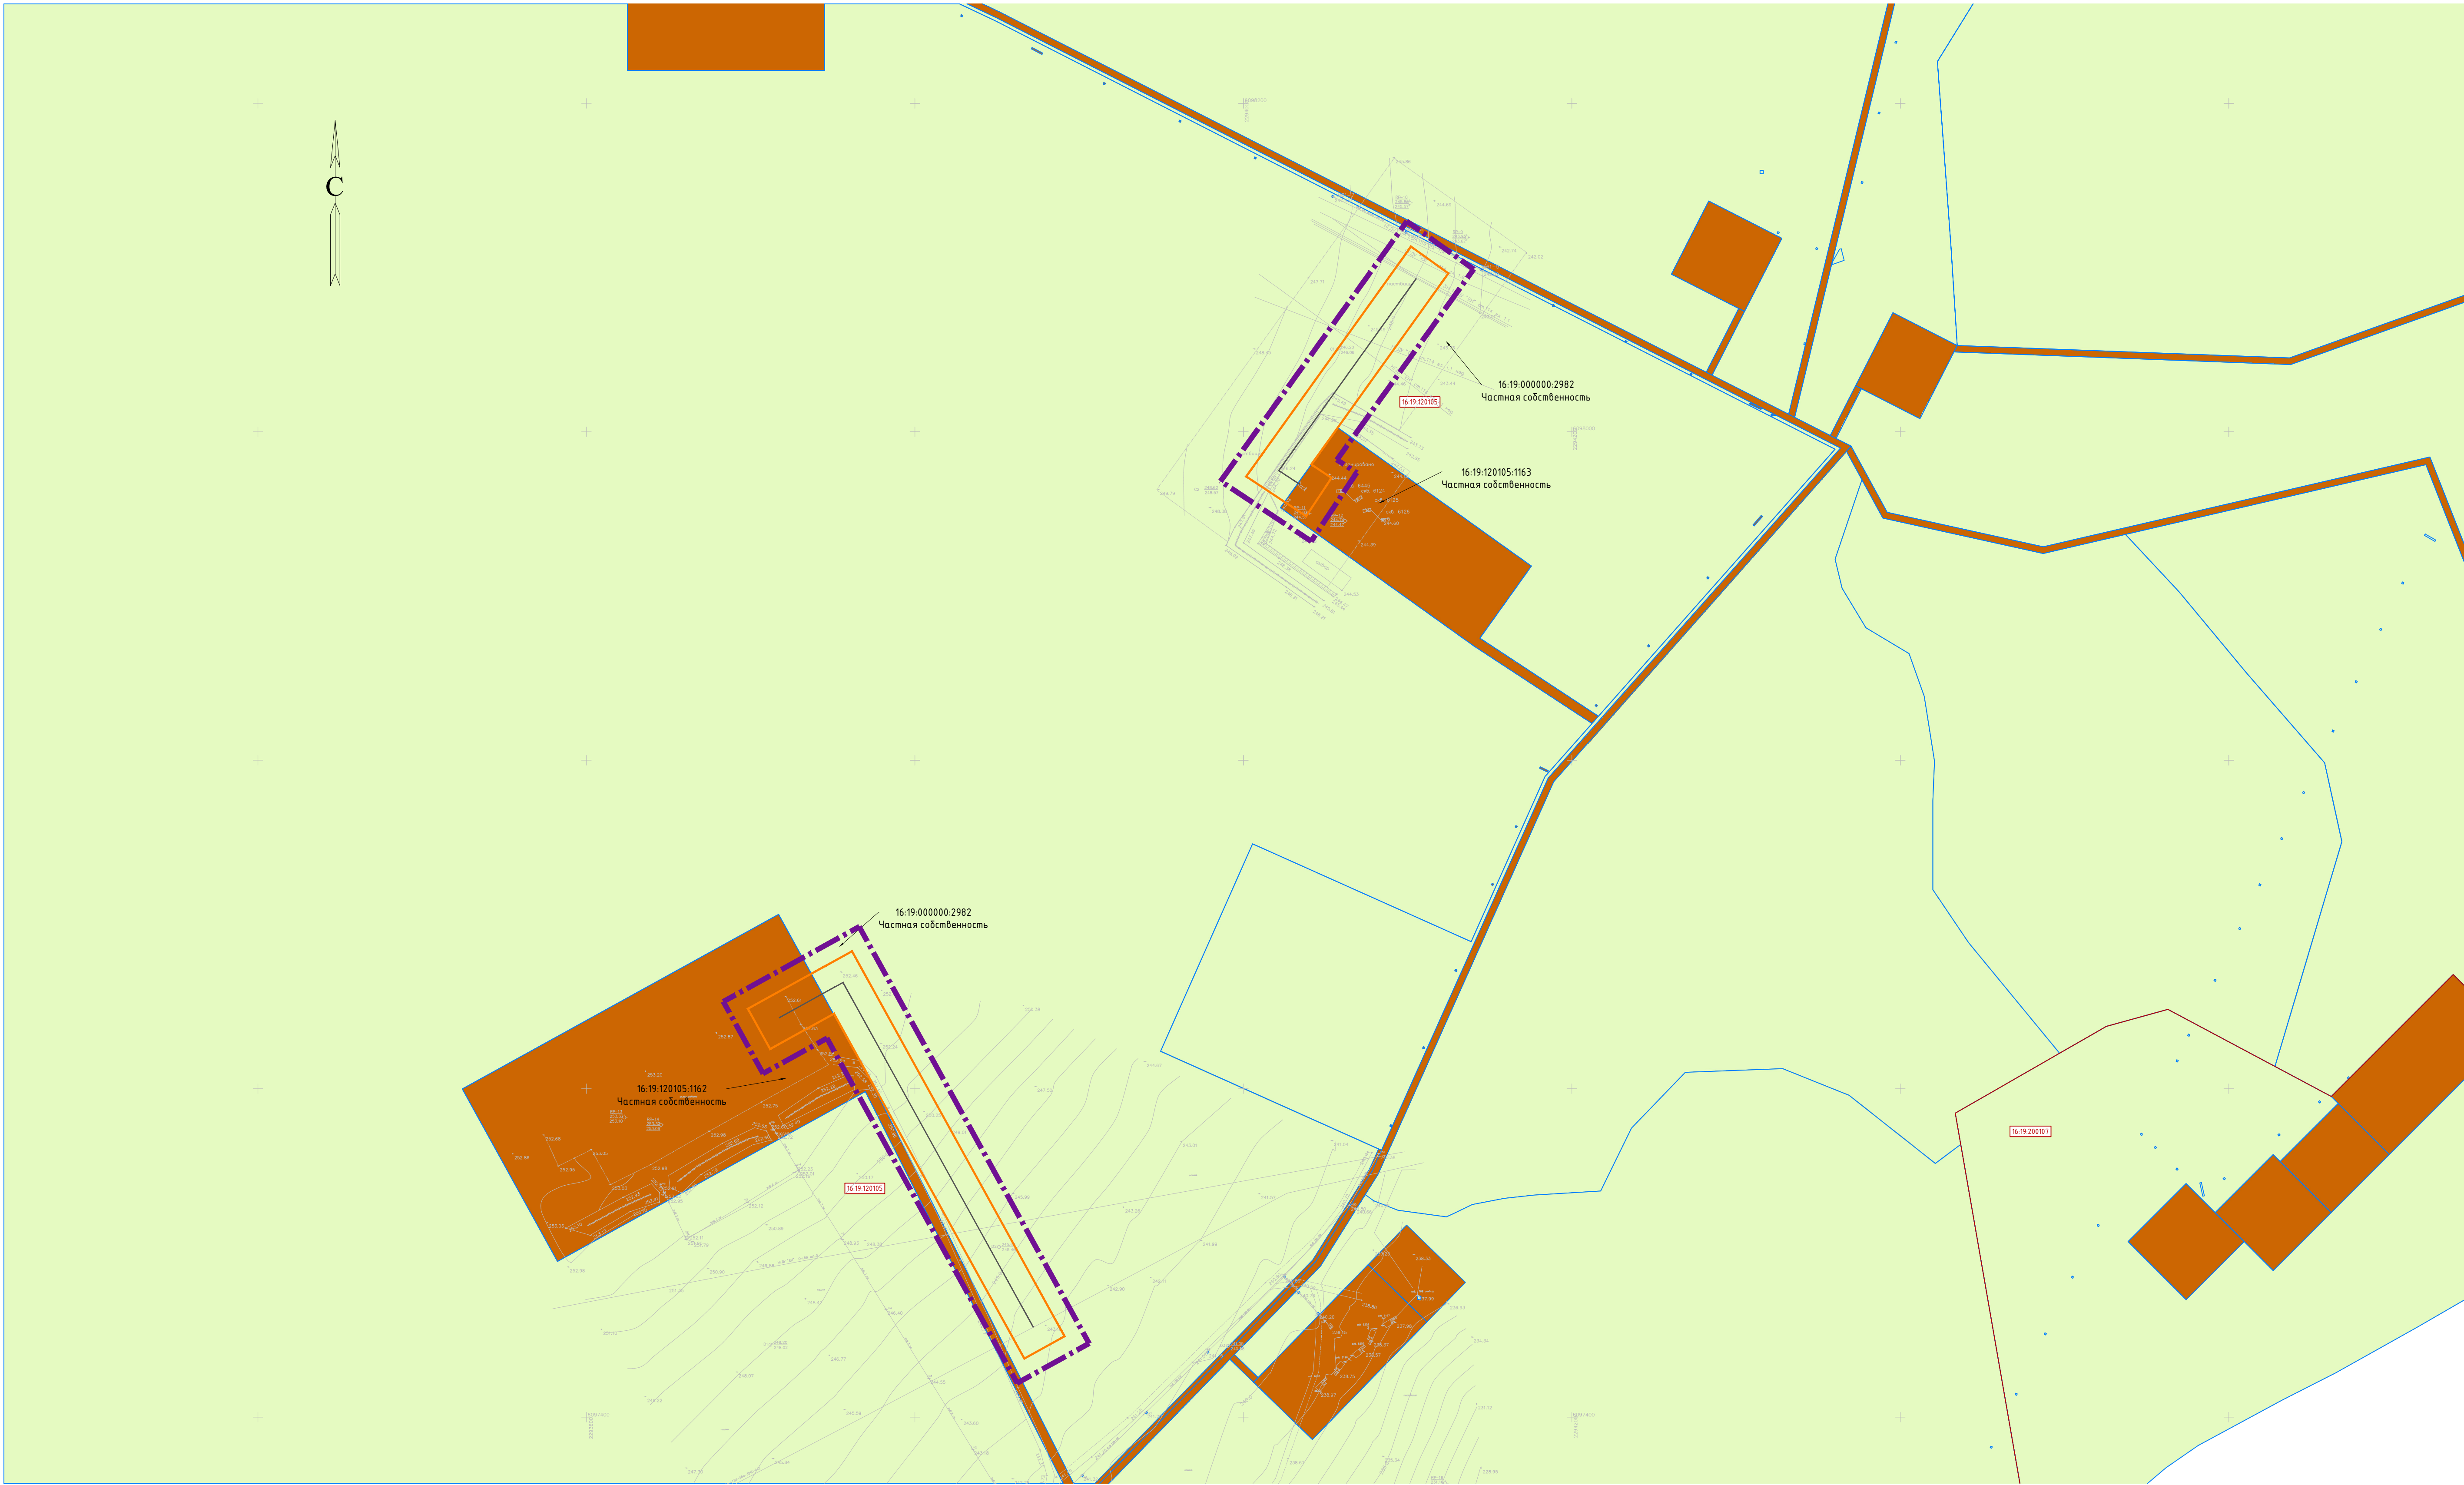

УСЛОВНЫЕ ОБОЗНАЧЕНИЯ

- 


Граница территории, в отношении которой осуществляется подготовка проекта планировки
- 

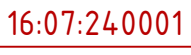Граница зон планируемого размещения линейных объектов
- 

16:07:24.0001
Номер кадастрового квартала
-

Проектируемый нефтепровод
-

Граница кадастрового квартала
- 16:31:010203:329

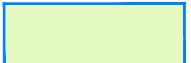Границы существующих земельных участков, учтенных в Едином государственном реестре недвижимости
- 

Земли сельскохозяйственного назначения
- 


Земли промышленности, энергетики, транспорта, связи, радиовещания, телевидения, информатики, земли для обеспечения космической деятельности, земли обороны, безопасности и земли иного специального назначения

Примечание:
Настоящим проектом не предполагается изъятие земельных участков для государственных и муниципальных нужд.

Система координат : МСК-16 (зона 2)

						13644 - ППТ-МО-СИ-ГЧ		
						Обустройство Ново-Елховского нефтяного месторождения. НГДУ "Елховнефть". 2023		
Изм.	Кол.ч.	Лист	№ док.	Подп.	Дата	Проект планировки территории. Материалы по обоснованию	Стадия	Лист
Разраб.			Зачинковский		02.24		ППТ	3
Проверил			Ямашев Д.		02.24			
Н. контр.						Схема использования территории в период подготовки проекта планировки Масштаб 1:2000	ООО "ПК Стройпроектнадзор"	

Изд. №	Подп. и дата
Взам. инв. №	Инд. № дубл.
Подпись и дата	
Изд. №	Подп.

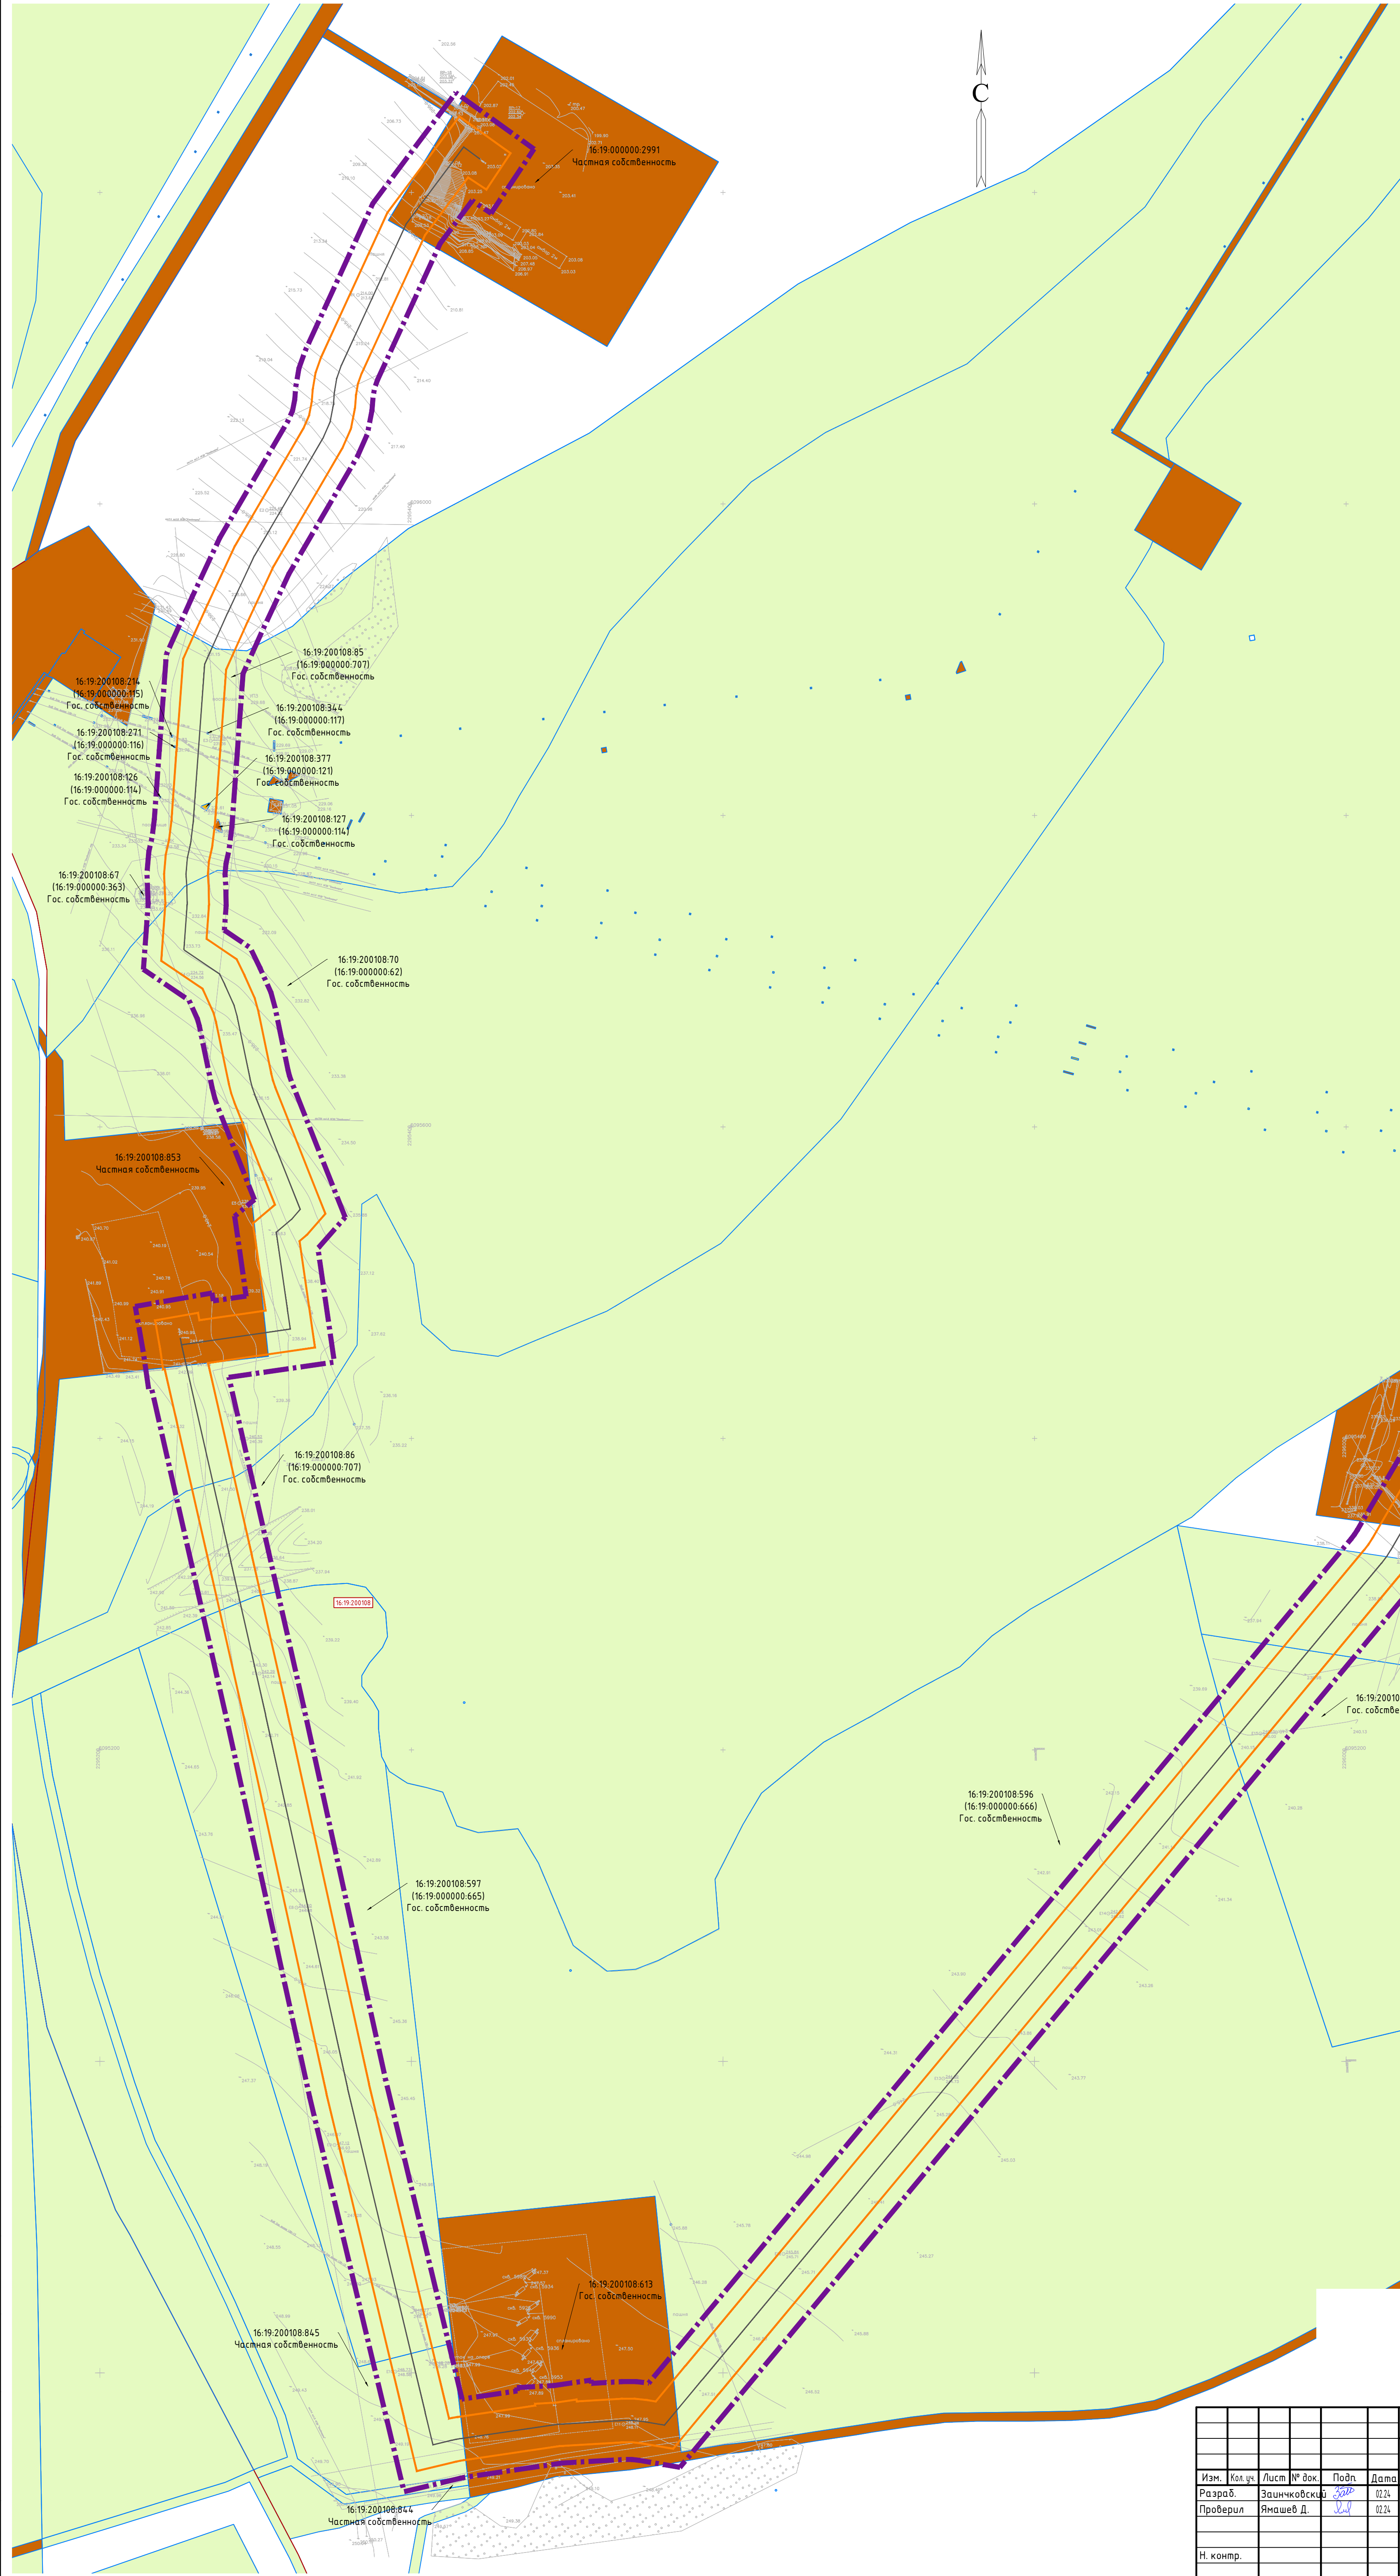


- УСЛОВНЫЕ ОБОЗНАЧЕНИЯ
- Граница территории, в отношении которой осуществляется подготовка проекта планировки
 - Граница зон планируемого размещения линейных объектов
 - 16-07:24-0001 Номер кадастрового квартала
 - Проектируемый нефтепровод
 - Граница кадастрового квартала
 - 16:31:010203:329 Номер существующего земельного участка, учтенного в Едином государственном реестре недвижимости
 - Границы существующих земельных участков, учтенных в Едином государственном реестре недвижимости
 - Земли сельскохозяйственного назначения
 - Земли населенных пунктов
 - Категория земель не установлена
 - Земли промышленности, энергетики, транспорта, связи, радиовещания, телевидения, информатики, земли для обеспечения космической деятельности, земли обороны, безопасности и земли иного специального назначения

Примечание:
Настоящим проектом не предполагается изъятие земельных участков для государственных и муниципальных нужд.

Система координат : МСК-16 (зона 2)

						13644 - ППТ-МО-СИ-ГЧ			
						Обустройство Ново-Елховского нефтяного месторождения. НГДУ "Елховнефть". 2023			
Изм.	Кол.уч.	Лист	№ док.	Подп.	Дата	Проект планировки территории. Материалы по обоснованию	Стадия	Лист	Листов
Разраб.		Зачинковский			02.24		ППТ	4	21
Проверил		Янашев Д.			02.24				
Н. контр.						Схема использования территории в период подготовки проекта планировки Масштаб 1:2000	ООО "ПК Стройпроектназор"		

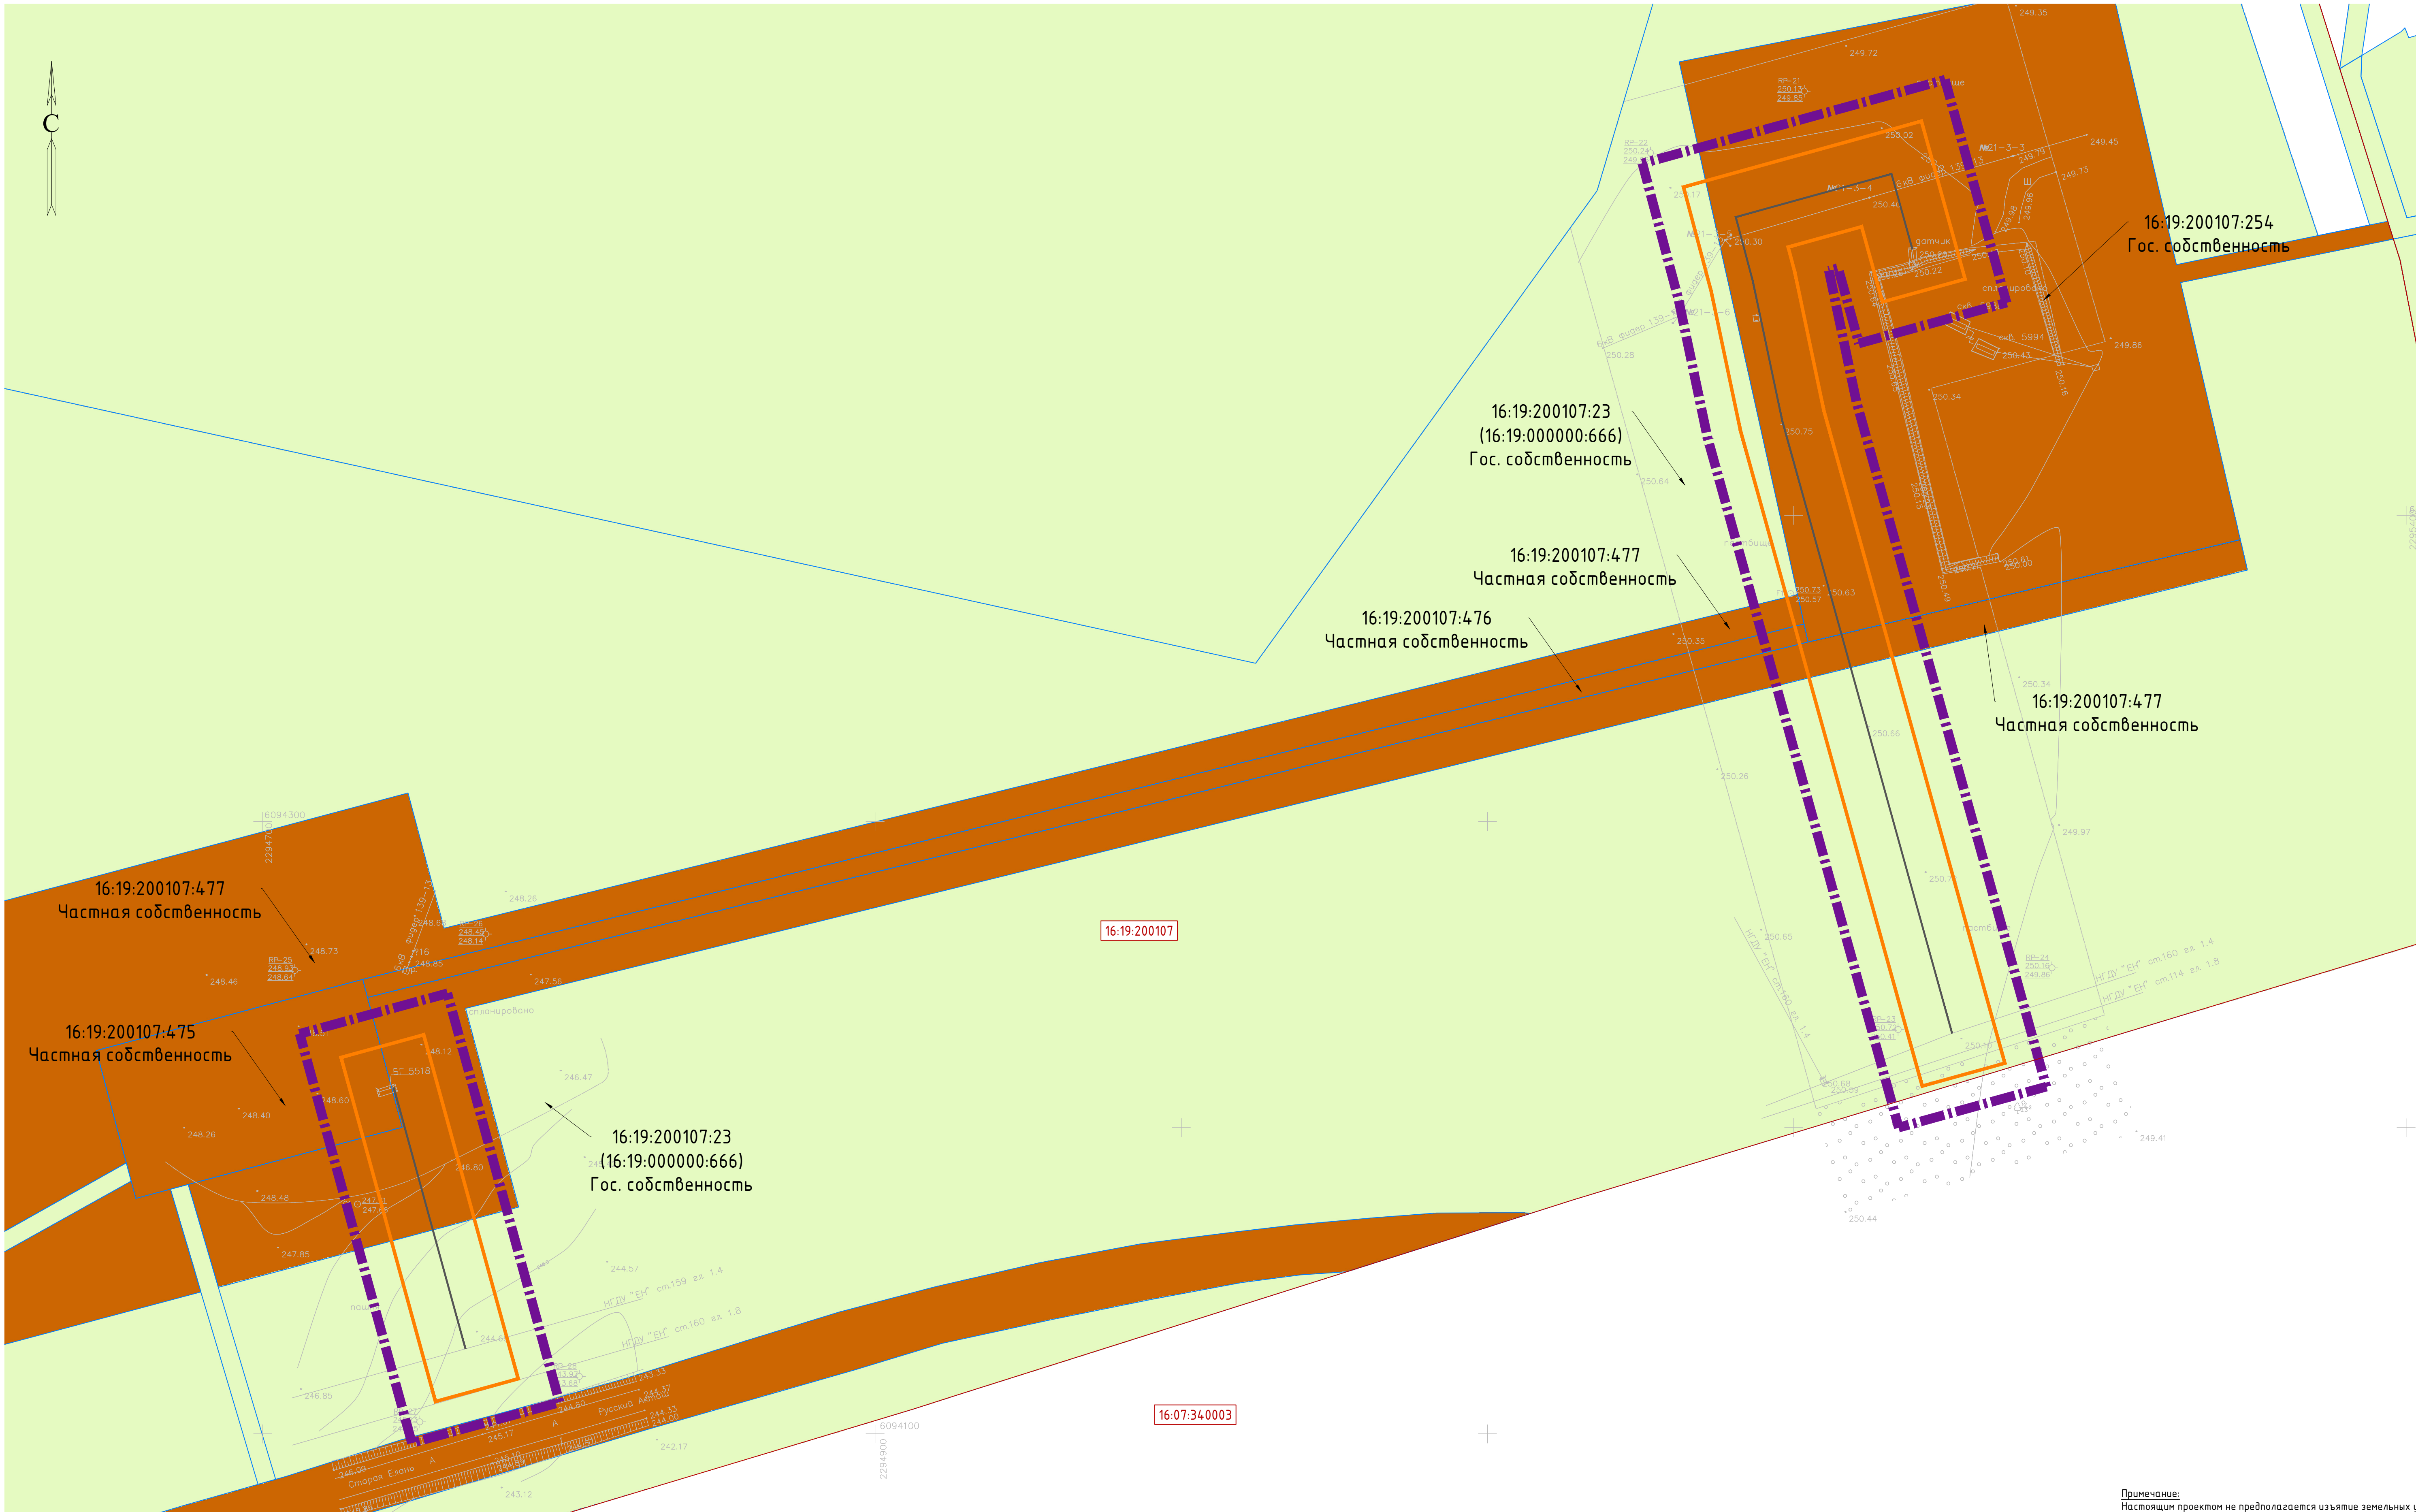

Примечание:
Настоящим проектом не предполагается изъятие земельных участков
для государственных и муниципальных нужд.

Система координат : МСК-16 (зона 2)

УСЛОВНЫЕ ОБОЗНАЧЕНИЯ		
	Граница территории, в отношении которой осуществляется подготовка проекта планировки	16:31:010203:329
	Граница зон планируемого размещения линейных объектов	
	Номер кадастрового квартала	
	Проектируемый нефтепровод	
	Земли сельскохозяйственного назначения	
	Границы существующих земельных участков, учтенных в Едином государственном реестре недвижимости	
	Земли промышленности, энергетики, транспорта, связи, радиовещания, телевидения, информатики, земли для обеспечения космической деятельности, земли обороны, безопасности и земли иного специального назначения	
	Категория земель не установлена	

13644-ППТ-МО-СИ-ГЧ					
Обустройство Ново-Елховского нефтяного месторождения. НГДУ "Елховнефть". 2023					
Изм.	Кол.ч.	Лист	№ док.	Подп.	Дата
Разраб.	Зайнчковский	2023	0224		
Проверил	Ямашев Д.	0224			
Н. контр.					
Проект планировки территории. Материалы по обоснованию				Стадия	Лист
Схема использования территории в период подготовки проекта планировки				Масштаб 1:1000	Листов
000 "ПК Стройпроектназор"				ППТ	5
Копировал				5	21
Формат А1					



- 16:07:24.0001


Номер кадастрового квартала
- Проектируемый нефтепровод
- Граница кадастрового квартала
- 16:31:010203:329

Граница территории, в отношении которой осуществляется подготовка проекта планировки
- Границы зон планируемого размещения линейных объектов
- Границы существующих земельных участков, учтенных в Едином государственном реестре недвижимости
- Земли промышленности, энергетики, транспорта, связи, радиовещания, телевидения, информатики, земли для обеспечения космической деятельности, земли обороны, безопасности и земли иного специального назначения
- Земли сельскохозяйственного назначения

Примечание:
Настоящим проектом не предполагается изъятие земельных участков для государственных и муниципальных нужд.

Система координат : МСК-16 (зона 2)

						13644-ППТ-МО-СИ-ГЧ			
						Обустройство Ново-Елховского нефтяного месторождения. НГ ДУ "Елховнефть". 2023			
Изм.	Кол. ук.	Лист	№ док.	Подп.	Дата	Проект планировки территории. Материалы по обоснованию	Стадия	Лист	Листов
Разраб.		Зайнчковский		<i>Зайн</i>	02.24		ППТ	7	21
Проверил		Ямашев Д.		<i>Д.Ямашев</i>	02.24				
Н. контр.						Схема использования территории в период подготовки проекта планировки Масштаб 1:2000	ООО "ПК Стройпроектнадзор"		

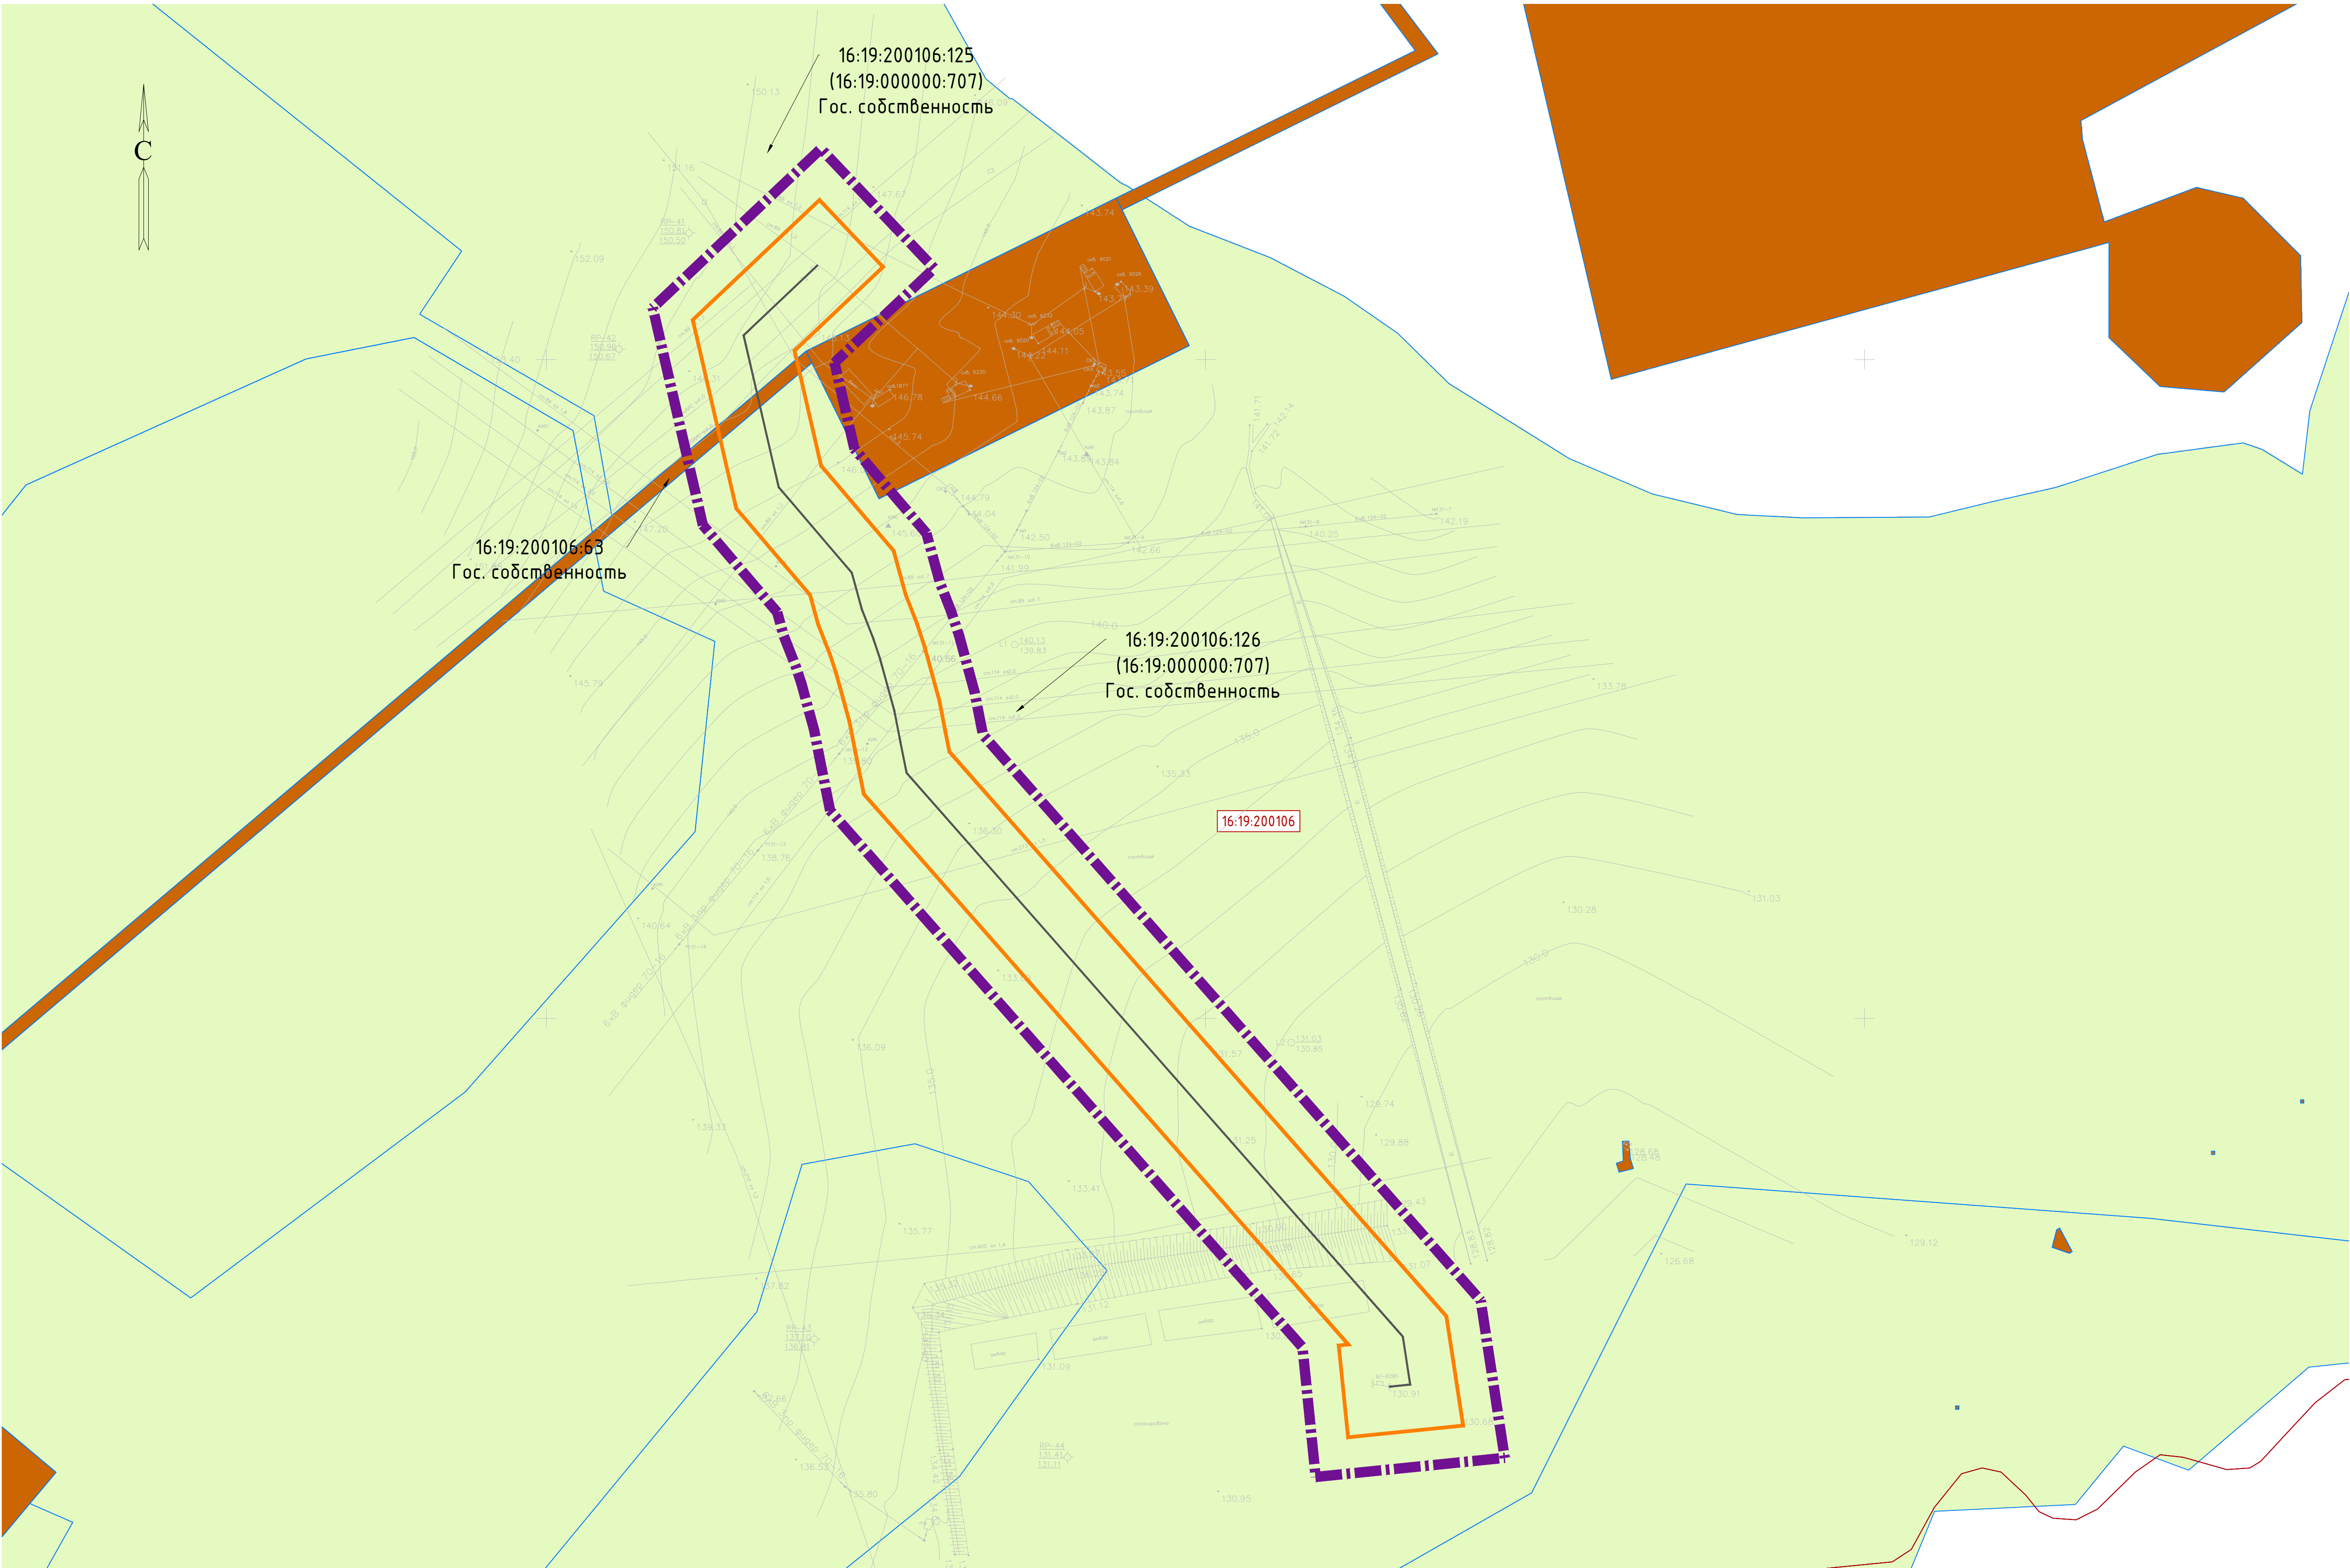


УСЛОВНЫЕ ОБОЗНАЧЕНИЯ

	Граница территории, в отношении которой осуществляется подготовка проекта планировки	16:31:010203:329	Номер существующего земельного участка, учтенного в Едином государственном реестре недвижимости
	Граница зон планируемого размещения объектов		Границы существующих земельных участков, учтенных в Едином государственном реестре недвижимости
16:07:24.0001	Номер кадастрового квартала		Земли промышленности, энергетики, транспорта, связи, радиовещания, телевидения, информатики, земли для обеспечения космической деятельности, земли обороны, безопасности и земли иного специального назначения
	Проектируемый нефтепровод		
	Земли сельскохозяйственного назначения		
	Граница кадастрового квартала		

Примечание:
Настоящим проектом не предполагается изъятие земельных участков для государственных и муниципальных нужд.

Система координат : МСК-16 (зона 2)

						13644-ППТ-МО-СИ-ГЧ			
						Обустройство Ново-Елховского нефтяного месторождения. НГДУ "Елховнефть". 2023			
Изм.	Кол.ч.	Лист	№ док.	Подп.	Дата	Проект планировки территории. Материалы по обоснованию	Стадия	Лист	Листов
Разраб.		Зайнчковский		<i>Зайн</i>	0224		ППТ	8	21
Проверил		Ямашев Д.		<i>Ямашев</i>	0224				
Н. контр.						Схема использования территории в период подготовки проекта планировки Масштаб 1:1000	ООО "ПК Стройпроектнадзор"		

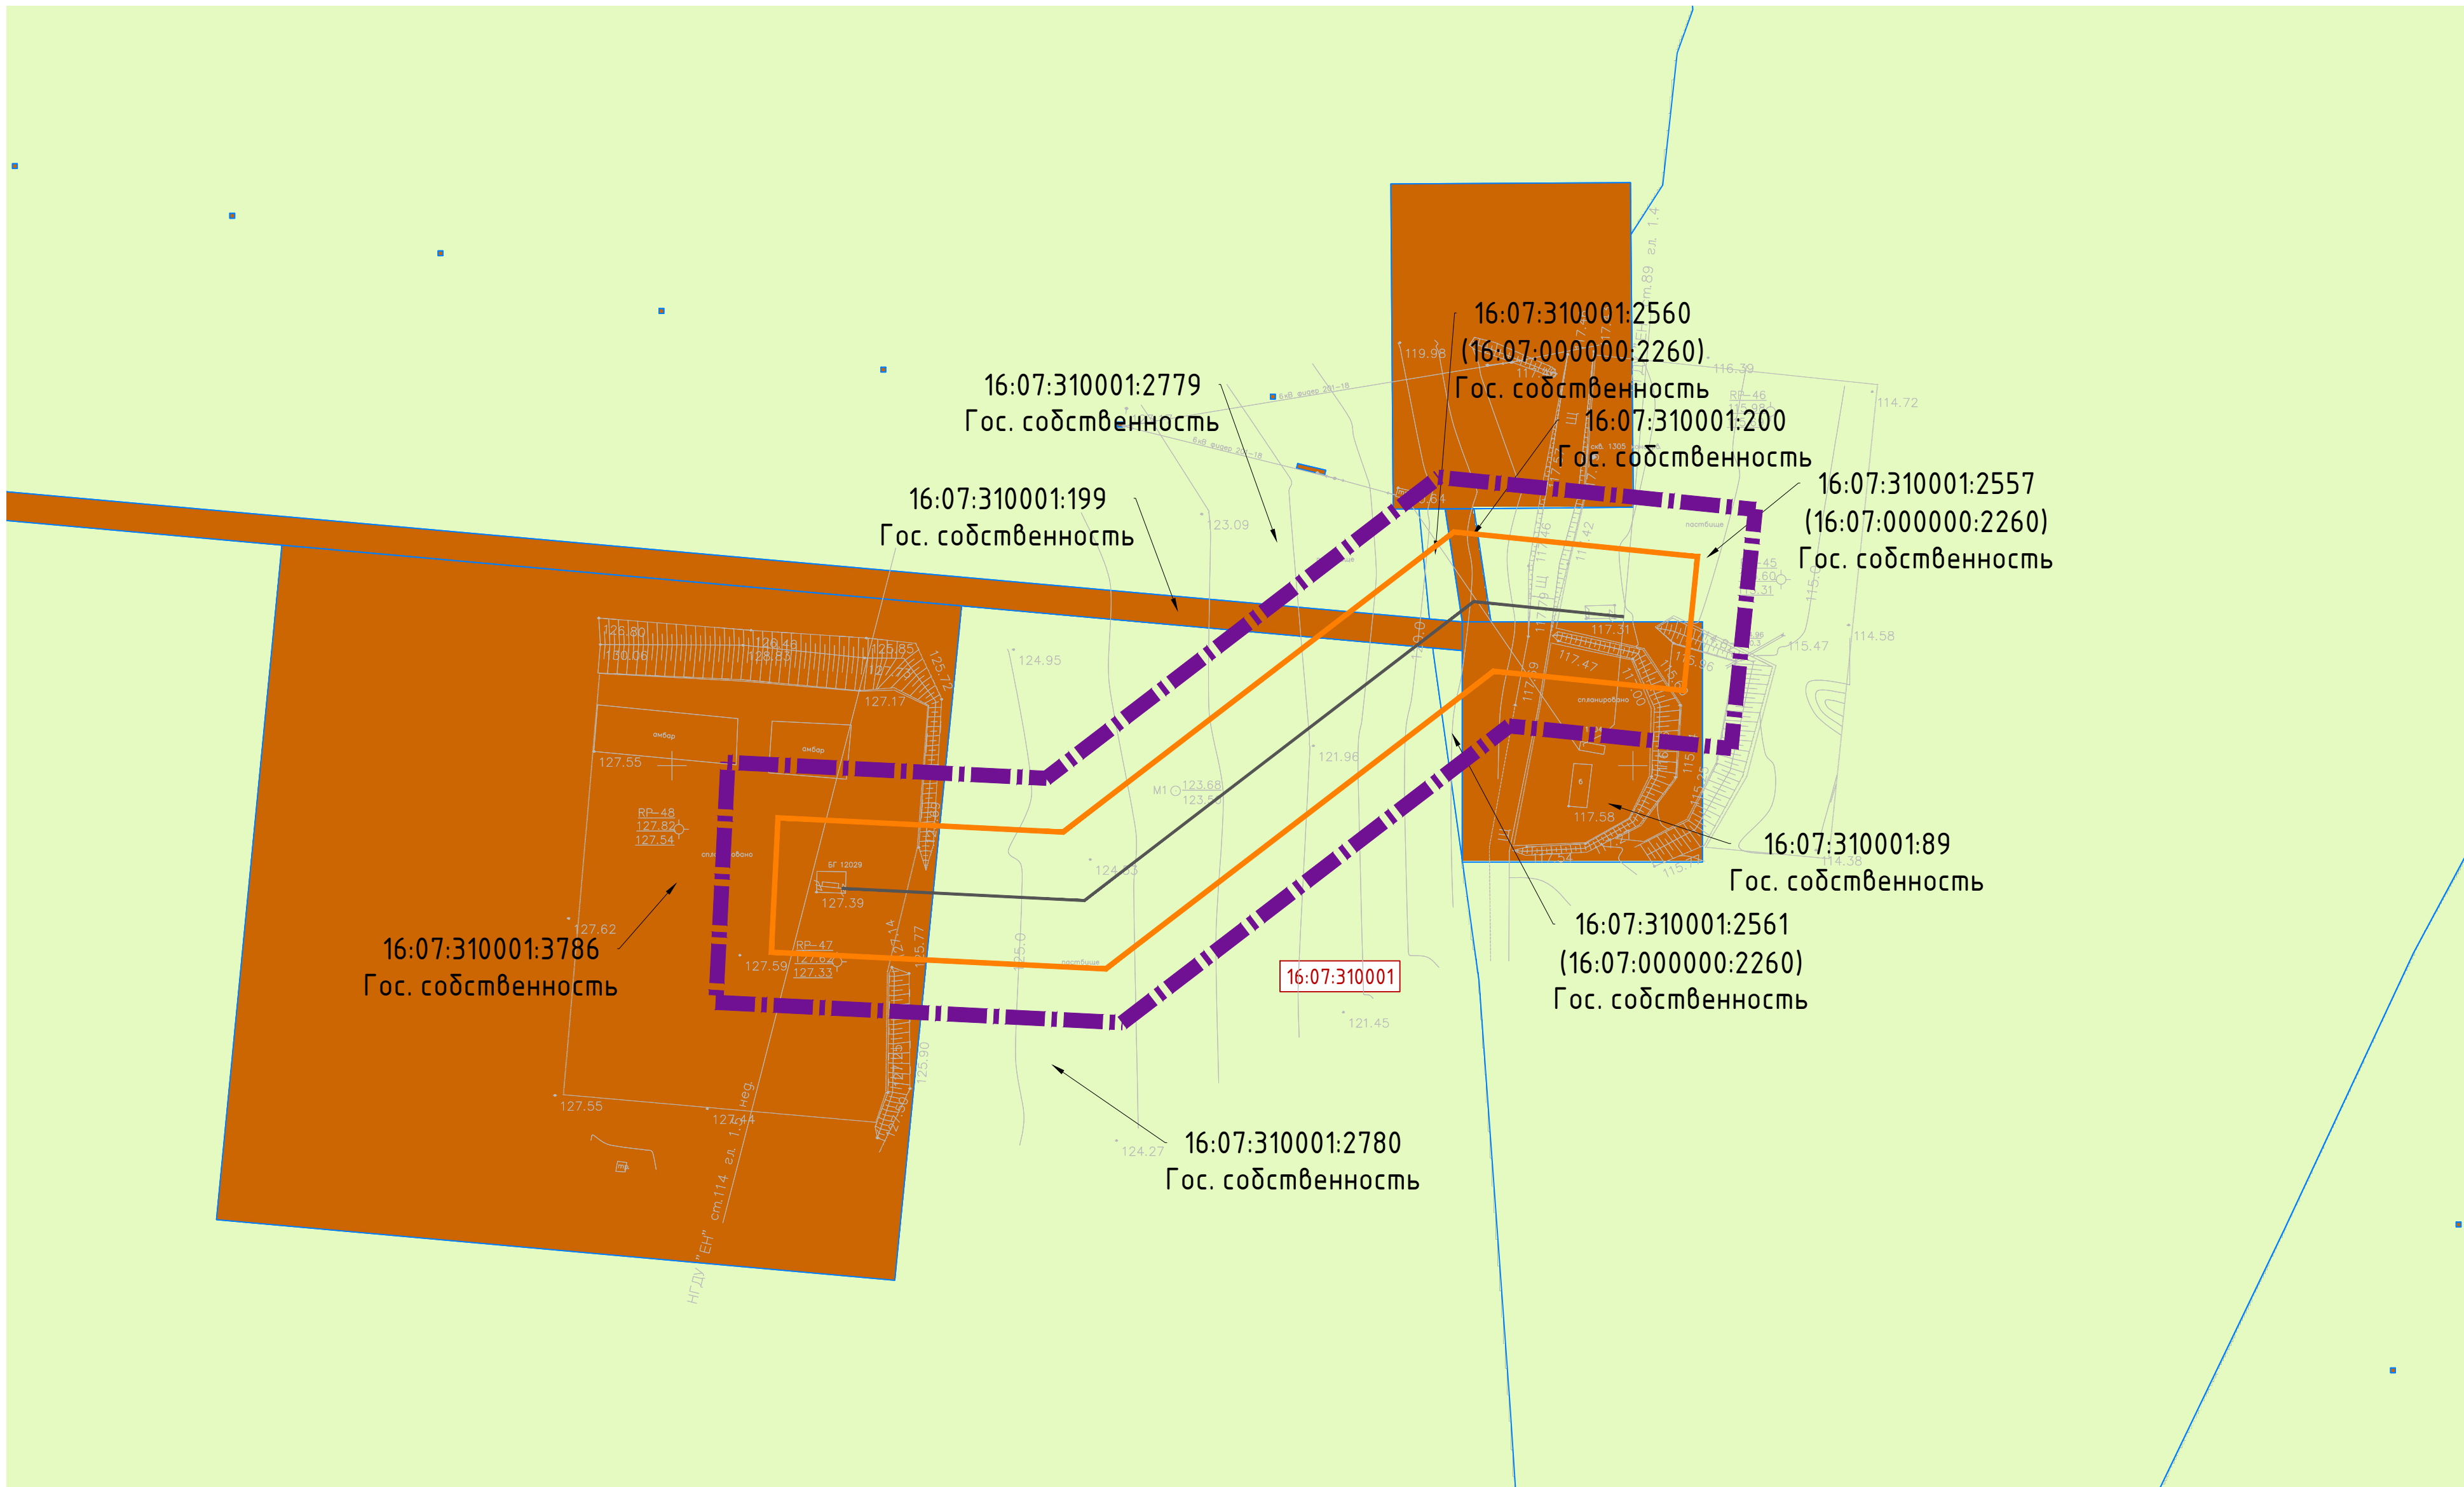


Инв. № подл.	Подпись и дата	Взам. инв. №	Инв. № дубл.	Подп. и дата


УСЛОВНЫЕ ОБОЗНАЧЕНИЯ		
	Граница территории, в отношении которой осуществляется подготовка проекта планировки	16:31:010203:329
	Граница зон планируемого размещения линейных объектов	Номер существующего земельного участка, учтенного в Едином государственном реестре недвижимости
	Номер кадастрового квартала	Границы существующих земельных участков, учтенных в Едином государственном реестре недвижимости
	Проектируемый нефтепровод	Земли промышленности, энергетики, транспорта, связи, радиовещания, телевидения, информатики, земли для обеспечения космической деятельности, земли обороны, безопасности и земли иного специального назначения
	Земли сельскохозяйственного назначения	

Примечание:
Настоящим проектом не предполагается изъятие земельных участков для государственных и муниципальных нужд.

Система координат : МСК-16 (зона 2)

						13644-ППТ-МО-СИ-ГЧ			
						Обустройство Ново-Елховского нефтяного месторождения. НГДУ "Елховнефть". 2023			
Изм.	Кол.уч.	Лист	№ док.	Подп.	Дата	Проект планировки территории. Материалы по обоснованию	Стадия	Лист	Листов
Разраб.		Заинчковский		Зай	02.24		ППТ	9	21
Проверил		Ямашев Д.		Ям	02.24				
						Схема использования территории в период подготовки проекта планировки Масштаб 1:1000	ООО "ПК Стройпроектнадзор"		
Н. контр.									

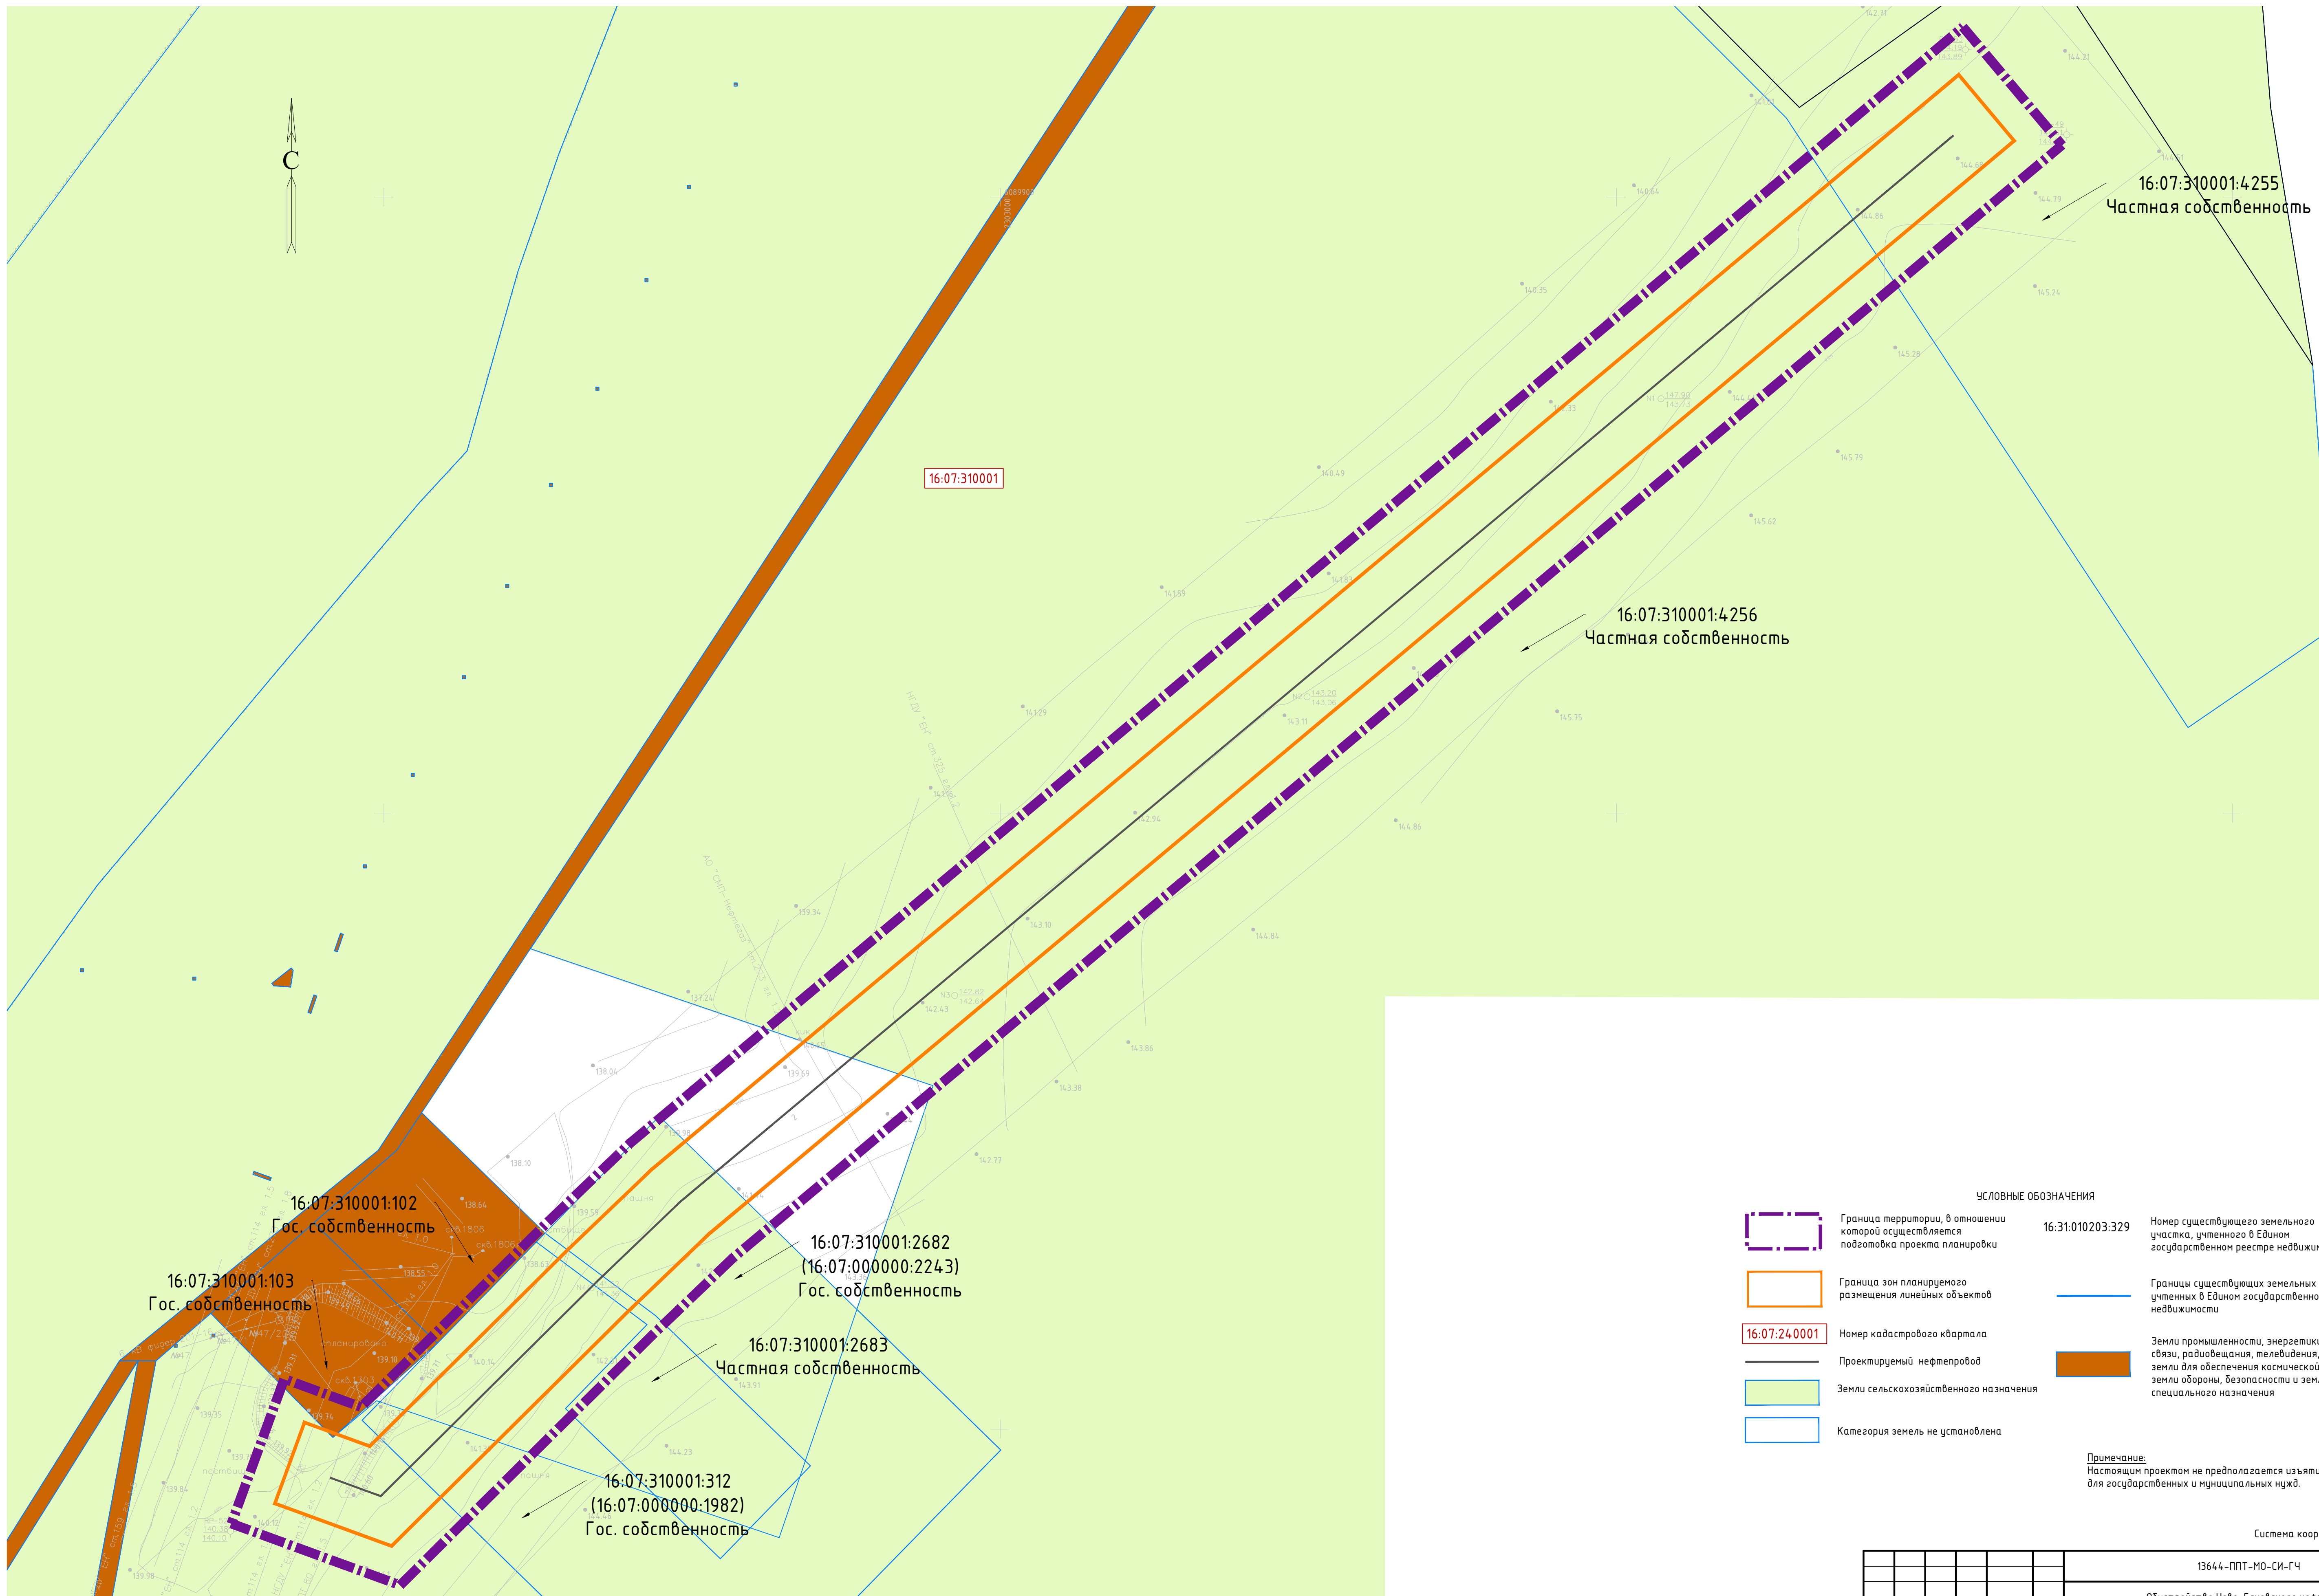

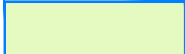
УСЛОВНЫЕ ОБОЗНАЧЕНИЯ		
	Граница территории, в отношении которой осуществляется подготовка проекта планировки	16:31:010203:329
	Граница зон планируемого размещения линейных объектов	
	Номер кадастрового квартала	
	Проектируемый нефтепровод	
	Земли сельскохозяйственного назначения	
	Категория земель не установлена	
<u>Примечание:</u> Настоящим проектом не предполагается изъятие земельных участков для государственных и муниципальных нужд.		

Система координат : МСК-16 (зона 2)

						13644-ППТ-МО-СИ-ГЧ			
						Обустройство Ново-Елховского нефтяного месторождения, НГДУ "Елховнефть". 2023			
Изм.	Кол.уч.	Лист	№ док.	Подп.	Дата	Проект планировки территории. Материалы по обоснованию	Стандия	Лист	Листов
Разработ.		Занчковский		З.В.	02.24		ППТ	10	21
Проверил		Янашев Д.		Д.В.	02.24				
Н. контр.						Схема использования территории в период подготовки проекта планировки Масштаб 1:1000	ООО "ПК Стройпроектназор"		

Копировал	Формат А1
-----------	-----------

Имя и фамилия	Подп. и дата
Имя и фамилия	Взам. инв. №
Подпись и дата	Имя и фамилия
Имя и фамилия	Подпись и дата

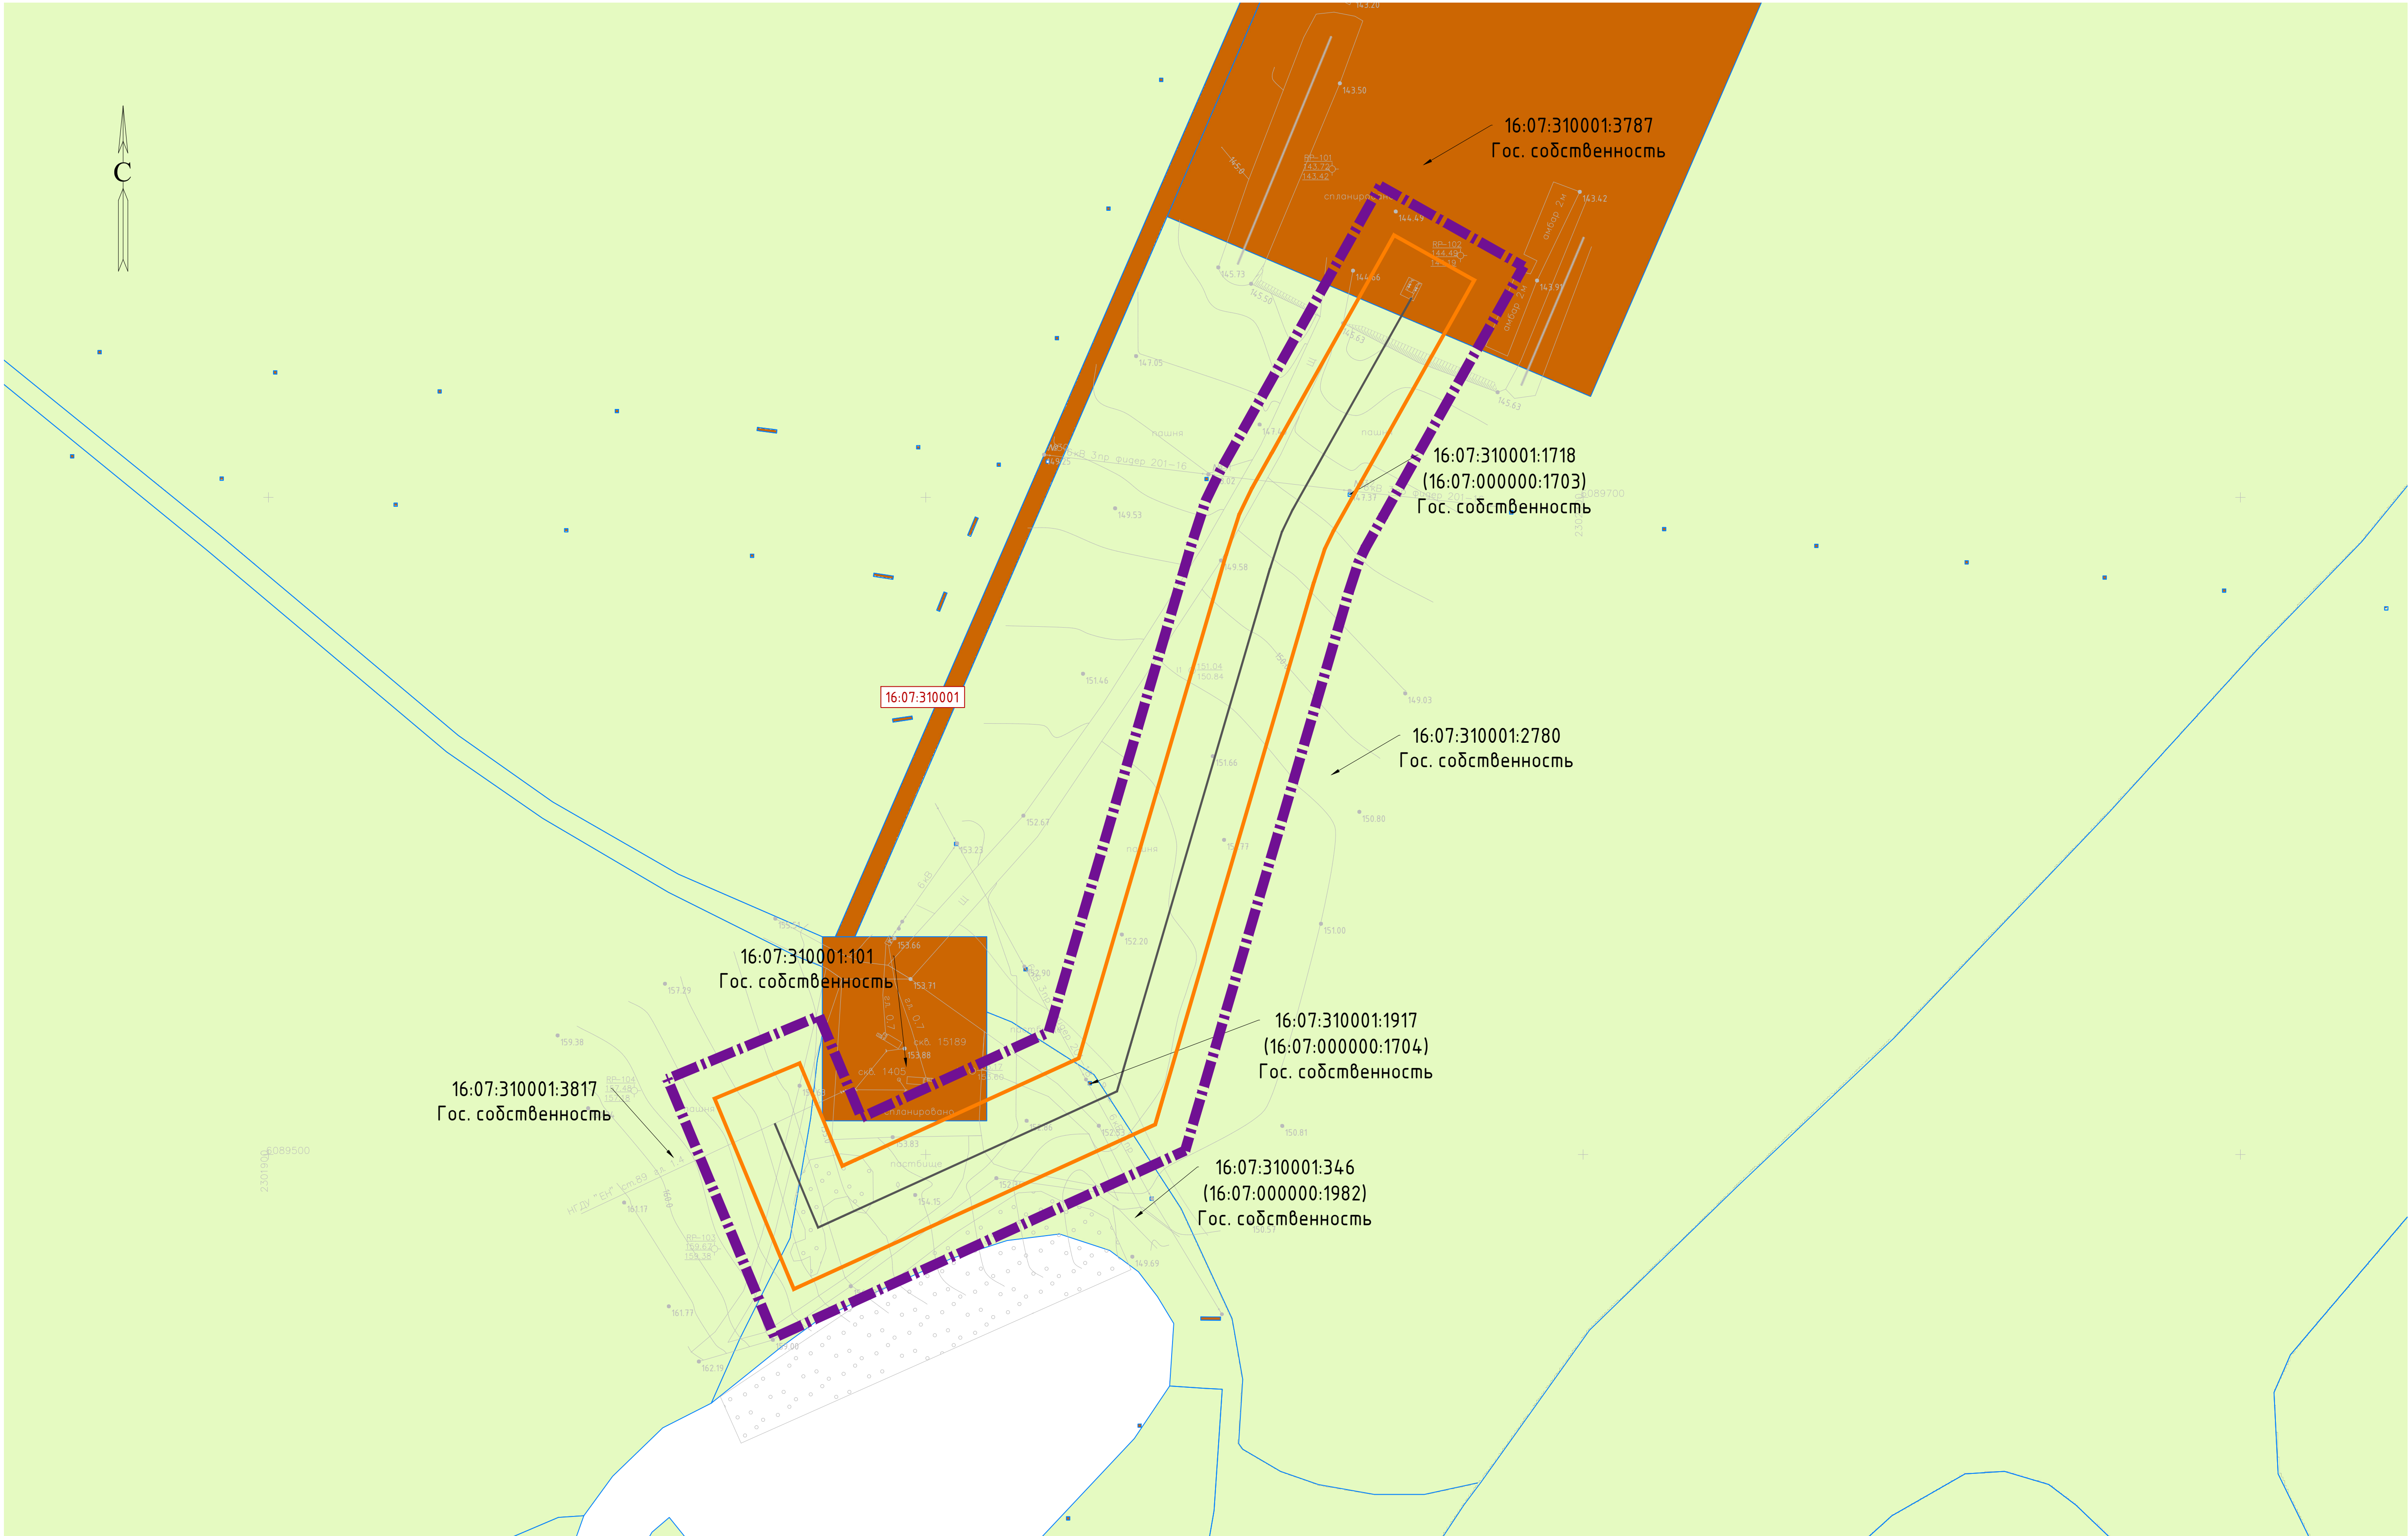

УСЛОВНЫЕ ОБОЗНАЧЕНИЯ			
	Граница территории, в отношении которой осуществляется подготовка проекта планировки	16:31:010203:329	Номер существующего земельного участка, учтенного в Едином государственном реестре недвижимости
	Граница зон планируемого размещения линейных объектов		Границы существующих земельных участков, учтенных в Едином государственном реестре недвижимости
16:07:24:0001	Номер кадастрового квартала		Земли промышленности, энергетики, транспорта, связи, радиовещания, телевидения, информатики, земли для обеспечения космической деятельности, земли обороны, безопасности и земли иного специального назначения
	Проектируемый нефтепровод		
	Земли сельскохозяйственного назначения		

Примечание:
Настоящим проектом не предполагается изъятие земельных участков для государственных и муниципальных нужд.

Система координат: МСК-16 (зона 2)

						13644 - ППТ-МО-СИ-ГЧ			
						Обустройство Ново-Елховского нефтяного месторождения. НГДУ "Елховнефть". 2023			
Изм.	Кол. экз.	Лист	№ док.	Подп.	Дата	Проект планировки территории, Материалы по обоснованию	Стация	Лист	Листов
Разраб.		Зайнчковский		320	0224		ППТ	11	21
Проверил		Ямашев Д.		321	0224	Схема использования территории в период подготовки проекта планировки Масштаб 1:1000	ООО "ПК Стройпроектнадзор"		
Н. контр.									



- УСЛОВНЫЕ ОБОЗНАЧЕНИЯ

Граница территории, в отношении которой осуществляется подготовка проекта планировки

Граница зон планируемого размещения линейных объектов

Номер кадастрового квартала

Проектируемый нефтепровод

Земли сельскохозяйственного назначения

16:31:010203:329


Границы существующих земельных участков, учтенных в Едином государственном реестре недвижимости

Земли промышленности, энергетики, транспорта, связи, радиовещания, телевидения, информатики, земли для обеспечения космической деятельности, земли обороны, безопасности и земли иного специального назначения

Номер существующего земельного участка, учтенного в Едином государственном реестре недвижимости
- Примечание:
Настоящим проектом не предполагается изъятие земельных участков для государственных и муниципальных нужд.
- Система координат : МСК-16 (зона 2)
- | | | | | | | | | |
|-----------|--------|-------------|--------|-------|------|---|----------------------------|------|
| | | | | | | 13644.-ППТ-МО-СИ-ГЧ | | |
| | | | | | | Обустройство Ново-Елховского нефтяного месторождения. НГДУ "Елховнефть". 2023 | | |
| Изм. | Кол.ч. | Лист | № док. | Подп. | Дата | Проект планировки территории.
Материалы по обоснованию | Стадия | Лист |
| Разраб. | | Замечковски | | 2024 | | | ППТ | 12 |
| Проверил | | Ямашев Д. | | 2024 | | | | 21 |
| | | | | | | Схема использования территории в период подготовки проекта планировки
Масштаб 1:2000 | ООО "ПК Стройпроектнадзор" | |
| Н. контр. | | | | | | | | |
- Копировал Формат А1



K-9044

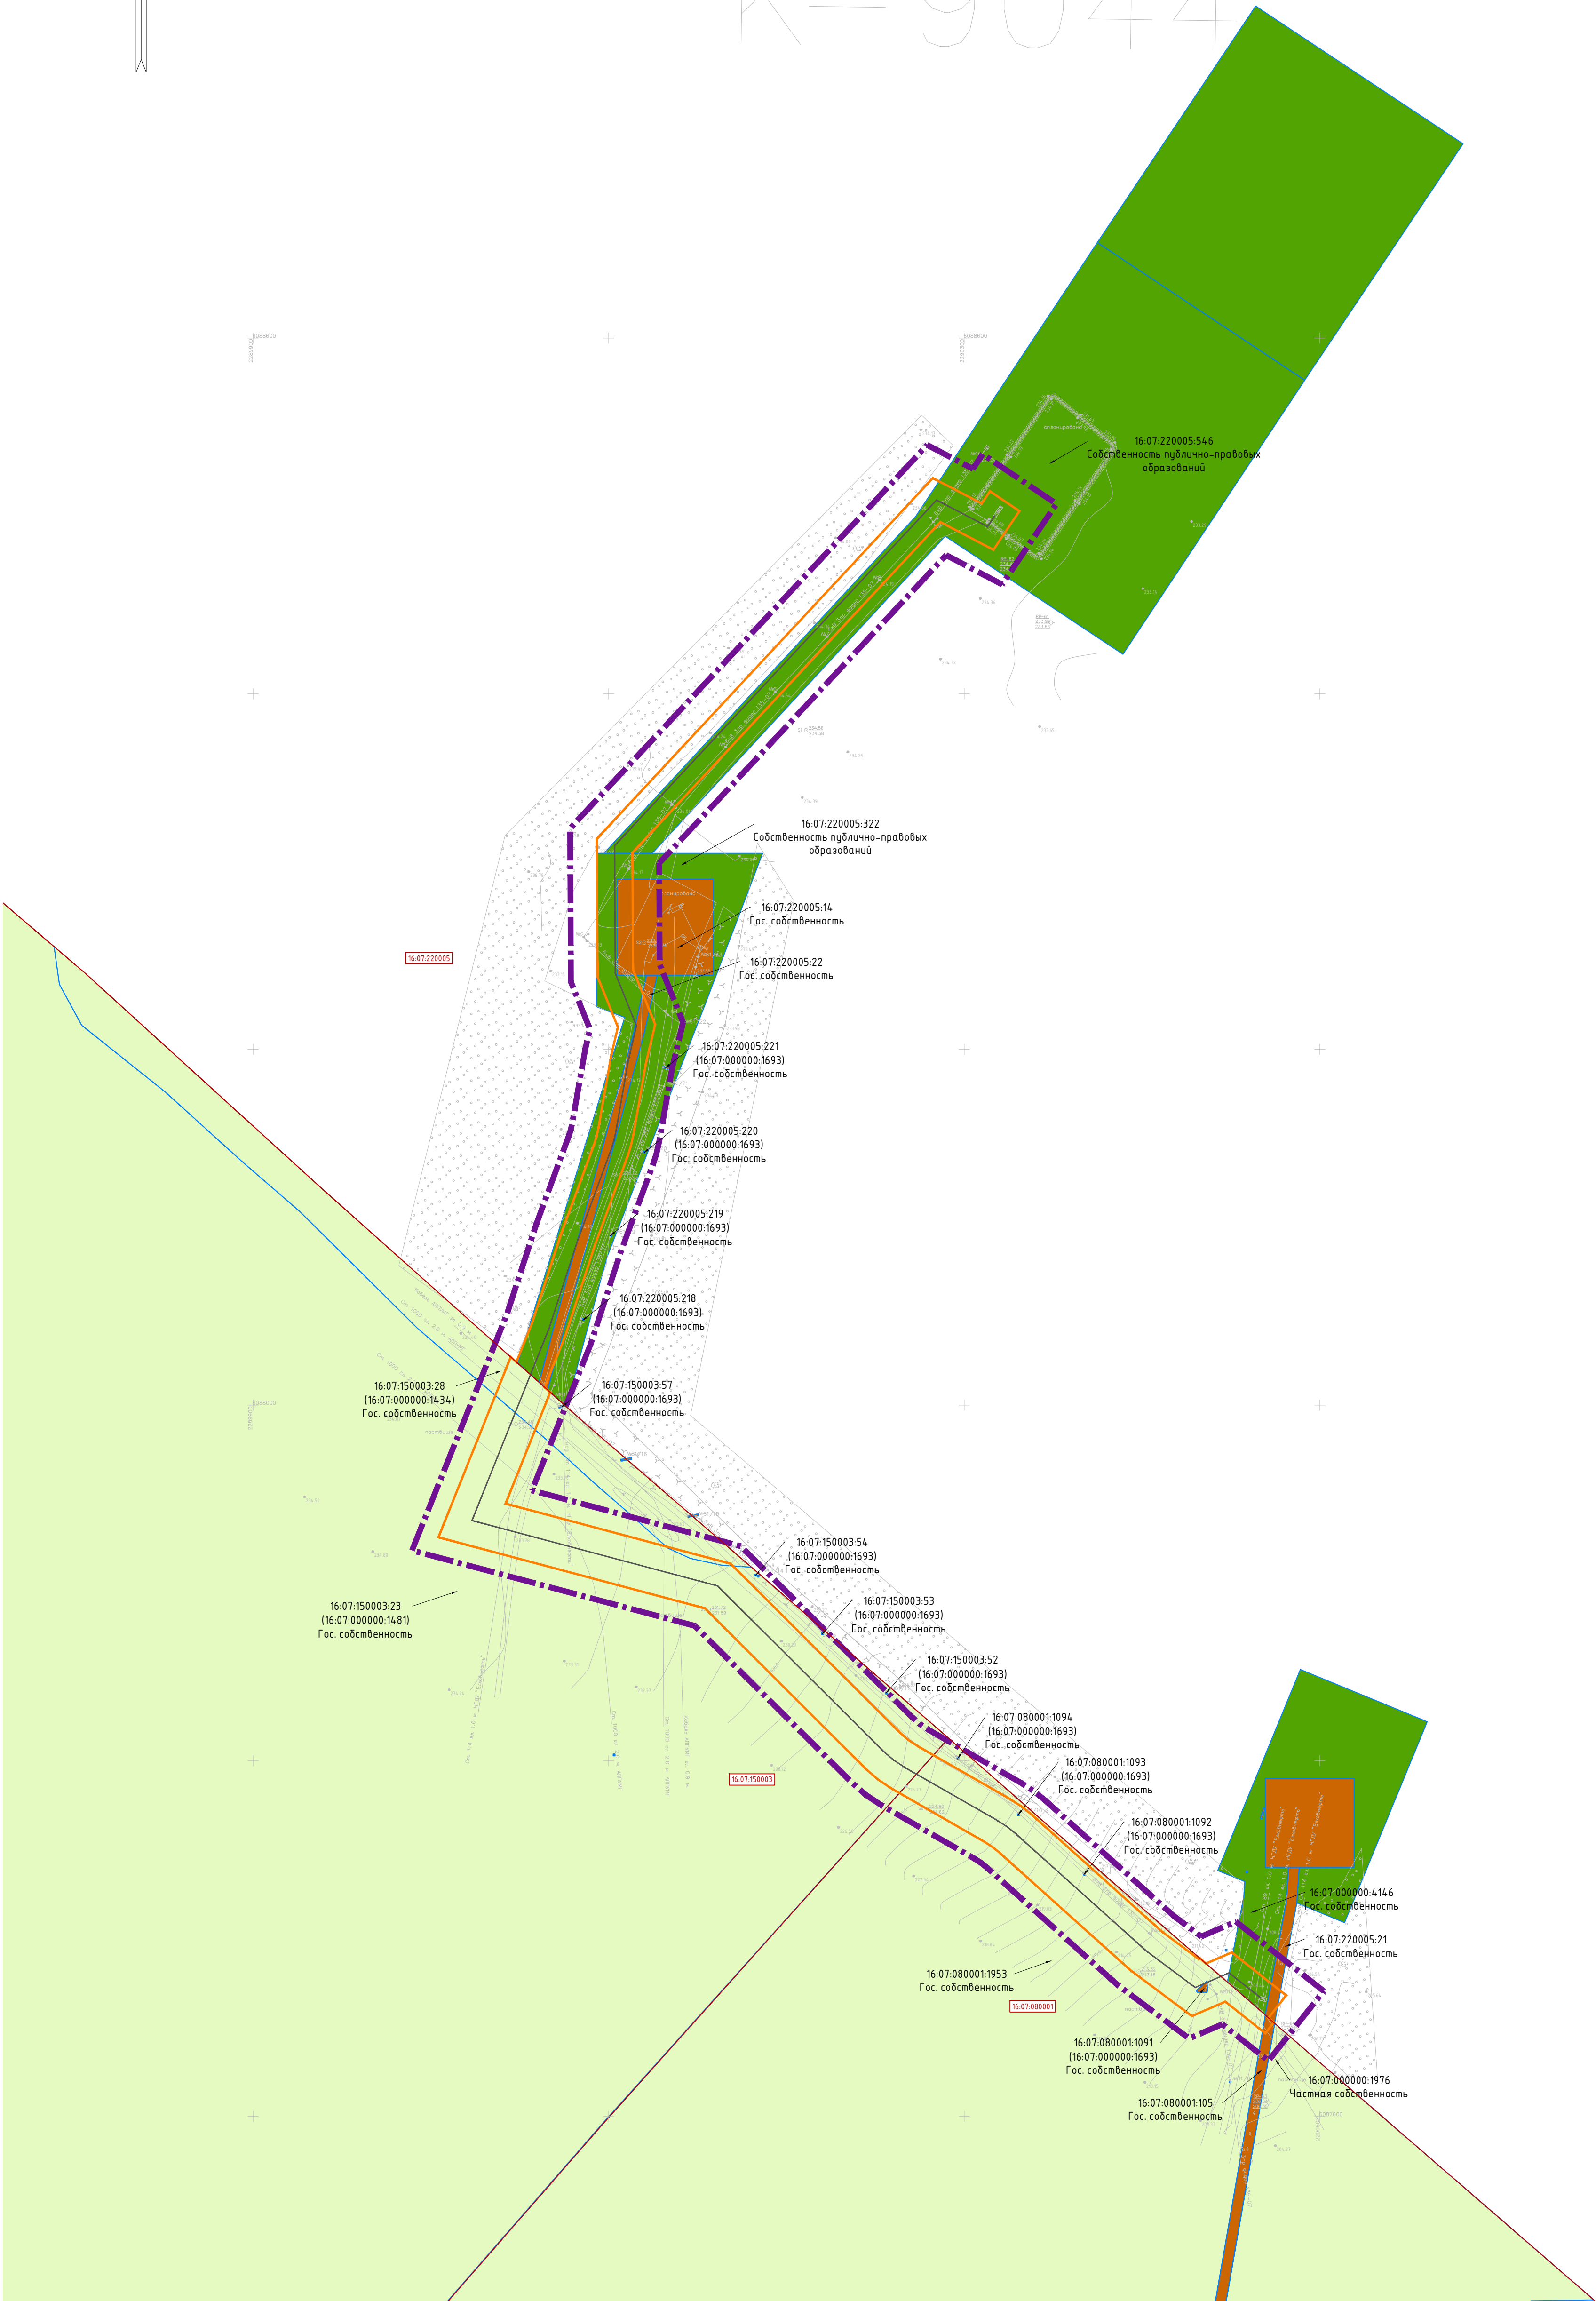

- УСЛОВНЫЕ ОБОЗНАЧЕНИЯ
- | | | | |
|--|--|------------------|--|
| | Граница территории, в отношении которой осуществляется подготовка проекта планировки | 16:31:010203:329 | Номер существующего земельного участка, учтенного в Едином государственном реестре недвижимости |
| | Граница зон планируемого размещения линейных объектов | | Границы существующих земельных участков, учтенных в Едином государственном реестре недвижимости |
| | Номер кадастрового квартала | | Земли промышленности, энергетики, транспорта, связи, радиовещания, телевидения, информатики, земли для обеспечения космической деятельности, земли обороны, безопасности и земли иного специального назначения |
| | Проектируемый нефтепровод | | Земли лесного фонда |
| | Земли сельскохозяйственного назначения | | Категория земель не установлена |
| | Граница кадастрового квартала | | |

Примечание:
Настоящим проектом не предполагается изъятие земельных участков для государственных и муниципальных нужд.


Система координат : МСК-16 (зона 2)

						13644-ППТ-МО-СИ-ГЧ		
						Обустройство Ново-Елховского нефтяного месторождения. НГДУ "Елховнефть". 2023		
Изм.	Кол.уч.	Лист	№ док.	Подп.	Дата	Проект планировки территории. Материалы по обоснованию	Стадия	Лист
Разраб.	Зачинковский	30/07	0224				ППТ	13
Проверил	Ямашев Д.	30/07	0224					21
Н. контр.						Схема использования территории в период подготовки проекта планировки Масштаб 1:2000	ООО "ПК Стройпроектназор"	

Копировал

Формат А1

Изм. №	Подпись и дата	Изм. №	Подпись и дата
Масштаб	Подпись и дата	Масштаб	Подпись и дата
Взам. инв. №	Подпись и дата	Взам. инв. №	Подпись и дата
Инд. №	Подпись и дата	Инд. №	Подпись и дата

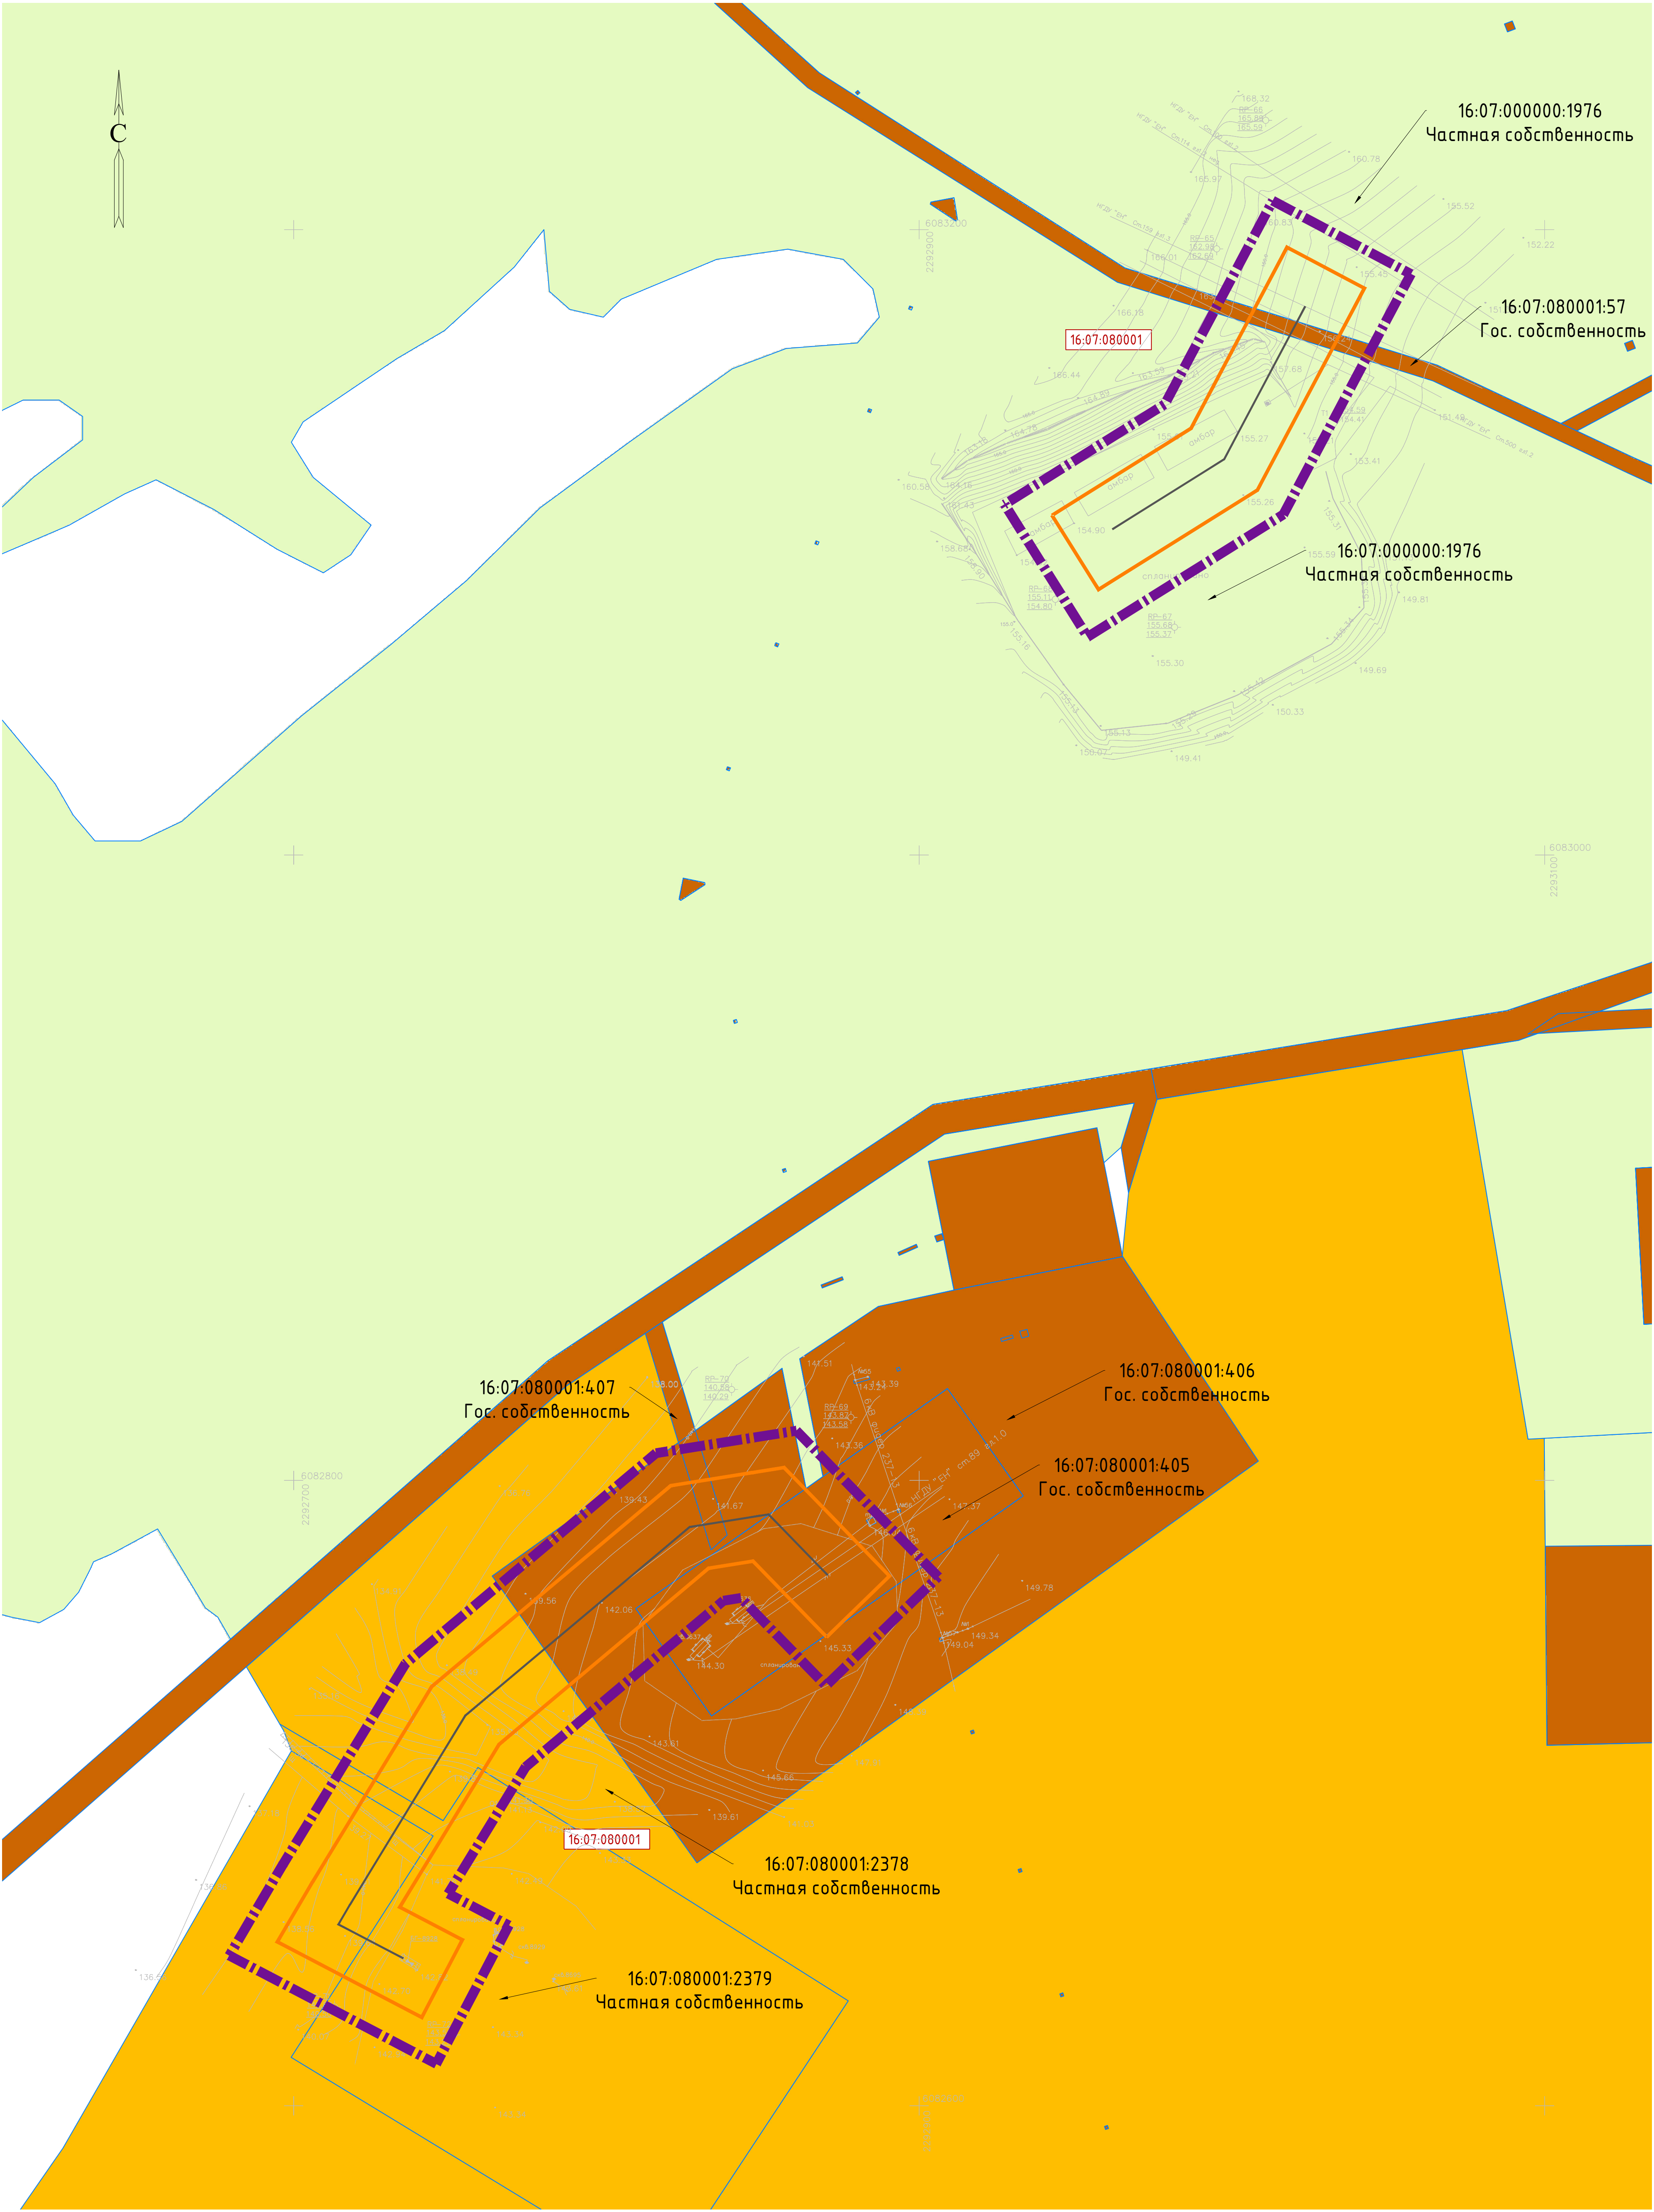


УСЛОВНЫЕ ОБОЗНАЧЕНИЯ

	Граница территории, в отношении которой осуществляется подготовка проекта планировки	16:31:010203:329	Номер существующего земельного участка, учтенного в Едином государственном реестре недвижимости
	Граница зон планируемого размещения линейных объектов		Границы существующих земельных участков, учтенных в Едином государственном реестре недвижимости
	Номер кадастрового квартала		Земли промышленности, энергетики, транспорта, связи, радиовещания, телевидения, информатики, земли для обеспечения космической деятельности, земли обороны, безопасности и земли иного специального назначения
	Проектируемый нефтепровод		
	Земли сельскохозяйственного назначения		
	Земли населенных пунктов		

Примечание:
Настоящим проектом не предполагается изъятие земельных участков для государственных и муниципальных нужд.

Система координат: МСК-16 (зона 2)

						13644-ППТ-МО-СИ-ГЧ			
						Обустройство Ново-Елховского нефтяного месторождения. НГДУ "Елховнефть". 2023			
Изм.	Кол.уч.	Лист	№ док.	Подп.	Дата	Проект планировки территории. Материалы по обоснованию	Стадия	Лист	Листов
Разраб.		Зачинковский		<i>Зачинковский</i>	02.24		ППТ	14	21
Проверил		Янашев Д.		<i>Янашев Д.</i>	02.24				
Н. контр.						Схема использования территории в период подготовки проекта планировки Масштаб 1:1000	000 "ПК Стройпроектнадзор"		

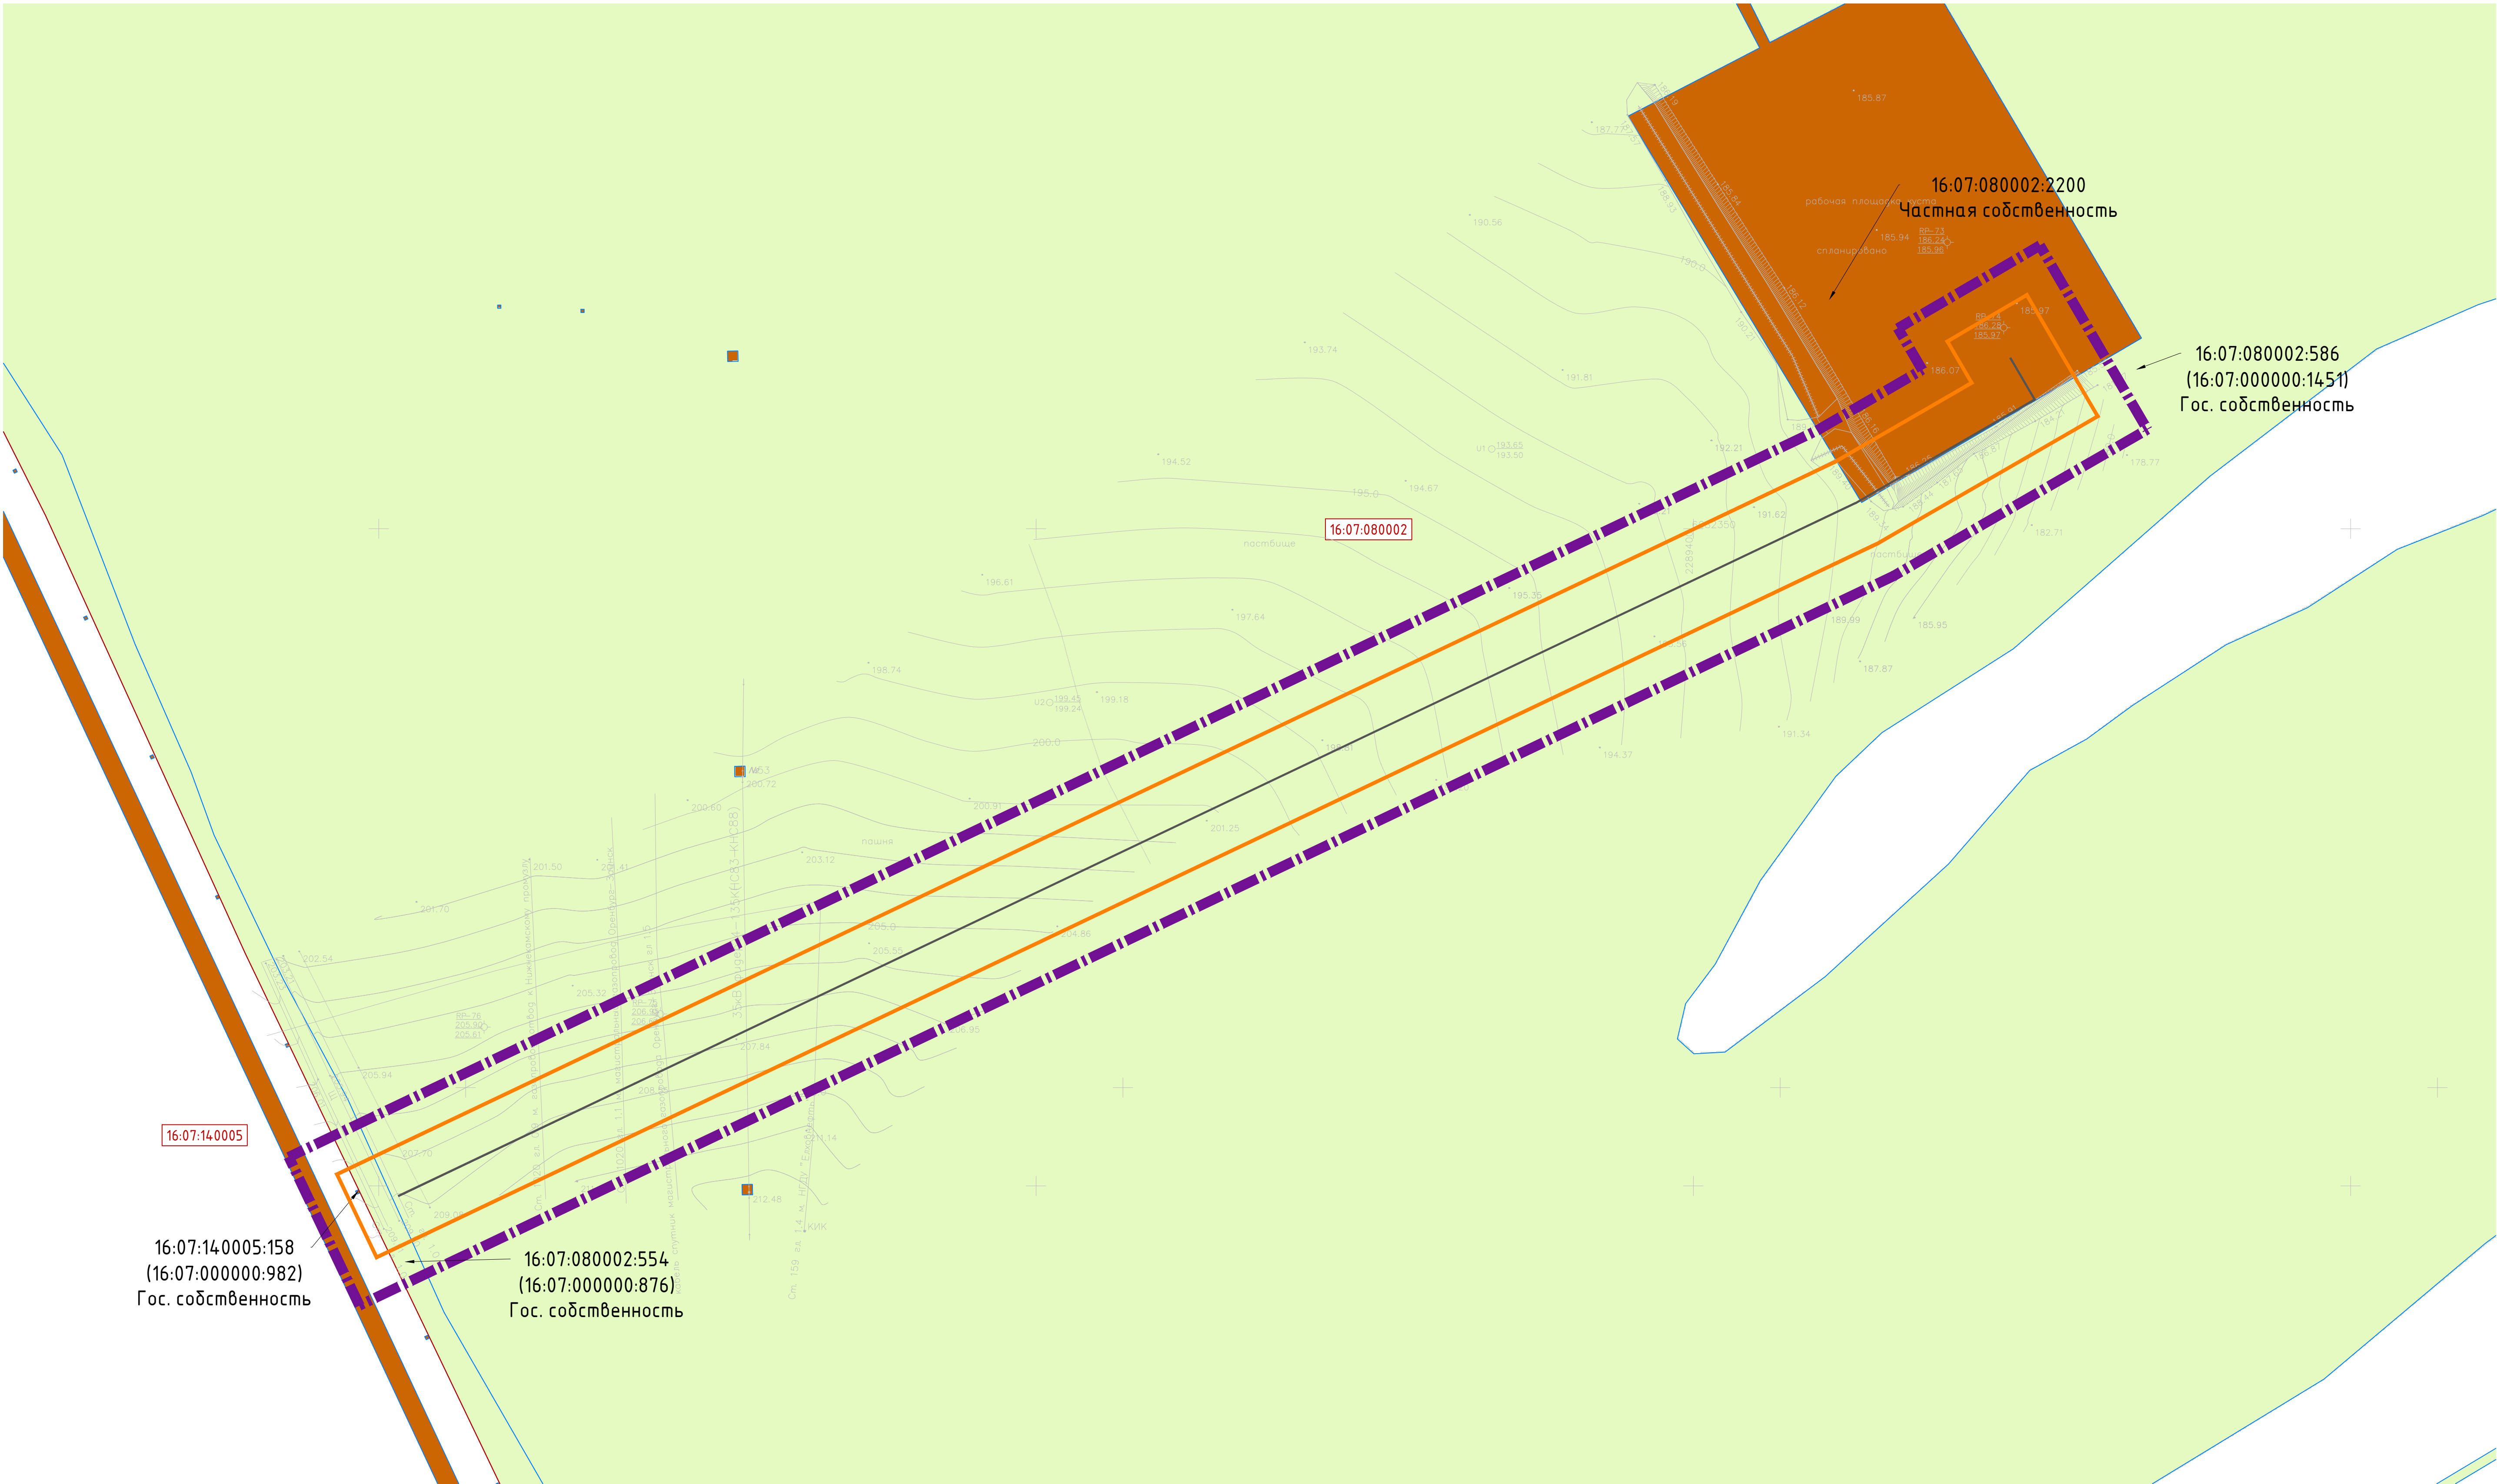

16:07:140005

16:07:140005:158
(16:07:000000:982)
Гос. собственность

16:07:080002:554
(16:07:000000:876)
Гос. собственность

16:07:080002

16:07:080002:2200
Частная собственность

16:07:080002:586
(16:07:000000:1451)
Гос. собственность

УСЛОВНЫЕ ОБОЗНАЧЕНИЯ



Граница территории, в отношении которой осуществляется подготовка проекта планировки

16:31:010203:329

Номер существующего земельного участка, учтенного в Едином государственном реестре недвижимости



Граница зон планируемого размещения линейных объектов



Границы существующих земельных участков, учтенных в Едином государственном реестре недвижимости

16:07:240001


Номер кадастрового квартала




Земли промышленности, энергетики, транспорта, связи, радиовещания, телевидения, информатики, земли для обеспечения космической деятельности, земли обороны, безопасности и земли иного специального назначения



Проектируемый нефтепровод

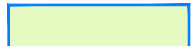

Земли сельскохозяйственного назначения

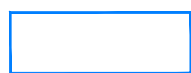

Категория земель не установлена




Граница кадастрового квартала

Примечание:
Настоящим проектом не предполагается изъятие земельных участков для государственных и муниципальных нужд.

Система координат : МСК-16 (зона 2)

						13644-ППТ-МО-СИ-ГЧ			
						Обустройство Ново-Елховского нефтяного месторождения. НГДУ "Елховнефть". 2023			
Изм.	Кол. изм.	Лист	№ док.	Подп.	Дата	Проект планировки территории. Материалы по обоснованию	Стадия	Лист	Листов
Разраб.		Зачинковский		<i>Зачинковский</i>	02.24		ППТ	15	21
Проверил		Янашев Д.		<i>Янашев Д.</i>	02.24	Схема использования территории в период подготовки проекта планировки Масштаб 1:1000	ООО "ПК Стройпроектнадзор"		
Н. контр.									

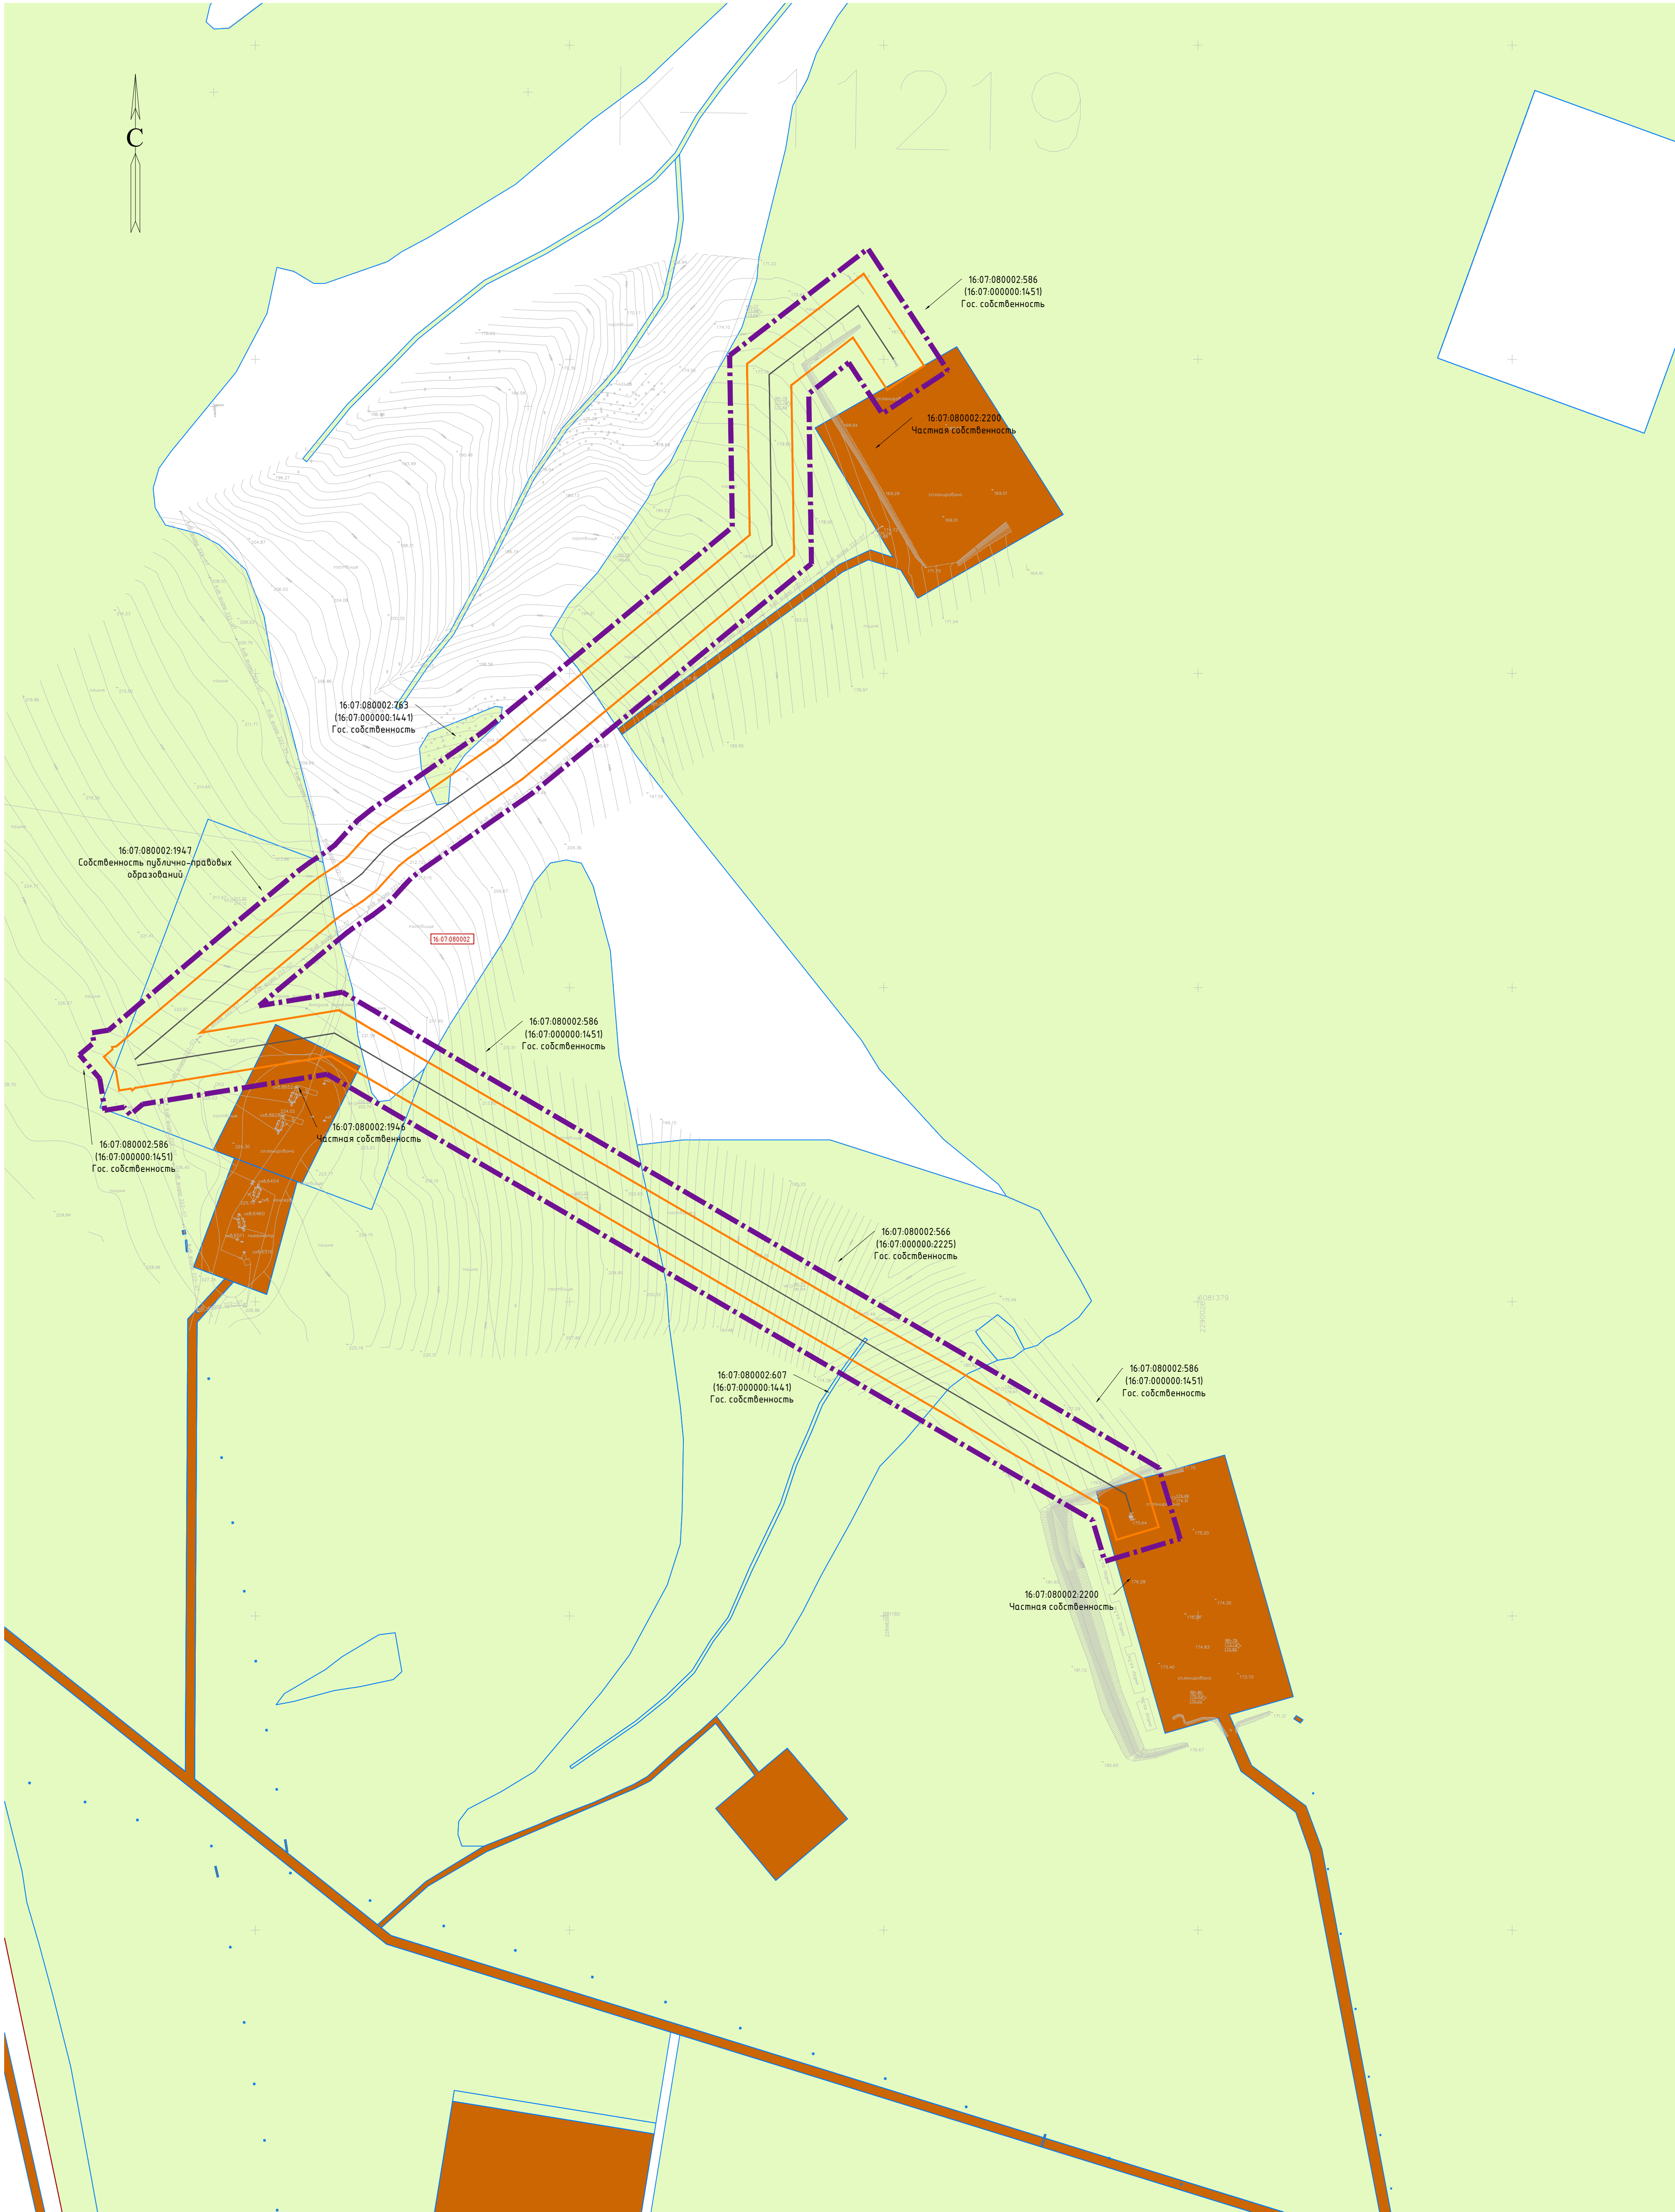


УСЛОВНЫЕ ОБОЗНАЧЕНИЯ			
	Граница территории, в отношении которой осуществляется подготовка проекта планировки	16:31:010203:329	Номер существующего земельного участка, учтенного в Едином государственном реестре недвижимости
	Граница зон планируемого размещения линейных объектов		Границы существующих земельных участков, учтенных в Едином государственном реестре недвижимости
	Номер кадастрового квартала		Земли промышленности, энергетики, транспорта, связи, радиовещания, телевидения, информатики, земли для обеспечения космической деятельности, земли обороны, безопасности и земли иного специального назначения
	Проектируемый нефтепровод		Категория земель не установлена
	Земли сельскохозяйственного назначения		

Примечание:
Настоящим проектом не предполагается изъятие земельных участков для государственных и муниципальных нужд.

Система координат : МСК-16 (зона 2)

13644-ППТ-МО-СИ-ГЧ					
Обустройство Ново-Елховского нефтяного месторождения. НГДУ "Елховнефть". 2023					
Изм.	Кол.уч.	Лист	№ док.	Подп.	Дата
Разраб.	Заичковски	0224			
Проверил	Янашев Д.	0224			
Н. контр.					
Проект планировки территории. Материалы по обоснованию				Стадия	Лист
				ППТ	16
					21
Схема использования территории в период подготовки проекта планировки				000 "ПК Стройпроектназор"	
Масштаб 1:2000					
Копировал				Формат А1	

Инв. № подл.	Подпись и дата	Взам. инв. №	Инв. № дубл.	Подп. и дата

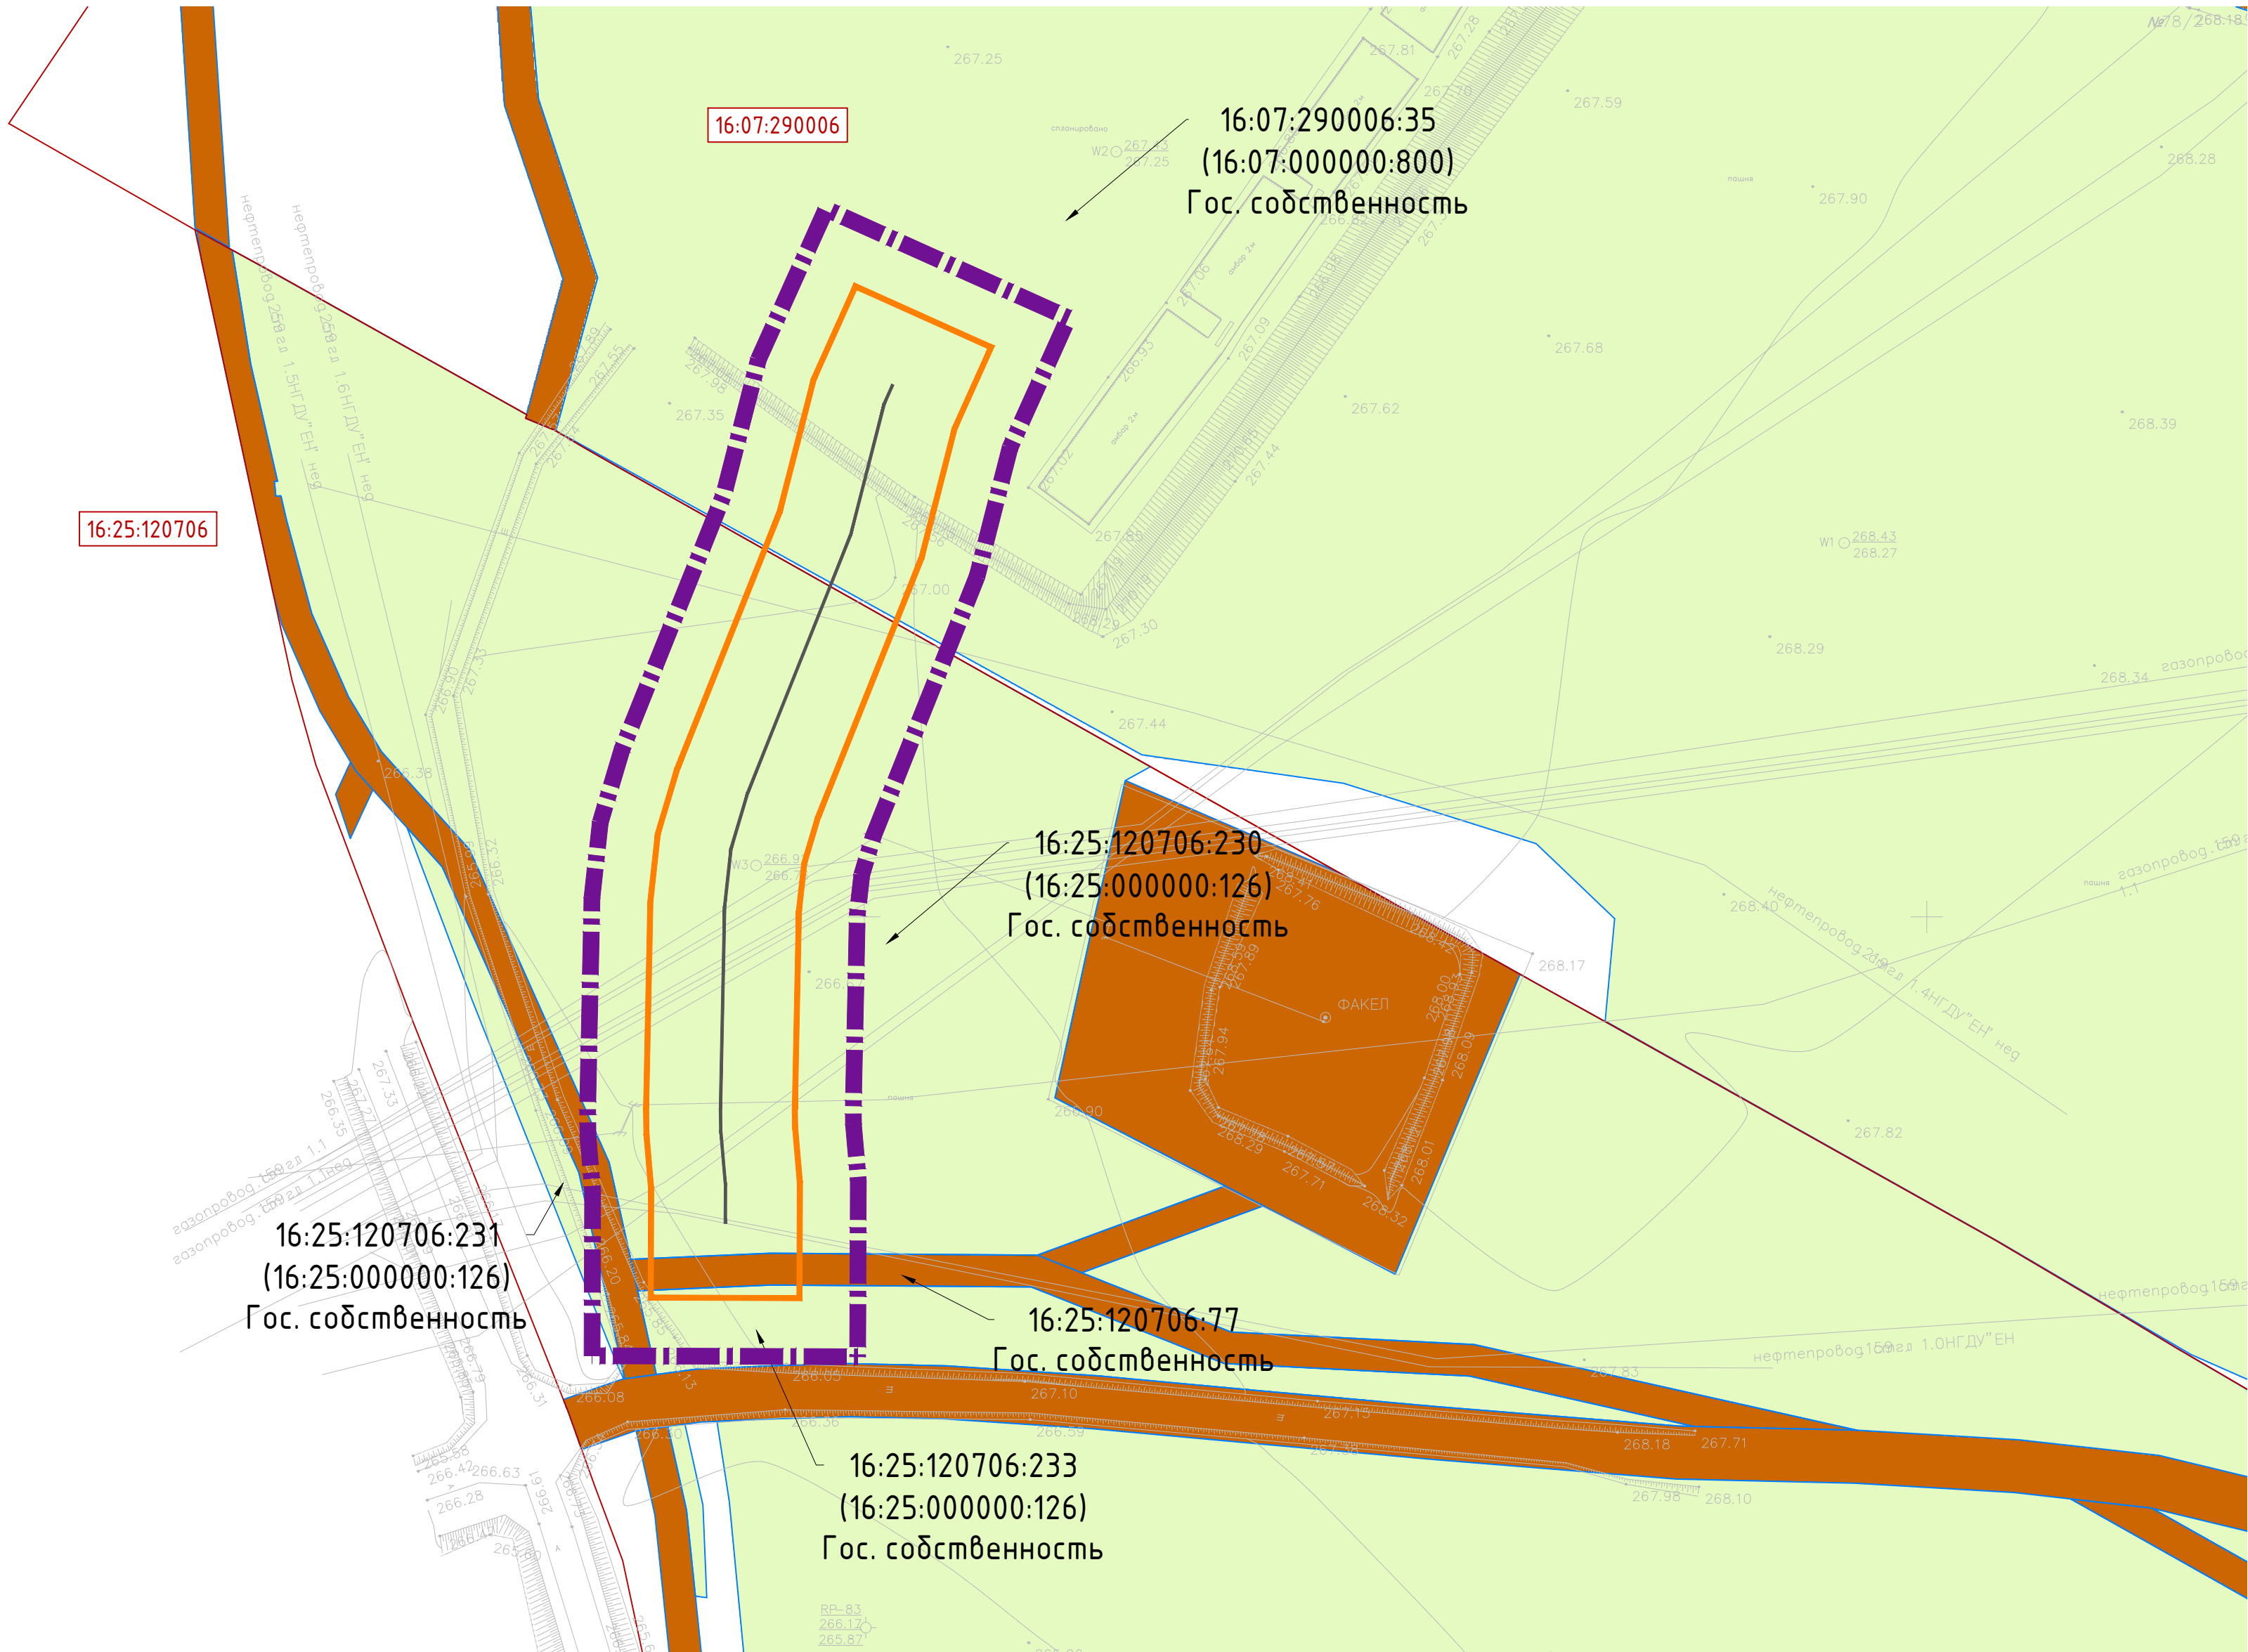

УСЛОВНЫЕ ОБОЗНАЧЕНИЯ



Граница территории, в отношении которой осуществляется подготовка проекта планировки

16:31:010203:329

Номер существующего земельного участка, учтенного в Едином государственном реестре недвижимости



Граница зон планируемого размещения линейных объектов



Границы существующих земельных участков, учтенных в Едином государственном реестре недвижимости

16:07:240001


Номер кадастрового квартала



Земли промышленности, энергетики, транспорта, связи, радиовещания, телевидения, информатики, земли для обеспечения космической деятельности, земли обороны, безопасности и земли иного специального назначения



Проектируемый нефтепровод

 

Земли сельскохозяйственного назначения

Категория земель не установлена




Граница кадастрового квартала

Примечание:
Настоящим проектом не предполагается изъятие земельных участков для государственных и муниципальных нужд.

Система координат : МСК-16 (зона 2)

						13644-ППТ-МО-СИ-ГЧ			
						Обустройство Ново-Елховского нефтяного месторождения. НГДУ "Елховнефть". 2023			
Изм.	Кол.уч.	Лист	№ док.	Подп.	Дата	Проект планировки территории. Материалы по обоснованию	Стадия	Лист	Листов
Разраб.				Зай	02.24		ППТ	17	21
Проверил			Ямашев Д.	Д	02.24	Схема использования территории в период подготовки проекта планировки Масштаб 1:1000	ООО "ПК Стройпроектнадзор"		
Н. контр.									

Инв. № подл.	Подпись и дата	Взам. инв. №	Инв. № дубл.	Подп. и дата

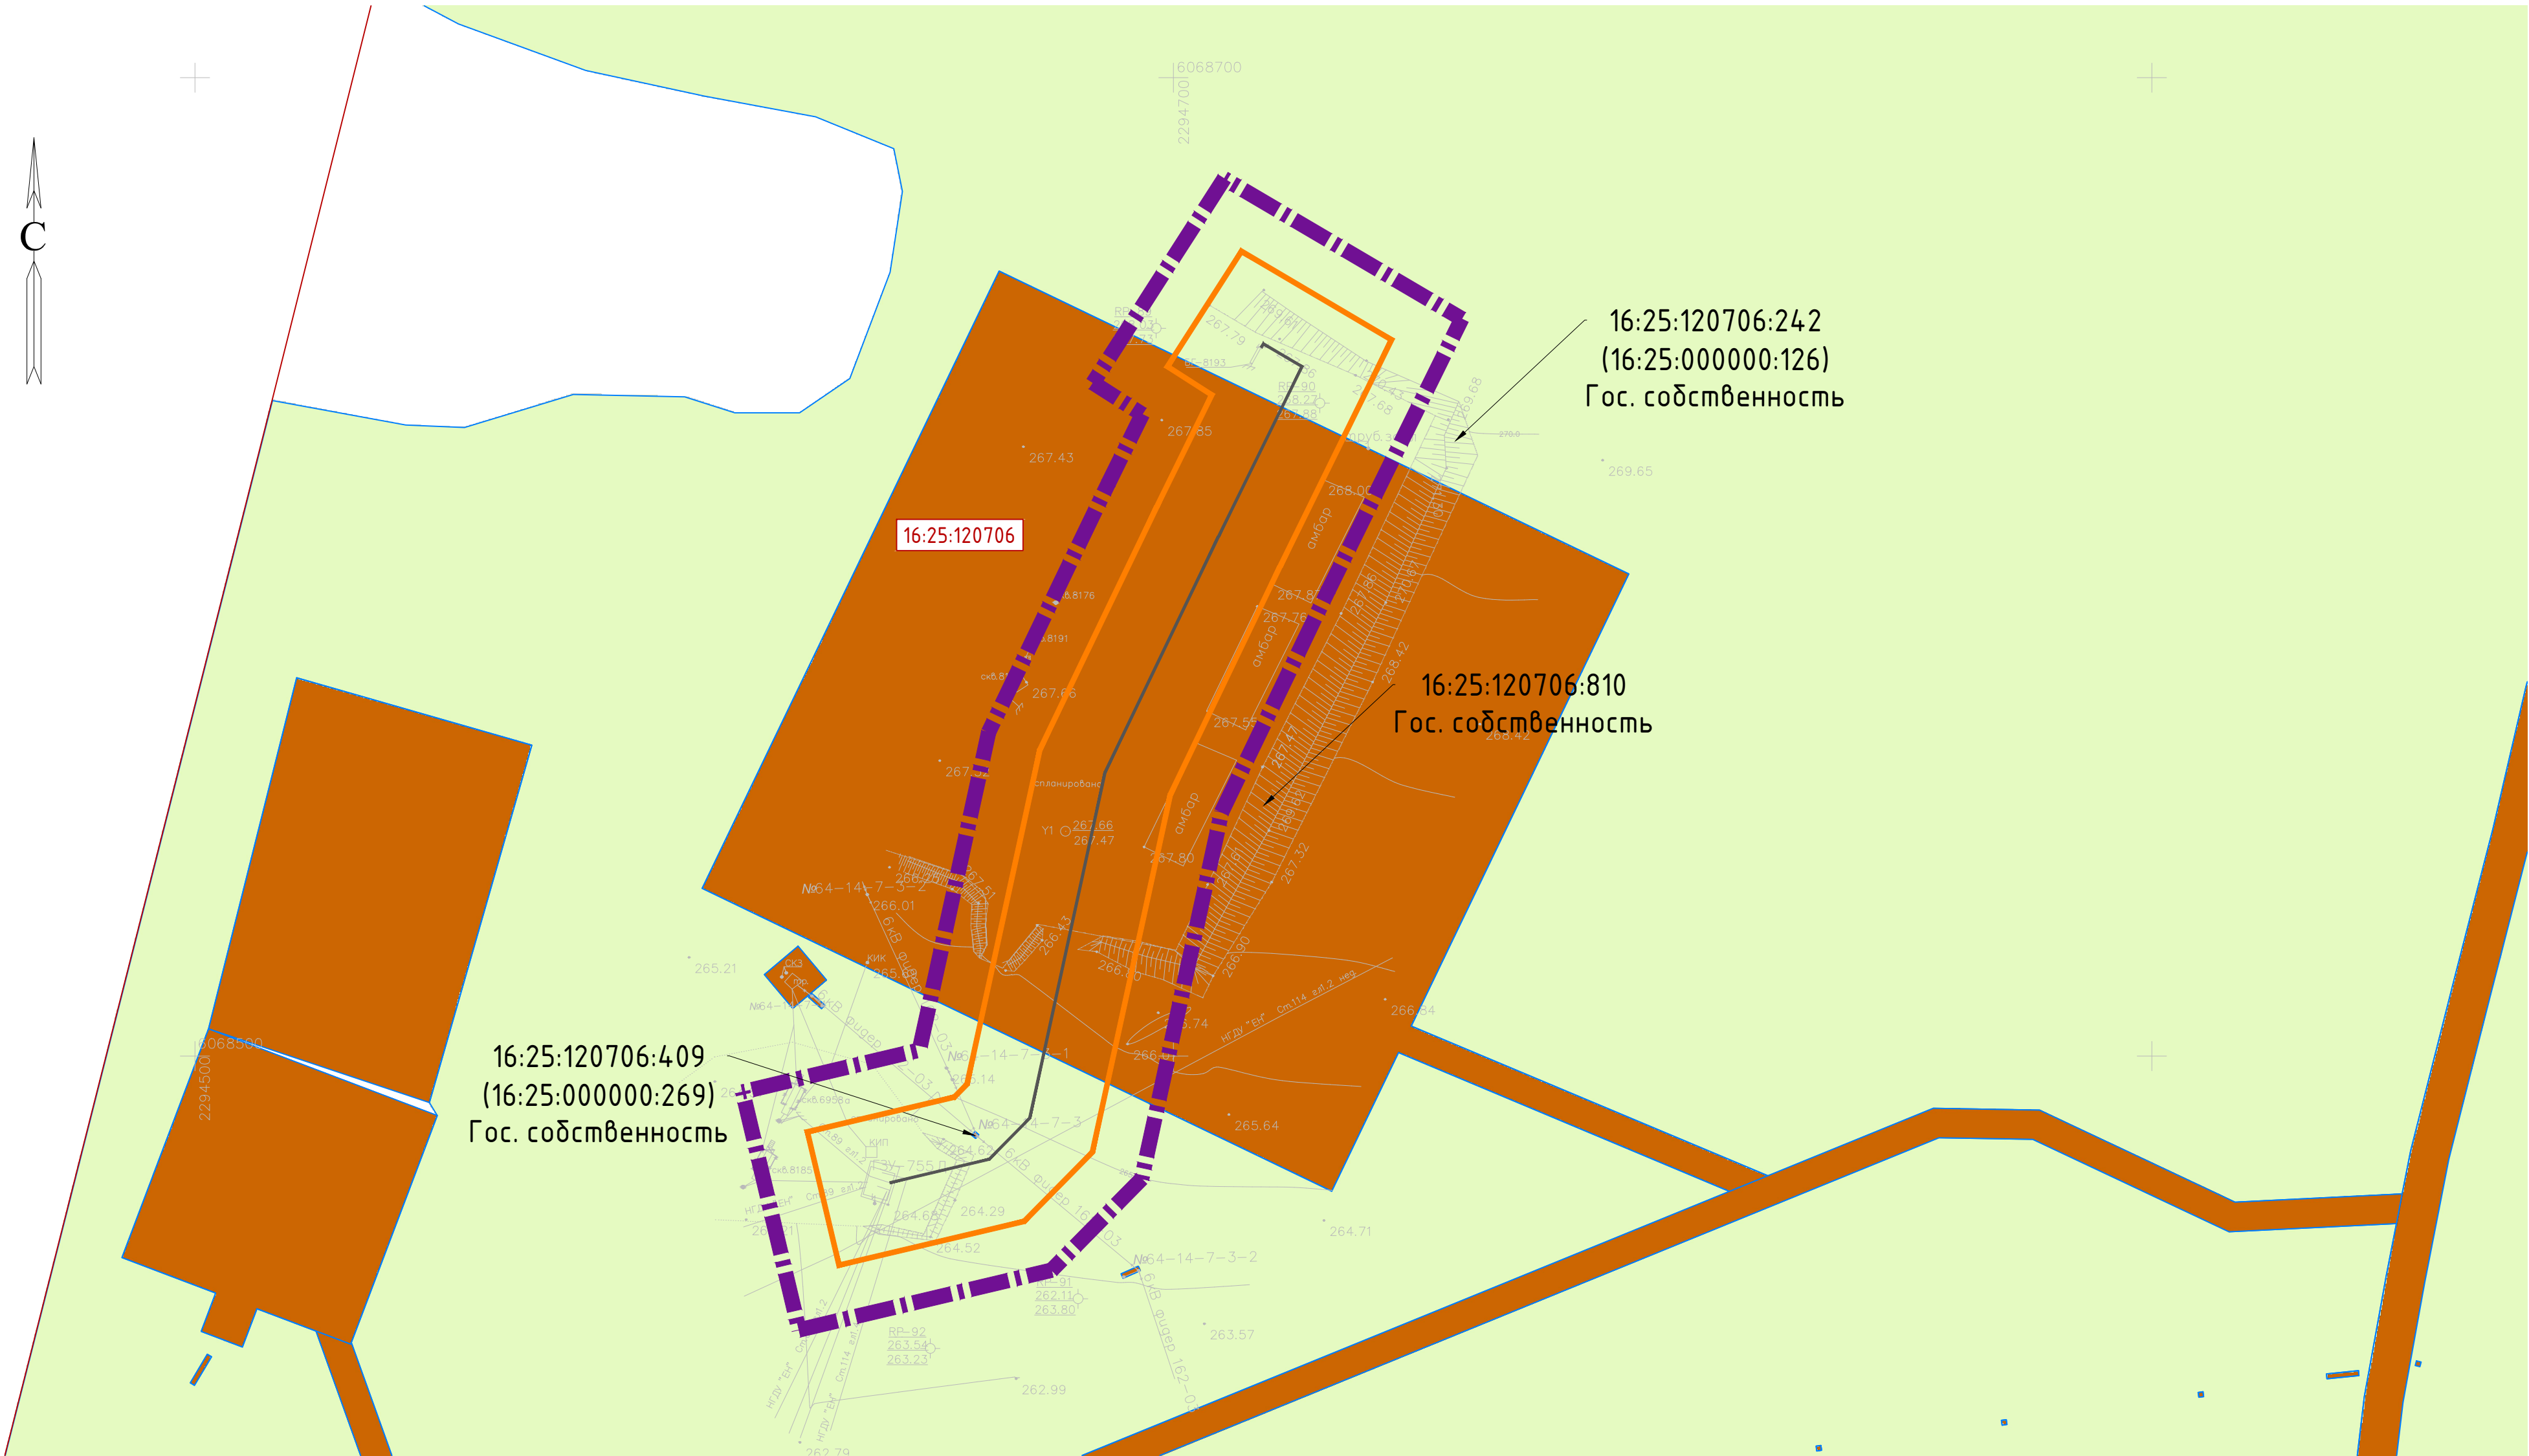


УСЛОВНЫЕ ОБОЗНАЧЕНИЯ			
	Граница территории, в отношении которой осуществляется подготовка проекта планировки	16:31:010203:329	Номер существующего земельного участка, учтенного в Едином государственном реестре недвижимости
	Граница зон планируемого размещения линейных объектов		Границы существующих земельных участков, учтенных в Едином государственном реестре недвижимости
	Номер кадастрового квартала		Земли промышленности, энергетики, транспорта, связи, радиовещания, телевидения, информатики, земли для обеспечения космической деятельности, земли обороны, безопасности и земли иного специального назначения
	Проектируемый нефтепровод		Земли сельскохозяйственного назначения
	Граница кадастрового квартала		

Примечание:
Настоящим проектом не предполагается изъятие земельных участков для государственных и муниципальных нужд.

Система координат : МСК-16 (зона 2)

						13644 - ППТ-МО-СИ-ГЧ			
						Обустройство Ново-Елховского нефтяного месторождения. НГДУ "Елховнефть". 2023			
Изм.	Кол. уч.	Лист	№ док.	Подп.	Дата	Проект планировки территории. Материалы по обоснованию	Стадия	Лист	Листов
Разраб.		Зайнчковский		30.01	02.24		ППТ	19	21
Проверил		Ямашев Д.			02.24	Схема использования территории в период подготовки проекта планировки Масштаб 1:1000	ООО "ПК Стройпроектнадзор"		
Н. контр.									

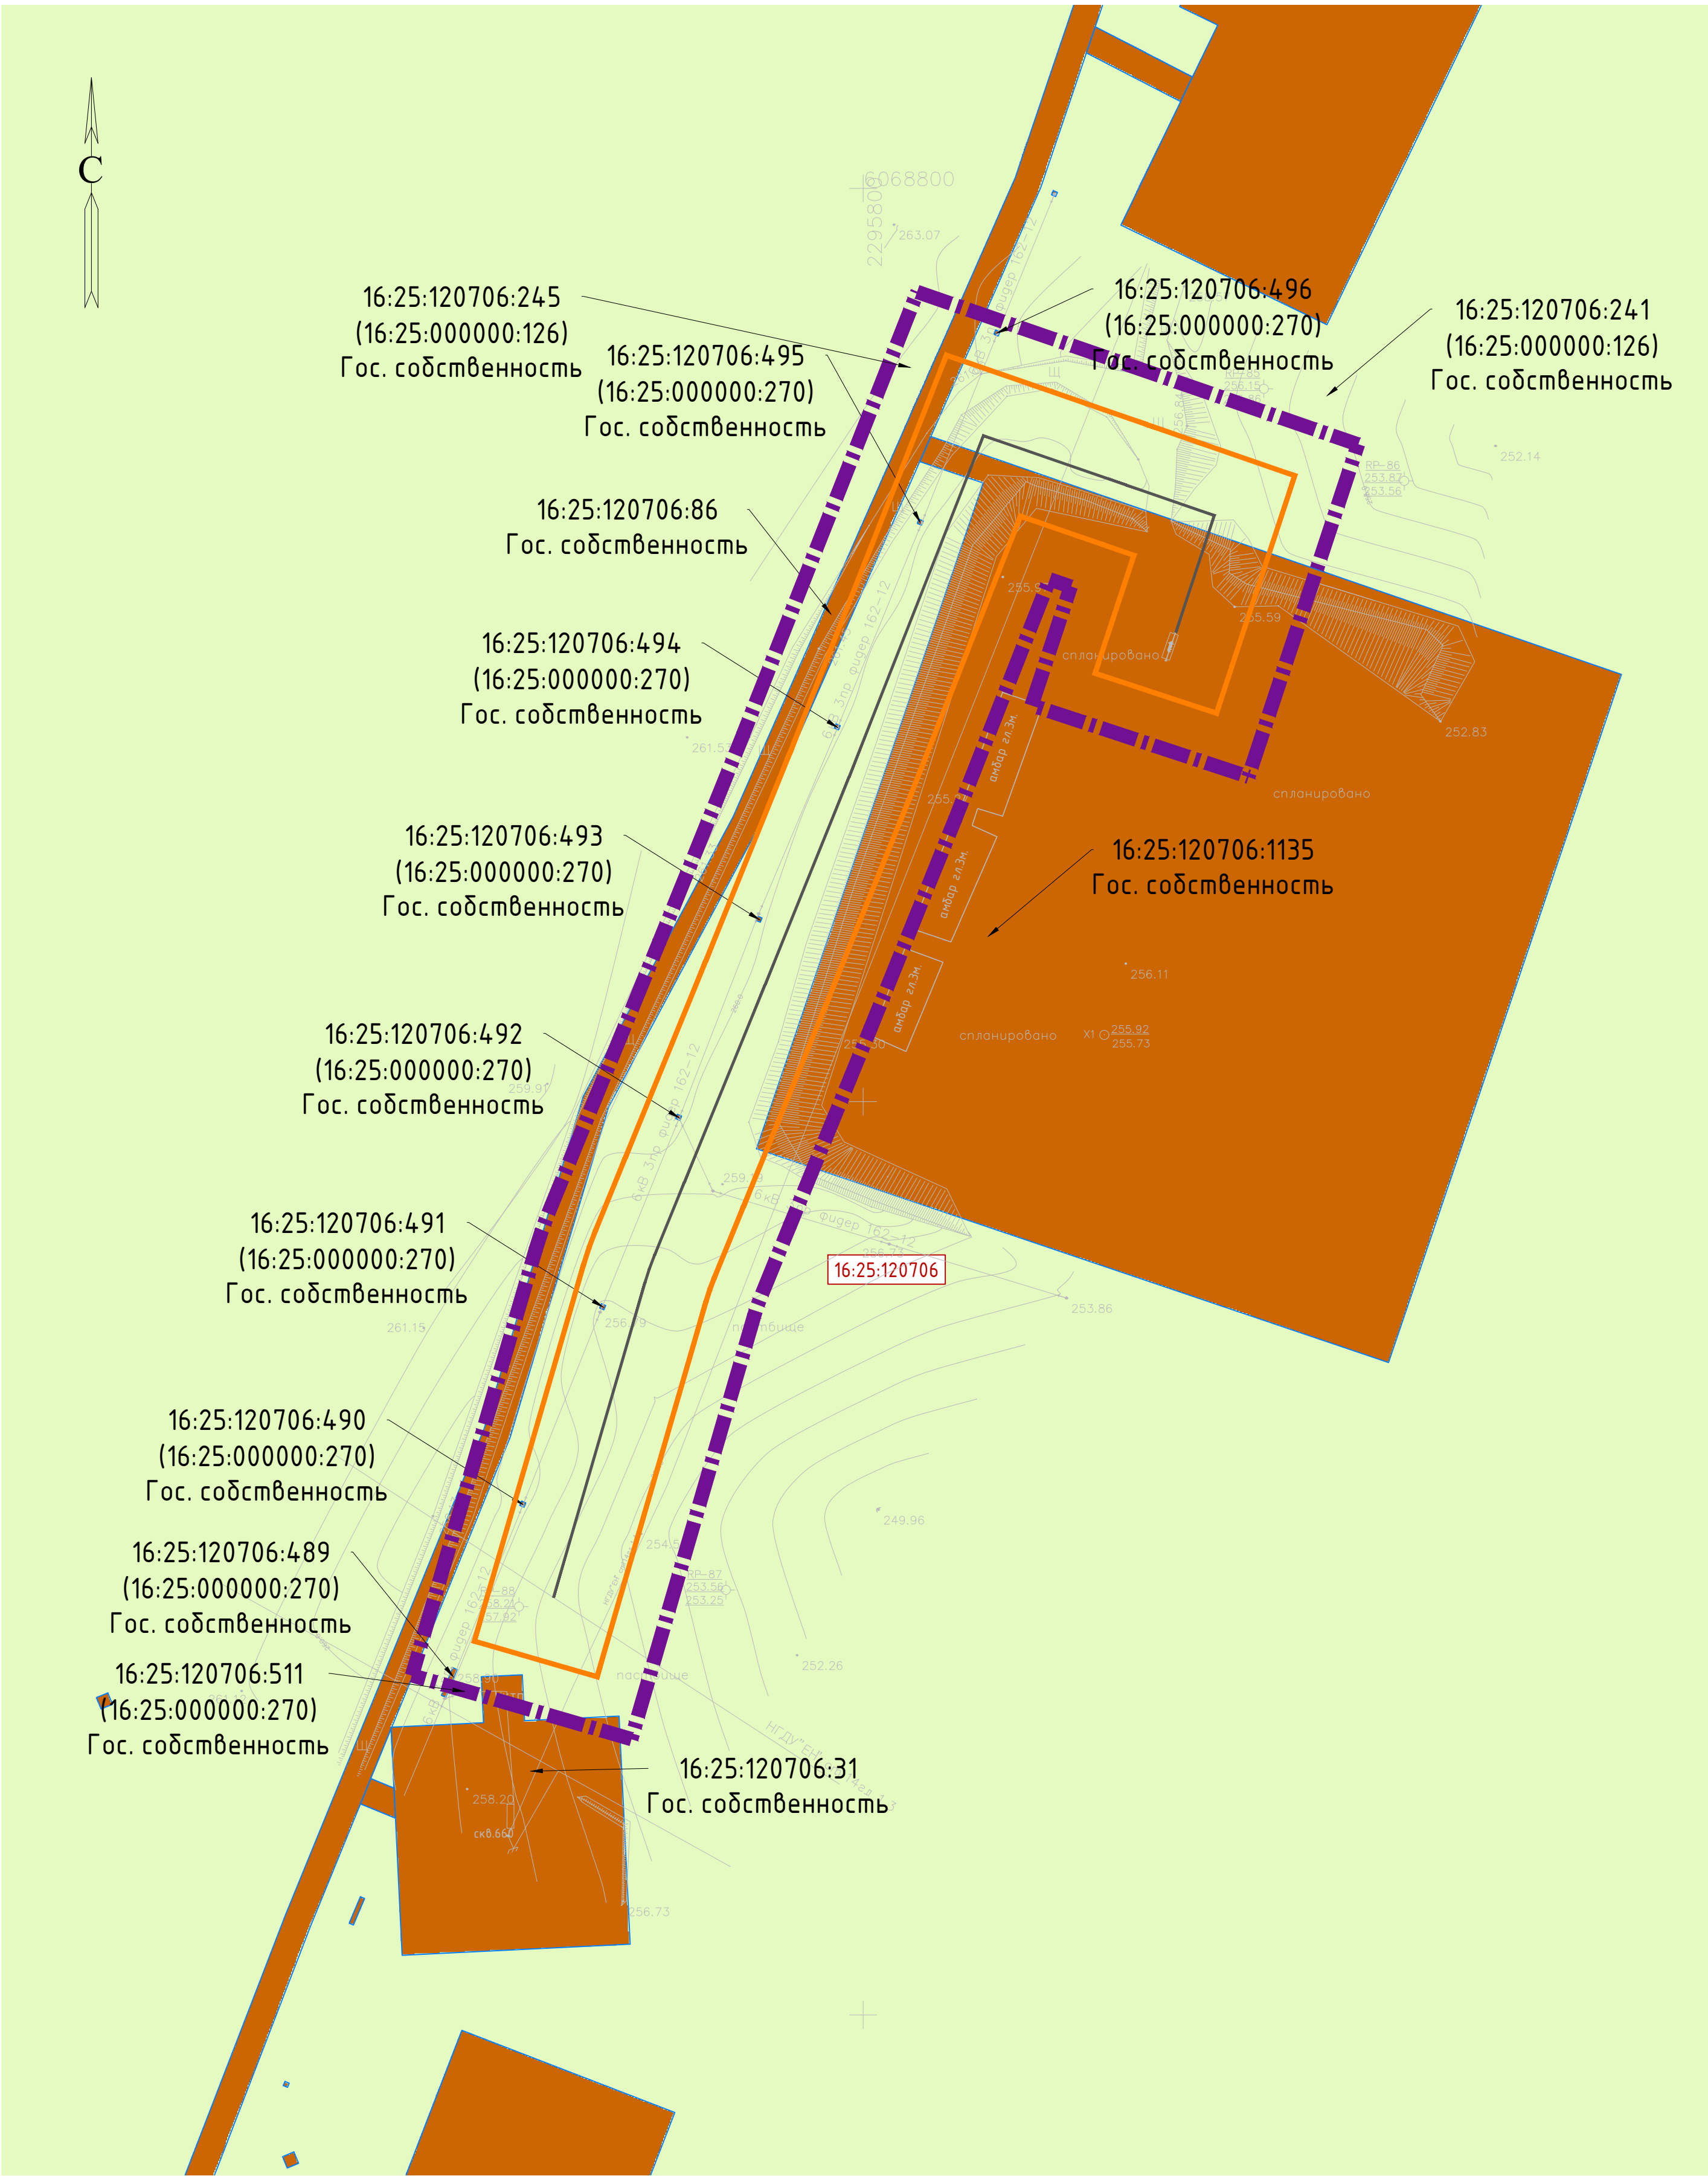

УСЛОВНЫЕ ОБОЗНАЧЕНИЯ



Граница территории, в отношении которой осуществляется подготовка проекта планировки



Граница зон планируемого размещения линейных объектов



Номер кадастрового квартала

16:31:010203:329


Номер существующего земельного участка, учтенного в Едином государственном реестре недвижимости



Границы существующих земельных участков, учтенных в Едином государственном реестре недвижимости



Проектируемый нефтепровод

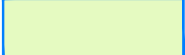

Земли сельскохозяйственного назначения



Земли промышленности, энергетики, транспорта, связи, радиовещания, телевидения, информатики, земли для обеспечения космической деятельности, земли обороны, безопасности и земли иного специального назначения

Примечание:
Настоящим проектом не предполагается изъятие земельных участков для государственных и муниципальных нужд.


Система координат : МСК-16 (зона 2)

						13644-ППТ-МО-СИ-ГЧ			
						Обустройство Ново-Елховского нефтяного месторождения. НГДУ "Елховнефть". 2023			
Изм.	Кол. уч.	Лист	№ док.	Подп.	Дата	Проект планировки территории. Материалы по обоснованию	Стадия	Лист	Листов
Разраб.		Заинчковский		Зай	02.24		ППТ	20	21
Проверил		Ямашев Д.			02.24	Схема использования территории в период подготовки проекта планировки Масштаб 1:1000	ООО "ПК Стройпроектнадзор"		
Н. контр.									

Копировал

Формат А2

Инв. № подл.	Подпись и дата	Взам. инв. №	Инв. № дубл.	Подп. и дата

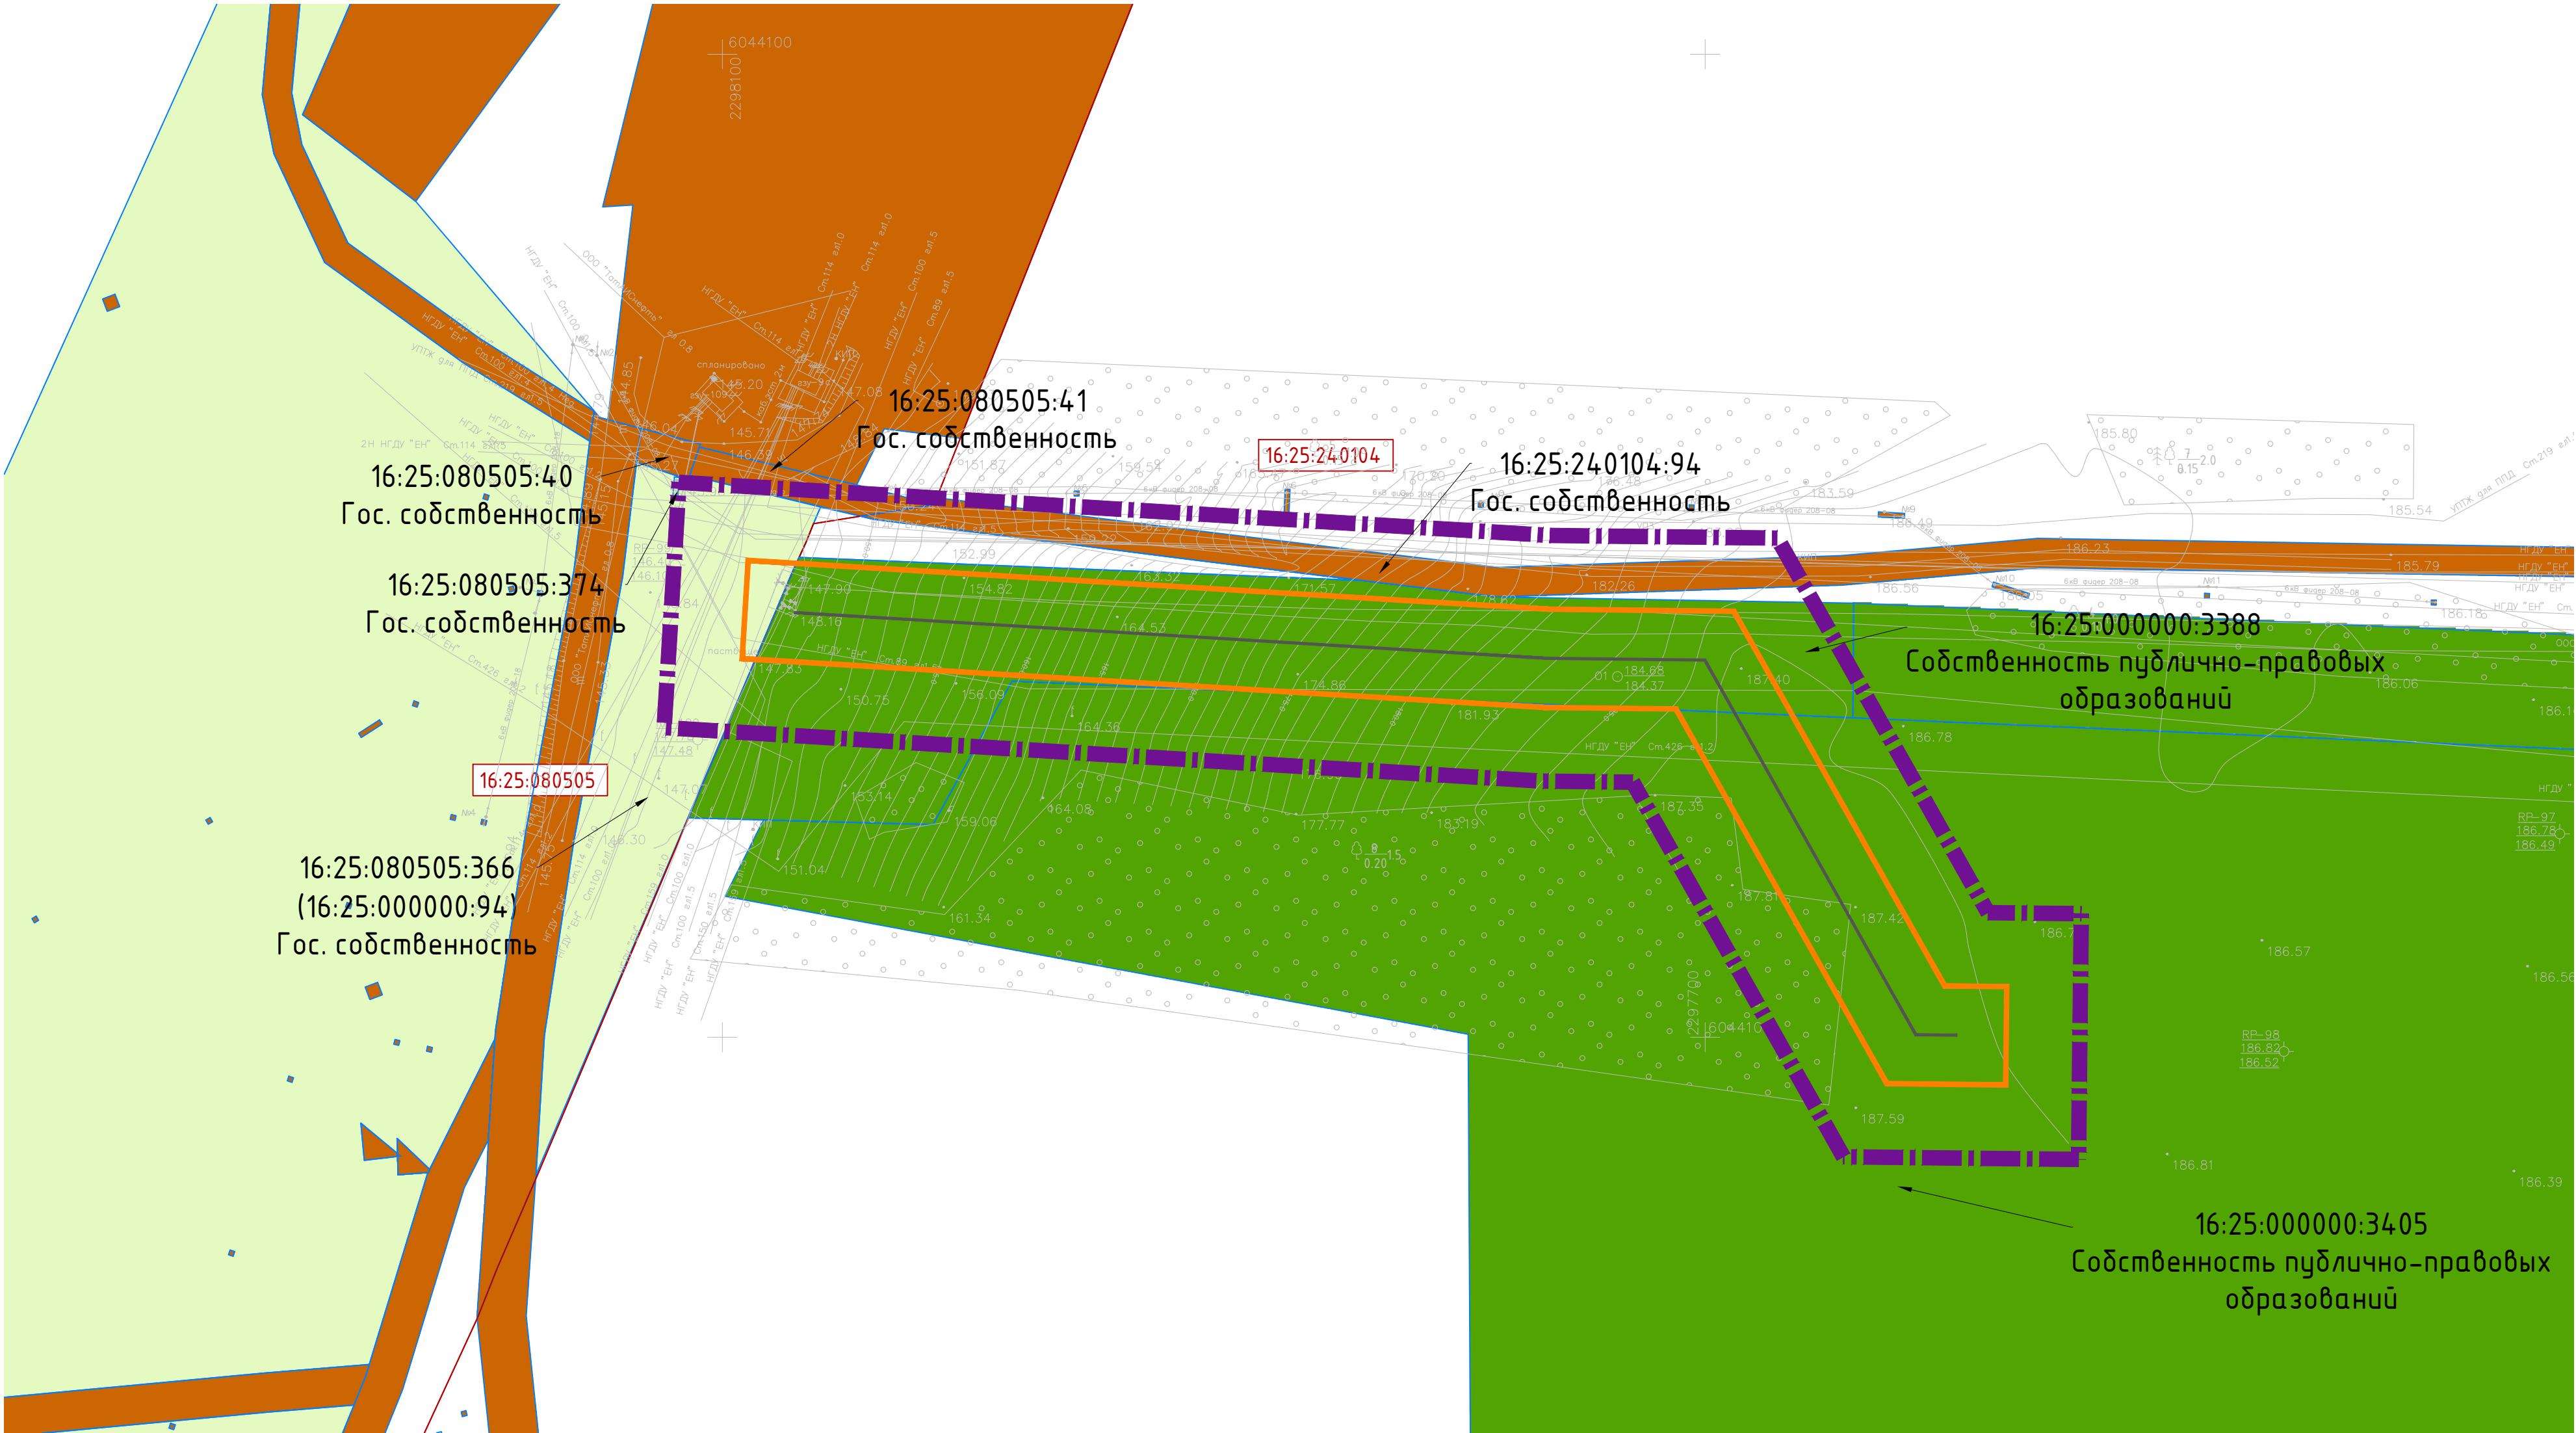

УСЛОВНЫЕ ОБОЗНАЧЕНИЯ



Граница территории, в отношении которой осуществляется подготовка проекта планировки

16:31:010203:329

Номер существующего земельного участка, учтенного в Едином государственном реестре недвижимости



Граница зон планируемого размещения линейных объектов



Границы существующих земельных участков, учтенных в Едином государственном реестре недвижимости

16:07:240001

Номер кадастрового квартала




Земли лесного фонда



Проектируемый нефтепровод



Граница кадастрового квартала

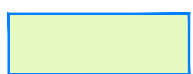

Земли сельскохозяйственного назначения



Земли промышленности, энергетики, транспорта, связи, радиовещания, телевидения, информатики, земли для обеспечения космической деятельности, земли обороны, безопасности и земли иного специального назначения




Категория земель не установлена

Примечание:
Настоящим проектом не предполагается изъятие земельных участков для государственных и муниципальных нужд.

Система координат : МСК-16 (зона 2)

						13644-ППТ-МО-СИ-ГЧ			
						Обустройство Ново-Елховского нефтяного месторождения. НГДУ "Елховнефть". 2023			
Изм.	Кол. уч.	Лист	№ док.	Подп.	Дата	Проект планировки территории. Материалы по обоснованию	Стадия	Лист	Листов
Разраб.	Зайнчковский	3	02.24	Д.И.	02.24		ППТ	21	21
Проверил	Ямашев Д.					Схема использования территории в период подготовки проекта планировки Масштаб 1:1000	ООО "ПК Стройпроектнадзор"		
Н. контр.									

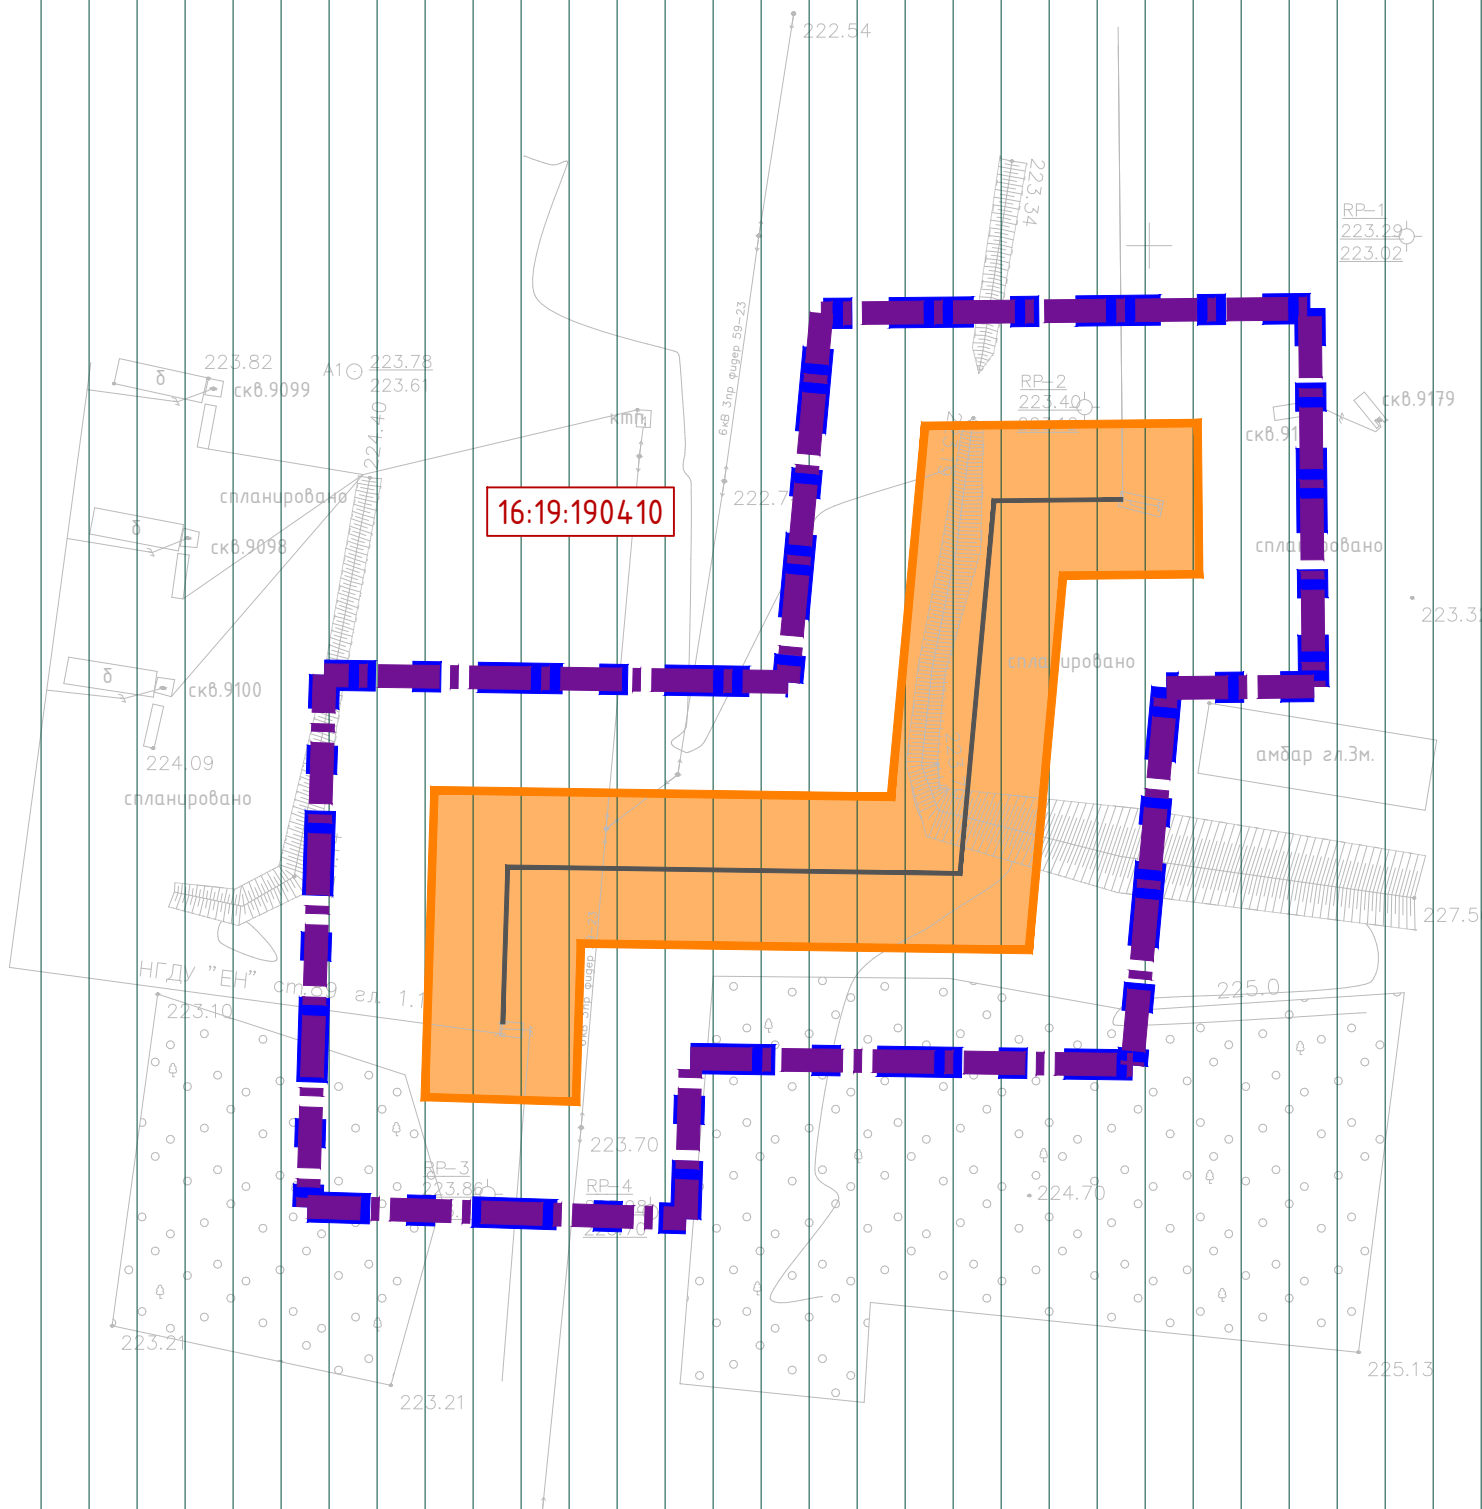

УСЛОВНЫЕ ОБОЗНАЧЕНИЯ



Граница территории, в отношении которой осуществляется подготовка проекта планировки



Охранная зона проектируемого нефтепровода 25 м



Граница зон планируемого размещения линейных объектов



Земли лесного фонда

16:07:24 0001

Номер кадастрового квартала




Проектируемый нефтепровод

Система координат : МСК-16 (зона 2)

						13644-ППТ-МО-СГ-ГЧ				
						Обустройство Ново-Елховского нефтяного месторождения. НГДУ "Елховнефть". 2023				
Изм.	Кол.уч.	Лист	№ док.	Подп.	Дата	Проект планировки территории. Материалы по обоснованию	Стадия	Лист	Листов	
Разраб.		Зайнчковский		30.01	02.24		ППТ	1	21	
Проверил		Ямашев Д.		30.01	02.24	Схема границ зон с особыми условиями использования территорий, особо охраняемых природных территорий, лесничеств. Масштаб 1:1000	ООО "ПК Стройпроектнадзор"			
Н. контр.										
Копировал						Формат А2				

Изд. №	Подпись и дата	Взам. инв. №	Инд. № докум.	Подп. и дата
Изд. №	Подпись и дата	Взам. инв. №	Инд. № докум.	Подп. и дата
Изд. №	Подпись и дата	Взам. инв. №	Инд. № докум.	Подп. и дата

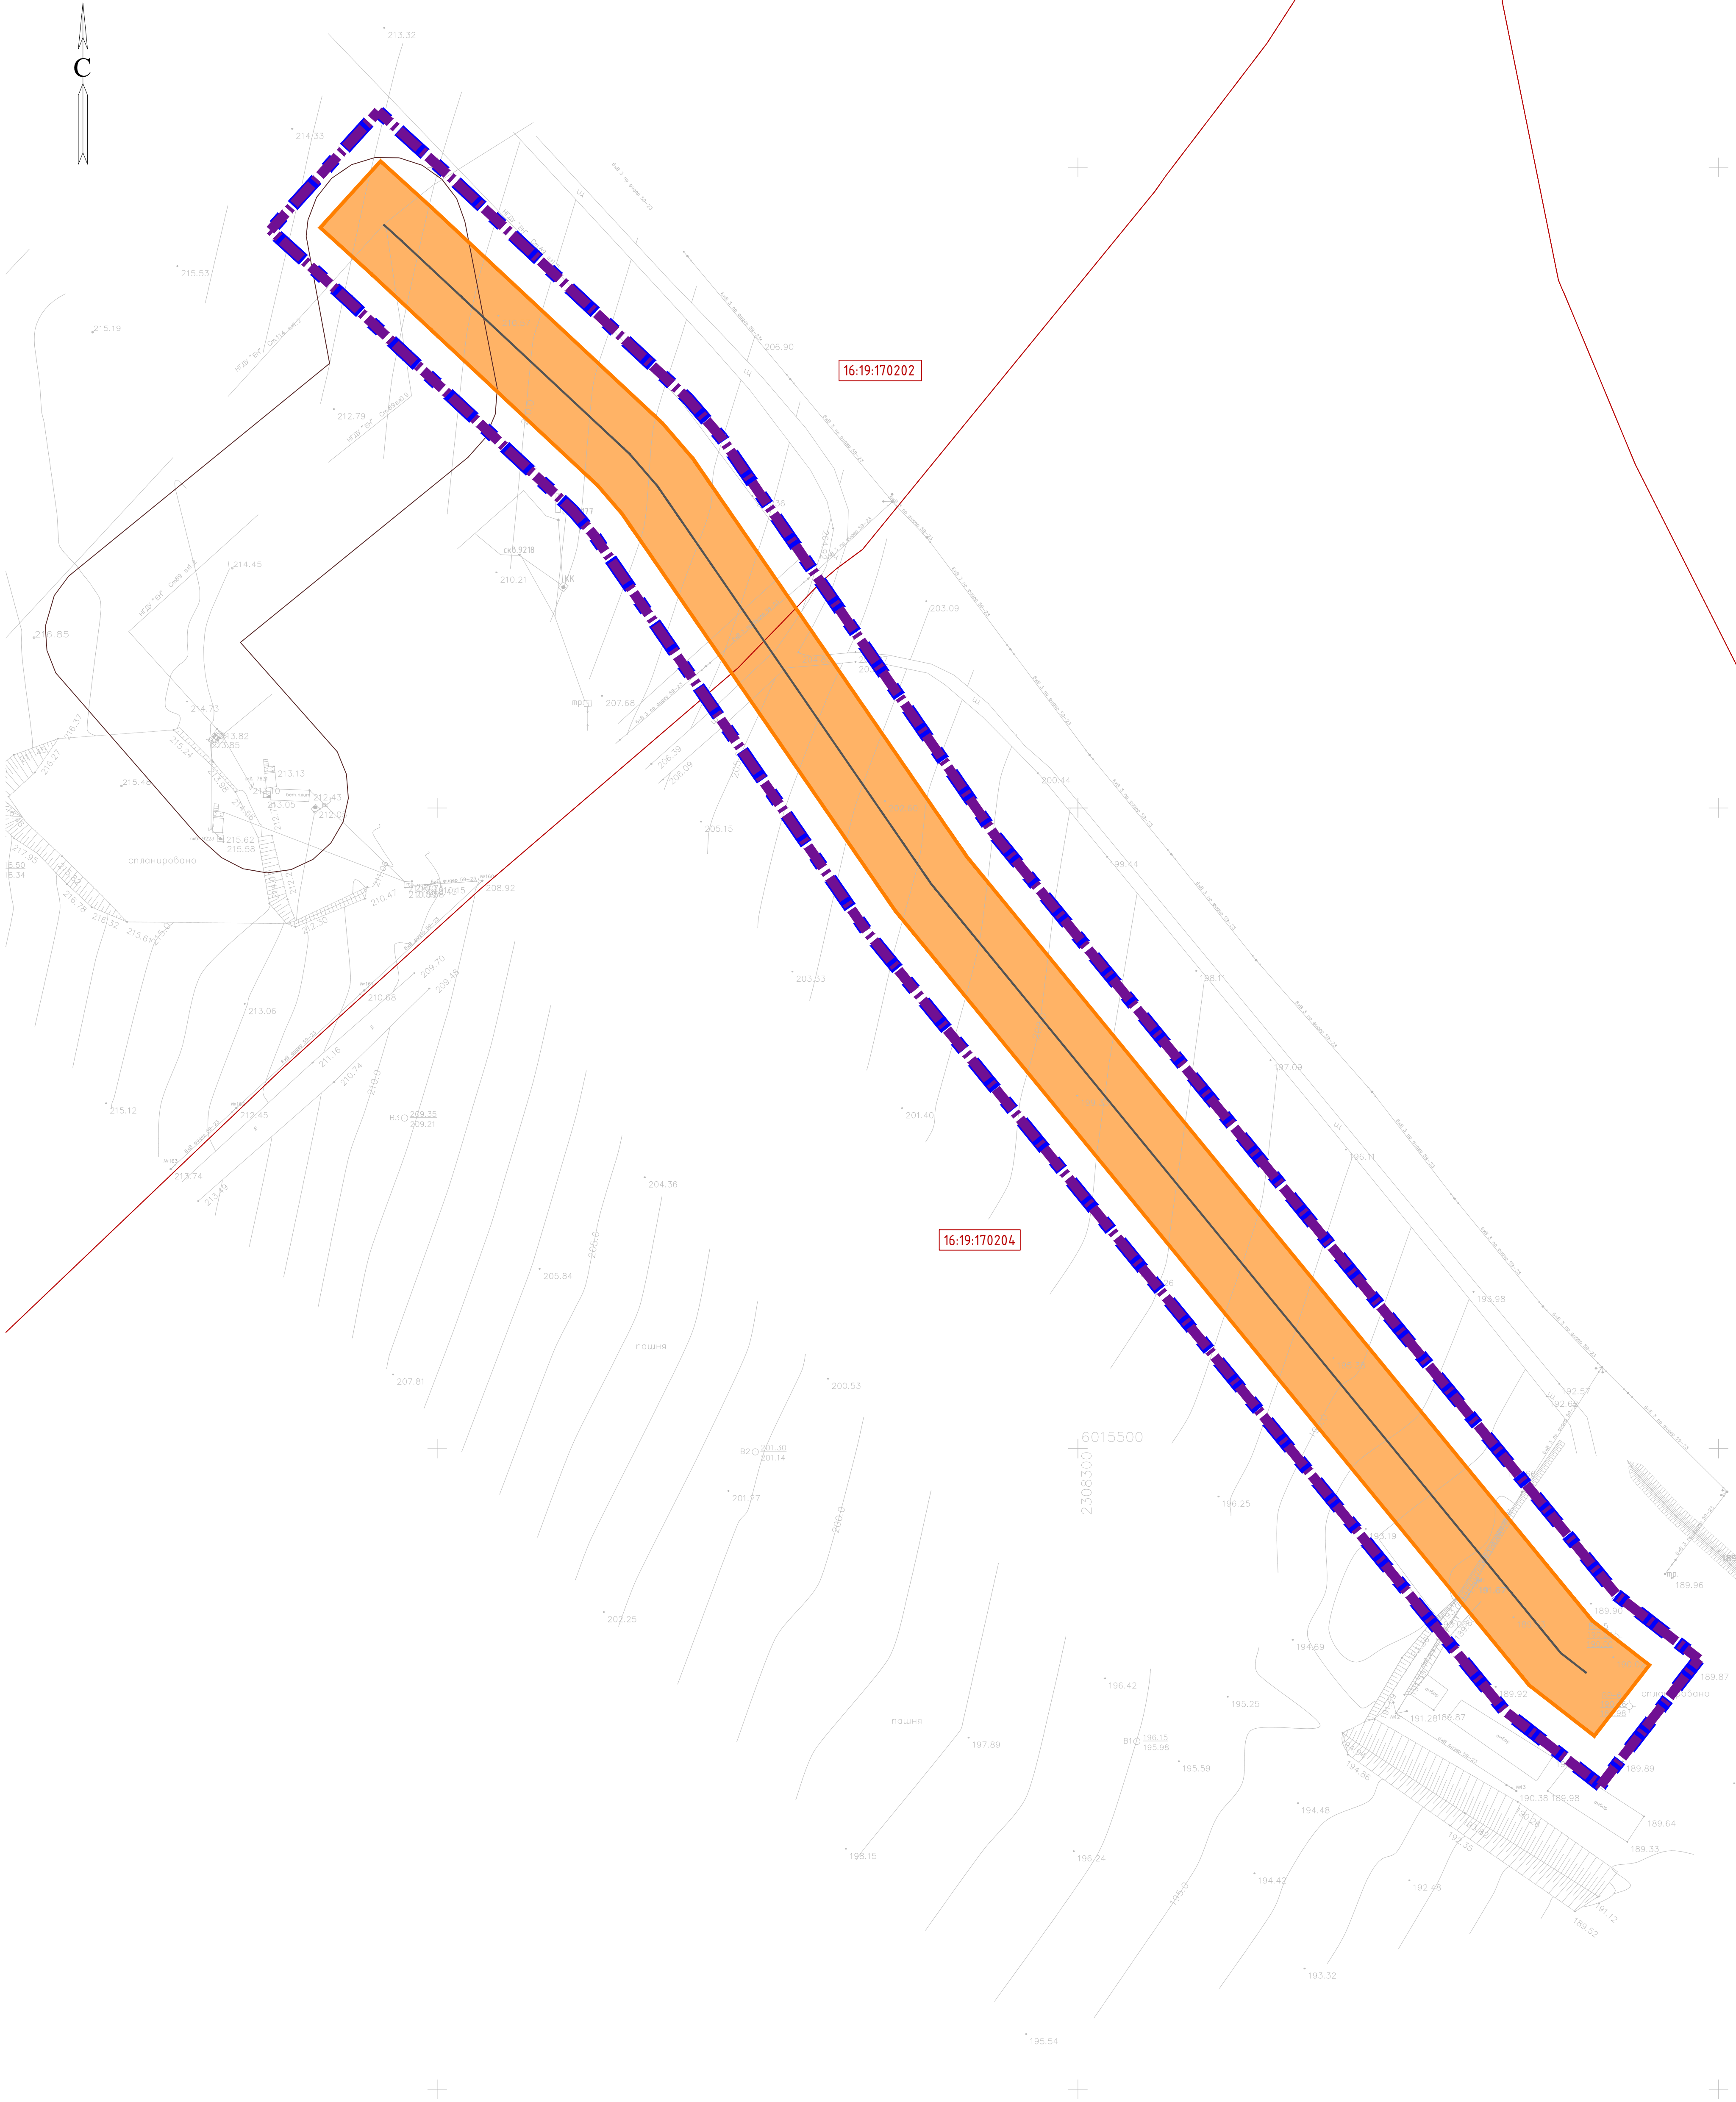

УСЛОВНЫЕ ОБОЗНАЧЕНИЯ



Граница территории, в отношении которой осуществляется подготовка проекта планировки



Охранная зона проектируемого нефтепровода 25 м



Граница зон планируемого размещения линейных объектов



Охранные зоны инженерных объектов и сетей

16:07:24.0001

Номер кадастрового квартала



Граница кадастрового квартала



Проектируемый нефтепровод

Система координат : МСК-16 (зона 2)

						13644-ППТ-МО-СГ-ГЧ			
						Обустройство Ново-Елховского нефтяного месторождения. НГДУ "Елховнефть". 2023			
Изм.	Кол.уч.	Лист	№ док.	Подп.	Дата	Проект планировки территории. Материалы по обоснованию	Стадия	Лист	Листов
Разраб.	Зачинковский			<i>Зачинковский</i>	0224		ППТ	2	21
Проверил	Янашев Д.			<i>Янашев Д.</i>	0224				
Н. контр.						Схема границ зон с особыми условиями использования территорий, особо охраняемых природных территорий, лесничеств. Масштаб 1:1000	ООО "ПК Стройпроектназор"		




УСЛОВНЫЕ ОБОЗНАЧЕНИЯ

- Граница территории, в отношении которой осуществляется подготовка проекта планировки
- Граница зон планируемого размещения линейных объектов
- Номер кадастрового квартала
- Охранная зона проектируемого нефтепровода 25 м
- Охранные зоны инженерных объектов и сетей
- Граница кадастрового квартала
- Проектируемый нефтепровод

Система координат : МСК-16 (зона 2)

						13644 - ППТ-МО-СГ-ГЧ			
						Обустройство Ново-Елховского нефтяного месторождения. НГД "Елховнефть". 2023			
Изм.	Кол. изм.	Лист	№ док.	Подп.	Дата	Проект планировки территории. Материалы по обоснованию	Стадия	Лист	Листов
Разраб.			Заичниковский		0224		ППТ	3	21
Проверил			Ямашев Д.		0224				
Н. контр.						Схема границ зон с особыми условиями использования территорий, особо охраняемых природных территорий, лесничеств. Масштаб 1:2000	ООО "ПК Стройпроектнадзор"		

Инв. № подл. Подпись и дата
Инв. № подл. Подпись и дата
Инв. № подл. Подпись и дата

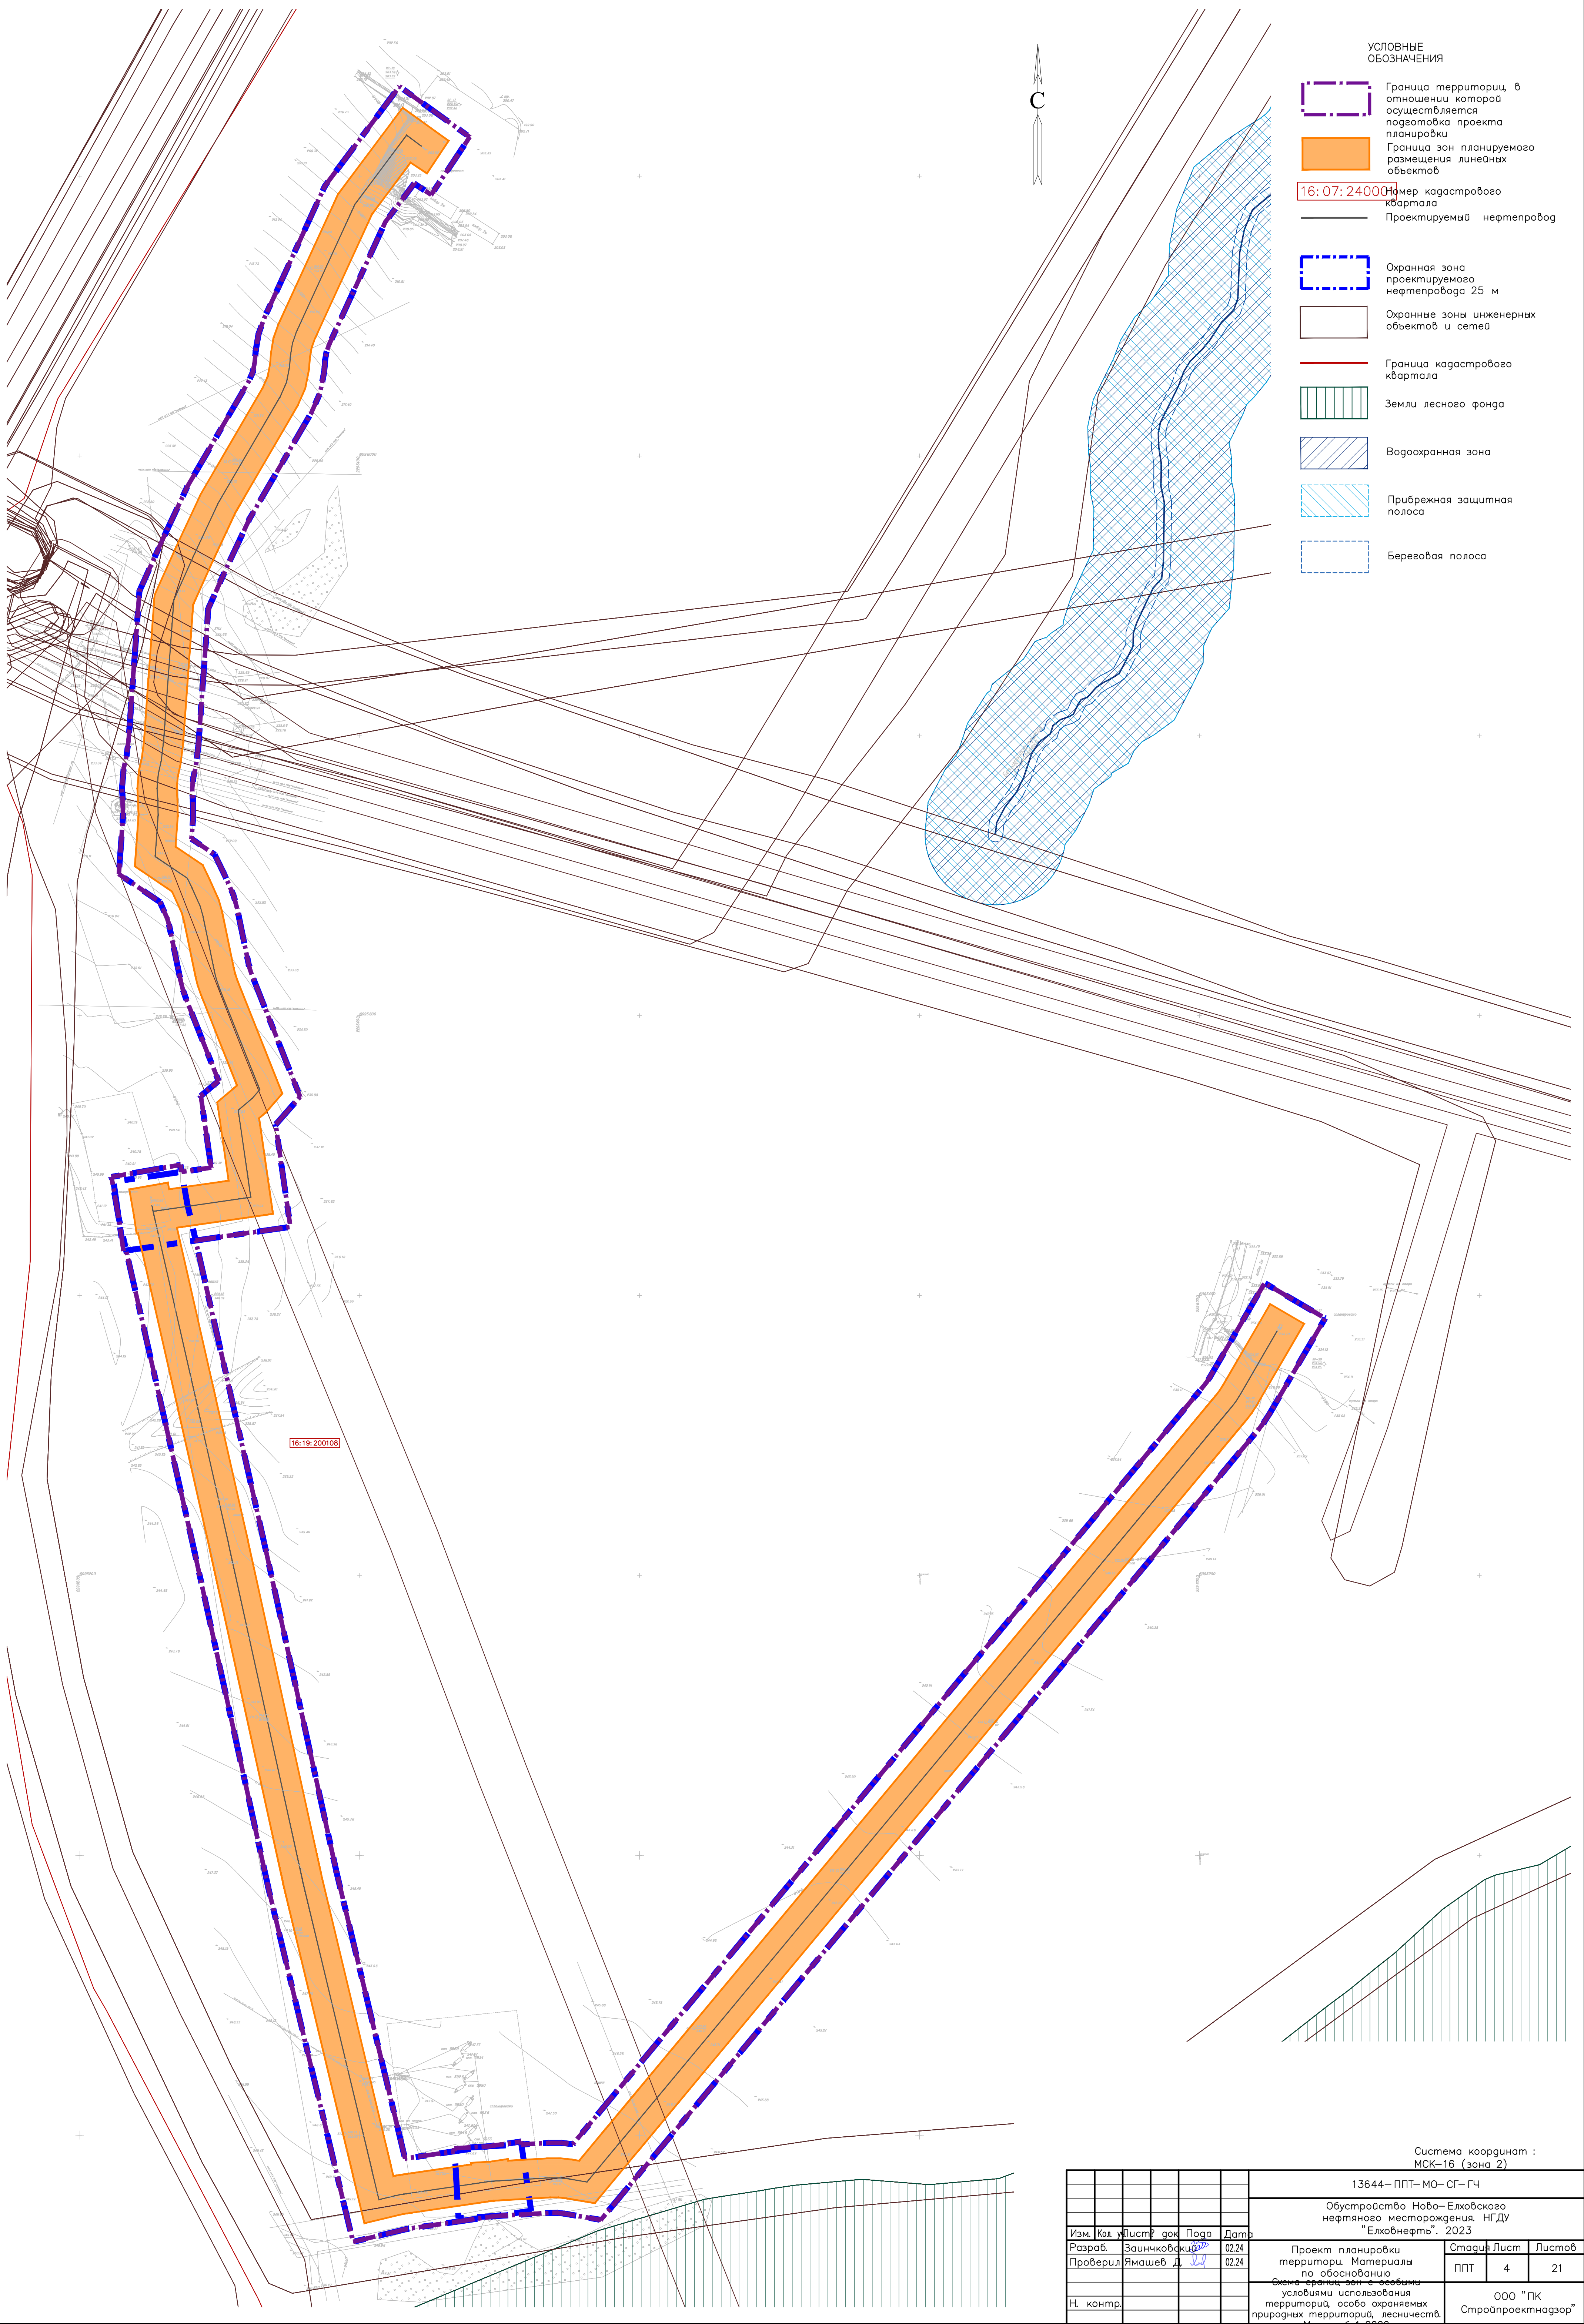

- УСЛОВНЫЕ
ОБОЗНАЧЕНИЯ
- Граница территории, в
отношении которой
осуществляется
подготовка проекта
планировки

Граница зон планируемого
размещения линейных
объектов

16:07:24000

номер кадастрового
квартала

Проектируемый нефтепровод

Охранная зона
проектируемого
нефтепровода 25 м

Охранные зоны инженерных
объектов и сетей


Граница кадастрового
квартала

Земли лесного фонда

Водоохранная зона

Прибрежная защитная
полоса

Береговая полоса
- | | | | | | | | | |
|--|----------------|-------|------|-------|------|--|--------|------|
| Система координат :
МСК-16 (зона 2) | | | | | | 13644— ППТ— МО— СГ— ГЧ | | |
| | | | | | | Обустройство Ново—Елховского
нефтяного месторождения. НГДУ
"Елховнефть". 2023 | | |
| Изм. | Кол. изменений | Лист | Фол. | Погр. | Дата | Проект планировки
территории. Материалы
по обоснованию
условиями использования
территории, особо охраняемых
природных территорий, лесничеств. | Стадия | Лист |
| Разраб. | Зайнчковский | 02.24 | | | | | ППТ | 4 |
| Проверил | Ямашев Д. | 02.24 | | | | | | 21 |
| Н. контр. | | | | | | ООО "ПК
Стройпроектнадзор" | | |
| Копировал | | | | | | Формат А1 | | |

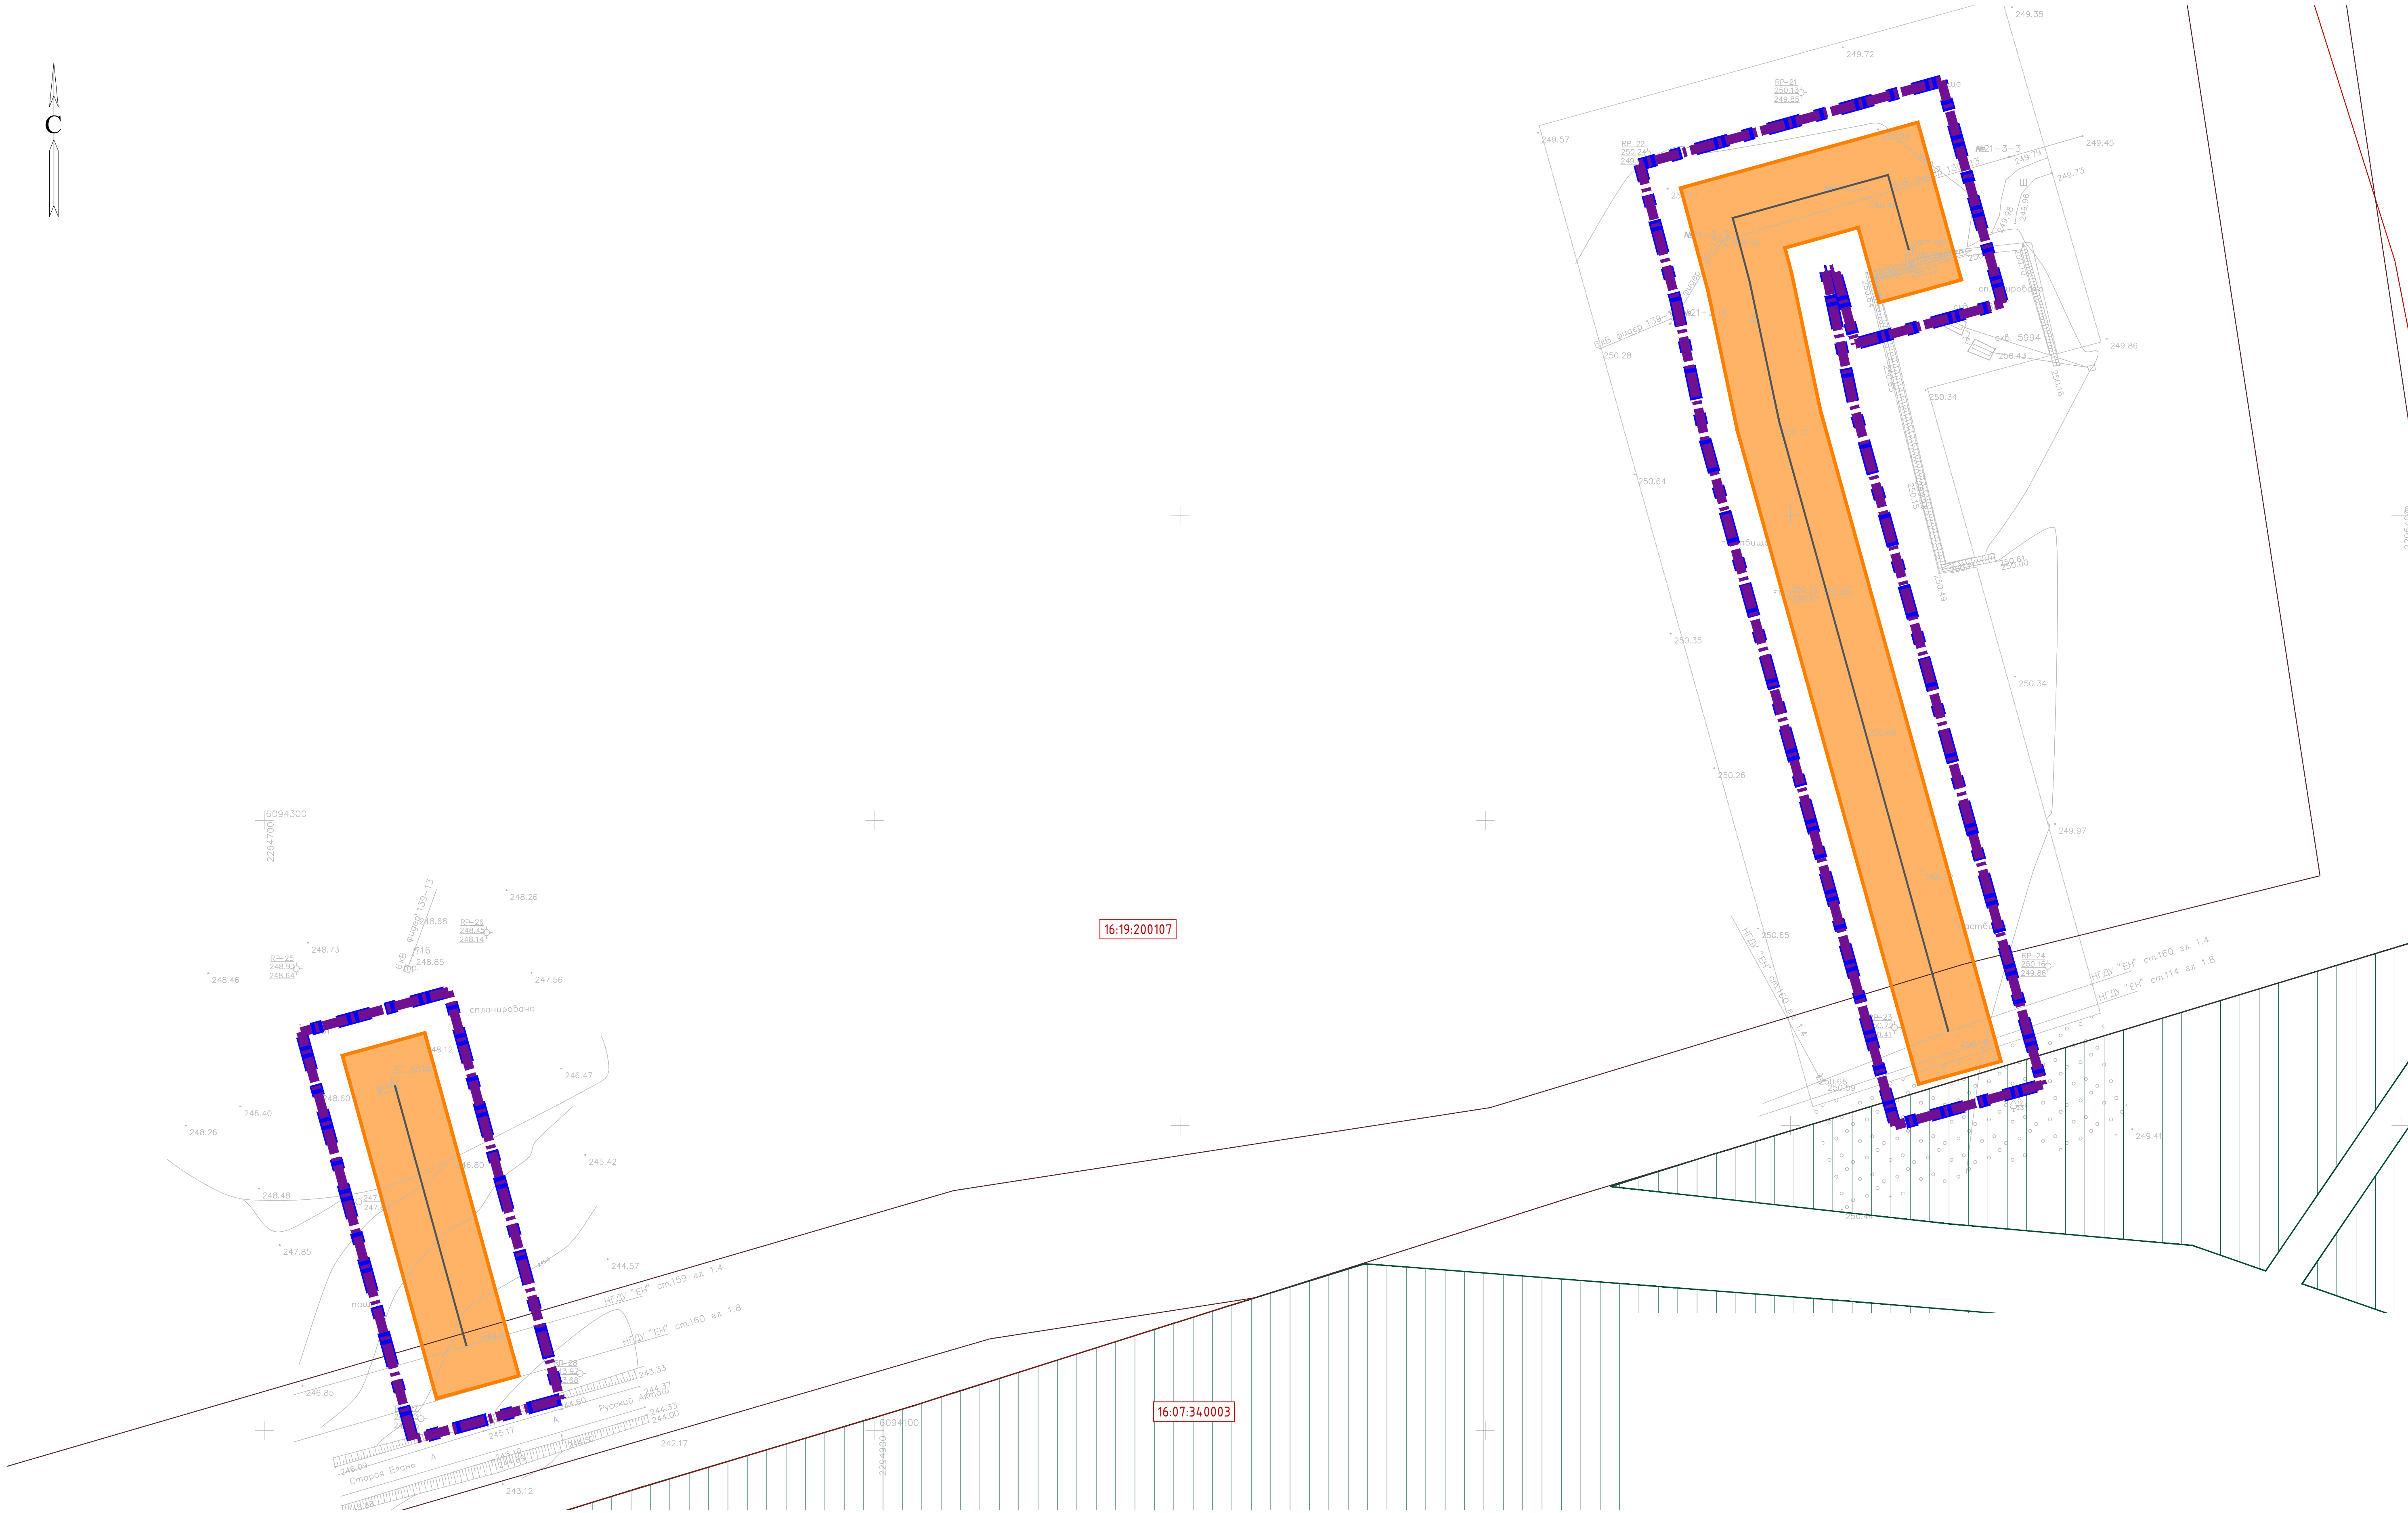

УСЛОВНЫЕ ОБОЗНАЧЕНИЯ

- Граница территории, в отношении которой осуществляется подготовка проекта планировки
- Граница зон планируемого размещения линейных объектов
- Номер кадастрового квартала
- Проектируемый нефтепровод
- Охранная зона проектируемого нефтепровода 25 м
- Охранные зоны инженерных объектов и сетей
- Граница кадастрового квартала
- Земли лесного фонда

Система координат: МСК-16 (зона 2)

						13644 - ППТ-МО-СГ-ГЧ			
						Обустройство Ново-Елховского нефтяного месторождения. НГДУ "Елховнефть". 2023			
Изм.	Кол. изм.	Лист	№ док.	Подп.	Дата	Проект планировки территории. Материалы по обоснованию	Стадия	Лист	Листов
Разраб.		Зачинковский			02/24		ППТ	5	21
Проверил		Ямашев Д.			02/24	Схема границ зон с особыми условиями использования территорий, особо охраняемых природных территорий, лесничеств. Масштаб 1:1000	000 "ПК Стройпроектнадзор"		
Н. контр.									

Инв. № подл.	Подпись и дата	Взам. инв. №	Инв. № дубл.	Подп. и дата



УСЛОВНЫЕ ОБОЗНАЧЕНИЯ



Граница территории, в отношении которой осуществляется подготовка проекта планировки



Охранная зона проектируемого нефтепровода 25 м



Граница зон планируемого размещения линейных объектов



Охранные зоны инженерных объектов и сетей



Номер кадастрового квартала




Проектируемый нефтепровод

Система координат : МСК-16 (зона 2)

						13644-ППТ-МО-СГ-ГЧ			
						Обустройство Ново-Елховского нефтяного месторождения. НГДУ "Елховнефть". 2023			
Изм.	Кол.уч.	Лист	№ док.	Подп.	Дата	Проект планировки территории. Материалы по обоснованию	Стадия	Лист	Листов
Разраб.		Зайнчковский		Зап	02.24		ППТ	6	21
Проверил		Ямашев Д.		Д	02.24	Схема границ зон с особыми условиями использования территорий, особо охраняемых природных территорий, лесничеств. Масштаб 1:1000	ООО "ПК Стройпроектнадзор"		
Н. контр.									

Имя, № докл.	Подп. и дата
Взам. инв. №	
Подпись и дата	
Имя, № подл.	

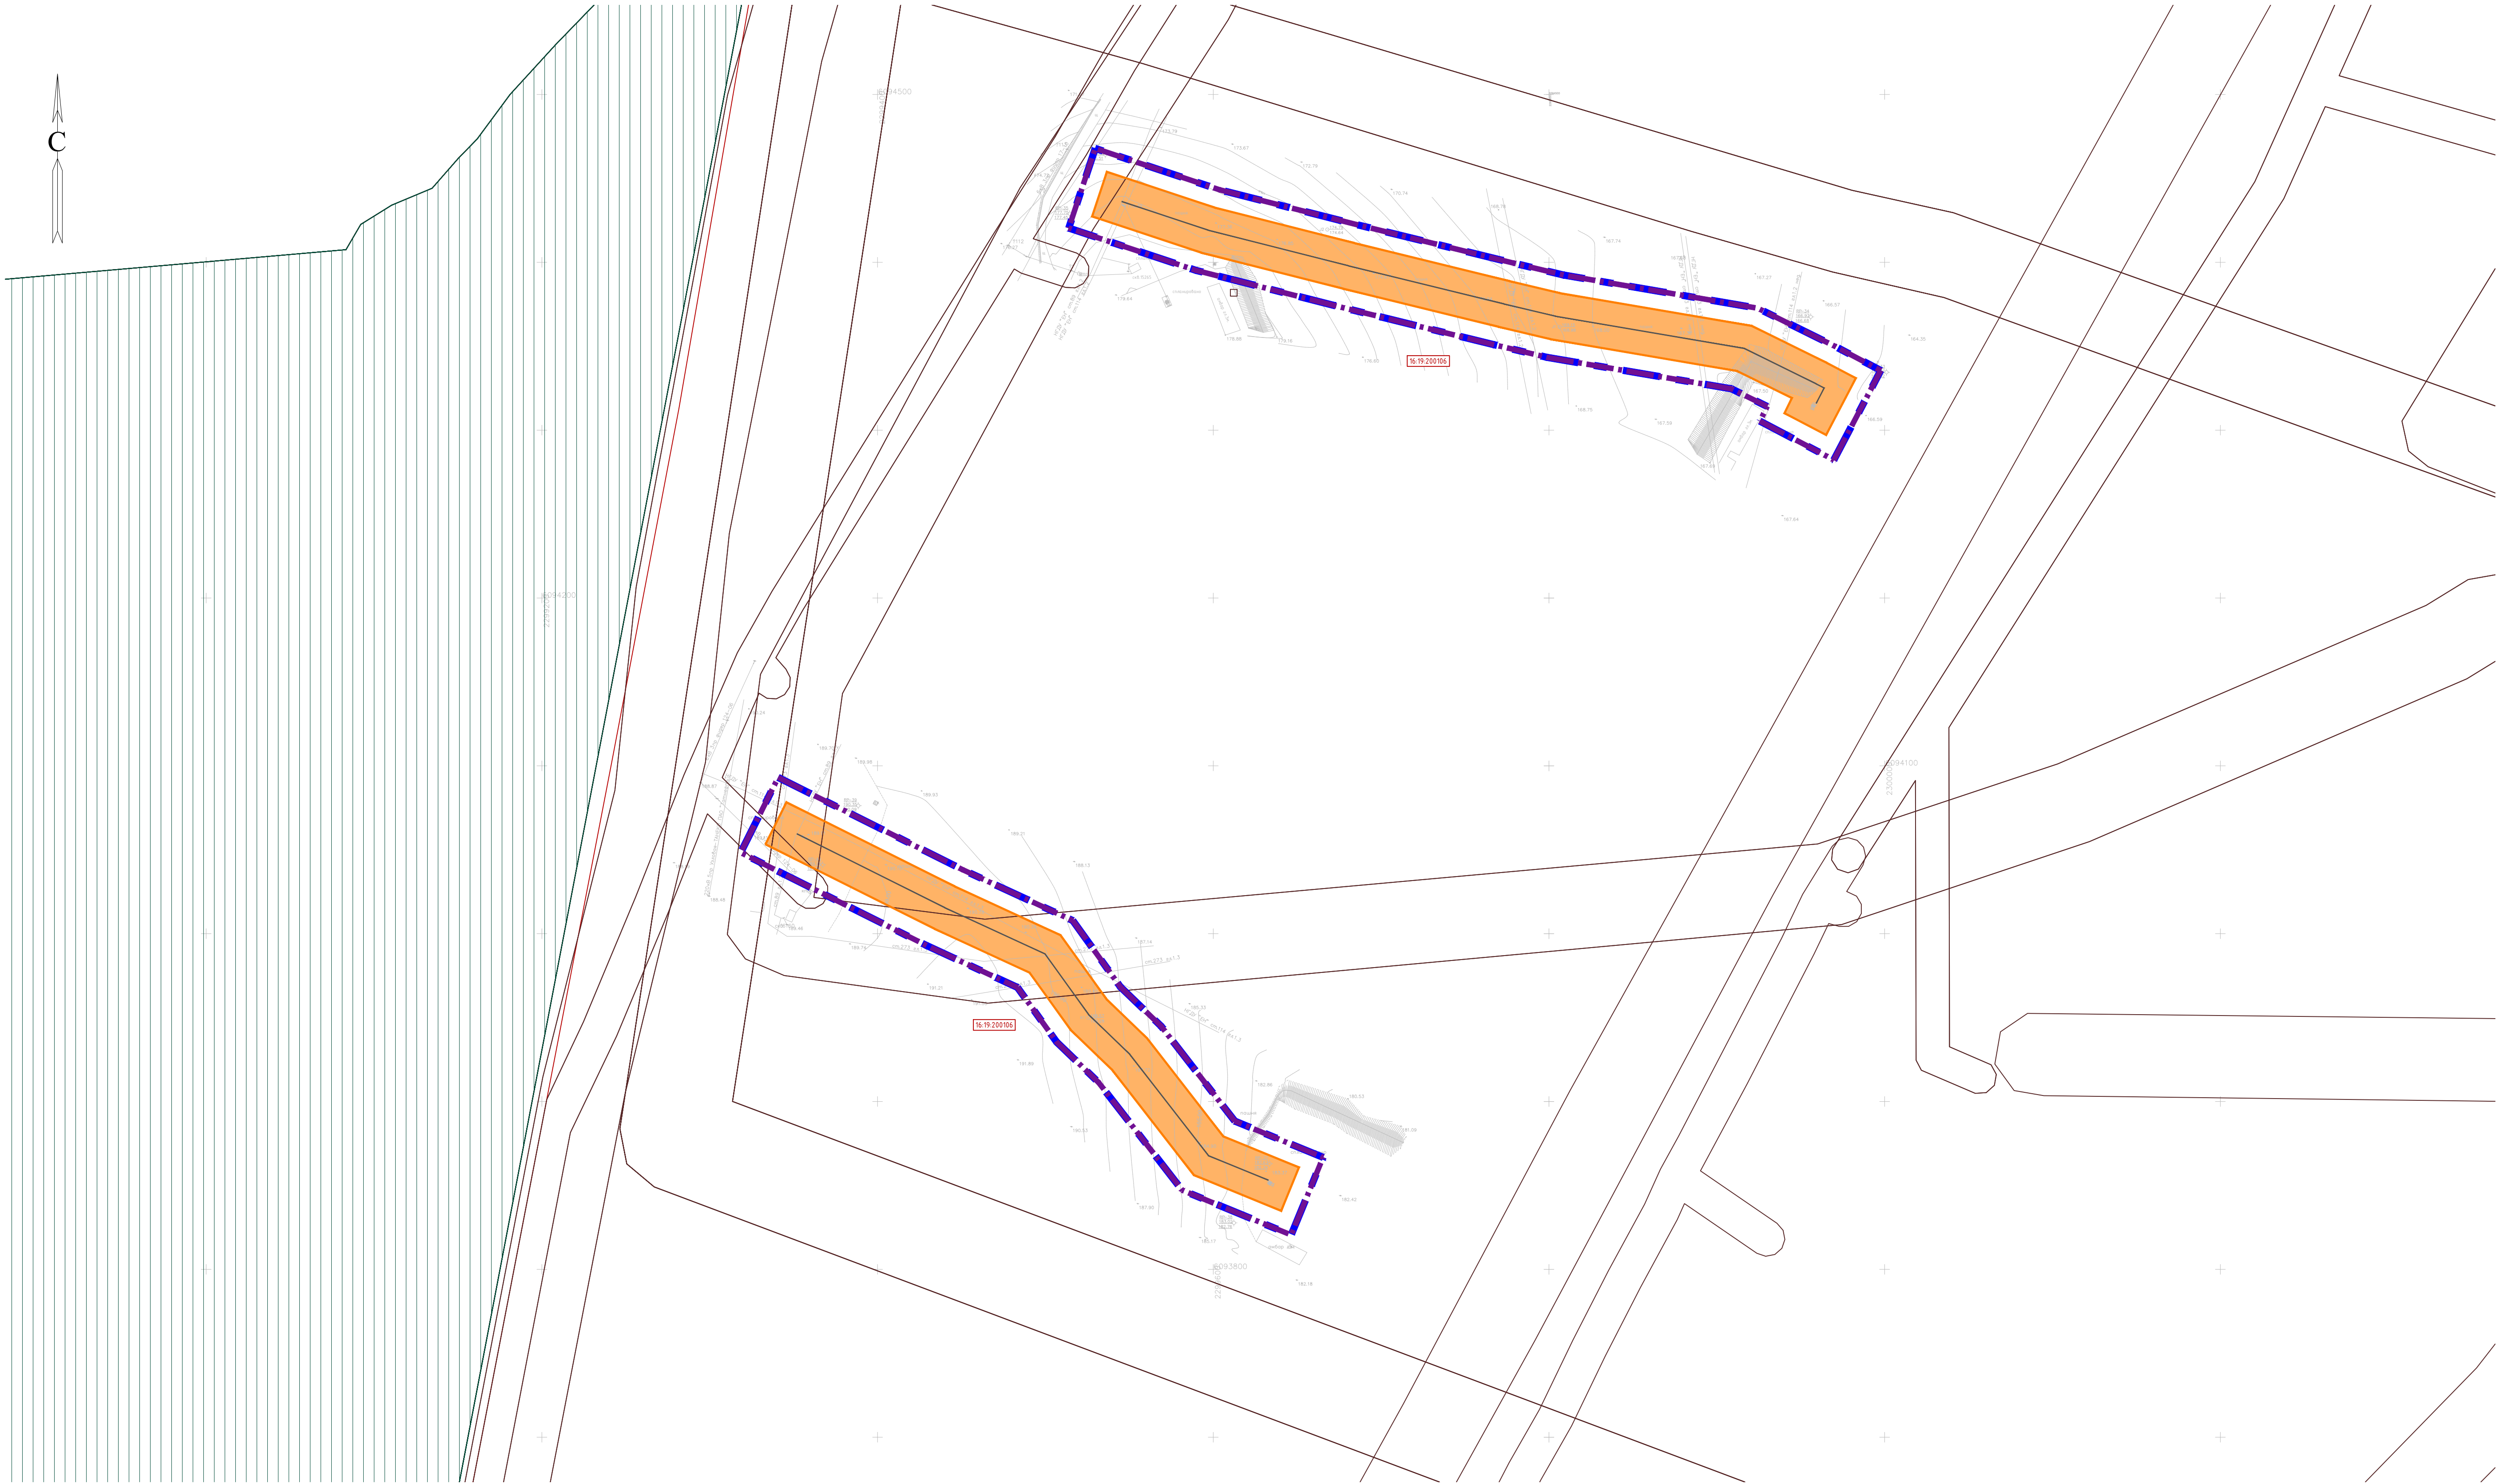

УСЛОВНЫЕ ОБОЗНАЧЕНИЯ

- 

Граница территории, в отношении которой осуществляется подготовка проекта планировки
- 

Граница зон планируемого размещения линейных объектов
- 

Номер кадастрового квартала
- 

Проектируемый нефтепровод
- 

Охранная зона проектируемого нефтепровода 25 м
- 

Охранные зоны инженерных объектов и сетей
- 


Граница кадастрового квартала
- 

Земли лесного фонда

Система координат : МСК-16 (зона 2)

						13644-ППТ-МО-СГ-ГЧ			
						Обустройство Ново-Елховского нефтяного месторождения. НГДУ "Елховнефть". 2023			
Изм.	Кол.уч.	Лист	№ док.	Подп.	Дата	Проект планировки территории. Материалы по обоснованию	Стадия	Лист	Листов
Разраб.			Зайнчковский	Зайн	0224		ППТ	7	21
Проверил			Ямашев Д.	Ям	0224				
Н. контр.						Схема границ зон с особыми условиями использования территории, особо охраняемых природных территорий, лесничеств. Масштаб 1:1000	ООО "ПК Стройпроектнадзор"		

Изд. № подл.	Подпись и дата
Изд. № экз.	Подпись и дата
Взам. инв. №	Подпись и дата
Изд. № экз.	Подпись и дата

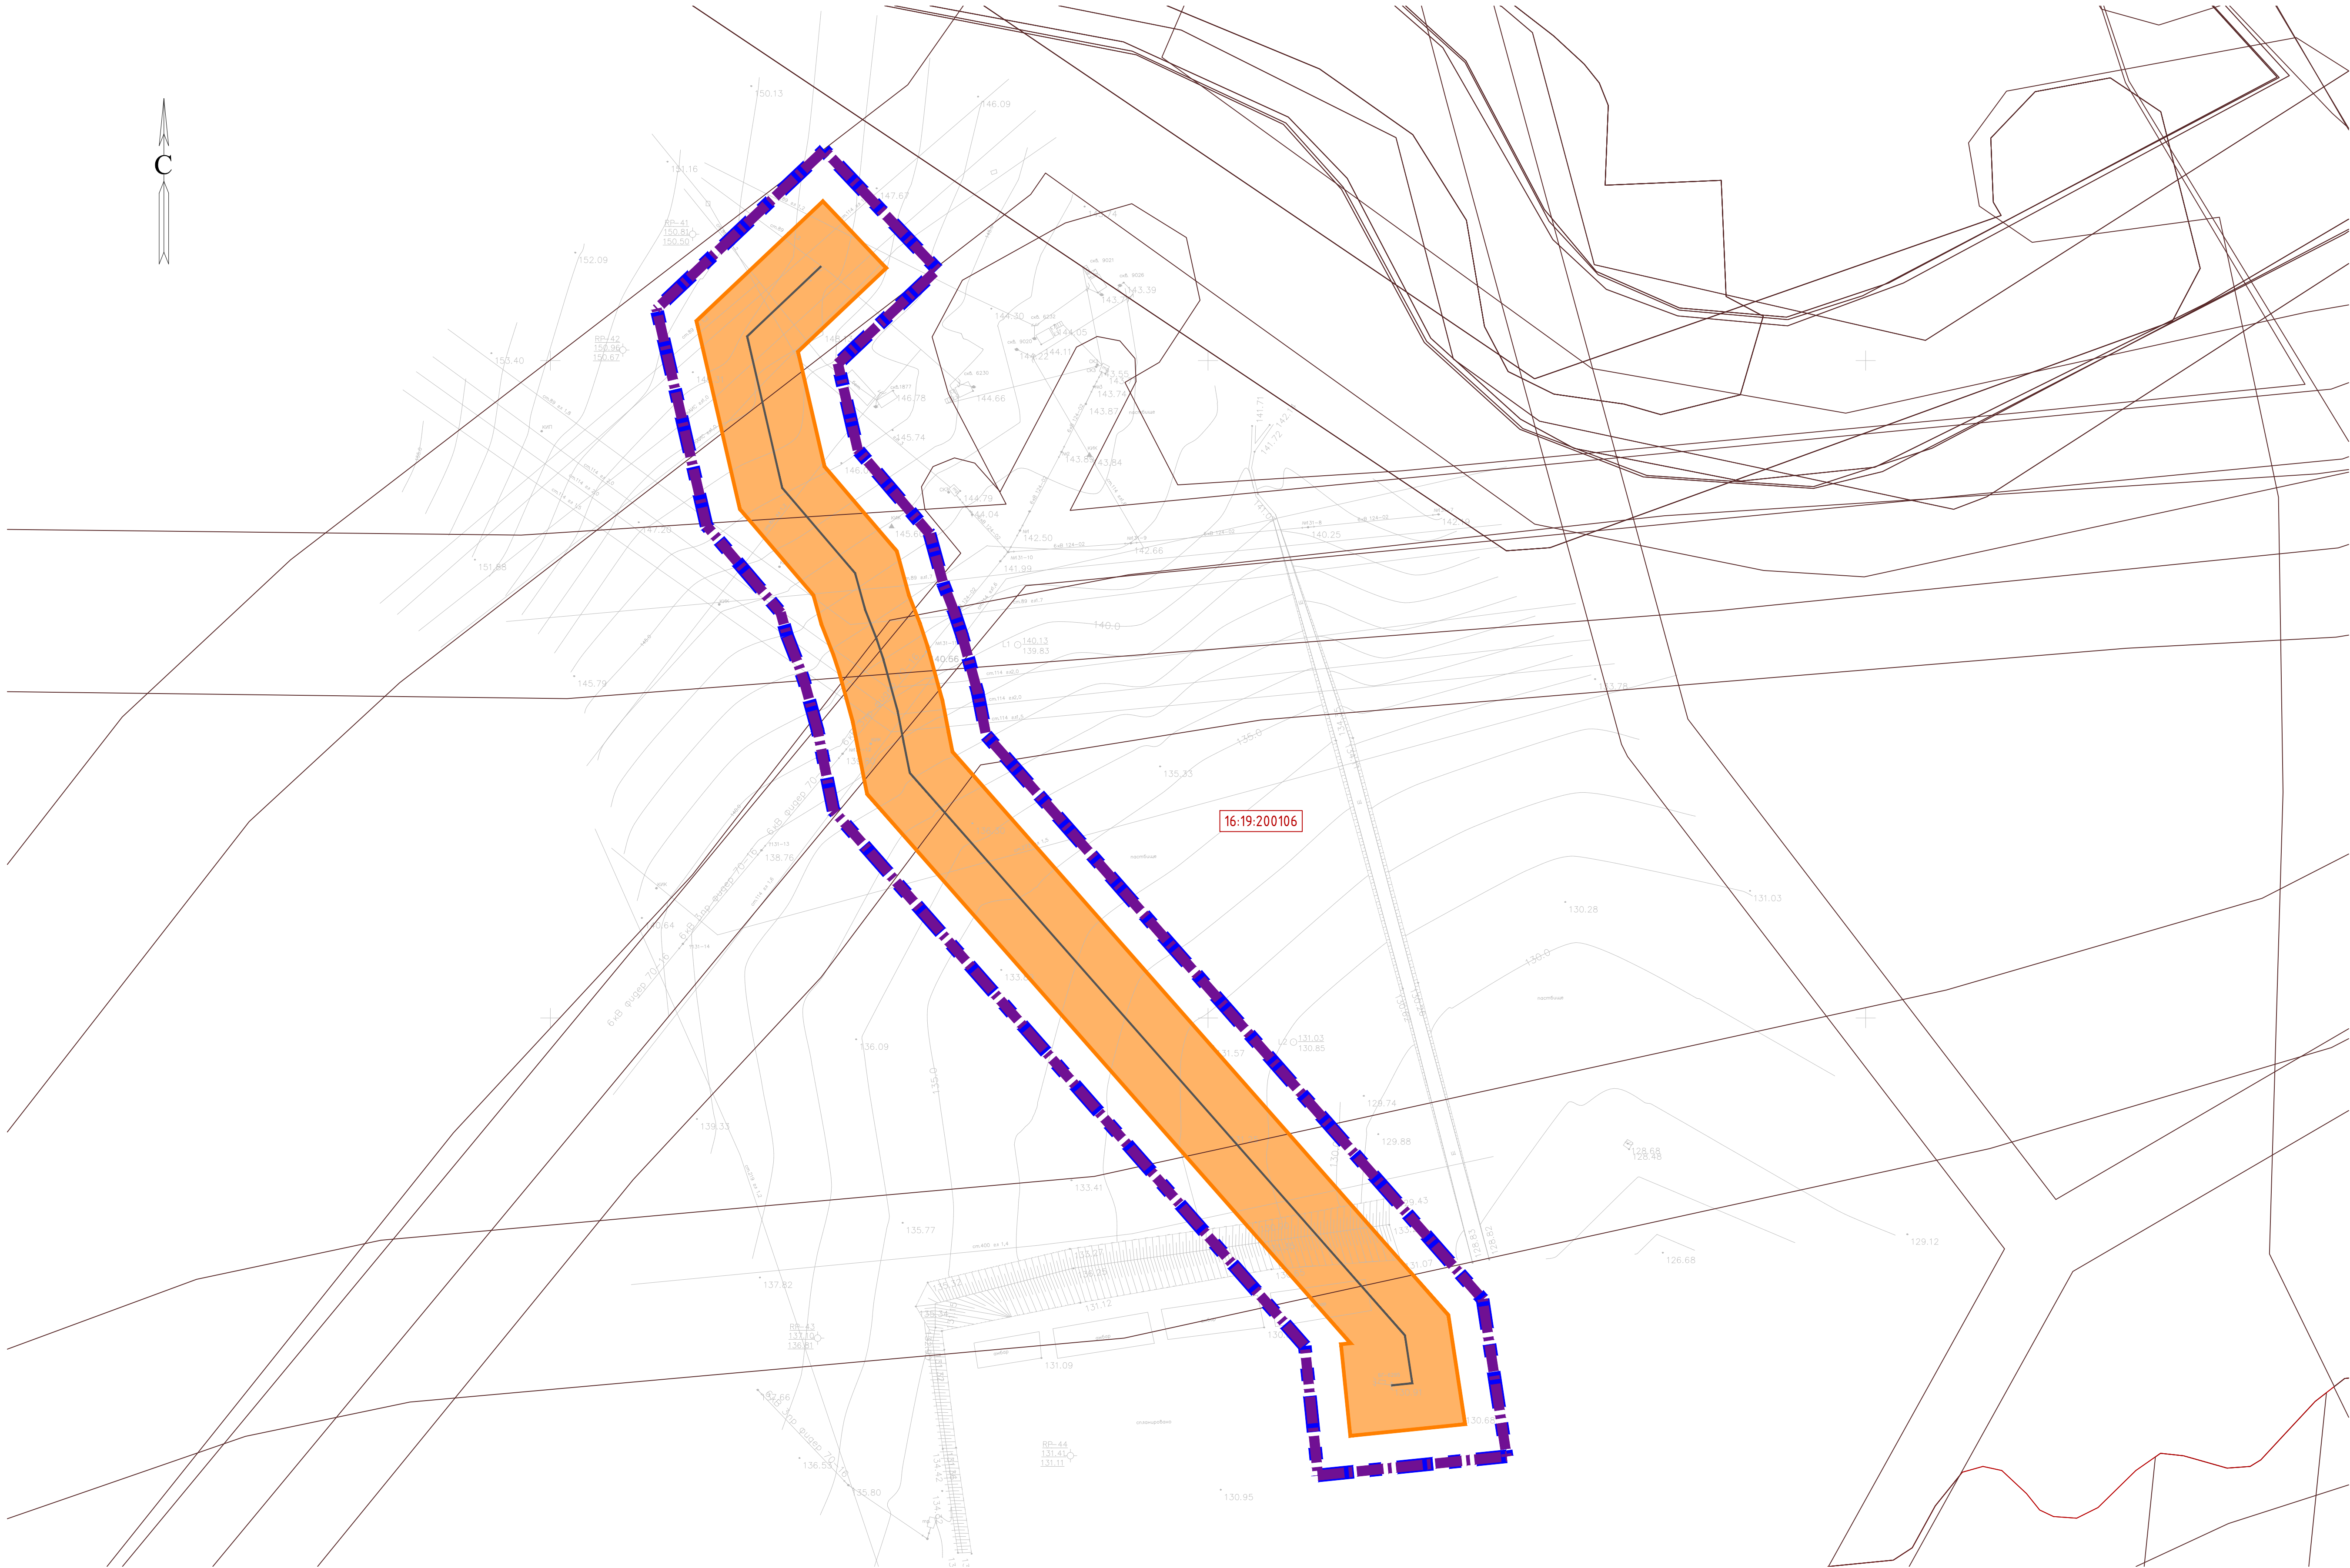


УСЛОВНЫЕ ОБОЗНАЧЕНИЯ

- Граница территории, в отношении которой осуществляется подготовка проекта планировки
- Граница зон планируемого размещения линейных объектов
- Номер кадастрового квартала
- Проектируемый нефтепровод
- Охранная зона проектируемого нефтепровода 25 м
- Охранные зоны инженерных объектов и сетей
- Граница кадастрового квартала

Система координат : МСК-16 (зона 2)

						13644-ППТ-МО-СГ-ГЧ			
						Обустройство Ново-Елховского нефтяного месторождения. НГ ДУ "Елховнефть". 2023			
Изм.	Кол. изм.	Лист	№ док.	Подп.	Дата	Проект планировки террит. Материалы по обоснованию	Стадия	Лист	
Разраб.			Зайнчковский	2024			ППТ	8	21
Проверил			Ямашев Д.	2024					
						Схема границ зон с особыми условиями использования террит., особо охраняемых природных террит., лесничеств. Масштаб 1:1000	ООО "ПК Стройпроектнадзор"		
Н. контр.									

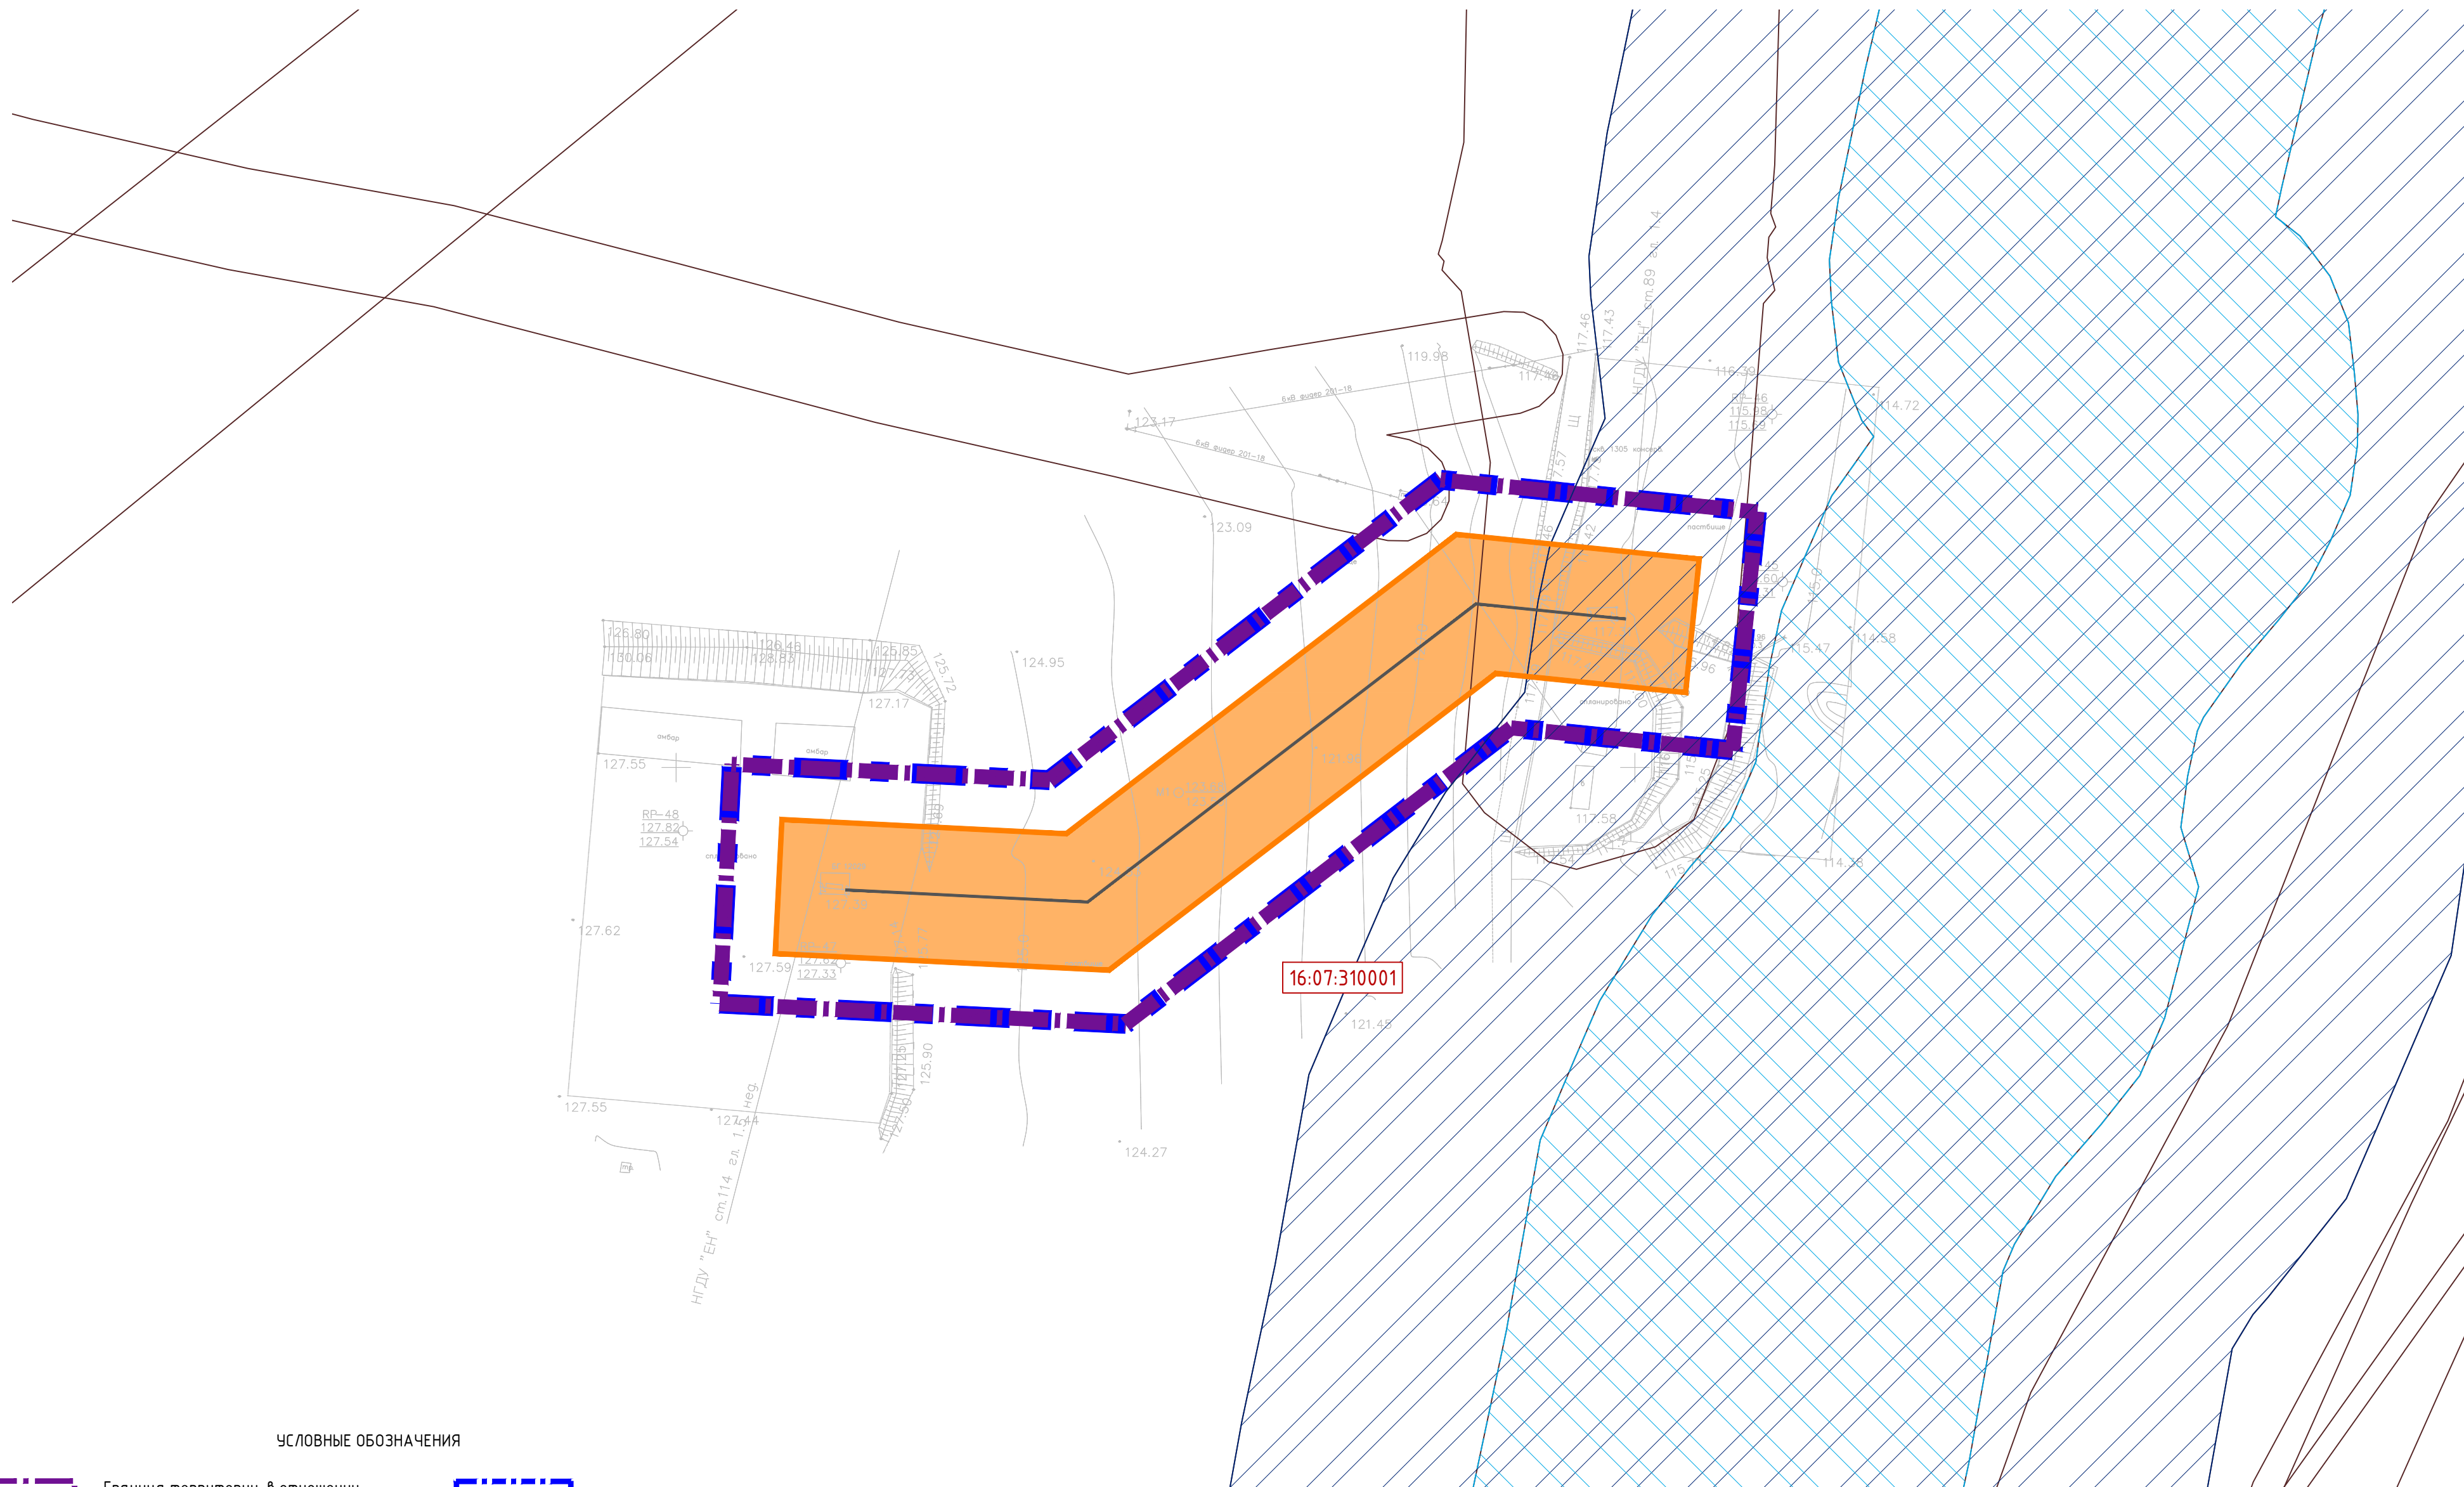

1000


16:07:240001



Система координат : МСК-16 (зона 2)

						13644-ППТ-МО-СГ-ГЧ			
						Обустройство Ново-Елховского нефтяного месторождения. НГДУ "Елховнефть". 2023			
Изм.	Кол.уч.	Лист	№ док.	Подп.	Дата	Проект планировки территории. Материалы по обоснованию	Стадия	Лист	Листов
Разраб.		Зинченкоский		Зин	02.24		ППТ	9	21
Проверил		Ямашев Д.		Ям	02.24				
						Схема границ зон с особыми условиями использования территорий, особо охраняемых природных территорий, лесничеств. Масштаб 1:1000	ООО "ПК Стройпроектназор"		
Н. контр.									

Формат А2

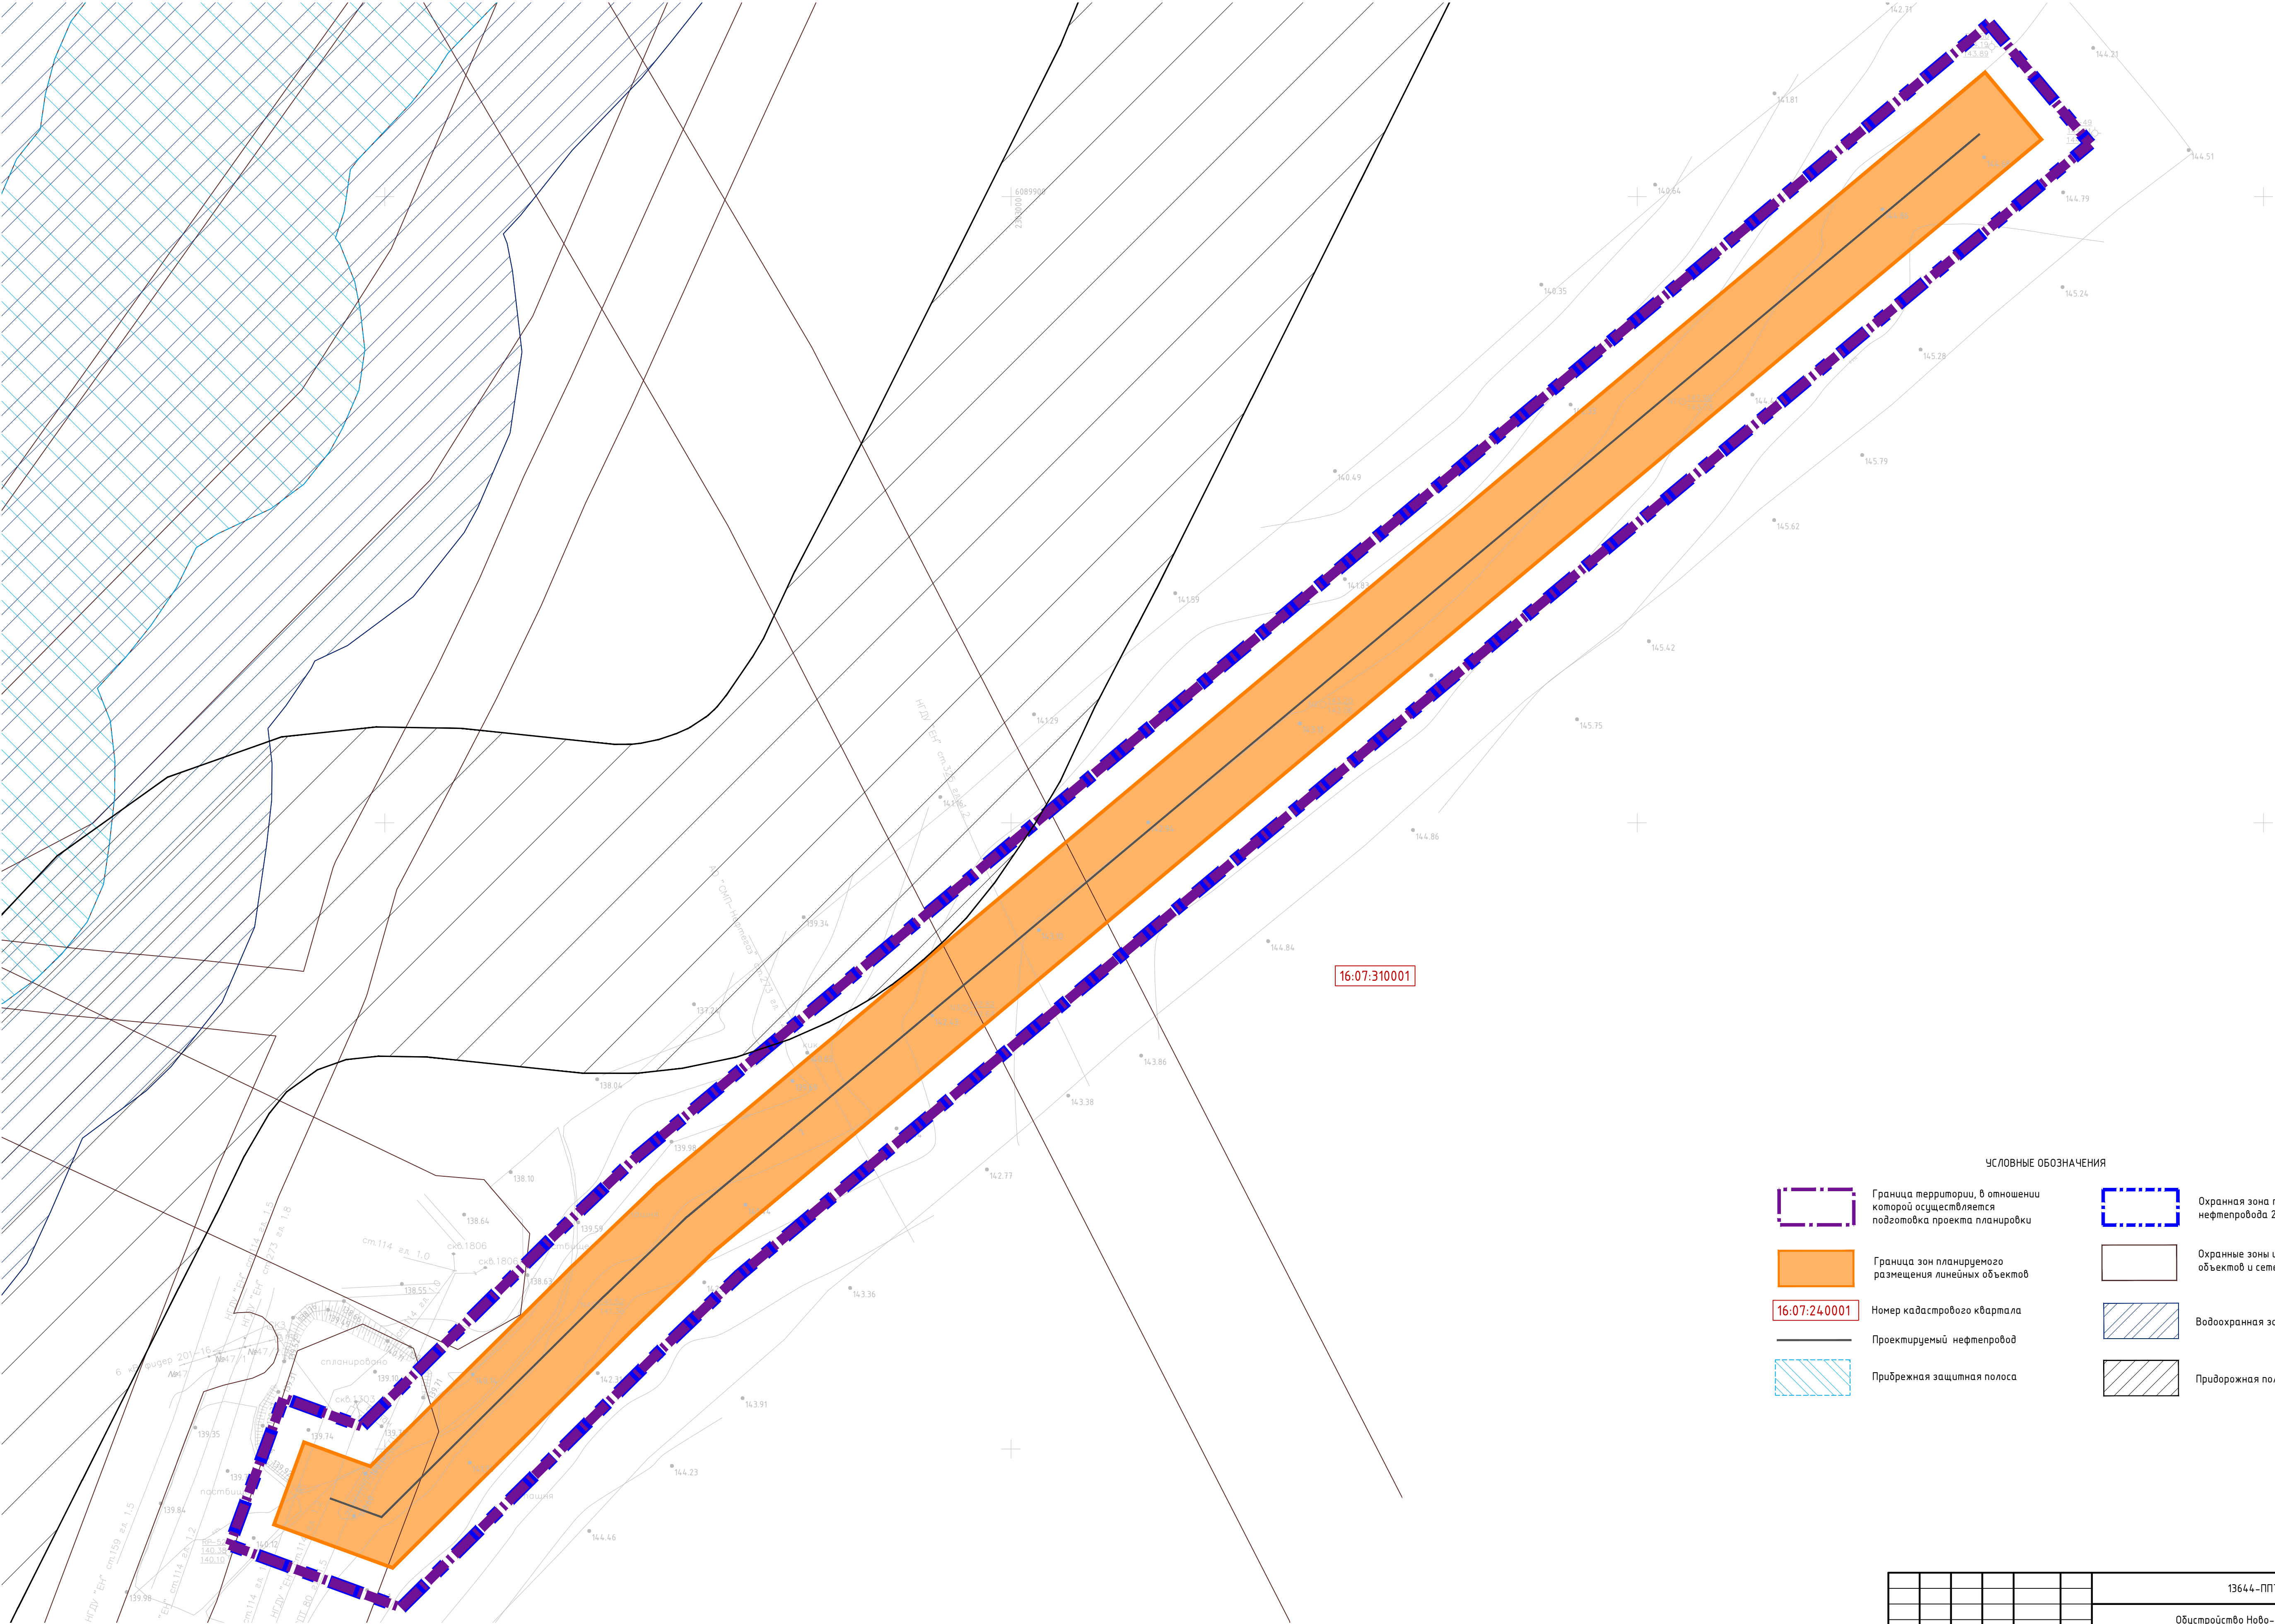

- УСЛОВНЫЕ ОБОЗНАЧЕНИЯ
- Граница территории, в отношении которой осуществляется подготовка проекта планировки

Граница зон планируемого размещения линейных объектов

16:07:240001

Номер кадастрового квартала

Проектируемый нефтепровод


Прибрежная защитная полоса

Охранная зона проектируемого нефтепровода 25 м

Охранные зоны инженерных объектов и сетей

Водоохранная зона

Придорожная полоса
- Система координат : МСК-16 (зона 2)
- | | | | | | | | | |
|-----------|--------------|------|--------|-------|------|---|----------------------------|------|
| | | | | | | 13644-ППТ-МО-СГ-ГЧ | | |
| | | | | | | Обустройство Ново-Елховского нефтяного месторождения. НГДУ "Елховнефть". 2023 | | |
| Изм. | Кол.уч. | Лист | № док. | Подп. | Дата | Проект планировки территории.
Материалы по обоснованию | Стадия | Лист |
| Разраб. | Зайнчковский | 0224 | | | | | ППТ | 10 |
| Проверил | Ямашев Д. | 0224 | | | | Схема границ зон с особыми условиями использования территорий, особо охраняемых природных территорий, лесничеств.
Масштаб 1:1000 | 000 "ПК Стройпроектнадзор" | |
| Н. контр. | | | | | | | Формат А1 | |

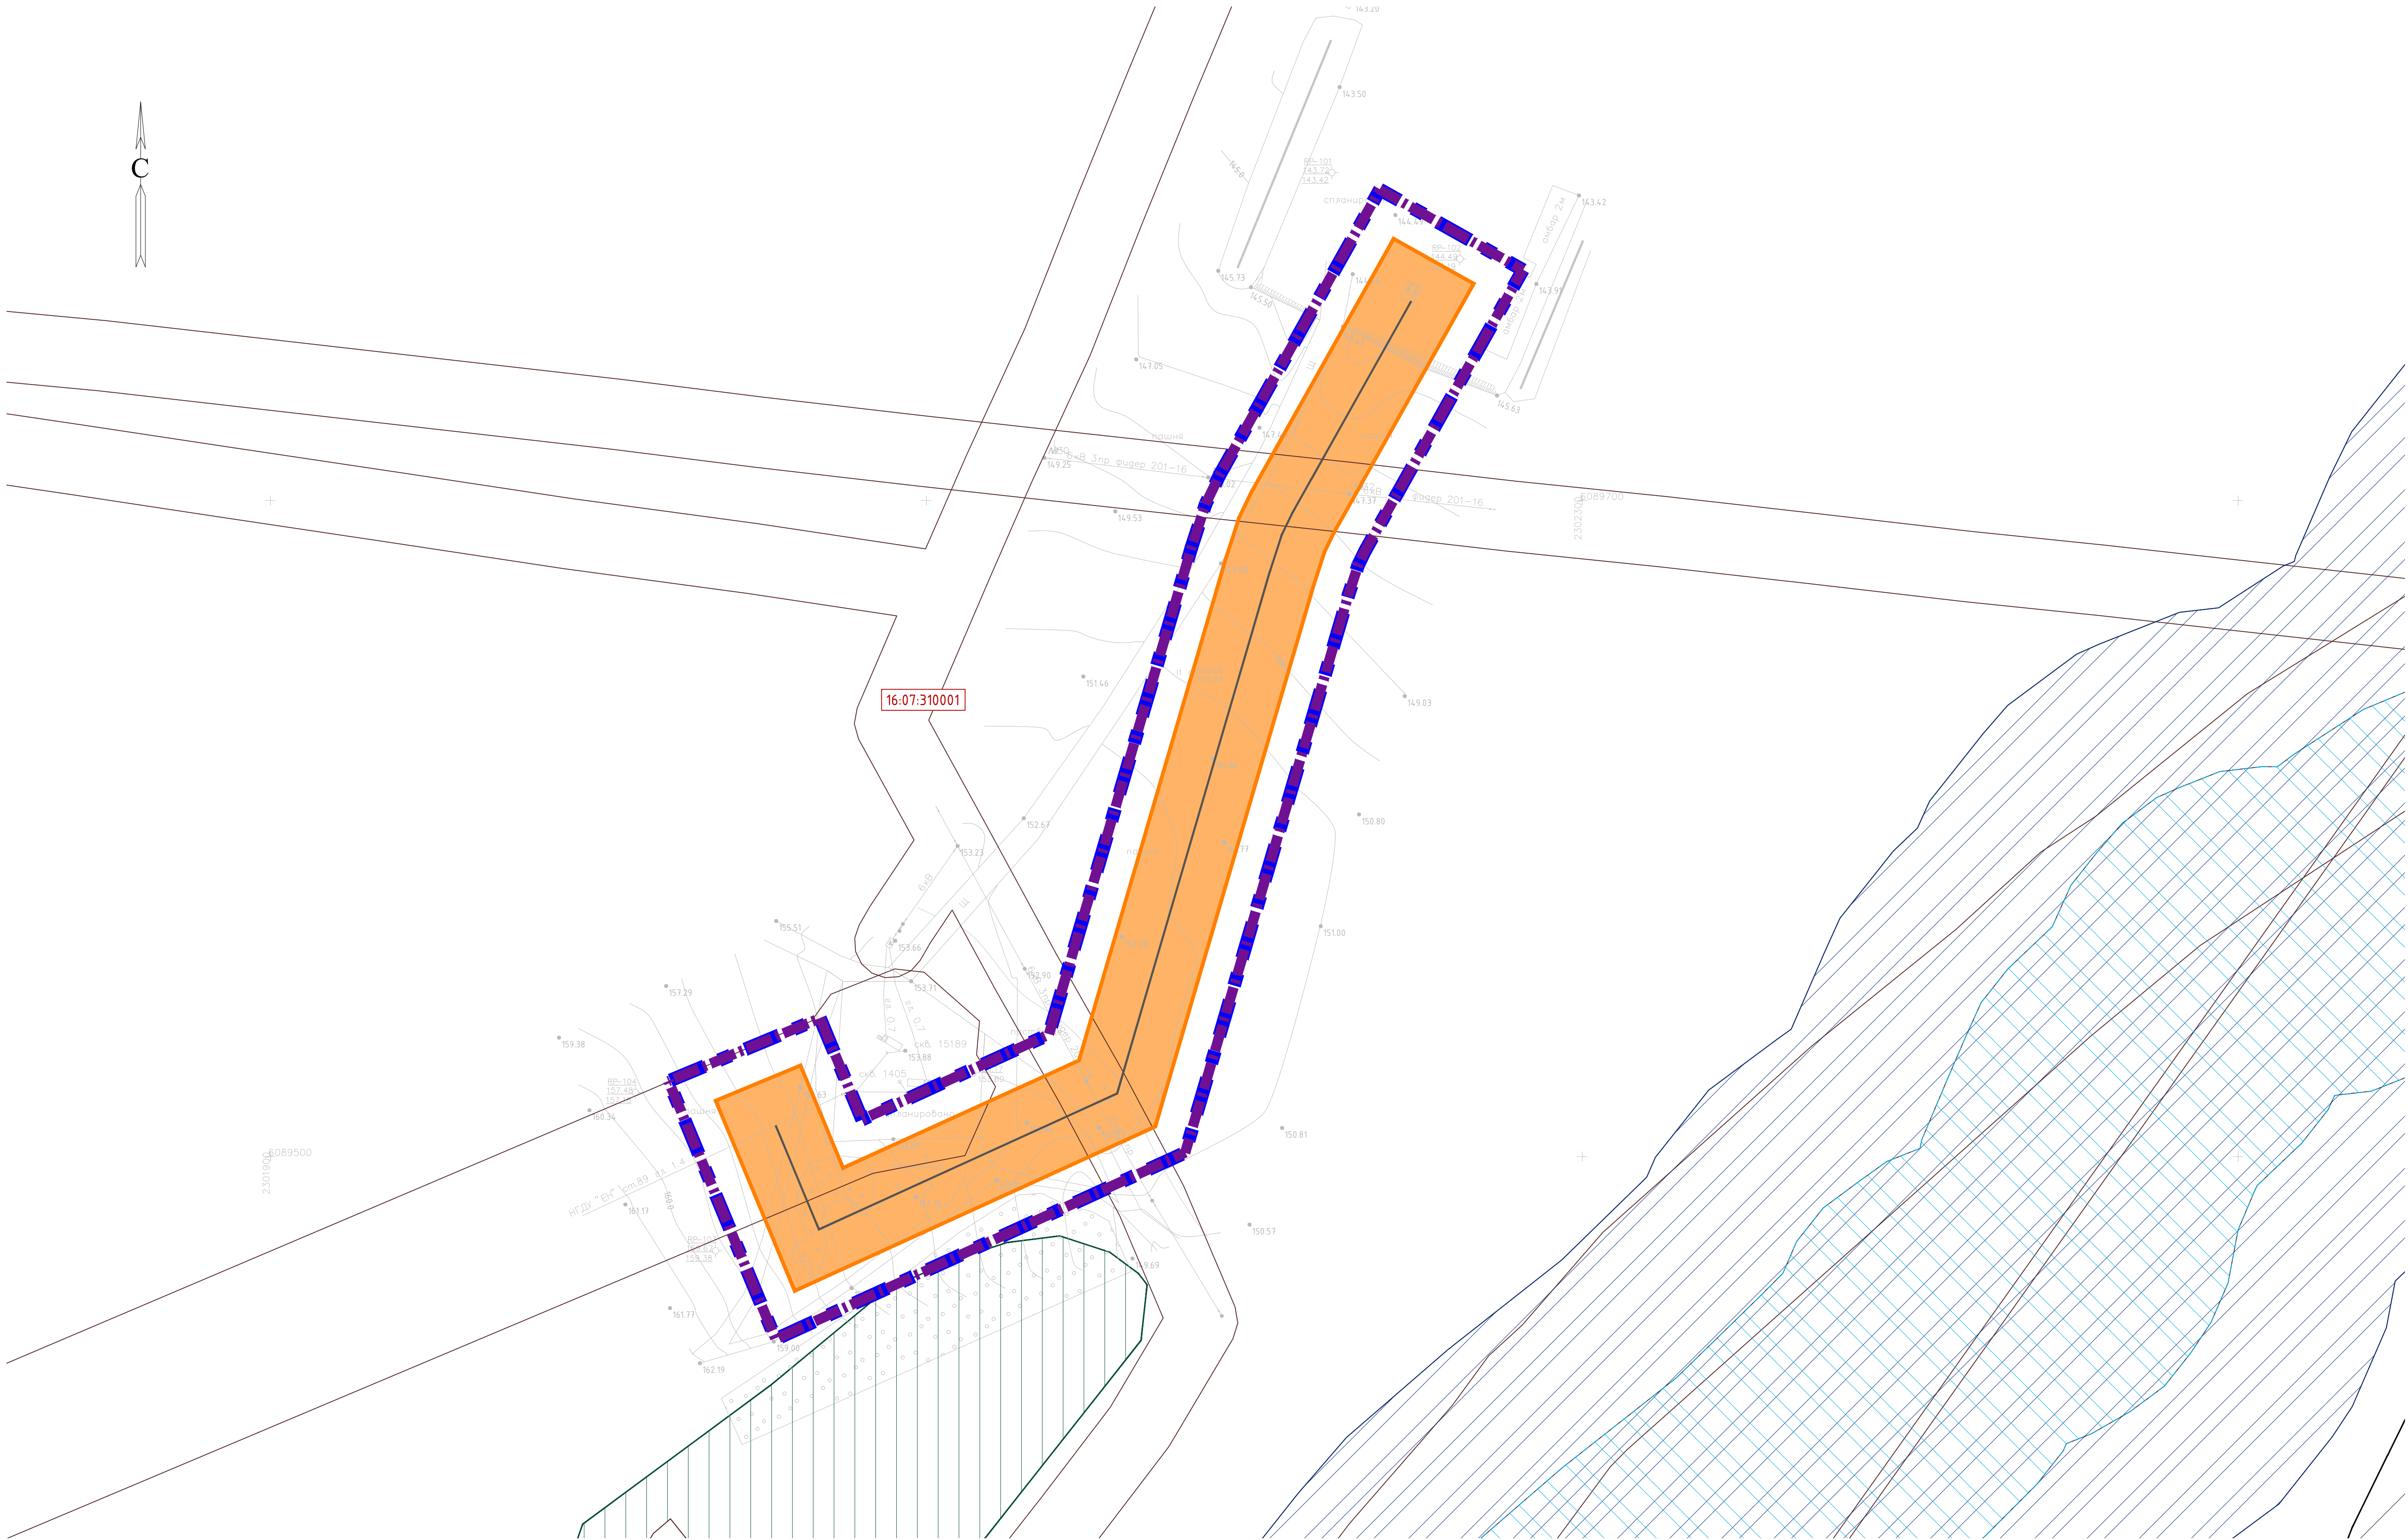

- УСЛОВНЫЕ ОБОЗНАЧЕНИЯ
- | | | | |
|--|--|--|--|
| | Граница территории, в отношении которой осуществляется подготовка проекта планировки | | Охранная зона проектируемого нефтепровода 25 м |
| | Граница зон планируемого размещения линейных объектов | | Охранные зоны инженерных объектов и сетей |
| | Номер кадастрового квартала | | Водоохранная зона |
| | Проектируемый нефтепровод | | Земли лесного фонда |
| | Прибрежная защитная полоса | | |




УСЛОВНЫЕ ОБОЗНАЧЕНИЯ

- 

Граница территории, в отношении которой осуществляется подготовка проекта планировки
- 

Охранная зона проектируемого нефтепровода 25 м
- 

Граница зон планируемого размещения линейных объектов
- 

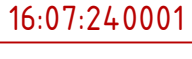Охранные зоны инженерных объектов и сетей
- 

Номер кадастрового квартала
- 

Водоохранная зона
- 

Проектируемый нефтепровод
- 

Земли лесного фонда
- 


Прибрежная защитная полоса

Система координат : МСК-16 (зона 2)

						13644-ППТ-МО-СГ-ГЧ		
						Обустройство Ново-Елховского нефтяного месторождения. НГДУ "Елховнефть". 2023		
Изм.	Кол.ч.	Лист	№ док.	Подп.	Дата	Проект планировки территории. Материалы по обоснованию	Стадия	Лист
Разраб.		Заминчиковский		02/24			ППТ	12
Проверил		Ямашев Д.		02/24				21
						Схема границ зон с особыми условиями использования территорий, особо охраняемых природных территорий, лесничеств. Масштаб 1:2000	ООО "ПК Стройпроектнадзор"	
Н. контр.								

Копировал

Формат А1

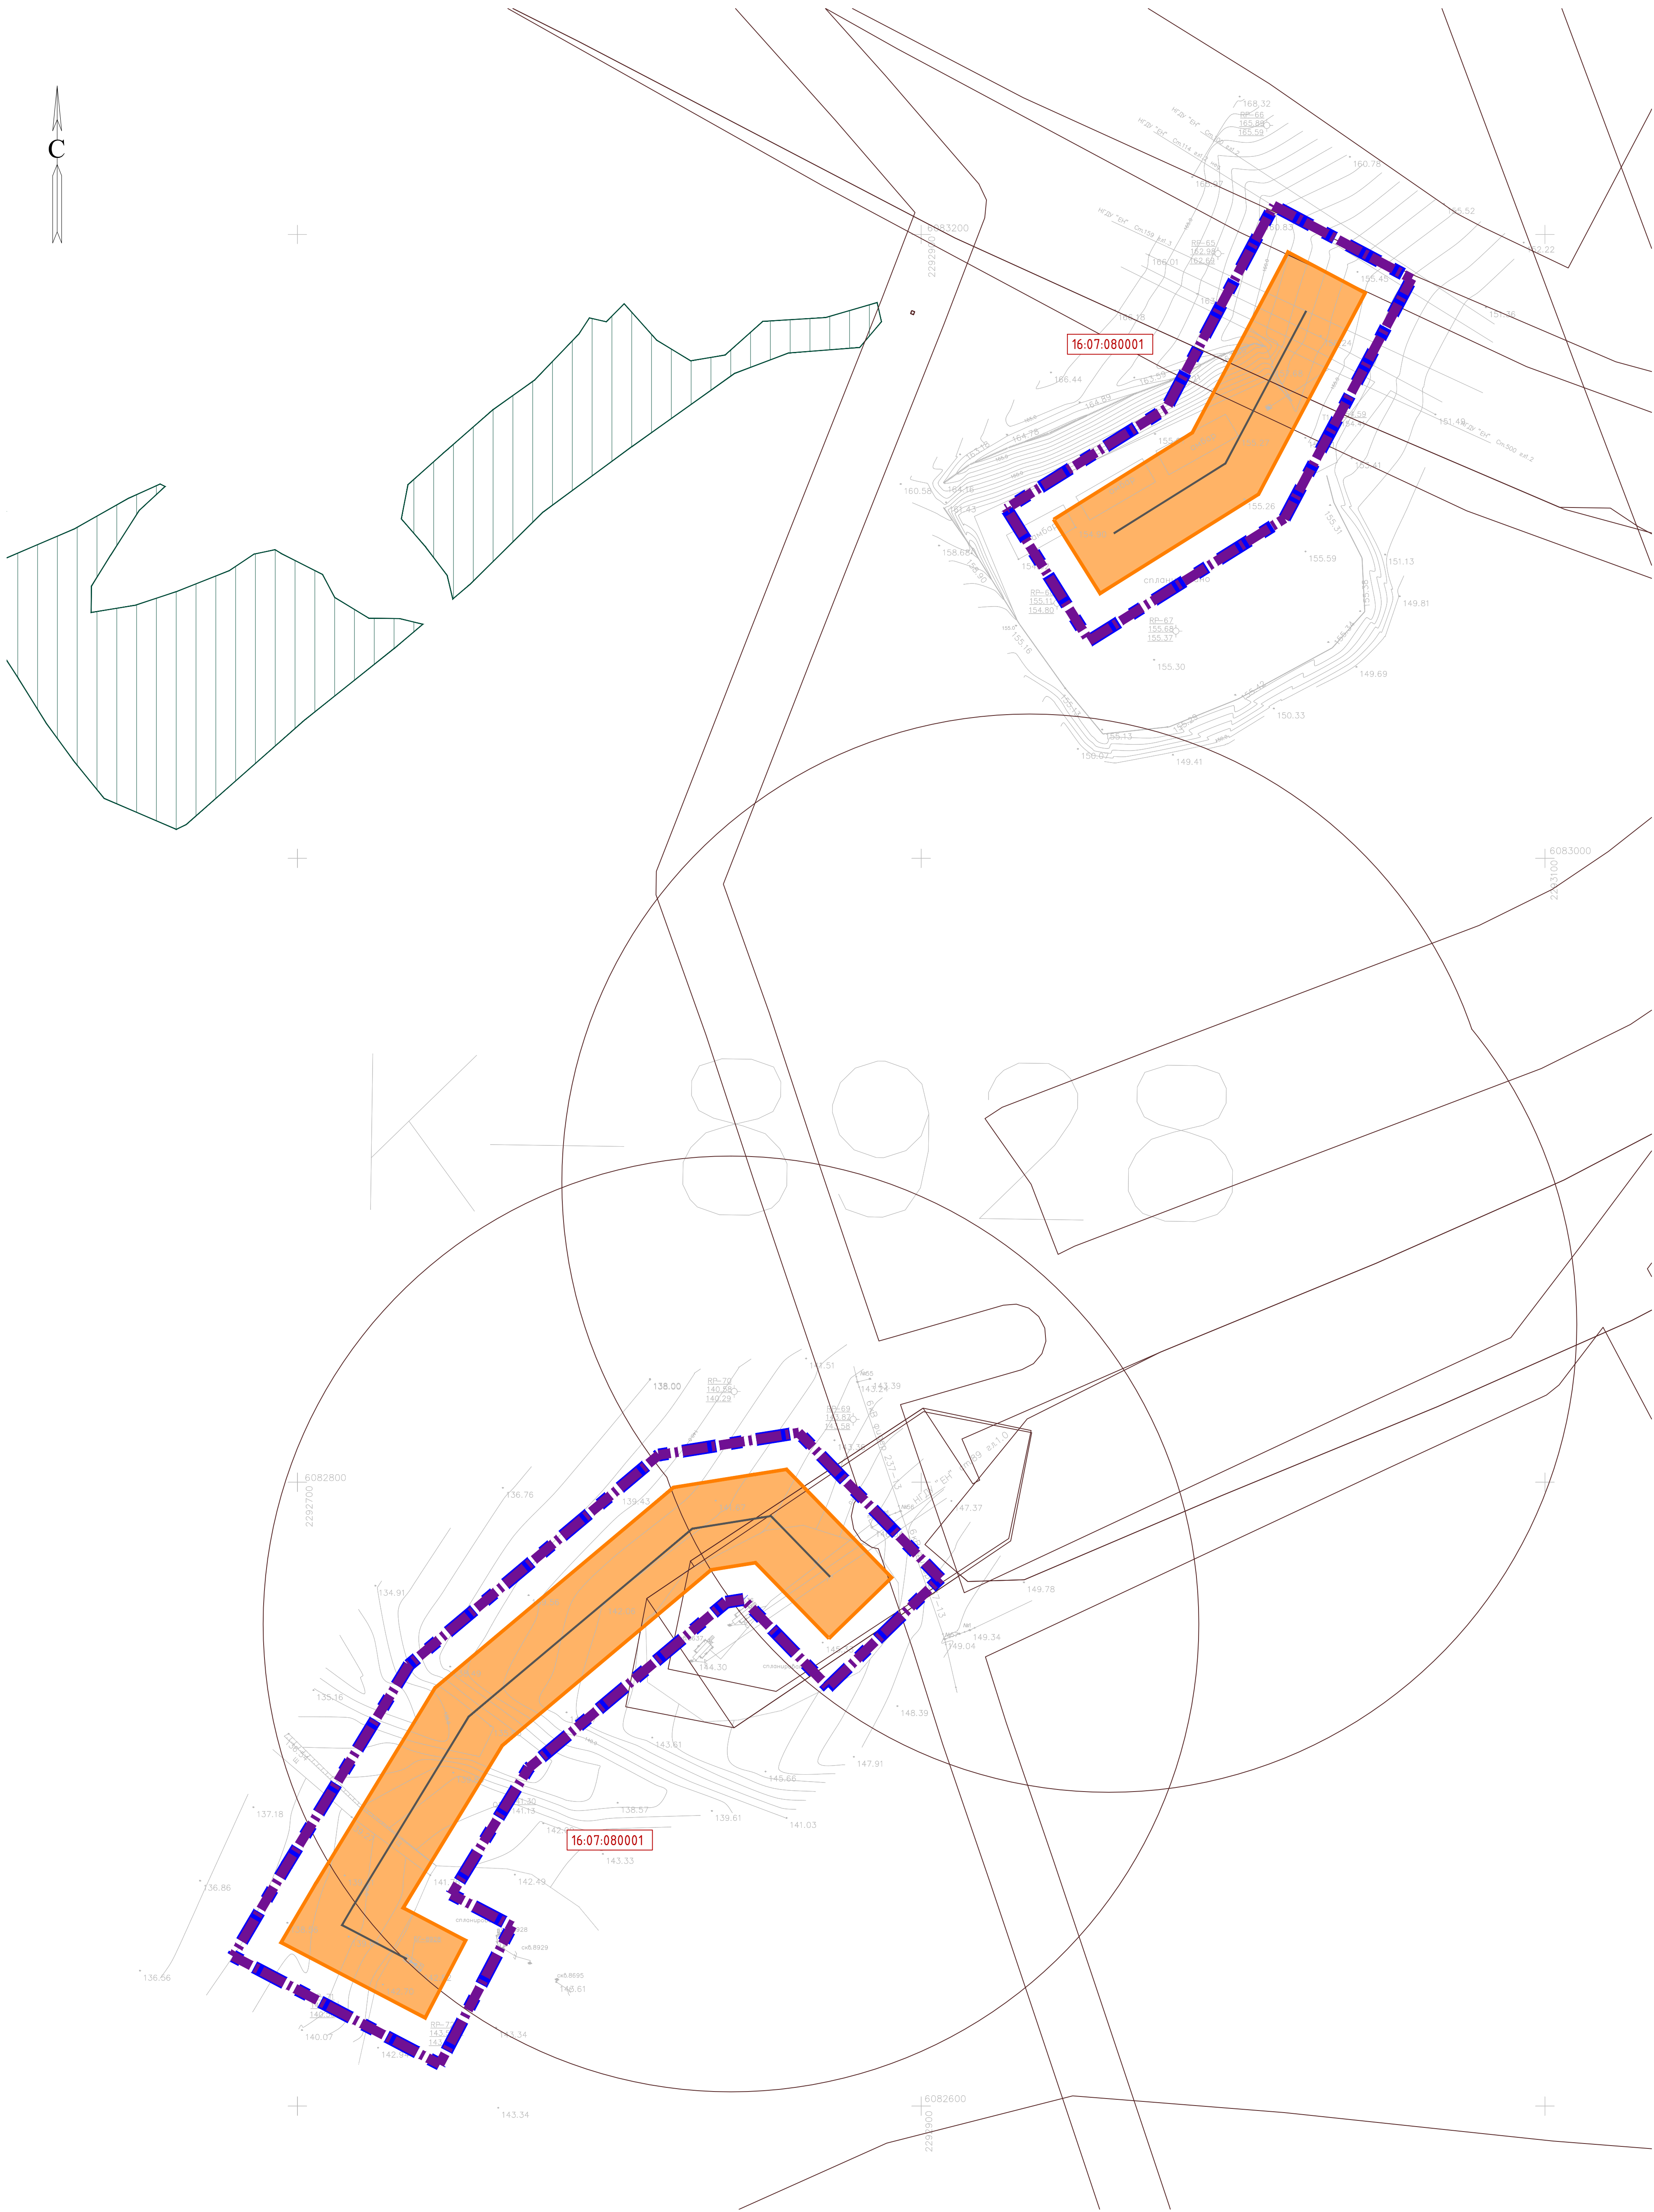

УСЛОВНЫЕ ОБОЗНАЧЕНИЯ



Граница территории, в отношении которой осуществляется подготовка проекта планировки



Охранная зона проектируемого нефтепровода 25 м



Граница зон планируемого размещения линейных объектов



Охранные зоны инженерных объектов и сетей



Номер кадастрового квартала



Граница кадастрового квартала



Проектируемый нефтепровод




Земли лесного фонда

Система координат : МСК-16 (зона 2)

						13644-ППТ-МО-СГ-ГЧ			
						Обустройство Ново-Елховского нефтяного месторождения. НГДУ "Елховнефть". 2023			
Изм.	Кол.уч.	Лист	№ док.	Подп.	Дата	Проект планировки территории. Материалы по обоснованию	Стадия	Лист	Листов
Разраб.	Зачинковский			3224	2024		ППТ	14	
Проверил	Янашев Д.			3224	2024				21
Н. контр.						Схема границ зон с особыми условиями использования территорий, особо охраняемых природных территорий, лесничеств. Масштаб 1:1000	000 "ПК Стройпроектназор"		

K-11219

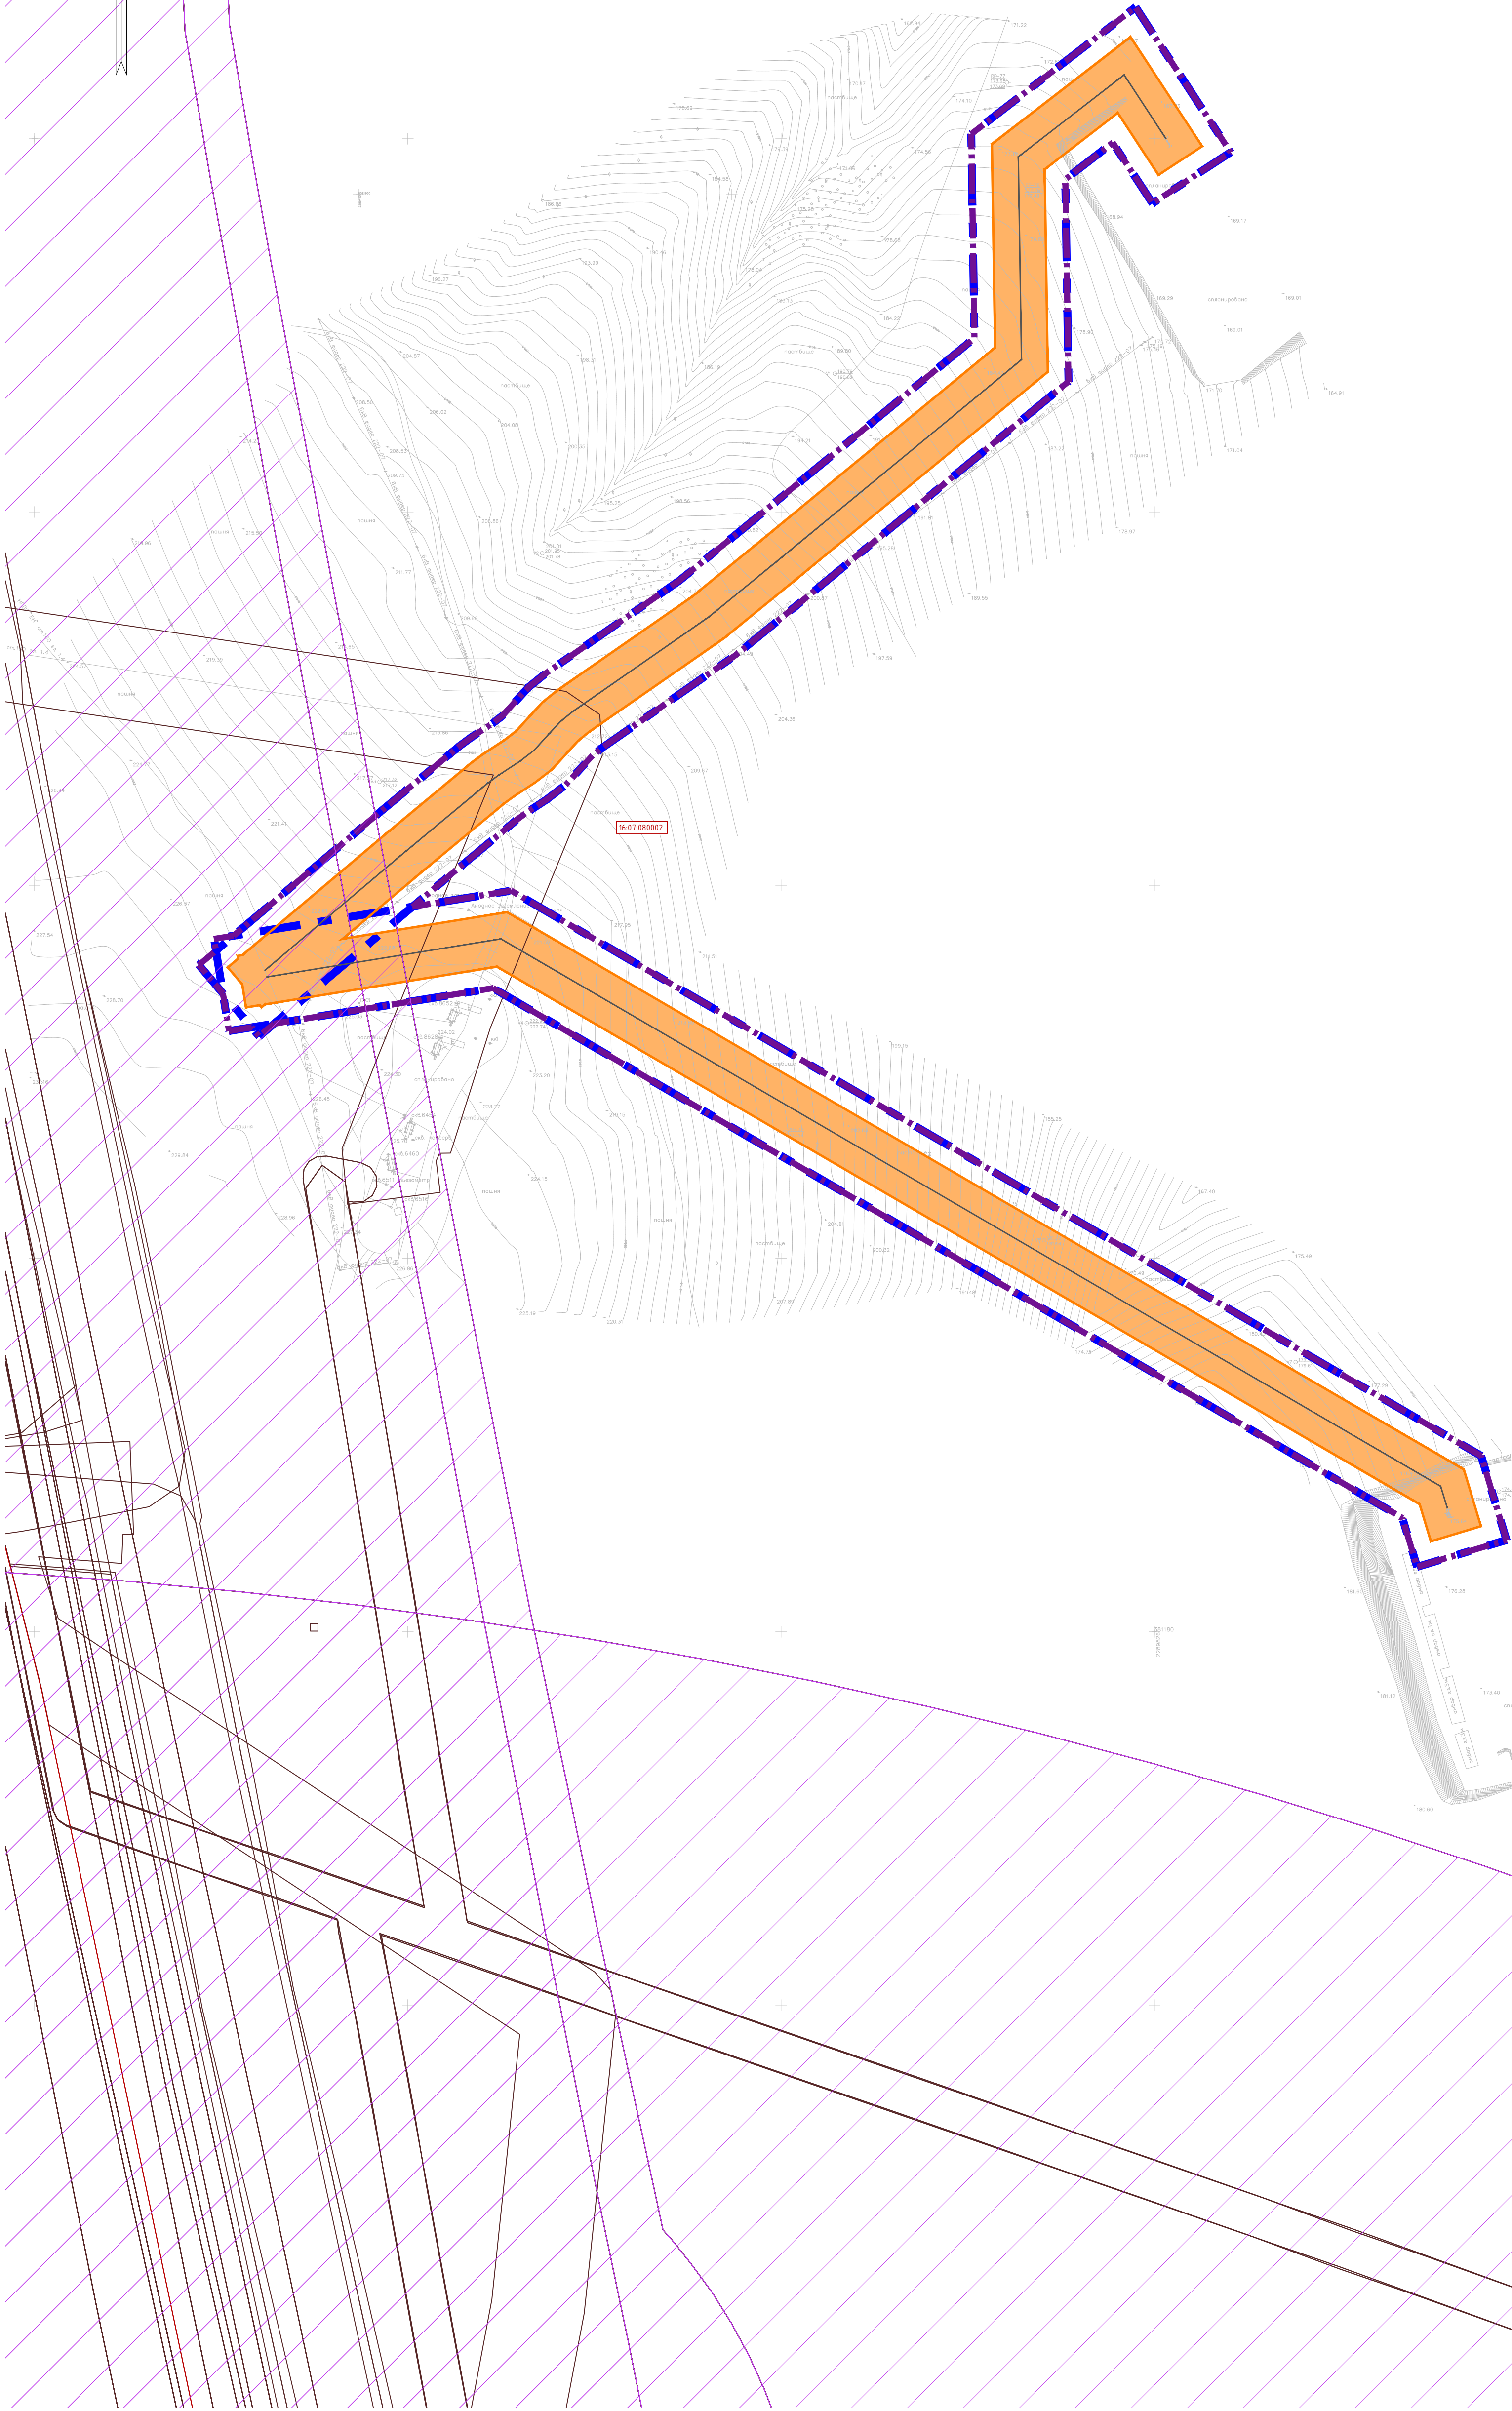

УСЛОВНЫЕ ОБОЗНАЧЕНИЯ



Граница территории, в отношении которой осуществляется подготовка проекта планировки




Граница зон планируемого размещения линейных объектов

16:07:240001

Номер кадастрового квартала



Проектируемый нефтепровод

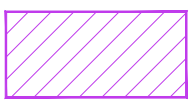

Зоны минимальных расстояний магистральных или промышленных трубопроводов



Охранная зона проектируемого нефтепровода 25 м



Охранные зоны инженерных объектов и сетей


Система координат : МСК-16 (зона 2)

						13644-ППТ-МО-СГ-ГЧ		
						Обустройство Ново-Елховского нефтяного месторождения. НГДУ "Елховнефть". 2023		
Изм.	Кол.уч.	Лист	№ док.	Подп.	Дата	Проект планировки территории. Материалы по обоснованию	Стадия	Лист
Разраб.	Зачинковский	30/07	0224				П	16
Проверил	Ямашев Д.	30/07	0224					21
						Схема границ зон с особыми условиями использования территорий, особо охраняемых природных территорий, лесничеств	ООО "ПК Стройпроектнадзор"	
Н. контр.								

Копировал

Формат А1

Инв. № подл.	Подпись и дата	Взам. инв. №	Инв. № дубл.	Подп. и дата

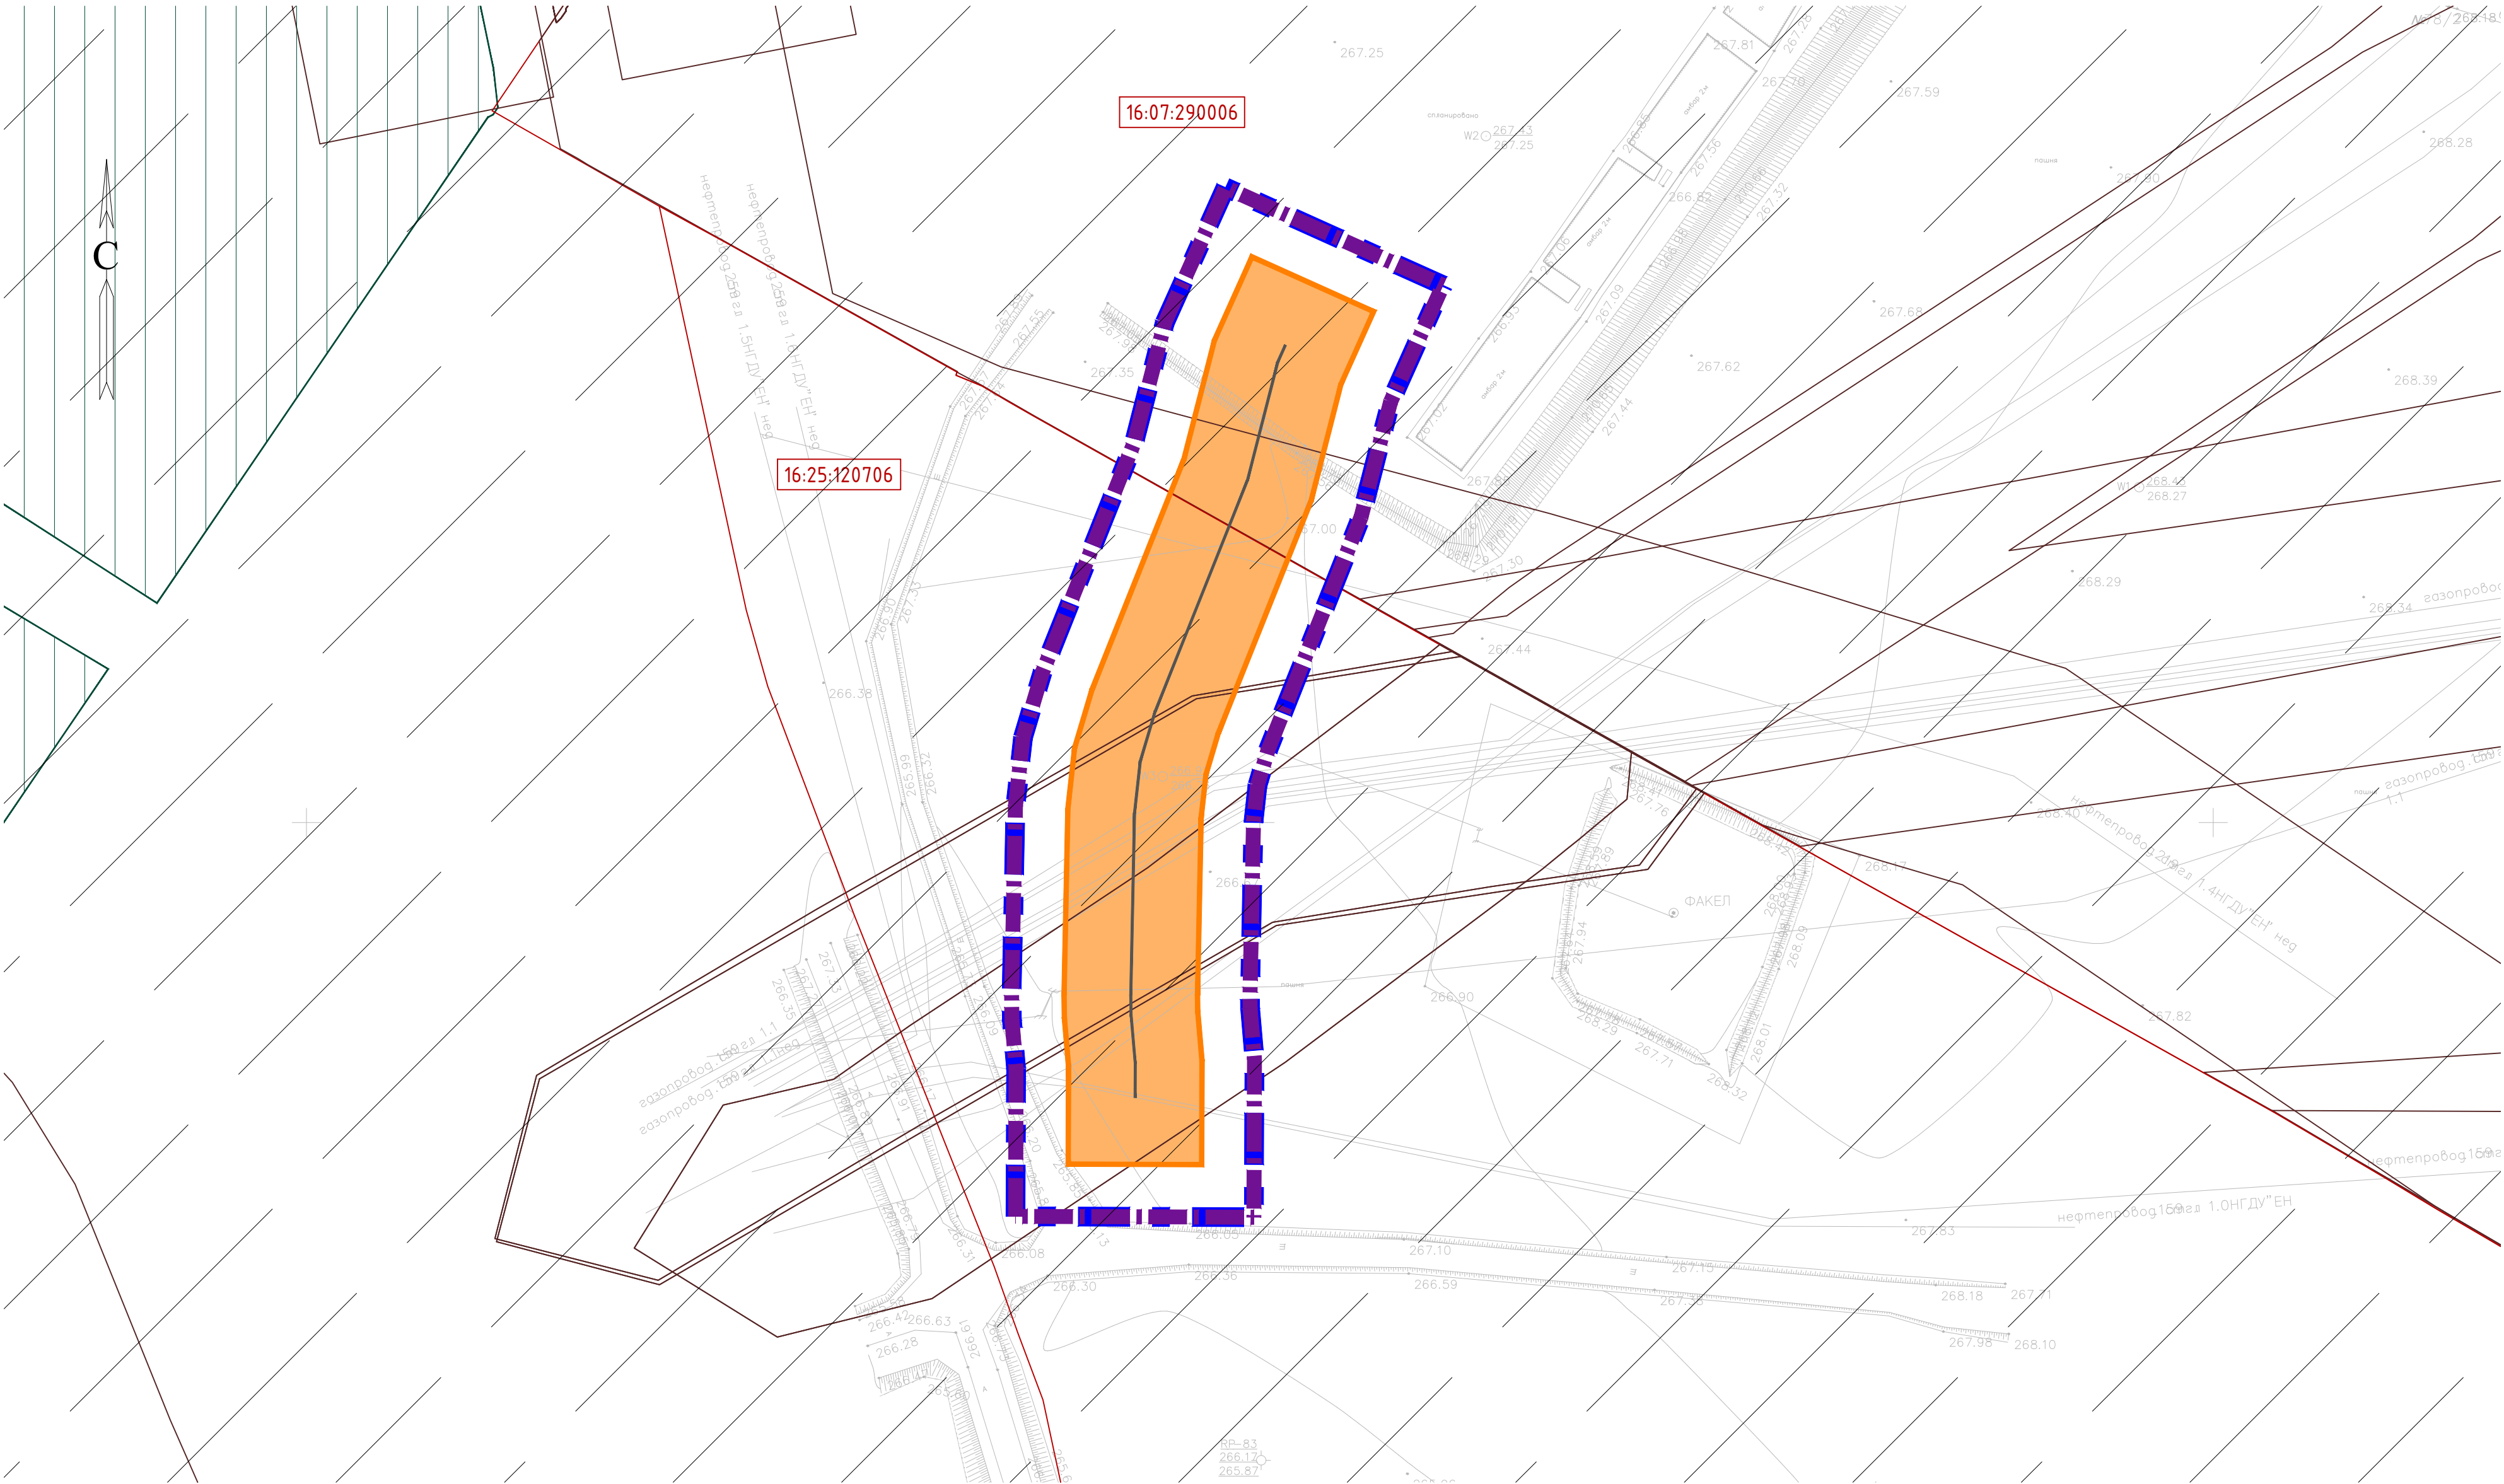

УСЛОВНЫЕ ОБОЗНАЧЕНИЯ



Граница территории, в отношении которой осуществляется подготовка проекта планировки



Охранная зона проектируемого нефтепровода 25 м



Граница зон планируемого размещения линейных объектов



Охранные зоны инженерных объектов и сетей

16:07:240001

Номер кадастрового квартала



Граница кадастрового квартала



Земли лесного фонда



Санитарно-защитная зона ГУ-9 (групповой установки) ЦДНГ-1 НГДУ «Елховнефть» ПАО «Татнефть» им. В.Д. Шашина в Лениногорском и Альметьевском районах Республики Татарстан

Система координат : МСК-16 (зона 2)

						13644-ППТ-МО-СГ-ГЧ			
						Обустройство Ново-Елховского нефтяного месторождения. НГДУ "Елховнефть". 2023			
Изм.	Кол.уч.	Лист	№ док.	Подп.	Дата	Проект планировки территории. Материалы по обоснованию	Стадия	Лист	Листов
Разраб.		Зайнчковский	3	02.24			ППТ	17	21
Проверил		Ямашев Д.		02.24		Схема границ зон с особыми условиями использования территорий, особо охраняемых природных территорий, лесничеств. Масштаб 1:1000	ООО "ПК Стройпроектнадзор"		
Н. контр.									



16068400
22913000

16:41:200206

УСЛОВНЫЕ ОБОЗНАЧЕНИЯ



Граница территории, в отношении которой осуществляется подготовка проекта планировки




Граница зон планируемого размещения линейных объектов

16:07:240001

Номер кадастрового квартала



Проектируемый нефтепровод

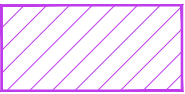

Зоны минимальных расстояний магистральных или промышленных трубопроводов



Охранная зона проектируемого нефтепровода 25 м




Охранные зоны инженерных объектов и сетей

Система координат : МСК-16 (зона 2)

						13644-ППТ-МО-СГ-ГЧ				
						Обустройство Ново-Елховского нефтяного месторождения. НГДУ "Елховнефть". 2023				
Изм.	Кол.уч.	Лист	№ док.	Подп.	Дата	Проект планировки территории. Материалы по обоснованию		Стадия	Лист	Листов
Разраб.		Зайнчковский		Зайн	02.24			ППТ	18	21
Проверил		Ямашев Д.		Ямашев	02.24	Схема границ зон с особыми условиями использования территорий, особо охраняемых природных территорий, лесничеств. Масштаб 1:1000		ООО "ПК Стройпроектнадзор"		
Н. контр.										
						Копировал				
						Формат А2				

Инв. № подл.	Подпись и дата	Васм. инв. №	Инв. № дубл.	Подп. и дата

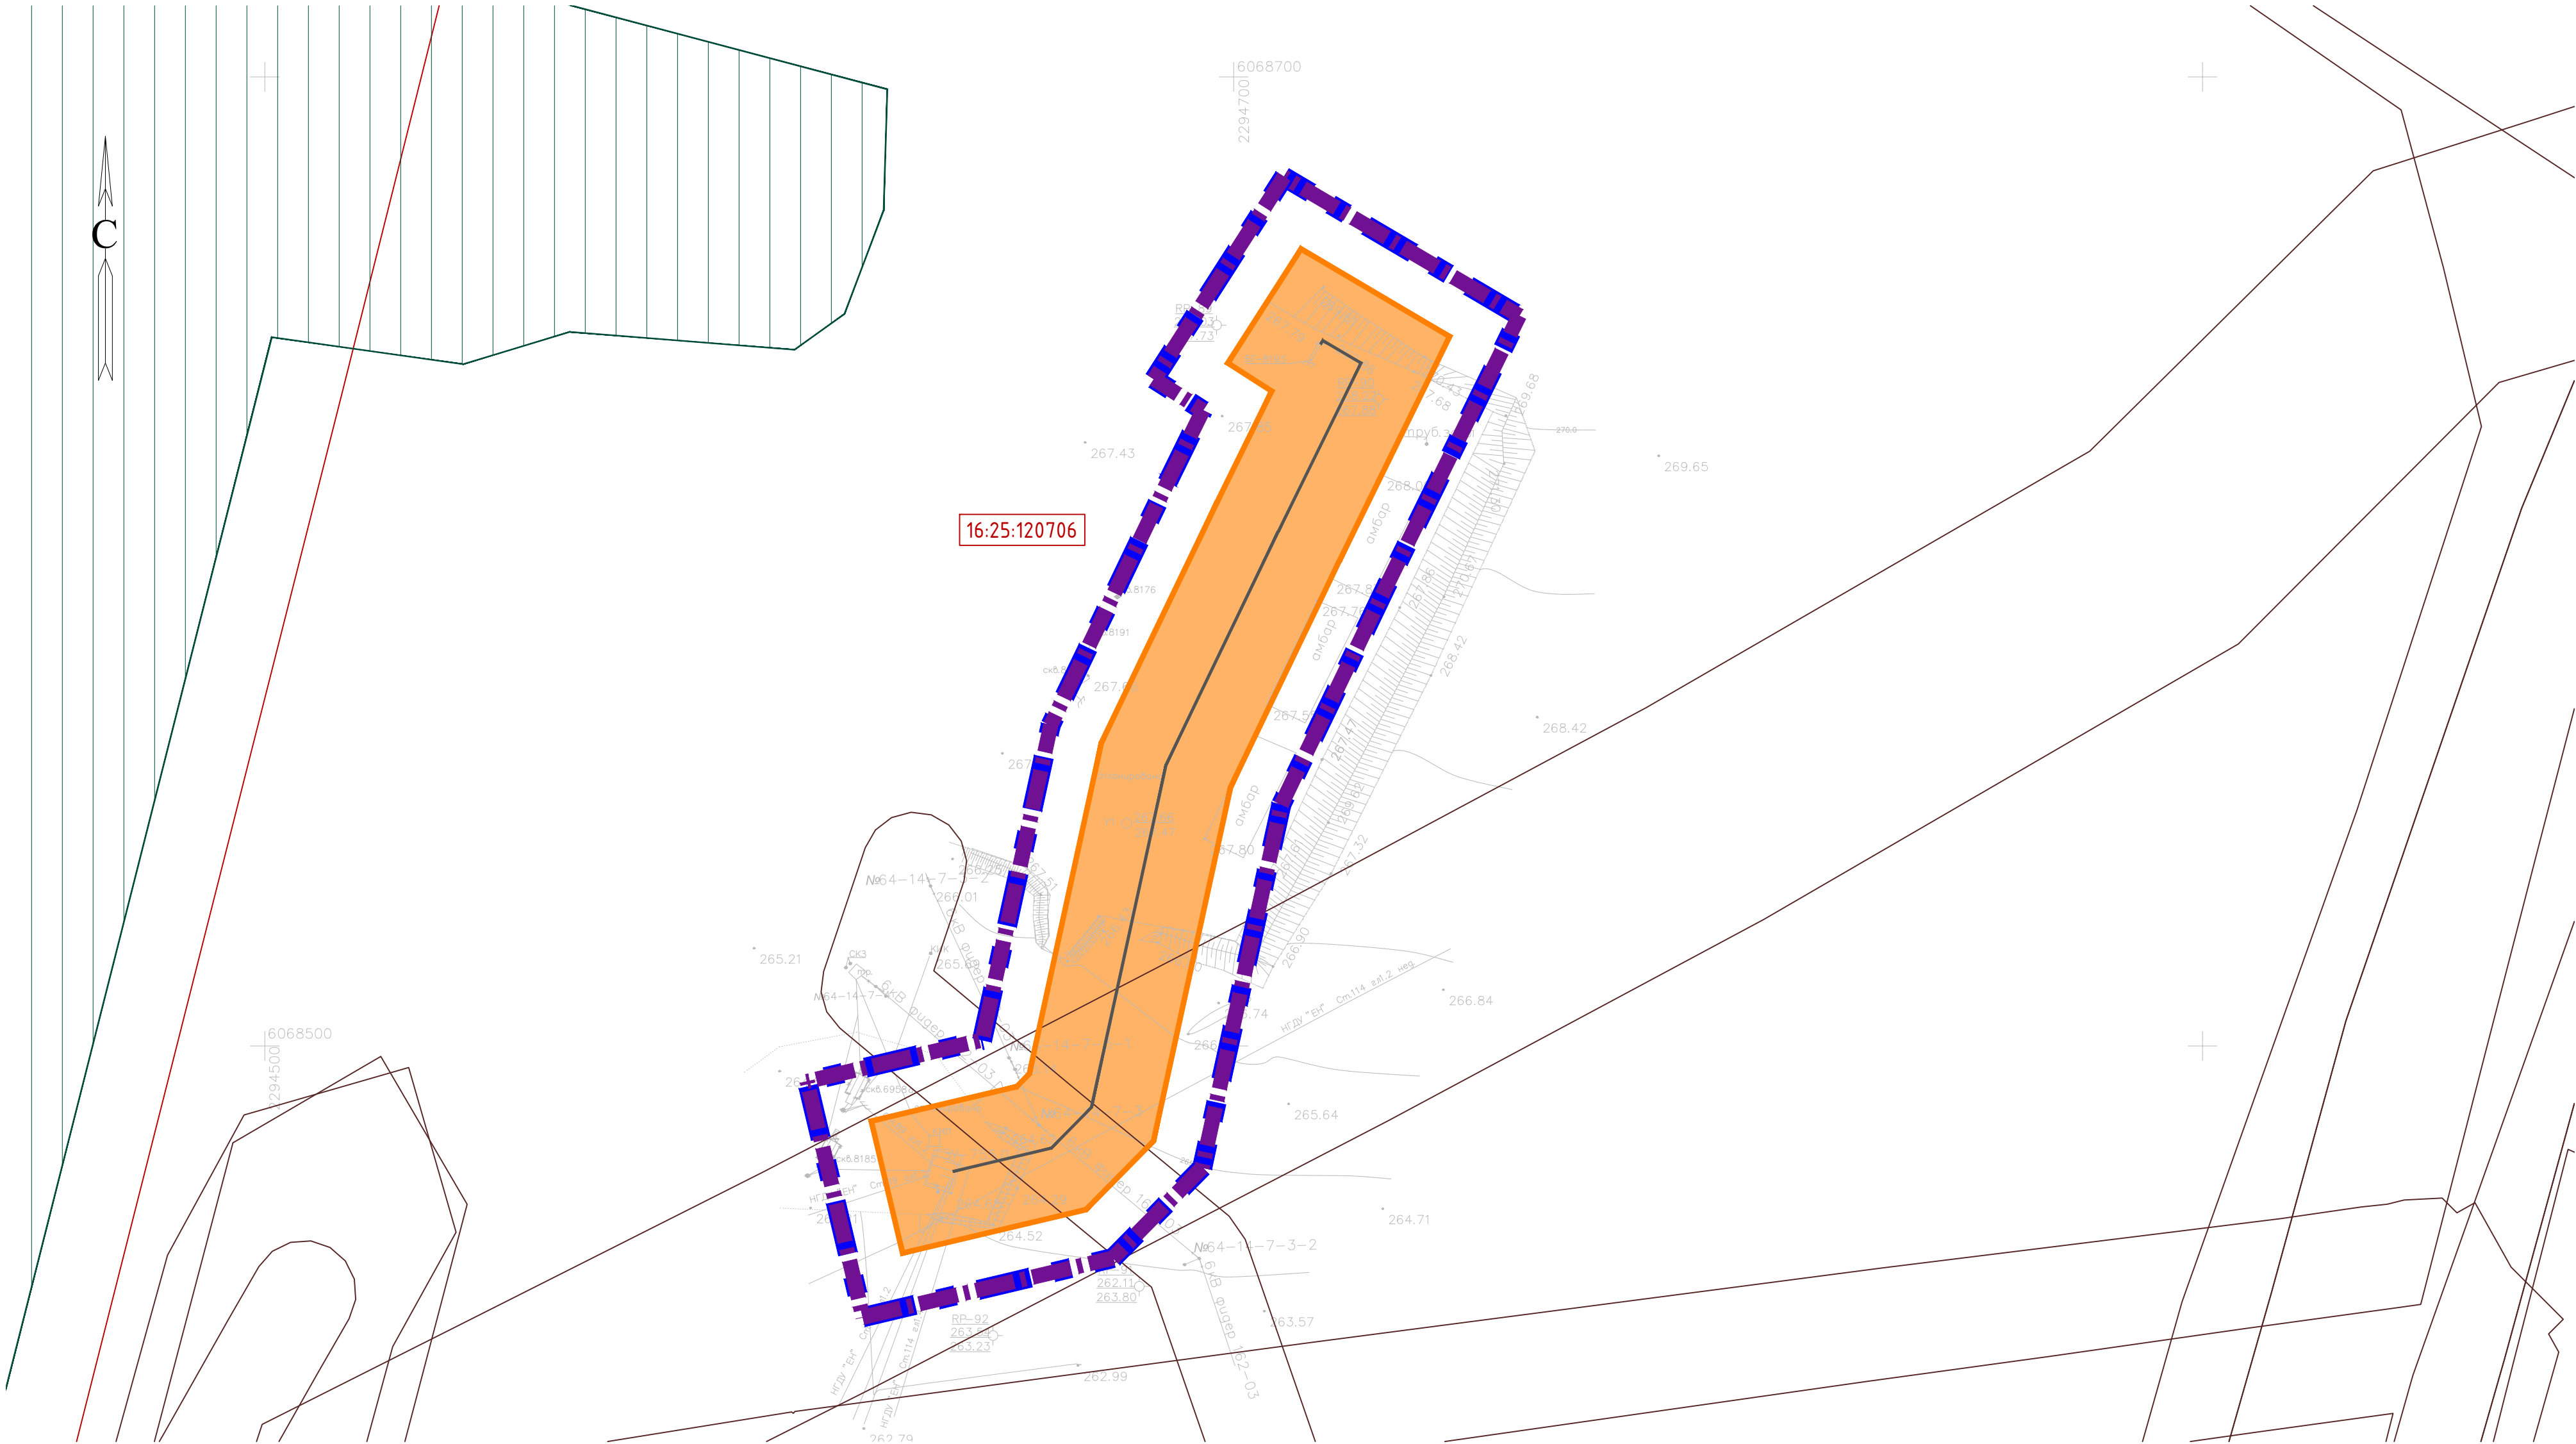

УСЛОВНЫЕ ОБОЗНАЧЕНИЯ

- 

Граница территории, в отношении которой осуществляется подготовка проекта планировки
- 

Граница зон планируемого размещения линейных объектов
- 

Номер кадастрового квартала
- 

Проектируемый нефтепровод
- 

Земли лесного фонда
- 

Охранная зона проектируемого нефтепровода 25 м
- 

Охранные зоны инженерных объектов и сетей
- 

Граница кадастрового квартала

Система координат : МСК-16 (зона 2)

						13644 – ППТ – МО – СГ – ГЧ			
						Обустройство Ново-Елховского нефтяного месторождения. НГДУ "Елховнефть". 2023			
Изм.	Кол. уч.	Лист	№ док.	Подп.	Дата	Проект планировки территории. Материалы по обоснованию	Стадия	Лист	Листов
Разраб.		Заинчковский		Зай	02.24		ППТ	19	21
Проверил		Ямашев Д.		Д	02.24	Схема границ зон с особыми условиями использования территорий, особо охраняемых природных территорий, лесничеств. Масштаб 1:1000	ООО "ПК Стройпроектнадзор"		
Н. контр.									

Инв. № подл.	Подпись и дата	Васм. инв. №	Инв. № дубл.	Подп. и дата

УСЛОВНЫЕ ОБОЗНАЧЕНИЯ



Граница территории, в отношении которой осуществляется подготовка проекта планировки



Граница зон планируемого размещения линейных объектов

16:07:240001

Номер кадастрового квартала



Охранная зона проектируемого нефтепровода 25 м



Охранные зоны инженерных объектов и сетей




Проектируемый нефтепровод



Система координат : МСК-16 (зона 2)

						13644 - ППТ - МО - СГ - ГЧ			
						Обустройство Ново-Елховского нефтяного месторождения. НГДУ "Елхоннефть". 2023			
Изм.	Кол.уч.	Лист	№ док.	Подп.	Дата	Проект планировки территории. Материалы по обоснованию	Стадия	Лист	Листов
Разраб.		Зачинковский		Зачинковский	02.24		ППТ	20	21
Проверил		Ямашев Д.		Ямашев Д.	02.24	Схема границ зон с особыми условиями использования территорий, особо охраняемых природных территорий, лесничеств. Масштаб 1:1000	ООО "ПК Стройпроектнадзор"		
Н. контр.									

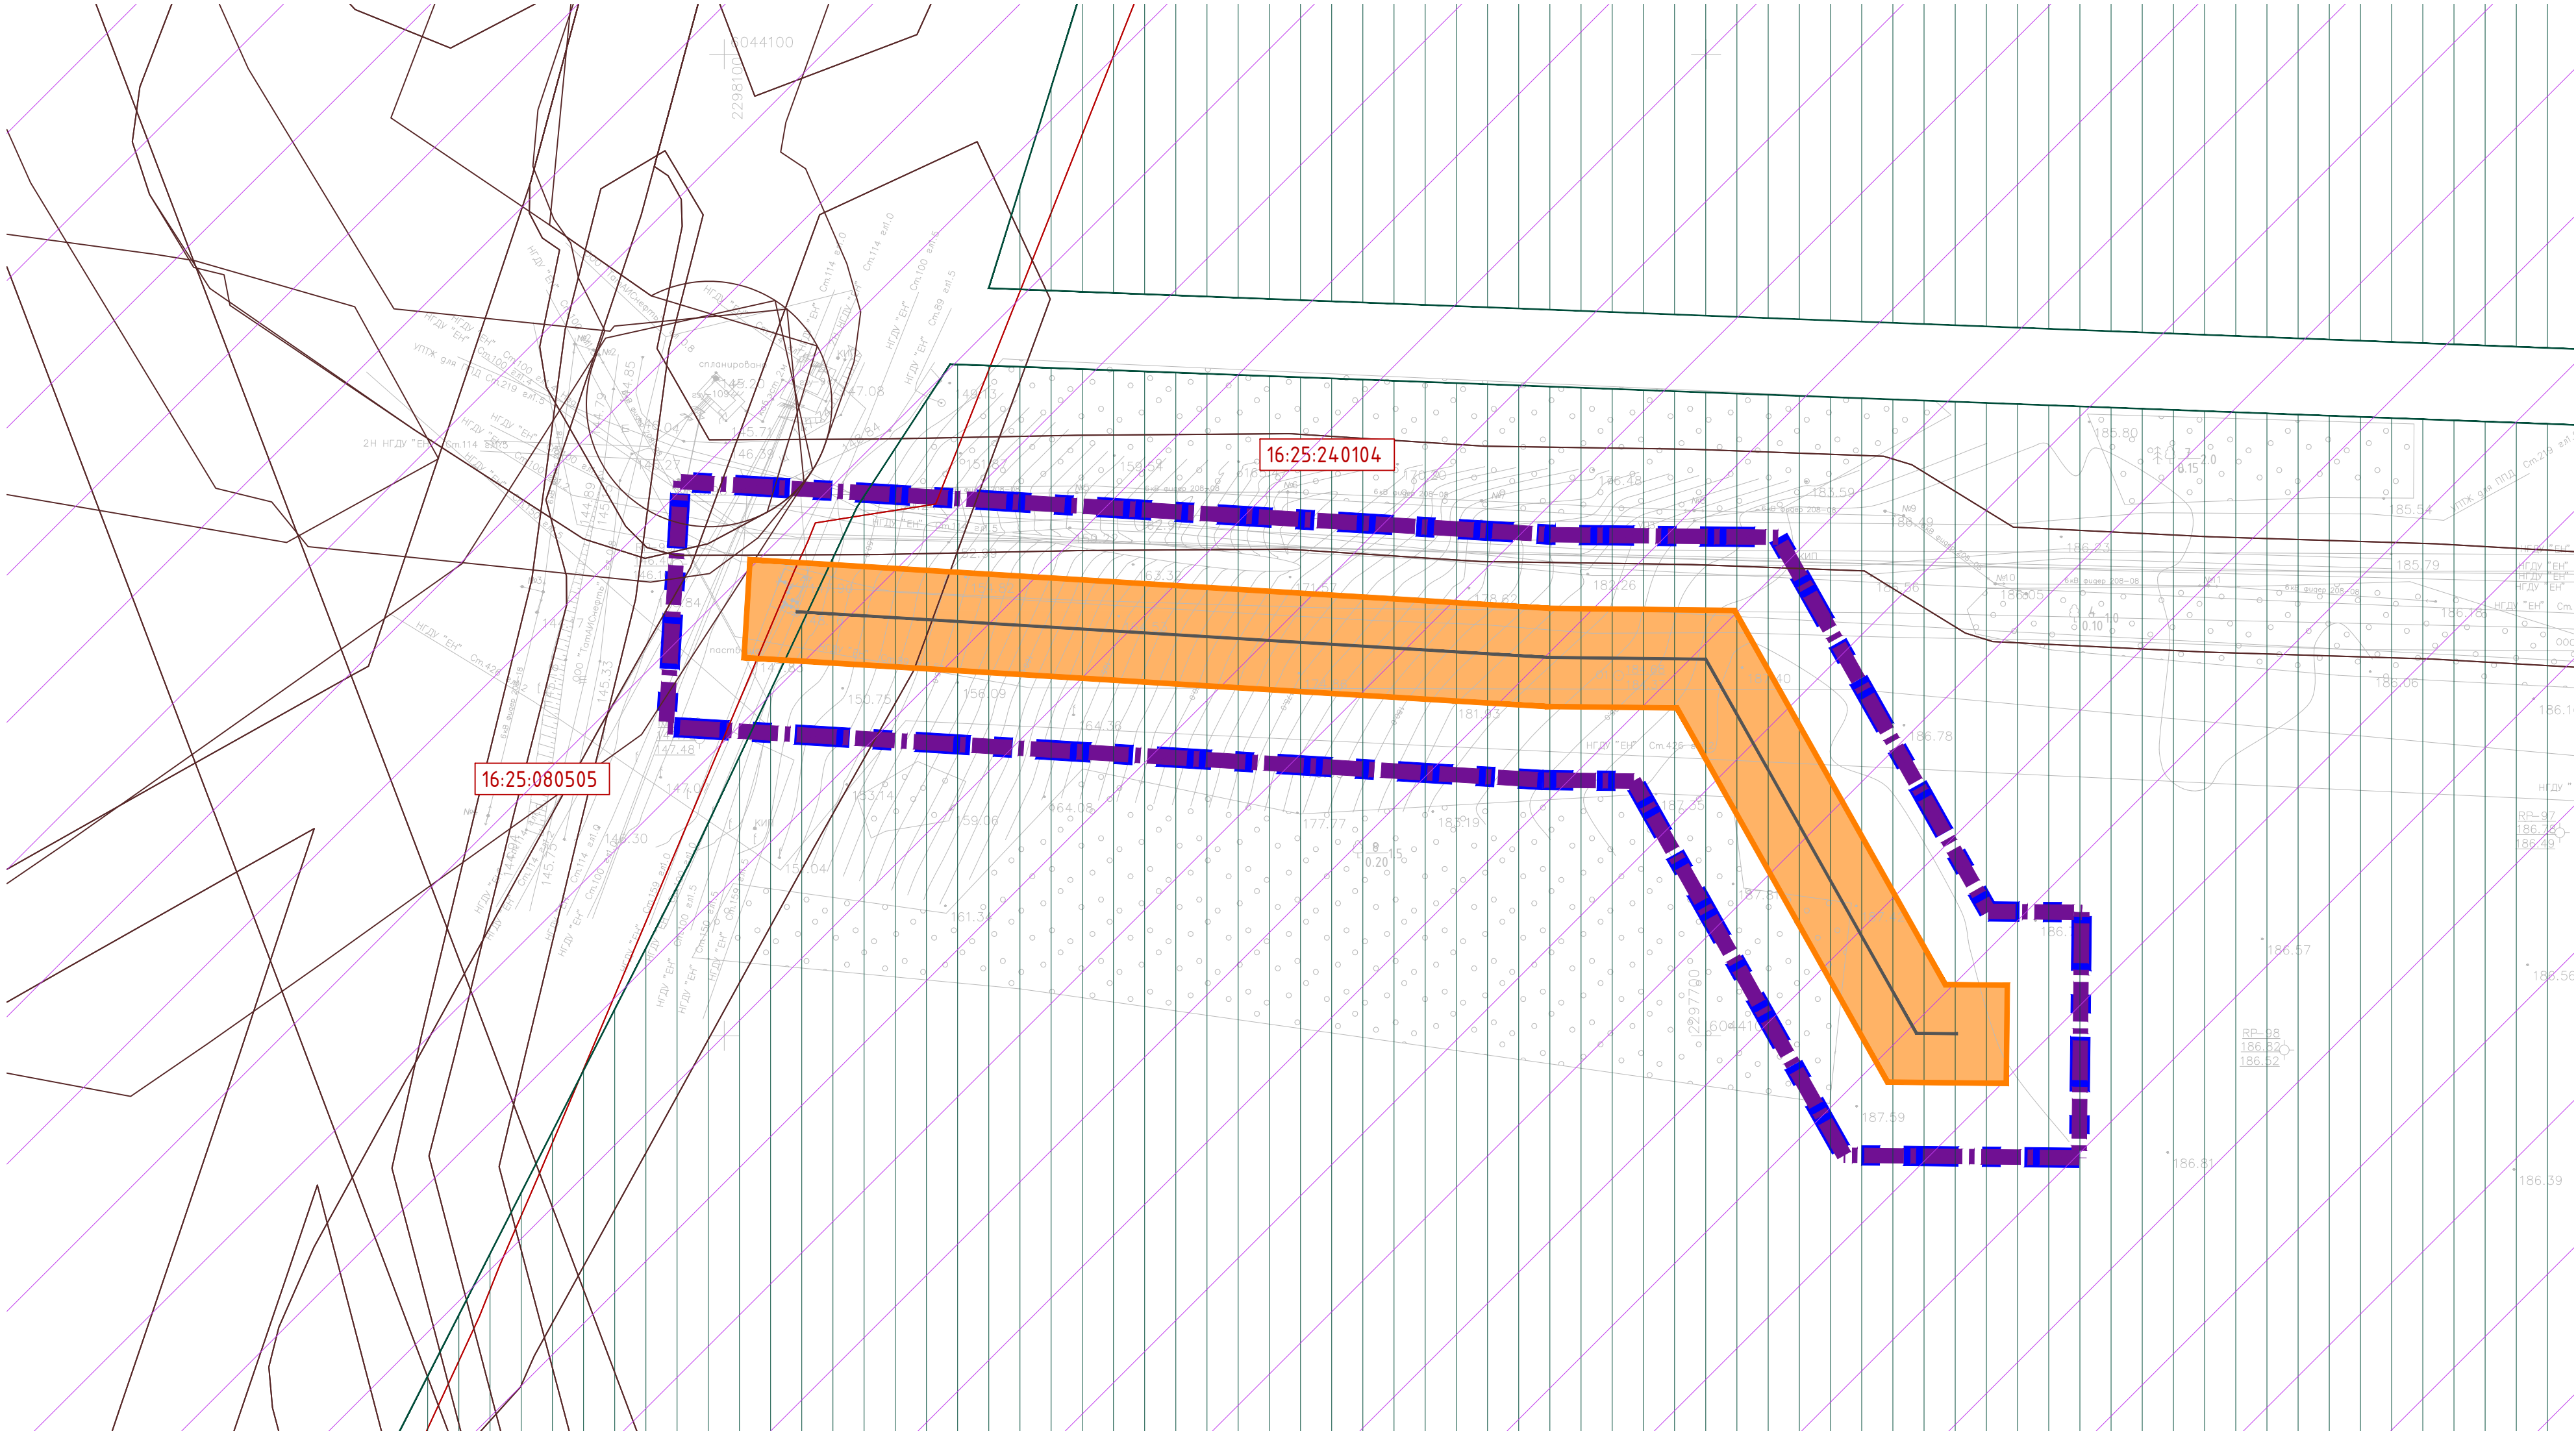


УСЛОВНЫЕ ОБОЗНАЧЕНИЯ

- Граница территории, в отношении которой осуществляется подготовка проекта планировки
- Граница зон планируемого размещения линейных объектов
- Номер кадастрового квартала
- Проектируемый нефтепровод
- Зоны минимальных расстояний магистральных или промышленных трубопроводов
- Охранная зона проектируемого нефтепровода 25 м
- Охранные зоны инженерных объектов и сетей
- Граница кадастрового квартала
- Земли лесного фонда

Система координат : МСК-16 (зона 2)

						13644 – ППТ-МО-СГ-ГЧ			
						Обустройство Ново-Елховского нефтяного месторождения. НГДУ “Елховнефть”. 2023			
Изм.	Кол.уч.	Лист	№ док.	Подп.	Дата	Проект планировки территории. Материалы по обоснованию	Стадия	Лист	Листов
Разраб.				Зай	02.24		ППТ	21	21
Проверил				Ямашев Д.	02.24	Схема границ зон с особыми условиями использования территорий, особо охраняемых природных территорий, лесничеств. Масштаб 1:1000	ООО “ПК Стройпроектнадзор”		
Н. контр.									
Копировал						Формат А2			

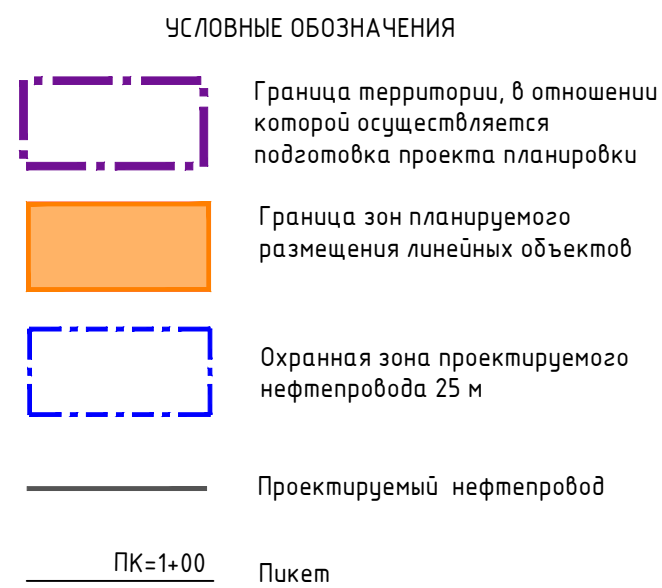

Копировал	Формат A2
-----------	-----------



Имя, № подл.	Подпись и дата	Имя, № докл.	Подп. и дата
Имя, № подл.	Подпись и дата	Имя, № докл.	Подп. и дата
Имя, № подл.	Подпись и дата	Имя, № докл.	Подп. и дата

УСЛОВНЫЕ ОБОЗНАЧЕНИЯ

- Граница территории, в отношении которой осуществляется подготовка проекта планировки
- Граница зон планируемого размещения линейных объектов
- Охранная зона проектируемого нефтепровода 25 м
- Проектируемый нефтепровод
- ПК=1+00

Пикет

						13644-ППТ-МО-СП-ГЧ			
						Обустройство Ново-Елховского нефтяного месторождения. НГДУ "Елховнефть". 2023			
Изм.	Кол.уч.	Лист	№ док.	Подп.	Дата	Проект планировки территории. Материалы по обоснованию	Стадия	Лист	Листов
Разраб.		Зачинковский		<i>Зачинковский</i>	02.24		ППТ	2	21
Проверил		Ямашев Д.		<i>Ямашев Д.</i>	02.24				
Н. контр.						Схема конструктивных и планировочных решений Масштаб 1:1000	ООО "ПК Стройпроектнадзор"		

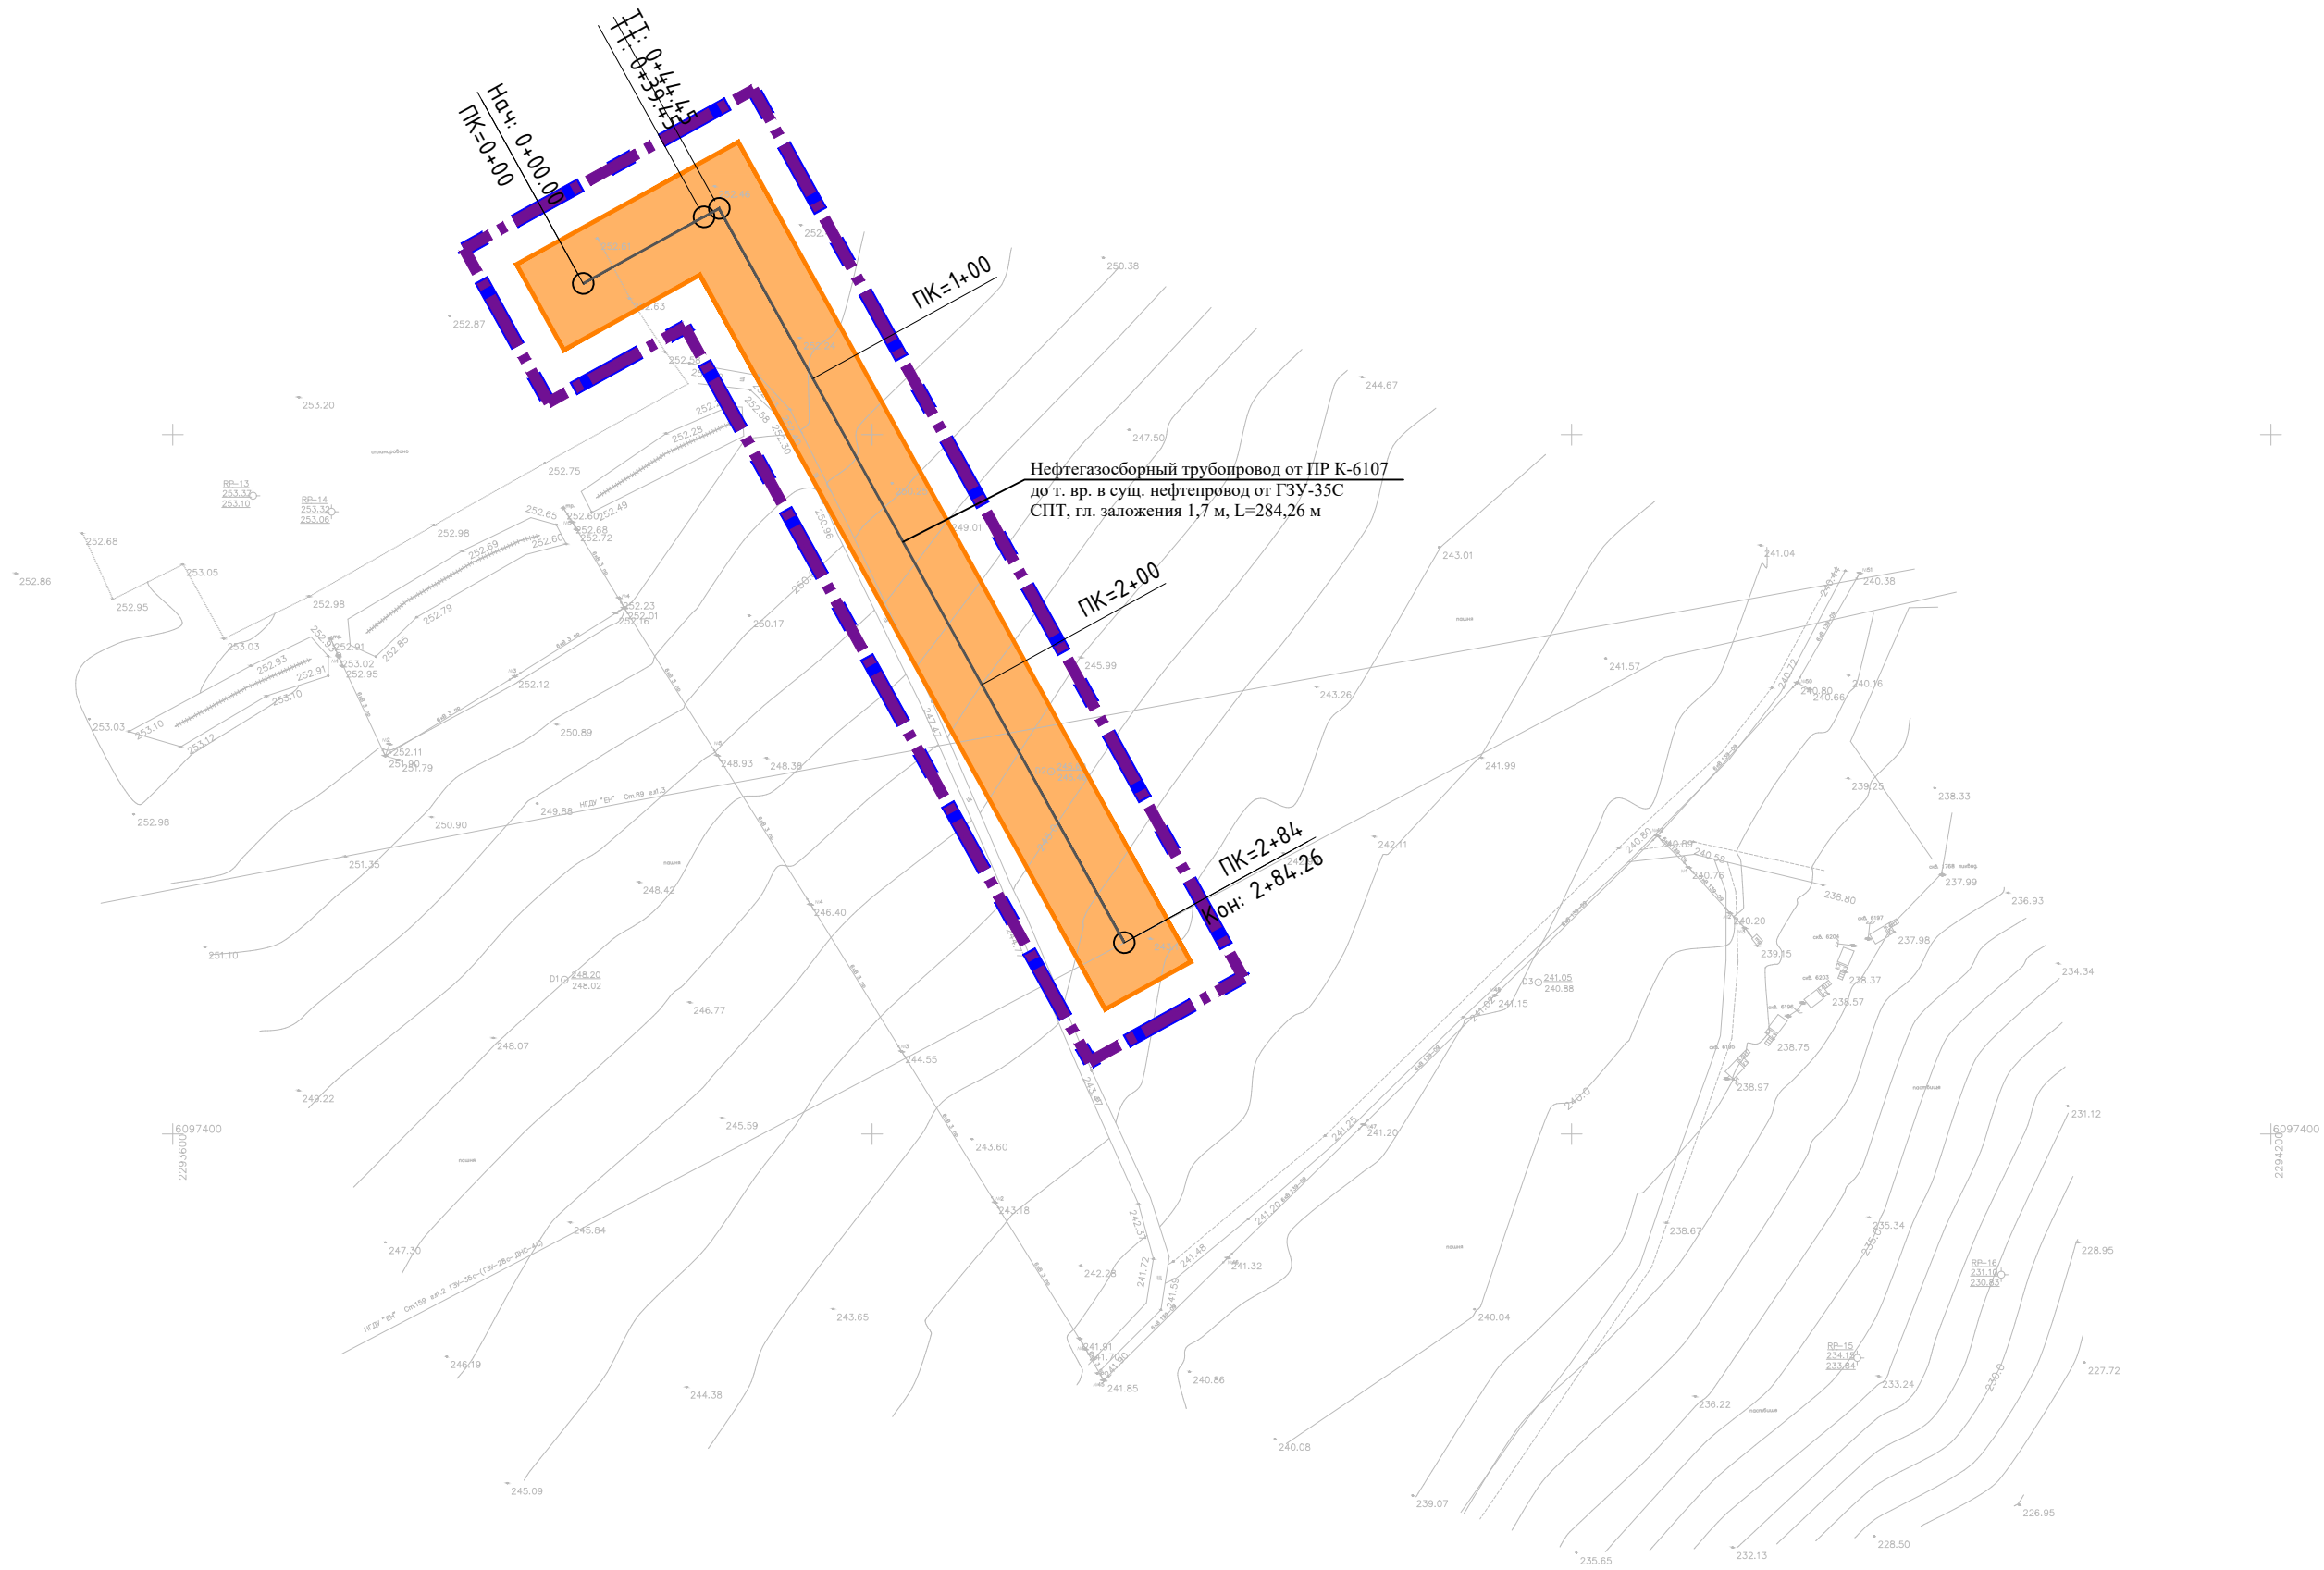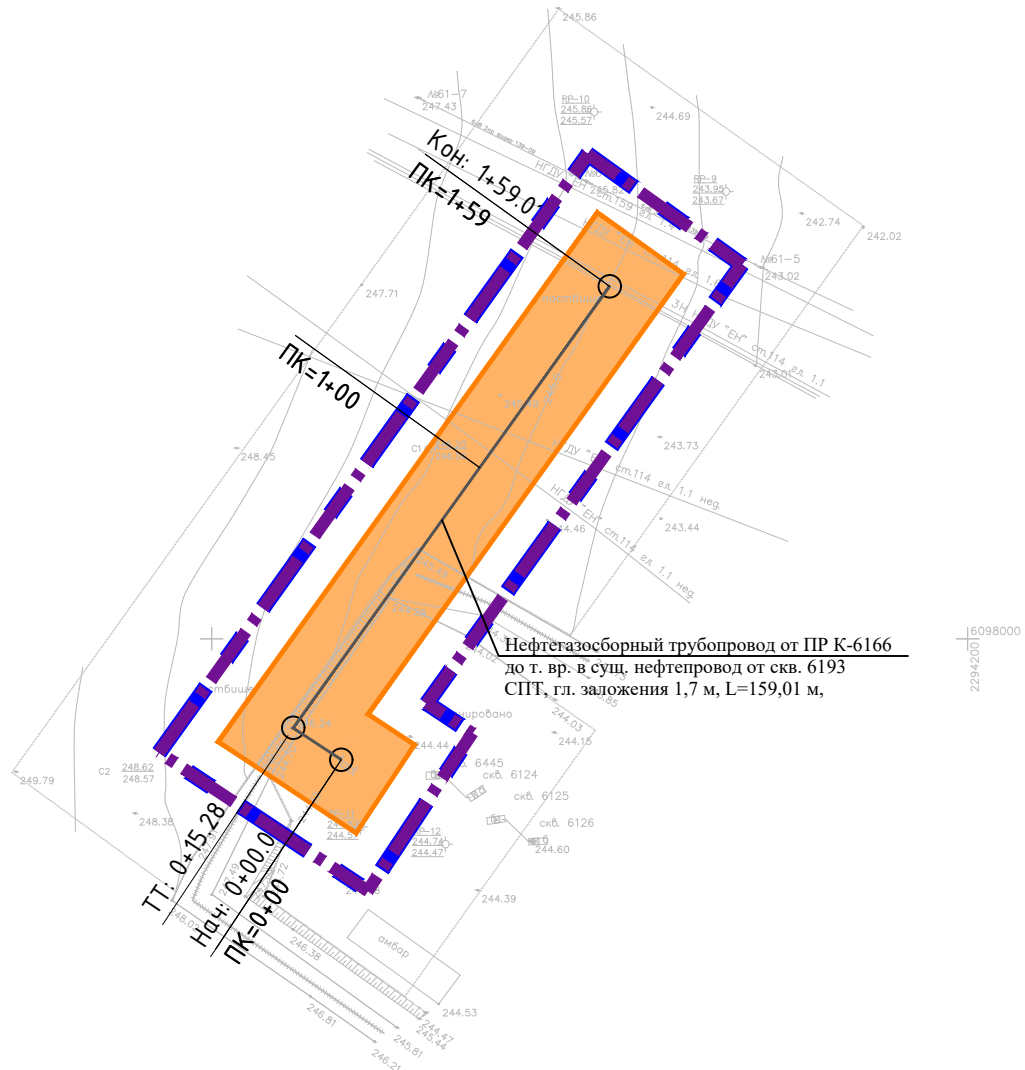


УСЛОВНЫЕ ОБОЗНАЧЕНИЯ

- Граница территории, в отношении которой осуществляется подготовка проекта планировки
- Граница зон планируемого размещения линейных объектов
- Охранная зона проектируемого нефтепровода 25 м
- Проектируемый нефтепровод
- Пикет

Система координат : МСК-16 (зона 2)

						13644 - ППТ-МО-СП-ГЧ			
						Обустройство Ново-Елховского нефтяного месторождения. НГДУ "Елховнефть". 2023			
Изм.	Кол.уч.	Лист	№ док.	Подп.	Дата	Проект планировки территории. Материалы по обоснованию	Стадия	Лист	Листов
Разраб.		Зачинчиковский		322	0224		ППТ	1	21
Проверил		Ямашев Д.		322	0224	Схема конструктивных и планировочных решений Масштаб 1:2000	ООО "ПК Стройпроектнадзор"		
Н. контр.									

Мет. № подл.	Подпись и дата	Взам. инв. №	Инв. № докум.	Подп. и дата

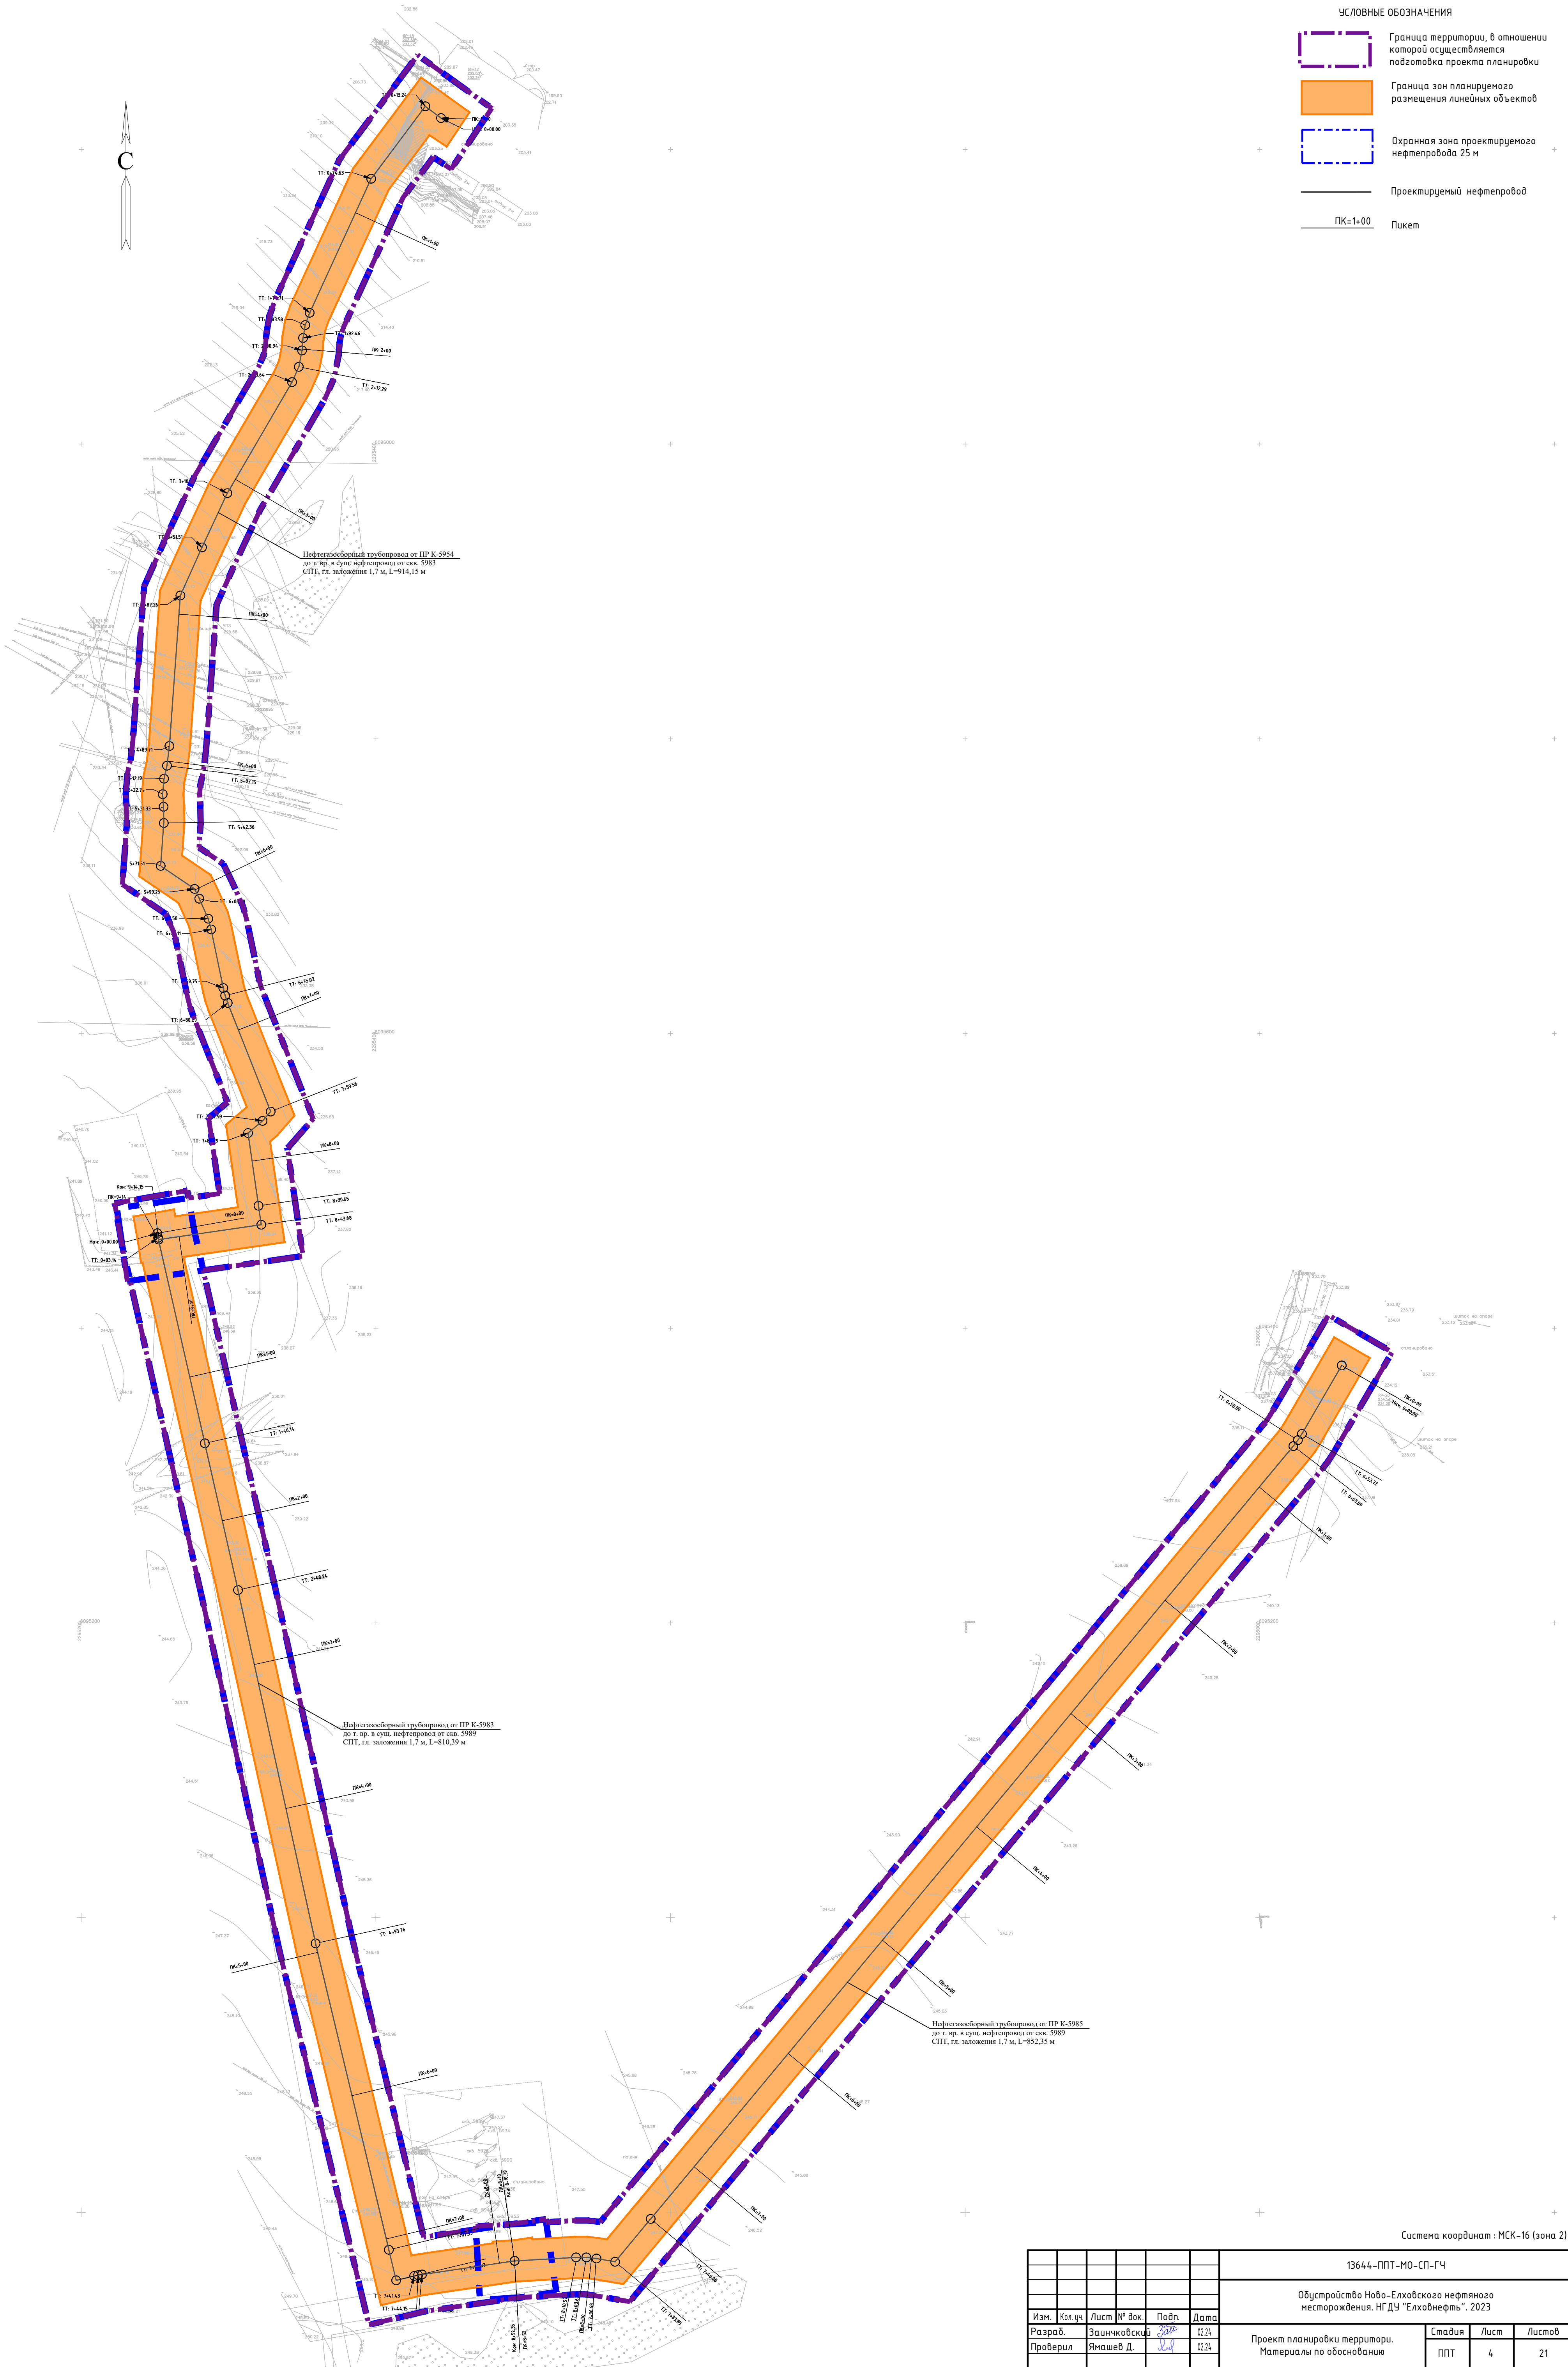

Система координат : МСК-16 (зона 2)



13644-ПТ-МО-СП-ГЧ					
Обустройство Ново-Елховского нефтяного месторождения. НГДУ "Елховнефть". 2023					
Изм.	Кол.уч.	Лист	№ док.	Подп.	Дата
Разраб.	Зачиновский	0224	0224		
Проверил	Ямашев Д.	0224			
Н. контр.					
Проект планировки территории. Материалы по обоснованию				Стадия	Лист
Схема конструктивных и планировочных решений Масштаб 1:2000				ПТ	4
				Листов	21
				ООО "ПК Стройпроектназор"	

Копировал

Формат А1




Изм. № подл.	Подпись и дата	Изм. № докл.	Подл. и дата
Взам. инв. №			

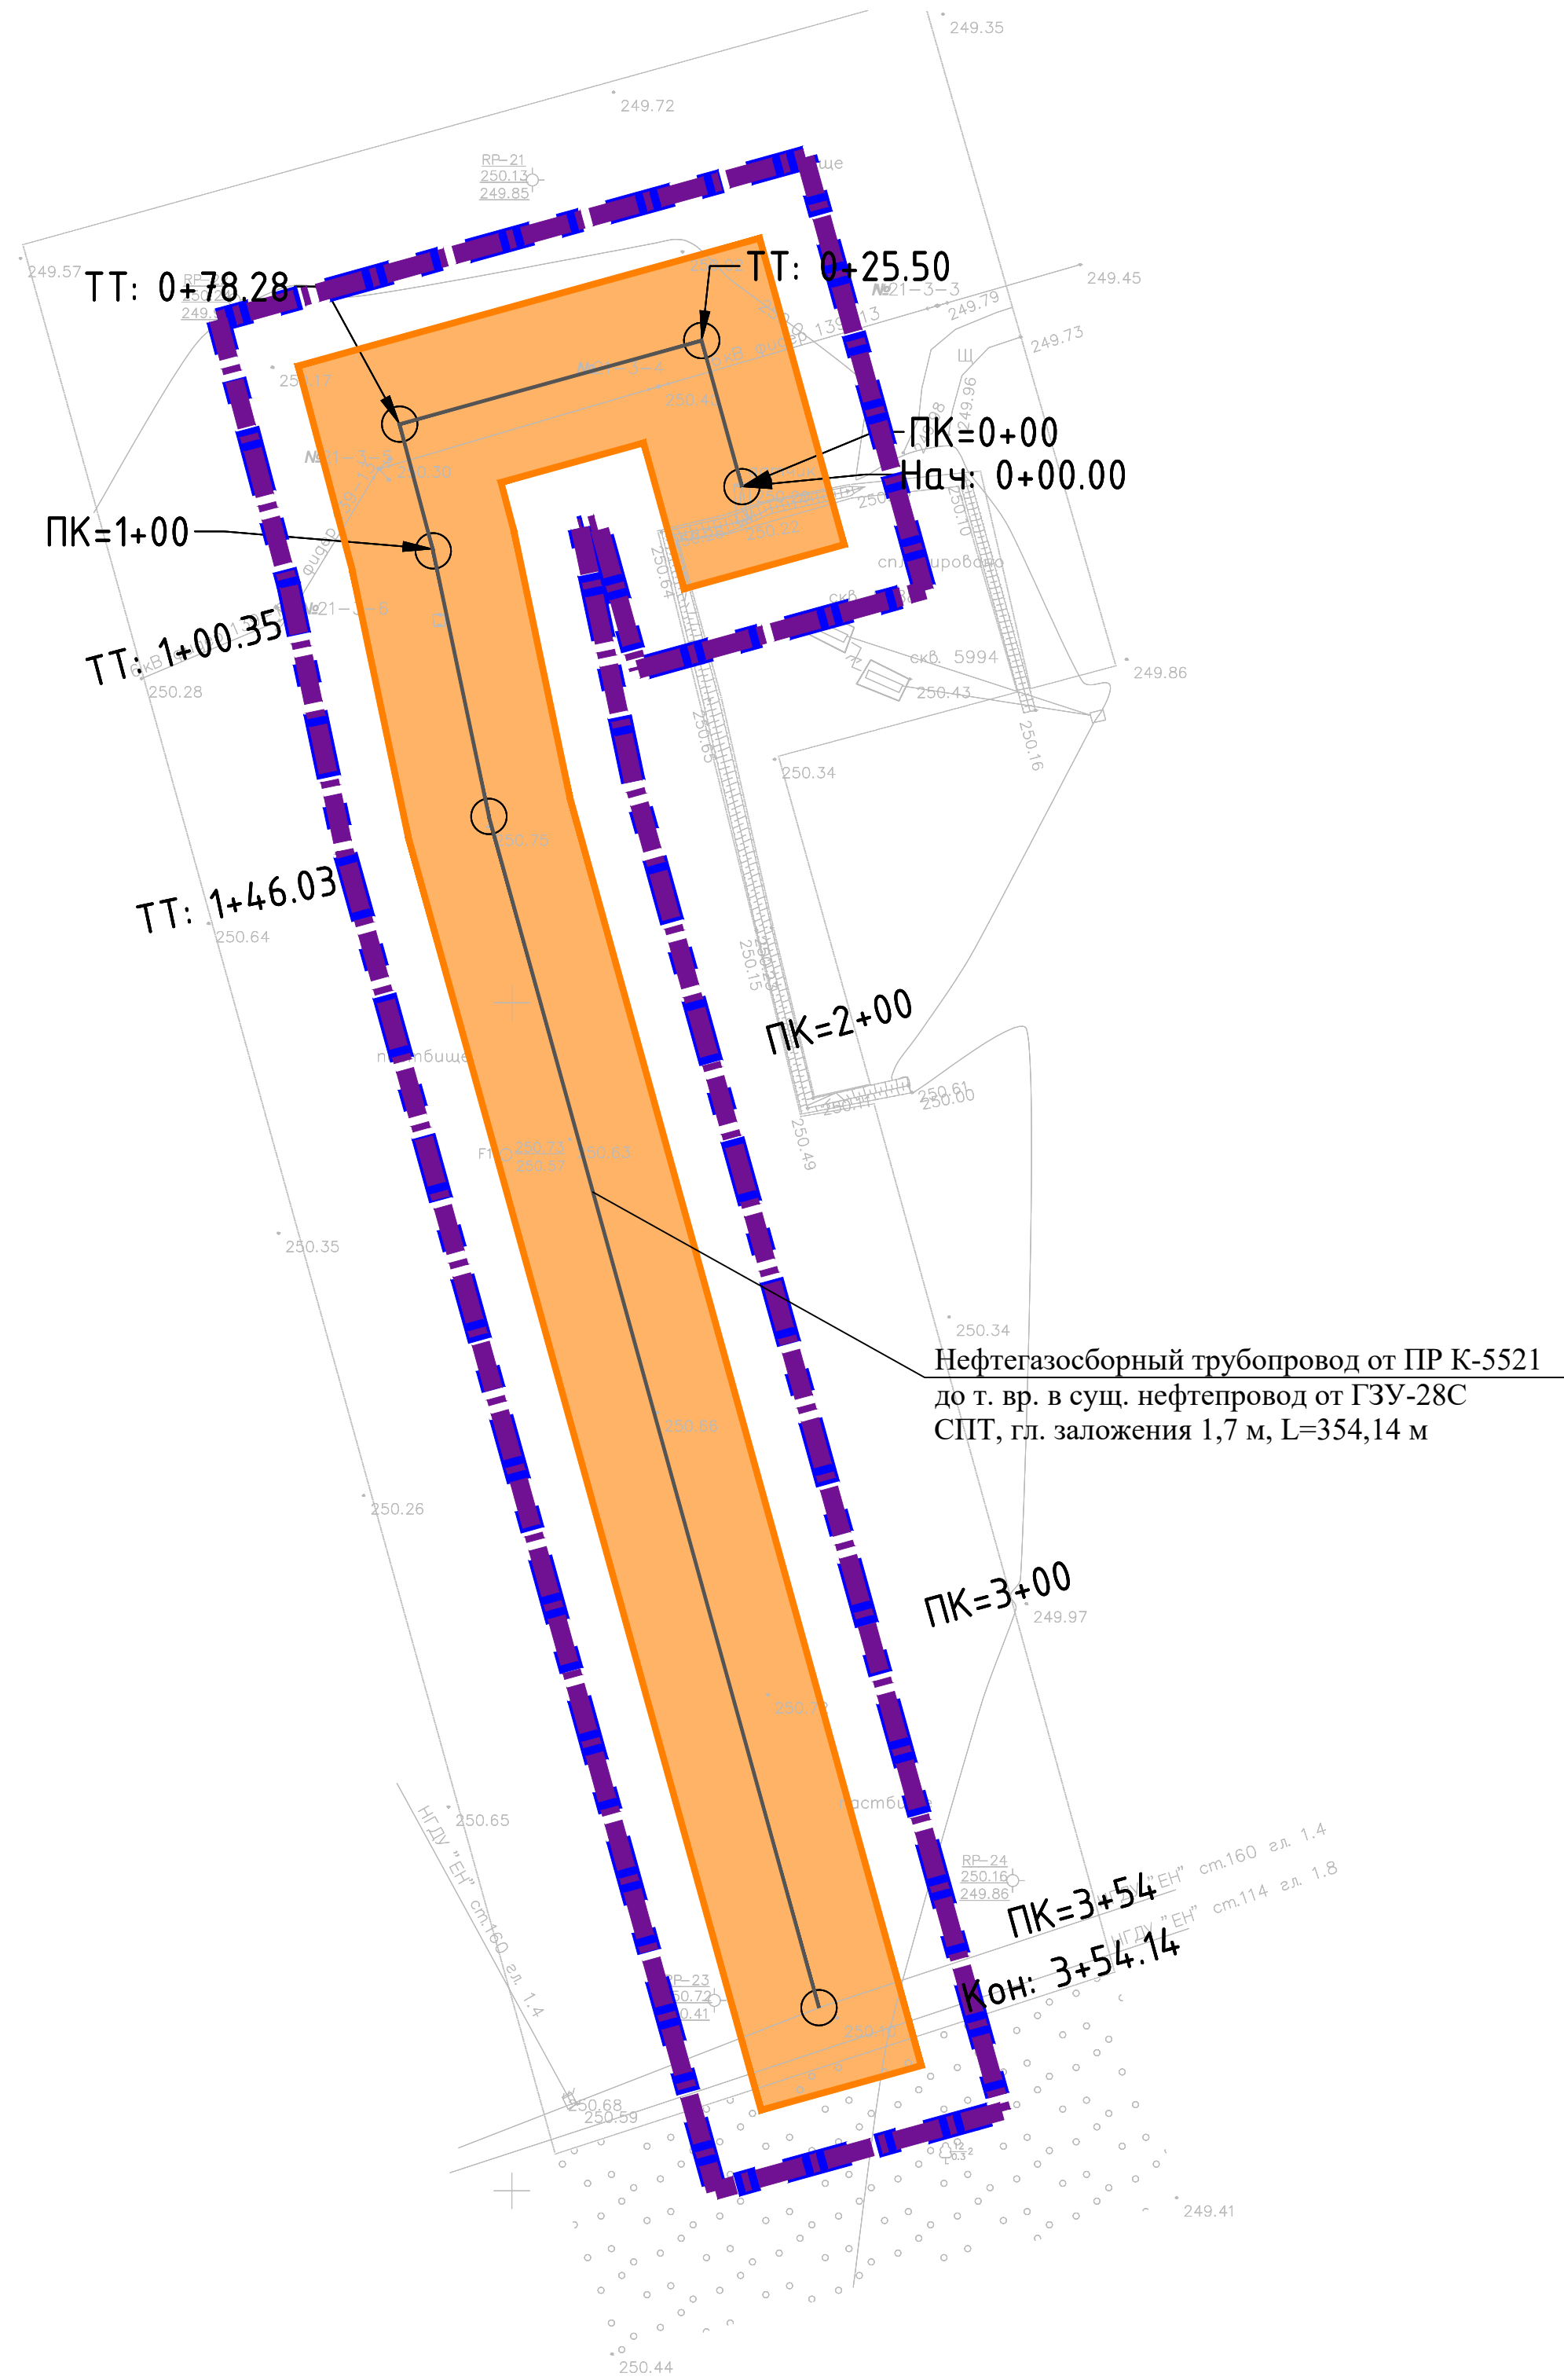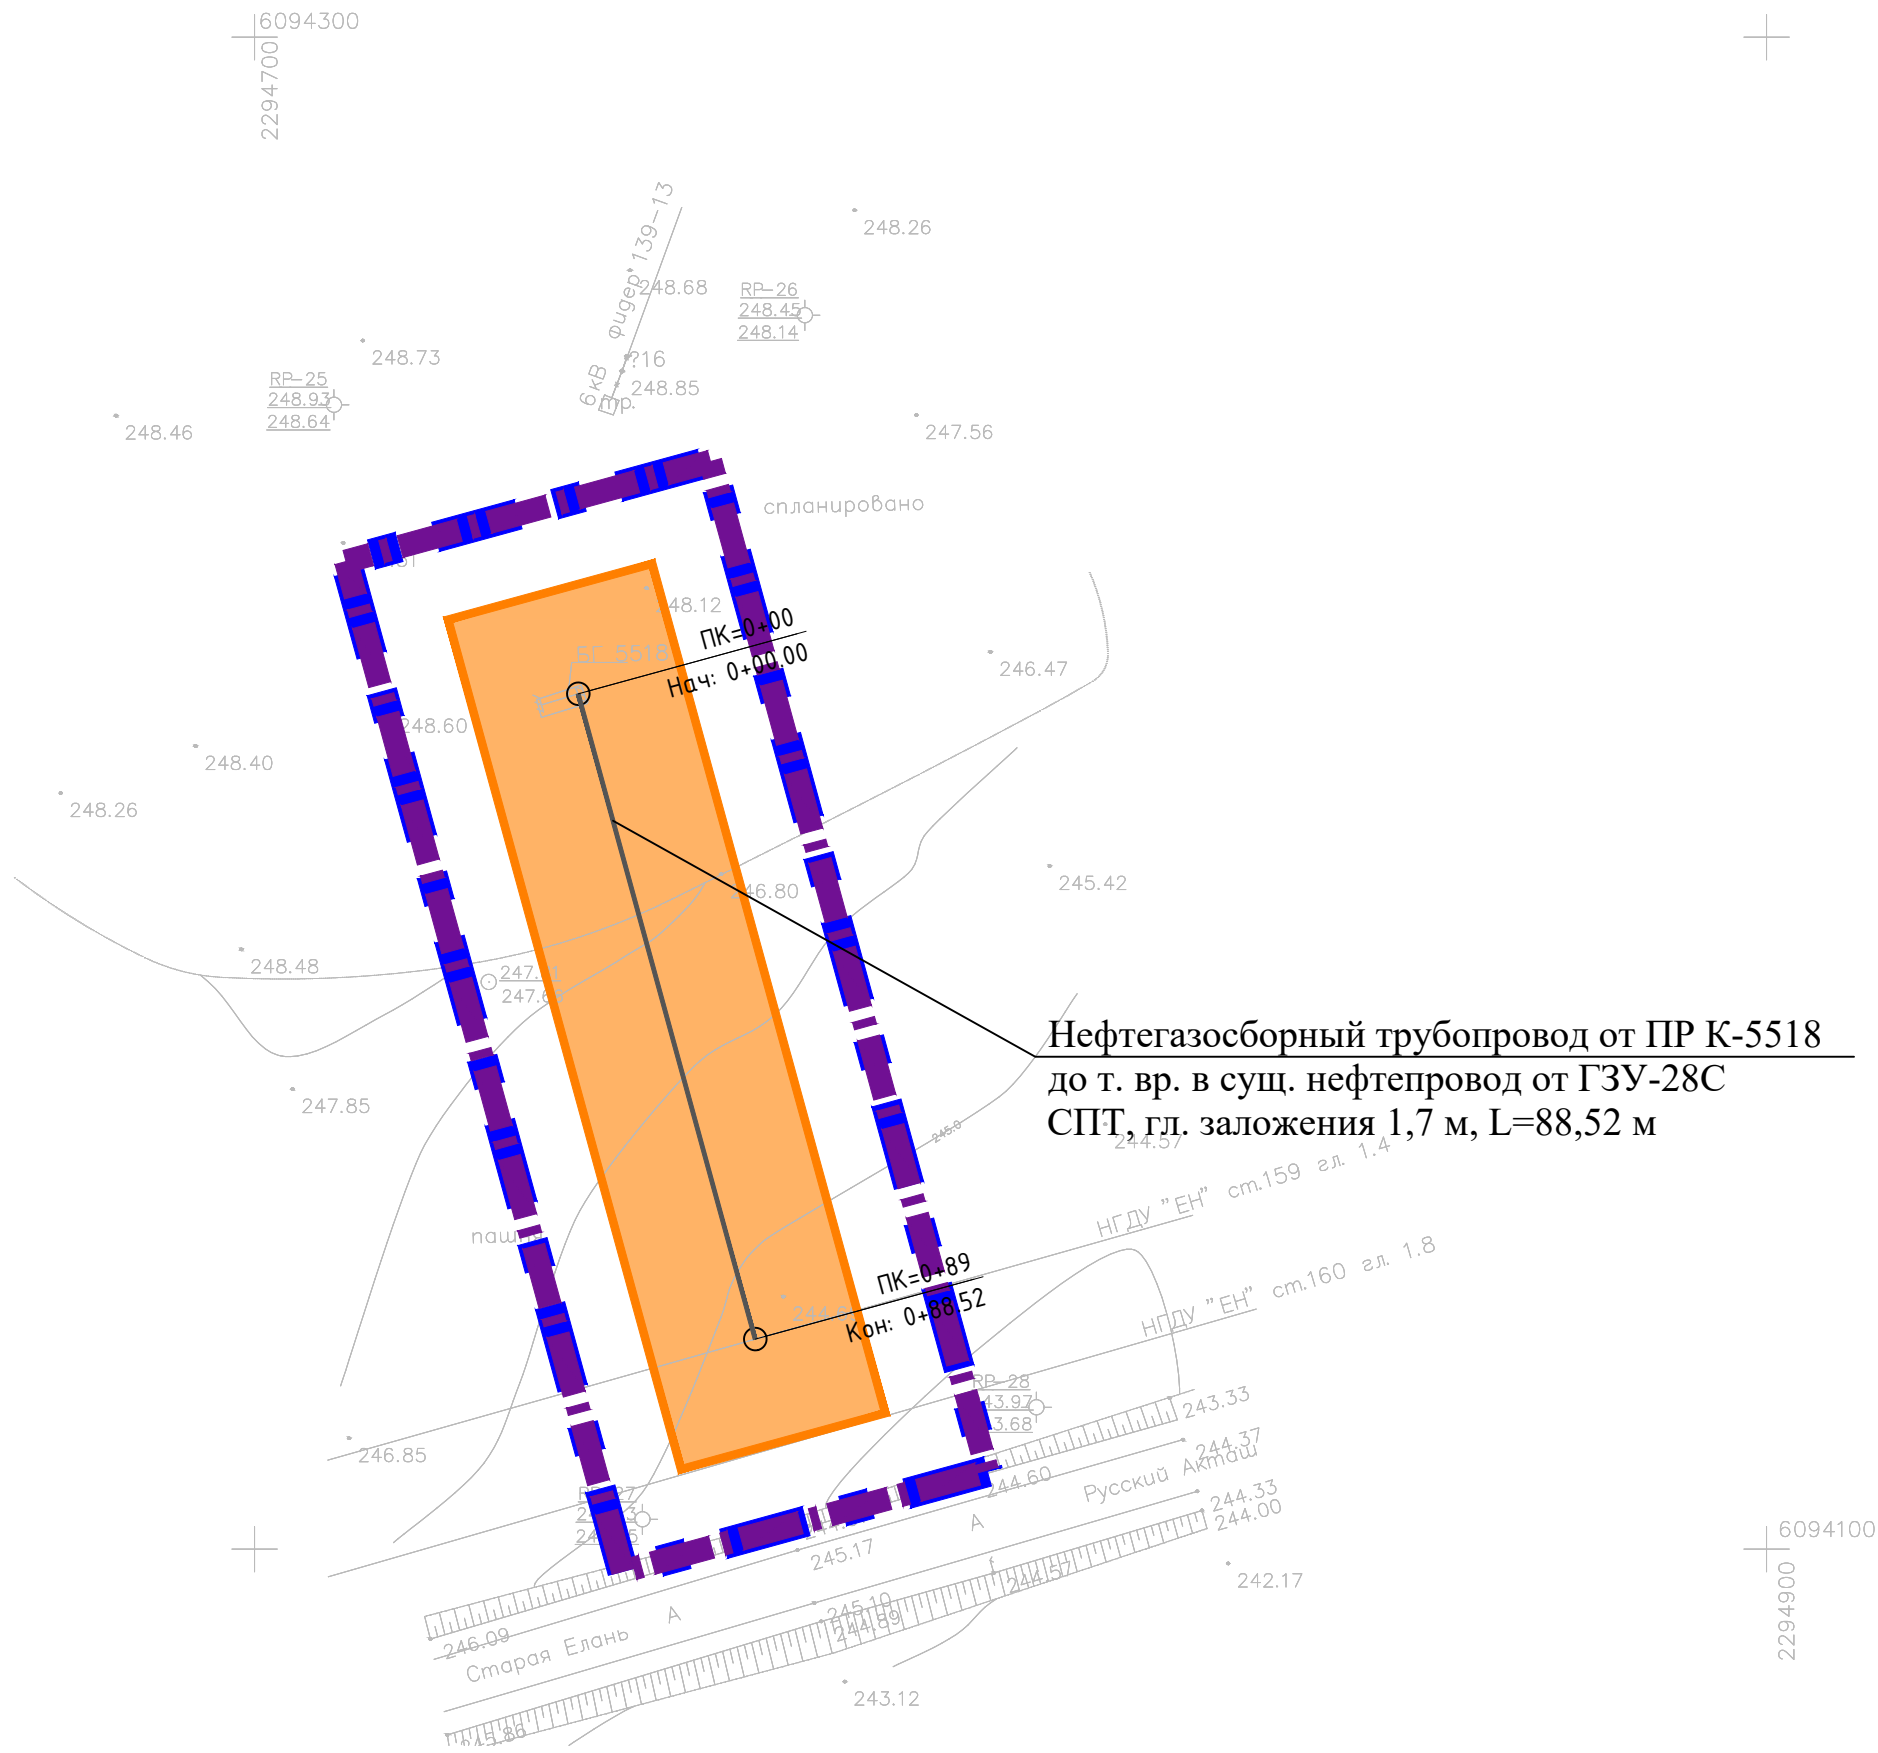

- УСЛОВНЫЕ ОБОЗНАЧЕНИЯ
- Граница территории, в отношении которой осуществляется подготовка проекта планировки
 - Граница зон планируемого размещения линейных объектов
 - Охранная зона проектируемого нефтепровода 25 м
 - Проектируемый нефтепровод
 - ПК=1+00 Пикет

Система координат : МСК-16 (зона 2)

						13644 -ППТ-МО-СП-ГЧ			
						Обустройство Ново-Елховского нефтяного месторождения. НГ ДУ "Елховнефть". 2023			
Изм.	Кол.ч.	Лист	№ док.	Подп.	Дата	Проект планировки территории. Материалы по обоснованию	Стадия	Лист	Листов
Разраб.		Зачинчиковский		<i>Зачинчиковский</i>	0224		ППТ	5	21
Проверил		Ямашев Д.		<i>Ямашев Д.</i>	0224				
Н. контр.						Схема конструктивных и планировочных решений Масштаб 1:1000	ООО "ПК Стройпроектназор"		
Копировал						Формат А1			

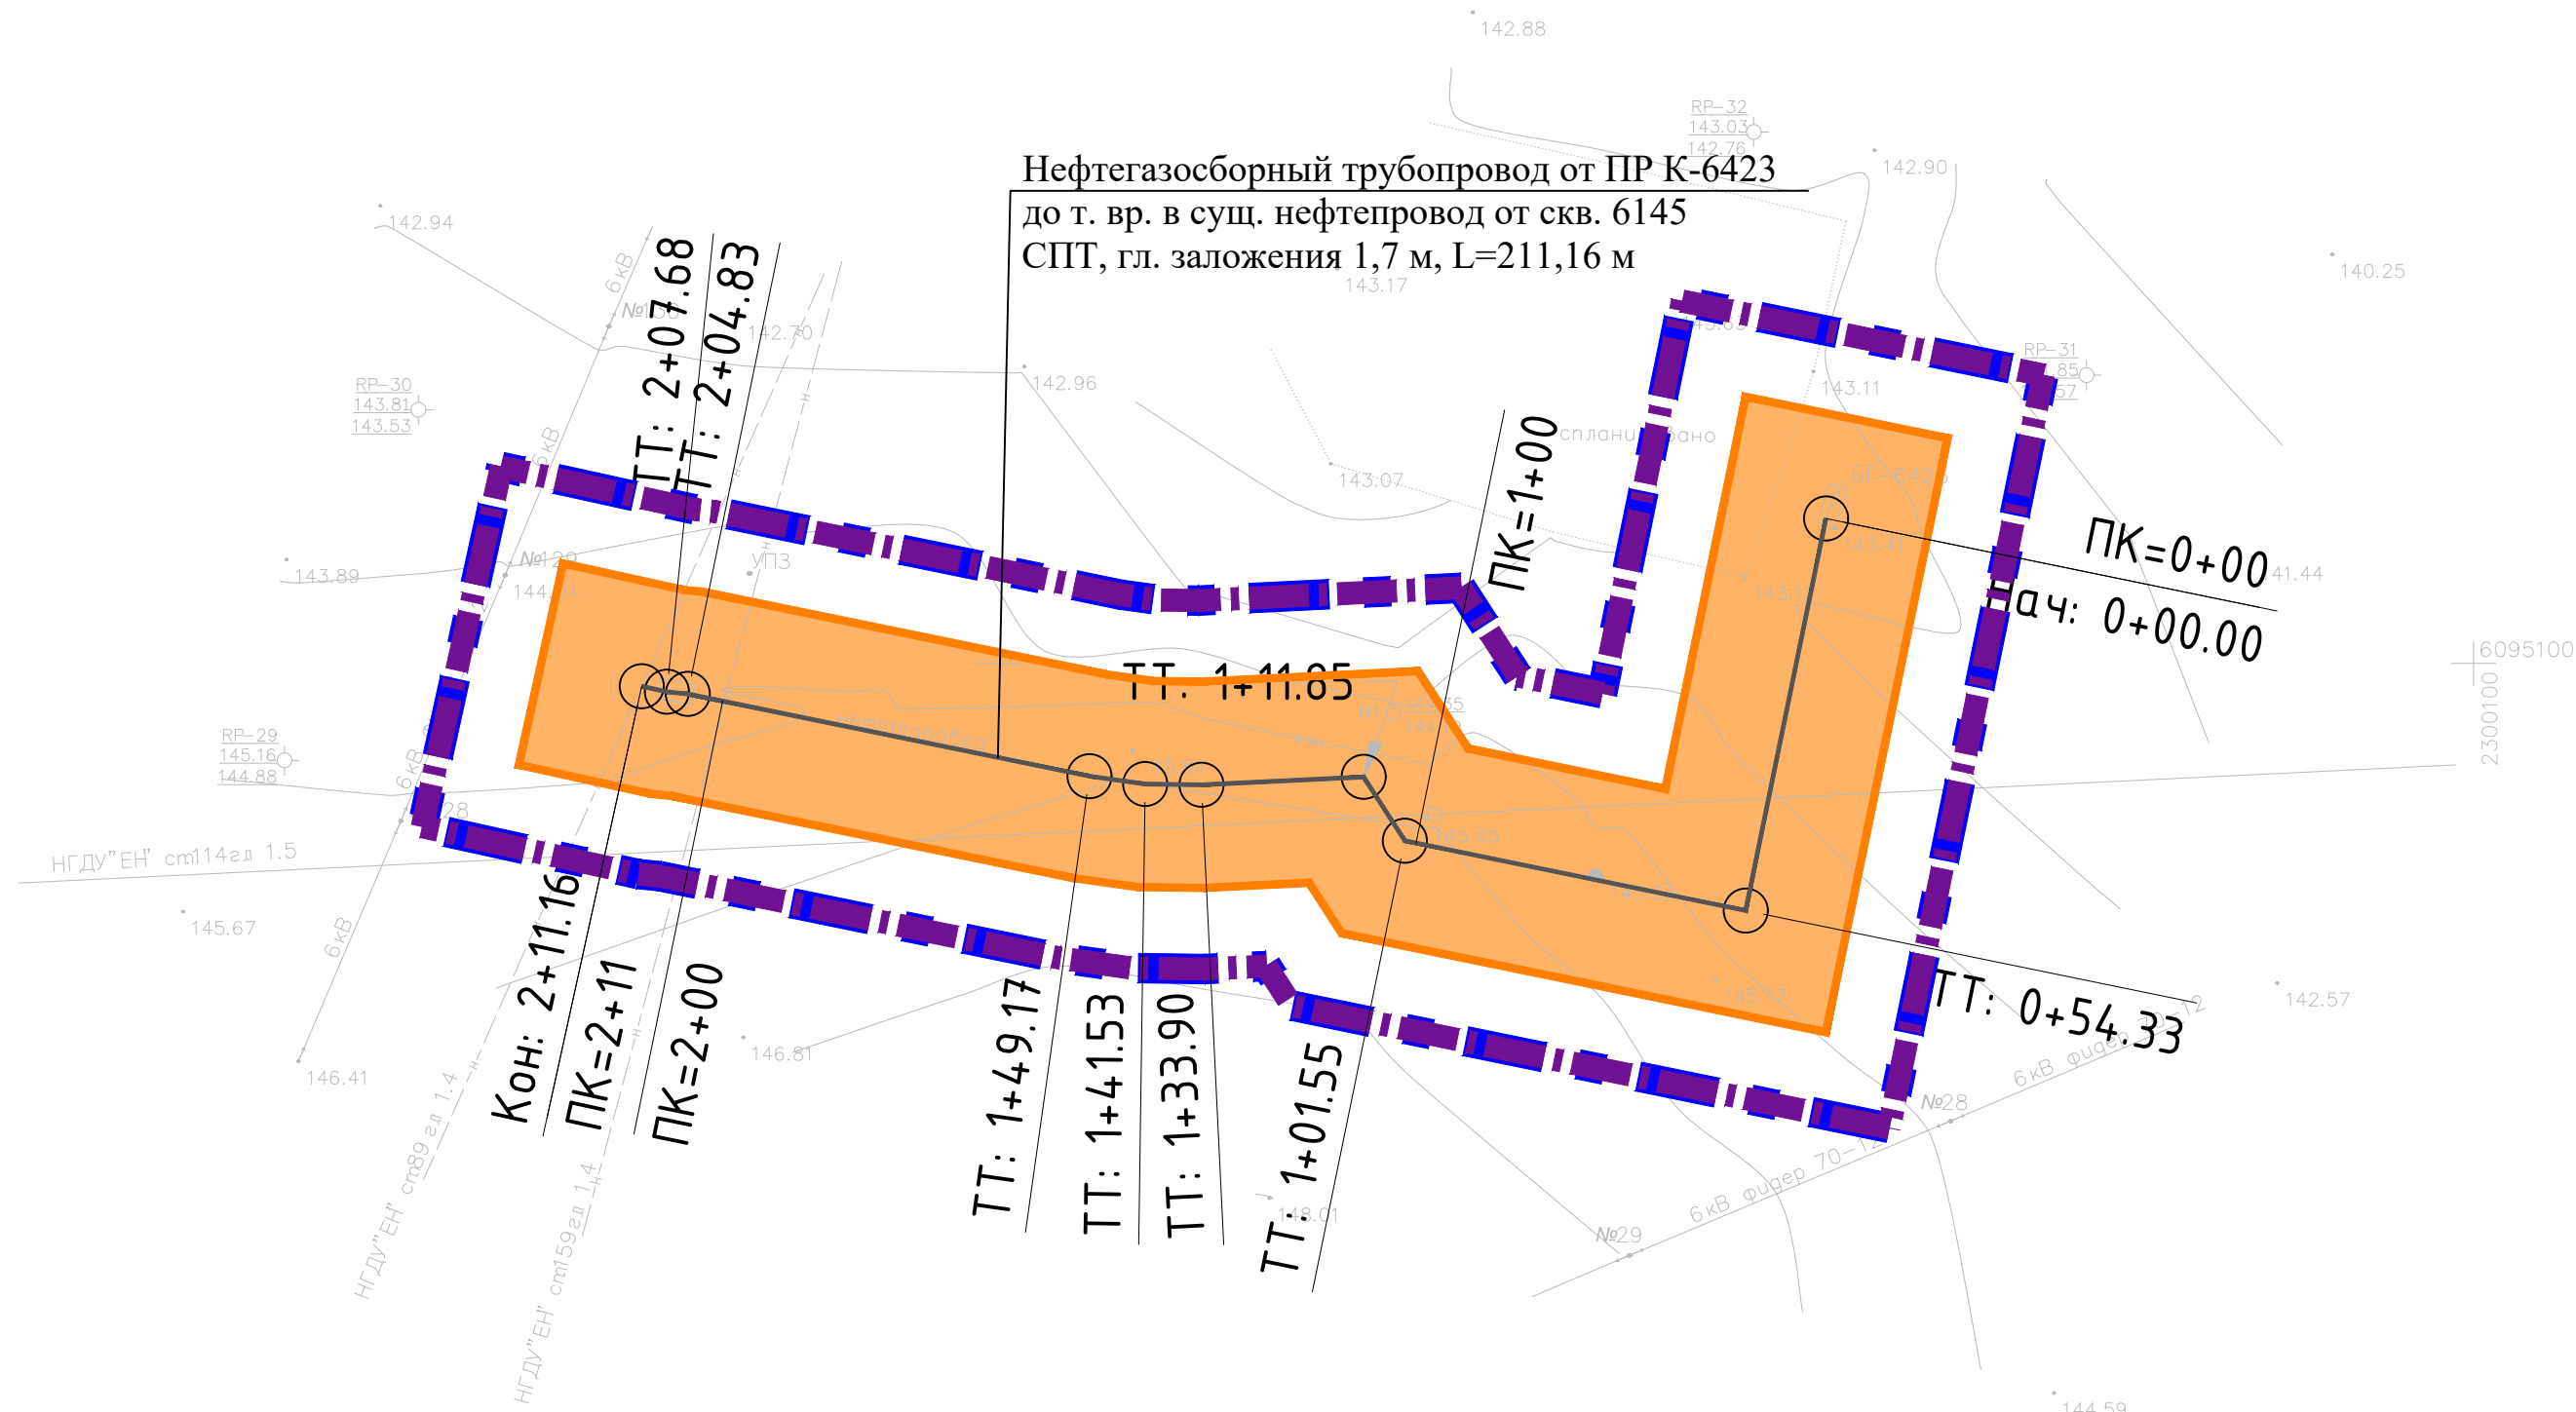

УСЛОВНЫЕ ОБОЗНАЧЕНИЯ

-  Граница территории, в отношении которой осуществляется подготовка проекта планировки
-  Граница зон планируемого размещения линейных объектов
-  Охранная зона проектируемого нефтепровода 25 м
-  Проектируемый нефтепровод
-  Пикет

Система координат : МСК-16 (зона 2)

						13644-ППТ-МО-СП-ГЧ			
						Обустройство Ново-Елховского нефтяного месторождения. НГДУ "Елховнефть". 2023			
Изм.	Кол. уч.	Лист	№ док.	Подп.	Дата	Проект планировки территории. Материалы по обоснованию	Стадия	Лист	Листов
Разраб.	Зайнчковский			Зайн	02.24		ППТ	6	21
Проверил	Ямашев Д.			Ямашев	02.24	Схема конструктивных и планировочных решений Масштаб 1:1000	ООО "ПК Стройпроектнадзор"		
Н. контр.									

Копировал

Формат А2




УСЛОВНЫЕ ОБОЗНАЧЕНИЯ

- Граница территории, в отношении которой осуществляется подготовка проекта планировки
- Граница зон планируемого размещения линейных объектов
- Охранная зона проектируемого нефтепровода 25 м
- Проектируемый нефтепровод
- Пикет

Система координат : МСК-16 (зона 2)

						13644-ППТ-МО-СП-ГЧ		
						Обустройство Ново-Елховского нефтяного месторождения. НГ ДУ "Елховнефть". 2023		
Изм.	Кол. ч.	Лист	№ док.	Подп.	Дата	Проект планировки территории. Материалы по обоснованию	Стадия	Лист
Разраб.		Зайнчковский	302		02.24		ППТ	7
Проверил		Ямашев Д.			02.24	Схема конструктивных и планировочных решений Масштаб 1:2000	Листов	
							21	
Н. контр.						ООО "ПК Стройпроектназор"		
Копировал						Формат А1		

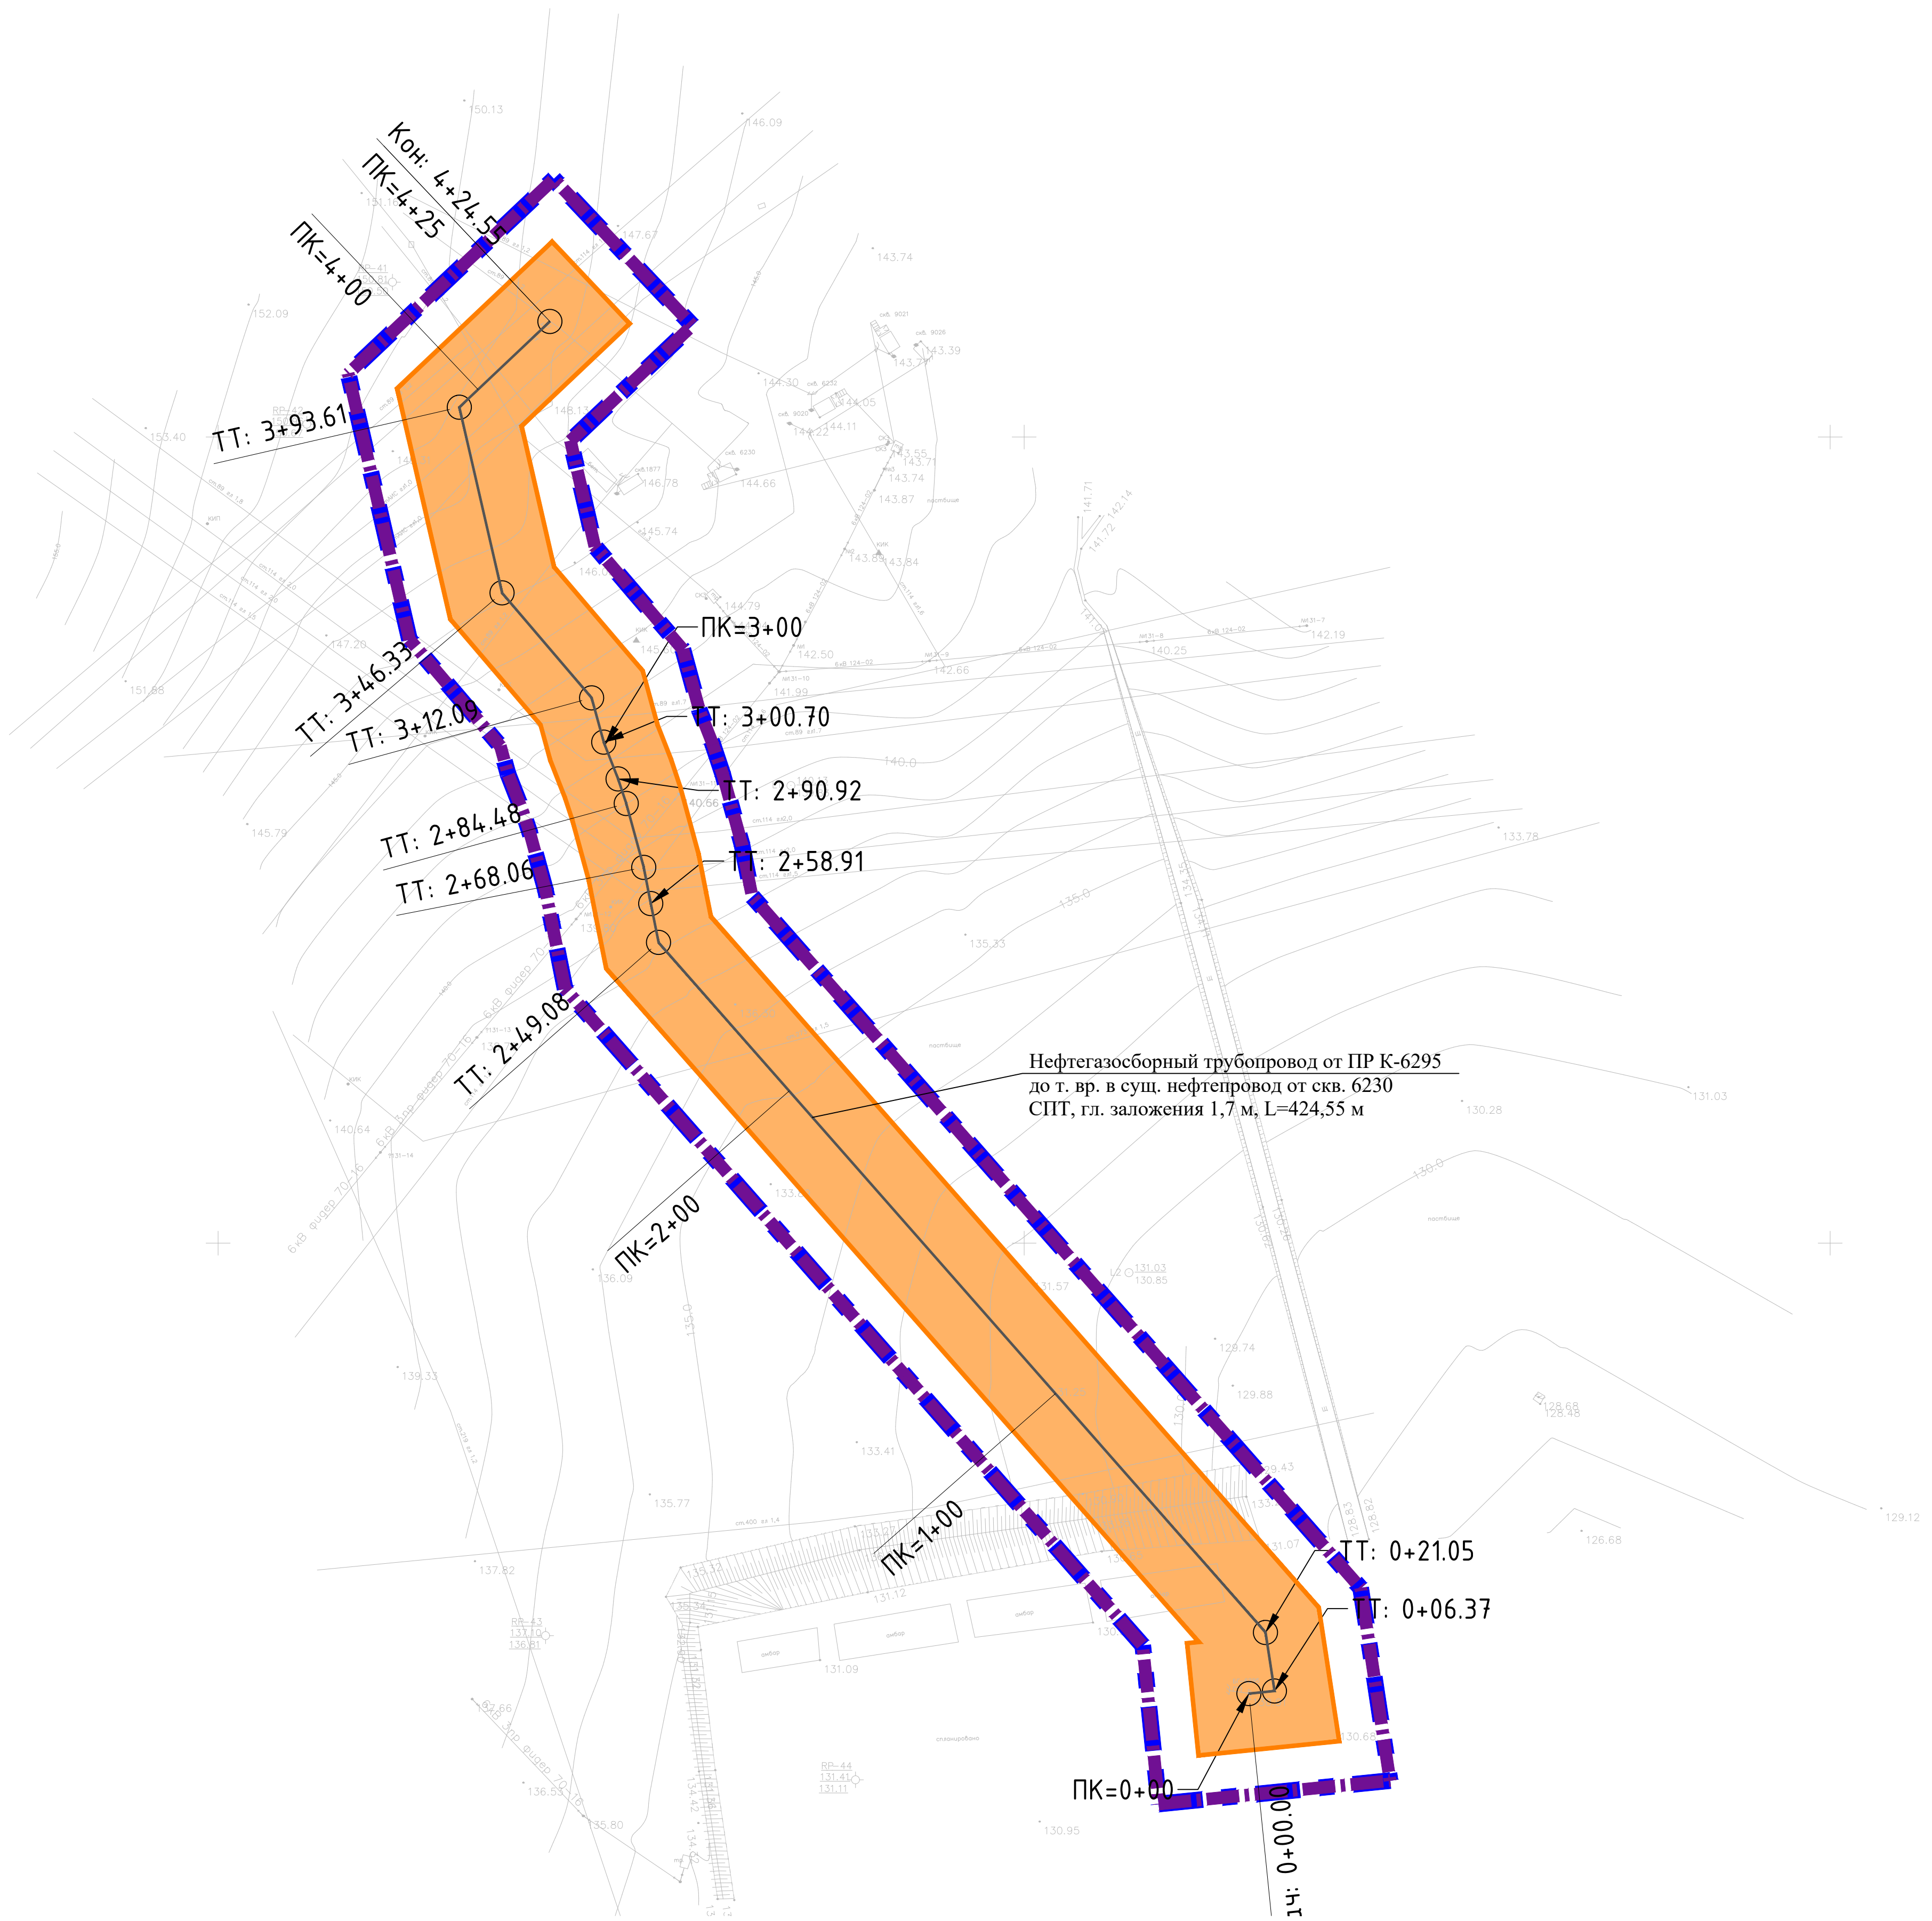


УСЛОВНЫЕ ОБОЗНАЧЕНИЯ

- Граница территории, в отношении которой осуществляется подготовка проекта планировки
- Граница зон планируемого размещения линейных объектов
- Охранная зона проектируемого нефтепровода 25 м
- Проектируемый нефтепровод
- Пикет

Система координат : МСК-16 (зона 2)

						13644 - ППТ-МО-СП-ГЧ		
						Обустройство Ново-Елховского нефтяного месторождения. НГДУ "Елховнефть". 2023		
Изм.	Кол.ч.	Лист	№ док.	Подп.	Дата	Проект планировки территоpии. Материалы по обоснованию	Стадия	Лист
Разраб.		Зайчиковский		2024			ППТ	8
Проверил		Ямашев Д.		2024		Схема конструктивных и планировочных решений Масштаб 1:1000	ООО "ПК Стройпроектнадзор"	
Н. контp.								
Копировал						Формат А1		

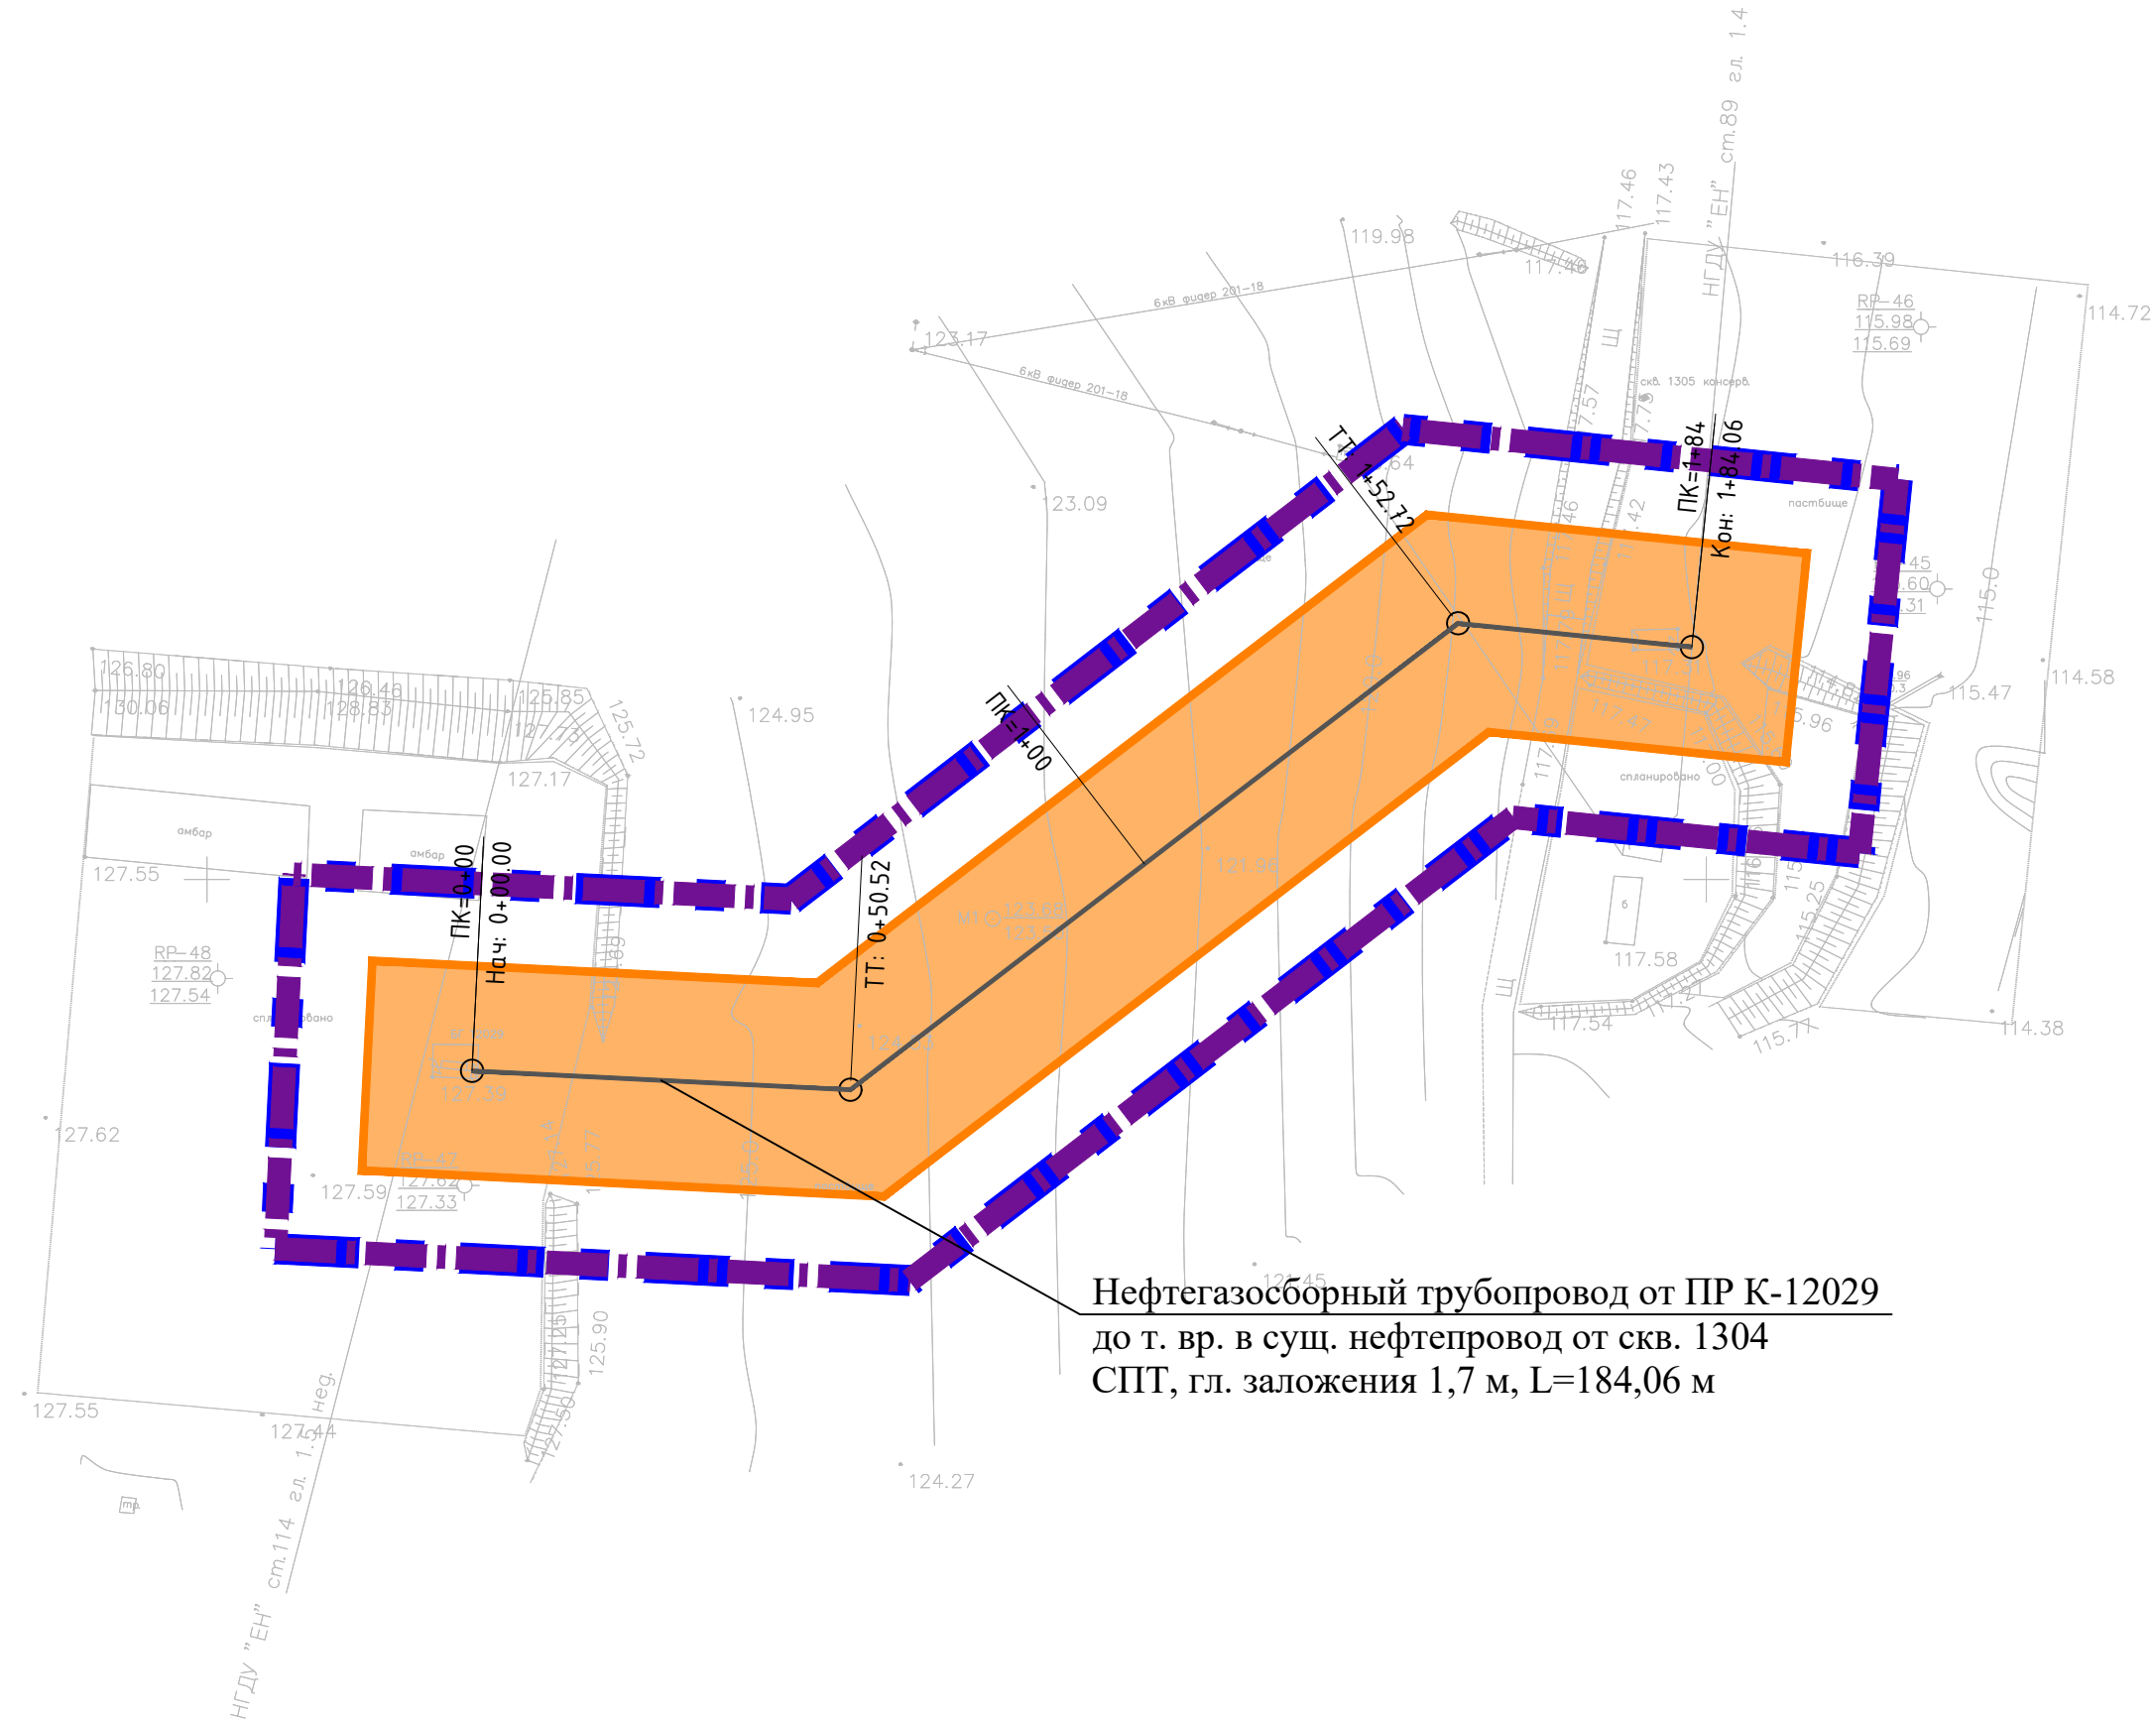

Нефтегазосборный трубопровод от ПР К-12029
до т. вр. в сущ. нефтепровод от скв. 1304
СПТ, гл. заложения 1,7 м, L=184,06 м

УСЛОВНЫЕ ОБОЗНАЧЕНИЯ



Граница территории, в отношении
которой осуществляется
подготовка проекта планировки



Граница зон планируемого
размещения линейных объектов



Охранная зона проектируемого
нефтепровода 25 м



Проектируемый нефтепровод




Пикет

Система координат : МСК-16 (зона 2)

						13644-ППТ-МО-СП-ГЧ			
						Обустройство Ново-Елховского нефтяного месторождения. НГДУ "Елховнефть". 2023			
Изм.	Кол. уч.	Лист	№ док.	Подп.	Дата	Проект планировки территории. Материалы по обоснованию	Стадия	Лист	Листов
Разраб.	Зайнчковский			Зайн	02.24		ППТ	9	21
Проверил	Ямашев Д.			Д.Я.	02.24	Схема конструктивных и планировочных решений Масштаб 1:1000	ООО "ПК Стройпроектнадзор"		
Н. контр.									

Копировал

Формат А2

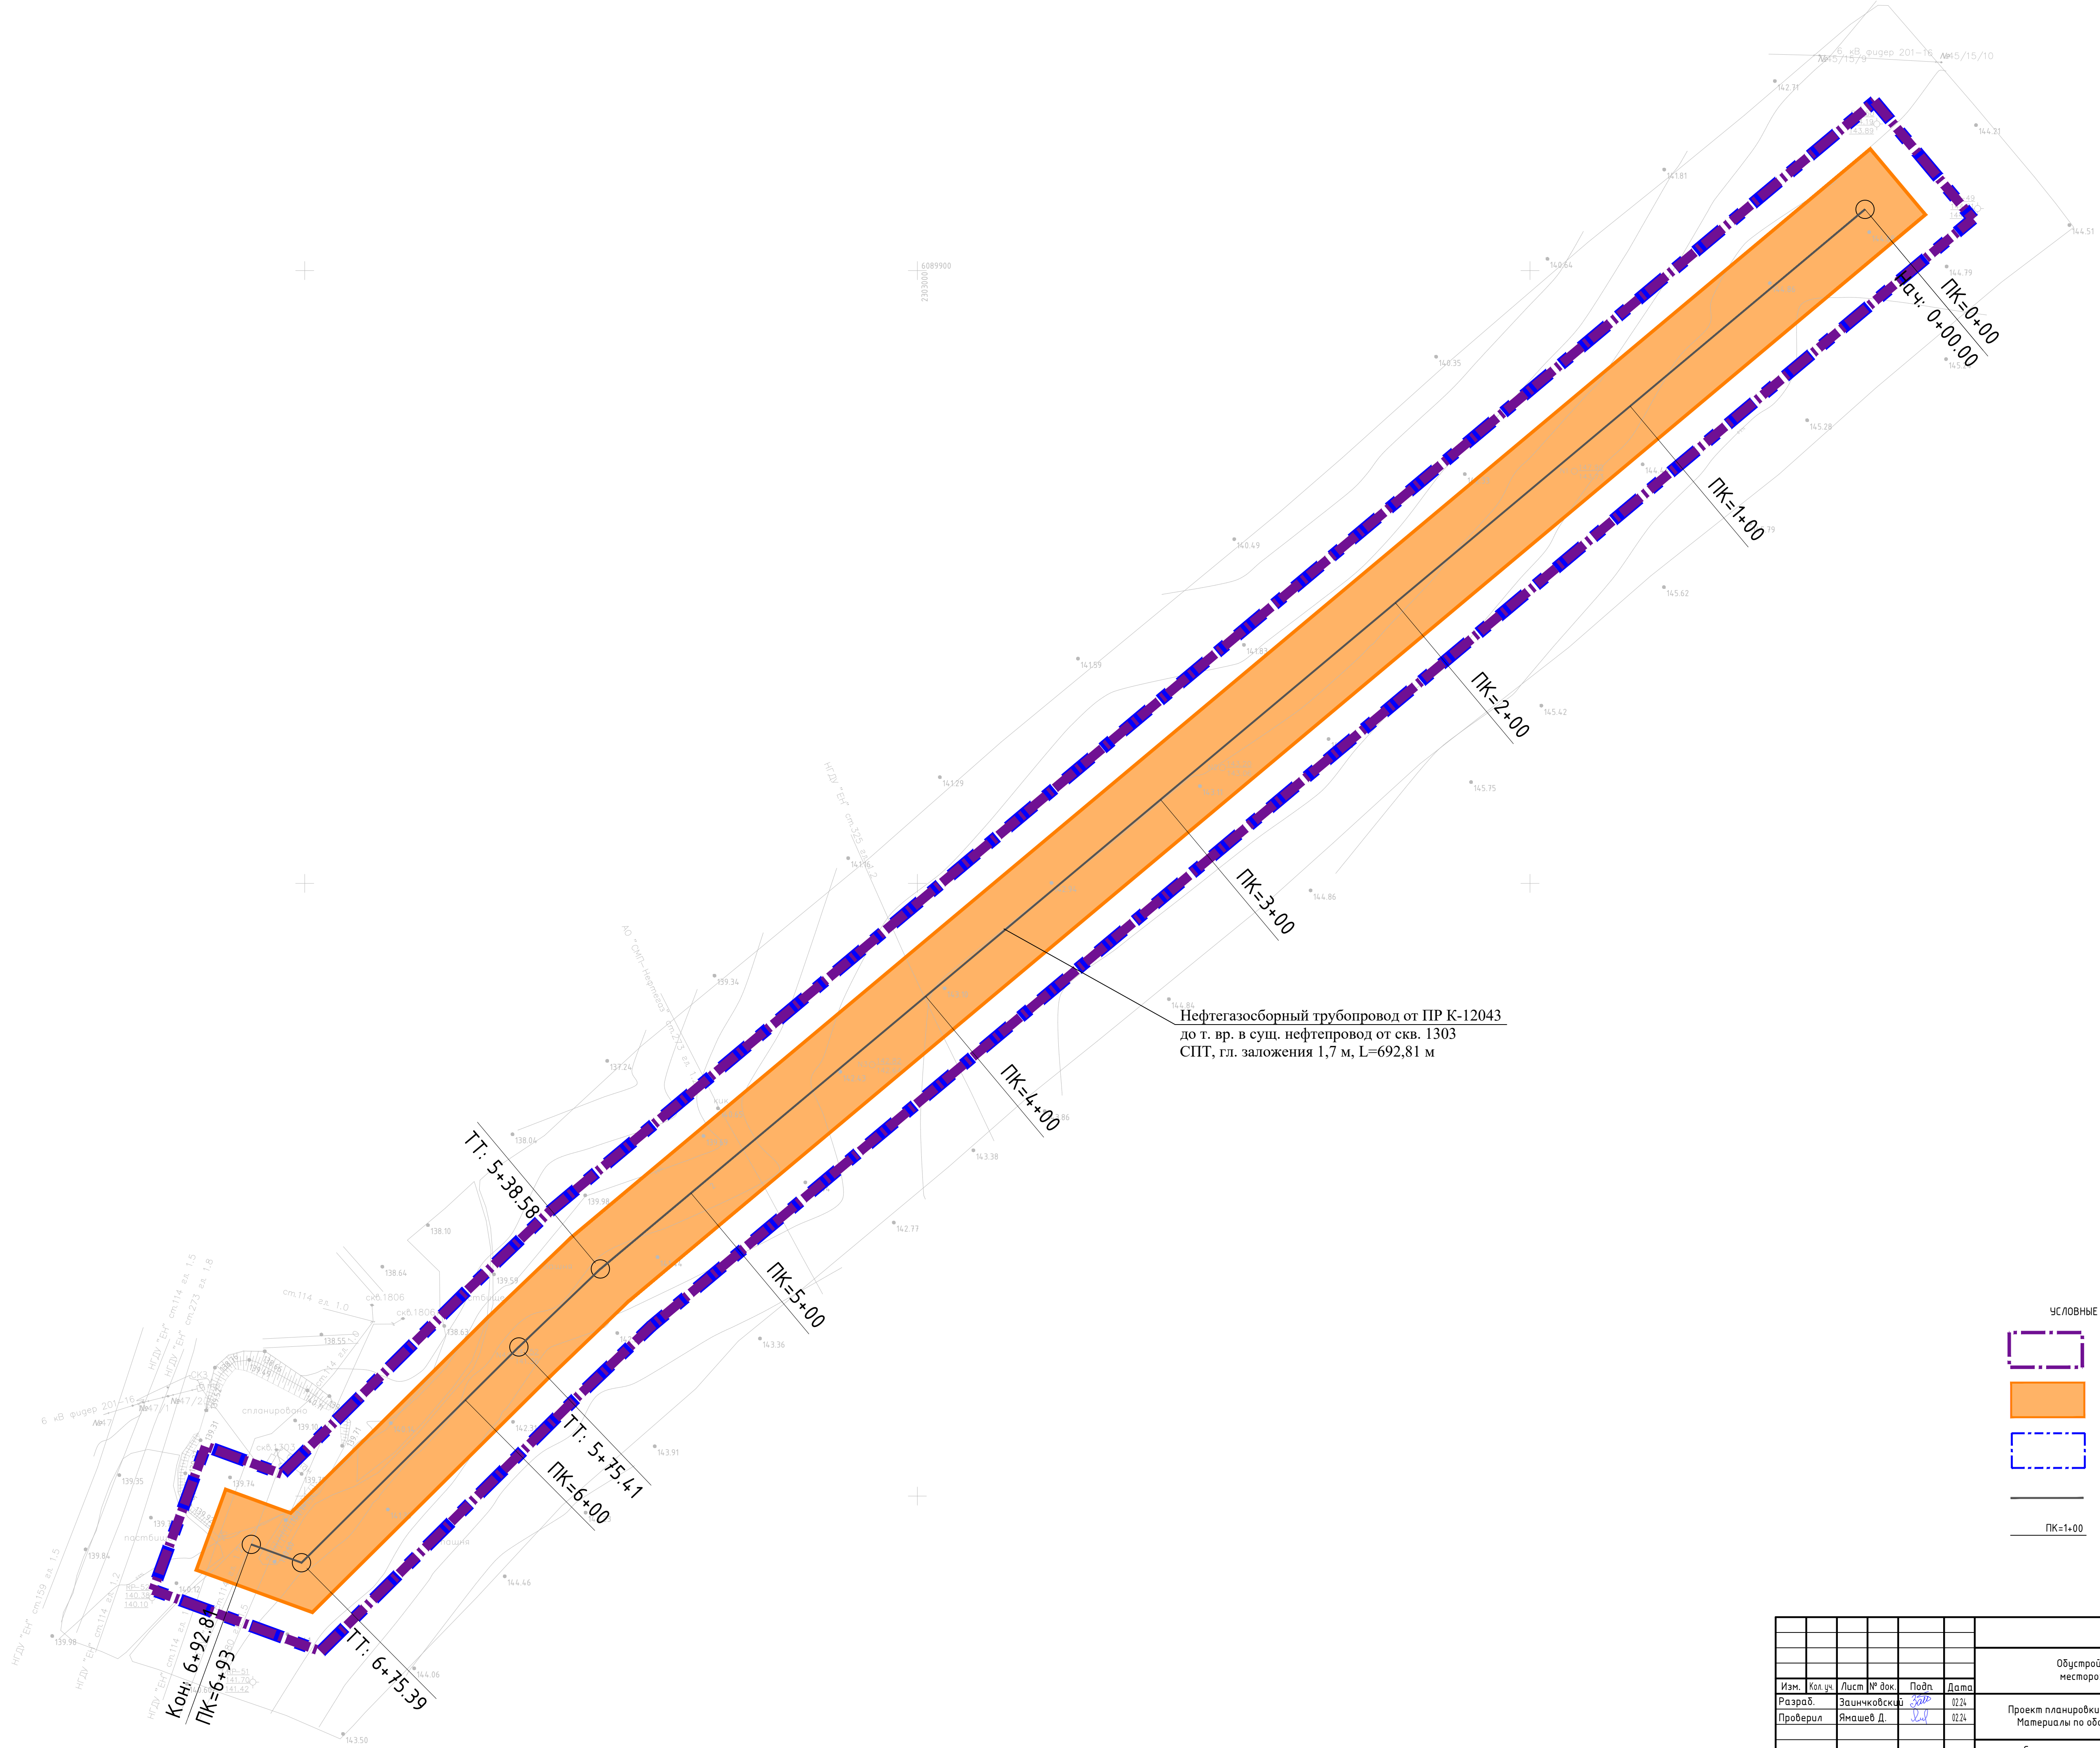

УСЛОВНЫЕ ОБОЗНАЧЕНИЯ	
	Граница территории, в отношении которой осуществляется подготовка проекта планировки
	Граница зон планируемого размещения линейных объектов
	Охранная зона проектируемого нефтепровода 25 м
	Проектируемый нефтепровод
ПК=1+00	Пикет



						13644 - ППТ-МО-СП-ГЧ			
						Обустройство Ново-Елховского нефтяного месторождения. НГДУ "Елховнефть". 2023			
Изм.	Код ук.	Лист	№ док.	Подп.	Дата	Проект планировки территории. Материалы по обоснованию	Стандия	Лист	Листов
Разработ.		Зачинковский		<i>Зап</i>	02.24		ППТ	10	21
Проверил		Янашев Д.		<i>Зап</i>	02.24	Схема конструктивных и планировочных решений Масштаб 1:1000	ООО "ПК Стройпроектназдор"		
Н. контр.									

Имя, № подл.	Подпись и дата	Взам. инв. №	Инд. № докл.	Подп. и дата




- УСЛОВНЫЕ ОБОЗНАЧЕНИЯ
- Граница территории, в отношении которой осуществляется подготовка проекта планировки
- Граница зон планируемого размещения линейных объектов
- Охранная зона проектируемого нефтепровода 25 м
- Проектируемый нефтепровод
- ПК±1+00

Пикет

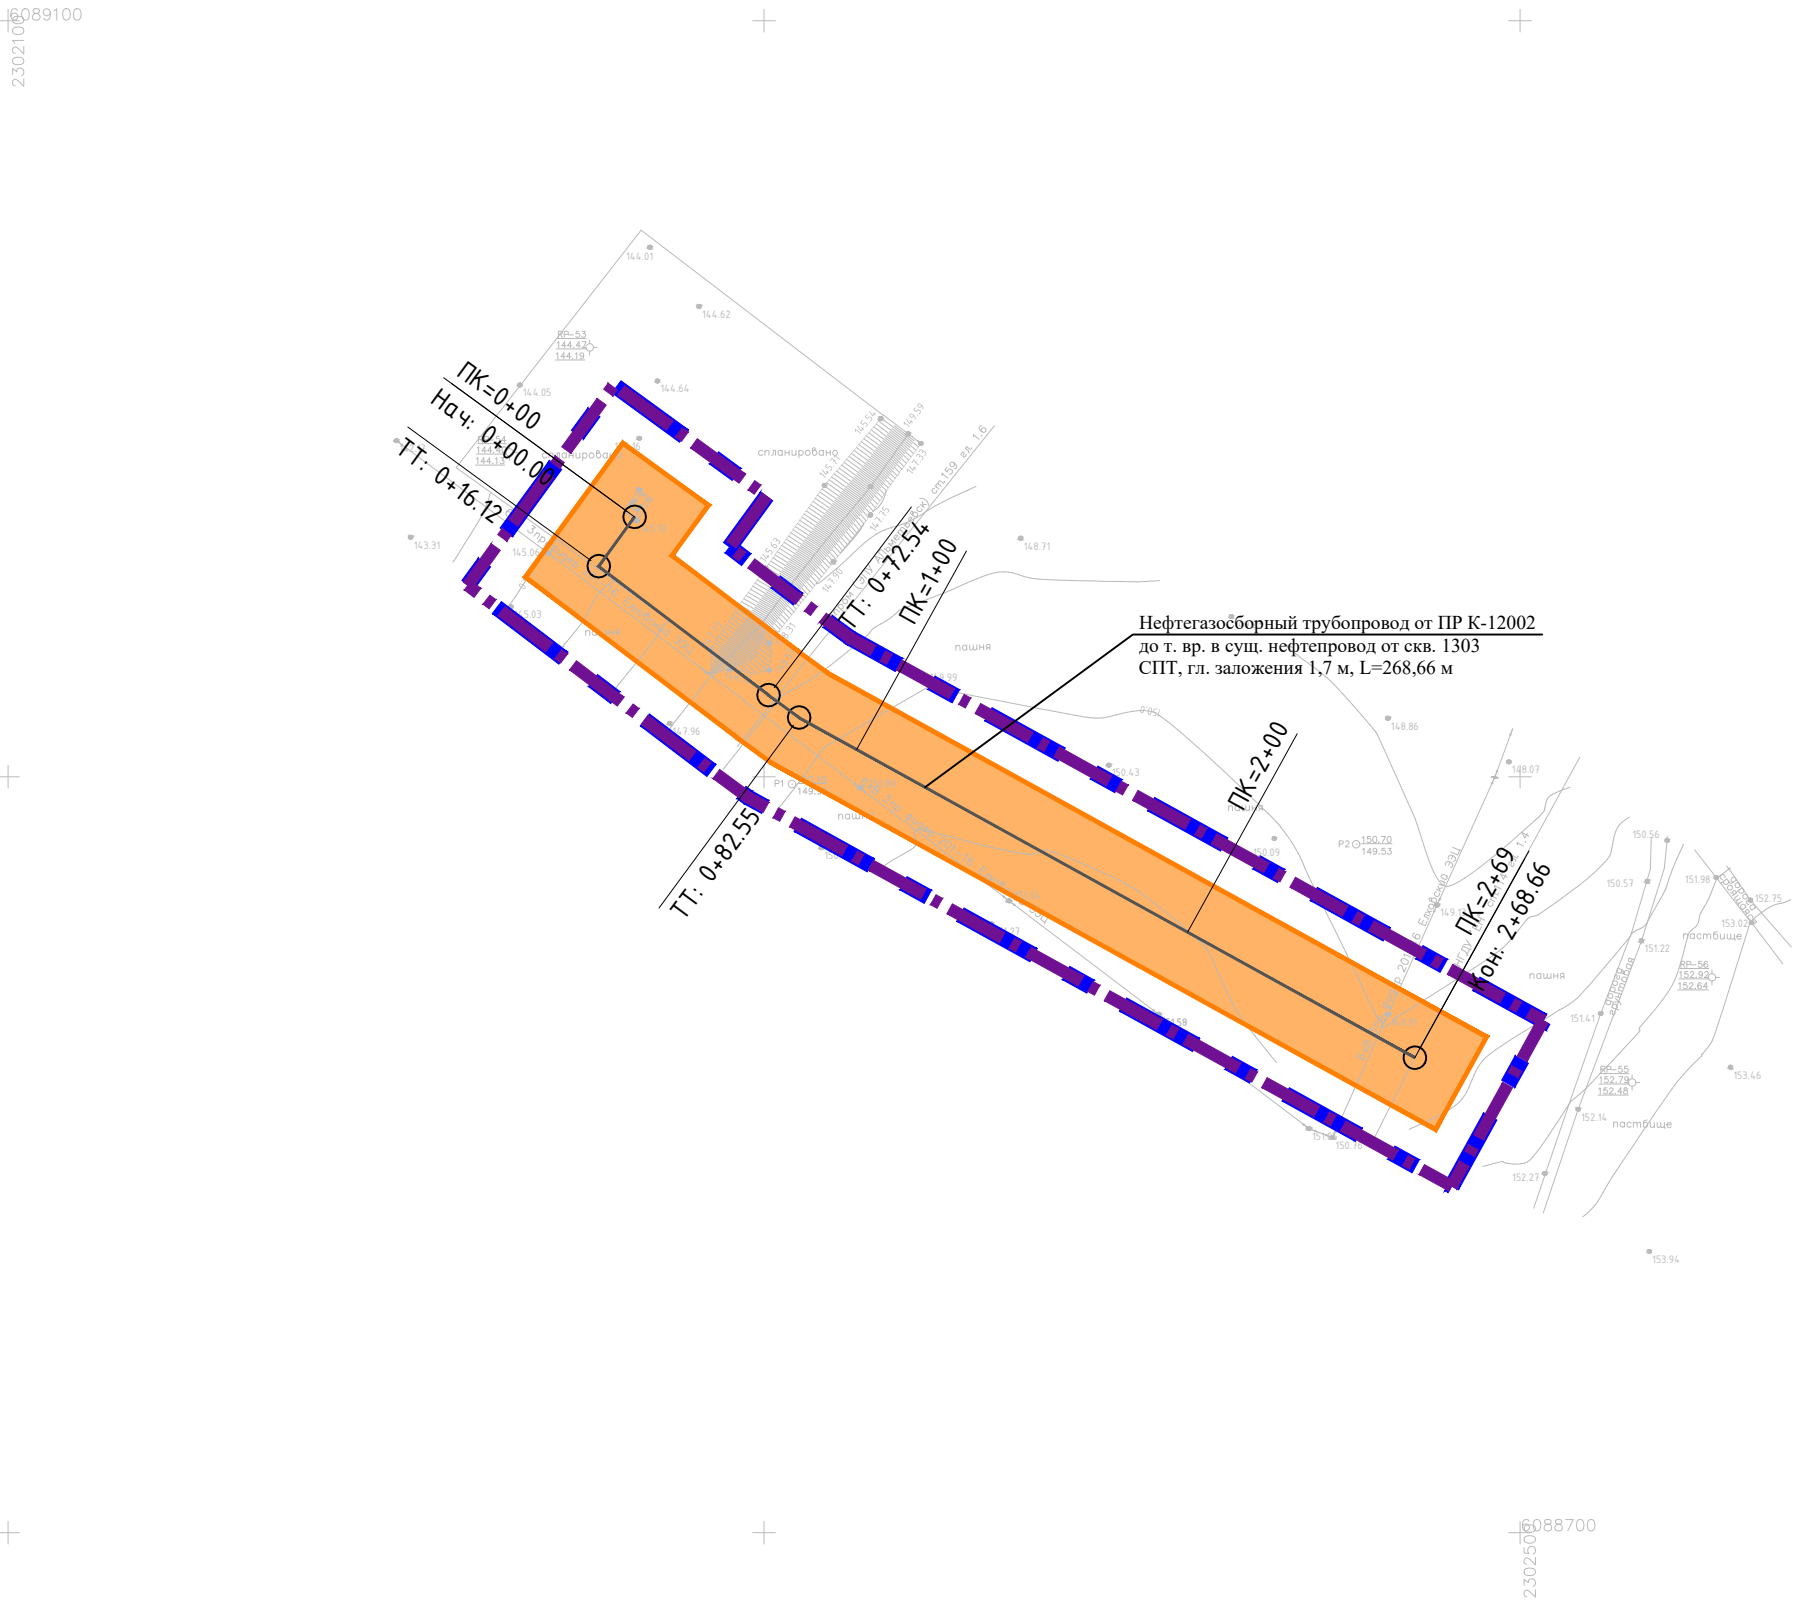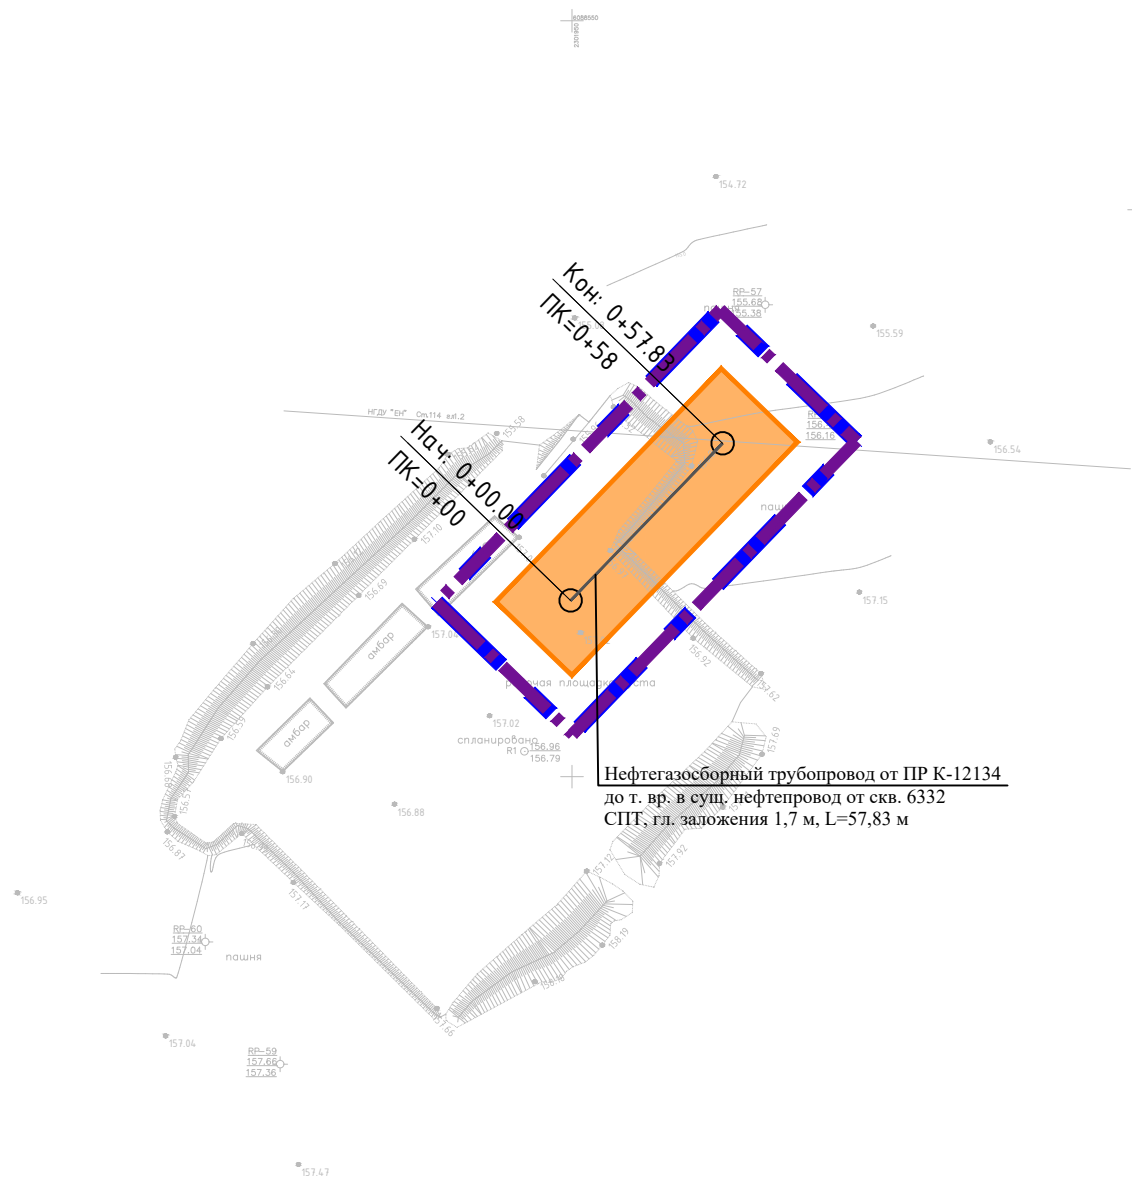

						Система координат : МСК-16 (зона 2)				
						1364.4.-ППТ-МО-СП-ГЧ				
						Обустройство Ново-Елховского нефтяного месторождения. НГДУ "Елховнефть". 2023				
Изм.	Кол.ч.	Лист	№ док.	Подп.	Дата					
Разраб.	Зачинчиковский	30.08	02/24			Проект планировки территории. Материалы по обоснованию		Стадия	Лист	Листов
Проверил	Ямашев Д.	30.08	02/24					ППТ	12	21
Н. контр.						Схема конструктивных и планировочных решений Масштаб 1:2000		ООО "ПК Стройпроектнадзор"		
Копировал						Формат А1				

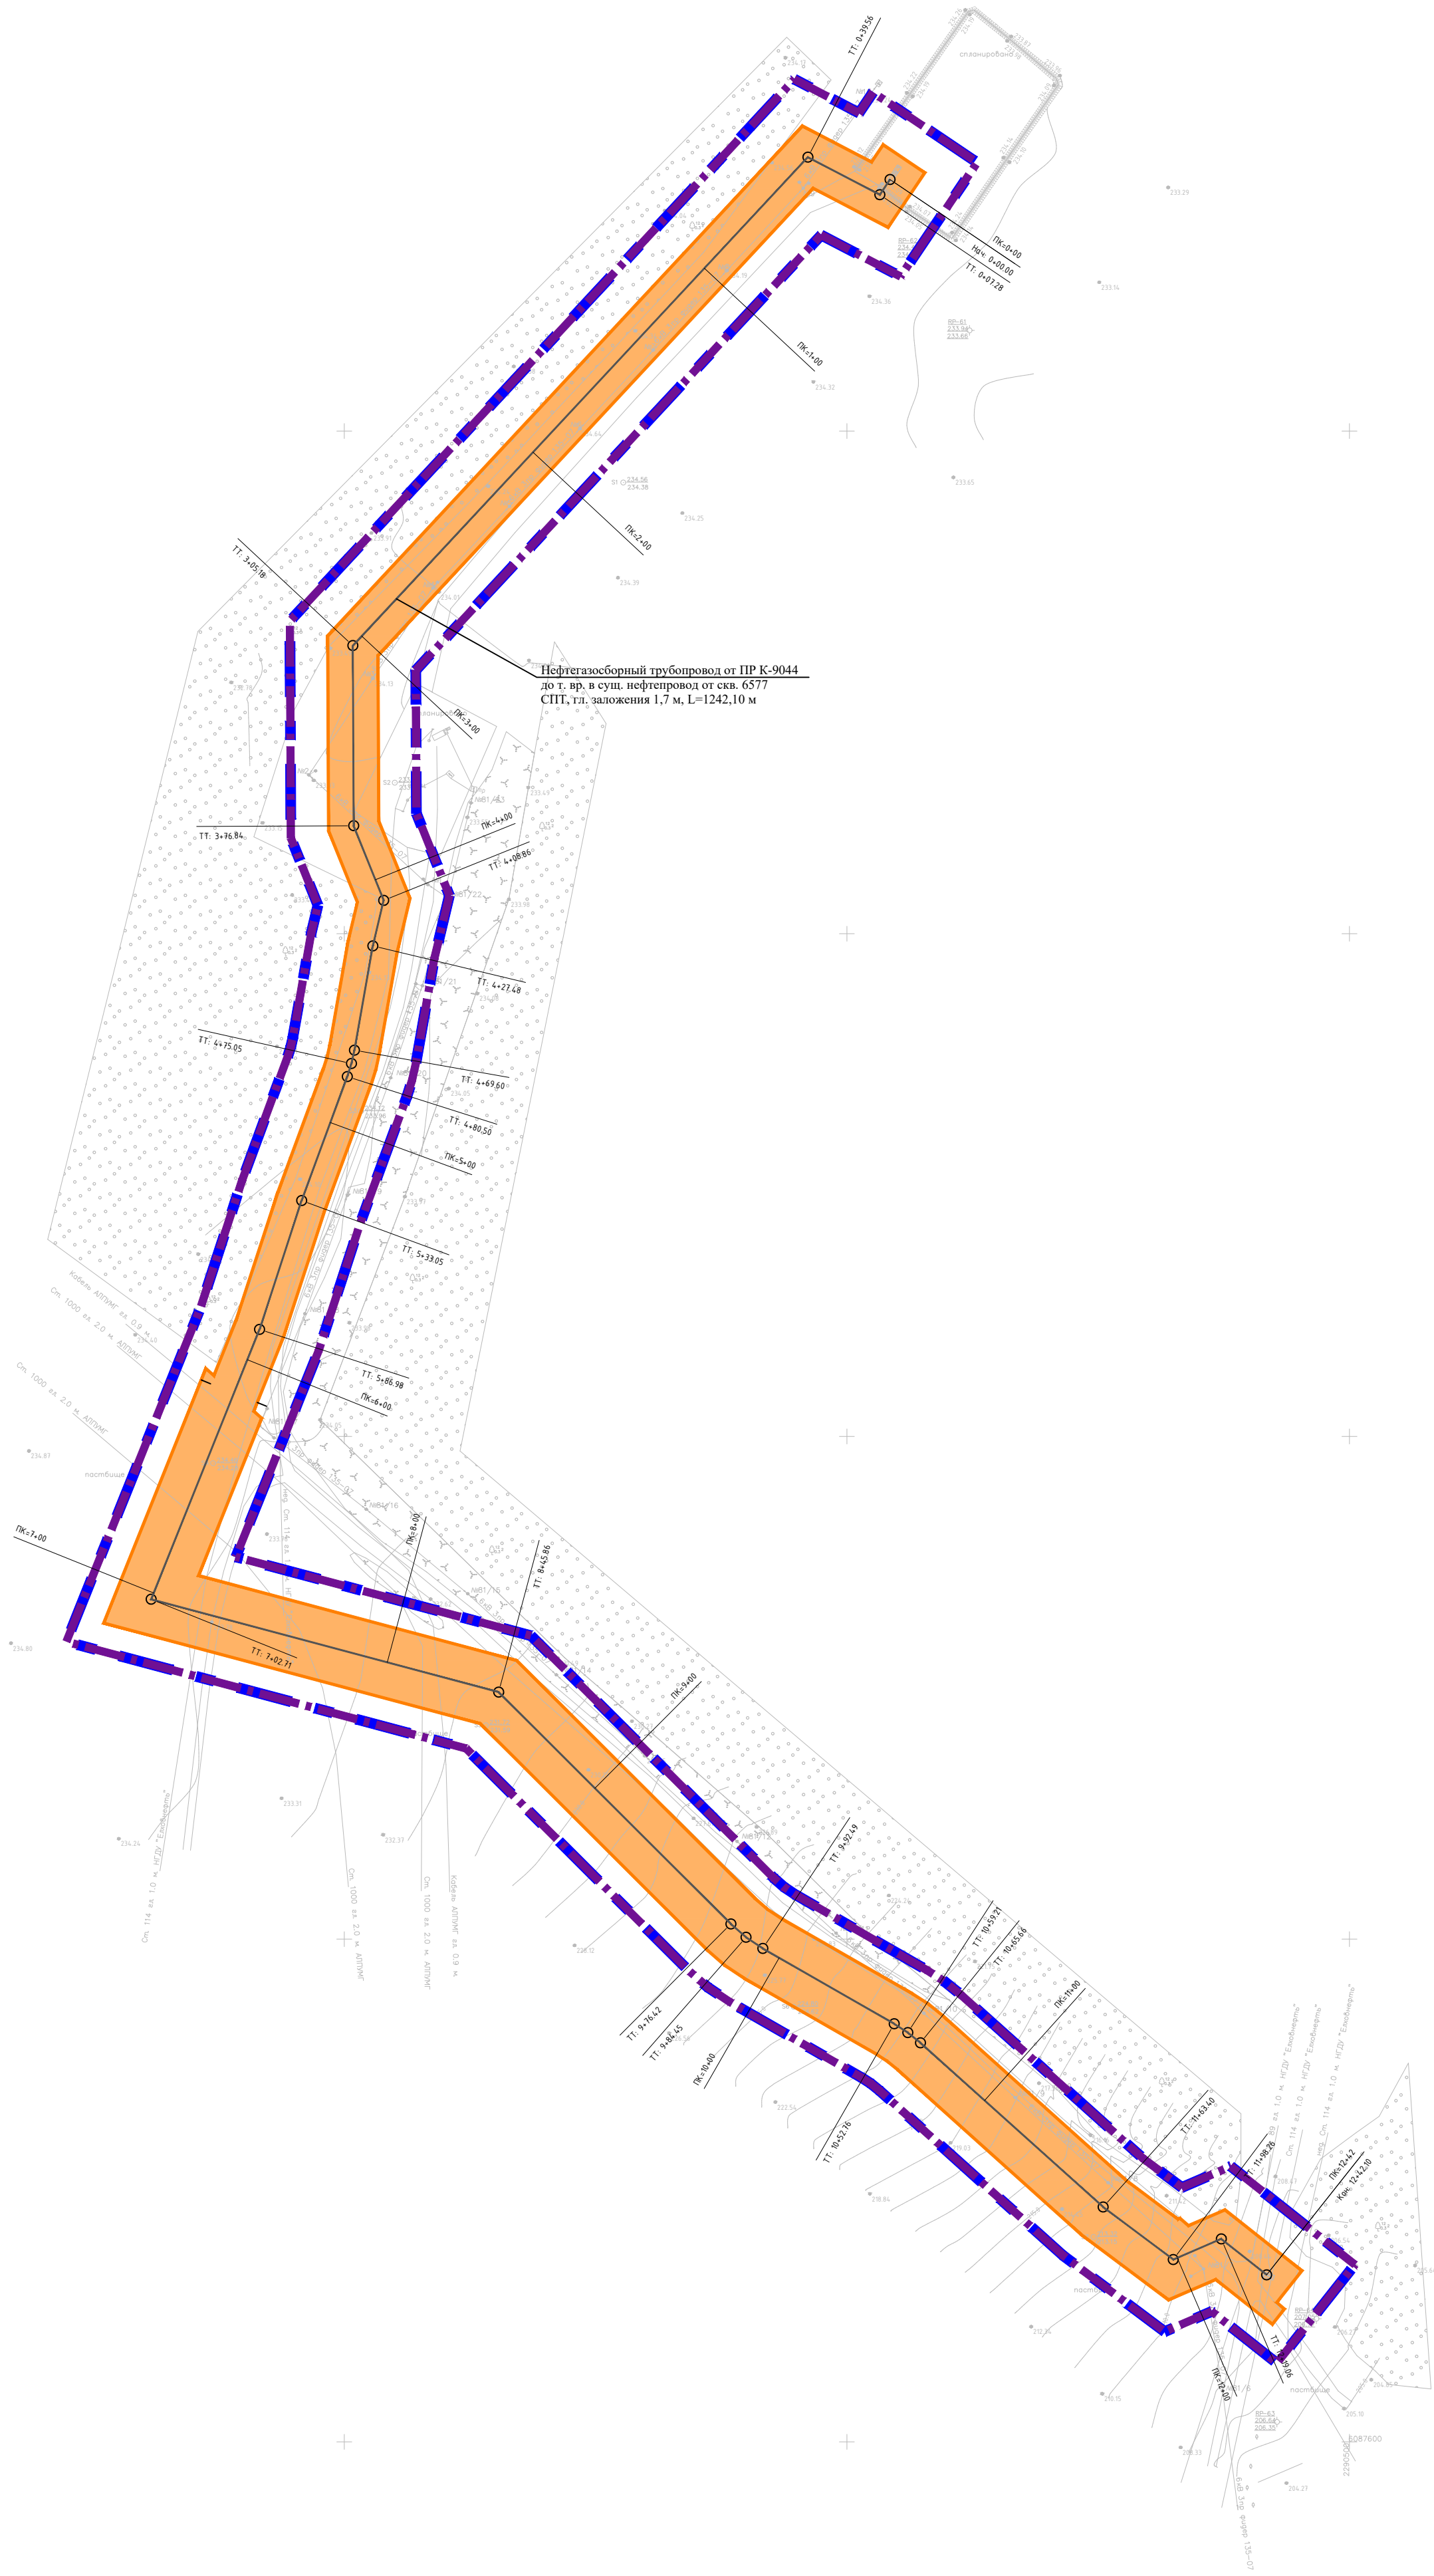

УСЛОВНЫЕ ОБОЗНАЧЕНИЯ


- Граница территории, в отношении которой осуществляется подготовка проекта планировки
- Граница зон планируемого размещения линейных объектов
- Охранная зона проектируемого нефтепровода 25 м
- Проектируемый нефтепровод
- Пикет

Система координат : МСК-16 (зона 2)

						13644-ПТ-МО-СП-ГЧ			
						Обустройство Ново-Елховского нефтяного месторождения. НГДУ "Елховнефть". 2023			
Изм.	Кол.уч.	Лист	№ док.	Подп.	Дата	Проект планировки территории. Материалы по обоснованию	Стадия	Лист	Листов
Разраб.			Зачинковский		0224		ПТ	13	21
Проверил			Ямашев Д.		0224	Схема конструктивных и планировочных решений Масштаб 1:2000	ООО "ПК Стройпроектназор"		
Н. контр.									


Копировал

Формат А1

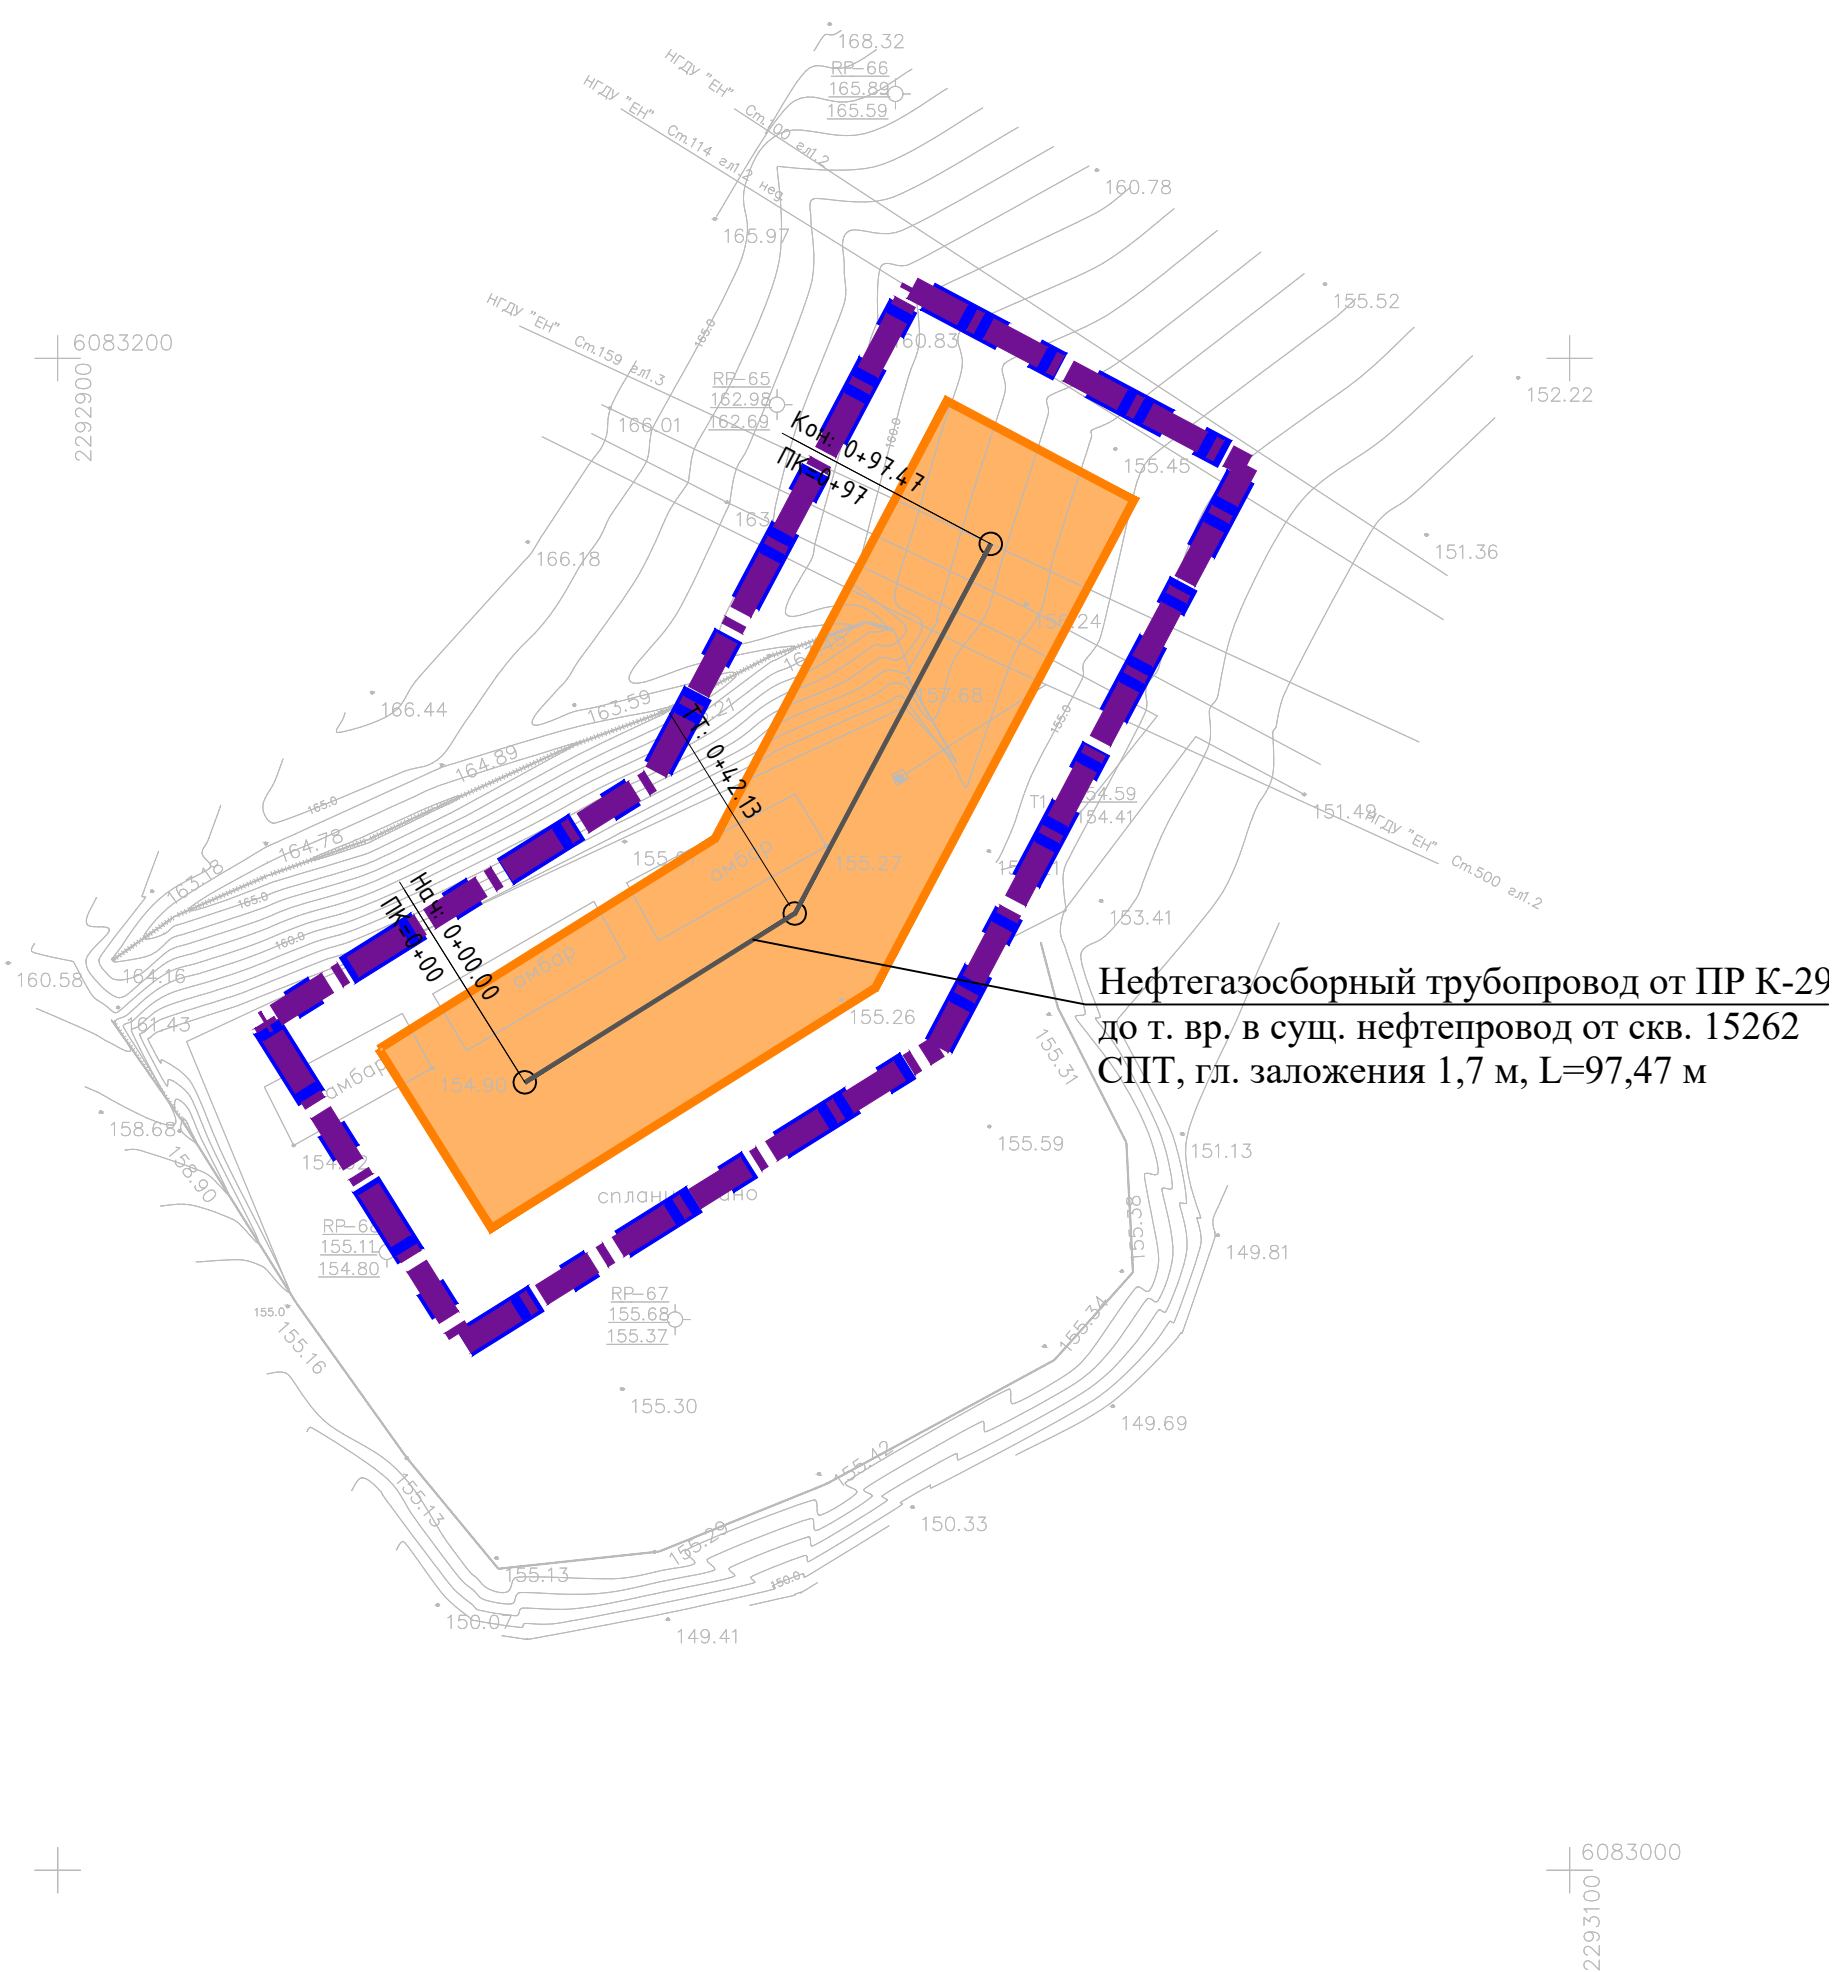

Нефтегазосборный трубопровод от ПР К-29 до т. вр. в сущ. нефтепровод от скв. 15262 СПТ, гл. заложения 1,7 м, L=97,47 м

K-8928

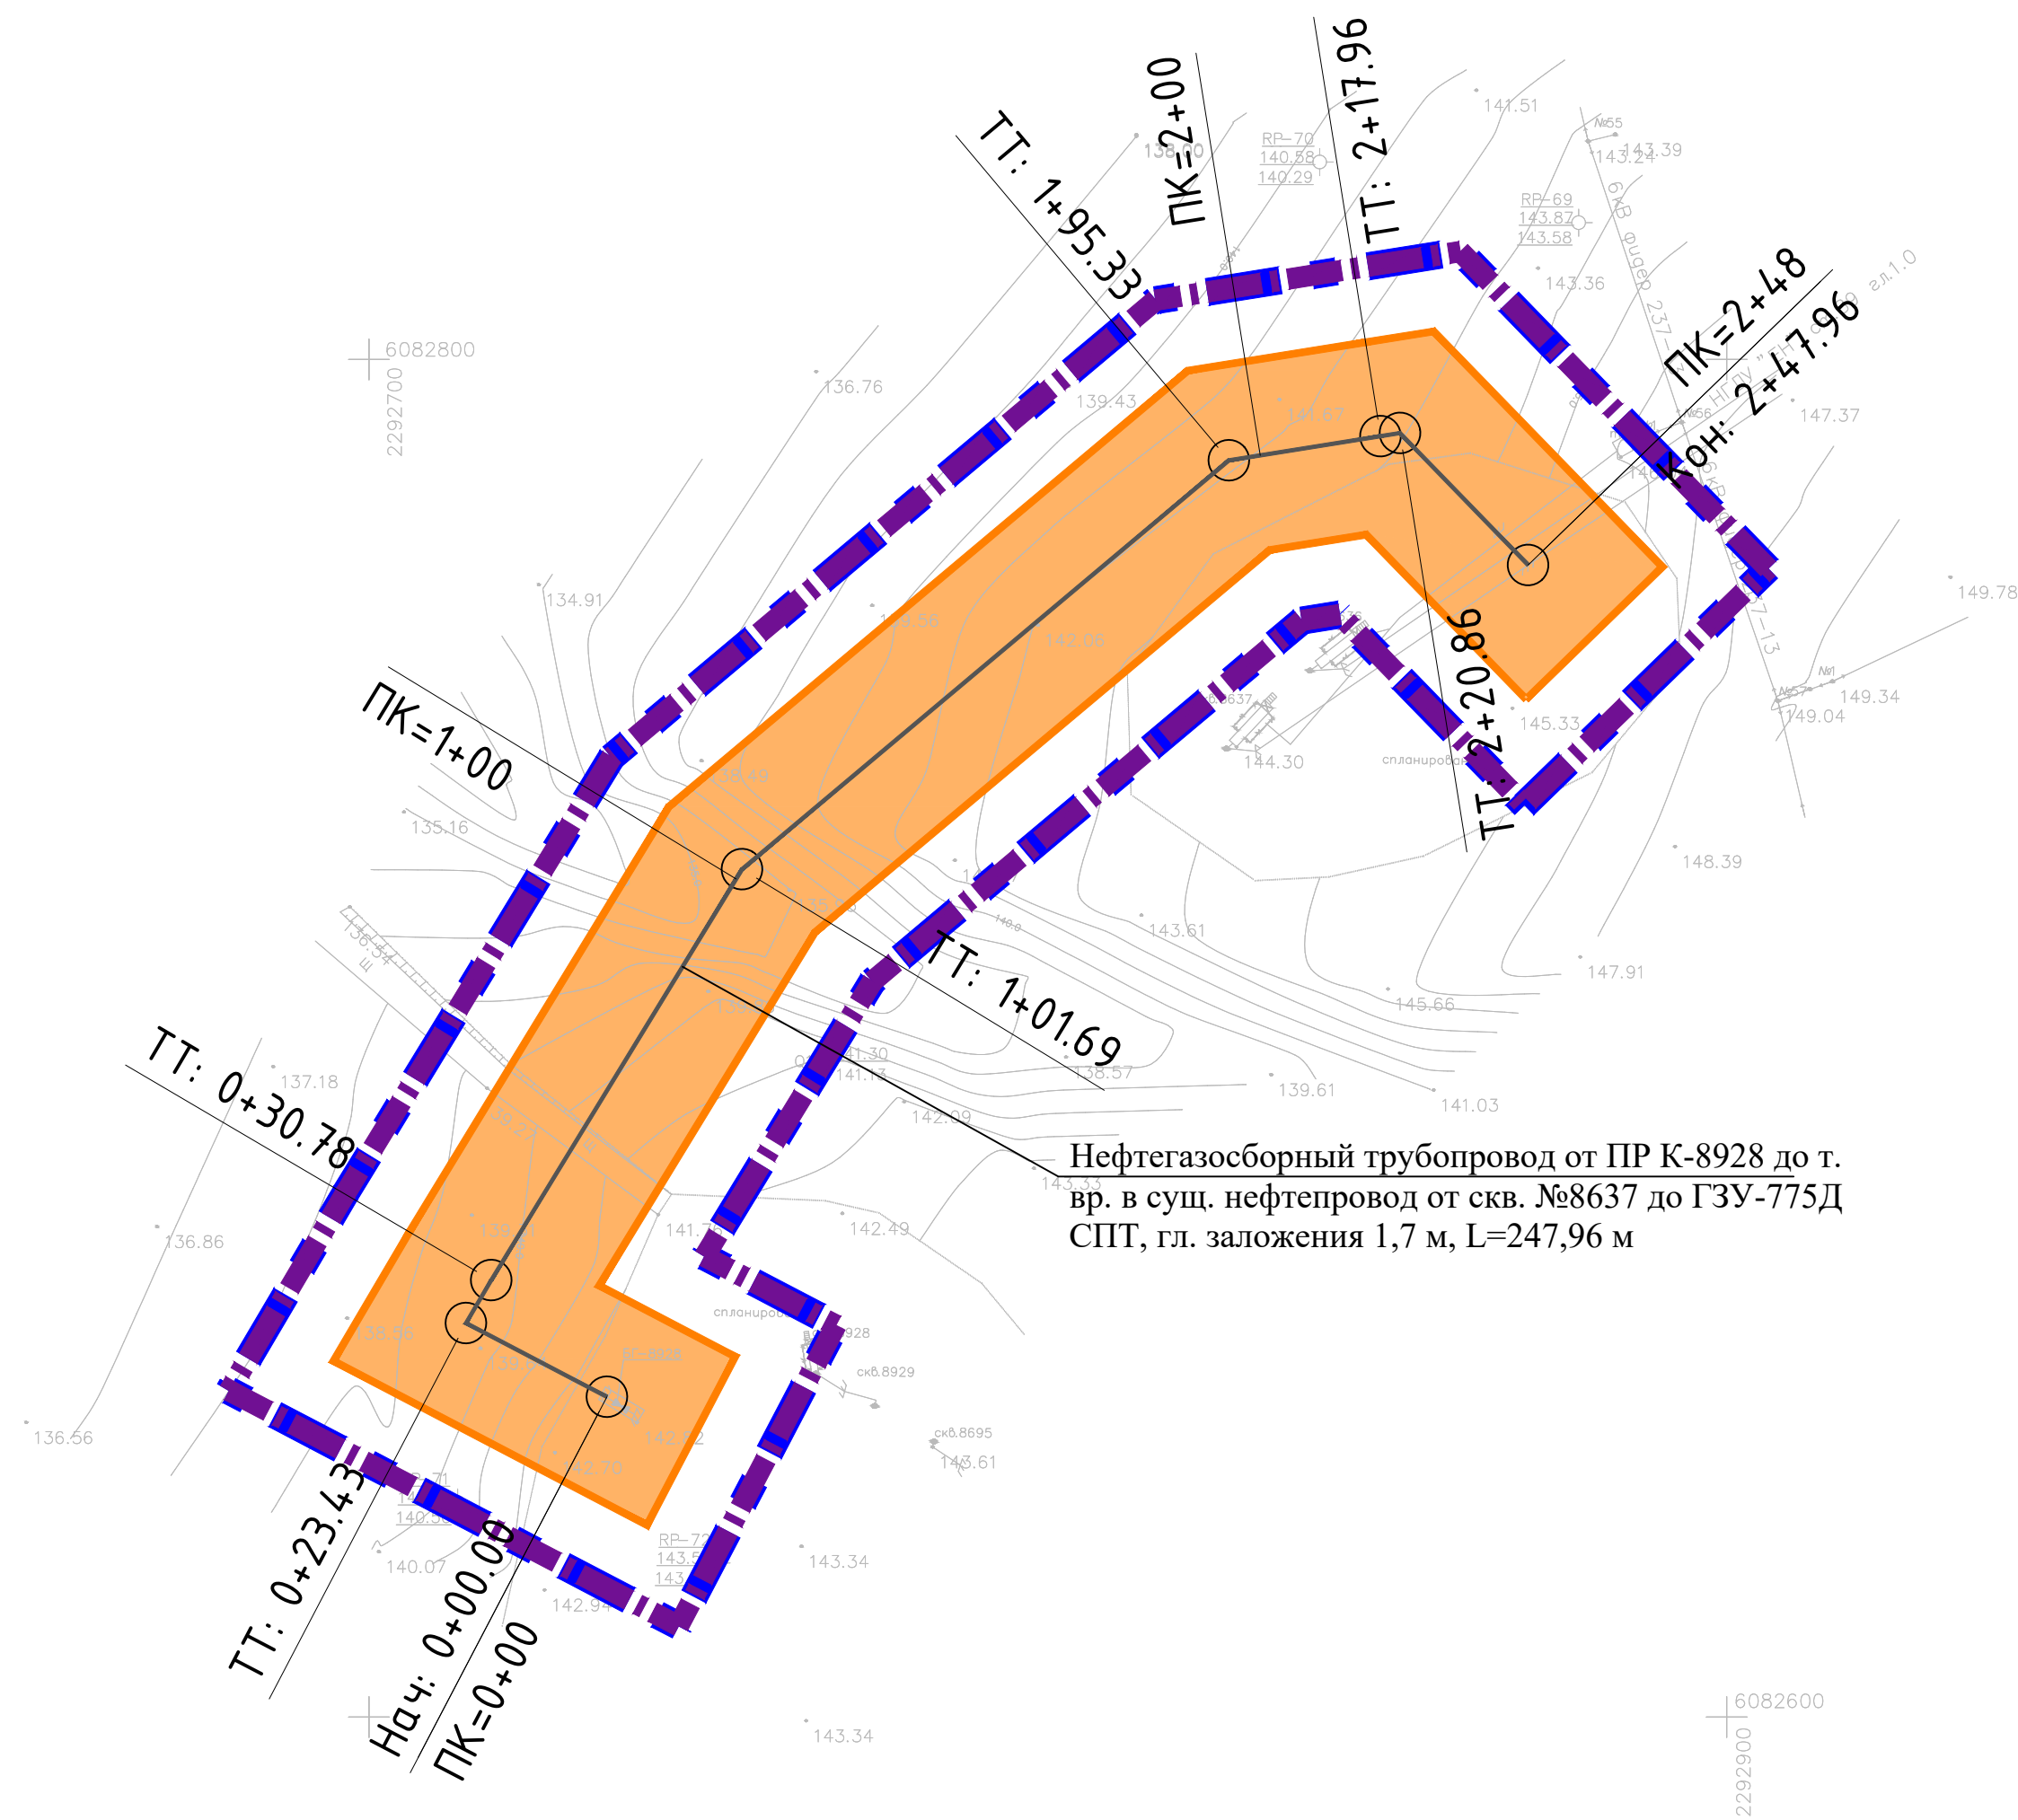


Нефтегазосборный трубопровод от ПР К-8928 до т. вр. в сущ. нефтепровод от скв. №8637 до ГЗУ-775Д СПТ, гл. заложения 1,7 м, L=247,96 м

УСЛОВНЫЕ ОБОЗНАЧЕНИЯ

- Граница территории, в отношении которой осуществляется подготовка проекта планировки
- Граница зон планируемого размещения линейных объектов
- Охранная зона проектируемого нефтепровода 25 м
- Проектируемый нефтепровод
- Пикет

Система координат : МСК-16 (зона 2)

						13644-ППТ-МО-СП-ГЧ		
						Обустройство Ново-Елховского нефтяного месторождения. НГДУ "Елховнефть". 2023		
Изм.	Кол.уч.	Лист	№ док.	Подп.	Дата	Проект планировки территории. Материалы по обоснованию	Стадия	Лист
Разраб.	Зачинковский	2224					Лист	Листов
Проверил	Янашев Д.	2224					ППТ	14 21
Н. контр.						Схема конструктивных и планировочных решений Масштаб 1:1000	000 "ПК Стройпроектназор"	

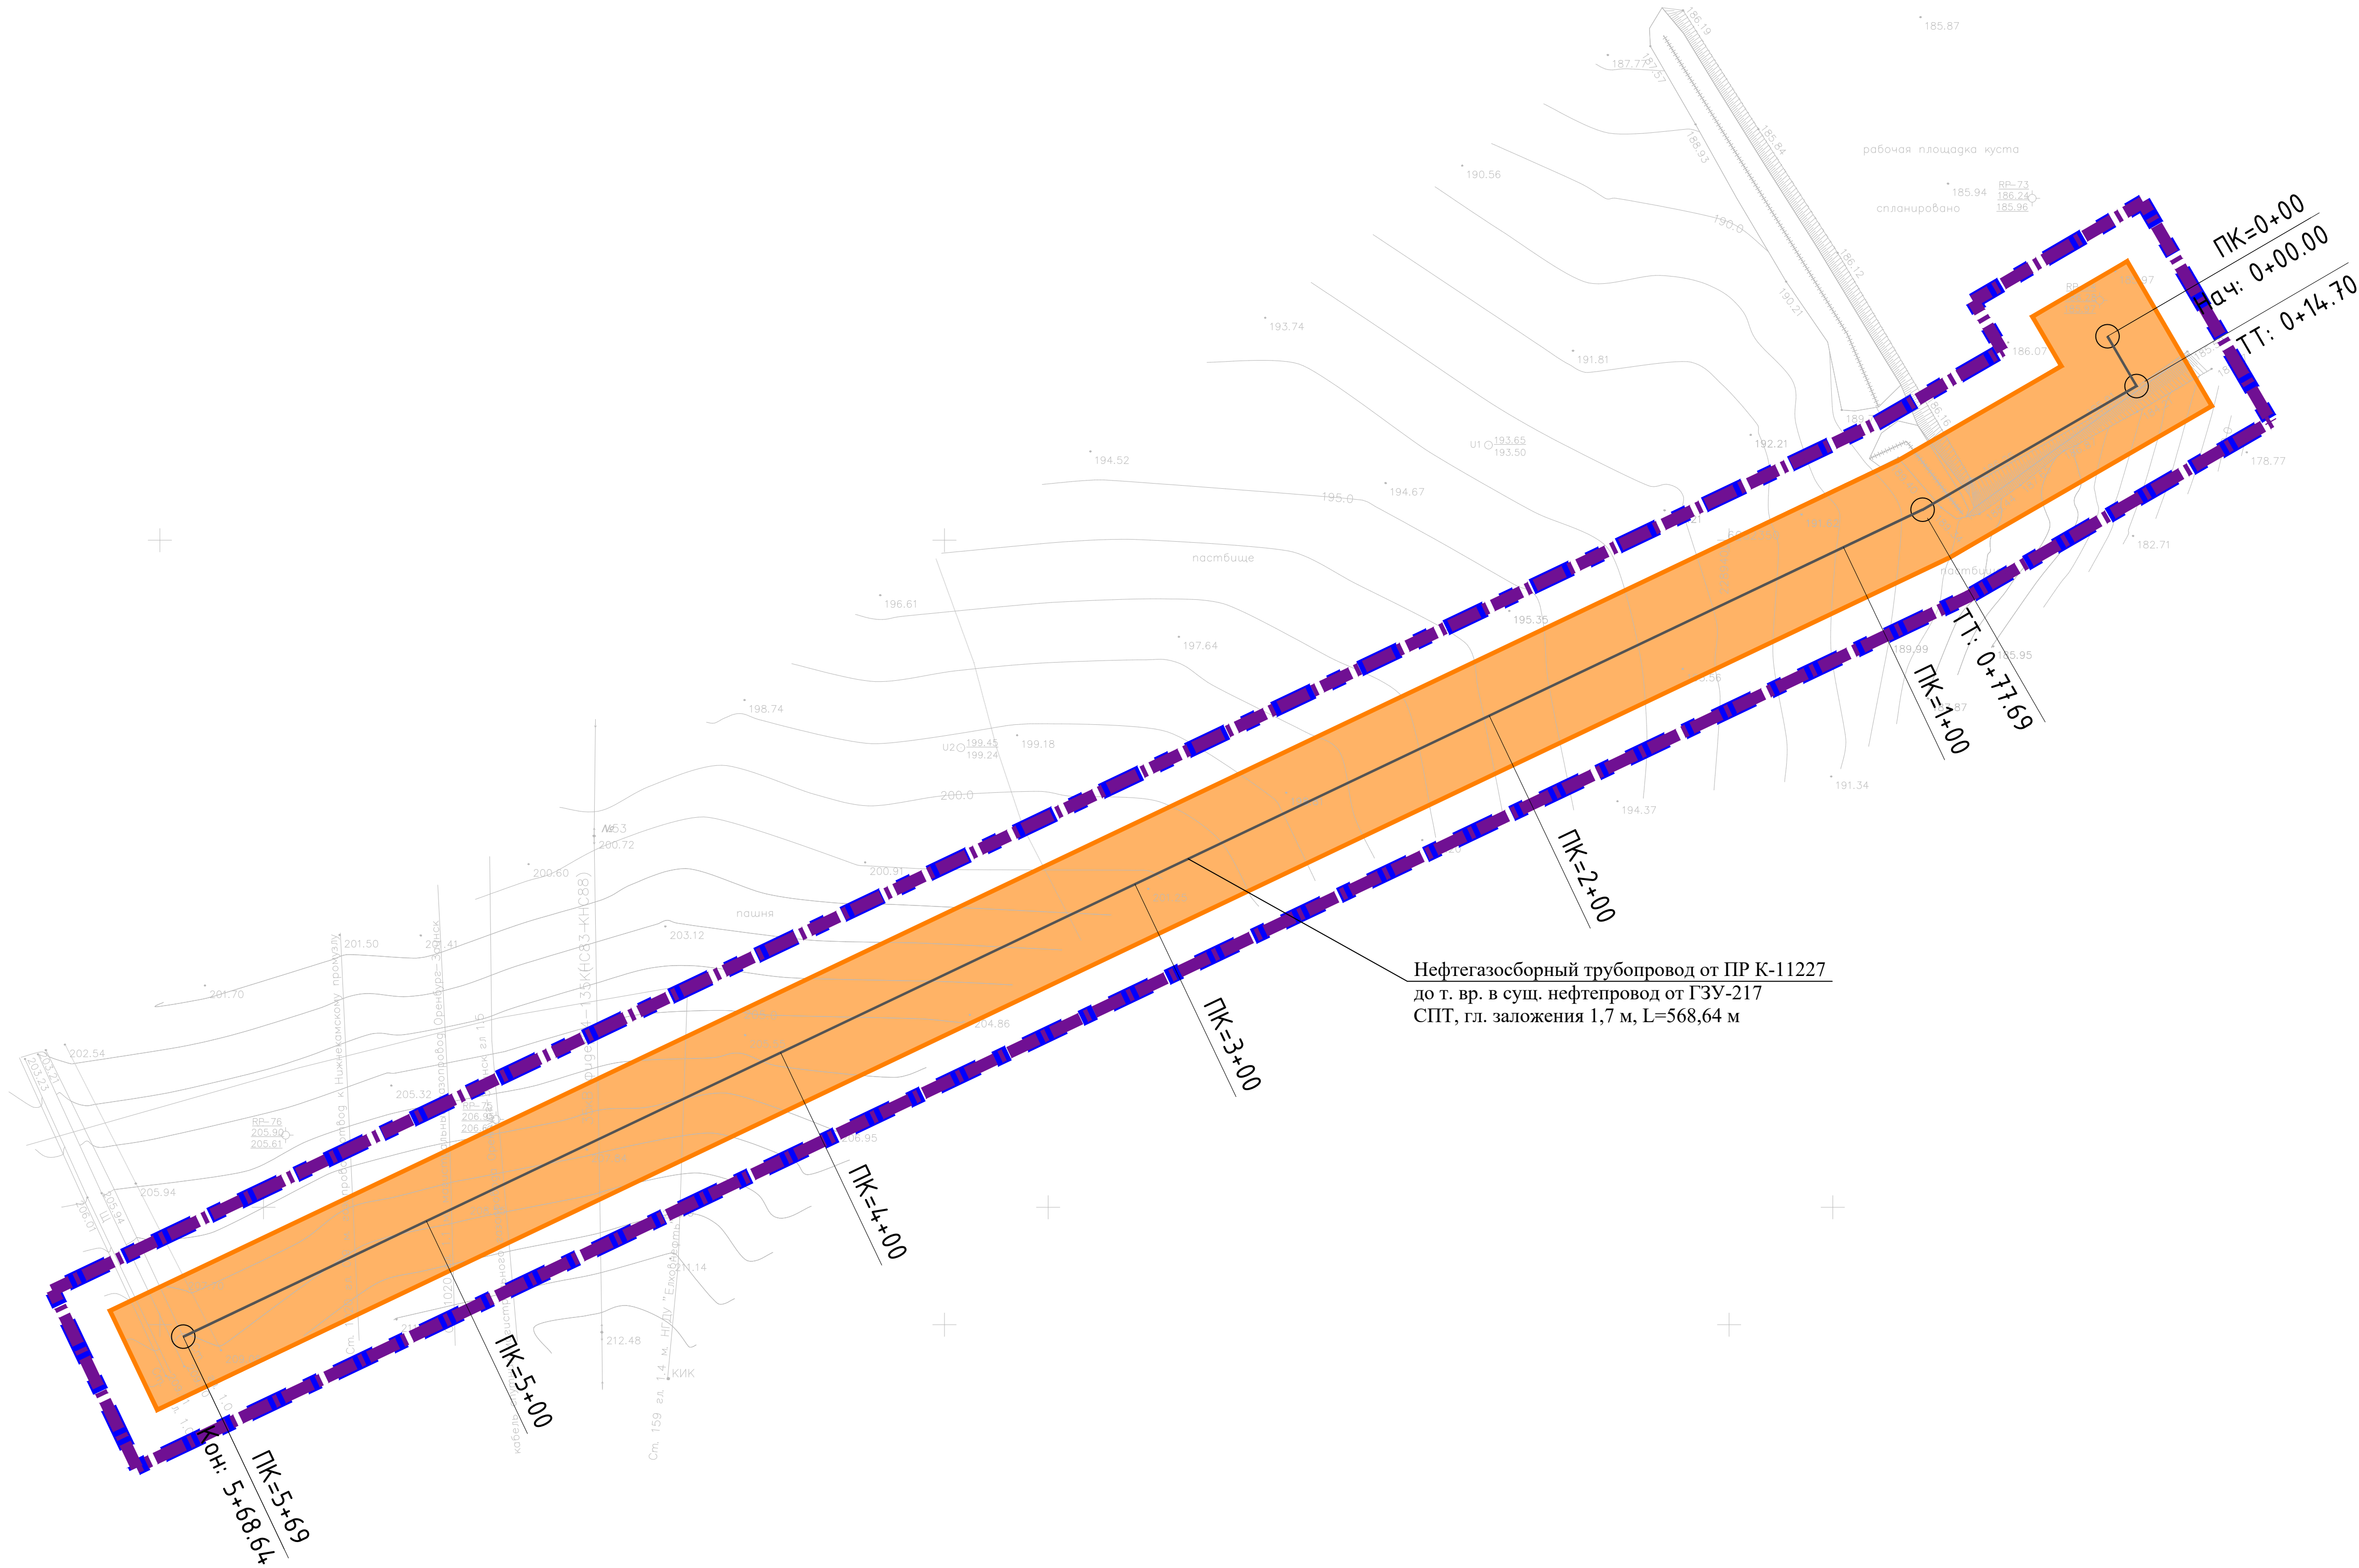

Нефтегазосборный трубопровод от ПР К-11227
до т. вр. в сущ. нефтепровод от ГЗУ-217
СПТ, гл. заложения 1,7 м, L=568,64 м

УСЛОВНЫЕ ОБОЗНАЧЕНИЯ


- Граница территории, в отношении которой осуществляется подготовка проекта планировки
- Граница зон планируемого размещения линейных объектов
- Охранная зона проектируемого нефтепровода 25 м
- Проектируемый нефтепровод
- Пикет

Система координат : МСК-16 (зона 2)

						13644-ППТ-МО-СП-ГЧ		
						Обустройство Ново-Елховского нефтяного месторождения. НГДУ "Елховнефть". 2023		
Изм.	Кол. изм.	Лист	№ док.	Подп.	Дата	Проект планировки территории. Материалы по обоснованию	Стадия	Лист
Разраб.		Зачинковский		Д.И.	02.24		ППТ	15
Проверил		Янашев Д.		Д.И.	02.24	Схема конструктивных и планировочных решений Масштаб 1:1000	000 "ПК Стройпроектнавтор"	
Н. контр.								



K-11219

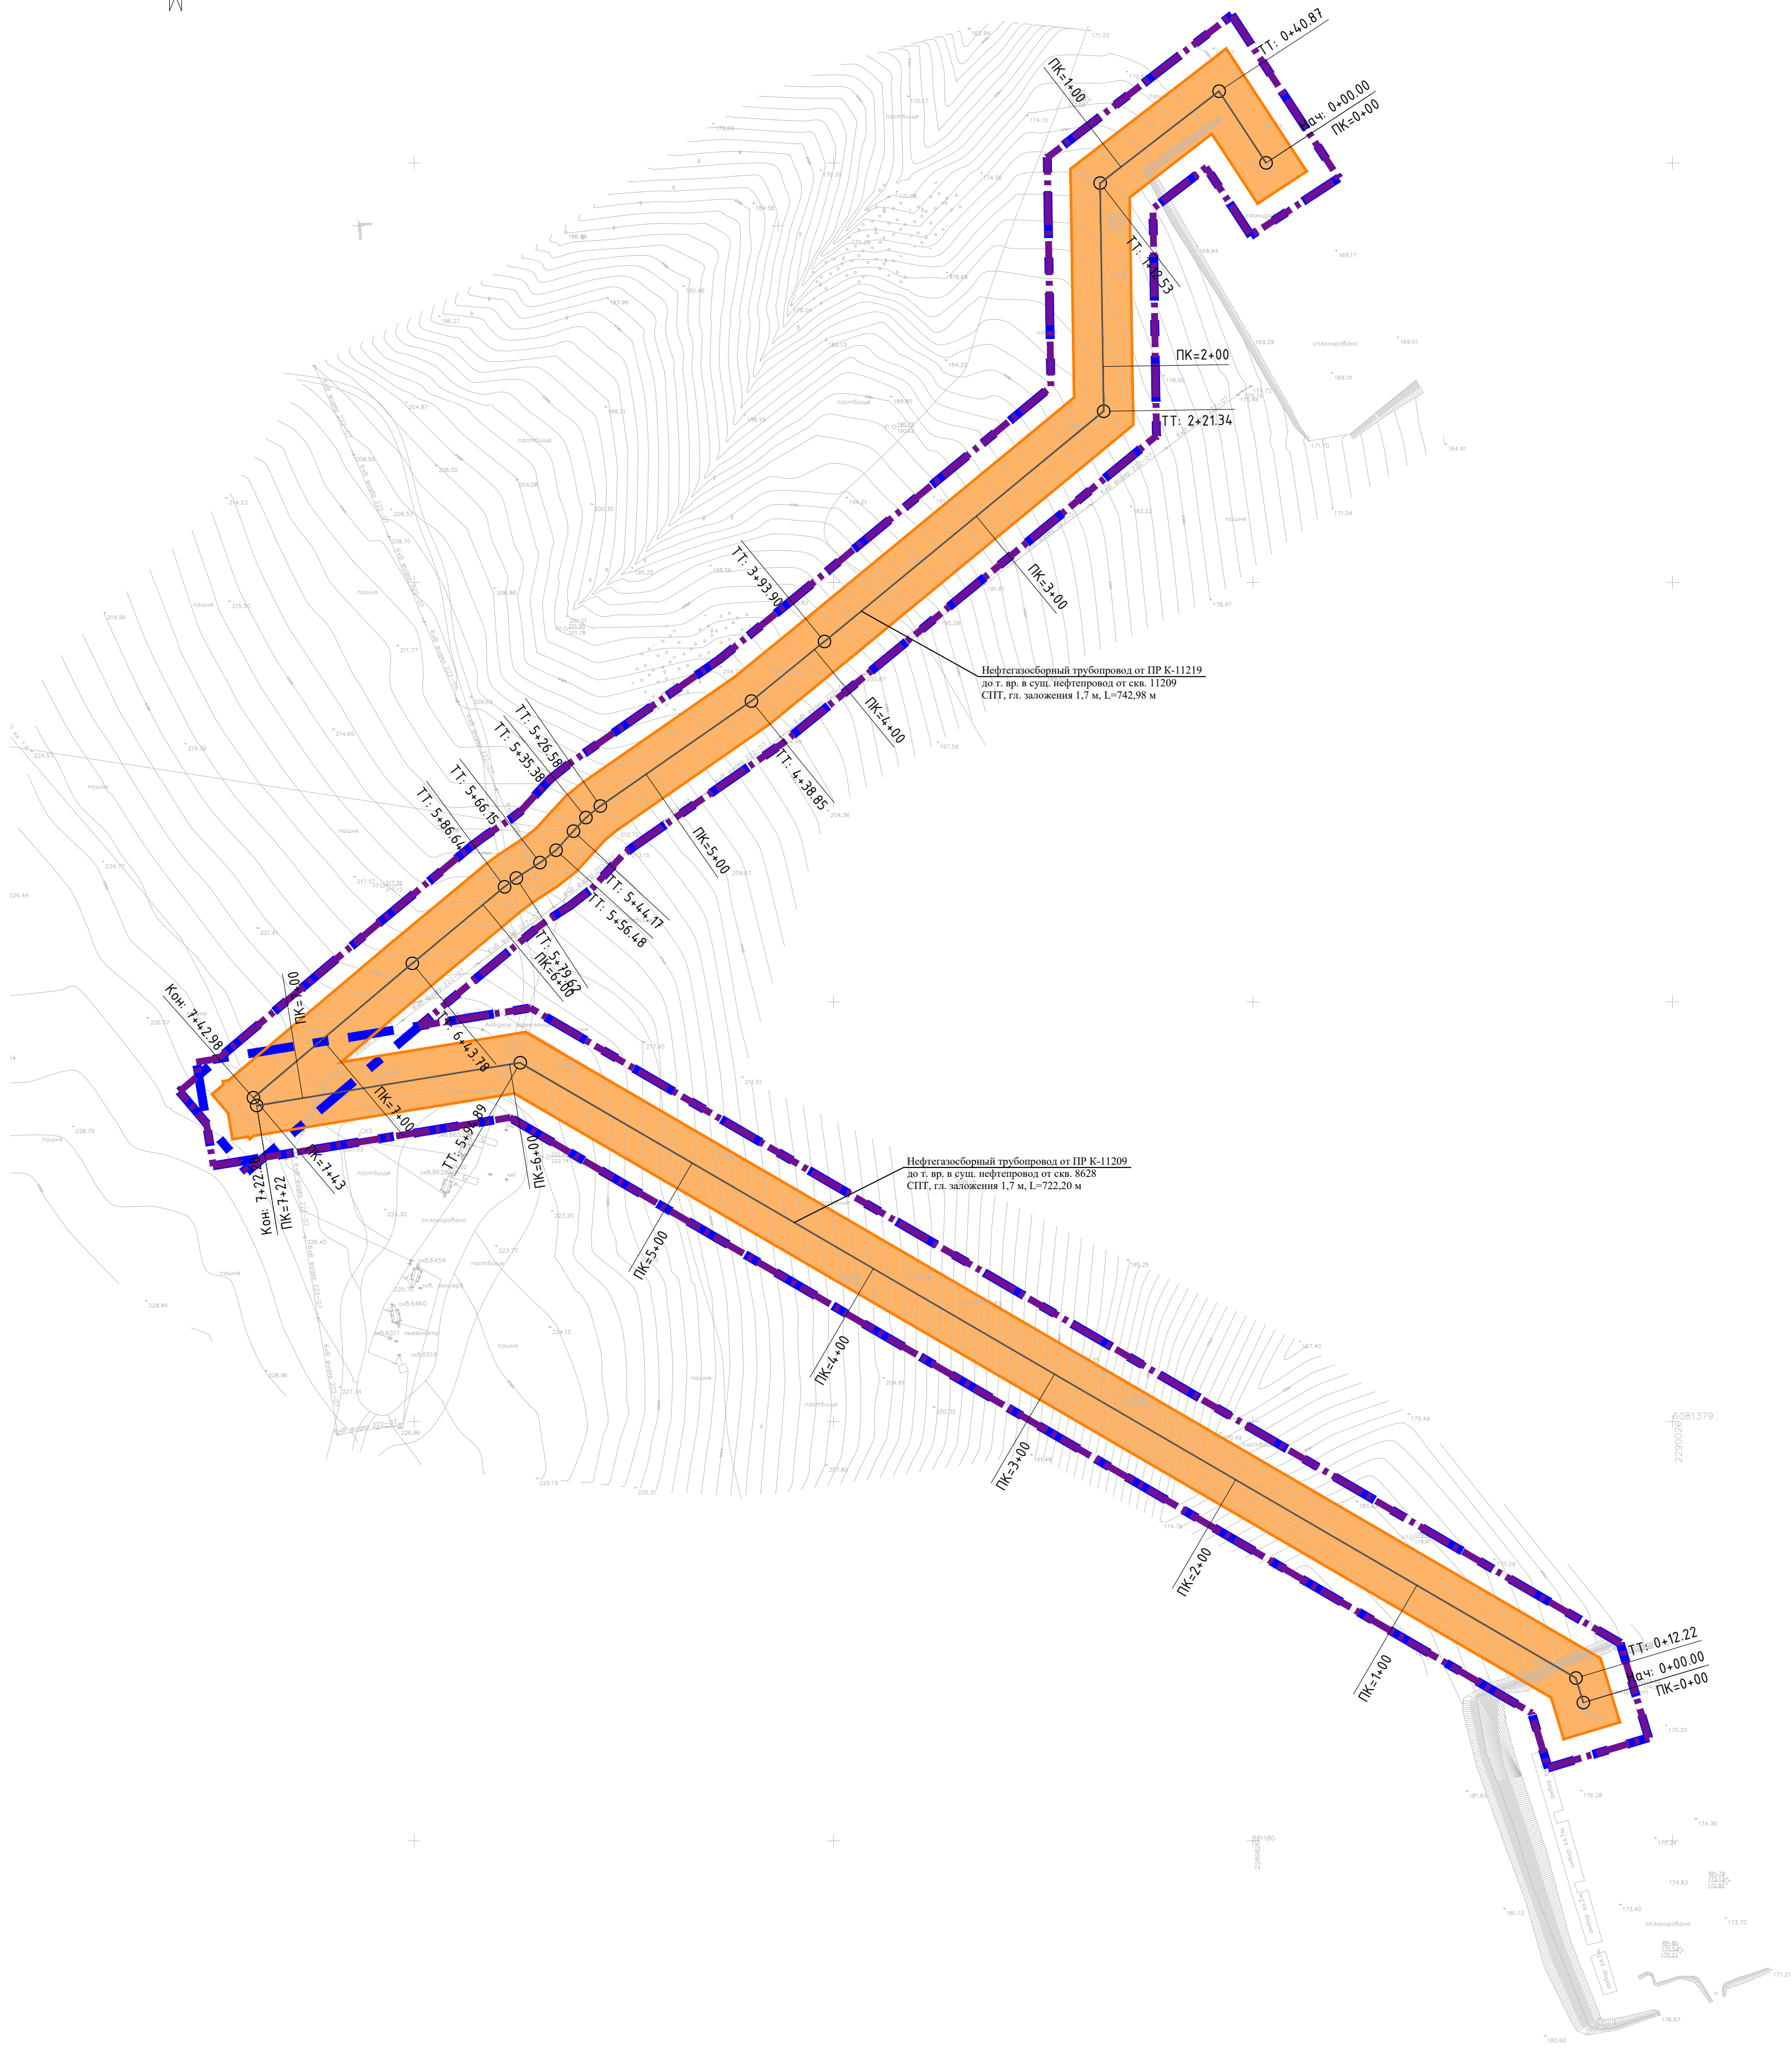

УСЛОВНЫЕ ОБОЗНАЧЕНИЯ



Граница территории, в отношении которой осуществляется подготовка проекта планировки




Граница зон планируемого размещения линейных объектов



Охранная зона проектируемого нефтепровода 25 м



Проектируемый нефтепровод

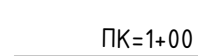

Пикет

Система координат : МСК-16 (зона 2)

						13644-ППТ-МО-СП-ГЧ		
						Обустройство Ново-Елховского нефтяного месторождения. НГДУ "Елховнефть". 2023		
Изм.	Кол.уч.	Лист	№ док.	Подп.	Дата	Проект планировки территории. Материалы по обоснованию	Стадия	Лист
Разраб.	Заичковски	3202	0224				ППТ	16
Проверил	Ямашев Д.	3202	0224					21
Н. контр.						Схема конструктивных и планировочных решений Масштаб 1:2000	000 "ПК Стройпроектназор"	

Копировал

Формат А1

Инв. № подл.	Подпись и дата	Взам. инв. №	Инв. № дубл.	Подп. и дата

- УСЛОВНЫЕ ОБОЗНАЧЕНИЯ
- Граница территории, в отношении которой осуществляется подготовка проекта планировки


Граница зон планируемого размещения линейных объектов

Охранная зона проектируемого нефтепровода 25 м

Проектируемый нефтепровод


ПК=1+00

Пикет

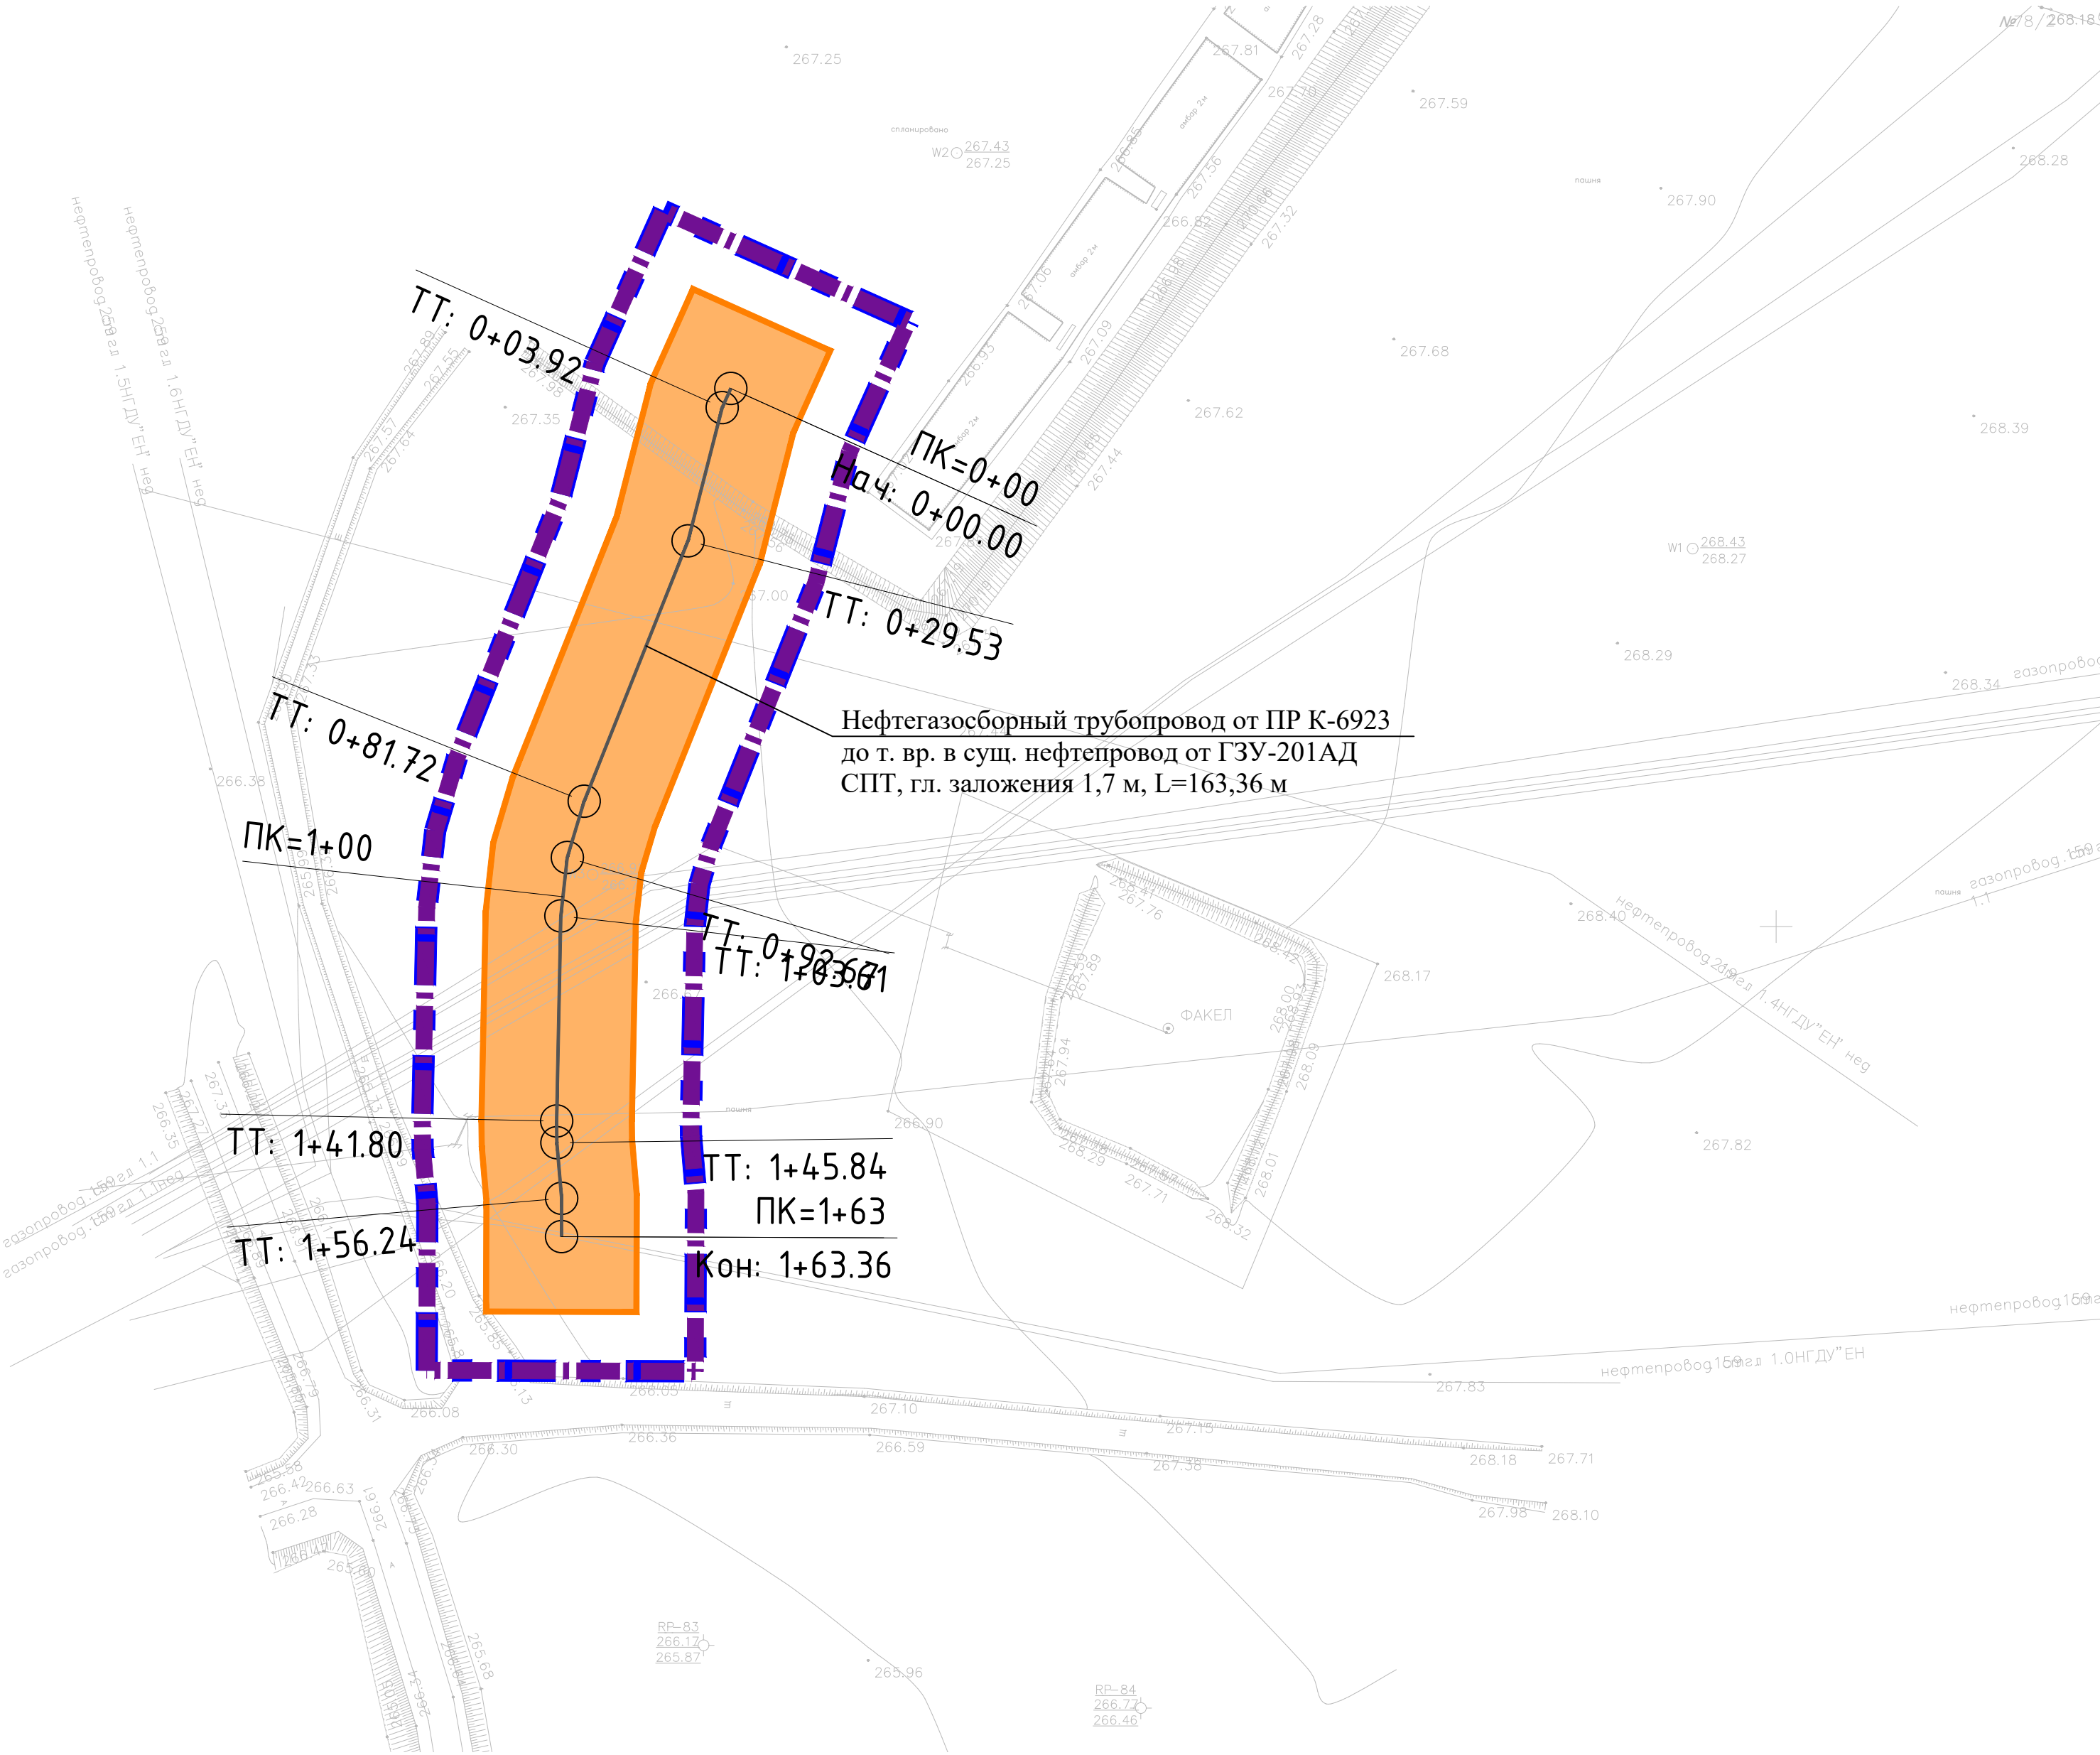

Система координат : МСК-16 (зона 2)

						13644-ППТ-МО-СП-ГЧ			
						Обустройство Ново-Елховского нефтяного месторождения. НГДУ "Елховнефть". 2023			
Изм.	Кол. уч.	Лист	№ док.	Подп.	Дата	Проект планировки территории. Материалы по обоснованию	Стадия	Лист	Листов
Разраб.		Зачинковский		Зач	02.24		ППТ	17	21
Проверил		Ямашев Д.		Д	02.24	Схема конструктивных и планировочных решений Масштаб 1:1000	ООО "ПК Стройпроектнадзор"		
Н. контр.									

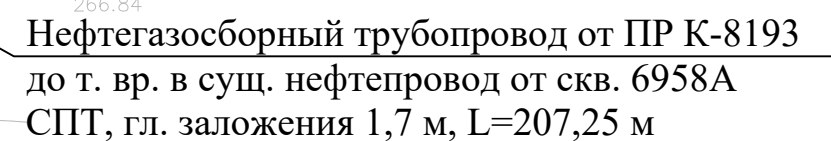

Пукет

Инв. № подл.	Подпись и дата	Васм. инв. №	Инв. № дубл.	Подп. и дата

- УСЛОВНЫЕ ОБОЗНАЧЕНИЯ
- Граница территории, в отношении которой осуществляется подготовка проекта планировки


Граница зон планируемого размещения линейных объектов

Охранная зона проектируемого нефтепровода 25 м

Проектируемый нефтепровод

ПК=1+00

Пикет

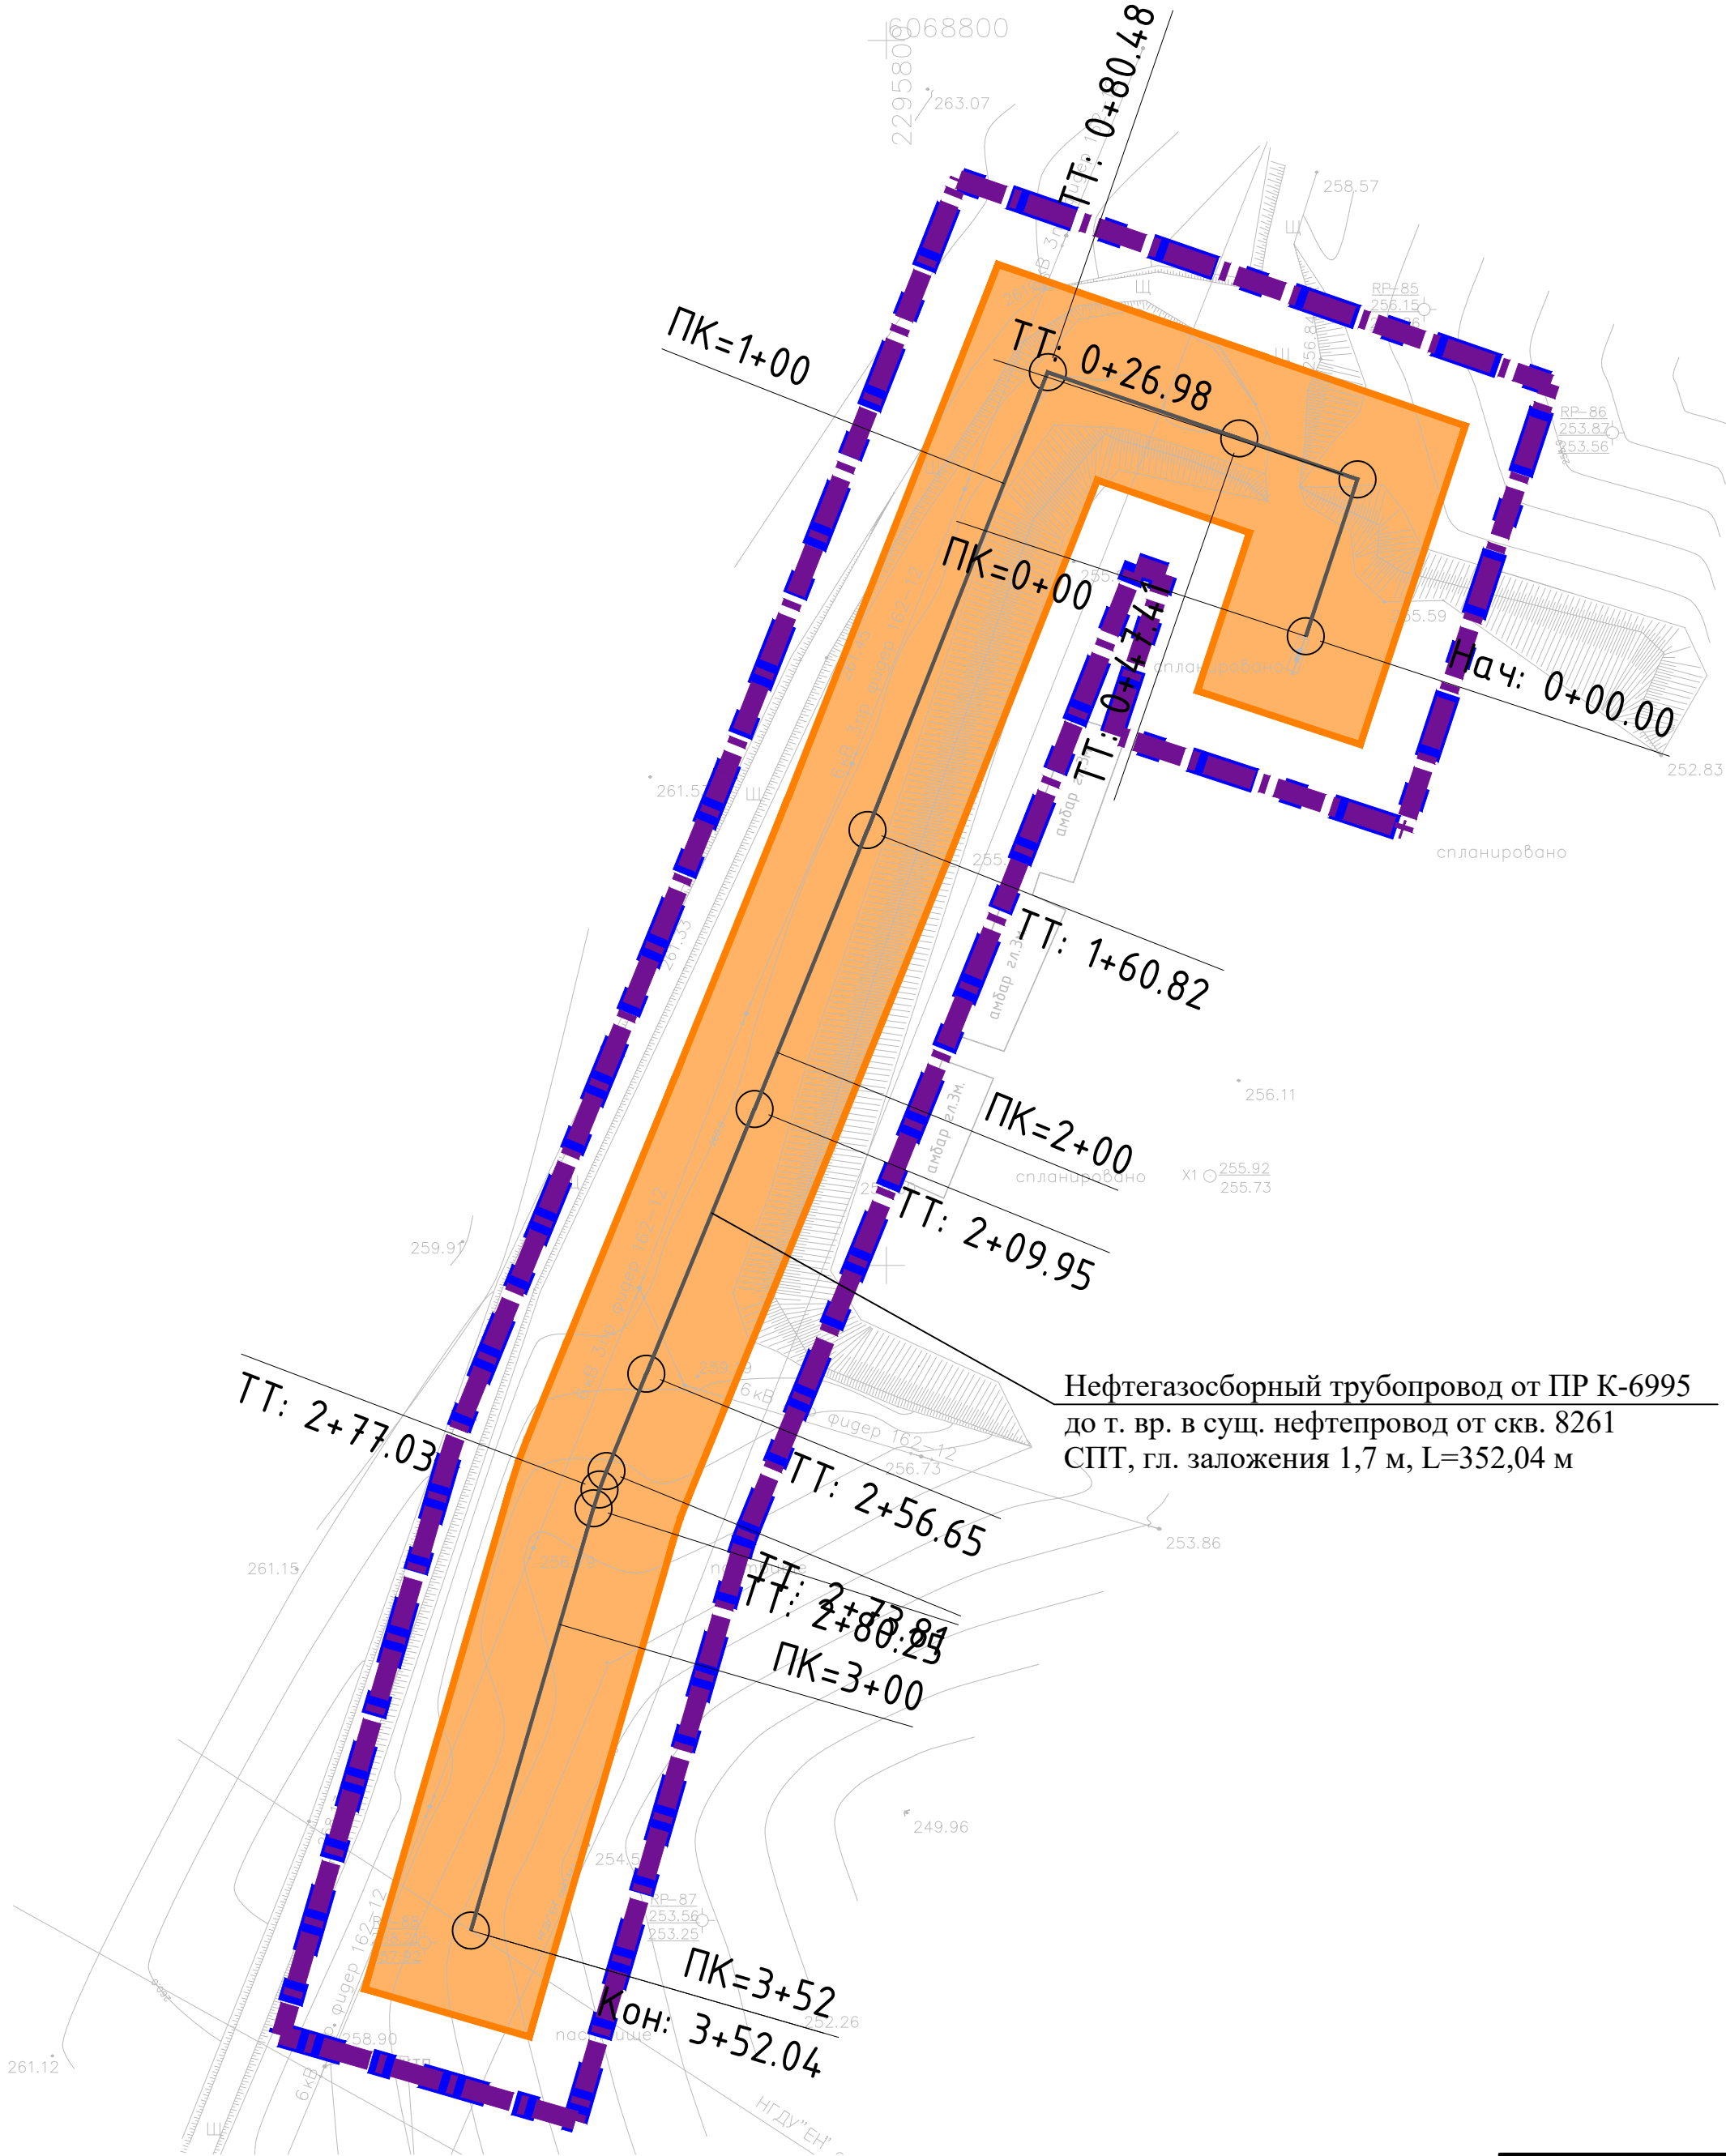

Система координат : МСК-16 (зона 2)


						13644-ППТ-МО-СП-ГЧ			
						Обустройство Ново-Елховского нефтяного месторождения. НГДУ "Елховнефть". 2023			
Изм.	Кол.уч.	Лист	№ док.	Подп.	Дата	Проект планировки территории. Материалы по обоснованию	Стадия	Лист	Листов
Разраб.		Заинчковский		3520	02.24		ППТ	20	21
Проверил		Ямашев Д.		2024	02.24	Схема конструктивных и планировочных решений Масштаб 1:1000	ООО "ПК Стройпроектнадзор"		
Н. контр.									

Инв. № подл.	Подпись и дата	Васм. инв. №	Инв. № дубл.	Подп. и дата




- УСЛОВНЫЕ ОБОЗНАЧЕНИЯ
- Граница территории, в отношении которой осуществляется подготовка проекта планировки
- Граница зон планируемого размещения линейных объектов
- Охранная зона проектируемого нефтепровода 25 м
- Проектируемый нефтепровод
- ПК=1+00

Пикет

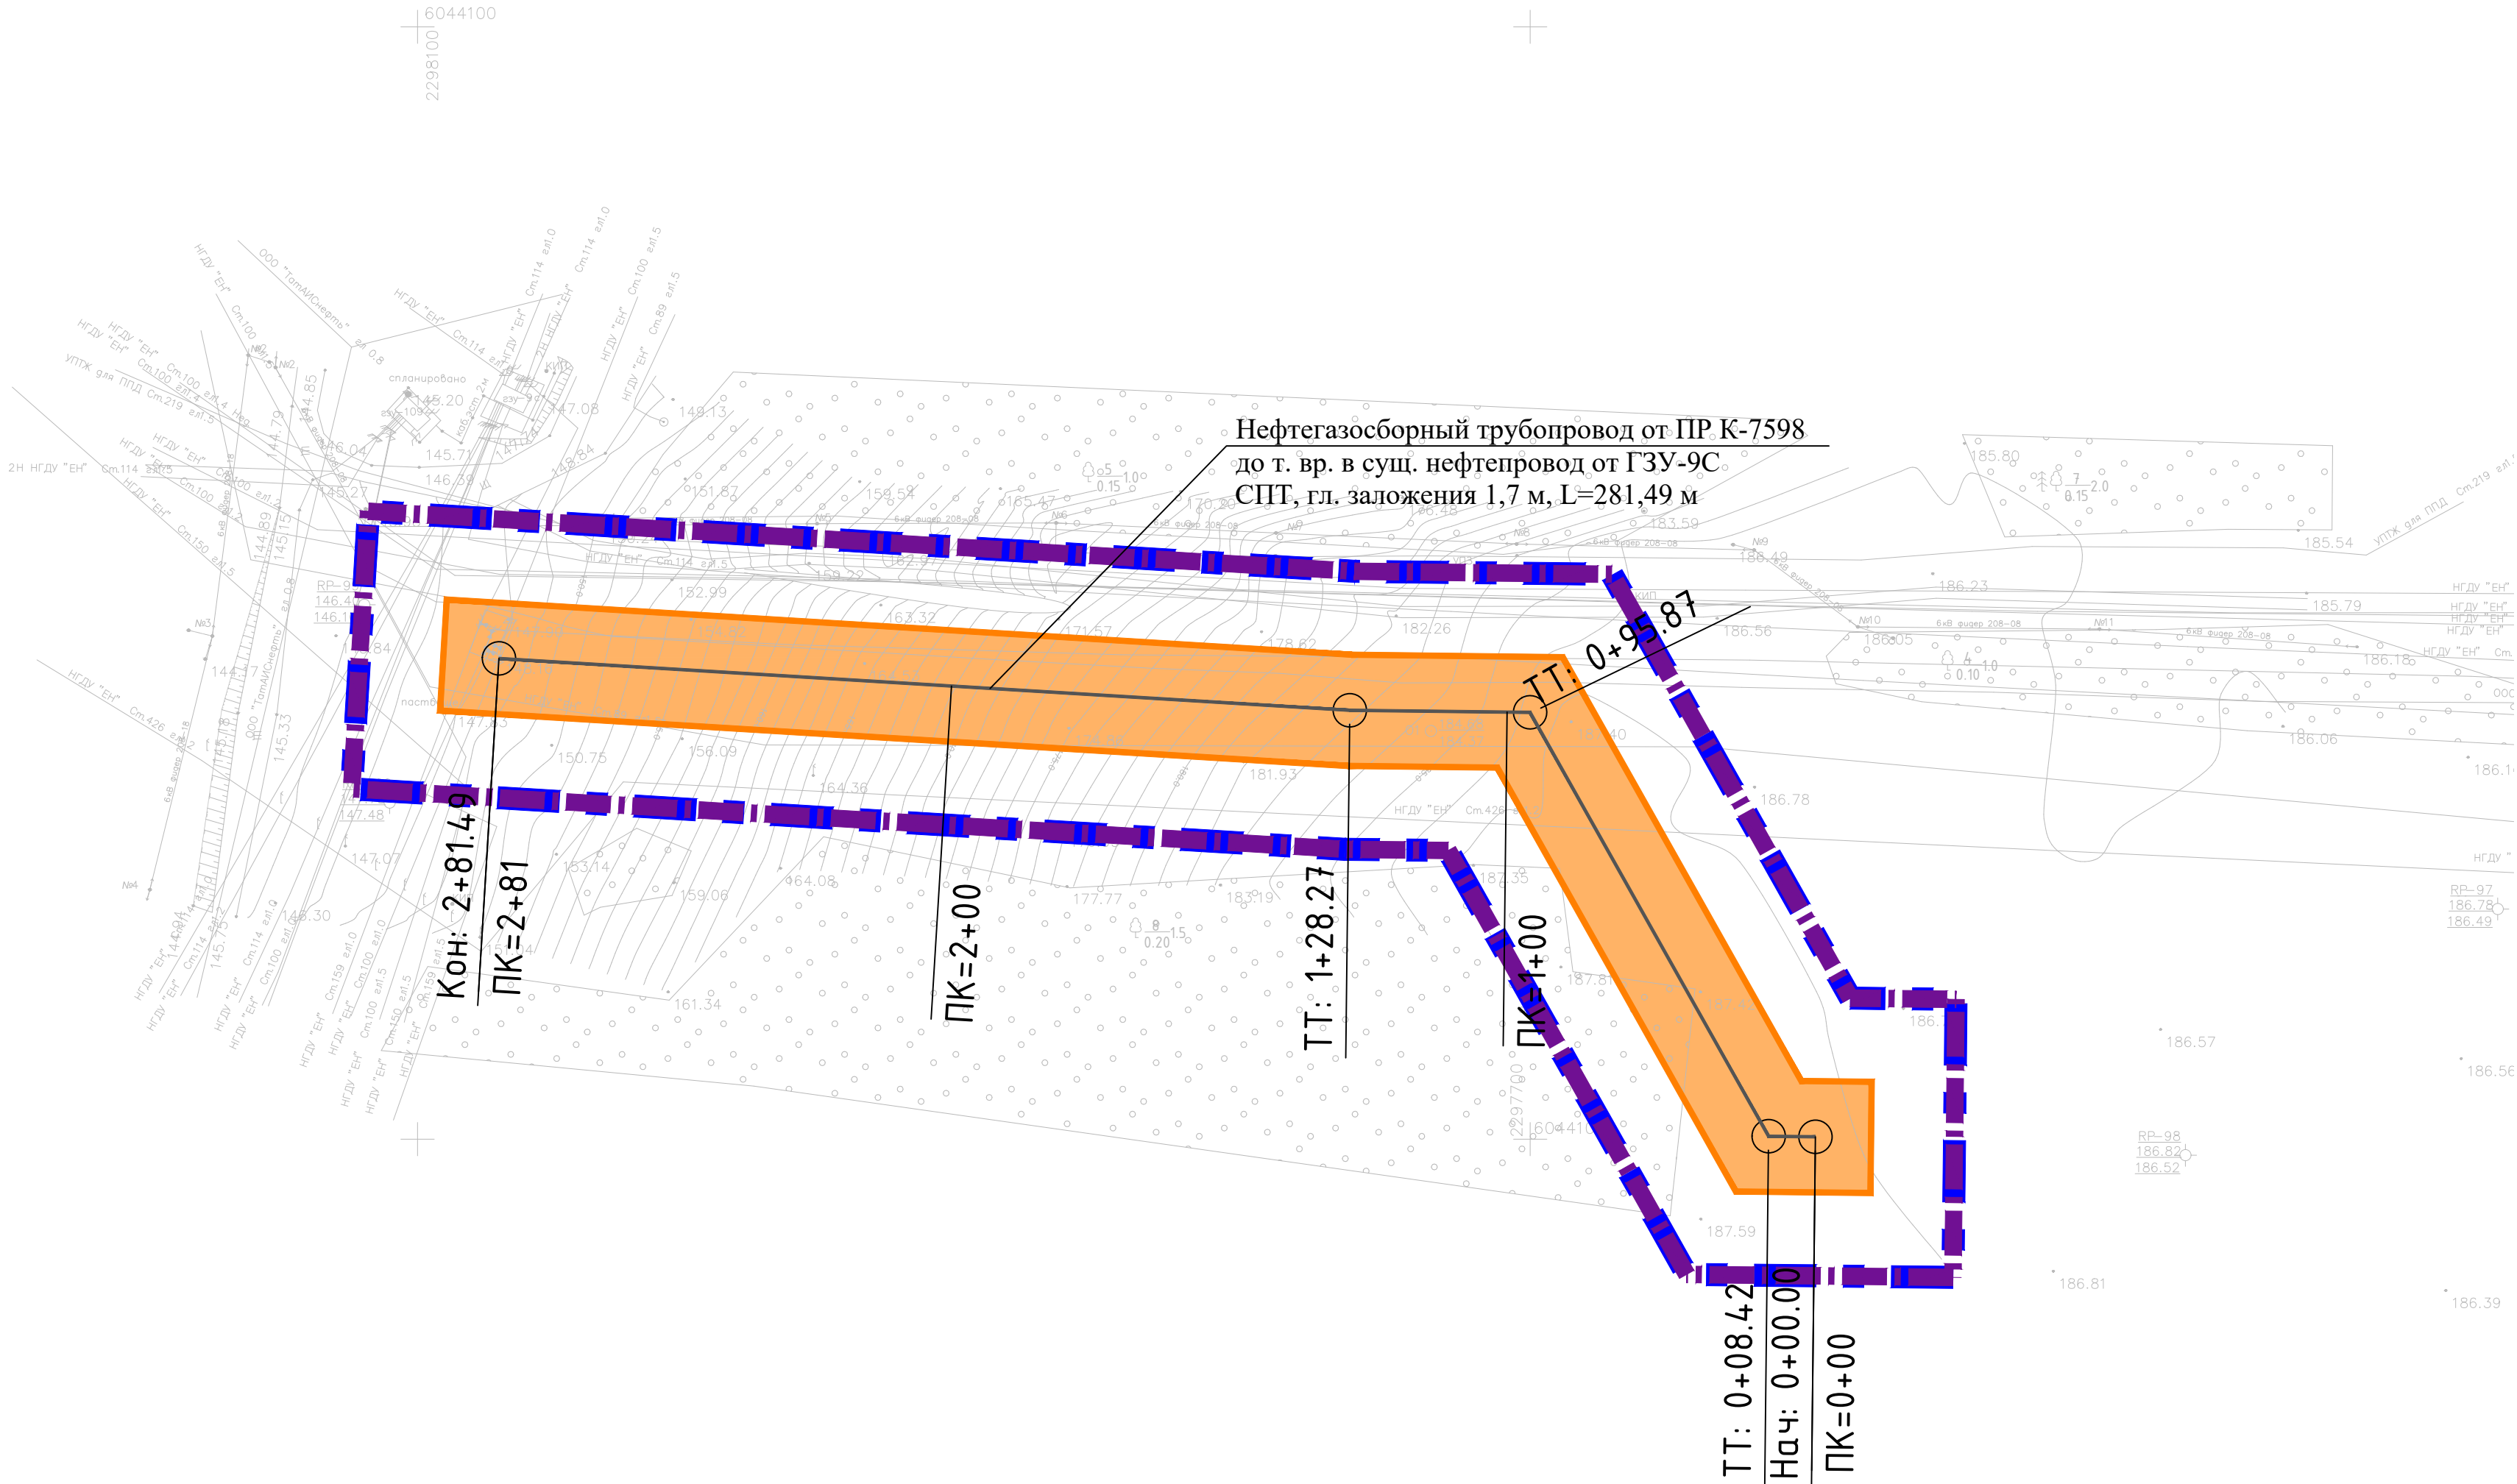

						13644-ППТ-МО-СП-ГЧ			
						Обустройство Ново-Елховского нефтяного месторождения. НГДУ "Елховнефть". 2023			
Изм.	Кол. уч.	Лист	№ док.	Подп.	Дата	Проект планировки территории. Материалы по обоснованию	Стадия	Лист	Листов
Разраб.		Зайнчковский		Зайн	02.24		ППТ	21	21
Проверил		Ямашев Д.		Д.Я.	02.24	Схема конструктивных и планировочных решений Масштаб 1:1000	ООО "ПК Стройпроектнадзор"		
Н. контр.									

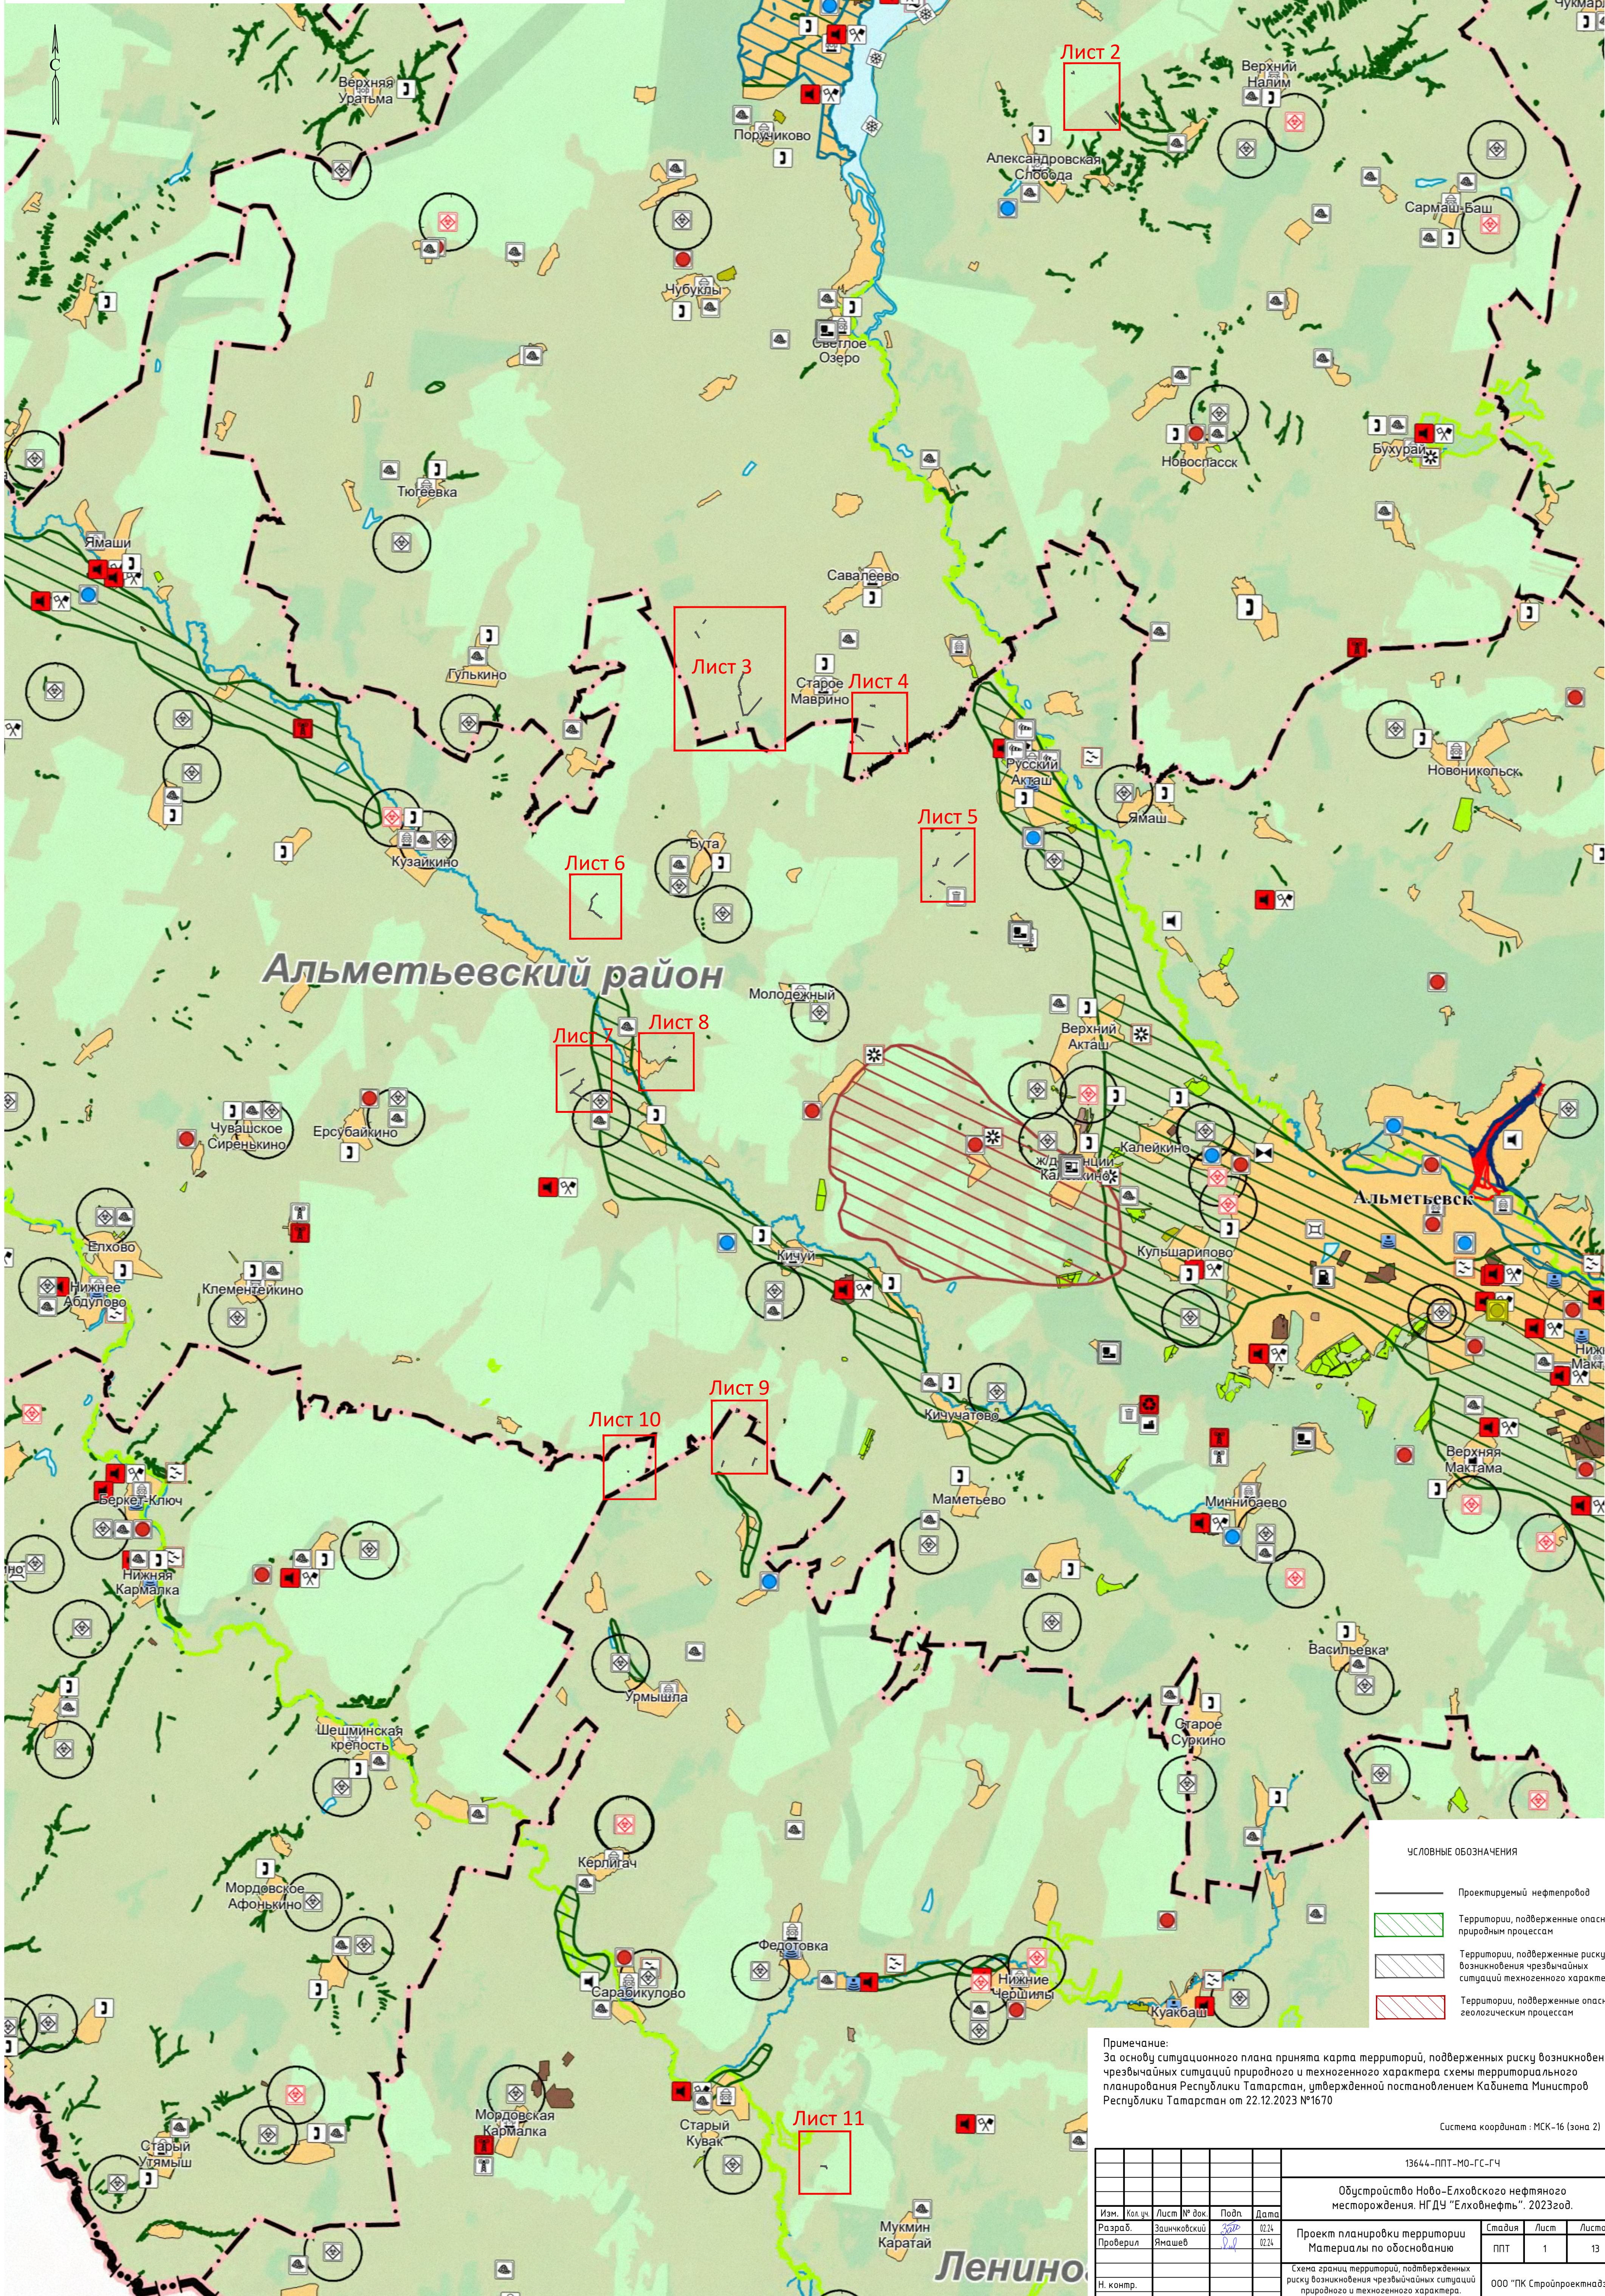

- УСЛОВНЫЕ ОБОЗНАЧЕНИЯ
- Проектируемый нефтепровод
 - Территории, подверженные опасным природным процессам
 - Территории, подверженные риску возникновения чрезвычайных ситуаций техногенного характера
 - Территории, подверженные опасным геологическим процессам

Примечание:
За основу ситуационного плана принята карта территорий, подверженных риску возникновения чрезвычайных ситуаций природного и техногенного характера схемы территориального планирования Республики Татарстан, утвержденной постановлением Кабинета Министров Республики Татарстан от 22.12.2023 №1670

Система координат : МСК -16 (зона 2)

						13644 - ППТ-МО-ГС-ГЧ						
						Обустройство Ново-Елховского нефтяного месторождения. НГДУ "Елховнефть". 2023год.						
Изм.	Кол.уч.	Лист	№ док.	Подп.	Дата	Проект планировки территории Материалы по обоснованию	Стадия	Лист	Листов			
Разраб.		Зачинковский	320P		02.24		ПТ	1	13			
Проверил		Янашев	В.В.		02.24							
Н. контр.												
						Схема границ территории, подтвержденных риску возникновения чрезвычайных ситуаций природного и техногенного характера. Масштаб 1:100 000.						
						ООО "ПК Стройпроектназор"						



Инв. № подл.	Подпись и дата
Взам. инв. №	Инв. № дубл.
Подпись и дата	Подп. и дата


УСЛОВНЫЕ ОБОЗНАЧЕНИЯ

- Граница территории, в отношении которой осуществляется подготовка проекта планировки
- Граница зон планируемого размещения линейных объектов
- Проектируемый нефтепровод
- Земли лесного фонда
- Территории, подверженные опасным природным процессам

Примечание:
За основу схемы приняты:
1. Карта территорий, подверженных риску возникновения чрезвычайных ситуаций природного и техногенного характера схемы территориального планирования Республики Татарстан, утвержденной постановлением Кабинета Министров Республики Татарстан от 22.12.2023 №1670;
2. Материалы по обоснованию в виде карт в растровом формате ГО и ЧС генерального плана Верхнелымского сельского поселения Заинского муниципального района Республики Татарстан, утвержденные решением Совета Заинского муниципального района Республики Татарстан от 25.08.2021 №166.

Система координат : МСК-16 (зона 2)

						13644-ППТ-МО-ГС-ГЧ			
						Обустройство Ново-Елховского нефтяного месторождения. НГДУ "Елховнефть". 2023			
Изм.	Кол.уч.	Лист	№ док.	Подп.	Дата	Проект планировки территории. Материалы по обоснованию	Стадия	Лист	Листов
Разраб.		Заинчковский		Зай	02.24		ППТ	2	13
Проверил		Ямашев Д.		Д	02.24	Схема границ территорий, подтвержденных риску возникновения чрезвычайных ситуаций природного и техногенного характера. Масштаб 1:5000	ООО "ПК Стройпроектнадзор"		
Н. контр.									

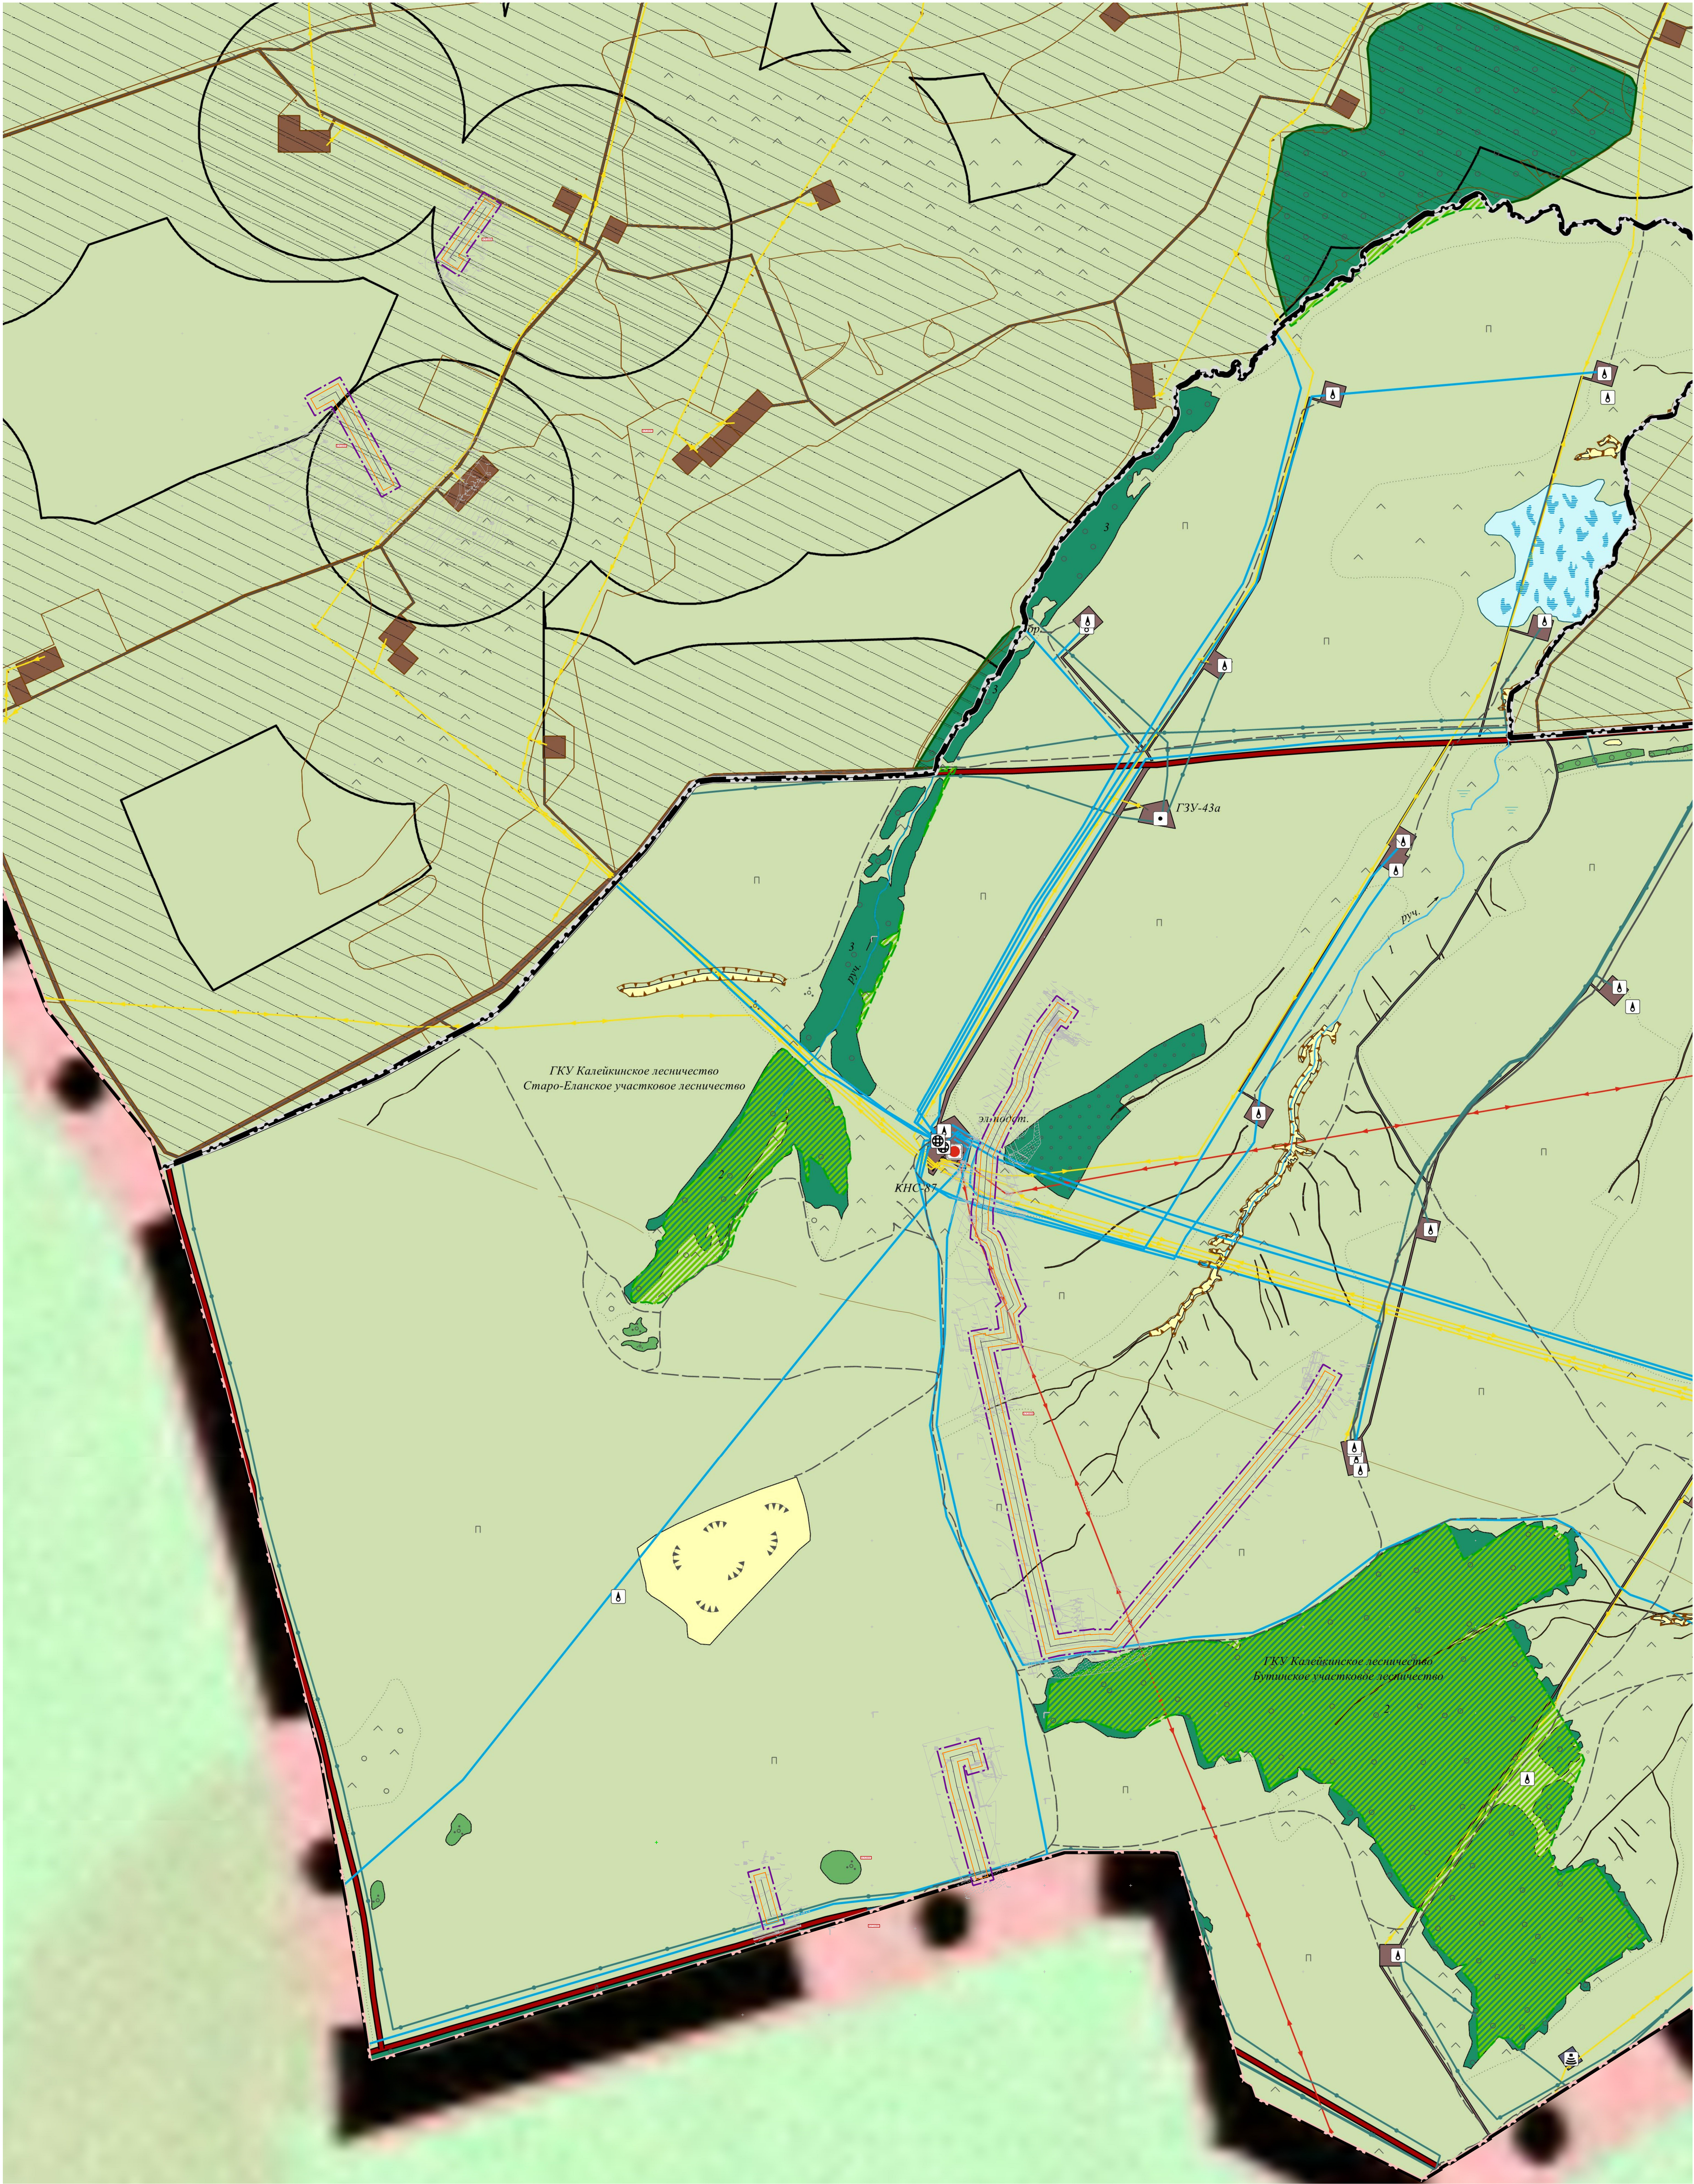

УСЛОВНЫЕ ОБОЗНАЧЕНИЯ

Граница территории, в отношении которой осуществляется подготовка проекта планировки

Граница зон планируемого размещения линейных объектов

Проектируемый нефтепровод

Земли лесного фонда

Территории, подверженные риску возникновения лесных пожаров

Территории, подверженные риску возникновения чрезвычайных ситуаций техногенного характера

Примечание:
За основу схемы приняты:
1. Карта территорий, подверженных риску возникновения чрезвычайных ситуаций природного и техногенного характера, территории по градостроительной схеме генерального плана городского поселения Завидовского муниципального района Республики Татарстан, утвержденной решением Совета Завидовского муниципального района Республики Татарстан от 18.11.2022 №247;
2. Материалы по обоснованию в виде карт в растровом формате ГИС ЧС генерального плана Старо-Майринского сельского поселения Завидовского муниципального района Республики Татарстан, утвержденные решением Совета Завидовского муниципального района Республики Татарстан от 01.04.2021 №98.

Система координат: МСК-16 (зона 2)

13644-ППТ-МО-Г-С-Г-Ч

Обустройство Ново-Еланского нефтепровода НГДУ "Елховнефть", 2023

Проект планировки территории. Материалы по обоснованию

Схема границ территории, подверженной риску возникновения чрезвычайных ситуаций природного и техногенного характера. Масштаб 1:5000

Изм. Лист № док. Подп. Дата

Разработчик: Завидовский Д. 02.11.2023

Проверил: Яковлев Д. 02.11.2023

Н. контр.

Этап

Лист


Листов

3

13

000 "ПК Стройпроектназор"

Формат А0

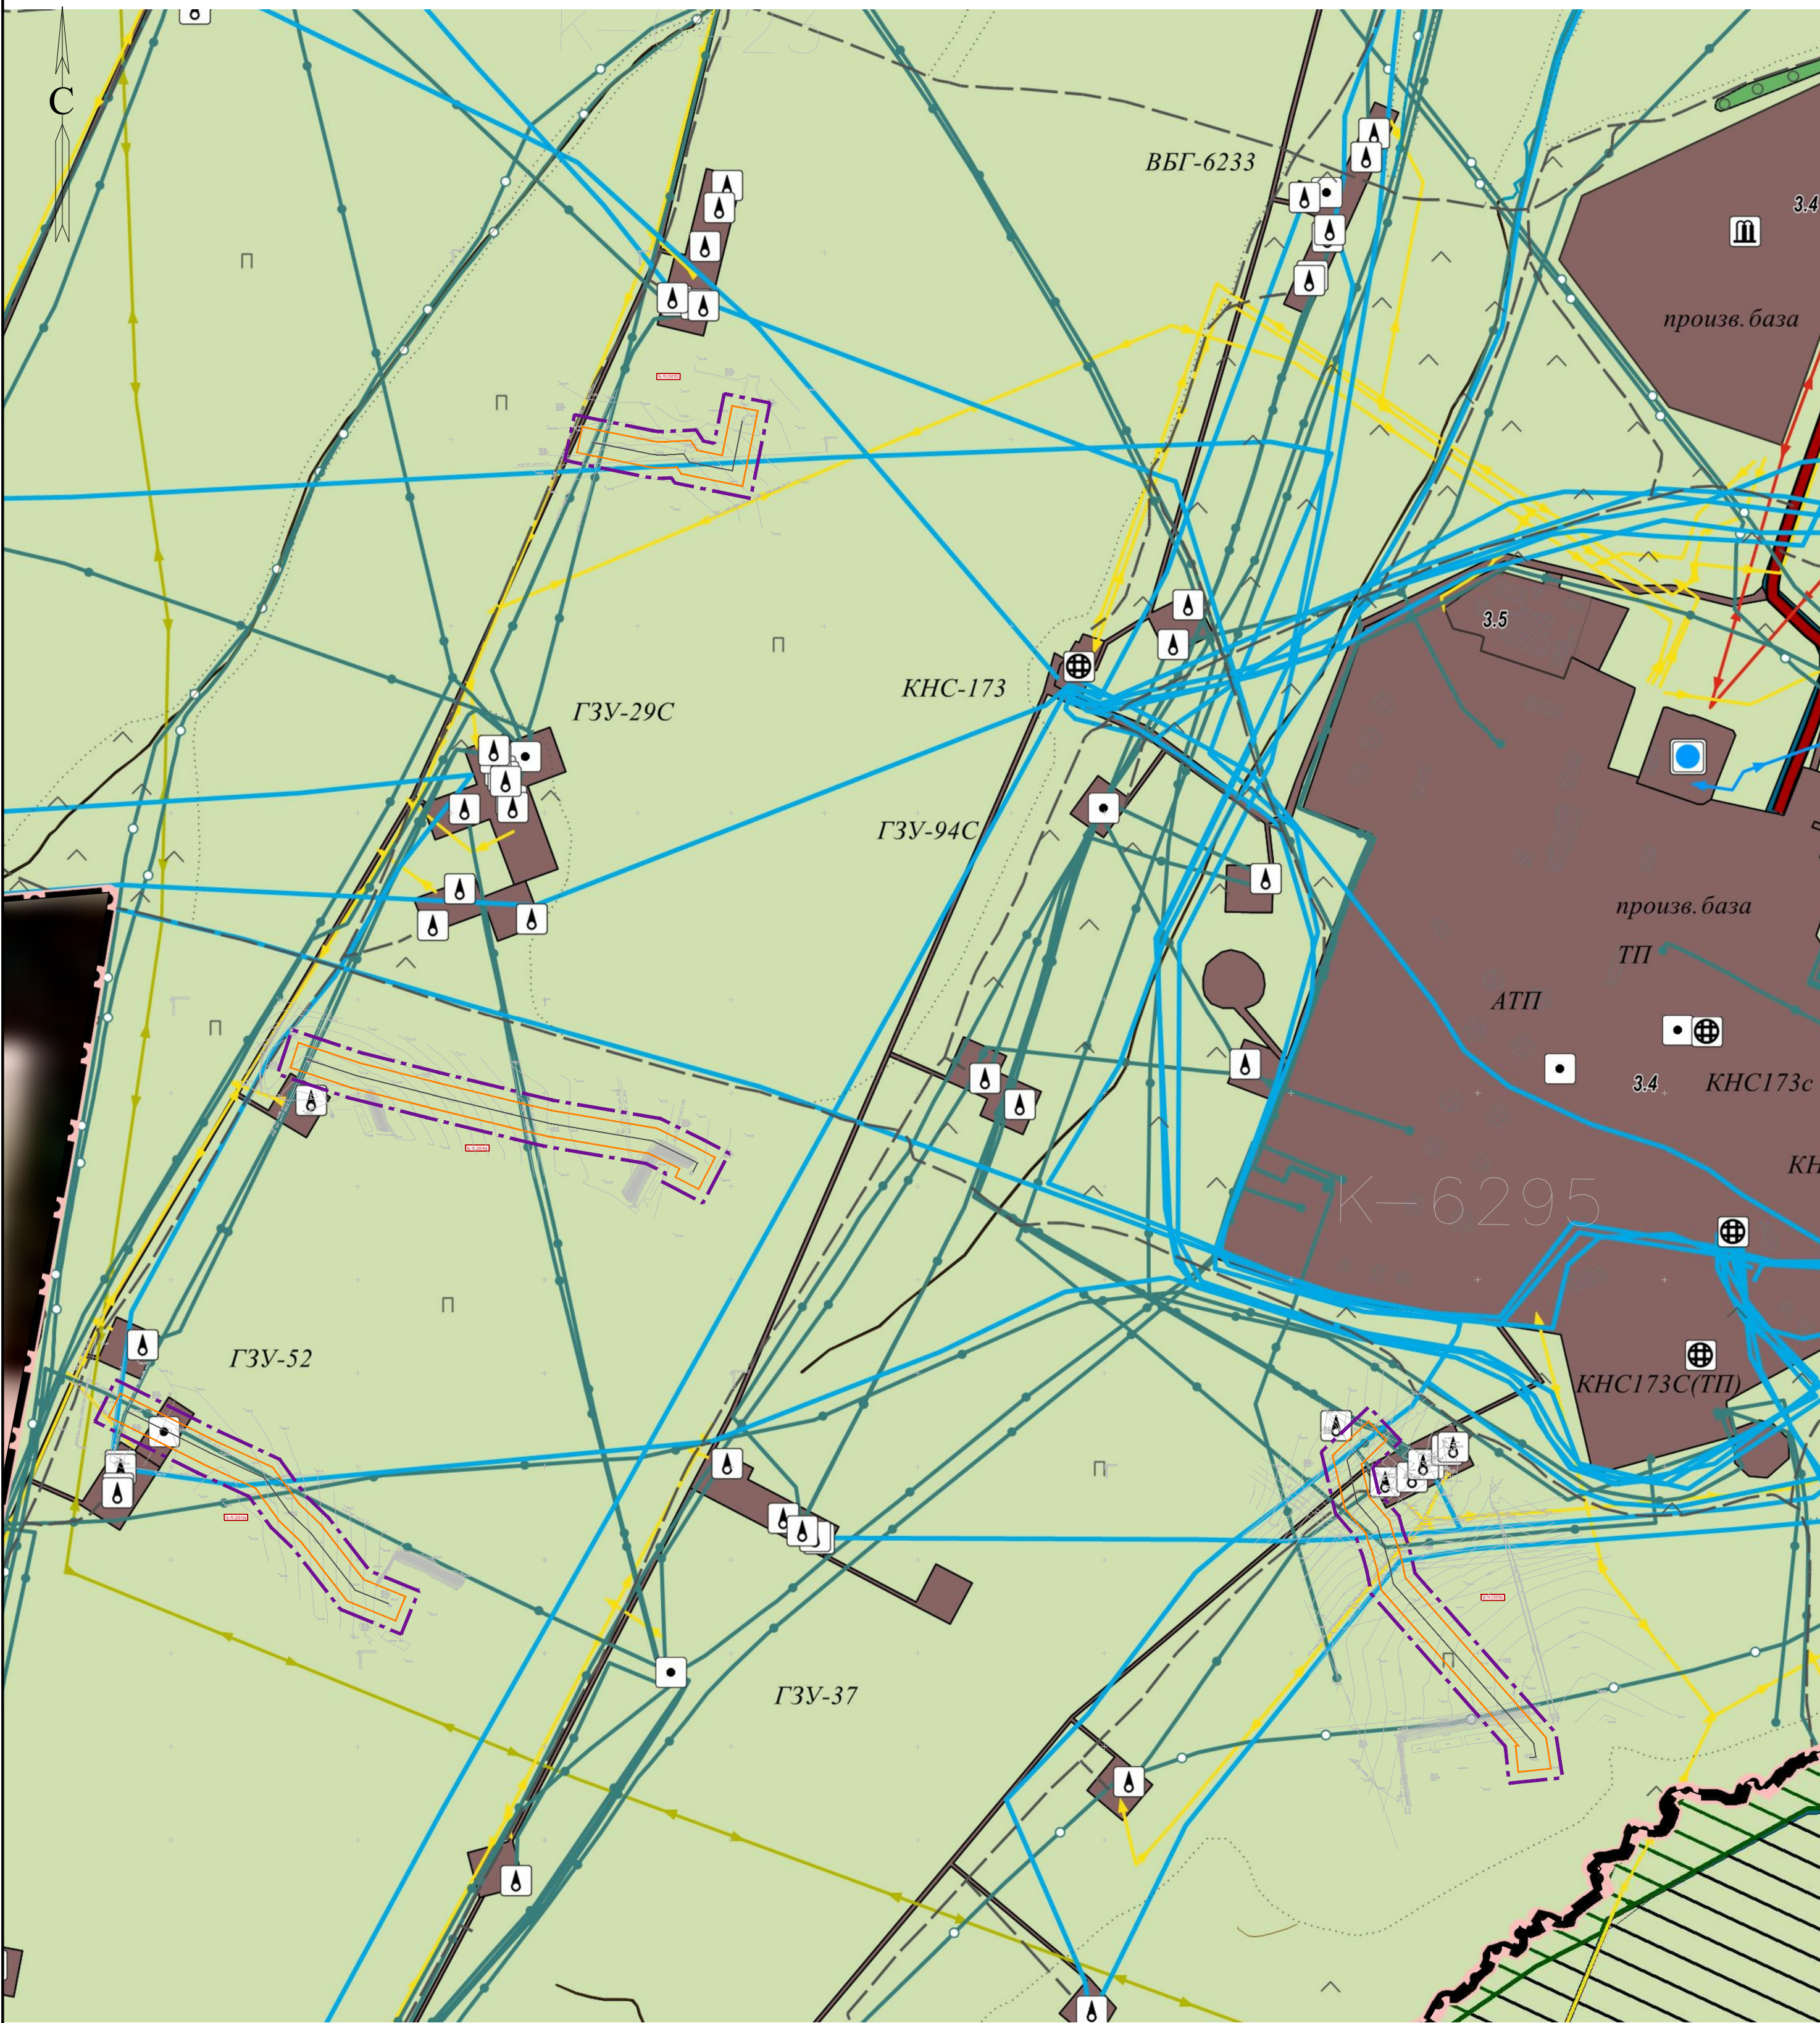

Инв. № подл.	Подпись и дата	Васм. инв. №	Инв. № дубл.	Подп. и дата
--------------	----------------	--------------	--------------	--------------

- УСЛОВНЫЕ ОБОЗНАЧЕНИЯ
- Граница территории, в отношении которой осуществляется подготовка проекта планировки
 - Граница зон планируемого размещения линейных объектов
 - Проектируемый нефтепровод
 - Территории, подверженные опасным природным процессам
 - Территории, подверженные риску возникновения чрезвычайных ситуаций техногенного характера

Примечание:
За основу схемы приняты:
1. Материалы по обоснованию в виде карт в растровом формате ГО и ЧС генерального плана Старо-Мавринского сельского поселения Заинского муниципального района Республики Татарстан, утвержденные решением Совета Заинского муниципального района Республики Татарстан от 01.04.2021 №38;
2. Карта территорий, подверженных риску возникновения чрезвычайных ситуаций природного и техногенного характера, мероприятий по гражданской обороне генерального плана Русско-Акташского сельского поселения Альметьевского муниципального района Республики Татарстан, утвержденная решением Совета Альметьевского муниципального района Республики Татарстан от 11.12.2020 №17.

Система координат : МСК-16 (зона 2)

						13644-ППТ-МО-ГС-ГЧ			
						Обустройство Ново-Елховского нефтяного месторождения. НГДУ "Елховнефть". 2023			
Изм.	Кол.уч.	Лист	№ док.	Подп.	Дата	Проект планировки территории. Материалы по обоснованию	Стадия	Лист	Листов
Разраб.		Заинчковский		<i>Заин</i>	02.24		ППТ	4	13
Проверил		Ямашев Д.		<i>Ямашев</i>	02.24	Схема границ территорий, подтвержденных риску возникновения чрезвычайных ситуаций природного и техногенного характера. Масштаб 1:5000	ООО "ПК Стройпроектнадзор"		
Н. контр.									
						Копировал			

Инв. № подл.	Подпись и дата	Васм. инв. №	Инв. № дубл.	Подп. и дата



Примечание:
За основу схемы принята карта территорий, подверженных риску возникновения чрезвычайных ситуаций природного и техногенного характера, мероприятий по гражданской обороне генерального плана Русско-Акташского сельского поселения Альметьевского муниципального района Республики Татарстан, утвержденная решением Совета Альметьевского муниципального района Республики Татарстан от 11.12.2020 №17.

Система координат : МСК-16 (зона 2)


УСЛОВНЫЕ ОБОЗНАЧЕНИЯ

- Граница территории, в отношении которой осуществляется подготовка проекта планировки
- Территории, подверженные опасным природным процессам
- Территории, подверженные риску возникновения чрезвычайных ситуаций техногенного характера
- Граница зон планируемого размещения линейных объектов
- Проектируемый нефтепровод

13644-ППТ-МО-ГС-ГЧ					
Обустройство Ново-Елховского нефтяного месторождения. НГДУ "Елховнефть". 2023					
Изм.	Кол. уч.	Лист	№ док.	Подп.	Дата
Разраб.	Заинчковский	35	0224	0224	
Проверил	Ямашев Д.				
Н. контр.					
Проект планировки территории. Материалы по обоснованию				Стадия	Лист
				Листов	
				ППТ	5
				Листов	13
Схема границ территорий, подтвержденных риску возникновения чрезвычайных ситуаций природного и техногенного характера. Масштаб 1:5000				ООО "ПК Стройпроектназор"	
Копировал				Формат А2	



K-9044

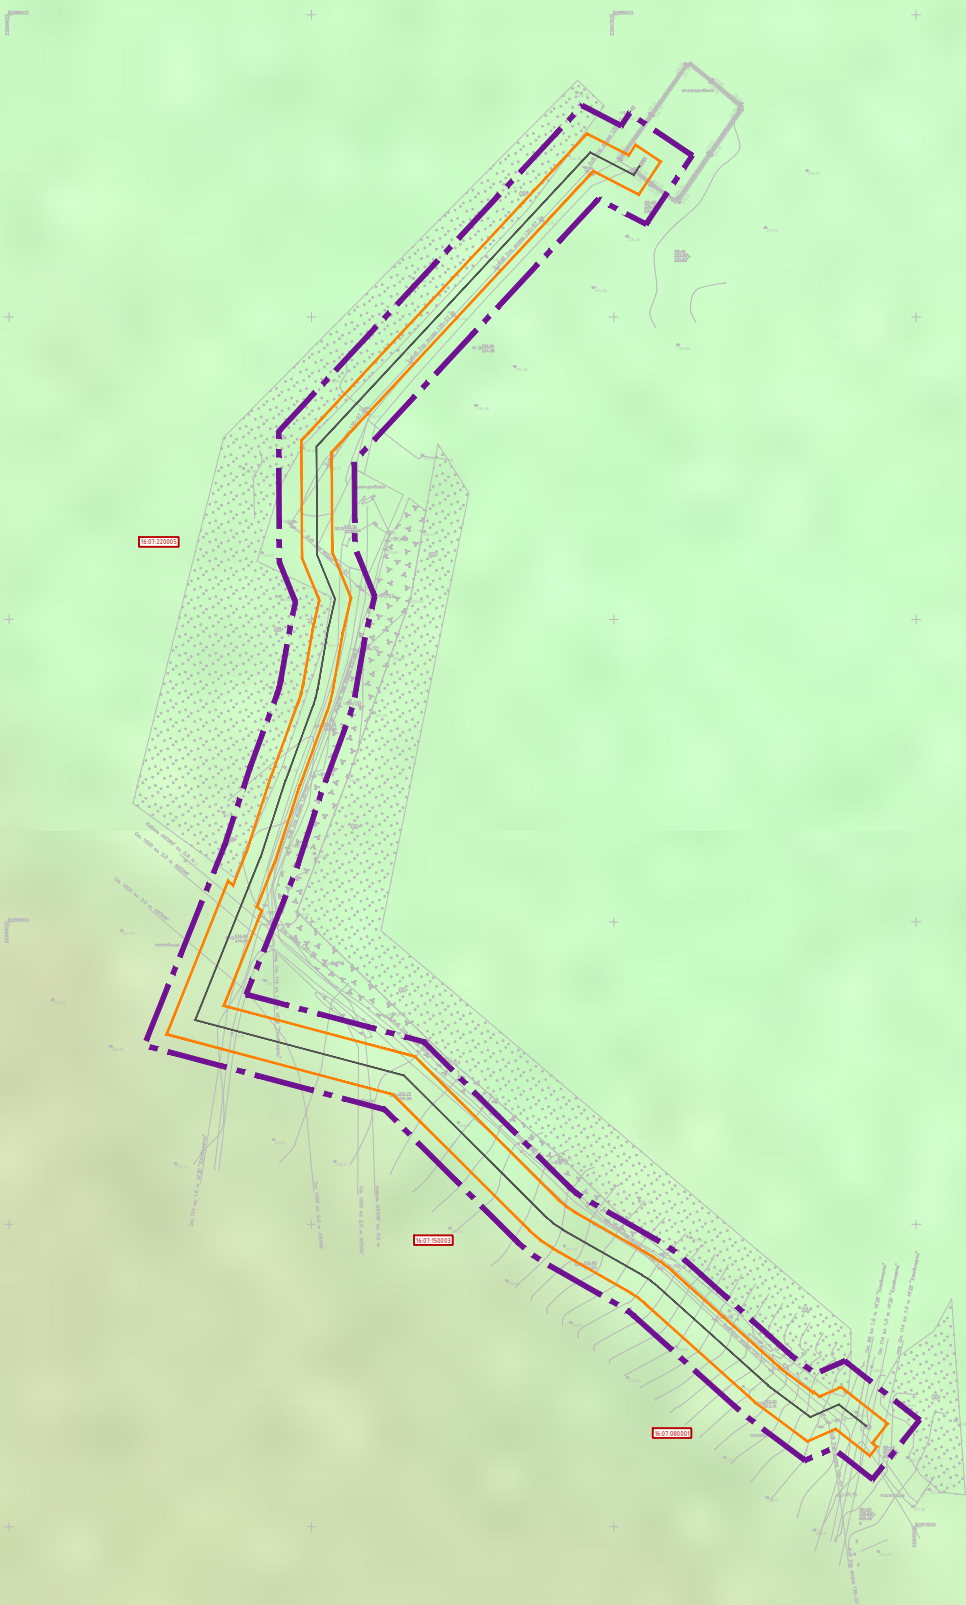

УСЛОВНЫЕ ОБОЗНАЧЕНИЯ



Граница территории, в отношении которой осуществляется подготовка проекта планировки



Граница зон планируемого размещения линейных объектов



Проектируемый нефтепровод

Примечание:
За основу схемы принята карта территорий, подверженных риску возникновения чрезвычайных ситуаций природного и техногенного характера схемы территориального планирования Республики Татарстан, утвержденной постановлением Кабинета Министров Республики Татарстан от 22.12.2023 №1670.

Система координат : МСК-16 (зона 2)

						13644-ППТ-МО-ГС-ГЧ			
						Обустройство Ново-Елховского нефтяного месторождения. НГДУ "Елховнефть". 2023			
Изм.	Кол.уч.	Лист	№ док.	Подп.	Дата	Проект планировки территории. Материалы по обоснованию	Стадия	Лист	Листов
Разраб.	Заинчковский			Зай	02.24		ППТ	6	13
Проверил	Ямашев Д.			Д	02.24	Схема границ территорий, подтвержденных рискм возникновения чрезвычайных ситуаций природного и техногенного характера. Масштаб 1:5000	ООО "ПК Стройпроектнадзор"		
Н. контр.									
						Копировал	Формат А2		

Инв. № подл.	Подпись и дата	Взам. инв. №	Инв. № дубл.	Подп. и дата

Инв. № подл.	Подпись и дата	Васм. инв. №	Инв. № дубл.	Подп. и дата



УСЛОВНЫЕ ОБОЗНАЧЕНИЯ

- 

Граница территории, в отношении которой осуществляется подготовка проекта планировки
- 

Граница зон планируемого размещения линейных объектов
- 


Проектируемый нефтепровод
- 

Территории, подверженные опасным природным процессам

Примечание:
За основу схемы принята карта территорий, подверженных риску возникновения чрезвычайных ситуаций природного и техногенного характера схемы территориального планирования Республики Татарстан, утвержденной постановлением Кабинета Министров Республики Татарстан от 22.12.2023 №1670.

Система координат : МСК-16 (зона 2)

13644-ППТ-МО-ГС-ГЧ						
Обустройство Ново-Елховского нефтяного месторождения. НГДУ "Елховнефть". 2023						
Изм.	Кол.уч.	Лист	№ док.	Подп.	Дата	Проект планировки территории. Материалы по обоснованию
Разраб.	Заинчковский			Зай	02.24	
Проверил	Ямашев Д.			Д	02.24	Схема границ территорий, подтвержденных риску возникновения чрезвычайных ситуаций природного и техногенного характера. Масштаб 1:5000
Н. контр.						
Копировал						Формат А2

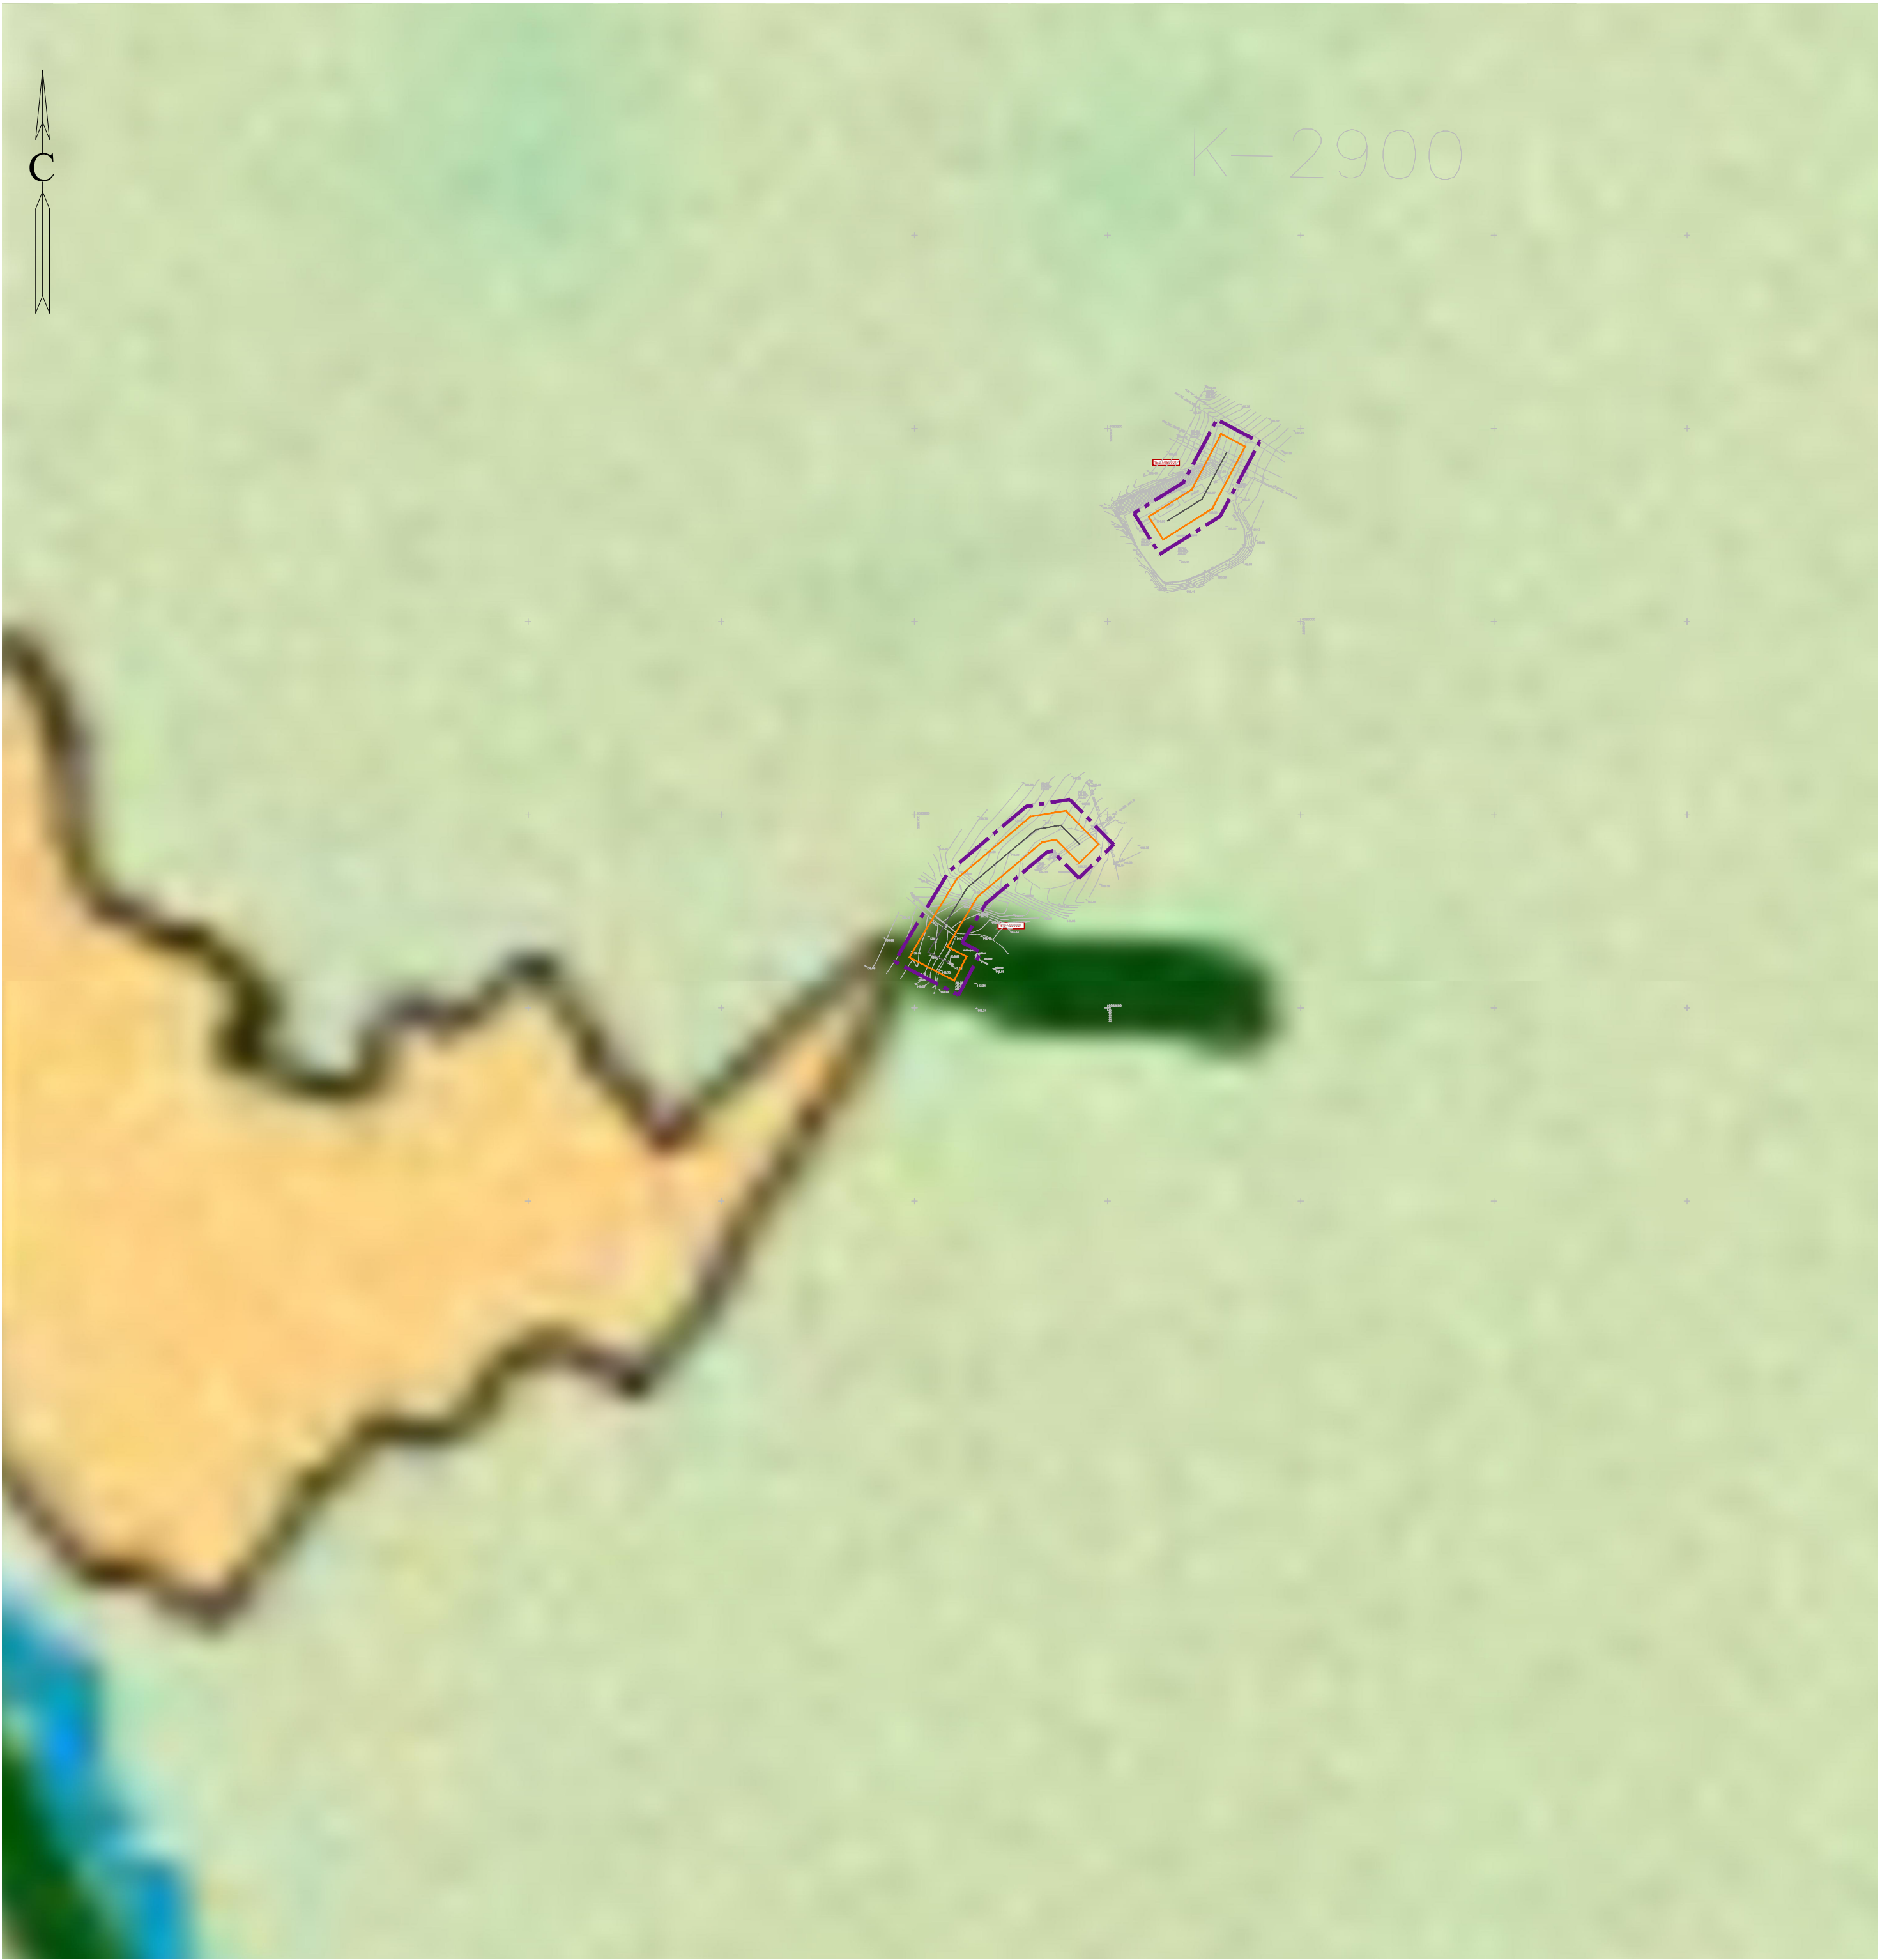

УСЛОВНЫЕ ОБОЗНАЧЕНИЯ




Граница территории, в отношении которой осуществляется подготовка проекта планировки



Граница зон планируемого размещения линейных объектов



Проектируемый нефтепровод

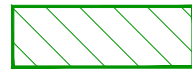

Территории, подверженные опасным природным процессам

Примечание:
За основу схемы принята карта территорий, подверженных риску возникновения чрезвычайных ситуаций природного и техногенного характера схемы территориального планирования Республики Татарстан, утвержденной постановлением Кабинета Министров Республики Татарстан от 22.12.2023 №1670.

Система координат : МСК-16 (зона 2)

Инв. № подл.	Подпись и дата	Взам. инв. №	Инв. № дубл.	Подп. и дата

						13644-ППТ-МО-ГС-ГЧ			
						Обустройство Ново-Елховского нефтяного месторождения. НГДУ "Елховнефть". 2023			
Изм.	Кол.уч.	Лист	№ док.	Подп.	Дата	Проект планировки территории. Материалы по обоснованию	Стадия	Лист	Листов
Разраб.							ППТ	8	13
Проверил						Схема границ территорий, подтвержденных риску возникновения чрезвычайных ситуаций природного и техногенного характера. Масштаб 1:5000	ООО "ПК Стройпроектнадзор"		
Н. контр.									
Копировал						Формат А2			

Инв. № подл.	Взам. инв. №	Инв. № дубл.	Подп. и дата



УСЛОВНЫЕ ОБОЗНАЧЕНИЯ

- Граница территории, в отношении которой осуществляется подготовка проекта планировки
- Граница зон планируемого размещения линейных объектов
- Проектируемый нефтепровод
- Территории, подверженные опасным природным процессам

Примечание:
За основу схемы принята карта территорий, подверженных риску возникновения чрезвычайных ситуаций природного и техногенного характера схемы территориального планирования Республики Татарстан, утвержденной постановлением Кабинета Министров Республики Татарстан от 22.12.2023 №1670.
Система координат : МСК-16 (зона 2)

						13644 - ППТ-МО-ГС-ГЧ			
						Обустройство Ново-Елховского нефтяного месторождения. НГДУ "Елховнефть". 2023			
Изм.	Кол.уч.	Лист	№ док.	Подп.	Дата	Проект планировки территории. Материалы по обоснованию	Стадия	Лист	Листов
Разраб.			Заинчковский	Зай	02.24		ППТ	9	13
Проверил			Ямашев Д.	Д	02.24	Схема границ территорий, подтвержденных риску возникновения чрезвычайных ситуаций природного и техногенного характера. Масштаб 1:5000	ООО "ПК Стройпроектнадзор"		
Н. контр.									



К-7026

УСЛОВНЫЕ ОБОЗНАЧЕНИЯ



Граница территории, в отношении которой осуществляется подготовка проекта планировки



Граница зон планируемого размещения линейных объектов



Проектируемый нефтепровод

Примечание:
За основу схемы принята карта территорий, подверженных риску возникновения чрезвычайных ситуаций природного и техногенного характера схемы территориального планирования Республики Татарстан, утвержденной постановлением Кабинета Министров Республики Татарстан от 22.12.2023 №1670.

Система координат : МСК-16 (зона 2)

Инв. № подл.	Подпись и дата	Взам. инв. №	Инв. № дубл.	Подп. и дата

						13644 - ППТ-МО-ГС-ГЧ			
						Обустройство Ново-Елховского нефтяного месторождения. НГДУ "Елховнефть". 2023			
Изм.	Кол.уч.	Лист	№ док.	Подп.	Дата	Проект планировки территории. Материалы по обоснованию	Стадия	Лист	Листов
Разраб.			Заинчковский		02.24		ППТ	10	13
Проверил			Ямашев Д.		02.24	Схема границ территорий, подтвержденных риску возникновения чрезвычайных ситуаций природного и техногенного характера. Масштаб 1:5000	ООО "ПК Стройпроектнадзор"		
Н. контр.									
Копировал						Формат А2			


Примечание:

За основу схемы принята карта территорий, подверженных риску возникновения чрезвычайных ситуаций природного и техногенного характера схемы территориального планирования Республики Татарстан, утвержденной постановлением Кабинета Министров Республики Татарстан от 22.12.2023 №1670.

Система координат : МСК-16 (зона 2)

						13644 - ППТ-МО-ГС-ГЧ			
						Обустройство Ново-Елховского нефтяного месторождения. НГДУ "Елховнефть". 2023			
Изм.	Кол.уч.	Лист	№ док.	Подп.	Дата	Проект планировки территории. Материалы по обоснованию	Стадия	Лист	Листов
Разраб.		Зайнчковский		<i>Зайн</i>	02.24		ППТ	11	13
Проверил		Ямашев Д.		<i>Д. Ямашев</i>	02.24	Схема границ территорий, подтвержденных риску возникновения чрезвычайных ситуаций природного и техногенного характера. Масштаб 1:5000	ООО "ПК Стройпроектнадзор"		
Н. контр.									

Формат А2

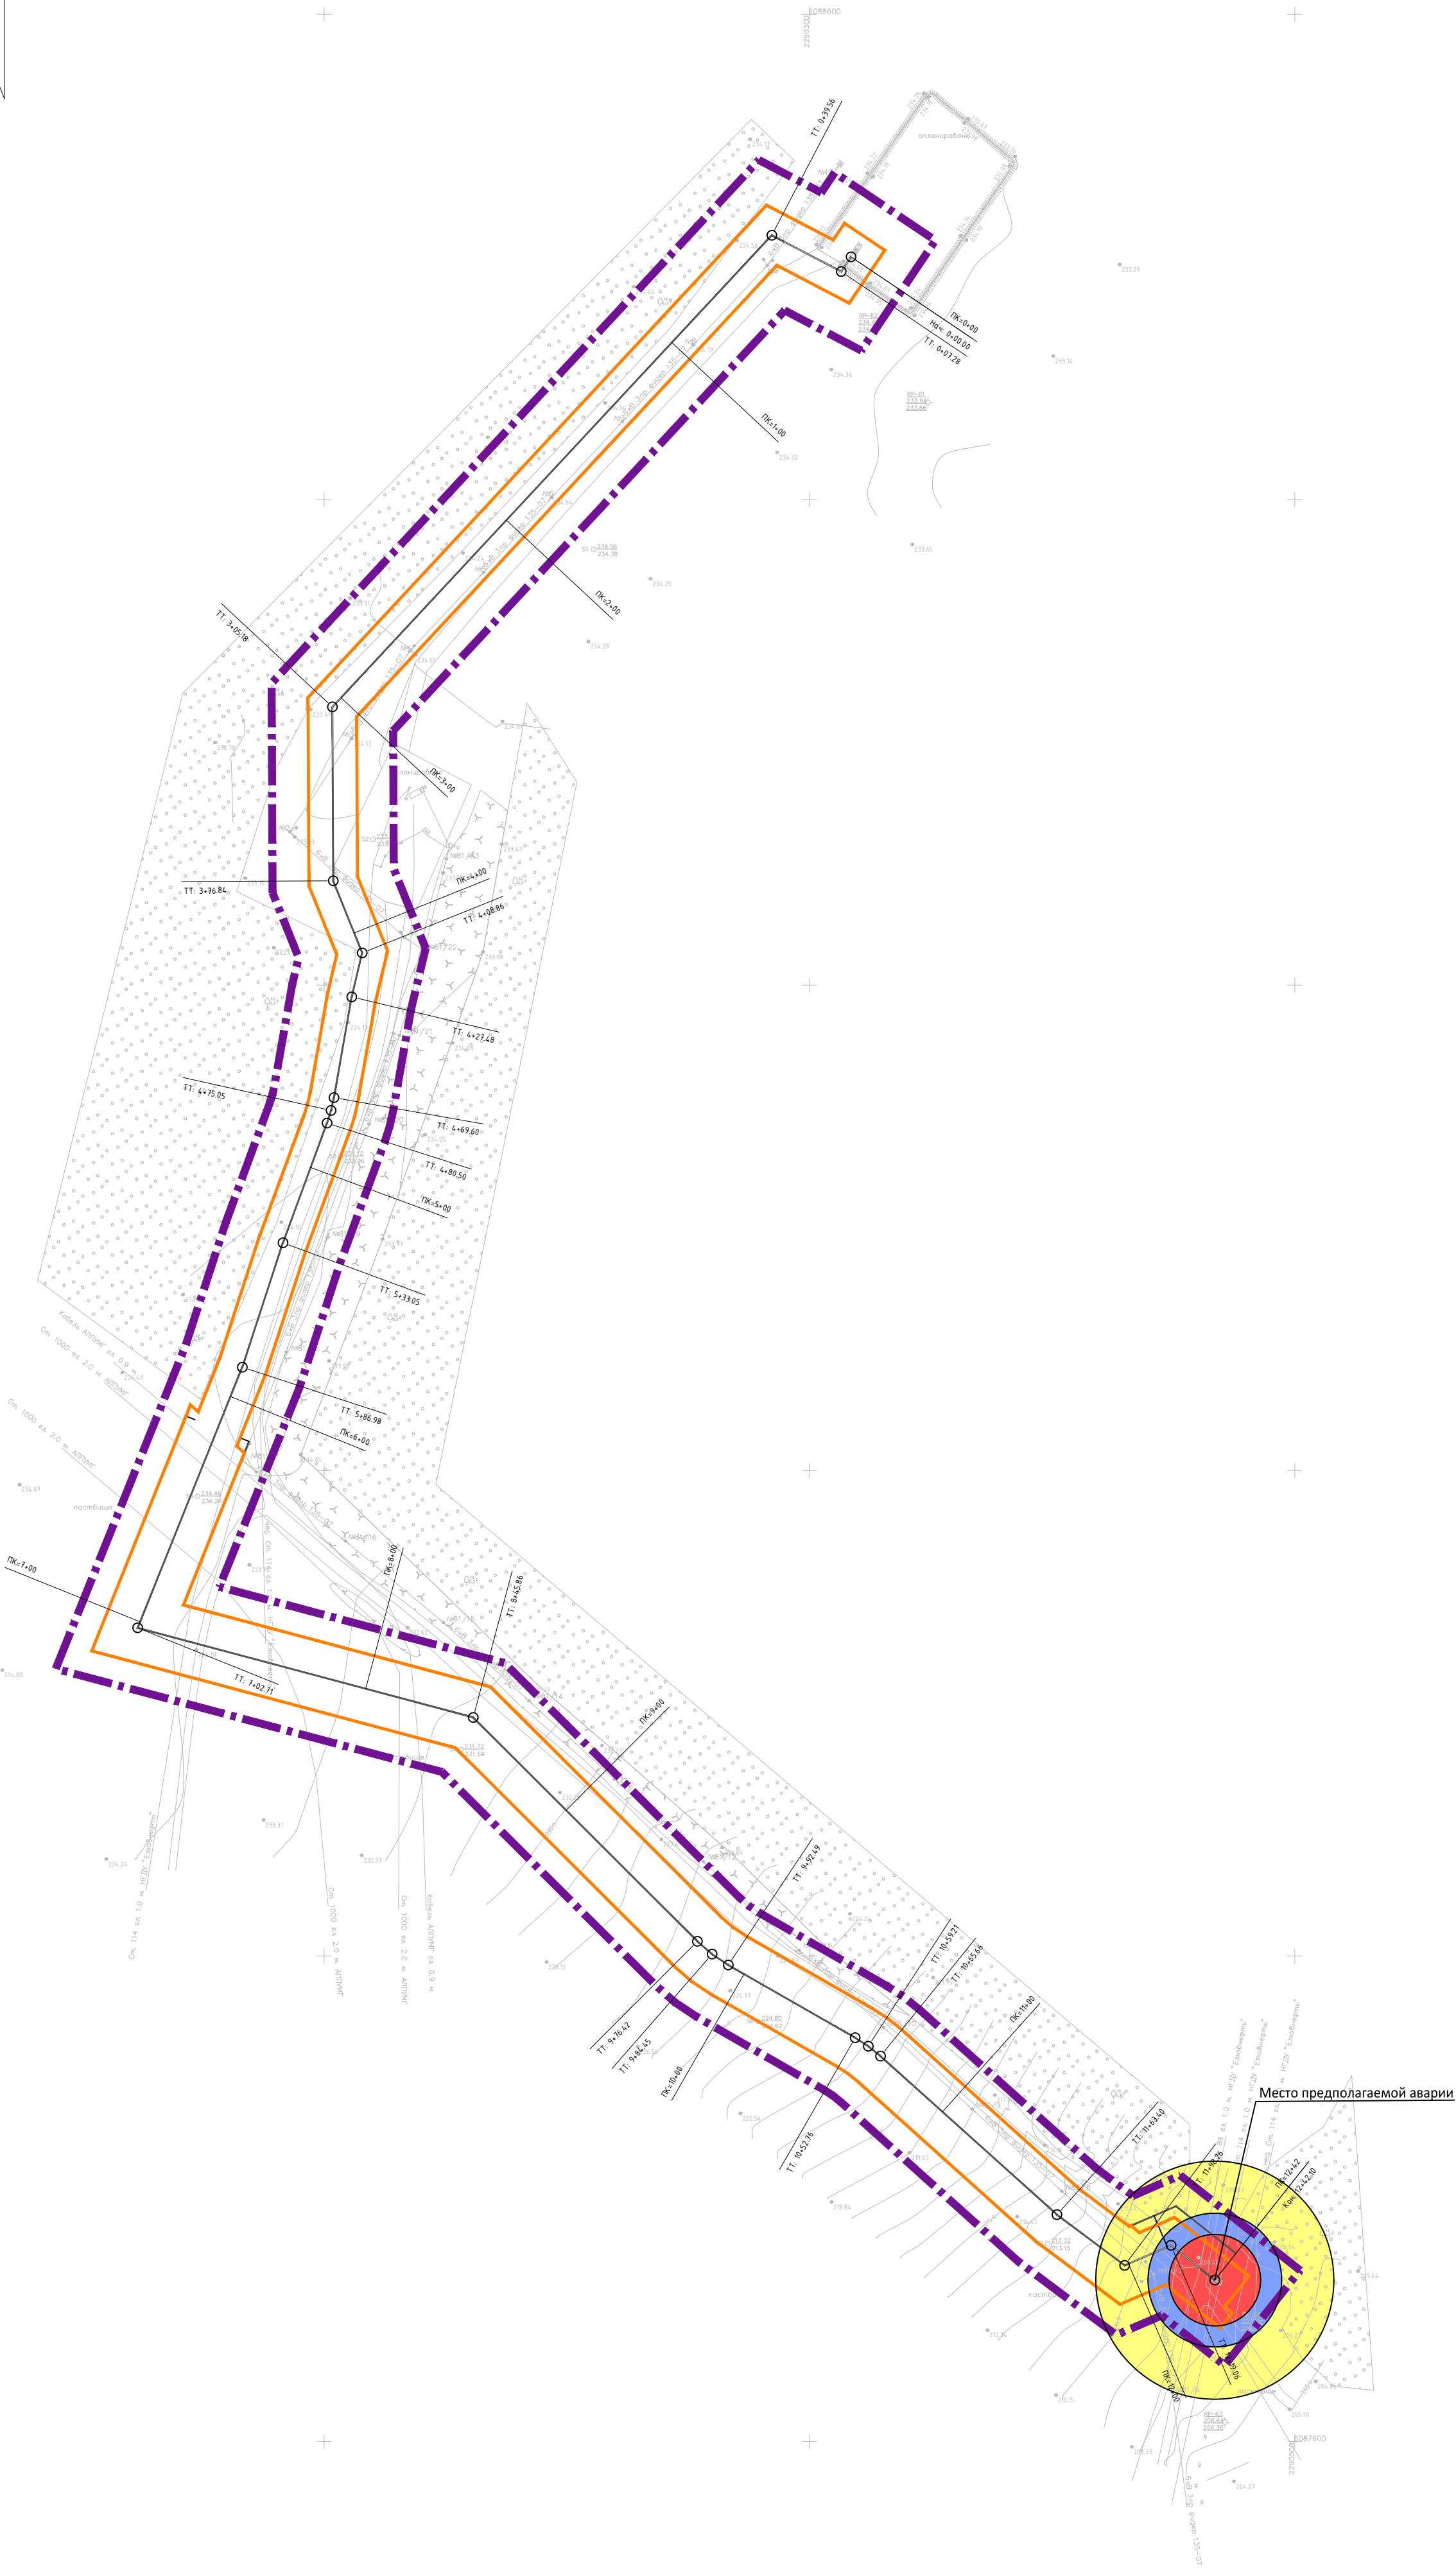


Поражающий фактор		Нефтегазосборный трубопровод от ПР К-24757Г, В2
Наименование вещества участвующего в аварии		Нефть
Количество вещества участвующего в аварии, т		19,253
Масса паров участвующих во взрыве, кг		132,71
Расчет параметров волны давления при взрыве паровоздушной смеси по СП 12.13130.2009 Основной поражающий фактор - ударная волна		
Зоны разрушений при взрыве ПГФ, м	70 кПа	16,18
	53,0 кПа	18,85
	28,0 кПа	27,53
	12,0 кПа	49,06
	2,8 кПа	162.50
Вероятность возникновения аварий, 1/год		0,533·10 ⁻⁴
Возможное число пострадавших, чел.:		1

УСЛОВНЫЕ ОБОЗНАЧЕНИЯ

- Граница территории, в отношении которой осуществляется подготовка проекта планировки
- Граница зон планируемого размещения линейных объектов
- Проектируемый нефтепроект
- Граница зоны сильных разрушений, ΔР=53кПа
- Граница зоны средних разрушений, ΔР=28кПа
- Граница зоны умеренных разрушений, ΔР=12кПа

Система координат : МСК-16 (зона 2)

						13644-ППТ-МО-ГС-ГЧ			
						Обустройство Ново-Елховского нефтяного месторождения. НГ ДУ "Елховнефть". 2023			
Изм.	Кол.уч.	Лист	№ док.	Подп.	Дата	Проект планировки территории. Материалы по обоснованию	Стадия	Лист	Листов
Разраб.		Зачинковский		<i>Зач</i>	02.24		ППТ	12	13
Проверил		Ямашев Д.		<i>Ямашев</i>	02.24				
Н. контр.						Схема границ территории, подтвержденных риску возникновения чрезвычайных ситуаций природного и техногенного характера Масштаб 1:2000	ООО "ПК Стройпроектнадзор"		

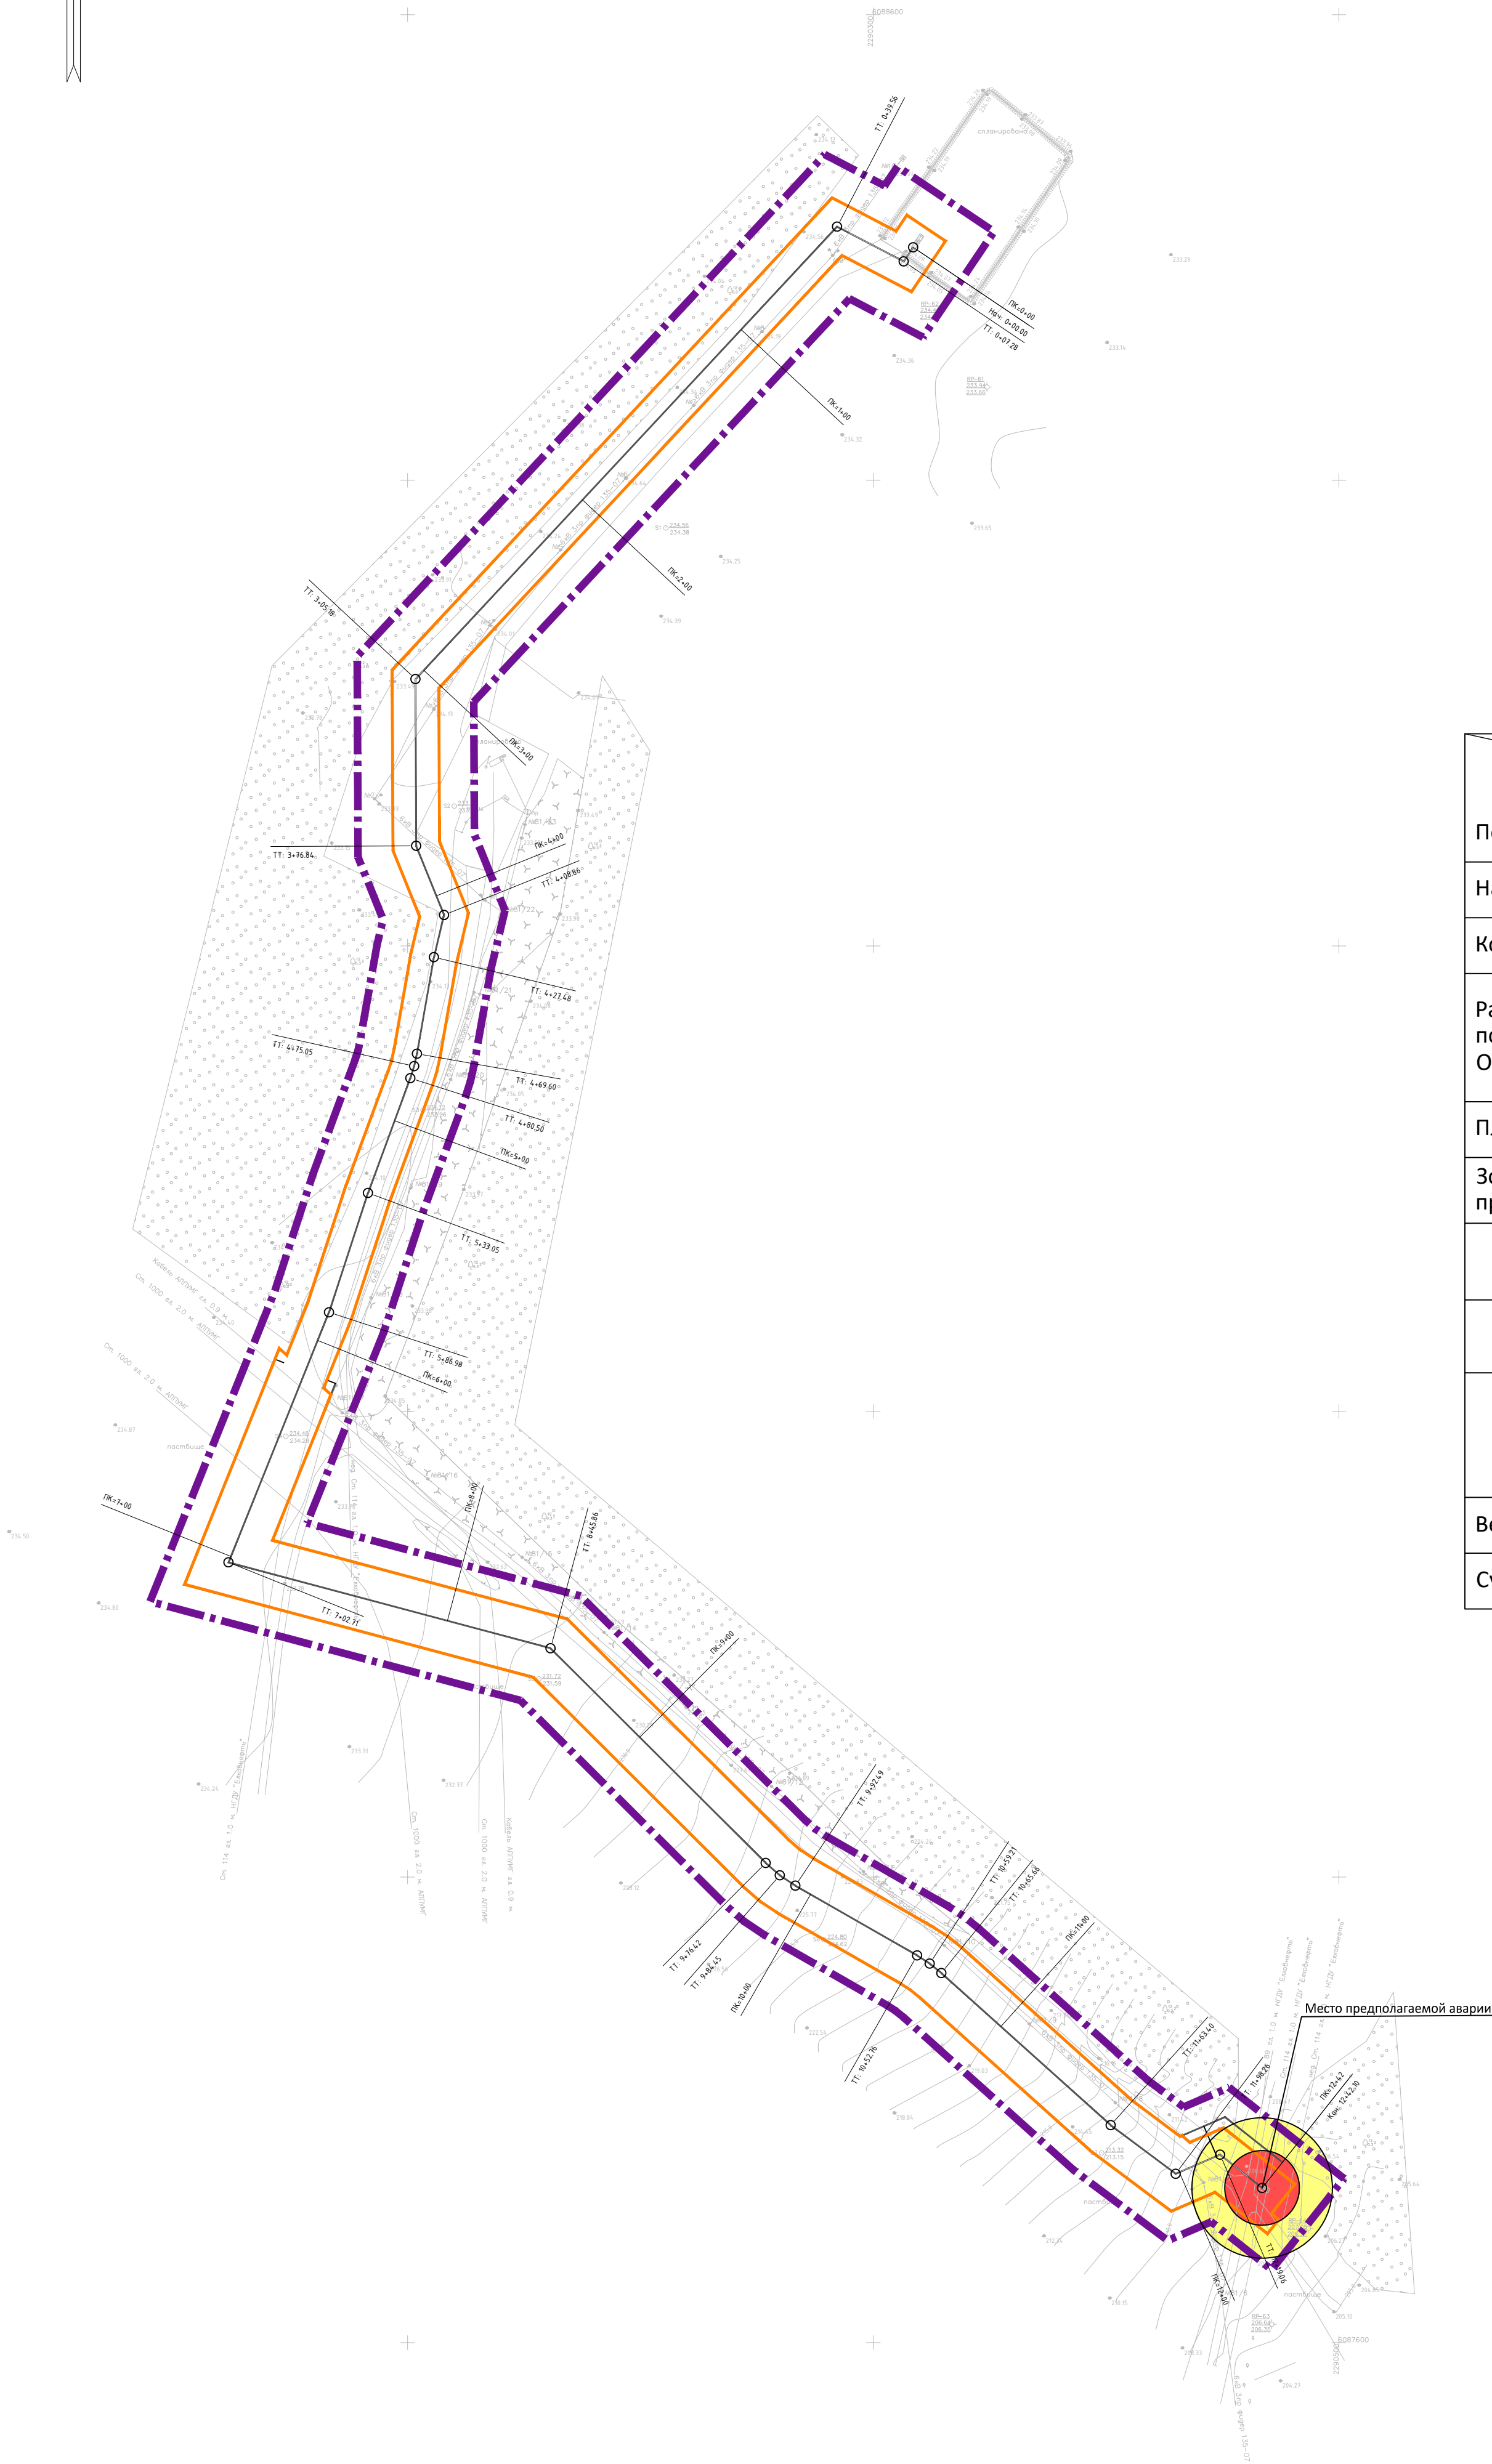

Поражающий фактор	Сценарии аварии	Нефтегазосборный трубопровод от ПР К-24757Г, В2
Наименование вещества участвующего в аварии	Нефть	
Количество вещества участвующего в аварии, т	19,253	
Расчет интенсивности теплового излучения при пожаре пролива по СП 12.13130.2009 Основной поражающий фактор - тепловое излучение		
Площадь пролива, м²	104,1	
Зоны опасного теплового излучения (q) при пожаре пролива ЛВЖ, г м		
q=1,4 кВт/м² - граница безопасной зоны для человека в течении длительного времени	30,17	
q=4,2 кВт/м² - граница безопасной зоны для человека в брезентовой одежде, м	16,01	
q=7,0 кВт/м² - граница безопасной зоны для сгораемых элементов конструкций зданий, для емкостей с нефтепродуктами, м	10,52	
Вероятность возникновения аварий, 1/год	0,533·10 ⁻⁴	
Суммарный экологический ущерб, тыс. руб.	142.5	

УСЛОВНЫЕ ОБОЗНАЧЕНИЯ

- Граница территории, в отношении которой осуществляется подготовка проекта планировки
- Граница зон планируемого размещения линейных объектов
- Граница теплового излучения с q=4,2 кВт/м²
- Граница теплового излучения с q=1,4 кВт/м²
- Проектируемый нефтепровод

Система координат : МСК-16 (зона 2)

						13644-ППТ-МО-ГС-ГЧ			
						Обустройство Ново-Елховского нефтяного месторождения. НГ ДУ "Елховнефть". 2023			
Изм.	Кол.уч.	Лист	№ док.	Подп.	Дата	Проект планировки территории. Материалы по обоснованию	Стадия	Лист	Листов
Разраб.		Зачинковский		Зачинковский	02.24		ППТ	13	13
Проверил		Янашев Д.		Янашев Д.	02.24				
						Схема границ территории, подтвержденных риск возникновения чрезвычайных ситуаций природного и техногенного характера	000 "ПК Стройпроектназор"		
						Масштаб 1:2000			
						Копировал	Формат А1		