ООО «СЕРВИС ННК»

Общество с ограниченной ответственностью «Сервис ННК»

Заказчик: ООО «Татойлгаз»
Исполнитель: ООО «Сервис ННК»

ПРОЕКТ ПЛАНИРОВКИ И ПРОЕКТ МЕЖЕВАНИЯ ТЕРРИТОРИИ ЛИНЕЙНОГО ОБЪЕКТА

«Обустройство скважин Урмышлинского месторождения К-2049, К-2049/2, К-2099, скважина №2049, скважина №2099»

Том 1. Основная часть и материалы по обоснованию проекта планировки территории

Альметьевск 2021

Взам. инв.

Подп. и дата

Инв.№подл.

ООО «СЕРВИС ННК»

Общество с ограниченной ответственностью «Сервис ННК»

Заказчик: ООО «Татойлгаз»
Исполнитель: ООО «Сервис ННК»

Российская Федерация, Приволжский федеральный округ,
Лениногорский муниципальный район,
Староиштирякское сельское поселение,
Старокуваксское сельское поселение,
Мичуринское сельское поселение

«Обустройство скважин Урмышлинского месторождения К-2049, К-2049/2, К-2099, скважина №2049, скважина №2099»

Том 1. Основная часть и материалы по обоснованию проекта планировки территории

Генеральный директор **А.А.Запорожченко**

Альметьевск 2021

Взам. инв.
Подп. и дата
Инв.№подл.

Состав проекта планировки и межевания территории

Номер тома	№п/п	Состав	Наименование	Примечание
1 том	1	Основная часть проекта планировки	Раздел 1 «Проект планировки территории. Графическая часть»	
	2		Раздел 2 «Положение о размещении линейных объектов»	
	3	Материалы по обоснованию проекта планировки	Раздел 3 «Материалы по обоснованию проекта планировки. Графическая часть»	
	4		Раздел 4 «Материалы по обоснованию проекта планировки. Пояснительная записка»	
		Приложение		
2 том	5	Основная часть проекта межевания территории	Раздел 5 «Проект межевания территории. Графическая часть»	
	6	Материалы по обоснованию проекта межевания территории	Раздел 6 «Материалы по обоснованию проекта межевания территории. Пояснительная записка»	

Согласовано

Взам.Инв.№

Подп. И дата

Инв.№ подл.

Изм.	Кол.уч.	Лист	№Док.	Подп.	Дата
Ген. директор	Запорожченко А.А.		2021	Состав проекта планировки и межевания территории линейного объекта	Стадия: П; Лист: 1; Листов:
Зам директора	Ситдиков Ф.Ф.				
Зам директора	Гарипов А.И.				
Исполнитель	Архипова М.С.				
Исполнитель	Гиниятуллин Э.Р.				Общество с ограниченной ответственностью «Сервис ННК»

Содержание

№	Наименование	Примечание
1	2	3
	Введение	
	Основная часть проекта планировки территории	
1	**Раздел 1 «Проект планировки территории. Графическая часть»**	
1.1	Цели и задачи проекта планировки и проекта межевания территории	
1.1-1.6	Чертеж границ зон планируемого размещения линейного объекта. М 1:2000.	
2	**Раздел 2 «Положение о размещении линейных объектов»**	
2.1	Наименование, основные характеристики и назначение планируемого для размещения линейного объекта	
2.2	Перечень субъектов Российской Федерации, перечень муниципальных районов, городских округов в составе субъектов Российской Федерации, перечень поселений, населенных пунктов, внутригородских территорий городов федерального значения, на территориях которых устанавливаются зоны планируемого размещения линейного объекта	
2.3	Перечень координат характерных точек границ зон планируемого размещения линейных объектов	
2.4	Перечень координат характерных точек границ зон планируемого размещения линейных объектов, подлежащих переносу (переустройству) из зон планируемого размещения линейных объектов	
2.5	Предельные параметры разрешенного строительства, реконструкции объектов капитального строительства, входящих в состав линейных объектов в границах зон их планируемого размещения.	
2.5.1.	Особо охраняемые территории и зоны с особыми условиями использования	
2.6	Информация о необходимости осуществления мероприятий по сохранению объектов культурного наследия от возможного негативного воздействия в связи с размещением линейного объекта	
2.7	Информация о необходимости осуществления мероприятий по защите сохраняемых объектов капитального строительства (здание, строение, сооружение, объекты, строительство которых не завершено), существующих и строящихся на момент подготовки проекта планировки территории, а также объектов капитального строительства, планируемых к строительству в соответствии с ранее утвержденной документацией по планировке территории, от возможного негативного воздействия в связи с размещением линейных объектов	
2.8	Информация о необходимости осуществления мероприятий по охране окружающей среды	

№	Наименование	Примечание
1	2	3
2.9	Информация о необходимости осуществления мероприятий по защите территории от чрезвычайных ситуаций природного и техногенного характера, в том числе по обеспечению пожарной безопасности и гражданской обороне	
	Материалы по обоснованию проекта планировки территории	
3	**Раздел 3 «Материалы по обоснованию проекта планировки. Графическая часть»**	
3.1	Схема расположения элементов планировочной структуры на территории. М 1:10000	
3.2	Схема использования территории в период подготовки проекта планировки территории. М 1:2000	
3.3	Схема границ зон с особыми условиями использования территорий, особо охраняемые территорий, лесничеств. М 1:5000	
3.4	Схема границ территорий объектов культурного наследия. М 1:10000	
3.5	Схема границ территории подверженных риску возникновения ЧС природного и техногенного характера, в том числе пожарной безопасности. М 1:5000	
4	**Раздел 4 «Материалы по обоснованию проекта планировки. Пояснительная записка»**	
4.1	Описание природно-климатических условий территории, в отношении которой разрабатывается проект планировки территории	
4.2	Обоснование определения границ зон планируемого размещения линейных объектов	
4.3	Обоснование определения границ зон планируемого размещения линейных объектов, подлежащих переносу (переустройству) из зон планируемого размещения линейных объектов	
4.4	Обоснование определения предельных параметров застройки территории в границах зон планируемого размещения объектов капитального строительства, входящих в состав линейных объектов	
4.5	Ведомость пересечений границ зон планируемого размещения линейного объекта (объектов) с сохраняемыми объектами капитального строительства (здание, строение, сооружение, объект, строительство которого не завершено), существующими и строящимися на момент подготовки проекта планировки территории	
4.6.	Ведомость пересечения границ зон планируемого размещения линейного объекта (объектов) с объектами капитального строительства, строительство которых запланировано в соответствие с ранее утвержденной документацией по планировке территории.	
	Приложения	

Согласовано

Взам. инв. №

Подп. и дата

Инв.№подл.

ВВЕДЕНИЕ

Проект планировки территории состоит из двух частей, в его состав входят материалы по обоснованию и основная часть. Материалы по обоснованию разрабатываются на основе предоставленных исходных данных о линейном объекте, а также проектных решений разработанных в основной части проекта планировки территории. Все главы и графические схемы разрабатывались согласно Постановлению № 564 от 12 мая 2017 г. (с изменениями на 26.08.2020г. постановление № 586 от 25.04.2020г.) «Об утверждении Положения о составе и содержании проектов планировки территории, предусматривающих размещение одного или нескольких линейных объектов»

В основной части указываются полосы отвода, красные линии обозначающие границы территорий общего пользования. На территории линейного объекта красные линии не устанавливались в связи с размещением объекта вне зоны городской застройки. На объекте определены границы проектирования.

Границы проектирования проведены по внешнему контуру полос отвода с учетом площадных объектов. В данном документе приводятся обоснования принятых решений.

Согласно Градостроительному кодексу РФ (глава 5) от 29.12.2004 № 190-ФЗ и других нормативных и правовых актов разработка проектной документации для строительства или реконструкции линейных объектов должна осуществляться на основании проекта планировки и проекта межевания территории.

Согласно п. 2 (в) «Положения о составе разделов проектной документации и требованиях к их содержанию», утвержденного постановлением Правительства Российской Федерации от 16.02.2008 г. № 87, к линейным объектам относятся автомобильные и железные дороги, линии связи, линии электропередачи, магистральные трубопроводы и другие подобные объекты.

Проект планировки и межевания территории линейного объекта выполнен в соответствии с действующей законодательно-нормативной и методической документацией Российской Федерации: Градостроительного кодекса Российской Федерации № 190-ФЗ от 29.12.2004 г. (ред. от 01.01.2021 г.); СНиП 11-04-2003 «Инструкции о порядке разработки, согласования, экспертизы и утверждения градостроительной документации (утв. Постановлением Госстроя РФ от 29.10.2002 г., №150)»; СП 42.13330.2011 «Градостроительство. Планировка и застройка городских и сельских поселений» и другой нормативно-технической документации, в соответствии с требованиями технических регламентов, градостроительных регламентов с учетом границ территорий объектов культурного наследия, включенных в единый государственный реестр объектов культурного наследия (памятников истории и культуры) народов РФ, границ территорий вновь выявленных объектов культурного наследия, границ зон с особыми условиями использования территорий и др.

Использование земель сельскохозяйственного назначения или земельных участков в составе таких земель, предоставляемых на период осуществления строительства линейных сооружений (нефтепроводов, линий электропередачи, дорог, линий анодного заземления), осуществляется при наличии утвержденного проекта рекультивации таких земель для нужд сельского хозяйства без перевода земель сельскохозяйственного назначения в земли иных категорий (п. 2 введен Федеральным законом от 21.07.2005 № 111-ФЗ). Строительство проектируемых площадных сооружений потребует отвода земель в долгосрочное пользование (с переводом земельного участка из одной категории в другую), долгосрочную аренду и во временное пользование на период строительства объекта.

Согласно статье 30 Земельного кодекса РФ от 25.10.2001 № 136-ФЗ предоставление в аренду пользователю недр земельных участков, необходимых для ведения работ, связанных с пользованием недрами, из земель, находящихся в государственной или муниципальной собственности осуществляется без проведения аукционов. Формирование земельных участков сельскохозяйственного назначения для строительства осуществляется с предварительным согласованием мест размещения объектов. Предоставление таких земельных участков осуществляется в аренду.

«Обустройство скважин Урмышлинского месторождения К-2049, К-2049/2, К-2099, скважина №2049, скважина №2099», разработан на основании проекта полосы отвода, геодезических, геологических, экологических изысканий, исходных данных о линейном объекте, а также проектных решений. Работы выполнялись в местной системе координат МСК-16 и Балтийской системе высот.

При подготовке документации по планировке территорий осуществляется разработка проекта планировки территорий, проекта межевания территорий для данного объекта.

Материалы по обоснованию, основная часть проекта, проект межевания территории, включают в себя как графические, так и текстовые материалы.

Весь картографический материал выдается на электронных носителях в программе AutoCAD, которая позволяет более детально рассмотреть небольшие объекты. Пояснительная записка и прочие текстовые материалы в составе проекта подготовлены в форматах Microsoft Office и PDF.

РАЗДЕЛ 1 «ПРОЕКТ ПЛАНИРОВКИ ТЕРРИТОРИИ. ГРАФИЧЕСКАЯ ЧАСТЬ»

Согласовано

Взам. инв. №

Подп. и дата

Инв.№подл.

1.1 ЦЕЛИ И ЗАДАЧИ ПРОЕКТА ПЛАНИРОВКИ И ПРОЕКТА МЕЖЕВАНИЯ ТЕРРИТОРИИ

Главная цель настоящего проекта – подготовка материалов по проекту планировки и проекту межевания.

Для обеспечения поставленной цели необходима ориентация на решение следующих задач:

- выявление территории, занятых объектом;
- выявление территории его охранной зоны, устанавливаемой на основании действующего законодательства;
- указание существующих и проектируемых объектов, функционально связанных с проектируемым объектом, для обеспечения деятельности, которых проектируется объект (например, здания и сооружения, подключаемые к инженерным сетям);
- выявление объектов, расположенных на прилегающей территории, охранные зоны которых «накладываются» на охранную зону проектируемого объекта, а также иные существующие объекты, для функционирования которых устанавливаются ограничения на использование земельных участков в границах охранной зоны проектируемого объекта;
- анализ фактического землепользования и соблюдения требований по нормативной обеспеченности на единицу площади земельного участка объектов, расположенных в районе проектирования;
- определение в соответствии с нормативными требованиями площадей земельных участков исходя из фактически сложившейся планировочной структуры района проектирования;
- обеспечение условий эксплуатации объектов, расположенных в районе проектирования в границах формируемых земельных участков;
- формирование границ земельных участков с учетом обеспечения требований сложившейся системы землепользования на территории муниципального образования;
- обеспечение прав лиц, являющихся правообладателями земельных, участков, прилегающих к территории проектирования.

Результат работы:

- определена территория, занятая объектом и его охранная зона.
- определены существующие и проектируемые объекты, функционально связанные с проектируемым объектом.
- определены места присоединения проектируемого объекта к существующим и проектируемым объектам
- установлены объекты, расположенные на прилегающей территории, охранные зоны которых «накладываются» на охранную зону проектируемого объекта.
- выявлены границы земельных участков, границ зон размещения существующих и проектируемых линейных объектов.


Представлена чертежами границ зон планируемого размещения линейного объекта, Чертежа красных линий, Чертежа зон планируемого размещения линейных объектов, подлежащих переносу (переустройству) из зон планируемого размещения линейных объектов раздела 1 «Проекта планировки территории. Графическая часть».

Чертеж зон планируемого размещения линейного объекта. М 1: 2000

УП-3

К-2051/2

Схема размещения в границах территории в отношении которой осуществляется подготовка проекта планировки

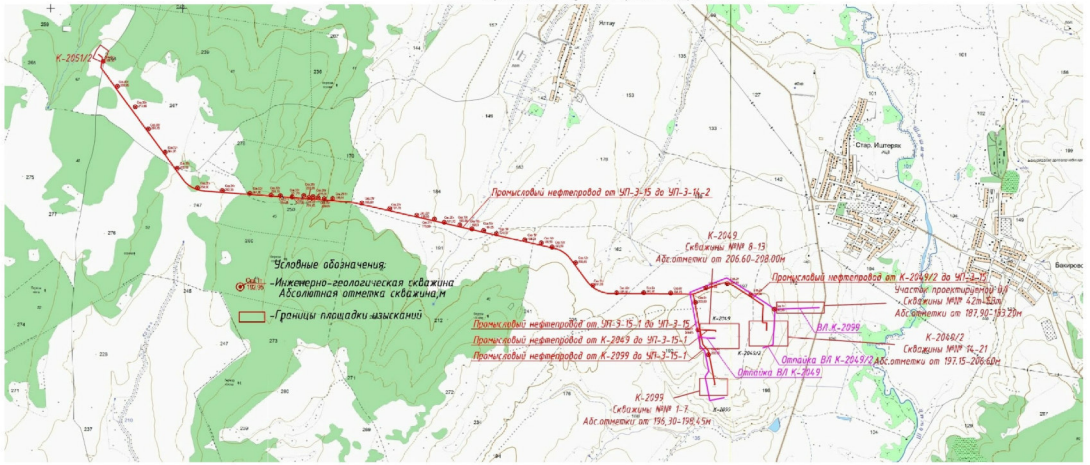

Линия совмещения с листом 1.2

Условные обозначения

Граница территории в отношении которой осуществляется подготовка проекта планировки территории.

Граница зоны планируемого размещения линейного объекта, устанавливающаяся в соответствии с нормами отвода земельных участков

Граница минимальных расстояний от оси трубопровода до зданий, сооружений, объектов производственного назначения (для магистрального трубопровода диаметром менее 300 мм) до зданий, сооружений и других инженерных сетей - 75м.

Трасса проектируемого нефтепровода

Трасса проектируемой ВЛ

Ось проектируемого подъездной дороги

• 1 Номера характерных точек границ зоны планируемого размещения линейного объекта

1. Чертеж границ зон планируемого размещения линейных объектов совмещенный с чертежом планировки территории выполнен в масштабе 1:2000.
2. Проектом не предполагается установление границ территории с ограничением пользования, в связи с этим не требуется установление красных линий.
3. Границы элементов планировочной структуры не отображены в связи с расположением проектируемого линейного объекта вне застроенных и подлежащих застройке территорий.
4. Проектом не предполагается изъятие земельных участков. Выкуп земельного участка в соответствии с документами территориального планирования или иными проектами в границах рассматриваемой территории не предусматривается.
5. Ширина полосы отвода для ВЛ составляет 6 м.
6. Ширина полосы отвода для нефтепровода составляет 24 м.
7. Ширина полосы отвода для ПЭХЗ составляет 6 м.
8. Проектом определены границы отвода проектируемых линейных объектов.
9. Настоящим проектом не предусматривается образование земельных участков, которые в дальнейшем могут быть отчуждены с территории общего пользования.
10. Настоящим проектом не предусматривается образование земельных участков, предполагаемых к изъятию для государственных и муниципальных нужд.
11. Система координат: местная система координат МСК-19, система высот: балтийская

Изм.	Кол. уч.	Лист	№ док.	Подп.	Дата	Проект планировки территории
Ген. директор		Белоусенко А.А.			2021	" Обустройство скважин Урмышлинского месторождения К-2049, К-2049/2, К-2099, скважина №2049, скважина №2099
Зам.директора		Ситдиков Ф.Ф.				Основная часть проекта планировки территории. Раздел 1 "Проекта планировки территории. Графическая часть."
Зам.директора		Гарипов А.И.				Стадия: П; Лист: 1.1; Листов:
Исполнитель		Аркипова М.С.				Чертеж зон планируемого размещения линейного объекта М 1: 2000
Исполнитель		Гилязитдинов З.Р.				ООО " Сервис ННК"

Формат А1

Согласовано

Взам. инв. №

Подпись и дата

Инв. № подл.

Чертеж зон планируемого размещения линейного объекта. М 1: 2000

Линия совмещения с листом 1.1

Линия совмещения с листом 1.2(1)

Линия совмещения с листом 1.2(1)

Линия совмещения с листом 1.3

Условные обозначения

Граница территории в отношении которой осуществляется подготовка проекта планировки территории.

Граница зоны планируемого размещения линейного объекта, устанавливаемая в соответствии с нормами отвода земельных участков

Граница минимальных расстояний от оси трубопровода до зданий, сооружений и других инженерных сетей. Расстояние от оси подземного трубопровода (диаметром менее 300 мм) до зданий, сооружений и других инженерных сетей - 75м.

Трасса проектируемого нефтепровода

Трасса проектируемой ВЛ

Ось проектируемого подъездной дороги

• 1 Номера характерных точек границ зоны планируемого размещения линейного объекта

1. Чертеж границ зон планируемого размещения линейных объектов совмещенный с чертежом красных линий разработан в составе 8 листов. (том 1 раздел 1)
2. Проектом не предусматривается установление границ территории общего пользования, в связи с отсутствием таковых на данной территории.
3. Границы элементов планировочной структуры не отображены в связи с расположением проектируемого линейного объекта вне застроенных и подлежащих застройке территории.
4. Размещение иных объектов федерального, регионального и местного значения в соответствии с документами территориального планирования или иными проектами в границах зоны планируемого размещения не предусматривается.
5. Ширина полосы отвода для ВЛ составляет 41 м.
6. Ширина полосы отвода для нефтепровода составляет 24 м.
7. Ширина полосы отвода для подъездного 6-10м.
8. Проектом определены границы отвода проектируемых линейных объектов.
9. Границы земельных участков, в том числе границы образуемых земельных участков, которые в дальнейшем могут быть отнесены к территориям общего пользования.
10. Настоящим проектом не предусматривается образование земельных участков, предполагаемых к изъятию для государственных и муниципальных нужд.
11. Система координат- местная система координат МСК-16, система высот- Балтийская

Изм.	Кол. уч.	Лист	№ док.	Подп.	Дата
Ген. директор		Белоусов А.А.			2021
Зам.директора		Ситников Ф.Ф.			
Зам.директора		Гарипов А.И.			
Исполнитель		Архипова М.С.			
Исполнитель		Синюгина З.Р.			

Проект планировки территории

" Обустройство скважин Урмышлинского месторождения К-2049, К-2049/2, К-2099, скважина №2049, скважина №2099

Основная часть проекта планировки территории. Раздел 1 "Проекта планировки территории. Графическая часть."

Стадия	Лист	Листов
П	1.2	

Чертеж зон планируемого размещения линейного объекта М 1: 2000

ООО " Сервис ННК"

Формат А1


Согласовано

Взам. инв. №

Подпись и дата

Инв. № подл.

Чертеж зон планируемого размещения линейного объекта. М 1: 2000

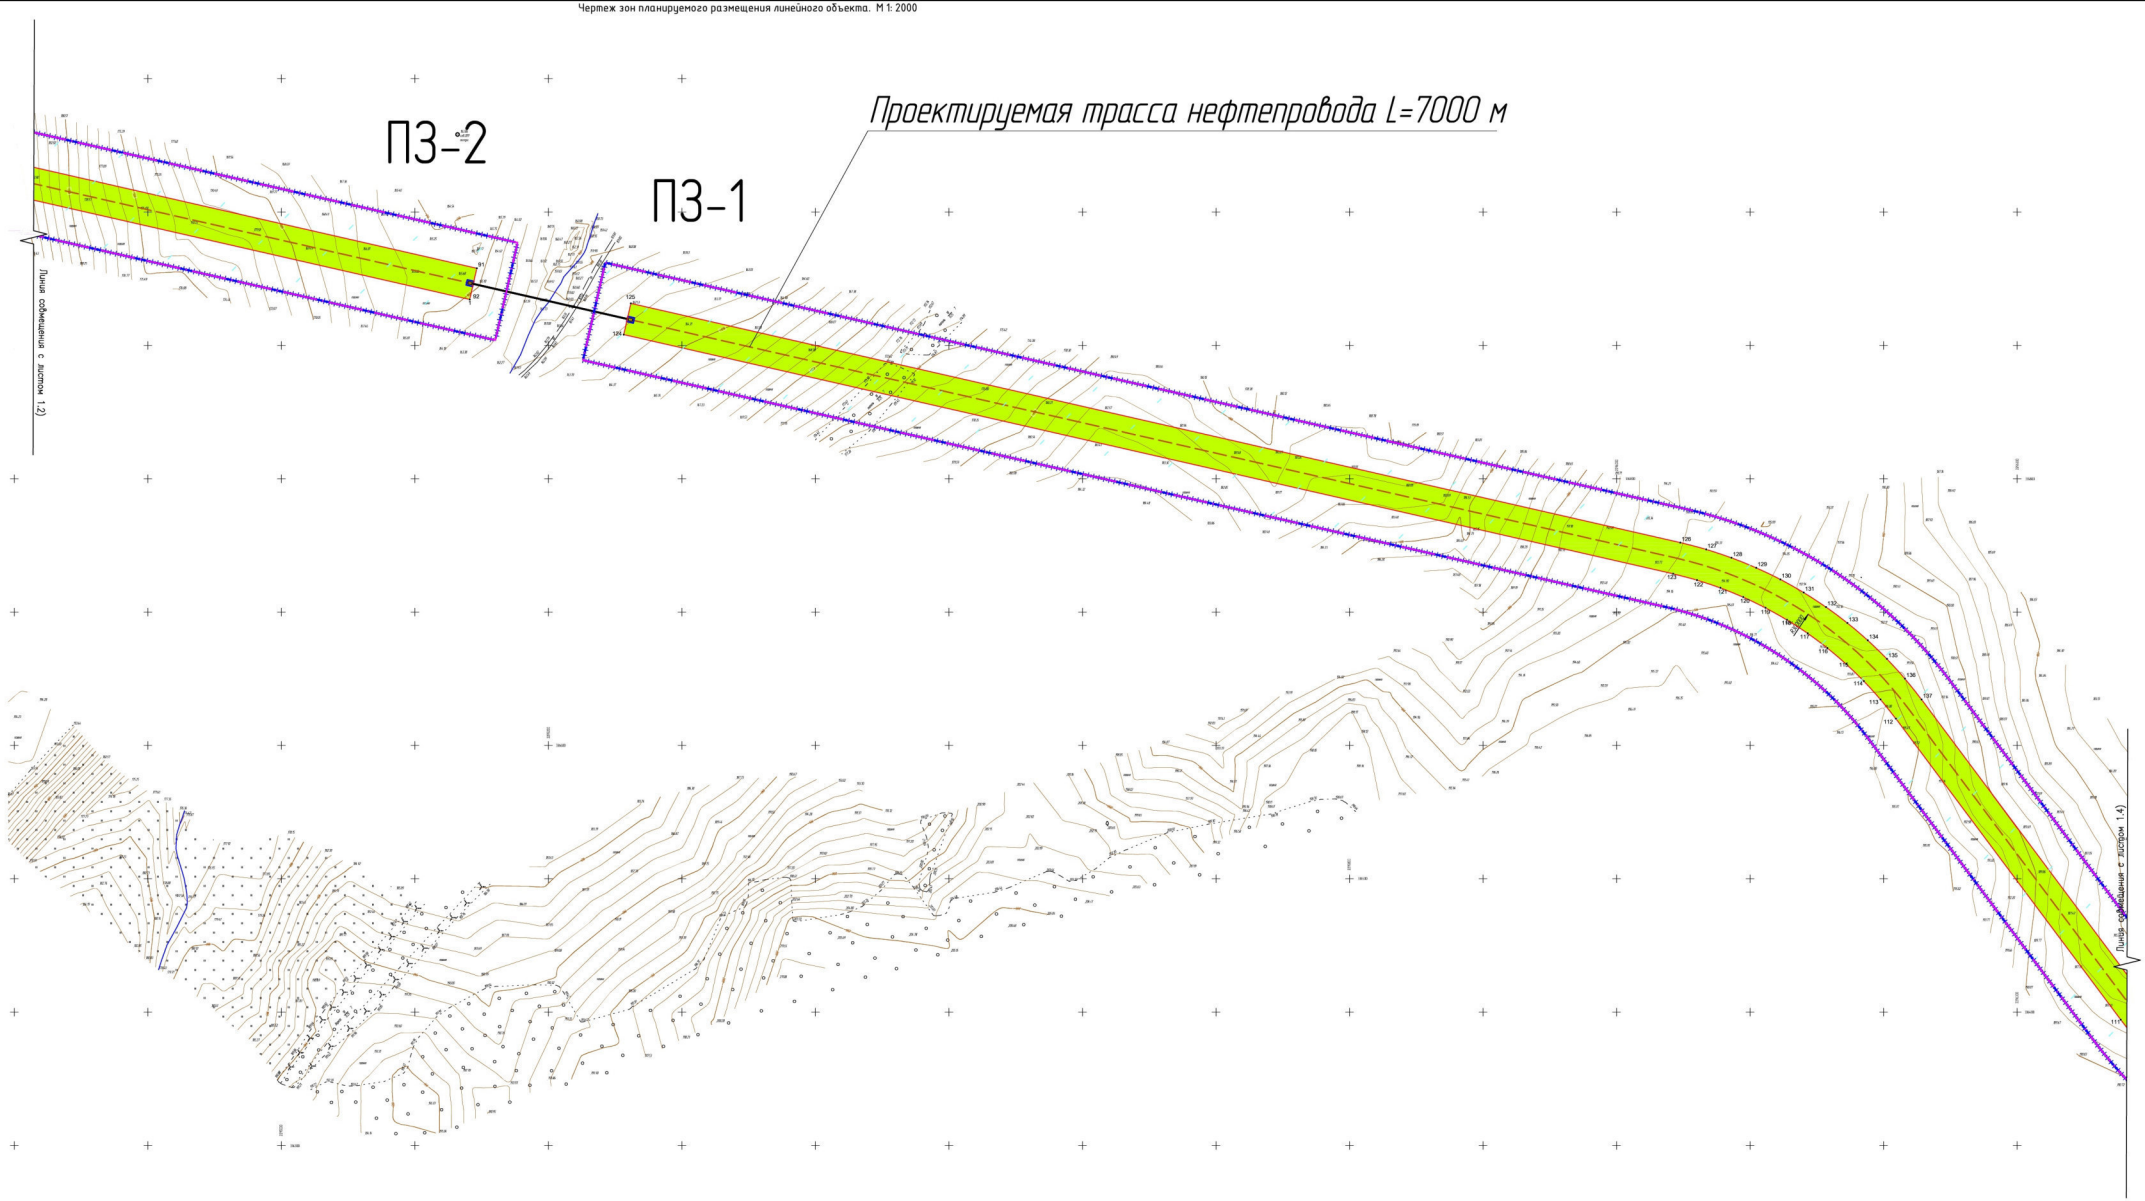

Условные обозначения

Граница территории в отношении которой осуществляется подготовка проекта планировки территории.

Границы зоны планируемого размещения линейного объекта, устанавливаются в соответствии с нормами отвода земельных участков

Границы минимальных расстояний от оси трубопровода до зданий, сооружений и других инженерных сетей. Расстояние от оси подземного трубопровода (диаметром менее 300 мм) до зданий, сооружений и других инженерных сетей - 75м.

Трасса проектируемого нефтепровода

Трасса проектируемый БП

Ось проектируемого подъездной дороги

х.1 Номера характерных точек границ зоны планируемого размещения линейного объекта

1. Чертеж границ зон планируемого размещения линейных объектов совмещенный с чертежом красных линий разработан в системе 8 листов (том 1 раздел 1)
2. Проектом не предусматривается установление границ территории общего пользования, в дальнейшем могут быть отнесены к территории общего пользования.
3. Границы элементов планировочной структуры не отображены в связи с расположением проектируемого линейного объекта вне застроенных и подлежащих застройке территорий.
4. Размещение иных объектов федерального, регионального и местного значения в соответствии с документами территориального планирования или иными проектами в границах проектирования не предусматривается.
5. Ширина полосы отвода для ВЛ составляет 8 м.
6. Ширина полосы отвода для нефтепровода составляет 24 м.
7. Ширина полосы отвода для подъездного пути 15 м.
8. Проектом не предусматривается отвода земель под иные линейные объекты.
9. Проектом не предусматривается образование земельных участков, которые в дальнейшем могут быть отнесены к территории общего пользования.
10. Настоящим проектом не предусматривается образование земельных участков, предполагаемых к изъятию для государственных и муниципальных нужд.
11. Система координат- местная система координат МСК-16, система высот- Балтийская

Изм.	Кол. уч.	Лист	№ док.	Подп.	Дата
Ген. директор		Запорожченко А.А.			2021
Зам.директора		Ситдиков Ф.Ф.			
Зам.директора		Гарипов А.И.			
Исполнитель		Аркилова Н.С.			
Исполнитель		Гимаевдилин З.Р.			

Проект планировки территории

" Обустройство скважин Урмышлинского месторождения К-2049, К-2049/2, К-2099, скважина №2049, скважина №2099

Основная часть проекта планировки территории. Раздел.1 "Проекта планировки территории. Графическая часть."


Стадия	Лист	Листов
П	1.3	

Чертеж зон планируемого размещения линейного объекта М 1: 2000

ООО " Сервис ННК"

Инв.№ подл. | Подпись и дата | Взам. инв. №

Чертеж зон планируемого размещения линейного объекта. М 1: 2000

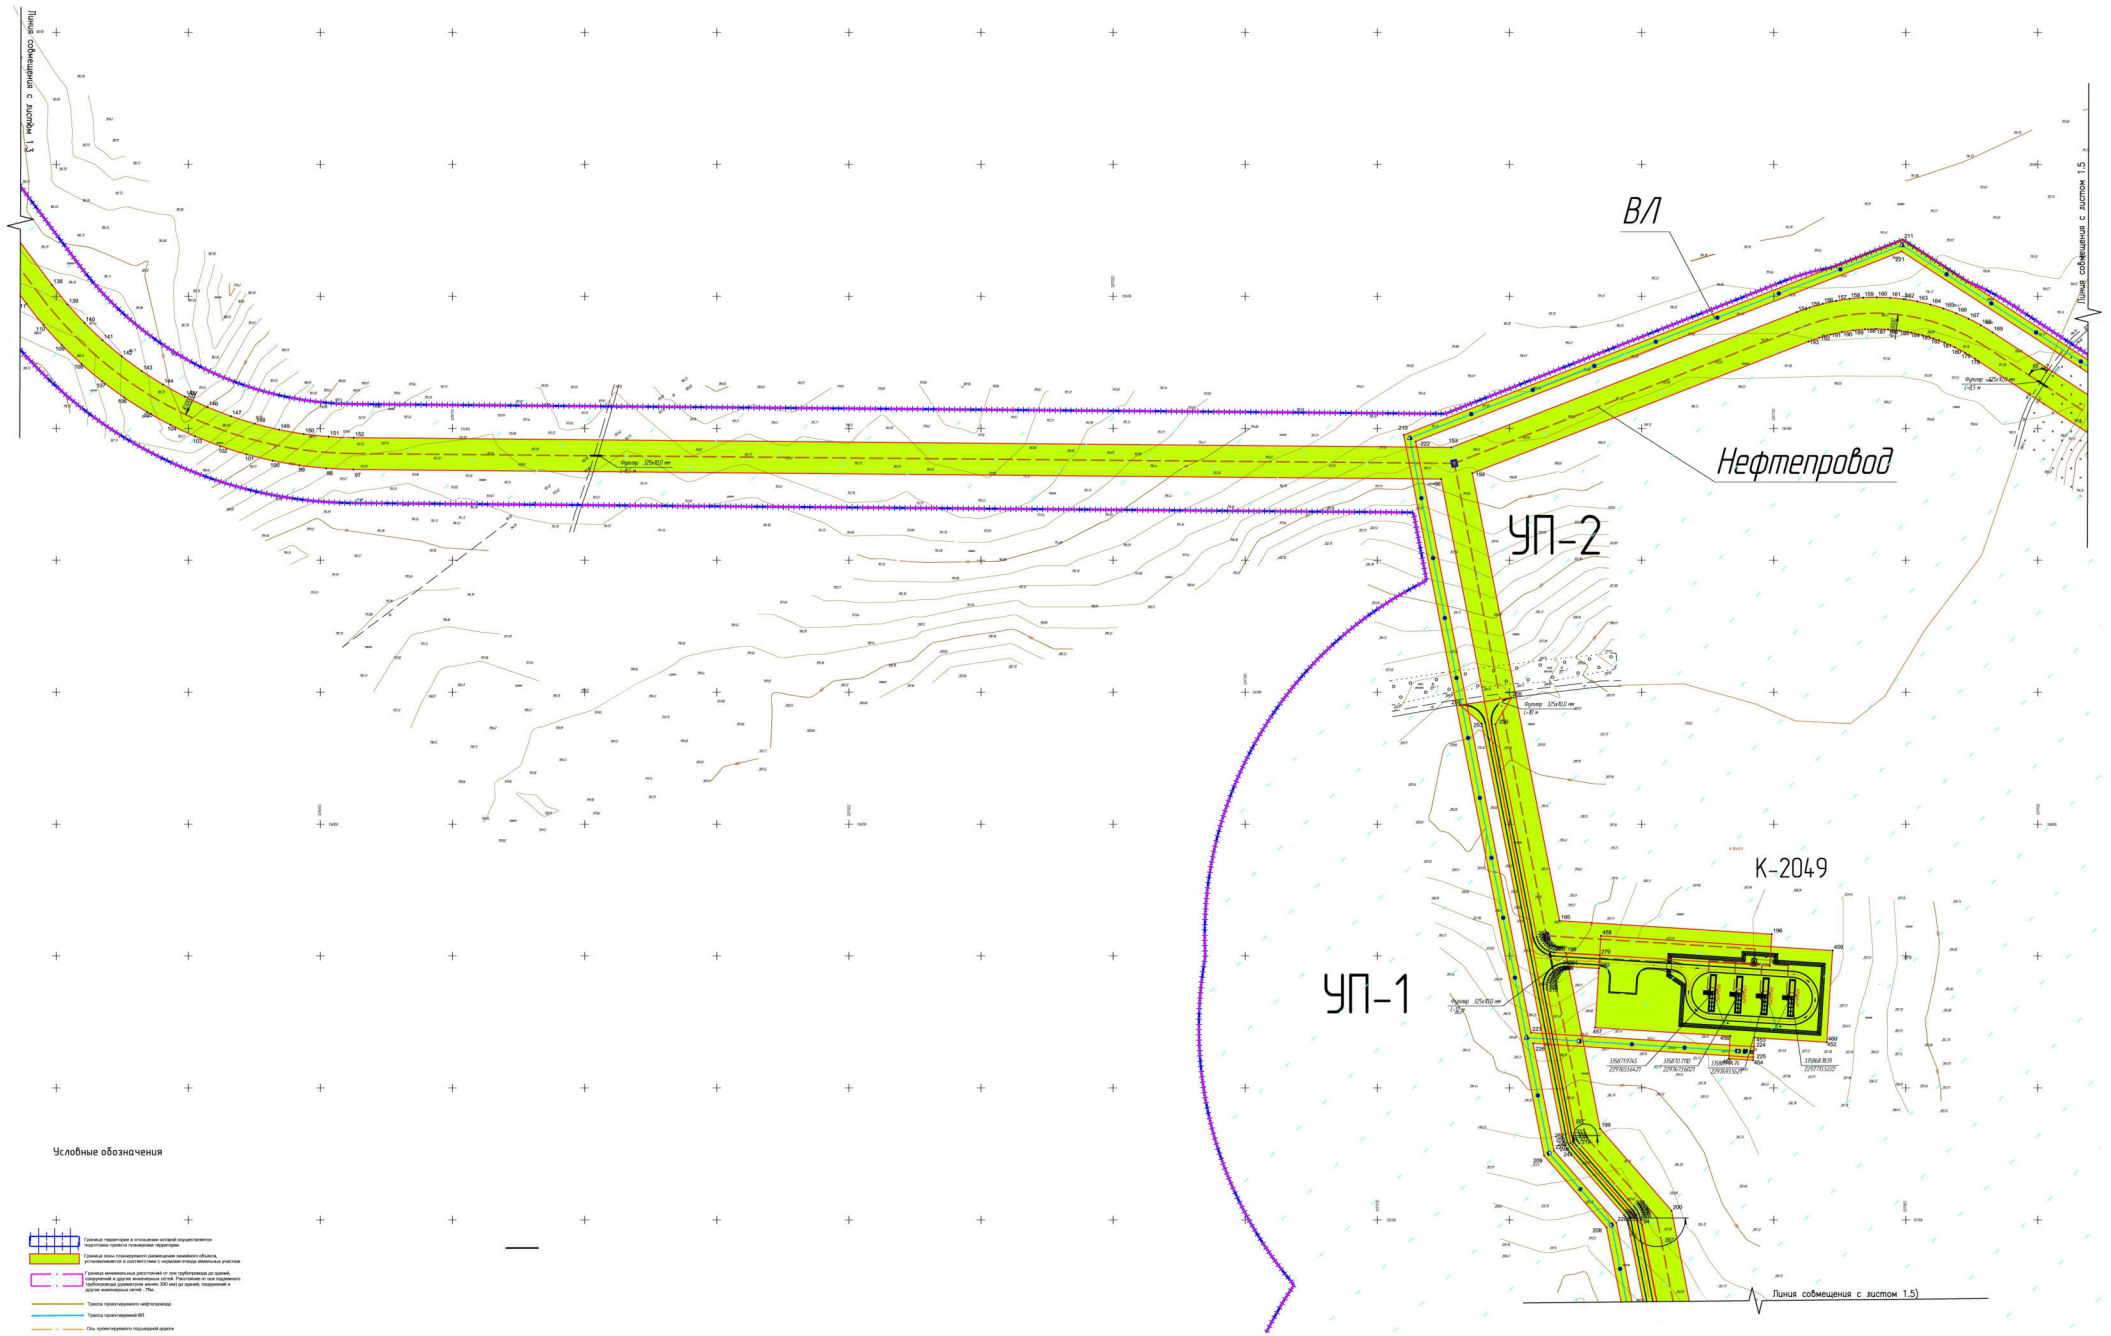

Условные обозначения

Граница территории в отношении которой осуществляется подготовка проекта планировки территории.

Границы зоны планируемого размещения линейного объекта, устанавливаются в соответствии с нормами отвода земельных участков

Граница минимальных расстояний от оси трубопровода до зданий, сооружений и других инженерных сетей. Расстояние от оси подземного трубопровода (диаметром менее 300 мм) до зданий, сооружений и других инженерных сетей - 75м.

Трасса проектируемого нефтепровода

Трасса проектируемой ВЛ

Ось проектируемого подъездной дороги

• 1 Номера характерных точек границ зоны планируемого размещения линейного объекта

1. Чертеж границ зон планируемого размещения линейных объектов совмещенный с чертежом красных линий разработан в составе 6 листов. (том 1 раздел 1)
2. Проектом не предполагается установление границ территории общего пользования, в связи с этим не требуется установление красных линий.
3. Границы элементов планировочной структуры не отображены в связи с расположением на территории межселенной. Границы зон с особыми условиями использования территории.
4. Размещение иных объектов федерального, регионального и местного значения в соответствии с документами территориального планирования или иными проектами в границах рассматриваемой территории не предусматривается.
5. Ширина полосы отвода для ВЛ составляет 8 м.
6. Ширина полосы отвода для нефтепровода составляет 24 м.
7. Ширина полосы отвода для подъездного К-15м.
8. Проектом определены границы отвода проектируемых линейных объектов.
9. Настоящим проектом не предусматривается образование земельных участков, которые в дальнейшем могут быть отнесены к территориям общего пользования.
10. Проектом не предусматривается изъятие земельных участков, в том числе участков, предоставленных к изъятию для государственных и муниципальных нужд.
11. Система координат: местная система координат МСК-19, система высот: Балтийская

Изм.	Кол. уч.	Лист	№ док.	Подп.	Дата	Проект планировки территории
Ген. директор		Белоусенко А.А.			2021	" Обустройство скважин Урмышлинского месторождения К-2049, К-2049/2, К-2099, скважина №2049, скважина №2099
Зам.директора		Ситдиков Ф.Ф.				Основная часть проекта планировки территории. Раздел 1 "Проекта планировки территории. Графическая часть."
Зам.директора		Гарипов А.И.				Стадия: П; Лист: 1.4; Листов:
Исполнитель		Архипова М.С.				Чертеж зон планируемого размещения линейного объекта М 1: 2000
Исполнитель		Синюшкин З.Р.				ООО " Сервис ННК"

Согласовано

Взам. инв. №

Подпись и дата

Инв. № подл.

Формат А1



Условные обозначения

Граница территории в отношении которой осуществляется подготовка проекта планировки территории.

Граница зоны планируемого размещения линейного объекта, устанавливается в соответствии с нормами отвода земельных участков

Граница минимальных расстояний от оси трубопровода до зданий, сооружений и других инженерных сетей. Расстояние от оси подземного трубопровода (диаметром менее 300 мм) до зданий, сооружений и других инженерных сетей - 75м.

Трасса проектируемого нефтепровода

Трасса проектируемой ВЛ

Ось проектируемого подъездной дороги

• 1 Номера характерных точек границ зоны планируемого размещения линейного объекта

1. Чертеж границ зон планируемого размещения линейных объектов совмещенный с чертежом красных линий разработан в составе 6 листов (том 1 раздел 1)
2. Проектом не предполагается установление границ территории общего пользования, в связи с этим не требуется установление красных линий;
3. Границы элементов планировочной структуры не отображены в связи с расположением проектируемого линейного объекта вне застроенных и подлежащих застройке территории.
4. Размещение иных объектов федерального, регионального и местного значения в соответствии с документами территориального планирования или иными проектами в границах рассматриваемой территории не предусматривается.
5. Ширина полосы отвода для ВП составляет 8 м.
6. Ширина полосы отвода для нефтепровода составляет 24 м.
7. Ширина полосы отвода для подъездного 6-10м.
8. Проектом определены границы отвода проектируемых линейных объектов.
9. Настоящим проектом не предусматривается образование земельных участков, которые в дальнейшем могут быть отнесены к территориям общего пользования.
10. Настоящим проектом не предусматривается образование земельных участков, предполагаемых к изъятию для государственных и муниципальных нужд.
11. Система координат- местная система координат МСК-16, система высот- Балтийская

Изм.	Кол. уч.	Лист	№ док.	Подп.	Дата
Ген. директор		Запорожченко А.А.			2021
Зам.директора		Ситдиков Ф.Ф.			
Зам.директора		Гарипов А.И.			
Исполнитель		Архипова М.С.			
Исполнитель		Гиниятуллин З.Р.			

Проект планировки территории

" Обустройство скважин Урмышлинского месторождения К-2049, К-2049/2, К-2099, скважина №2049, скважина №2099

Основная часть проекта планировки территории. Раздел.1 "Проекта планировки территории. Графическая часть."

Стадия	Лист	Листов
П	1.5	

Чертеж зон планируемого размещения линейного объекта. М 1: 2000

ООО " Сервис ННК"

Согласовано


Взам. инв. №

Подпись и дата

Инв. № подл.

Формат А2

Чертеж зон планируемого размещения линейного объекта. М 1: 2000

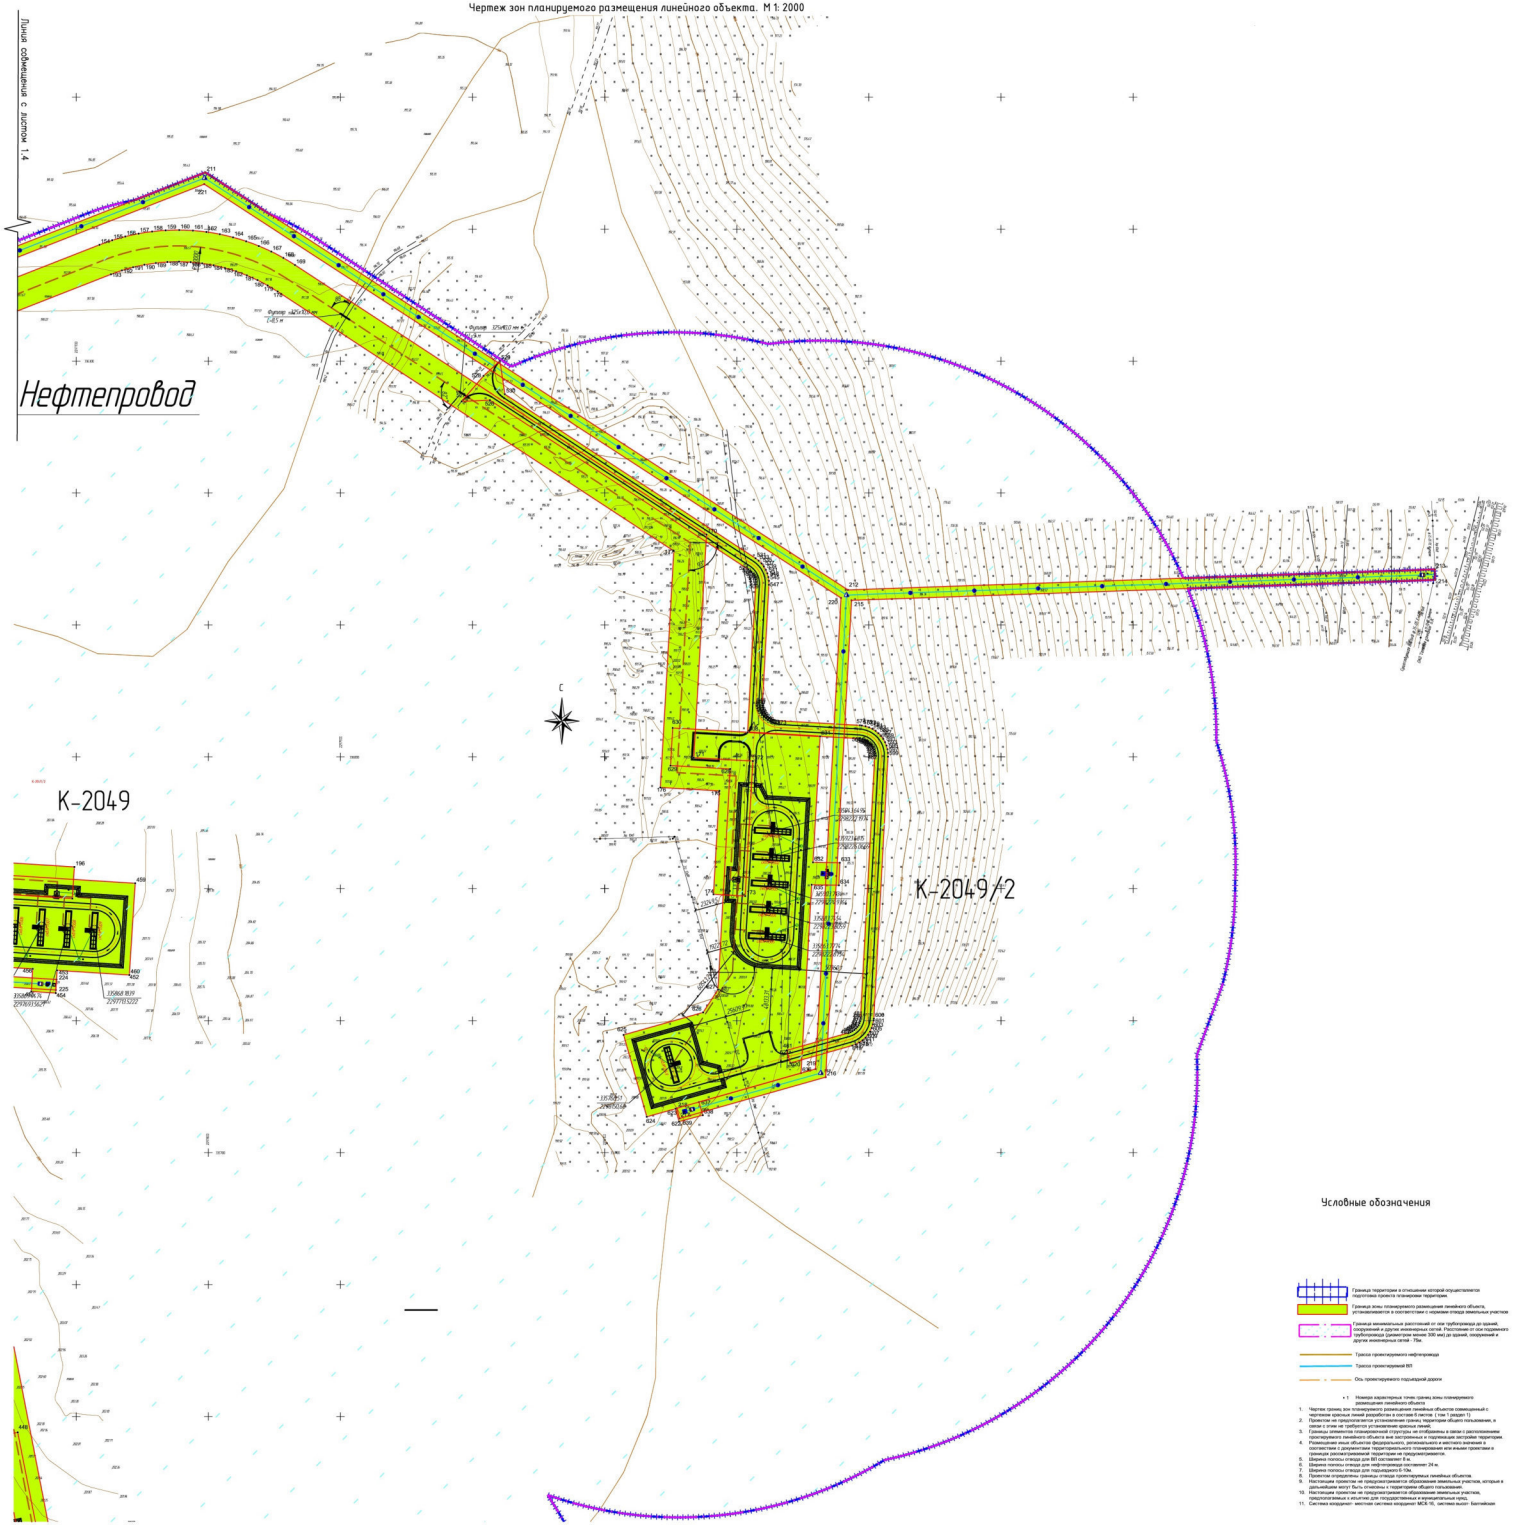

Условные обозначения

Граница территории в отношении которой осуществляется подготовка проекта планировки территории.

Граница зоны планируемого размещения линейного объекта, устанавливается в соответствии с нормами отвода земельных участков

Граница минимальных расстояний от оси трубопровода до зданий, сооружений и других инженерных сетей. Постоянно от оси подземного трубопровода (диаметром менее 300 мм) до зданий, сооружений и других инженерных сетей - 7м.

Трасса проектируемого нефтепровода

Трасса проектируемой ВЛ

Ось проектируемого подъездной дороги

• 1 Номера характерных точек границ зоны планируемого размещения линейного объекта

1. Чертеж границ зон планируемого размещения линейных объектов совмещенный с чертежом красных линий разработан в составе 8 систем. (том 1 раздел 1)
2. Границы зон планируемого размещения линейных объектов общего пользования, в связи с этим не требуется установление красных линий.
3. Границы элементов планировочной структуры не отображены в связи с расположением проектируемого линейного объекта вне застроенных и подлежащих застройке территорий.
4. Размещение иных объектов федерального, регионального и местного значения в границах зон планируемого размещения линейного объекта или иными проектами в границах рассматриваемой территории не предусматривается.
5. Ширина полосы отвода для ВЛ составляет 8 м.
6. Ширина полосы отвода для нефтепровода составляет 24 м.
7. Ширина полосы отвода для подъездного 6-10м.
8. Ширина полосы отвода для иных проектируемых линейных объектов
9. Настоящим проектом не предусматривается образование земельных участков, которые в дальнейшем могут быть отнесены к территориям общего пользования.
10. Настоящим проектом не предусматривается образование земельных участков, предоставляемых к изъятию для государственных и муниципальных нужд.
11. Система координат: местная система координат МСК-16, система высот Балтийская.

Изм.	Кол. уч.	Лист	№ док.	Подп.	Дата
Ген. директор		Белоусенко А.А.			2021
Зам.директора		Ситников Ф.Ф.			
Зам.директора		Гарипов А.И.			
Исполнитель		Аркипова М.С.			
Исполнитель		Синкевичюс З.Р.			

Проект планировки территории

" Обустройство скважин Урмышлинского месторождения К-2049, К-2049/2, К-2099, скважина №2049, скважина №2099

Основная часть проекта планировки территории. Раздел 1 "Проекта планировки территории. Графическая часть."

Стадия	Лист	Листов
П	1.6	

Чертеж зон планируемого размещения линейного объекта М 1: 2000

ООО " Сервис ННК"

Формат А1

Согласовано

Взам. инв. №

Подпись и дата

Инв. № подл.

РАЗДЕЛ 2 «ПОЛОЖЕНИЕ О РАЗМЕЩЕНИИ ЛИНЕЙНОГО ОБЪЕКТА»

Согласовано

Взам. инв. №

Подп. и дата

Инв.№подл.

2.1 НАИМЕНОВАНИЕ, ОСНОВНЫЕ ХАРАКТЕРИСТИКИ И НАЗНАЧЕНИЕ ПЛАНИРУЕМОГО ДЛЯ РАЗМЕЩЕНИЯ ЛИНЕЙНОГО ОБЪЕКТА.

Проект планировки и проект межевания территории линейного объекта «Обустройство скважин Урмышлинского месторождения К-2049, К-2049/2, К-2099, скважина №2049, скважина №2099» (далее линейный объект) разработан Обществом с ограниченной ответственностью «Сервис ННК» согласно требованиям законодательных актов и рекомендаций нормативных документов.

Основание для выполнения проекта является: Договор № 90/20-ПМНК от 11.09.2020г.,

Заказчик: 423450, республика Татарстан, Альметьевский район, город Альметьевск, улица Мусы Джалиля, дом 11, офис 33

Для проектирования послужило:

- Исходные данные проектной документации предоставленные заказчиком.
- Документация по территориальному планированию местных органов власти и сведения из Росреестра (выписки ЕГРП, КПТ)
- Постановление «О подготовке проекта планировки территории и проекта межевания территории на линейный объект № 1471 от 21.12.2020г.

Цель проекта - установление границ земельных участков, предназначенных для строительства и размещения линейных объектов для обеспечения устойчивого развития территории.

Задача проекта: реализация проектных решений по строительству линейного объекта в соответствии со схемой территориального планирования МО Лениногорского муниципального района, Республики Татарстан, так же выделение элементов планировочной структуры, установление параметров планируемого развития элементов планировочной структуры.

Состав проекта планировки включает в себя:

Площадки:

- Площадка проектируемого куста №2049;
- Площадка проектируемого куста №2049/2;
- Площадка проектируемого куста №2099;

Трассы:

- Промысловый нефтепровод от УП-3-15 до УП-3-14-2;
- Промысловый нефтепровод от К-2049/2 до УП-3-15
- Промысловый нефтепровод от К-2099 до УП-3-15-1
- Промысловый нефтепровод от К-2049 до УП-3-15-1
- Промысловый нефтепровод от УП-3-15-1 до УП-3-15
- ВЛ К-2099
- Отпайка ВЛ К-2049/2
- Отпайка ВЛ К-2049

Описание площадок и трасс:

Площадки:

Площадка проектируемого куста №2049 расположена на пахотных землях Староиштерякского сельского поселения Лениногорского муниципального района Республики Татарстан, в 1,4-1,5 км юго-западнее с. Старый Иштеряк.

В 1,5 км восточнее площадки изысканий под проектируемый куст №2049 протекает р. Шешма – левый приток р. Кама. Рельеф местности с небольшими перепадами, характеризуется абсолютными отметками 204-211 мБс. Общий уклон местности в окрестностях рассматриваемой территории направлен на юго-восток.

Территория проектирования свободна от строений и инженерных коммуникаций и занята пашней.

Во время проведения инженерно-геодезических работ, опасные для строительства физико-геологические процессы (карст, просадка, эрозия) на участке изысканий и

прилегающей территории не выявлены.

Площадка проектируемого куста №2049/2 расположена на землях Староиштерякского сельского поселения Лениногорского муниципального района Республики Татарстан, в 1,0-1,1 км юго-западнее с. Старый Иштеряк.

В 1 км восточнее площадки изысканий под проектируемый куст №2049/2 протекает р. Шешма – левый приток р. Кама. Рельеф местности с небольшими перепадами и общим уклоном на восток, характеризуется абсолютными отметками 187-203 мБс.

Вся территория изысканий под проектируемый куст №2049/2 покрыта травяной растительностью. В центральной части с севера на юг проложена линия ВЛ-10 кВ. В юго-западной части расположено устье недействующей скважины №2049.

Во время проведения инженерно-геодезических работ, опасные для строительства физико-геологические процессы (карст, просадка, эрозия) на участке изысканий и прилегающей территории не выявлены.

Площадка проектируемого куста №2099 расположена на землях Староиштерякского сельского поселения Лениногорского муниципального района Республики Татарстан, в 1,8-1,9 км юго-западнее с. Старый Иштеряк.

В 1,6 км восточнее площадки изысканий под проектируемый куст №2099 протекает р. Шешма – левый приток р. Кама. Рельеф местности с небольшим общим уклоном на юго-запад, характеризуется абсолютными отметками 188-203 мБс.

Вся территория изысканий под проектируемый куст №2099 покрыта травяной растительностью. В юго-восточной части с севера на юг проходит грунтовая дорога.

Во время проведения инженерно-геодезических работ, опасные для строительства физико-геологические процессы (карст, просадка, эрозия) на участке изысканий и прилегающей территории не выявлены.

Подъезд к площадкам изысканий, в зависимости от вида транспорта, возможен в любое время года по грунтовым дорогам.

Описание трасс:

Промысловый нефтепровод от УП-3-15 до УП-3-14-2

Трасса проектируемого нефтепровода начинается от УП-3-15 в 0,5 км к северо-западу о площадки проектируемого куста №2049. Общее направление трассы северо-западное. Трасса затрагивает земли Староиштерякского, Старокувакского и Мичуринского сельских поселений Лениногорского муниципального района Республики Татарстан и заканчивается на УП-3-14-2 врезкой в действующий нефтепровод в 6,5 км северо-западнее своего начала. Выявлено одно пересечение с подземными инженерными коммуникациями. Иные пересечения с инженерными коммуникациями и автомобильными дорогами с твердым покрытием не выявлены. Имеются пересечения с грунтовыми дорогами. Трасса имеет одно пересечение с временным водотоком на ПК24+69, на момент изысканий вода не выявлена, иных пересечений с постоянными и временными водотоками на момент производства полевых работ по трассе не выявлено. Большая часть поверхности по маршруту трассы нефтепровода занята пахотными землями, частично луговой растительностью и разнотравьем, частично древесно-кустарниковой растительностью. Рельеф по трассе имеет ярко выраженный характер без резких, но со значительными перепадами высот. Общее понижение рельефа местности с локальными колебаниями наблюдается от начала до ПК24+69 от абсолютных отметок высот 199 мБс до 160 мБс, далее, так же с локальными изменениями высот, рельеф местности идет на повышение, до отметок 272 мБс. На участке ПК38-ПК43 изменение рельефа наиболее выраженное, характеризуется повышением.

Общая протяженность трассы составляет 6999,80 м.

Промысловый нефтепровод от К-2049/2 до УП-3-15

Трасса проектируемого нефтепровода начинается с западной стороны от площадки проектируемого куста скважин №2049/2. Начальное направление трассы северное, трасса заканчивается на УП-3-15 в 0,8 км северо-западнее своего начала. Трасса полностью расположена на землях Староиштерякского сельского поселения Лениногорского муниципального района Республики Татарстан. Трасса имеет пересечения с автомобильной дорогой с покрытием из щебня и грунтовыми дорогами. Пересечения с подземными и надземными инженерными коммуникациями, постоянными и временными водотоками не выявлены. Поверхность по маршруту трассы нефтепровода в равной степени занята пахотными землями и луговой растительностью. Рельеф по трассе относительно ровный, с небольшими колебаниями высотных отметок с небольшим понижением к середине и характеризуется абсолютными отметками высот, лежащими в пределах 193-200 мБс.

Общая протяженность трассы составляет 1090,98 м.

Промысловый нефтепровод от К-2099 до УП-3-15-1

Трасса проектируемого нефтепровода начинается с восточной стороны от площадки проектируемого куста скважин №2099. Начальное направление трассы северное, трасса заканчивается на УП-3-15-1 в 0,5 км севернее своего начала. Трасса полностью расположена на землях Староиштерякского сельского поселения Лениногорского муниципального района Республики Татарстан. Пересечения с подземными и надземными инженерными коммуникациями, автомобильными дорогами, постоянными и временными водотоками не выявлены. Поверхность по маршруту трассы нефтепровода занята пахотными землями. Рельеф по трассе относительно ровный, с равномерным повышением от начала к концу и характеризуется абсолютными отметками высот, лежащими в пределах 198-211 мБс.

Общая протяженность трассы составляет 591,23 м.

Промысловый нефтепровод от К-2049 до УП-3-15-1

Трасса проектируемого нефтепровода начинается с северной стороны от площадки проектируемого куста скважин №2049. Общее направление трассы западное, трасса заканчивается на УП-3-15-1 в 0,16 км западнее своего начала. Трасса полностью расположена на землях Староиштерякского сельского поселения Лениногорского муниципального района Республики Татарстан. Пересечения с подземными и надземными инженерными коммуникациями, автомобильными дорогами, постоянными и временными водотоками не выявлены. Поверхность по маршруту трассы нефтепровода занята пахотными землями. Рельеф по трассе относительно ровный, с небольшим понижением к середине, далее рельеф характеризуется повышением, абсолютные отметки высот по трассе лежат в пределах 207-211 мБс.

Общая протяженность трассы составляет 164,73 м.

Промысловый нефтепровод от УП-3-15-1 до УП-3-15

Трасса проектируемого нефтепровода начинается от УП-3-15-1, расположенного западнее от площадки проектируемого куста скважин №2049. Общее направление трассы северное, трасса заканчивается на УП-3-15. Трасса полностью расположена на землях Староиштерякского сельского поселения Лениногорского муниципального района Республики Татарстан. Пересечения с подземными и надземными инженерными коммуникациями, автомобильными дорогами с твердым покрытием, постоянными и временными водотоками не выявлены. Трасса имеет пересечение с грунтовой дорогой. Поверхность по маршруту трассы нефтепровода занята пахотными землями. Рельеф по трассе имеет небольшое понижение до ПК2 в интервале абсолютных отметок высот 211-208 мБс, далее понижение рельефа имеет более выраженный характер до отметок 198 мБс.

Общая протяженность трассы составляет 364,82 м.

ВЛ К-2099

Трасса проектируемой воздушной линии электропередач начинается от опоры №25 ВЛ 10кВ ф.35-05 ПС Иштеряк. Начальное направление трассы западное, трасса заканчивается к югу от площадки проектируемого куста скважин №2099 в 1,3 км юго-западнее своего начала. Трасса полностью расположена на землях Староиштерякского сельского поселения Лениногорского муниципального района Республики Татарстан. По трассе выявлены пересечения с подземными трубопроводами и кабелем связи. Иные пересечения с инженерными коммуникациями, постоянными и временными водотоками не выявлены. Трасса имеет пересечения с автомобильной дорогой с покрытием из щебня и грунтовыми дорогами. Большая часть поверхности по маршруту трассы занята пахотными землями, частично луговой растительностью и разнотравьем. Рельеф по трассе имеет ярко выраженный характер с повышением до ПК5 в интервале абсолютных отметок высот 132-1398 мБс, далее наблюдается более равномерное повышение до ПК17 до отметок 210 мБс, после, рельеф местности идет на понижение до конца трассы до отметок 192-196 мБс.

Общая протяженность трассы составляет 2713,25 м.

Отпайка ВЛ К-2049/2

Трасса проектируемой воздушной линии электропередач начинается отпайкой от проектируемой ВЛ К-2099. Начальное направление трассы южное, трасса заканчивается к югу от площадки проектируемого куста скважин №2049/2 в 0,4 км юго-западнее своего начала. Трасса полностью расположена на землях Староиштерякского сельского поселения Лениногорского муниципального района Республики Татарстан. По трассе выявлено пересечение с воздушной линией электропередач. Иные пересечения с подземными и надземными инженерными коммуникациями, автомобильными дорогами, постоянными и временными водотоками не выявлены. Поверхность по маршруту трассы занята луговой растительностью и разнотравьем. Рельеф по трассе имеет повышение до ПК2 в интервале абсолютных высотных отметок 192-197 мБс, далее, до ПК3+60 наблюдается понижение до отметок 193,5 мБс, после, более ярко выраженное повышение к концу трассы до отметок 201 мБс.

Общая протяженность трассы составляет 468,34 м.

Отпайка ВЛ К-2049

Трасса проектируемой воздушной линии электропередач начинается отпайкой от проектируемой ВЛ К-2099. Начальное направление трассы южное, трасса заканчивается к югу от площадки проектируемого куста скважин №2049/2 в 0,4 км юго-западнее своего начала. Трасса полностью расположена на землях Староиштерякского сельского поселения Лениногорского муниципального района Республики Татарстан. Пересечения с подземными и надземными инженерными коммуникациями, автомобильными дорогами, постоянными и временными водотоками не выявлены. Рельеф по трассе относительно ровный с небольшими колебаниями абсолютных высотных отметок в интервале 205-207 мБс.

Общая протяженность трассы составляет 164,74 м.

Каких-либо свидетельств об опасных природных или техногенных процессах на территории изысканий трасс проектируемых линейных сооружений визуальными методами выявлено не было.

Проект планировки выполнен в соответствии с действующим законодательством и нормативно-технической документацией Российской Федерации:

Таблица №1. Таблица нормативно-технической документации

№ п/п	Нормативно-техническая документация	
1	№ 190-ФЗ от 29.12.2004 г. (в редакция действующая 28.08.2020г.)	Градостроительным кодексом Российской Федерации
2	№137-ФЗ от 25.10.2001 г. (в редакция действующая 28.08.2020г.)	Земельный кодекс РФ
3	От 30.11.1994 г (с изменениями на 31 Июля 2020г.)	Гражданский кодекс РФ
4	03 июня 2006 г. №73-ФЗ	Водный кодекс Российской Федерации
5	Постановление Правительства Российской Федерации №564 от 12.05.2017	«Об утверждении Положения о составе и содержании проектов планировки территории, предусматривающих размещение одного или нескольких линейных объектов»
6	Приказ Минстроя России № 742/пр от 25.04.2017	"О порядке установления и отображения красных линий, обозначающих границы территорий, занятых линейными объектами и (или) предназначенных для размещения линейных объектов"
7	Постановление Правительства Российской Федерации №578 от 9 июня 1995г	«Об утверждении Правил охраны линий и сооружений связи Российской Федерации»
8	Постановление Правительства Российской Федерации №160 от 24.02.2009 г.	«О порядке установления охранных зон объектов электросетевого хозяйства и особых условий использования земельных участков, расположенных в границах таких зон»;
9	-	Правила охраны магистральных трубопроводов, утверждены постановлением Госгортехнадзора России от 24.04.92 г. №9
10	СП 42.13330.2011	«Градостроительство. Планировка и застройка городских и сельских поселений» актуализированная редакция СНиП 2.07.01-89*
11	СНиП 11-04-2003	«Инструкция о порядке разработки, согласования, экспертизы и утверждения градостроительной документации» в части не противоречащей градостроительному кодексу РФ
12	СНиП 11-04-2003 утвержденная Постановлением Госстроя Российской Федерации. № 150 от29.10.2002г.	«Инструкция о порядке разработки, согласования, экспертизы и утверждения градостроительной документации».
13	СН 459-74	«Нормы отвода земель для нефтяных и газовых скважин.», утвержденные Государственным комитетом Совета Министров СССР по делам строительства 25.03.1974г
14	ГОСТ Р 55990-2014	«Промысловые трубопроводы. Нормы проектирования»

15	СанПиН 2.2.1/2.1.1.1200-03	«Санитарно-эпидемиологические правила и нормативы»
16	№ 200-ФЗ от 04.12.2006 г.	Лесной кодекс Российской Федерации.
17	№ 73-ФЗ от 25.06.2002	Федеральный закон «Об объектах культурного наследия (памятниках истории и культуры) народов Российской Федерации».
18	Федеральный закон от 10.01.2002 № 7-ФЗ	«Об охране окружающей среды».
19	Федеральный закон от 21.02.1992 № 2395-1	«О недрах».
20	Закон Российской Федерации от 17.07.2001 № 101-ФЗ	«О разграничении государственной собственности на землю».
21	Федеральный закон от 20.03.2011 года № 41-ФЗ	«О внесении изменений в градостроительный кодекс РФ и отдельные законодательные акты РФ в части вопросов территориального планирования».
22	Постановление правительства РФ от 23.11.1996 № 14040	Положение о водоохранных зонах водных объектов и их прибрежных защитных полосах
23	СНиП 11-04-2003	«Инструкция о порядке разработки, согласования, экспертизы и утверждения градостроительной документации».
24	Федеральный закон от 06.10.1999 N 184-ФЗ	«Об общих принципах организации законодательных (представительных) и исполнительных органов государственной власти субъектов Российской федерации».
25	Федеральный закон от 22.07.2008 N 123-ФЗ	«Технический регламент о требованиях к пожарной безопасности».
26	Постановление Госстроя РФ от 29.10.2002 №150	«Об утверждении Инструкции о порядке разработки, согласования, экспертизы и утверждения градостроительной документации»
27	СП 34.13330.2012	«Автомобильные дороги. Актуализированная редакция СНиП2.05.02-85*».
28	Приказ Министерства экономического развития РФ от 01.09.2014 № 540.	Классификатор видов разрешенного использования земельных участков.
29	Утвержденные постановлением Правительства РФ от 31.03.2017 № 402	Правила выполнения инженерных изысканий, необходимых для подготовки документации по планировке территории, перечень видов инженерных изысканий, необходимых, для подготовки документации по планировке территории.
30	Утвержденное постановлением Правительства, РФ от 12.05.2017 № 564.	Положение о составе и содержании проектов планировки территории, предусматривающих размещение одного или нескольких линейных объектов.
31	Утвержденные приказом Приказ Минстроя России от 25.04.2017 N 740/пр.	"Об установлении случаев подготовки и требований к подготовке входящей в состав материалов по обоснованию проекта планировки территории схемы вертикальной планировки, инженерной подготовки и инженерной защиты территории".

32	Министерства строительства и жилищно-коммунального хозяйства РФ от 25.04.2017 № 738/пр.	Виды элементов планировочной структуры, утвержденные приказом
33	Утвержденные приказом Минстроя России от 25.04.2017 N 742/пр.	"О Порядке установления и отображения красных линий, обозначающих границы территорий, занятых линейными объектами и (или) предназначенных для размещения линейных объектов".
34	Постановление № 486 Правительства РФ от 11 августа 2003 г.;	«Правила определения размеров земельных участков для размещения воздушных линий электропередачи и опор линий связи, обслуживающих электрические сети»,
35		«Методические указания по созданию цифровых топографических карт и маркшейдерских планов»;
36		Приказ Госкомэкологии от 16.05.2000 № 372 «Положение об оценке воздействия намечаемой хозяйственной и иной деятельности на окружающую среду Российской Федерации».
37	№13 от 14.10.2020г. Решение Совета муниципального образования «Лениногорского муниципального района» Республики Татарстан»	Схема территориального планирования Лениногорского муниципального района (Внесение изменений)
38	№76 от 13.12.2018г. Решение Совета МО «Лениногорского муниципального района» Республики Татарстан»	Местные нормативы градостроительного проектирования Лениногорского муницпального района Республики Татарстан
39	№ 77 от 13.12.2018г. Решение Совета МО «Лениногрского муниципального района» Республики Татарстан»	Местные нормативы градостроительного проектирования Староиштирякского сельского поселения Лениногорского муниципального района Республики Татарстан
40	№ 16 от 12.08.2013г. Решение об утверждении генерального плана	Генеральный план Староиштирякского сельского поселения Лениногорского района Республики Татарстан
41	№ 23 от 16.12.2013г. Решение Совета.	Правила землепользования и застройки «Староиштирякского сельского поселения» Лениногорского муниципального района Республики Татарстан
42	№ 77 от 13.12.2018г. Решение Совета МО «Лениногорского муниципального района» РТ.	Местные нормативы градостроительного проектирования Старокувакского сельского поселения Лениногорского муниципального района Республики Татарстан
43	№ 16а от 27.07.2013г. Решение Совета	Генеральный план Старокувакского сельского поселения Лениногорского муницпального района Республики Татарстан
	№28 от 23.12.2013г. Решение Совета	Правила землепользования и застройки «Зай-Каратайское сельское поселение» Лениногрского муниципального района Республики Татарстан

Согласовано

Взам. инв. №

Подп. и дата

Инв.№подл.

	№77 от 13.12.2018г. Решение Совета МО «Лениногорского муниципального района» РТ	Местные нормативы градостроиельного проектирования Мичуринского сельского поселения Лениногорского муниципального района Республики Татарстан
	№ 28 от 17.06.2020г. Решение Совета МО «Лениногрский муниципальный район «Республики Татарстан «Об утверждении генерального плана МО «Мичуринского сельского поселения «Лениногорского муниципального района Республики Татарстан»	Генеральный план Мичуринского сельского поселения Лениногорского муниципального района Республики Татарстан.
	№21а от 29.11.2013г. Решение Совета.	Правила землепользования и застройки Мичуринского сельского поселения Лениногорского муниципального района Республики Татарстан

2.2 ПЕРЕЧЕНЬ СУБЪЕКТОВ РОССИЙСКОЙ ФЕДЕРАЦИИ, ПЕРЕЧЕНЬ МУНИЦИПАЛЬНЫХ РАЙОНОВ, ГОРОДСКИХ ОКРУГОВ В СОСТАВЕ СУБЪЕКТОВ РОССИЙСКОЙ ФЕДЕРАЦИИ, ПЕРЕЧЕНЬ ПОСЕЛЕНИЙ, НАСЕЛЕННЫХ ПУНКТОВ, ВНУТРИГОРОДСКИХ ТЕРРИТОРИЙ ГОРОДОВ ФЕДЕРАЛЬНОГО ЗНАЧЕНИЯ, НА ТЕРРИТОРИЯХ КОТОРЫХ УСТАНАВЛИВАЮТСЯ ЗОНЫ ПЛАНИРУЕМОГО РАЗМЕЩЕНИЯ ЛИНЕЙНОГО ОБЪЕКТА

В административном отношении Урмашлинское месторождение расположено в пределах Черемшанского и Лениногорского района Республики Татарстан. Ближайшими населенными пунктами к месту проведения работ являются: Шешминская Крепость, Керлигач, Андреевка, Булгар, Мордовское Афонькино, Мордовская Кармалка и др.. Населенные пункты, находящиеся на территории месторождения, связаны между собой асфальтированными и грунтовыми дорогами.

Границы лицензионного участка Урмышлинского месторождения имеют неправильную вытянутую с севера на юг многоугольную форму длиной около 28 км, шириной от 9 до 15,5 км. Южная часть участка вытянута вдоль границы РТ на 19 км.

В орогидрографическом отношении месторождение расположено как в районе Западного, так и Восточного Закамья. Граница районов проходит по р. Шешма. Гидрографическая сеть представлена р.Шешма и ее правыми и левыми притоками: р.р. Толчея, Вятка, Лагерка и др. Река Шешма протекает по северной части территории месторождения с юго-востока на северо-запад.

Непосредственно на территории изысканий имеются следующие поверхностные водные объекты: река Шешма и ее левые притоки, частично пересыхающие, а также временные ручьи из оврагов.

Рельеф района по своему типу аккумулятивно-структурный. Для него характерны сглаженные увалистые формы, слабо расчлененные долинами рек и овражной сетью.

Основные климатические характеристики района расположения проектируемого объекта представлены по систематическим данным АМСГ «Бугульма».

В ходе производства рекогносцировочных работ на участках обследования каких-либо свидетельств об опасных природных или техногенных процессах визуальными методами выявлено не было. К участкам работ, в зависимости от вида транспорта, возможен круглогодичный подъезд.

В кадастровых кварталах 16:25:000000, 16:25:090202, 16:25:080506.

Схема района проводимых работ на территории Лениногорского муниципального района, Староиштирякского СП, Старокувакского СП, Мичуринского СП приведена на рисунке №1.

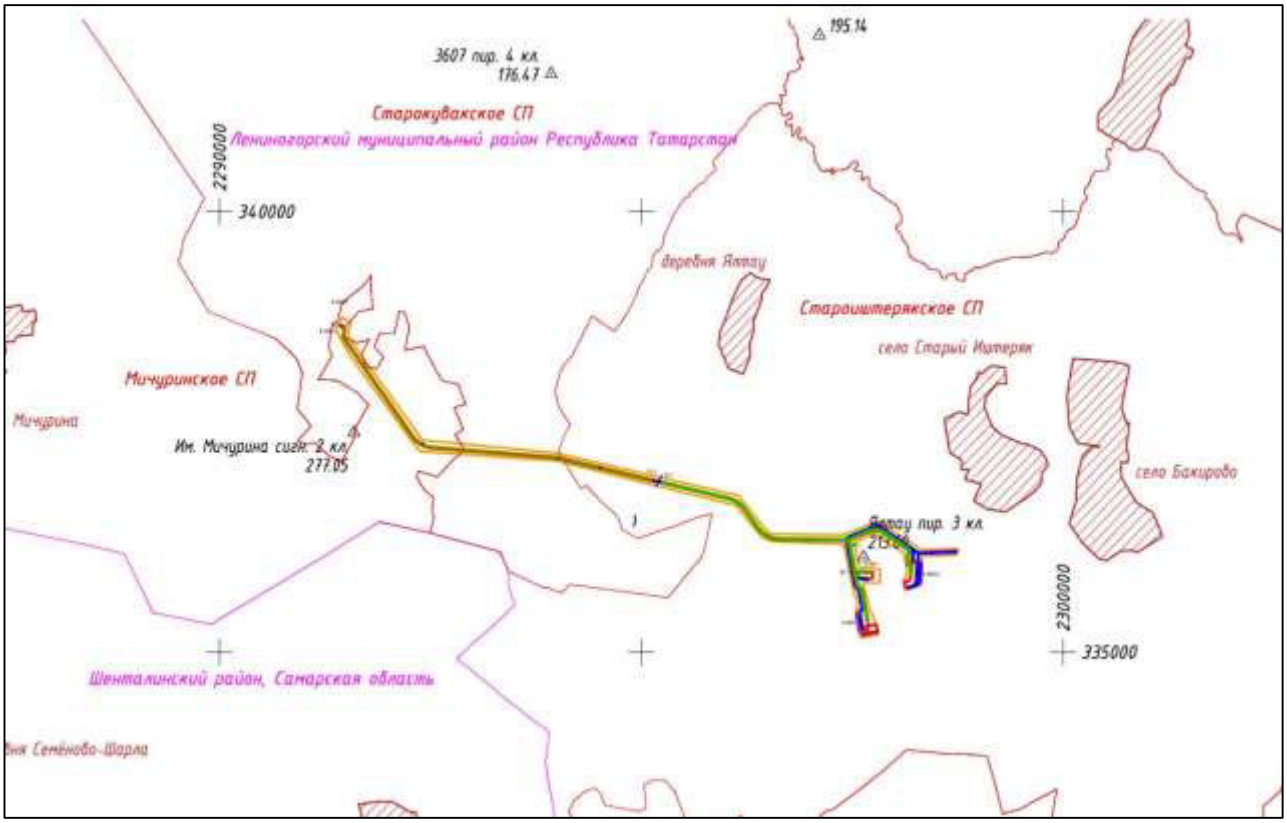


Рисунок №1. Схема района проводимых работ на территории Лениногорского муниципального района, Староиштирякского СП, Старокувакского СП, Мичуринского СП.

Согласовано

Взам. инв. №

Подп. и дата

Инв.№подл.

Изм.	Кол.	Лист	№Док.	Подп.	Дата	Проект планировки и проект межевания территории линейного объекта	Лист 18

Обзорная схема приведена на рисунке № 2

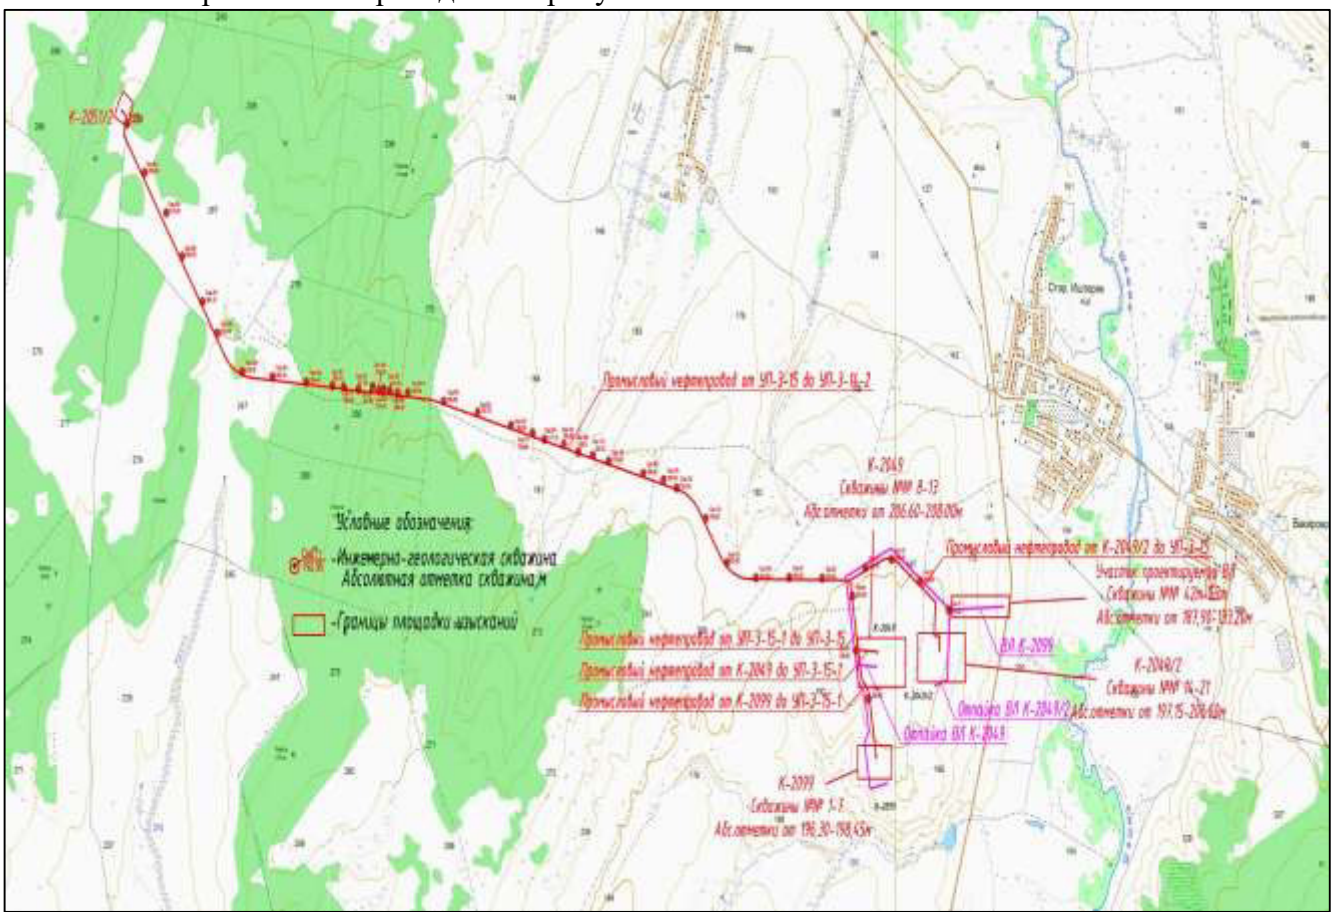


Рисунок №2. Обзорная схема проводимых работ на территории Лениногорского муниципального района, Староиштирякского СП, Старокувакского СП, Мичуринского СП.

2.3 ПЕРЕЧЕНЬ КООРДИНАТ ХАРАКТЕРНЫХ ТОЧЕК ГРАНИЦ ЗОН ПЛАНИРУЕМОГО РАЗМЕЩЕНИЯ ЛИНЕЙНЫХ ОБЪЕКТОВ

Границы зон планируемого размещения сформированы по границам полосы отвода, в соответствии с параметрами объектов, планируемых к размещению.

Ширина полосы временного отвода для трассы трубопровода составляет 24,0 м, принята в соответствии с нормами отвода земельных участков СН 459-74 «Нормы отвода земель для нефтяных и газовых скважин».

Охранная зона нефтепровода и водовода устанавливается по 25 м от оси в каждую сторону согласно правил охраны магистральных трубопроводов.

Ширина полосы временного отвода для трасс ВЛ 10 кВ составляет 8,0 м для трассы кабельной линии составляет 6,0м, в соответствии с Приказом Минэнерго РФ №14278 тм-т1 от 20.05.1994 «Нормы отвода земель для электрических сетей напряжением 0,38-750кВ».

Охранная зона ВЛ 10 кВ устанавливается по 10 м и кабельные линии в каждую сторону согласно Постановление Правительства РФ от 24.02.2009 N 160 (ред. от 21.12.2018) "О порядке установления охранных зон объектов электросетевого хозяйства и особых условий использования земельных участков, расположенных в границах таких зон" (вместе с "Правилами установления охранных зон объектов электросетевого хозяйства и особых условий использования земельных участков, расположенных в границах таких зон".

Санитарно- защитные зоны вокруг предприятий по добыче нефти устанавливаются на расстоянии не менее 300 м до жилой застройки, согласно «СанПиН 2.2.1/2.1.1.1031-03. Санитарно-защитные зоны и санитарная классификация предприятий, сооружений и иных объектов».

На период строительства проектируемого объекта изымаются земельные участки, входящие в полосу отвода проектируемого объекта на момент строительства объекта.

Формирование границ земельных участков производится в следующем порядке:

- формирование границ земельных участков;
- координирование объектов землепользования.

Сформированные границы земельных участков позволяют обеспечить необходимые требования по содержанию и обслуживанию линейного объекта в условиях сложившейся планировочной системы территории проектирования.

Земельные участки, сформированные настоящим проектом, определены для строительства и размещения линейного объекта. Установление границ земельных участков на местности следует выполнять в соответствии с требованиями федерального законодательства, а также инструкции по проведению межевания.

Из данных земельных участков необходимо образовать земельные участки на период строительства проектируемого линейного объекта.

Общая площадь земельных участков необходимых оформить на временный срок занятия на период строительства объекта составляет 183218,15 кв.м. (18,321815 га). (Таблица 2.1)

На схемах образуемые земельные участки под временный строк занятия отображены как 16:25:090202:297: чзу1(1), 16:25:090202:297: чзу1(2), 16:25:000000:524: чзу1(1), 16:25:000000:524: чзу1(2), 16:25:000000:524: чзу1(3), 16:25:000000:524: чзу1(4), 16:25:000000:524: чзу1(5), 16:25:000000:524: чзу1(6), 16:25:000000:524: чзу1(7), 16:25:000000:524: чзу1(8), 16:25:000000:524: чзу1(9), 16:25:000000:524: чзу1(10), 16:25:000000:524: чзу1(11), 16:25:000000:524: чзу1(12), 16:25:000000:524: чзу1(13), 16:25:000000:524: чзу1(14), 16:25:000000:524: чзу1(15), 16:25:000000:524: чзу1(16), 16:25:000000:524: чзу1(17), 16:25:000000:524: чзу1(18), 16:25:000000:524: чзу1(19), 16:25:000000:524: чзу1(20), 16:25:000000:524: чзу1(22), 16:25:000000:524: чзу1(23), 16:25:000000:524: чзу1(24), 16:25:000000:524: чзу1(25), 16:25:000000:524: чзу1(26), 16:25:000000:524: чзу1(27), 16:25:000000:524: чзу1(28), 16:25:000000:524: чзу1(29), 16:25:000000:524: чзу1(30), 16:25:000000:524: чзу1(31), 16:25:000000:524: чзу1(32), 16:25:000000:524: чзу1(33), 16:25:000000:524: чзу1(34), 16:25:000000:524: чзу1(35), 16:25:000000:524: чзу1(36), 16:25:000000:3076: чзу1(1), 16:25:000000:3076: чзу1(2), 16:25:000000:3076: чзу1(3), 16:25:000000:94: чзу1(1), 16:25:000000:94: чзу1(2), 16:25:000000:94: чзу1(3), 16:25:000000:94: чзу1(4), 16:25:000000:94: чзу1(5), 16:25:000000:94: чзу1(6), 16:25:000000:94: чзу1(7), 16:25:000000:94: чзу1(8), 16:25:000000:94: чзу1(9), 16:25:000000:94: чзу1(10), 16:25:000000:94: чзу1(11), 16:25:000000:94: чзу1(12), 16:25:000000:94: чзу1(13), 16:25:000000:94: чзу1(14), 16:25:000000:94: чзу1(15), 16:25:000000:94: чзу1(16), 16:25:000000:94: чзу1(17), 16:25:000000:94: чзу1(18), 16:25:000000:94: чзу1(19), 16:25:000000:94: чзу1(20), 16:25:000000:94: чзу1(21), 16:25:000000:3075: чзу1(1), 16:25:000000:3075: чзу1(2), 16:25:000000:3075: чзу1(3), 16:25:000000:3075: чзу1(4), 16:25:000000:3075: чзу1(5), 16:25:000000:3075: чзу1(6), 16:25:000000:3075: чзу1(7), 16:25:000000:421: чзу1(1), 16:25:000000:421: чзу1(2), 16:25:000000:421: чзу1(3), 16:25:000000:421: чзу1(4), 16:25:000000:2940: чзу1(1), 16:25:000000:2940: чзу1(2), 16:25:000000:2940: чзу1(3), 16:25:000000:2940: чзу1(4), 16:25:080506: чзу1(1), 16:25:080506: чзу1(2), 16:25:080506: чзу1(3), 16:25:080506: чзу1(4), 16:25:080506: чзу1(5), 16:25:080506: чзу1(6), 16:25:080506: чзу1(7), 16:25:080506: чзу1(8), 16:25:090202: чзу1.

И на схемах образуемых земельных участков под временный срок занятия как 16:25:090202:297: чзу1(1), 16:25:090202:297: чзу1(2), 16:25:000000:524: чзу1(1), 16:25:000000:524: чзу1(2), 16:25:000000:524: чзу1(3), 16:25:000000:524: чзу1(4), 16:25:000000:524: чзу1(5), 16:25:000000:524: чзу1(6), 16:25:000000:524: чзу1(7), 16:25:000000:524: чзу1(8), 16:25:000000:524: чзу1(9), 16:25:000000:524: чзу1(10), 16:25:000000:524: чзу1(11), 16:25:000000:524: чзу1(12), 16:25:000000:524: чзу1(13), 16:25:000000:524: чзу1(14), 16:25:000000:524: чзу1(15), 16:25:000000:524: чзу1(16),

16:25:000000:524: чзу1(17), 16:25:000000:524: чзу1(18), 16:25:000000:524: чзу1(19), 16:25:000000:524: чзу1(20), 16:25:000000:524: чзу1(22), 16:25:000000:524: чзу1(23), 16:25:000000:524: чзу1(24), 16:25:000000:524: чзу1(25), 16:25:000000:524: чзу1(26), 16:25:000000:524: чзу1(27), 16:25:000000:524: чзу1(28), 16:25:000000:524: чзу1(29), 16:25:000000:524: чзу1(30), 16:25:000000:524: чзу1(31), 16:25:000000:524: чзу1(32), 16:25:000000:524: чзу1(33), 16:25:000000:524: чзу1(34), 16:25:000000:524: чзу1(35), 16:25:000000:524: чзу1(36), 16:25:000000:3076: чзу1(1), 16:25:000000:3076: чзу1(2), 16:25:000000:3076: чзу1(3), 16:25:000000:94: чзу1(1), 16:25:000000:94: чзу1(2), 16:25:000000:94: чзу1(3), 16:25:000000:94: чзу1(4), 16:25:000000:94: чзу1(5), 16:25:000000:94: чзу1(6), 16:25:000000:94: чзу1(7), 16:25:000000:94: чзу1(8), 16:25:000000:94: чзу1(9), 16:25:000000:94: чзу1(10), 16:25:000000:94: чзу1(11), 16:25:000000:94: чзу1(12), 16:25:000000:94: чзу1(13), 16:25:000000:94: чзу1(14), 16:25:000000:94: чзу1(15), 16:25:000000:94: чзу1(16), 16:25:000000:94: чзу1(17), 16:25:000000:94: чзу1(18), 16:25:000000:94: чзу1(19), 16:25:000000:94: чзу1(20), 16:25:000000:94: чзу1(21), 16:25:000000:3075: чзу1(1), 16:25:000000:3075: чзу1(2), 16:25:000000:3075: чзу1(3), 16:25:000000:3075: чзу1(4), 16:25:000000:3075: чзу1(5), 16:25:000000:3075: чзу1(6), 16:25:000000:3075: чзу1(7), 16:25:000000:421: чзу1(1), 16:25:000000:421: чзу1(2), 16:25:000000:421: чзу1(3), 16:25:000000:421: чзу1(4), 16:25:000000:2940: чзу1(1), 16:25:000000:2940: чзу1(2), 16:25:000000:2940: чзу1(3), 16:25:000000:2940: чзу1(4), 16:25:080506: чзу1(1), 16:25:080506: чзу1(2), 16:25:080506: чзу1(3), 16:25:080506: чзу1(4), 16:25:080506: чзу1(5), 16:25:080506: чзу1(6), 16:25:080506: чзу1(7), 16:25:080506: чзу1(8), 16:25:090202: чзу1в форме краткосрочного договора аренды (субаренды) земель, соглашения о сервитуте.

Таблица №2.1 Сведения о земельных участках, расположенных в зоне планируемого размещения линейного объекта под временный срок занятия

Обознач-е формир-го земельного участка	**Площадь формир-го земельного участка, м²**	**Кадастровый номер земельного участка**	**Адрес (местоположение) земельного участка**	**Вид права на земельный участок**	**Категория земель**	**Разрешенное использование**
1	2	3	4	5	6	7
Земельные участки необходимые оформить на временный срок занятия						
16:25:000000:524: чзу1(1)	1103,67	16:25:000000:524	Республика Татарстан, Лениногорский муниципальный район, КП им. Куйбышева	Долевая собственность	Земли сельскохозяйственного назначения	пашни
16:25:000000:524: чзу1(2)	1330,12	16:25:000000:524	Республика Татарстан, Лениногорский муниципальный район, КП им. Куйбышева	Долевая собственность	Земли сельскохозяйственного назначения	пашни

16:25:000000:524: чзу1(3)	7,84	16:25:000000:524	Республика Татарстан, Лениногорский муниципальный район, КП им. Куйбышева	Долевая собственность	Земли сельскохозяйственного назначения	пашни
16:25:000000:524: чзу1(4)	8,16	16:25:000000:524	Республика Татарстан, Лениногорский муниципальный район, КП им. Куйбышева	Долевая собственность	Земли сельскохозяйственного назначения	пашни
16:25:000000:524: чзу1(5)	224,07	16:25:000000:524	Республика Татарстан, Лениногорский муниципальный район, КП им. Куйбышева	Долевая собственность	Земли сельскохозяйственного назначения	пашни
16:25:000000:524: чзу1(6)	2452,79	16:25:000000:524	Республика Татарстан, Лениногорский муниципальный район, КП им. Куйбышева	Долевая собственность	Земли сельскохозяйственного назначения	пашни
16:25:000000:524: чзу1(7)	1078,12	16:25:000000:524	Республика Татарстан, Лениногорский муниципальный район, КП им. Куйбышева	Долевая собственность	Земли сельскохозяйственного назначения	пашни
16:25:000000:524: чзу1(8)	9619,94	16:25:000000:524	Республика Татарстан, Лениногорский муниципальный район, КП им. Куйбышева	Долевая собственность	Земли сельскохозяйственного назначения	пашни
16:25:000000:524: чзу1(9)	95,68	16:25:000000:524	Республика Татарстан, Лениногорский муниципальный район, КП им. Куйбышева	Долевая собственность	Земли сельскохозяйственного назначения	пашни

Согласовано

Взам. инв. №

Подп. и дата

Инв.№подл.

16:25:000000:524: чзу1(10)	476,36	16:25:000000:524	Республика Татарстан, Лениногорский муниципальный район, КП им. Куйбышева	Долевая собственность	Земли сельскохозяйственного назначения	пашни
16:25:000000:524: чзу1(11)	390,47	16:25:000000:524	Республика Татарстан, Лениногорский муниципальный район, КП им. Куйбышева	Долевая собственность	Земли сельскохозяйственного назначения	пашни
16:25:000000:524: чзу1(12)	102,83	16:25:000000:524	Республика Татарстан, Лениногорский муниципальный район, КП им. Куйбышева	Долевая собственность	Земли сельскохозяйственного назначения	пашни
16:25:000000:524: чзу1(13)	100,78	16:25:000000:524	Республика Татарстан, Лениногорский муниципальный район, КП им. Куйбышева	Долевая собственность	Земли сельскохозяйственного назначения	пашни
16:25:000000:524: чзу1(14)	101,77	16:25:000000:524	Республика Татарстан, Лениногорский муниципальный район, КП им. Куйбышева	Долевая собственность	Земли сельскохозяйственного назначения	пашни
16:25:000000:524: чзу1(15)	99,85	16:25:000000:524	Республика Татарстан, Лениногорский муниципальный район, КП им. Куйбышева	Долевая собственность	Земли сельскохозяйственного назначения	пашни
16:25:000000:524: чзу1(16)	14,69	16:25:000000:524	Республика Татарстан, Лениногорский муниципальный район, КП им. Куйбышева	Долевая собственность	Земли сельскохозяйственного назначения	пашни

Согласовано

Взам. инв. №

Подп. и дата

Инв.№подл.

16:25:000000:524: чзу1(17)	24,36	16:25:000000:524	Республика Татарстан, Лениногорский муниципальный район, КП им. Куйбышева	Долевая собственность	Земли сельскохозяйственного назначения	пашни
16:25:000000:524: чзу1(18)	55,76	16:25:000000:524	Республика Татарстан, Лениногорский муниципальный район, КП им. Куйбышева	Долевая собственность	Земли сельскохозяйственного назначения	пашни
16:25:000000:524: чзу1(19)	52,47	16:25:000000:524	Республика Татарстан, Лениногорский муниципальный район, КП им. Куйбышева	Долевая собственность	Земли сельскохозяйственного назначения	пашни
16:25:000000:524: чзу1(20)	2883,52	16:25:000000:524	Республика Татарстан, Лениногорский муниципальный район, КП им. Куйбышева	Долевая собственность	Земли сельскохозяйственного назначения	пашни
16:25:000000:524: чзу1(21)	67,69	16:25:000000:524	Республика Татарстан, Лениногорский муниципальный район, КП им. Куйбышева	Долевая собственность	Земли сельскохозяйственного назначения	пашни
16:25:000000:524: чзу1(22)	68,44	16:25:000000:524	Республика Татарстан, Лениногорский муниципальный район, КП им. Куйбышева	Долевая собственность	Земли сельскохозяйственного назначения	пашни
16:25:000000:524: чзу1(23)	39,94	16:25:000000:524	Республика Татарстан, Лениногорский муниципальный район, КП им. Куйбышева	Долевая собственность	Земли сельскохозяйственного назначения	пашни

Согласовано

Взам. инв. №

Подп. и дата

Инв.№подл.

16:25:000000:524: чзу1(24)	37,93	16:25:000000:524	Республика Татарстан, Лениногорский муниципальный район, КП им. Куйбышева	Долевая собственность	Земли сельскохозяйственного назначения	пашни
16:25:000000:524: чзу1(25)	7438,66	16:25:000000:524	Республика Татарстан, Лениногорский муниципальный район, КП им. Куйбышева	Долевая собственность	Земли сельскохозяйственного назначения	пашни
16:25:000000:524: чзу1(26)	270,88	16:25:000000:524	Республика Татарстан, Лениногорский муниципальный район, КП им. Куйбышева	Долевая собственность	Земли сельскохозяйственного назначения	пашни
16:25:000000:524: чзу1(27)	359,92	16:25:000000:524	Республика Татарстан, Лениногорский муниципальный район, КП им. Куйбышева	Долевая собственность	Земли сельскохозяйственного назначения	пашни
16:25:000000:524: чзу1(28)	95,09	16:25:000000:524	Республика Татарстан, Лениногорский муниципальный район, КП им. Куйбышева	Долевая собственность	Земли сельскохозяйственного назначения	пашни
16:25:000000:524: чзу1(29)	95,19	16:25:000000:524	Республика Татарстан, Лениногорский муниципальный район, КП им. Куйбышева	Долевая собственность	Земли сельскохозяйственного назначения	пашни
16:25:000000:524: чзу1(30)	94,93	16:25:000000:524	Республика Татарстан, Лениногорский муниципальный район, КП им. Куйбышева	Долевая собственность	Земли сельскохозяйственного назначения	пашни

Согласовано

Взам. инв. №

Подп. и дата

Инв.№подл.

16:25:000000:524: чзу1(31)	118,85	16:25:000000:524	Республика Татарстан, Лениногорский муниципальный район, КП им. Куйбышева	Долевая собственность	Земли сельскохозяйственного назначения	пашни
16:25:000000:524: чзу1(32)	116,69	16:25:000000:524	Республика Татарстан, Лениногорский муниципальный район, КП им. Куйбышева	Долевая собственность	Земли сельскохозяйственного назначения	пашни
16:25:000000:524: чзу1(33)	102,69	16:25:000000:524	Республика Татарстан, Лениногорский муниципальный район, КП им. Куйбышева	Долевая собственность	Земли сельскохозяйственного назначения	пашни
16:25:000000:524: чзу1(34)	115,04	16:25:000000:524	Республика Татарстан, Лениногорский муниципальный район, КП им. Куйбышева	Долевая собственность	Земли сельскохозяйственного назначения	пашни
16:25:000000:524: чзу1(35)	11,86	16:25:000000:524	Республика Татарстан, Лениногорский муниципальный район, КП им. Куйбышева	Долевая собственность	Земли сельскохозяйственного назначения	пашни
16:25:000000:524: чзу1(36)	12,40	16:25:000000:524	Республика Татарстан, Лениногорский муниципальный район, КП им. Куйбышева	Долевая собственность	Земли сельскохозяйственного назначения	пашни

Согласовано

Взам. инв. №

Подп. и дата

Инв.№подл.

16:25:000000:3076:чзу1(1)	30367,79	16:25:000000:3076	Республика Татарстан, Лениногорский муниципальный район, Мичуринское сельское поселение	Собственность, Муниципальное образование "Лениногорский муниципальный район" Республики Татарстан, Аренда, весь объект, Общество с ограниченной ответственностью "Август-Муслюм", по 03.09.2024	Земли сельскохозяйственного назначения	пашни
16:25:000000:3076:чзу1(2)	4892,69	16:25:000000:3076	Республика Татарстан, Лениногорский муниципальный район, Мичуринское сельское поселение	Собственность, Муниципальное образование "Лениногорский муниципальный район" Республики Татарстан, Аренда, весь объект, Общество с ограниченной ответственностью "Август-Муслюм", по 03.09.2024	Земли сельскохозяйственного назначения	пашни
16:25:000000:3076:чзу1(3)	9939,8	16:25:000000:3076	Республика Татарстан, Лениногорский муниципальный район, Мичуринское сельское поселение	Собственность, Муниципальное образование "Лениногорский муниципальный район" Республики Татарстан, Аренда, весь объект, Общество с ограниченной ответственностью "Август-Муслюм", по 03.09.2024	Земли сельскохозяйственного назначения	пашни
16:25:000000:94:чзу1(1)	560,77	16:25:000000:94	Республика Татарстан, Лениногорский муниципальный район, КП им.Куйбышева	Данные о правообладателе отсутствуют	Земли сельскохозяйственного назначения	для сельскохозяйственного использования
16:25:000000:94:чзу1(2)	157,91	16:25:000000:94	Республика Татарстан, Лениногорский муниципальный район, КП им.Куйбышева	Данные о правообладателе отсутствуют	Земли сельскохозяйственного назначения	для сельскохозяйственного использования

Согласовано

Взам. инв. №

Подп. и дата

Инв.№подл.

16:25:000000:94: чзу1(3)	590,98	16:25:000000:94	Республика Татарстан, Лениногорский муниципальный район, КП им.Куйбышева	Данные о правообладателе отсутствуют	Земли сельскохозяйственного назначения	для сельскохозяйственного использования
16:25:000000:94: чзу1(4)	97,92	16:25:000000:94	Республика Татарстан, Лениногорский муниципальный район, КП им.Куйбышева	Данные о правообладателе отсутствуют	Земли сельскохозяйственного назначения	для сельскохозяйственного использования
16:25:000000:94: чзу1(5)	100,67	16:25:000000:94	Республика Татарстан, Лениногорский муниципальный район, КП им.Куйбышева	Данные о правообладателе отсутствуют	Земли сельскохозяйственного назначения	для сельскохозяйственного использования
16:25:000000:94: чзу1(6)	224,59	16:25:000000:94	Республика Татарстан, Лениногорский муниципальный район, КП им.Куйбышева	Данные о правообладателе отсутствуют	Земли сельскохозяйственного назначения	для сельскохозяйственного использования
16:25:000000:94: чзу1(7)	102,68	16:25:000000:94	Республика Татарстан, Лениногорский муниципальный район, КП им.Куйбышева	Данные о правообладателе отсутствуют	Земли сельскохозяйственного назначения	для сельскохозяйственного использования
16:25:000000:94: чзу1(8)	92,19	16:25:000000:94	Республика Татарстан, Лениногорский муниципальный район, КП им.Куйбышева	Данные о правообладателе отсутствуют	Земли сельскохозяйственного назначения	для сельскохозяйственного использования
16:25:000000:94: чзу1(9)	138,69	16:25:000000:94	Республика Татарстан, Лениногорский муниципальный район, КП им.Куйбышева	Данные о правообладателе отсутствуют	Земли сельскохозяйственного назначения	для сельскохозяйственного использования

16:25:000000:94: чзу1(10)	11,81	16:25:000000:94	Республика Татарстан, Лениногорский муниципальный район, КП им.Куйбышева	Данные о правообладателе отсутствуют	Земли сельскохозяйственного назначения	для сельскохозяйственного использования
16:25:000000:94: чзу1(11)	11,81	16:25:000000:94	Республика Татарстан, Лениногорский муниципальный район, КП им.Куйбышева	Данные о правообладателе отсутствуют	Земли сельскохозяйственного назначения	для сельскохозяйственного использования
16:25:000000:94: чзу1(12)	283,62	16:25:000000:94	Республика Татарстан, Лениногорский муниципальный район, КП им.Куйбышева	Данные о правообладателе отсутствуют	Земли сельскохозяйственного назначения	для сельскохозяйственного использования
16:25:000000:94: чзу1(13)	6,00	16:25:000000:94	Республика Татарстан, Лениногорский муниципальный район, КП им.Куйбышева	Данные о правообладателе отсутствуют	Земли сельскохозяйственного назначения	для сельскохозяйственного использования
16:25:000000:94: чзу1(14)	34,07	16:25:000000:94	Республика Татарстан, Лениногорский муниципальный район, КП им.Куйбышева	Данные о правообладателе отсутствуют	Земли сельскохозяйственного назначения	для сельскохозяйственного использования
16:25:000000:94: чзу1(15)	94,83	16:25:000000:94	Республика Татарстан, Лениногорский муниципальный район, КП им.Куйбышева	Данные о правообладателе отсутствуют	Земли сельскохозяйственного назначения	для сельскохозяйственного использования
16:25:000000:94: чзу1(16)	3,95	16:25:000000:94	Республика Татарстан, Лениногорский муниципальный район, КП им.Куйбышева	Данные о правообладателе отсутствуют	Земли сельскохозяйственного назначения	для сельскохозяйственного использования

16:25:000000:94: чзу1(17)	3,96	16:25:000000:94	Республика Татарстан, Лениногорский муниципальный район, КП им.Куйбышева	Данные о правообладателе отсутствуют	Земли сельскохозяйственного назначения	для сельскохозяйственного использования
16:25:000000:94: чзу1(18)	4,46	16:25:000000:94	Республика Татарстан, Лениногорский муниципальный район, КП им.Куйбышева	Данные о правообладателе отсутствуют	Земли сельскохозяйственного назначения	для сельскохозяйственного использования
16:25:000000:94: чзу1(19)	4,51	16:25:000000:94	Республика Татарстан, Лениногорский муниципальный район, КП им.Куйбышева	Данные о правообладателе отсутствуют	Земли сельскохозяйственного назначения	для сельскохозяйственного использования
16:25:000000:94: чзу1(20)	91,34	16:25:000000:94	Республика Татарстан, Лениногорский муниципальный район, КП им.Куйбышева	Данные о правообладателе отсутствуют	Земли сельскохозяйственного назначения	для сельскохозяйственного использования
16:25:000000:94: чзу1(21)	5,11	16:25:000000:94	Республика Татарстан, Лениногорский муниципальный район, КП им.Куйбышева	Данные о правообладателе отсутствуют	Земли сельскохозяйственного назначения	для сельскохозяйственного использования
16:25:000000:3075: чзу1(1)	11004,48	16:25:000000:3075	Республика Татарстан, Лениногорский муниципальный район, Староиштерякское сельское поселение	Собственность, Муниципальное образование "Лениногорский муниципальный район" Республики Татарстан, Аренда, весь объект, Общество с ограниченной ответственностью "Август-Муслюм", по 03.09.2024	Земли сельскохозяйственного назначения	пашни

Согласовано

Взам. инв. №

Подп. и дата

Инв.№подл.

16:25:000000:3075:чзу1(2)	377,00	16:25:000000:3075	Республика Татарстан, Лениногорский муниципальный район, Староиштерякское сельское поселение	Собственность, Муниципальное образование "Лениногорский муниципальный район" Республики Татарстан, Аренда, весь объект, Общество с ограниченной ответственностью "Август-Муслюм", по 03.09.2024	Земли сельскохозяйственного назначения	пашни
16:25:000000:3075:чзу1(3)	32022,62	16:25:000000:3075	Республика Татарстан, Лениногорский муниципальный район, Староиштерякское сельское поселение	Собственность, Муниципальное образование "Лениногорский муниципальный район" Республики Татарстан, Аренда, весь объект, Общество с ограниченной ответственностью "Август-Муслюм", по 03.09.2024	Земли сельскохозяйственного назначения	пашни
16:25:000000:3075:чзу1(4)	3232,86	16:25:000000:3075	Республика Татарстан, Лениногорский муниципальный район, Староиштерякское сельское поселение	Собственность, Муниципальное образование "Лениногорский муниципальный район" Республики Татарстан, Аренда, весь объект, Общество с ограниченной ответственностью "Август-Муслюм", по 03.09.2024	Земли сельскохозяйственного назначения	пашни
16:25:000000:3075:чзу1(5)	8,87	16:25:000000:3075	Республика Татарстан, Лениногорский муниципальный район, Староиштерякское сельское поселение	Собственность, Муниципальное образование "Лениногорский муниципальный район" Республики Татарстан, Аренда, весь объект, Общество с ограниченной ответственностью "Август-Муслюм", по 03.09.2024	Земли сельскохозяйственного назначения	пашни

Согласовано

Взам. инв. №

Подп. и дата

Инв.№подл.

16:25:000000:3075:чзу1(6)	176,98	16:25:000000:3075	Республика Татарстан, Лениногорский муниципальный район, Староиштерякское сельское поселение	Собственность, Муниципальное образование "Лениногорский муниципальный район" Республики Татарстан, Аренда, весь объект, Общество с ограниченной ответственностью "Август-Муслюм", по 03.09.2024	Земли сельскохозяйственного назначения	пашни
16:25:000000:3075:чзу1(7)	161,61	16:25:000000:3075	Республика Татарстан, Лениногорский муниципальный район, Староиштерякское сельское поселение	Собственность, Муниципальное образование "Лениногорский муниципальный район" Республики Татарстан, Аренда, весь объект, Общество с ограниченной ответственностью "Август-Муслюм", по 03.09.2024	Земли сельскохозяйственного назначения	пашни
16:25:000000:421:чзу1(1)	15009,37	16:25:000000:421	Республика Татарстан, Лениногорский муниципальный район, КП им.Куйбышева	Долевая собственность, Аренда, весь объект, Общество с ограниченной ответственностью "Август-Муслюм", по 19.08.2060	Земли сельскохозяйственного назначения	Для сельскохозяйственных целей
16:25:000000:421:чзу1(2)	3958,37	16:25:000000:421	Республика Татарстан, Лениногорский муниципальный район, КП им.Куйбышева	Долевая собственность, Аренда, весь объект, Общество с ограниченной ответственностью "Август-Муслюм", по 19.08.2060	Земли сельскохозяйственного назначения	Для сельскохозяйственных целей
16:25:000000:421:чзу1(3)	9744,89	16:25:000000:421	Республика Татарстан, Лениногорский муниципальный район, КП им.Куйбышева	Долевая собственность, Аренда, весь объект, Общество с ограниченной ответственностью "Август-Муслюм", по 19.08.2060	Земли сельскохозяйственного назначения	Для сельскохозяйственных целей

Согласовано

Взам. инв. №

Подп. и дата

Инв.№подл.

16:25:000000:421: чзу1(4)	28216,77	16:25:000000:421	Республика Татарстан, Лениногорский муниципальный район, КП им.Куйбышева	Долевая собственность, Аренда, весь объект, Общество с ограниченной ответственностью "Август-Муслюм", по 19.08.2060	Земли сельскохозяйственного назначения	Для сельскохозяйственных целей
16:25:000000:2940: чзу1(1)	52,87	16:25:000000:2940	Республика Татарстан, Лениногорский муниципальный район, Староиштерякское сельское поселение	данные о правообладателе отсутствуют, Аренда, Общество с ограниченной ответственностью "Август-Муслюм", по 08.09.2029	Земли сельскохозяйственного назначения	для сельскохозяйственного использования
16:25:000000:2940: чзу1(2)	55,42	16:25:000000:2940	Республика Татарстан, Лениногорский муниципальный район, Староиштерякское сельское поселение	данные о правообладателе отсутствуют, Аренда, Общество с ограниченной ответственностью "Август-Муслюм", по 08.09.2029	Земли сельскохозяйственного назначения	для сельскохозяйственного использования
16:25:000000:2940: чзу1(3)	376,04	16:25:000000:2940	Республика Татарстан, Лениногорский муниципальный район, Староиштерякское сельское поселение	данные о правообладателе отсутствуют, Аренда, Общество с ограниченной ответственностью "Август-Муслюм", по 08.09.2029	Земли сельскохозяйственного назначения	для сельскохозяйственного использования
16:25:000000:2940: чзу1(4)	376,32	16:25:000000:2940	Республика Татарстан, Лениногорский муниципальный район, Староиштерякское сельское поселение	данные о правообладателе отсутствуют, Аренда, Общество с ограниченной ответственностью "Август-Муслюм", по 08.09.2029	Земли сельскохозяйственного назначения	для сельскохозяйственного использования
16:25:080506: чзу1(1)	333.43	16:25:080506	Республика Татарстан, Лениногорский муниципальный район	-	-	-
16:25:080506: чзу1(2)	217,02	16:25:080506	Республика Татарстан, Лениногорский муниципальный район	-	-	-

Согласовано

Взам. инв. №

Подп. и дата

Инв.№подл.

16:25:080506: чзу1(3)	0,16	16:25:080506	Республика Татарстан, Лениногорский муниципальный район	-	-	-
16:25:080506: чзу1(4)	0,16	16:25:080506	Республика Татарстан, Лениногорский муниципальный район	-	-	-
16:25:080506: чзу1(5)	0,21	16:25:080506	Республика Татарстан, Лениногорский муниципальный район	-	-	-
16:25:080506: чзу1(6)	0,17	16:25:080506	Республика Татарстан, Лениногорский муниципальный район	-	-	-
16:25:080506: чзу1(7)	0,16	16:25:080506	Республика Татарстан, Лениногорский муниципальный район	-	-	-
16:25:080506: чзу1(8)	0,21	16:25:080506	Республика Татарстан, Лениногорский муниципальный район	-	-	-
16:25:090202: чзу1	137,49	16:25:090202	Республика Татарстан, Лениногорский муниципальный район	-	-	-
Земельные участки, находящиеся в собственности или аренде (субаренде) у АО «Татойлгаз»						

Согласовано

Взам. инв. №

Подп. и дата

Инв.№подл.

16:25:090202:297: чзу1(1)	181,06	16:25:090202:297	Республика Татарстан, Лениногорский муниципальный район, КП им.Куйбышева	данные о правообладателе отсутствуют, Аренда, весь объект, Акционерное общество "Татойлгаз", с 29.06.2012 по 29.06.2022	Земли промышленности, энергетики, транспорта, связи, радиовещания, телевидения, информатики, земли для обеспечения космической деятельности, земли обороны, безопасности и земли иного специального назначения	В целях добычи полезных ископаемых
16:25:090202:297: чзу1(2)	482,01	16:25:090202:297	Республика Татарстан, Лениногорский муниципальный район, КП им.Куйбышева	данные о правообладателе отсутствуют, Аренда, весь объект, Акционерное общество "Татойлгаз", с 29.06.2012 по 29.06.2022	Земли промышленности, энергетики, транспорта, связи, радиовещания, телевидения, информатики, земли для обеспечения космической деятельности, земли обороны, безопасности и земли иного специального назначения	В целях добычи полезных ископаемых

Таблица №2.1.1 Ведомость координат поворотных точек границ формируемых земельных участков под временный срок занятия, отображенных на плане межевания

Наименование точки	Координаты	
	X(м)	Y(м)
1	2	3
Земельные участки необходимые оформить на временный срок занятия		
16:25:000000:524: чзу1(1)		
1	338688,14	2291480,41
2	338653,18	2291475,03
3	338653,96	2291469,27
4	338664,92	2291470,98
5	338685,17	2291445,82
6	338703,10	2291448,58
7	338703,61	2291445,24
8	338703,81	2291443,96
9	338705,37	2291433,82
10	338705,46	2291433,84
11	338706,15	2291434,14
12	338706,83	2291434,47
13	338707,48	2291434,84

14	338708,11	2291435,26
15	338708,71	2291435,71
16	338709,29	2291436,20
17	338709,83	2291436,73
18	338710,33	2291437,29
19	338710,80	2291437,88
20	338711,24	2291438,50
21	338711,63	2291439,14
22	338711,98	2291439,81
23	338712,29	2291440,49
24	338712,55	2291441,20
25	338712,77	2291441,92
26	338712,95	2291442,65
27	338713,07	2291443,40
28	338713,16	2291444,15
29	338713,19	2291444,90
30	338713,18	2291445,65
31	338713,11	2291446,40
32	338713,01	2291447,15
33	338712,85	2291447,89
34	338712,65	2291448,62
35	338712,41	2291449,33
36	338712,12	2291450,02
37	338711,78	2291450,70
38	338711,41	2291451,35
39	338710,99	2291451,98
40	338710,54	2291452,58
1	338688,14	2291480,41
16:25:000000:524: чзу1(2)		
1	338641,95	2291483,42
2	338591,39	2291475,64
3	338586,10	2291472,85
4	338548,70	2291469,27
5	338567,24	2291455,73
6	338644,08	2291467,73
1	338641,95	2291483,42
16:25:000000:524: чзу1(3)		
1	336118,13	2297454,37
2	336118,28	2297455,36
3	336110,56	2297456,86
4	336110,46	2297455,86
1	336118,13	2297454,37
16:25:000000:524: чзу1(4)		
1	336119,17	2297461,29
2	336119,32	2297462,28

Согласовано

Взам. инв. №

Подп. и дата

Инв.№подл.

3	336111,29	2297463,85
4	336111,18	2297462,85
1	336119,17	2297461,29
16:25:000000:524: чзу1(5)		
1	336124,87	2297499,39
2	336115,12	2297501,29
3	336115,10	2297500,60
4	336112,68	2297477,31
5	336121,31	2297475,63
1	336124,87	2297499,39
16:25:000000:524: чзу1(6)		
Первый контур		
1	335934,36	2297536,48
2	335926,74	2297537,97
3	335916,57	2297698,55
4	335907,09	2297697,95
5	335915,23	2297569,32
6	335900,76	2297568,41
7	335902,39	2297542,71
8	335902,16	2297542,75
9	335902,69	2297534,27
10	335902,78	2297533,35
11	335902,93	2297532,44
12	335903,13	2297531,54
13	335903,38	2297530,65
14	335903,70	2297529,78
15	335904,06	2297528,93
16	335904,48	2297528,11
17	335904,95	2297527,31
18	335905,47	2297526,55
19	335906,03	2297525,82
20	335906,64	2297525,12
21	335907,30	2297524,47
22	335907,99	2297523,85
23	335908,72	2297523,29
24	335909,48	2297522,77
25	335910,27	2297522,29
26	335911,09	2297521,87
27	335911,94	2297521,50
28	335912,81	2297521,19
29	335913,70	2297520,92
30	335914,60	2297520,72
31	335930,38	2297517,65
1	335934,36	2297536,48
Второй контур		

1	335916,93	2297525,61
2	335917,69	2297529,54
3	335912,79	2297530,50
4	335912,02	2297526,57
1	335916,93	2297525,61
16:25:000000:524: чзу1(7)		
1	335892,01	2297544,73
2	335839,49	2297554,96
3	335832,41	2297666,68
4	335831,41	2297666,62
5	335839,73	2297535,31
6	335874,52	2297528,53
7	335875,44	2297528,38
8	335876,37	2297528,29
9	335877,29	2297528,26
10	335878,22	2297528,29
11	335879,15	2297528,37
12	335880,06	2297528,51
13	335880,97	2297528,71
14	335881,86	2297528,97
15	335882,74	2297529,28
16	335883,59	2297529,65
17	335884,42	2297530,07
18	335885,22	2297530,54
19	335885,99	2297531,06
20	335886,72	2297531,63
21	335887,42	2297532,24
22	335888,08	2297532,90
23	335888,69	2297533,59
24	335889,27	2297534,32
25	335889,79	2297535,09
26	335890,26	2297535,89
27	335890,68	2297536,72
28	335891,05	2297537,57
29	335891,37	2297538,44
30	335891,63	2297539,34
31	335891,83	2297540,24
32	335891,98	2297541,16
33	335892,06	2297542,08
34	335892,09	2297543,01
35	335892,06	2297543,94
1	335892,01	2297544,73
16:25:000000:524: чзу1(8)		
1	335825,43	2297666,24
2	335824,43	2297666,18

3	335831,37	2297556,54
4	335769,24	2297568,63
5	335706,94	2297622,76
6	335350,68	2297692,13
7	335348,92	2297683,10
8	335487,97	2297655,72
9	335485,18	2297641,49
10	335696,04	2297600,43
11	335696,51	2297600,03
12	335699,94	2297599,36
13	335701,38	2297599,03
14	335702,78	2297598,61
15	335704,16	2297598,10
16	335705,50	2297597,50
17	335706,80	2297596,81
18	335708,05	2297596,04
19	335709,25	2297595,19
20	335710,39	2297594,26
21	335757,97	2297552,93
22	335758,60	2297552,41
23	335759,27	2297551,94
24	335759,96	2297551,51
25	335760,69	2297551,13
26	335761,43	2297550,80
27	335762,20	2297550,51
28	335762,98	2297550,28
29	335763,78	2297550,10
30	335833,64	2297536,49
1	335825,43	2297666,24
16:25:000000:524: чзу1(9)		
1	335926,62	2297499,81
2	335841,94	2297516,30
3	335841,40	2297524,80
4	335840,38	2297524,99
5	335840,99	2297515,46
6	335926,41	2297498,83
1	335926,62	2297499,81
16:25:000000:524: чзу1(10)		
1	335925,27	2297492,94
2	335749,23	2297527,22
3	335694,73	2297574,42
4	335497,01	2297613,23
5	335477,21	2297600,86
6	335476,95	2297599,52
7	335497,20	2297612,18

8	335694,27	2297573,49
9	335748,78	2297526,28
10	335925,11	2297491,95
1	335925,27	2297492,94
16:25:000000:524: чзу1(11)		
1	335834,30	2297526,18
2	335833,28	2297526,38
3	335833,82	2297517,88
4	335752,40	2297533,73
5	335697,90	2297580,93
6	335495,64	2297620,63
7	335479,06	2297610,27
8	335478,79	2297608,93
9	335495,84	2297619,58
10	335697,45	2297580,00
11	335751,95	2297532,80
12	335834,90	2297516,65
1	335834,30	2297526,18
16:25:000000:524: чзу1(12)		
1	335450,13	2297592,19
2	335437,02	2297584,01
3	335351,67	2297600,63
4	335351,50	2297599,64
5	335437,22	2297582,95
6	335450,37	2297591,17
7	335450,56	2297592,11
1	335450,13	2297592,19
16:25:000000:524: чзу1(13)		
1	335339,40	2297603,02
2	335240,41	2297622,29
3	335240,37	2297621,28
4	335339,23	2297602,03
1	335339,40	2297603,02
16:25:000000:524: чзу1(14)		
1	335448,81	2297583,12
2	335448,77	2297583,09
3	335438,39	2297576,61
4	335350,47	2297593,73
5	335350,30	2297592,74
6	335438,59	2297575,55
7	335448,55	2297581,78
1	335448,81	2297583,12
16:25:000000:524: чзу1(15)		
1	335338,20	2297596,12
2	335240,12	2297615,21

3	335240,08	2297614,20
4	335338,03	2297595,13
1	335338,20	2297596,12
16:25:000000:524: чзу1(16)		
1	335230,15	2297616,14
2	335230,19	2297617,15
3	335215,12	2297620,08
4	335216,38	2297618,82
1	335230,15	2297616,14
16:25:000000:524: чзу1(17)		
1	335230,43	2297623,21
2	335230,47	2297624,22
3	335205,82	2297629,02
4	335207,27	2297627,72
1	335230,43	2297623,21
16:25:000000:524: чзу1(18)		
1	335214,51	2297685,82
2	335213,53	2297686,02
3	335202,75	2297631,55
4	335203,63	2297630,89
1	335214,51	2297685,82
16:25:000000:524: чзу1(19)		
1	335207,65	2297687,18
2	335206,66	2297687,38
3	335196,52	2297636,13
4	335197,41	2297635,49
1	335207,65	2297687,18
16:25:000000:524: чзу1(20)		
1	336319,38	2297947,04
2	336282,62	2298003,10
3	336269,41	2297991,77
4	336270,34	2298013,15
5	336243,91	2298053,46
6	336221,46	2298052,60
7	336301,58	2297930,42
8	336305,35	2297934,60
1	336319,38	2297947,04
16:25:000000:524: чзу1(21)		
1	336330,92	2297957,27
2	336293,97	2298014,05
3	336293,27	2298013,29
4	336330,16	2297956,60
1	336330,92	2297957,27
16:25:000000:524: чзу1(22)		
1	336336,21	2297961,96

2	336298,85	2298019,38
3	336298,16	2298018,61
4	336335,46	2297961,29
1	336336,21	2297961,96
16:25:000000:524: чзу1(23)		
1	336297,73	2298021,10
2	336275,87	2298054,70
3	336274,70	2298054,65
4	336296,41	2298021,29
1	336297,73	2298021,10
16:25:000000:524: чзу1(24)		
1	336288,49	2298022,46
2	336267,72	2298054,38
3	336266,56	2298054,34
4	336287,17	2298022,66
1	336288,49	2298022,46
16:25:000000:524: чзу1(25)		
1	336241,35	2298057,37
2	336163,05	2298176,78
3	336020,87	2298168,73
4	336021,85	2298151,50
5	335993,35	2298149,88
6	335990,80	2298194,97
7	335895,47	2298189,74
8	335895,88	2298182,41
9	335974,23	2298186,85
10	335976,76	2298142,19
11	336156,05	2298152,35
12	336218,82	2298056,63
1	336241,35	2298057,37
16:25:000000:524: чзу1(26)		
1	336273,44	2298058,43
2	336126,54	2298284,17
3	336126,60	2298285,67
4	336125,60	2298285,81
5	336125,53	2298283,89
6	336272,27	2298058,39
1	336273,44	2298058,43
16:25:000000:524: чзу1(27)		
1	336265,26	2298058,16
2	336120,93	2298279,96
3	336024,88	2298274,77
4	336024,94	2298273,77
5	336120,41	2298278,93
6	336264,09	2298058,12

1	336265,26	2298058,16
16:25:000000:524: чзу1(28)		
1	336119,63	2298286,65
2	336118,38	2298286,83
3	336024,48	2298281,76
4	336024,54	2298280,76
5	336119,60	2298285,90
1	336119,63	2298286,65
16:25:000000:524: чзу1(29)		
1	336014,90	2298274,23
2	335919,86	2298269,10
3	335919,88	2298268,10
4	336014,95	2298273,23
1	336014,90	2298274,23
16:25:000000:524: чзу1(30)		
1	336014,50	2298281,22
2	335919,72	2298276,10
3	335919,74	2298275,10
4	336014,56	2298280,22
1	336014,50	2298281,22
16:25:000000:524: чзу1(31)		
1	335902,84	2298268,18
2	335784,31	2298261,78
3	335784,03	2298260,76
4	335902,86	2298267,18
1	335902,84	2298268,18
16:25:000000:524: чзу1(32)		
1	335902,70	2298275,18
2	335786,32	2298268,90
3	335786,04	2298267,88
4	335902,72	2298274,18
1	335902,70	2298275,18
16:25:000000:524: чзу1(33)		
1	335773,76	2298261,21
2	335762,64	2298260,61
3	335737,41	2298171,68
4	335738,37	2298171,40
5	335763,41	2298259,65
6	335773,47	2298260,19
1	335773,76	2298261,21
16:25:000000:524: чзу1(34)		
1	335775,77	2298268,33
2	335757,27	2298267,33
3	335730,68	2298173,62
4	335731,64	2298173,34

5	335758,04	2298266,37
6	335775,48	2298267,31
1	335775,77	2298268,33
16:25:000000:524: чзу1(35)		
1	336128,97	2298353,37
2	336127,97	2298353,23
3	336127,55	2298341,34
4	336128,56	2298341,56
1	336128,97	2298353,37
16:25:000000:524: чзу1(36)		
1	336121,93	2298352,35
2	336120,93	2298352,20
3	336120,49	2298339,77
4	336121,50	2298339,99
1	336121,93	2298352,35
16:25:000000:3076: чзу1(1)		
1	338554,84	2291494,50
2	337522,89	2292247,76
3	337527,35	2292227,60
4	337535,21	2292209,06
5	338544,12	2291472,61
6	338545,10	2291472,85
7	338552,60	2291489,35
1	338554,84	2291494,50
16:25:000000:3076: чзу1(2)		
1	337518,10	2292251,26
2	337449,90	2292301,04
3	337434,83	2292312,83
4	337420,57	2292325,60
5	337407,19	2292339,28
6	337394,75	2292353,83
7	337383,30	2292369,17
8	337375,61	2292381,05
9	337371,85	2292370,10
10	337364,89	2292353,74
11	337376,00	2292338,84
12	337389,48	2292323,09
13	337403,97	2292308,26
14	337419,42	2292294,43
15	337435,75	2292281,65
16	337528,94	2292213,63
17	337523,60	2292226,35
1	337518,10	2292251,26
16:25:000000:3076: чзу1(3)		
1	337302,86	2292900,93

Согласовано

Взам. инв. №

Подп. и дата

Инв.№подл.

2	337287,46	2292910,97
3	337288,10	2292893,35
4	337279,93	2292885,93
5	337308,61	2292509,93
6	337310,87	2292489,32
7	337313,09	2292476,84
8	337319,85	2292483,60
9	337327,60	2292491,85
10	337334,31	2292495,66
11	337332,54	2292511,76
1	337302,86	2292900,93
16:25:000000:94: чзу1(1)		
1	338554,84	2291494,50
2	338552,60	2291489,35
3	338545,10	2291472,85
4	338544,12	2291472,61
5	338548,70	2291469,27
6	338586,10	2291472,85
7	338591,39	2291475,64
8	338585,95	2291474,80
9	338584,93	2291476,83
10	338582,17	2291482,36
11	338573,36	2291480,98
1	338554,84	2291494,50
16:25:000000:94: чзу1(2)		
1	337522,89	2292247,76
2	337518,10	2292251,26
3	337523,60	2292226,35
4	337528,94	2292213,63
5	337535,21	2292209,06
6	337527,35	2292227,60
1	337522,89	2292247,76
16:25:000000:94: чзу1(3)		
1	337370,34	2292389,83
2	337344,81	2292386,36
3	337352,33	2292372,87
4	337363,60	2292355,46
5	337364,89	2292353,74
6	337371,85	2292370,10
7	337375,61	2292381,05
8	337372,89	2292385,24
1	337370,34	2292389,83
16:25:000000:94: чзу1(4)		
1	337334,31	2292495,66
2	337327,60	2292491,85

3	337319,85	2292483,60
4	337335,10	2292485,10
5	337335,99	2292485,03
6	337334,63	2292492,73
1	337334,31	2292495,66
16:25:000000:94: чзу1(5)		
1	337099,67	2294525,05
2	337077,53	2294514,20
3	337078,46	2294510,11
4	337100,61	2294520,96
1	337099,67	2294525,05
16:25:000000:94: чзу1(6)		
1	336886,44	2295459,29
2	336886,10	2295457,85
3	336884,85	2295451,35
4	336877,85	2295412,60
5	336874,85	2295402,23
6	336876,62	2295394,48
7	336881,60	2295411,85
8	336888,64	2295449,67
1	336886,44	2295459,29
16:25:000000:94: чзу1(7)		
1	336886,10	2295457,85
2	336866,16	2295440,31
3	336867,21	2295435,71
4	336884,85	2295451,35
1	336886,10	2295457,85
16:25:000000:94: чзу1(8)		
1	336795,27	2295858,73
2	336771,09	2295856,81
3	336771,94	2295853,08
4	336796,13	2295854,97
1	336795,27	2295858,73
16:25:000000:94: чзу1(9)		
1	336290,83	2296852,34
2	336290,78	2296858,07
3	336267,01	2296832,04
4	336267,06	2296826,21
1	336290,83	2296852,34
16:25:000000:94: чзу1(10)		
1	336111,18	2297462,85
2	336111,29	2297463,85
3	336099,69	2297466,11
4	336099,59	2297465,11
1	336111,18	2297462,85

16:25:000000:94: чзу1(11)		
1	336110,56	2297456,86
2	336098,97	2297459,12
3	336098,87	2297458,12
4	336110,46	2297455,86
1	336110,56	2297456,86
16:25:000000:94: чзу1(12)		
1	336115,12	2297501,29
2	336103,42	2297503,56
3	336103,35	2297501,35
4	336101,09	2297479,57
5	336112,68	2297477,31
6	336115,10	2297500,60
1	336115,12	2297501,29
16:25:000000:94: чзу1(13)		
1	335207,27	2297627,72
2	335205,82	2297629,02
3	335203,36	2297629,50
4	335203,63	2297630,89
5	335202,75	2297631,55
6	335202,18	2297628,71
1	335207,27	2297627,72
16:25:000000:94: чзу1(14)		
1	335216,38	2297618,82
2	335215,12	2297620,08
3	335195,13	2297623,98
4	335197,41	2297635,49
5	335196,52	2297636,13
6	335193,95	2297623,19
1	335216,38	2297618,82
16:25:000000:94: чзу1(15)		
1	336321,54	2297943,74
2	336319,38	2297947,04
3	336305,35	2297934,60
4	336301,58	2297930,42
5	336303,78	2297927,06
6	336308,10	2297931,85
1	336321,54	2297943,74
16:25:000000:94: чзу1(16)		
1	336333,07	2297953,95
2	336330,92	2297957,27
3	336330,16	2297956,60
4	336332,32	2297953,28
1	336333,07	2297953,95
16:25:000000:94: чзу1(17)		

Согласовано

Взам. инв. №

Подп. и дата

Инв.№подл.

1	336338,37	2297958,64
2	336336,21	2297961,96
3	336335,46	2297961,29
4	336337,62	2297957,97
1	336338,37	2297958,64
16:25:000000:94: чзу1(18)		
1	336275,87	2298054,70
2	336273,44	2298058,43
3	336272,27	2298058,39
4	336274,70	2298054,65
1	336275,87	2298054,70
16:25:000000:94: чзу1(19)		
1	336267,72	2298054,38
2	336265,26	2298058,16
3	336264,09	2298058,12
4	336266,56	2298054,34
1	336267,72	2298054,38
16:25:000000:94: чзу1(20)		
1	336243,91	2298053,46
2	336241,35	2298057,37
3	336218,82	2298056,63
4	336221,46	2298052,60
1	336243,91	2298053,46
16:25:000000:94: чзу1(21)		
1	336140,16	2298728,43
2	336135,09	2298728,63
3	336135,03	2298725,58
4	336135,10	2298727,63
5	336140,14	2298727,43
1	336140,16	2298728,43
16:25:000000:3075: чзу1(1)		
1	337100,61	2294520,96
2	337078,46	2294510,11
3	337177,68	2294075,41
4	337189,51	2294068,06
5	337204,82	2294064,39
1	337100,61	2294520,96
16:25:000000:3075: чзу1(2)		
1	336884,85	2295451,35
2	336867,21	2295435,71
3	336874,85	2295402,23
4	336877,85	2295412,60
1	336884,85	2295451,35
16:25:000000:3075: чзу1(3)		
Первый контур		

1	336321,54	2297943,74
2	336308,10	2297931,85
3	336303,78	2297927,06
4	336352,71	2297852,43
5	336357,29	2297844,94
6	336361,38	2297837,18
7	336364,97	2297829,17
8	336368,05	2297820,94
9	336370,59	2297812,54
10	336372,60	2297803,99
11	336374,05	2297795,34
12	336374,96	2297786,61
13	336375,31	2297777,83
14	336375,10	2297769,06
15	336374,33	2297760,31
16	336373,00	2297751,63
17	336371,13	2297743,06
18	336368,72	2297734,62
19	336365,77	2297726,35
20	336265,92	2297471,92
21	336124,87	2297499,39
22	336121,31	2297475,63
23	336261,53	2297448,33
24	336261,65	2297434,57
25	336119,32	2297462,28
26	336119,17	2297461,29
27	336261,66	2297433,55
28	336261,72	2297427,43
29	336118,28	2297455,36
30	336118,13	2297454,37
31	336261,72	2297426,40
32	336267,01	2296832,04
33	336290,78	2296858,07
34	336285,77	2297421,72
35	336294,94	2297419,94
36	336443,04	2297797,80
37	336338,37	2297958,64
38	336337,62	2297957,97
39	336441,92	2297797,68
40	336294,31	2297421,08
41	336285,76	2297422,74
42	336285,70	2297428,87
43	336290,55	2297427,92
44	336435,21	2297797,00
45	336333,07	2297953,95

46	336332,32	2297953,28
47	336434,09	2297796,89
48	336289,92	2297429,06
49	336285,69	2297429,89
50	336285,46	2297456,01
51	336388,11	2297717,58
52	336391,57	2297727,29
53	336394,40	2297737,20
54	336396,60	2297747,26
55	336398,16	2297757,45
56	336399,06	2297767,72
57	336399,31	2297778,02
58	336398,90	2297788,32
59	336397,84	2297798,57
60	336396,12	2297808,73
61	336393,77	2297818,76
62	336390,78	2297828,63
63	336387,18	2297838,28
64	336382,96	2297847,68
65	336378,16	2297856,80
66	336372,78	2297865,59
1	336321,54	2297943,74
Второй контур		
1	336275,51	2297455,79
2	336276,28	2297459,72
3	336271,37	2297460,67
4	336270,61	2297456,75
1	336275,51	2297455,79
16:25:000000:3075: чзу1(4)		
1	336101,09	2297479,57
2	336103,35	2297501,35
3	336103,42	2297503,56
4	335934,36	2297536,48
5	335930,38	2297517,65
6	336075,59	2297489,38
7	336095,74	2297501,41
8	336092,89	2297481,16
1	336101,09	2297479,57
16:25:000000:3075: чзу1(5)		
1	336099,69	2297466,11
2	336091,00	2297467,80
3	336090,86	2297466,81
4	336099,59	2297465,11
1	336099,69	2297466,11
16:25:000000:3075: чзу1(6)		

1	336098,97	2297459,12
2	335925,27	2297492,94
3	335925,11	2297491,95
4	336098,87	2297458,12
1	336098,97	2297459,12
16:25:000000:3075: чзу1(7)		
1	336084,62	2297469,04
2	335926,62	2297499,81
3	335926,41	2297498,83
4	336085,67	2297467,82
1	336084,62	2297469,04
16:25:000000:421: чзу1(1)		
Первый контур		
1	336959,77	2295138,03
2	336940,86	2295123,90
3	336938,74	2295122,31
4	337077,53	2294514,20
5	337099,67	2294525,05
1	336959,77	2295138,03
Второй контур		
1	336954,78	2295114,91
2	336950,88	2295114,02
3	336952,00	2295109,15
4	336955,90	2295110,04
1	336954,78	2295114,91
16:25:000000:421: чзу1(2)		
Первый контур		
1	336888,64	2295449,67
2	336881,60	2295411,85
3	336876,62	2295394,48
4	336908,12	2295256,44
5	336931,52	2295261,78
1	336888,64	2295449,67
Второй контур		
1	336913,97	2295293,68
2	336910,07	2295292,79
3	336911,19	2295287,91
4	336915,09	2295288,80
1	336913,97	2295293,68
16:25:000000:421: чзу1(3)		
1	336796,13	2295854,97
2	336771,94	2295853,08
3	336864,14	2295449,13
4	336880,60	2295463,60
5	336884,62	2295467,27

Согласовано

Взам. инв. №

Подп. и дата

Инв.№подл.

1	336796,13	2295854,97
16:25:000000:421: чзу1(4)		
1	336290,83	2296852,34
2	336267,06	2296826,21
3	336268,85	2296624,94
4	336269,71	2296604,43
5	336271,92	2296584,03
6	336275,46	2296563,81
7	336280,32	2296543,87
8	336286,48	2296524,29
9	336293,92	2296505,16
10	336302,60	2296486,56
11	336312,48	2296468,58
12	336323,52	2296451,28
13	336335,68	2296434,74
14	336348,90	2296419,04
15	336363,12	2296404,24
16	336378,28	2296390,41
17	336394,32	2296377,60
18	336620,12	2296209,22
19	336634,56	2296197,71
20	336648,24	2296185,29
21	336661,10	2296172,03
22	336673,07	2296157,96
23	336684,12	2296143,16
24	336694,20	2296127,68
25	336703,27	2296111,59
26	336711,29	2296094,95
27	336718,22	2296077,83
28	336724,04	2296060,30
29	336728,73	2296042,43
30	336771,09	2295856,81
31	336795,27	2295858,73
32	336752,12	2296047,77
33	336747,05	2296067,13
34	336740,74	2296086,12
35	336733,23	2296104,67
36	336724,55	2296122,70
37	336714,72	2296140,13
38	336703,80	2296156,90
39	336691,83	2296172,93
40	336678,86	2296188,17
41	336664,93	2296202,54
42	336650,11	2296215,99
43	336634,47	2296228,46

44	336408,67	2296396,84
45	336393,86	2296408,66
46	336379,87	2296421,43
47	336366,74	2296435,09
48	336354,54	2296449,58
49	336343,32	2296464,85
50	336333,12	2296480,82
51	336324,00	2296497,42
52	336315,99	2296514,59
53	336309,13	2296532,25
54	336303,44	2296550,32
55	336298,95	2296568,73
56	336295,68	2296587,39
57	336293,65	2296606,22
58	336292,85	2296625,15
1	336290,83	2296852,34
16:25:000000:2940: чзу1(1)		
1	336121,49	2298339,83
2	336120,48	2298339,61
3	336118,64	2298286,96
4	336119,63	2298286,82
1	336121,49	2298339,83
16:25:000000:2940: чзу1(2)		
1	336128,55	2298341,40
2	336127,54	2298341,18
3	336125,61	2298285,98
4	336126,60	2298285,83
1	336128,55	2298341,40
16:25:000000:2940: чзу1(3)		
1	336142,13	2298728,35
2	336140,16	2298728,43
3	336140,14	2298727,43
4	336141,09	2298727,39
5	336127,97	2298353,43
6	336128,98	2298353,58
1	336142,13	2298728,35
16:25:000000:2940: чзу1(4)		
1	336135,09	2298728,63
2	336134,13	2298728,67
3	336120,93	2298352,41
4	336121,94	2298352,55
5	336135,03	2298725,58
1	336135,09	2298728,63
16:25:080506: чзу1(1)		
1	336957,86	2295146,38

2	336934,46	2295141,04
3	336938,74	2295122,31
4	336959,77	2295138,03
1	336957,86	2295146,38
16:25:080506: чзу1(2)		
1	336884,62	2295467,27
2	336880,60	2295463,60
3	336864,14	2295449,13
4	336866,16	2295440,31
5	336886,10	2295457,85
6	336886,44	2295459,29
1	336884,62	2295467,27
16:25:080506: чзу1(3)		
1	336126,60	2298285,67
2	336126,60	2298285,83
3	336125,61	2298285,98
4	336125,60	2298285,81
1	336126,60	2298285,67
16:25:080506: чзу1(4)		
1	336128,56	2298341,56
2	336127,55	2298341,34
3	336127,54	2298341,18
4	336128,55	2298341,40
1	336128,56	2298341,56
16:25:080506: чзу1(5)		
1	336128,98	2298353,58
2	336127,97	2298353,43
3	336127,97	2298353,23
4	336128,97	2298353,37
1	336128,98	2298353,58
16:25:080506: чзу1(6)		
1	336119,63	2298286,82
2	336118,64	2298286,96
3	336118,63	2298286,84
4	336118,38	2298286,83
5	336119,63	2298286,65
1	336119,63	2298286,82
16:25:080506: чзу1(7)		
1	336121,50	2298339,99
2	336120,49	2298339,77
3	336120,48	2298339,61
4	336121,49	2298339,83
1	336121,50	2298339,99
16:25:080506: чзу1(8)		
1	336121,93	2298352,35

2	336121,94	2298352,55
3	336120,93	2298352,41
4	336120,93	2298352,20
1	336121,93	2298352,35
16:25:090202: чзу1		
1	337302,85	2292900,97
2	337287,49	2292911,02
3	337278,93	2292899,11
4	337279,93	2292885,93
5	337288,10	2292893,35
6	337287,46	2292910,97
7	337302,86	2292900,93
1	337302,85	2292900,97
Земельные участки, находящиеся в собственности или аренде (субаренде) у АО «Татойлгаз»		
16:25:090202:297: чзу1(1)		
1	338703,10	2291448,58
2	338685,17	2291445,82
3	338691,84	2291437,54
4	338692,33	2291436,96
5	338692,86	2291436,42
6	338693,42	2291435,92
7	338694,01	2291435,45
8	338694,63	2291435,02
9	338695,27	2291434,62
10	338695,94	2291434,27
11	338696,62	2291433,96
12	338697,33	2291433,70
13	338698,05	2291433,48
14	338698,78	2291433,30
15	338699,53	2291433,18
16	338700,28	2291433,10
17	338701,03	2291433,06
18	338701,78	2291433,08
19	338702,53	2291433,14
20	338703,28	2291433,24
21	338704,02	2291433,40
22	338704,75	2291433,60
23	338705,37	2291433,82
24	338703,81	2291443,96
25	338701,20	2291441,86
26	338698,06	2291445,75
27	338701,18	2291448,26
28	338703,61	2291445,24
1	338703,10	2291448,58
16:25:090202:297: чзу1(2)		

1	338680,90	2291489,41
2	338641,95	2291483,42
3	338644,08	2291467,73
4	338653,96	2291469,27
5	338653,18	2291475,03
6	338688,14	2291480,41
1	338680,90	2291489,41

Общая площадь земельных участков необходимых оформить в постоянный отвод составляет 97 117,06 кв.м. (9,711706 га).

На схемах образуемые земельные участки на постоянный срок занятия отображены как 16:25:000000:421: ЗУ1(1), 16:25:000000:421: ЗУ1(2), 16:25:000000:3075: ЗУ1(1), 16:25:000000:3075: ЗУ1(2), 16:25:000000:3075: ЗУ1(3), 16:25:000000:3075: ЗУ1(4), 16:25:090202:297: ЗУ1, 16:25:000000:524: ЗУ1(1), 16:25:000000:524: ЗУ1(2), 16:25:000000:524: ЗУ1(3), 16:25:000000:524: ЗУ1(4), 16:25:000000:524: ЗУ1(5), 16:25:000000:524: ЗУ1(6), 16:25:080506:8: ЗУ1, 16:25:080506:9: ЗУ1, 16:25:000000:94: ЗУ1(1), 16:25:000000:94: ЗУ1(2), 16:25:000000:94: ЗУ1(3), 16:25:000000:94: ЗУ1(4), 16:25:000000:94: ЗУ1(5), 16:25:000000:94: ЗУ1(6), 16:25:000000:94: ЗУ1(7), 16:25:000000:2940: ЗУ1(1), 16:25:000000:2940: ЗУ1(2), 16:25:080506: ЗУ1(1), 16:25:080506: ЗУ1(2), 16:25:080506: ЗУ1(3) в форме договора аренды земель на долгосрочный срок или с выкупом в собственность с последующим изменением категории земель из сельскохозяйственного назначения в категорию земель промышленности с внесением сведений в ЕГРН.

Таблица № 2.2 Сведения о земельных участках, расположенных в зоне планируемого размещения линейного объекта на постоянный срок занятия.

Обознач-е формир-го земельного участка	**Площадь формир-го земельного участка, м²**	**Кадастровый номер земельного участка**	**Адрес (местоположение) земельного участка**	**Вид права на земельный участок**	**Категория земель**	**Разрешенное использование**
1	2	3	4	5	6	7
Земельные участки необходимые оформить в постоянный (долгосрочный) отвод						
16:25:000000:421: ЗУ1(1)	20,00	16:25:000000:421	Республика Татарстан, Лениногорский муниципальный район, КП им.Куйбышева	Долевая собственность, Аренда, весь объект, Общество с ограниченной ответственностью "Август-Муслюм", по 19.08.2060	Земли сельскохозяйственного назначения	Для сельскохозяйственных целей
16:25:000000:421: ЗУ1(2)	20,00	16:25:000000:421	Республика Татарстан, Лениногорский муниципальный район, КП им.Куйбышева	Долевая собственность, Аренда, весь объект, Общество с ограниченной ответственностью "Август-Муслюм", по 19.08.2060	Земли сельскохозяйственного назначения	Для сельскохозяйственных целей

Согласовано

Взам. инв. №

Подп. и дата

Инв.№подл.

16:25:000000:3075: ЗУ1(1)	3579,08	16:25:000000:3075	Республика Татарстан, Лениногорский муниципальный район, Староиштеряковское сельское поселение	Собственность, Муниципальное образование "Лениногорский муниципальный район" Республики Татарстан, Аренда, весь объект, Общество с ограниченной ответственностью "Август-Муслюм", по 03.09.2024	Земли сельскохозяйственного назначения	пашни
16:25:000000:3075: ЗУ1(2)	20,00	16:25:000000:3075	Республика Татарстан, Лениногорский муниципальный район, Староиштеряковское сельское поселение	Собственность, Муниципальное образование "Лениногорский муниципальный район" Республики Татарстан, Аренда, весь объект, Общество с ограниченной ответственностью "Август-Муслюм", по 03.09.2024	Земли сельскохозяйственного назначения	пашни
16:25:000000:3075: ЗУ1(3)	873,87	16:25:000000:3075	Республика Татарстан, Лениногорский муниципальный район, Староиштеряковское сельское поселение	Собственность, Муниципальное образование "Лениногорский муниципальный район" Республики Татарстан, Аренда, весь объект, Общество с ограниченной ответственностью "Август-Муслюм", по 03.09.2024	Земли сельскохозяйственного назначения	пашни
16:25:000000:3075: ЗУ1(4)	2969,25	16:25:000000:3075	Республика Татарстан, Лениногорский муниципальный район, Староиштеряковское сельское поселение	Собственность, Муниципальное образование "Лениногорский муниципальный район" Республики Татарстан, Аренда, весь объект, Общество с ограниченной ответственностью "Август-Муслюм", по 03.09.2024	Земли сельскохозяйственного назначения	пашни

Согласовано

Взам. инв. №

Подп. и дата

Инв.№подл.

16:25:000000:524:ЗУ1(1)	47,98	16:25:000000:524	Республика Татарстан, Лениногорский муниципальный район, КП им. Куйбышева	Долевая собственность	Земли сельскохозяйственного назначения	пашни
16:25:000000:524:ЗУ1(2)	47920,8	16:25:000000:524	Республика Татарстан, Лениногорский муниципальный район, КП им. Куйбышева	Долевая собственность	Земли сельскохозяйственного назначения	пашни
16:25:000000:524:ЗУ1(3)	1550,53	16:25:000000:524	Республика Татарстан, Лениногорский муниципальный район, КП им. Куйбышева	Долевая собственность	Земли сельскохозяйственного назначения	пашни
16:25:000000:524:ЗУ1(4)	32109,25	16:25:000000:524	Республика Татарстан, Лениногорский муниципальный район, КП им. Куйбышева	Долевая собственность	Земли сельскохозяйственного назначения	пашни
16:25:000000:524:ЗУ1(5)	72,76	16:25:000000:524	Республика Татарстан, Лениногорский муниципальный район, КП им. Куйбышева	Долевая собственность	Земли сельскохозяйственного назначения	пашни
16:25:000000:524:ЗУ1(6)	20,00	16:25:000000:524	Республика Татарстан, Лениногорский муниципальный район, КП им. Куйбышева	Долевая собственность	Земли сельскохозяйственного назначения	пашни
16:25:000000:94:ЗУ1(1)	70,87	16:25:000000:94	Республика Татарстан, Лениногорский муниципальный район, КП им.Куйбышева	Данные о правообладателе отсутствуют	Земли сельскохозяйственного назначения	для сельскохозяйственного использования
16:25:000000:94:ЗУ1(2)	23,74	16:25:000000:94	Республика Татарстан, Лениногорский муниципальный район, КП им.Куйбышева	Данные о правообладателе отсутствуют	Земли сельскохозяйственного назначения	для сельскохозяйственного использования

Согласовано

Взам. инв. №

Подп. и дата

Инв.№подл.

16:25:000000:94: ЗУ1(3)	26,92	16:25:000000:94	Республика Татарстан, Лениногорский муниципальный район, КП им.Куйбышева	Данные о правообладателе отсутствуют	Земли сельскохозяйственного назначения	для сельскохозяйственного использования
16:25:000000:94: ЗУ1(4)	46,35	16:25:000000:94	Республика Татарстан, Лениногорский муниципальный район, КП им.Куйбышева	Данные о правообладателе отсутствуют	Земли сельскохозяйственного назначения	для сельскохозяйственного использования
16:25:000000:94: ЗУ1(5)	8,76	16:25:000000:94	Республика Татарстан, Лениногорский муниципальный район, КП им.Куйбышева	Данные о правообладателе отсутствуют	Земли сельскохозяйственного назначения	для сельскохозяйственного использования
16:25:000000:94: ЗУ1(6)	63,5	16:25:000000:94	Республика Татарстан, Лениногорский муниципальный район, КП им.Куйбышева	Данные о правообладателе отсутствуют	Земли сельскохозяйственного назначения	для сельскохозяйственного использования
16:25:000000:94: ЗУ1(7)	121,23	16:25:000000:94	Республика Татарстан, Лениногорский муниципальный район, КП им.Куйбышева	Данные о правообладателе отсутствуют	Земли сельскохозяйственного назначения	для сельскохозяйственного использования
16:25:000000:2940: ЗУ1(1)	324,85	16:25:000000:2940	Республика Татарстан, Лениногорский муниципальный район, Староиштеряковское сельское поселение	данные о правообладателе отсутствуют, Аренда, Общество с ограниченной ответственностью "Август-Муслюм", по 08.09.2029	Земли сельскохозяйственного назначения	для сельскохозяйственного использования
16:25:000000:2940: ЗУ1(2)	2239,66	16:25:000000:2940	Республика Татарстан, Лениногорский муниципальный район, Староиштеряковское сельское поселение	данные о правообладателе отсутствуют, Аренда, Общество с ограниченной ответственностью "Август-Муслюм", по 08.09.2029	Земли сельскохозяйственного назначения	для сельскохозяйственного использования
16:25:080506: ЗУ1(1)	0,98	16:25:080506	Республика Татарстан, Лениногорский муниципальный район	-	-	-

Согласовано

Взам. инв. №

Подп. и дата

Инв.№подл.

16:25:080506: ЗУ1(2)	0,96	16:25:080506	Республика Татарстан, Лениногорский муниципальный район	-	-	-
16:25:080506: ЗУ1(3)	1,24	16:25:080506	Республика Татарстан, Лениногорский муниципальный район	-	-	-
Земельные участки, находящиеся в собственности или аренде (субаренде) у АО «Татойлгаз»						
16:25:090202:297: ЗУ1	19,64	16:25:090202:297	Республика Татарстан, Лениногорский муниципальный район, КП им.Куйбышева	данные о правообладателе отсутствуют, Аренда, весь объект, Акционерное общество "Татойлгаз", с 29.06.2012 по 29.06.2022	Земли промышленности, энергетики, транспорта, связи, радиовещания, телевидения, информатики, земли для обеспечения космической деятельности, земли обороны, безопасности и земли иного специального назначения	В целях добычи полезных ископаемых
16:25:080506:8: ЗУ1	2499,03	16:25:080506:8	Республика Татарстан , Лениногорский муниципальный район, тер КП им. Куйбышева, кад. квартал 08 05 06, участок №8	Собственность, Акционерное общество "Татойлгаз", Залог в силу закона, весь объект, Публичное акционерное общество "Татнефть" имени В.Д. Шашина, с 01.12.2010 по 01.11.2013	Земли промышленности, энергетики, транспорта, связи, радиовещания, телевидения, информатики, земли для обеспечения космической деятельности, земли обороны, безопасности и земли иного специального назначения	Под промышленные предприятия
16:25:080506:9: ЗУ1	2465,81	16:25:080506:9	Республика Татарстан , Лениногорский муниципальный район, КП им. Куйбышева, участок №9	Собственность, Акционерное общество "Татойлгаз", Залог в силу закона, весь объект, Публичное акционерное общество "Татнефть" имени В.Д. Шашина, с 01.07.2010 по 30.06.2013	Земли промышленности, энергетики, транспорта, связи, радиовещания, телевидения, информатики, земли для обеспечения космической деятельности, земли обороны, безопасности и земли иного специального назначения	Под промышленные предприятия

Таблица №2.2.1 Ведомость координат поворотных точек границ формируемых земельных участков на постоянный срок занятия, отображенных на плане межевания

Наименование точки	Координаты	
	X(м)	Y(м)
1	2	3
Земельные участки необходимые оформить в постоянный (долгосрочный) отвод		
16:25:000000:421: ЗУ1(1)		
1	336913,97	2295293,68
2	336910,07	2295292,79
3	336911,19	2295287,91
4	336915,09	2295288,80
1	336913,97	2295293,68
16:25:000000:421: ЗУ1(1)		
1	336954,78	2295114,91
2	336950,88	2295114,02
3	336952,00	2295109,15
4	336955,90	2295110,04
1	336954,78	2295114,91
16:25:000000:3075: ЗУ1(1)		
1	336337,62	2297957,97
2	336333,07	2297953,95
3	336435,21	2297797,00
4	336290,55	2297427,92
5	336285,70	2297428,87
6	336285,76	2297422,74
7	336294,31	2297421,08
8	336441,92	2297797,68
1	336337,62	2297957,97
16:25:000000:3075: ЗУ1(2)		
1	336276,28	2297459,72
2	336271,37	2297460,67
3	336270,61	2297456,75
4	336275,51	2297455,79
1	336276,28	2297459,72
16:25:000000:3075: ЗУ1(3)		
1	336261,66	2297433,55
2	336119,17	2297461,29
3	336118,28	2297455,36
4	336261,72	2297427,43
1	336261,66	2297433,55
16:25:000000:3075: ЗУ1(4)		
1	336095,74	2297501,41
2	336075,59	2297489,38

3	335930,38	2297517,65
4	335928,32	2297507,87
5	336075,94	2297479,13
6	336084,62	2297469,04
7	336085,67	2297467,82
8	335926,41	2297498,83
9	335925,57	2297494,84
10	335925,27	2297492,94
11	336098,97	2297459,12
12	336099,59	2297465,11
13	336090,86	2297466,81
14	336091,00	2297467,80
15	336092,89	2297481,16
1	336095,74	2297501,41
16:25:000000:524: ЗУ1(1)		
1	336119,17	2297461,29
2	336111,18	2297462,85
3	336110,56	2297456,86
4	336118,28	2297455,36
1	336119,17	2297461,29
16:25:000000:524: ЗУ1(2)		
Первый контур		
1	335313,20	2297784,33
2	335301,10	2297786,69
3	335301,10	2297737,27
4	335251,10	2297737,27
5	335251,10	2297787,27
6	335298,09	2297787,27
7	335228,19	2297800,86
8	335205,68	2297687,57
9	335207,65	2297687,18
10	335197,41	2297635,49
11	335199,35	2297634,10
12	335202,75	2297631,55
13	335213,53	2297686,02
14	335237,21	2297681,33
15	335231,94	2297654,86
16	335231,70	2297653,35
17	335231,58	2297651,83
18	335230,43	2297623,21
19	335207,27	2297627,72
20	335209,35	2297625,85
21	335215,12	2297620,08
22	335230,19	2297617,15
23	335229,66	2297603,85

Согласовано

Взам. инв. №

Подп. и дата

Инв.№подл.

24	335229,85	2297603,60
25	335232,85	2297597,85
26	335234,85	2297591,60
27	335237,64	2297582,12
28	335238,27	2297581,68
29	335239,34	2297581,02
30	335240,46	2297580,44
31	335241,61	2297579,93
32	335242,79	2297579,49
33	335243,99	2297579,14
34	335245,22	2297578,86
35	335411,99	2297546,36
36	335413,30	2297546,15
37	335414,63	2297546,02
38	335415,96	2297545,97
39	335417,30	2297546,01
40	335418,63	2297546,13
41	335419,94	2297546,34
42	335421,25	2297546,62
43	335422,53	2297546,99
44	335423,78	2297547,44
45	335425,01	2297547,97
46	335446,49	2297558,69
47	335447,61	2297559,30
48	335448,69	2297559,98
49	335449,73	2297560,73
50	335450,71	2297561,54
51	335451,64	2297562,42
52	335452,50	2297563,35
53	335453,31	2297564,34
54	335454,05	2297565,38
55	335454,71	2297566,47
56	335455,31	2297567,60
57	335455,83	2297568,76
58	335456,28	2297569,96
59	335456,64	2297571,18
60	335456,92	2297572,42
61	335460,37	2297590,20
62	335474,58	2297587,43
63	335477,21	2297600,86
64	335497,01	2297613,23
65	335694,73	2297574,42
66	335749,23	2297527,22
67	335925,27	2297492,94
68	335925,57	2297494,84

69	335926,41	2297498,83
70	335840,99	2297515,46
71	335840,38	2297524,99
72	335841,40	2297524,80
73	335928,32	2297507,87
74	335930,38	2297517,65
75	335914,60	2297520,72
76	335913,70	2297520,92
77	335912,81	2297521,19
78	335911,94	2297521,50
79	335911,09	2297521,87
80	335910,27	2297522,29
81	335909,48	2297522,77
82	335908,72	2297523,29
83	335907,99	2297523,85
84	335907,30	2297524,47
85	335906,64	2297525,12
86	335906,03	2297525,82
87	335905,47	2297526,55
88	335904,95	2297527,31
89	335904,48	2297528,11
90	335904,06	2297528,93
91	335903,70	2297529,78
92	335903,38	2297530,65
93	335903,13	2297531,54
94	335902,93	2297532,44
95	335902,78	2297533,35
96	335902,69	2297534,27
97	335902,16	2297542,75
98	335900,54	2297568,39
99	335915,23	2297569,32
100	335904,13	2297744,60
101	335834,68	2297740,20
102	335838,15	2297685,52
103	335821,02	2297684,44
104	335822,19	2297666,03
105	335825,43	2297666,24
106	335833,64	2297536,49
107	335763,78	2297550,10
108	335762,98	2297550,28
109	335762,20	2297550,51
110	335761,43	2297550,80
111	335760,69	2297551,13
112	335759,96	2297551,51
113	335759,27	2297551,94

114	335758,60	2297552,41
115	335757,97	2297552,93
116	335710,39	2297594,26
117	335709,25	2297595,19
118	335708,05	2297596,04
119	335706,80	2297596,81
120	335705,50	2297597,50
121	335704,16	2297598,10
122	335702,78	2297598,61
123	335701,38	2297599,03
124	335699,94	2297599,36
125	335696,51	2297600,03
126	335485,14	2297641,28
127	335487,97	2297655,72
128	335295,56	2297693,60
1	335313,20	2297784,33
Второй контур		
1	335450,56	2297592,11
2	335353,47	2297611,01
3	335351,50	2297599,64
4	335437,22	2297582,95
5	335450,37	2297591,17
6	335450,56	2297592,11
7	335450,56	2297592,11
1	335341,20	2297613,40
Третий контур		
1	335448,81	2297583,12
2	335448,77	2297583,09
3	335438,39	2297576,61
4	335350,47	2297593,73
5	335350,13	2297591,76
6	335337,86	2297594,15
7	335338,20	2297596,12
8	335240,12	2297615,21
9	335239,45	2297598,38
10	335239,45	2297597,76
11	335239,48	2297597,15
12	335239,55	2297596,54
13	335239,67	2297595,94
14	335239,82	2297595,35
15	335240,01	2297594,77
16	335240,24	2297594,20
17	335240,50	2297593,64
18	335240,80	2297593,11
19	335241,13	2297592,59

20	335241,49	2297592,10
21	335241,89	2297591,63
22	335242,31	2297591,19
23	335242,76	2297590,78
24	335243,24	2297590,40
25	335243,74	2297590,05
26	335244,27	2297589,73
27	335244,81	2297589,44
28	335245,37	2297589,19
29	335245,94	2297588,98
30	335246,53	2297588,81
31	335247,13	2297588,67
32	335414,48	2297556,09
33	335415,10	2297555,99
34	335415,72	2297555,93
35	335416,34	2297555,91
36	335416,96	2297555,94
37	335417,58	2297556,00
38	335418,19	2297556,11
39	335418,80	2297556,25
40	335419,39	2297556,43
41	335419,98	2297556,66
42	335420,54	2297556,92
43	335442,02	2297567,64
44	335442,57	2297567,93
45	335443,10	2297568,27
46	335443,60	2297568,63
47	335444,08	2297569,03
48	335444,53	2297569,45
49	335444,95	2297569,91
50	335445,35	2297570,39
51	335445,70	2297570,90
52	335446,03	2297571,43
53	335446,32	2297571,98
54	335446,57	2297572,54
55	335446,79	2297573,13
56	335446,97	2297573,72
57	335447,11	2297574,33
58	335448,55	2297581,78
1	335448,81	2297583,12
Четвертый контур		
1	335834,30	2297526,18
2	335833,28	2297526,38
3	335761,87	2297540,28
4	335760,43	2297540,61

Согласовано

Взам. инв. №

Подп. и дата

Инв.№подл.

5	335759,02	2297541,03
6	335757,64	2297541,54
7	335756,30	2297542,14
8	335755,00	2297542,83
9	335753,75	2297543,60
10	335752,55	2297544,45
11	335751,41	2297545,38
12	335703,83	2297586,71
13	335703,20	2297587,23
14	335702,53	2297587,70
15	335701,84	2297588,13
16	335701,12	2297588,51
17	335700,37	2297588,84
18	335699,61	2297589,13
19	335698,82	2297589,36
20	335698,03	2297589,54
21	335483,21	2297631,46
22	335478,79	2297608,93
23	335495,84	2297619,58
24	335697,45	2297580,00
25	335751,95	2297532,80
26	335834,90	2297516,65
1	335834,30	2297526,18
Пятый контур		
1	335890,56	2297567,76
2	335845,78	2297564,93
3	335839,31	2297667,12
4	335831,41	2297666,62
5	335839,73	2297535,31
6	335874,52	2297528,53
7	335875,44	2297528,38
8	335876,37	2297528,29
9	335877,29	2297528,26
10	335878,22	2297528,29
11	335879,15	2297528,37
12	335880,06	2297528,51
13	335880,97	2297528,71
14	335881,86	2297528,97
15	335882,74	2297529,28
16	335883,59	2297529,65
17	335884,42	2297530,07
18	335885,22	2297530,54
19	335885,99	2297531,06
20	335886,72	2297531,63
21	335887,42	2297532,24

Согласовано

Взам. инв. №

Подп. и дата

Инв.№подл.

22	335888,08	2297532,90
23	335888,69	2297533,59
24	335889,27	2297534,32
25	335889,79	2297535,09
26	335890,26	2297535,89
27	335890,68	2297536,72
28	335891,05	2297537,57
29	335891,37	2297538,44
30	335891,63	2297539,34
31	335891,83	2297540,24
32	335891,98	2297541,16
33	335892,06	2297542,08
34	335892,09	2297543,01
35	335892,06	2297543,94
36	335892,01	2297544,73
1	335890,56	2297567,76
16:25:000000:524: ЗУ1(3)		
1	336335,46	2297961,29
2	336298,16	2298018,61
3	336300,11	2298020,74
4	336296,41	2298021,29
5	336274,70	2298054,65
6	336267,72	2298054,38
7	336288,49	2298022,46
8	336274,87	2298024,48
9	336255,58	2298053,91
10	336243,91	2298053,46
11	336270,34	2298013,15
12	336269,41	2297991,77
13	336288,78	2298008,39
14	336293,97	2298014,05
15	336330,92	2297957,27
1	336335,46	2297961,29
16:25:000000:524: ЗУ1(4)		
Первый контур		
1	336272,27	2298058,39
2	336125,53	2298283,89
3	336125,60	2298285,81
4	336119,63	2298286,65
5	336119,60	2298285,90
6	336024,54	2298280,76
7	336023,83	2298293,27
8	336023,71	2298294,67
9	336023,50	2298296,07
10	336023,20	2298297,45

11	336022,81	2298298,80
12	336022,34	2298300,14
13	336021,79	2298301,43
14	336021,16	2298302,70
15	336020,45	2298303,92
16	336019,67	2298305,09
17	336018,81	2298306,21
18	336017,88	2298307,27
19	336016,89	2298308,28
20	336015,84	2298309,22
21	336014,73	2298310,09
22	336013,57	2298310,90
23	336012,36	2298311,62
24	336011,11	2298312,28
25	336009,82	2298312,85
26	336008,50	2298313,34
27	336007,15	2298313,74
28	336005,77	2298314,06
29	336004,38	2298314,29
30	336002,98	2298314,44
31	336001,57	2298314,49
32	336000,16	2298314,46
33	335801,60	2298303,74
34	335800,13	2298303,61
35	335798,68	2298303,39
36	335797,24	2298303,07
37	335795,83	2298302,66
38	335794,45	2298302,16
39	335793,10	2298301,57
40	335791,80	2298300,89
41	335790,54	2298300,13
42	335789,33	2298299,29
43	335788,19	2298298,37
44	335787,10	2298297,38
45	335786,08	2298296,32
46	335785,14	2298295,19
47	335784,26	2298294,01
48	335783,47	2298292,77
49	335782,76	2298291,49
50	335782,14	2298290,15
51	335781,60	2298288,79
52	335781,16	2298287,39
53	335775,48	2298267,31
54	335758,04	2298266,37
55	335731,64	2298173,34

56	335728,38	2298174,29
57	335723,54	2298156,31
58	335733,32	2298153,68
59	335727,17	2298131,94
60	335740,68	2298128,12
61	335740,68	2298173,72
62	335790,68	2298173,72
63	335790,68	2298123,72
64	335756,20	2298123,72
65	335789,23	2298114,37
66	335806,27	2298174,54
67	335823,53	2298185,80
68	335990,80	2298194,97
69	335993,35	2298149,88
70	336021,85	2298151,50
71	336018,63	2298208,28
72	336130,95	2298214,39
73	336131,77	2298214,40
74	336132,58	2298214,37
75	336133,39	2298214,28
76	336134,20	2298214,14
77	336134,99	2298213,95
78	336135,77	2298213,70
79	336136,53	2298213,41
80	336137,27	2298213,06
81	336137,98	2298212,67
82	336138,67	2298212,23
83	336139,33	2298211,75
84	336139,96	2298211,23
85	336140,55	2298210,66
86	336141,10	2298210,06
87	336141,61	2298209,43
88	336142,08	2298208,76
89	336241,35	2298057,37
90	336253,05	2298057,76
91	336150,44	2298214,24
92	336149,60	2298215,44
93	336148,68	2298216,59
94	336147,68	2298217,67
95	336146,62	2298218,68
96	336145,49	2298219,63
97	336144,31	2298220,49
98	336143,07	2298221,28
99	336141,78	2298221,99
100	336140,45	2298222,61

101	336139,08	2298223,14
102	336137,68	2298223,58
103	336136,25	2298223,93
104	336134,80	2298224,18
105	336133,34	2298224,34
106	336131,88	2298224,40
107	336130,41	2298224,37
108	336040,50	2298219,49
109	336039,72	2298219,47
110	336038,94	2298219,50
111	336038,16	2298219,58
112	336037,38	2298219,71
113	336036,62	2298219,88
114	336035,87	2298220,11
115	336035,13	2298220,38
116	336034,42	2298220,70
117	336033,72	2298221,06
118	336033,05	2298221,46
119	336032,40	2298221,91
120	336031,79	2298222,39
121	336031,20	2298222,92
122	336030,65	2298223,48
123	336030,14	2298224,07
124	336029,66	2298224,69
125	336029,23	2298225,34
126	336028,83	2298226,02
127	336028,48	2298226,72
128	336028,17	2298227,44
129	336027,91	2298228,18
130	336027,70	2298228,94
131	336027,53	2298229,70
132	336027,41	2298230,48
133	336027,35	2298231,26
134	336024,88	2298274,77
135	336120,93	2298279,96
136	336265,26	2298058,16
1	336272,27	2298058,39
Второй контур		
1	335773,76	2298261,21
2	335762,64	2298260,61
3	335737,41	2298171,68
4	335738,34	2298171,40
5	335760,28	2298248,61
6	335770,37	2298249,19
1	335773,76	2298261,21

Согласовано

Взам. инв. №

Подп. и дата

Инв.№подл.

Третий контур		
1	336014,90	2298274,23
2	335919,86	2298269,10
3	335920,09	2298257,67
4	336015,53	2298263,07
1	336014,90	2298274,23
Четвертый контур		
1	335902,84	2298268,18
2	335784,31	2298261,78
3	335780,93	2298249,78
4	335903,07	2298256,70
1	335902,84	2298268,18
Пятый контур		
1	336014,56	2298280,22
2	336013,85	2298292,70
3	336013,78	2298293,48
4	336013,66	2298294,26
5	336013,50	2298295,02
6	336013,28	2298295,78
7	336013,02	2298296,52
8	336012,72	2298297,24
9	336012,36	2298297,94
10	336011,97	2298298,62
11	336011,53	2298299,27
12	336011,06	2298299,89
13	336010,54	2298300,48
14	336009,99	2298301,04
15	336009,41	2298301,56
16	336008,79	2298302,05
17	336008,15	2298302,50
18	336007,48	2298302,90
19	336006,78	2298303,26
20	336006,06	2298303,58
21	336005,33	2298303,85
22	336004,58	2298304,08
23	336003,81	2298304,25
24	336003,04	2298304,38
25	336002,26	2298304,46
26	336001,48	2298304,49
27	336000,69	2298304,48
28	335802,13	2298293,75
29	335801,32	2298293,68
30	335800,51	2298293,56
31	335799,72	2298293,38
32	335798,93	2298293,15

33	335798,16	2298292,87
34	335797,42	2298292,55
35	335796,69	2298292,17
36	335795,99	2298291,75
37	335795,32	2298291,28
38	335794,69	2298290,77
39	335794,08	2298290,22
40	335793,52	2298289,63
41	335792,99	2298289,01
42	335792,51	2298288,35
43	335792,07	2298287,66
44	335791,67	2298286,95
45	335791,32	2298286,21
46	335791,03	2298285,45
47	335790,78	2298284,67
48	335786,04	2298267,88
49	335902,72	2298274,18
50	335902,66	2298277,28
51	335919,68	2298277,97
52	335919,74	2298275,10
1	336014,56	2298280,22
16:25:000000:524: ЗУ1(5)		
1	336127,97	2298353,23
2	336121,93	2298352,35
3	336121,50	2298339,99
4	336127,55	2298341,34
1	336127,97	2298353,23
16:25:000000:524: ЗУ1(6)		
1	335917,69	2297529,54
2	335912,79	2297530,50
3	335912,02	2297526,57
4	335916,93	2297525,61
1	335917,69	2297529,54
16:25:000000:94: ЗУ1(1)		
1	336111,18	2297462,85
2	336099,59	2297465,11
3	336098,97	2297459,12
4	336110,56	2297456,86
1	336111,18	2297462,85
16:25:000000:94: ЗУ1(2)		
1	336335,46	2297961,29
2	336330,92	2297957,27
3	336333,07	2297953,95
4	336337,62	2297957,97
1	336335,46	2297961,29

Согласовано

Взам. инв. №

Подп. и дата

Инв.№подл.

16:25:000000:94: ЗУ1(3)		
1	336274,70	2298054,65
2	336272,27	2298058,39
3	336265,26	2298058,16
4	336267,72	2298054,38
1	336274,70	2298054,65
16:25:000000:94: ЗУ1(4)		
1	336255,58	2298053,91
2	336253,05	2298057,76
3	336241,35	2298057,37
4	336243,91	2298053,46
1	336255,58	2298053,91
16:25:000000:94: ЗУ1(5)		
1	336140,14	2298727,43
2	336135,10	2298727,63
3	336135,03	2298725,85
4	336140,11	2298725,75
1	336140,14	2298727,43
16:25:000000:94: ЗУ1(6)		
1	335229,66	2297603,85
2	335229,46	2297598,77
3	335229,45	2297597,52
4	335229,52	2297596,26
5	335229,67	2297595,02
6	335229,90	2297593,78
7	335230,22	2297592,56
8	335230,60	2297591,37
9	335231,07	2297590,20
10	335231,61	2297589,06
11	335232,22	2297587,97
12	335232,90	2297586,91
13	335233,65	2297585,90
14	335234,46	2297584,94
15	335235,33	2297584,03
16	335236,26	2297583,18
17	335237,24	2297582,40
18	335237,64	2297582,12
19	335234,85	2297591,60
20	335232,85	2297597,85
21	335229,85	2297603,60
1	335229,66	2297603,85
16:25:000000:94: ЗУ1(7)		
1	335215,12	2297620,08
2	335209,35	2297625,85
3	335207,27	2297627,72

4	335202,18	2297628,71
5	335202,75	2297631,55
6	335199,35	2297634,10
7	335197,41	2297635,49
8	335195,13	2297623,98
1	335215,12	2297620,08
16:25:000000:2940: ЗУ1(1)		
1	336127,54	2298341,18
2	336121,49	2298339,83
3	336119,63	2298286,82
4	336125,61	2298285,98
1	336127,54	2298341,18
16:25:000000:2940: ЗУ1(2)		
1	336141,09	2298727,39
2	336140,14	2298727,43
3	336140,11	2298725,75
4	336135,03	2298725,85
5	336121,94	2298352,55
6	336127,97	2298353,43
1	336141,09	2298727,39
16:25:080506: ЗУ1(1)		
1	336125,61	2298285,98
2	336119,63	2298286,82
3	336119,63	2298286,65
4	336125,60	2298285,81
1	336125,61	2298285,98
16:25:080506: ЗУ1(2)		
1	336127,55	2298341,34
2	336121,50	2298339,99
3	336121,49	2298339,83
4	336127,54	2298341,18
1	336127,55	2298341,34
16:25:080506: ЗУ1(3)		
1	336127,97	2298353,43
2	336121,94	2298352,55
3	336121,93	2298352,35
4	336127,97	2298353,23
1	336127,97	2298353,43
16:25:080506: ЗУ1(4)		
1	336948,11	2295144,16
2	336944,21	2295143,27
3	336945,32	2295138,39
4	336949,22	2295139,28
1	336948,11	2295144,16

Земельные участки, находящиеся в собственности или аренде (субаренде) у АО «Татойлгаз»

Согласовано

Взам. инв. №

Подп. и дата

Инв.№подл.

16:25:090202:297: ЗУ1		
1	338701,18	2291448,26
2	338698,06	2291445,75
3	338701,20	2291441,86
4	338703,81	2291443,96
5	338703,61	2291445,24
1	338701,18	2291448,26
16:25:080506:8: ЗУ1		
1	335301,10	2297786,69
2	335298,09	2297787,27
3	335251,10	2297787,27
4	335251,10	2297737,27
5	335301,10	2297737,27
1	335301,10	2297786,69
16:25:080506:9: ЗУ1		
1	335790,68	2298173,72
2	335740,68	2298173,72
3	335740,68	2298128,12
4	335756,20	2298123,72
5	335790,68	2298123,72
1	335790,68	2298173,72

2.3.1 Отвод лесных земель

Общая площадь образуемых лесных участков, находящиеся в категории земель лесного фонда, необходимые оформить на период строительства объекта составляет 31222,00 кв.м. (3,1222 га)

Таблица № 2.3 Распределение земель

Общая площадь, га	в том числе									
	лесные земли					нелесные земли				
	занятые лесными насаждениями	в т.ч. покрытые лесными культурами	лесные питомники, плантации	не занятые лесными наса-ждениями	итого	Дороги	Просеки	Болота	Другие	итого
1	2	3	4	5	6	7	8	9	10	11
3,1222	3,0944	0,2356	-	-		-	-	-	0,0278	0,0278

Таблица №2.3.1. Характеристика лесных насаждений проектируемого лесного участка.

Участковое лесничество/ урочище (при наличии)	Номер квартала	Номер выдела	Состав насаждения или характеристика лесного участка при отсутствии насаждения	Площадь, га/куб.м	в том числе по группам возраста древостоя (га/куб. м)			
					Молодники	Средневозростные	Приспевающие	Спелые и перестойные
1	2	3	4	5	6	7	8	9
Старо-Кувакское	107	19	9Б1ДН	0.2426/41	-	-	0.2426/41	-
Старо-Кувакское	43	17	6С2Б2КЛ	0,0774/17	-	-	-	0,0774/17

Старо-Кувакское	47	1	8С2Б	0,1582/20	-	0,1582/20	-	-
Старо-Кувакское	45	13	8ОС1ЛП1Б+КЛ	0,4833/72	-	-	0,4833/72	-
Старо-Кувакское	45	14	8ЛП1Б1ОС+КЛ	0,6965/153	-	-	-	0,6965/153
Старо-Кувакское	45	15	4ДН4ЛП2Б	0,3186/57	-	-	-	0,3186/57
Старо-Кувакское	45	18	9ОС1КЛ+ЛП	0,3014/30	-	-	0,3014/30	-
Старо-Кувакское	45	19	Сенокос	0,0278	-	-	-	-
Старо-Кувакское	45	20	5ЛП3Б2ОС+ДН	0,0951/19	-	-	-	0,0951/19
Старо-Кувакское	45	21	6Б2ЛП2ДН	0,1816/25	-	-	-	0,1816/25
Старо-Кувакское	45	22	6ЛП3Б1ДН+КЛ	0,3277/72	-	-	-	0,3277/72
Старо-Кувакское	45	31	8Б1ЛП1ОС	0,2120/31	-	0,2120/31	-	-

Таблица №2.3.2.Средние таксационные показатели насаждений проектируемого лесного участка.

Целевое назначение лесов	Лесной квартал/ лесотаксационный выдел	Хозяйство, преобладающая порода	Состав насаждений	Возраст	Бонитет	Полнота	Средний запас древесины (куб. м/га)			
							Молодняки	Средневозрастные	Приспевающие	Спелые и перестойные
1	2	3	4	5	6	7	8	9	10	11
защитные	107/19	Мягколиственные, береза	9Б1ДН	70	3	0,7	-	-	170	-
эксплуатационные	43/17	Лесные культуры, Хвойные, сосна	6С2Б2КЛ	90	2	0,6	-	-	-	220
защитные	47/1	Лесные культуры, Хвойные, сосна	8С2Б	45	2	0,6	-	130	-	-
эксплуатационные	45/13	Мягколиственные, осина	8ОС1ЛП1Б+КЛ	40	2	0,8	-	-	150	-
эксплуатационные	45/14	Мягколиственные, липа	8ЛП1Б1ОС+КЛ	80	3	0,7	-	-	-	220
эксплуатационные	45/15	Твердолиственные, дуб Мягколиственные, липа	4ДН4ЛП2Б	85	3	0,6	-	-	-	180
эксплуатационные	45/18	Мягколиственные, осина	9ОС1КЛ+ЛП	35	3	0,7	-	-	100	-
эксплуатационные	45/19	-	Сенокос	-	-	-	-	-	-	-
эксплуатационные	45/20	Мягколиственные, липа	5ЛП3Б2ОС+ДН	70	3	0,7	-	-	-	200
эксплуатационные	45/21	Мягколиственные, береза	6Б2ЛП2ДН	75	2	0,5	-	-	-	140

эксплуатационные	45/22	Мягколиственные, липа	6ЛП3Б1ДН+КЛ	75	2	0,7	-	-	-	220
эксплуатационные	45/31	Мягколиственные, береза	8Б1ЛП1ОС	50	2	0,7	-	150	-	-

2.3.2 Способ образования лесных участков, площадь и каталог координат по лесному реестру № 18995-2009-12.

Общая площадь образуемых лесных участков с кадастровым номером 16:25:000000:2070: ЗУ1 составляет 2426 кв. м.

Таблица №2.3.3 Ведомость образуемых частей лесного участков

Обозначение формир-го земельного участка	**Площадь формир-го земельного участка, м²**	**Кадастровый номер земельного участка**	**Адрес (местоположение) земельного участка**	**Вид права на земельный участок**	**Назначение лесного участка**	**Вид целевого назначения**
1	2	3	4	5	6	7
16:25:000000:2070:ЗУ1	2426,00	16:25:000000:2070	Республика Татарстан, Лениногорский муниципальный район, Лениногорское лесничество, Старо-Кувакское участковое лесничество, квартал 107, выдел 19	Право собственности Российская Федерация	1. заготовка древесины 2. заготовка и сбор недревесных лесных ресурсов 3. заготовка пищевых лесных ресурсов и сбор лекарственных растений 4. ведение сельского хозяйства и осуществление охоты 5. ведение сельского хозяйства и лесных землях 6. осуществление рекреационной деятельности 7. выполнение работ по геологическому изучению недр разработка месторождений полезных ископаемых 8. строительство, реконструкция, эксплуатация линий электропередачи, линий связи, дорог, трубопроводов и других линейных объектов 9. осуществление научно-исследовательской деятельности, образовательной деятельности 10. создание лесных плантаций и их эксплуатация 11. выращивание лесных, плодовых, ягодных, декоративных растений, лекарственных растений	вид целевого назначения – защитные категория защитных лесов – ценные леса: лесостепные леса

В соответствии нормативно-правовыми актами лесного планирования в квартале 107 выдел 19 в границах которых расположены проектируемые лесные участки относятся к категории: вид целевого назначения – защитные, категория защитных лесов – ценные леса:

лесостепные леса (выписка из единого государственного лесного реестра №1);

Таблица №2.3.4 Каталог координат земельного участка 16:25:000000:2070: ЗУ1.

№№ точек	румбы	величина угла	горизонтальное проложение	Координаты	
				X	Y
Условный номер земельного участка 16:25:000000:2070: ЗУ1					
Площадь земельного участка: 2426 кв.м.					
н1	ЮВ	4° 23' 55"	0,90	337335,99	2292485,03
н2	ЮЗ	5° 37' 03"	15,32	337335,10	2292485,10
н3	ЮЗ	45° 00' 00"	9,56	337319,85	2292483,60
н4	СЗ	79° 55' 33"	8,06	337313,09	2292476,84
н5	СЗ	76° 07' 02"	20,74	337314,50	2292468,90
н6	СЗ	72° 18' 31"	20,74	337319,47	2292448,77
н7	СЗ	68° 30' 01"	20,74	337325,77	2292429,02
н8	СЗ	64° 41' 30"	20,74	337333,37	2292409,73
н9	СЗ	60° 52' 59"	05,295	337342,24	2292390,98
н10	СВ	7° 44' 52"	5,76	337344,81	2292386,36
н11	ЮВ	60° 52' 59"	13,88	337370,34	2292389,83
н12	ЮВ	64° 41' 30"	19,14	337363,58	2292401,96
н13	ЮВ	68° 30' 01"	19,14	337355,40	2292419,26
н14	ЮВ	72° 18' 31"	19,14	337348,38	2292437,07
н15	ЮВ	76° 07' 02"	19,14	337342,57	2292455,30
н16	ЮВ	79° 55' 33"	11,32	337337,97	2292473,89
н1				337335,99	2292485,03

Согласовано

Взам. инв. №

Подп. и дата

Инв.№подл.

Выписка из единого государственного лесного реестра №1

Информация о лесном участке

Номер государственного учета в лесном реестре **18995-2009-12**
Кадастровый номер (при наличии) **16:25:000000:2070**
Условный номер (при наличии)
Предыдущий кадастровый (условный) номер

ЛЕСНОЙ УЧАСТОК

Адрес (местоположение) **Республика Татарстан, Лениногорский муниципальный район, Лениногорское лесничество, Старо-Кувакское участковое лесничество, квартал 107 выдел 19 (по данным лесоустройство 2003,2014 г)**

Наименование (реквизиты) юридического лица, фамилия, имя, отчество физического лица, местонахождение (регистрация) правообладателя:
Право собственности Российской Федерации

Назначение лесного участка (вид(ы) использования):
1. заготовки древесины
2. заготовка и сбор недревесных лесных ресурсов
3. заготовка пищевых лесных ресурсов и сбор лекарственных растений
4. ведение охотничьего хозяйства и осуществление охоты
5. ведение сельского хозяйства на лесных землях
6. осуществление рекреационной деятельности
7. выполнение работ по геологическому изучению недр разработка месторождений полезных ископаемых
8. строительство, реконструкция, эксплуатация линий электропередачи, линий связи, дорог, трубопроводов и других линейных объектов
9. осуществление научно- исследовательской деятельности, образовательной деятельности
10. создание лесных плантаций и их эксплуатация
11. выращивание лесных, плодовых, ягодных, декоративных растений, лекарственных растений

Площадь: **1,9 га**

Документы - основания пользования лесным участком:
не обременен

Особые отметки: **вид целевого назначения - защитные**
категория защитных лесов - ценные леса: лесостепные леса

Должностное лицо органа,
осуществляющего ведение
государственного лесного
реестра –
Первый заместитель министра лесного хозяйства
Республики Татарстан

И.Н. Зарипов
ФИО

Дата 04.12.2020

Подпись

Согласовано

Взам. инв. №

Подп. и дата

Инв.№подл.

Изм.	Кол.	Лист	№Док.	Подп.	Дата

Проект планировки и проект межевания территории линейного объекта

Карта-схема расположения и границы лесного участка

Республика Татарстан, Лениногорский муниципальный район
(субъект Российской Федерации, муниципальное образование)

Лесничество (лесопарк) Лениногорское
(название)

Участковое лесничество Старо-Кувакское
(название)

Масштаб 1: 10 000



Условные обозначения: ——— границы лесного участка

Должностное лицо органа,
осуществляющего ведение
государственного лесного
реестра –
Первый заместитель министра лесного хозяйства
Республики Татарстан

И.Н. Зарипов
ФИО

Дата 04.12.2020

Подпись


Согласовано

Взам. инв. №

Подп. и дата

Инв.№подл.

2.3.3 Схема расположения проектируемого лесного участка 16:25: 000000:2070: ЗУ1 на лесном планшете по лесному реестру № 18995-2009-12

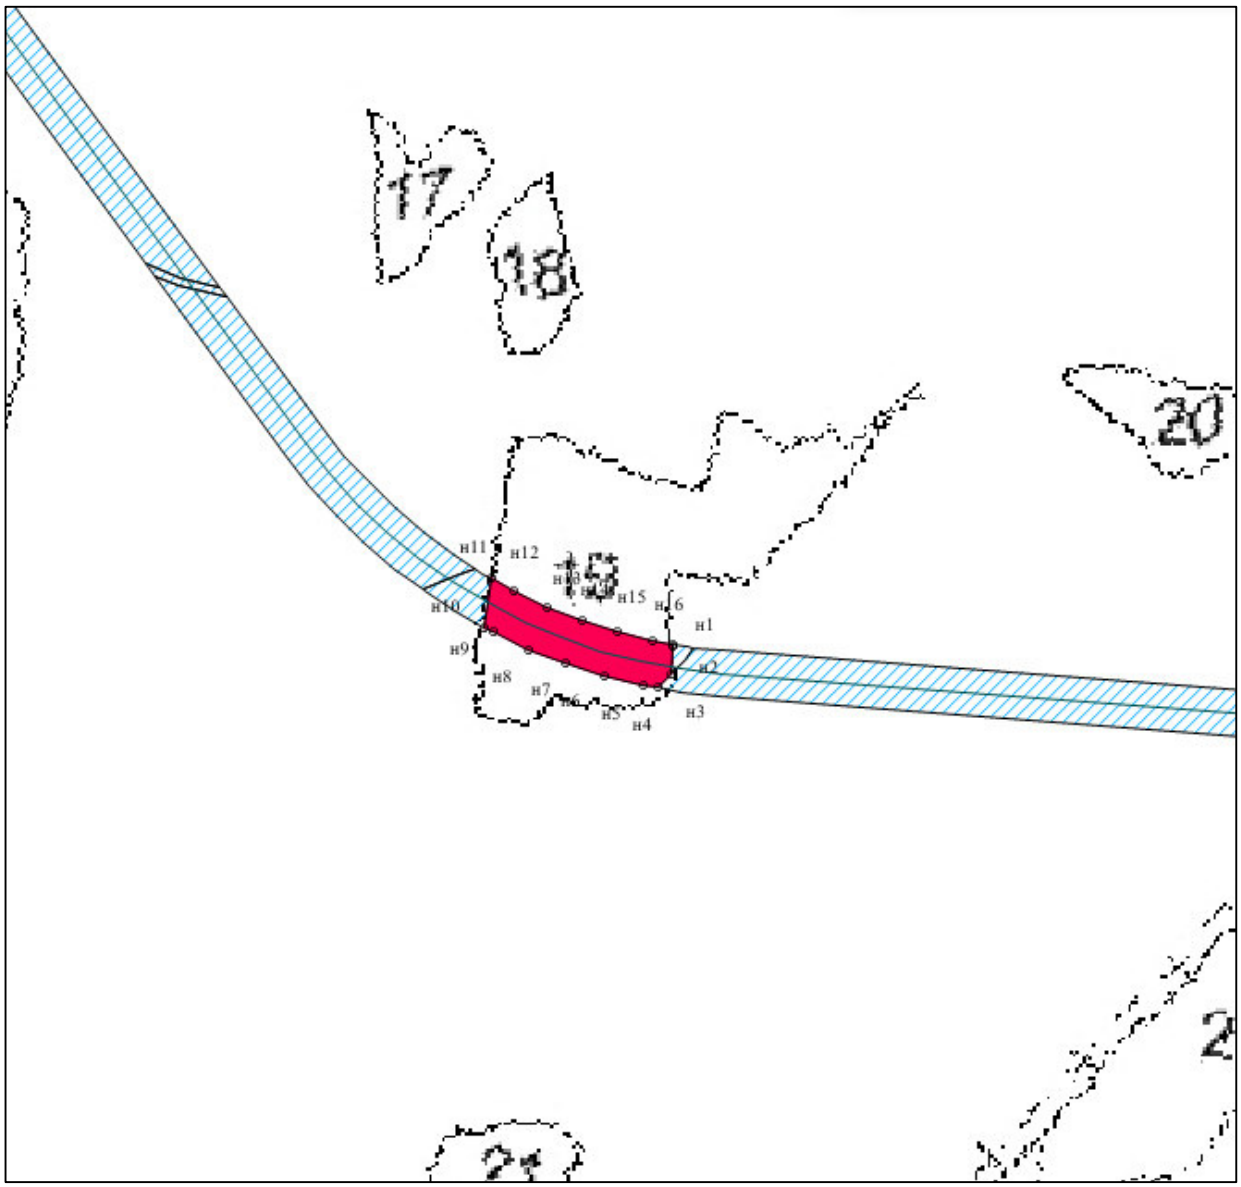

2.3.4 Способ образования лесных участков, площадь и каталог координат по лесному реестру № 18956-2009-12

Общая площадь образуемых лесных участков с кадастровым номером 16:25:000000:2352: ЗУ1 составляет 1582 кв. м.

Таблица № 2.3.4 Ведомость образуемых частей лесного участков.

Обознач-е формир-го земельного участка	Площадь формир-го земельного участка, м²	Кадастровый номер земельного участка	Адрес (местоположение) земельного участка	Вид права на земельный участок	Назначение лесного участка	Вид целевого назначения
1	2	3	4	5	6	7

16:25:000000:2352:ЗУ1	1582,00	16:25:000000:2352	Республика Татарстан, Лениногорский муниципальный район, Лениногорское лесничество, Старо-Кувакское участковое лесничество, квартал 47, выдел 1	Право собственности Российская Федерация	1. заготовка древесины 2. заготовка пищевых лесных ресурсов и сбор лекарственных растений 3. ведение охотничьего хозяйства и осуществление охоты 4. ведение сельского хозяйства на лесных землях 5. осуществление рекреационной деятельности 6. строительство, реконструкция, эксплуатация линий электропередачи, линий связи, дорог, трубопроводов и других линейных объектов 7. осуществление научно-исследовательской деятельности, образовательной деятельности	вид целевого назначения – защитные, эксплуатационные леса категория защитных лесов – ценные леса: лесостепные леса

В соответствии нормативно-правовыми актами лесного планирования в квартале 47 выдел 1 в границах которых расположены проектируемые лесные участки относятся к категории: вид целевого назначения – защитные, эксплуатационные леса, категория защитных лесов – ценные леса: лесостепные леса (выписка из единого государственного лесного реестра №2);

Таблица №2.3.5 Каталог координат земельного участка 16:25:000000:2352: ЗУ1.

№№ точек	**румбы**	**величина угла**	**горизонтальное проложение**	**Координаты**	
				X	**Y**
Условный номер земельного участка 16:25:000000:2352: ЗУ1					
Площадь земельного участка: 1582 кв.м.					
н1	ЮВ	13° 29' 28"	15,74	337204,82	2294064,39
н2	ЮВ	31° 51' 25"	13,93	337189,51	2294068,06
н3	СЗ	77° 08' 35"	56,43	337177,68	2294075,41
н4	СЗ	79° 16' 01"	18,89	337190,24	2294020,40
н5	СВ	10° 48' 06"	23,98	337193,76	2294001,84
н6	ЮВ	79° 16' 01"	19,75	337217,32	2294006,33
н7	ЮВ	077° 08' 34.57"	39,65	337213,64	2294025,74
н1				337204,82	2294064,39

Выписка из единого государственного лесного реестра №2

Информация о лесном участке

Номер государственного учета в лесном реестре **18956-2009-12**
Кадастровый номер (при наличии) **16:25:000000:2352**
Условный номер (при наличии)
Предыдущий кадастровый (условный) номер

ЛЕСНОЙ УЧАСТОК

Адрес (местоположение) **Республика Татарстан, Лениногорский муниципальный район, Лениногорское лесничество, Старо-Кувакское участковое лесничество, квартал 47 выделы 1ч,2ч,3,4ч,5-11,12,13-24; квартал 48 выделы 1-4,5ч,6-26; квартал 108 выделы 1-4,7,8 (по данным лесоустройство 2003 г)**

Наименование (реквизиты) юридического лица, фамилия, имя, отчество физического лица, местонахождение (регистрация) правообладателя:
Право собственности Российской Федерации

Назначение лесного участка (вид(ы) использования):
1. заготовки древесины
2. заготовка пищевых лесных ресурсов и сбор лекарственных растений
3. ведение охотничьего хозяйства и осуществление охоты
4. ведение сельского хозяйства на лесных землях
5. осуществление рекреационной деятельности
6. строительство, реконструкция, эксплуатация линий электропередачи, линий связи, дорог, трубопроводов и других линейных объектов
7. осуществление научно- исследовательской деятельности, образовательной деятельности

Площадь: **221,16 га**

Документы - основания пользования лесным участком:
не обременен

Особые отметки: **вид целевого назначения - защитные, эксплуатационные леса**
категория защитных лесов - ценные леса: лесостепные леса

Должностное лицо органа,
осуществляющего ведение
государственного лесного
реестра –
Первый заместитель министра лесного хозяйства
Республики Татарстан
И.Н. Зарипов
Ф.И.О

Дата 04.12.2020

Подпись



Согласовано

Взам. инв. №

Подп. и дата

Инв.№подл.

Карта-схема расположения и границы лесного участка


Республика Татарстан, Лениногорский муниципальный район
(субъект Российской Федерации, муниципальное образование)

Лесничество (лесопарк) Лениногорское
(название)

Участковое лесничество Старо-Кувакское
(название)

Лесоустройство 2003

Масштаб 1: 10 000

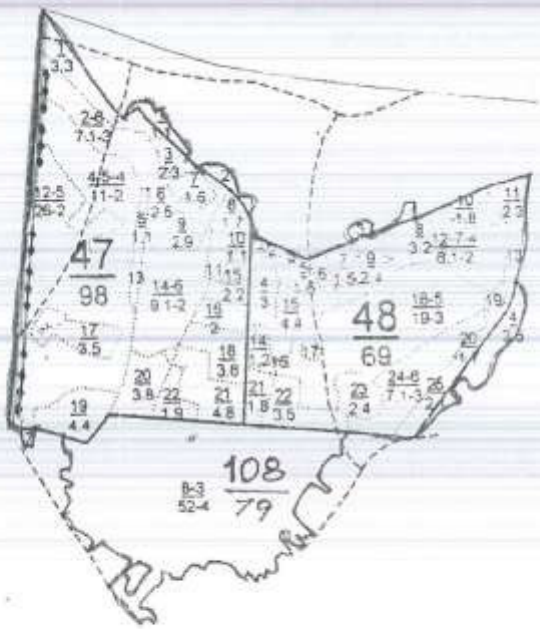

Условные обозначения: ——— границы лесного участка

Должностное лицо органа,
осуществляющего ведение
государственного лесного
реестра –
Первый заместитель министра лесного хозяйства
Республики Татарстан
И.Н. Зарипов
ФИО

Дата 04.12.2020

Подпись

Согласовано

Взам. инв. №

Подп. и дата

Инв.№подл.

Карта-схема расположения и границы лесного участка


Республика Татарстан, Лениногорский муниципальный район
(субъект Российской Федерации, муниципальное образование)

Лесничество (лесопарк) Лениногорское
(название)

Участковое лесничество Старо-Кувакское
(название)

Лесоустройство 2014

Масштаб 1: 10 000

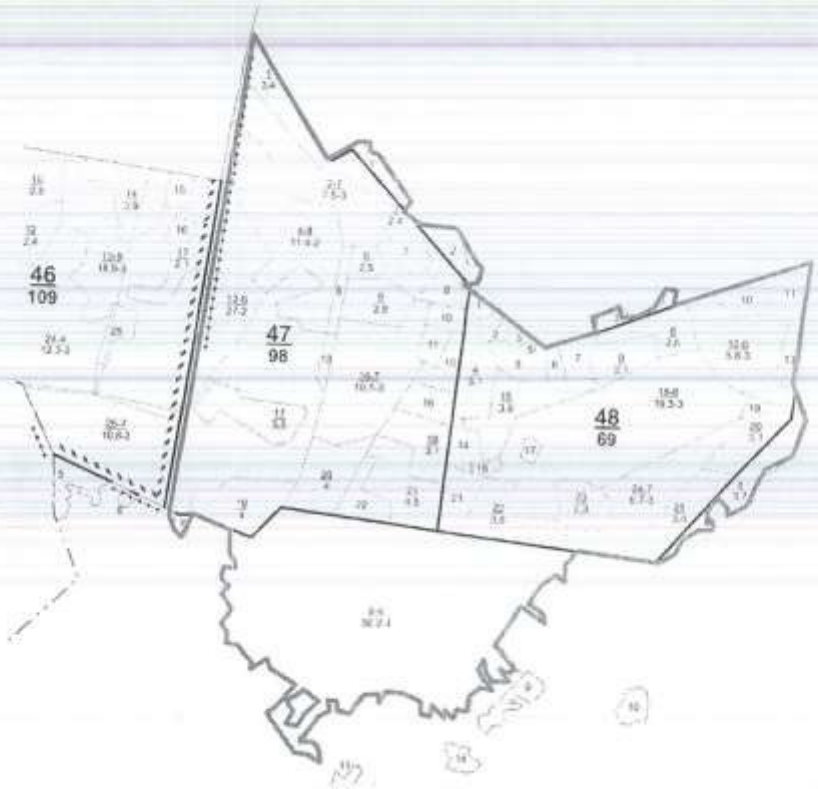

Условные обозначения: ——— границы лесного участка

Должностное лицо органа,
осуществляющего ведение
государственного лесного
реестра –
Первый заместитель министра лесного хозяйства
Республики Татарстан

И.Н. Зарипов
Ф.И.О

Дата 04.12.2020

Подпись

Согласовано

Взам. инв. №

Подп. и дата


Инв.№подл.

Изм.	Кол.	Лист	№Док.	Подп.	Дата

Проект планировки и проект межевания территории линейного объекта

Лист 86

2.3.5. Схема расположения проектируемого лесного участка 16:25:000000:2352:ЗУ1 на лесном планшете по лесному реестру №18956-2009-12

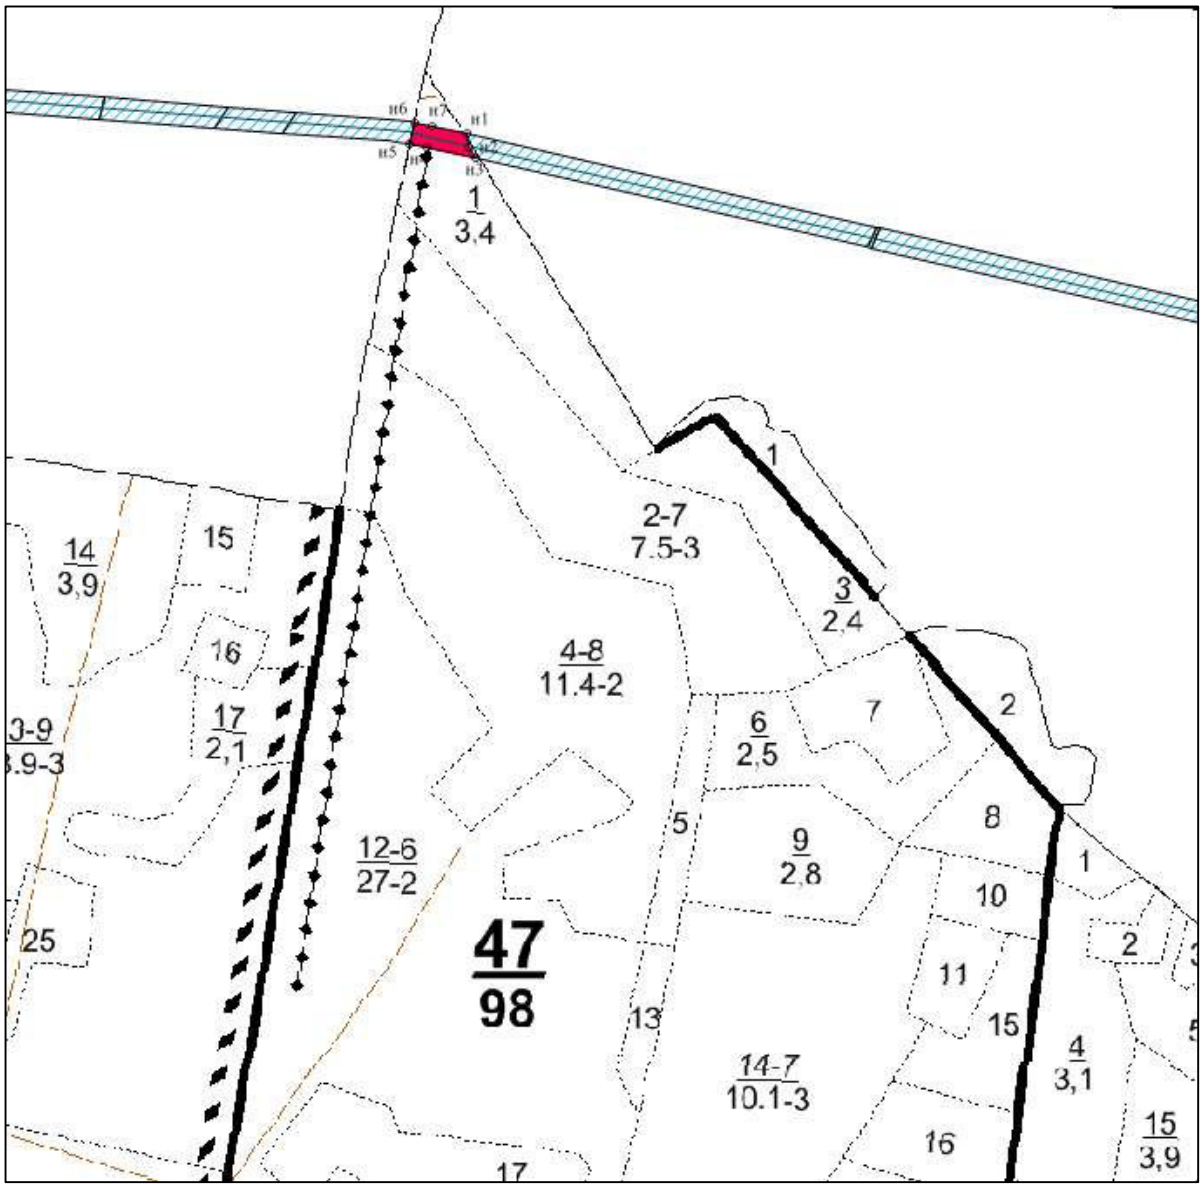

2.3.6 Способ образования лесных участков, площадь и каталог координат по лесному реестру №25337-2010-12

Общая площадь образуемых лесных участков с кадастровым номером 16:25:000000:1301: ЗУ1(1), 16:25:000000:1301: ЗУ1(2) составляет 27214,00 кв. м.

Таблица №2.3.6 Ведомость образуемых частей лесного участков.

Обозначение формир-го земельного участка	Площадь формир-го земельного участка, м²	Кадастровый номер земельного участка	Адрес (местоположение) земельного участка	Вид права на земельный участок	Назначение лесного участка	Вид целевого назначения
1	2	3	4	5	6	7

16:25:000000:1301:ЗУ1(1)	774,00	16:25:000000:1301	Республика Татарстан, Лениногорский муниципальный район, Лениногорское лесничество, Старо-Кувакское участковое лесничество, квартал 43, выдел 17	Право собственности Российская Федерация	1. заготовка древесины 2. заготовка и сбор недревесных лесных ресурсов 3. заготовка пищевых лесных ресурсов и сбор лекарственных растений 4. ведение охотничьего хозяйства и осуществление охоты 5. ведение сельского хозяйства и лесных землях 6. осуществление рекреационной деятельности 7. выполнение работ по геологическому изучению недр разработка месторождений полезных ископаемых 8. строительство, реконструкция, эксплуатация линий электропередачи, линий связи, дорог, трубопроводов и других линейных объектов 9. осуществление научно-исследовательской деятельности, образовательной деятельности 10. создание лесных плантаций и их эксплуатация 11. выращивание лесных, плодовых, ягодных, декоративных растений, лекарственных растений 12. переработка древесины и иных лесных ресурсов 13. иные виды, определенные в соответствии с частью 2 статьи 6 Лесного кодекса	вид целевого назначения – защитные, эксплуатационные леса категория защитных лесов – ценные леса: лесостепные леса

Согласовано

Взам. инв. №

Подп. и дата

Инв.№подл.

16:25:000000:1301: ЗУ1(2)	26440,00	16:25:000000:1301	Республика Татарстан, Лениногорский муниципальный район, Лениногорское лесничество, Старо-Кувакское участковое лесничество, квартал 43, выдел 17	Право собственности Российская Федерация	1. заготовка древесины 2. заготовка и сбор недревесных лесных ресурсов 3. заготовка пищевых лесных ресурсов и сбор лекарственных растений 4. ведение охотничьего хозяйства и осуществление охоты 5. ведение сельского хозяйства и лесных землях 6. осуществление рекреационной деятельности 7. выполнение работ по геологическому изучению недр разработка месторождений полезных ископаемых 8. строительство, реконструкция, эксплуатация линий электропередачи, линий связи, дорог, трубопроводов и других линейных объектов 9. осуществление научно-исследовательской деятельности, образовательной деятельности 10. создание лесных плантаций и их эксплуатация 11. выращивание лесных, плодовых, ягодных, декоративных растений, лекарственных растений 12. переработка древесины и иных лесных ресурсов 13. иные виды, определенные в соответствии с частью 2 статьи 6 Лесного кодекса	вид целевого назначения – защитные, эксплуатационные леса категория защитных лесов – ценные леса: лесостепные леса

В соответствии нормативно-правовыми актами лесного планирования в квартале 43 выдел 17, квартале 45 выдела 18, 19, 20, 13, 31, 14, 15, 21, 22 в границах которых расположены проектируемые лесные участки относятся к категории: вид целевого назначения – защитные, эксплуатационные леса, категория защитных лесов – ценные леса: лесостепные леса (выписка из единого государственного лесного реестра №3);

Таблица №2.3.7 Каталог координат земельного участка 16:25:000000:1301: ЗУ1(1).

№№ точек	**румбы**	**величина угла**	**горизонтальное проложение**	**Координаты**	
				X	**Y**
Условный номер земельного участка 16:25:000000:1301: ЗУ1(1)					
Площадь земельного участка: 774,00 кв.м.					
н1	ЮЗ	8° 52' 21"	93,87	338674,92	2291496,84
н2	СЗ	63° 26' 06"	06,18	338582,17	2291482,36
н3	СЗ	63° 19' 20"	02,27	338584,93	2291476,83
н4	СВ	8° 46' 40"	05,50	338585,95	2291474,80
н5	СВ	8° 44' 52"	51,15	338591,39	2291475,64

н6	СВ	8° 44' 29"	39,40	338641,95	2291483,42
н7	ЮВ	51° 10' 07"	09,53	338680,90	2291489,41
н1				338674,92	2291496,84

Таблица № 2.3.8 Каталог координат земельного участка 16:25:000000:1301: ЗУ1(2).

№№ точек	**румбы**	**величина угла**	**горизонтальное проложение**	**Координаты**	
				X	**Y**
Условный номер земельного участка 16:25:000000:1301: ЗУ1(2)					
Площадь земельного участка: 3014,00 кв.м.					
н1	ЮЗ	45° 00' 00"	6,98	337291,96	2293043,84
н2	ЮВ	8° 15' 34"	12,13	337287,02	2293038,90
н3	ЮВ	61° 11' 21"	13,26	337275,01	2293040,65
н4	ЮВ	53° 44' 46"	2,60	337268,62	2293052,27
н5	СЗ	85° 38' 19"	146,97	337267,09	2293054,36
н6	СВ	39° 37' 32"	29,39	337278,26	2292907,82
н7	ЮВ	85° 38' 19"	117,61	337300,90	2292926,57
н1				337291,96	2293043,84

Согласовано

Взам. инв. №

Подп. и дата

Инв.№подл.

Выписка из единого государственного лесного реестра №3

Информация о лесном участке

Номер государственного учета в лесном реестре **25337-2010-12**
Кадастровый номер (при наличии) **16:25:000000:1301**
Условный номер (при наличии)
Предыдущий кадастровый (условный) номер

ЛЕСНОЙ УЧАСТОК

Адрес (местоположение) **Республика Татарстан, Лениногорский муниципальный район, Лениногорское лесничество, Старо-Кувакское участковое лесничество, квартал 21 выдела 32-34,36,39; квартал 41 выдел 1-9,10ч,11-21,22ч,23-34; квартала 43-46; квартал 108 выдела 5,6; квартал 107 выдела3,4,6,7,10,20-22 (по данным лесоустройство 2003 г)**

Наименование (реквизиты) юридического лица, фамилия, имя, отчество физического лица, местонахождение (регистрация) правообладателя:
Право собственности Российской Федерации

Назначение лесного участка (вид(ы) использования):
1. заготовки древесины
2. заготовка и сбор недревесных лесных ресурсов
3. заготовка пищевых лесных ресурсов и сбор лекарственных растений
4. ведение охотничьего хозяйства и осуществление охоты
5. ведение сельского хозяйства на лесных землях
6. осуществление рекреационной деятельности
7. выполнение работ по геологическому изучению недр разработка месторождений полезных ископаемых
8. строительство, реконструкция, эксплуатация линий электропередачи, линий связи, дорог, трубопроводов и других линейных объектов
9. осуществление научно- неследовательской деятельности, образовательной деятельности
10. создание лесных плантации и их эксплуатация
11. выращивание лесных, плодовых, ягодных, декоративных растений, лекарственных растений
12. переработка древесины и иных лесных ресурсов
13. иные виды, определенные в соответствии с частью 2 статьи 6Лесного кодекса

Площадь: **587,98 га**

Документы - основания пользования лесным участком:
не обременен

Особые отметки: **вид целевого назначения - защитные, эксплуатационные леса**
категория защитных лесов - ценные леса: лесостепные леса

Должностное лицо органа,
осуществляющего ведение
государственного лесного
реестра –
Первый заместитель министра лесного хозяйства
Республики Татарстан

И.Н. Зарипов (ФИО) Дата 04.12.2020 Подпись


Карта-схема расположения и границы лесного участка

Республика Татарстан, Лениногорский муниципальный район
(субъект Российской Федерации, муниципальное образование)

Лесничество (лесопарк) Лениногорское
(название)

Участковое лесничество Старо-Кувакское
(название)

Лесоустройство 2003
Масштаб 1: 25 000

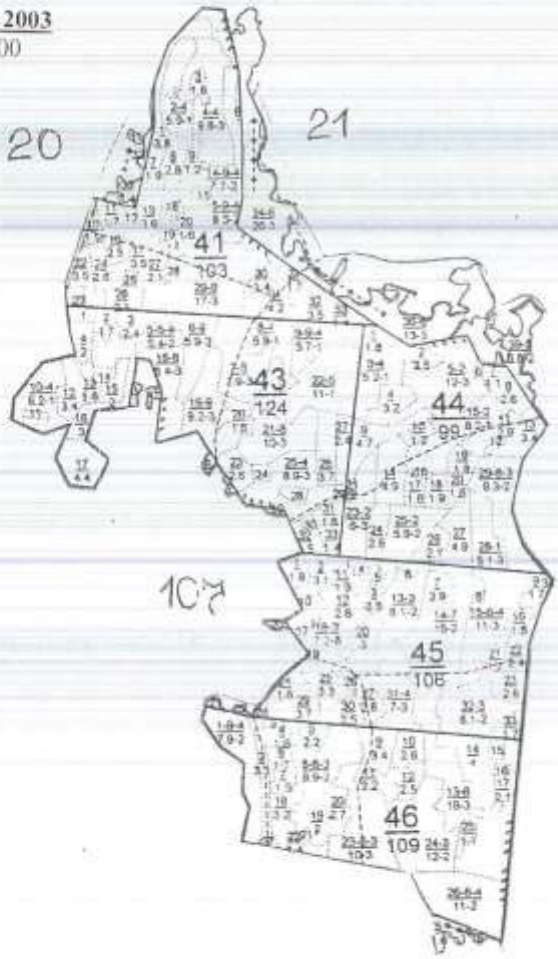

Условные обозначения: ——— границы лесного участка

Должностное лицо органа,
осуществляющего ведение
государственного лесного
реестра –
Первый заместитель министра лесного хозяйства
Республики Татарстан

И.Н. Зарипов
ФИО

Дата 04.12.2020

Подпись

Согласовано

Взам. инв. №

Подп. и дата

Инв.№подл.

Изм.	Кол.	Лист	№Док.	Подп.	Дата

Проект планировки и проект межевания территории линейного объекта

Лист 92

Карта-схема расположения и границы лесного участка


Республика Татарстан, Лениногорский муниципальный район
(субъект Российской Федерации, муниципальное образование)

Лесничество (лесопарк) Лениногорское
(название)

Участковое лесничество Старо-Кувакское
(название)

Лесоустройство 2014

Масштаб 1: 25 000

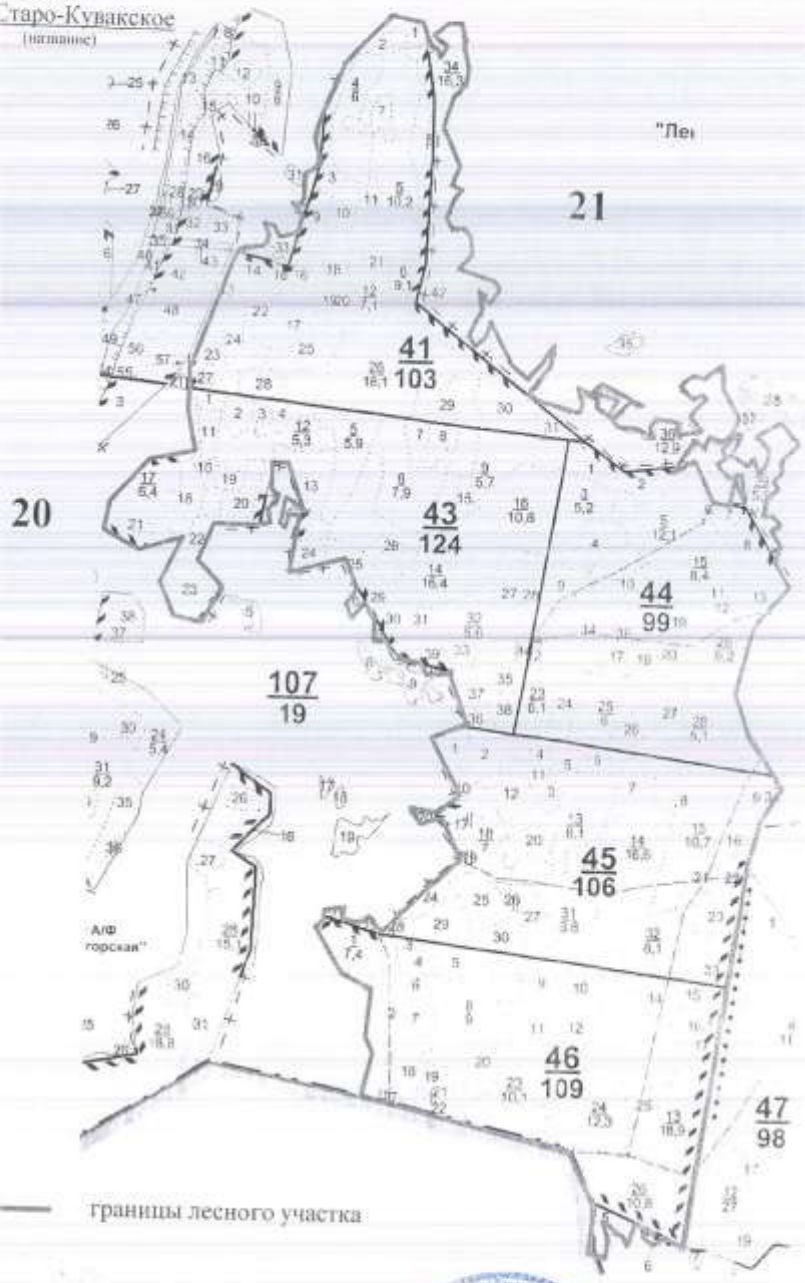

Условные обозначения: ——— границы лесного участка

Должностное лицо органа,
осуществляющего ведение
государственного лесного
реестра –
Первый заместитель министра лесного хозяйства
Республики Татарстан
И.Н. Зарипов

Дата 04.12.2020

Подпись

Согласовано

Взам. инв. №


Подп. и дата

Инв.№подл.

Изм.	Кол.	Лист	№Док.	Подп.	Дата

Проект планировки и проект межевания территории линейного объекта

2.3.7 Схема расположения проектируемого лесного участка 16:25: 000000:1301: ЗУ(1) на лесном планшете по лесному реестру № 25337-2010-12.

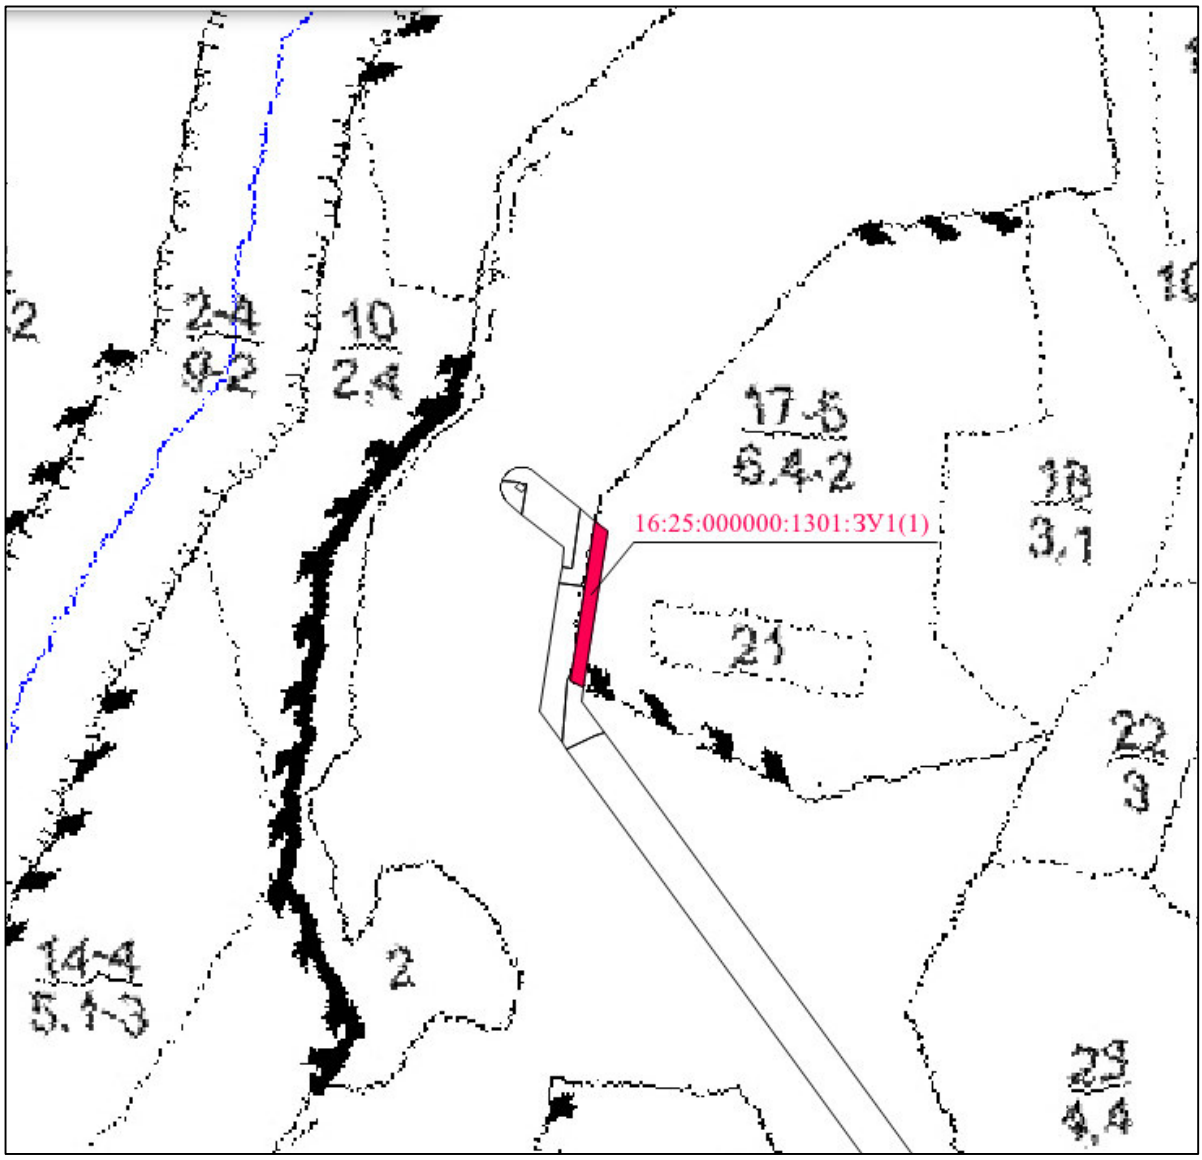

Согласовано


Взам. инв. №

Подп. и дата

Инв.№подл.

Изм.	Кол.	Лист	№Док.	Подп.	Дата	Проект планировки и проект межевания территории линейного объекта	Лист 94

2.3.8 Схема расположения проектируемого лесного участка 1216:25:000000:1301: ЗУ1(2) на лесном планшете по лесному реестру № 25337-2010-12.

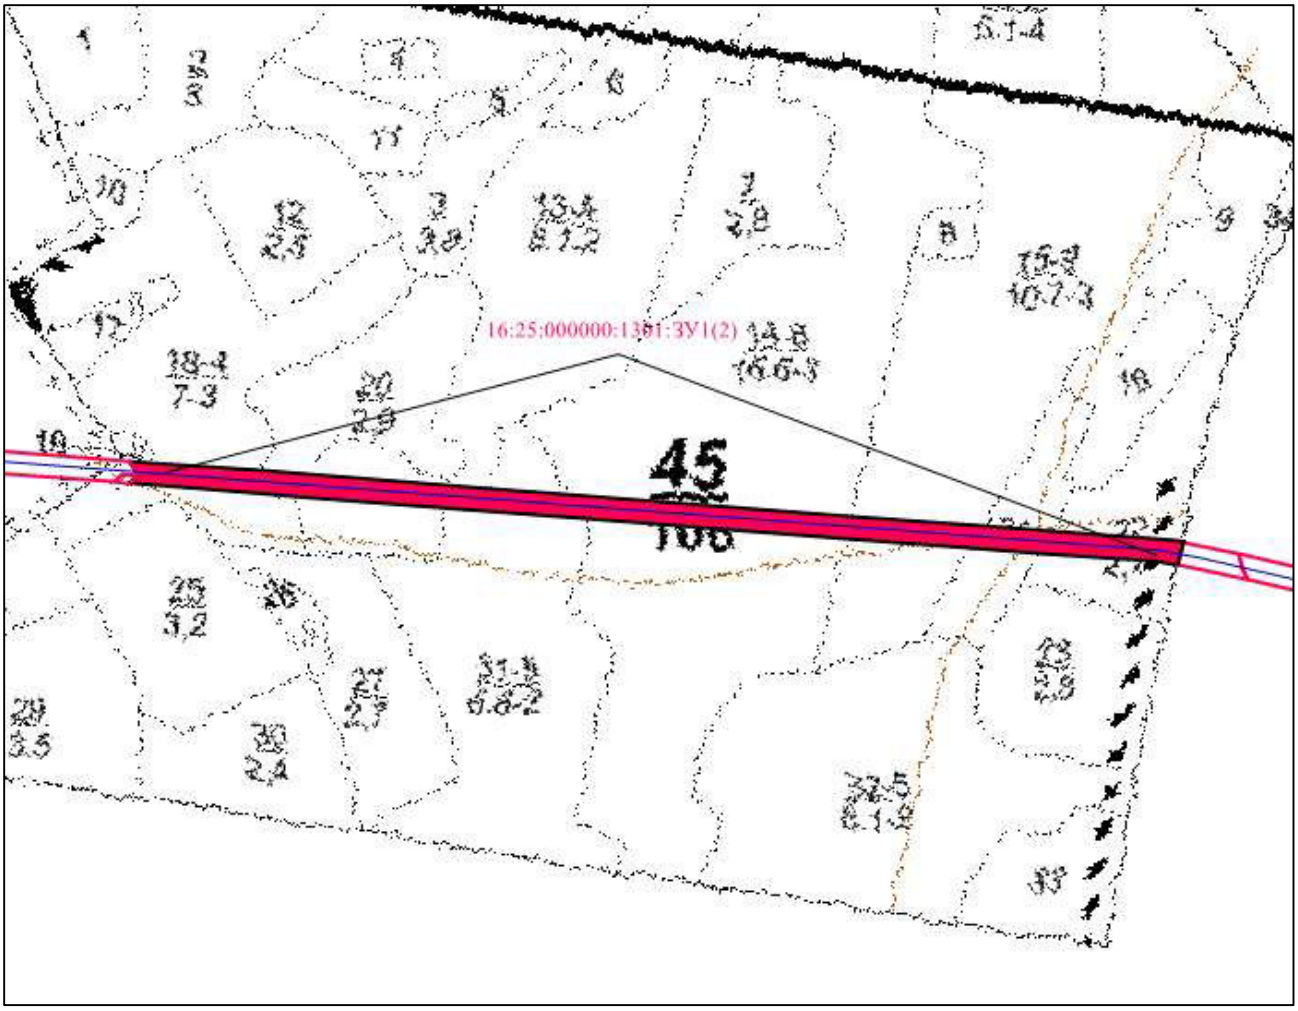

Координирование проектируемого объекта землепользования выполнено в местной системе координат МСК-16 и Балтийской системе высот, на основе инженерно-геодезической съемки.

Каталог координат характерных точек границ зон планируемого размещения линейных объектов представлены в Таблице №3

Таблица №3. Каталог координат характерных точек границ зон планируемого размещения.

Наименование точки	Координаты	
	X (м)	Y(м)
1	2	3
Проектируемый промысловый нефтепровод от УП-3-15 до УП-3-14-2		
1	336934.46	2295141.04
2	337190.23	2294020.39
3	337194.21	2293999.42
4	337196.62	2293978.21
5	337308.60	2292509.93
6	337310.87	2292489.31

7	337314.49	2292468.90
8	337319.47	2292448.77
9	337325.77	2292429.01
10	337333.37	2292409.72
11	337342.23	2292390.98
12	337352.32	2292372.86
13	337363.59	2292355.46
14	337375.99	2292338.84
15	337389.47	2292323.08
16	337403.97	2292308.25
17	337419.42	2292294.42
18	337435.75	2292281.65
19	338567.23	2291455.73
20	338664.91	2291470.98
21	338691.84	2291437.53
22	338692.33	2291436.96
23	338692.85	2291436.42
24	338693.41	2291435.91
25	338694.00	2291435.44
26	338694.62	2291435.01
27	338695.26	2291434.62
28	338695.93	2291434.27
29	338696.62	2291433.96
30	338697.32	2291433.69
31	338698.05	2291433.47
32	338698.78	2291433.30
33	338699.52	2291433.17
34	338700.27	2291433.09
35	338701.02	2291433.06
36	338701.78	2291433.07
37	338702.53	2291433.13
38	338703.28	2291433.24
39	338704.01	2291433.39
40	338704.74	2291433.59
41	338705.45	2291433.84
42	338706.15	2291434.13
43	338706.82	2291434.46
44	338707.48	2291434.84
45	338708.11	2291435.25
46	338708.71	2291435.71
47	338709.28	2291436.20
48	338709.82	2291436.72
49	338710.33	2291437.28
50	338710.80	2291437.87
51	338711.23	2291438.49
52	338711.62	2291439.13
53	338711.97	2291439.80

54	338712.28	2291440.49
55	338712.55	2291441.19
56	338712.77	2291441.92
57	338712.94	2291442.65
58	338713.07	2291443.39
59	338713.15	2291444.14
60	338713.18	2291444.89
61	338713.17	2291445.65
62	338713.11	2291446.40
63	338713.00	2291447.15
64	338712.85	2291447.88
65	338712.65	2291448.61
66	338712.40	2291449.32
67	338712.11	2291450.02
68	338711.78	2291450.69
69	338711.40	2291451.35
70	338710.99	2291451.98
71	338710.53	2291452.58
72	338674.92	2291496.83
73	338573.35	2291480.98
74	337449.90	2292301.03
75	337434.82	2292312.83
76	337420.56	2292325.59
77	337407.18	2292339.28
78	337394.74	2292353.82
79	337383.29	2292369.16
80	337372.89	2292385.23
81	337363.58	2292401.95
82	337355.39	2292419.26
83	337348.38	2292437.06
84	337342.56	2292455.30
85	337337.97	2292473.88
86	337334.62	2292492.73
87	337332.53	2292511.75
88	337220.55	2293980.03
89	337217.94	2294003.01
90	337213.63	2294025.73
91	336957.85	2295146.38
92	336934.46	2295141.04
Продолжение		
1	**2**	**3**
93	335346.09	2297668.57
94	335696.04	2297600.43
95	335758.35	2297546.30
96	336261.52	2297448.32
97	336268.85	2296624.93
98	336269.71	2296604.43

Согласовано

Взам. инв. №

Подп. и дата

Инв.№подл.

99	336271.91	2296584.02
100	336275.45	2296563.80
101	336280.31	2296543.86
102	336286.48	2296524.29
103	336293.91	2296505.16
104	336302.59	2296486.56
105	336312.47	2296468.57
106	336323.52	2296451.27
107	336335.67	2296434.73
108	336348.89	2296419.03
109	336363.11	2296404.23
110	336378.28	2296390.40
111	336394.32	2296377.60
112	336620.11	2296209.21
113	336634.56	2296197.70
114	336648.24	2296185.29
115	336661.09	2296172.02
116	336673.07	2296157.96
117	336684.12	2296143.16
118	336694.20	2296127.68
119	336703.26	2296111.59
120	336711.28	2296094.95
121	336718.21	2296077.82
122	336724.03	2296060.29
123	336728.72	2296042.43
124	336908.12	2295256.44
125	336931.51	2295261.78
126	336752.12	2296047.77
127	336747.04	2296067.12
128	336740.74	2296086.11
129	336733.23	2296104.66
130	336724.54	2296122.69
131	336714.72	2296140.12
132	336703.80	2296156.89
133	336691.83	2296172.93
134	336678.85	2296188.16
135	336664.93	2296202.53
136	336650.11	2296215.98
137	336634.46	2296228.45
138	336408.67	2296396.84
139	336393.86	2296408.66
140	336379.86	2296421.42
141	336366.73	2296435.08
142	336354.53	2296449.58
143	336343.31	2296464.84
144	336333.12	2296480.81
145	336324.00	2296497.42

146	336315.98	2296514.58
147	336309.12	2296532.24
148	336303.43	2296550.31
149	336298.94	2296568.72
150	336295.67	2296587.38
151	336293.64	2296606.22
152	336292.85	2296625.15
153	336285.46	2297456.01
154	336388.11	2297717.57
155	336391.57	2297727.28
156	336394.40	2297737.19
157	336396.60	2297747.26
158	336398.15	2297757.45
159	336399.05	2297767.71
160	336399.30	2297778.01
161	336398.89	2297788.31
162	336397.83	2297798.56
163	336396.12	2297808.73
164	336393.77	2297818.76
165	336390.78	2297828.62
166	336387.17	2297838.27
167	336382.96	2297847.68
168	336378.15	2297856.80
169	336372.78	2297865.59
170	336168.52	2298177.09
171	335999.36	2298167.51
172	335996.83	2298212.16
173	335894.52	2298206.38
174	335895.88	2298182.41
175	335974.22	2298186.85
176	335976.75	2298142.19
177	336156.05	2298152.34
178	336352.71	2297852.43
179	336357.29	2297844.94
180	336361.38	2297837.17
181	336364.97	2297829.16
182	336368.04	2297820.94
183	336370.59	2297812.54
184	336372.59	2297803.99
185	336374.05	2297795.33
186	336374.95	2297786.60
187	336375.30	2297777.83
188	336375.09	2297769.05
189	336374.32	2297760.31
190	336373.00	2297751.63
191	336371.13	2297743.05
192	336368.71	2297734.61

193	336365.77	2297726.34
194	336265.92	2297471.92
195	335926.73	2297537.96
196	335916.56	2297698.55
197	335892.61	2297697.03
198	335902.38	2297542.70
199	335769.24	2297568.63
200	335706.93	2297622.76
201	335350.68	2297692.13
202	335346.09	2297668.57
Проектируемая ВЛ		
1	**2**	**3**
203	335232.42	2297776.25
204	335224.53	2297777.62
205	335193.95	2297623.18
206	335438.58	2297575.55
207	335497.20	2297612.17
208	335694.27	2297573.49
209	335748.77	2297526.28
210	336294.93	2297419.93
211	336443.03	2297797.79
212	336126.54	2298284.17
213	336142.12	2298728.35
214	336134.13	2298728.67
215	336118.63	2298286.84
216	335757.27	2298267.32
217	335725.88	2298156.71
218	335733.60	2298154.63
219	335763.41	2298259.64
220	336120.40	2298278.92
221	336434.08	2297796.88
222	336289.92	2297429.06
223	335841.93	2297516.29
224	335831.24	2297685.08
225	335823.26	2297684.57
226	335833.81	2297517.87
227	335752.40	2297533.72
228	335697.90	2297580.93
229	335495.64	2297620.63
230	335437.02	2297584.00
231	335203.36	2297629.50
232	335232.42	2297776.25
Подъездная дорога - 1 к К-2099		
1	**2**	**3**
233	335485.13	2297641.27
234	335483.21	2297631.46

Согласовано

Взам. инв. №

Подп. и дата

Инв.№подл.

235	335698.02	2297589.54
236	335698.82	2297589.36
237	335699.60	2297589.12
238	335700.37	2297588.84
239	335701.11	2297588.50
240	335701.83	2297588.12
241	335702.53	2297587.69
242	335703.19	2297587.22
243	335703.83	2297586.71
244	335751.41	2297545.38
245	335752.55	2297544.45
246	335753.75	2297543.60
247	335755.00	2297542.83
248	335756.30	2297542.14
249	335757.64	2297541.54
250	335759.02	2297541.03
251	335760.43	2297540.60
252	335761.86	2297540.28
253	336075.94	2297479.12
254	336090.25	2297462.49
255	336095.73	2297501.40
256	336075.59	2297489.38
257	335914.59	2297520.71
258	335913.69	2297520.92
259	335912.80	2297521.18
260	335911.94	2297521.50
261	335911.09	2297521.87
262	335910.27	2297522.29
263	335909.47	2297522.76
264	335908.71	2297523.28
265	335907.98	2297523.85
266	335907.29	2297524.46
267	335906.64	2297525.12
268	335906.03	2297525.81
269	335905.46	2297526.54
270	335904.95	2297527.31
271	335904.48	2297528.10
272	335904.06	2297528.93
273	335903.69	2297529.77
274	335903.38	2297530.64
275	335903.12	2297531.53
276	335902.92	2297532.43
277	335902.78	2297533.34
278	335902.69	2297534.26
279	335900.54	2297568.39
280	335890.56	2297567.76
281	335892.06	2297543.93

282	335892.09	2297543.01
283	335892.06	2297542.08
284	335891.97	2297541.15
285	335891.83	2297540.24
286	335891.62	2297539.33
287	335891.36	2297538.44
288	335891.05	2297537.57
289	335890.68	2297536.71
290	335890.26	2297535.89
291	335889.78	2297535.09
292	335889.26	2297534.32
293	335888.69	2297533.59
294	335888.07	2297532.89
295	335887.42	2297532.24
296	335886.72	2297531.62
297	335885.98	2297531.06
298	335885.22	2297530.53
299	335884.41	2297530.06
300	335883.59	2297529.64
301	335882.73	2297529.28
302	335881.86	2297528.97
303	335880.97	2297528.71
304	335880.06	2297528.51
305	335879.14	2297528.37
306	335878.22	2297528.28
307	335877.29	2297528.26
308	335876.36	2297528.29
309	335875.44	2297528.38
310	335874.52	2297528.53
311	335763.77	2297550.09
312	335762.98	2297550.27
313	335762.19	2297550.51
314	335761.43	2297550.79
315	335760.68	2297551.13
316	335759.96	2297551.51
317	335759.26	2297551.94
318	335758.60	2297552.41
319	335757.96	2297552.92
320	335710.39	2297594.26
321	335709.24	2297595.18
322	335708.05	2297596.03
323	335706.80	2297596.80
324	335705.50	2297597.49
325	335704.16	2297598.09
326	335702.78	2297598.60
327	335701.37	2297599.02
328	335699.94	2297599.35

329	335485.13	2297641.27
Подъездная дорога - 2 к К-2099		
1	**2**	**3**
330	335237.20	2297681.32
331	335231.93	2297654.85
332	335231.69	2297653.35
333	335231.57	2297651.83
334	335229.45	2297598.77
335	335229.44	2297597.51
336	335229.52	2297596.26
337	335229.67	2297595.01
338	335229.90	2297593.77
339	335230.21	2297592.56
340	335230.60	2297591.36
341	335231.06	2297590.19
342	335231.60	2297589.06
343	335232.22	2297587.96
344	335232.90	2297586.90
345	335233.64	2297585.89
346	335234.46	2297584.93
347	335235.33	2297584.03
348	335236.26	2297583.18
349	335237.24	2297582.39
350	335238.27	2297581.67
351	335239.34	2297581.02
352	335240.45	2297580.43
353	335241.60	2297579.92
354	335242.78	2297579.49
355	335243.99	2297579.13
356	335245.21	2297578.85
357	335411.98	2297546.36
358	335413.30	2297546.14
359	335414.63	2297546.01
360	335415.96	2297545.97
361	335417.29	2297546.00
362	335418.62	2297546.13
363	335419.94	2297546.33
364	335421.24	2297546.62
365	335422.52	2297546.99
366	335423.78	2297547.44
367	335425.00	2297547.96
368	335446.49	2297558.69
369	335447.61	2297559.29
370	335448.69	2297559.97
371	335449.72	2297560.72
372	335450.70	2297561.53
373	335451.63	2297562.41

Согласовано

Взам. инв. №

Подп. и дата

Инв.№подл.

374	335452.50	2297563.35
375	335453.30	2297564.34
376	335454.04	2297565.38
377	335454.71	2297566.46
378	335455.31	2297567.59
379	335455.83	2297568.76
380	335456.27	2297569.95
381	335456.64	2297571.18
382	335456.92	2297572.42
383	335460.37	2297590.19
384	335450.55	2297592.10
385	335447.10	2297574.32
386	335446.96	2297573.72
387	335446.79	2297573.12
388	335446.57	2297572.54
389	335446.32	2297571.97
390	335446.03	2297571.42
391	335445.70	2297570.89
392	335445.34	2297570.39
393	335444.95	2297569.90
394	335444.53	2297569.45
395	335444.07	2297569.02
396	335443.60	2297568.62
397	335443.09	2297568.26
398	335442.57	2297567.93
399	335442.02	2297567.63
400	335420.54	2297556.91
401	335419.97	2297556.65
402	335419.39	2297556.43
403	335418.79	2297556.24
404	335418.19	2297556.10
405	335417.57	2297556.00
406	335416.96	2297555.93
407	335416.33	2297555.91
408	335415.71	2297555.93
409	335415.09	2297555.99
410	335414.48	2297556.08
411	335247.12	2297588.67
412	335246.53	2297588.80
413	335245.94	2297588.98
414	335245.36	2297589.19
415	335244.80	2297589.44
416	335244.26	2297589.72
417	335243.74	2297590.04
418	335243.24	2297590.39
419	335242.76	2297590.78
420	335242.31	2297591.19

421	335241.88	2297591.63
422	335241.49	2297592.10
423	335241.12	2297592.59
424	335240.79	2297593.10
425	335240.49	2297593.64
426	335240.23	2297594.19
427	335240.00	2297594.76
428	335239.81	2297595.34
429	335239.66	2297595.94
430	335239.55	2297596.54
431	335239.48	2297597.15
432	335239.44	2297597.76
433	335239.45	2297598.37
434	335241.56	2297651.43
435	335241.62	2297652.17
436	335241.74	2297652.90
437	335247.01	2297679.37
438	335237.20	2297681.32
К-2099		
1	**2**	**3**
439	335228.18	2297800.86
440	335205.68	2297687.57
441	335291.08	2297670.65
442	335282.24	2297625.29
443	335341.20	2297613.39
444	335337.86	2297594.14
445	335350.13	2297591.75
446	335353.46	2297611.01
447	335474.57	2297587.43
448	335487.96	2297655.71
449	335295.56	2297693.60
450	335313.20	2297784.33
451	335228.18	2297800.86
К-2049		
1	**2**	**3**
452	335834.68	2297740.20
453	335838.14	2297685.51
454	335821.01	2297684.43
455	335822.18	2297666.03
456	335839.31	2297667.11
457	335845.78	2297564.92
458	335915.23	2297569.32
459	335904.13	2297744.60
460	335834.68	2297740.20
Подъездная дорога -3 к К-2049/2		

Согласовано

Взам. инв. №

Подп. и дата

Инв.№подл.

1	2	3
461	335777.54	2298237.81
462	335790.77	2298284.66
463	335791.02	2298285.44
464	335791.32	2298286.20
465	335791.67	2298286.94
466	335792.06	2298287.66
467	335792.50	2298288.34
468	335792.99	2298289.00
469	335793.51	2298289.63
470	335794.08	2298290.21
471	335794.68	2298290.76
472	335795.32	2298291.28
473	335795.99	2298291.74
474	335796.69	2298292.17
475	335797.41	2298292.54
476	335798.16	2298292.87
477	335798.93	2298293.15
478	335799.71	2298293.38
479	335800.51	2298293.55
480	335801.32	2298293.68
481	335802.13	2298293.75
482	336000.69	2298304.47
483	336001.47	2298304.49
484	336002.26	2298304.46
485	336003.04	2298304.38
486	336003.81	2298304.25
487	336004.57	2298304.07
488	336005.32	2298303.85
489	336006.06	2298303.57
490	336006.78	2298303.26
491	336007.47	2298302.90
492	336008.14	2298302.49
493	336008.79	2298302.04
494	336009.40	2298301.56
495	336009.99	2298301.04
496	336010.54	2298300.48
497	336011.05	2298299.89
498	336011.53	2298299.26
499	336011.97	2298298.61
500	336012.36	2298297.93
501	336012.71	2298297.23
502	336013.02	2298296.51
503	336013.28	2298295.77
504	336013.49	2298295.02
505	336013.66	2298294.25
506	336013.78	2298293.48

507	336013.84	2298292.70
508	336018.63	2298208.28
509	336130.94	2298214.38
510	336131.76	2298214.40
511	336132.58	2298214.36
512	336133.39	2298214.28
513	336134.19	2298214.13
514	336134.98	2298213.94
515	336135.76	2298213.70
516	336136.52	2298213.40
517	336137.26	2298213.06
518	336137.98	2298212.66
519	336138.67	2298212.23
520	336139.33	2298211.75
521	336139.95	2298211.22
522	336140.54	2298210.66
523	336141.09	2298210.06
524	336141.61	2298209.42
525	336142.08	2298208.76
526	336270.34	2298013.15
527	336269.40	2297991.77
528	336288.78	2298008.39
529	336300.10	2298020.74
530	336274.87	2298024.48
531	336150.44	2298214.24
532	336149.59	2298215.44
533	336148.67	2298216.58
534	336147.68	2298217.66
535	336146.61	2298218.68
536	336145.49	2298219.62
537	336144.30	2298220.49
538	336143.06	2298221.28
539	336141.77	2298221.98
540	336140.44	2298222.60
541	336139.07	2298223.13
542	336137.67	2298223.57
543	336136.24	2298223.92
544	336134.80	2298224.18
545	336133.34	2298224.34
546	336131.87	2298224.40
547	336130.40	2298224.37
548	336040.50	2298219.48
549	336039.72	2298219.46
550	336038.93	2298219.49
551	336038.15	2298219.57
552	336037.38	2298219.70
553	336036.61	2298219.88

554	336035.86	2298220.10
555	336035.13	2298220.38
556	336034.41	2298220.69
557	336033.71	2298221.05
558	336033.04	2298221.46
559	336032.40	2298221.90
560	336031.78	2298222.39
561	336031.20	2298222.91
562	336030.65	2298223.47
563	336030.13	2298224.06
564	336029.66	2298224.69
565	336029.22	2298225.34
566	336028.83	2298226.02
567	336028.47	2298226.72
568	336028.17	2298227.44
569	336027.91	2298228.18
570	336027.69	2298228.93
571	336027.53	2298229.70
572	336027.41	2298230.47
573	336027.34	2298231.25
574	336023.83	2298293.26
575	336023.70	2298294.67
576	336023.49	2298296.06
577	336023.19	2298297.44
578	336022.81	2298298.80
579	336022.34	2298300.13
580	336021.79	2298301.43
581	336021.16	2298302.69
582	336020.45	2298303.91
583	336019.66	2298305.08
584	336018.80	2298306.20
585	336017.88	2298307.27
586	336016.89	2298308.28
587	336015.84	2298309.22
588	336014.73	2298310.09
589	336013.57	2298310.89
590	336012.36	2298311.62
591	336011.11	2298312.27
592	336009.82	2298312.84
593	336008.49	2298313.33
594	336007.14	2298313.73
595	336005.77	2298314.05
596	336004.37	2298314.29
597	336002.97	2298314.43
598	336001.56	2298314.49
599	336000.15	2298314.46
600	335801.59	2298303.73

601	335800.13	2298303.60
602	335798.67	2298303.38
603	335797.24	2298303.06
604	335795.83	2298302.65
605	335794.44	2298302.15
606	335793.10	2298301.56
607	335791.79	2298300.89
608	335790.53	2298300.13
609	335789.33	2298299.28
610	335788.18	2298298.37
611	335787.10	2298297.37
612	335786.08	2298296.31
613	335785.13	2298295.19
614	335784.26	2298294.01
615	335783.47	2298292.77
616	335782.76	2298291.48
617	335782.13	2298290.15
618	335781.60	2298288.78
619	335781.15	2298287.38
620	335767.92	2298240.53
621	335777.54	2298237.81
К-2049/2		
1	**2**	**3**
622	335723.53	2298156.31
623	335733.32	2298153.67
624	335727.16	2298131.94
625	335789.22	2298114.36
626	335806.26	2298174.53
627	335823.52	2298185.79
628	335990.79	2298194.97
629	335993.34	2298149.88
630	336021.84	2298151.49
631	336015.52	2298263.07
632	335920.09	2298257.66
633	335919.68	2298277.97
634	335902.65	2298277.27
635	335903.07	2298256.70
636	335760.27	2298248.61
637	335738.34	2298171.40
638	335728.37	2298174.28
639	335723.53	2298156.31

Согласовано

Взам. инв. №

Подп. и дата

Инв.№подл.

Отвод лесных земель 16:25:000000:1301: ЗУ1(1), 16:25:000000:1301: ЗУ1(2), 16:25:000000:1301: ЗУ1(3), 16:25:000000:1301: ЗУ4, 16:25:000000:1301: ЗУ5, 16:25:000000:1301: ЗУ6, 16:25:000000:1301: ЗУ7, 16:25:000000:1301: ЗУ8, 16:25:000000:1301: ЗУ9, 16:25:000000:1301: ЗУ10

Отвод лесных земель (16:25:000000:2352: ЗУ1)

1	2	3
1	337189.51	2294068.06
2	337177.68	2294075.41
3	337190.23	2294020.39
4	337194.21	2293999.42
5	337196.62	2293978.21
6	337279.93	2292885.93
7	337288.10	2292893.35
8	337287.46	2292910.97
9	337302.85	2292900.92
10	337220.55	2293980.03
11	337217.94	2294003.01
12	337213.63	2294025.73
13	337204.81	2294064.38
14	337189.51	2294068.06

Отвод лесных земель (16:25:000000:2070: ЗУ1)

1	2	3
15	337313.08	2292476.83
16	337314.49	2292468.90
17	337319.47	2292448.77
18	337325.77	2292429.01
19	337333.37	2292409.72
20	337342.23	2292390.98
21	337344.81	2292386.35
22	337370.33	2292389.82
23	337363.58	2292401.95
24	337355.39	2292419.26
25	337348.38	2292437.06
26	337342.56	2292455.30
27	337337.97	2292473.88
28	337335.99	2292485.03
29	337335.10	2292485.10
30	337319.85	2292483.60
31	337313.08	2292476.83

Отвод лесных земель 16:25:000000:1301: ЗУ1(1)

1	2	3

Согласовано

Взам. инв. №

Подп. и дата

Инв.№подл.

32	338582.16	2291482.35
33	338584.93	2291476.83
34	338585.95	2291474.80
35	338591.39	2291475.64
36	338641.95	2291483.42
37	338680.89	2291489.40
38	338674.92	2291496.83
39	338582.16	2291482.35

Таблица № 3.1. Ведомость координат поворотных точек границ охранной зоны трубопроводов и кустов

Условные обозначение точки	**Координаты**	
	X	**Y**
1	**2**	**3**
Охранная зона проектируемого нефтепровода		
1	335913,25	2298220,46
2	335911,87	2298220,84
3	335907,77	2298221,29
4	335903,64	2298221,06
5	335899,62	2298220,15
6	335895,79	2298218,59
7	335892,28	2298216,42
8	335889,17	2298213,71
9	335886,55	2298210,51
10	335884,49	2298206,94
11	335883,05	2298203,07
12	335882,26	2298199,01
13	335882,15	2298194,89
14	335882,22	2298193,66
15	335882,85	2298189,35
16	335884,21	2298185,21
17	335886,27	2298181,37
18	335888,97	2298177,94
19	335892,22	2298175,04
20	335895,93	2298172,75
21	335899,97	2298171,13
22	335904,24	2298170,25
23	335908,60	2298170,11
24	335961,99	2298173,14
25	335963,10	2298153,44
26	335963,73	2298149,13
27	335965,09	2298144,99
28	335967,15	2298141,15

29	335969,85	2298137,73
30	335973,10	2298134,82
31	335976,80	2298132,53
32	335980,85	2298130,92
33	335985,12	2298130,03
34	335989,47	2298129,89
35	336149,30	2298138,94
36	336341,62	2297845,64
37	336345,98	2297838,51
38	336349,68	2297831,48
39	336352,94	2297824,22
40	336355,72	2297816,78
41	336358,02	2297809,17
42	336359,84	2297801,43
43	336361,16	2297793,59
44	336361,98	2297785,68
45	336362,29	2297777,73
46	336362,10	2297769,78
47	336361,41	2297761,86
48	336360,21	2297754,00
49	336358,51	2297746,24
50	336356,33	2297738,59
51	336353,53	2297730,73
52	336257,78	2297486,75
53	335775,14	2297580,73
54	335717,89	2297630,47
55	335714,36	2297633,03
56	335710,45	2297634,93
57	335706,27	2297636,13
58	335364,95	2297702,60
59	335360,61	2297703,06
60	335356,27	2297702,75
61	335352,04	2297701,70
62	335348,05	2297699,93
63	335344,44	2297697,49
64	335341,31	2297694,47
65	335338,74	2297690,94
66	335336,83	2297687,03
67	335335,63	2297682,84
68	335334,37	2297676,40
69	335333,92	2297672,29
70	335334,15	2297668,17
71	335335,06	2297664,14
72	335336,61	2297660,32
73	335338,78	2297656,80

74	335341,49	2297653,69
75	335344,68	2297651,07
76	335348,26	2297649,00
77	335352,13	2297647,56
78	335356,18	2297646,77
79	335360,31	2297646,66
80	335364,40	2297647,23
81	335368,34	2297648,46
82	335371,95	2297650,29
83	335690,15	2297588,33
84	335747,40	2297538,60
85	335750,93	2297536,04
86	335754,84	2297534,13
87	335759,02	2297532,93
88	336248,62	2297437,60
89	336255,86	2296624,82
90	336255,88	2296624,00
91	336256,70	2296604,28
92	336256,82	2296602,64
93	336258,94	2296583,02
94	336259,17	2296581,39
95	336262,58	2296561,95
96	336262,91	2296560,34
97	336267,59	2296541,17
98	336268,03	2296539,59
99	336273,96	2296520,76
100	336274,50	2296519,21
101	336281,65	2296500,82
102	336282,30	2296499,31
103	336290,64	2296481,42
104	336291,39	2296479,95
105	336300,89	2296462,66
106	336301,73	2296461,24
107	336312,35	2296444,61
108	336313,28	2296443,25
109	336324,97	2296427,35
110	336325,98	2296426,06
111	336338,69	2296410,96
112	336339,79	2296409,74
113	336353,47	2296395,51
114	336354,65	2296394,36
115	336369,23	2296381,06
116	336370,48	2296380,00
117	336385,90	2296367,69
118	336386,55	2296367,18

119	336612,03	2296199,03
120	336626,13	2296187,79
121	336639,19	2296175,94
122	336651,46	2296163,27
123	336662,90	2296149,85
124	336673,45	2296135,72
125	336683,08	2296120,94
126	336691,73	2296105,57
127	336699,39	2296089,68
128	336706,01	2296073,33
129	336711,57	2296056,60
130	336716,14	2296039,15
131	337177,46	2294017,96
132	337181,34	2293997,47
133	337183,70	2293976,76
134	337295,65	2292508,94
135	337295,73	2292508,05
136	337298,15	2292486,58
137	337298,41	2292484,80
138	337302,37	2292463,57
139	337302,76	2292461,81
140	337308,23	2292440,92
141	337308,75	2292439,20
142	337315,71	2292418,75
143	337316,35	2292417,07
144	337324,77	2292397,18
145	337325,53	2292395,54
146	337335,35	2292376,31
147	337336,23	2292374,74
148	337347,41	2292356,26
149	337348,40	2292354,75
150	337360,88	2292337,13
151	337361,97	2292335,70
152	337375,69	2292319,01
153	337376,88	2292317,66
154	337391,77	2292302,01
155	337393,05	2292300,75
156	337409,02	2292286,21
157	337410,40	2292285,05
158	337427,37	2292271,70
159	337428,09	2292271,15
160	338555,56	2291448,16
161	338559,78	2291445,68
162	338564,41	2291444,06
163	338569,26	2291443,38

164	338574,15	2291443,66
165	338659,50	2291456,98
166	338681,72	2291429,38
167	338684,56	2291426,39
168	338687,86	2291423,91
169	338691,52	2291422,00
170	338695,45	2291420,73
171	338699,53	2291420,12
172	338703,66	2291420,18
173	338707,72	2291420,93
174	338711,61	2291422,33
175	338715,21	2291424,36
176	338718,42	2291426,95
177	338721,17	2291430,03
178	338723,37	2291433,52
179	338724,97	2291437,33
180	338725,91	2291441,35
181	338726,19	2291445,47
182	338725,78	2291449,58
183	338724,70	2291453,56
184	338722,98	2291457,32
185	338720,67	2291460,74
186	338689,40	2291499,59
187	338686,38	2291502,73
188	338682,85	2291505,30
189	338678,94	2291507,23
190	338674,75	2291508,44
191	338670,42	2291508,91
192	338666,06	2291508,61
193	338576,67	2291494,66
194	337457,93	2292311,27
195	337442,02	2292323,79
196	337427,38	2292337,12
197	337413,74	2292351,47
198	337401,16	2292366,76
199	337389,72	2292382,91
200	337379,47	2292399,85
201	337370,47	2292417,48
202	337362,75	2292435,72
203	337356,37	2292454,46
204	337351,36	2292473,61
205	337347,73	2292493,07
206	337345,47	2292513,19
207	337233,52	2293981,03
208	337233,43	2293981,95

209	337230,92	2294004,04
210	337230,64	2294005,87
211	337226,50	2294027,72
212	337226,31	2294028,63
213	336764,80	2296050,67
214	336764,61	2296051,44
215	336759,73	2296070,06
216	336759,27	2296071,59
217	336753,21	2296089,85
218	336752,65	2296091,36
219	336745,43	2296109,19
220	336744,78	2296110,66
221	336736,43	2296127,99
222	336735,69	2296129,41
223	336726,25	2296146,18
224	336725,41	2296147,55
225	336714,91	2296163,67
226	336714,00	2296164,99
227	336702,49	2296180,41
228	336701,49	2296181,66
229	336689,01	2296196,31
230	336687,93	2296197,49
231	336674,54	2296211,31
232	336673,39	2296212,43
233	336659,14	2296225,36
234	336657,92	2296226,40
235	336642,87	2296238,39
236	336642,24	2296238,88
237	336416,77	2296407,02
238	336402,31	2296418,56
239	336388,95	2296430,75
240	336376,42	2296443,79
241	336364,76	2296457,63
242	336354,05	2296472,21
243	336344,32	2296487,45
244	336335,61	2296503,31
245	336327,96	2296519,70
246	336321,40	2296536,56
247	336315,97	2296553,82
248	336311,69	2296571,39
249	336308,57	2296589,21
250	336306,62	2296607,19
251	336305,85	2296625,68
252	336298,49	2297453,61
253	336400,22	2297712,83

254	336400,49	2297713,57
255	336403,70	2297722,56
256	336404,18	2297724,08
257	336406,81	2297733,25
258	336407,19	2297734,79
259	336409,23	2297744,12
260	336409,52	2297745,68
261	336410,96	2297755,11
262	336411,15	2297756,69
263	336411,98	2297766,20
264	336412,07	2297767,79
265	336412,30	2297777,33
266	336412,29	2297778,92
267	336411,91	2297788,45
268	336411,80	2297790,04
269	336410,81	2297799,53
270	336410,60	2297801,10
271	336409,02	2297810,51
272	336408,70	2297812,07
273	336406,52	2297821,36
274	336406,11	2297822,90
275	336403,34	2297832,03
276	336402,83	2297833,54
277	336399,49	2297842,48
278	336398,89	2297843,95
279	336394,99	2297852,65
280	336394,29	2297854,08
281	336389,84	2297862,53
282	336389,06	2297863,91
283	336384,08	2297872,05
284	336383,66	2297872,72
285	336183,20	2298178,43
286	336180,50	2298181,85
287	336177,25	2298184,75
288	336173,55	2298187,04
289	336169,50	2298188,66
290	336165,23	2298189,54
291	336160,88	2298189,68
292	336011,61	2298181,23
293	336010,49	2298200,92
294	336009,87	2298205,24
295	336008,50	2298209,38
296	336006,44	2298213,21
297	336003,75	2298216,64
298	336000,49	2298219,54

299	335996,79	2298221,83
300	335992,74	2298223,45
301	335988,47	2298224,34
302	335984,12	2298224,47
1	335913,25	2298220,46
Охранная зона проектируемой линии ВЛ		
1	336148,88	2298728,16
2	336148,20	2298732,30
3	336145,99	2298735,86
4	336142,59	2298738,31
5	336138,51	2298739,27
6	336134,37	2298738,60
7	336130,80	2298736,39
8	336128,35	2298732,99
9	336127,39	2298728,91
10	336112,19	2298293,26
11	335759,76	2298274,22
12	335755,50	2298273,08
13	335752,05	2298270,33
14	335750,00	2298266,42
15	335721,21	2298164,85
16	335720,87	2298160,67
17	335722,16	2298156,68
18	335724,88	2298153,49
19	335728,62	2298151,58
20	335732,80	2298151,24
21	335736,79	2298152,53
22	335739,98	2298155,25
23	335741,89	2298158,99
24	335768,59	2298253,17
25	336116,97	2298271,98
26	336426,70	2297795,86
27	336285,78	2297436,78
28	335848,34	2297521,96
29	335838,45	2297678,09
30	335837,38	2297682,14
31	335834,83	2297685,47
32	335831,20	2297687,58
33	335827,05	2297688,14
34	335822,99	2297687,06
35	335819,66	2297684,51
36	335817,55	2297680,88
37	335817,00	2297676,73
38	335826,53	2297526,21
39	335755,35	2297540,07

Согласовано

Взам. инв. №

Подп. и дата

Инв.№подл.

40	335703,23	2297585,35
41	335698,24	2297587,78
42	335498,49	2297626,95
43	335494,47	2297626,98
44	335490,73	2297625,52
45	335435,70	2297591,14
46	335211,30	2297634,84
47	335237,77	2297768,51
48	335237,77	2297772,70
49	335236,16	2297776,58
50	335233,19	2297779,54
51	335229,31	2297781,14
52	335225,12	2297781,14
53	335221,24	2297779,53
54	335218,28	2297776,56
55	335216,68	2297772,68
56	335188,11	2297628,43
57	335188,12	2297624,23
58	335189,73	2297620,35
59	335192,71	2297617,39
60	335196,60	2297615,79
61	335435,75	2297569,23
62	335439,76	2297569,21
63	335443,50	2297570,66
64	335498,52	2297605,04
65	335691,29	2297567,23
66	335743,42	2297521,95
67	335748,42	2297519,51
68	336290,46	2297413,97
69	336295,39	2297414,16
70	336299,72	2297416,54
71	336302,53	2297420,59
72	336448,74	2297793,16
73	336449,43	2297798,17
74	336447,74	2297802,95
75	336133,45	2298286,07
1	336148,88	2298728,16
Охранная зона площадки скважин №№ 11306, 11307, 11308, 11309		
1	336203,54	2297763,56
2	336201,55	2297783,95
3	336198,17	2297804,15
4	336193,42	2297824,08
5	336187,32	2297843,64
6	336179,90	2297862,73
7	336171,20	2297881,28

Согласовано

Взам. инв. №

Подп. и дата

Инв.№подл.

8	336161,25	2297899,18
9	336150,10	2297916,37
10	336137,81	2297932,75
11	336124,42	2297948,26
12	336110,01	2297962,82
13	336094,64	2297976,36
14	336078,38	2297988,82
15	336061,31	2298000,14
16	336043,50	2298010,27
17	336025,05	2298019,16
18	336006,03	2298026,77
19	335986,53	2298033,07
20	335966,66	2298038,02
21	335946,49	2298041,60
22	335926,12	2298043,80
23	335905,65	2298044,60
24	335885,17	2298044,01
25	335815,72	2298039,61
26	335795,33	2298037,62
27	335775,13	2298034,24
28	335755,20	2298029,49
29	335735,65	2298023,39
30	335716,55	2298015,97
31	335698,01	2298007,27
32	335680,10	2297997,32
33	335662,92	2297986,17
34	335646,53	2297973,88
35	335631,02	2297960,49
36	335616,47	2297946,08
37	335602,93	2297930,71
38	335590,47	2297914,45
39	335579,14	2297897,38
40	335569,01	2297879,57
41	335560,12	2297861,12
42	335552,51	2297842,10
43	335546,22	2297822,60
44	335541,26	2297802,73
45	335537,75	2297782,91
46	335532,55	2297766,83
47	335527,60	2297746,96
48	335524,02	2297726,79
49	335521,82	2297706,42
50	335521,02	2297685,95
51	335521,62	2297665,47
52	335522,78	2297647,07

53	335524,77	2297626,69
54	335528,15	2297606,48
55	335532,90	2297586,55
56	335539,00	2297567,00
57	335546,22	2297548,40
58	335546,38	2297545,97
59	335548,37	2297525,58
60	335551,75	2297505,37
61	335556,50	2297485,45
62	335562,60	2297465,89
63	335570,01	2297446,80
64	335578,72	2297428,25
65	335588,67	2297410,35
66	335599,82	2297393,16
67	335612,11	2297376,78
68	335625,50	2297361,27
69	335639,91	2297346,71
70	335655,28	2297333,17
71	335671,54	2297320,71
72	335688,61	2297309,39
73	335706,42	2297299,26
74	335724,87	2297290,37
75	335743,89	2297282,75
76	335763,38	2297276,46
77	335783,26	2297271,51
78	335803,43	2297267,93
79	335823,80	2297265,73
80	335844,27	2297264,93
81	335864,74	2297265,52
82	335934,19	2297269,92
83	335954,58	2297271,91
84	335974,79	2297275,29
85	335994,71	2297280,04
86	336014,27	2297286,14
87	336033,36	2297293,56
88	336051,91	2297302,26
89	336069,81	2297312,21
90	336087,00	2297323,36
91	336103,38	2297335,65
92	336118,89	2297349,04
93	336133,45	2297363,45
94	336146,99	2297378,82
95	336159,45	2297395,08
96	336170,77	2297412,15
97	336180,90	2297429,96

98	336189,79	2297448,41
99	336197,40	2297467,43
100	336203,70	2297486,92
101	336208,65	2297506,80
102	336212,23	2297526,97
103	336214,43	2297547,34
104	336215,23	2297567,81
105	336214,64	2297588,28
1	336203,54	2297763,56
Охранная зона площадки скважин №№ 11310, 11311, 11312, 11313		
1	335566,29	2297945,30
2	335556,05	2297960,48
3	335543,47	2297976,64
4	335529,81	2297991,91
5	335515,14	2298006,20
6	335499,52	2298019,47
7	335483,04	2298031,63
8	335465,77	2298042,65
9	335447,79	2298052,46
10	335429,18	2298061,02
11	335410,02	2298068,28
12	335390,42	2298074,23
13	335370,46	2298078,82
14	335285,44	2298095,35
15	335265,26	2298098,57
16	335244,91	2298100,40
17	335224,49	2298100,84
18	335204,08	2298099,90
19	335183,78	2298097,56
20	335163,69	2298093,85
21	335143,89	2298088,78
22	335124,49	2298082,37
23	335105,57	2298074,66
24	335087,22	2298065,68
25	335069,52	2298055,47
26	335052,56	2298044,08
27	335036,41	2298031,56
28	335021,15	2298017,97
29	335006,85	2298003,38
30	334993,58	2297987,84
31	334981,40	2297971,44
32	334970,36	2297954,25
33	334960,52	2297936,34
34	334951,92	2297917,81
35	334944,60	2297898,73

36	334938,59	2297879,20
37	334933,93	2297859,31
38	334911,43	2297746,02
39	334908,12	2297725,79
40	334906,21	2297705,39
41	334905,69	2297684,90
42	334906,57	2297664,43
43	334908,85	2297644,07
44	334912,51	2297623,90
45	334917,54	2297604,04
46	334923,92	2297584,56
47	334931,61	2297565,57
48	334940,58	2297547,14
49	334950,78	2297529,37
50	334962,18	2297512,34
51	334974,71	2297496,12
52	334988,32	2297480,80
53	335002,94	2297466,44
54	335018,51	2297453,12
55	335034,95	2297440,89
56	335052,19	2297429,81
57	335057,42	2297426,93
58	335064,73	2297418,69
59	335079,27	2297404,39
60	335094,75	2297391,11
61	335111,09	2297378,91
62	335128,23	2297367,85
63	335146,08	2297357,98
64	335164,56	2297349,34
65	335164,82	2297349,24
66	335169,28	2297345,98
67	335186,38	2297335,19
68	335204,16	2297325,58
69	335222,56	2297317,19
70	335241,47	2297310,05
71	335260,82	2297304,20
72	335280,52	2297299,67
73	335292,79	2297297,28
74	335313,29	2297294,02
75	335333,96	2297292,19
76	335354,71	2297291,79
77	335375,44	2297292,82
78	335396,05	2297295,29
79	335400,72	2297296,18
80	335417,25	2297292,96

81	335437,46	2297289,73
82	335457,84	2297287,90
83	335478,31	2297287,45
84	335498,75	2297288,40
85	335519,08	2297290,75
86	335539,21	2297294,47
87	335559,03	2297299,56
88	335578,46	2297305,99
89	335597,41	2297313,73
90	335615,79	2297322,74
91	335633,51	2297332,98
92	335650,49	2297344,41
93	335666,65	2297356,97
94	335681,91	2297370,60
95	335696,22	2297385,25
96	335709,49	2297400,83
97	335721,66	2297417,28
98	335732,69	2297434,52
99	335742,51	2297452,48
100	335751,09	2297471,06
101	335758,38	2297490,18
102	335764,35	2297509,76
103	335768,98	2297529,70
104	335782,37	2297597,98
105	335785,62	2297618,20
106	335787,49	2297638,59
107	335787,96	2297659,06
108	335787,03	2297679,51
109	335784,71	2297699,85
110	335781,01	2297719,99
111	335775,94	2297739,83
112	335769,53	2297759,28
113	335761,82	2297778,24
114	335752,82	2297796,63
115	335742,59	2297814,37
116	335731,18	2297831,37
117	335718,63	2297847,55
118	335705,01	2297862,83
119	335690,37	2297877,16
120	335674,80	2297890,45
121	335658,35	2297902,64
122	335641,11	2297913,69
123	335623,16	2297923,53
124	335604,58	2297932,13
125	335585,45	2297939,44

1	335566,29	2297945,30
Охранная зона площадки скважин №№ 11301, 11302, 11303, 11304, 11305		
1	336315,05	2298280,04
2	336313,20	2298300,44
3	336309,95	2298320,67
4	336305,34	2298340,62
5	336299,37	2298360,22
6	336292,08	2298379,36
7	336283,50	2298397,96
8	336273,67	2298415,94
9	336262,63	2298433,20
10	336250,45	2298449,66
11	336237,17	2298465,26
12	336222,85	2298479,91
13	336207,57	2298493,56
14	336191,39	2298506,12
15	336174,40	2298517,56
16	336156,66	2298527,81
17	336138,27	2298536,82
18	336119,30	2298544,56
19	336099,85	2298550,98
20	336080,00	2298556,07
21	336059,86	2298559,78
22	336039,51	2298562,12
23	336019,04	2298563,06
24	336013,19	2298562,92
25	336009,81	2298564,12
26	335989,82	2298569,67
27	335969,48	2298573,82
28	335948,91	2298576,55
29	335928,20	2298577,86
30	335907,44	2298577,73
31	335890,42	2298577,03
32	335870,26	2298575,53
33	335850,24	2298572,67
34	335830,46	2298568,47
35	335811,01	2298562,94
36	335791,98	2298556,12
37	335778,22	2298550,12
38	335743,32	2298548,14
39	335722,78	2298546,27
40	335702,43	2298542,99
41	335682,34	2298538,32
42	335662,63	2298532,28
43	335643,37	2298524,90

44	335624,67	2298516,22
45	335606,61	2298506,27
46	335589,27	2298495,11
47	335572,75	2298482,78
48	335557,10	2298469,35
49	335542,42	2298454,87
50	335528,77	2298439,42
51	335516,21	2298423,06
52	335504,80	2298405,89
53	335494,60	2298387,97
54	335485,66	2298369,39
55	335478,01	2298350,24
56	335471,70	2298330,61
57	335471,14	2298328,64
58	335470,98	2298328,40
59	335460,96	2298310,26
60	335452,20	2298291,47
61	335444,77	2298272,11
62	335438,69	2298252,29
63	335433,85	2298234,32
64	335429,20	2298214,37
65	335425,93	2298194,15
66	335424,04	2298173,75
67	335423,55	2298153,27
68	335424,46	2298132,80
69	335426,76	2298112,45
70	335429,04	2298099,99
71	335429,84	2298091,92
72	335433,27	2298071,72
73	335438,06	2298051,81
74	335444,21	2298032,26
75	335451,67	2298013,19
76	335460,41	2297994,66
77	335470,40	2297976,78
78	335481,59	2297959,62
79	335493,92	2297943,26
80	335507,34	2297927,78
81	335521,79	2297913,26
82	335537,19	2297899,75
83	335553,48	2297887,33
84	335570,58	2297876,05
85	335588,40	2297865,96
86	335606,88	2297857,11
87	335625,91	2297849,54
88	335645,42	2297843,29

89	335707,48	2297825,71
90	335727,37	2297820,81
91	335747,55	2297817,27
92	335767,92	2297815,12
93	335788,39	2297814,36
94	335808,87	2297815,01
95	335829,25	2297817,04
96	335849,45	2297820,47
97	335869,36	2297825,26
98	335888,90	2297831,41
99	335907,98	2297838,87
100	335926,51	2297847,61
101	335939,57	2297854,91
102	335949,01	2297853,17
103	335969,37	2297850,84
104	335989,83	2297849,90
105	336010,31	2297850,36
106	336038,81	2297851,97
107	336059,21	2297853,83
108	336079,44	2297857,07
109	336099,39	2297861,69
110	336118,99	2297867,65
111	336138,13	2297874,95
112	336156,74	2297883,53
113	336174,71	2297893,36
114	336191,97	2297904,39
115	336208,44	2297916,58
116	336224,03	2297929,86
117	336238,69	2297944,17
118	336252,33	2297959,45
119	336264,90	2297975,63
120	336276,33	2297992,63
121	336286,58	2298010,36
122	336295,60	2298028,76
123	336303,34	2298047,73
124	336309,76	2298067,18
125	336314,84	2298087,02
126	336318,56	2298107,17
127	336320,89	2298127,52
128	336321,83	2298147,98
129	336321,37	2298168,46
1	336315,05	2298280,04

Согласно письмо №993/20 от 9.11.2020г. от Министерства Лесного хозяйства Республики Татарстан полученное ООО «Нефтегазизыскания», сообщается что сопоставив предоставленные материалы с материалами лесоустройства, визуально определено, что

объект затрагивает земли лесного фонда, а именно квартала 42,43,45,47,107 Старо-Кувакского участкового лесничества Лениногорского лесничества, особо защитные участки лесов. Информация о наличии (отсутствии) на участках работ лесопаркового зеленого пояса в государственном лесном реестре отсутствуют.

На основании полученных данных о затрагивании линейного объекта земель лесного фонда необходимо разработать Проект освоения леса.

Размещение линейного объекта отображена на схемах раздела №3 «Материалы по обоснованию проекта планировки. Графическая часть».

2.4 ПЕРЕЧЕНЬ КООРДИНАТ ХАРАКТЕРНЫХ ТОЧЕК ГРАНИЦ ЗОН ПЛАНИРУЕМОГО РАЗМЕЩЕНИЯ ЛИНЕЙНЫХ ОБЪЕКТОВ, ПОДЛЕЖАЩИХ ПЕРЕНОСУ (ПЕРЕУСТРОЙСТВУ) ИЗ ЗОН ПЛАНИРУЕМОГО РАЗМЕЩЕНИЯ ЛИНЕЙНЫХ ОБЪЕКТОВ

В составе проекта планировки территории отсутствуют линейные объекты, подлежащие переносу (переустройству) из зон планируемого размещения линейных объектов.

2.5 ПРЕДЕЛЬНЫЕ ПАРАМЕТРЫ РАЗРЕШЕННОГО СТРОИТЕЛЬСТВА, РЕКОНСТРУКЦИИ ОБЪЕКТОВ КАПИТАЛЬНОГО СТРОИТЕЛЬСТВА, ВХОДЯЩИХ В СОСТАВ ЛИНЕЙНЫХ ОБЪЕКТОВ В ГРАНИЦАХ ЗОН ИХ ПЛАНИРУЕМОГО РАЗМЕЩЕНИЯ

Согласно Правилам землепользования и застройки Старокувакского СП, Староашировского СП, Мичуринского СП, Лениногорского муниципального района, действие градостроительного регламента не распространяется на земельные участки занятые линейными объектами.

2.5.1. ОСОБО ОХРАНЯЕМЫЕ ТЕРРИТОРИИ И ЗОНЫ С ОСОБЫМИ УСЛОВИЯМИ ИСПОЛЬЗОВАНИЯ

К территориям, на которых ограничено ведение хозяйственной и иной деятельности относится земли особо охраняемых природных территорий, историко-культурного наследия и территории традиционного природопользования коренных малочисленных народов Севера, Сибири и Дальнего Востока.

Особо охраняемые природные территории

Особо охраняемые территории (далее – ООПТ) – участки земли, водной поверхности и воздушного пространства над ними, где располагаются природные комплексы и объекты, имеющие особое природоохранное, научное, культурное, эстетическое, рекреационное и оздоровительное значение.

В соответствии с пунктом 4 статьи 1 Градостроительного Кодекса Российской

Федерации охранные, санитарно-защитные зоны, зоны охраны объектов культурного наследия (памятников истории и культуры) народов Российской Федерации, водоохранные зоны, зоны затопления, подтопления, зоны санитарной охраны источников питьевого и хозяйственно-бытового водоснабжения, зоны охраняемых объектов, иные зоны, устанавливаемые в соответствии с законодательством Российской Федерации, являются зонами с особыми условиями использования территорий.

По данным, предоставленным Министерством природных ресурсов и экологии РФ, в районе реализации намечаемой деятельности особо охраняемые природные территории федерального значения отсутствуют.

Проектируемые сооружения «Обустройство скважин Урмышлинского месторождения К-2049, К-2049/2, К-2099, скважина №2049, скважина №2099» расположены в Лениногорском муниципальном районе.

В соответствии с Государственным реестром особо охраняемых природных

территории Республики Татарстан (Казань 1998г.) охраняемым природным объектом на территории Лениногорского района являются:

Река Степной Зай – статус утвержден постановлением СМ ТАССР от 10.01.1978 г. №25. Длина реки 240 км. Площадь водосбора 5020 кв.км. Исток реки у с. Ефановка Бугульминского р-она, устье западнее с. Нижнее Афанасово Нижнекамского района.

Ширина реки 15-25 м, глубина 0,4-1,5 м, скорость течения 0,25-0,30 м/с. Степной Зай принимает 64 притока. Средний многолетний слой годового стока 60- 80 мм. Слой стока половодья 60-80 мм. Расход межени в устье 6,0 куб.м/с. Река средней водности. Имеет хозяйственное значение.

Меры охраны: Соблюдение режима особой охраны территории природного памятника. Ограничение сброса сточных вод промпредприятий, соблюдение требований «Положения о водоохранных зонах (полосах) рек, озер и водохранилищ».

Река Шешма– статус утвержден постановлением СМ ТАССР от 10.01.1978 г. №25. Длина реки 259 км, в т.ч. в пределах РТ – 227 км. Площадь водосбора 6040 кв.км. Исток реки в 1,2 км к юго-востоку от с.Иваново-Подбельское Клявлинского района Самарской области, устье в 2 км к юго-западу от с.Старошешминск Нижнекамского района РТ. Ширина реки 20-60 м, глубина 0,5-3,0 м, скорость течения 0,1-0,8 м/с. Шешма принимает 74 притока. Средний многолетний слой годового стока 110-145 мм. Слой стока половодья 60-80 мм. Расход межени в устье 8,8 куб.м/с. Река средней водности. Отличается повышенным грунтовым стоком. Имеет хозяйственное значение.

Меры охраны: Соблюдение режима особой охраны территории природного памятника. Ограничение сброса сточных вод промпредприятий, соблюдение требований «Положения о водоохранных зонах (полосах) рек, озер и водохранилищ».

"Степной" имени А.И.Щеповских.

Статус - Государственный природный заказник регионального значения комплексного профиля.

Учредительный документы: Постановление КМ РТ от 26 октября 2000 г. N 744 и Постановление КМ РТ от 22 января 2008 г. N 27.

Местоположение:

1. Лениногорский район. ГКУ "Лениногорское лесничество", Зай-Каратаевское участковое лесничество, кв. 35, 100 (в. 48, 49, 55);
2. Старо-Кувакское участковое лесничество, кв. 59, 19 (в. 14 - 18), 100 (в. 13);
3. Шугуровское участковое лесничество, кв. 24, 60, 61, 117, 118, 120, 137 - 142, 25 (в. 1 - 10), 26 (в. 4 - 6), 28 (в. 10 - 22), 29 (в. 14 - 20, 22, 23, 25), 30 (в. 2 - 11, 24, 26 - 32);
4. Лениногорское участковое лесничество, кв. 10, 20 (в. 1 - 10), 112, 113, 118, 119, 122 - 124, 159, 160

Характеристика объекта и его значение. Территория заказника состоит из 31 степного и лесостепного участка общей площадью 5830,28 гектара.

Лениногорский район, в пределах которого находятся участки, по рельефу один из самых высокорасположенных в республике. Максимальные отметки (340 м) приурочены к многочисленным останцам верхнего плато Бугульминско-Белебеевской и Шугуровской возвышенностей, а минимальные отметки приурочены к урезу р. Шешмы (около 90 м). Амплитуда высот рельефа достигает 250 м.

Долины рек характеризуются четко выраженной асимметрией. Водораздельные пространства представляют собой слабовсхолмленные поверхности.

Наиболее древними породами, выходящими на поверхность, являются нижнепермские известняки (участок заказника между п. Шугурово и с. Каркали). Выходы уфимских отложений протянулись узкой полосой вдоль правого склона рек Шешма и Лесная Шешма. По долинам других рек обнажаются нижнеказанские отложения верхней перми. Водоразделы сложены верхнеказанскими отложениями, а самые возвышенные участки - отложениями татарского яруса.

Леса широколиственные, представлены дубовыми, кленовыми, липовыми и березовыми насаждениями с примесью вяза, осины. Подлесок - рябина и лещина,

бересклет, жимолость, крушина.

Травяной покров лесов богат и характеризуется широким распространением ветреницы, медуницы, гусиного лука, сныти, звездчатки, лесного колокольчика. Встречаются реликтовые сосняки, имеющие вид остепненного бора, с господством в покрове кустарников, злаков лугово-степного разнотравья, в составе которых присутствуют редкие и охраняемые виды - кизильник черноплодный, копеечник Гмелина, ковыли перистый и красивейший, солонечник узколистый и др. Общий флористический список в таких сосняках - 81 вид.

Сохранившиеся степные участки представляют остепненные луга. Ковыльные и ковыльно-типчаковые луга занимают отдельные части крутых склонов водораздельных плато южной экспозиции.

Преобладает подмаренник русский, клубника зеленая, тимьян Маршалла, ковыль перистый, овсяница, типчак, ковыль. Из редких видов высших сосудистых растений, занесенных в Красную книгу РТ, отмечен лук линейный, песчанка длиннолистная, скабиоза бледно-желтая.

Фрагменты кустарниковой, луговой и каменной степи, хорошо прогреваемые и освещенные, демонстрируют широкий спектр флористического разнообразия (более 110 видов) и являются местом концентрации целого ряда редких и охраняемых видов растений. Зафиксировано 27 видов, занесенных в Красную книгу РТ, в том числе два, имеющих статус 1 - астрагал Геннинга и спирея зверобоелистная.

Растительный покров каменистых осыпей склонов южной экспозиции и юго-восточные склоны с разреженным древостоем представляют широкий спектр флористического разнообразия. Отмечено 90 видов высших сосудистых растений, в том числе 22 охраняемых вида. Найден не отмечавшийся ранее для республики вид - нагловатка Ледебура.

На различных участках заказника в осенний период отмечено от 27 до 68 видов птиц. Основу населения открытых пространств составляет полевой жаворонок, немногочисленны: желтая трясогузка, перепел, полевой лунь, полевой конек. В лесах основу осеннего населения птиц составляет пухляк.

Зафиксировано 6 видов птиц, занесенных в Красную книгу РТ: могильник, лунь полевой, лунь луговой, ушастая сова, мохноногий сыч, золотистая щурка.

Из млекопитающих, имеющих хозяйственное значение, наиболее обычны заяц-русак, лисица, реже - енотовидная собака, хорь степной. Особый интерес представляет высокая плотность населения байбака европейского на территории бывшего ПП "Чершалинская сурковая колония", которая вошла в состав заказника. Колония насчитывает до 2000 сурков и является крупнейшей в РТ. Мелкие млекопитающие представлены 7 видами, из которых основу населения составляют обыкновенная полевка (30,19%), малая лесная мышь (26,28%) и рыжая полевка (21,95%). Из занесенных в Красную книгу РТ отмечены степная мышовка и хомячок Эверсманна.

Территория заказника представляет собой исключительную ценность в сохранении генофонда и биоразнообразия степных угодий, а также в научно-познавательной и эколого-просветительской деятельности.

Минимальное расстояние до проектируемого объекта – 10,8 км. Ближайшие перечисленные кварталы Старо-Кувакского участкового лесничества, в пределах которых расположена данная ООПТ, не относятся к территории проектирования.

Покш Пандо. *Статус* – Памятник природы регионального значения. *Учредительные документы:*

Постановление КМ РТ от 29.09.2020 N 881. *Местоположение*: Лениногорский муниципальный район, вблизи д. Спиридоновка.

Характеристика объекта и его значение. Памятник природы общей площадью 12,6 гектара расположен на территории Лениногорского муниципального района, вблизи д. Спиридоновка.

Организация памятника природы основана на сохранении уникальных природных

ландшафтов, биологического разнообразия, редких объектов растительного и животного мира, обитающих и произрастающих на них.

Данная территория является местом обитания редких видов растений (ковыль красивейший, ковыль перистый и других растений) и животных (лунь луговой, пустельга обыкновенная), в том числе занесенных в Красную книгу Республики Татарстан. На территории природного комплекса встречается редкий вид птицы - могильник, занесенный в Красную книгу Российской Федерации и Красную книгу Республики Татарстан.

Перечисленные особо охраняемые природные территории расположены вне зоны возможного влияния проектируемого объекта.

***Заключение*:**

Согласно письма Минприроды России №15-47/10213 от 30.04.2020г., где имеется перечень муниципальных образований субъектов РФ, в границах которых имеются ООПТ федерального значения. Субъект РФ, в пределах которого размещен проектируемый объект, в данном перечне отсутствует. Таким образом, ООПТ федерального значения на участке изысканий отсутствуют.

В соответствии с письмом Государственного комитета Республики Татарстан по биоресурсам № 4266 от 13.11.2020 г., испрашиваемый земельный участок не затрагивает ООПТ регионального значения, расположенные в границах Лениногорского муниципального района РТ, также земель, зарезервированных под ООПТ. Проектируемый объект находится за пределами водоохранной зоны р.Шешма, ближайшей ООПТ к участку изысканий.

Согласно письму Исполнительного комитета МО «Лениногорский муниципальный район» №02-2717 от 16.11.2020 г., на участке изысканий ООПТ местного значения отсутствуют.

Зоны с особыми условиями использования территорий (существующие и проектируемые) и ООПТ отображены в разделе №3 «Материалы по обоснованию проекта планировки. Графическая часть».

2.6 ИНФОРМАЦИЯ О НЕОБХОДИМОСТИ ОСУЩЕСТВЛЕНИЯ МЕРОПРИЯТИЙ ПО ЗАЩИТЕ СОХРАНЯЕМЫХ ОБЪЕКТОВ КАПИТАЛЬНОГО СТРОИТЕЛЬСТВА, СУЩЕСТВУЮЩИХ И СТРОЯЩИХСЯ НА МОМЕНТ ПОДГОТОВКИ ПРОЕКТА ПЛАНИРОВКИ ТЕРРИТОРИИ, А ТАКЖЕ ОБЪЕКТОВ КАПИТАЛЬНОГО СТРОИТЕЛЬСТВА, ПЛАНИРУЕМЫХ К СТРОИТЕЛЬСТВУ В СООТВЕТСТВИИ С РАНЕЕ УТВЕРЖДЕННОЙ ДОКУМЕНТАЦИЕЙ ПО ПЛАНИРОВКЕ ТЕРРИТОРИИ, ОТ ВОЗМОЖНОГО НЕГАТИВНОГО ВОЗДЕЙСТВИЯ В СВЯЗИ С РАЗМЕЩЕНИЕМ ЛИНЕЙНЫХ ОБЪЕКТОВ

Проектируемые сооружения на территории строительства расположены с учетом минимально допустимых противопожарных разрывов в соответствии с требованиями и нормами.

В связи с тем, что проектируемые объекты, расположены на значительном расстоянии от ближайших населенных пунктов и в непосредственной близости нет существующих зданий и сооружений, в данном разделе не предусматриваются особые мероприятия по организации мониторинга за состоянием зданий и сооружений.

Для определения сведений о имеющихся пересечений с границами зон планируемого размещения объектов капитального строительства установленных ранее утвержденной документацией по планировке территории необходимо обратиться в администрацию Лениногорского муниципального района.

2.7 ИНФОРМАЦИЯ О НЕОБХОДИМОСТИ ОСУЩЕСТВЛЕНИЯ МЕРОПРИЯТИЙ ПО СОХРАНЕНИЮ ОБЪЕКТОВ КУЛЬТУРНОГО НАСЛЕДИЯ ОТ ВОЗМОЖНОГО НЕГАТИВНОГО ВОЗДЕЙСТВИЯ В СВЯЗИ С РАЗМЕЩЕНИЕМ ЛИНЕЙНОГО ОБЪЕКТА

В административном отношении проектируемый объект расположен на территории Старокувакского СП, Староашировского СП, Мичуринского СП, Лениногорского муниципального района, Республики Татарстан.

Объекты культурного наследия (ОКН) — памятники истории и культуры народов Российской Федерации — объекты недвижимого имущества со связанными с ними произведениями живописи, скульптуры, декоративно-прикладного искусства, объектами науки и техники и иными предметами материальной культуры, возникшие в результате исторических событий, представляющие собой ценность с точки зрения истории, археологии, архитектуры, градостроительства, искусства, науки и техники, эстетики, этнологии или антропологии, социальной культуры и являющиеся свидетельством эпох и цивилизаций, подлинными источниками информации о зарождении и развитии культуры.

Выделение земель историко-культурного назначения производится в соответствии с законом РСФСР «Об охране и использовании памятников истории и культуры» (в ред. Указа Президиума ВС РФ от 18.01.1985 г.) и Федеральным законом от 25.06.2002 г. № 73-ФЗ.

Первичным мероприятием по обеспечению сохранности памятников истории и культуры при осуществлении хозяйственной деятельности является зонирование территории по перспективности выявления объектов историко-культурного наследия (ИКН), проводимое в рамках камеральной экспертизы. Суть зонирования заключается в определении участков местности, где могут размещаться эти объекты, его результаты служат основой для определения планировочных ограничений хозяйственной деятельности, проектирования пространственной инфраструктуры.

Если в процессе строительства и иных хозяйственных работ будут выявлены какие-либо предметы или объекты ИКН, то вступает в силу Закон № 73-ФЗ от 25.06.2002 г. который гласит: Предприятия, учреждения и организации в случае обнаружения в процессе ведения работ археологических и других объектов имеющих историческую, научную, художественную или иную культурную ценность, обязаны сообщить об этом представителям государственных органов охраны памятников и приостановить дальнейшее ведение работ.

На данном земельном участке объектов культурного наследия, включенных в Единый государственный реестр объектов культурного наследия Российской Федерации, а так же выявленных объектов культурного наследия не значится.

2.8 ИНФОРМАЦИЯ О НЕОБХОДИМОСТИ ОСУЩЕСТВЛЕНИЯ МЕРОПРИЯТИЙ ПО ОХРАНЕ ОКРУЖАЮЩЕЙ СРЕДЫ

С целью минимизации неблагоприятного воздействия объекта предполагаемого проекта строительства на окружающую среду в период строительства и эксплуатации необходимо соблюдать необходимые требования и мероприятия.

Охрана атмосферного воздуха

Разрабатываемые природоохранные мероприятия при обустройстве скважин, строительстве сооружений должны учитывать предельно допустимые нагрузки на приземный слой атмосферного воздуха, гидросферу и биотопы. Заявляемые в проектах технические средства, технологические процессы и материалы должны иметь инженерное обеспечение и сертификаты на использование.

Они должны предусматривать надежные и эффективные меры предупреждения загрязнения природных сред вредными выбросами, сбросами, отходами; обезвреживание и утилизацию отходов; внедрение ресурсосберегающих, малоотходных и безотходных технологий, рациональное использование и воспроизводство природных ресурсов; оздоровление окружающей природной среды.

– Выбор режима работы технологического оборудования и технологий, обеспечивающих соблюдение нормативов предельно допустимых выбросов (ПДВ) и

поддержание уровня загрязнения атмосферного воздуха ниже ПДК.

- Создание системы учета и контроля за выбросами загрязняющих веществ по составу и количеству с учетом их суммации.
- Выбор сокращенного режима работы оборудования (60%, 40%, 20%) в период неблагоприятных метеоусловий (штиль, приземные инверсии, опасные скорости и т.д.), позволяющего регулировать (уменьшать) выброс вредных веществ в атмосферный воздух, обеспечивать снижение их концентраций в приземном слое атмосферы и уменьшать зону опасного загрязнения.
- Регулирование топливной аппаратуры дизельных двигателей спецтехники и автотранспорта для снижения загазованности территории строительства и эксплуатации.
- Отвод отработанных газов дизелей через гидрозатвор и дымовые трубы, высота которых рассчитывается согласно нормативным требованиям, обеспечивающим рассеивание отходящих газов до санитарно-гигиенических норм.
- Применение специальных горелок и выбор оптимального режима работы факельных устройств, обеспечивающего полноту сгорания сероводородсодержащего газа.
- Использование закрытых и герметичных систем на неорганизованных источниках выбросов вредных веществ.
- Нормирование по ПДК реагентов, используемых в технологических жидкостях, которые обладают способностью к фазовым переходам, испарению (летучести); исключение из применения легколетучих соединений или их конверсия.
- Размещение стационарных источников выбросов вредных веществ (факельный блок и другое оборудование) с учетом господствующего направления ветра в районе размещения для обеспечения санитарных норм рабочей и селитебной зон.

Охрана растительного и животного мира

Рекомендации:

1. Предотвращение разлива нефти и нефтепродуктов, вызывающих гибель рыб, прочих водных животных, водоплавающих и других птиц.
2. Ограждение территории проектируемых установок для предупреждения попадания животных на территорию.
3. Ограничение выбросов в атмосферу через факела.
4. Устройство переходов через наземные трубопроводы, дороги, ЛЭП.
5. Ограничение движение транспорта и техники в местах обитания.
6. Уменьшение времени земляных работ, так как открытые траншеи и котлованы могут оказаться ловушками для животных.
7. Обвалование мест возможных разливов технологических жидкостей (кустов, нефтепроводов) для локализации этих разливов.
8. Исключить наличие нефти в факельных обваловках, ТП, в которых гибнут животные.

Охрана водных ресурсов

С целью минимизации негативного воздействия на водотоки при строительстве необходимо предусмотреть меры:

- исключить загрязнение поверхностных грунтов на береговых участках отходами нефтепродуктов от работающих транспортно-строительных механизмов и хозяйственно-бытовыми отходами; загрязнение водной среды нефтепродуктами, хозяйственно-бытовыми отходами и стоками.
- выполнение работ в летне-осенний период;
- сбор строительных и твердых бытовых отходов в специальные контейнеры;
- планировка и рекультивация нарушенных участков при строительстве проектируемых объектов.

Для предупреждения и сведения к минимуму возможности истощения и загрязнения поверхностных и подземных вод проектируемые решения предусматривают:

- соблюдение лимитов на воду;
- рекультивация земель после строительства;
- учет и анализ всех фактических утечек загрязнителей подземных и поверхностных вод, почв и грунтов с определением источника, масштаба и характера загрязнения;

- обеспечение надлежащего технического состояния наблюдательных скважин.

С учетом выделенных санитарно-защитных зон населенных пунктов, рек, ручьев и данным проектом предусмотрены ряд мероприятий по охране подземных и поверхностных вод:

- усиленная изоляция и канализация всех нефтепромысловых сооружений, расположенных вне зоны санитарной охраны рек, ручьев согласно СНиП 2.04.20-84;
- бетонирование технологических площадок с бордюрным ограждением;
- эффективный отвод поверхностных сточных вод с территории промплощадок искусственным повышением планировочных отметок территории;
- применение термообработанных труб и деталей трубопроводов с увеличенной толщиной стенки трубы выше расчетной;
- защита внутренней поверхности подземных емкостей лакокрасочным покрытием на основе эпоксидных смол;
- защита от атмосферной коррозии наружной поверхности надземных трубопроводов и арматуры лакокрасочными материалами;
- своевременная и качественная ликвидация порывов на трубопроводах в пределах площадки и на выкидных временных водоводах;
- создание наблюдательной сети из родников и специальных режимных скважин на пресные водоносные горизонты активного водообмена;
- проведение активных работ по обустройству объектов нефтедобычи по окончании массовой миграции водоплавающих птиц (начиная с середины мая);
- проводить разъяснительную работу с населением и персоналом вневедомственных предприятий о необходимости строгого соблюдения установленных законом мер безопасности в пределах объектов нефтегазодобычи и в непосредственной близости от них;
- предусмотреть современное техническое обеспечение планово-предупредительных ремонтов;
- обеспечить эффективную изоляцию труб, а также выполнения обследований состояния стенок труб и своевременного ремонта поврежденных коррозией участков трубопроводов;
- обеспечить четкую регламентацию действий персонала при различных операциях, а также его соответствующую подготовку и периодическую проверку знаний.

Охрана почвенного покрова

Прокладка трасс временных подъездных дорог осуществляется с максимальным использованием существующей дорожной сети с учетом местных природных условий и необходимости оборудования их водопропускными устройствами.

Движение транспорта и спецтехники осуществляется только по специально построенным дорогам, обеспечивающим безопасное движение, не вызывающее нарушения растительного и почвенного покрова.

Работы по восстановлению земельного участка должны проводится непрерывно, вплоть до их завершения. Если климатические условия не позволяют выполнить эти работы сразу, то срок их проведения может быть продлен, но не должен превышать одного года с момента завершения работ по бурению и демонтажу оборудования на скважине.

Техническая рекультивация (планировка поверхности, транспортировка и нанесения плодородного слоя, если он был снят) выполняется силами предприятия. Работы по восстановлению плодородия земель осуществляются землепользователями, которым возвращаются земли за счет средств предприятий, проводивших на этих землях работы, связанные с нарушением почвенного покрова.

Биологический этап рекультивации включает агротехнические и фитомелиоративные работы.

Биологический этап выполняется основным землепользователем после завершения технической рекультивации и принятия рекультивированных земель комиссией по акту. Биологическая рекультивация осуществляется в соответствии с разработанным проектом, в котором должны быть отражены последовательность биологической рекультивации, необходимая техника, материалы, в том числе посадочный, и определены затраты на ее проведение.

При приемке рекультивированных участков комиссия проверяет:

- соответствие выполненных работ утвержденному проекту, в т.ч. качество планировочных работ;
- мощность и равномерность насыпки плодородного слоя почвы;
- уровень загрязнения почвы нефтью и нефтепродуктами;
- уровень плодородия почвенного слоя и основные показатели свойств почв согласно ГОСТ 17.4.2.02-83 и санитарное состояние почв согласно ГОСТ 17.4.2.01-81, качество работ по восстановлению первоначального состояния почв и естественного растительного покрова (для полупустынных пастбищных территорий), качество потенциально плодородного слоя почвы и подстилающих пород на корнеобитаемой глубине (на участках сельскохозяйственного использования), качество корнеобитаемого горизонта на глубине, необходимой для произрастания травянистой и древесно-кустарниковой растительности (на участках для лесохозяйственного использования);
- восстановление подъездных дорог и гидротехнических (мелиоративных, противоэрозионных) сооружений.

Охрана окружающей среды при сборе, хранении, очистке и обезвреживании отходов

Для выполнения экологических требований по обеспечению охраны природных сред (растительности, почв, подземных вод и недр) от загрязнения отходами, образующимися в период строительства, а также в период дальнейшей эксплуатации проектируемых объектов организуется система обращения с производственными и бытовыми отходами. Система предусматривает:

- установку металлических контейнеров закрытого типа для накопления токсичной части отходов;
- сбор нефтесодержащих жидких, и пастообразных отходов в металлические емкости с последующим вывозом па нефтеперерабатываюшие установки по договору со специализированными организациями;
- кратковременное хранение производственных и бытовых отходов на строительных площадка за счет их вывоза для централизованного сбора на стационарных производственных оборудованных участках предприятия;
- использование техники со специальным оборудованием при проведении ремонтных работ;
- технологические решения по строительству, позволяющие минимизировать возможность аварийного порыва на трубопроводах, что способствует уменьшению количества образования отходов;
- осуществление регулярного вывоза отходов к местам размещения и переработки как в период строительства, так и в период эксплуатации объекта для исключения несанкционированного размещения отходов и захламления территории;
- заключение договоров на передачу отходов специализированным организациям перед началом строительства.

Отходы производства и потребления при соблюдении принятых в технологической схеме разработки технических решений не оказывают отрицательного воздействия на окружающую среду и здоровье работающих.

2.9 ИНФОРМАЦИЯ О НЕОБХОДИМОСТИ ОСУЩЕСТВЛЕНИЯ МЕРОПРИЯТИЙ ПО ЗАЩИТЕ ТЕРРИТОРИИ ОТ ЧРЕЗВЫЧАЙНЫХ СИТУАЦИЙ ПРИРОДНОГО И ТЕХНОГЕННОГО ХАРАКТЕРА, В ТОМ ЧИСЛЕ ПО ОБЕСПЕЧЕНИЮ ПОЖАРНОЙ БЕЗОПАСНОСТИ И ГРАЖДАНСКОЙ ОБОРОНЕ.

Обеспечение пожарной безопасности и гражданской обороны.

Пожарная безопасность объекта, строений и сооружений линейного объекта, обеспечивается системой предотвращения пожара, системой противопожарной защиты, организационно-техническими мероприятиями.

Система предотвращения пожара предусматривает применение огнестойких и негорючих строительных конструкций, отделочных и теплоизоляционных материалов, снижение пожарной нагрузки путем введения ограничения на применение горючих материалов, при необходимости их огнезащиту, применение пожаробезопасного оборудования, выполнение мероприятий по исключению образования горючей среды и источников зажигания в ней.

Система противопожарной защиты предусматривает устройство противопожарных преград, внедрение современных, обладающих повышенной надежностью систем защитного отключения, применение средств индивидуальной защиты и другие мероприятия.

К организационно-техническим мероприятиям относится наличие единой службы эксплуатации сооружения, организация пожарно-сторожевой охраны, организация обучения правилам пожарной безопасности обслуживающего персонала, разработка необходимых памяток и др.

Пожарная безопасность объектов городской инфраструктуры, предусматривается в соответствии с требованиями ГОСТ 12.4.001-91.

Концепция противопожарной защиты сооружения предусматривает:

- обеспечение сооружения подъездами и проездами с твердым покрытием для спецтехники МЧС России;
- обеспечение пределов огнестойкости и класса пожарной опасности несущих и ограждающих конструкций;
- применение несгораемых материалов в отделке фасадов и помещений, защиту людей от действия опасных факторов пожара;
- размещения помещений, связанных с функциями пожарной охраны (диспетчерской и т.д.);
- обеспечение тушения возможного пожара с учетом наружного пожаротушения;
- обеспечение электроустановок соответствующими системами противопожарной защиты;
- организационно-технические мероприятия, в том числе, связанные с эксплуатацией и техническим обслуживанием систем противопожарной защиты в соответствии с требованиями Правил пожарной безопасности в РФ.

Предусмотренные проектом строительные, отделочные и теплоизоляционные материалы, оборудование противопожарных систем, пожарная техника, обеспечиваются сертификатами соответствия и пожарной безопасности.

Осуществление мероприятий по защите территории от чрезвычайных ситуаций природного и техногенного характера.

Одним из важнейших направлений в решении задач гражданской обороны (ГО) и предупреждения чрезвычайных ситуаций (ЧС) является разработка инженерно-технических мероприятий ГО и мероприятий по предупреждению ЧС на проектной стадии строительства.

Основными задачами гражданской обороны (ГО) и предупреждения чрезвычайных ситуаций (ЧС) являются разработка комплекса организационно-технических мероприятий,

направленных на обеспечение защиты территорий, производственного персонала и населения от опасностей, возникающих при ведении военных действий или диверсий, предупреждение ЧС техногенного и природного характера, уменьшение масштабов их последствий.

В комплекс таких мероприятий входят:

- проектные решения по созданию на проектируемом объекте необходимых сооружений и сетей инженерного обеспечения, предназначенных для осуществления производственных процессов в нормальных и чрезвычайных условиях, а также для локализации и ликвидации чрезвычайных ситуаций;
- инженерные и организационно-технические мероприятия по созданию на объекте необходимых запасов средств индивидуальной защиты;
- проектные решения по укрытию персонала в защитных сооружениях;
- проектные решения и организационно-технические мероприятия по созданию и без отказному функционированию системы оповещения об авариях и ЧС;
- организационно-технические мероприятия по созданию материальных средств ликвидации последствий ЧС;
- организационно-технические мероприятия по обеспечению беспрепятственной эвакуации людей с территории объекта;
- организационно-технические мероприятия по обеспечению беспрепятственного ввода и передвижения по территории объекта сил и средств локализации и ликвидации аварий и ЧС;
- организационно-технические мероприятия по предотвращению постороннего вмешательства в деятельность проектируемого объекта;
- мероприятия по предупреждению чрезвычайных ситуаций возникающих в результате возможных аварий на проектируемом объекте, а также на рядом расположенных потенциально опасных объектах;
- мероприятия по предупреждению чрезвычайных ситуаций при природных разрушительных процессах;
- проектные решения по обеспечению взрыво- и пожаробезопасности на проектируемом объекте.

При строительство линейного объекта принят ряд мероприятий природоохранного характера.

К этим мероприятиям относятся:

- проложение трасс(ы) с учетом окружающего ландшафта;
- сбор, очистка и отвод ливневых стоков.

Сохранению природной обстановки в районе строительства нефтепровода будет способствовать строгое соблюдение проектных требований по технологии и срокам выполнения работ, а также обязательное соблюдение нормативных документов.

В процессе строительства недопустимо захламление при трассовой территории металлоломом, бытовыми отходами, строительным мусором.

Для предотвращения загрязнения атмосферного воздуха и задымления категорически запрещается сжигание промасленной ветоши, автомобильных покрышек и других видов мусора.

Мероприятия по обеспечению санитарно-эпидемиологического благополучия населения и работников, предусмотренные в проектной документации, соответствуют государственным санитарно-эпидемиологическим требованиям и нормативам.

С целью минимизации негативных последствий для окружающей природной среды, а также персонала и населения на нефтедобывающих предприятиях предусмотрены специальные мероприятия и документы, обеспечивающие промбезопасность опасного объекта в установленном порядке.

Выше прописана примерные мероприятия необходимые для предотвращения ЧС на территории строительства линейного объекта. Подробнее можно ознакомиться в Техническом отчете по результатам ГОиЧС.

Схема границ территорий подверженных риску возникновения ЧС природного и техногенного характера в том числе по обеспечению пожарной безопасности и гражданской обороне, отображена в разделе №3 «Материалы по обоснованию проекта планировки. Графическая часть».

Согласовано

Взам. инв. №

Подп. и дата

Инв.№подл.

РАЗДЕЛ 3 «МАТЕРИАЛЫ ПО ОБОСНОВАНИЮ ПРОЕКТА ПЛАНИРОВКИ. ГРАФИЧЕСКАЯ ЧАСТЬ»


Согласовано

Взам. инв. №

Подп. и дата

Инв.№подл.

Схема расположения элементов планировочной структуры.

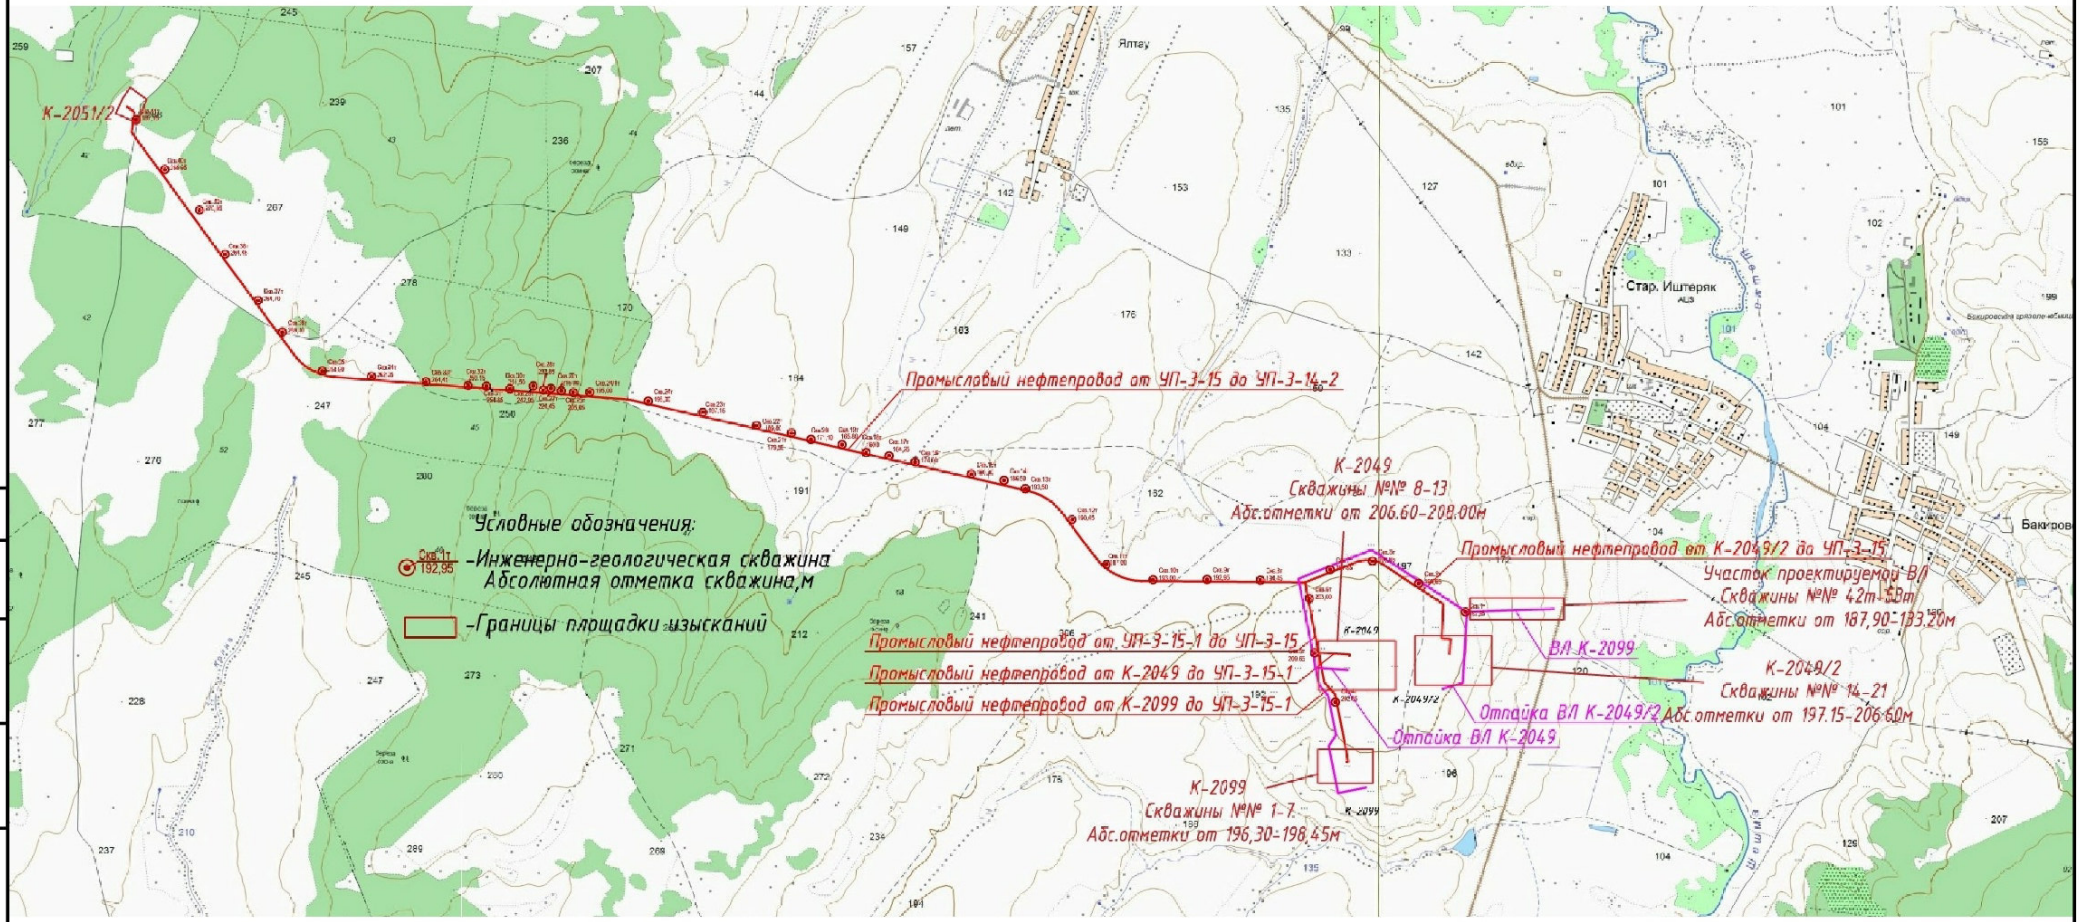

Согласовано

Взам. инв. №

Подпись и дата

Инв. № подл.

Изм.	Кол. уч.	Лист	№ док.	Подп.	Дата
Ген. директор		Запорожченко А.А.			2021
Зам.директора		Ситдиков Ф.Ф.			
Зам.директора		Гарипов А.И.			
Исполнитель		Архипова М.С.			
Исполнитель		Гиниятуллин Э.Р.			

Проект планировки территории

" Обустройство скважин Урмышлинского месторождения К-2049, К-2049/2, К-2099, скважина №2049, скважина №2099"

Материалы по обоснованию проекта планировки территории. Раздел3. " Материалы по обоснованию проекта планировки территории. Графическая часть"

Стадия	Лист	Листов
П	3.1	

Схема расположения элементов планировочной структуры. М1:10000

ООО " Сервис ННК"

Формат А3

Схема использования территории в период подготовки проекта планировки территории
М 1:2000

16:25:000000:524: чзу1(1)
16:25:090202:297: ЗУ1
16:25:090202:297: чзу1(2)
16:25:090202:297: чзу1(1)
16:25:000000:524: чзу1(2)
16:25:000000:1301: ЗУ1(1)
16:25:000000:94: чзу1(1)
16:25:000000:3076: чзу1(1)
16:25:000000:94: ч

Условные обозначения

- Граница территории в отношении которой осуществляется подготовка проекта планировки территории.
- Граница зоны планируемого размещения линейного объекта, устанавливается в соответствии с нормами отвода земельных участков
- Трасса проектируемого нефтепровода
- Трасса проектируемой ВЛ
- Ось проектируемой подъездной дороги
- 16:19:220109 – Кадастровый квартал
- 16:19:220109:85 – Кадастровый номер земельного участка
- 16:19:220109:85:чзу1 – Обозначение части образуемого земельного участка
- 16:19:220109:85:ЗУ1 – Обозначение образуемого земельного участка
- Граница минимальных расстояний от оси трубопровода до зданий, сооружений и других инженерных сетей. Расстояние от оси подземного трубопровода (диаметром менее 300 мм) до зданий, сооружений и других инженерных сетей – 75м.

Примечание: со сведениями об отнесении к определенной категории земель в границах территории, в отношении которой осуществляется подготовка проекта планировки можно ознакомиться в пояснительной записке проекта планировки территории в разделе 2.3. "Перечень координат характерных точек границ зон планируемого размещения линейных объектов"

Линия совмещения с листом 3.2.2.

Согласовано

Взам. инв. №

Подпись и дата

Инв. № подл.

Изм.	Кол. уч.	Лист	№ док.	Подп.	Дата
Ген. директор		Запорожченко А.А.			2021
Зам.директора		Ситников Ф.Ф.			
Зам.директора		Гарипов А.И.			
Исполнитель		Архипова М.С.			
Исполнитель		Гиниятуллин Э.Р.			

Проект планировки территории

" Обустройство скважин Урмышлинского месторождения К-2049, К-2049/2, К-2099, скважина №2049, скважина №2099

Материалы по обоснованию проекта планировки территории. Раздел3. " Материалы по обоснованию проекта планировки территории. Графическая часть"

Стадия	Лист	Листов
П	3.2.1	

Схема использования территории в период подготовки проекта планировки территории М 1: 2000

ООО " Сервис ННК"

Формат А1

Схема использования территории в период подготовки проекта планировки территории
М 1:2000

Линия совмещения с листом 3.2.2.

16:25:000000:94: чзу1(2)

16:25:000000:3076: чзу1(2)

16:25:000000:2070: ЗУ1

16:25:000000:3076: чзу1(3)

16:25:000000:94: чзу1(4)

16:25:000000:94: чзу1(3)

16:25:000000:1301: ЗУ1(2)

16:25:090202: чзу1

Линия совмещения с листом 3.2.4.

– Граница территории в отношении которой осуществляется подготовка проекта планировки территории.

– Граница зоны планируемого размещения линейного объекта, устанавливается в соответствии с нормами отвода земельных участков

– Трасса проектируемого нефтепровода

– Трасса проектируемой ВЛ

– Ось проектируемой подъездной дороги

16:19:220109 – Кадастровый квартал

16:19:220109:85 – Кадастровый номер земельного участка

16:19:220109:85:чзу1 – Обозначение части образуемого земельного участка

16:19:220109:85:ЗУ1 – Обозначение образуемого земельного участка

Граница минимальных расстояний от оси трубопровода до зданий, сооружений и других инженерных сетей. Расстояние от оси подземного трубопровода (диаметром менее 300 мм) до зданий, сооружений и других инженерных сетей – 75м.

Согласовано

Взам. инв. №

Подпись и дата

Инв. № подл.

Изм.	Кол. уч.	Лист	№ док.	Подп.	Дата
Ген.директор		Запорожченко А.А			2021
Зам.директора		Ситдиков Ф.Ф.			
Зам.директора		Гарипов А.И.			
Исполнитель		Архипова М.С.			
Исполнитель		Гиниятуллин З.Р.			

Проект планировки территории

" Обустройство скважин Урмышлинского месторождения К-2049, К-2049/2, К-2099, скважина №2049, скважина №2099

Материалы по обоснованию проекта планировки территории. Раздел3. " Материалы по обоснованию проекта планировки территории. Графическая часть"

Стадия	Лист	Листов
П	3.2.2.	

Схема использования территории в период подготовки проекта планировки территории М 1: 2000

ООО "Сервис ННК"

Формат А1

Проект планировки территории

Изм.	Кол. уч.	Лист	№ док.	Подп.	Дата
Гл.архитектор			Заморочнюк А.А		2021
Зам.архитектора			Сильхозо Ф.Ф.		
Зам.архитектора			Гарипов А.Н.		
Исполнитель			Архипова М.С.		
Исполнитель			Гашишлин З.Р.		

" Обьединение сжигания Урмышлинского месторождения К-2049, К-2049/2, К-2099, скважина №2049, скважина №2099

Материалы по основным проектно планировочному решению Разделы "Материалы по обосновани проектно планировочному решению Графическая часть"

Стадия | Лист | Листов
П | 3.2.3. |

Схема использования территории в период подготовки проектно планировочной документации М 1: 2000

ООО "Сервис НКК"

Формат А1

Согласовано

Взам. инв. №

Подпись и дата

Инв. № подл.

Граница территории в отношении которой осуществляется подготовка проектно планировки территории.

Граница зоны планируемого размещения линейного объекта, устанавливаемая в соответствии с нормами отвода земельных участков

Трасса проектируемого нефтепровода

Трасса проектируемой ВЛ

Ось проектируемой подъездной дороги

16:19:220109 – Кадастровый квартал

16:19:220109:85 – Кадастровый номер земельного участка

16:19:220109:85:чзу1 – Обозначение части образуемого земельного участка

16:19:220109:85:ЗУ1 – Обозначение образуемого земельного участка

Граница мышиарных расстояний от оси трубопровода до зданий, сооружений и других инженерных семей. Расстояние от оси подземного трубопровода (газопровода менее 300 мм) до зданий, сооружений и других инженерных семей – 75м.

16:25:000000:2352: ЗУ1

16:25:000000:3075: чзу1(1)

16:25:000000:94: чзу1(5)

16:25:000000:421: чзу1(1)

16:25

Линия совмещения с листом 3.2.1.

16:25:000000:1301: ЗУ1(2)

Линия совмещения с листом 3.2.3.

Схема использования территории в период подготовки проекта планировки территории
М 1:2000

Линия совмещения с листом 3.2.3.

16:25:000000:421: ЗУ1(2)

16:25:080506: чзу1(1)

0:421: чзу1(1)

16:25:000000:421: ЗУ1(1)

16:25:000000:3075: чзу1(2)

16:25:080506: чзу1(2)

16:25:000000:94: чзу1(8)

16:25:000000:421: чзу1(2)

16:25:000000:94: чзу1(6)

16:25:000000:94: чзу1(7)

16:25:000000:421: чзу1(3)

Линия совмещения с листом 3.2.5.

– Граница территории в отношении которой осуществляется подготовка проекта планировки территории.

– Граница зоны планируемого размещения линейного объекта, устанавливается в соответствии с нормами отвода земельных участков

– Трасса проектируемого нефтепровода

– Трасса проектируемой ВЛ

– Ось проектируемой подъездной дороги

16:19:220109 – Кадастровый квартал

16:19:220109:85 – Кадастровый номер земельного участка

16:19:220109:85:чзу1 – Обозначение части образуемого земельного участка

16:19:220109:85:ЗУ1 – Обозначение образуемого земельного участка

Граница минимальных расстояний от оси трубопровода до зданий, сооружений и других инженерных сетей. Расстояние от оси подземного трубопровода (диаметром менее 300 мм) до зданий, сооружений и других инженерных сетей – 75м.

Согласовано

Взам. инв. №

Подпись и дата

Инв. № подл.

Изм.	Кол. уч.	Лист	№ док.	Подп.	Дата
Ген.директор		Запорожченко А.А			2021
Зам.директора		Ситдиков Ф.Ф.			
Зам.директора		Гарипов А.И.			
Исполнитель		Архипова М.С.			
Исполнитель		Гиниятуллин Э.Р.			

Проект планировки территории

" Обустройство скважин Чумышлинского месторождения К-2049, К-2049/2, К-2099, скважина №2049, скважина №2099

Материалы по обоснованию проекта планировки территории. Раздел3. " Материалы по обоснованию проекта планировки территории. Графическая часть"


Стадия	Лист	Листов
П	3.2.4.	

Схема использования территории в период подготовки проекта планировки территории М 1: 2000

ООО "Сервис ННК"

Формат А1

Схема использования территории в период подготовки проекта планировки территории
М 1:2000

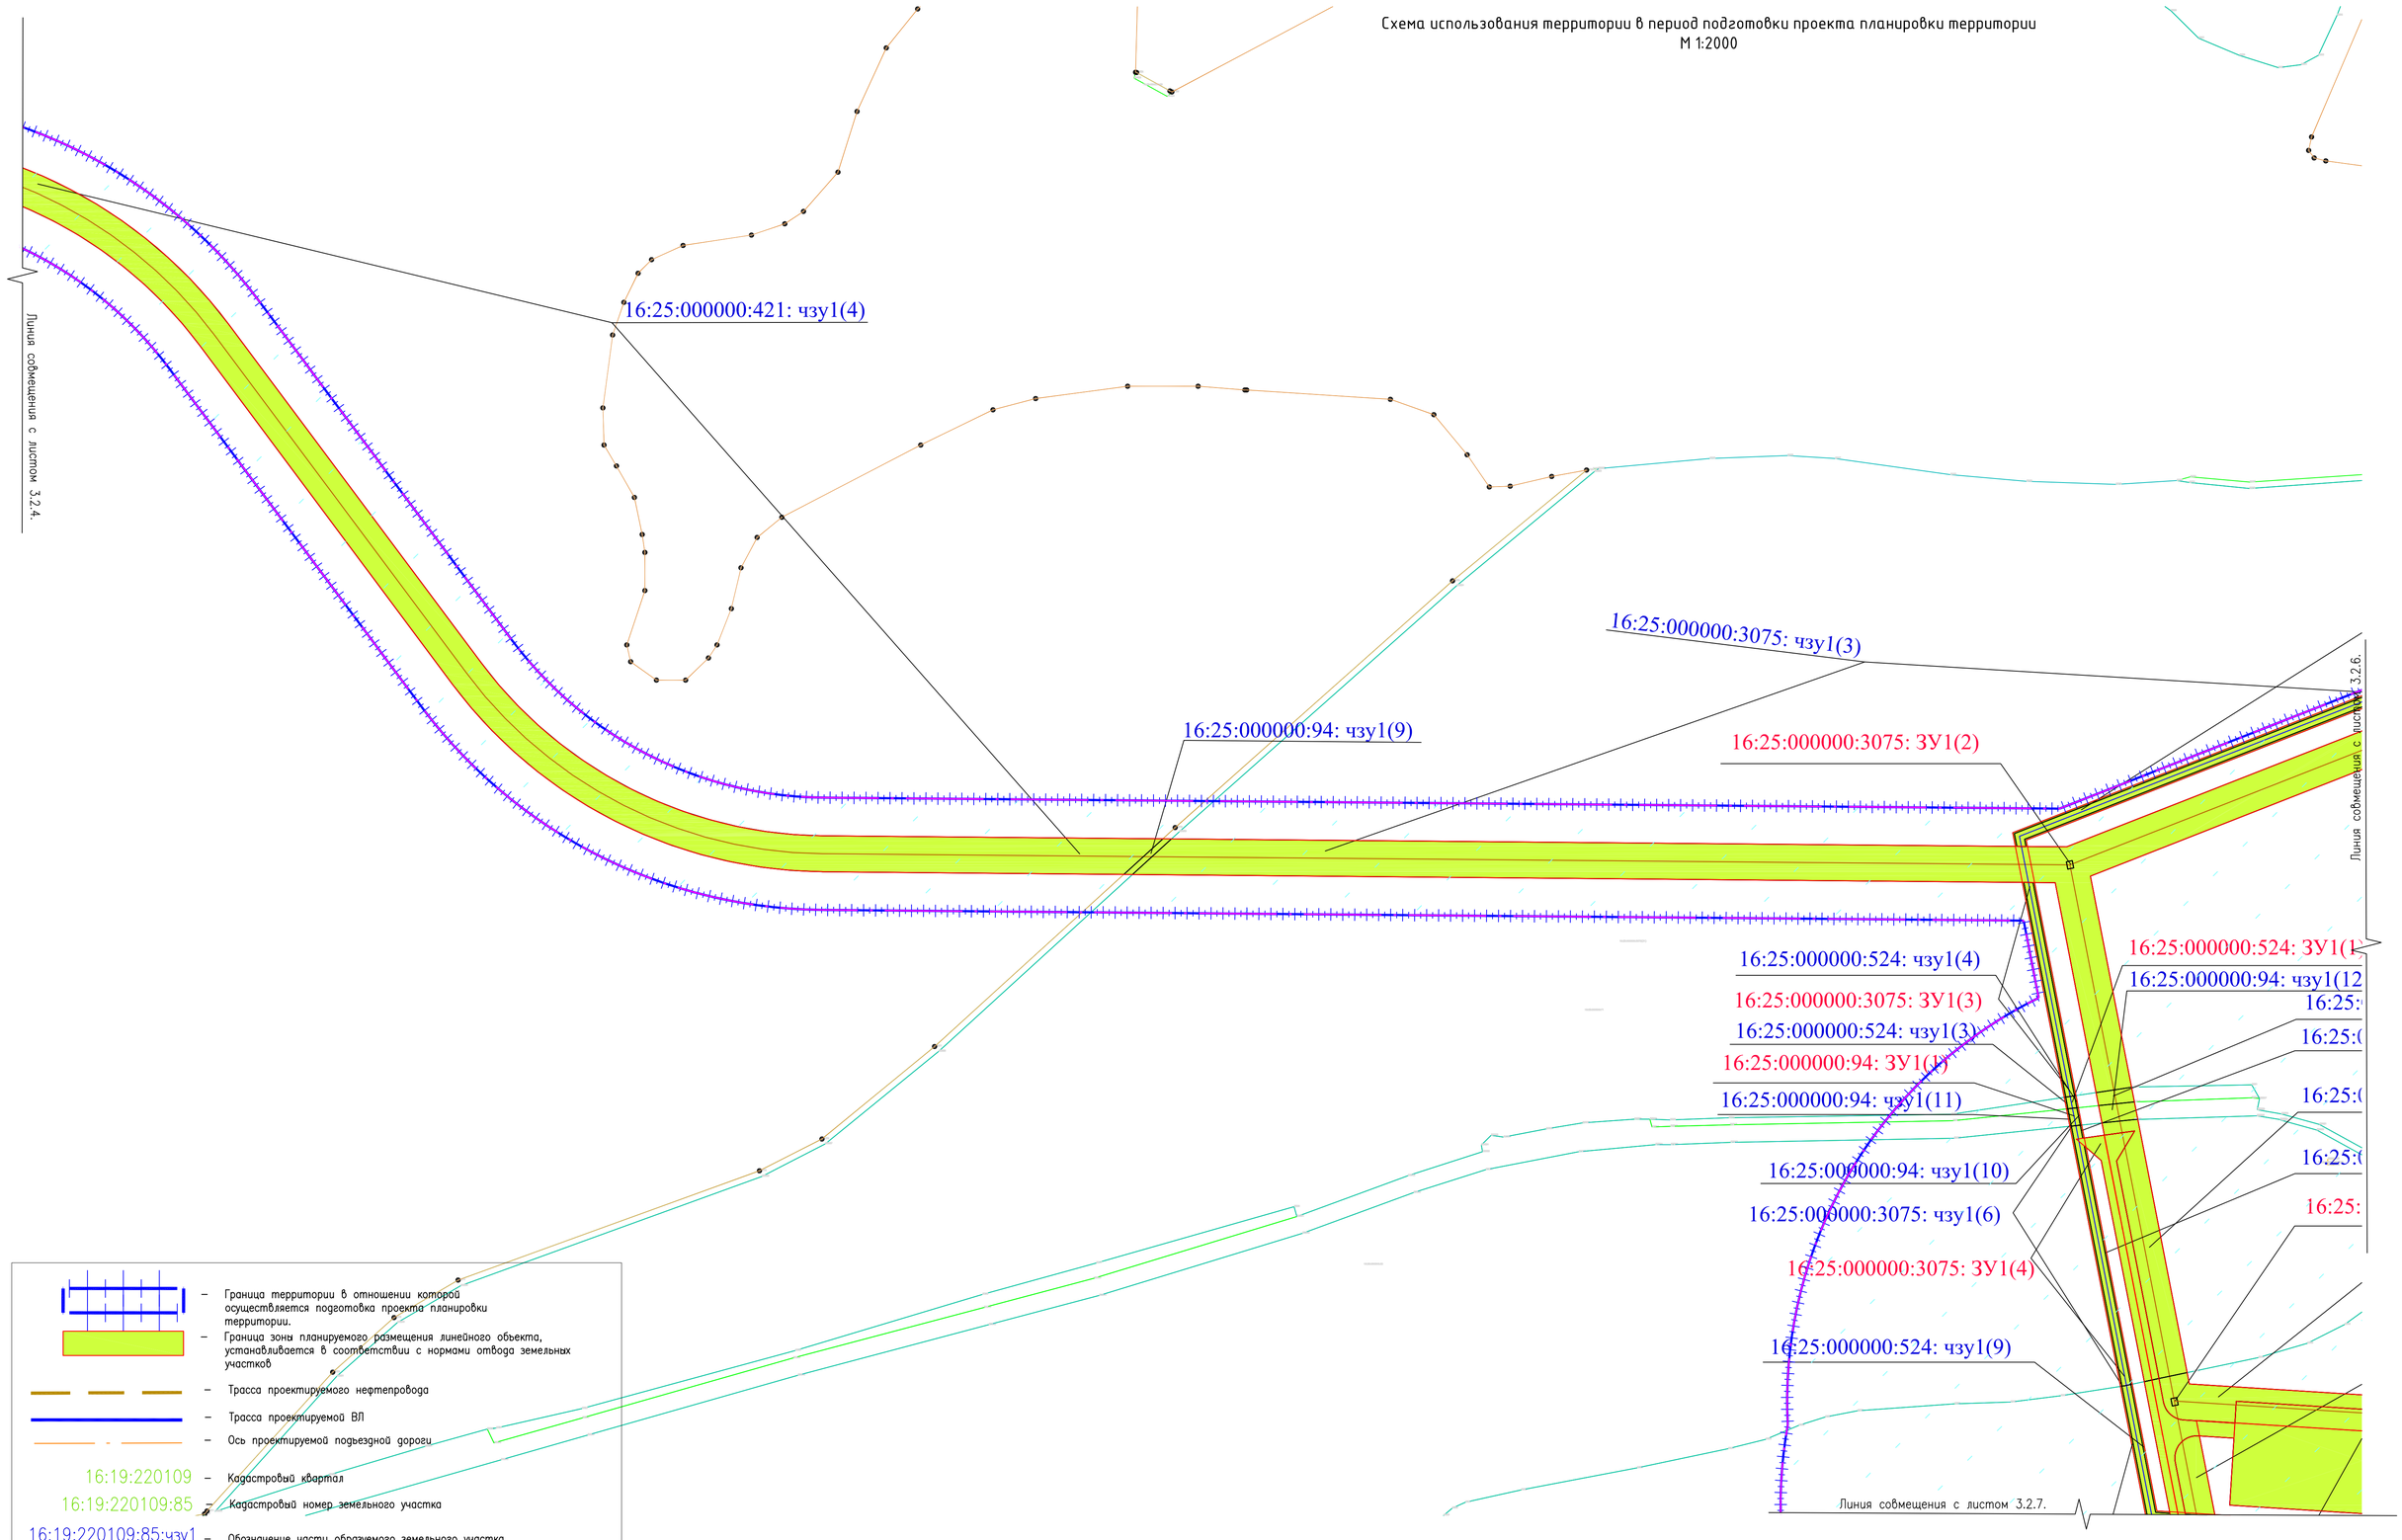

– Граница территории в отношении которой осуществляется подготовка проекта планировки территории.

– Граница зоны планируемого размещения линейного объекта, устанавливается в соответствии с нормами отвода земельных участков

– Трасса проектируемого нефтепровода

– Трасса проектируемой ВЛ

– Ось проектируемой подъездной дороги

16:19:220109 – Кадастровый квартал

16:19:220109:85 – Кадастровый номер земельного участка

16:19:220109:85:чзу1 – Обозначение части образуемого земельного участка

16:19:220109:85:ЗУ1 – Обозначение образуемого земельного участка

Граница минимальных расстояний от оси трубопровода до зданий, сооружений и других инженерных сетей. Расстояние от оси подземного трубопровода (диаметром менее 300 мм) до зданий, сооружений и других инженерных сетей – 75м.

Согласовано

Взам. инв. №

Подпись и дата

Инв. № подл.

Изм.	Кол. уч.	Лист	№ док.	Подп.	Дата
Ген.директор		Запорожченко А.А			2021
Зам.директора		Ситдиков Ф.Ф.			
Зам.директора		Гарипов А.И.			
Исполнитель		Архипова М.С.			
Исполнитель		Гиниятуллин Э.Р.			

Проект планировки территории

" Обустройство скважин Чрмышлинского месторождения К-2049, К-2049/2, К-2099, скважина №2049, скважина №2099

Материалы по обоснованию проекта планировки территории. Раздел3. " Материалы по обоснованию проекта планировки территории. Графическая часть"

Стадия	Лист	Листов
П	3.2.5.	

Схема использования территории в период подготовки проекта планировки территории М 1: 2000

ООО "Сервис ННК"

Формат А1

Схема использования территории в период подготовки проекта планировки территории
М 1:2000

Линия совмещения с листом 3.2.5.

16:25:000000:3075: ЗУ1(1)

16:25:000000:94: чзу1(16)

16:25:000000:94: чзу1(17)

16:25:000000:94: ЗУ1(2)

16:25:000000:524: ЗУ1(3)

16:25:000000:94: ЗУ1(3)

16:25:000000:94: ЗУ1(4)

16:25:000000:94: чзу1(18)

16:25:000000:94: чзу1(20)

16:25:000000:94: чзу1(19)

16:25:080506: чзу1(3)

16:25:080506: чзу1(4)

16:25:080506: чзу1(5)

16:25:000000:2940: чзу1(2)

16:25:000000:2940: чзу1(1)

16:25:000000:2940: ЗУ1(1)

16:25:000000:524: ЗУ1(5)

16:25:000000:524: чзу1(35)

16:25:000000:524: чзу1(36)

16:25:000000:2940: ЗУ1(2)

16:25:000000:94: ЗУ1(5)

16:25:000000:94: чзу1(21)

ЗУ1(2)

16:25:000000:94: чзу1(15)

16:25:000000:524: чзу1(22)

16:25:000000:524: чзу1(21)

16:25:000000:524: чзу1(20)

16:25:000000:524: чзу1(23)

16:25:000000:524: чзу1(24)

16:25:000000:524: ЗУ1(1)

16:25:000000:94: чзу1(12)

16:25:000000:524: чзу1(5)

16:25:000000:3075: чзу1(5)

16:25:000000:3075: чзу1(4)

16:25:000000:3075: чзу1(7)

16:25:000000:524: ЗУ1(6)

16:25:000000:524: чзу1(6)

16:25:000000:524: чзу1(7)

16:25:000000:524: чзу1(26)

16:25:000000:524: чзу1(27)

16:25:000000:524: чзу1(25)

16:25:000000:524: ЗУ1(4)

16:25:080506: ЗУ1(3)

16:25:080506: ЗУ1(2)

16:25:080506: ЗУ1(1)

16:25:000000:524: чзу1(28)

16:25:000000:524: чзу1(29)

16:25:000000:524: чзу1(30)

16:25:000000:2940: чзу1(3)

16:25:000000:2940: чзу1(4)

16:25:080506: чзу1(6)

16:25:080506: чзу1(7)

16:25:080506: чзу1(8)

16:25:000000:524: чзу1(33)

16:25:000000:524: чзу1(31)

16:25:000000:524: чзу1(32)

16:25:000000:524: чзу1(34)

16:25:080506:9: ЗУ1

16:25:000000:524: ЗУ1(2)

16:25:000000:524: чзу1(11)

16:25:000000:524: чзу1(8)

Линия совмещения с листом 3.2.7.

– Граница территории в отношении которой осуществляется подготовка проекта планировки территории.

– Граница зоны планируемого размещения линейного объекта, устанавливается в соответствии с нормами отвода земельных участков

– Трасса проектируемого нефтепровода

– Трасса проектируемой ВЛ

– Ось проектируемой подъездной дороги

16:19:220109 – Кадастровый квартал

16:19:220109:85 – Кадастровый номер земельного участка

16:19:220109:85:чзу1 – Обозначение части образуемого земельного участка

16:19:220109:85:ЗУ1 – Обозначение образуемого земельного участка

Граница минимальных расстояний от оси трубопровода до зданий, сооружений и других инженерных сетей. Расстояние от оси подземного трубопровода (диаметром менее 300 мм) до зданий, сооружений и других инженерных сетей – 75м.

Согласовано

Взам. инв. №

Подпись и дата

Инв. № подл.

Изм.	Кол. уч.	Лист	№ док.	Подп.	Дата	
Ген.директор		Запорожченко А.А.			2021	
Зам.директора		Ситдиков Ф.Ф.				
Зам.директора		Гарипов А.И.				
Исполнитель		Архипова М.С.				
Исполнитель		Гиниятуллин Э.Р.				

Проект планировки территории

" Обустройство скважин Урмышлинского месторождения К-2049, К-2049/2, К-2099, скважина №2049, скважина №2099

Материалы по обоснованию проекта планировки территории. Раздел3. " Материалы по обоснованию проекта планировки территории. Графическая часть"

Стадия	Лист	Листов
П	3.2.6.	

Схема использования территории в период подготовки проекта планировки территории М 1: 2000

ООО "Сервис ННК"

Формат А1

Линия совмещения с листом 3.2.6.

Схема использования территории в период подготовки проекта планировки территорий
М 1:2000

Линия совмещения с листом 3.2.6.

16:25:000000:524: чзу1(10)
16:25:000000:524: чзу1(11)
16:25:000000:524: чзу1(8)
16:25:000000:524: ЗУ1(2)
16:25:000000:524: чзу1(34)
16:25:080506:9: ЗУ1
16:25:000000:524: чзу1(12)
16:25:000000:524: чзу1(14)
16:25:000000:524: чзу1(15)
16:25:000000:524: чзу1(13)
16:25:000000:524: чзу1(16)
16:25:000000:524: чзу1(17)
16:25:000000:94: чзу1(13)
16:25:000000:94: ЗУ1(6)
16:25:080506:8: ЗУ1
16:25:000000:94: ЗУ1(7)
16:25:000000:94: чзу1(14)
16:25:000000:524: чзу1(19)
16:25:000000:524: чзу1(18)

– Граница территории в отношении которой осуществляется подготовка проекта планировки территорий.

– Граница зоны планируемого размещения линейного объекта, устанавливается в соответствии с нормами отвода земельных участков

– Трасса проектируемого нефтепровода

– Трасса проектируемой ВЛ

– Ось проектируемой подъездной дороги

16:19:220109 – Кадастровый квартал

16:19:220109:85 – Кадастровый номер земельного участка

16:19:220109:85:чзу1 – Обозначение части образуемого земельного участка

16:19:220109:85:ЗУ1 – Обозначение образуемого земельного участка

Граница минимальных расстояний от оси трубопровода до зданий, сооружений и других инженерных сетей. Расстояние от оси подземного трубопровода (диаметром менее 300 мм) до зданий, сооружений и других инженерных сетей – 75м.

						Проект планировки территории
						" Обустройство скважин Чрмышлинского месторождения К-2049, К-2049/2, К-2099, скважина №2049, скважина №2099
Изм.	Кол. уч.	Лист	№ док.	Подп.	Дата	
Ген.директор		Запорожченко А.А			2021	Материалы по обоснованию проекта планировки территории. Раздел3. " Материалы по обоснованию проекта планировки территории. Графическая часть"
Зам.директора		Ситдиков Ф.Ф.				
Зам.директора		Гарипов А.И.				
Исполнитель		Архипова М.С.				Схема использования территории в период подготовки проекта планировки территории М 1: 2000
Исполнитель		Гиниятуллин Э.Р.				

Стадия	Лист	Листов
П	3.2.7.	

ООО "Сервис ННК"

Формат А1

Согласовано

Взам. инв. №

Подпись и дата

Инв. № подл.



Примечание:

1. Места размещения объектов капитального строительства, входящих в состав линейного объекта, подлежат уточнению при архитектурно-строительном проектировании, но не могут выходить за границы планируемого размещения таких объектов, установленных проектом планировки территории.

Изм.	Кол.уч.	Лист	№ док.	Подп.	Дата	Проект планировки территории
Ген. директор		Запорожченко А.А.			2021	" Обустройство скважин Чрнышлинского месторождения К-2049, К-2049/2, К-2099, скважина №2049, скважина №2099"
Зам.директора		Ситдиков Ф.Ф.				Материалы по обоснованию проекта планировки территории. Раздел 3 " Материалы по обоснованию проекта планировки территории. Графическая часть"
Зам.директора		Гарипов А.Ж.				Стадия: П; Лист: 3.3.1.; Листов:
Исполнитель		Архипов М.С.				Схема границ зон с особыми условиями использования территории. М15000
Исполнитель		Синицына З.Р.				ООО " Сервис ННК"

Формат А1

Согласовано

Взам. инв. №

Подпись и дата

Инв. № подл.



Примечание:

1. Места размещения объектов капитального строительства, входящих в состав линейного объекта, подлежат уточнению при архитектурно-строительном проектировании, но не могут выходить за границы планируемого размещения таких объектов, установленных проектом планировки территории.

						Проект планировки территории
Изм.	Кол.уч.	Лист	№ док.	Подп.	Дата	"Обустройство скважин Чрнышлинского месторождения К-2049, К-2049/2, К-2099, скважина №2049, скважина №2099"
Ген. директор		Запорожченко А.А.			2021	Материалы по обоснованию проекта планировки территории. Раздел 3 "Материалы по обоснованию проекта планировки территории. Графическая часть"
Зам.директора		Ситдиков Ф.Ф.				Стадия: П; Лист: 3.3.2; Листов:
Зам.директора		Гарипов А.И.				Схема границ зон с особыми условиями использования территории. М1:5000
Исполнитель		Архипова М.С.				ООО " Сервис ННК"
Исполнитель		Синицын Э.Р.				

Согласовано

Взам. инв. №

Подпись и дата

Инв. № подл.

Формат А1



Примечание:

1. Места размещения объектов капитального строительства, входящих в состав линейного объекта, подлежат уточнению при архитектурно-строительном проектировании, но не могут выходить за границы планируемого размещения таких объектов, установленных проектом планировки территории.

Изм.	Кол.уч.	Лист	№ док.	Подп.	Дата	Проект планировки территории	
Ген. директор		Запорожченко А.А.			2021	"Обустройство скважин Чумышлинского месторождения К-2049, К-2049/2, К-2099, скважина №2049, скважина №2099"	
Зам.директора		Ситдиков Ф.Ф.				Материалы по обоснованию проекта планировки территории. Раздел 3 "Материалы по обоснованию проекта планировки территории. Графическая часть"	Стадия: П; Лист: 3.3.3; Листов:
Зам.директора		Гарипов А.Ж.				Схема границ зон с особыми условиями использования территории. М1:5000	ООО " Сервис ННК"
Исполнитель		Архипова М.С.					
Исполнитель		Синицына З.Р.					

Согласовано

Взам. инв. №

Подпись и дата

Инв. № подл.

Формат А1

УСЛОВНЫЕ ОБОЗНАЧЕНИЯ

Границы

Административные границы

- Республики Татарстан, соседних субъектов Российской Федерации
- муниципальных районов
- поселений

Граница территорий населенных пунктов

- сельский населенный пункт

Административные функции населённых пунктов

- Лениногорск — центр муниципального района
- Зеленая Роща — центр сельского поселения
- Верхние Чершилы — населённый пункт

Территории и объекты

Земли,территории населённых пунктов

- городских населенных пунктов
- сельских населенных пунктов

Земли, территории, объекты промышленности

- территории производственных объектов

объекты обрабатывающих производств

- предприятия пищевой промышленности
- предприятия дерево обрабатывающей промышленности
- предприятия промышленности строительных материалов
- предприятия полиграфической промышленности
- предприятия легкой промышленности
- предприятия автомобилестроения
- предприятия нефтяной промышленности и нефтехимии
- предприятия приборостроения
- предприятия производства металлических изделий
- предприятия тяжелого машиностроения

объекты добычи полезных ископаемых

- предприятия добычи нерудных полезных ископаемых

объекты обслуживания производственной инфраструктуры и коммунально-складского хозяйства

- склады
- производственно-складские базы
- объекты обслуживания производственной инфраструктуры
- объекты вторичного сырья

Земли, территории, объекты сельскохозяйственного назначения

сельскохозяйственные угодья

- пашни
- пастбища, сенокосы
- огороды, коллективные сады, дачное хозяйство

территории и объекты агропромышленного комплекса

- объекты агропромышленного комплекса

объекты животноводства

- ферма крупного рогатого скота
- ферма крупного рогатого скота недействующая
- свцеферма недействующая
- конеферма
- свиноферма
- свиноферма недействующая
- птицеферма

объекты пчеловодства

- пасека

объекты растениеводства

- тепличное хозяйство
- тепличное хозяйство недействующее

объекты, обслуживающие сельское хозяйство

- машино-тракторное предприятие, мастерская
- машино-тракторное предприятие недействующее
- зернохранилище, зерноток
- зернохранилище, зерноток недействующий
- складское хозяйство - овощехранилище, сенохранилище
- ветеринарная лечебница
- летний лагерь для скота
- летний лагерь для скота недействующий
- склад минеральных удобрений

Территории и объекты туристско - рекреационного назначения

- территории массового отдыха (в том числе лечебно-оздоровительные, рекреационные объекты)

Природные территории

древесно-кустарниковая растительность, не входящая в лесной фонд

- древесно-кустарниковая и иная растительность
- лесополосы, лесопосадки

земли водного фонда, водные объекты

- реки, озёра, пруды
- болота
- родники, ключи

прочие земли

- обрывы, овраги, промоины
- глинистые поверхности, пески

Земли, территории, объекты транспортно-коммуникационной инфраструктуры

автомобильный транспорт

автомобильные дороги

- федеральные автомобильные дороги
- межрайонные автомобильные дороги
- районные автомобильные дороги
- местные автомобильные дороги

искусственные сооружения

- путепровод
- автомобильные мостовые переходы

придорожный сервис

- территории объектов транспортной инфраструктуры
- автозаправочные станции
- стация технического обслуживания
- автовокзал

железнодорожный транспорт

- железнодорожная станция, платформа
- железные дороги

Земли, территории, объекты инженерно-технической инфраструктуры

- территории инженерно-технической инфраструктуры

водоснабжение

- водозабор
- каптированный родник

энергоснабжение

- линии электропередач

канализация

- отстойник

связь и информатизация

- объект связи
- линии связи

Территории и объекты специального назначения

кладбища

- кладбище традиционного захоронения
- недействующее кладбище традиционного захоронения
- отвод земли под кладбище традиционного захоронения

места складирования твердых бытовых отходов

- полигон ТБО
- полигон рекультивации (Восходненское месторождение глин)
- свалка
- снежная свалка

места складирования животноводческих отходов

- навозохранилище

места утилизации биологических отходов

- биотермическая яма
- сибиреязвенный скотомогильник
- комплекс по утилизации животноводческих отходов

Территории и объекты социальной инфраструктуры

- жилищные площадки по желанию администрации

Зоны с особыми условиями использования территории

Зоны залегания месторождений полезных ископаемых

Горючие полезные ископаемые

- Границы нефтяного месторождения

Месторождения нерудных полезных ископаемых

- Месторождение подземных вод
- Месторождение бентонитов
- Месторождение глины
- Месторождение известняков
- Месторождение битумов
- Месторождение гипса
- Месторождение песчано-гравийных пород
- Месторождение песков
- Месторождение торфа

Территории добычи нерудных полезных ископаемых

- Границы месторождений нерудных полезных ископаемых

Охранные зоны водотоков и объектов водоснабжения

- Водоохранные зоны водных объектов
- 1 пояс зоны санитарной охраны водозаборов, водонапорных башен
- совмещенные 2 и 3 пояса зоны санитарной охраны водозаборов
- 2 зона округа горно-санитарной охраны санатория "Бакирово"
- 3 зона округа горно-санитарной охраны санатория "Бакирово"

Земли Лесного фонда

Леса, выполняющие функции защиты природных и иных объектов

- Защитные полосы лесов, расположенные вдоль автодорог общего пользования, находящихся в собственности Республики Татарстан
- Зеленые зоны
- Леса, расположенные в I,II,III зонах округов санитарной охраны и курортов
- Лесопарковые зоны

Ценные леса

- Леса, расположенные в лесостепных зонах
- Противоэрозионные леса

Эксплуатационные леса

- Эксплуатационные леса

Особо охраняемые природные территории

- Государственный природный заказник регионального значения комплексного профиля "Степной"
- Памятники природы р.Шешма, р.Степной Зай

Санитарно-защитные зоны и санитарные разрывы

- Санитарно-защитные зоны и санитарные разрывы производственных, коммунальных, инженерно-технических, транспортных объектов и сооружений, объектов спецназначения

Охранные зоны

- Охранные зоны ЛЭП

Зоны мелиорируемых сельскохозяйственных угодий

- Орошаемые территории

Приаэродромные территории

- Приаэродромная территория ОАО "Акбарс Аэро"

- Граница территории в отношении которой осуществляется подготовка проекта планировки территории.
- Граница зоны планируемого размещения линейного объекта, устанавливается в соответствии с нормами отвода земельных участков
- Охранная зона нефтепроводов и ВЛ. Устанавливается в виде участка земли, ограниченного условными линиями , проходящими в 25 м от оси трубопровода (Правила охраны магистральных трубопроводов) Охранная зона ВЛ 10 кВ устанавливается по 10 м и кабельные линии в каждую сторону согласно Постановление Правительства РФ от 24.02.2009 N 160 (ред. от 21.12.2018) "О порядке установления охранных зон объектов электросетевого хозяйства и особых условий использования земельных участков, расположенных в границах таких зон" (вместе с "Правилами установления охранных зон объектов электросетевого хозяйства и особых условий использования земельных участков, расположенных в границах таких зон".
- Трасса проектируемого нефтепровода
- Трасса проектируемого ВП
- Ось проектируемого подъездной дороги

Примечание:

1. Места размещения объектов капитального строительства, входящих в состав линейного объекта, подлежат уточнению при архитектурно-строительном проектировании, но не могут выходить за границы планируемого размещения таких объектов, установленных проектом планировки территории.

Изм.	Кол.уч.	Лист	№ док.	Подп.	Дата	Проект планировки территории	
Ген. директор		Запорожченко А.А.			2021	" Обустройство скважин Чрмышлинского месторождения К-2049, К-2049/2, К-2099, скважина №2049, скважина №2099"	
Зам.директора		Ситдиков Ф.Ф.				Материалы по обоснованию проекта планировки территории. Раздел1. " Материалы по обоснованию проекта планировки территории. Графическая часть"	Стадия: П; Лист: 3.3.4; Листов:
Зам.директора		Гарипов А.Ж.				Схема границ зон с особыми условиями использования территории. М15000	ООО " Сервис ННК"
Исполнитель		Архипова М.С.					
Исполнитель		Синюхина Э.Р.					


Согласовано

Взам. инв. №

Подпись и дата

Инв. № подл.

Формат А1

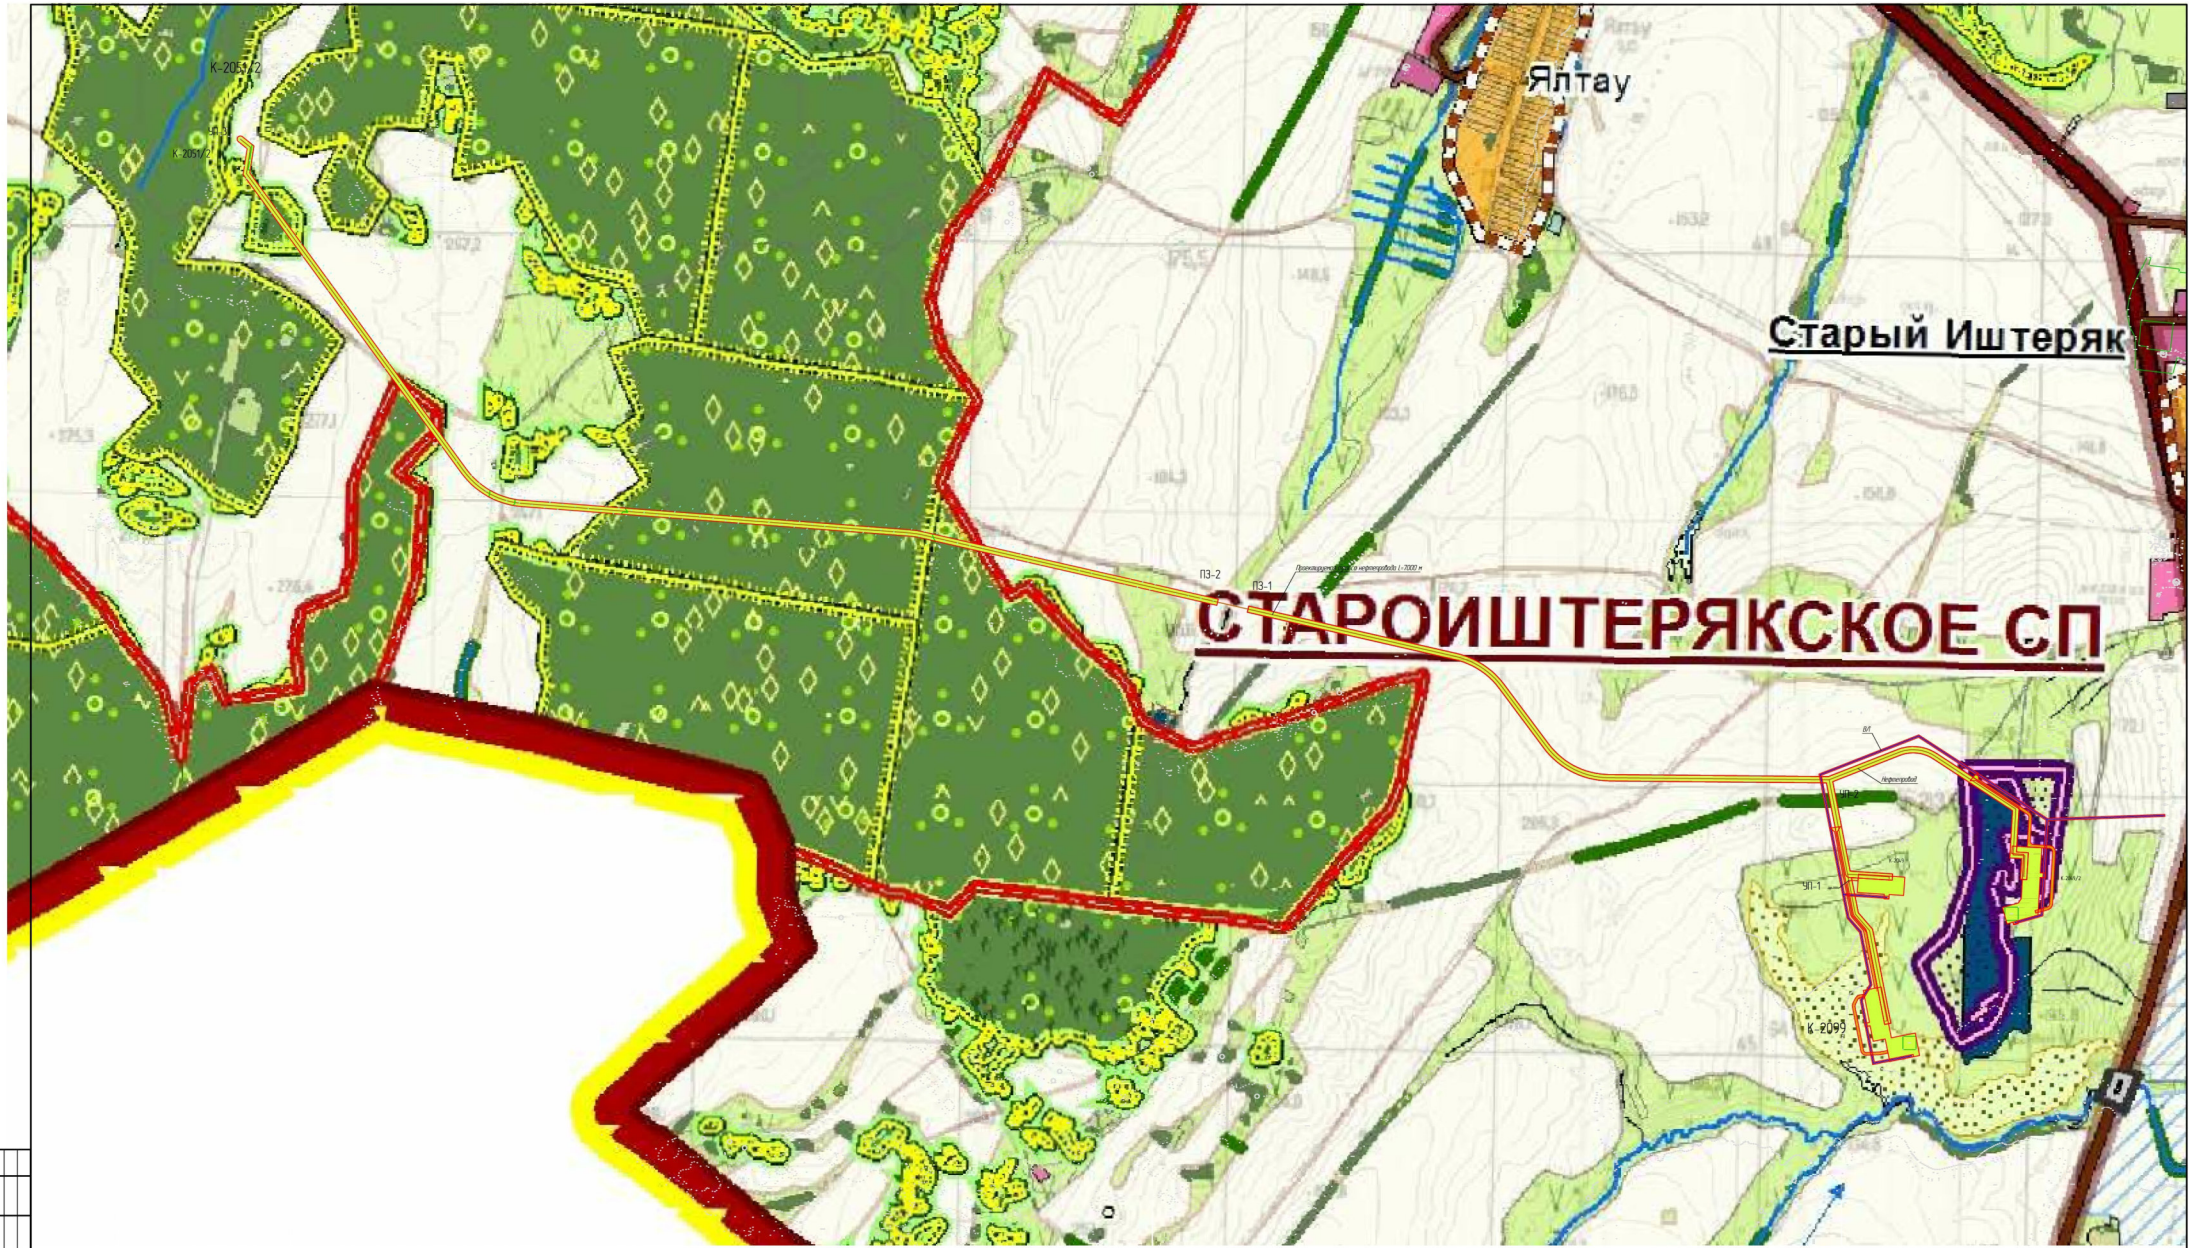

УСЛОВНЫЕ ОБОЗНАЧЕНИЯ

Границы

Административные границы
- Республики Татарстан, соседних субъектов Российской Федерации
- муниципальных районов
- поселений

Граница территорий населенных пунктов
- сельской населенной пункт

Административные функции населённых пунктов
- Лениногорск — центр муниципального района
- Зеленая Роща — центр сельского поселения
- Верхние Чершилы — населённый пункт

Территории и объекты

Земли,территории населённых пунктов
- городских населенных пунктов
- сельских населенных пунктов
- застроенные территории в лесном фонде

Земли, территории, объекты промышленности
- территории производственных объектов

Земли, территории, объекты сельскохозяйственного назначения

сельскохозяйственные угодья
- пашни
- мелиорируемые территории
- пастбища, сенокосы
- огороды, коллективные сады, дачное хозяйство

территории и объекты агропромышленного комплекса
- объекты агропромышленного комплекса

Территории и объекты туристско - рекреационного назначения
- территории объектов туристско-рекреационной инфраструктуры
- объекты обслуживания туристко-рекреационной инфраструктуры

природно-рекреационные территории
- водные объекты
- лесные территории

Особо охраняемые природные территории
- Степной заказник
- памятники природы - реки

Природные территории

земли лесного фонда
- защитные леса
- эксплуатационные леса

древесно-кустарниковая растительность, не входящая в лесной фонд
- древесно-кустарниковая и иная растительность
- лесополосы, лесонасаждения

земли водного фонда, водные объекты
- реки, озера, водохранилища
- болота

прочие земли
- обрывы, овраги, промоины
- каменистые поверхности, пески
- осыпи рыхлых пород, карстовые места

Земли, территории, объекты транспортно-коммуникационной инфраструктуры

автомобильный транспорт

автомобильные дороги
- Федеральные дороги автомобильные дороги
- межрайонные автомобильные дороги
- районные автомобильные дороги
- местные автомобильные дороги

искусственные сооружения
- путепровод
- автомобильные мостовые переходы

трубопроводный сервис
- территории объектов транспортной инфраструктуры

железнодорожный транспорт
- железные дороги

Земли, территории, объекты инженерно- технической инфраструктуры
- территории инженерно-технической инфраструктуры

Территории и объекты специального назначения

кладбища
- кладбища традиционного захоронения

места складирования твердых бытовых отходов
- полигон ТБО, свалка

места складирования биологи-ческих отходов
- скотомогильник

Территории месторождений топливно-энергетического сырья и общераспространенных полезных ископаемых
- нерудные полезные ископаемые
- карьеры, торфоразработки

Территории и объекты историко-культурного наследия

памятники, состоящие на государственной охране республиканского значения

памятники архитектуры и градостроительства
- мечеть

памятники истории
- Могила татарского поэта и ученного Абдуллахи-а Утыз Имяни; Братская могила погибших в борьбе с колчаковцами

выявленные памятники и объекты с признаками объектов культурного наследия

памятники архитектуры и градостроительства
- церковь

памятники истории
- Братская могила красноармейцев; Место открытия первого нефтяного месторождения в Татарстане. Памятный знак на месте гибели комиссара Нефтегорского; Молитва Героя Советского Союза С.С. Сидорова

памятники монументального искусства
- памятник монументального искусства

памятники археологии
- курганный могильник (курган)
- группа курганов
- местонахождение
- памятник археологии

Изм.	Кол. уч.	Лист	№ док.	Подп.	Дата	
Ген. директор		Заторкинев А.А.			2021	
Зам.директора		Ситдиков Ф.Ф.				
Зам.директора		Гарипов Р.И.				
Исполнитель		Архипов М.С.				
Исполнитель		Синюкаева З.Р.				

Проект планировки территории

" Обустройство скважин Чрмышлинского месторождения К-2049, К-2049/2, К-2099, скважина №2049, скважина №2099"

Материалы по обоснованию проекта планировки территории. Раздел1. " Материалы по обоснованию проекта планировки территории. Графическая часть."

Схема территорий объектов культурного наследия М1:10000

Стадия	Лист	Листов
П	3.4	

ООО " Сервис ННК"

Формат А1

Согласовано

Взам. инв. №

Подпись и дата

Инв. № подл.



Согласовано

Взам. инв. №

Подпись и дата

Инв. № подл.

Изм.	Кол.уч.	Лист	№ док.	Подп.	Дата
Ген. директор		Запорожченко А.А.			2021
Зам.директора		Ситдиков Ф.Ф.			
Зам.директора		Гарипов Р.И.			
Исполнитель		Архипов М.С.			
Исполнитель		Синицкая З.Р.			

Проект планировки территории

" Обустройство скважин Чрныплинского месторождения К-2049, К-2049/2, К-2099, скважина №2049, скважина №2099"

Материалы по обоснованию проекта планировки территории. Раздел 3 " Материалы по обоснованию проекта планировки территории. Графическая часть"

Схема границ территории, подверженных риску возникновения чрезвычайных ситуаций природного и техногенного характера (пожаров, взрывов, химических, радиоактивных заражений, эпидемии, эпизоотии, карсты, эрозия и.т.п.) М1:5000

Стадия	Лист	Листов
П	3.5	

ООО " Сервис ННК"

Формат А1



Согласовано

Взам. инв. №

Подпись и дата

Инв. № подл.

Изм.	Кол. уч.	Лист	№ док.	Подп.	Дата
Ген. директор		Запорожченко А.А.			2021
Зам.директора		Ситдиков Ф.Ф.			
Зам.директора		Гарипов Р.И.			
Исполнитель		Архипов М.С.			
Исполнитель		Синяпкин З.Р.			

Проект планировки территории

" Обустройство скважин Чрнышлинского месторождения К-2049, К-2049/2, К-2099, скважина №2049, скважина №2099"

Материалы по обоснованию проекта планировки территории. Раздел 5 " Материалы по обоснованию проекта планировки территории. Графическая часть"

Схема карты территории, подверженных риску возникновения чрезвычайных ситуаций природного и техногенного характера (пожара, взрыва, химических, радиоактивных заражения, загрязнения, радиационных, опасных, карантинных зараз и т.д.) М1:5000

Стадия	Лист	Листов
П	3.5	

ООО " Сервис ННК"

Формат А1

УСЛОВНЫЕ ОБОЗНАЧЕНИЯ

Границы

Административные границы

- Республики Татарстан, соседних субъектов Российской Федерации
- муниципальных районов
- поселений

Граница территорий населенных пунктов

- сельский населенный пункт

Административные функции населённых пунктов

- Лениногорск — центр муниципального района
- Зеленая Роща — центр сельского поселения
- Верхние Чершилы — населённый пункт

Территории и объекты

Земли территории населённых пунктов

- городских населенных пунктов
- сельских населенных пунктов

Земли, территории, объекты промышленности

- территории производственных объектов

объекты обрабатывающих производств

- предприятия пищевой промышленности
- предприятия деревообрабатывающей промышленности
- предприятия промышленности строительных материалов
- предприятия полиграфической промышленности
- предприятия легкой промышленности
- предприятия автомобилестроения
- предприятия нефтяной промышленности и нефтехимии
- предприятия приборостроения
- предприятия производства металлических изделий
- предприятия тяжелого машиностроения

объекты добычи полезных ископаемых

- предприятия добычи нерудных полезных ископаемых

объекты обслуживания производственной инфраструктуры и коммунально-складского хозяйства

- склады
- производственно-складские базы
- объекты обслуживания производственной инфраструктуры
- объекты вторичного сырья

Земли, территории, объекты сельскохозяйственного назначения

сельскохозяйственные угодья

- пашни
- мелиорируемые территории
- пастбища, сенокосы
- огороды, коллективные сады, дачное хозяйство

территории и объекты агропромышленного комплекса

- объекты агропромышленного комплекса

объекты животноводства

- ферма крупного рогатого скота
- ферма крупного рогатого скота недействующая
- свиноферма недействующая
- конеферма
- свиноферма
- свиноферма недействующая
- птицеферма

объекты пчеловодства

- пасека

объекты растениеводства

- тепличное хозяйство
- тепличное хозяйство недействующее

объекты, обслуживающие сельское хозяйство

- машино-тракторное предприятие, мастерская
- машино-тракторное предприятие недействующее
- зернохранилище, зерноток
- зернохранилище, зерноток недействующий
- складское хозяйство - овощехранилища, сенохранилища
- ветеринарная лечебница
- летний лагерь для скота
- летний лагерь для скота недействующий
- склад минеральных удобрений

Территории и объекты туристско - рекреационного назначения

- территории массового отдыха (в том числе лечебно-оздоровительные, рекреационные объекты)

Природные территории

древесно-кустарниковая растительность, не входящая в лесной фонд

- древесно-кустарниковая и иная растительность
- лесополосы, лесопосадки

земли водного фонда, водные объекты

- реки, озёра, пруды
- болота
- родники, ключи

Земли, территории, объекты транспортно-коммуникационной инфраструктуры

автомобильный транспорт

автомобильные дороги

- федеральные автомобильные дороги
- межрайонные автомобильные дороги
- районные автомобильные дороги
- местные автомобильные дороги
- автомобильные дороги разных категорий проектируемые

искусственные сооружения

- путепровод
- автомобильные мостовые переходы

придорожный сервис

- территории объектов транспортной инфраструктуры
- автозаправочные станции
- стация технического обслуживания
- автомойки

железнодорожный транспорт

- железнодорожная станция, платформа
- железные дороги

Земли, территории, объекты инженерно-технической инфраструктуры

- территории инженерно-технической инфраструктуры

водоснабжение

- водозабор
- каптированный родник

энергоснабжение

- линии электропередач

канализация

- отстойник

связь и информатизация

- объект связи
- линии связи

Территории и объекты специального назначения

кладбища

- кладбище традиционного захоронения
- недействующее кладбище традиционного захоронения
- отвод земли под кладбище традиционного захоронения

места складирования твердых бытовых отходов и снега

- полигон ТБО
- полигон рекультивации (Восходненское месторождение глин)
- свалка
- снежная свалка

места складирования животноводческих отходов

- навозохранилище

места утилизации биологических отходов

- биотермическая яма
- сибиреязвенный скотомогильник
- комплекс по утилизации животноводческих отходов

Территории социальной инфраструктуры

- элитные площади по желанию администрации

Мероприятия по оптимизации состояния окружающей среды

Мероприятия по охране атмосферного воздуха

- строительство и реконструкция газоочистных установок
- регулярное проведение лабораторных анализов атмосферного воздуха, почв, вод в зоне действия источников загрязнения
- Оптимизация территорий объектов агропромышленного комплекса (свиноферм, птицеферм, КРС, коневерм)
- Оптимизация территорий объектов обслуживания сельскохозяйственных предприятий (зерноток, сенохранилищ, МТП и МТМ)
- Оптимизация территории автовокзала;
- оборудование резервуаров АЗС и топливораздаточных колонок системами улавливания рекуперации паров бензина
- Оптимизация объектов промышленности (автомобилестроение, легкая, пищевая, нефтяная, пищевая промышленности, приборостроение, производство металлических изделий, промышленность строительных материалов)*

*Оборудование резервуаров для хранения нефти ОАО "Татнефть", ЗАО «Гостех», ЗАО «Татойл» и установками УПА

- Перефункционирование объектов пищевой промышленности (молочный комбинат, хлебозавод) в связи с расположением в санитарно-защитных зонах предприятий нефтедобывающей промышленности**
- Перефункционирование объекта полиграфической промышленности (типография)**

**Мероприятия предложены материалами генерального плана Лениногорска

- Размещение проектируемых объектов АПК, промышленности только с учетом санитарно-гигиенических и экологических требований
- Организация озеленения специального назначения в санитарно-защитной зоне ХНС

Мероприятия по охране поверхностных и подземных вод

- реконструкция очистных сооружений канализации (Лениногорск, а также биологических очистных сооружений с.Шугурово
- соблюдение водоохранного режима водных объектов
- соблюдение режима зон санитарной охраны подземных источников водоснабжения (1 и совмещенных 2 и 3 поясов)
- соблюдение режима 2 и 3 зон горно-санитарной охраны санатория "Бавировол"
- строительство автомоек с очистными сооружениями для обслуживания автотранспорта предприятий и населения в населенных пунктах Лениногорского муниципального района
- обустройство и содержание родников с целью обеспечения архитектурно-композиционных, эстетических и санитарно-гигиенических требований
- перефункционирование загонов и летних лагерей скота, расположенных в водоохранных зонах водных объектов
- Кладбища, предложенные к закрытию в связи с расположением в водоохранных зонах водных объектов
- Кладбища, предложенные к закрытию в связи с расположением в санитарно-защитных зонах скотомогильников
- Кладбища, в санитарно-защитных зонах которых расположена жилая застройка (жилая застройка предложена к перефункционированию по мере физического износа);

Мероприятия по охране почв

- проектные санитарно-защитные зоны объектов АПК, проектируемых навозохранилищ закрытого типа и межпосевтехнических полигонов ТБО
- существующие санитарно-защитные зоны скотомогильников
- совращение санитарно-защитной зоны скотомогильников, расположенных вблизи населенных пунктов;
- Приведение скотомогильников в соответствие с Ветеринарно-санитарными правилами сбора, утилизации и уничтожения биологических отходов;
- перефункционирование территории существующих навозохранилищ открытого типа
- оптимизация территории существующего навозохранилища птицефабрики г.Лениногорска
- проектирование навозохранилищ закрытого типа
- расширение полигона ТБО г.Лениногорска (данное предложение будет возможно лишь после проведения мероприятий по обустройству совращения санитарно-защитной зоны биотермической ямы)
- закрытие свалок твердых бытовых отходов и рекультивация их территорий
- проектирование межпосевтехнических полигонов ТБО
- оснащение специализированной снежной свалки локальными очистными сооружениями для предотвращения загрязнения водных объектов
- доведение обеспеченности контейнерами и контейнерными площадками до нормативных требований

Мероприятия по защите населения от физических факторов воздействия

- Участки дорог, вдоль которых требуется проведение противошумовых мероприятий;
- Оснащение электроподстанций трансформаторами закрытого типа;
- перефункционирование питомника

Мероприятия по охране особо охраняемых природных территорий

- Государственный природный заказник "Степной"
- р.Шешма, р.Степной Зай

Мероприятия по охране лесного фонда

Соблюдение режима защитных лесов

- Защитные полосы лесов, расположенные вдоль автомобильных дорог общего пользования, находящихся в собственности Республики Татарстан
- леса, расположенные в лесостепных зонах
- леса зеленой зоны
- леса лесопарковой зоны
- леса, расположенные во II, III зонах округа горно-санитарной охраны санатория "Бавировол"
- противоэрозионные леса

Соблюдение режима эксплуатационных лесов

- эксплуатационные леса

Мероприятия по развитию системы зеленых насаждений


- организация лесопутевых полос вокруг населенных пунктов;
- организация защитного озеленения вдоль автодорог;
- организация озеленения специального назначения;

Мероприятия по инженерной подготовке территории

- территории, при освоении которых требуется осуществление противокарстовых мероприятий;
- территории, при освоении которых могут потребоваться мероприятия по осушению

Организация зон с особыми условиями использования территории

- территории, в пределах которых сохранение существующей застройки и реализация новых градостроительных решений возможно только после проведения мероприятий по локализации негативного воздействия сотомогильников и последующего сокращения размеров их СЗЗ
- территории, в пределах которых сохранение существующей застройки и реализация новых градостроительных решений возможны только после проведения мероприятий по локализации негативного воздействия производственных, инженерно-технических, транспортно-коммуникационных и др. объектов

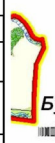

Бугульма

Изм.	Кол. уч.	Лист	№ док.	Подп.	Дата	
Ген. директор			Запорожченко А.А.		2021	
Зам.директора			Ситдиков Ф.Ф.			
Зам.директора			Гарипов А.И.			
Исполнитель			Аркилова М.С.			
Исполнитель			Гимаятдинов З.Р.			

Проект планировки территории

"Обустройство скважин Урмышлинского месторождения К-2049, К-2049/2, К-2099, скважина №2049, скважина №2099"

Стадия	Лист	Листов
П	3.5	

Материалы по обоснованию проекта планировки территории. Разделъ " Материалы по обоснованию проекта планировки территории. Графическая часть."

Схема границ территорий, подверженных риску возникновения чрезвычайных ситуаций природного и техногенного характера (пожаров, взрывов, химических, радиоактивных загрязнений, затоплений, оползней, карстовых провалов и др.) М1:5000

ООО " Сервис ННК"

Формат А1

Согласовано

Взам. инв. №

Подпись и дата

Инв. № подл.

РАЗДЕЛ 4 «МАТЕРИАЛЫ ПО ОБОСНОВАНИЮ ПРОЕКТА ПЛАНИРОВКИ. ПОЯСНИТЕЛЬНАЯ ЗАПИСКА»

Согласовано
Взам. инв. №
Подп. и дата
Инв.№подл.

4.1 ОПИСАНИЕ ПРИРОДНО-КЛИМАТИЧЕСКИХ УСЛОВИЙ ТЕРРИТОРИИ, В ОТНОШЕНИИ КОТОРОЙ РАЗРАБАТЫВАЕТСЯ ПРОЕКТ ПЛАНИРОВКИ ТЕРРИТОРИИ

В административном отношении Урмышлинское месторождение расположено в пределах Черемшанского и Лениногорского районов Республики Татарстан. К северо-востоку от месторождения в 25 км расположен г. Альметьевск, в восточном направлении в 25-33 км находится г. Лениногорск. В 11 км западнее границ участка расположен районный центр с. Черемшан.

В экономическом отношении Урмышлинское месторождение находится в благоприятных условиях, что обусловлено наличием энергетической базы, рабочей силы и путей сообщения.

Границы лицензионного участка Урмышлинского месторождения имеют неправильную вытянутую с севера на юг многоугольную форму длиной около 28 км, шириной от 9 до 15,5 км. Южная часть участка вытянута вдоль границы РТ на 19 км.

В лицензионных границах месторождения расположены населенные пункты: Шешминская Крепость, Керлигач, Андреевка, Булгар, Мордовское Афонькино, Мордовская Кармалка и др.

В орогидрографическом отношении месторождение расположено как в районе Западного, так и Восточного Закамья. Граница районов проходит по р. Шешма. Гидрографическая сеть представлена р.Шешма и ее правыми и левыми притоками: р.р. Толчея, Вятка, Лагерка и др. Река Шешма протекает по северной части территории месторождения с юго-востока на северо-запад.

Непосредственно на территории изысканий имеются следующие поверхностные водные объекты: река Шешма и ее левые притоки, частично пересыхающие, а также временные ручьи из оврагов.

Таблица № 4. Расстояние проектируемых сооружений до ближайших постоянных или временных поверхностных водных объектов

Поверхностный водный объект	Куда впадает	Длина водотока, км	Ближайшее проектируемое сооружение	Минимальное расстояние, км /пересекает	Ширина ВЗ, м Ст. 65 ВК РФ	Абсолютная отметка земной поверхности, м Бс	Максимальный уровень воды, ГВВ 1%, в абсолютных отметках земной поверхности, м Бс
Р. Шешма-створ№6	вдхр Куйбыш	259	Куст скважин К-2049	1,500	200	205-208,3	Створ№6: ГВВ1%=105,51

	евское в 120,7 км от устья		Куст скважин К-2049/2	1,000		187-202	ГВВ10%=104,87
			2Куст скважин К-2099	1,500		190-202,3	
			Промысловый нефтепровод от К-2049 до УП-3-15-1	1,626		207,4-210,5	
			Промысловый нефтепровод от К-2049/2 до УП-3-15	1,065		193,45-198,88	
			Промысловый нефтепровод от К-2099 до УП-3-15-1	1,600		198-210,2	
			Промысловый нефтепровод от УП-3-15-1 до УП-3-15	1,744		198,8-210,42	
			Промысловый нефтепровод от УП-3-15 до УП-3-14-2	2,000		165-271,5	
			Отпайка ВЛ К-2049	1,626		205,68-206,95	
			Отпайка ВЛ К-2049/2	1,000		200,3-192,1	
			ВЛ до К-2099	0,653		132,14-210,3	
Левый безымянный приток р.Шешма №1 -створ №1	р. Шешма	7,57	Куст скважин К-2099	0,216	50	190-202,3	Створ №1: ГВВ1%=132,5 ГВВ10%=131,95
			ВЛ до К-2099	0,216		132,14-210,3	
			Промысловый нефтепровод от К-2099 до УП-3-15-1	0,340		198-210,2	
Левый безымянный приток р.Шешма №2 -створ №2	Р. Шешма	5,62	Промысловый нефтепровод от УП-3-15 до УП-3-14-2	пересекает	50	165-271,5	Створ №2: ГВВ1%=161,00 ГВВ10%=160,78
Левый безымянный приток р.Шешма №3 -створ №3	Р. Шешма	6,23	Промысловый нефтепровод от УП-3-15 до УП-3-14-2	пересекает	50	165-271,5	Створ №3: ГВВ1%=191,51 ГВВ10%=191,28
Левый безымянный приток р.Шешма №4 -створ №4	Р. Шешма	9,78	Промысловый нефтепровод от УП-3-15 до УП-3-14-2	0,213	50	165-271,5	Створ №4: ГВВ1%=242,3 ГВВ10%=242,08
Временный ручей из оврага, впадающий в левый безымянный приток р. Шешма №1 – Створ №5	Левый безымянный приток р.Шешма №1	0,74	Куст скважин К-2099	0,050	50	190-202,3	Створ №5: ГВВ1%=194,02 ГВВ10%=193,88
			ВЛ до К-2099	0,083		132,14-210,3	
			Промысловый нефтепровод от К-2099 до УП-3-15-1	0,060		198-210,2	
Р. Колна	Р. Б. Черемшан	18,8	Промысловый нефтепровод от УП-3-15 до УП-3-14-2	0,500	100	165-271,5	Створ не установлен
Левый безымянный приток р.Шешма №5	Р. Шешма	4,2	Промысловый нефтепровод от УП-3-15 до УП-3-14-2	0,092	50	165-271,5	Створ не установлен

Водоохранные зоны: проектируемые объекты не затрагивают водоохранные зоны

- реки Шешма,
- безымянного левого притока р.Шешма №1,
- временного ручья из оврага, впадающего в левый безымянный приток р. Шешма №1,

- левого безымянного притока р.Шешма №4,
- левого безымянного притока р.Шешма №5,
- реки Колна.

Пересечение водоохранных зон возможно при проектировании промыслового нефтепровода от УП-3-15 до УП-3-14-2 (таблица 2.2 Отчета 177/19-ПМНК-ИЭИ Том.4.)). Согласно Водному кодексу (ст. 65, п. 11), ширина прибрежной защитной полосы устанавливается в зависимости от уклона берега водного объекта. Для безымянных левых притоков р. Шешма ширина прибрежной защитной полосы составила **30 м** при нулевом значении уклонов. Левый берег р. Шешма также имеет нулевое значение уклона, и ширина прибрежной защитной полосы также составила **30 м**. В таком случае, намечаемые объекты не затрагивают прибрежные защитные зоны.

Рельеф района по своему типу аккумулятивно-структурный. Для него характерны сглаженные увалистые формы, слабо расчлененные долинами рек и овражной сетью.

Основные климатические характеристики района расположения проектируемого объекта представлены по систематическим данным АМСГ «Бугульма».

В пределах исследуемой территории воздушные массы перемещаются, главным образом, с запада на восток и преобладает циклоническая деятельность. Частая смена циклонов и антициклонов является причиной неустойчивой погоды. Циклоны приходят с Атлантики и сопровождаются ненастной погодой. Антициклоны приносят холодный арктический, а иногда, преимущественно летом, тёплый тропический воздух. Зимой с антициклонами связана ясная морозная погода, а летом и весной - сухая и жаркая.

Весной имеют место меридиональные переносы, способствующие обмену воздушных масс между севером и югом, что вызывает как интенсивное таяние снега, так и типичные для весны возвраты холодов.

Летом погода формируется, в основном, за счёт трансформации воздушных масс в антициклонах, чему способствует большой приток солнечной энергии.

Частая смена циклонов и антициклонов является причиной неустойчивой погоды.

Средняя годовая температура воздуха по району изысканий положительна и составляет плюс 3,7°С, средняя месячная максимальная температура воздуха самого жаркого месяца (июль) равна плюс 24,8 °С, температура холодного периода (средняя температура наиболее холодной части отопительного периода) равна минус 17,5 °С.

Таблица 5. Среднемесячные и среднегодовые значения температуры воздуха, °С

Характе-ристика	I	II	III	IV	V	VI	VII	VIII	IX	X	XI	XII	год
Средняя	-11,9	-11,0	-5,0	4,7	13,1	17,7	19,2	17,1	11,3	3,9	-4,4	-10,0	3,7

Нормативная глубина сезонного промерзания грунта по СП 131.13330.2012 и СП 22.13330.2011 составляет: для глинистых грунтов – 1,50 м и 1,82 м для песчаных грунтов.

По количеству осадков данный район относится к зоне умеренного увлажнения, их годовое количество составляет 521,7 мм. Суммы осадков в отдельные годы могут значительно отклоняться от среднего значения. Максимум осадков приходится на летние месяцы и достигает 70,0 мм, наименьшее их количество выпадает в феврале – 22,3 мм.

Направление и скорость ветра в основном определяются особенностями циркуляции атмосферы. Годовой ход выражен слабо, средняя скорость ветра достигает максимальных значений с декабря по март, в летние месяцы она снижается, минимальные значения отмечаются в июле.

Сейсмическую интенсивность в данном районе, согласно п.4.3 СП 14.13330.2018 («Строительство в сейсмических районах») в баллах шкалы MSK-64 для средних

грунтовых условий и трех степеней сейсмической опасности в течении 50 лет следует принять: А(10%) – 5 баллов, В (%) –6 баллов, С (1%) – 7 баллов.

По природно-сельскохозяйственному районированию территория месторождения входит в лесостепную зону Предуральской провинции. Растительность района степная и лесостепная. Лесные массивы приурочены в основном к возвышенным поверхностям и склонам водоразделов. Представлены в основном лиственными породами - липой, осиной, дубом, березой, ольхой. Хвойные деревья встречаются в смешанных лесах в небольшом количестве. В подлеске встречаются лещина, крушина, калина, жимолость. По берегам рек и ручьев растут ивы, вдоль балок черемуха, ольха.

Луговая растительность представлена: клевером, тысячелистником, мышиным горошком, мятликом, овсяницей красной, одуванчиком и др. Значительная часть площади месторождения занята под пахотные земли.

Наиболее распространенными подтипами почв являются черноземы выщелоченные и темно-серые лесные почвы. Черноземы (типичные, карбонатные, выщелоченные) тяготеют к средней и нижней частям склонов, к делювиальным глинам и суглинкам. Верхние и северные части склонов занимают темно-серые и коричнево-серые лесные почвы. В пойме реки Шешма преобладают аллювиальные дерново-насыщенные почвы. По механическому составу преобладают почвы тяжелого механического состава. Основную площадь участка занимают глинистые и тяжелосуглинистые почвы.

Населенные пункты, находящиеся на территории месторождения, связаны между собой асфальтированными и грунтовыми дорогами.

Основной вид занятости населения - сельское хозяйство, животноводство.

Электроснабжение осуществляется от Заинской ГРЭС.

В экономическом отношении Урмышлинское месторождение находится в благоприятных условиях, что обусловлено наличием энергетической базы, рабочей силы и путей сообщения.

До начала работ по инструментальной инженерно-топографической съемке выполнено рекогносцировочное обследование местности. В ходе которого выявлены физико-географические и геоморфологические особенности участка производства работ.

Площадки проектируемых кустов №2049, 2049/2, 2099 расположены на землях Староиштерякского сельского поселения Лениногорского муниципального района Республики Татарстан, на расстоянии в 1,0-1,9 км юго-западнее с. Старый Иштеряк. В 1,0-1,6 км восточнее площадок изысканий под проектируемые кусты протекает р. Шешма – левый приток р. Кама.

Рельеф местности в районе площадки куста №2049 с небольшими перепадами, общий уклон местности в окрестностях рассматриваемой территории направлен на юго-восток. Территория изысканий свободна от строений и инженерных коммуникаций и занята пашней.

Рельеф местности в районе площадки куста №2049/2 с небольшими перепадами и общим уклоном на восток. Вся территория изысканий под проектируемый куст №2049/2 покрыта травяной растительностью. В центральной части с севера на юг проложена линия ВЛ-10 кВ. В юго-западной части расположено устье недействующей скважины №2049.

Рельеф местности в районе площадки куста №2099 с небольшим общим уклоном на юго-запад. Вся территория изысканий под проектируемый куст №2099 покрыта травяной растительностью. В юго-восточной части с севера на юг проходит грунтовая дорога.

Трасса проектируемого промыслового нефтепровода от УП-3-15 до УП-3-14-2 начинается от УП-3-15 в 0,5 км к северо-западу о площадки проектируемого куста №2049. Общее направление трассы северо-западное. Трасса затрагивает земли Староиштерякского, Старокувакского и Мичуринского сельских поселений Лениногорского муниципального района Республики Татарстан и заканчивается на УП-3-14-2 врезкой в действующий нефтепровод в 6,5 км северо-западнее своего начала.

Пересечения с автомобильными дорогами с твердым покрытием не выявлены, имеются пересечения с грунтовыми дорогами. Трасса имеет одно пересечение с

временным водотоком, на момент проведения рекогносцировочного обследования вода не выявлена. Большая часть поверхности по маршруту рекогносцировки занята пахотными землями, частично луговой растительностью и разнотравьем, частично древесно-кустарниковой растительностью. Рельеф по трассе имеет ярко выраженный характер без резких, но со значительными перепадами высот.

Далее все описываемые трассы проектируемых линейных сооружений располагаются на землях Староиштерякского сельского поселения Лениногорского муниципального района Республики Татарстан.

Трасса проектируемого промыслового нефтепровода от К-2049/2 до УП-3-15 начинается с западной стороны от площадки проектируемого куста скважин №2049/2. Начальное направление трассы северное, трасса заканчивается на УП-3-15 в 0,8 км северо-западнее своего начала. Трасса имеет пересечения с автомобильной дорогой с покрытием из щебня и грунтовыми дорогами. Пересечения с постоянными и временными водотоками не выявлены. Поверхность по маршруту рекогносцировки в равной степени занята пахотными землями и луговой растительностью. Рельеф по трассе относительно ровный, с небольшими колебаниями высотных отметок с небольшим понижением к середине.

Трасса проектируемого промыслового нефтепровода от К-2099 до УП-3-15-1 начинается с восточной стороны от площадки проектируемого куста скважин №2099. Начальное направление трассы северное, трасса заканчивается на УП-3-15-1 в 0,5 км севернее своего начала. Пересечения с автомобильными дорогами, постоянными и временными водотоками не выявлены. Поверхность по маршруту рекогносцировки занята пахотными землями. Рельеф по трассе относительно ровный, с равномерным повышением от начала к концу.

Трасса проектируемого промыслового нефтепровода от К-2049 до УП-3-15-1 начинается с северной стороны от площадки проектируемого куста скважин №2049. Общее направление трассы западное, трасса заканчивается на УП-3-15-1 в 0,16 км западнее своего начала. Пересечения с автомобильными дорогами, постоянными и временными водотоками не выявлены. Поверхность по маршруту рекогносцировки занята пахотными землями. Рельеф по трассе относительно ровный, с небольшим понижением к середине, далее рельеф характеризуется повышением.

Трасса проектируемого промыслового нефтепровода от УП-3-15-1 до УП-3-15 начинается от УП-3-15-1, расположенного западнее от площадки проектируемого куста скважин №2049. Общее направление трассы северное, трасса заканчивается на УП-3-15. Пересечения с автомобильными дорогами с твердым покрытием, постоянными и временными водотоками не выявлены. Трасса имеет пересечение с грунтовой дорогой. Поверхность по маршруту рекогносцировки занята пахотными землями. Рельеф по трассе имеет небольшое понижение до 0,2 км от начала, далее понижение рельефа имеет более выраженный характер.

Трасса проектируемой воздушной линии электропередач куста № 2099 начинается от опоры №25 ВЛ 10кВ. Начальное направление трассы западное, трасса заканчивается к югу от площадки проектируемого куста скважин №2099 в 1,3 км юго-западнее своего начала. Пересечения с постоянными и временными водотоками не выявлены. Трасса имеет пересечения с автомобильной дорогой с покрытием из щебня и грунтовыми дорогами. Большая часть поверхности по маршруту рекогносцировки занята пахотными землями, частично луговой растительностью и разнотравьем. Рельеф по трассе имеет ярко выраженный характер с повышением до 0,5 км от начала, далее наблюдается более равномерное повышение до 1,7 км, после, рельеф местности идет на понижение до конца трассы.

Трасса проектируемой воздушной линии электропередач куста №2046/2 начинается отпайкой от проектируемой ВЛ К-2099. Начальное направление трассы южное, трасса заканчивается к югу от площадки проектируемого куста скважин №2049/2 в 0,4 км юго-западнее своего начала. Пересечения с автомобильными дорогами, постоянными и временными водотоками не выявлены. Поверхность по маршруту рекогносцировки занята

луговой растительностью и разнотравьем. Рельеф по трассе имеет повышение до 0,2 км от начала, далее, до 0,3-0,4 км наблюдается понижение, после, более ярко выраженное повышение к концу трассы.

Трасса проектируемой воздушной линии электропередач куста №2049 начинается отпайкой от проектируемой ВЛ К-2099. Начальное направление трассы южное, трасса заканчивается к югу от площадки проектируемого куста скважин №2049/2 в 0,4 км юго-западнее своего начала. Пересечения с автомобильными дорогами, постоянными и временными водотоками не выявлены. Рельеф по трассе относительно ровный с небольшими колебаниями высот.

В ходе производства рекогносцировочных работ на участках обследования каких-либо свидетельств об опасных природных или техногенных процессах визуальными методами выявлено не было. К участкам работ, в зависимости от вида транспорта, возможен круглогодичный подъезд.

4.2 ОБОСНОВАНИЕ ОПРЕДЕЛЕНИЯ ГРАНИЦ ЗОН ПЛАНИРУЕМОГО РАЗМЕЩЕНИЯ ЛИНЕЙНОГО ОБЪЕКТА

Граница территории в отношении которой осуществляется подготовка проекта планировки территории установлена по внешним границам максимально удаленных от планируемого маршрута прохождения проектируемых линейных объектов зон с особыми условиями использования территории.

Для размещения трубопровода и необходимых сопутствующих сооружений, в составе проекта должна быть предусмотрена полоса отвода в соответствии с требованиями законодательства о градостроительной деятельности.

Ширина полосы отвода для трассы трубопровода составляет 24,0 м, принята в соответствии с СН 459-74 «Нормы отвода земель для нефтяных и газовых скважин».

Ширина полосы временного отвода для трассы ВЛ 6-10 кВ составляет 8,0 м, для трассы кабельной линии 6,0 м, в соответствии с Приказом Минэнерго РФ №14278 тм-т1 от 20.05.1994 «Нормы отвода земель для электрических сетей напряжением 0,38-750кВ».

Границы зон планируемого размещения планируемых объектов сформированы в соответствии с параметрами объектов, планируемых к размещению.

Для строительства проектируемых объектов, зона планируемого размещения выбрана в соответствии:

- наличия доказанных запасов углеводородного сырья на данном участке и выбора площадок для наиболее эффективного извлечения и транспортировки;
- рационального использования территории строительства за счет меньшей площади отвода земли;
- экономической необходимостью и целесообразностью;
- расположения проектируемых объектов за пределами водоохранных зон;

Размещение проектируемых объектов на месторождении выполнено, исходя из требований экологической безопасности и эксплуатационной надежности. Объекты располагаются с учетом наименьшего воздействия на рельеф, почвы, растительности и животного мира.

Основным критерием при выборе территории размещения проектируемых объектов:

- минимизация ущерба окружающей природной среде; обеспечение высокой эксплуатационной надежности; минимизация ущерба земельным угодьям и растительному миру, связанного с изъятием земель для строительства;
- максимальное использование существующей инфраструктуры.

При выборе местоположения проектируемых объектов учитывались инженерно-геологические условия территории, уровень грунтовых вод, сложившаяся транспортная схема, применяемые методы производства строительно-монтажных работ.

В целях обеспечения технической и пожарной безопасности проектируемых объектов устанавливаются охранные зоны.

- Санитарно-защитные зоны проектируемых и существующих скважин – 300 метров (отображены согласно СанПиН 2.2.1/21.1.1200-03 «Санитарно-защитные зоны и санитарная классификация предприятий, сооружений и иных объектов»);
- Охранная зона промысловых трубопроводов 25 м от оси крайних трубопроводов с каждой стороны согласно правил охраны магистральных трубопроводов;
- Охранная зона воздушных линий электропередач 10кВ размер – 10 м по обе стороны линии электропередач от крайних проводов в соответствии с постановлением Правительства РФ от 24.02.2009г. №160 «О порядке установления охранных зон объектов электросетевого хозяйства и особых условии использования земельных участков, расположенных в границах таких зон»;
- Зоны минимальных расстояний от оси проектируемых нефтепроводов до зданий, сооружений и других инженерных сетей составляет 75 м, в соответствии с СП 284.1325200.2016, утвержденные приказом Министерства строительства и ЖКХ РФ от 16.12.2016г. №978/пр, таб.7);
- Охранная зона проектируемого кабеля силового электрического принята в соответствии с Постановление Правительства РФ от 24.02.2009г. №160 «О порядке установления охранных зон объектов электрического хозяйства и особых условий использования земельных участков, расположенных в границах таких зон» и устанавливается в виде части поверхности участка земли, расположенного под ней участка недр (на глубину соответствующую глубине прокладки кабельных линий электропередачи), ограниченной параллельными вертикальными плоскостями, относящимися по обе стороны линии электропередачи от крайних кабелей на расстоянии 1 метра.

В границах территории проектирования расположены земельные участки, относящиеся к следующим категориям земель:

- Земли сельскохозяйственного назначения;
- Земли промышленности, энергетики, транспорта, связи, радиовещания, телевидения, информатики, земли для обеспечения космической и деятельности, земли обороны, безопасности и земли иного специального назначения
- Земли лесного фонда.

Проектом предусмотрено размещение линейных объектов на земельных участках с кадастровыми номерами: 16:25:090202, 16:25:090402, 16:25:080506

Общая площадь отвода по объекту: «Обустройство скважин Урмышлинского месторождения К-2049, К-2049/2, К-2099, скважина №2049, скважина №2099», *расположенного на территории Старокувакского СП, Староашировского СП, Мичуринского СП, Лениногорского муниципального района, Республики Татарстан, составляет: 311 557,21 кв.м. (31,155721 га)*

Ширина полосы отвода определена согласно нормативным документам, из условия технологии производства работ, рельефа местности в целях нанесения минимального ущерба и снижения затрат.

Размеры земельных участков, ширина полос земель для строительства трубопровода приняты в соответствии с СН 459-74 «Нормы отвода земель для нефтяных и газовых скважин», согласно акту выбора земельных участков и по существующим схемам размещения объектов.

Обоснование необходимости размещения объекта и его инфраструктуры на землях сельскохозяйственного назначения, лесного, водного фондов, землях особо охраняемых природных территорий

Проектируемые сооружения расположены на землях сельскохозяйственного назначения и на землях лесного фонда, которые представлены пастбищами и пашнями.

Трассы проектируемых линейных сооружений проложены с учётом минимизации земельных работ, с минимально возможной вырубкой лесопосадок, а также с максимально возможным использованием существующих автодорог. Трассы были выбраны по критериям оптимальности, с учетом требований правил охраны и рационального использования земельных ресурсов, животного и растительного мира, металлоемкости, безопасности, технического обслуживания и ремонта. Проектом принята подземная прокладка трубопроводов, параллельно рельефу местности.

Использование земельных участков сельскохозяйственного назначения или земельных участков в составе таких земель, предоставляемых на период строительства сооружений, осуществляется при наличии утвержденного проекта рекультивации земель для нужд сельского хозяйства без перевода земель сельскохозяйственного назначения в земли иных категорий (п. 2 введен Федеральным законом от 21.07.2005 г. № 111-ФЗ).

Строительство проектируемых площадных сооружений потребует отвода земель из временного пользования в долгосрочное пользование (аренду) с переводом земельного участка из одной категории в другую в соответствии с Федеральным законом от 21.12.2004 г. № 172-ФЗ «О переводе земель или земельных участков из одной категории в другую».

Формирование земельных участков сельскохозяйственного назначения для строительства осуществляется с предварительным согласованием мест размещения объектов. Согласно статье 30 Земельного кодекса РФ от 25.10.2001 г. № 136-ФЗ предоставление в аренду пользователю недр земельных участков, необходимых для ведения работ, связанных с пользованием недрами, из земель, находящихся в государственной или муниципальной собственности осуществляется без проведения аукционов.

Размещение проектируемой площадки, добывающих скважин выполнено исходя из требований экологической безопасности и эксплуатационной надежности, с учетом наименьшего воздействия на рельеф, почвы, растительный и животный мир, вне пределов геотектонических разломов, за пределами ценных в экологическом и хозяйственном отношении лесов, в соответствии с технологической схемой сбора и транспорта нефти. При этом использовались картографические материалы и инженерные изыскания.

После завершения работ на всей площадке строительства производится техническая и биологическая рекультивация. Земли, отводимые во временное пользование (на период строительства) передаются Подрядчиком землепользователю с оформлением справки о сдаче рекультивированных земель и акта сдачи рекультивированных земель районной комиссии с участием Заказчика. В связи с этим все земли, отводимые в краткосрочное пользование на период строительства, в дальнейшем могут использоваться землепользователем по их прямому назначению.

4.3 ОБОСНОВАНИЕ ОПРЕДЕЛЕНИЯ ГРАНИЦ ЗОН ПЛАНИРУЕМОГО РАЗМЕЩЕНИЯ ЛИНЕЙНЫХ ОБЪЕКТОВ, ПОДЛЕЖАЩИХ ПЕРЕНОСУ (ПЕРЕУСТРОЙСТВУ) ИЗ ЗОН ПЛАНИРУЕМОГО РАЗМЕЩЕНИЯ ЛИНЕЙНЫХ ОБЪЕКТОВ

В составе проекта планировки территории линейного объекта расположенного на территории Старокувакского СП, Староашировского СП, Мичуринского СП, Лениногорского муницпального района, отсутствуют линейные объекты, подлежащие переносу (переустройству) из зон планируемого размещения линейных объектов.

4.4 ОБОСНОВАНИЕ ОПРЕДЕЛЕНИЯ ПРЕДЕЛЬНЫХ ПАРАМЕТРОВ ЗАСТРОЙКИ ТЕРРИТОРИИ В ГРАНИЦАХ ЗОН ПЛАНИРУЕМОГО РАЗМЕЩЕНИЯ ОБЪЕКТОВ КАПИТАЛЬНОГО СТРОИТЕЛЬСТВА, ВХОДЯЩИХ В СОСТАВ ЛИНЕЙНЫХ ОБЪЕКТОВ

Согласно Правилам землепользования и застройки муниципального образования расположенного на территории Старокувакского СП, Староашировского СП, Мичуринского СП, Лениногорского муницпального района, действие градостроительного регламента не распространяется на земельные участки занятые линейными объектами.

4.5 ВЕДОМОСТЬ ПЕРЕСЕЧЕНИЙ ГРАНИЦ ЗОН ПЛАНИРУЕМОГО РАЗМЕЩЕНИЯ ЛИНЕЙНОГО ОБЪЕКТА (ОБЪЕКТОВ) С ОХРАНЯЕМЫМИ ОБЪЕКТАМИ КАПИТАЛЬНОГО СТРОИТЕЛЬСТВА (ЗДАНИЕ, СТРОЕНИЕ, СООРУЖЕНИЕ, ОБЪЕКТ, СТРОИТЕЛЬСТВО КОТОРОГО НЕ ЗАВЕРШЕНО), СУЩЕСТВУЮЩИМИ И СТРОЯЩИМИСЯ НА МОМЕНТ ПОДГОТОВКИ ПРОЕКТА ПЛАНИРОВКИ ТЕРРИТОРИИ

В составе проекта планировки территории отсутствуют пересечения с охранными объектами капитального строительства (здания, строения, сооружение, объект, строительство которого запрещено) существующими или строящимися на момент подготовки проекта.

4.6. ВЕДОМОСТЬ ПЕРЕСЕЧЕНИЙ ГРАНИЦ ЗОН ПЛАНИРУЕМОГО РАЗМЕЩЕНИЯ ЛИНЕЙНОГО ОБЪЕКТА (ОБЪЕКТОВ) С ОБЪЕКТАМИ КАПИТАЛЬНОГО СТРОИТЕЛЬСТВА, СТРОИТЕЛЬСТВО КОТОРЫХ ЗАПЛАНИРОВАНО В СООТВЕТСВИИ С РАНЕЕ УТВЕРЖДЕННОЙ ДОКУМЕНТАЦИЕЙ ПО ПЛАНИРОВКЕ ТЕРРИТОРИИ

Данные об объектах капитального строительства, строительство которых запланировано в соответствии с ранее утвержденной документацией по планировке территории отсутствуют.

ВЕДОМОСТЬ УГЛОВ ПОВОРОТА

Наименование объекта: «Обустройство скважин Урмышлинского месторождения К-2049, К-2049/2, К-2099, скважина №2049, скважина №2099»

Промысловый нефтепровод от УП-3-15 до УП-3-14-2

Номер ТП	Пикет ТП	Северное положение	Восточное положение	Расстояние	Направление
Нач.тр.	0+00,00	336 273,44м	2 297 458,23м		
				982,07м	С89° 29' 25"З
1	9+82,07	336 282,18м	2 296 476,21м		
				540,98м	С36° 42' 50"З
2	15+01,69	336 715,84м	2 296 152,80м		
				2 195,63м	С77° 08' 35"З
3	36+88,08	337 204,41м	2 294 012,22м		
				22,25м	С81° 23' 27"З
4	37+10,32	337 207,74м	2 293 990,22м		
				1 549,51м	С85° 38' 19"З
5	52+59,82	337 325,58м	2 292 445,20м		
				131,68м	С60° 52' 59"З
6	53+89,44	337 389,65м	2 292 330,16м		
				1 461,72м	С36° 07' 39"З

7	68+49,10	338 570,29м	2 291 468,36м		
				100,83м	С8° 52' 21"В
8	69+49,93	338 669,92м	2 291 483,91м		
				49,87м	С51° 10' 07"З
Кон.тр.	69+99,80	338 701,19м	2 291 445,06м		

Промысловый нефтепровод от К-2049/2 до УП-3-15

Номер ТП	Пикет ТП	Северное положение	Восточное положение	Расстояние	Направление
Нач.тр.	0+00,00	335 907,11м	2 298 196,30м		
				1,23м	С86° 45' 29"З
1	0+01,23	335 907,18м	2 298 195,07м		
				78,48м	С3° 14' 31"В
2	0+79,70	335 985,53м	2 298 199,51м		
				44,73м	С86° 45' 35"З
3	1+24,43	335 988,06м	2 298 154,85м		
				174,51м	С3° 14' 25"В
4	2+98,94	336 162,29м	2 298 164,72м		
				443,12м	С56° 44' 47"З
5	7+42,06	336 405,27м	2 297 794,16м		
				360,87м	Ю68° 34' 21"З
Кон.тр.	10+90,98	336 273,44м	2 297 458,23м		

Промысловый нефтепровод от К-2099 до УП-3-15-1

Номер ТП	Пикет ТП	Северное положение	Восточное положение	Расстояние	Направление
Нач.тр.	0+00,00	335 358,91м	2 297 671,62м		
				6,56м	С78° 58' 53"В
1	0+06,56	335 360,17м	2 297 678,06м		
				347,73м	С11° 01' 08"З
2	3+54,29	335 701,49м	2 297 611,59м		
				82,53м	С40° 58' 49"З
3	4+36,83	335 763,80м	2 297 557,47м		
				154,40м	С11° 01' 07"З
Кон.тр.	5+91,23	335 915,35м	2 297 527,96м		

Промысловый нефтепровод от К-2049 до УП-3-15-1

Номер ТП	Пикет ТП	Северное положение	Восточное положение	Расстояние	Направление
Нач.тр.	0+00,00	335 898,81м	2 297 685,40м		
				6,56м	С3° 37' 25"В
1	0+06,56	335 905,35м	2 297 685,82м		
				158,17м	С86° 22' 35"З
Кон.тр.	1+64,73	335 915,35м	2 297 527,96м		

Промысловый нефтепровод от УП-3-15-1 до УП-3-15

Номер ТП	Пикет ТП	Северное положение	Восточное положение	Расстояние	Направление
Нач.тр.	0+00,00	335 915,35м	2 297 527,96м		
				364,82м	С11° 01' 07"З
Кон.тр.	3+64,82	336 273,44м	2 297 458,23м		

ВЛ К-2099

Номер ТП	Пикет ТП	Северное положение	Восточное положение	Расстояние	Направление
Нач.тр.	0+00,00	336 138,13м	2 298 728,53м		
				445,75м	Ю88° 00' 06"З
1	4+45,75	336 122,59м	2 298 283,05м		
				579,75м	С56° 57' 15"З
2	10+25,50	336 438,73м	2 297 797,08м		
				400,23м	Ю68° 34' 21"З
3	14+25,73	336 292,52м	2 297 424,52м		
				552,23м	Ю11° 01' 07"В
4	19+77,96	335 750,47м	2 297 530,07м		
				71,92м	Ю40° 58' 49"В
5	20+49,88	335 696,17м	2 297 577,23м		
				203,56м	Ю11° 05' 45"В
6	22+53,44	335 496,42м	2 297 616,40м		
				69,12м	Ю31° 59' 57"З
7	23+22,55	335 437,81м	2 297 579,78м		
				243,64м	Ю11° 01' 07"В
8	25+66,19	335 198,66м	2 297 626,34м		
				147,05м	С78° 47' 55"В
Кон.тр.	27+13,25	335 227,22м	2 297 770,59м		

Отпайка ВЛ К-2049/2

Номер ТП	Пикет ТП	Северное положение	Восточное положение	Расстояние	Направление
Нач.тр.	0+00,00	336 122,59м	2 298 283,05м		
				362,77м	Ю3° 05' 30"З
1	3+62,77	335 760,34м	2 298 263,49м		
				105,57м	Ю74° 10' 21"З
Кон.тр.	4+68,34	335 731,55м	2 298 161,92м		

Отпайка ВЛ К-2049

Номер ТП	Пикет ТП	Северное положение	Восточное положение	Расстояние	Направление
Нач.тр.	0+00,00	335 838,14м	2 297 512,99м		
				164,74м	Ю86° 22' 35"В
Кон.тр.	1+64,74	335 827,72м	2 297 677,41м		

Согласовано

Взам. инв. №

Подп. и дата

Инв.№подл.

ВЕДОМОСТЬ ПЕРЕСЕЧЕНИЙ ПО ТРАССАМ

Наименование объекта: «Обустройство скважин Урмышлинского месторождения К-2049, К-2049/2, К-2099, скважина №2049, скважина №2099»

Наименование пересекаемых объектов	Пикеты пересечений	Угол пересечений	Данные о пересекаемых объектах					Высота до нижнего провода по оси, м	Примечание
			Глубина заложения, м	Диаметр, мм	Раб. давление, напряжение	Расстояние до опор ВЛ по ходу, м			
						влево	вправо		
Промысловый нефтепровод от УП-3-15 до УП-3-14-2									
Водовод	69+73,9	71	1,2	ст.89	-	-	-	-	-
Промысловый нефтепровод от К-2049/2 до УП-3-15									
-	-	-	-	-	-	-	-	-	-
Промысловый нефтепровод от К-2099 до УП-3-15-1									
-	-	-	-	-	-	-	-	-	-
Промысловый нефтепровод от К-2049 до УП-3-15-1									
-	-	-	-	-	-	-	-	-	-
Промысловый нефтепровод от УП-3-15-1 до УП-3-15									
-	-	-	-	-	-	-	-	-	-
ВЛ К-2099									
Трубопровод	0+32,9	89	1,6	-	-	-	-	-	-
Трубопровод	0+69,9	84	1,8	-	-	-	-	-	-
Кабель связи	0+87,6	81	1,0	-	-	-	-	-	-
Отпайка ВЛ К-2049/2									
ВЛ 3пр. 10кВ	4+20,3	90	-	-	10кВ	30,6	11,0	-	-
Отпайка ВЛ К-2049									
-	-	-	-	-	-	-	-	-	-

Согласовано

Взам. инв. №

Подп. и дата

Инв.№подл.

ВЕДОМОСТЬ ПЕРЕСЕКАЕМЫХ ДОРОГ И СЪЕЗДОВ
Наименование объекта: «Обустройство скважин Урмышлинского месторождения К-2049, К-2049/2, К-2099, скважина №2049, скважина №2099»

№ п/п	Местоположение			Название и назначение пересекаемых дорог	Угол пересе-чения	Отметки на пересечении существующей дороги		Примечание
	про-ект-ный км	ПК	+			насыпи	выемки	
Промысловый нефтепровод от УП-3-15 до УП-3-14-2								
1	1	6	48,8	полевая дорога	39	192,73		-
2	3	24	49,4	полевая дорога	70	161,15		-
3	4	31	79,2	полевая дорога	78	195,91		-
Промысловый нефтепровод от К-2049/2 до УП-3-15								
4	1	5	03,8	автодорога с покрытием из щебня	83	194,00		-
5	1	6	11,8	полевая дорога	89	197,48		-
Промысловый нефтепровод от К-2099 до УП-3-15-1								
-	-	-	-	-	-	-		-
Промысловый нефтепровод от К-2049 до УП-3-15-1								
-	-	-	-	-	-	-		-
Промысловый нефтепровод от УП-3-15-1 до УП-3-15								
6	1	1	84,7	полевая дорога	87	209,20		-
ВЛ К-2099								
7	1	5	45,9	полевая дорога	45	198,01		-
8	1	7	66,0	автодорога с покрытием из щебня	76	194,92		-
9	1	8	78,5	полевая дорога	86	196,96		-
10	2	16	29,5	полевая дорога	87	209,25		-
Отпайка ВЛ К-2049/2								
-	-	-	-	-	-	-		-
Отпайка ВЛ К-2049								
-	-	-	-	-	-	-		-

Согласовано

Взам. инв. №

Подп. и дата

Инв.№подл.

ВЕДОМОСТЬ ПЕРЕСЕКАЕМЫХ ВОДОТОКОВ

Наименование объекта: «Обустройство скважин Урмышлинского месторождения К-2049, К-2049/2, К-2099, скважина №2049, скважина №2099»

№ п/п	ПК +	Название водотока	Угол пересечения водотока с трассой (град.)	L, км	A, км²	I, ‰	H, м
Промысловый нефтепровод от УП-3-15 до УП-3-14-2							
1	24+69,1	Временный водоток, на момент изысканий без воды	90	-	-	-	-
Промысловый нефтепровод от К-2049/2 до УП-3-15							
-	-	-	-	-	-	-	-
Промысловый нефтепровод от К-2099 до УП-3-15-1							
-	-	-	-	-	-	-	-
Промысловый нефтепровод от К-2049 до УП-3-15-1							
-	-	-	-	-	-	-	-
Промысловый нефтепровод от УП-3-15-1 до УП-3-15							
-	-	-	-	-	-	-	-
ВЛ К-2099							
-	-	-	-	-	-	-	-
Отпайка ВЛ К-2049/2							
-	-	-	-	-	-	-	-
Отпайка ВЛ К-2049							
-	-	-	-	-	-	-	-

где:

L – длина реки выше расчетного створа;

A – площадь поверхностного водосбора;

I – средний уклон реки;

H – средняя высота поверхности водосбора

Согласовано

Взам. инв. №

Подп. и дата

Инв.№подл.

ПРИЛОЖЕНИЕ

Согласовано

Взам. инв. №

Подп. и дата

Инв.№подл.

УТВЕРЖДЕНА
приказом Федеральной службы
по экологическому, технологическому
и атомному надзору
от 4 марта 2019 г. N 86

ВЫПИСКА ИЗ РЕЕСТРА ЧЛЕНОВ САМОРЕГУЛИРУЕМОЙ ОРГАНИЗАЦИИ

«28» января 2021 г. №617

АССОЦИАЦИЯ ЭКСПЕРТНО-АНАЛИТИЧЕСКИЙ ЦЕНТР ПРОЕКТИРОВЩИКОВ «ПРОЕКТНЫЙ ПОРТАЛ»

(АССОЦИАЦИЯ ЭАЦП «ПРОЕКТНЫЙ ПОРТАЛ»)

СРО, основанные на членстве лиц, осуществляющих **подготовку проектной документации**

115114, г. Москва, Дербеневская наб., д. 11, www.sroprp.ru, info@sroprp.ru

Регистрационный номер в государственном реестре саморегулируемых организаций

СРО-П-019-26082009

выдана Обществу с ограниченной ответственностью «Сервис ННК»

Наименование	Сведения
1. Сведения о члене саморегулируемой организации:	
1.1. Полное и (в случае, если имеется) сокращенное наименование юридического лица или фамилия, имя, (в случае, если имеется) отчество индивидуального предпринимателя	Общество с ограниченной ответственностью «Сервис ННК» (ООО «Сервис ННК»)
1.2. Идентификационный номер налогоплательщика (ИНН)	1644054737
1.3. Основной государственный регистрационный номер (ОГРН) или основной государственный регистрационный номер индивидуального предпринимателя (ОГРНИП)	1091644000667
1.4. Адрес места нахождения юридического лица	423450, РФ, Татарстан республика, г. Альметьевск, ул. Радищева, д. 55, оф. 113
1.5. Место фактического осуществления деятельности (только для индивидуального предпринимателя)	---
2. Сведения о членстве индивидуального предпринимателя или юридического лица в саморегулируемой организации:	
2.1. Регистрационный номер члена в реестре членов саморегулируемой организации	П-019-1644054737
2.2. Дата регистрации юридического лица или	06.02.2018 г.

Согласовано

Взам. инв. №

Подп. и дата

Инв.№подл.

индивидуального предпринимателя в реестре членов саморегулируемой организации (число, месяц, год)	
2.3. Дата (число, месяц, год) и номер решения о приеме в члены саморегулируемой организации	06.02.2018 г., №9
2.4. Дата вступления в силу решения о приеме в члены саморегулируемой организации (число, месяц, год)	06.02.2018 г.
2.5. Дата прекращения членства в саморегулируемой организации (число, месяц, год)	---
2.6. Основания прекращения членства в саморегулируемой организации	---

3. Сведения о наличии у члена саморегулируемой организации права выполнения работ:

3.1. Дата, с которой член саморегулируемой организации имеет право выполнять инженерные изыскания, осуществлять **подготовку проектной документации**, строительство, реконструкцию, капитальный ремонт, снос объектов капитального строительства по договору подряда на выполнение инженерных изысканий, **подготовку проектной документации**, по договору строительного подряда, по договору подряда на осуществление сноса (нужное выделить):

в отношении объектов капитального строительства (кроме особо опасных, технически сложных и уникальных объектов, объектов использования атомной энергии)	в отношении особо опасных, технически сложных и уникальных объектов капитального строительства (кроме объектов использования атомной энергии)	в отношении объектов использования атомной энергии
06.02.2018 г.	06.02.2018 г.	---

3.2. Сведения об уровне ответственности члена саморегулируемой организации по обязательствам по договору подряда на выполнение инженерных изысканий, **подготовку проектной документации**, по договору строительного подряда, по договору подряда на осуществление сноса, и стоимости работ по одному договору, в соответствии с которым указанным членом внесен взнос в компенсационный фонд возмещения вреда (нужное выделить):

а) первый	Есть	стоимость работ по договору не превышает 25 000 000 рублей
б) второй	---	стоимость работ по договору не превышает 50 000 000 рублей
в) третий	---	стоимость работ по договору не превышает 300 000 000 рублей
г) четвертый	---	стоимость работ по договору составляет

		300 000 000 рублей и более
д) пятый	---	---
е) простой	---	---

3.3. Сведения об уровне ответственности члена саморегулируемой организации по обязательствам по договору подряда на выполнение инженерных изысканий, **подготовку проектной документации**, по договору строительного подряда, по договору подряда на осуществление сноса, заключенным с использованием конкурентных способов заключения договоров, и предельному размеру обязательств по таким договорам, в соответствии с которым указанным членом внесен взнос в компенсационный фонд обеспечения договорных обязательств (нужное выделить):

а) первый	---	предельный размер обязательств по договорам не превышает 25 000 000 рублей
б) второй	---	предельный размер обязательств по договорам не превышает 50 000 000 рублей
в) третий	---	предельный размер обязательств по договорам не превышает 300 000 000 рублей
г) четвертый	---	предельный размер обязательств по договорам составляет 300 000 000 рублей и более
д) пятый	---	---

4. Сведения о приостановлении права выполнять инженерные изыскания, осуществлять **подготовку проектной документации**, строительство, реконструкцию, капитальный ремонт, снос объектов капитального строительства:

4.1. Дата, с которой приостановлено право выполнения работ (число, месяц, год)	---
4.2. Срок, на который приостановлено право выполнения работ	---

Генеральный директор С.В. Голубев

М.П.

Согласовано

Взам. инв. №

Подп. и дата

Инв.№подл.

ИСПОЛНИТЕЛЬНЫЙ КОМИТЕТ МУНИЦИПАЛЬНОГО ОБРАЗОВАНИЯ «ЛЕНИНОГОРСКИЙ МУНИЦИПАЛЬНЫЙ РАЙОН»

«ЛЕНИНОГОРСК МУНИЦИПАЛЬ РАЙОНЫ» МУНИЦИПАЛЬ БЕРӘМЛЕГЕ БАШКАРМА КОМИТЕТЫ

ПОСТАНОВЛЕНИЕ **КАРАР**

21.12.2020 г.Лениногорск № 1471

О подготовке проекта планировки территории и проекта межевания территории в его составе на линейный объект: «Обустройство скважин Урмышлинского месторождения К-2049, К-2049/2, К-2099, скважина №2049, скважина №2099»

На основании обращения проектного предприятия ООО «Сервис НИК» от 23.11.2020 № 630, руководствуясь статьями 42, 45, 46 Градостроительного кодекса Российской Федерации, Уставом муниципального образования «Лениногорский муниципальный район», Исполнительный комитет муниципального образования «Лениногорский муниципальный район» ПОСТАНОВЛЯЕТ:

1. Разрешить подготовку проекта планировки территории и проекта межевания территории в его составе на линейный объект: «Обустройство скважин Урмышлинского месторождения К-2049, К-2049/2, К-2099, скважина №2049, скважина №2099» на территории муниципального образования «Староиштерякского сельское поселение», «Старокувакского сельского поселения», «Мичуринское сельское поселение» Лениногорского муниципального района Республики Татарстан.
2. Разместить настоящее постановление на официальном сайте Лениногорского муниципального района.
3. Настоящее постановление вступает в силу со дня его подписания.

Руководитель З. Г. Михайлова

О.В. Куприянова
5-45-80
О.С. Глухова
5-21-21

Согласовано

Взам. инв. №

Подп. и дата

Инв.№подл.

Изм.	Кол.	Лист	№Док.	Подп.	Дата

Заключения уполномоченных государственных органов об отсутствии ограничений на испрашиваемый земельный участок

ГОСУДАРСТВЕННЫЙ КОМИТЕТ РЕСПУБЛИКИ ТАТАРСТАН ПО БИОЛОГИЧЕСКИМ РЕСУРСАМ

ТАТАРСТАН РЕСПУБЛИКАСЫНЫҢ БИОЛОГИК РЕСУРСЛАР БУЕНЧА ДӘҮЛӘТ КОМИТЕТЫ

ул. Карима Тинчурина, д. 29, г. Казань, 420021

К. Тинчурин ур., 29 йорт, Казан шәһәре, 420021

Телефон:(843)211-66-94, факс:(843)211-66-47, E-Mail:ojm@tatar.ru, сайт:http://ojm.tatarstan.ru

13.11.2020 № 4266-исх

На № _____ от _____

Директору
ООО «Нефтегазизыскания»

И.А. МУСТАФИНУ
ngik@mail.ru

О предоставлении информации

Уважаемый Ильдар Анфасович!

Государственный комитет Республики Татарстан по биологическим ресурсам (далее – Комитет), рассмотрев Ваше письмо о предоставлении информации по объекту: «Обустройство скважин Урмышлинского месторождения К-2049, К-2049/2, К-2099», сообщает следующее.

Согласно представленному картографическому материалу, испрашиваемый участок не затрагивает особо охраняемые природные территории (далее – ООПТ) регионального значения, в соответствии с данными Государственного реестра особо охраняемых природных территорий в Республике Татарстан, утверждённого постановлением Кабинета Министров Республики Татарстан от 24.07.2009 №520.

Обращаем Ваше внимание, что на расстоянии около 560 м от объекта расположен памятник природы регионального значения «Река Шешма». Режим особой охраны данного памятника природы утверждён постановлением Кабинета Министров Республики Татарстан от 29.03.2019 №237.

В соответствии с постановлением Кабинета Министров Республики Татарстан от 27.03.2019 №226 перечень резервных участков, планируемых под ООПТ Республики Татарстан, утратил силу.

Сведения о видах животных, растений и грибов, занесенных в Красную книгу Республики Татарстан, встречающихся в Лениногорском муниципальном районе, представлены в приложении.

Сведения о наличии (отсутствии) в границах испрашиваемого земельного участка редких и исчезающих видов растений и животных, в том числе занесённых в Красную книгу Российской Федерации и Красную книгу Республики Татарстан, могут быть получены только в рамках натурных обследований.

Информируем, что во исполнение постановления Правительства Российской Федерации от 13.08.1996 №997 «Об утверждении Требований по предотвращению гибели объектов животного мира при осуществлении производственных процессов, а также при эксплуатации транспортных магистралей, трубопроводов, линий связи и электропередачи» и в соответствии с Экологическим кодексом Республики Татарстан при осуществлении хозяйственной деятельности в проектной документации необходимо предусмотреть мероприятия по предотвращению гибели объектов животного мира и ухудшения среды их обитания согласно постановлению Кабинета Министров Республики Татарстан от 15.09.2000 №669. Планируемые мероприятия по предотвращению гибели объектов животного мира и ухудшения среды их обитания подлежат согласованию с Комитетом.

Также, в соответствии со ст.56 Федерального закона от 24.04.1995 №52-ФЗ «О животном мире» юридические лица и граждане, причинившие вред объектам животного мира и среде их обитания, обязаны возмещать нанесенный ущерб в соответствии с таксами и методиками исчисления ущерба животному миру.

В целях приведения проектной документации в соответствие с требованиями постановления Правительства Российской Федерации от 16.02.2008 №87 «О составе разделов проектной документации и требованиях к их содержанию», а также выявления фаунистических данных непосредственно в зонах проектов, формирования списка компенсационных мероприятий, экспертной оценки проектных документов, рекомендуем Вам обратиться в Государственное бюджетное учреждение «Центр внедрения инновационных технологий в области сохранения животного мира» (тел. 8 /843/ 211-69-07, Бурдина Светлана Викторовна).

Приложение: на 2 л. в 1 экз.

Заместитель председателя Р.Г. Шарафутдинов

ДОКУМЕНТ ПОДПИСАН ЭЛЕКТРОННОЙ ПОДПИСЬЮ

СВЕДЕНИЯ О СЕРТИФИКАТЕ ЭП

Сертификат: 010092760006AB4AB44481BB35FAEC8909
Владелец: Шарафутдинов Рамиль Гумерович
Действителен с 15.11.2019 до 15.02.2021

А.А. Елисеева
(843) 211 68 62

ПРИЛОЖЕНИЕ

Перечень видов растений, животных и грибов, включенных в Красную книгу Республики Татарстан, зафиксированных в Лениногорском районе Республики Татарстан

Животные, всего видов 79, в т.ч.:
Класс Млекопитающие – 13 видов: кутора обыкновенная, ночница водяная, ушан бурый, нетопырь карлик, нетопырь лесной, кожан двухцветный, вечерница гигантская*, заяц-беляк, соня лесная, мышовка степная, хомячок Эверсманна, хомячок серый, тушканчик большой;
Класс Птицы – 31 вид: гусь серый, лебедь-шипун, огарь, лунь полевой, лунь луговой, осоед обыкновенный, змееяд*, могильник*, балобан*, дербник, кобчик, пустельга обыкновенная, пустельга степная*, журавль серый, кулик-сорока, улит большой, травник, крачка малая, клинтух, горлица обыкновенная, сова белая, сова ушастая, сова болотная, сплюшка, сыч домовый, неясыть серая, неясыть длиннохвостая, зимородок обыкновенный, дятел седой, сорокопут серый, лазоревка белая (князек);
Класс Рептилии – 3 вида: веретеница ломкая, медянка, гадюка обыкновенная;
Класс Рыбы – 3 вида: хариус европейский, форель ручьевая, быстрянка обыкновенная*;
Беспозвоночные – 29 видов: щитень весенний, эрезус черный, коромысло большое, пилохвост восточный, дыбка степная, севчук лаксманна, скакун германский, красотел пахучий, красотел золотистоточечный, водолюб большой темный, стафилин мохнатый, рогачик березовый (скромный), навозник весенний, навозничек исаева, листоед синий, хвостоносец подалирий, голубянка бавий, голубянка степная угольная (римн), бражник осиновый, павлиний глаз малый ночной, медведица-хозяйка, медведица-госпожа, медведица чистая, орденская лента малиновая, орденская лента голубая, эфиальт обнаруживатель, сколия четырехточечная, пчела-плотник обыкновенная, степной муравей-жнец.

Растения, всего 57 видов:
Отдел Покрытосеменные – 54 вида:
лук желтеющий, лук линейный, лук тюльпанолистный, горичник русский, полынь солянковидная, астра альпийская, василек русский, солонечник двуцветковый, солонечник русский, девясил германский, наголоватка васильковая, пижма тысячелистная, пижма Киттари, клаусия солнцелюбивая, вечерница сибирская, пустынница Корина, прутняк простертый, терескен обыкновенный, осока Буксбаума, осока волосовидная, осока просяная, пушица широколистная, скабиоза исетская, астрагал рогоплодный, астрагал Геннинга, астрагал бороздчатый, астрагал волжский, астрагал Цингера, копеечник Гмелина, копеечник крупноцветковый, остролодочник башкирский, остролодочник пышноцветущий, шаровница точечная, шпажник тонкий, шалфей поникающий, жирянка обыкновенная, рябчик русский, углостебельник высокий, лен многолетний, кувшинка белоснежная, пыльцеголовник красный, пальчатокоренник мясокрасный, дремлик болотный, белозор болотный,

Документ создан в электронной форме. № 4266-исх от 13.11.2020. Исполнитель: Елисеева А.А.
Страница 3 из 4. Страница создана: 12.11.2020 15:31
ЭЛЕКТРОННЫЙ ТАТАРСТАН

овсец пустынный, тонконог жестколистный, ковыль Лессинга, ковыль красивейший, ковыль сарептский, курчавка кустарниковая, миндаль низкий, лапчатка прямостоячая, спирея зверобоелистная, ясменник шероховатый;
Отдел Голосеменные – 1 вид:
хвойник двухколосковый;
Отдел Папоротниковидные – 1 вид:
костенец постенный;
Отдел Мохообразные – 1 вид:
антоцерос пашенный.

Грибы, всего 1 вид:
феофисция скученная.

ИТОГО 137 видов.

Документ создан в электронной форме. № 4266-исх от 13.11.2020. Исполнитель: Елисеева А.А.
Страница 4 из 4. Страница создана: 12.11.2020 15:31

ЭЛЕКТРОННЫЙ ТАТАРСТАН

МИНИСТЕРСТВО
ПРИРОДНЫХ РЕСУРСОВ И ЭКОЛОГИИ
РОССИЙСКОЙ ФЕДЕРАЦИИ
(Минприроды России)

ул. Б. Грузинская, д. 4/6, Москва, 125993,
тел. (499) 254-48-00, факс (499) 254-43-10
сайт: www.mnr.gov.ru
e-mail: minprirody@mnr.gov.ru
телетайп 112242 СФЕН

30.04.2020 № 15-47/10213
на № _____ от _____

ФАУ «Главгосэкспертиза»
Минстроя России

Фуркасовский пер., д.6, Москва, 101000

О предоставлении информации для
инженерно-экологических изысканий

Министерство природных ресурсов и экологии Российской Федерации в соответствии с письмом от 04.02.2020 № 09-1/1137-СБ направляет актуализированный перечень особо охраняемых природных территорий (далее – ООПТ) федерального значения.

Дополнительно сообщаем, что перечень содержит действующие и планируемые к созданию ООПТ федерального значения, создаваемые в рамках национального проекта «Экология» (далее – Проект). Окончание реализации Проекта запланировано на 31.12.2024. Учитывая изложенное данное письмо считается действительным до наступления указанной даты.

Дополнительно сообщаем, что в настоящее время не для всех федеральных ООПТ установлены охранные зоны, учитывая изложенное перечень не содержит районы в которых находятся охранные зоны федеральных ООПТ.

Минприроды России считаем возможным использовать данное письмо с приложенным перечнем при проведении инженерных изысканий и разработке проектной документации на территориях административно-территориальных единиц субъекта Российской Федерации отсутствующих в перечне, в качестве информации уполномоченного государственного органа исполнительной власти в сфере охраны окружающей среды об отсутствии ООПТ федерального значения.

При реализации объектов на территории административно-территориальных единиц субъекта Российской Федерации указанных в перечне и сопредельных с ними, необходимо обращаться за информацией подтверждающей отсутствии/наличии ООПТ федерального значения в федеральный орган исполнительной власти, в чьем ведении находится соответствующая ООПТ.

Минприроды России просит направить данное письмо с перечнем для использования в работе и размещения на официальных сайтах в подведомственные организации, уполномоченные на проведение государственной экологической экспертизы регионального уровня, а также на проведение государственной экспертизы проектной документации регионального уровня.

Приложение: на 31 листе.

Заместитель директора Департамента государственной политики и регулирования в сфере развития ООПТ и Байкальской природной территории А.И. Григорьев

Исп. Гапиенко С.А. (495) 252-25-61 (доб. 10-45)

Согласовано

Взам. инв. №

Подп. и дата

Инв.№подл.

Приложение к письму Минприроды России
от_____№_____

Перечень муниципальных образований субъектов Российской Федерации, в границах которых имеются ООПТ федерального значения, а также территории, зарезервированные под создание новых ООПТ федерального значения в рамках национального проекта «Экология».

Код субъекта РФ	Субъект Российской Федерации	Административно-территориального единица субъекта РФ	Категория федерального ООПТ	Название ООПТ	Принадлежность
16	Республика Татарстан	Зеленодольский район, Лаишевский район	Государственный природный заповедник	Волжско-Камский	Минприроды России
	Республика Татарстан	Елабужский район, Менделеевский район, Нижнекамский район, Тукаевский район	Национальный парк	Нижняя Кама	Минприроды России
	Республика Татарстан	г. Казань, Высокогорский район	Дендрологический парк и ботанический сад	Ботанический сад Казанского (Приволжского) федерального университета	Минобрнауки России, ФГАОУ высшего профессионального образования «Казанский (Приволжский) федеральный университет»
	Республика Татарстан	г. Казань	Дендрологический парк и ботанический сад	Ботанический сад Казанского государственного медицинского университета	Минздравсоцразвития России, ГБОУ высшего профессионального образования "Казанский государственный медицинский университет" Минздравсоцразвития России
	Республика Татарстан	Зеленодольский район	Дендрологический парк и ботанический сад	Дендрологический сад Волжско-Камского государственного заповедника	Минприроды России

ИСПОЛНИТЕЛЬНЫЙ КОМИТЕТ
МУНИЦИПАЛЬНОГО
ОБРАЗОВАНИЯ
«ЛЕНИНОГОРСКИЙ
МУНИЦИПАЛЬНЫЙ РАЙОН»
Кутузова ул., дом1,
город Лениногорск, 423250

«ЛЕНИНОГОРСК
МУНИЦИПАЛЬ РАЙОНЫ»
МУНИЦИПАЛЬ
БЕРӘМЛЕГЕ
БАШКАРМА КОМИТЕТЫ
Кутузов урамы, 1нче йорт,
Лениногорск шәһәре, 423250

Тел., факс: (8-85595) 5-19-69. Leninogorsk.lkmo@tatar.ru, leninogorsk.tatarstan.ru

16.11.2020 № 02-2717
На №_____от_____

Директору ООО «Нефтегазизыскание»

Мустафину И.А.

Уважаемый Ильдар Анфасович!

Рассмотрев заявление о предоставлении информации по объекту: «Обустройство скважин Урмышлинского месторождения К-2049, К-2049/2, К-2099» отдел архитектуры и градостроительства ИКМО ЛМР сообщает, что:

- Особо охраняемые природные территории местного значения отсутствуют
- Проектируемый объект располагается в зоне санитарной охраны источников водоснабжения (Бакировское месторождение минеральных подземных вод).
- Полигоны промышленных и твердых коммунальных отходов отсутствуют.
- Кладбища и их санитарно-защитная зона отсутствуют.
- Приаэродромные территории отсутствуют.
- Леса и лесопарковые зеленые пояса лесного фонда отсутствуют
- Защитные леса, особо защитные участки леса на землях, не относящихся к землям лесного фонда, отсутствуют.
- Мелиорированные земли отсутствуют.

Так же сообщаем, что сведения о территории водно-болотных угодий и ключевых орнитологических территорий, санитарной охраны и территорий лечебно-оздоровительной местности и курортов регионального и местного значения отсутствуют.

Основание: 1. Схема территориального планирования Лениногорского муниципального района, карта с особыми условиями использования территории. (Местонахождение - сайт Лениногорского муниципального района по адресу: http://leninogorsk.tatarstan.ru в разделе «Градостроительство».

Руководитель З.Г.Михайлова

Кондрашкина А.И.
8(85595)5-14-14

Согласовано

Взам. инв. №

Подп. и дата

Инв.№подл.

МИНИСТЕРСТВО
ЛЕСНОГО ХОЗЯЙСТВА
РЕСПУБЛИКИ ТАТАРСТАН
Ямашева пр., д.37 А, г. Казань, 420124

ТАТАРСТАН РЕСПУБЛИКАСЫ
УРМАН ХУҖАЛЫГЫ
МИНИСТРЛЫГЫ
Ямашева пр., 37нче А йорт, Казан шәһ,420124

Тел. (843) 221-37-01, Факс 221-37-37, E-mail: Minleshoz@tatar.ru, сайт: Minleshoz.tatarstan.ru

№
На №993/20 от 09.11.2020

Директору
ООО «Нефтегазизыскания»
И.А.Мустафину

О предоставлении сведений

Рассмотрев Ваше обращение о предоставлении данных о наличии (отсутствии) на участках работ земель лесного фонда, лесопарковых зеленых поясов по объекту: «Обустройство скважин Урмышлинского нефтяного месторождения К-2049, К-2049/2, К-2099», расположенному в Лесниногорском муниципальном районе Республики Татарстан, сообщаю следующее.

Сопоставив представленные материалы с материалами лесоустройства, визуально определено, что объект затрагивает земли лесного фонда, а именно кварталы 42,43,45,47,107 Старо-Кувакского участкового лесничества Лесниногорского лесничества, особо защитные участки лесов.

Информация о наличии (отсутствии) на участках работ лесопаркового зеленого пояса в государственном лесном реестре отсутствует.

Первый заместитель министра И.Н.Зарипов

В.И.Чернов
(843) 221-37-42

Документ создан в электронной форме. № 14-9639 от 25.11.2020. Исполнитель: Чернов В.И.
Страница 1 из 2. Страница создана: 25.11.2020 13:24

ЭЛЕКТРОННЫЙ ТАТАРСТАН

Согласовано

Взам. инв. №

Подп. и дата

Инв.№подл.

Лист согласования к документу № 14-9639 от 25.11.2020
Инициатор согласования: Чернов В.И. Ведущий советник отдела государственного лесного реестра, использования лесов и лесоустройства
Согласование инициировано: 25.11.2020 13:24

Лист согласования Тип согласования: **смешанное**

N°	ФИО	Срок согласования	Результат согласования	Замечания
Тип согласования: **последовательное**				
1	Тюкаева Н.М.		Согласовано 25.11.2020 - 15:50	-
Тип согласования: **последовательное**				
2	Зарипов И.Н.		Подписано 25.11.2020 - 16:01	-

Документ создан в электронной форме. № 14-9639 от 25.11.2020. Исполнитель: Чернов В.И.
Страница 2 из 2. Страница создана: 25.11.2020 16:09

ЭЛЕКТРОННЫЙ ТАТАРСТАН

Согласовано

Взам. инв. №

Подп. и дата

Инв.№подл.

МИНИСТЕРСТВО ЭКОЛОГИИ
И ПРИРОДНЫХ РЕСУРСОВ
РЕСПУБЛИКИ ТАТАРСТАН
Павлюхина ул., 75, г. Казань, 420049

ТАТАРСТАН РЕСПУБЛИКАСЫ
ЭКОЛОГИЯ ҺӘМ ТАБИГЫЙ
БАЙЛЫКЛАР МИНИСТРЛЫГЫ
Павлюхин ур., 75, Казан шәһәре, 420049

Тел.: (843) 267-68-01, факс: (843) 267-68-70, e-mail: eco@tatar.ru, http://eco.tatarstan.ru

17.11.2020 № 12433/12

На № 996/20 от 09.11.2020

Директору
ООО «Нефтегазизыскания»

И.А. Мустафину
ул.Заря, д.17, пом.1, г.Казань, Республика Татарстан, 420029

Министерство экологии и природных ресурсов Республики Татарстан (далее-Министерство), рассмотрев Ваш запрос о наличии (отсутствии) подземных источников водоснабжения и месторождений подземных вод на участке предстоящей застройки объекта «Обустройство скважин Урмышлинского месторождения К-2049, К-2049/2, К-2099», расположенного в Лениногорском муниципальном районе Республики Татарстан, сообщает.

По данным имеющимся в фонде геологической информации Министерства, в непосредственной близости от испрашиваемой площади под обустройство скважин расположен источник хозяйственно-питьевого водоснабжения с. Ялтау. Водопользователь ООО "Ялтау" Лениногорского района. Договор водопользования номер 580Д/13 от 16.09.2013, сроком действия с 10.11.2015 по 22.10.2023 с целью забора (изъятия) водных ресурсов из поверхностных водных объектов для хозяйственно-бытового (в том числе производственного) водоснабжения. Координаты: Точка 54°32'7" с.ш. 51°57'11" в.д.

При размещении объектов нефтедобычи необходимо исключить их размещение в границах зоны санитарной охраны источника водоснабжения.

В реестре лицензий на право пользования участками недр (подземными водами) с водоотбором не более 500 м³/сут лицензии и месторождения подземных вод с утвержденными запасами отсутствуют.

Для получения информации о наличии (отсутствии) водозаборных сооружений с водоотбором более 500 м³/сут Вам необходимо обратиться в Отдел геологии и лицензирования по Республике Татарстан (Татнедра) Департамента по недропользованию по Приволжскому федеральному округу (г.Казань, ул.Нурсултана Назарбаева, д.15).

Государственная услуга по утверждению проектов зон санитарной охраны (далее – ЗСО) водных объектов, используемых для питьевого и хозяйственно-бытового водоснабжения на территории Республики Татарстан, предоставлялась Министерством на заявочной основе в соответствии с постановлением Кабинета

Министров Республики Татарстан от 29.02.2012 №177 «О порядке утверждения проектов зон санитарной охраны водных объектов, используемых для питьевого и хозяйственно-бытового водоснабжения, на территории Республики Татарстан» (далее – Постановление).

Постановлением Кабинета Министров Республики Татарстан от 17.12.2018 №1151 «О признании утратившим силу отдельных постановлений Кабинета Министров Республики Татарстан» Постановление признано утратившим силу.

Постановлением Кабинета Министров Республики Татарстан от 16.01.2019 №9 «О внесении изменений в Положение о Министерстве экологии и природных ресурсов Республики Татарстан», утвержденным постановлением Кабинета Министров Республики Татарстан от 06.07.2005 № 325 «Вопросы министерства экологии и природных ресурсов Республики Татарстан» из полномочий Министерства исключено утверждение проектов зон санитарной охраны водных объектов, используемых для питьевого и хозяйственно-бытового водоснабжения на территории Республики Татарстан.

За период действия постановления по вопросу утверждения проектов ЗСО водных объектов, используемых для питьевого и хозяйственно-бытового водоснабжения в пределах запрашиваемого участка, в Министерство не поступало.

Постановлением Кабинета Министров Республики Татарстан от 14.10.2020 №924 «О внесении изменений в Положение о Министерстве экологии и природных ресурсов Республики Татарстан», утвержденным постановлением Кабинета Министров Республики Татарстан от 06.07.2005 № 325 «Вопросы министерства экологии и природных ресурсов Республики Татарстан» в полномочия Министерства включено принятие решений об установлении, изменении и прекращении зон санитарной охраны, источников питьевого и хозяйственно-бытового водоснабжения на территории Республики Татарстан.

По состоянию на 17.11.2020 государственная услуга по принятию Министерством решений об установлении, изменении и прекращении зон санитарной охраны, источников питьевого и хозяйственно-бытового водоснабжения не оказывалась.

При разработке проектов по вышеуказанному объекту необходимо учитывать все источники водоснабжения населения, в том числе те, проекты ЗСО которых не утверждены.

Для получения информации о наличии (отсутствии) зон санитарной охраны источников водоснабжения под участками предстоящих работ Вам необходимо обратиться в Управление Федеральной службы по надзору в сфере защиты прав потребителей и благополучия человека по Республике Татарстан (Татарстан).

Приложение: на 1-м л.

Заместитель министра И.И. Губайдуллин

ДОКУМЕНТ ПОДПИСАН ЭЛЕКТРОННОЙ ПОДПИСЬЮ

СВЕДЕНИЯ О СЕРТИФИКАТЕ ЭП

Сертификат: 016177EB0067AC9B8A4131B1F870F483D1
Владелец: Губайдуллин Ильнур Ирекович
Действителен с 02.11.2020 до 02.02.2022

С.А.Шутникова
(843)267-68-47

Документ создан в электронной форме. № 12433/12 от 17.11.2020. Исполнитель: Шутникова С.А.
Страница 2 из 3. Страница создана: 17.11.2020 13:06

ЭЛЕКТРОННЫЙ ТАТАРСТАН


Согласовано

Взам. инв. №

Подп. и дата

Инв.№подл.

Изм.	Кол.	Лист	№Док.	Подп.	Дата	Проект планировки и проект межевания территории линейного объекта	Лист 170

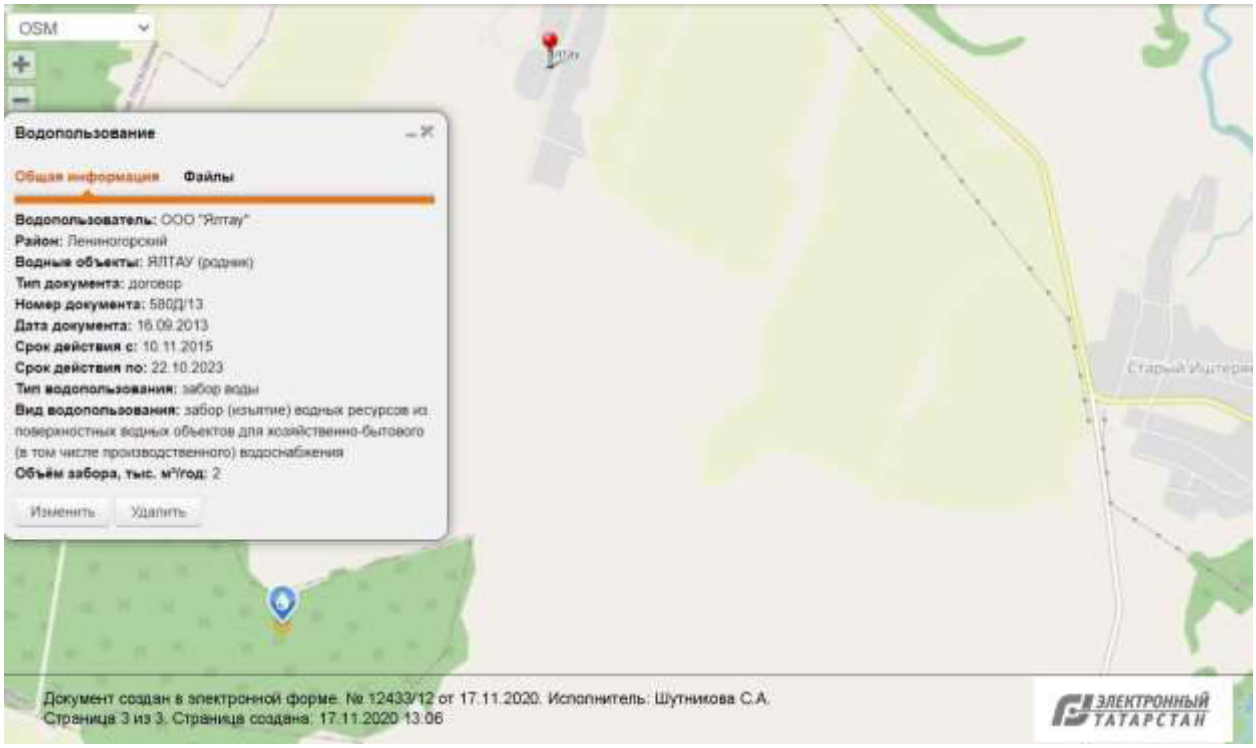

Согласовано

Взам. инв. №

Подп. и дата

Инв.№подл.

Изм.	Кол.	Лист	№Док.	Подп.	Дата	Проект планировки и проект межевания территории линейного объекта	Лист 171

МИНИСТЕРСТВО
ЛЕСНОГО ХОЗЯЙСТВА
РЕСПУБЛИКИ ТАТАРСТАН
Государственное казенное учреждение
Республики Татарстан
«Лениногорское лесничество»
Чайковского ул., промзона, г. Лениногорск, 423250

ТАТАРСТАН РЕСПУБЛИКАСЫ
УРМАН ХУҖАЛЫГЫ
МИНИСТРЛЫГЫ
Татарстан Республикасы
«Лениногорск урманчылыгы»
дәүләт казна учреждениесе
Чайковский ур.,промзона, Лениногорск ш., 423250

Тел. (885595) 2-62-97, Факс 2-60-58,E-mail:Leninogorskoe.Gku@tatar.ru

02.04.2021 г № 14
На №_____ от _____г.

Генеральному директору
ООО «Сервис-ННК
Запорожченко А.А.

СПРАВКА

ГКУ «Лениногорское лесничество» в ответ на Ваше письмо № 123 от 29.02.2021 года, о согласовании проекта межевания территории по линейному объекту «Обустройство скважин Урмышлинского месторождения К-2049, К-2049/2, К-2099» АО «Татойлгаз», проходящего по территории государственного лесного фонда, квартал 43 часть выдела 17, квартал 45 части выделов 13,14,15,18,19,20,21,22,31, квартал 47 часть выдела 1, квартал 107 часть выдела 19 Старо-Кувакского участкового лесничества, ГКУ «Лениногорское лесничество», сообщает, следующее: проект межевания территории, а именно раздел 6.2 «отвод лесных земель», в части касающейся земель лесного фонда, контролируемого ГКУ «Лениногорское лесничество», составлен с учетом актуальных данных лесоустройства, проектируемые участки относятся к эксплуатационным и защитным лесам, однако квартал 45 выдел 22 относится к особо защитным участкам леса категории – «опушки леса, граничащие с безлесным пространством», а квартал 107 выдел 19 относится к особо защитным участкам леса категории – «небольшие участки лесов среди безлесного пространства» с разрешенным пользованием в том числе «для строительства, реконструкции и эксплуатации линейных объектов». К участкам ООПТ не относится.

Руководитель – лесничий Р.Р.Салихов

Согласовано

Взам. инв. №

Подп. и дата

Инв.№подл.