

УТВЕРЖДЕНО

от «\_\_» \_\_\_\_\_ 201\_\_ г. № \_\_\_\_\_

## **ДОКУМЕНТАЦИЯ ПО ПЛАНИРОВКЕ ТЕРРИТОРИИ**

для размещения объекта:

«Реконструкция системы трубопроводов площадей НГДУ «Лениногорскнефть»  
Ромашкинского месторождения»

(на территории Лениногорского муниципального района Республики Татарстан)

**Том 2.**

**ОСНОВНАЯ ЧАСТЬ ПРОЕКТА ПЛАНИРОВКИ ТЕРРИТОРИИ.**

**ГРАФИЧЕСКАЯ ЧАСТЬ**

## **ДОКУМЕНТАЦИЯ ПО ПЛАНИРОВКЕ ТЕРРИТОРИИ**

для размещения объекта:

«Реконструкция системы трубопроводов площадей НГДУ «Лениногорскнефть»  
Ромашкинского месторождения»

(на территории Лениногорского муниципального района Республики Татарстан)

**Том 2.**


**ОСНОВНАЯ ЧАСТЬ ПРОЕКТА ПЛАНИРОВКИ ТЕРРИТОРИИ.**

**ГРАФИЧЕСКАЯ ЧАСТЬ**


Директор ООО «Максима» \_\_\_\_\_/С.В. Сосновский/




УЧАСТОК 1  
Нефтепровод от скв.24281 до точки врезки в нефтепровод до скв.15308 (ГЗУ-1ас)

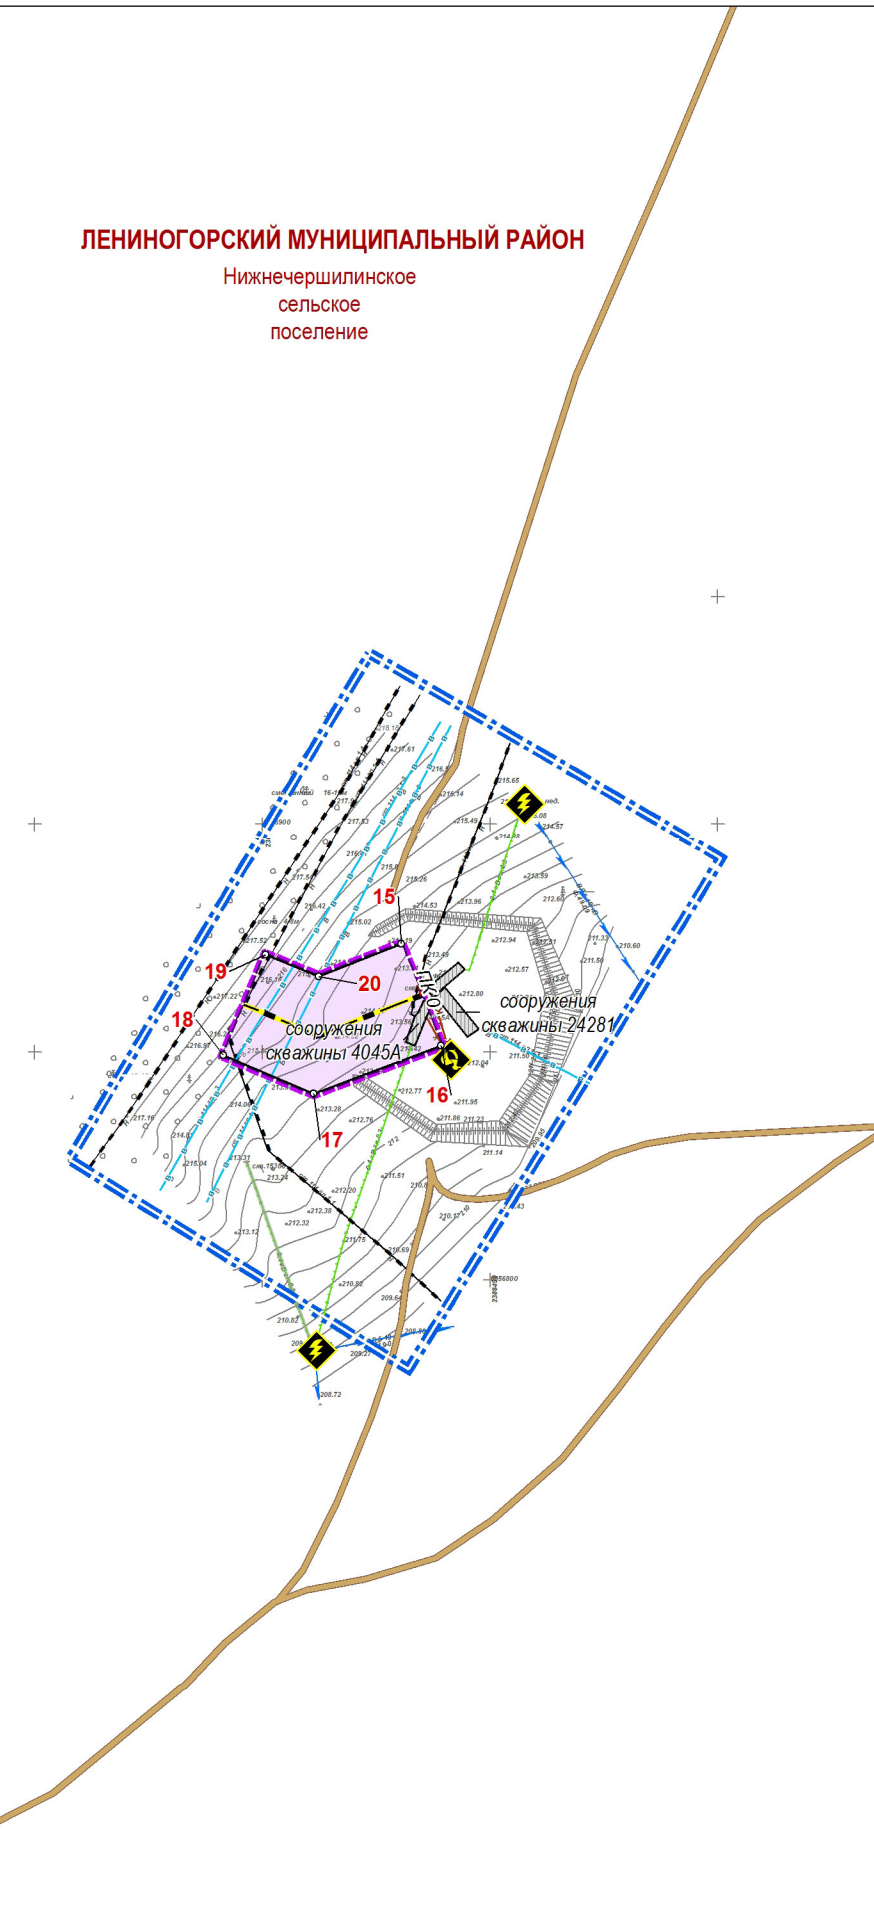


УЧАСТОК 2  
Нефтепровод от скв.24337 до ГЗУ-11

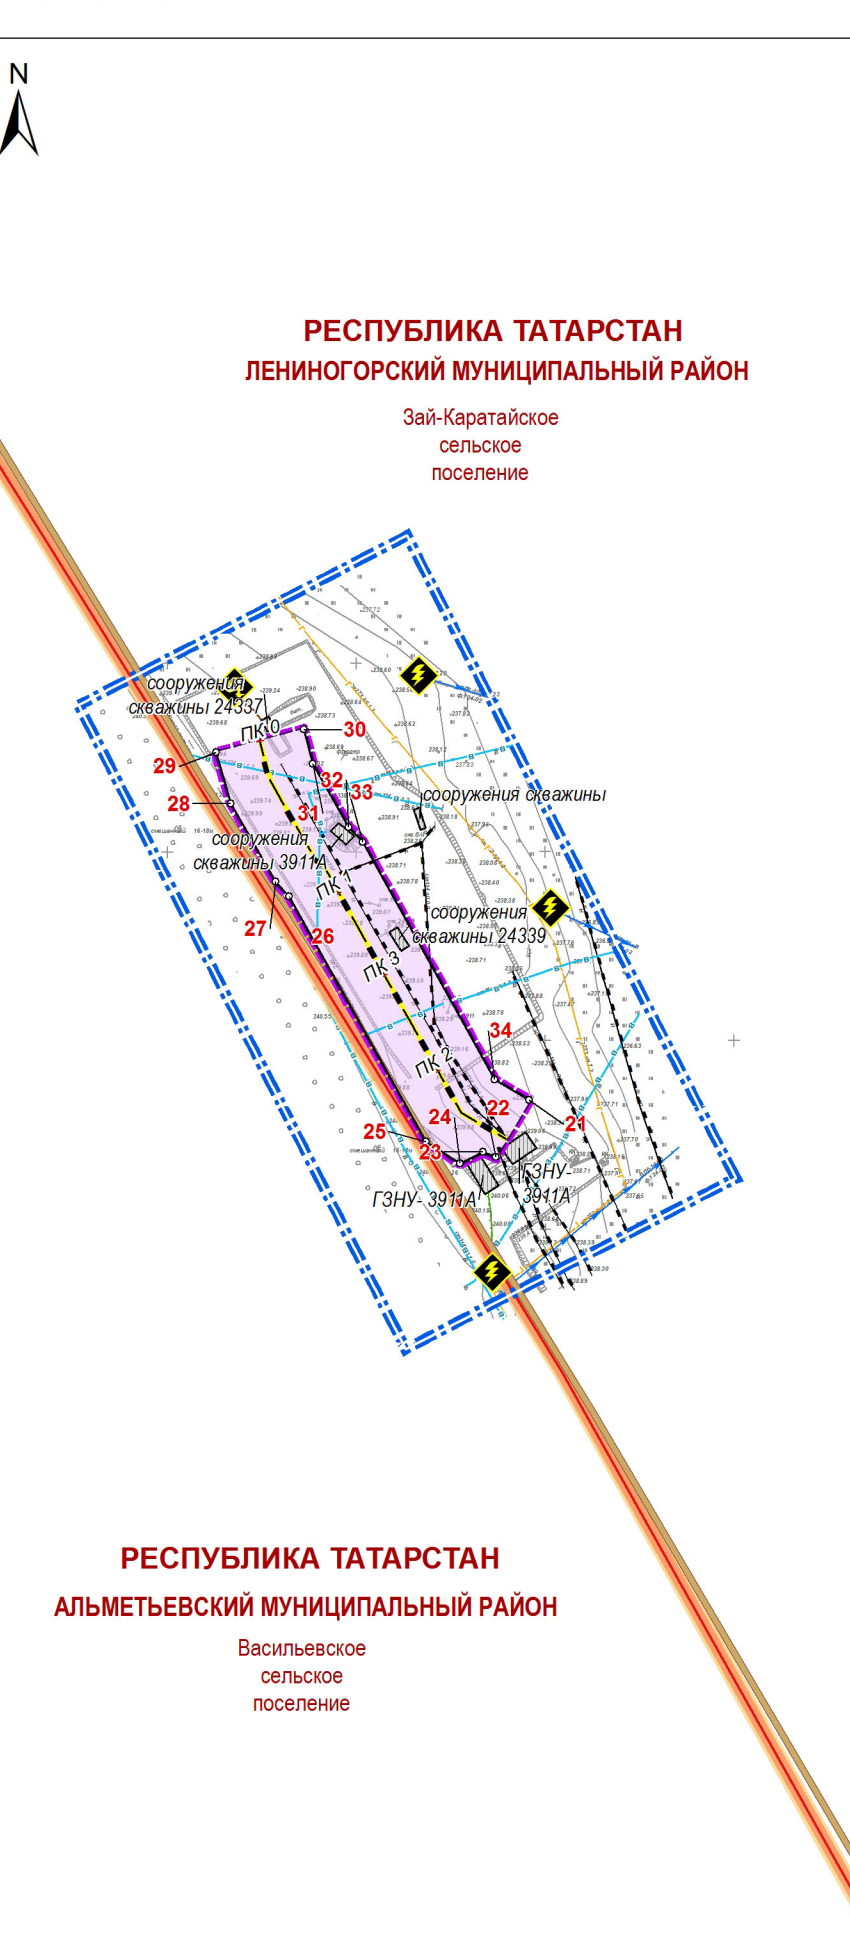


УЧАСТОК 3  
Нефтепровод от скв.12862 до точки врезки в нефтепровод скв.24365 (ГЗУ-11с)

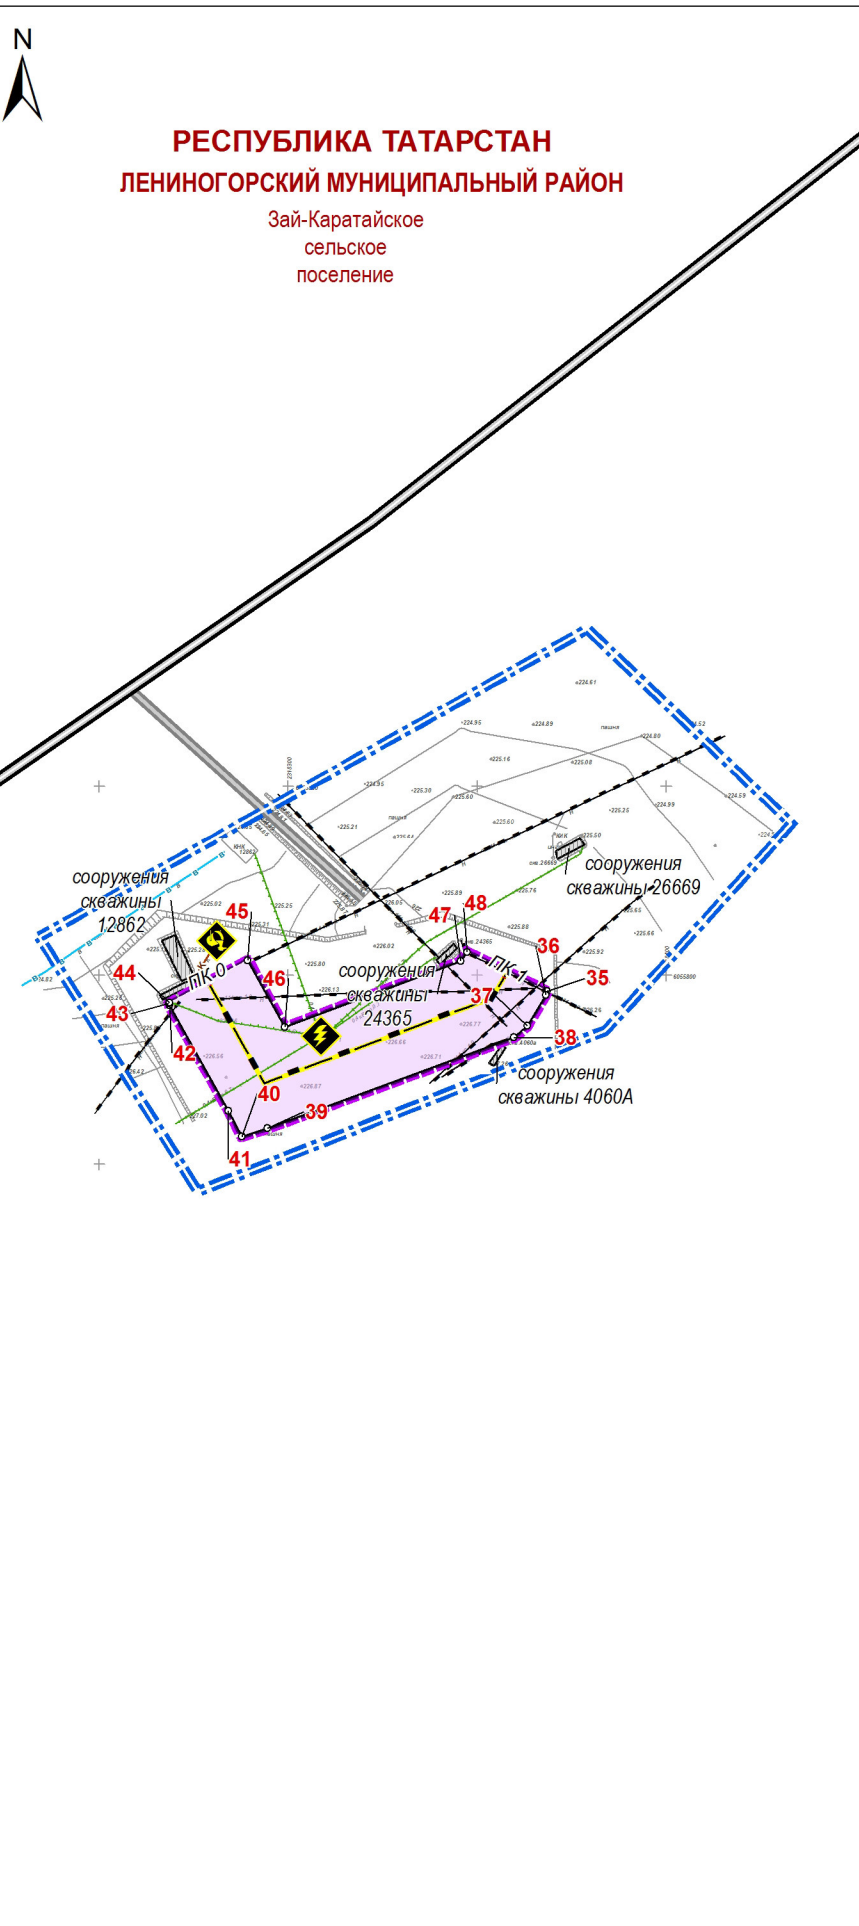


УЧАСТОК 4  
Нефтепровод от скв.4019а до точки врезки в нефтепровод скв.9219 (ГЗУ-12с)

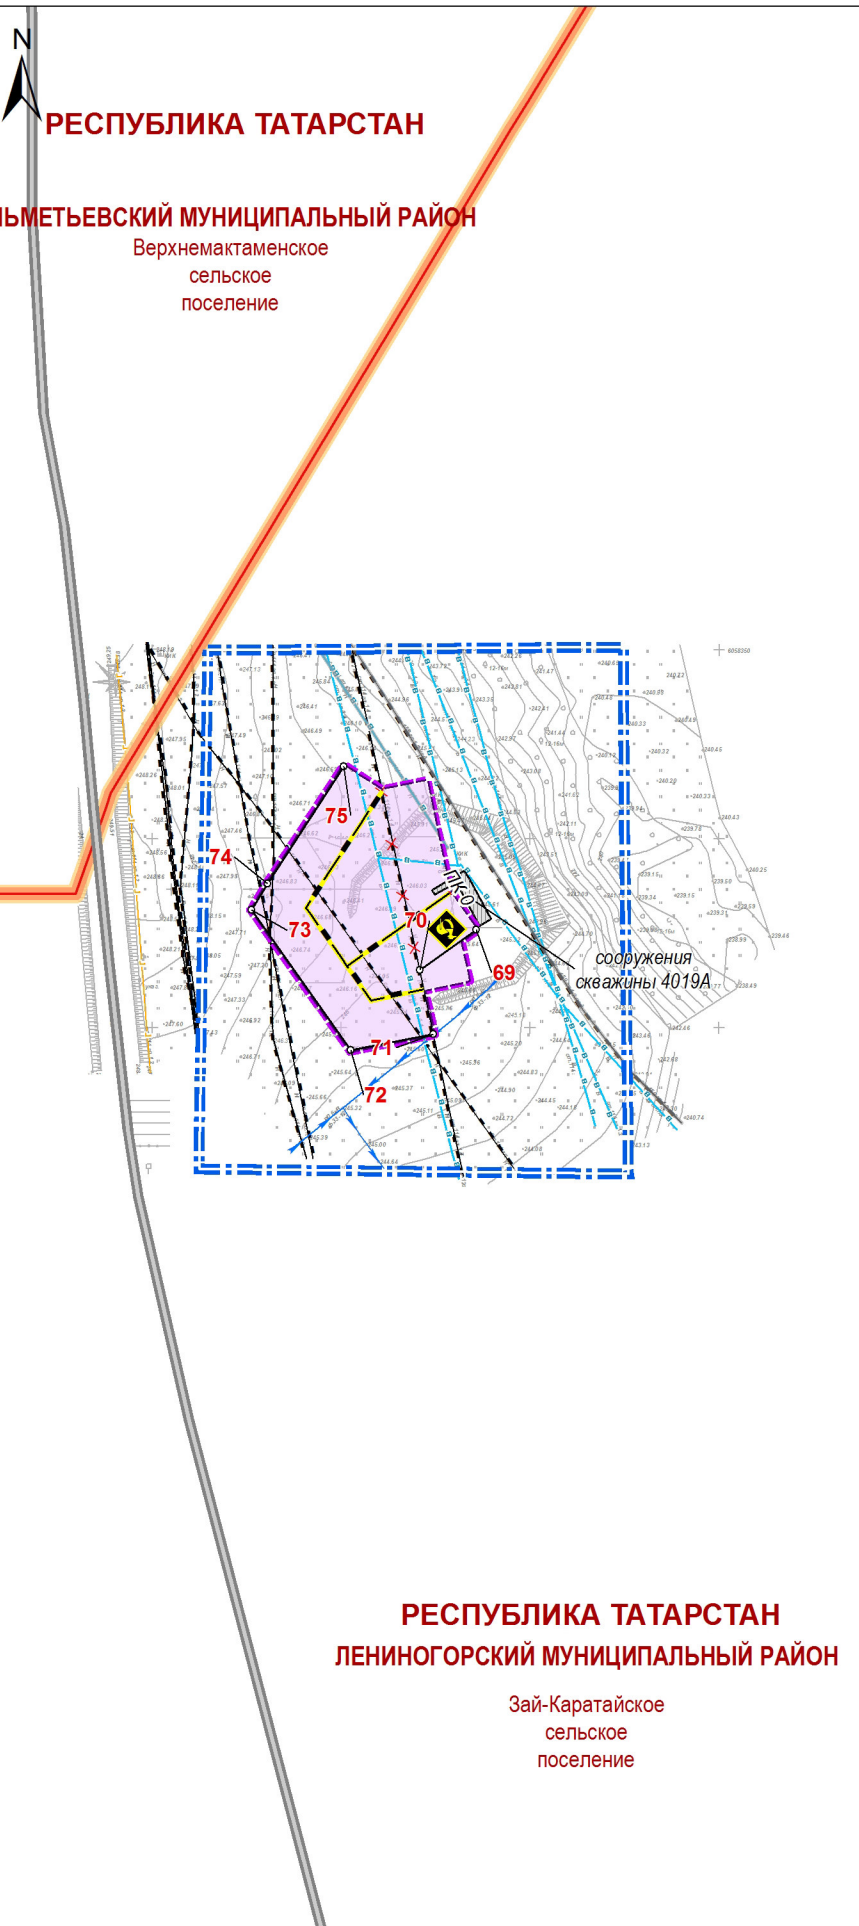

УЧАСТОК 5  
Нефтепровод от скв.15312 до точки врезки в нефтепровод скв.7934 - ГЗУ-2ас

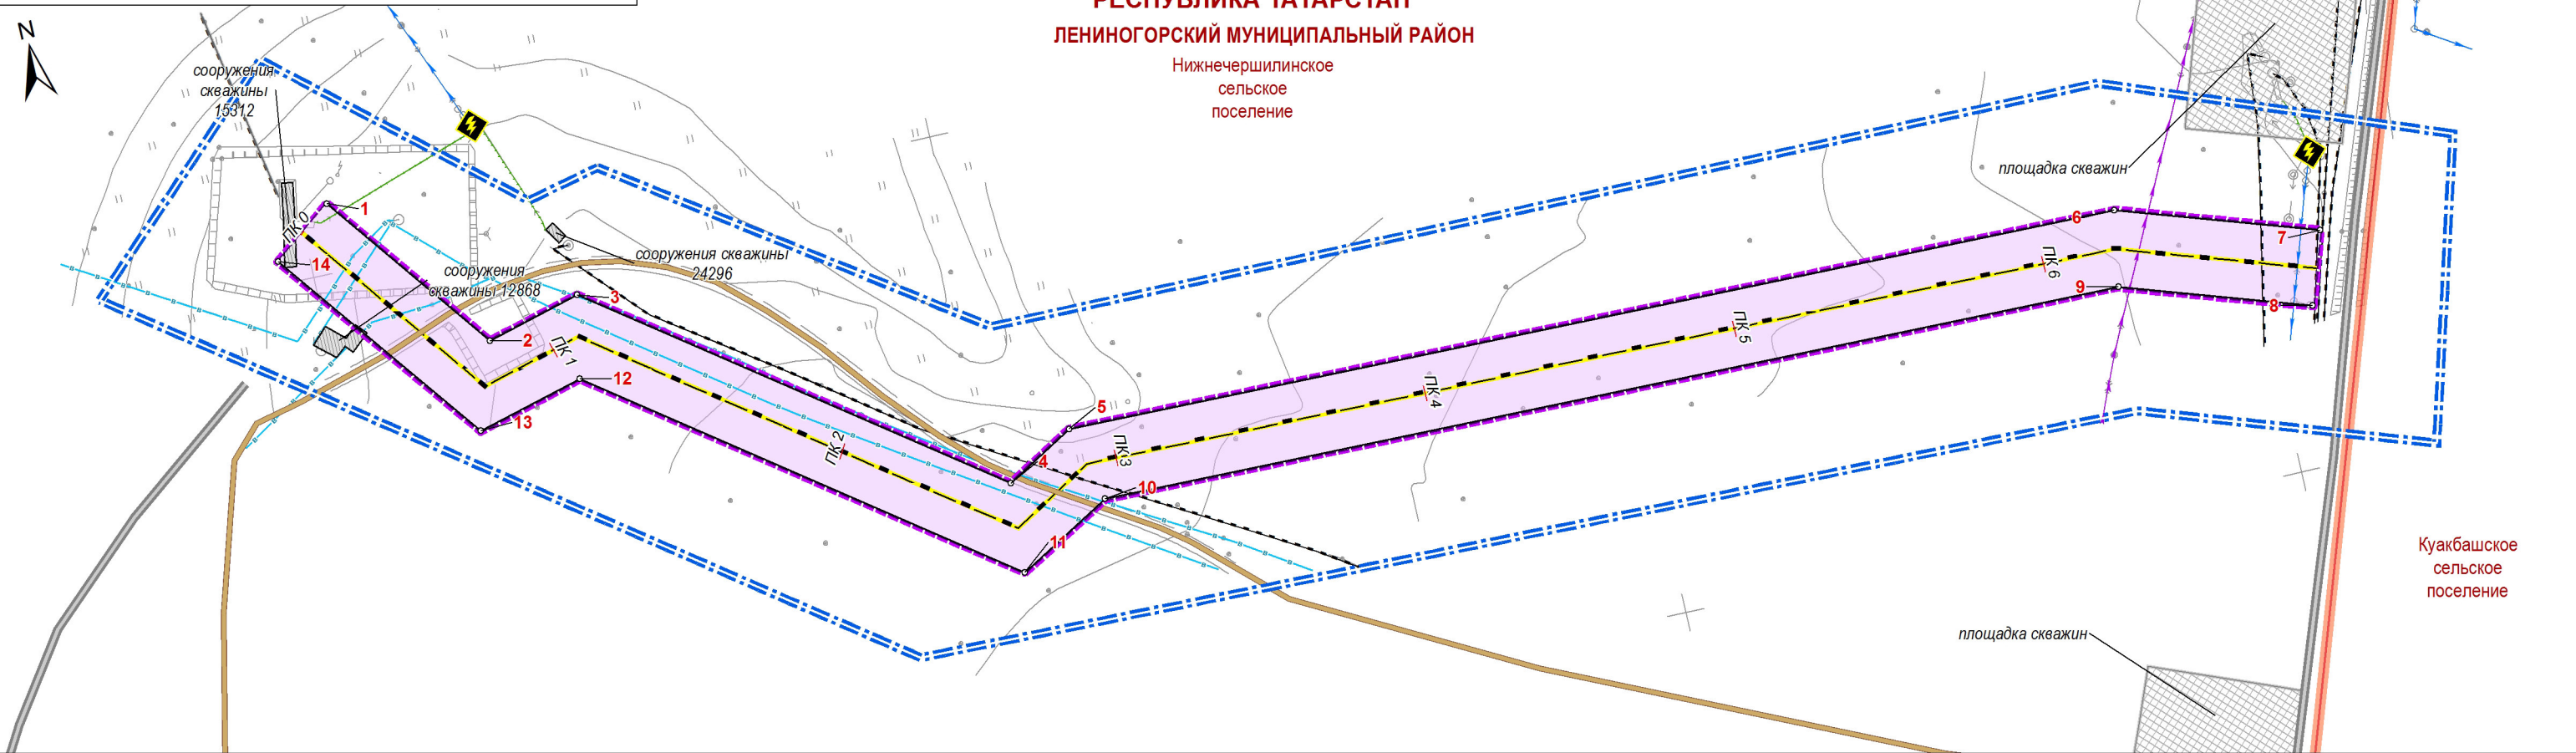

УЧАСТОК 6  
Водовод от точки врезки в водовод скв.16618 до скв.9244

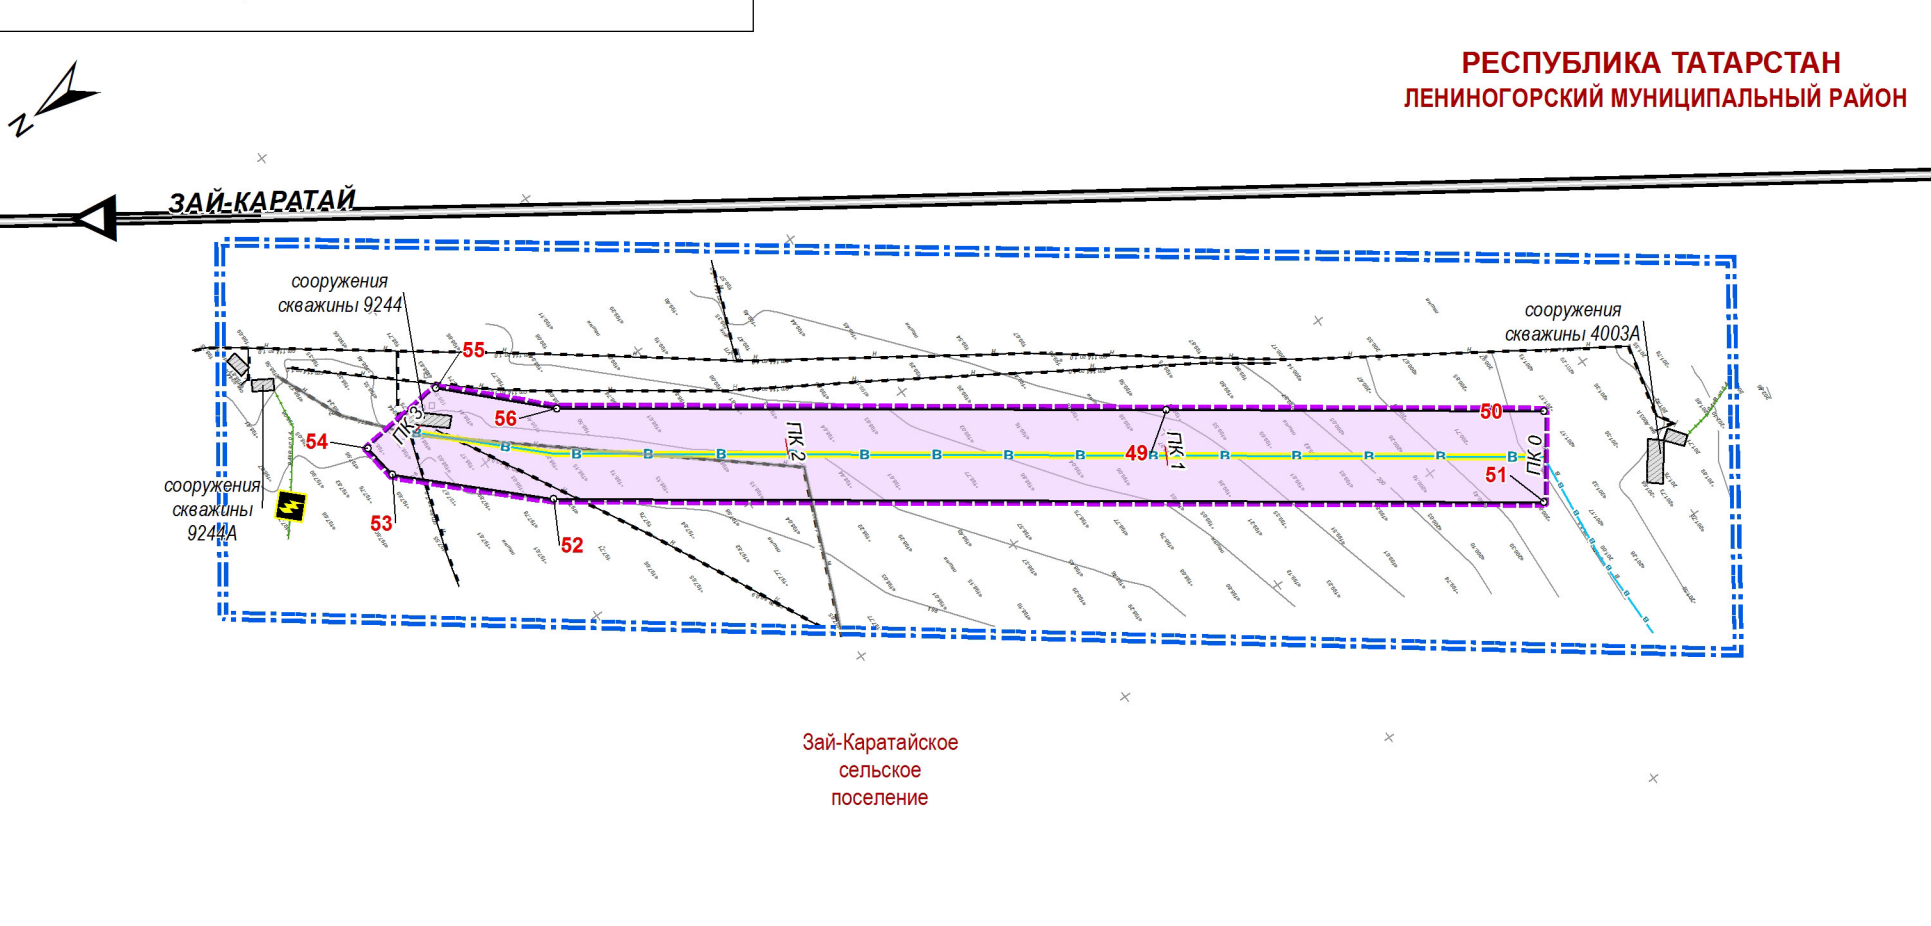

УСЛОВНЫЕ ОБОЗНАЧЕНИЯ

Улично-дорожная сеть

- автомобильные дороги с твердым покрытием
- автомобильные дороги с переходным покрытием
- полевые автомобильные дороги

Здания и сооружения

- здания и сооружения инженерной инф-ры, промышленности
- площадки добывающих скважин
- трансформатор
- канализационный колодец

Существующие инженерные коммуникации

- нефтепроводы
- водоводы
- газопроводы
- кабели связи
- воздушные линии электропередачи 6 кВ
- воздушные линии электропередачи 35 кВ
- кабельные линии электропередачи 0,4 кВ
- канализация
- дренаж
- прочие коммуникации
- кабель кип
- недействующие инженерные коммуникации

Планируемые инженерные коммуникации и сооружения

- водовод
- промысловые нефтепроводы

Демонтируемые инженерные коммуникации и сооружения

- ×
- ×

УСЛОВНЫЕ ОБОЗНАЧЕНИЯ

- границы муниципальных районов
- границы муниципальных образований
- водные объекты
- граница территории проектирования
- границы зоны планируемого размещения объекта: «Реконструкция системы трубопроводов площадей НГДУ «Ленингорскнефть» Ромашкинского месторождения»
- устанавливаемые красные линии
- поворотные точки устанавливаемых красных линий

Примечание:  
1. Чертеж планировки территории разработан в составе 4-х листов (листы 1-4 тома 2 проекта).  
2. Действующие красные линии, подлежащие отмене красные линии отсутствуют, в этой связи на чертеже не отображены.  
3. Координаты поворотных точек устанавливаемых красных линий приведены в томе 3 настоящего проекта.  
4. Размещение объектов федерального, регионального, местного значения на территории планируемого размещения объекта не предусматривается.

Заказчик: НГДУ "Ленингорскнефть"


Документация по планировке территории для размещения объекта: «Реконструкция системы трубопроводов площадей НГДУ «Ленингорскнефть» Ромашкинского месторождения» (на территории Ленингорского муниципального района Республики Татарстан)

| Стадия | Лист | Листов |
|--------|------|--------|
| ДПТ    | 1    | 4      |

Том 2. Основная часть проекта планировки территории. Графическая часть.


Масштаб 1:2000



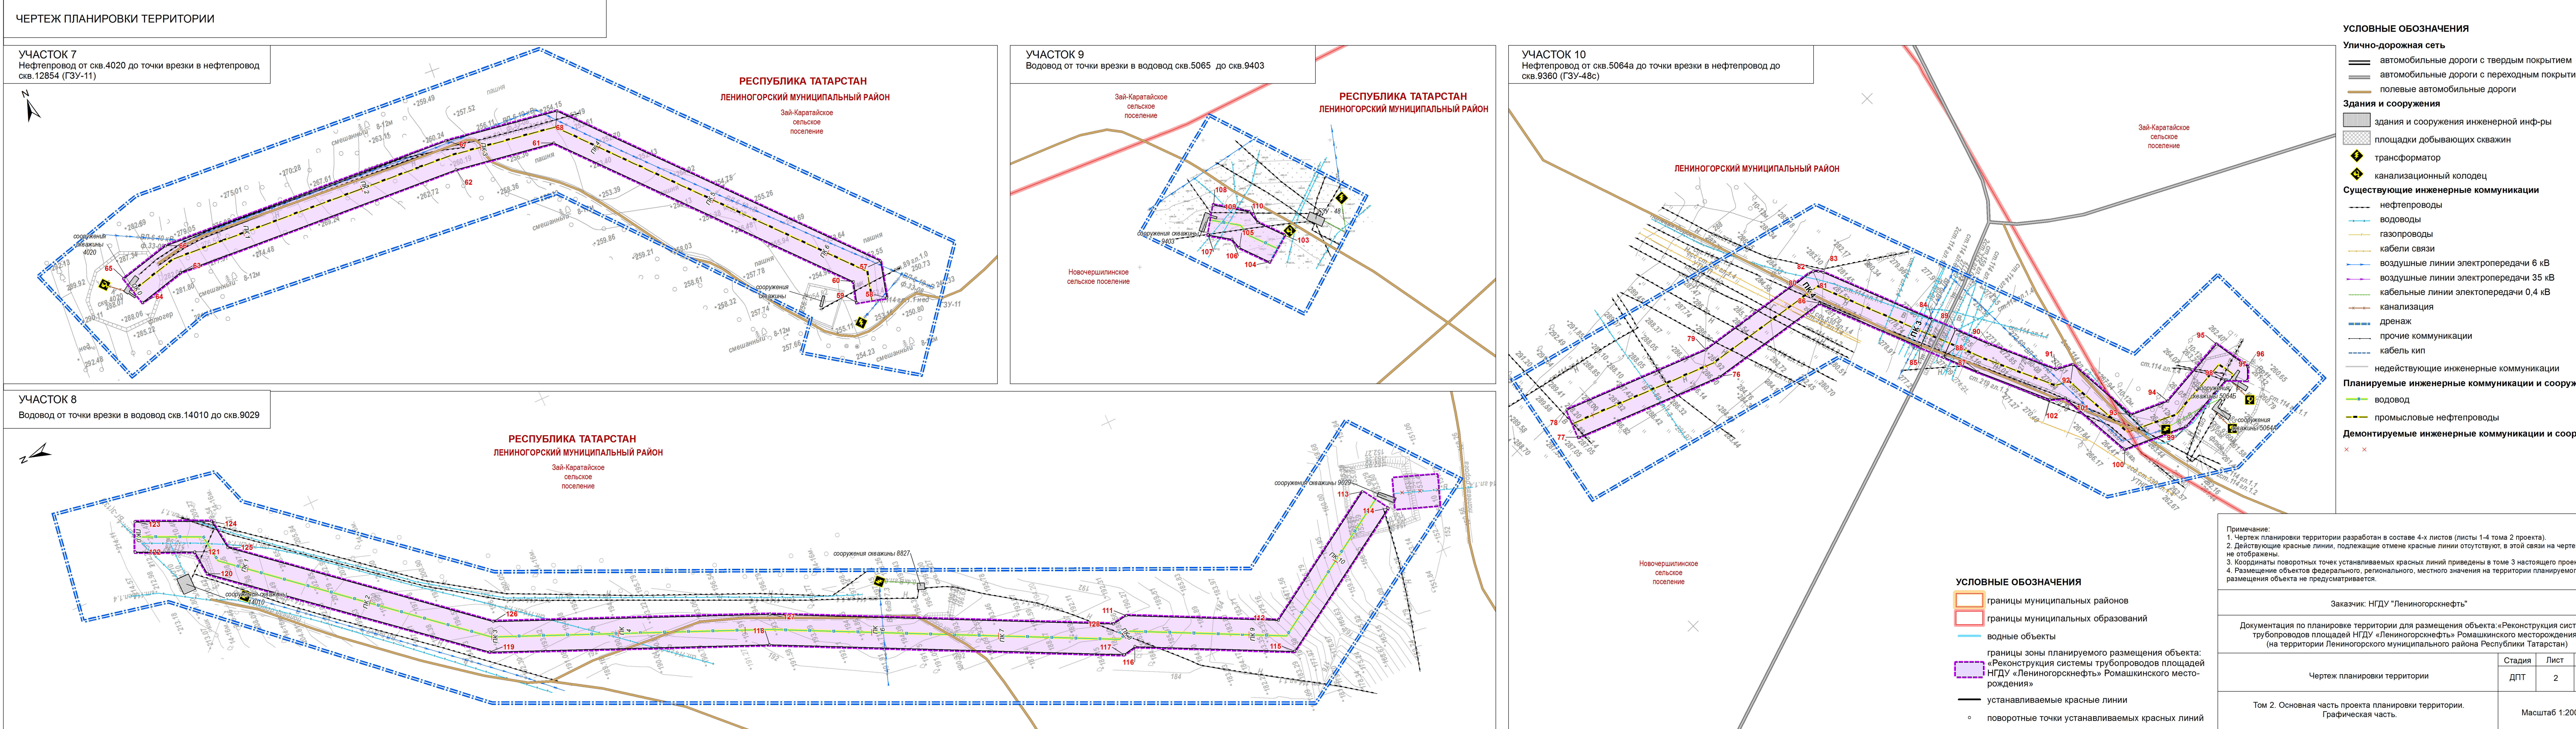



УЧАСТОК 11  
Водовод от точки врезки в водовод скв.1949а до скв.1947а

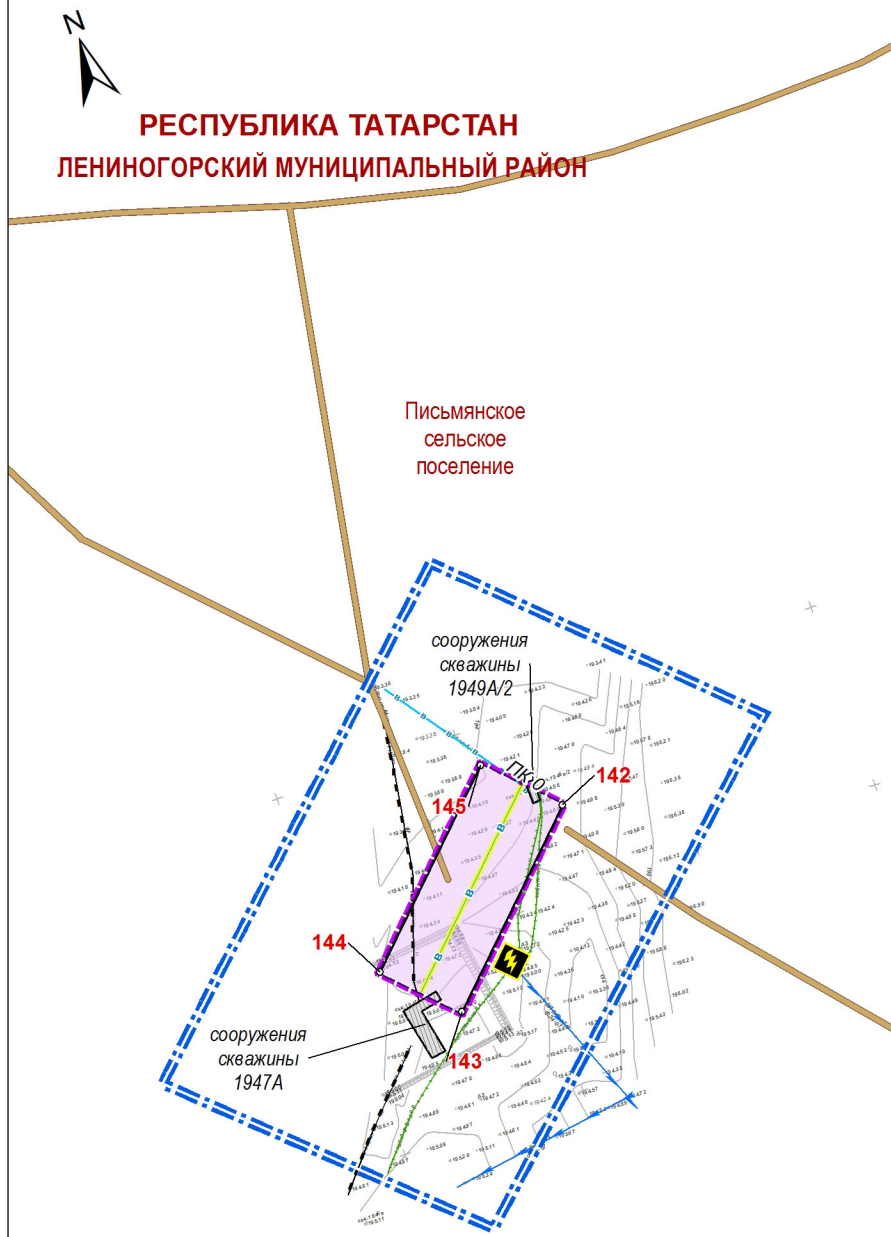




|                                                                                            |    |
|--------------------------------------------------------------------------------------------|----|
| УЧАСТОК 12<br>Нефтепровод от скв.1061а до точки врезки в нефтепровод скв.26722 (ГЗУ-23с1). | 12 |
|--------------------------------------------------------------------------------------------|----|




|                                                                            |
|----------------------------------------------------------------------------|
| УЧАСТОК 13                                                                 |
| Нефтепровод от скв.6018а до точки врезки в нефтепровод скв.26762 (ГЗУ-36а) |




|            |                                   |
|------------|-----------------------------------|
| УЧАСТОК 14 | Нефтепровод от скв.6390 до ГЗУ-39 |
|------------|-----------------------------------|

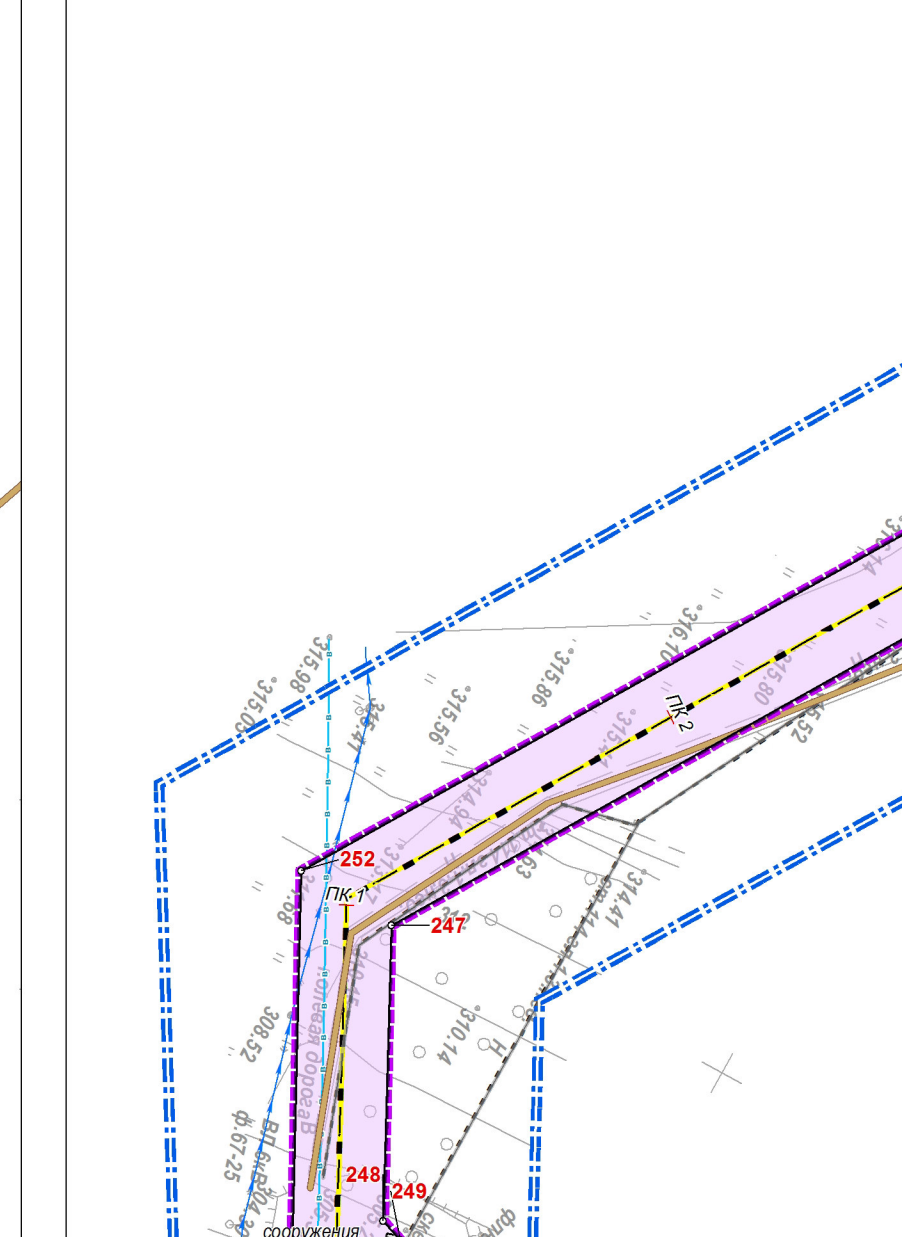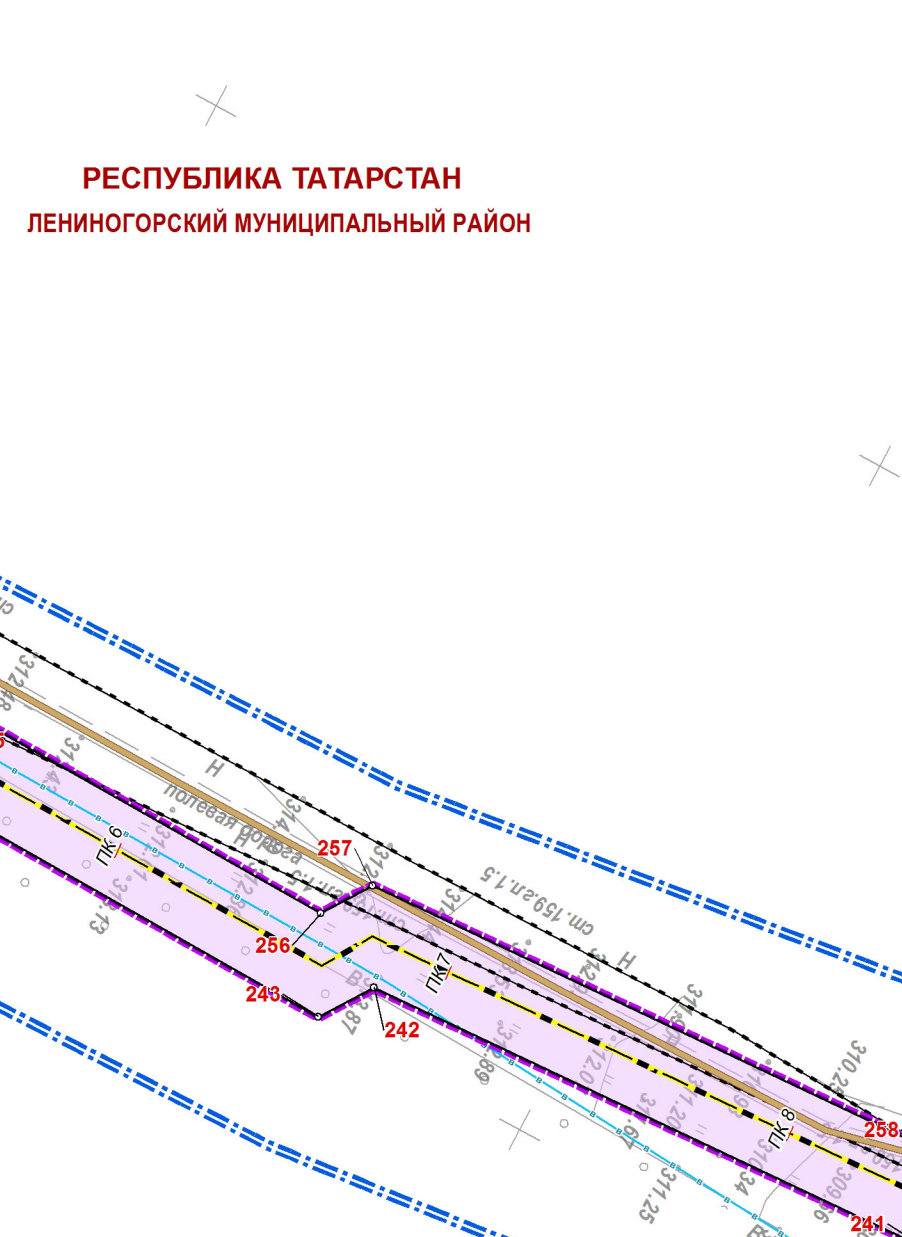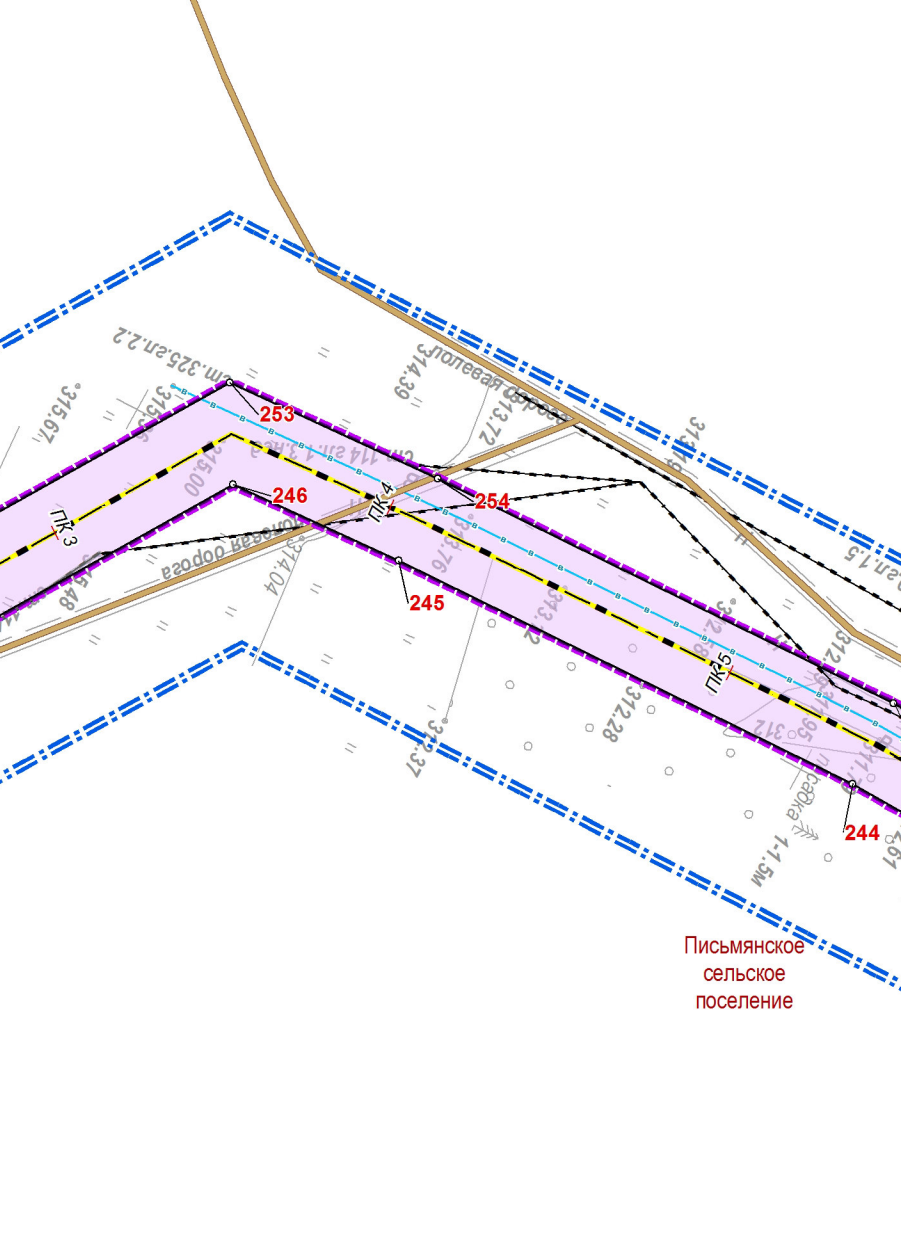[illegible]


|  |                       |
|--|-----------------------|
|  | УЧАСТОК<br>Водовод от |
|--|-----------------------|

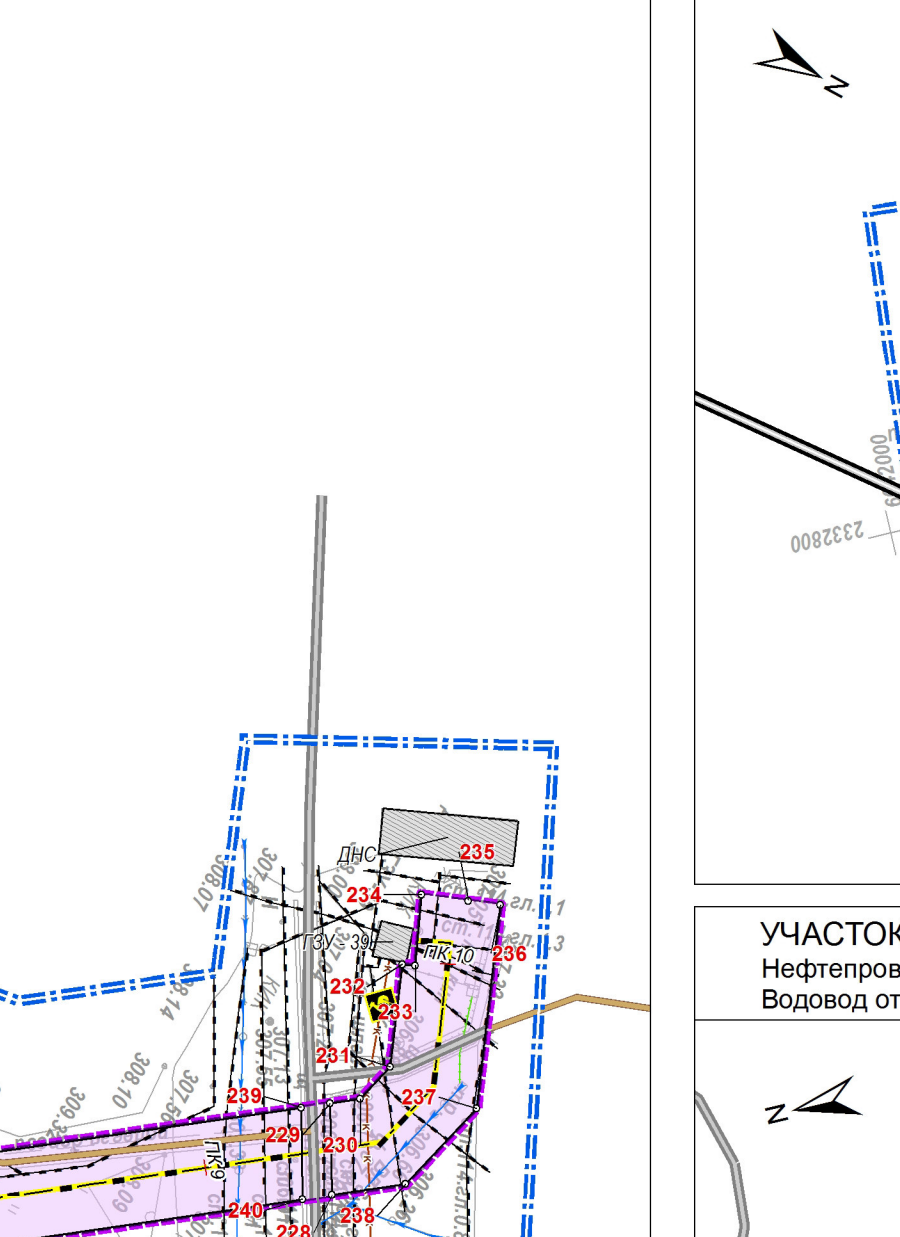

**УЧАСТОК 15**  
Водовод от точки врезки в водовод скв.39456 до скв.6217а

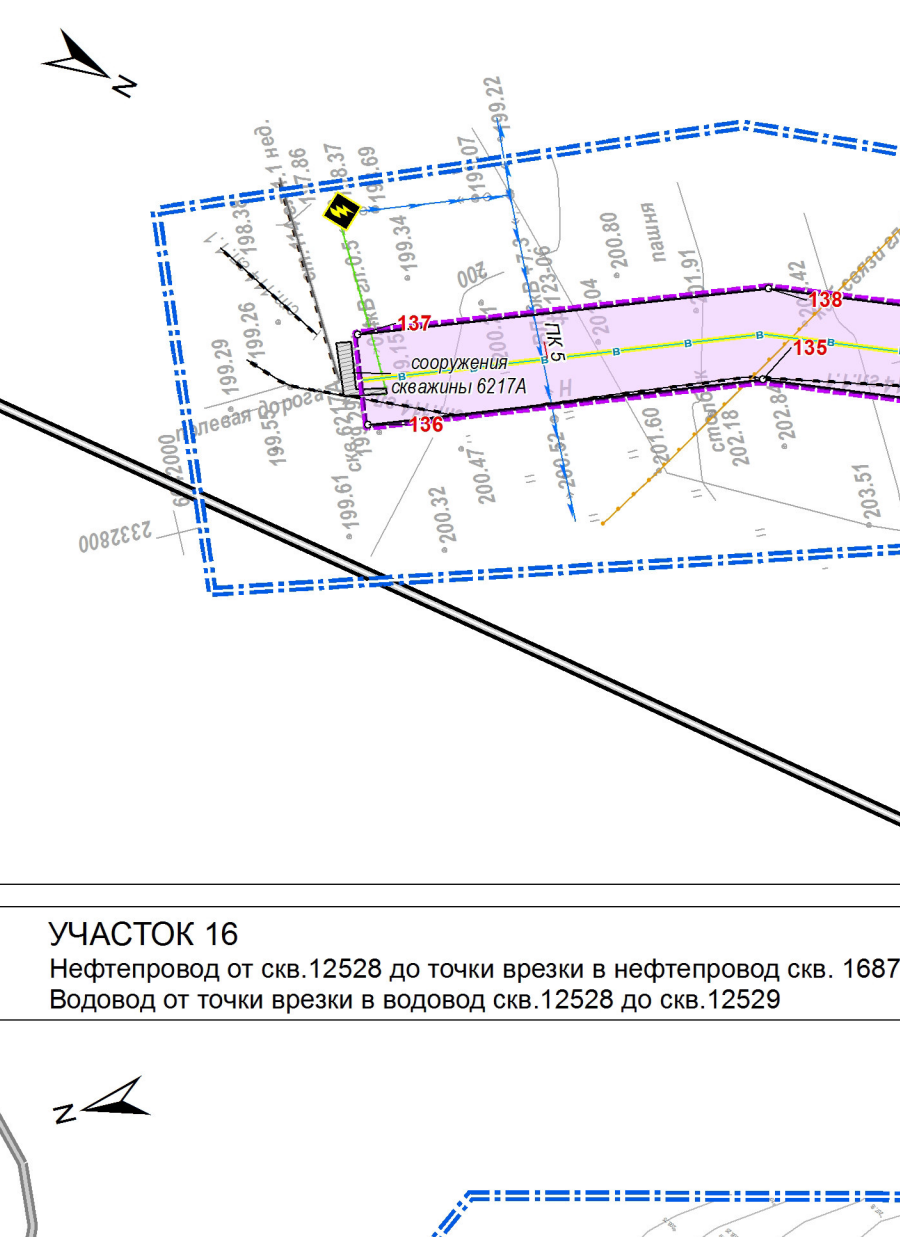

**УЧАСТОК 16**  
Нефтепровод от скв.12528 до точки врезки в нефтепровод скв. 1687  
Водовод от точки врезки в водовод скв.12528 до скв.12529

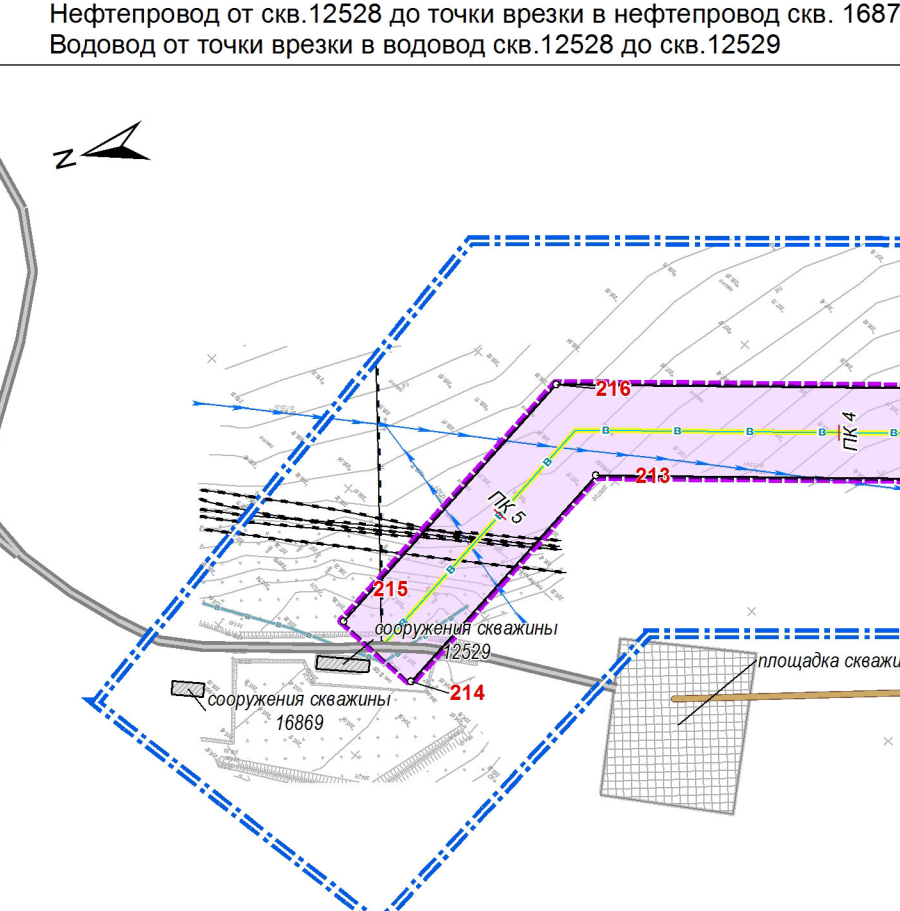

- УСЛОВНЫЕ ОБОЗНАЧЕНИЯ**

  -  границы муниципальных районов
  -  границы муниципальных образований
  -  водные объекты
  -  граница территории проектирования
  -  границы зоны планируемого размещения объекта: «Реконструкция системы трубопроводов площадей НГДУ «Ленингорскнефть» Ромашкинского месторождения»
  -  устанавливаемые красные линии
    - поворотные точки устанавливаемых красных линий

**Улично-дорожная сеть**

  -  автомобильные дороги с твердым покрытием
  -  автомобильные дороги с переходным покрытием
  -  полевые автомобильные дороги
  -  устанавливаемые красные линии

**Здания и сооружения**

  -  здания и сооружения инженерной инф-ры, промышленности
  -  площадки добычающих скважин
  -  трансформатор
  -  канализационный колодец

**Существующие инженерные коммуникации**

  -  нефтепроводы
  -  водоводы
  -  газопроводы
  -  кабели связи
  -  воздушные линии электропередачи 6 кВ
  -  воздушные линии электропередачи 35 кВ
  -  кабельные линии электропередачи 0,4 кВ
  -  канализация
  -  дренаж
  -  прочие коммуникации
  -  кабель кип
  -  действующие инженерные коммуникации
  -  недействующие инженерные коммуникации

**Планируемые инженерные коммуникации и сооружения**

  -  водовод
  -  промысловые нефтепроводы

**Демонтируемые инженерные коммуникации и сооружения**

  -  демонтируемые инженерные коммуникации

Примечание:

1. Чертеж планировки территории разработан в составе 4-х листов (листы 1-4 тома 2 проекта).
2. Действующие красные линии, подлежащие отмене красные линии отсутствуют, в этой связи на чертеже не отображены.
3. Координаты поворотных точек устанавливаемых красных линий приведены в томе 3 настоящего проекта.
4. Размещение объектов федерального, регионального, местного значения на территории планируемого размещения объекта не предусматривается.

Заказчик: НГДУ "Лениногорскнефть"

Документация по планировке территории для размещения объекта: «Реконструкция системы трубопроводов площадей НГДУ «Ленингорскнефть» Ромашкинского месторождения» (на территории Ленингорского муниципального района Республики Татарстан)

|                              |        |      |        |
|------------------------------|--------|------|--------|
|                              | Стадия | Лист | Листов |
| Чертеж планировки территории | ДПТ    | 3    | 4      |

Том 2. Основная часть проекта планировки территории.  
Графическая часть.



