



СХЕМА ГРАНИЦ ЗОН С ОСОБЫМИ УСЛОВИЯМИ ИСПОЛЬЗОВАНИЯ ТЕРРИТОРИИ В ЗОНЕ РАЗМЕЩЕНИЯ ОБЪЕКТА


УЧАСТОК 1
Нефтепровод от скв.24281 до точки врезки в нефтепровод до скв.15308 (ГЗУ-1ас)

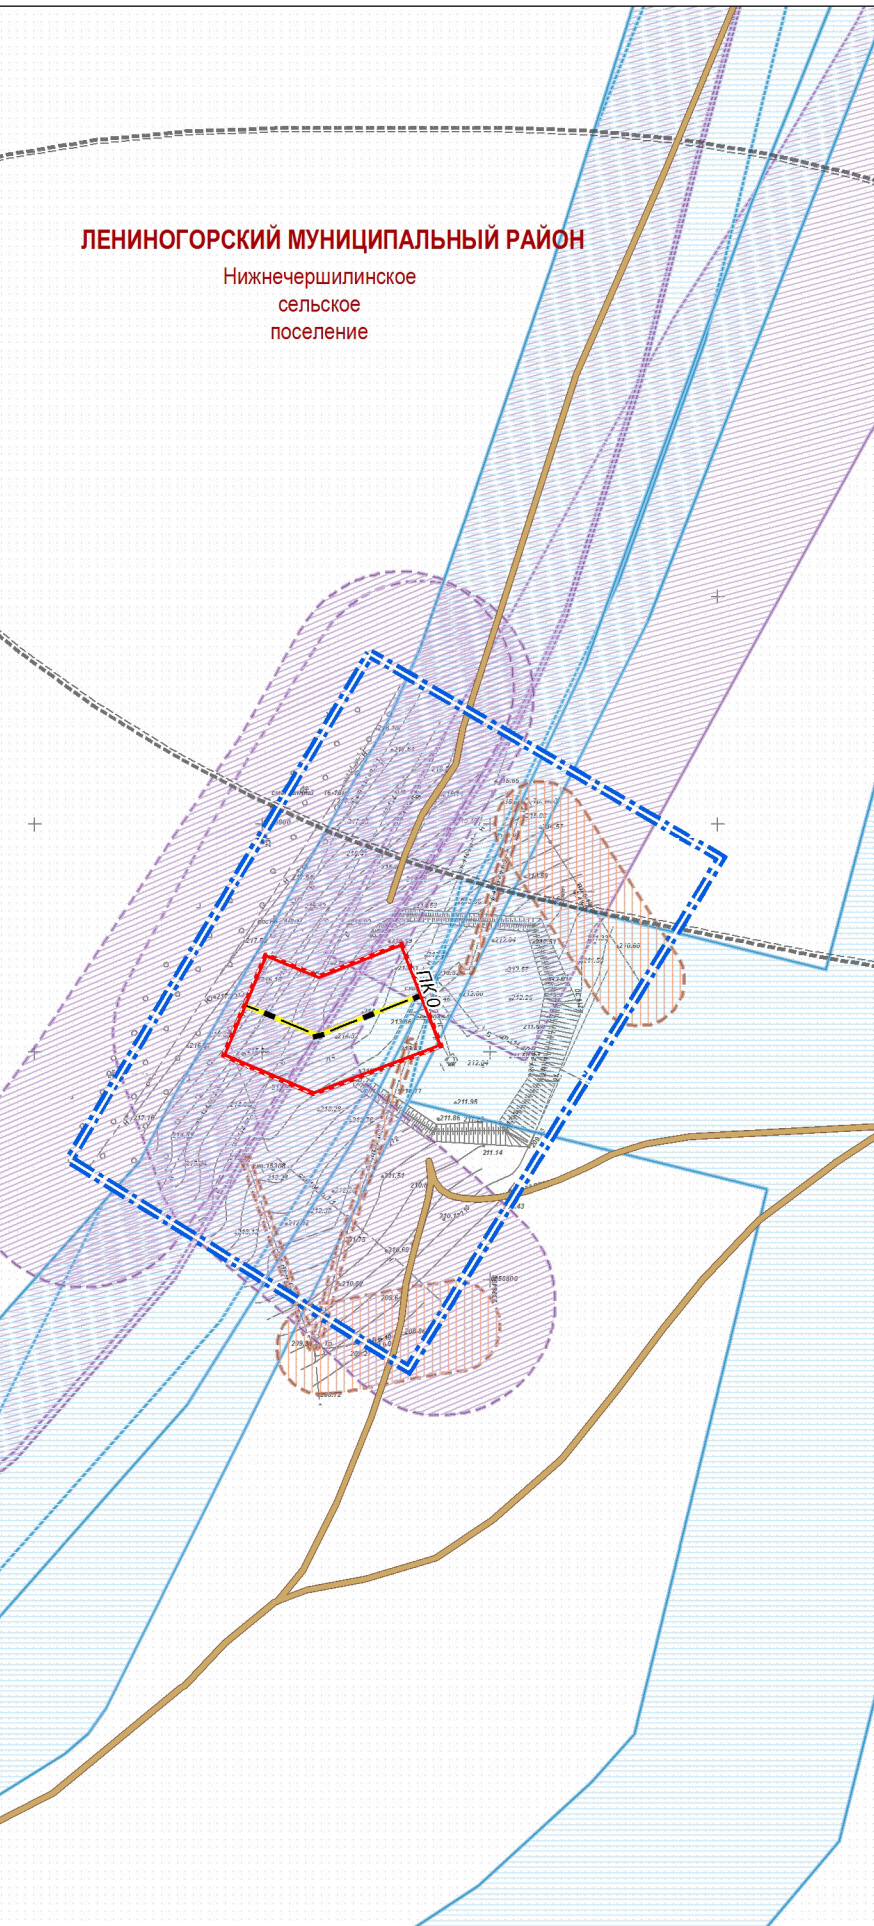


УЧАСТОК 2
Нефтепровод от скв.24337 до ГЗУ-11

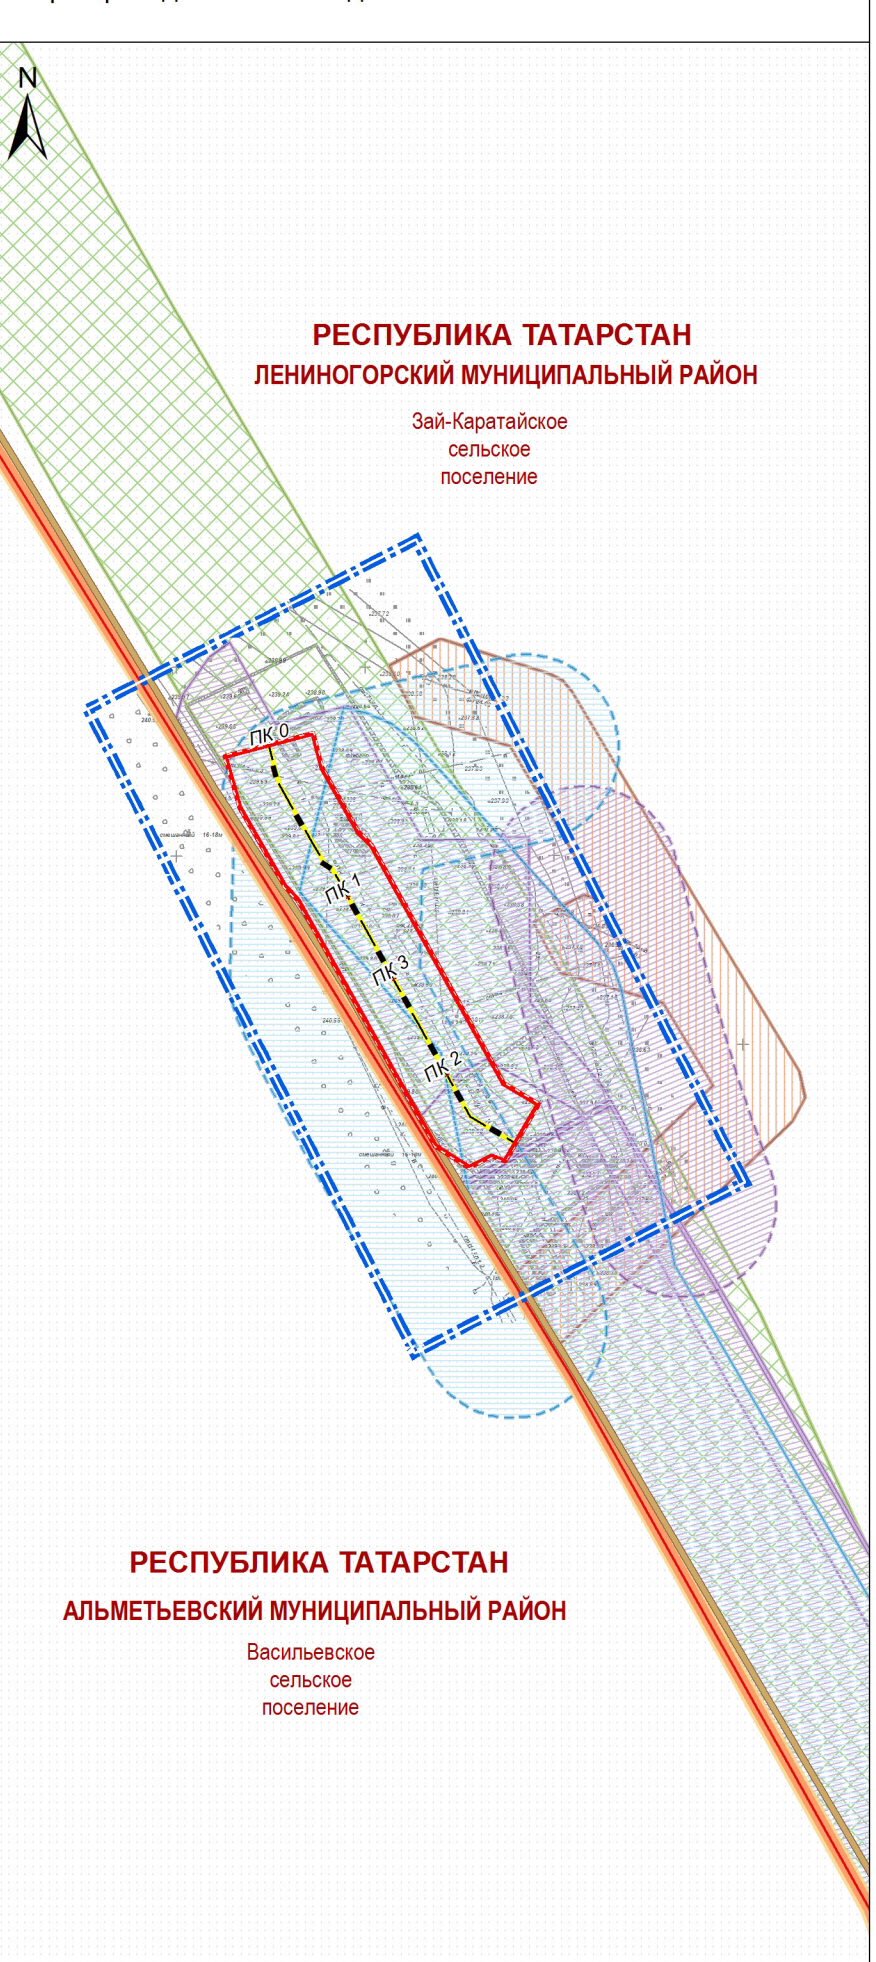


УЧАСТОК 3
Нефтепровод от скв.12862 до точки врезки в нефтепровод скв.24365 (ГЗУ-11)

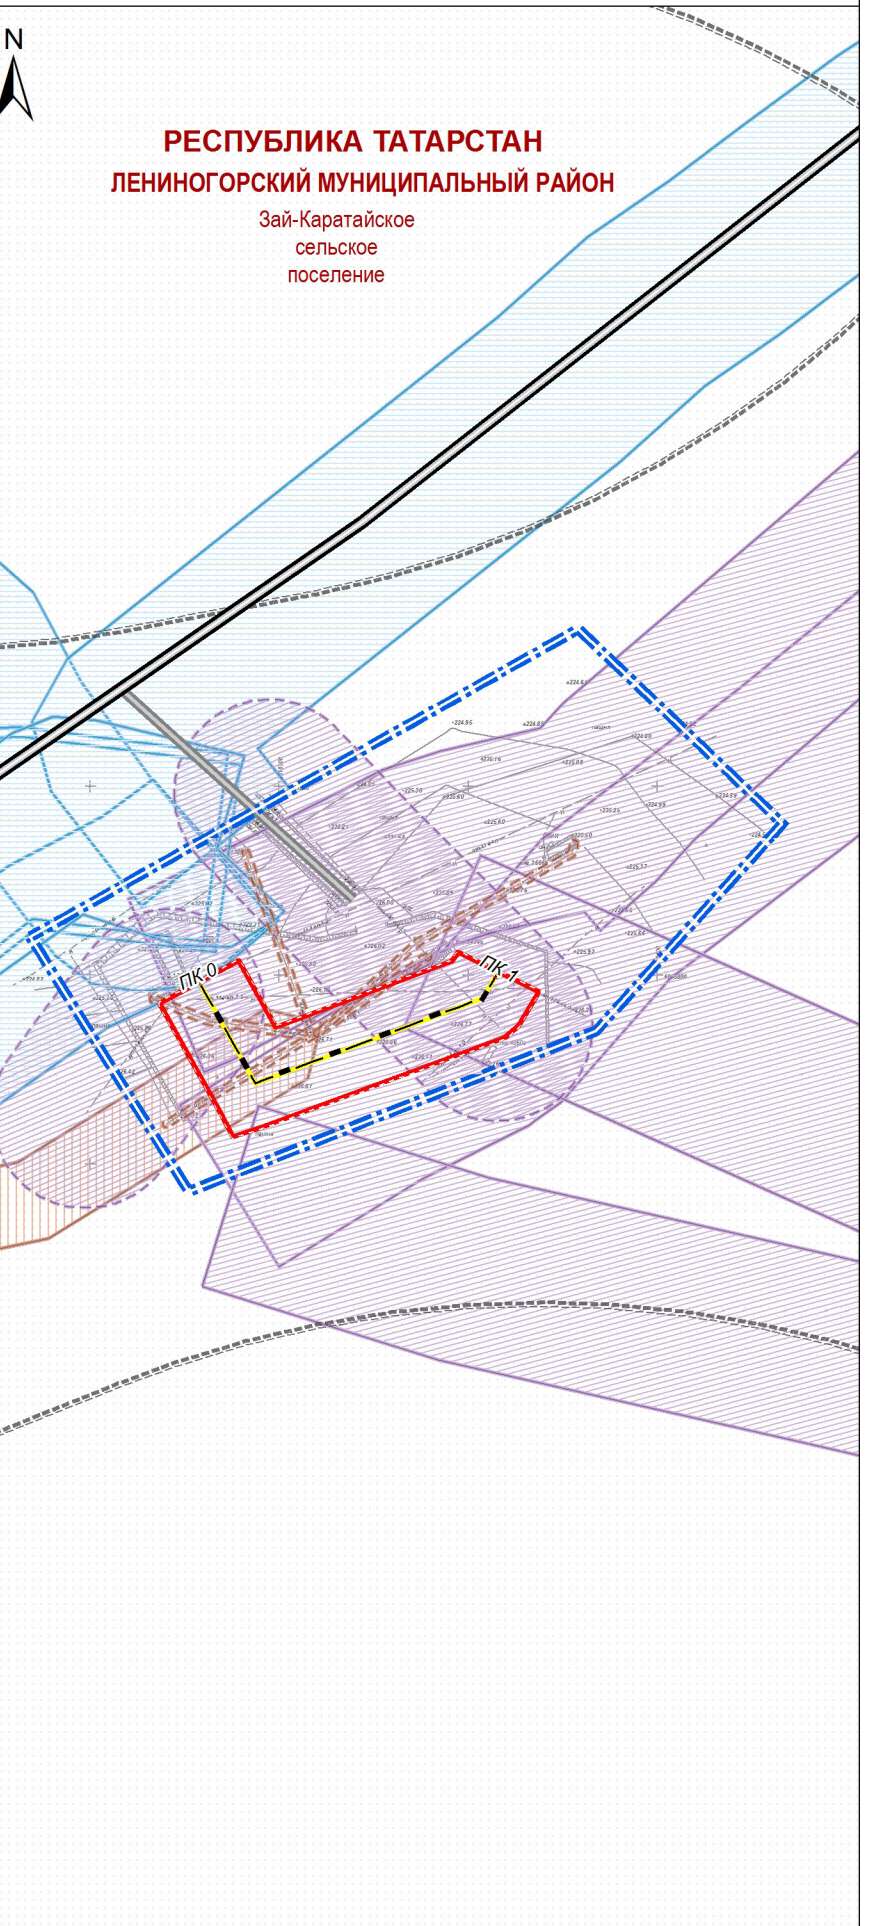


УЧАСТОК 4
Нефтепровод от скв.4019а до точки врезки в нефтепровод скв.9219 (ГЗУ-12с)

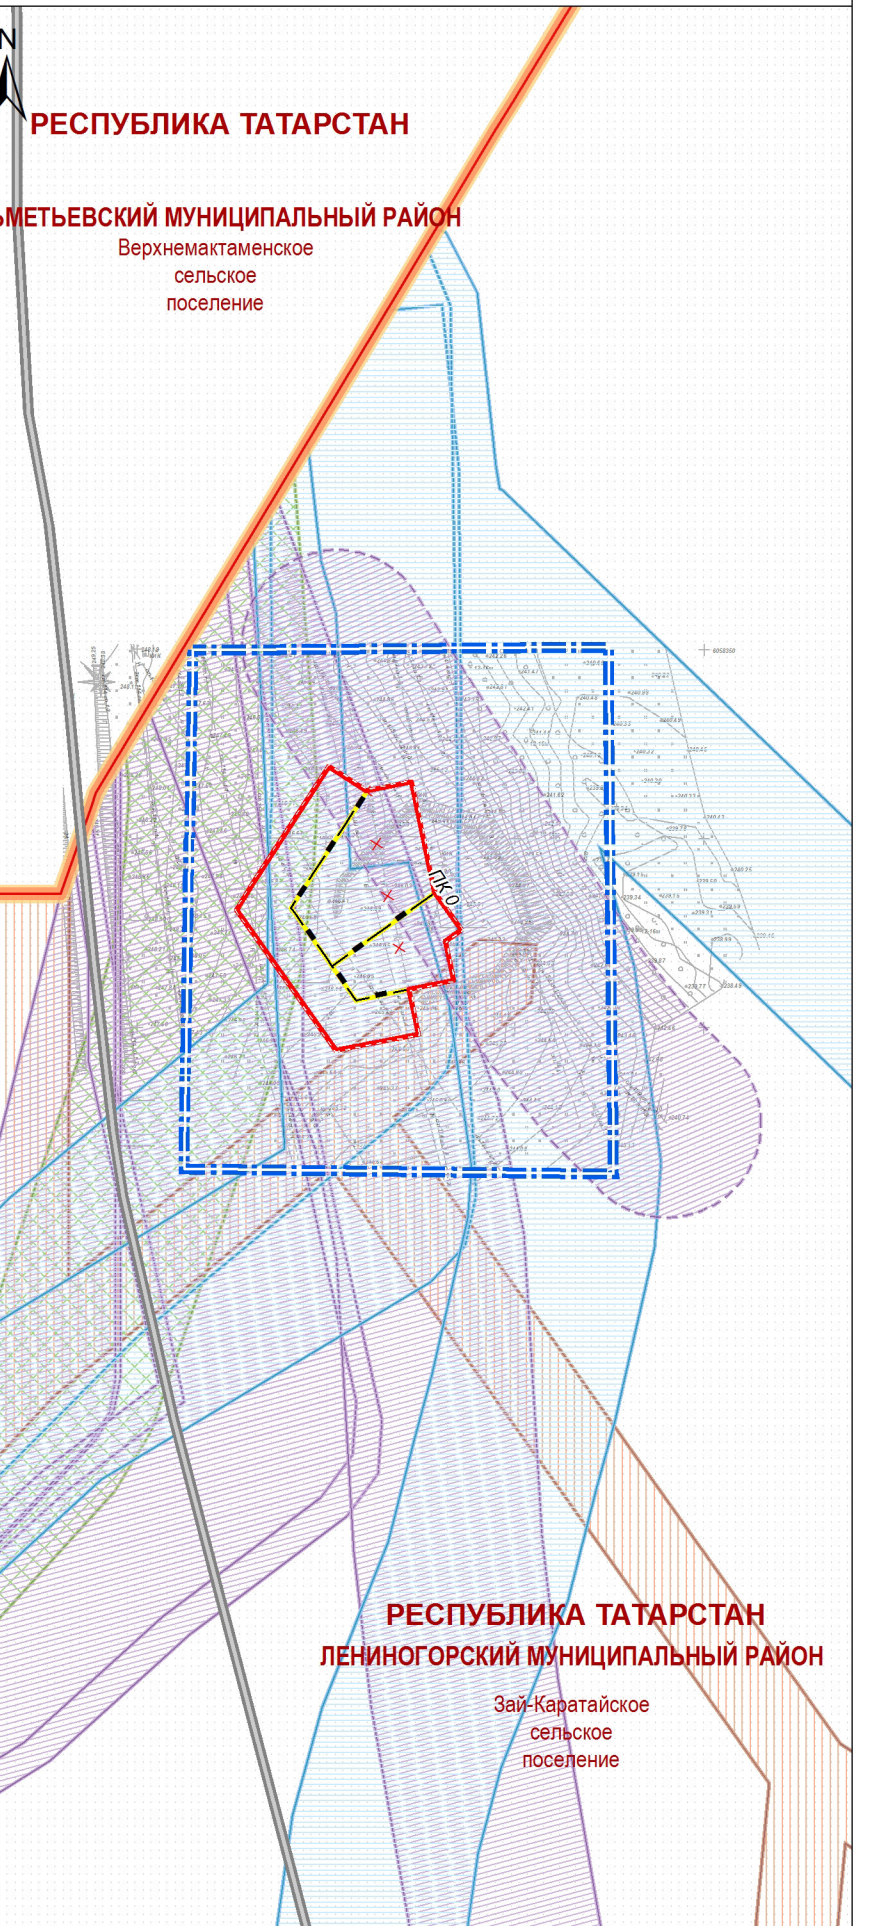

УЧАСТОК 5
Нефтепровод от скв.15312 до точки врезки в нефтепровод скв.7934 - ГЗУ-2ас

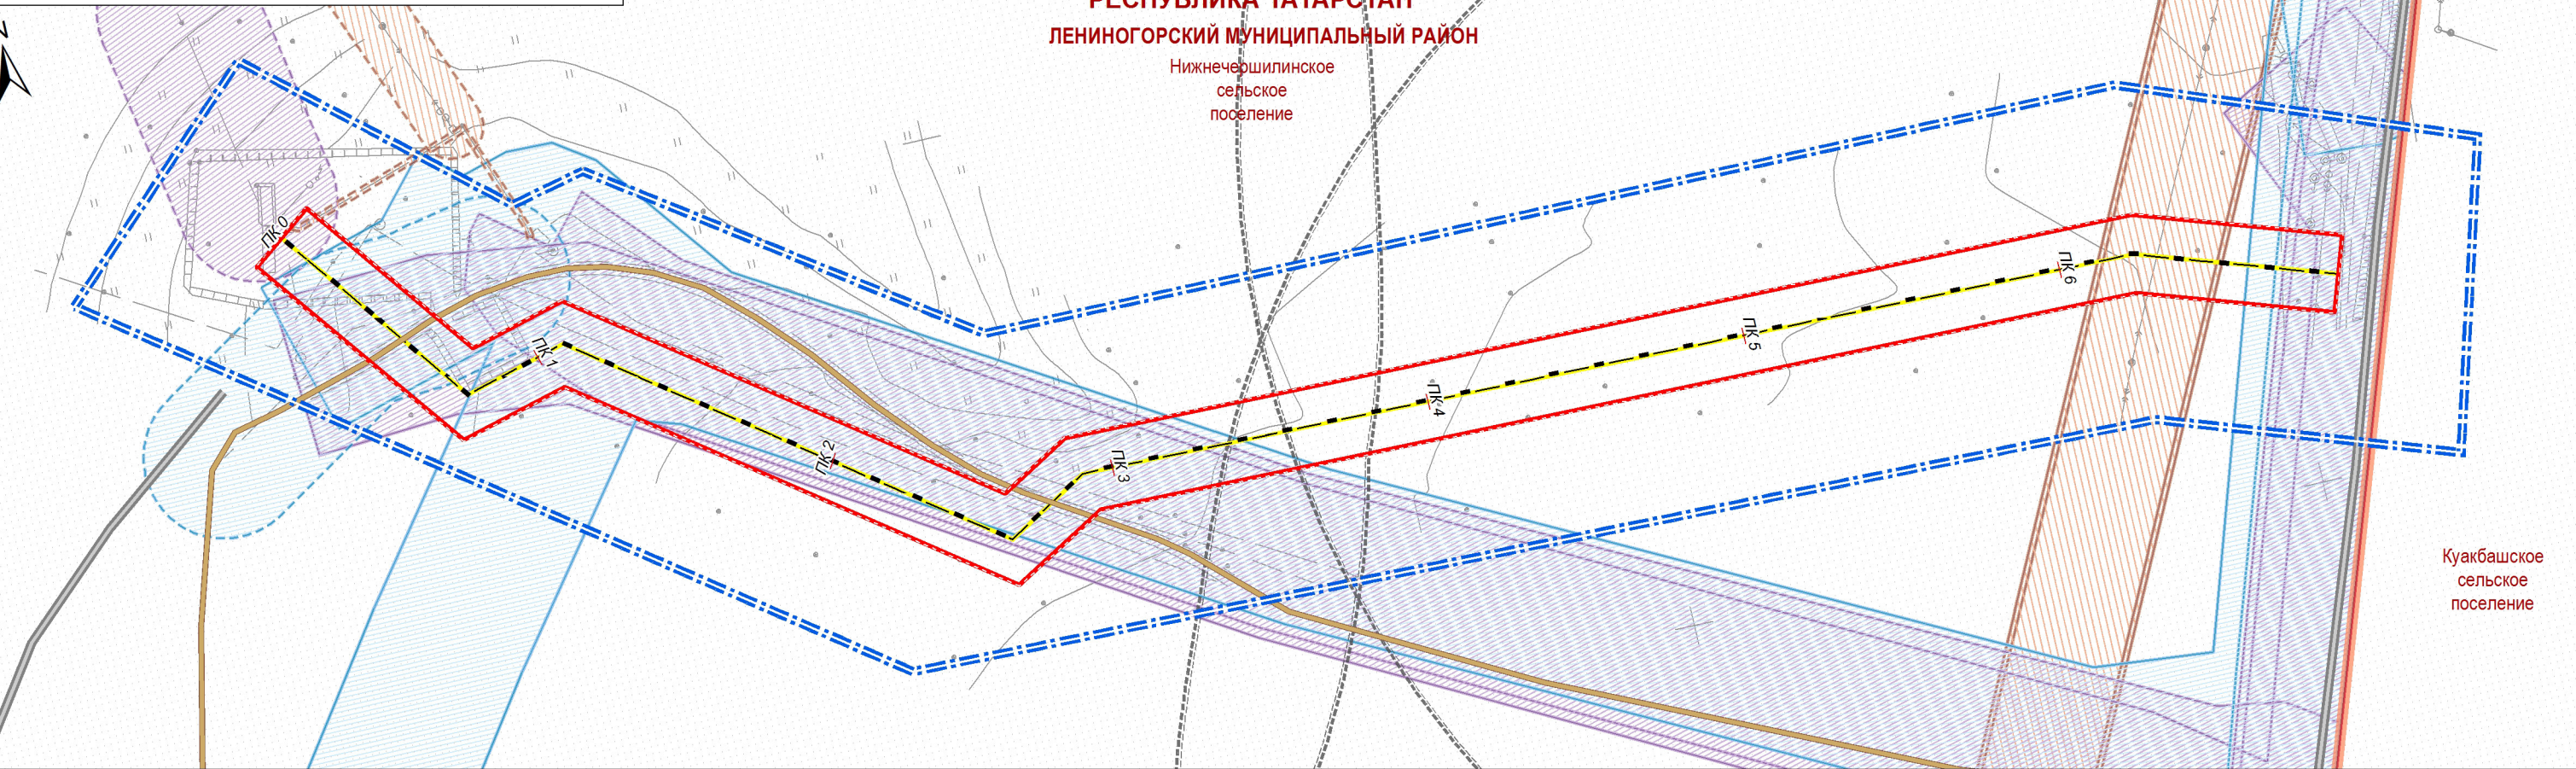

УЧАСТОК 6
Водовод от точки врезки в водовод скв.16618 до скв.9244

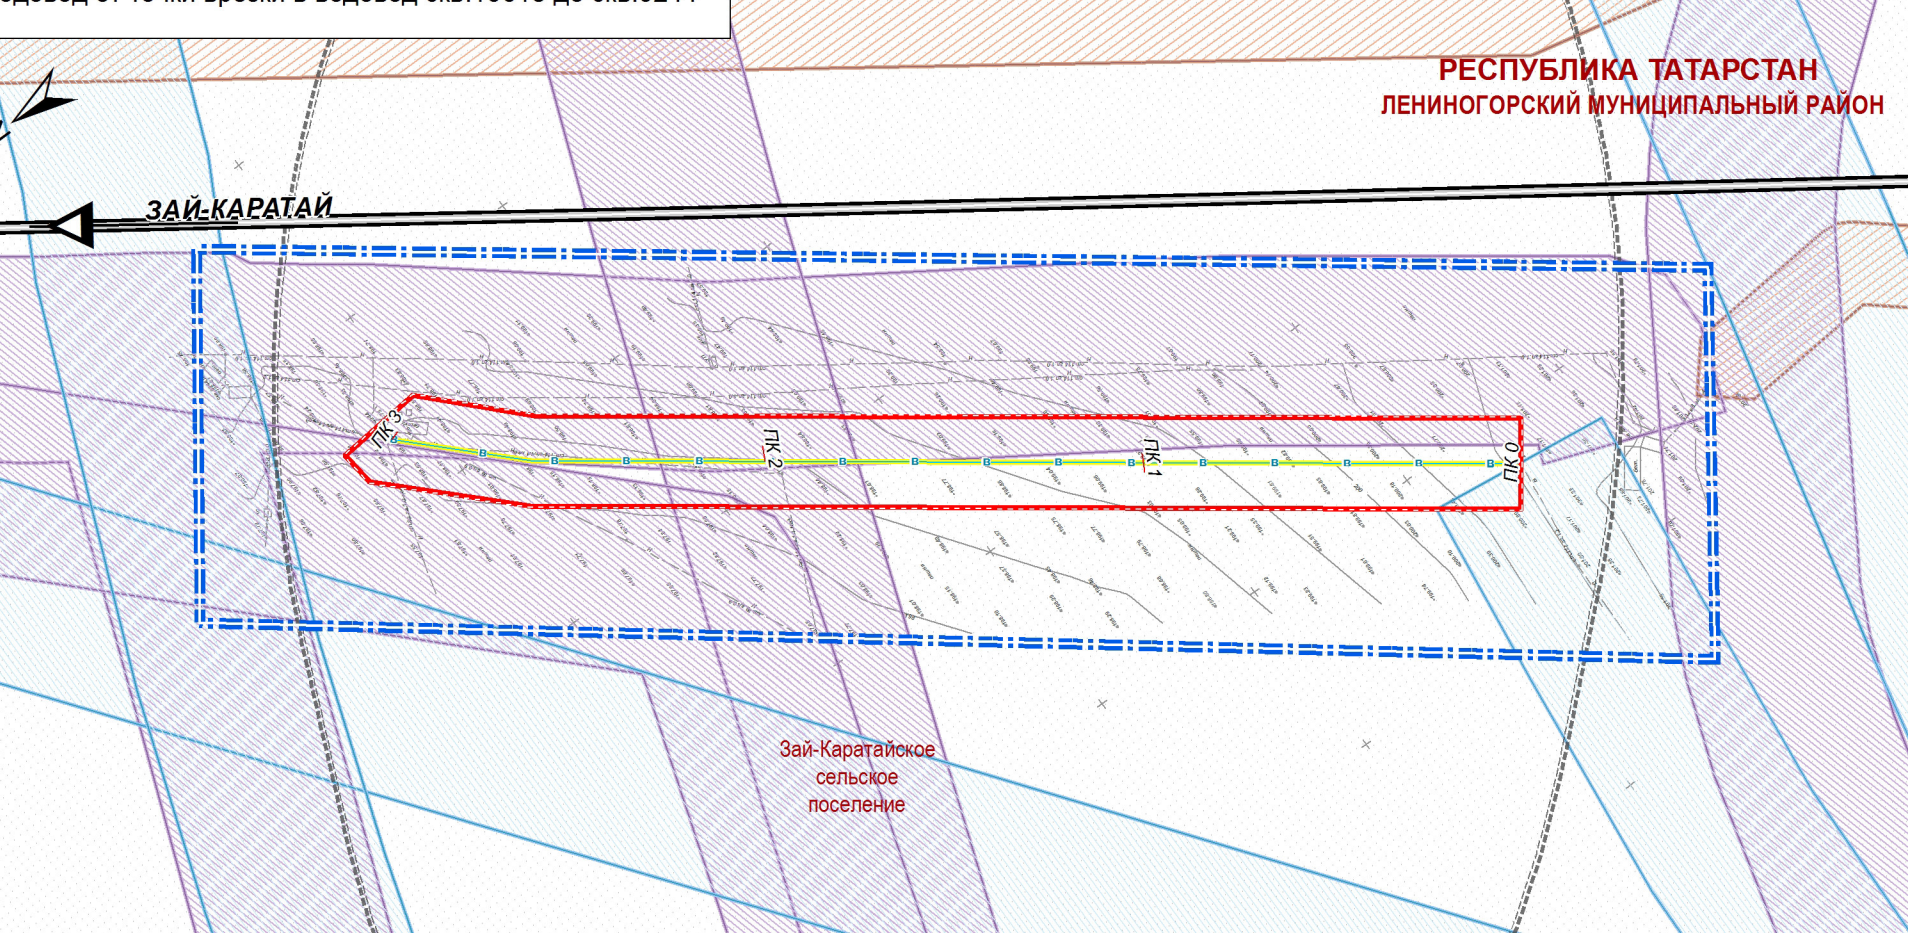

- УСЛОВНЫЕ ОБОЗНАЧЕНИЯ**
- границы муниципальных районов
 - границы муниципальных образований
 - водные объекты
 - граница территории проектирования
 - границы зоны планируемого размещения объекта: «Реконструкция системы трубопроводов площадей НГДУ «Ленингорскнефть» Ромашкинского месторождения»
 - Планируемые инженерные коммуникации**
 - водовод
 - промысловые нефтепроводы
 - Демонтируемые инженерные коммуникации**

- Зоны с особыми условиями использования территории (существующие)**
- утвержденные в установленном порядке границы зон с особыми условиями использования территорий
- охранные зоны водоводов
 - охранные зоны газопроводов
 - охранные зоны линий электропередачи
 - охранные зоны нефтепроводов
 - водоохранная зона
- нормативные границы зон с особыми условиями использования территорий, отображаемые на основании требований законодательства и нормативно-правовых актов
- охранная зона линий связи
 - охранные зоны водоводов
 - охранные зоны газопроводов
 - охранные зоны линий электропередачи
 - охранные зоны нефтепроводов
 - санитарно-защитные зоны
 - водоохранная зона поверхностных водных объектов
 - прибрежная защитная полоса

Примечание:
Схема границ зон с особыми условиями использования территории в зоне размещения объекта разработана в составе 4-х листов (листы 7-10 тома 4 проекта).

Заказчик: НГДУ "Ленингорскнефть"

Документация по планировке территории для размещения объекта: «Реконструкция системы трубопроводов площадей НГДУ «Ленингорскнефть» Ромашкинского месторождения» (на территории Ленингорского муниципального района Республики Татарстан)


Схема границ зон с особыми условиями использования территории в зоне размещения объекта	Стадия	Лист	Листов
	ДПТ	7	23

Том 4. Материалы по обоснованию проекта планировки территории. Графическая часть.


Масштаб 1:2000

СХЕМА ГРАНИЦ ЗОН С ОСОБЫМИ УСЛОВИЯМИ ИСПОЛЬЗОВАНИЯ ТЕРРИТОРИИ В ЗОНЕ РАЗМЕЩЕНИЯ ОБЪЕКТА


УЧАСТОК 7
Нефтепровод от скв.4020 до точки врезки в нефтепровод скв.12854 (ГЗУ-11)

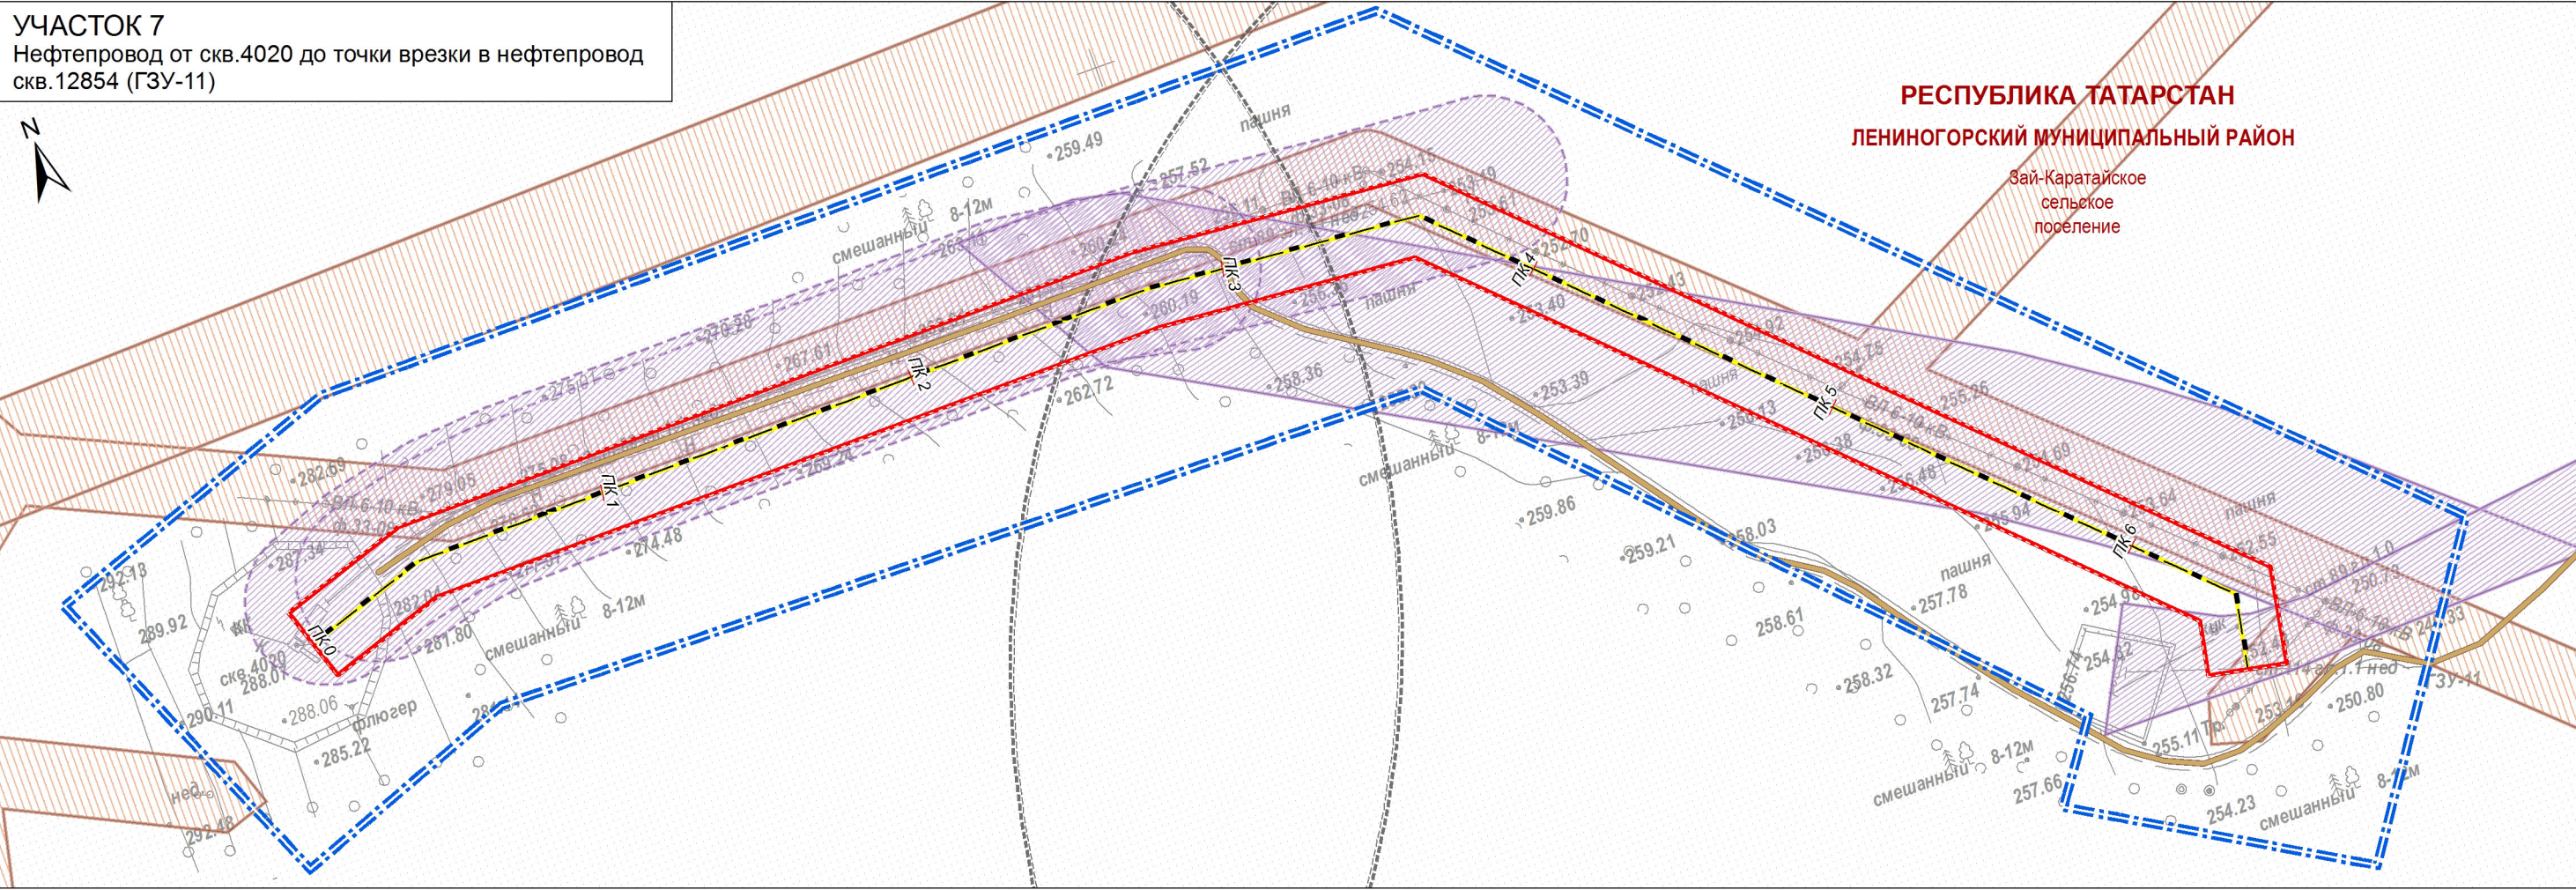


УЧАСТОК 8
Водовод от точки врезки в водовод скв.14010 до скв.9029

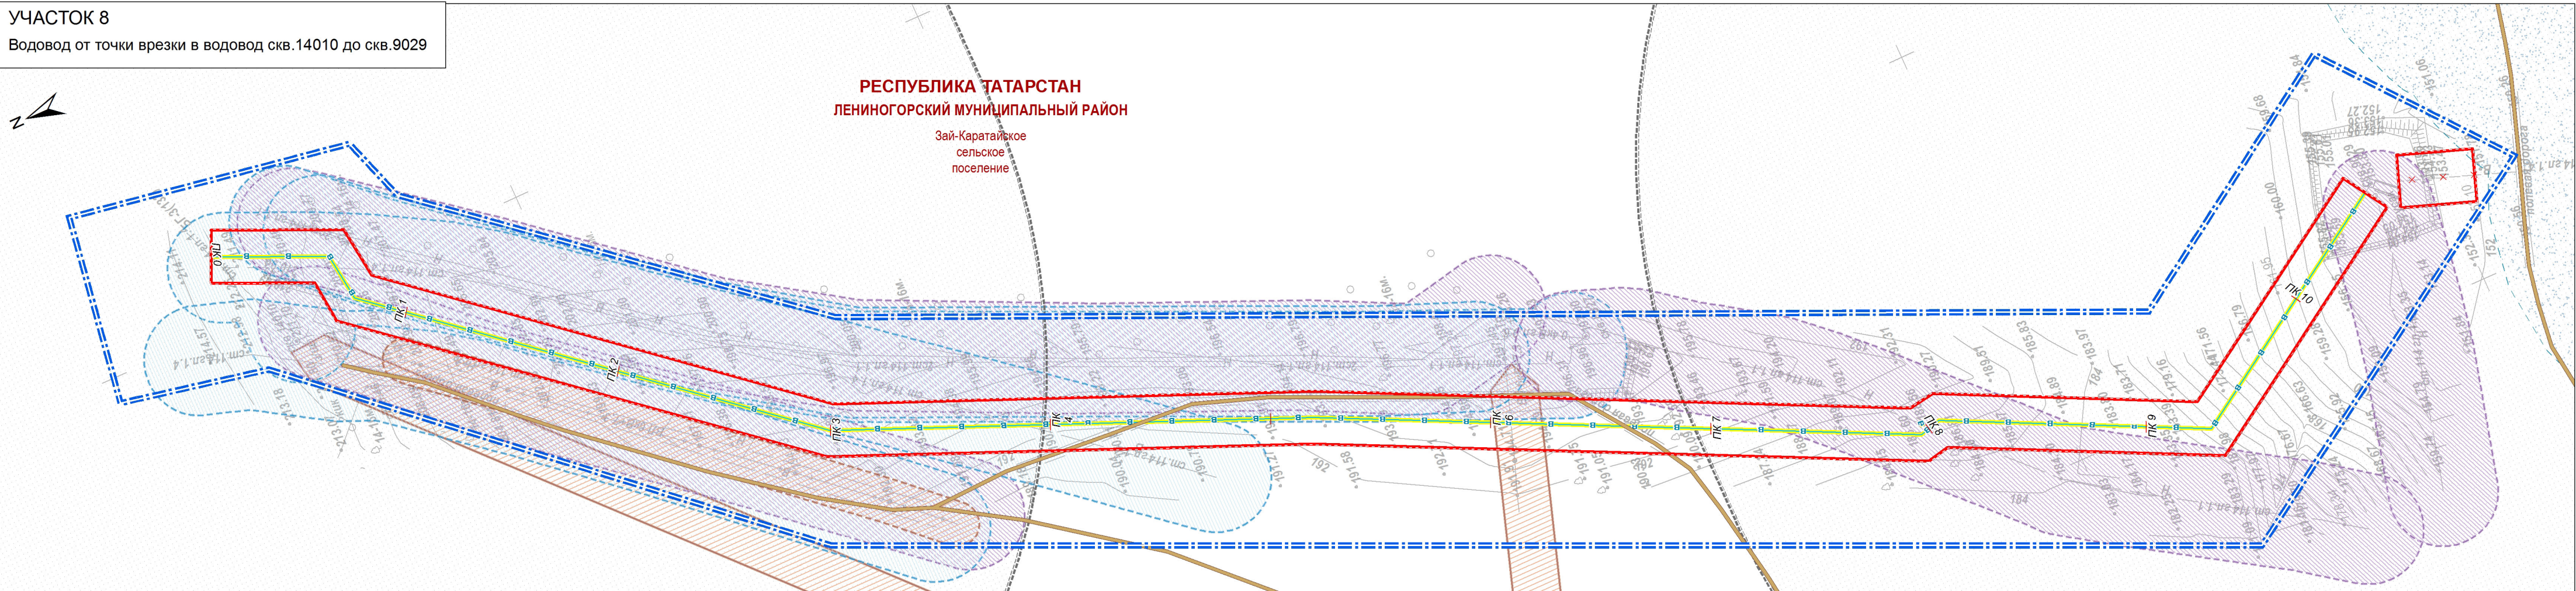

УЧАСТОК 9
Водовод от точки врезки в водовод скв.5065 до скв.9403

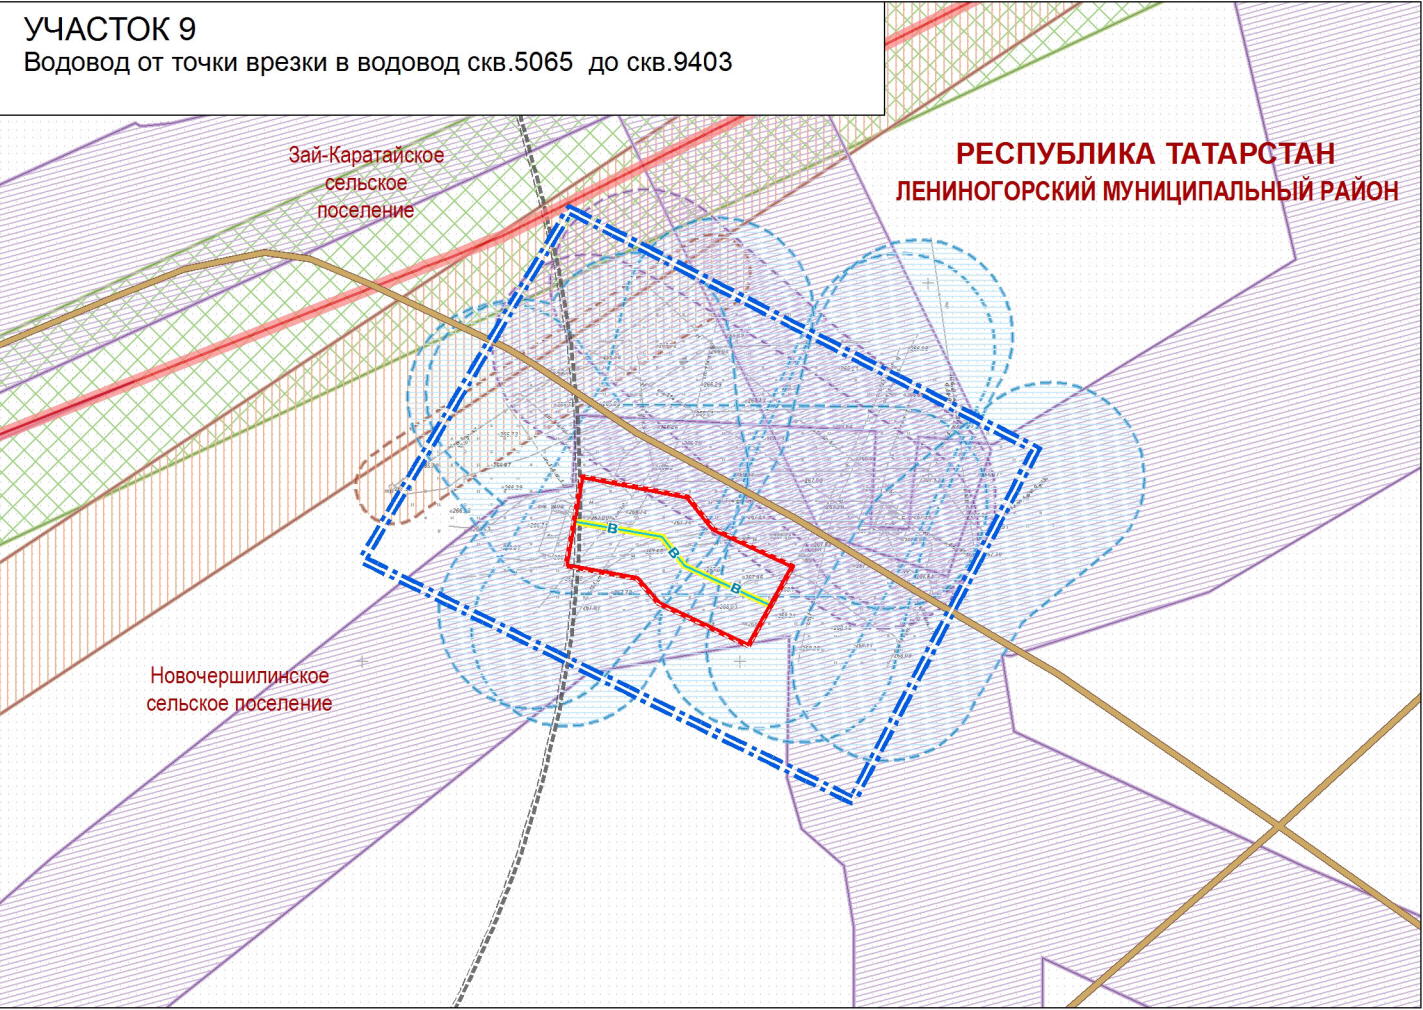

УЧАСТОК 10
Нефтепровод от скв.5064а до точки врезки в нефтепровод до скв.9360 (ГЗУ-48с)

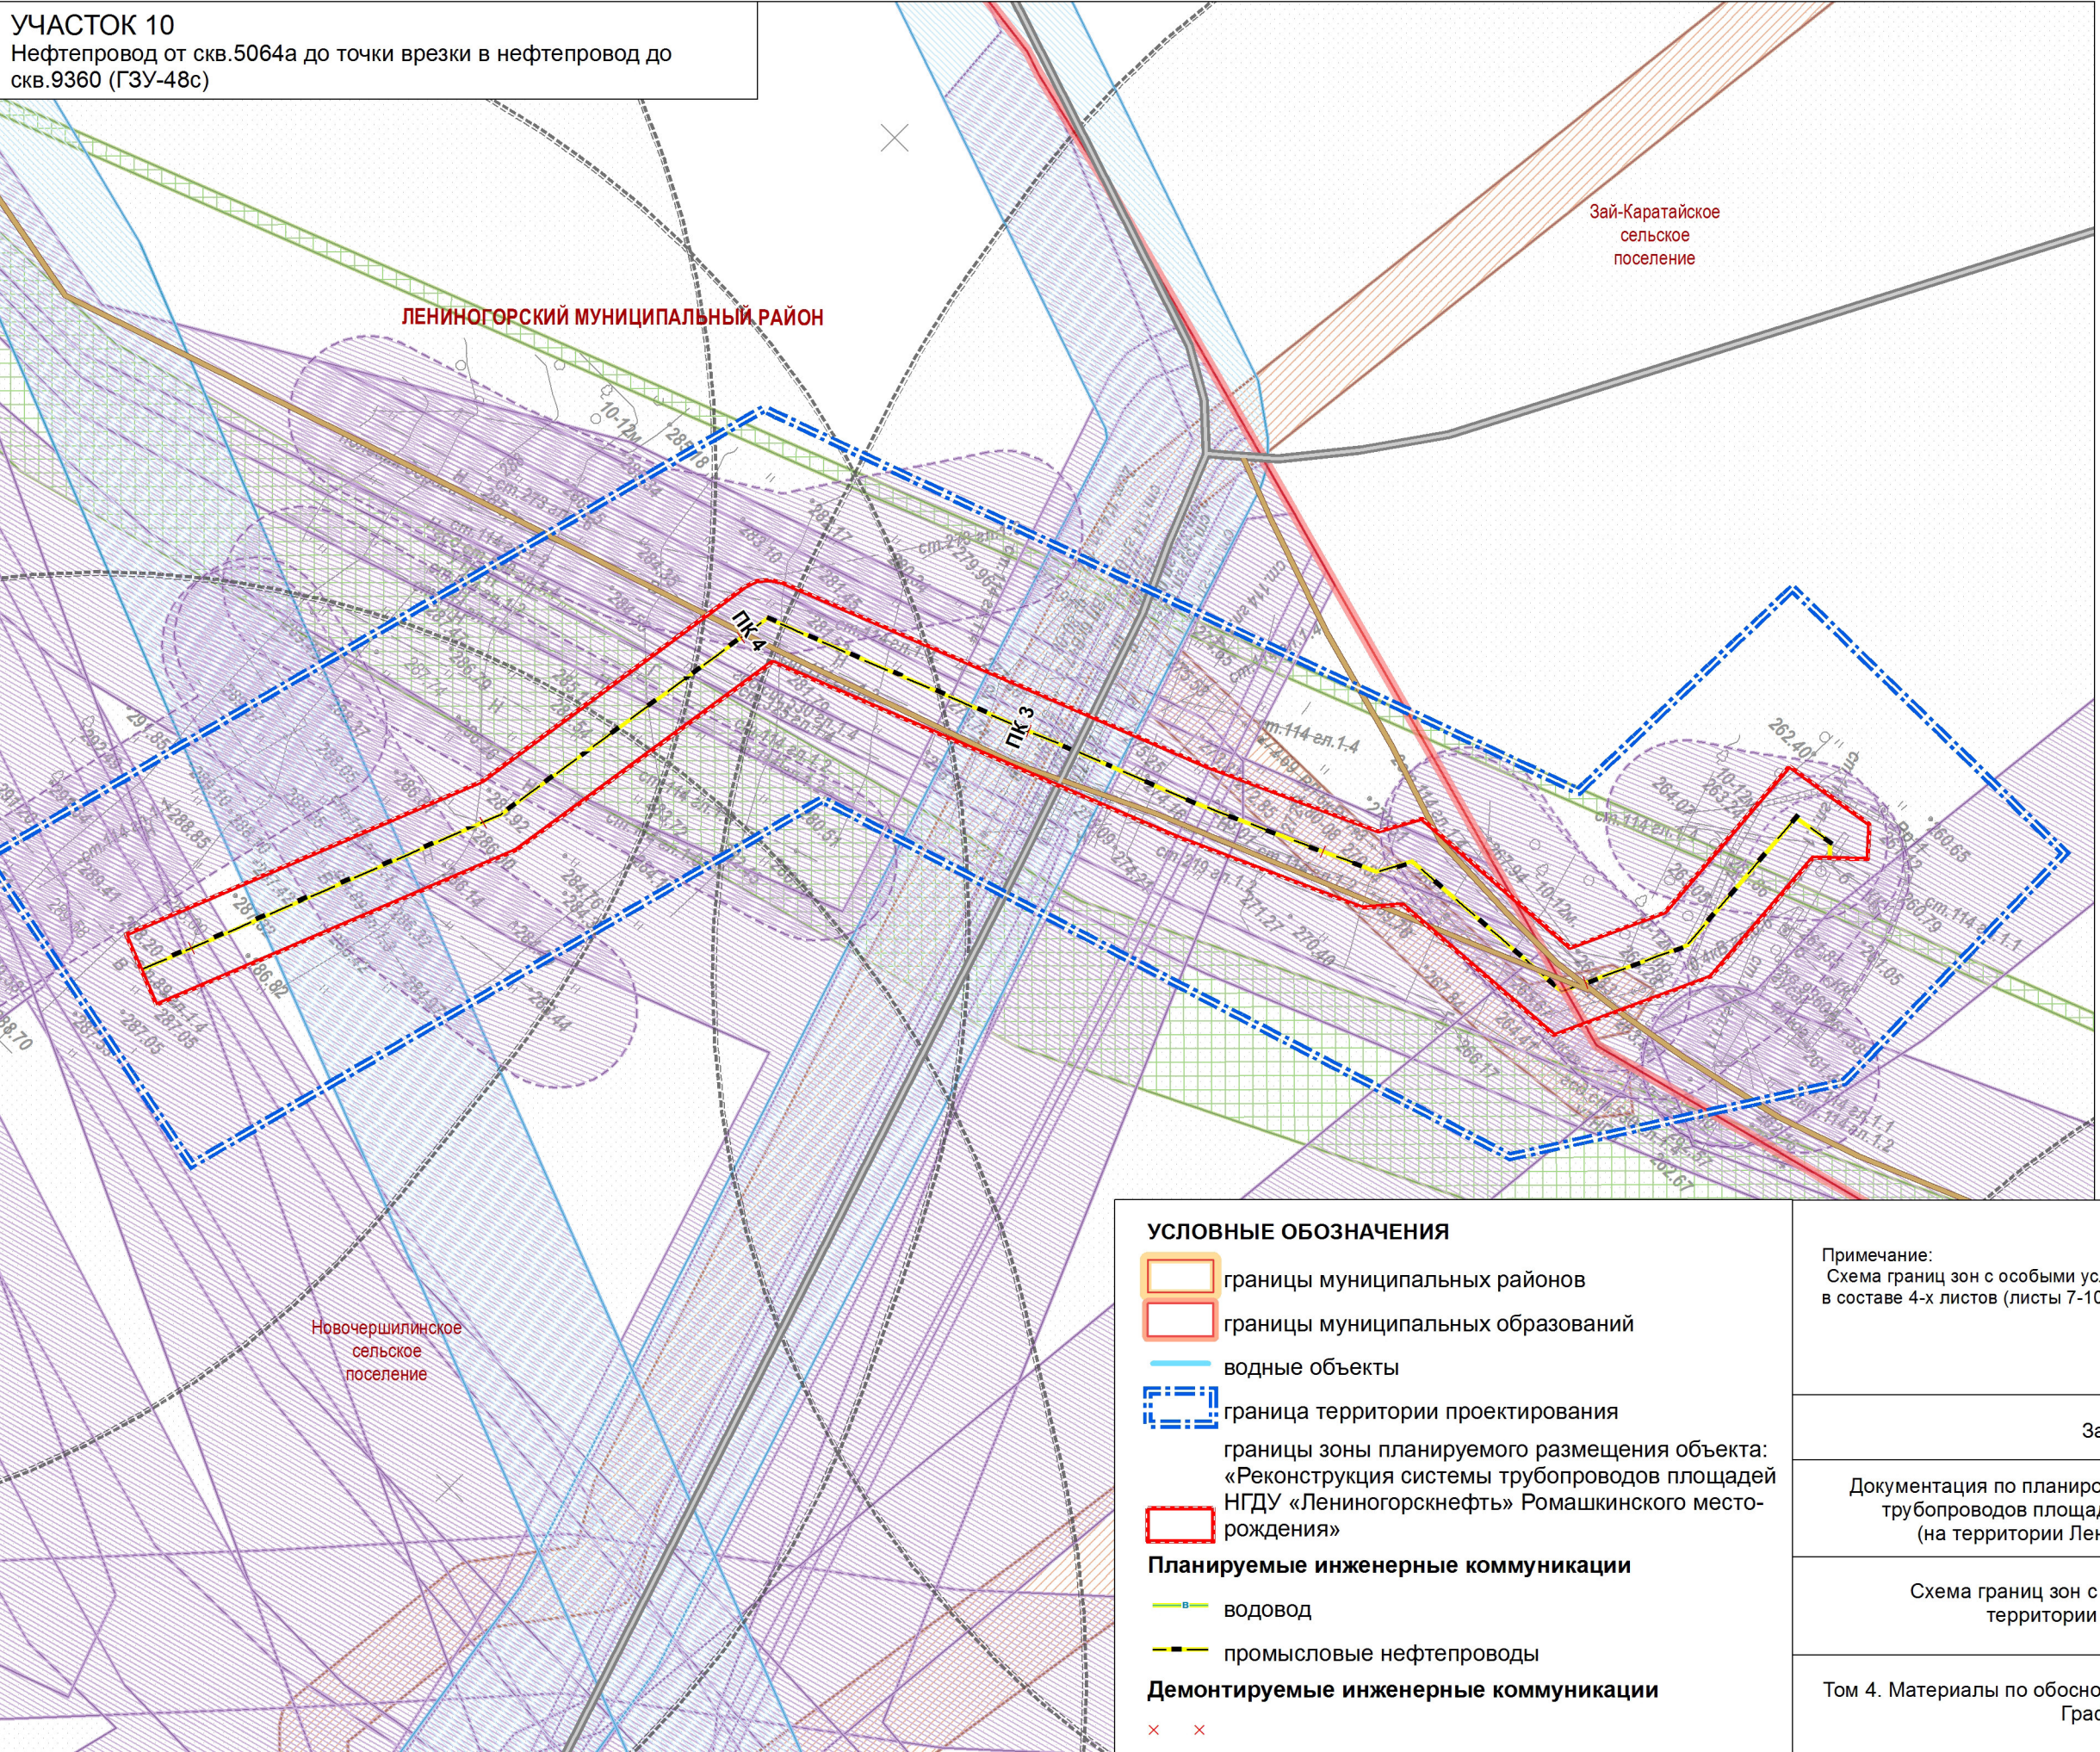

УСЛОВНЫЕ ОБОЗНАЧЕНИЯ

границы муниципальных районов

границы муниципальных образований

водные объекты

граница территории проектирования

границы зоны планируемого размещения объекта: «Реконструкция системы трубопроводов площадей НГДУ «Ленинаторскнефть» Ромашкинского месторождения»

Планируемые инженерные коммуникации

водовод

промышленные нефтепроводы

Демонтируемые инженерные коммуникации

Примечание:
Схема границ зон с особыми условиями использования территории в зоне размещения объекта разработана в составе 4-х листов (листы 7-10 тома 4 проекта).

Заказчик: НГДУ "Ленинаторскнефть"

Документация по планировке территории для размещения объекта: «Реконструкция системы трубопроводов площадей НГДУ «Ленинаторскнефть» Ромашкинского месторождения» (на территории Ленинаторского муниципального района Республики Татарстан)

Схема границ зон с особыми условиями использования территории в зоне размещения объекта

Том 4. Материалы по обоснованию проекта планировки территории. Графическая часть.

Стадия

Лист

Листов

ДПТ

8

23

Масштаб 1:2000

Зоны с особыми условиями использования территории (существующие)

утвержденные в установленном порядке границы зон с особыми условиями использования территорий

охранные зоны водоводов

охранные зоны газопроводов

охранные зоны линий электропередачи

охранные зоны нефтепроводов

водоохранная зона

нормативные границы зон с особыми условиями использования территорий, отображаемые на основании требований законодательства и нормативно-правовых актов

охранная зона линий связи

охранные зоны водоводов

охранные зоны газопроводов

охранные зоны линий электропередачи

охранные зоны нефтепроводов




санитарно-защитные зоны

водоохранная зона поверхностных водных объектов

прибрежная защитная полоса

Формат А4х3

СХЕМА ГРАНИЦ ЗОН С ОСОБИМИ УСЛОВИЯМИ ИСПОЛЬЗОВАНИЯ ТЕРРИТОРИИ В ЗОНЕ РАЗМЕЩЕНИЯ ОБЪЕКТА

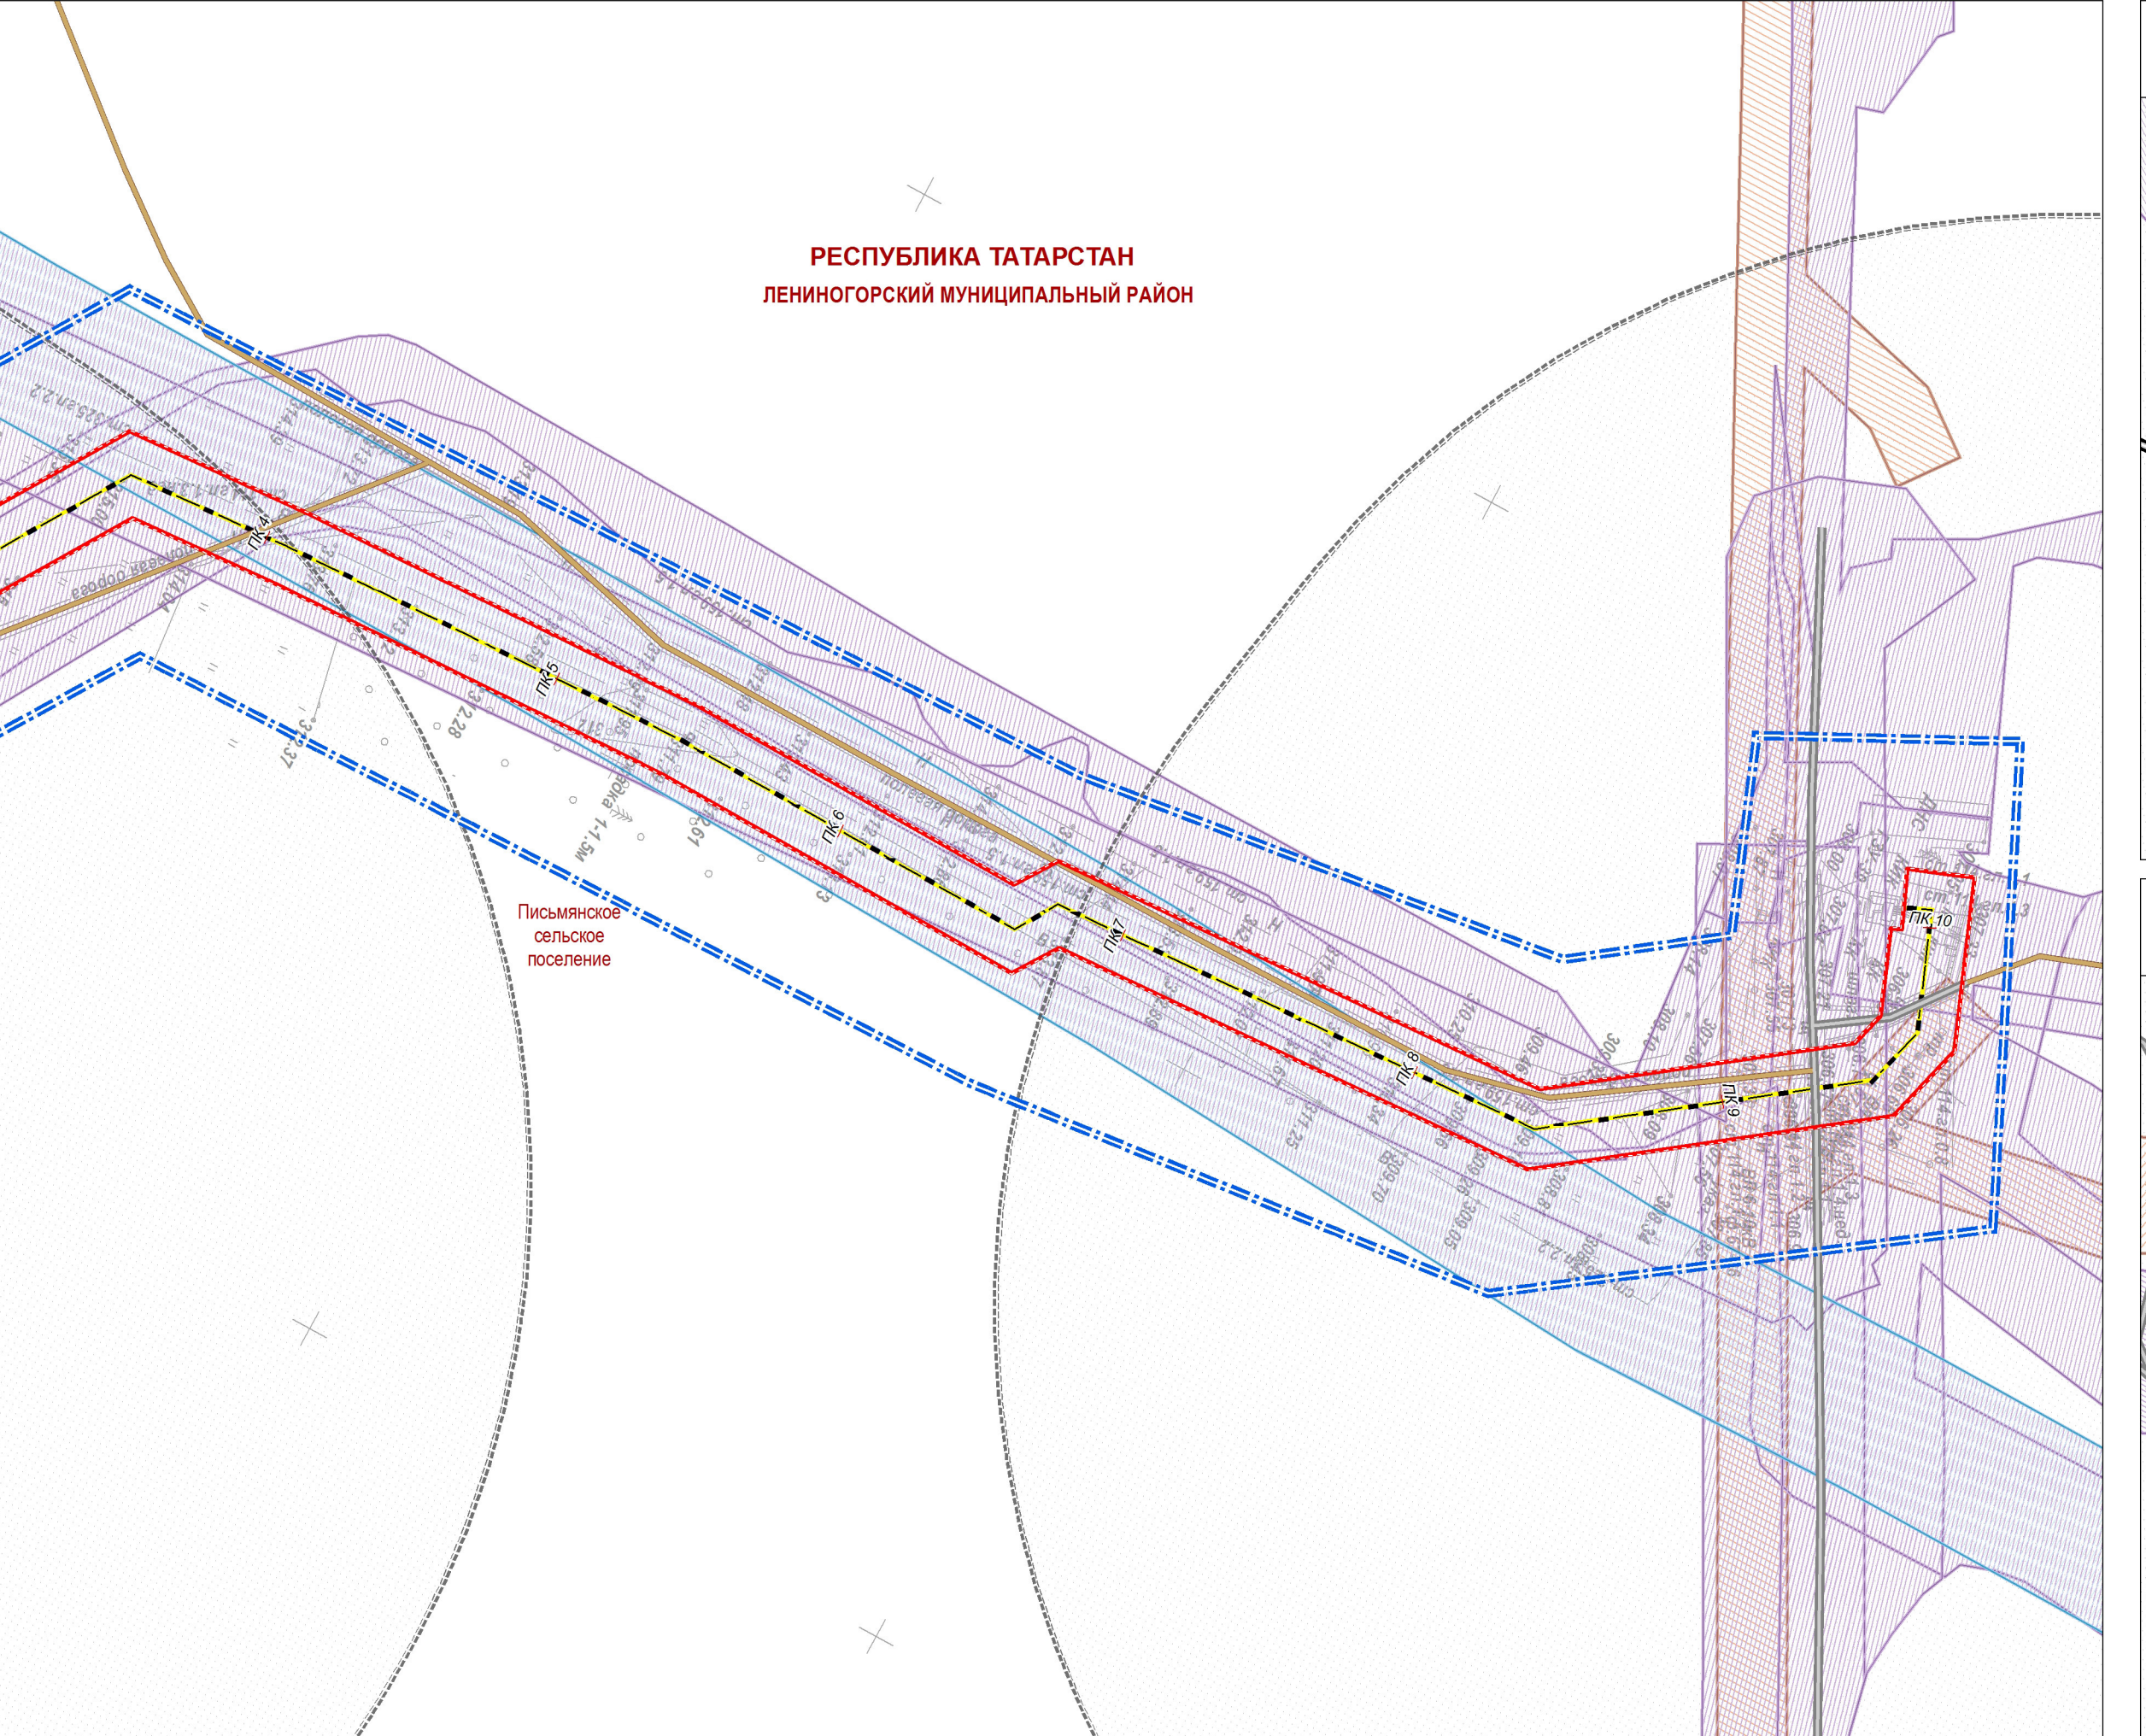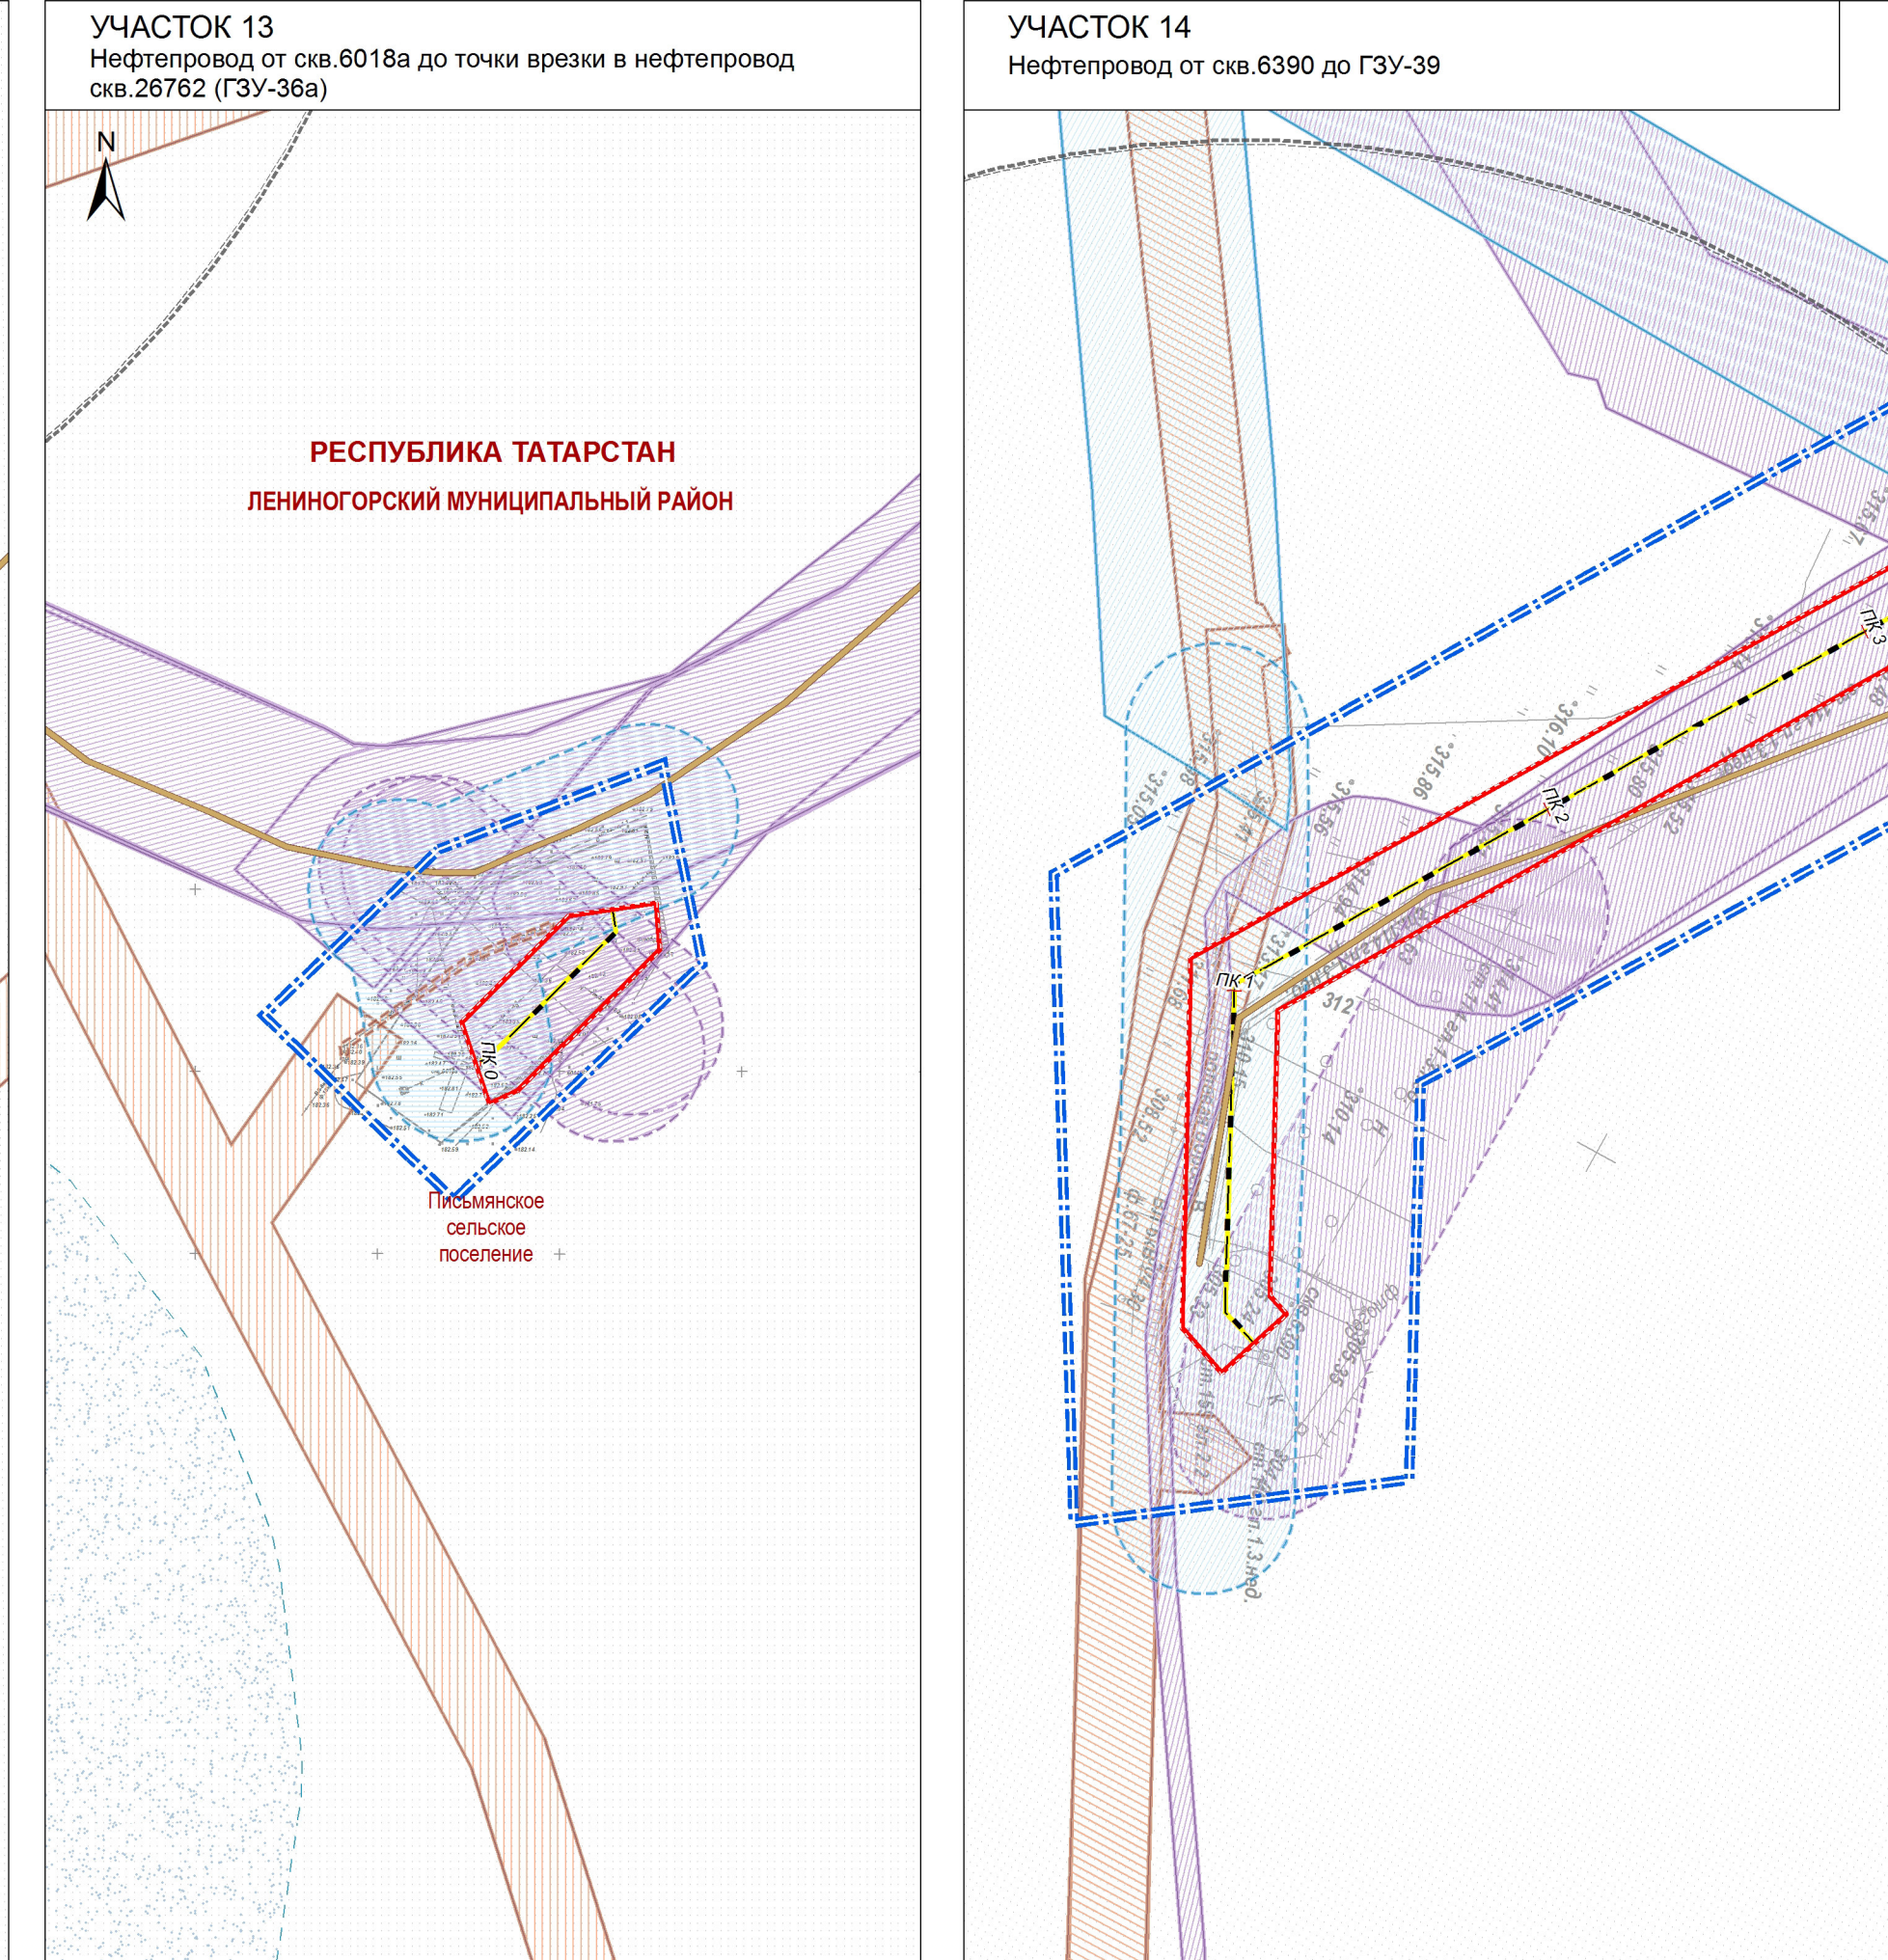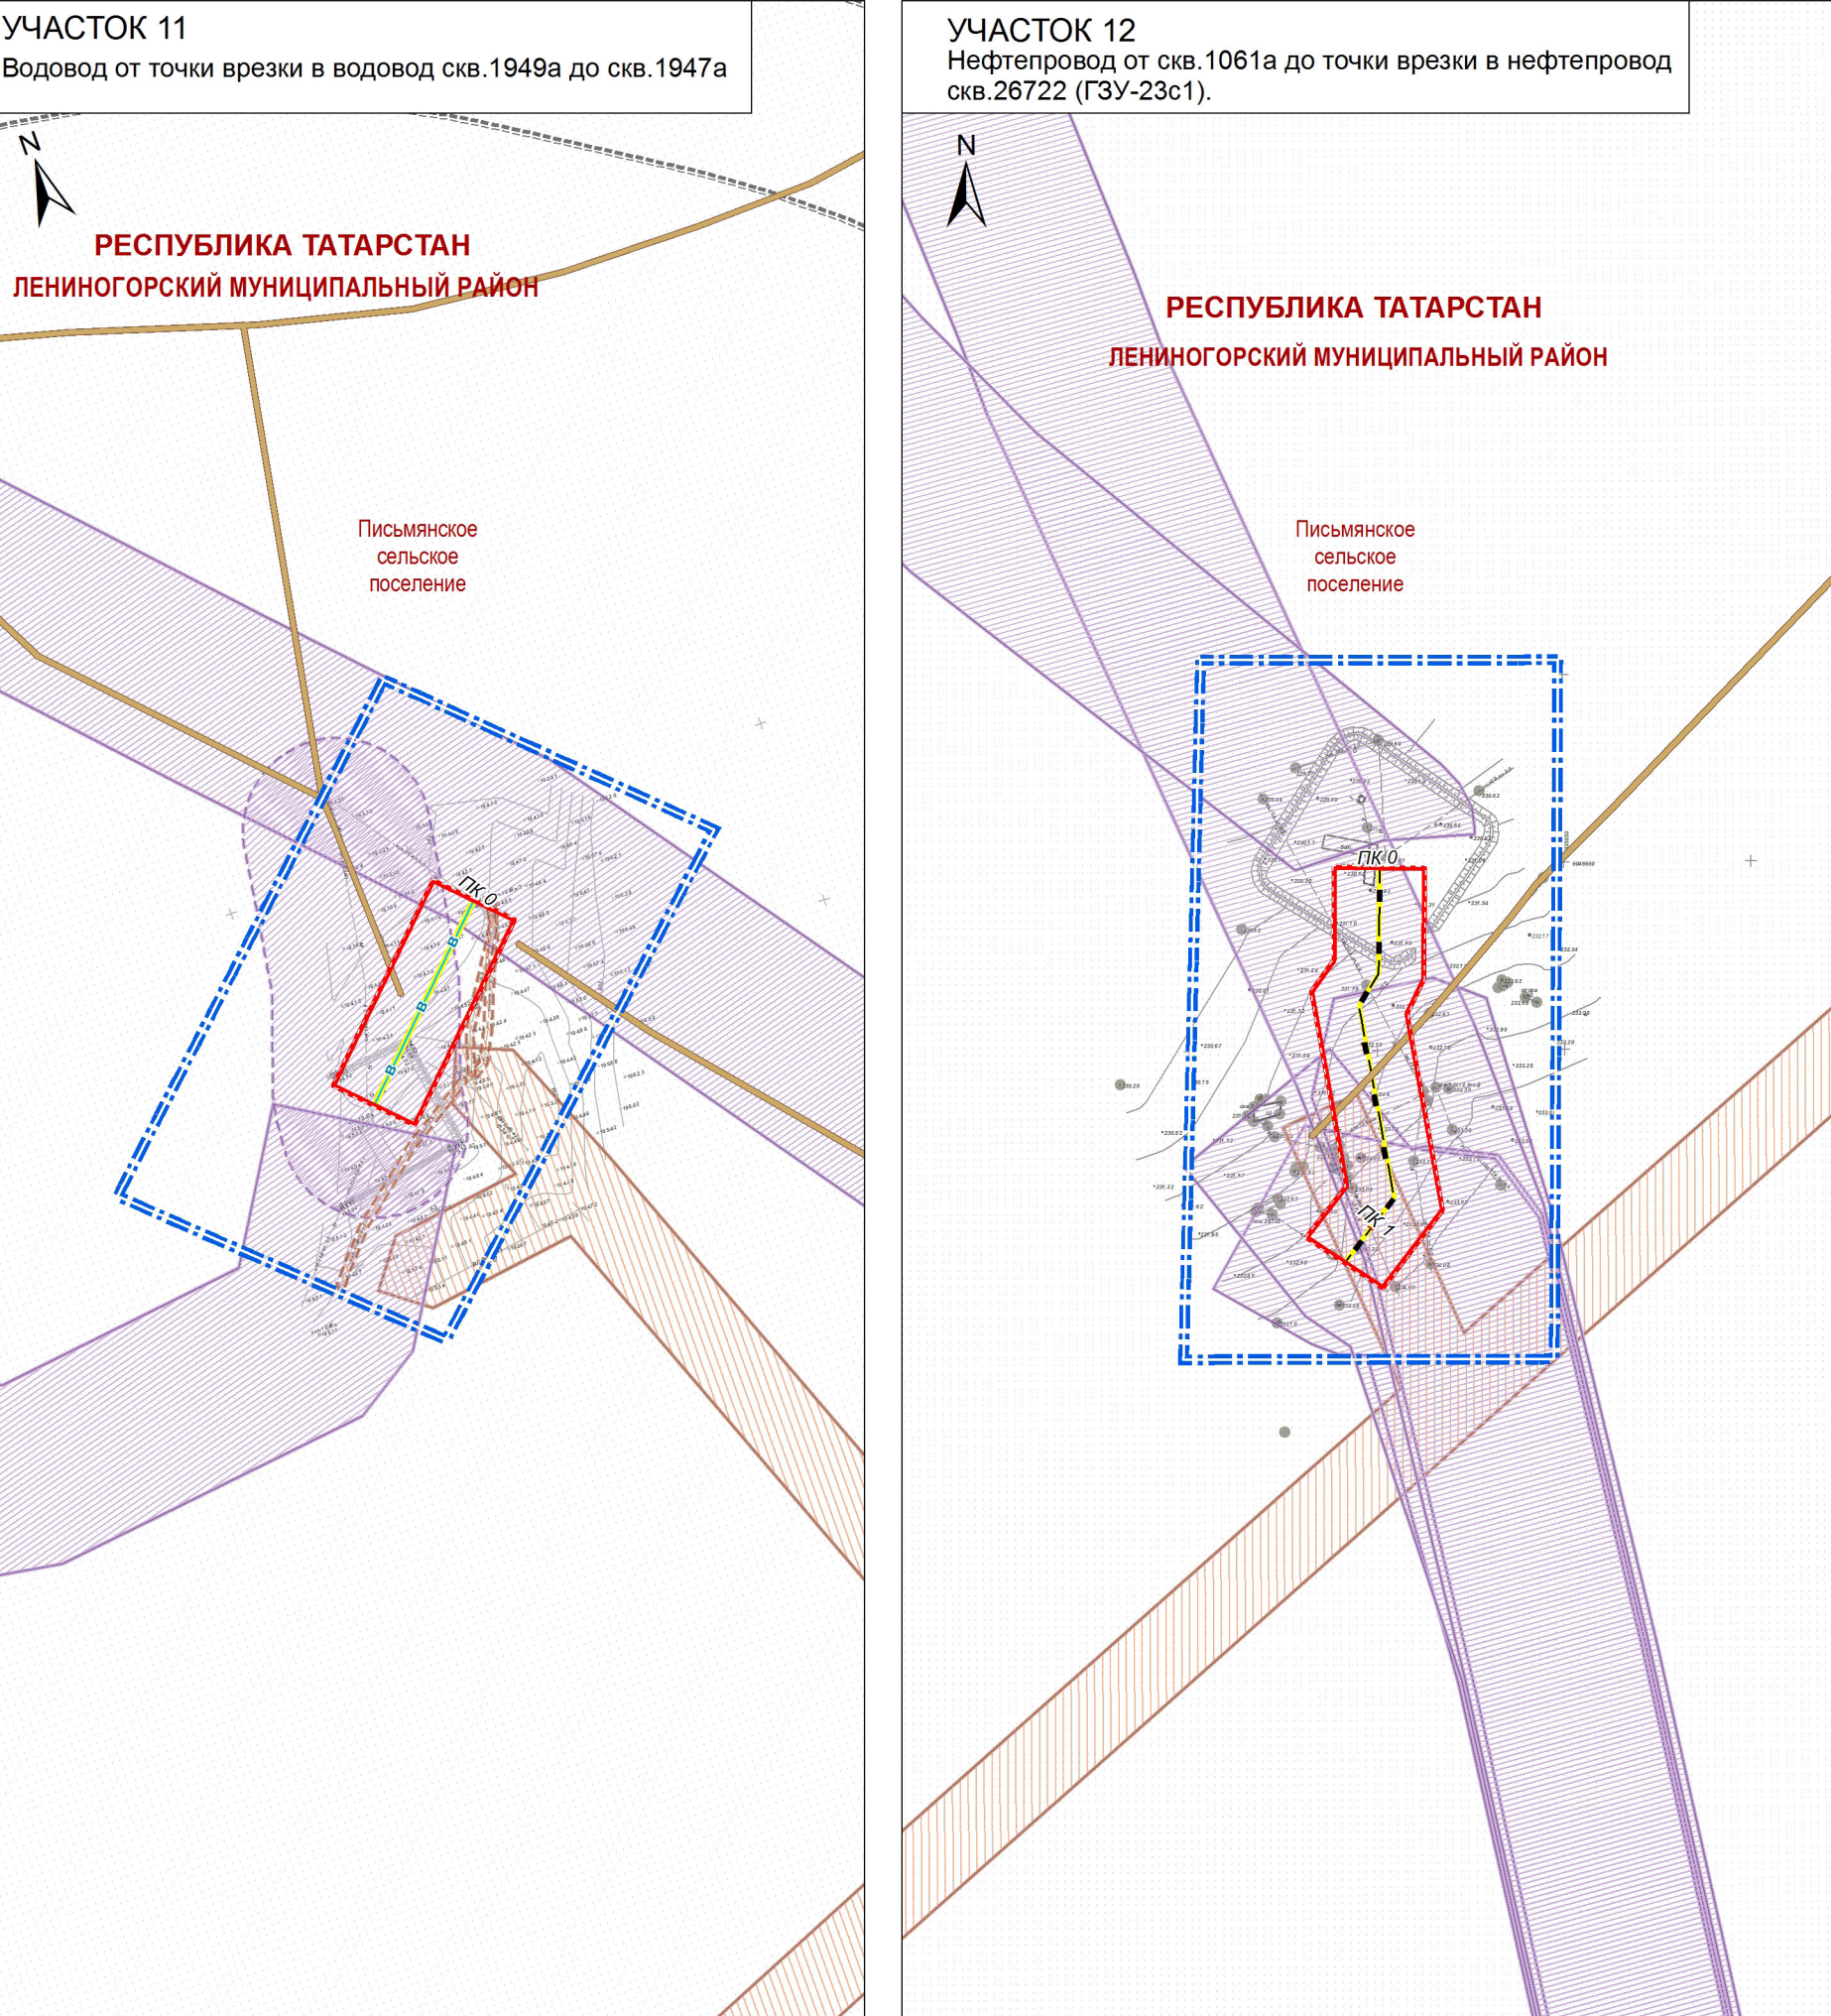

условные обозначения

границы муниципальных районов

границы муниципальных образований

водные объекты

граница территории проектирования

границы зоны планируемого размещения объекта: «Реконструкция системы трубопроводов площадей НГДУ «Ленингорскнефть» Ромашкинского месторождения»

Планируемые инженерные коммуникации

водовод

промысловые нефтепроводы

Демонтируемые инженерные коммуникации

×

×

Зоны с особыми условиями использования территории (существующие)

утвержденные в установленном порядке границы зон с особыми условиями использования территорий

охранные зоны водоводов

охранные зоны газопроводов

охранные зоны линий электропередачи

охранные зоны нефтепроводов

водоохранная зона

нормативные границы зон с особыми условиями использования территорий, отображаемые на основании требований законодательства и нормативно-правовых актов

охранная зона линий связи

охранные зоны водоводов

охранные зоны газопроводов

охранные зоны линий электропередачи

охранные зоны нефтепроводов

санитарно-защитные зоны

водоохранная зона поверхностных водных объектов

прибрежная защитная полоса

Примечание:
Схема границ зон с особыми условиями использования территории в зоне размещения объекта разработана в составе 4-х листов (листы 7-10 тома 4 проекта).

Заказчик: НГДУ "Ленингорскнефть"

Документация по планировке территории для размещения объекта: «Реконструкция системы трубопроводов площадей НГДУ «Ленингорскнефть» Ромашкинского месторождения» (на территории Ленингорского муниципального района Республики Татарстан)

Схема границ зон с особыми условиями использования территории в зоне размещения объекта

Стадия

ДПТ

Лист

9

Листов

23

Том 4. Материалы по обоснованию проекта планировки территории. Графическая часть.

Масштаб 1:2000

Формат А4x7