
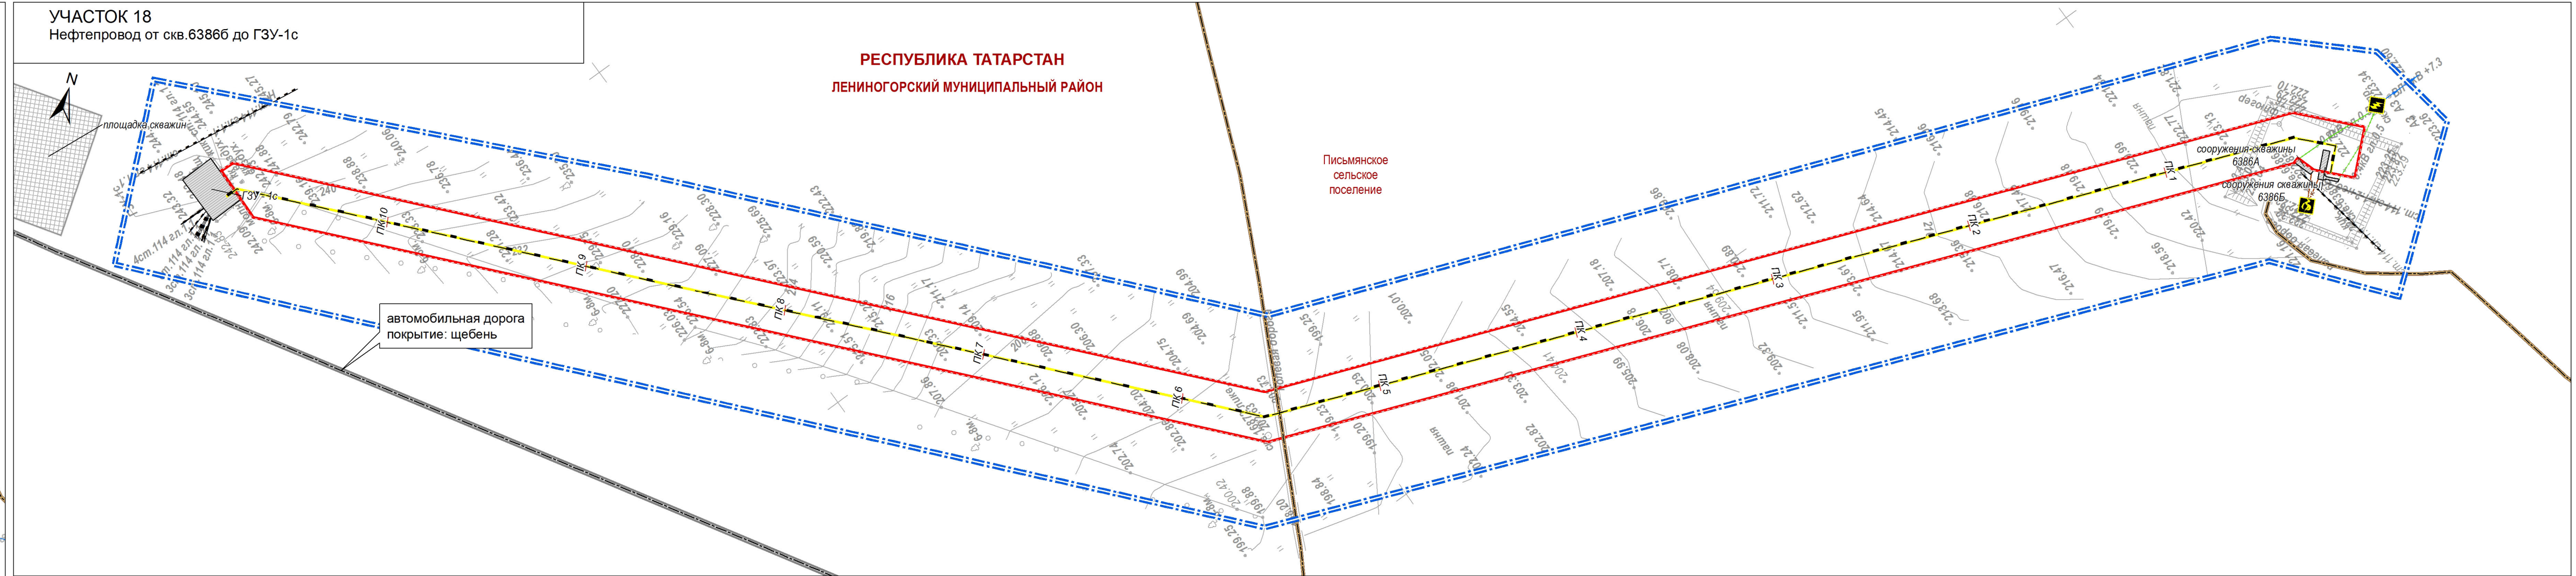


СХЕМА ОРГАНИЗАЦИИ УЛИЧНО-ДОРОЖНОЙ СЕТИ

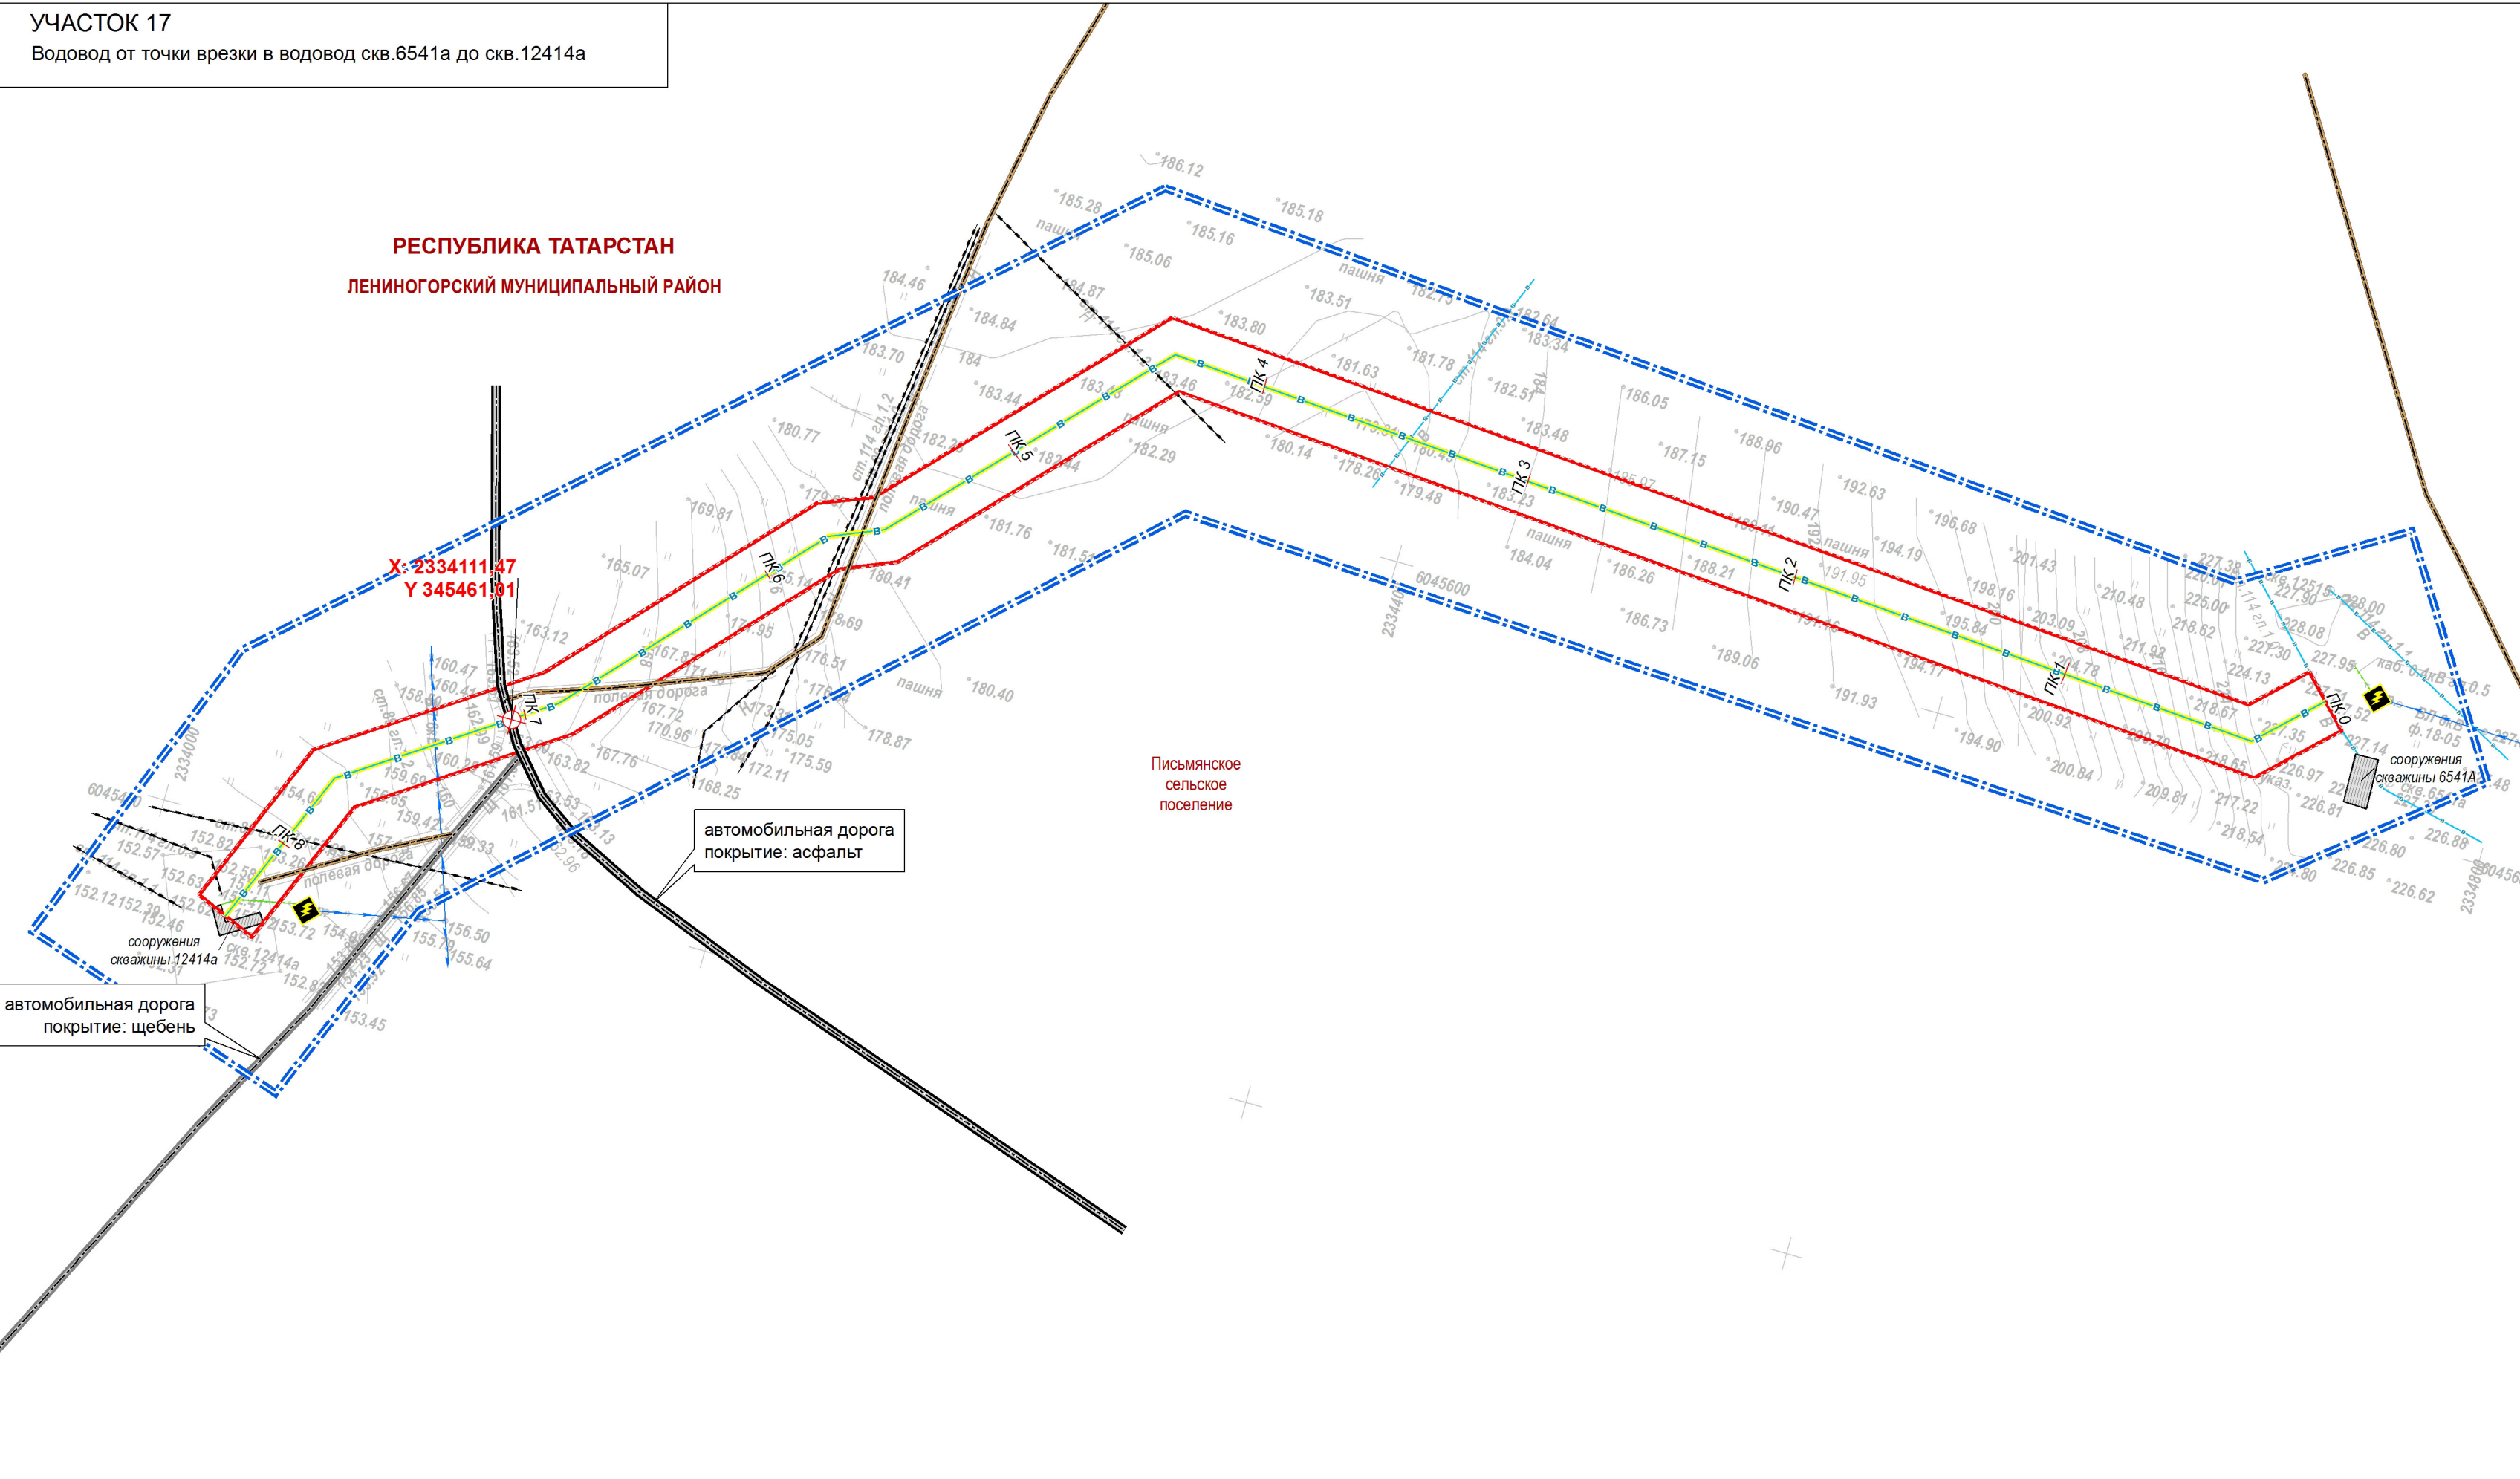

Примечание: 1. Схема организации улично-дорожной сети разработана в составе 4-х листов (листы 16 -19 тома 4 проекта). 2. Объекты транспортной инфраструктуры (пешеходные переходы, путепроводы, эстакады, мосты, тоннели) на территории отсутствуют, в этой связи на схеме не отображены. 3. Сооружения для хранения и обслуживания транспортных средств, остановочные пункты общественного транспорта на территории отсутствуют, в этой связи на схеме не отображены. 4. На участках 18, 19 пересечения автомобильных дорог с проектируемыми объектами отсутствуют.			
Заказчик: НГДУ "Ленингорскнефть"			
Документация по планировке территории для размещения объекта: «Реконструкция системы трубопроводов площадей НГДУ «Ленингорскнефть» Ромашкинского месторождения» (на территории Лениногорского муниципального района Республики Татарстан)			
Схема организации улично-дорожной сети	Стадия	Лист	Листов
	ДПТ	19	23
Том 4. Материалы по обоснованию проекта планировки территории. Графическая часть.		Масштаб 1:2000	



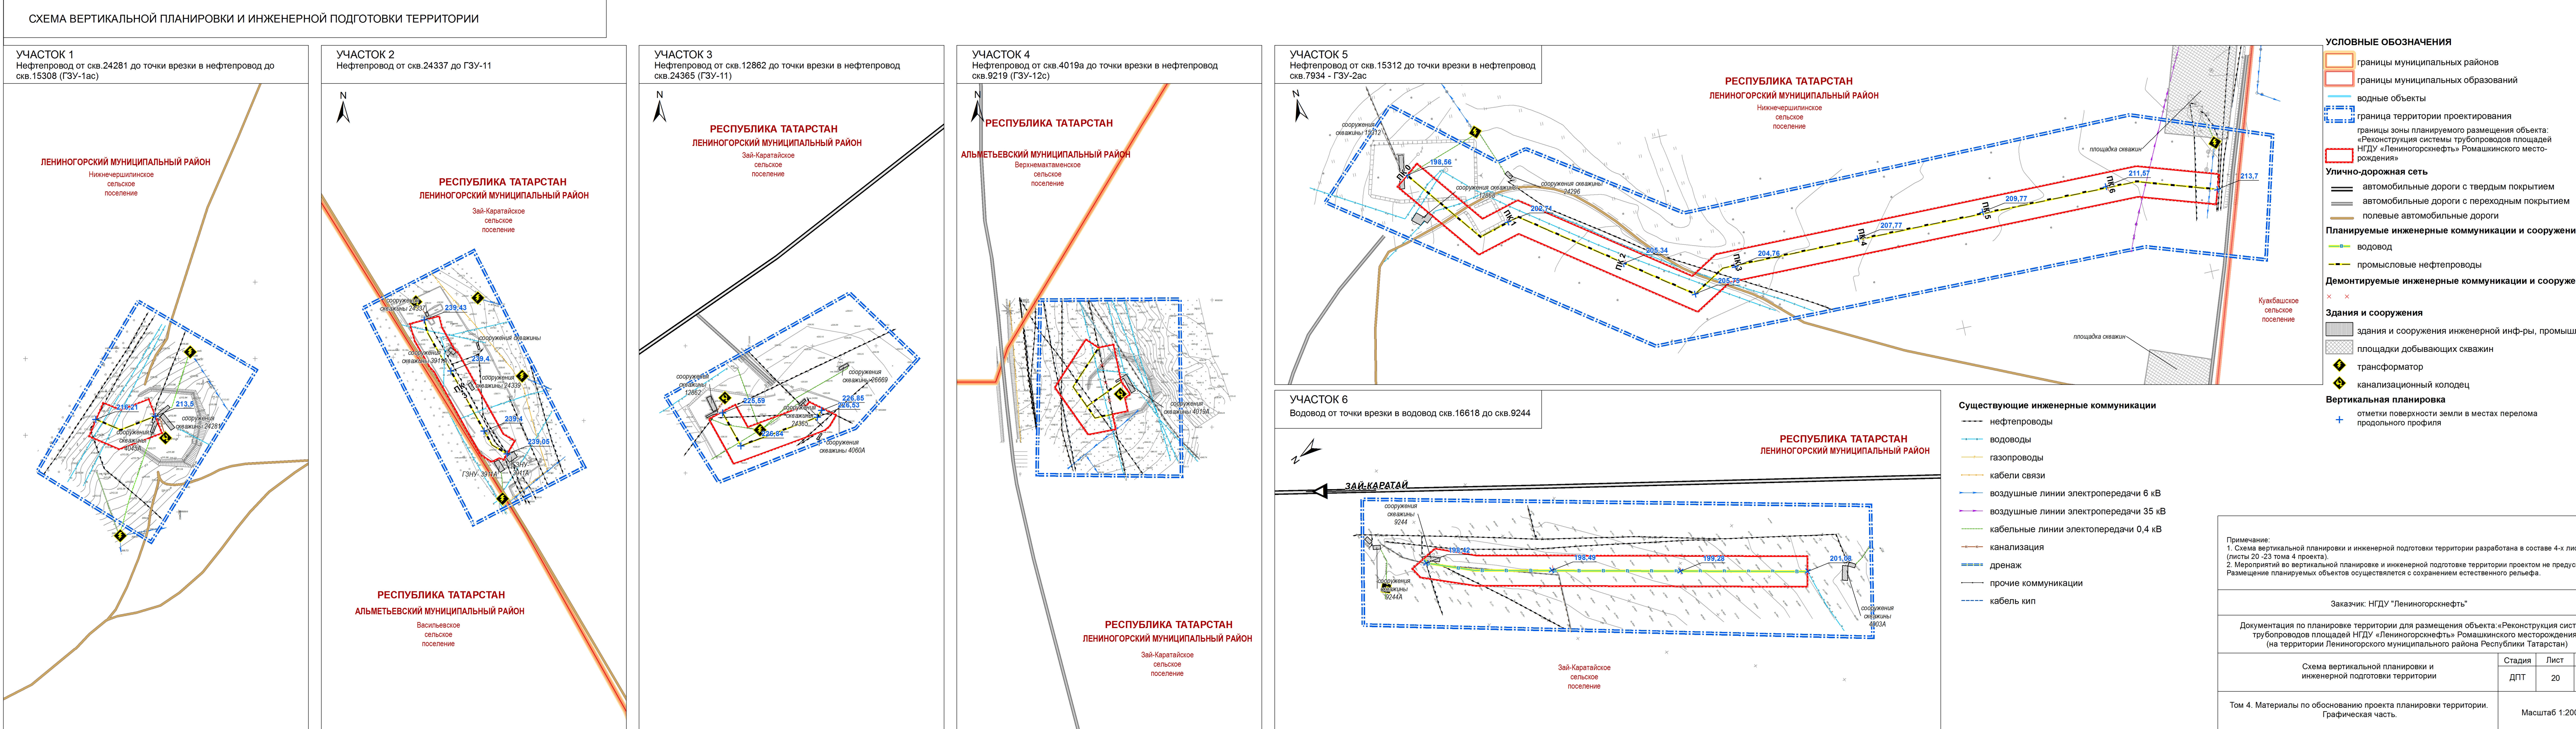


СХЕМА ВЕРТИКАЛЬНОЙ ПЛАНИРОВКИ И ИНЖЕНЕРНОЙ ПОДГОТОВКИ ТЕРРИТОРИИ


УЧАСТОК 7
Нефтепровод от скв.4020 до точки врезки в нефтепровод скв.12854 (ГЗУ-11)

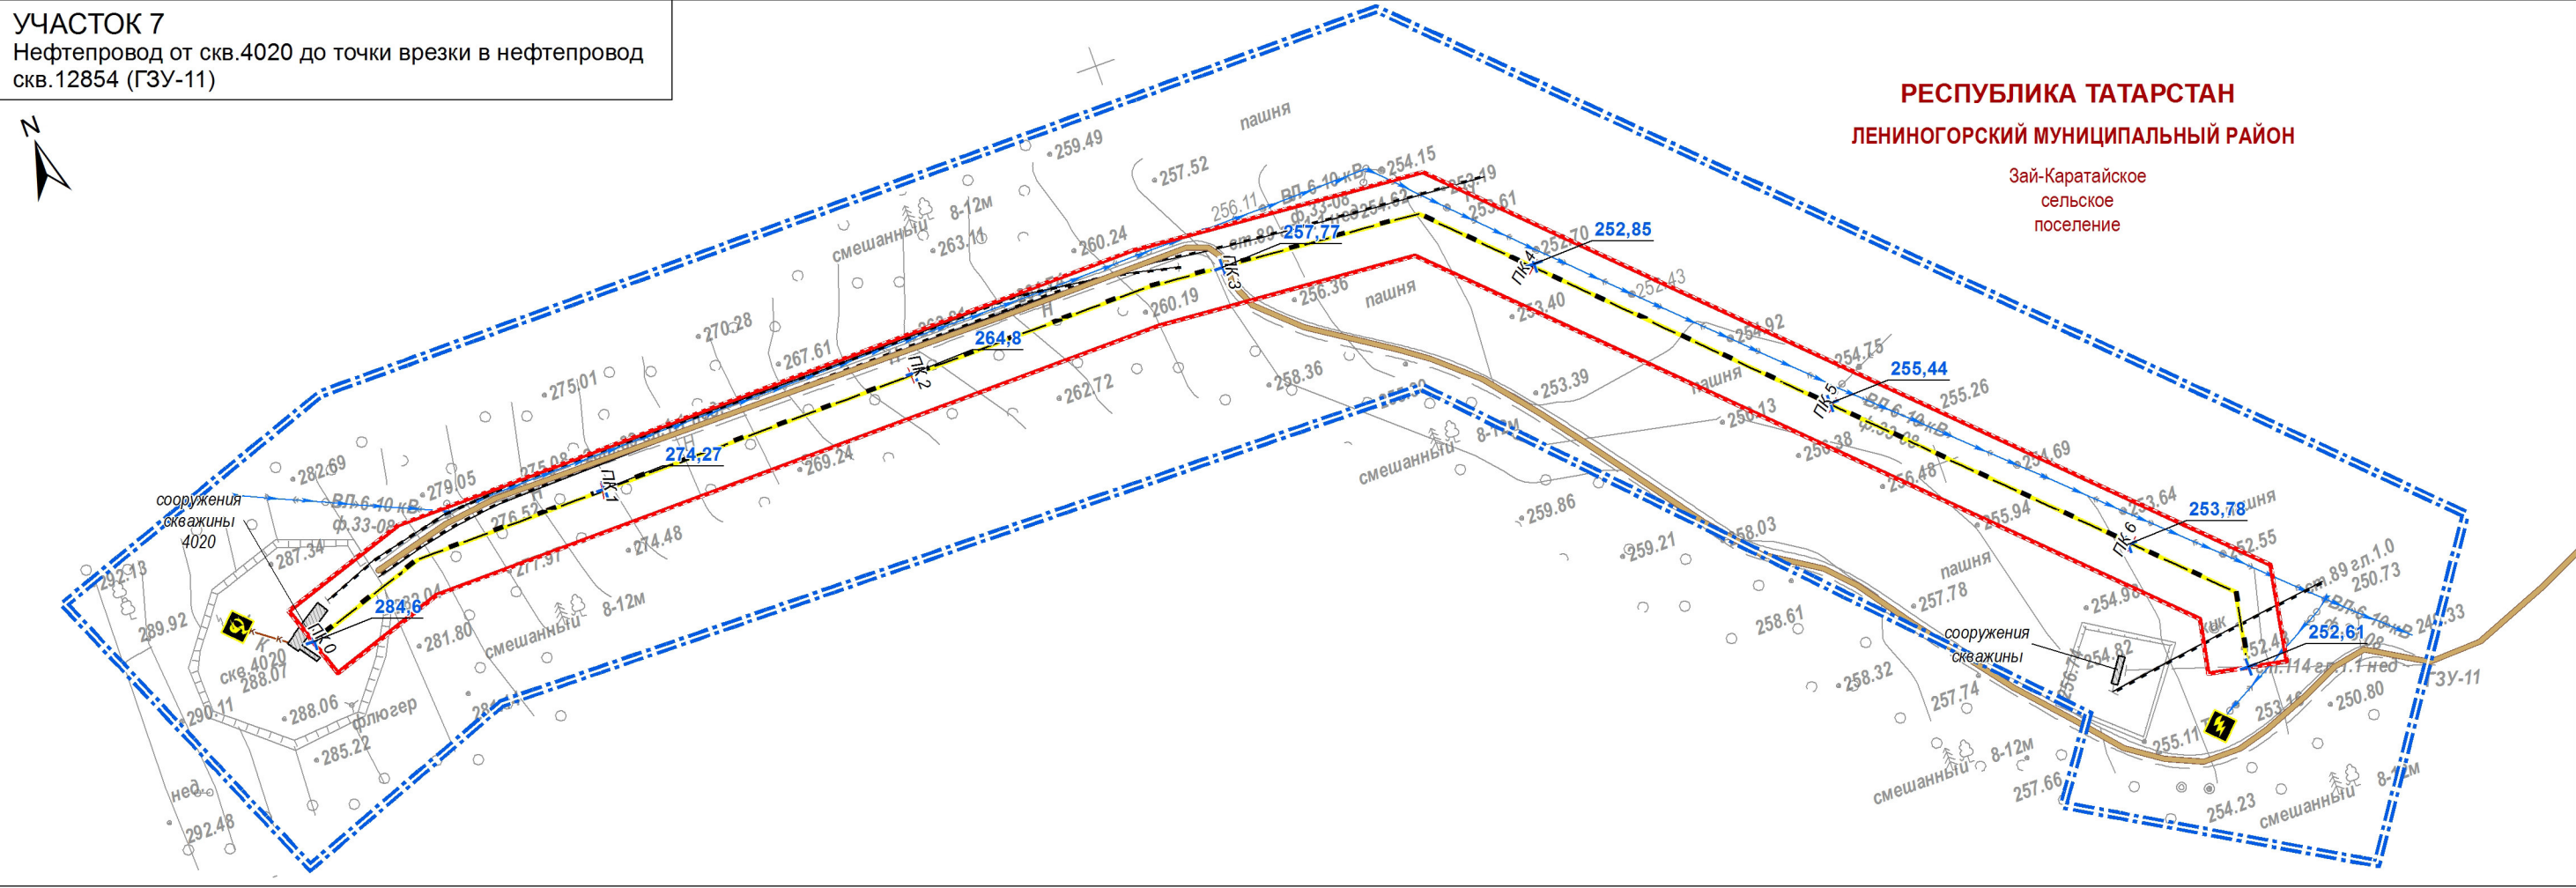


УЧАСТОК 8
Водовод от точки врезки в водовод скв.14010 до скв.9029

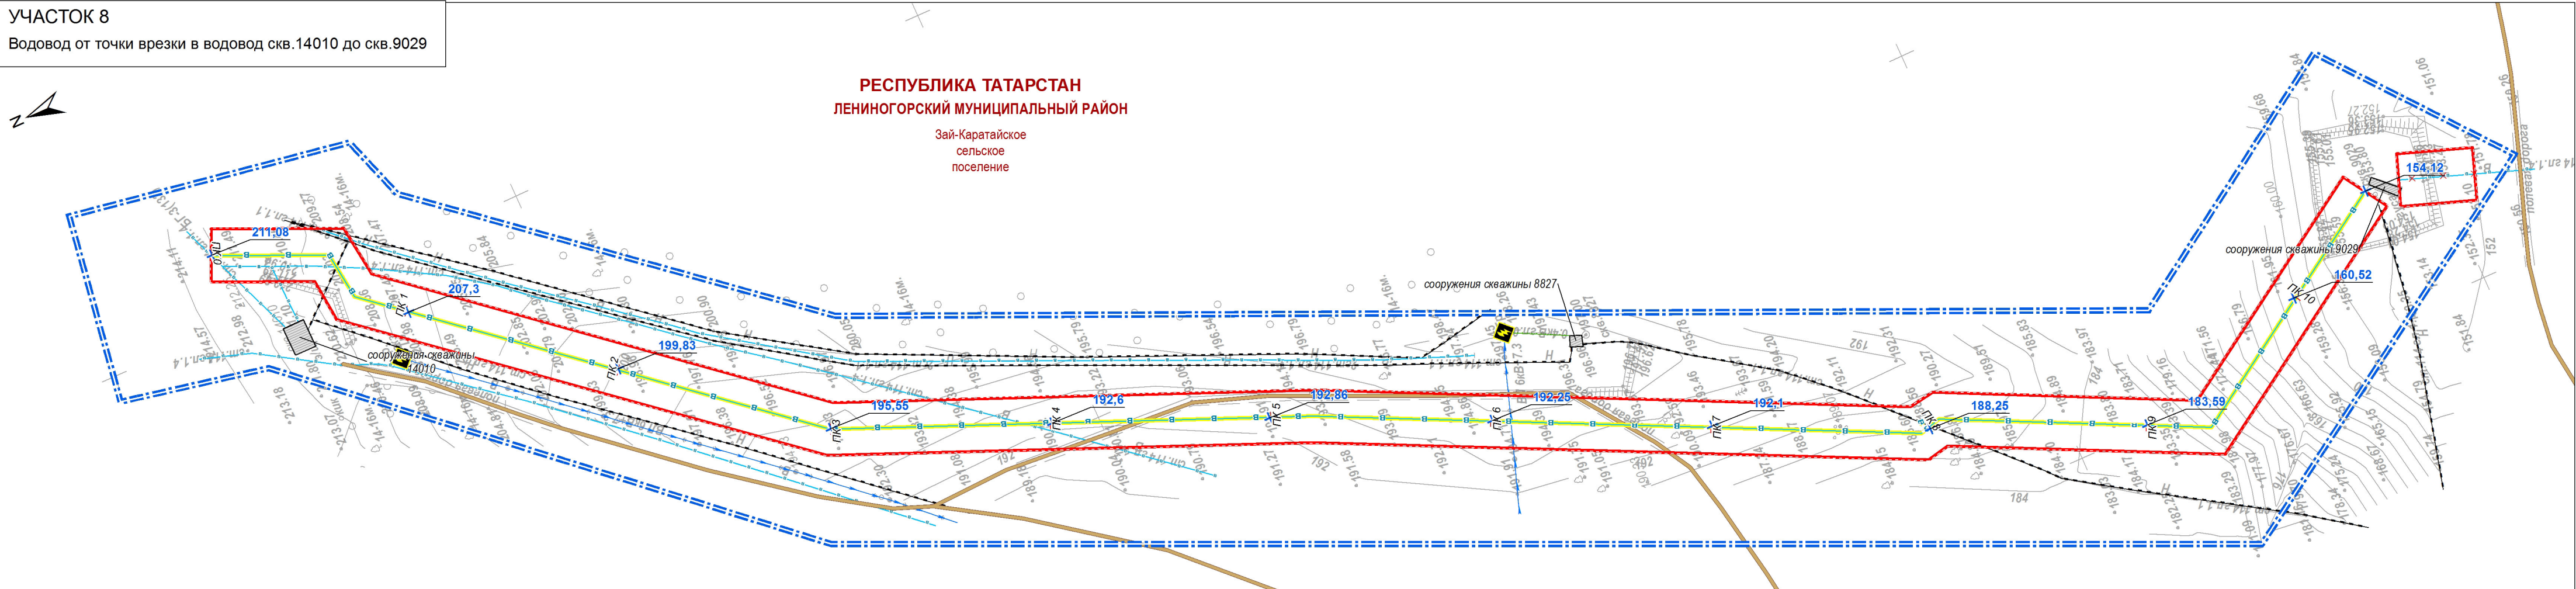

УЧАСТОК 9
Водовод от точки врезки в водовод скв.5065 до скв.9403

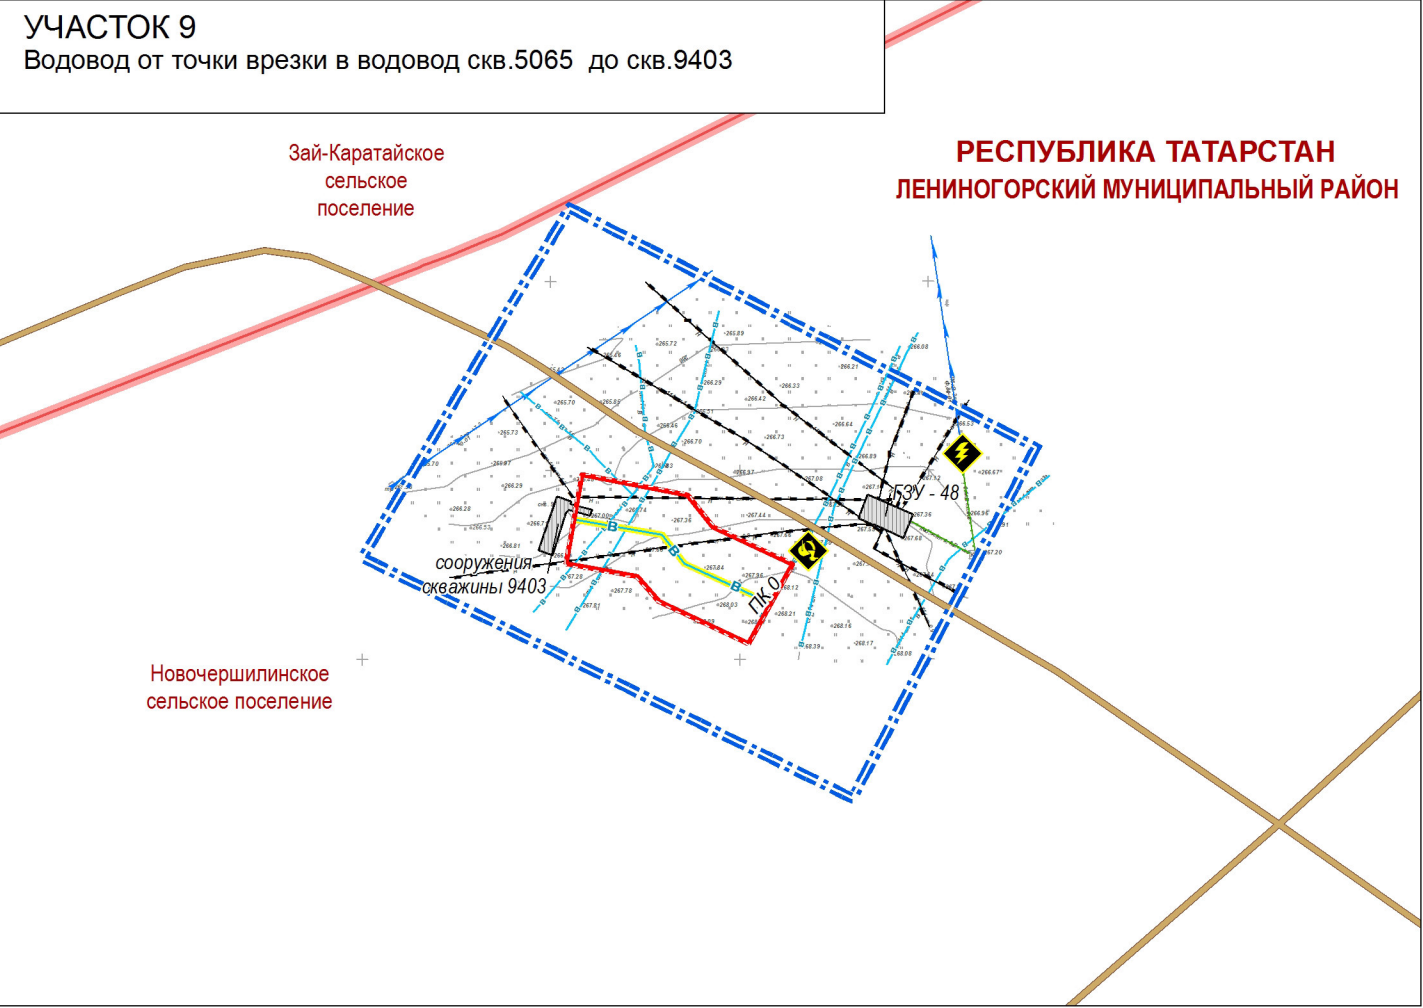

УЧАСТОК 10
Нефтепровод от скв.5064а до точки врезки в нефтепровод до скв.9360 (ГЗУ-48с)

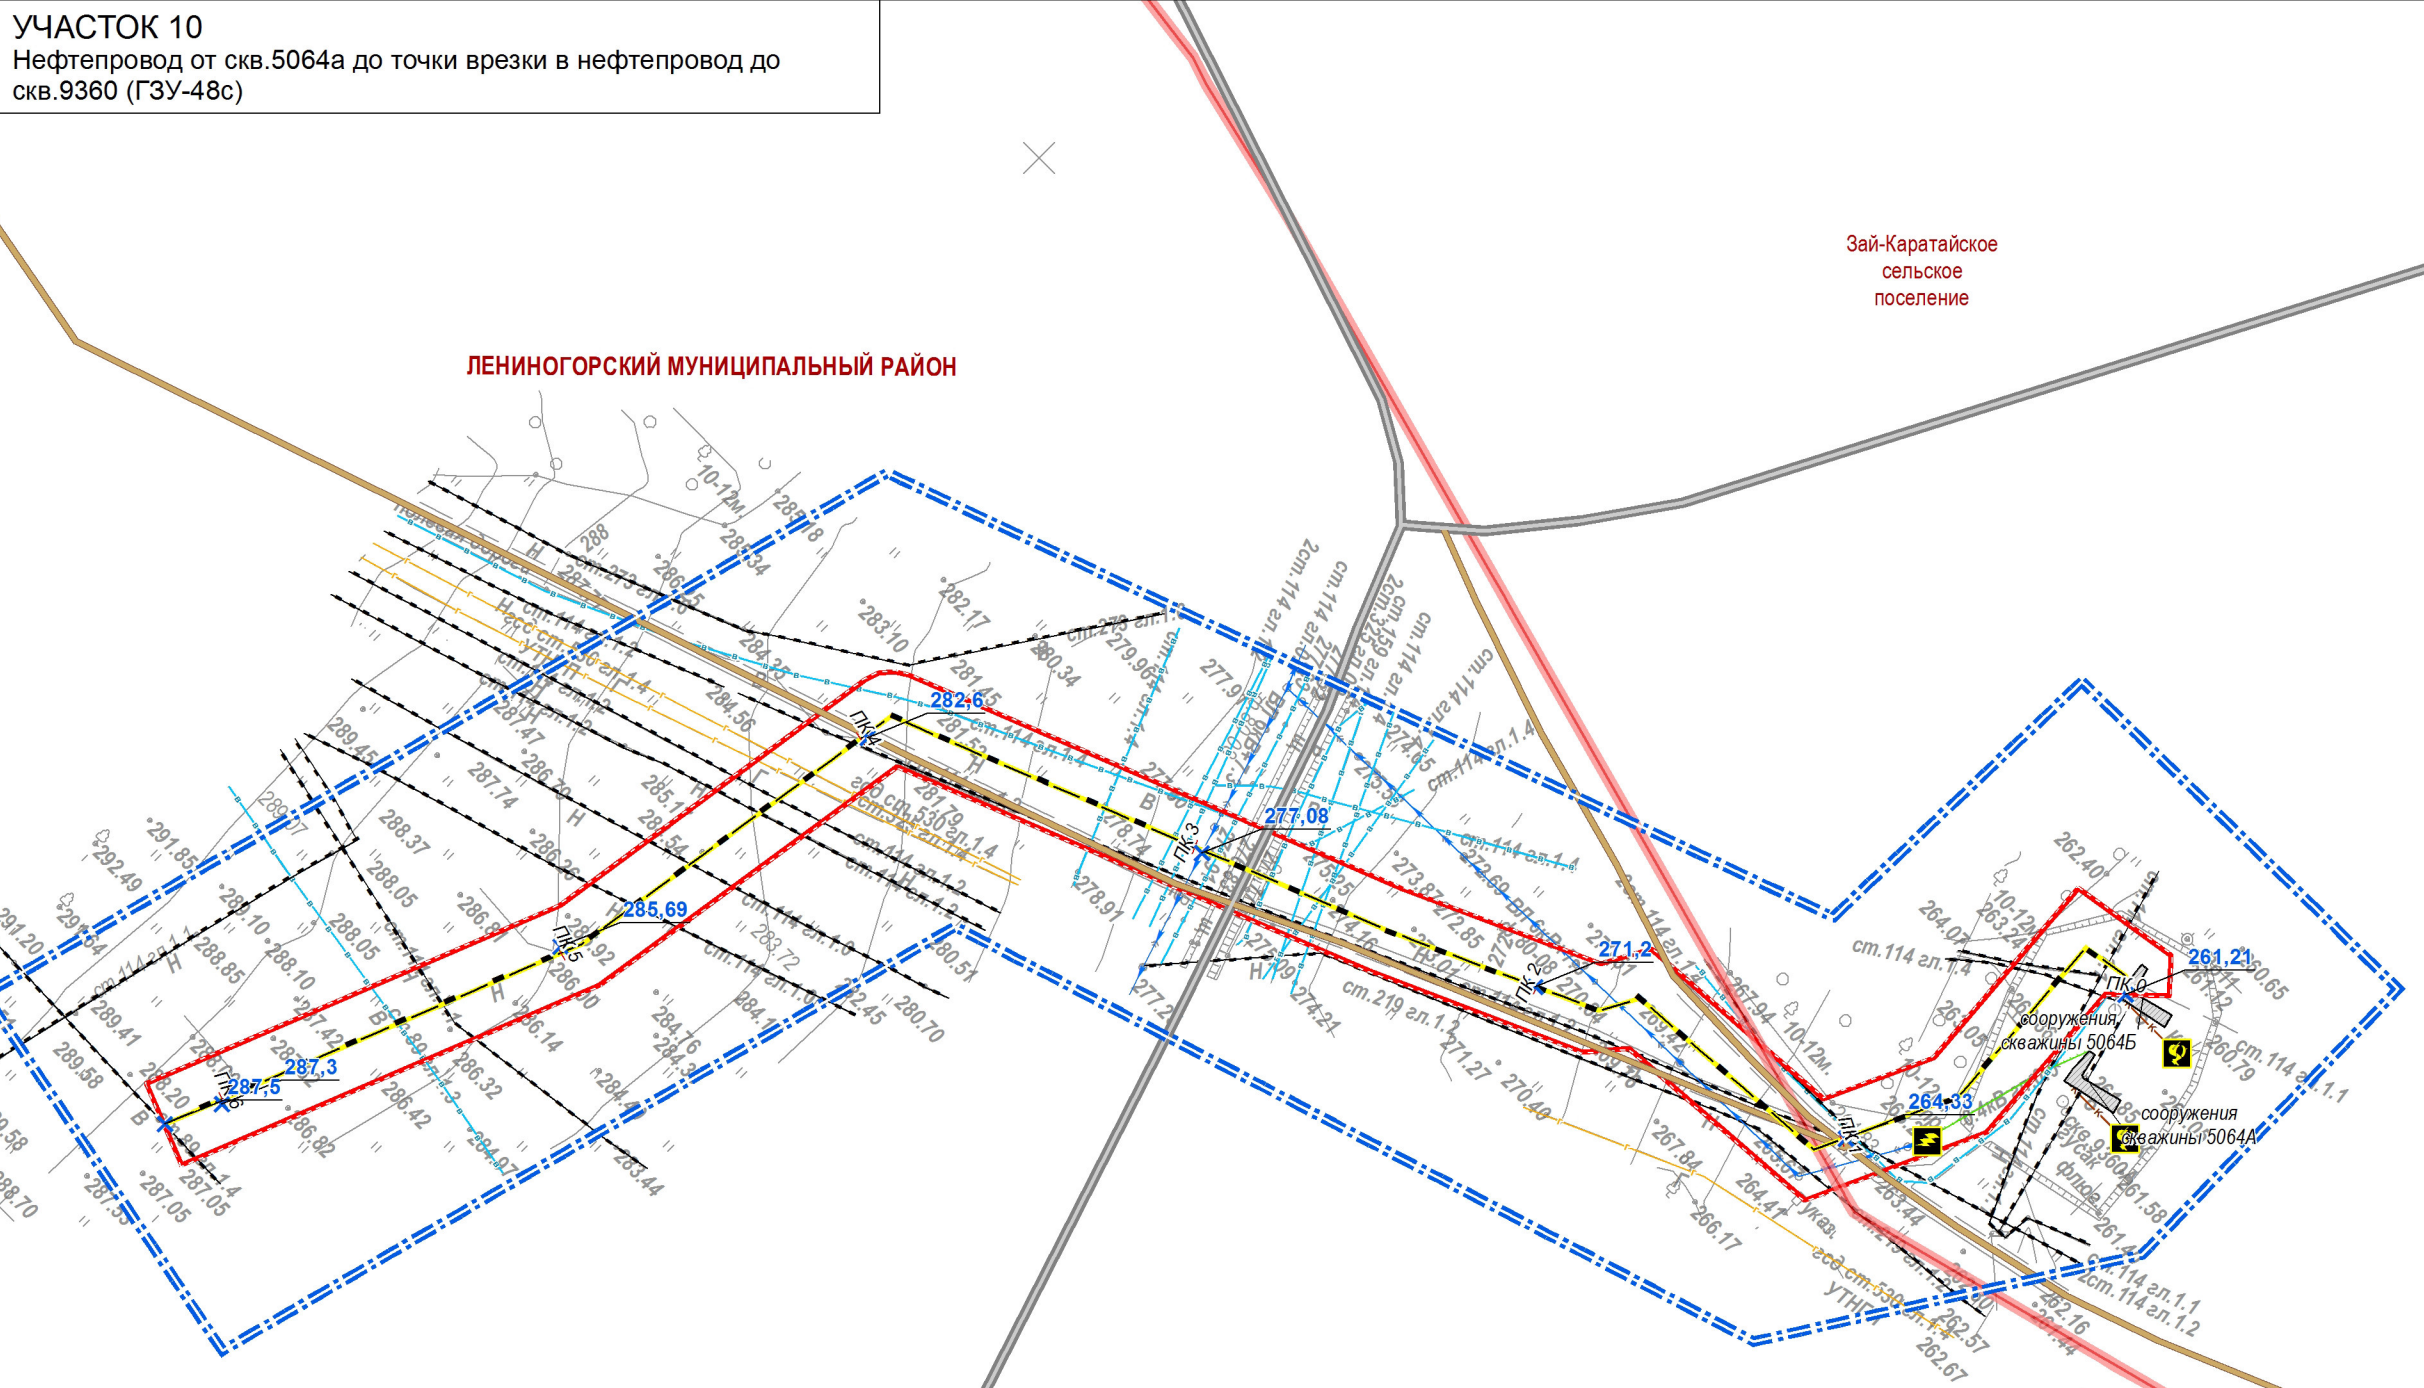

- УСЛОВНЫЕ ОБОЗНАЧЕНИЯ**
- границы муниципальных районов
 - границы муниципальных образований
 - водные объекты
 - граница территории проектирования
 - границы зоны планируемого размещения объекта: «Реконструкция системы трубопроводов площадей НГДУ «Ленингорскнефть» Ромашкинского месторождения»
 - Улично-дорожная сеть**
 - автомобильные дороги с твердым покрытием
 - автомобильные дороги с переходным покрытием
 - полевые автомобильные дороги
 - Планируемые инженерные коммуникации и сооружения**
 - водовод
 - промышленные нефтепроводы
 - Демонтируемые инженерные коммуникации и сооружения**
 - здания и сооружения инженерной инф-ры
 - площадки добывающих скважин
 - трансформатор
 - канализационный колодец
 - Вертикальная планировка**
 - отметки поверхности земли в местах перелома продольного профиля


- УСЛОВНЫЕ ОБОЗНАЧЕНИЯ**
- Существующие инженерные коммуникации**
- нефтепроводы
 - водоводы
 - газопроводы
 - кабели связи
 - воздушные линии электропередачи 6 кВ
 - воздушные линии электропередачи 35 кВ
 - кабельные линии электропередачи 0,4 кВ
 - канализация
 - дренаж
 - прочие коммуникации
 - кабель кип
 - недействующие инженерные коммуникации

Примечание:
1. Схема вертикальной планировки и инженерной подготовки территории разработана в составе 4-х листов (листы 20 -23 тома 4 проекта).
2. Мероприятий во вертикальной планировке и инженерной подготовке территории проектом не предусмотрено. Размещение планируемых объектов осуществляется с сохранением естественного рельефа.


Заказчик: НГДУ "Ленингорскнефть"			
Документация по планировке территории для размещения объекта:«Реконструкция системы трубопроводов площадей НГДУ «Ленингорскнефть» Ромашкинского месторождения» (на территории Лениногорского муниципального района Республики Татарстан)			
Схема вертикальной планировки и инженерной подготовки территории	Стадия	Лист	Листов
	ДПТ	21	23
Том 4. Материалы по обоснованию проекта планировки территории. Графическая часть.		Масштаб 1:2000	

СХЕМА ВЕРТИКАЛЬНОЙ ПЛАНИРОВКИ И ИНЖЕНЕРНОЙ ПОДГОТОВКИ ТЕРРИТОРИИ


УЧАСТОК 11
Водовод от точки врезки в водовод скв.1949а до скв.1947а

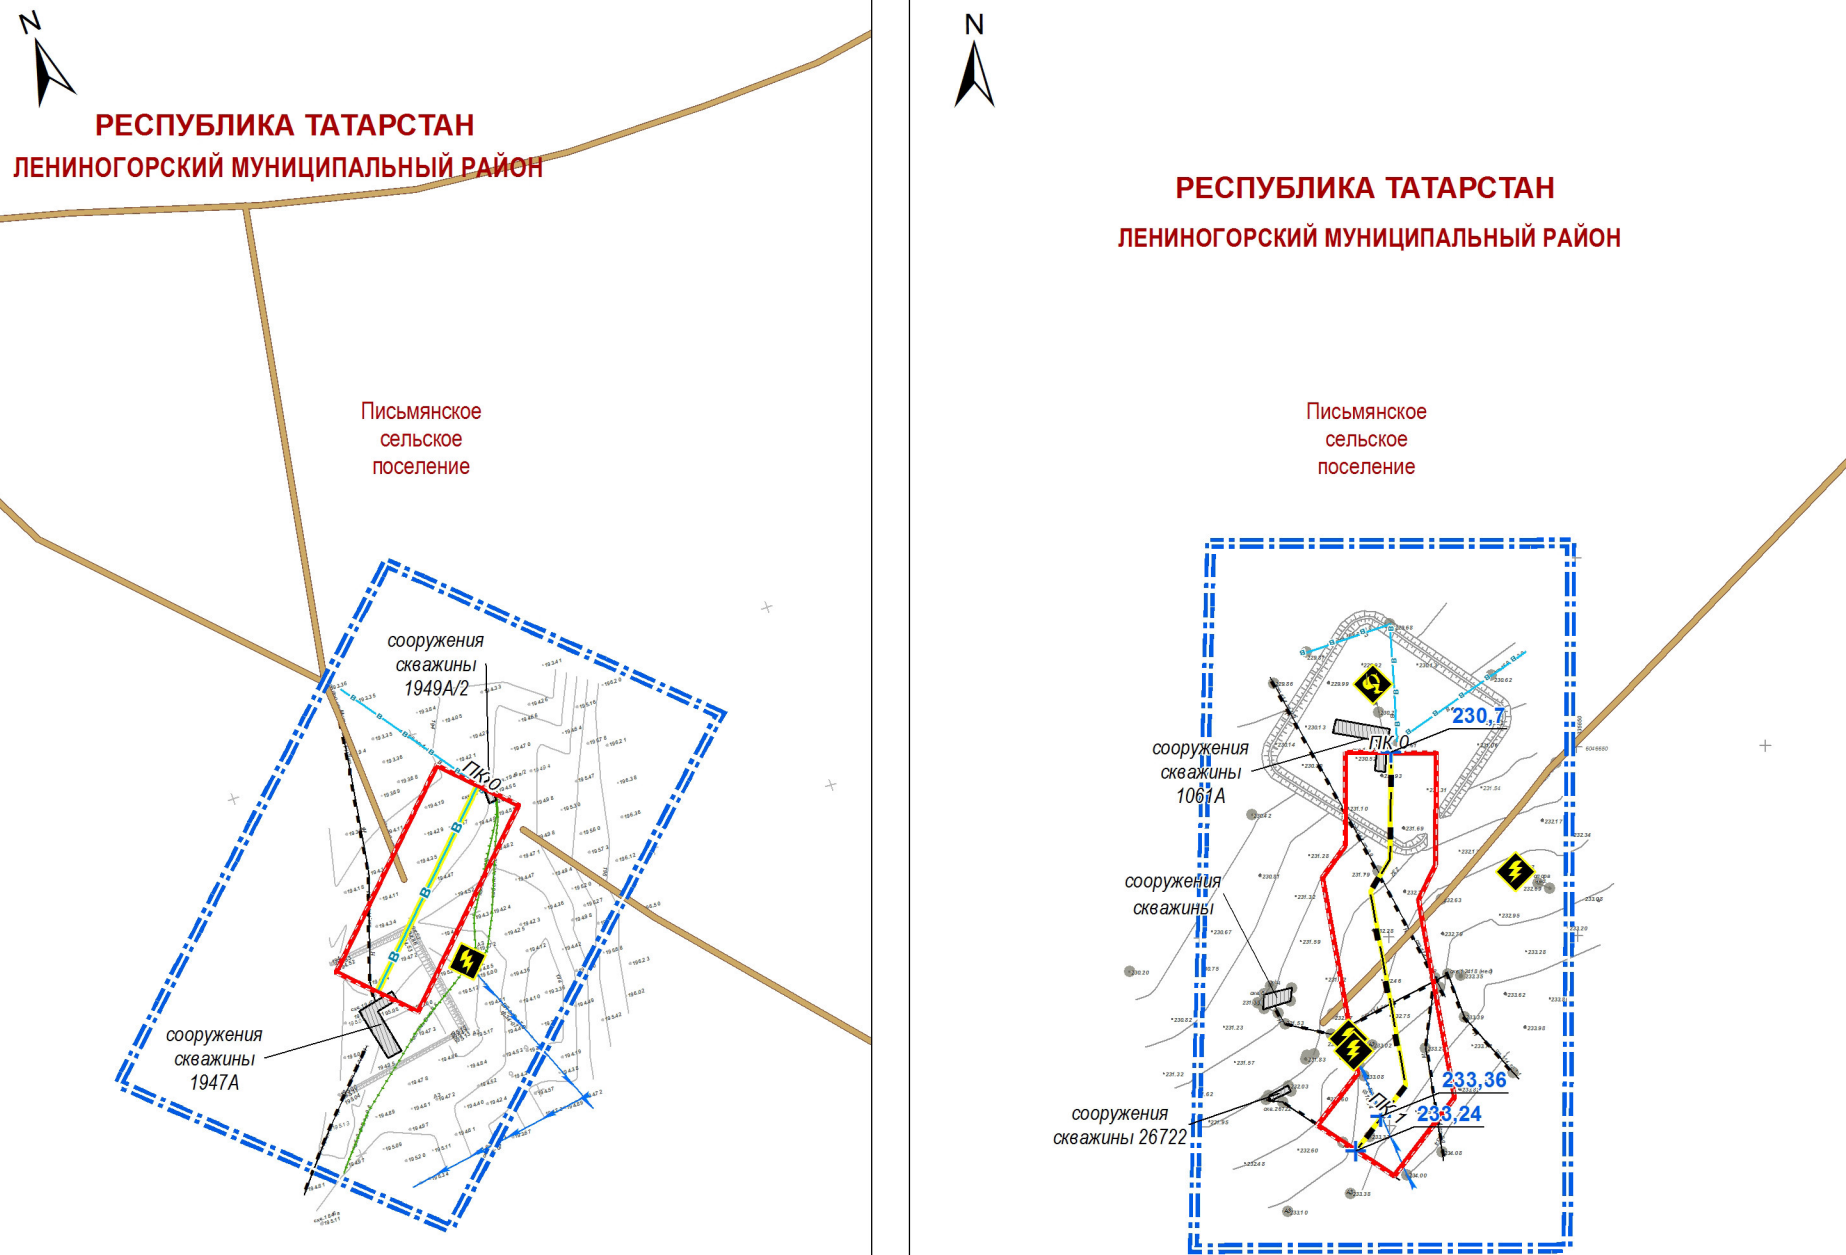


УЧАСТОК 12
Нефтепровод от скв.1061а до точки врезки в нефтепровод скв.26722 (ГЗУ-23с1).

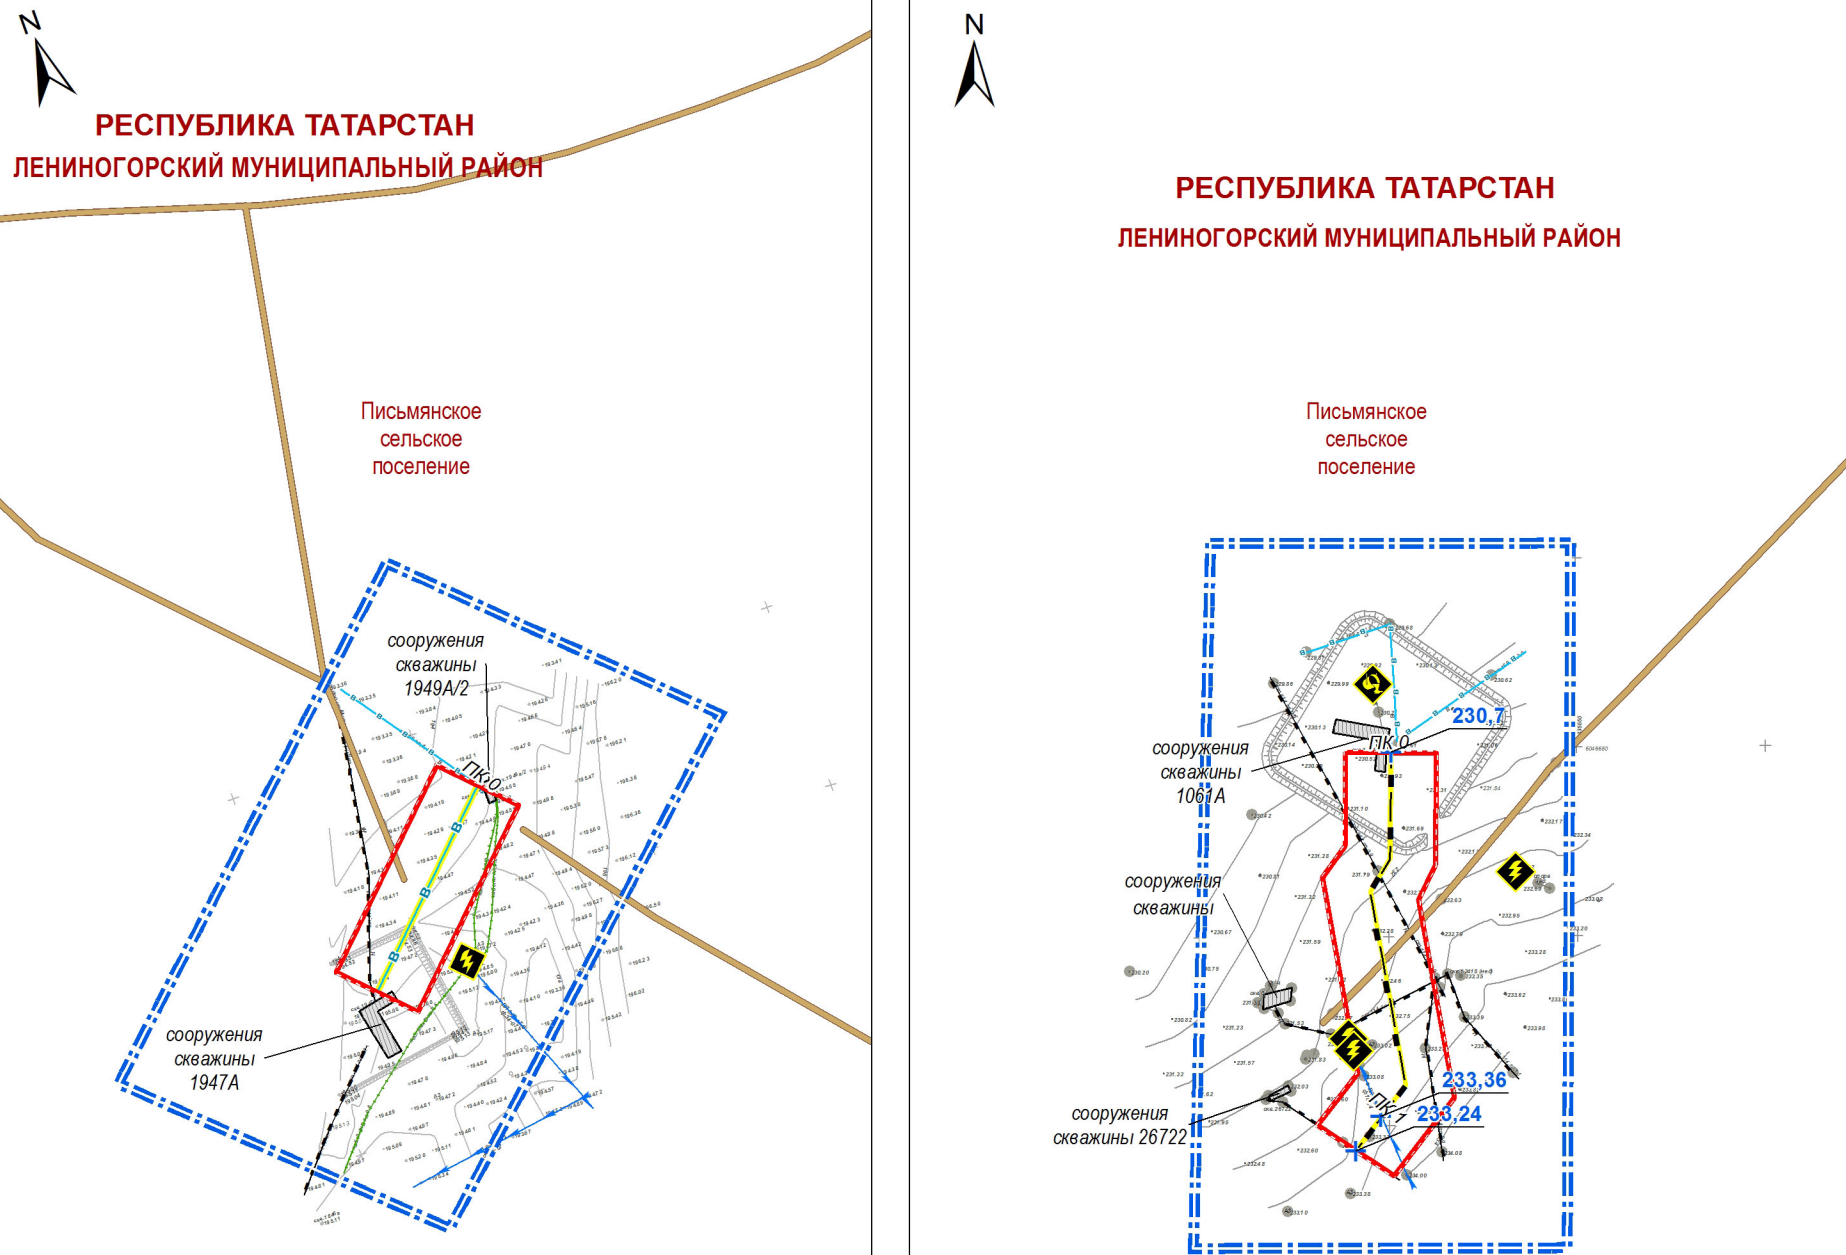


УЧАСТОК 13
Нефтепровод от скв.6018а до точки врезки в нефтепровод скв.26722 (ГЗУ-36а)

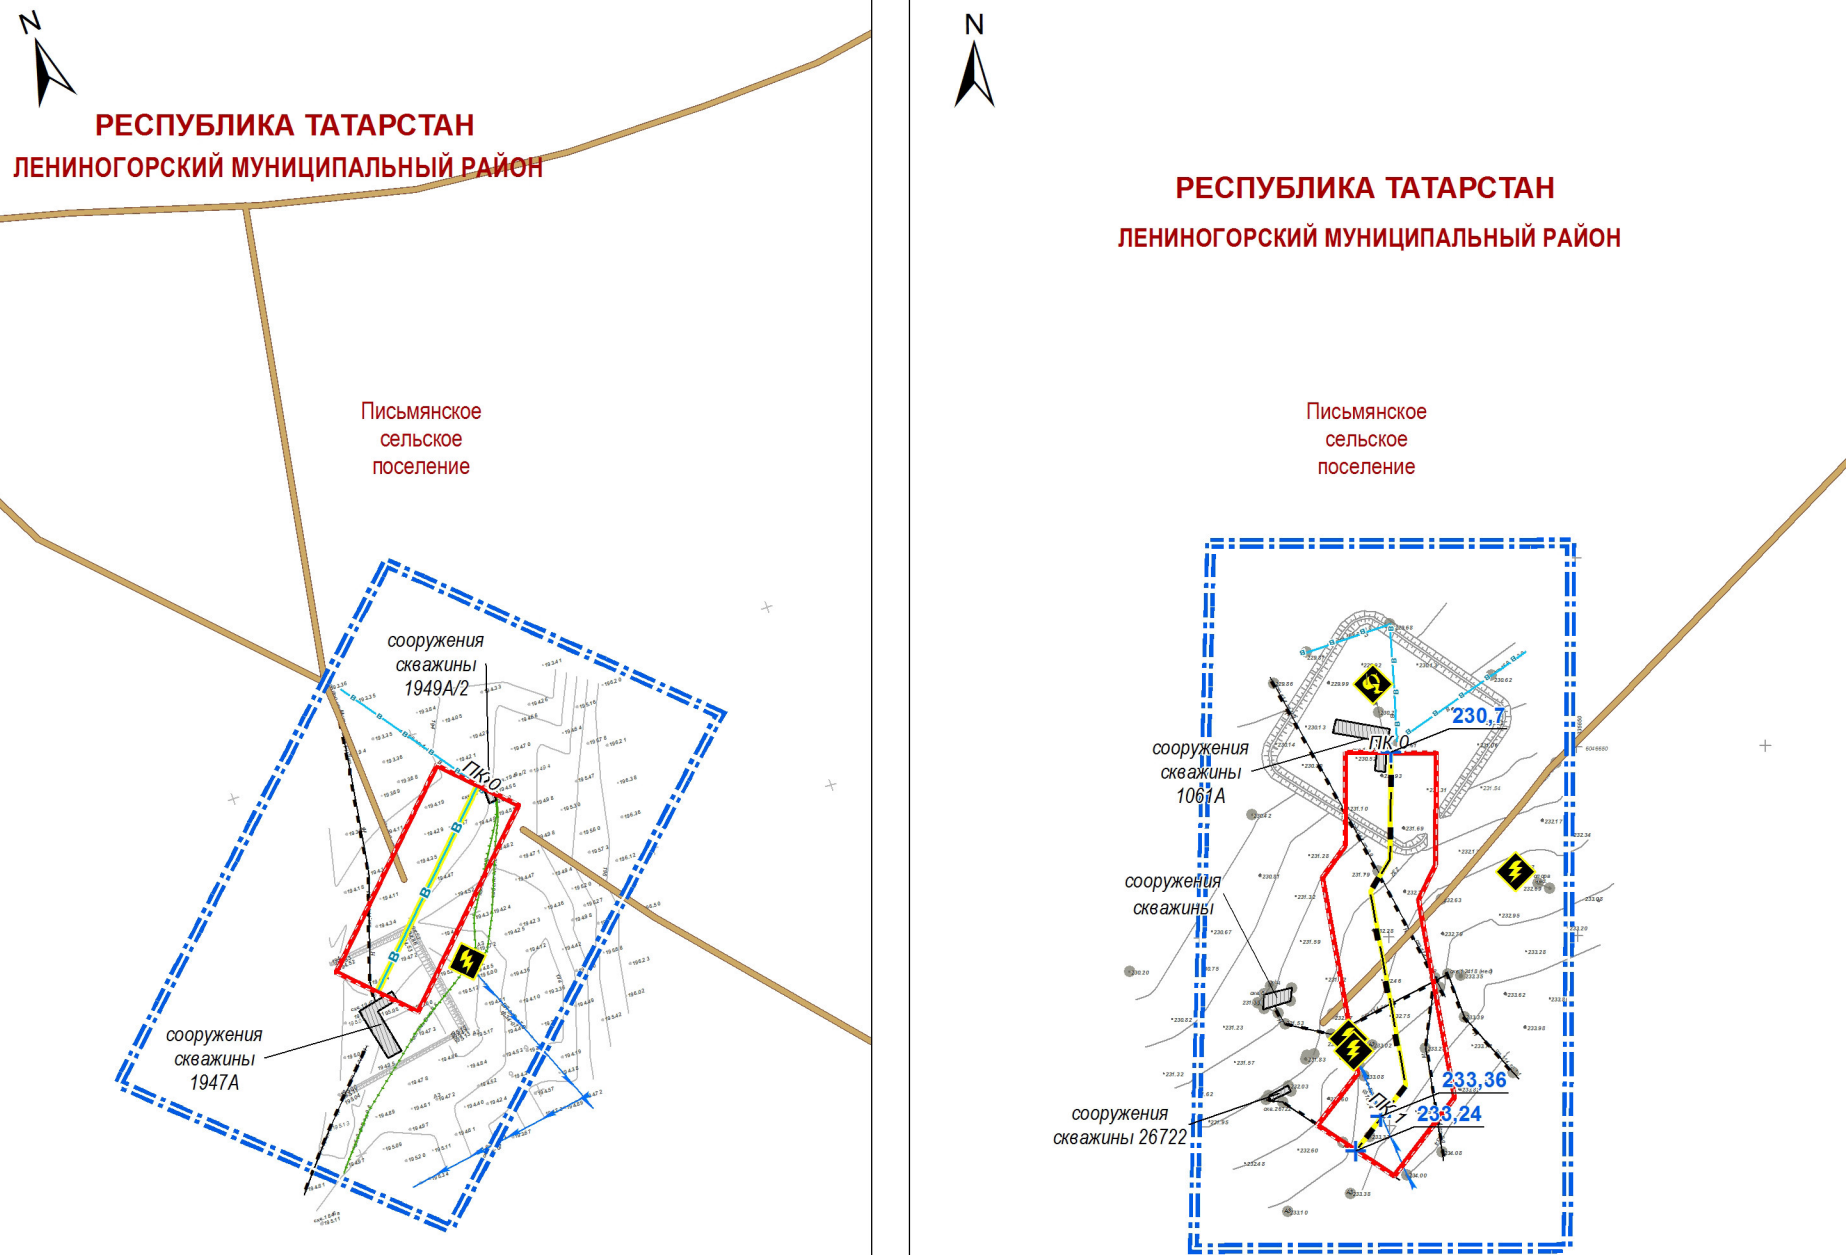


УЧАСТОК 14
Нефтепровод от скв.6390 до ГЗУ-39

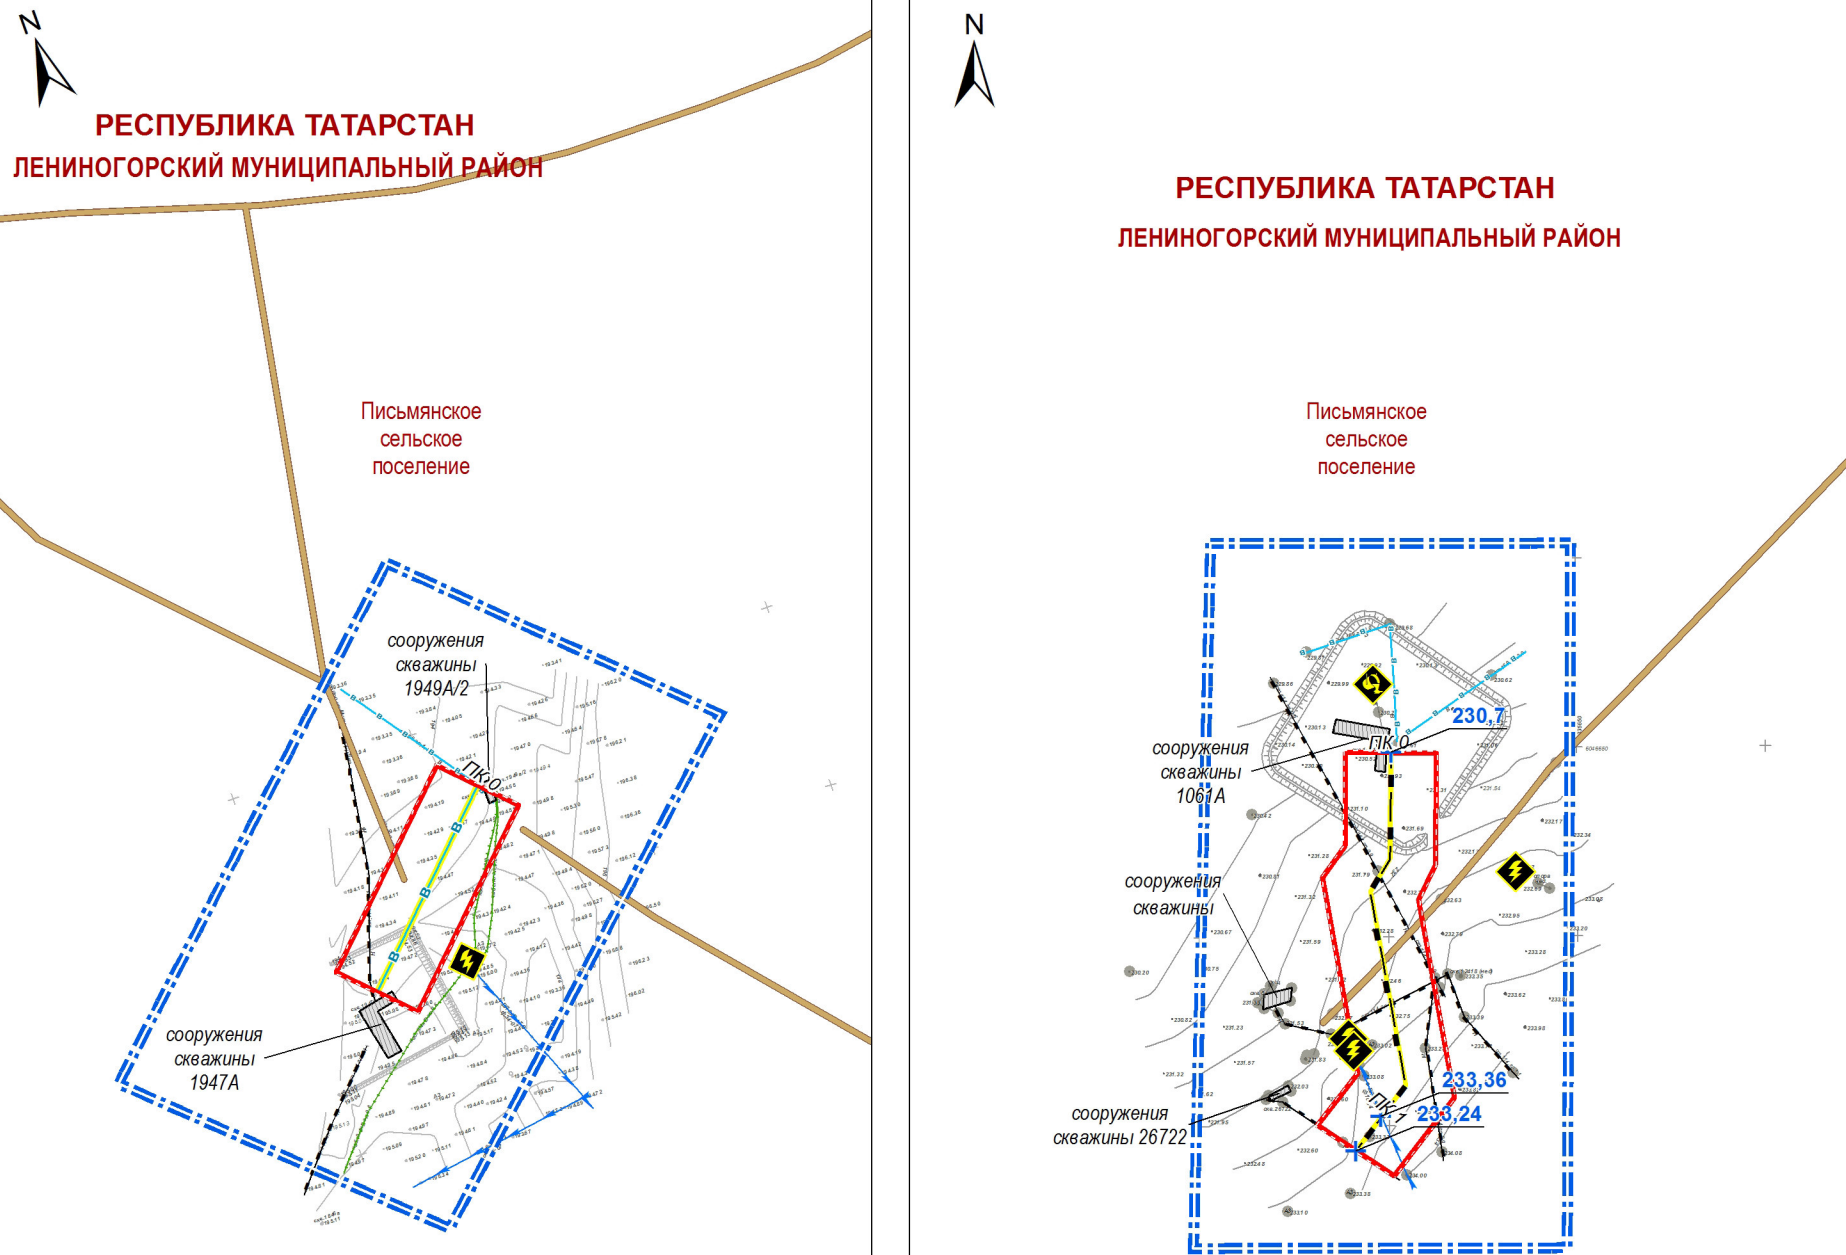

УЧАСТОК 15
Водовод от точки врезки в водовод скв.39456 до скв.6217а

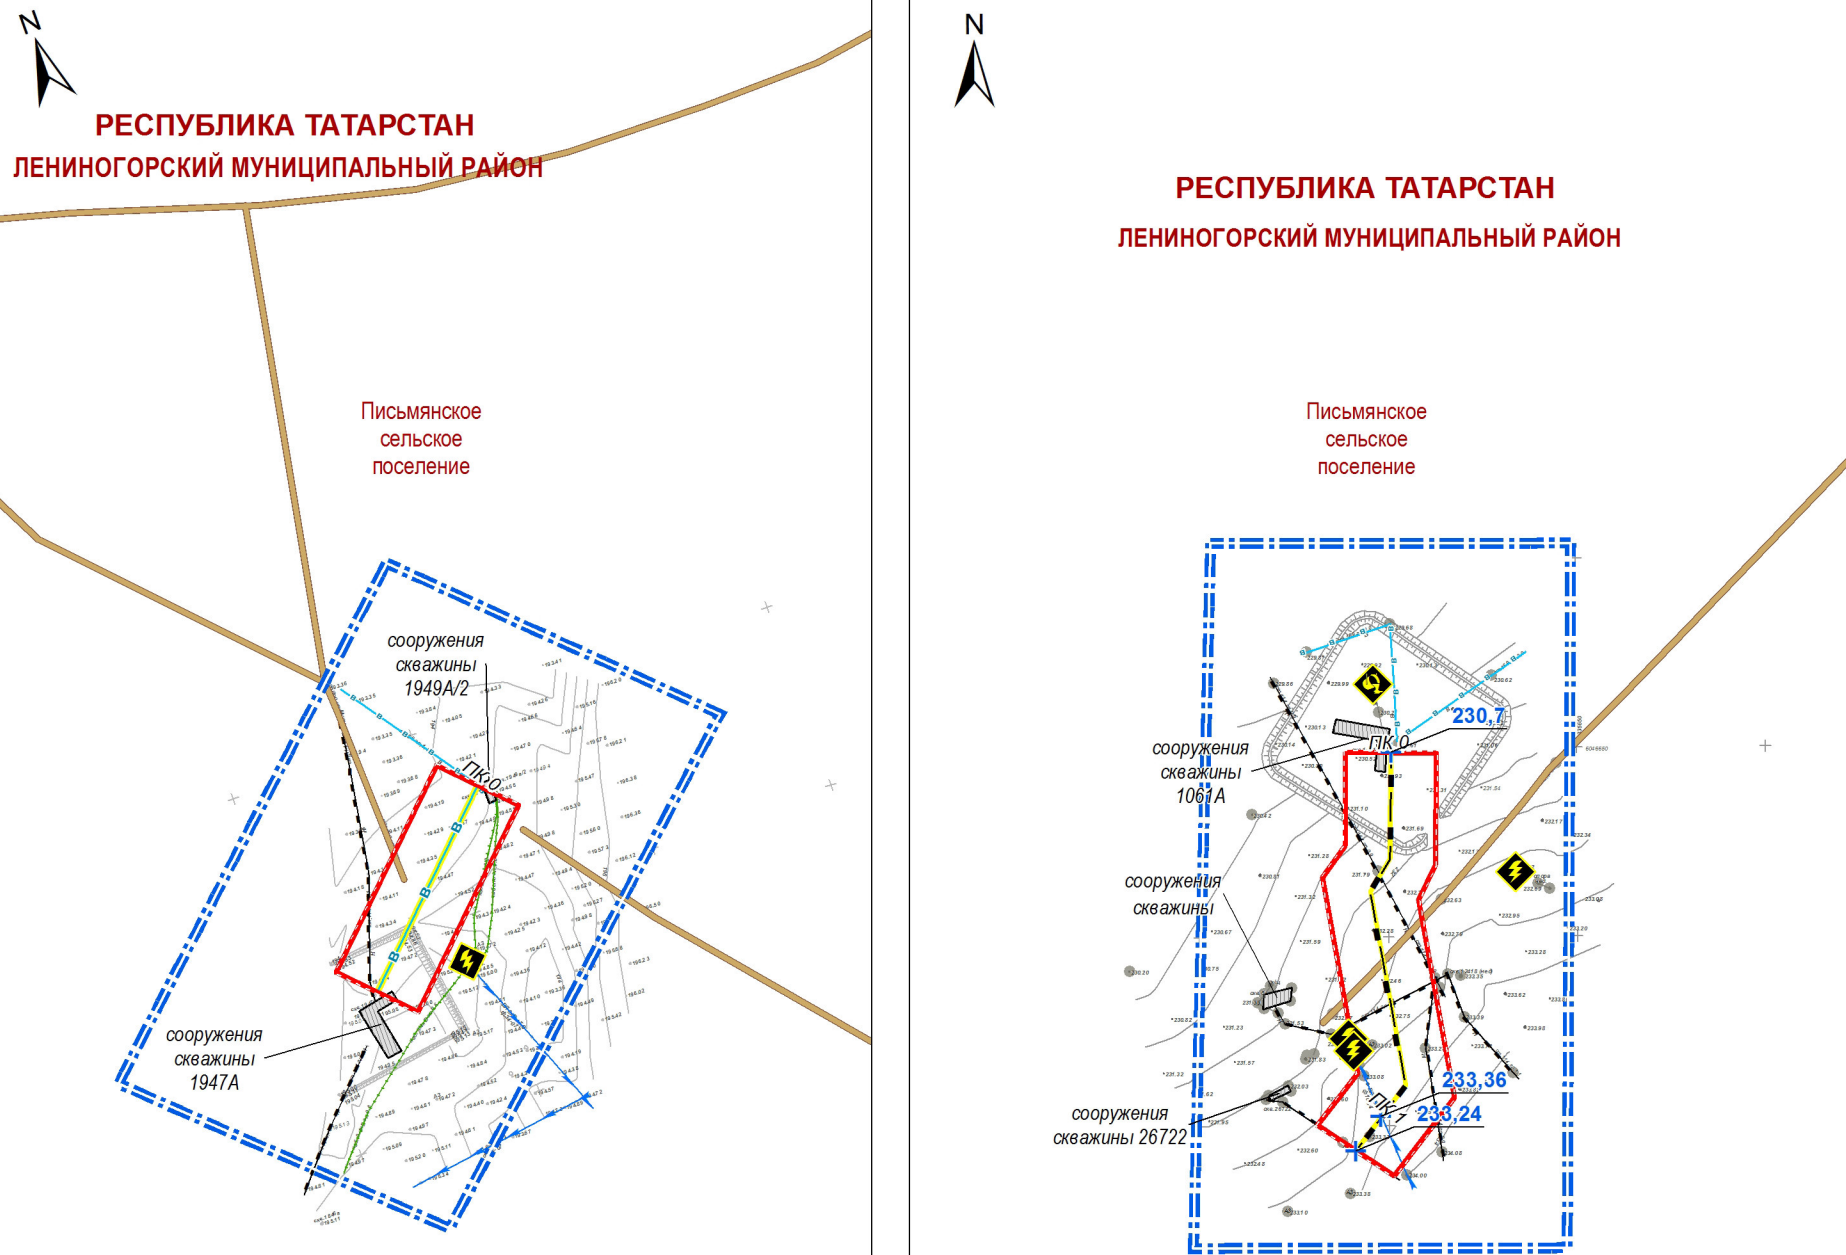

УЧАСТОК 16
Нефтепровод от скв.12528 до точки врезки в нефтепровод скв.16871 (ГЗУ-1с). Водовод от точки врезки в водовод скв.12528 до скв.12529

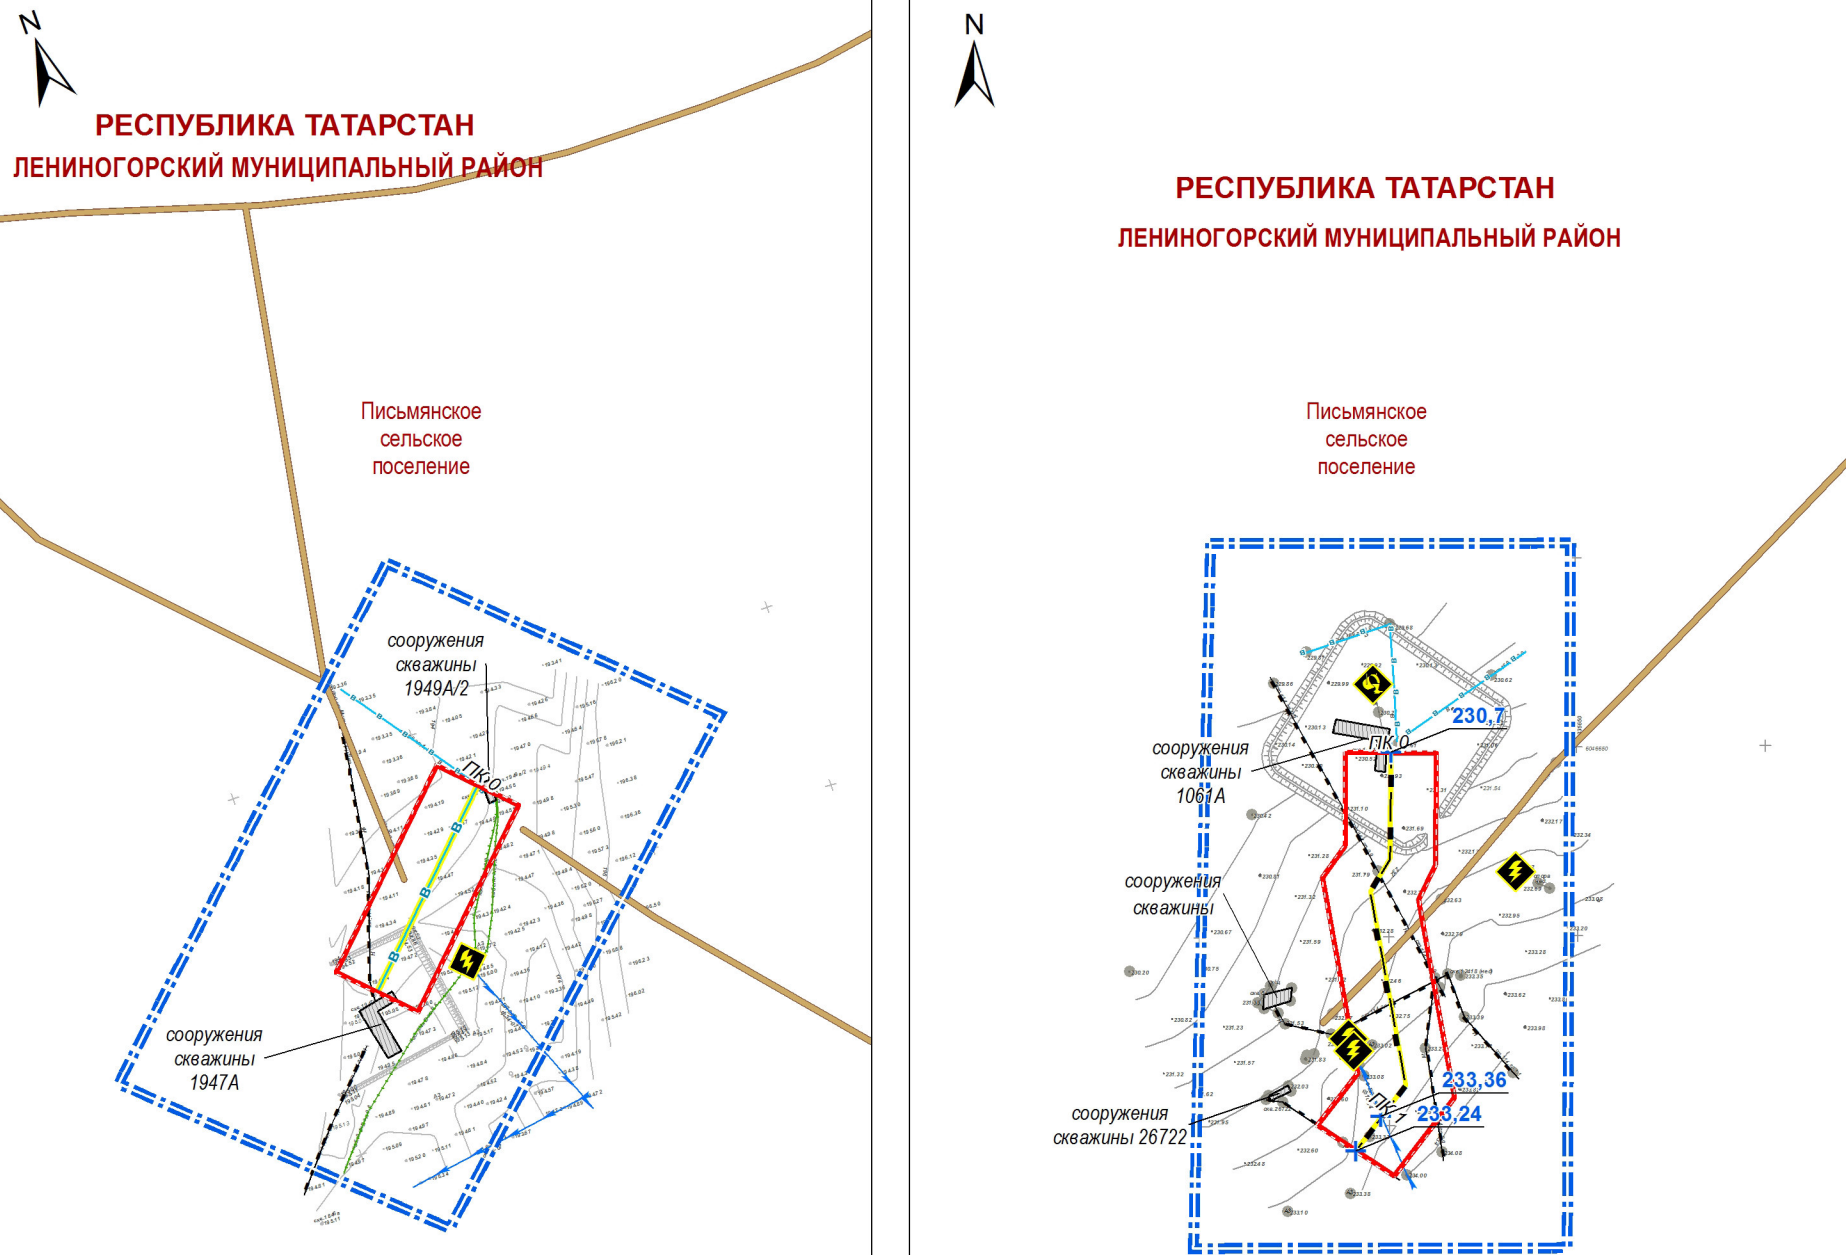

- УСЛОВНЫЕ ОБОЗНАЧЕНИЯ**
- границы муниципальных районов
 - границы муниципальных образований
 - водные объекты
 - граница территории проектирования
 - границы зоны планируемого размещения объекта: «Реконструкция системы трубопроводов площадей НГДУ «Ленингорскнефть» Ромашкинского месторождения»
- Улично-дорожная сеть**
- автомобильные дороги с твердым покрытием
 - автомобильные дороги с переходным покрытием
 - полевые автомобильные дороги
- Планируемые инженерные коммуникации и сооружения**
- водовод
 - промышленные нефтепроводы
- Демонтируемые инженерные коммуникации и сооружения**
- ×
 - ×
- Здания и сооружения**
- здания и сооружения инженерной инф-ры, промышленности
 - площадки добывающих скважин
 - трансформатор
 - канализационный колодец
- Существующие инженерные коммуникации**
- нефтепроводы
 - водоводы
 - газопроводы
 - кабели связи
 - воздушные линии электропередачи 6 кВ
 - воздушные линии электропередачи 35 кВ
 - кабельные линии электропередачи 0,4 кВ
 - канализация
 - дренаж
 - прочие коммуникации
 - кабель кип
 - недействующие инженерные коммуникации
- Вертикальная планировка**
- + — отметки поверхности земли в местах перелома продольного профиля

Примечание:
1. Схема вертикальной планировки и инженерной подготовки территории разработана в составе 4-х листов (листы 20-23 тома 4 проекта).
2. Мероприятий по вертикальной планировке и инженерной подготовке территории проектом не предусмотрено. Размещение планируемых объектов осуществляется с сохранением естественного рельефа.



Заказчик: НГДУ «Ленингорскнефть»

Документация по планировке территории для размещения объекта: «Реконструкция системы трубопроводов площадей НГДУ «Ленингорскнефть» Ромашкинского месторождения» (на территории Ленингорского муниципального района Республики Татарстан)

Стадия	Лист	Листов
ДПТ	22	23

Том 4. Материалы по обоснованию проекта планировки территории. Графическая часть. Масштаб 1:2000

СХЕМА ВЕРТИКАЛЬНОЙ ПЛАНИРОВКИ И ИНЖЕНЕРНОЙ ПОДГОТОВКИ ТЕРРИТОРИИ

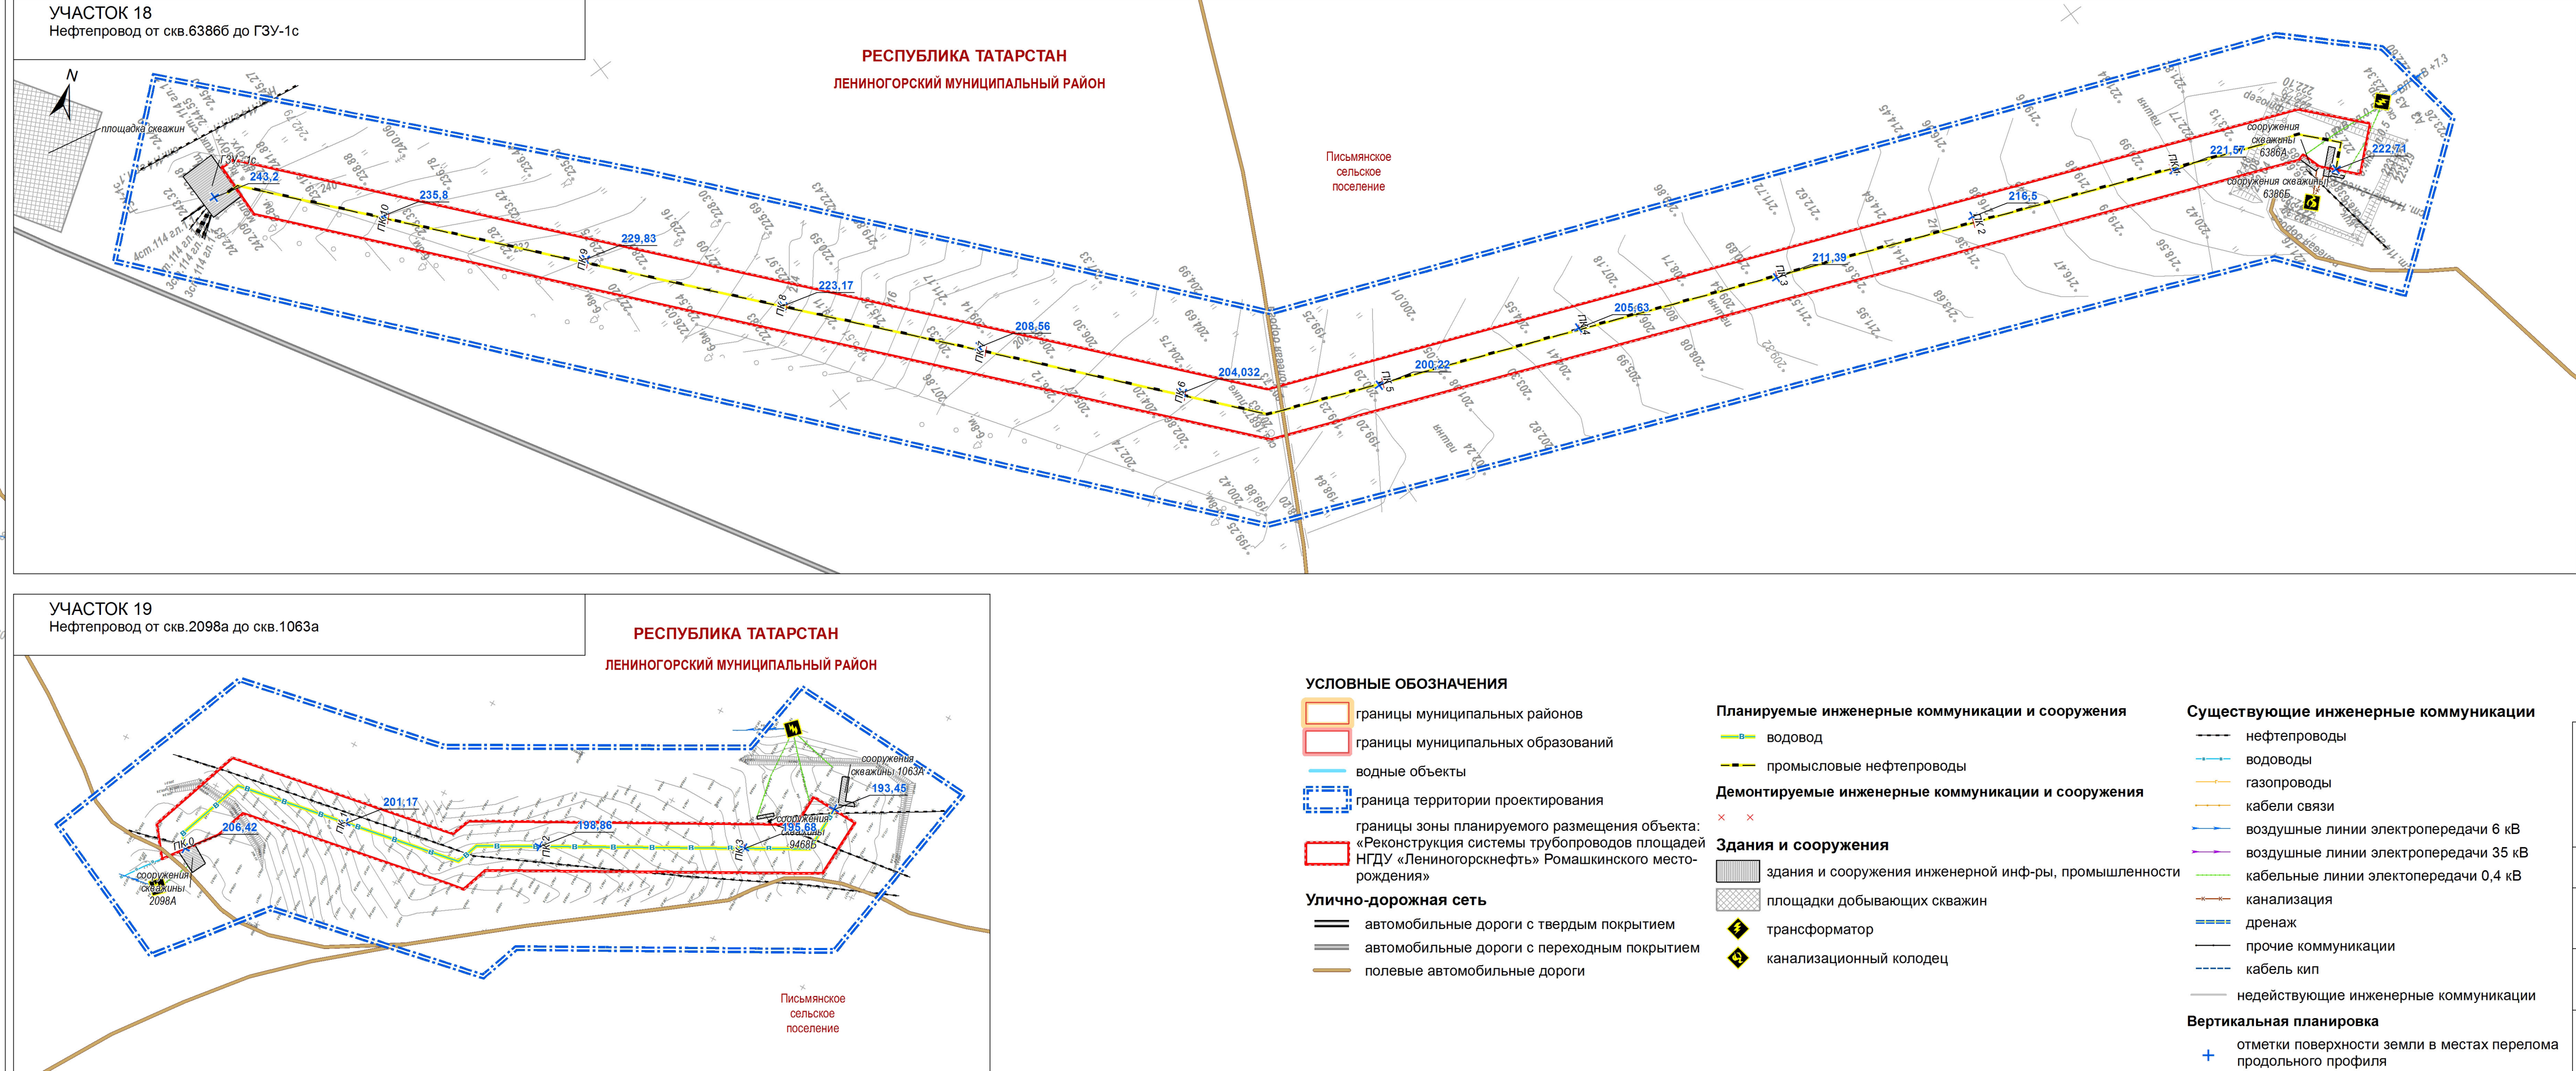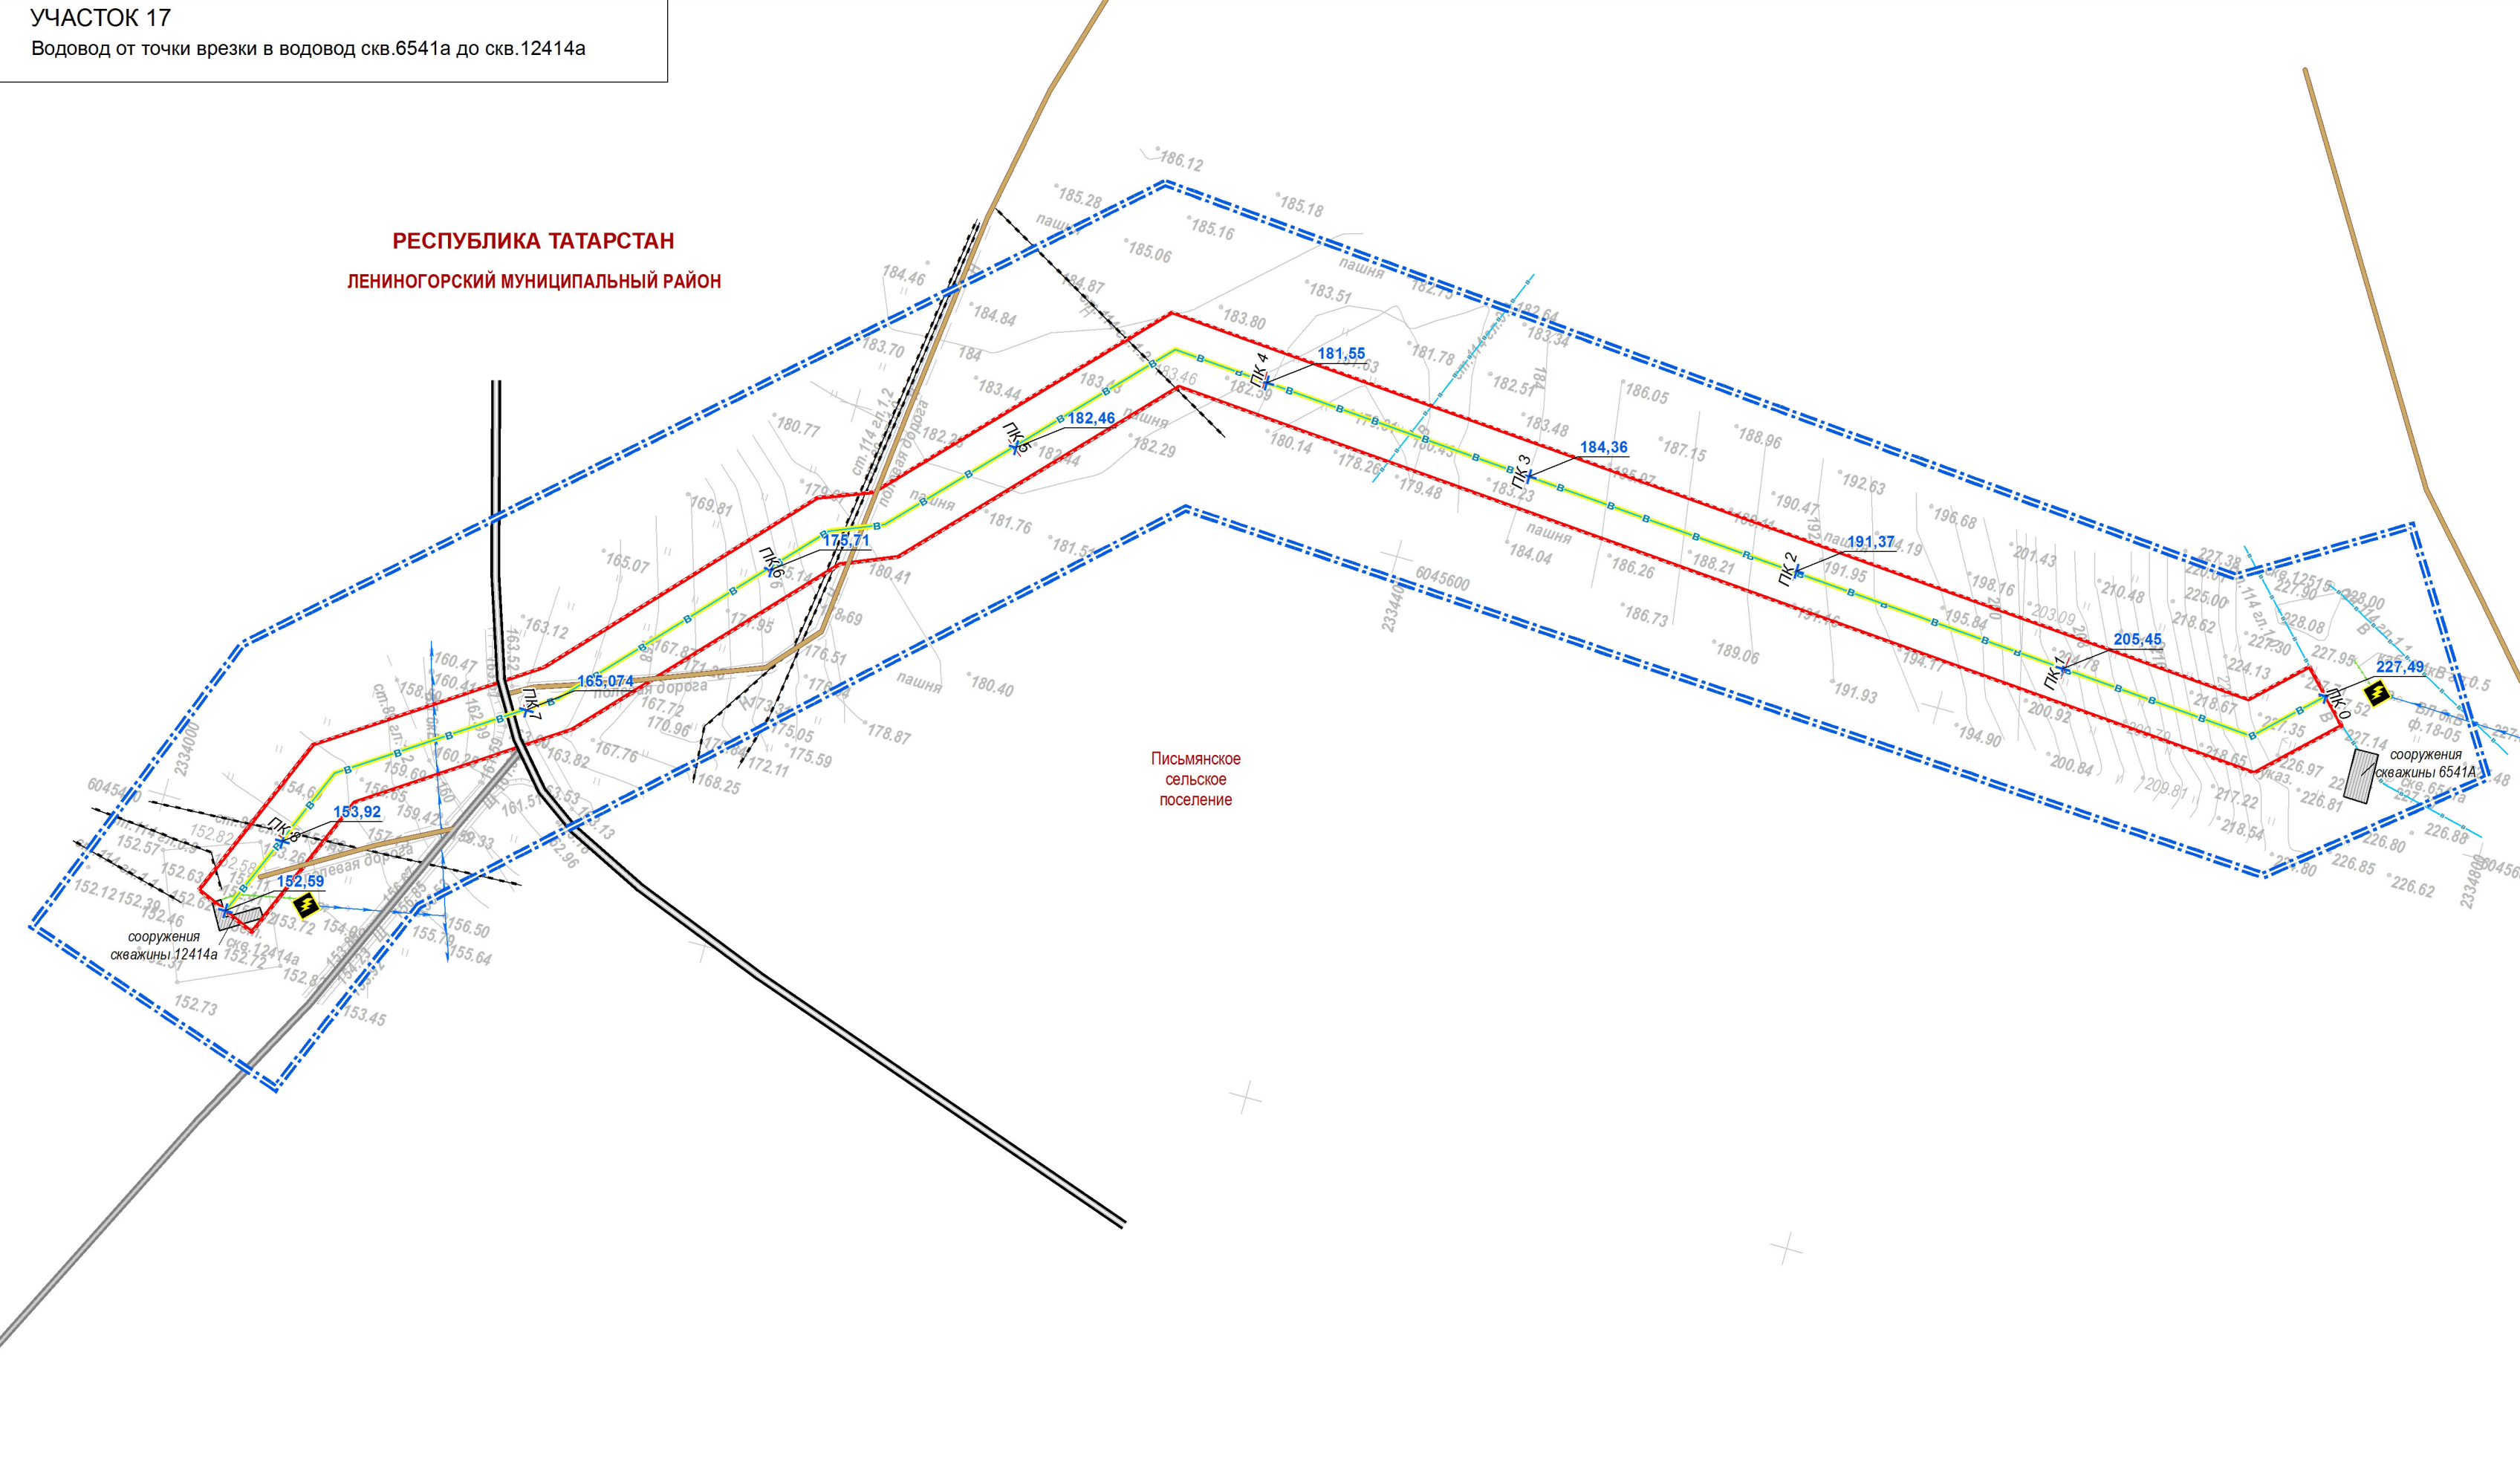

Примечание:
1. Схема вертикальной планировки и инженерной подготовки территории разработана в составе 4-х листов (листы 20 -23 тома 4 проекта).
2. Мероприятий во вертикальной планировке и инженерной подготовке территории проектом не предусмотрено. Размещение планируемых объектов осуществляется с сохранением естественного рельефа.

Заказчик: НГДУ "Ленингорскнефть"			
Документация по планировке территории для размещения объекта:«Реконструкция системы трубопроводов площадей НГДУ «Ленингорскнефть» Ромашкинского месторождения» (на территории Ленингорского муниципального района Республики Татарстан)			
Схема вертикальной планировки и инженерной подготовки территории	Стадия	Лист	Листов
	ДПТ	23	23
Том 4. Материалы по обоснованию проекта планировки территории. Графическая часть.		Масштаб 1:2000	