

УТВЕРЖДЕНО

от «__» _____ 201_ г. № _____

ДОКУМЕНТАЦИЯ ПО ПЛАНИРОВКЕ ТЕРРИТОРИИ

для размещения объекта:

«Реконструкция системы трубопроводов площадей НГДУ «Лениногорскнефть»
Ромашкинского месторождения»

(на территории Лениногорского муниципального района Республики Татарстан)

Том 5.

ПРОЕКТ МЕЖЕВАНИЯ ТЕРРИТОРИИ

ГРАФИЧЕСКАЯ ЧАСТЬ

2016 год

ДОКУМЕНТАЦИЯ ПО ПЛАНИРОВКЕ ТЕРРИТОРИИ


для размещения объекта:
«Реконструкция системы трубопроводов площадей НГДУ «Лениногорскнефть»
Ромашкинского месторождения»
(на территории Лениногорского муниципального района Республики Татарстан)

Том 5. ПРОЕКТ МЕЖЕВАНИЯ ТЕРРИТОРИИ ГРАФИЧЕСКАЯ ЧАСТЬ


Директор ООО «Максима» _____/Сосновский С.В./

ЧЕРТЕЖ МЕЖЕВАНИЯ ТЕРРИТОРИИ


УЧАСТОК 1
Нефтепровод от скв.24281 до точки врезки в нефтепровод до скв.15308 (ГЗУ-1ас)

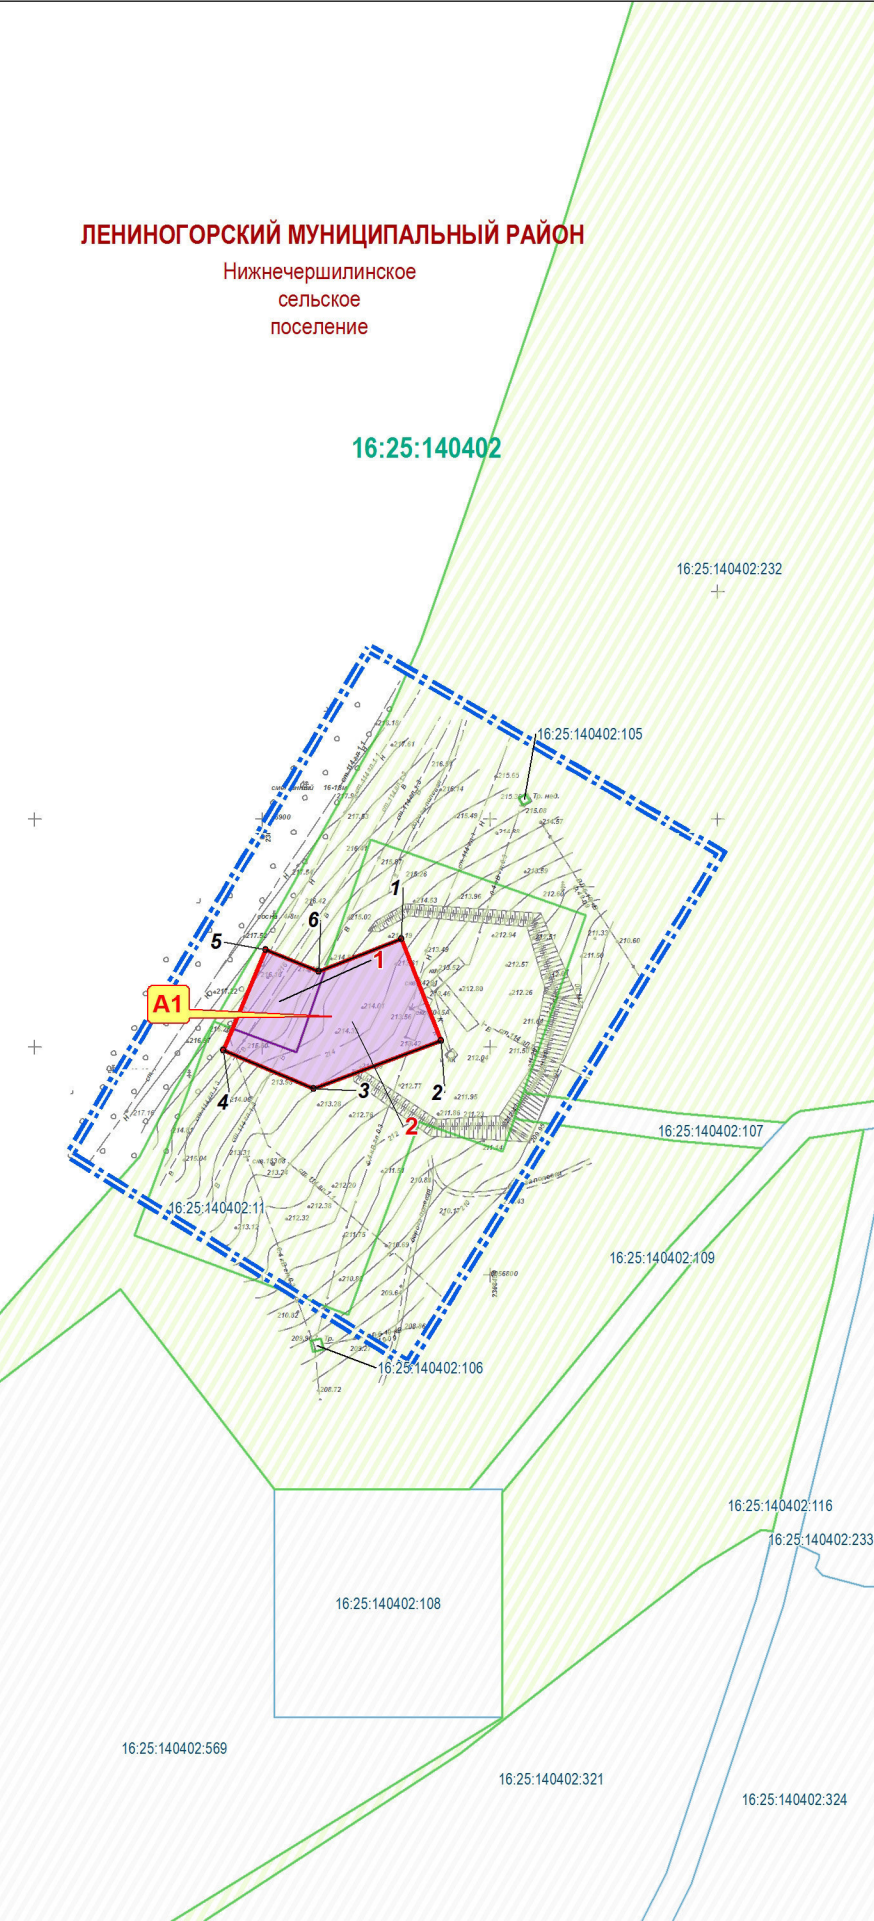


УЧАСТОК 2
Нефтепровод от скв.24337 до ГЗУ-11

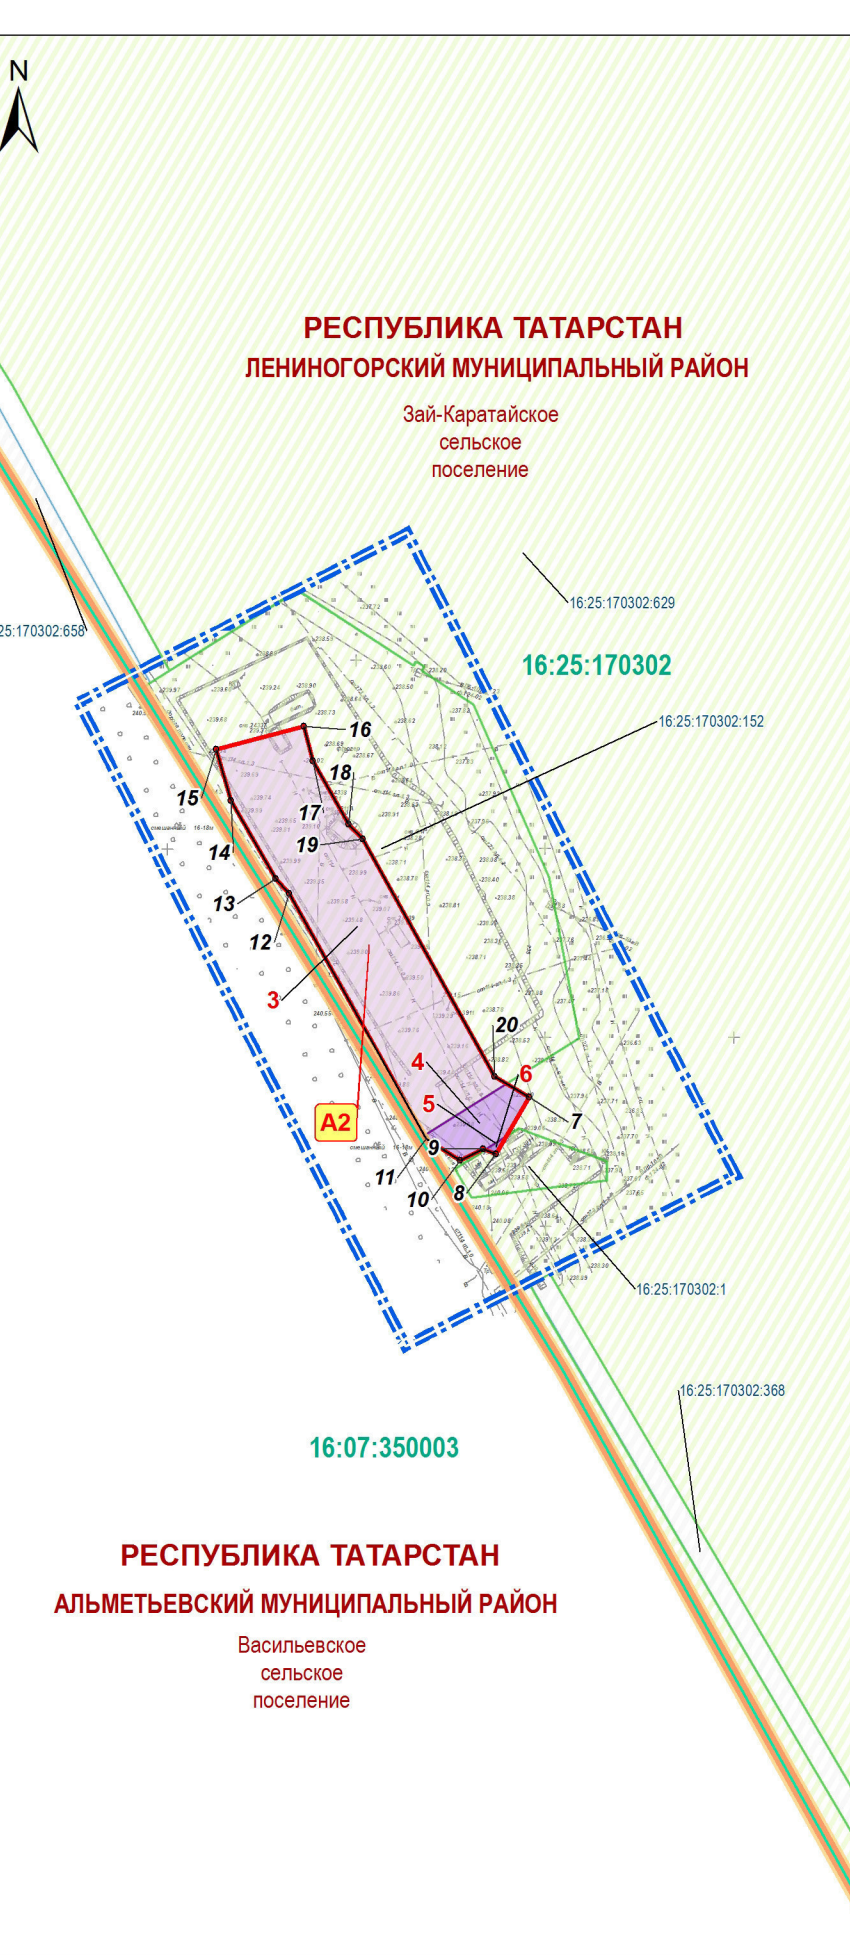


УЧАСТОК 3
Нефтепровод от скв.12862 до точки врезки в нефтепровод скв.24365 (ГЗУ-11с)

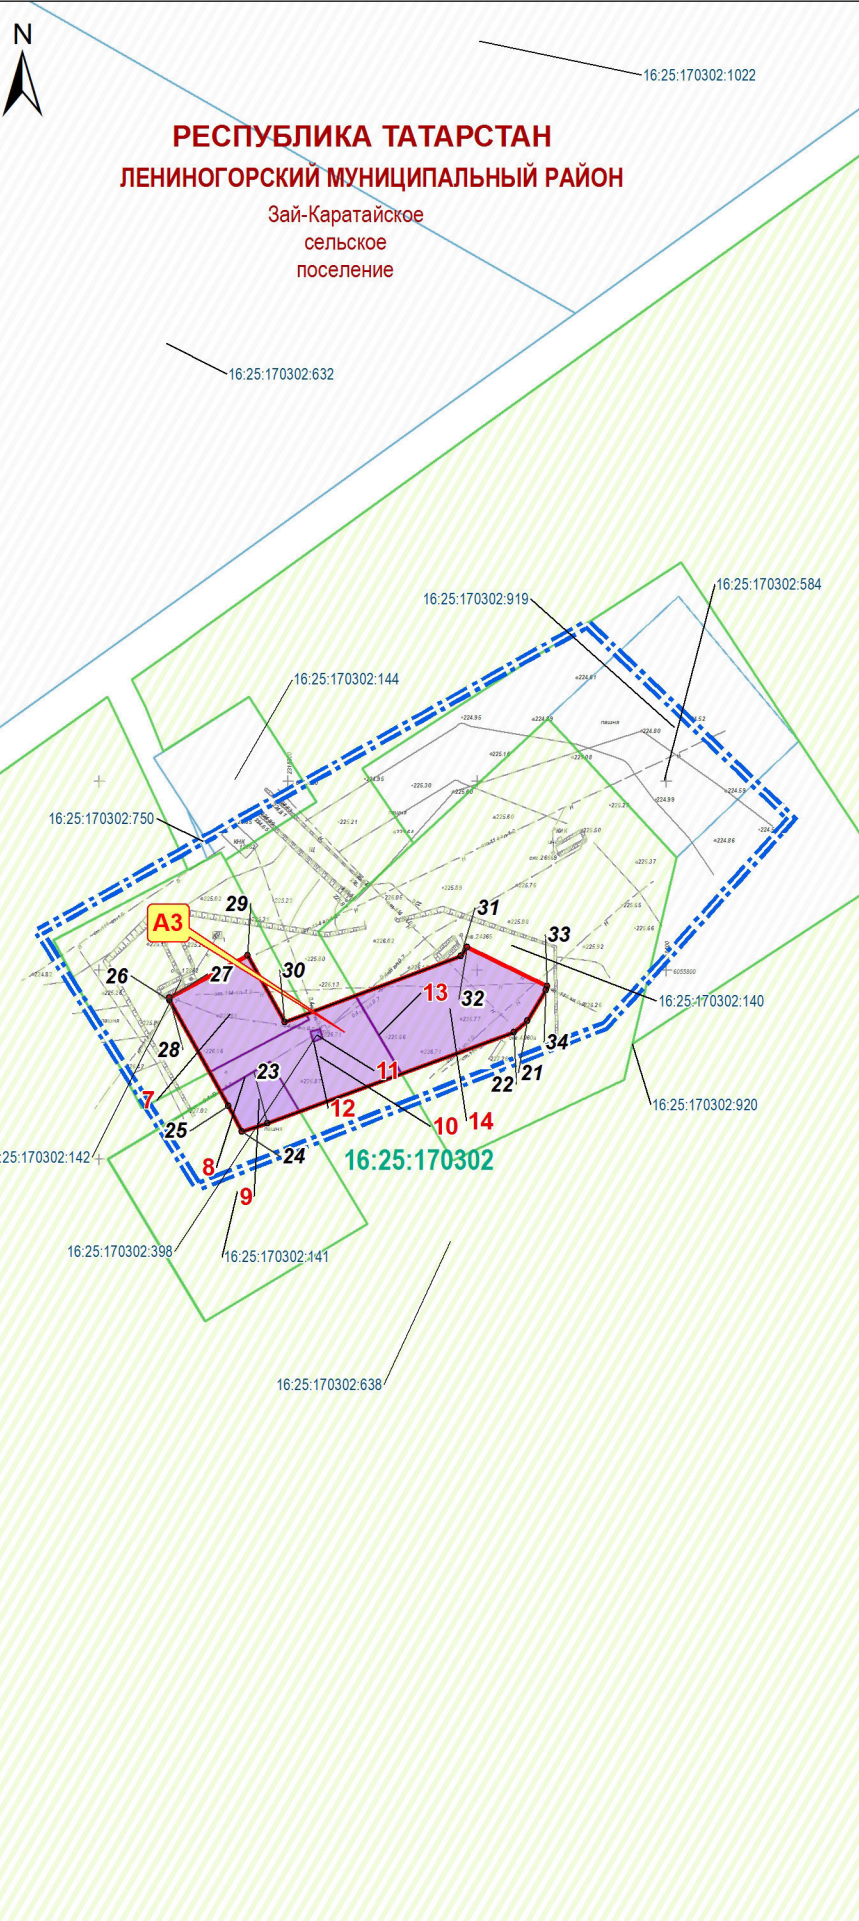


УЧАСТОК 4
Нефтепровод от скв.4019а до точки врезки в нефтепровод скв.9219 (ГЗУ-12с)

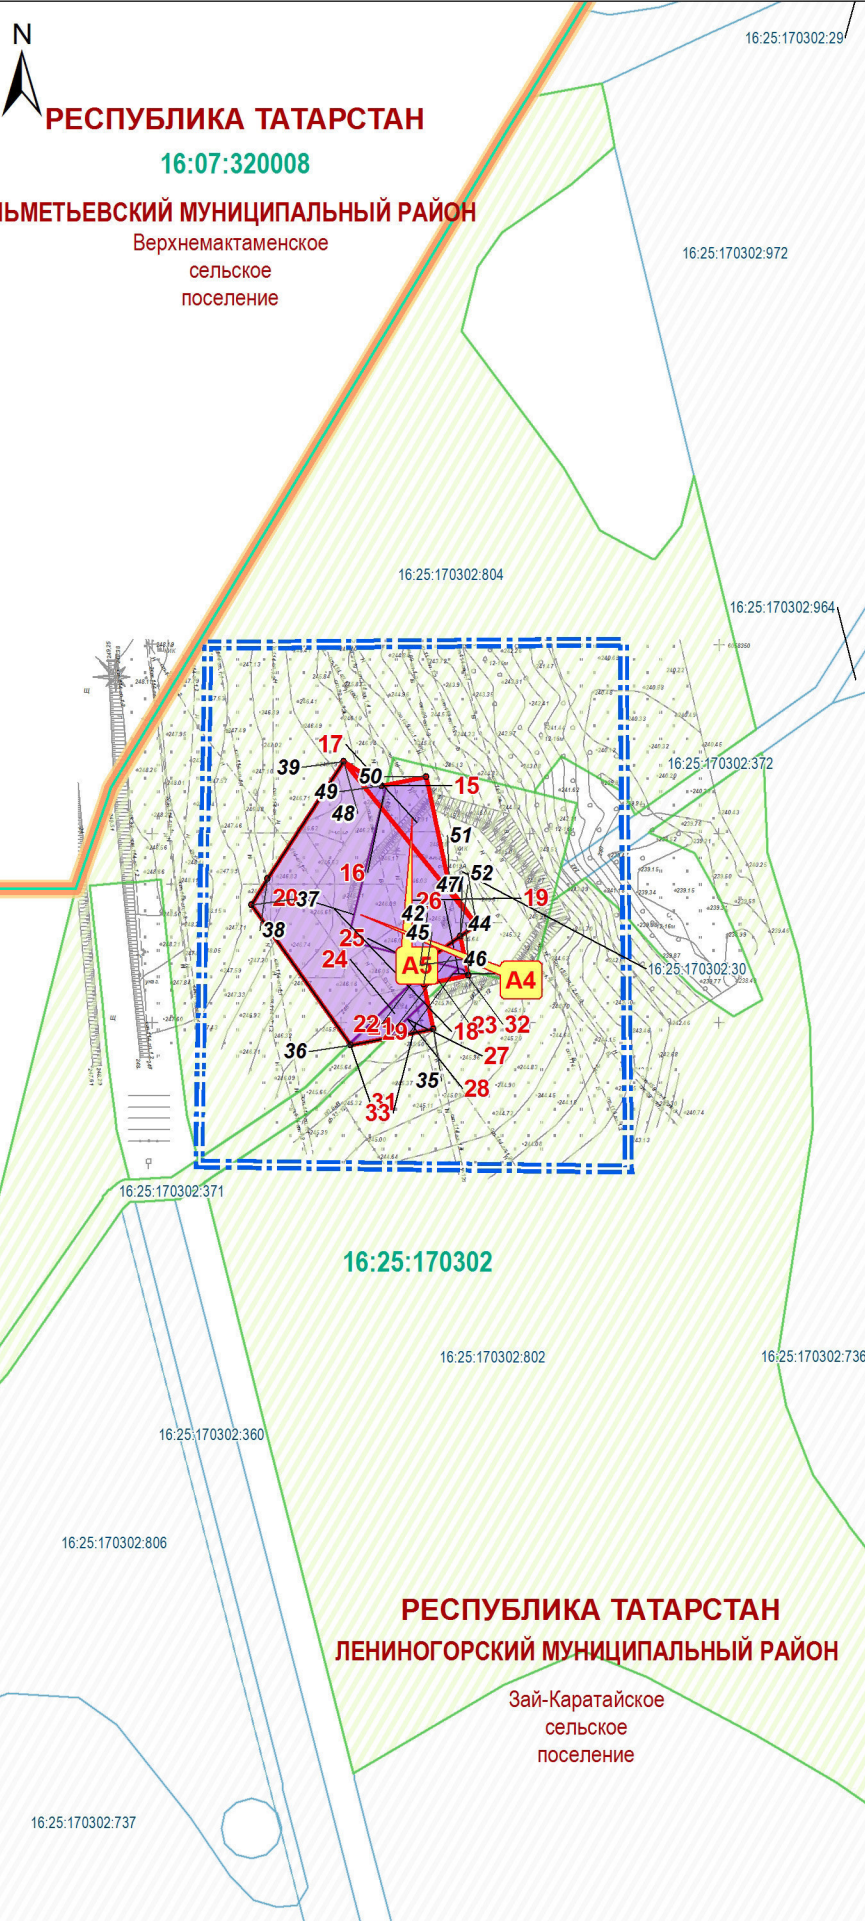

УЧАСТОК 5
Нефтепровод от скв.15312 до точки врезки в нефтепровод скв.7934 - ГЗУ-2ас

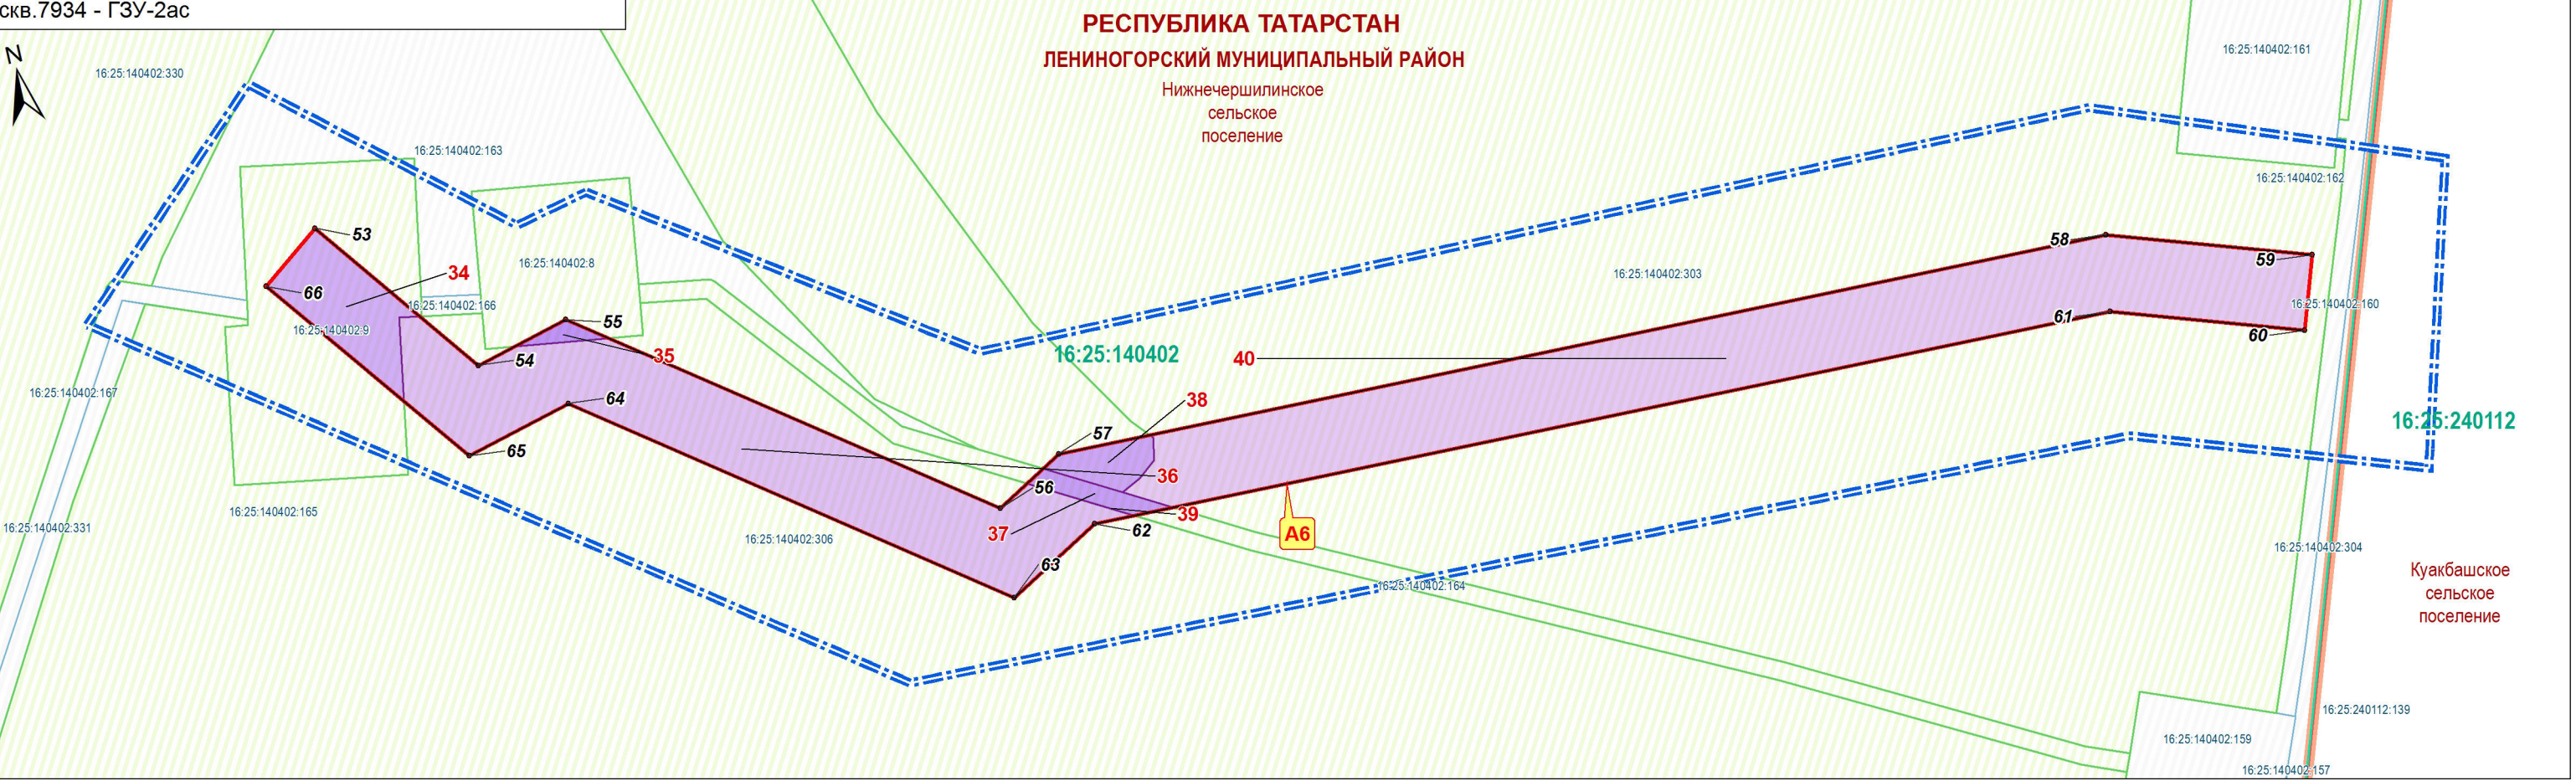

УЧАСТОК 6
Водовод от точки врезки в водовод скв.16618 до скв.9244

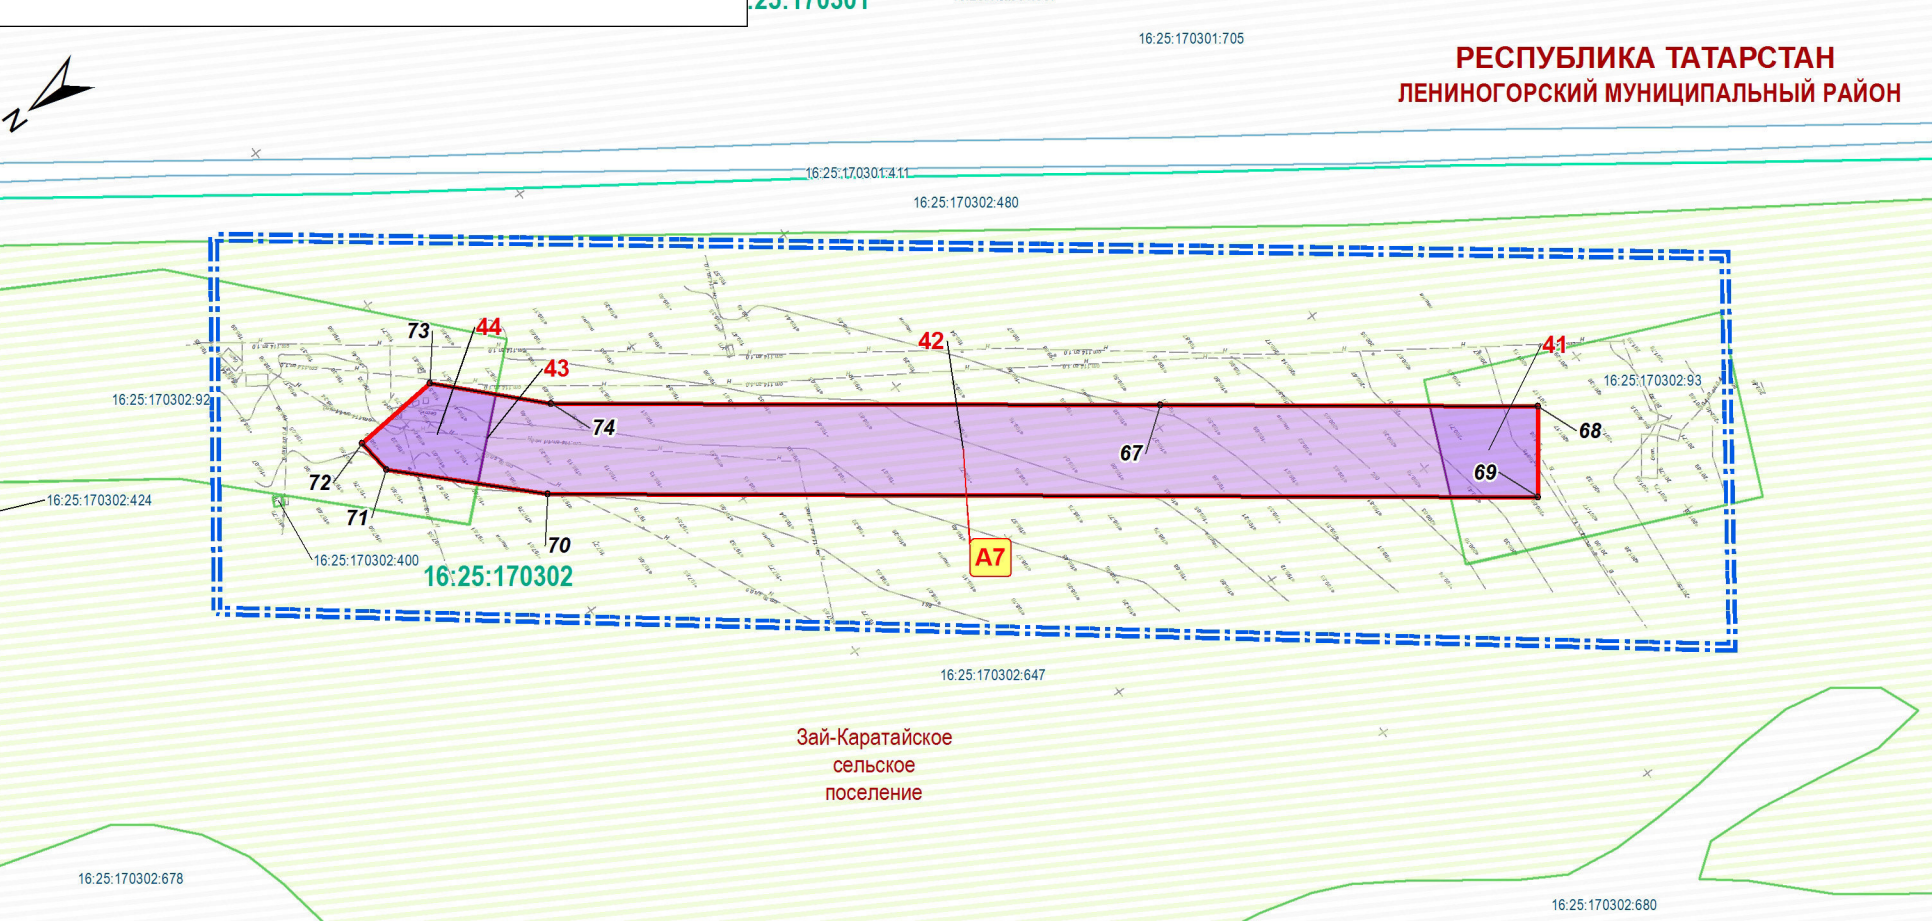

- УСЛОВНЫЕ ОБОЗНАЧЕНИЯ**
- границы муниципальных районов
 - границы муниципальных образований
 - границы кадастровых кварталов
 - земельные участки в соответствии с государственным кадастром недвижимости
 - водные объекты
 - граница территории проектирования
 - устанавливаемые красные линии
 - границы образуемых земельных участков, предполагаемых для предоставления в краткосрочное пользование на период строительства; их условные номера
 - части образуемых земельных участков, для предоставления в краткосрочное пользование; их условные номера
 - поворотные точки границ образуемых земельных участков
 - границы существующих земельных участков, которые или части которых предусматриваются к передаче в краткосрочное и (или) долгосрочное пользование, их кадастровые номера

Примечание:
1. Чертеж межевания территории разработан в составе 8-ми листов (листы 1-8 тома 5 настоящего проекта).
2. Действующие красные линии, подлежащие отмене красные линии на проектируемой территории отсутствуют.
3. Границы территорий объектов культурного наследия на чертежах межевания территории не отображены ввиду отсутствия указанных объектов на территории планируемого размещения объекта.
4. Границы зон действия публичных сервитутов на чертежах межевания территории не отображены ввиду отсутствия в ГКН сведений о зарегистрированных границах действия указанных обременений.
5. Границы существующих и устанавливаемых зон с особыми условиями использования территории отображены на листах 5-8 тома 5 настоящего проекта.
6. Проектом не предусмотрено образование земельных участков, которые в дальнейшем могут быть отнесены к территориям общего пользования.
7. Проектом не предусматривается формирование земельных участков предполагаемых к изъятию для государственных нужд.
8. Линии отступа от красных линий совпадают с устанавливаемыми красными линиями.


Заказчик: НГДУ "Ленинаторгскнефть"

Документация по планировке территории для размещения объекта: «Реконструкция системы трубопроводов площадей НГДУ «Ленинаторгскнефть» Ромашинского месторождения» (на территории Ленингорского муниципального района Республики Татарстан)


Чертеж межевания территории	Стадия	Лист	Листов
	ДПТ	1	8
Том 5. Проект межевания территории. Графическая часть.	Масштаб 1:2000		

ЧЕРТЕЖ МЕЖЕВАНИЯ ТЕРРИТОРИИ


УЧАСТОК 7
Нефтепровод от скв.4020 до точки врезки в нефтепровод скв.12854 (ГЗУ-11)

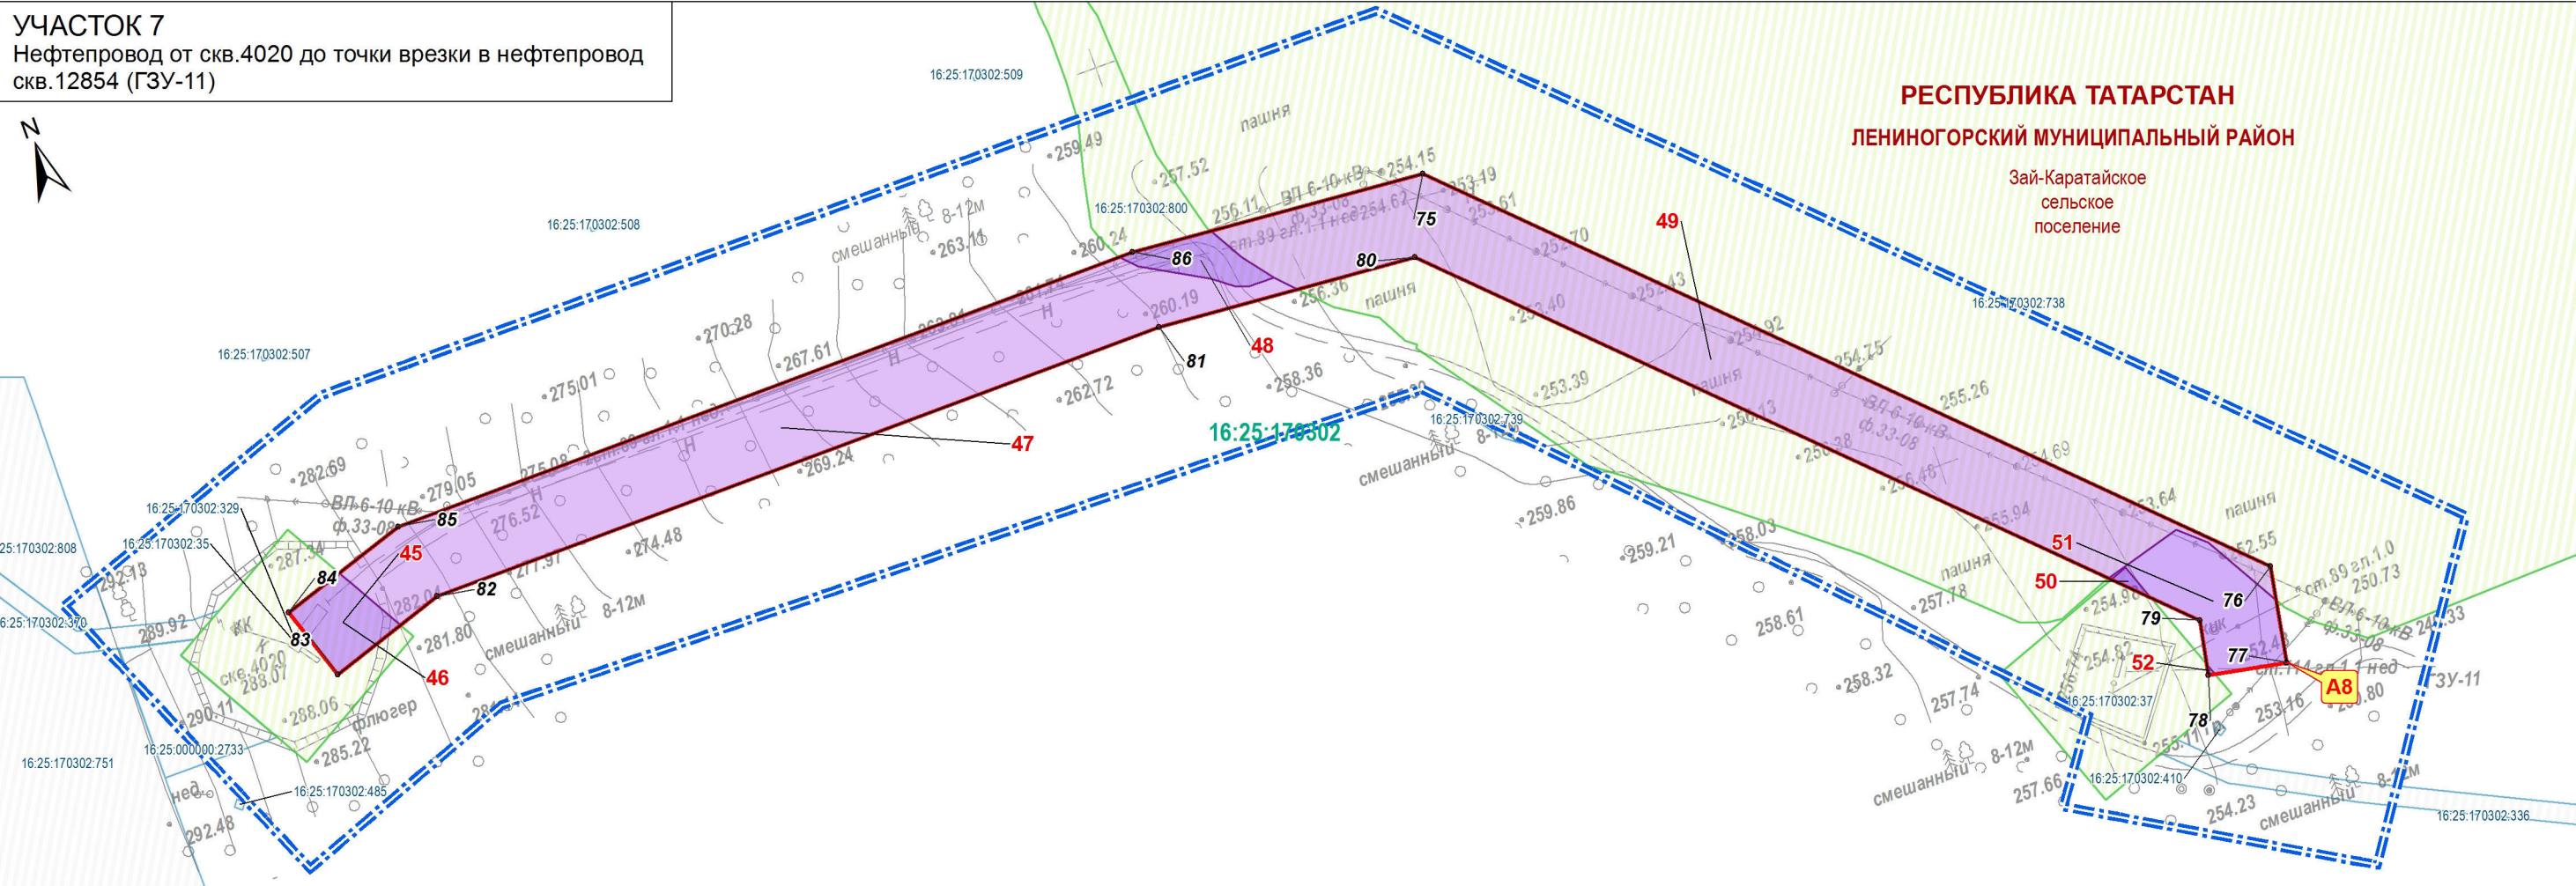


УЧАСТОК 8
Водовод от точки врезки в водовод скв.14010 до скв.9029

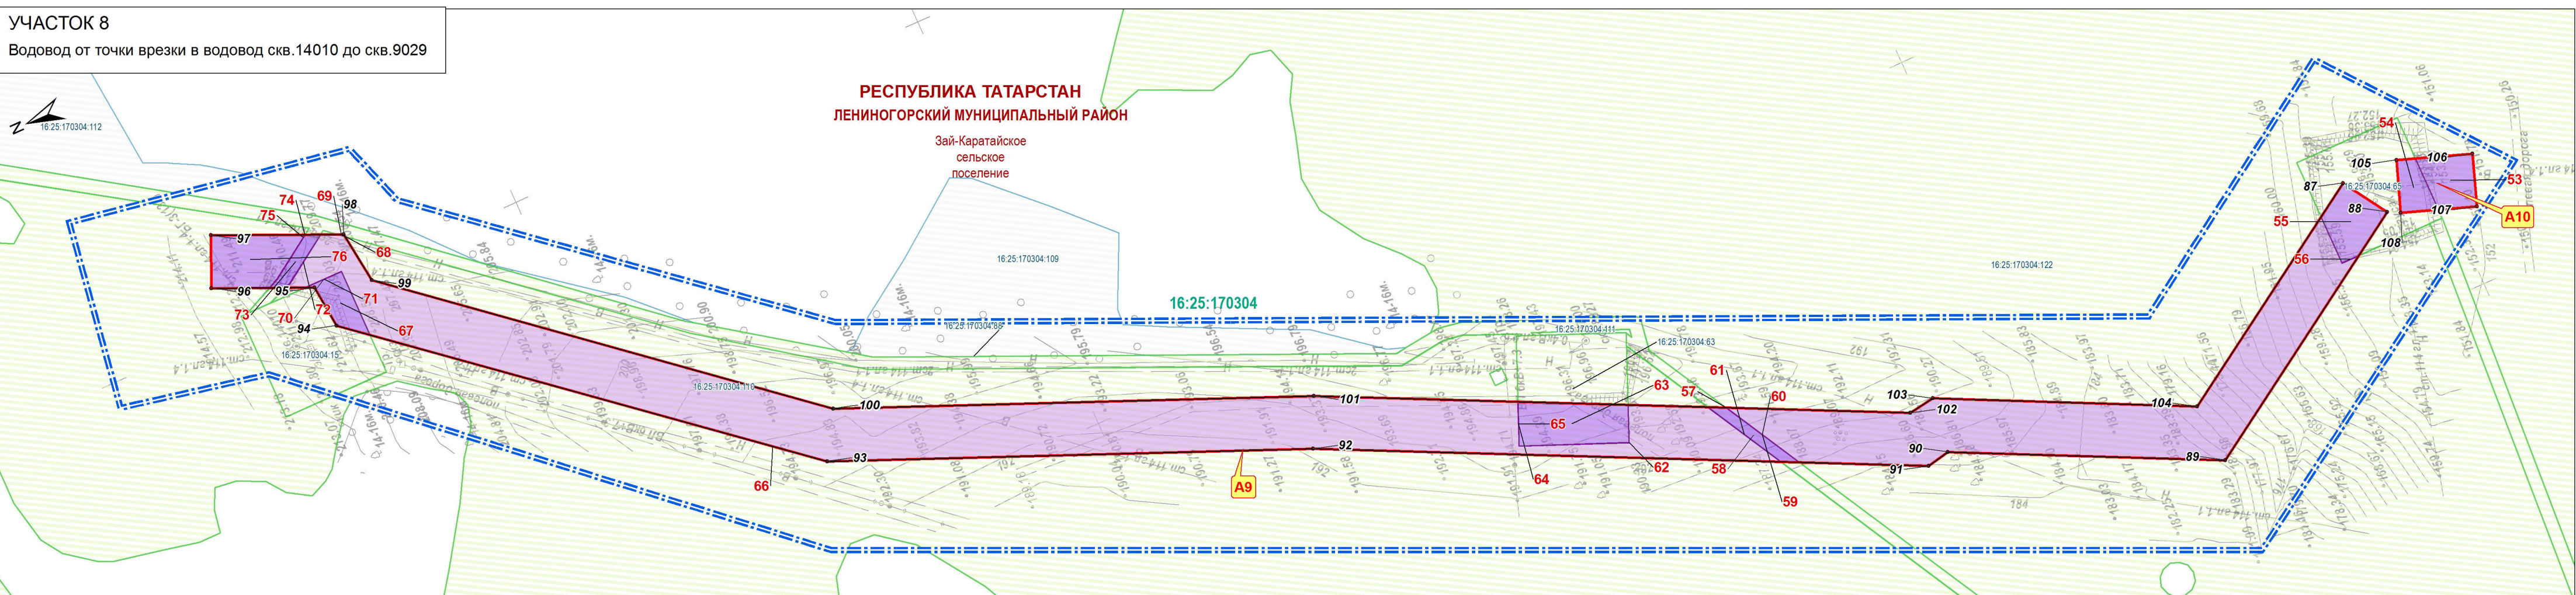

УЧАСТОК 9
Водовод от точки врезки в водовод скв.5065 до скв.9403

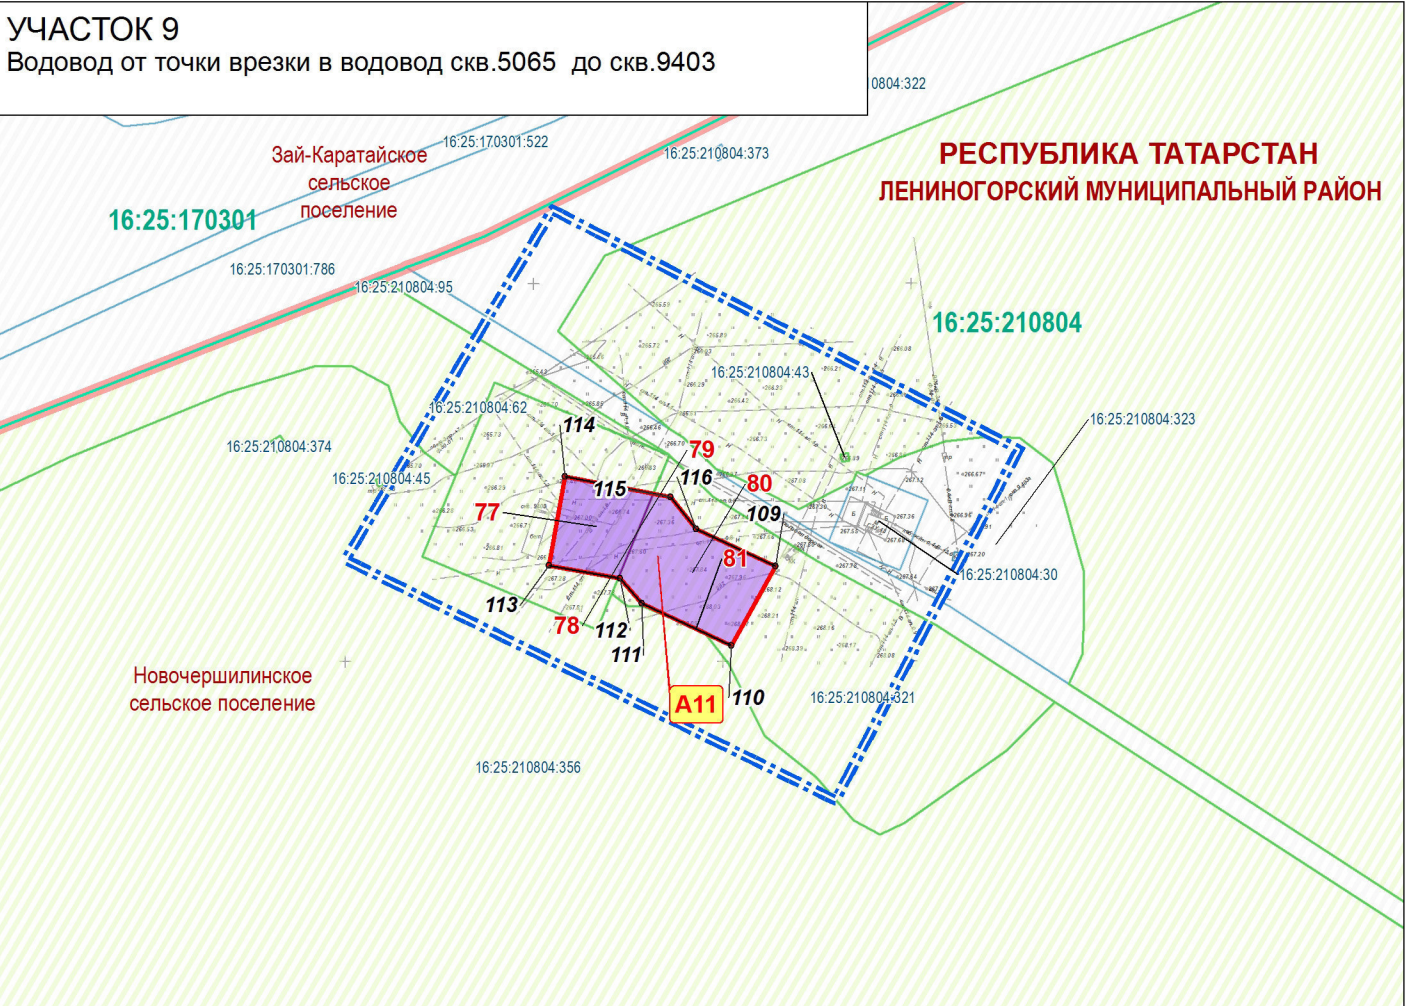

УЧАСТОК 10
Нефтепровод от скв.5064а до точки врезки в нефтепровод до скв.9360 (ГЗУ-48с)

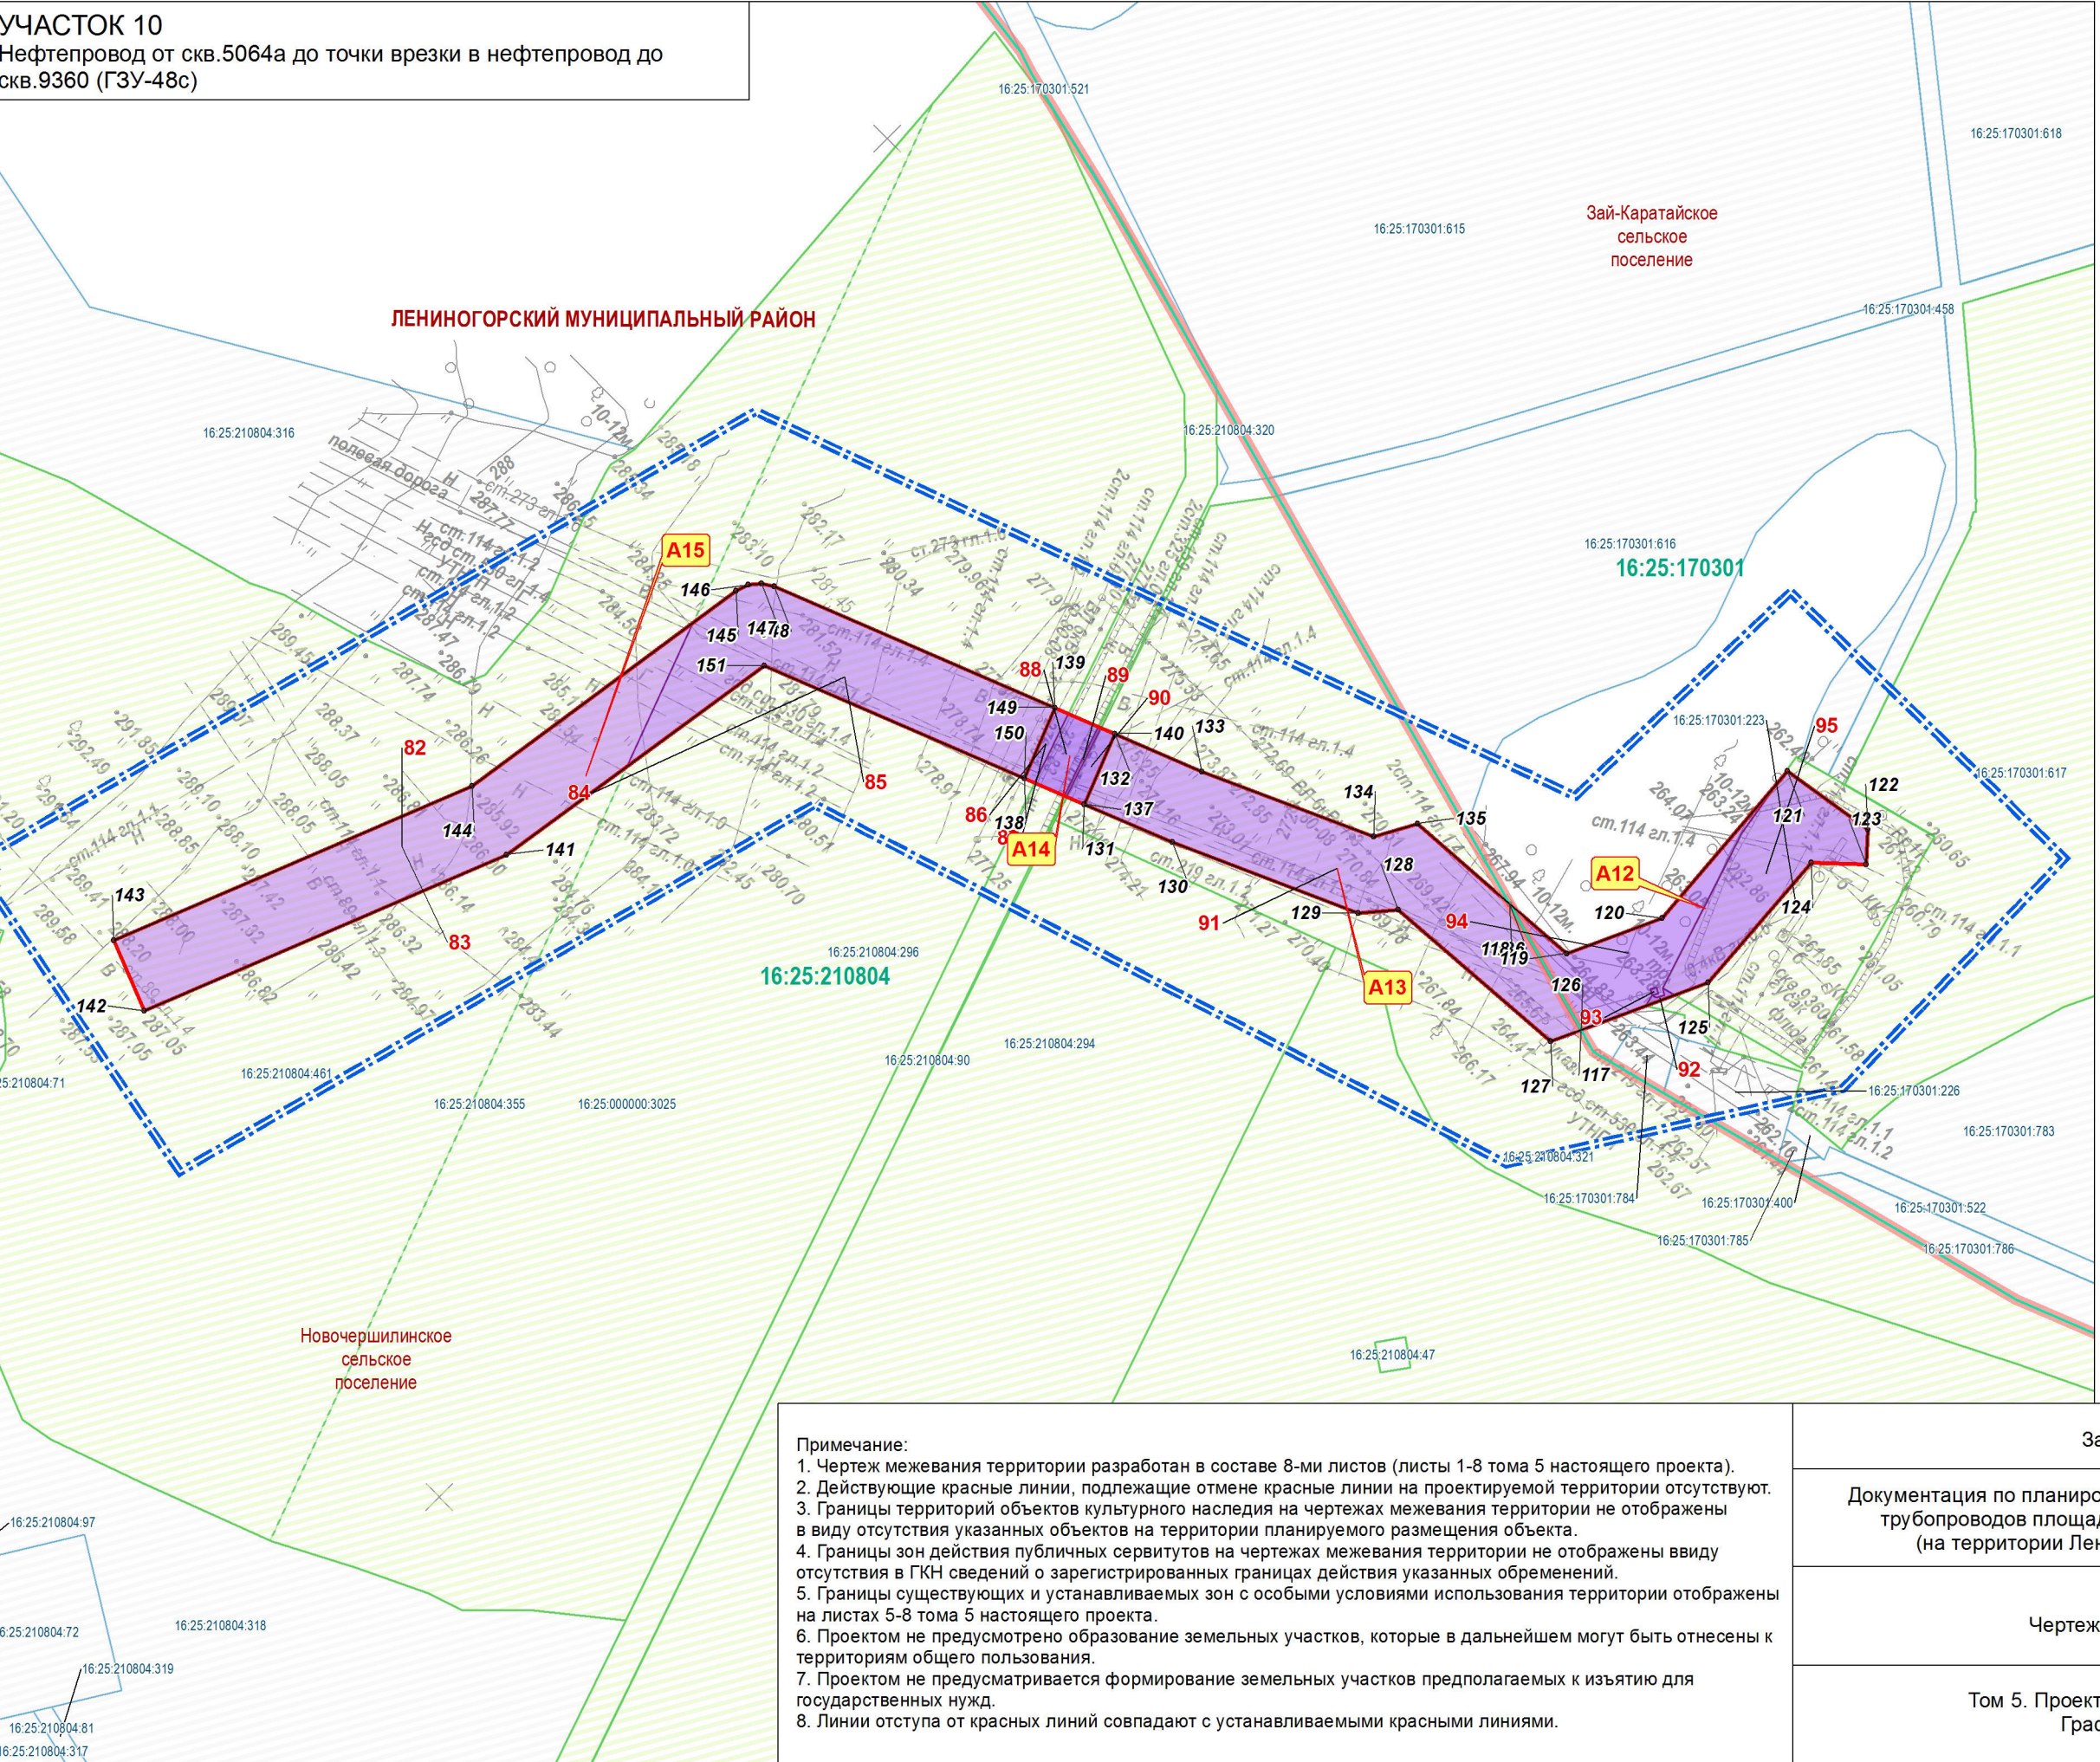

- УСЛОВНЫЕ ОБОЗНАЧЕНИЯ**
- границы муниципальных районов
 - границы муниципальных образований
 - границы кадастровых кварталов
 - земельные участки в соответствии с государственным кадастром недвижимости
 - водные объекты
 - граница территории проектирования
 - устанавливаемые красные линии
 - границы образуемых земельных участков, предполагаемых для предоставления в краткосрочное пользование на период строительства; их условные номера
 - части образуемых земельных участков, для предоставления в краткосрочное пользование; их условные номера
 - поворотные точки границ образуемых земельных участков
 - границы существующих земельных участков, которые или части которых предусматриваются к передаче в краткосрочное и (или) долгосрочное пользование, их кадастровые номера

Примечание:
1. Чертеж межевания территории разработан в составе 8-ми листов (листы 1-8 тома 5 настоящего проекта).
2. Действующие красные линии, подлежащие отмене красные линии на проектируемой территории отсутствуют.
3. Границы территорий объектов культурного наследия на чертежах межевания территории не отображены в виду отсутствия указанных объектов на территории планируемого размещения объекта.
4. Границы зон действия публичных сервитутов на чертежах межевания территории не отображены ввиду отсутствия в ГКН сведений о зарегистрированных границах действия указанных обременений.
5. Границы существующих и устанавливаемых зон с особыми условиями использования территории отображены на листах 5-8 тома 5 настоящего проекта.
6. Проектом не предусмотрено образование земельных участков, которые в дальнейшем могут быть отнесены к территориям общего пользования.
7. Проектом не предусматривается формирование земельных участков предполагаемых к изъятию для государственных нужд.
8. Линии отступа от красных линий совпадают с устанавливаемыми красными линиями.

Заказчик: НГДУ "Ленингорскнефть"

Документация по планировке территории для размещения объекта: «Реконструкция системы трубопроводов площадей НГДУ «Ленингорскнефть» Ромашкинского месторождения» (на территории Ленингорского муниципального района Республики Татарстан)

Чертеж межевания территории

Стадия
ДПТ

Лист
2


Листов
8

Том 5. Проект межевания территории.
Графическая часть.


Масштаб 1:2000

ЧЕРТЕЖ МЕЖЕВАНИЯ ТЕРРИТОРИИ


УЧАСТОК 11
Водовод от точки врезки в водовод скв.1949а до скв.1947а

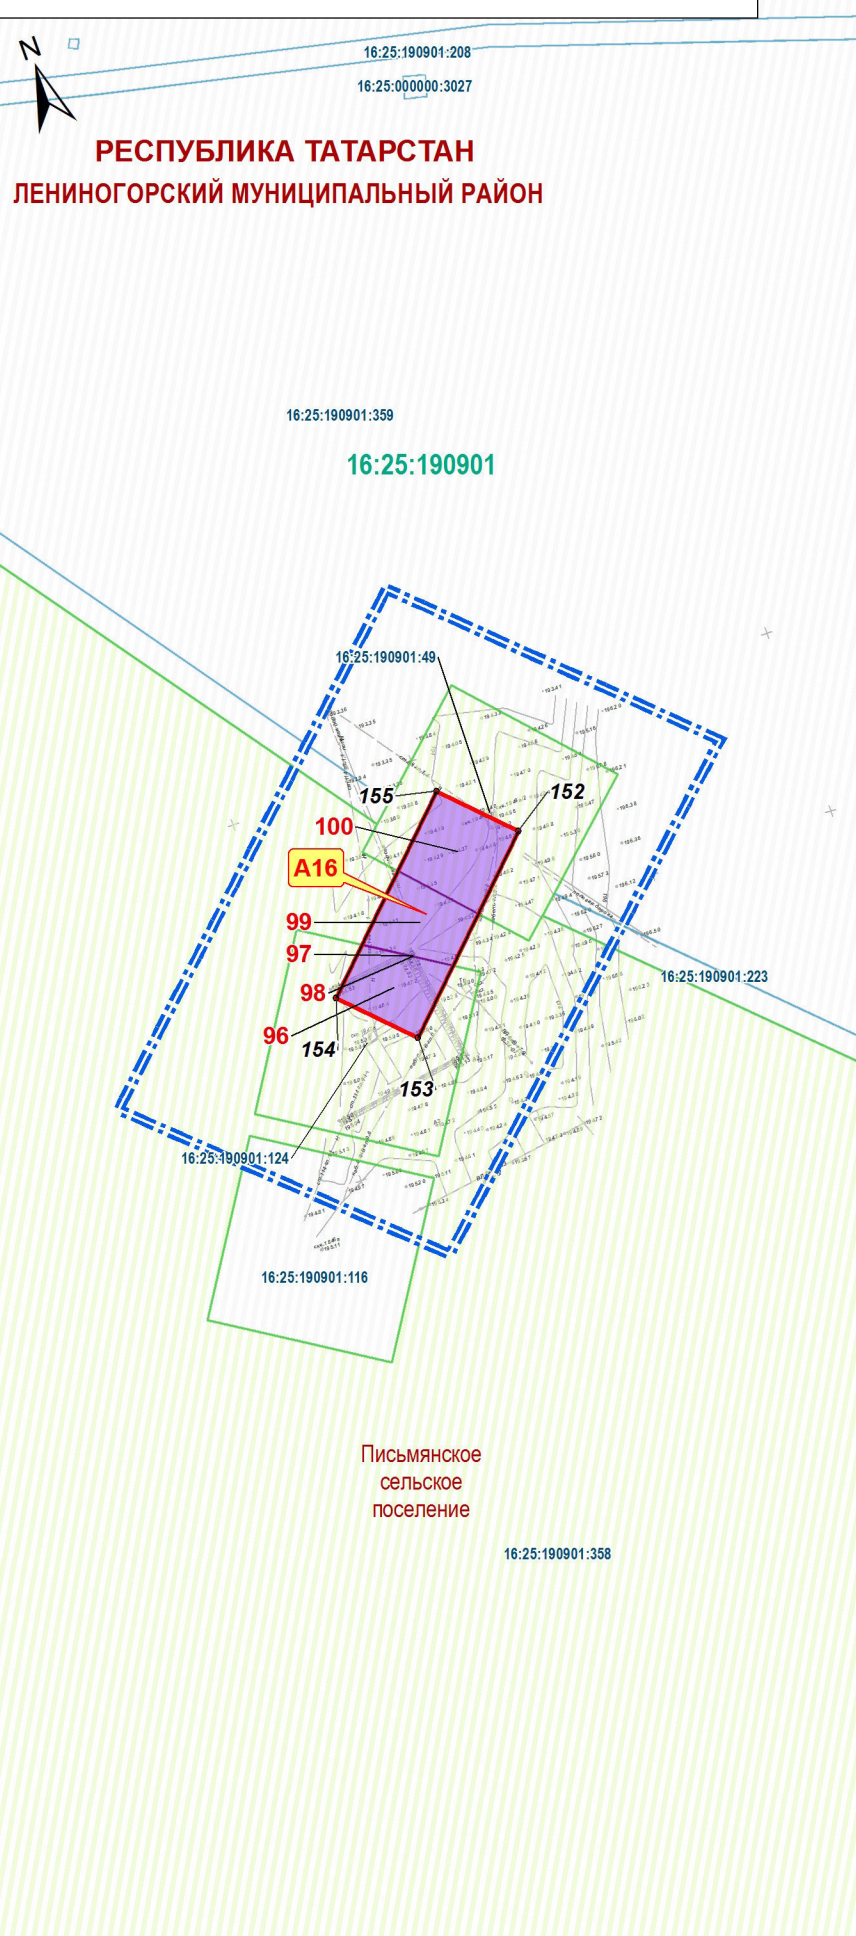


УЧАСТОК 12
Нефтепровод от скв.1061а до точки врезки в нефтепровод скв.26722 (ГЗУ-23с1).

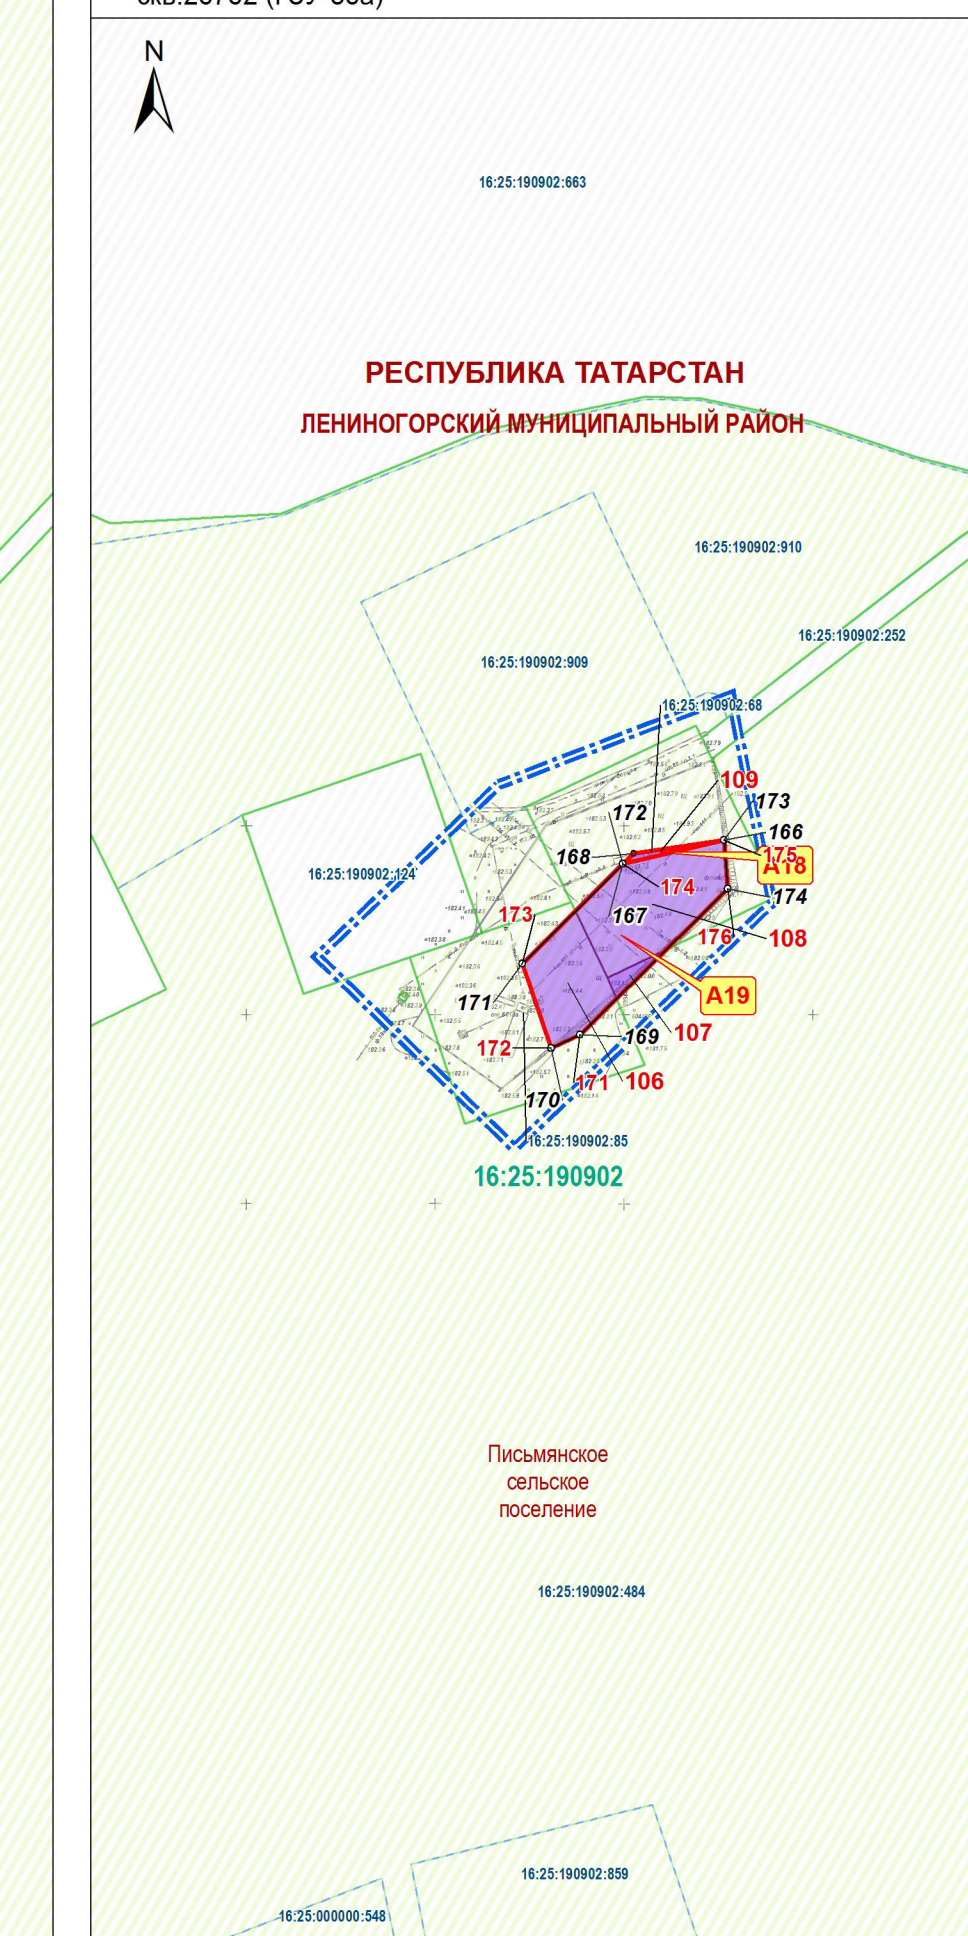


УЧАСТОК 13
Нефтепровод от скв.6018а до точки врезки в нефтепровод скв.26762 (ГЗУ-36а)

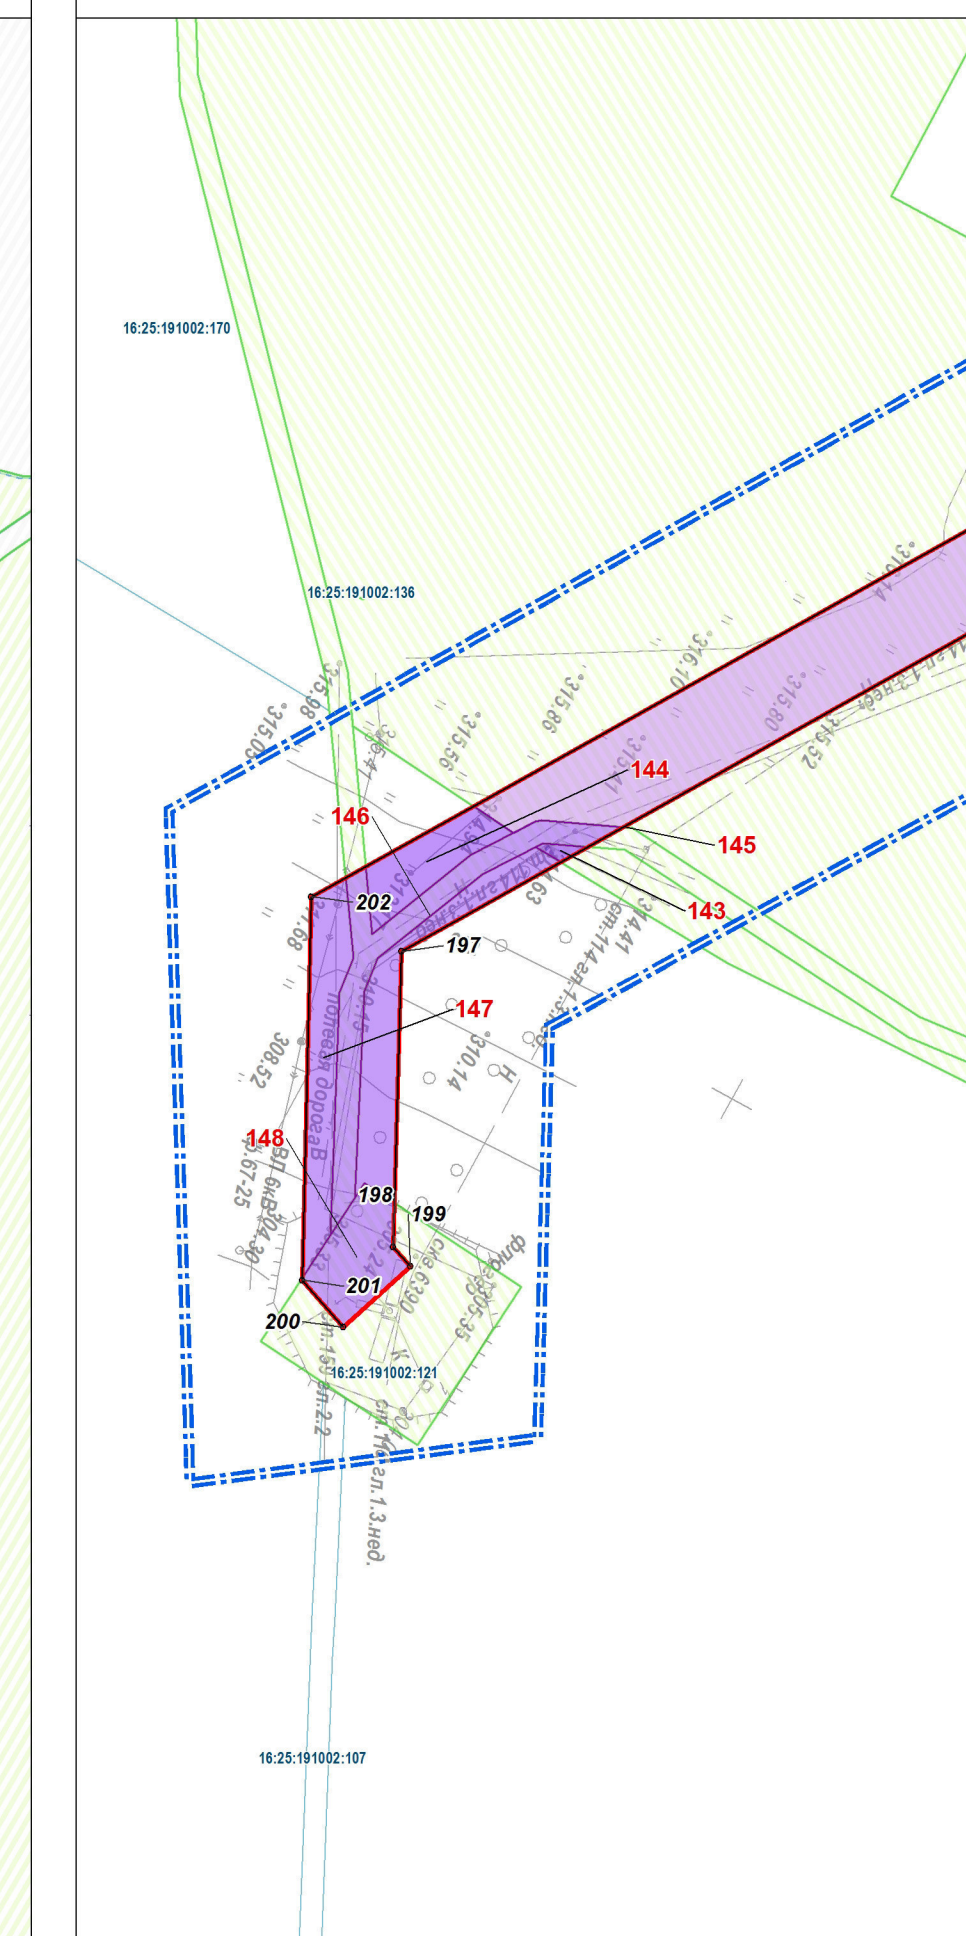


УЧАСТОК 14
Нефтепровод от скв.6390 до ГЗУ-39

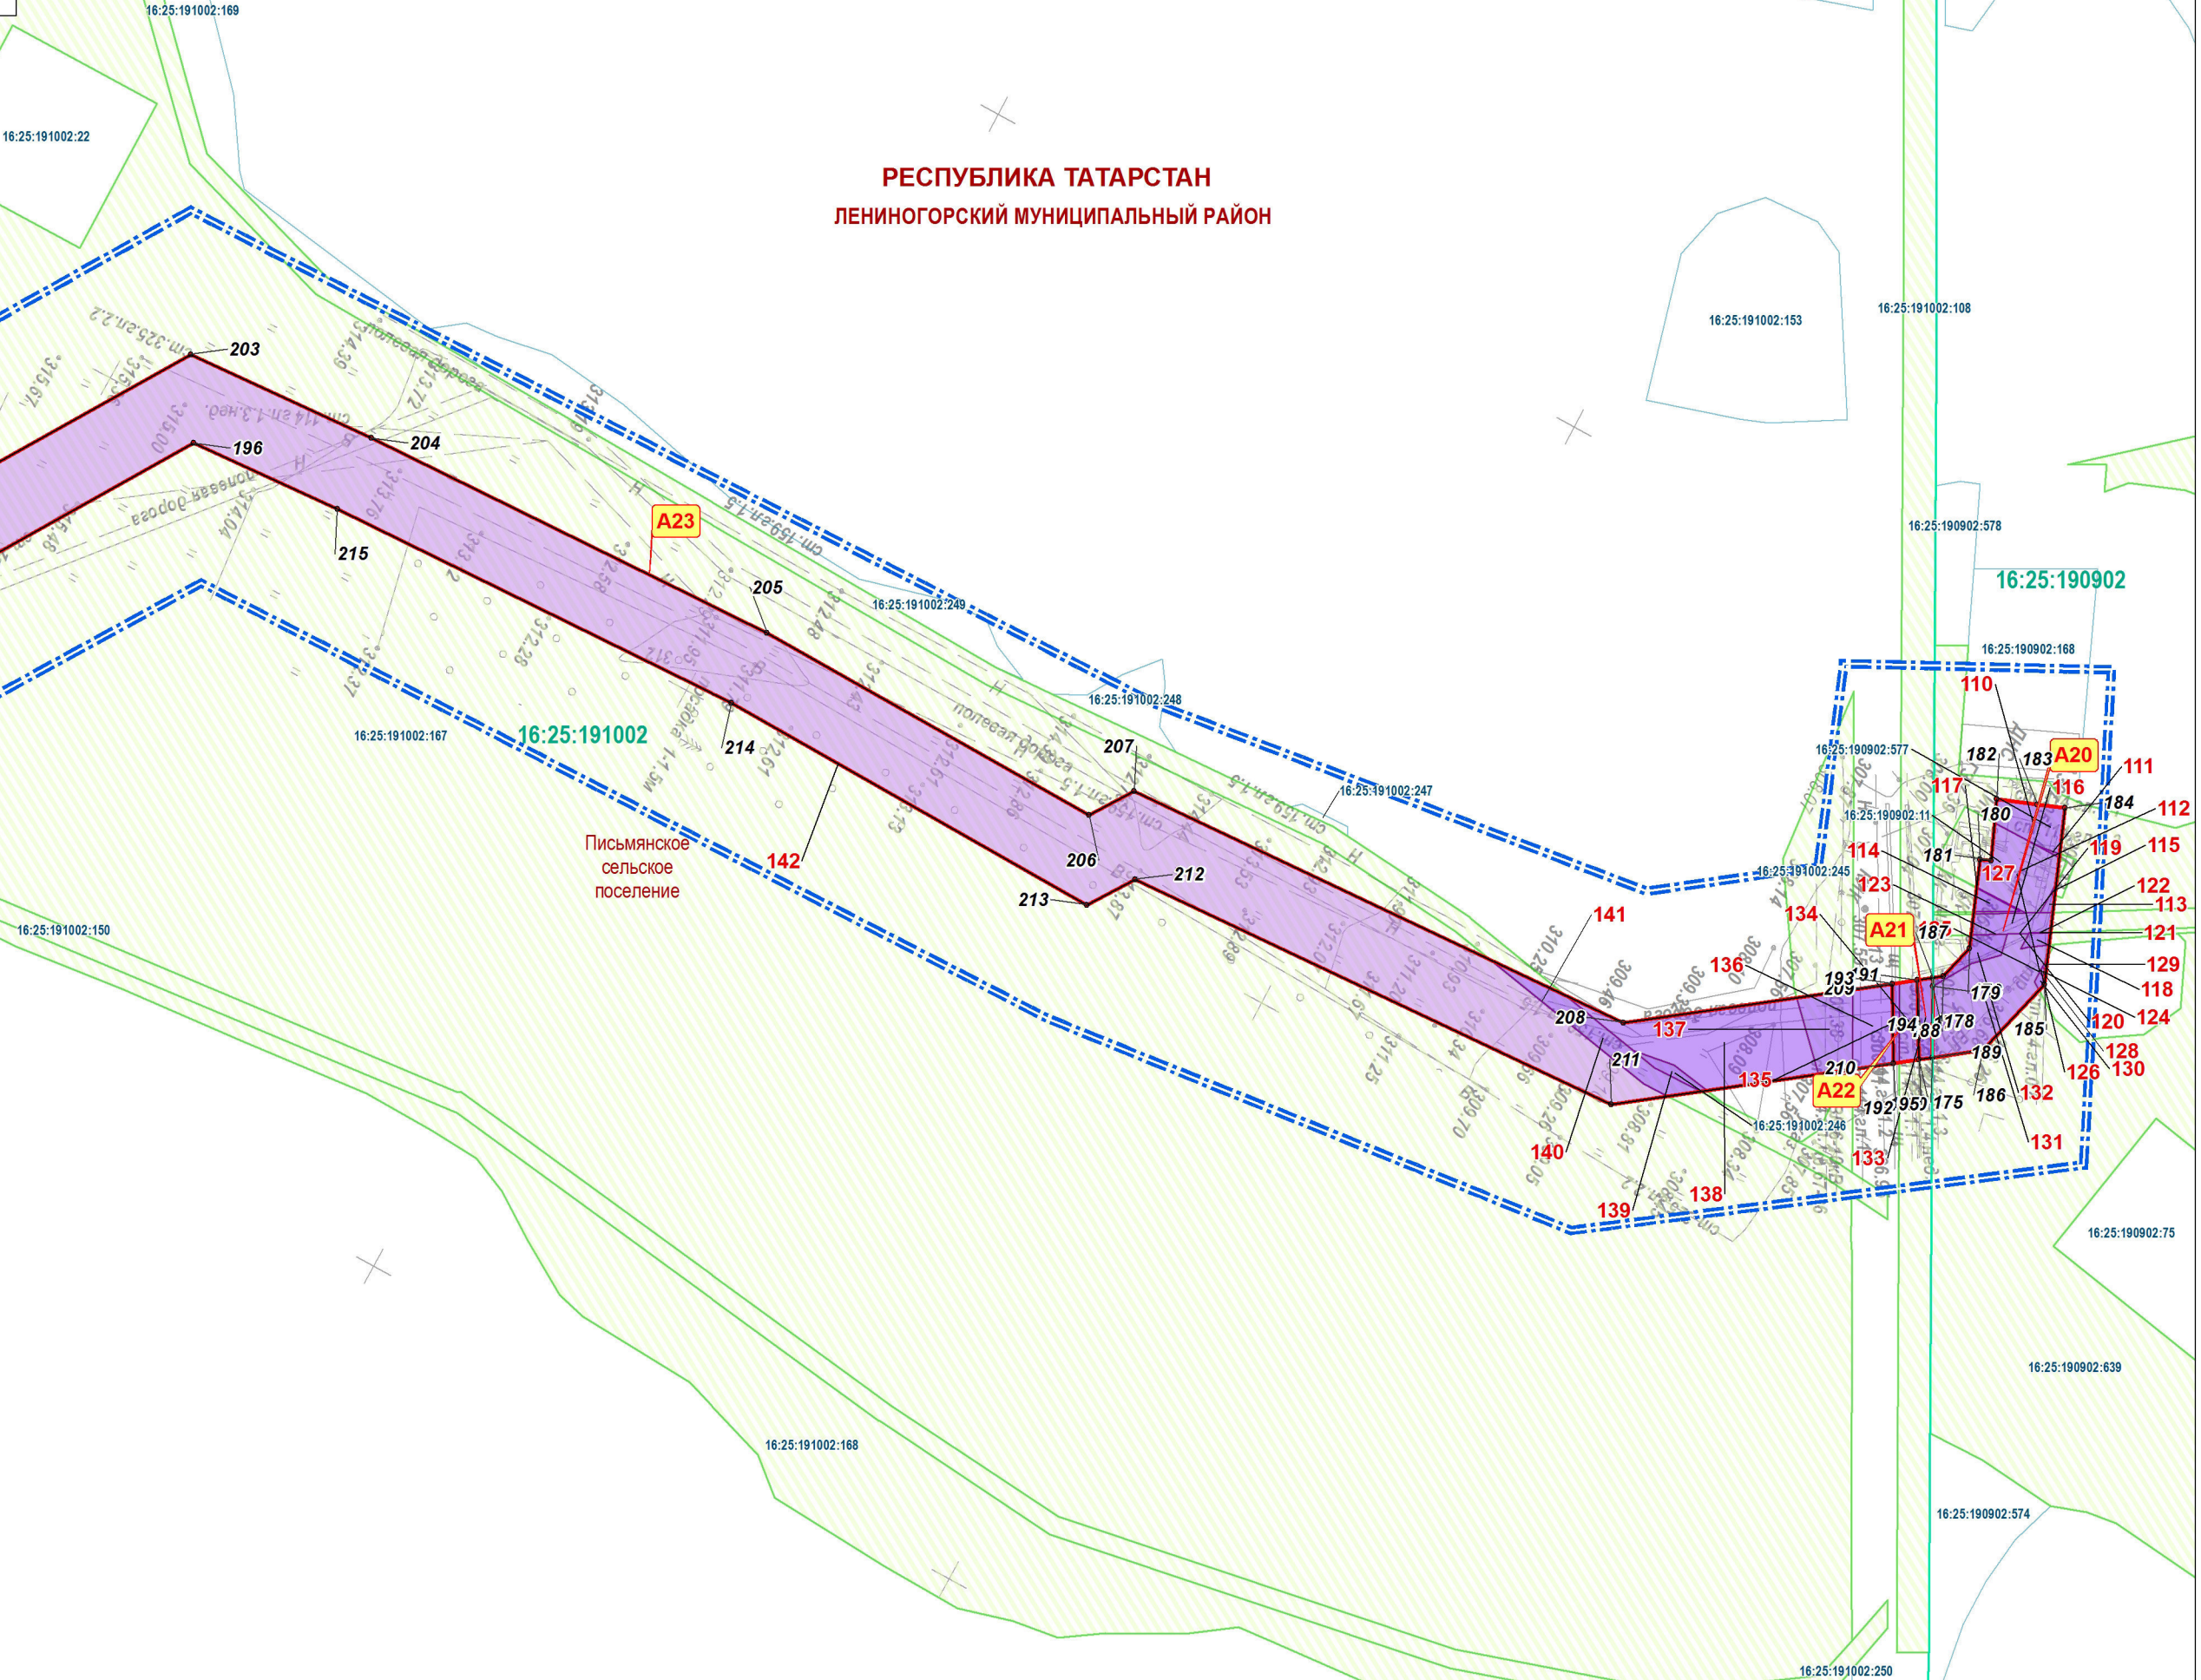

УЧАСТОК 15
Водовод от точки врезки в водовод скв.39456 до скв.6217а

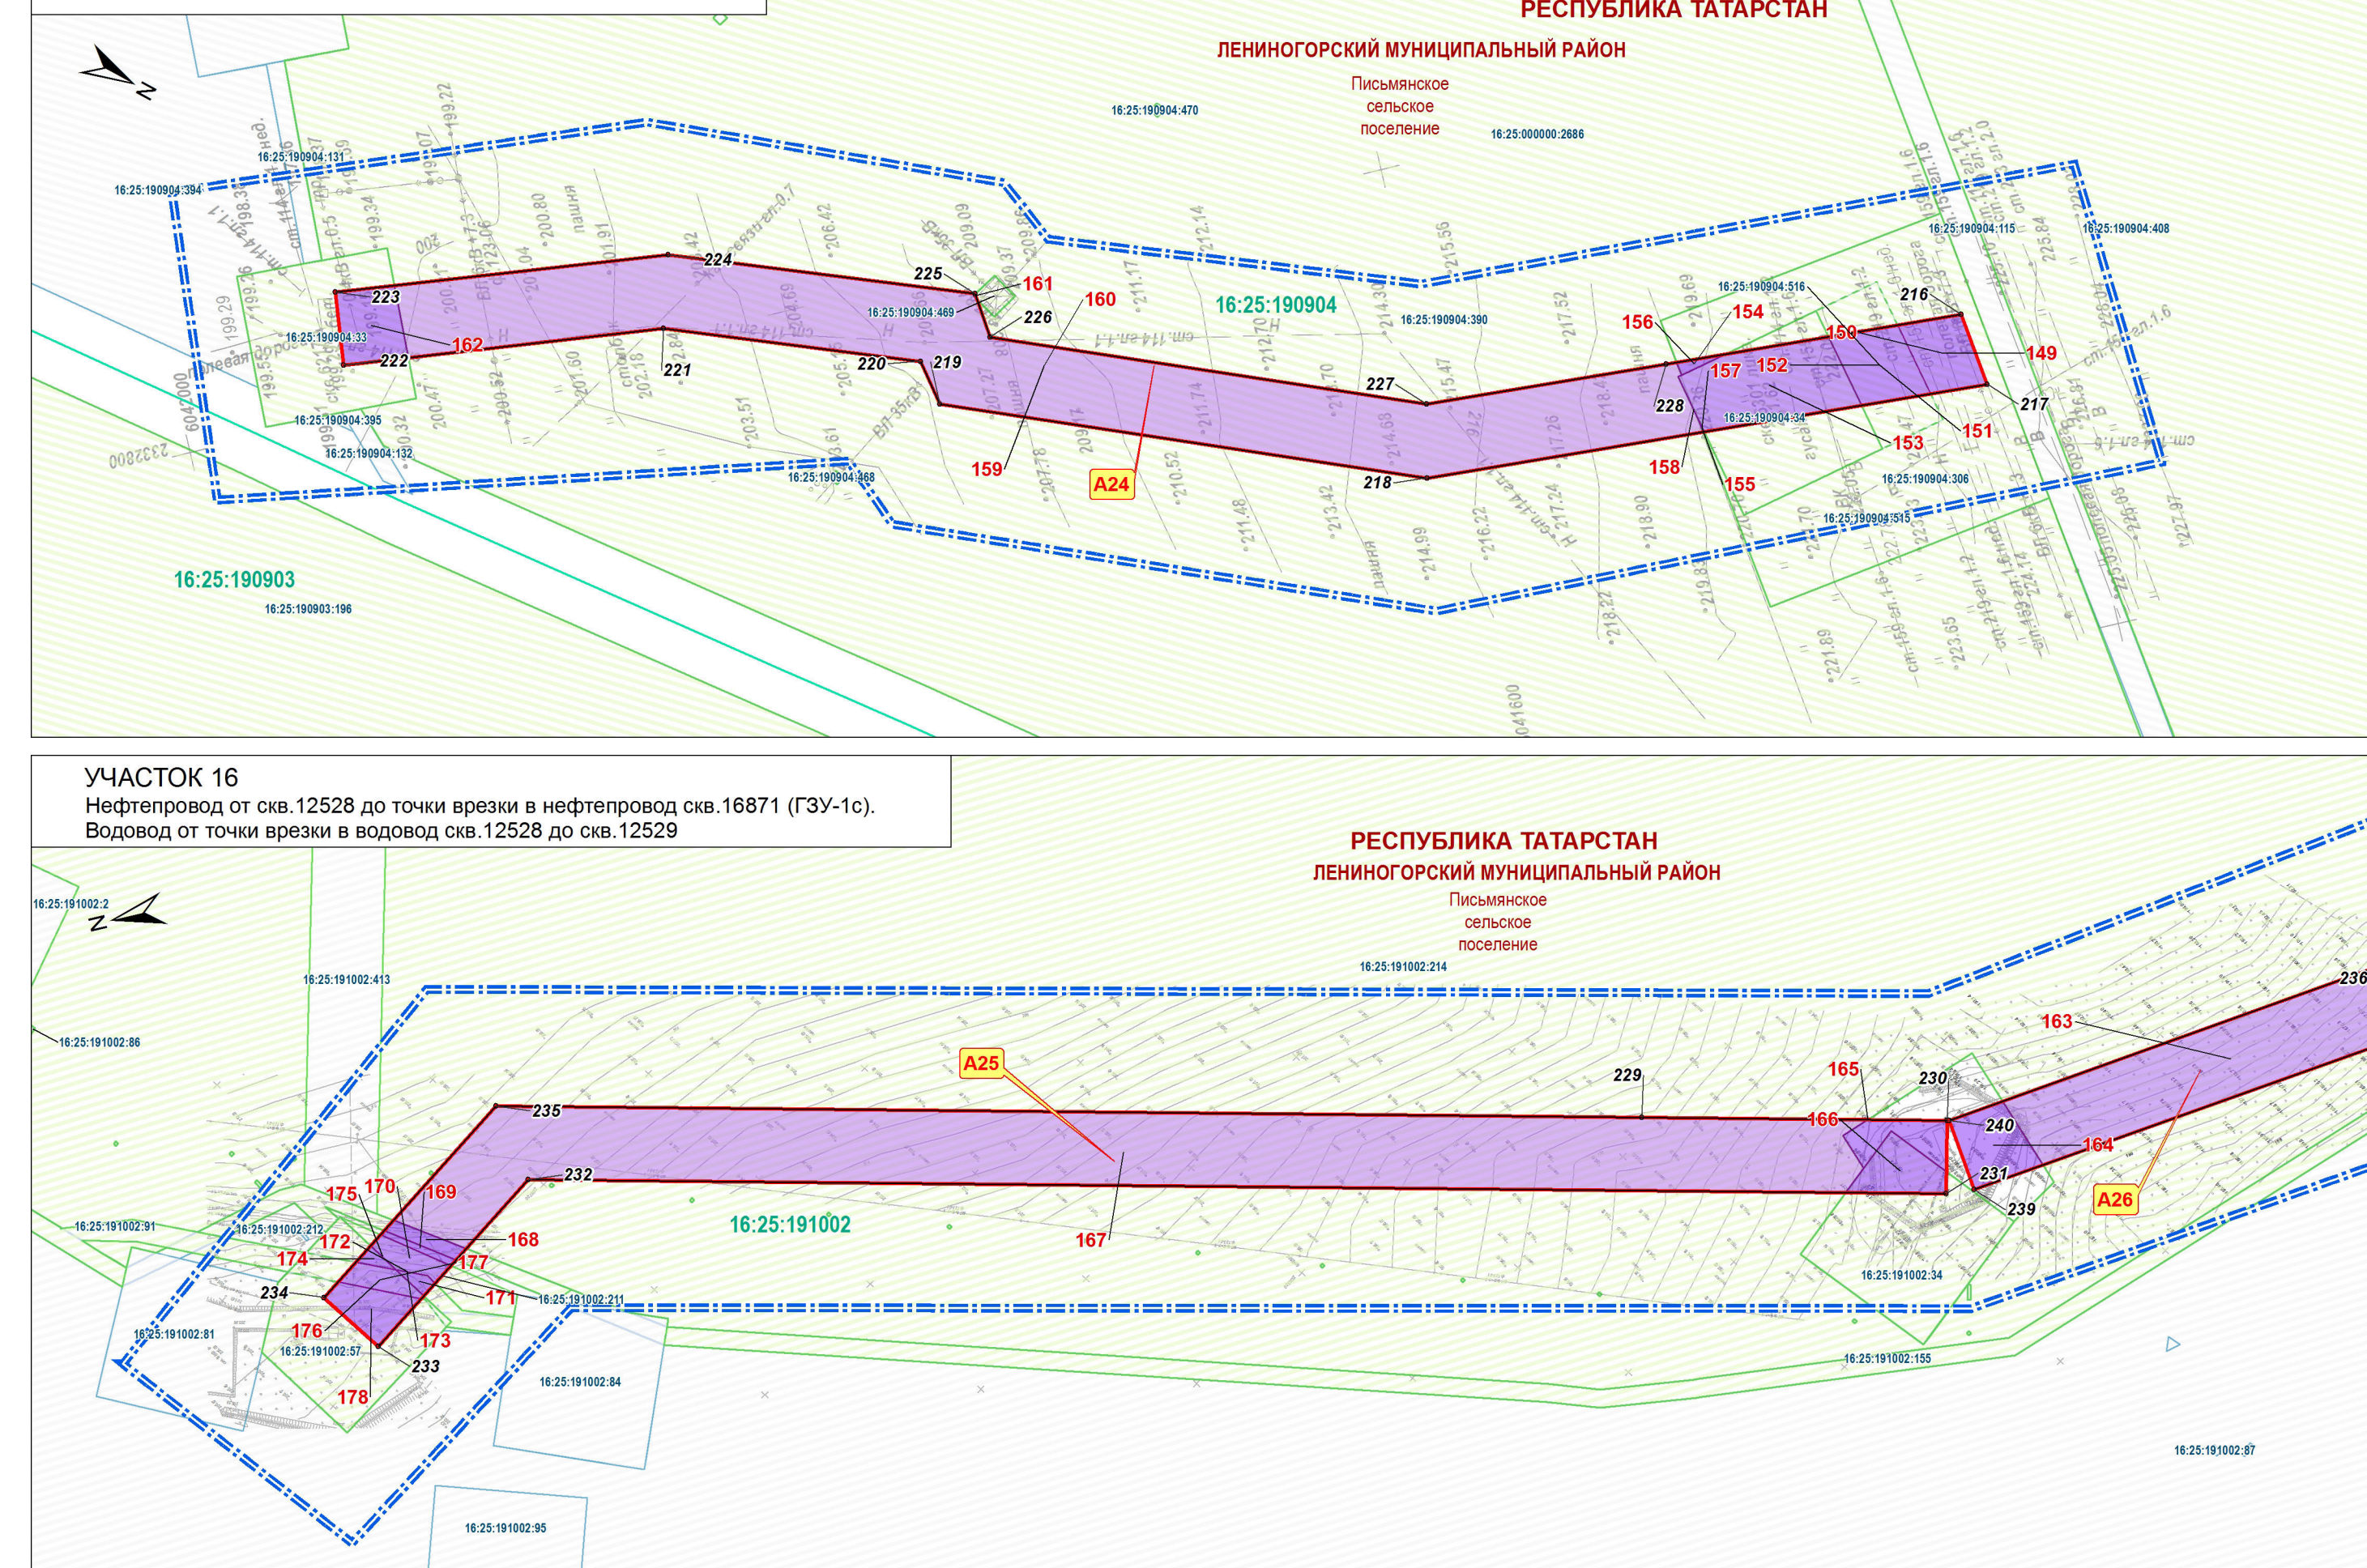

УЧАСТОК 16
Нефтепровод от скв.12528 до точки врезки в нефтепровод скв.16871 (ГЗУ-1с).
Водовод от точки врезки в водовод скв.12528 до скв.12529

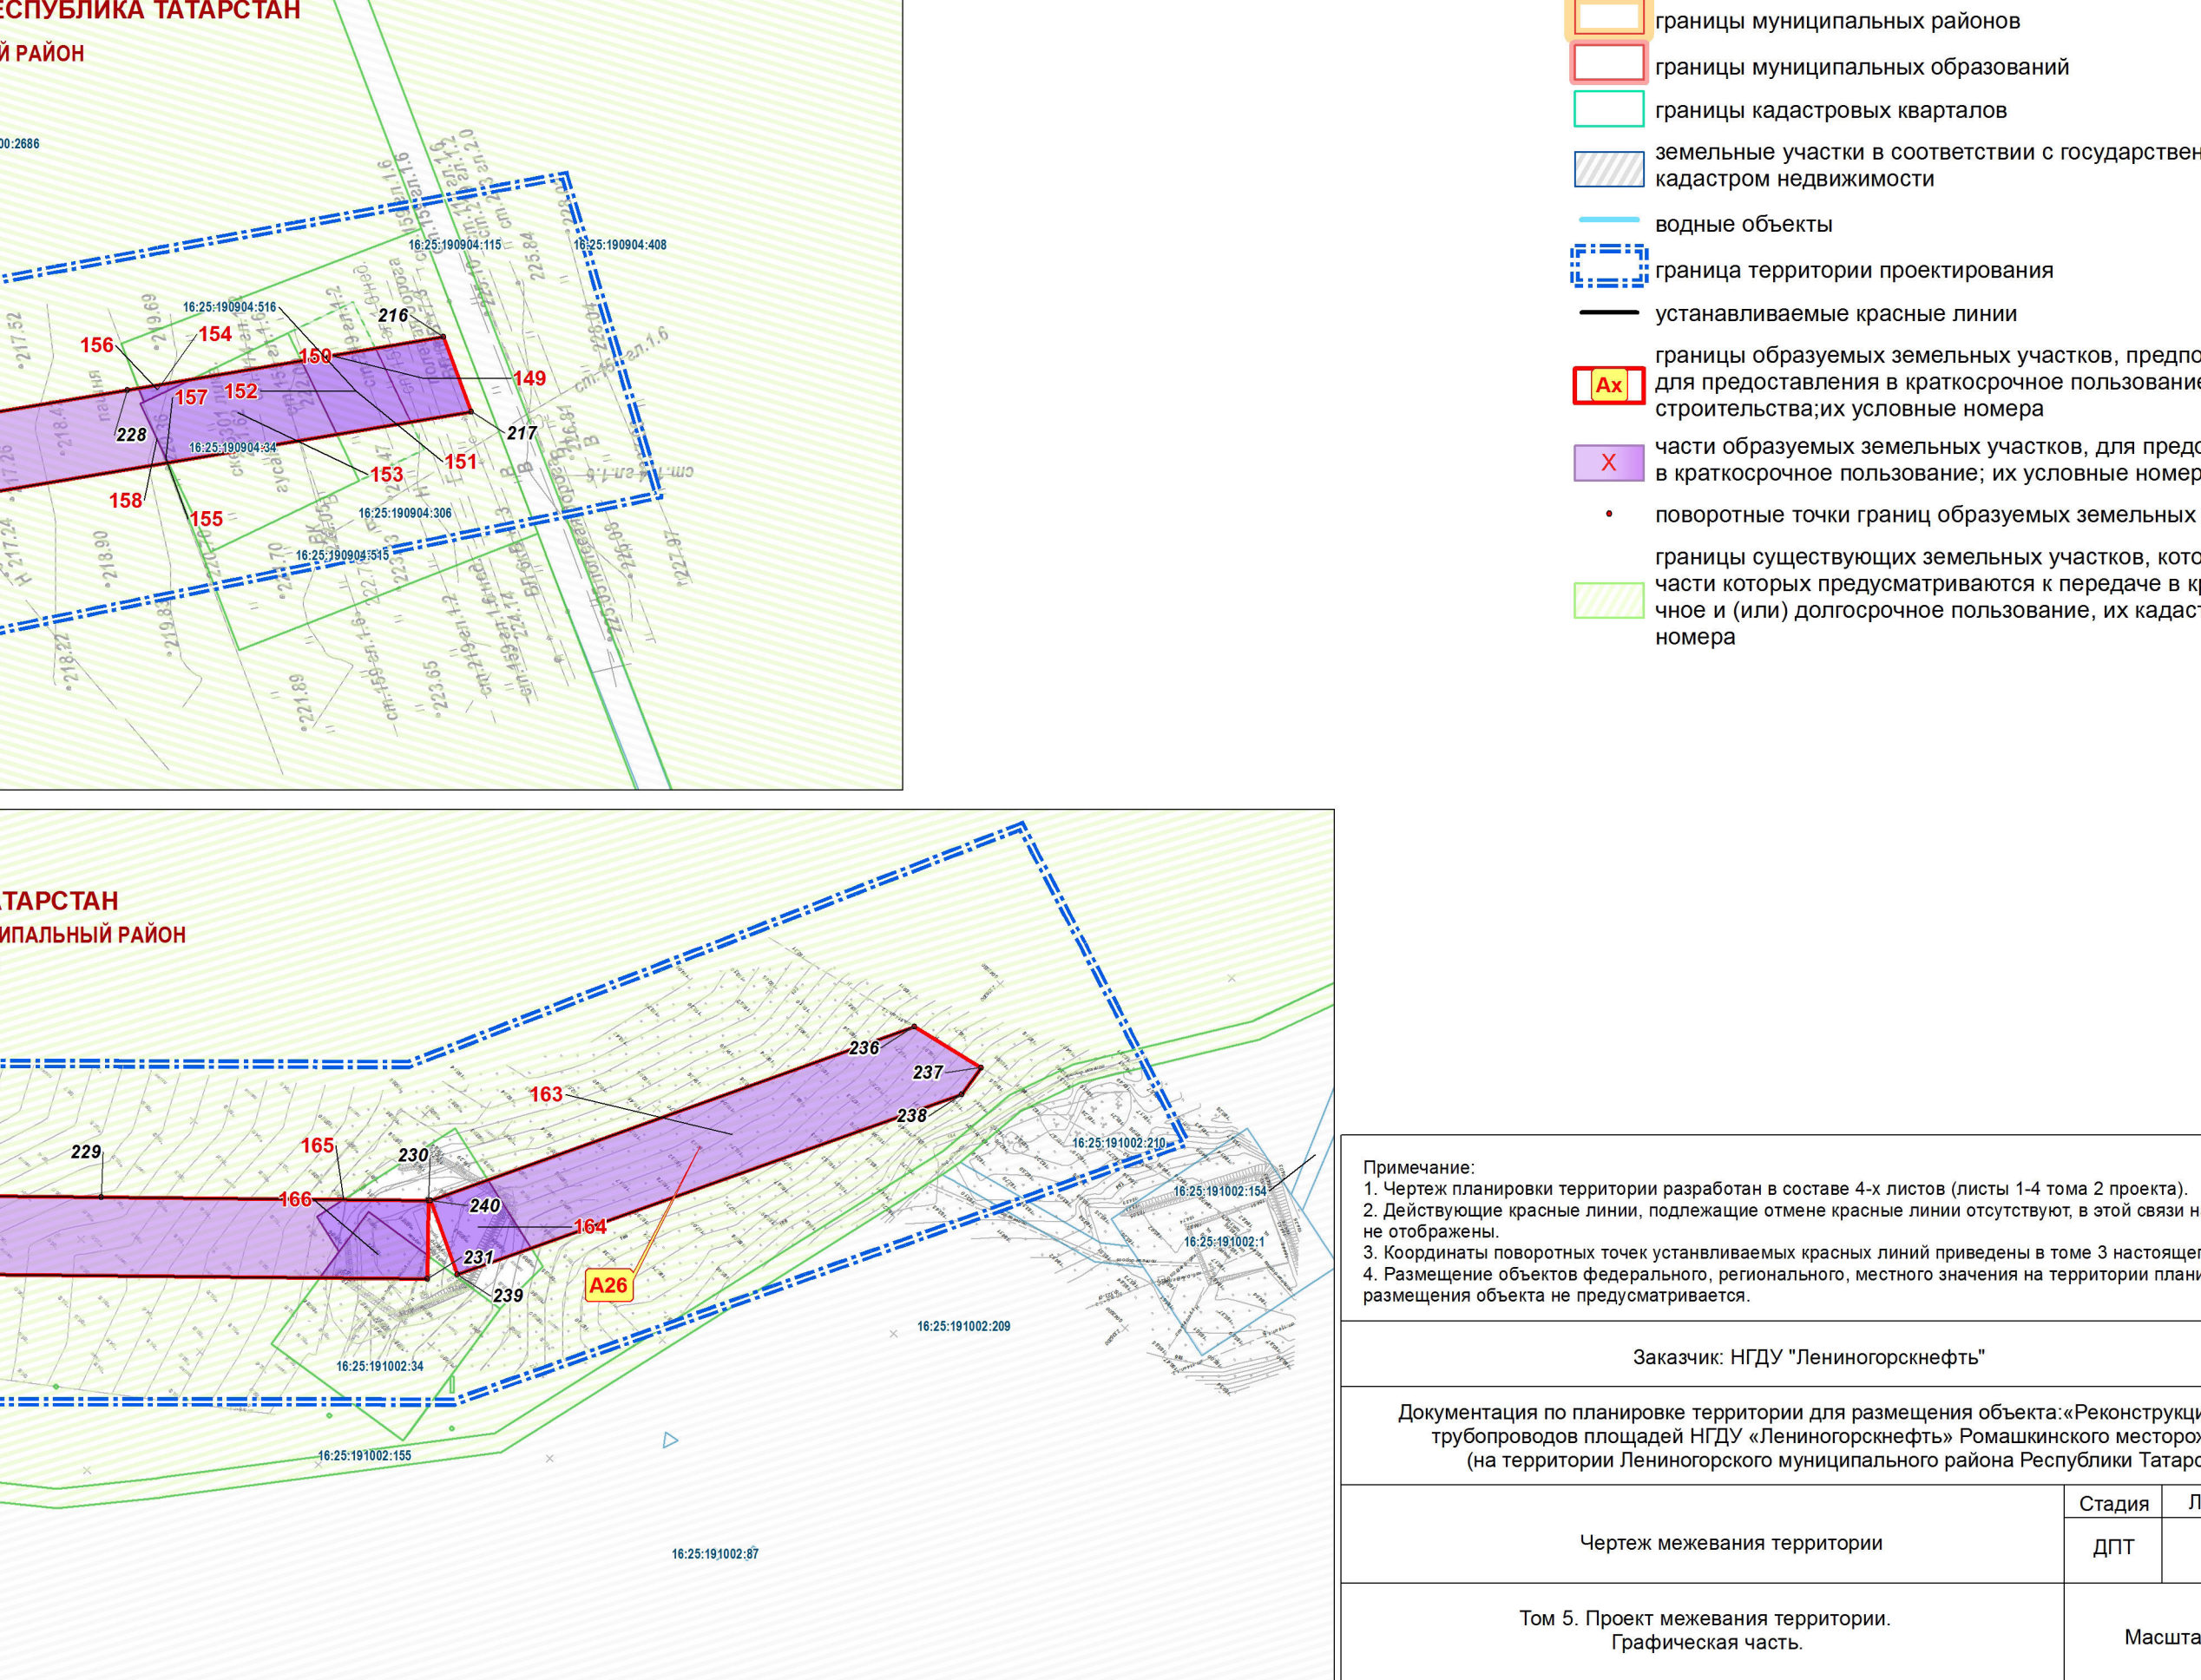

- УСЛОВНЫЕ ОБОЗНАЧЕНИЯ**
- границы муниципальных районов
 - границы муниципальных образований
 - границы кадастровых кварталов
 - земельные участки в соответствии с государственным кадастром недвижимости
 - водные объекты
 - граница территории проектирования
 - устанавливаемые красные линии
 - границы образуемых земельных участков, предполагаемых для предоставления в краткосрочное пользование на период строительства, их условные номера
 - части образуемых земельных участков, для предоставления в краткосрочное пользование; их условные номера
 - поворотные точки границ образуемых земельных участков
 - границы существующих земельных участков, которые или части которых предусматриваются к передаче в краткосрочное и (или) долгосрочное пользование, их кадастровые номера

Примечание:
1. Чертеж планировки территории разработан в составе 4-х листов (листы 1-4 тома 2 проекта).
2. Действующие красные линии, подлежащие отмене красные линии отсутствуют, в этой связи на чертеже не отображены.
3. Координаты поворотных точек устанавливаемых красных линий приведены в томе 3 настоящего проекта.
4. Размещение объектов федерального, регионального, местного значения на территории планируемого размещения объекта не предусматривается.




Заказчик: НГДУ "Лениноргскнефть"

Документация по планировке территории для размещения объекта: «Реконструкция системы трубопроводов площадей НГДУ «Лениноргскнефть» Ромашкинского месторождения» (на территории Ленингорского муниципального района Республики Татарстан)

Чертеж межевания территории	Стадия	Лист	Листов
	ДПТ	3	8

Том 5. Проект межевания территории. Графическая часть. Масштаб 1:2000

ЧЕРТЕЖ МЕЖЕВАНИЯ ТЕРРИТОРИИ

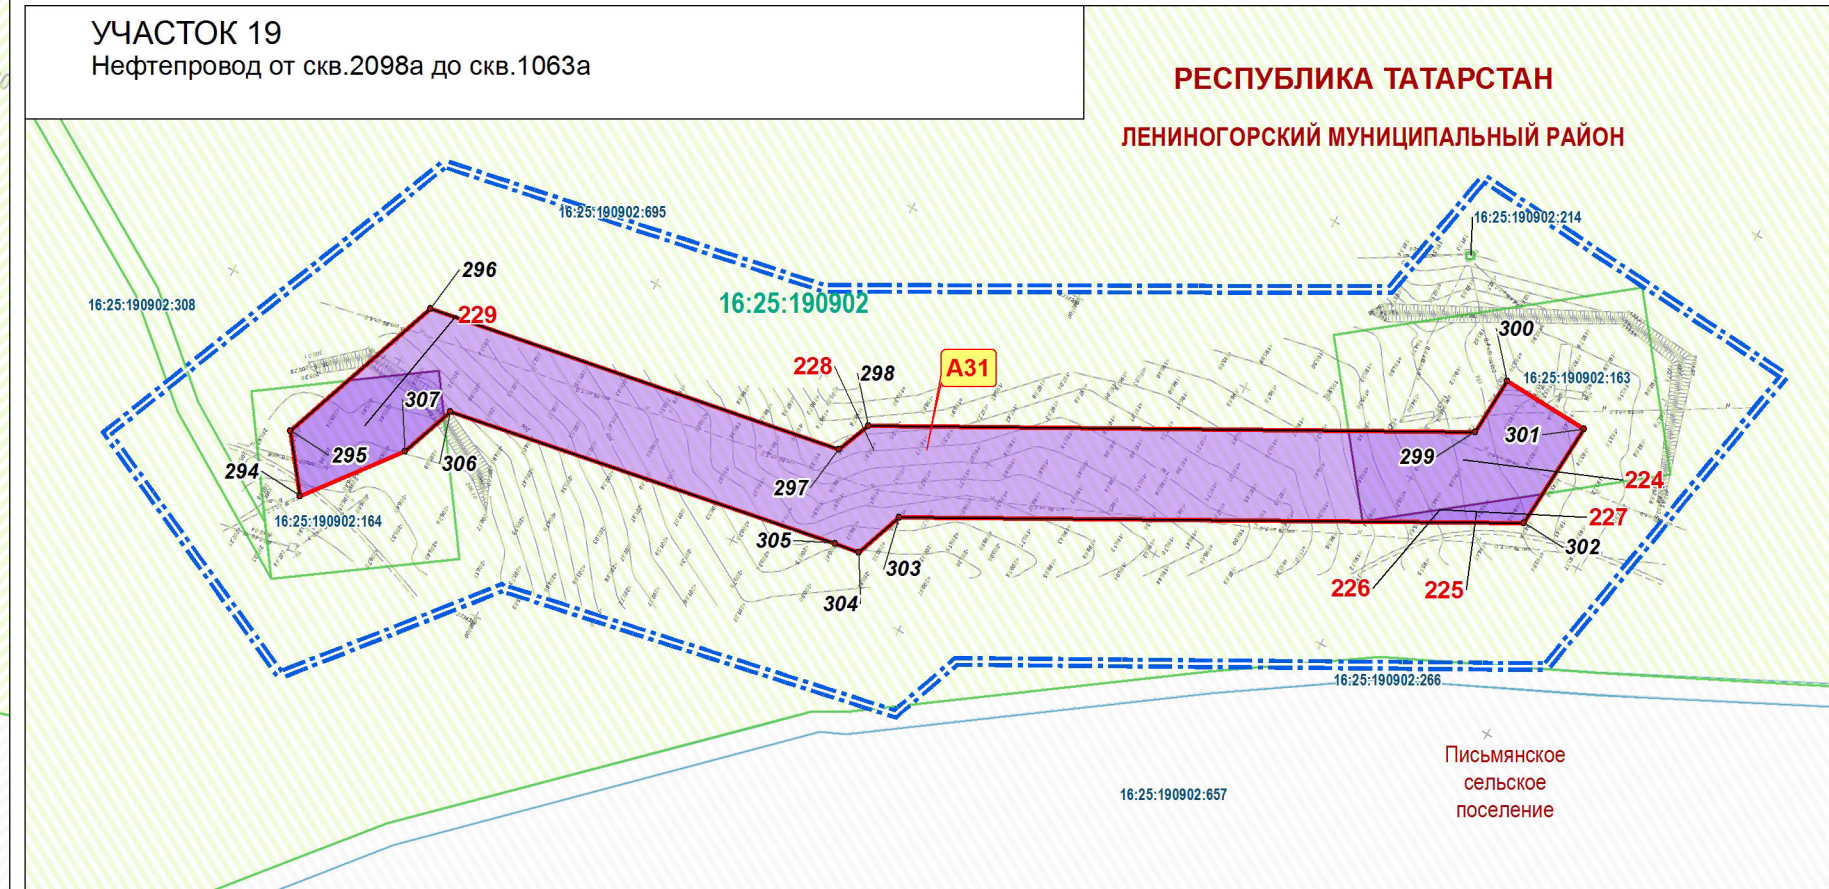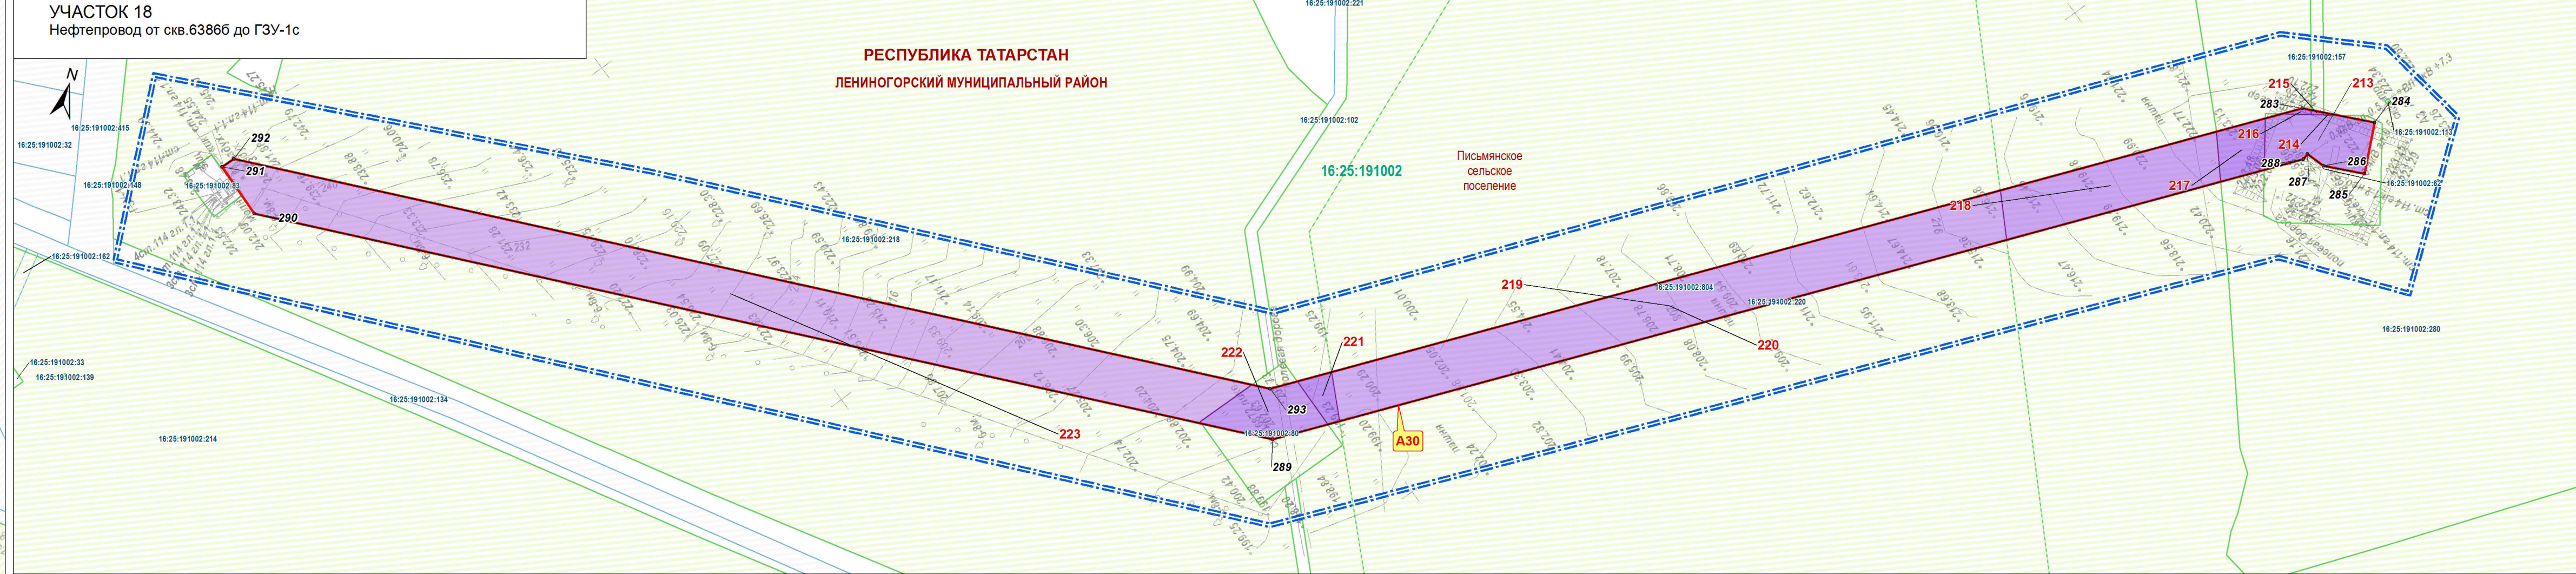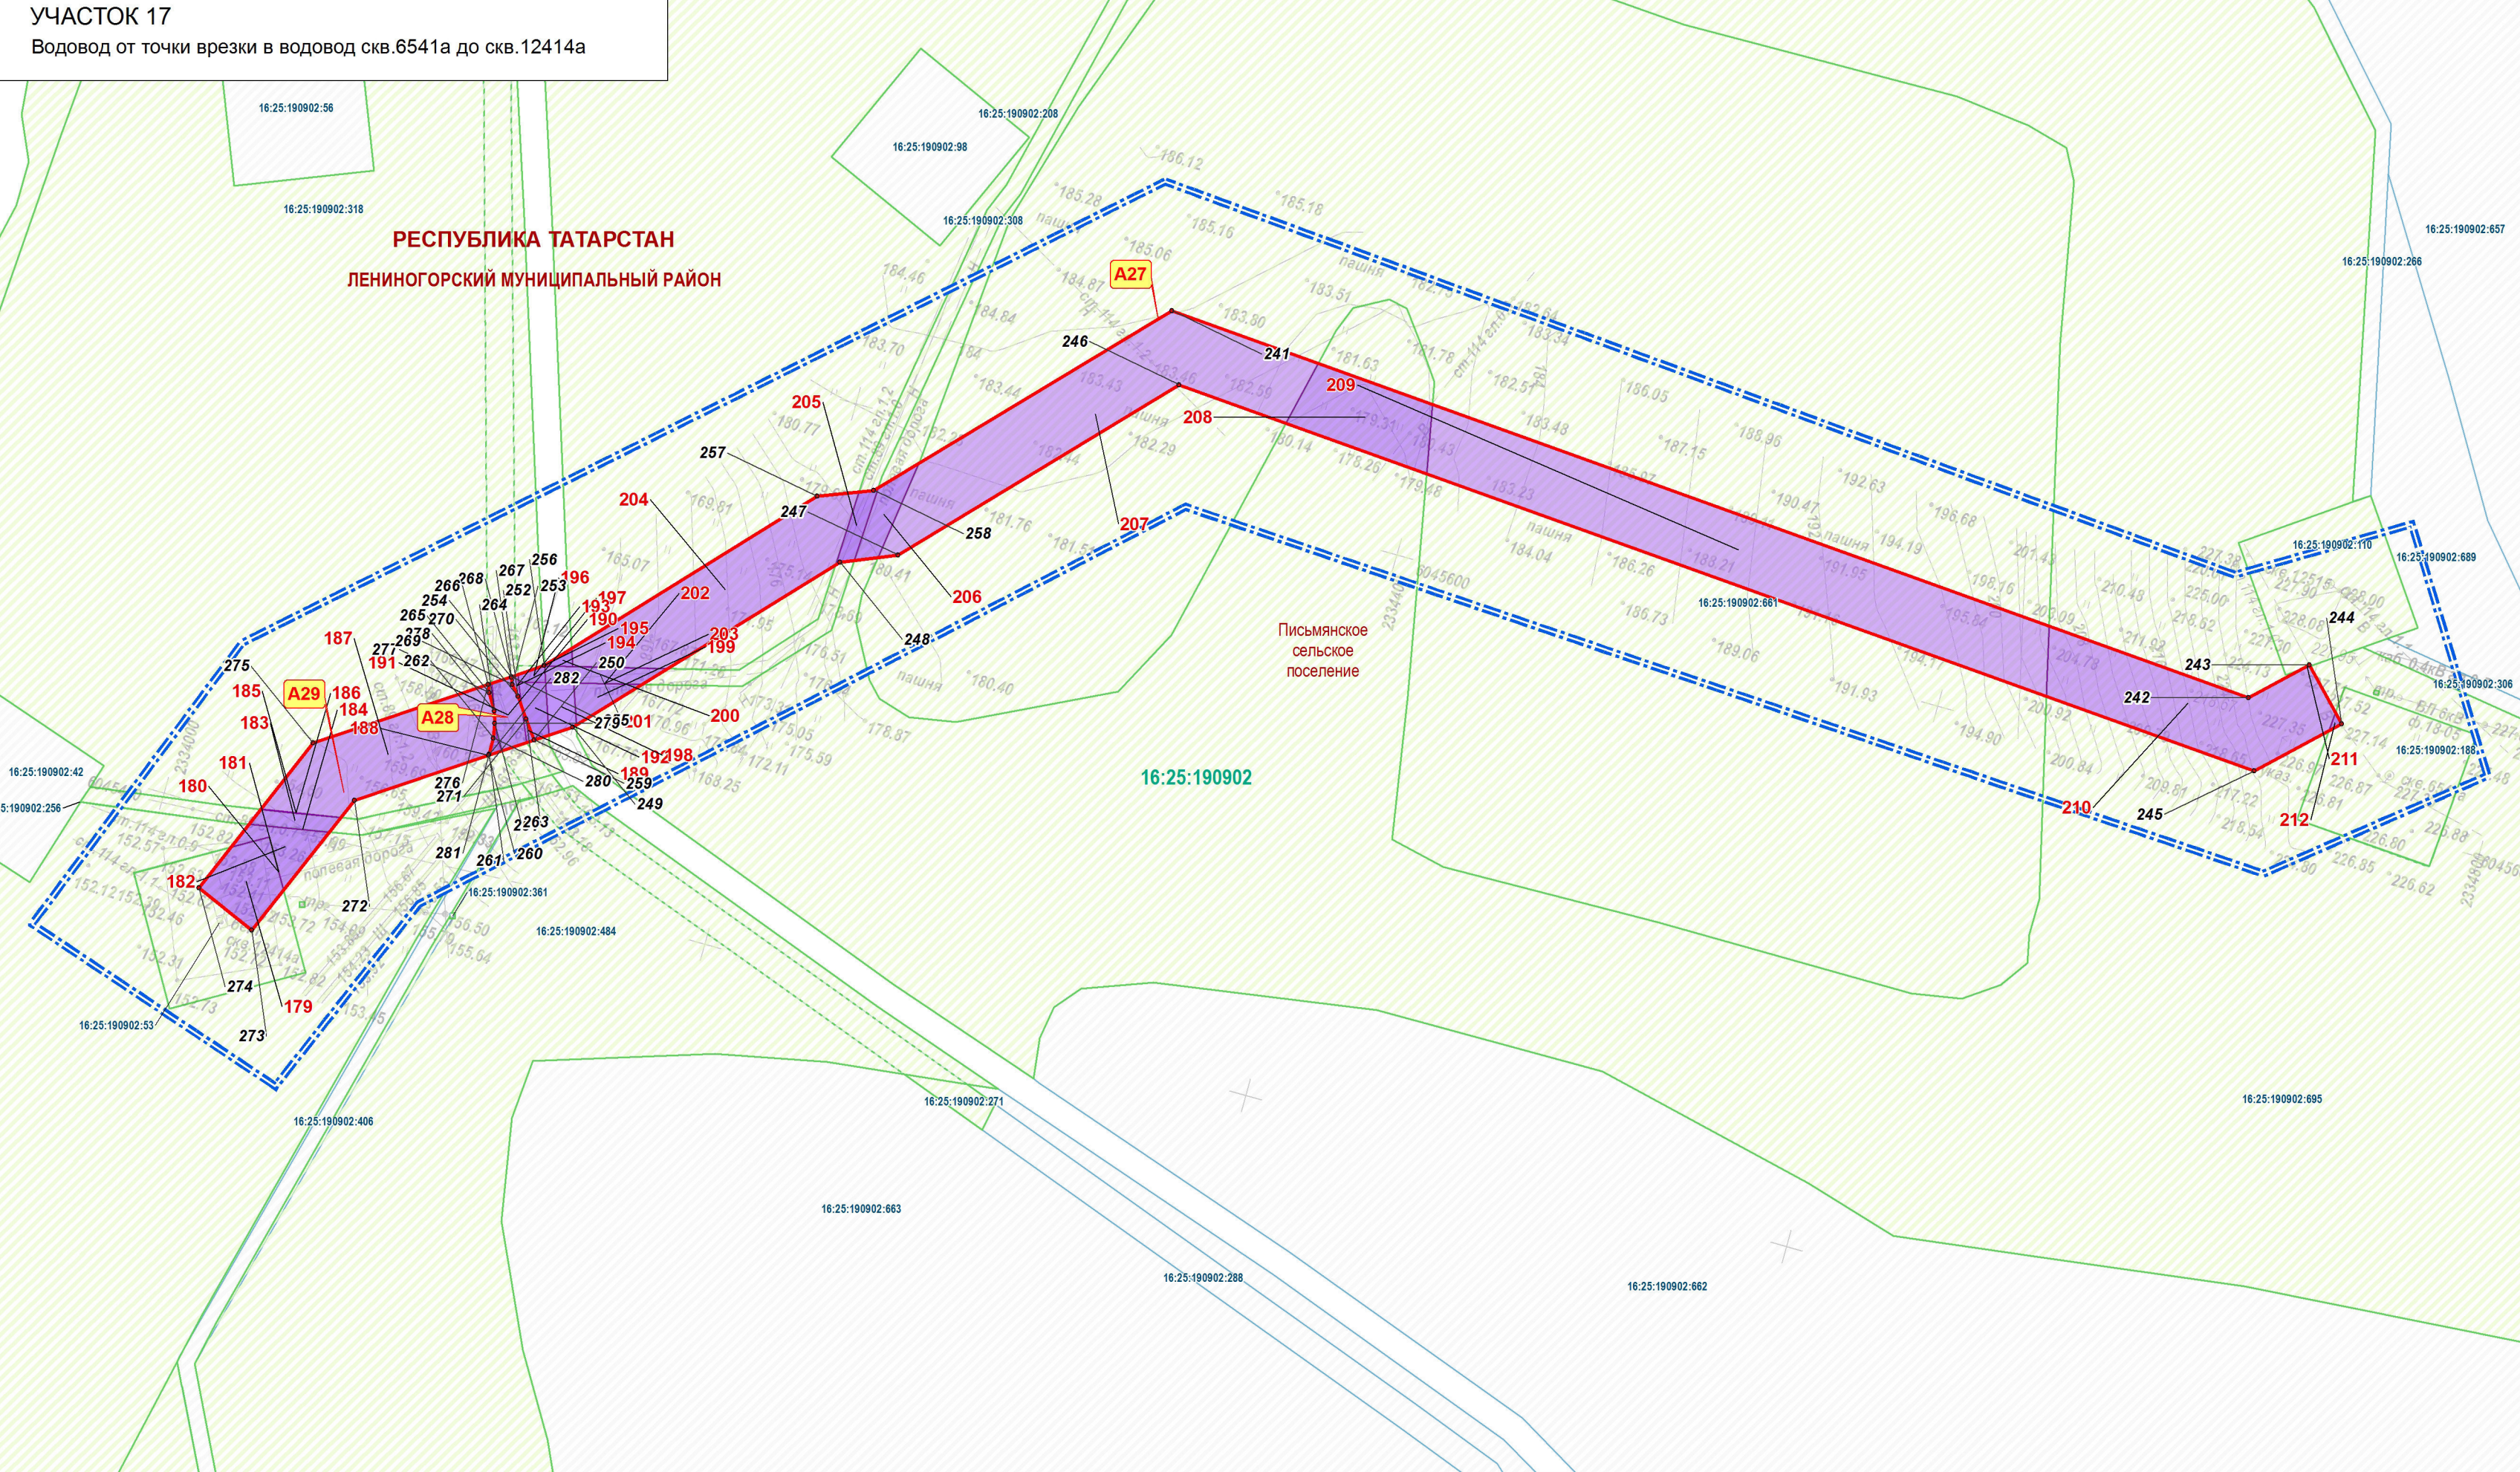

УСЛОВНЫЕ ОБОЗНАЧЕНИЯ

- границы муниципальных районов
- границы муниципальных образований
- границы кадастровых кварталов
- земельные участки в соответствии с государственным кадастром недвижимости
- водные объекты
- граница территории проектирования
- устанавливаемые красные линии
- границы образуемых земельных участков, предполагаемых для предоставления в краткосрочное пользование на период строительства; их условные номера
- части образуемых земельных участков, для предоставления в краткосрочное пользование; их условные номера
- поворотные точки границ образуемых земельных участков
- границы существующих земельных участков, которые или части которых предусматриваются к передаче в краткосрочное и (или) долгосрочное пользование, их кадастровые номера

Примечание:
1. Чертеж межевания территории разработан в составе 8-ми листов (листы 1-8 тома 5 настоящего проекта).
2. Действующие красные линии, подлежащие отмене красные линии на проектируемой территории отсутствуют.
3. Границы территорий объектов культурного наследия на чертежах межевания территории не отображены в виду отсутствия указанных объектов на территории планируемого размещения объекта.
4. Границы зон действия публичных сервитутов на чертежах межевания территории не отображены ввиду отсутствия в ГИИ сведений о зарегистрированных границах действия указанных обременений.
5. Границы существующих и устанавливаемых зон с особыми условиями использования территории отображены на листах 5-8 тома 5 настоящего проекта.
6. Проектом не предусмотрено образование земельных участков, которые в дальнейшем могут быть отнесены к территориям общего пользования.
7. Проектом не предусматривается формирование земельных участков предполагаемых к изъятию для государственных нужд.
8. Линии отступа от красных линий совпадают с устанавливаемыми красными линиями.

Заказчик: НГДУ "Ленингорскнефть"			
Документация по планировке территории для размещения объекта: «Реконструкция системы трубопроводов площадей НГДУ «Ленингорскнефть» Ромашинского месторождения» (на территории Ленингорского муниципального района Республики Татарстан)			
Чертеж межевания территории	Стадия	Лист	Листов
	ДПТ	4	8
Том 5. Проект межевания территории. Графическая часть.		Масштаб 1:2000	