


Система координат МСК-16;  
Система высот - Балтийская.

ПРОЕКТ ПЛАНИРОВКИ ТЕРРИТОРИИ

Чертеж планировки территории

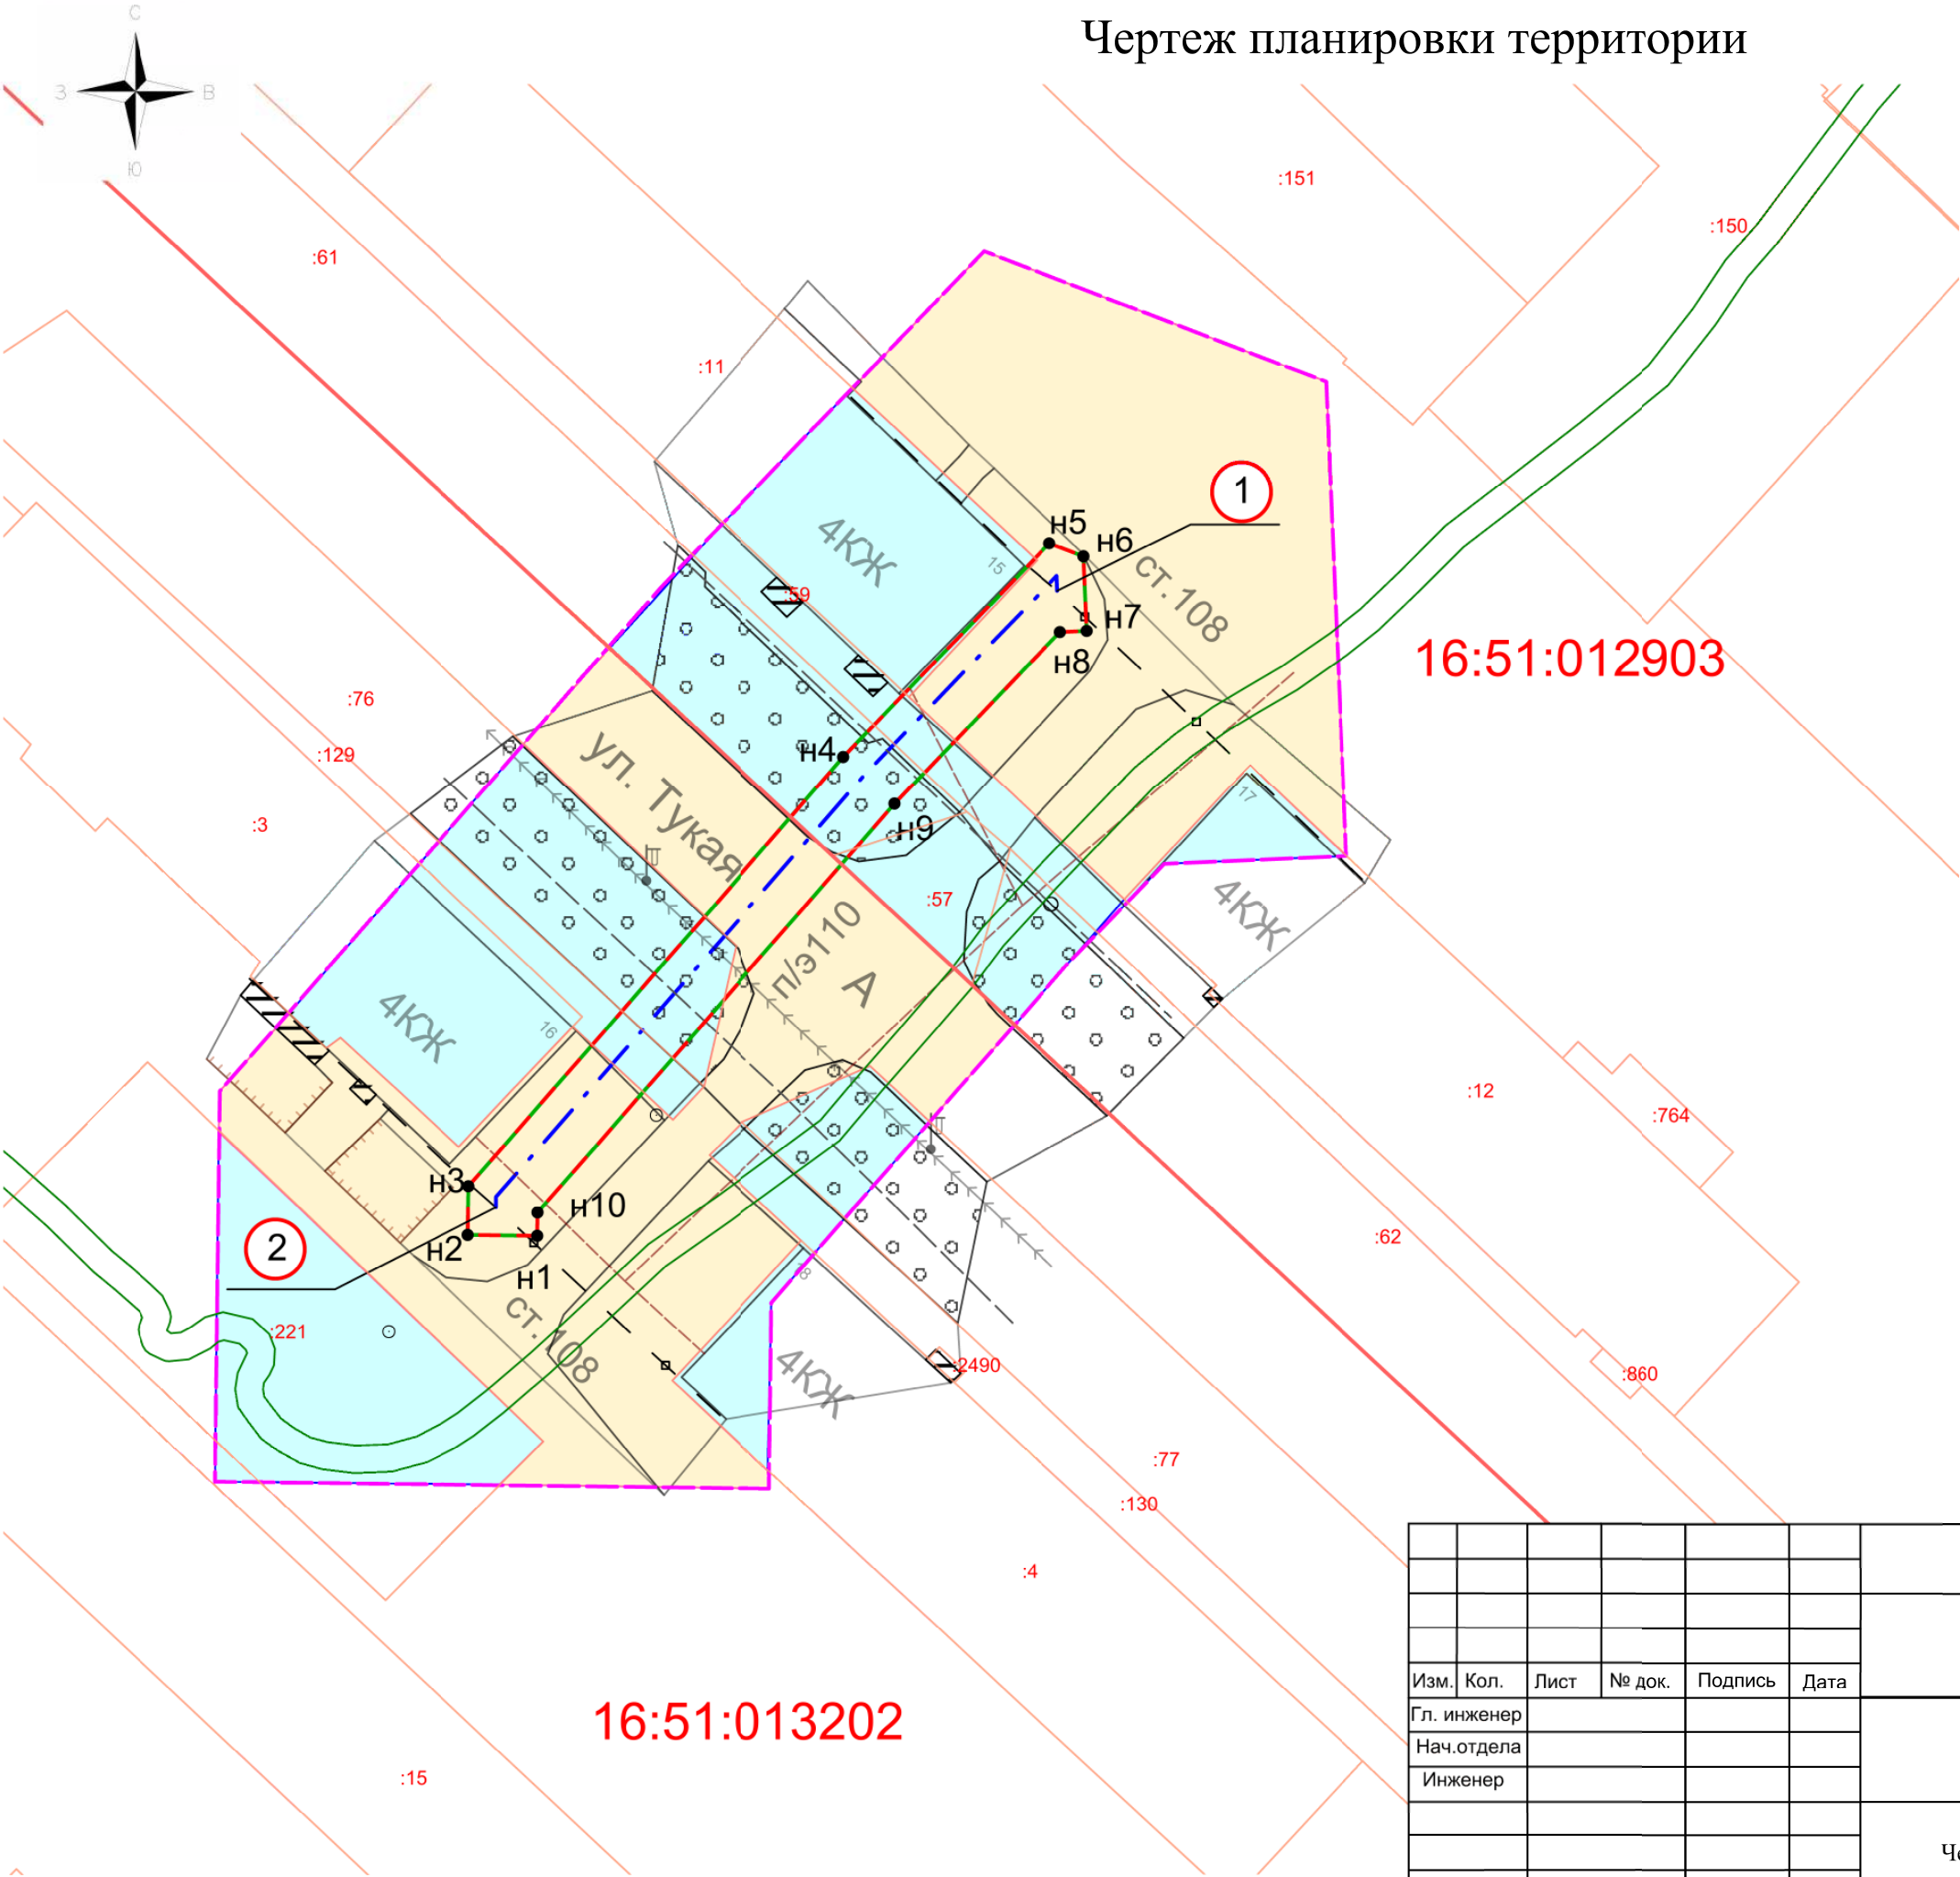

УСЛОВНЫЕ ОБОЗНАЧЕНИЯ

- :129 Кадастровый номер земельного участка
- Граница кадастрового участка
- 16:51:013202 Номер кадастрового квартала
- Граница кадастрового квартала
- Ось проектируемого газопровода
- Граница охранной зоны проектируемого газопровода
- Граница зоны планируемого размещения объекта на период строительства
- Граница разработки проекта планировки
- Существующая ЛЭП
- Существующий газопровод надземный
- Линия связи кабельная
- 4КЖ Существующие здания и сооружения
- Земли населенных пунктов
- Земли общего пользования
- Поворотные точки
- Точка врезки

|             |      |      |        |         |      |                                                              |                              |      |        |
|-------------|------|------|--------|---------|------|--------------------------------------------------------------|------------------------------|------|--------|
|             |      |      |        |         |      | «Закольцовка газопровода по ул.Тукая, 16<br>в г.Лениногорск» |                              |      |        |
| Изм.        | Кол. | Лист | № док. | Подпись | Дата | Проект планировки и<br>межевания территории                  | Стадия                       | Лист | Листов |
| Гл. инженер |      |      |        |         |      |                                                              | ППиМТ                        | 1    |        |
| Нач.отдела  |      |      |        |         |      |                                                              |                              |      |        |
| Инженер     |      |      |        |         |      | Чертеж планировки территории                                 | ООО "Картография"<br>М 1:500 |      |        |
|             |      |      |        |         |      |                                                              |                              |      |        |
|             |      |      |        |         |      |                                                              |                              |      |        |