

УТВЕРЖДЕНО

от «___» 201__ г. №___

ДОКУМЕНТАЦИЯ ПО ПЛАНИРОВКЕ ТЕРРИТОРИИ

для размещения объекта:

Реконструкция системы трубопроводов Абдрахмановской площади НГДУ «Лениногорскнефть». II этап
(на территории Лениногорского муниципального района Республики Татарстан)

Том 2.
ОСНОВНАЯ ЧАСТЬ ПРОЕКТА ПЛАНИРОВКИ ТЕРРИТОРИИ.
ГРАФИЧЕСКАЯ ЧАСТЬ

ДОКУМЕНТАЦИЯ ПО ПЛАНИРОВКЕ ТЕРРИТОРИИ

для размещения объекта:

Реконструкция системы трубопроводов Абдрахмановской площади НГДУ «Лениногорскнефть». II этап
(на территории Лениногорского муниципального района Республики Татарстан)


Том 2.
ОСНОВНАЯ ЧАСТЬ ПРОЕКТА ПЛАНИРОВКИ ТЕРРИТОРИИ.
ГРАФИЧЕСКАЯ ЧАСТЬ

Директор ООО «Максима» _____ /С.В. Сосновский/

ЧЕРТЕЖ ПЛАНРИОВКИ ТЕРРИТОРИИ

УЧАСТОК 1

Водовод от скв. 5028д до скв.8772

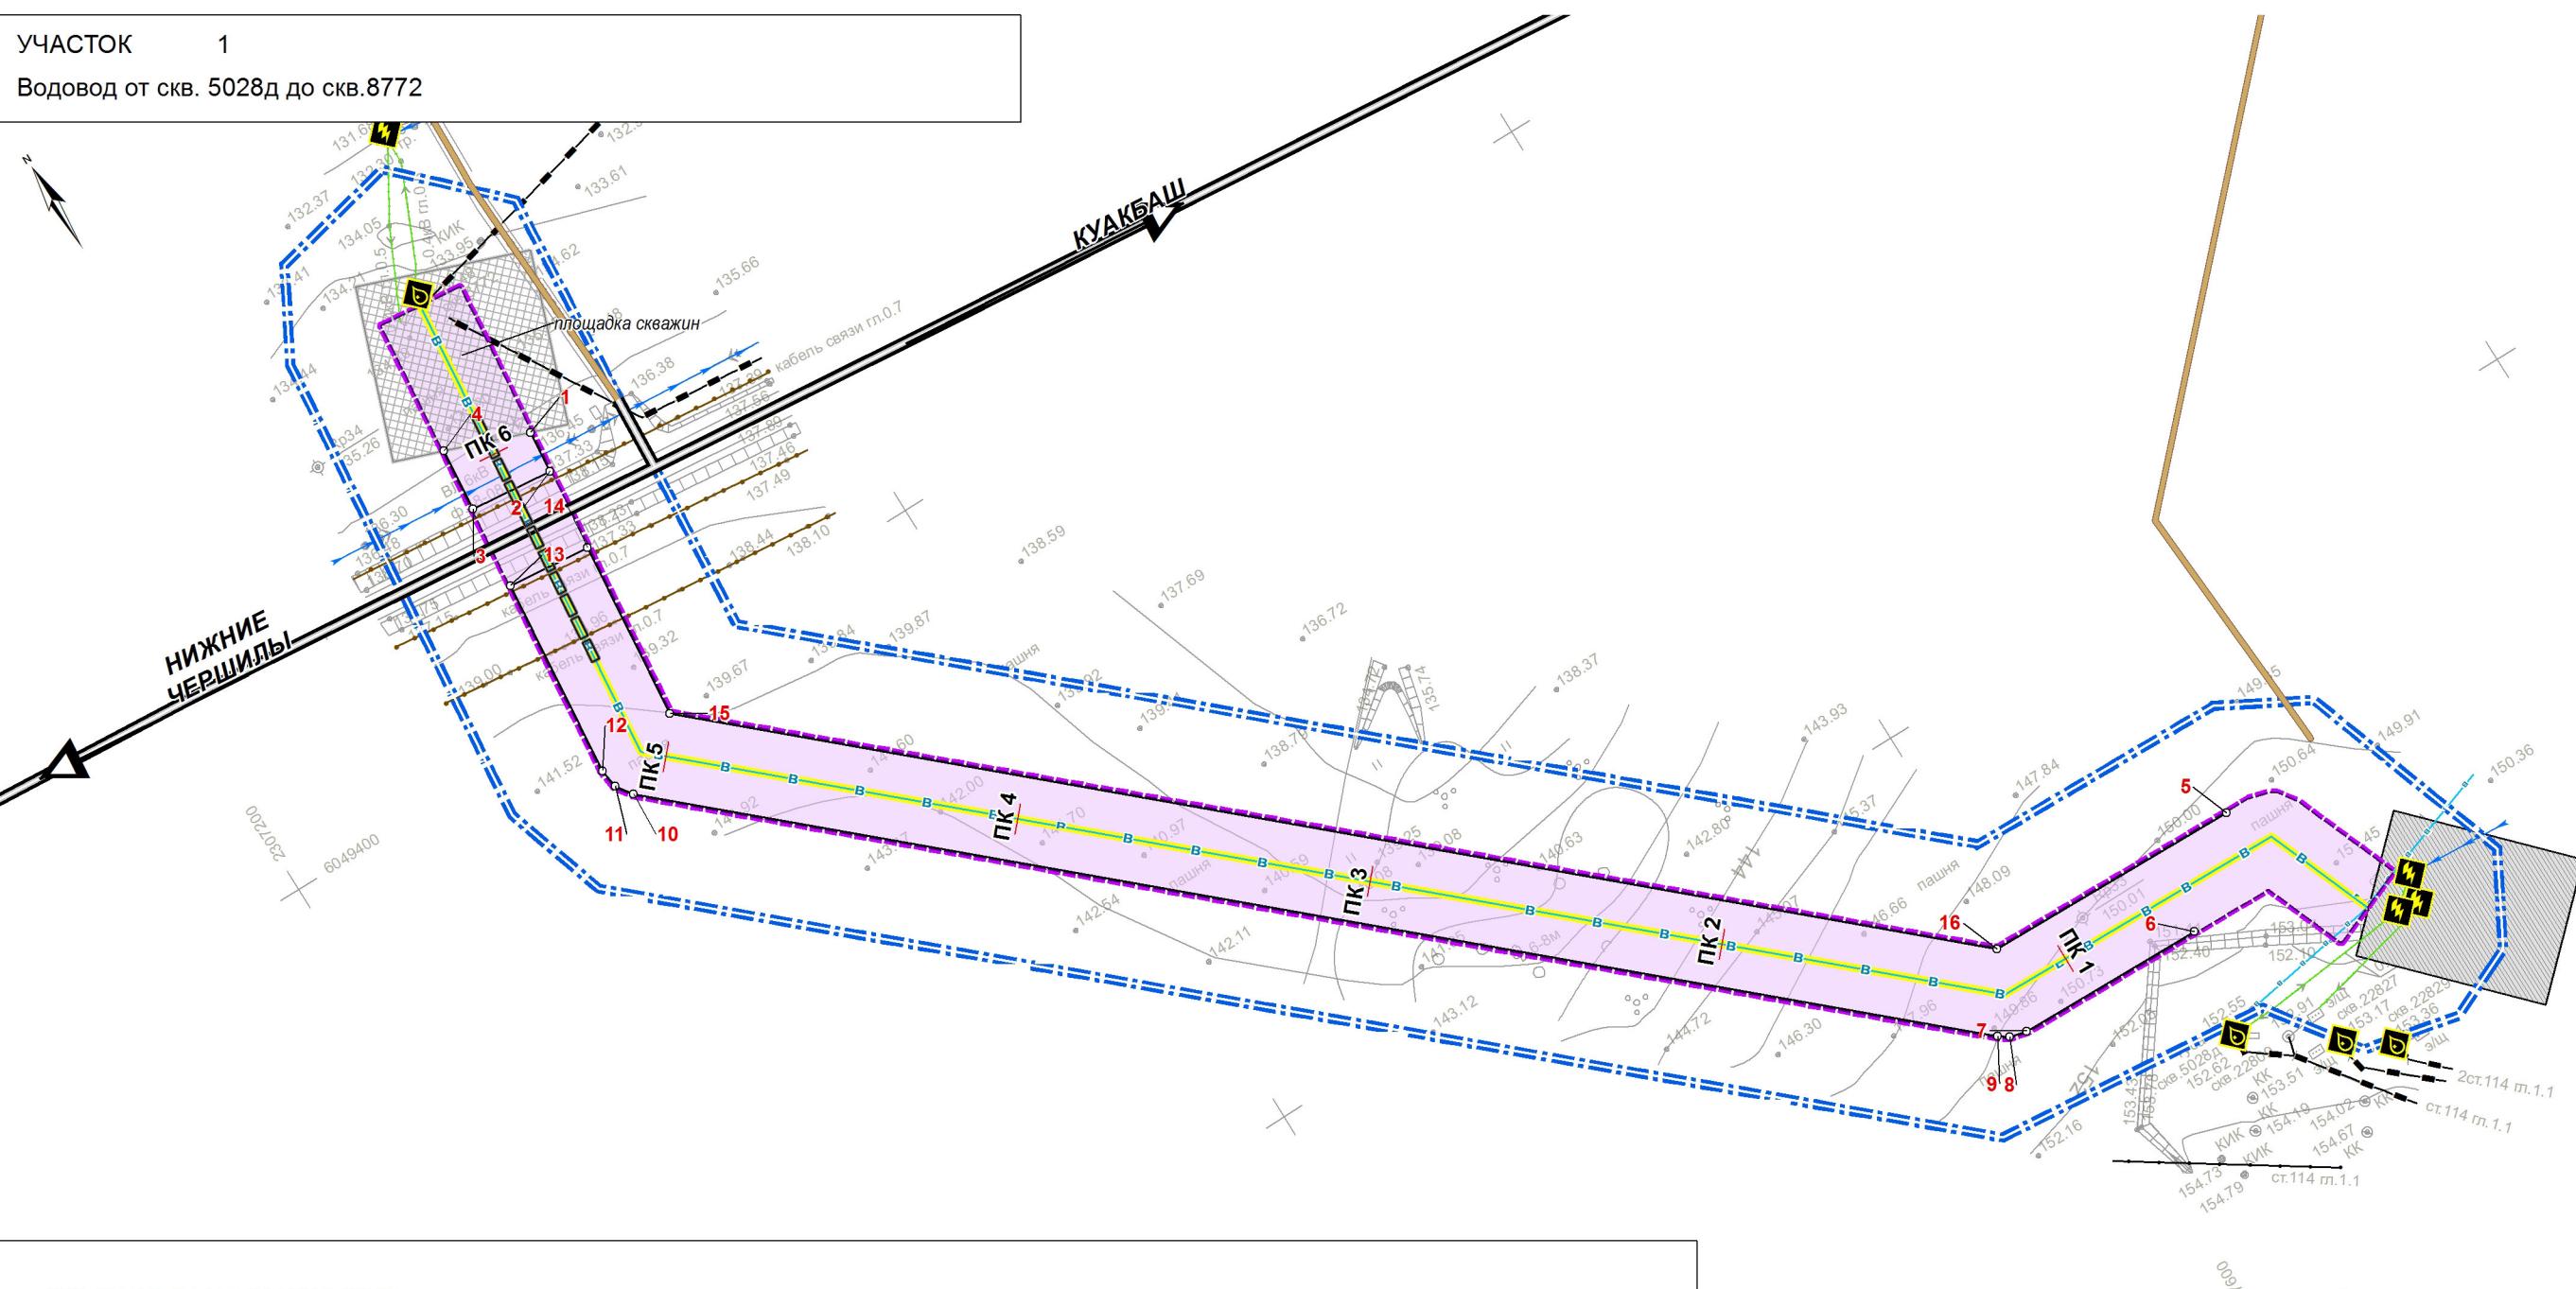

УСЛОВНЫЕ ОБЗНАЧЕНИЯ

- Границы муниципальных районов
- Границы муниципальных образований
- Граница территории проектирования
- Границы зоны планируемого размещения объекта: Реконструкция системы трубопроводов Абдрахмановской площади НГДУ «Лениногорскнефть». II этап
- Устанавливаемые красные линии
 - Поворотные точки устанавливаемых красных линий

- Улично-дорожная сеть**
- Автомобильные дороги с твердым покрытием
- Полевые автомобильные дороги

- Здания и сооружения**
- Здания и сооружения инженерной инф-ры, промышленности

площадки добывающих скважин

добывающая скважина

трансформатор

Существующие инженерные коммуникации

- нефтепроводы
- водоводы
- кабели связи
- воздушные линии электропередачи 6 кВ
- кабельные линии электропередачи 0,4 кВ
- прочие коммуникации

Планируемые инженерные коммуникации и сооружения

водовод

участки трубопроводов, прокладываемые закрытым способом (ГНБ)

Примечание:

- Чертеж планировки территории разработан в составе 2-х листов (листы 1-2 тома 2 проекта).
- Действующие красные линии, подлежащие отмене красные линии отсутствуют, в этой связи на чертеже не отражены.
- Координаты поворотных точек устанавливаемых красных линий приведены в томе 3 настоящего проекта.
- Размещение объектов федерального, регионального, местного значения на территории планируемого размещения объекта не предусматривается.

Заказчик: НГДУ "Лениногорскнефть"

Документация по планировке территории для размещения объекта: Реконструкция системы трубопроводов Абдрахмановской площади НГДУ «Лениногорскнефть». II этап
(на территории Лениногорского муниципального района Республики Татарстан)


| Стадия | Лист | Листов | Чертеж планировки территории |
|--------|------|--------|------------------------------|
| | | | ДПТ |

Том 2. Основная часть проекта планировки территории.
Графическая часть.

Масштаб 1:2000

ЧЕРТЕЖ ПЛАНРИОВКИ ТЕРРИТОРИИ

УЧАСТОК 2
Нефтепровод от скв. 1664 до скв. 6582-ГЗУ-1772

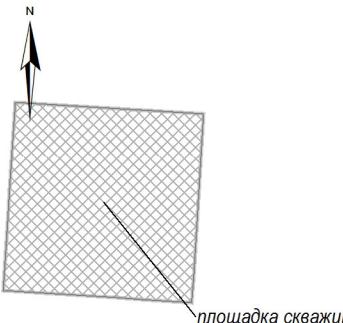

РЕСПУБЛИКА ТАТАРСТАН
Лениногорский муниципальный район
Зай-Каратайское сельское поселение

