

УТВЕРЖДЕНО

от «__» _____ 201__ г. № _____

ДОКУМЕНТАЦИЯ ПО ПЛАНИРОВКЕ ТЕРРИТОРИИ

для размещения объекта:

Реконструкция системы трубопроводов Абдрахмановской площади НГДУ «Лениногорскнефть». II этап
(на территории Лениногорского муниципального района Республики Татарстан)

Том 5. ПРОЕКТ МЕЖЕВАНИЯ ТЕРРИТОРИИ ГРАФИЧЕСКАЯ ЧАСТЬ

2017 год

ДОКУМЕНТАЦИЯ ПО ПЛАНИРОВКЕ ТЕРРИТОРИИ

для размещения объекта:


Реконструкция системы трубопроводов Абдрахмановской площади НГДУ «Лениногорскнефть». II этап
(на территории Лениногорского муниципального района Республики Татарстан)

Том 5. ПРОЕКТ МЕЖЕВАНИЯ ТЕРРИТОРИИ ГРАФИЧЕСКАЯ ЧАСТЬ

Директор ООО «Максима» _____ /С.В. Сосновский/

ЧЕРТЕЖ МЕЖЕВАНИЯ ТЕРРИТОРИИ

УЧАСТОК 1
Водовод от скв. 5028д до скв.8772

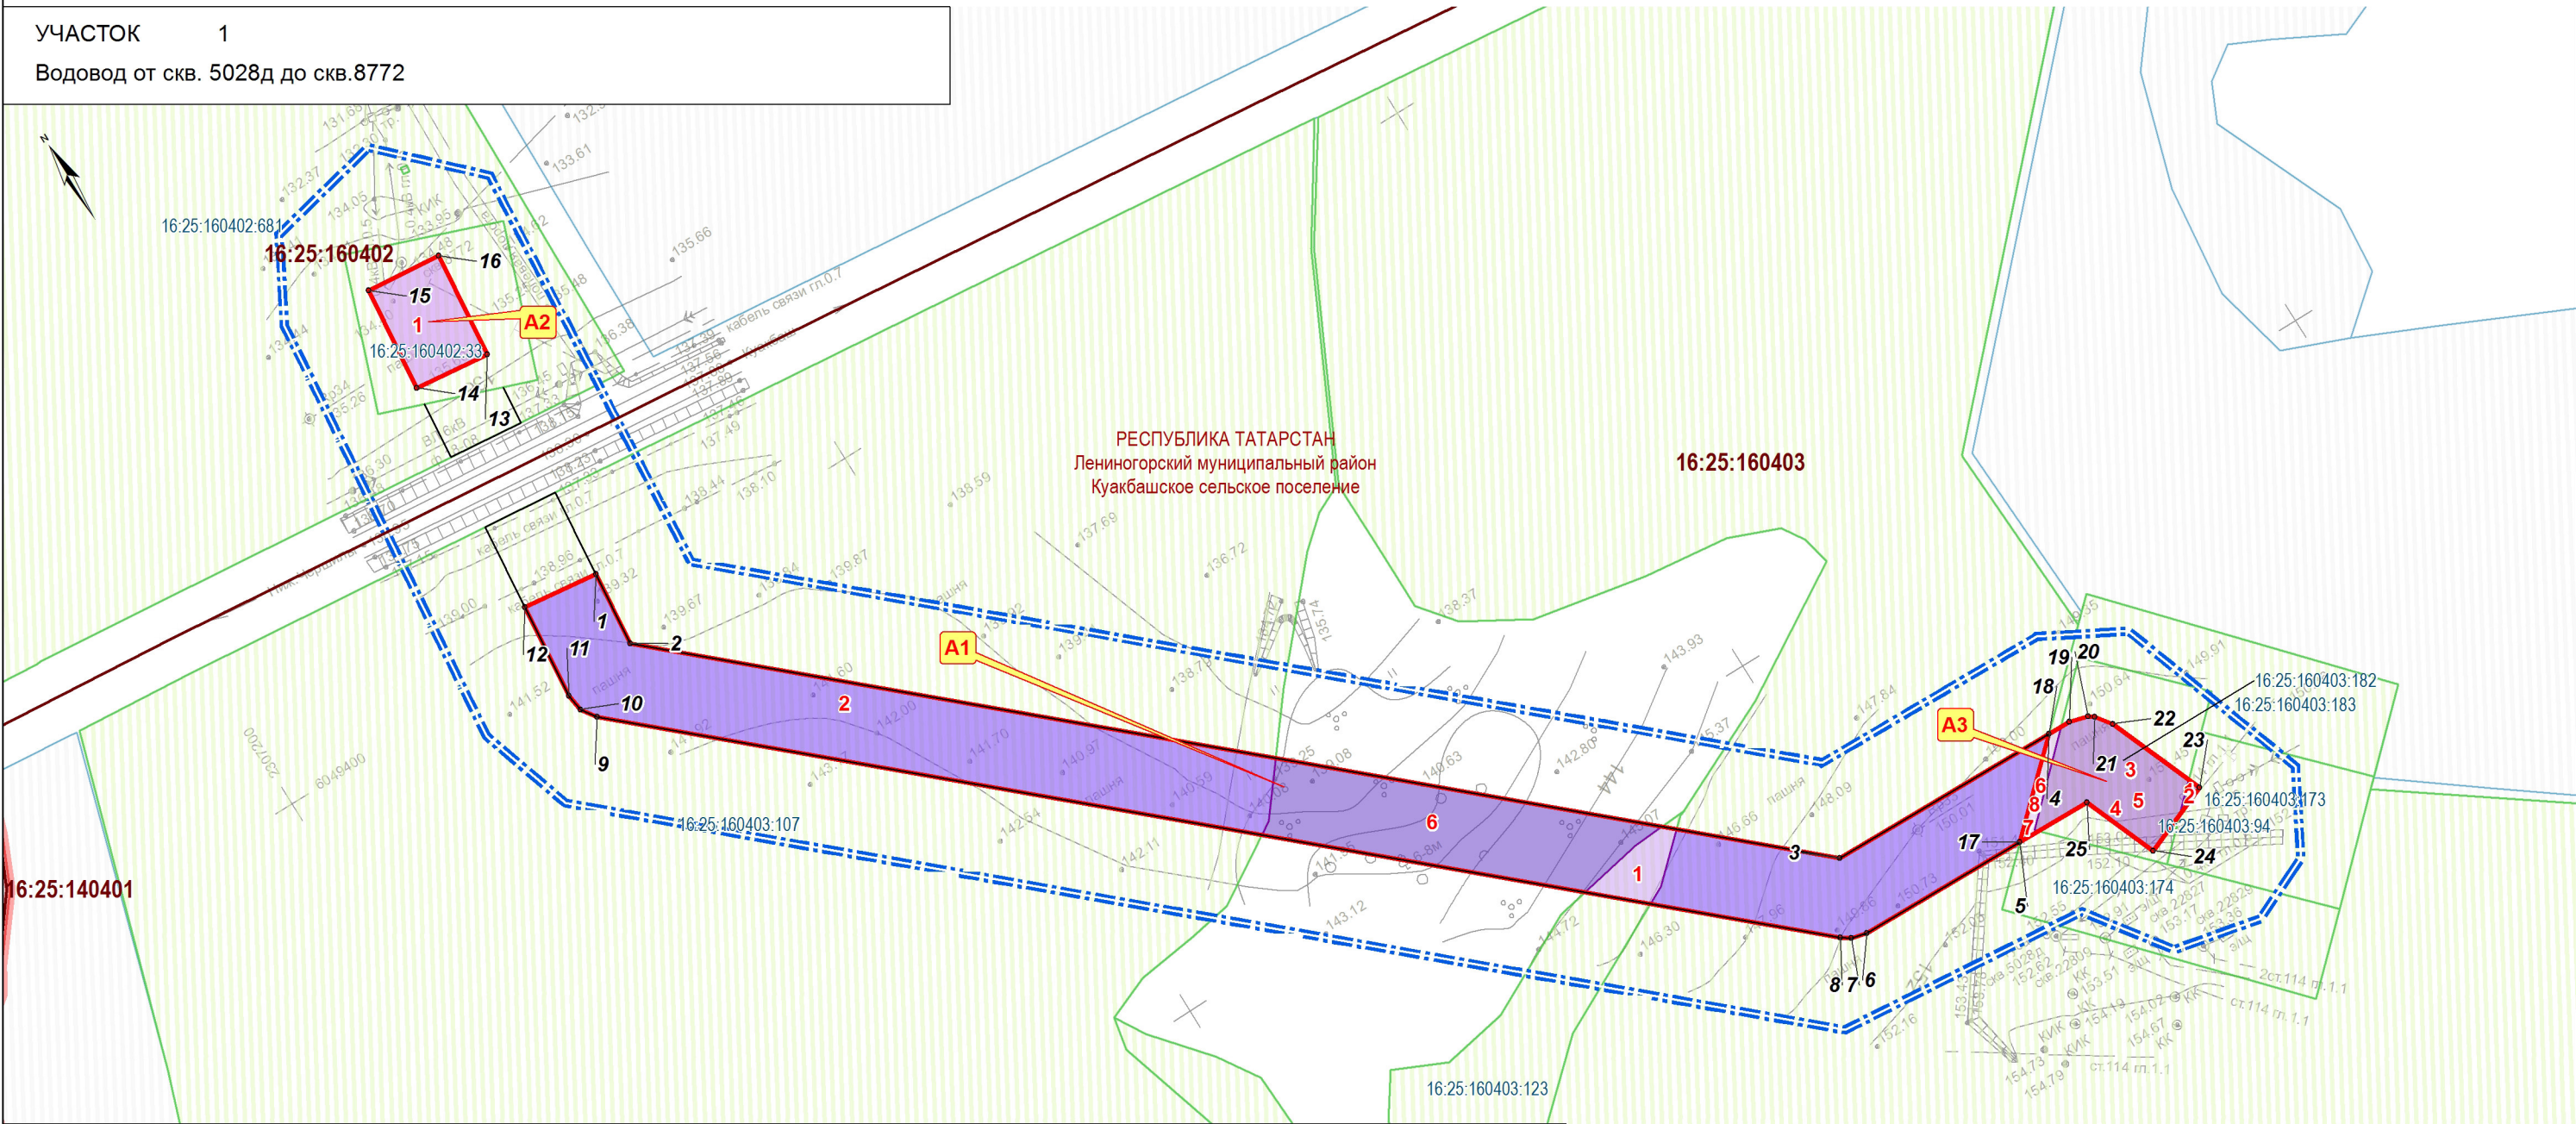

УСЛОВНЫЕ ОБОЗНАЧЕНИЯ

- границы муниципальных районов
- границы муниципальных образований
- границы кадастровых кварталов
- земельные участки в соответствии с государственным кадастром недвижимости
- граница территории проектирования
- устанавливаемые красные линии

- границы существующих земельных участков, которые или части которых предусматриваются к передаче в краткосрочное и (или) долгосрочное пользование, их кадастровые номера
- границы образуемых земельных участков, предполагаемых для предоставления в краткосрочное пользование на период строительства; их условные номера
- поворотные точки границ образуемых земельных участков
- части образуемых земельных участков, для предоставления в краткосрочное пользование; их условные номера

Примечание:
1. Чертеж межевания территории разработан в составе 4-х листов (листы 1-4 тома 5 настоящего проекта).
2. Действующие красные линии, подлежащие отмене красные линии на проектируемой территории отсутствуют.
3. Границы территорий объектов культурного наследия на чертежах межевания территории не отображены в виду отсутствия указанных объектов на территории планируемого размещения объекта.
4. Границы зон действия публичных сервитутов на чертежах межевания территории не отображены ввиду отсутствия в ГКН сведений о зарегистрированных границах действия указанных обременений.
5. Границы существующих и устанавливаемых зон с особыми условиями использования территории отображены на листах 3-4 тома 5 настоящего проекта.
6. Проектом не предусмотрено образование земельных участков, которые в дальнейшем могут быть отнесены к территориям общего пользования.
7. Проектом не предусматривается формирование земельных участков предполагаемых к изъятию для государственных нужд.
8. Линии отступа от красных линий совпадают с устанавливаемыми красными линиями.

Заказчик: НГДУ "Ленингорскнефть"

Документация по планировке территории для размещения объекта: Реконструкция системы трубопроводов Абдрахмановской площади НГДУ «Ленингорскнефть». II этап (на территории Ленингорского муниципального района Республики Татарстан)

Чертеж межевания территории


Стадия	Лист	Листов
ДПТ	1	4

Том 5. Проект межевания территории.
Графическая часть.

Масштаб 1:2000

ЧЕРТЕЖ МЕЖЕВАНИЯ ТЕРРИТОРИИ

УЧАСТОК 2
Нефтепровод от скв. 1664 до скв. 6582-ГЗУ-1772

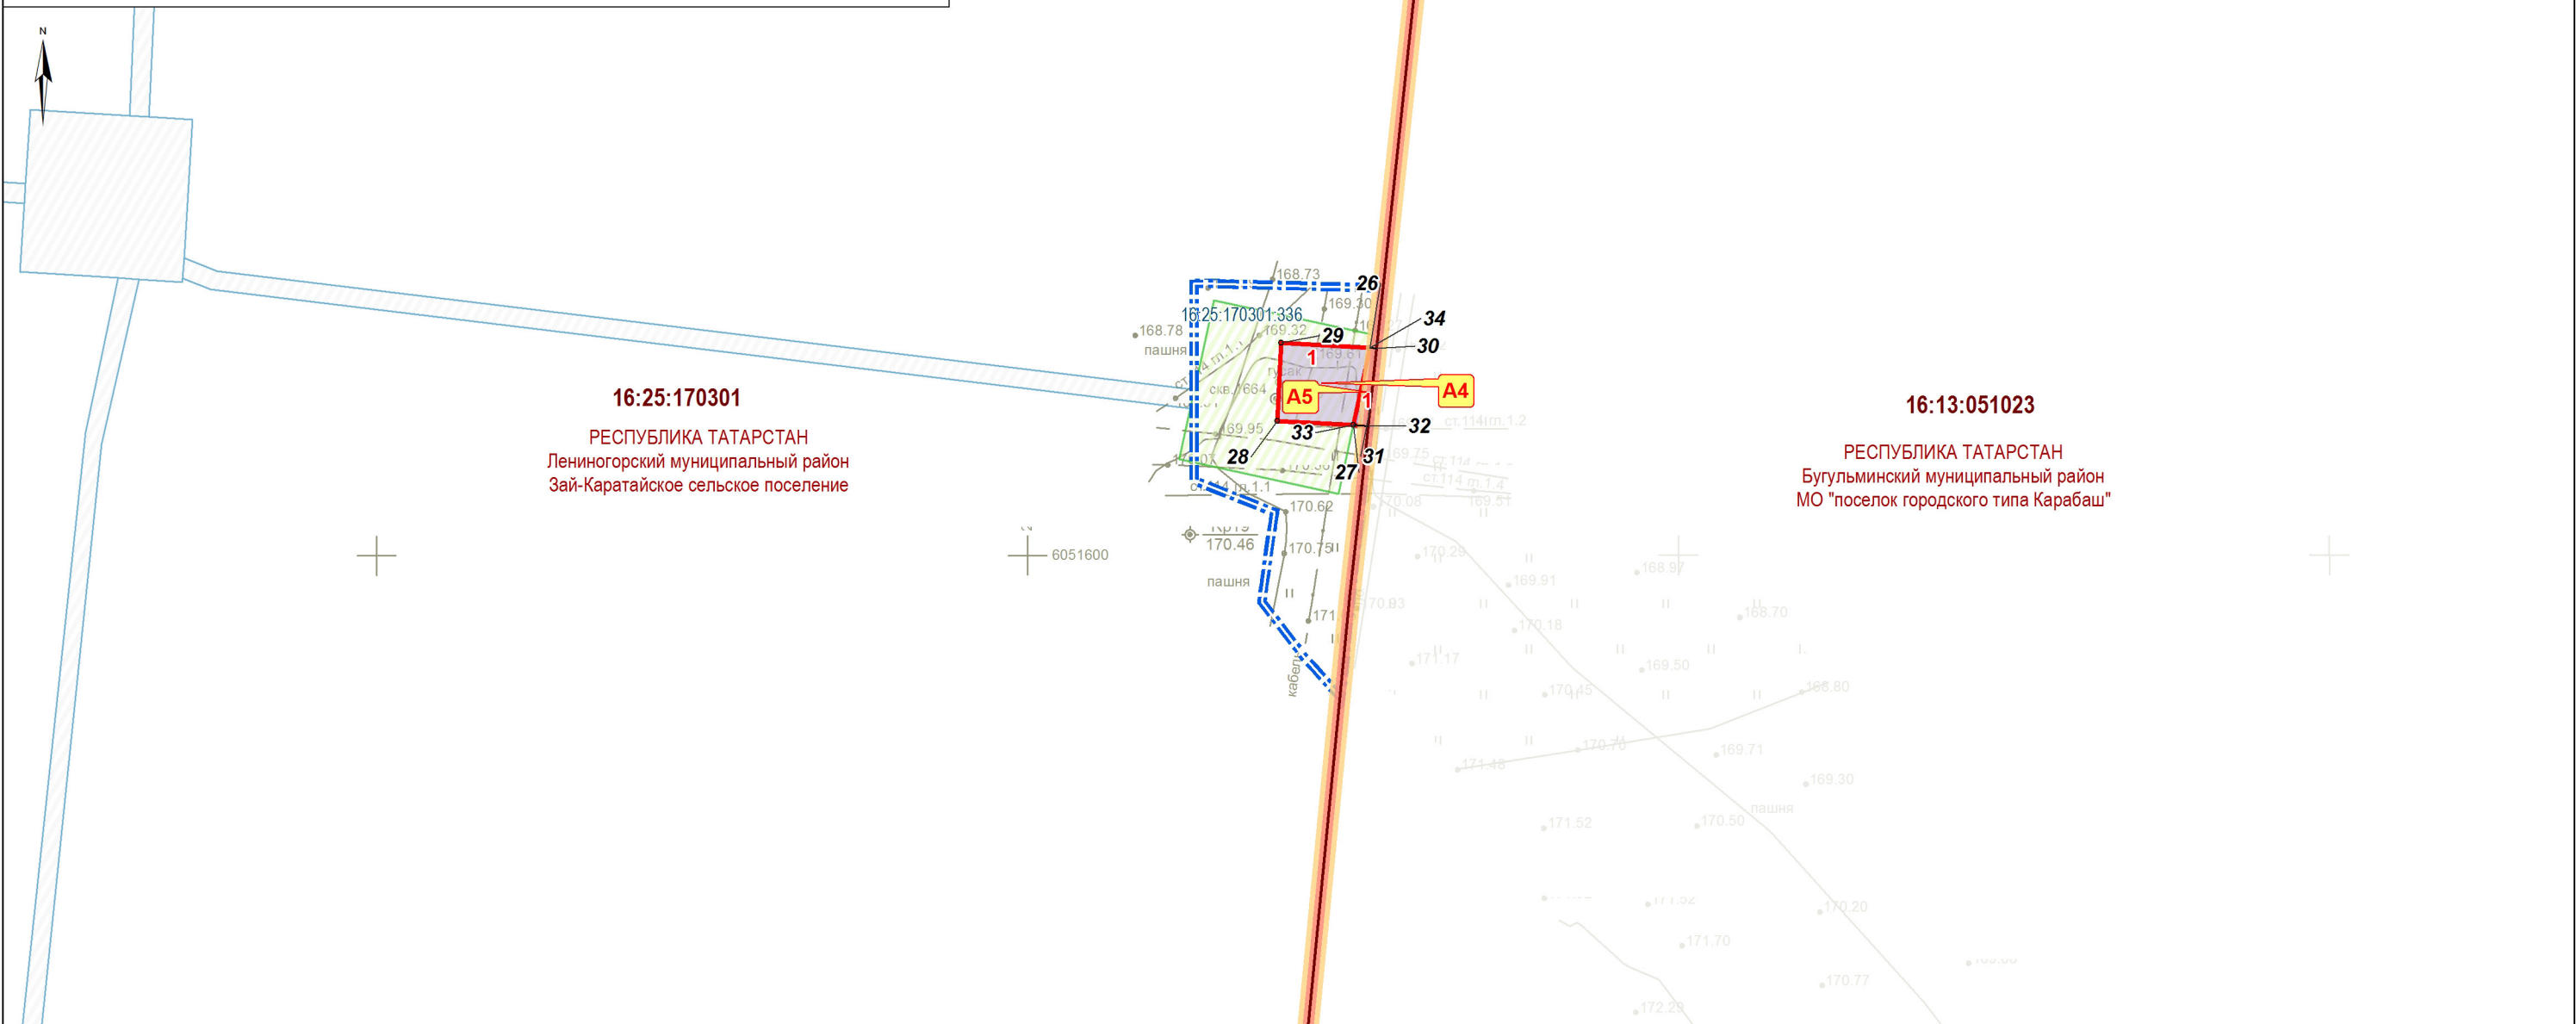

УСЛОВНЫЕ ОБОЗНАЧЕНИЯ

- границы муниципальных районов
- границы муниципальных образований
- границы кадастровых кварталов
- земельные участки в соответствии с государственным кадастром недвижимости
- граница территории проектирования
- устанавливаемые красные линии


- границы существующих земельных участков, которые или части которых предусматриваются к передаче в краткосрочное и (или) долгосрочное пользование, их кадастровые номера
- границы образуемых земельных участков, предполагаемых для предоставления в краткосрочное пользование на период строительства; их условные номера
- поворотные точки границ образуемых земельных участков
- части образуемых земельных участков, для предоставления в краткосрочное пользование; их условные номера

Примечание:
1. Чертеж межевания территории разработан в составе 4-х листов (листы 1-4 тома 5 настоящего проекта).
2. Действующие красные линии, подлежащие отмене красные линии на проектируемой территории отсутствуют.
3. Границы территорий объектов культурного наследия на чертежах межевания территории не отображены в виду отсутствия указанных объектов на территории планируемого размещения объекта.
4. Границы зон действия публичных сервитутов на чертежах межевания территории не отображены ввиду отсутствия в ГКН сведений о зарегистрированных границах действия указанных обременений.
5. Границы существующих и устанавливаемых зон с особыми условиями использования территории отображены на листах 3-4 тома 5 настоящего проекта.
6. Проектом не предусмотрено образование земельных участков, которые в дальнейшем могут быть отнесены к территориям общего пользования.
7. Проектом не предусматривается формирование земельных участков предполагаемых к изъятию для государственных нужд.
8. Линии отступа от красных линий совпадают с устанавливаемыми красными линиями.

Заказчик: НГДУ "Лениногорскнефть"			
Документация по планировке территории для размещения объекта: Реконструкция системы трубопроводов Абдрахмановской площади НГДУ «Лениногорскнефть». II этап (на территории Лениногорского муниципального района Республики Татарстан)			
Чертеж межевания территории	Стадия	Лист	Листов
	ДПТ	2	4
Том 5. Проект межевания территории. Графическая часть.	Масштаб 1:2000		

ЧЕРТЕЖ МЕЖЕВАНИЯ ТЕРРИТОРИИ

УЧАСТОК 1
Водовод от скв. 5028д до скв.8772

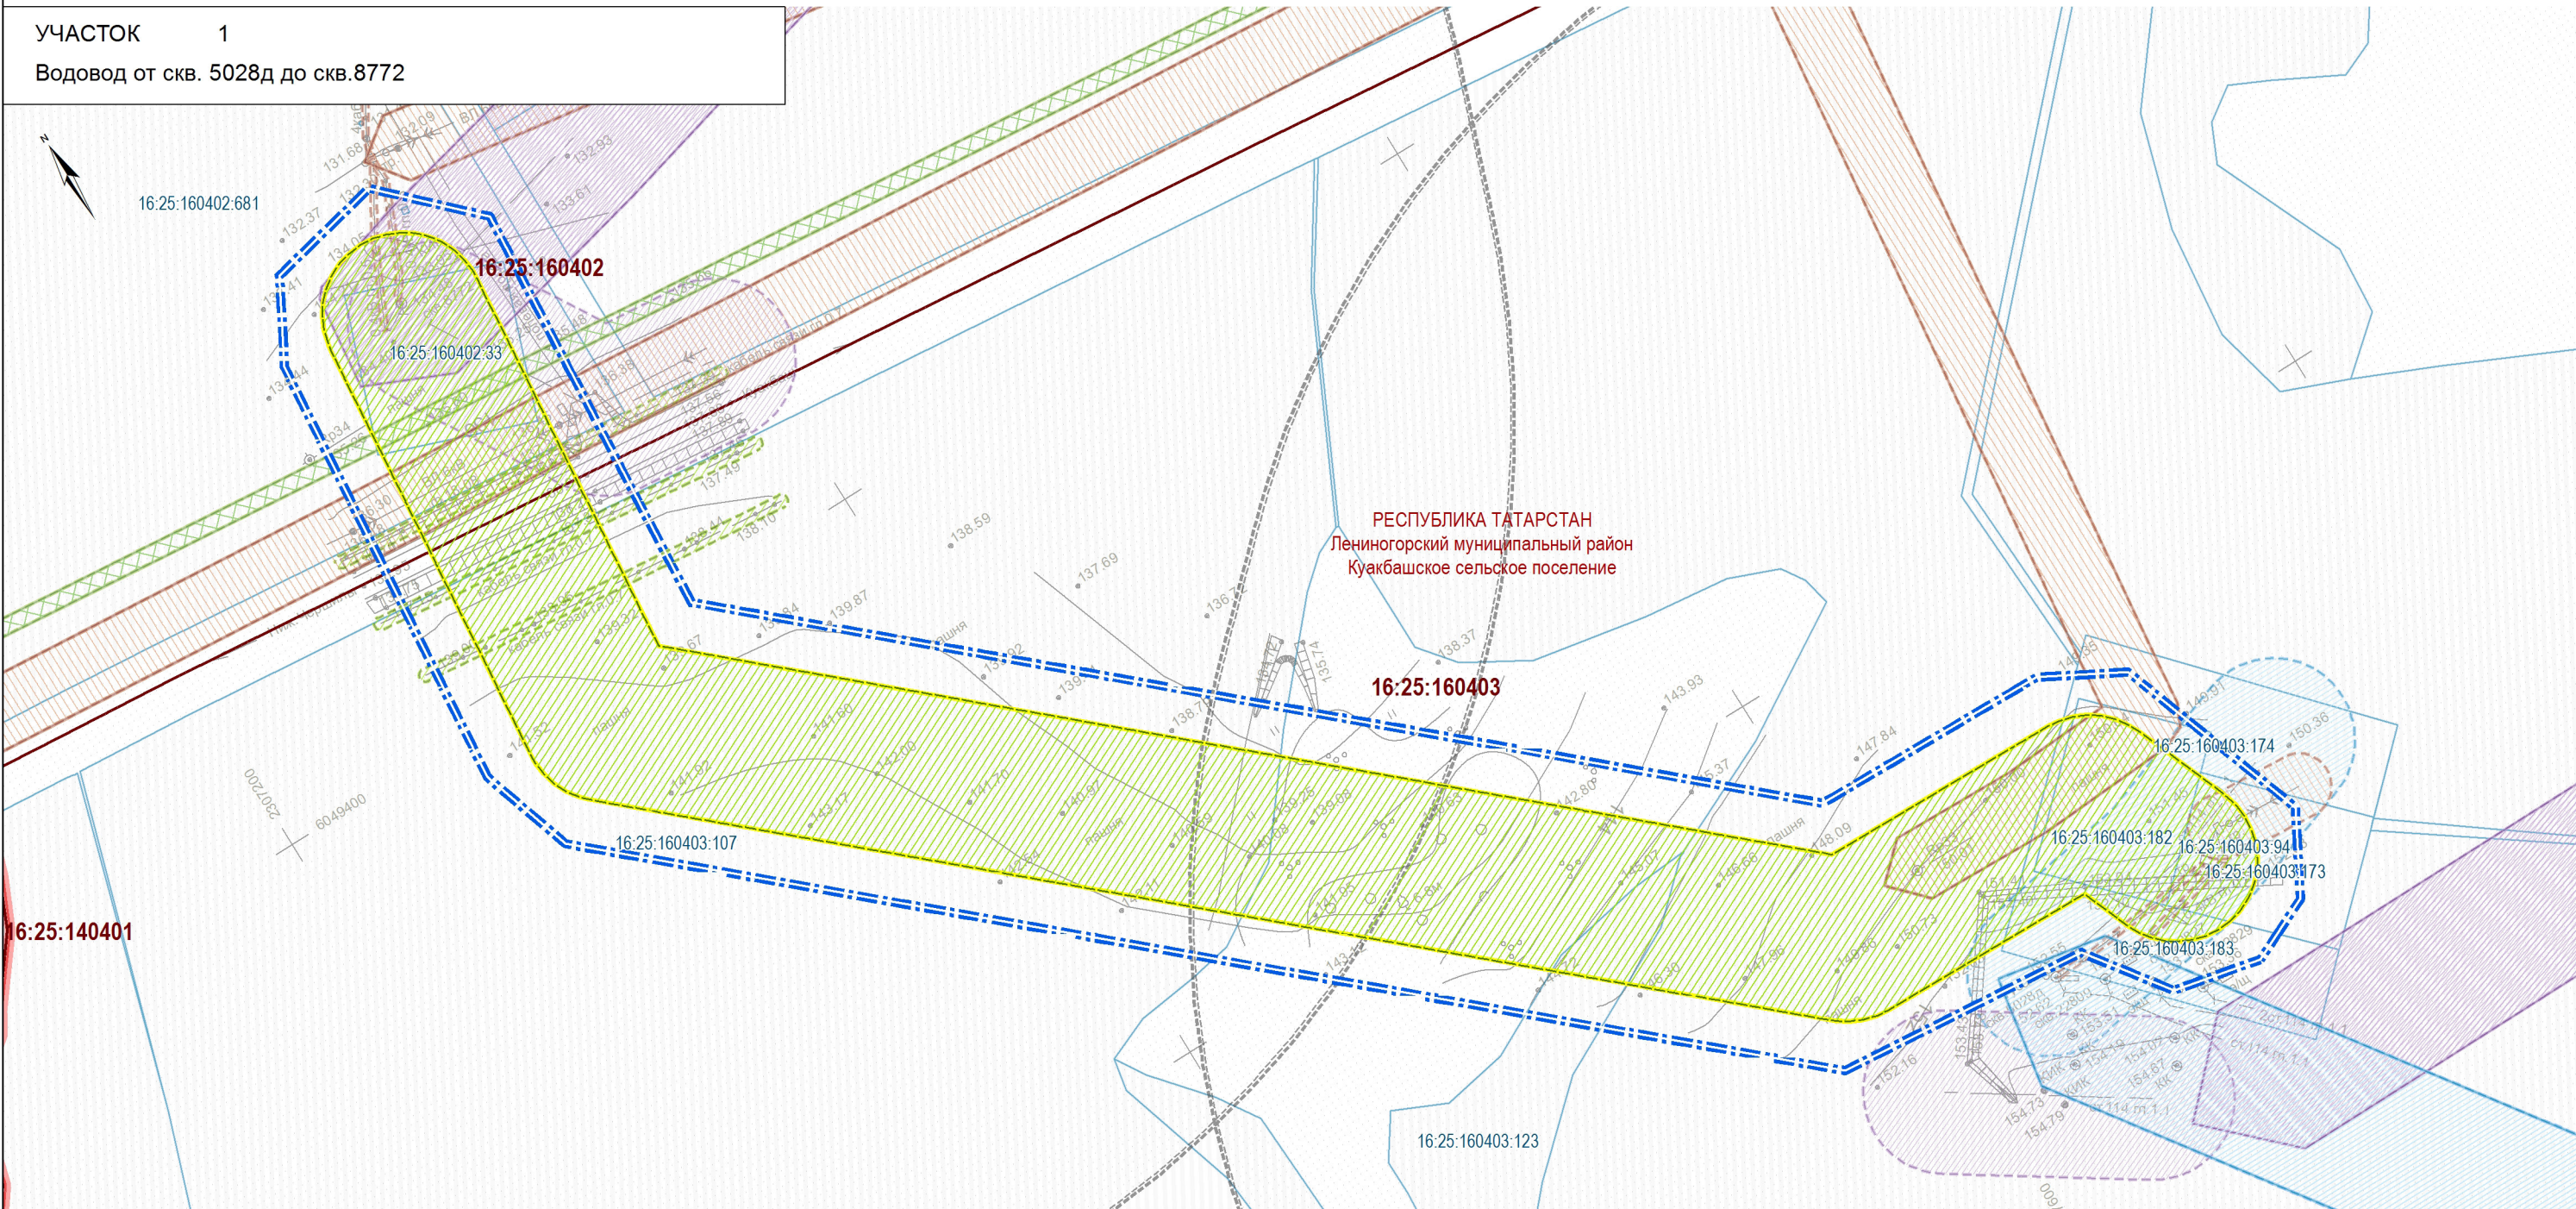

УСЛОВНЫЕ ОБОЗНАЧЕНИЯ

- границы муниципальных районов
- границы муниципальных образований
- границы кадастровых кварталов
- земельные участки в соответствии с государственным кадастром недвижимости
- граница территории проектирования
- Зоны с особыми условиями использования территории (планируемые)**

охранные зоны трубопроводов

- Зоны с особыми условиями использования территории (существующие)**

утвержденные в установленном порядке границы зон с особыми условиями использования территорий

охранные зоны водоводов

охранные зоны газопроводов

охранные зоны линий электропередачи

охранные зоны нефтепроводов
- нормативные границы зон с особыми условиями использования территорий, отображаемые на основании требований законодательства и нормативно-правовых актов

охранная зона линий связи

охранные зоны водоводов

охранные зоны газопроводов


охранные зоны линий электропередачи

охранные зоны нефтепроводов

санитарно-защитные зоны
- Примечание:
1. Чертеж межевания территории разработан в составе 4-х листов (листы 1-4 тома 5 настоящего проекта).
2. Действующие красные линии, подлежащие отмене красные линии на проектируемой территории отсутствуют.
- Заказчик: НГДУ "Лениногорскнефть"
- Документация по планировке территории для размещения объекта: Реконструкция системы трубопроводов Абдрахмановской площади НГДУ «Лениногорскнефть». II этап (на территории Лениногорского муниципального района Республики Татарстан)
- Чертеж межевания территории
- | Стадия | Лист | Листов |
|--------|------|--------|
| ДПТ | 3 | 4 |
- Том 5. Проект межевания территории.
Графическая часть.
- Масштаб 1:2000
- Формат А3

ЧЕРТЕЖ МЕЖЕВАНИЯ ТЕРРИТОРИИ

УЧАСТОК 2
Нефтепровод от скв. 1664 до скв. 6582-ГЗУ-1772

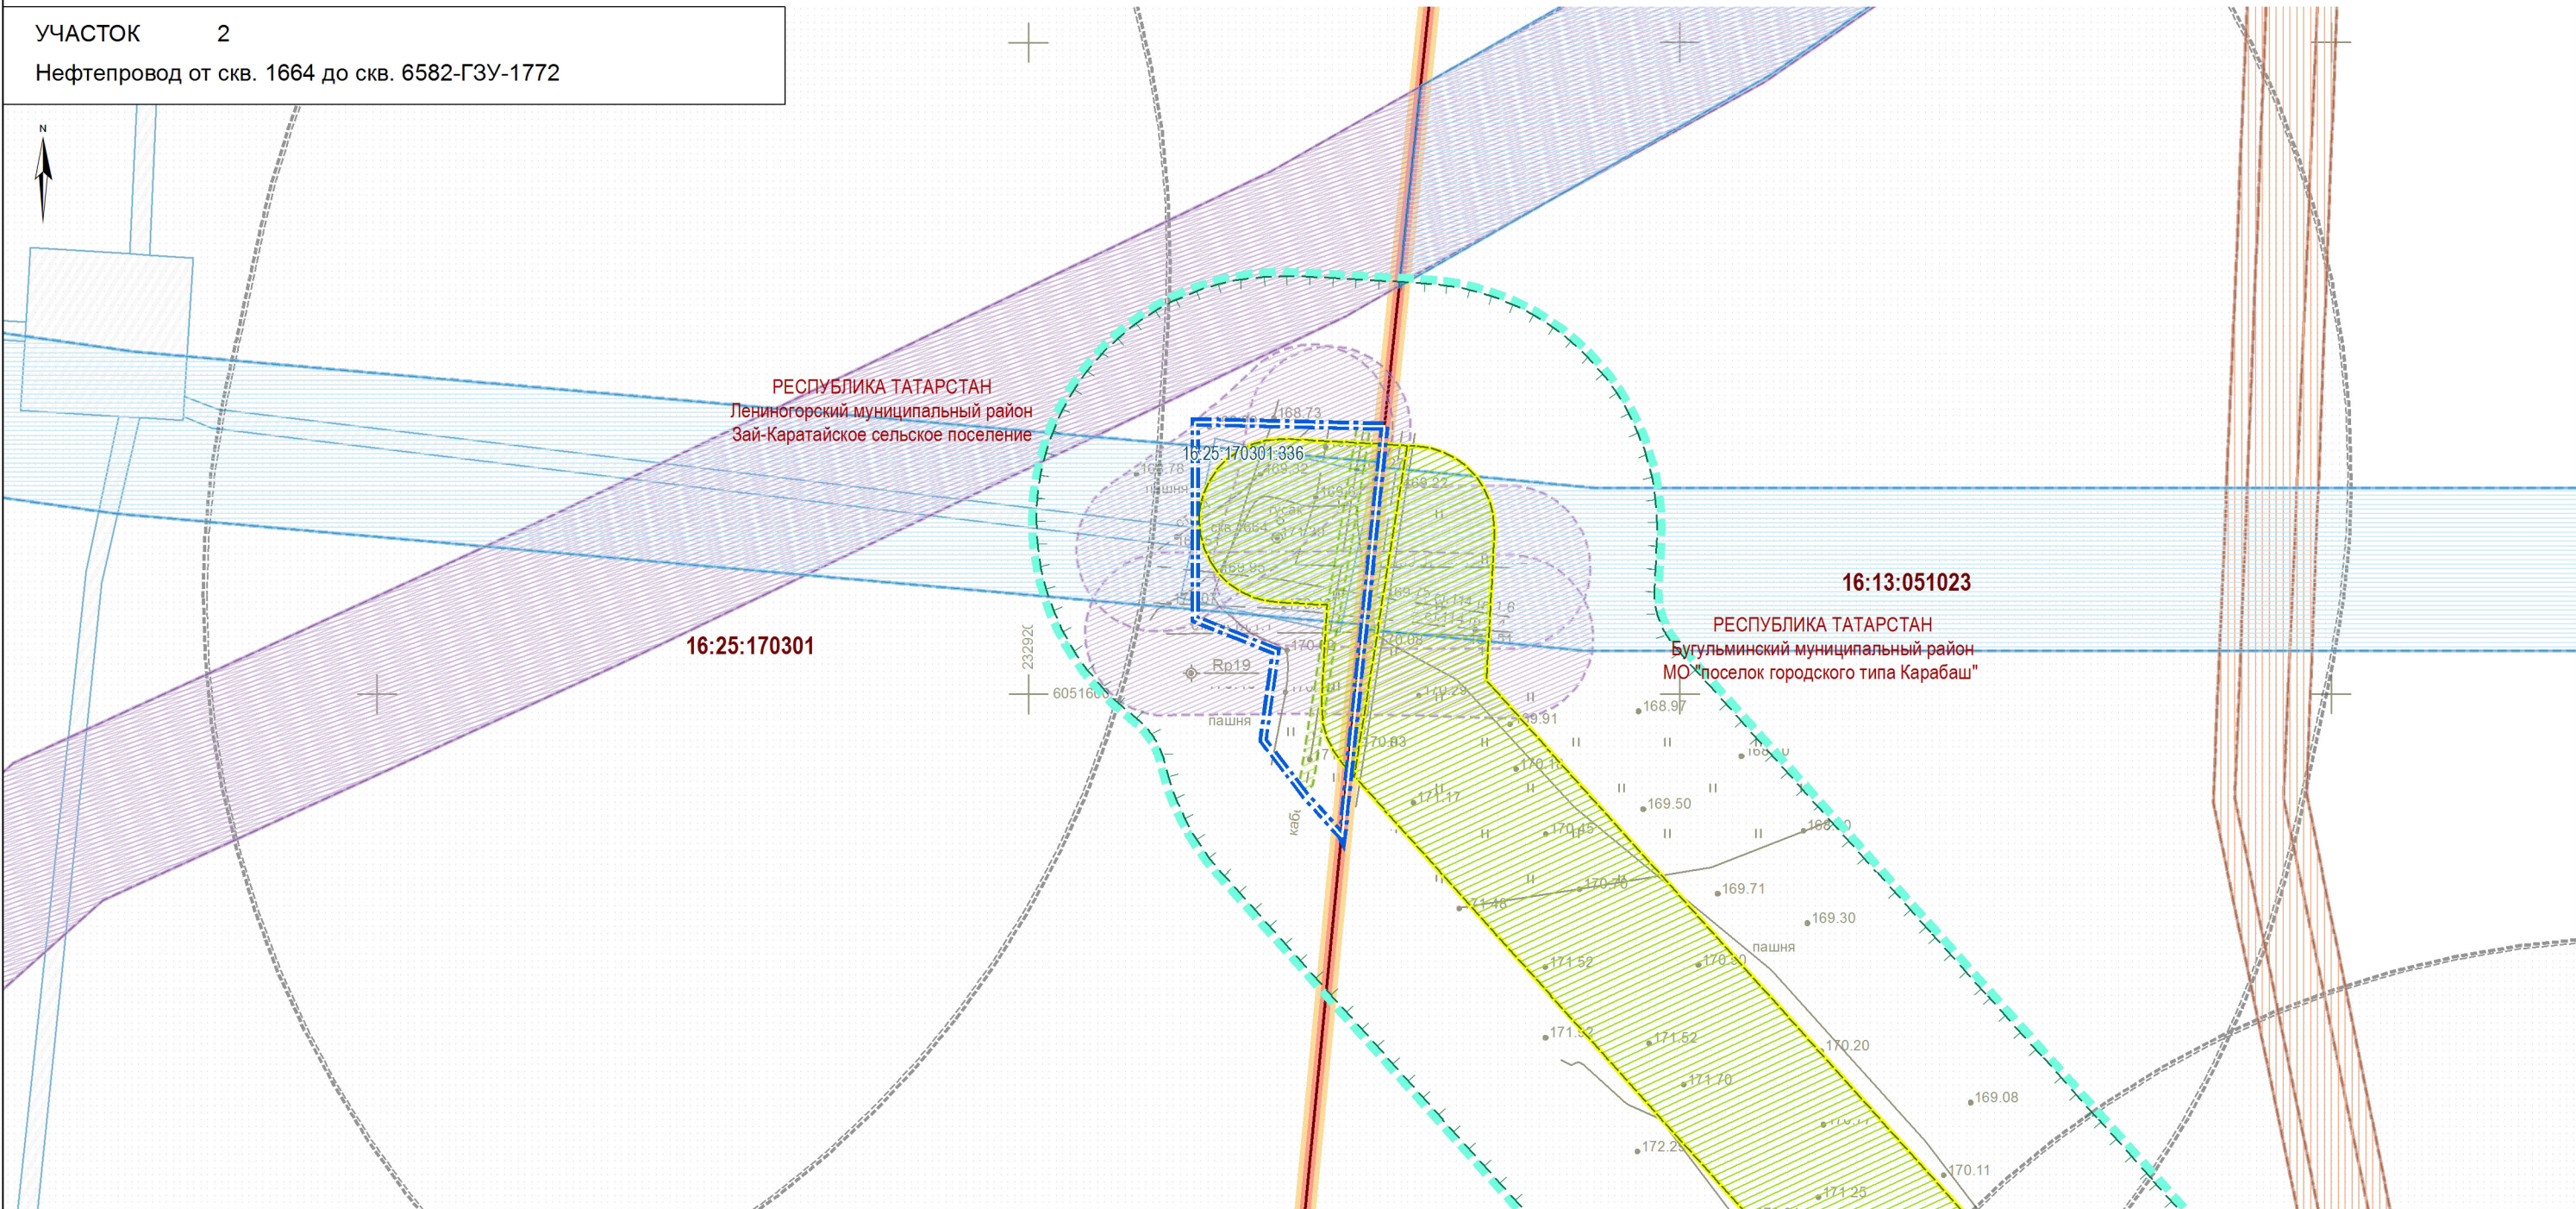

УСЛОВНЫЕ ОБОЗНАЧЕНИЯ

- границы муниципальных районов
- границы муниципальных образований
- границы кадастровых кварталов
- земельные участки в соответствии с государственным кадастром недвижимости
- граница территории проектирования
- Зоны с особыми условиями использования территории (планируемые)**
- охранные зоны трубопроводов
- минимальное расстояние до городов и других населенных пунктов

- Зоны с особыми условиями использования территории (существующие)**
- утвержденные в установленном порядке
границы зон с особыми условиями
использования территорий
- охранные зоны водоводов
 - охранные зоны линий электропередачи
 - охранные зоны нефтепроводов

- нормативные границы зон с особыми
условиями использования территорий,
отображаемые на основании требований
законодательства и нормативно-правовых
актов
- охранная зона линий связи
 - охранные зоны водоводов
 - охранные зоны линий электропередачи
 - охранные зоны нефтепроводов
 - санитарно-защитные зоны

Примечание:
1. Чертеж межевания территории разработан в составе 4-х листов (листы 1-4 тома 5 настоящего проекта).
2. Действующие красные линии, подлежащие отмене красные линии на проектируемой территории отсутствуют.

Заказчик: НГДУ "Лениногорскнефть"

Документация по планировке территории для размещения объекта: Реконструкция системы трубопроводов Абдрахмановской площади НГДУ «Лениногорскнефть». II этап (на территории Лениногорского муниципального района Республики Татарстан)

Чертеж межевания территории

Стадия	Лист	Листов
ДПТ	4	4

Том 5. Проект межевания территории.
Графическая часть.

Масштаб 1:2000