

УТВЕРЖДЕНО

от «___» 201___ г. №___

ПРОЕКТ ПЛАНИРОВКИ И ПРОЕКТ МЕЖЕВАНИЯ ТЕРРИТОРИИ

для размещения объекта:
«Обустройство добывающих и нагнетательных скважин НГДУ «Лениногорскнефть»
(на территории Лениногорского муниципального района Республики Татарстан)

ОСНОВНАЯ ЧАСТЬ ПРОЕКТА ПЛАНИРОВКИ ТЕРРИТОРИИ

РАЗДЕЛ 1.
ПРОЕКТ ПЛАНИРОВКИ ТЕРРИТОРИИ. ГРАФИЧЕСКАЯ ЧАСТЬ

ПРОЕКТ ПЛАНИРОВКИ И ПРОЕКТ МЕЖЕВАНИЯ ТЕРРИТОРИИ


для размещения объекта:
«Обустройство добывающих и нагнетательных скважин НГДУ «Лениногорскнефть»
(на территории Лениногорского муниципального района Республики Татарстан)

ОСНОВНАЯ ЧАСТЬ ПРОЕКТА ПЛАНИРОВКИ ТЕРРИТОРИИ

РАЗДЕЛ 1. ПРОЕКТ ПЛАНИРОВКИ ТЕРРИТОРИИ. ГРАФИЧЕСКАЯ ЧАСТЬ

Директор ООО «ПП Перспектива» _____ /Ш.И. Шарафутдинов/

СХЕМА СОВМЕЩЕНИЯ ФРАГМЕНТОВ

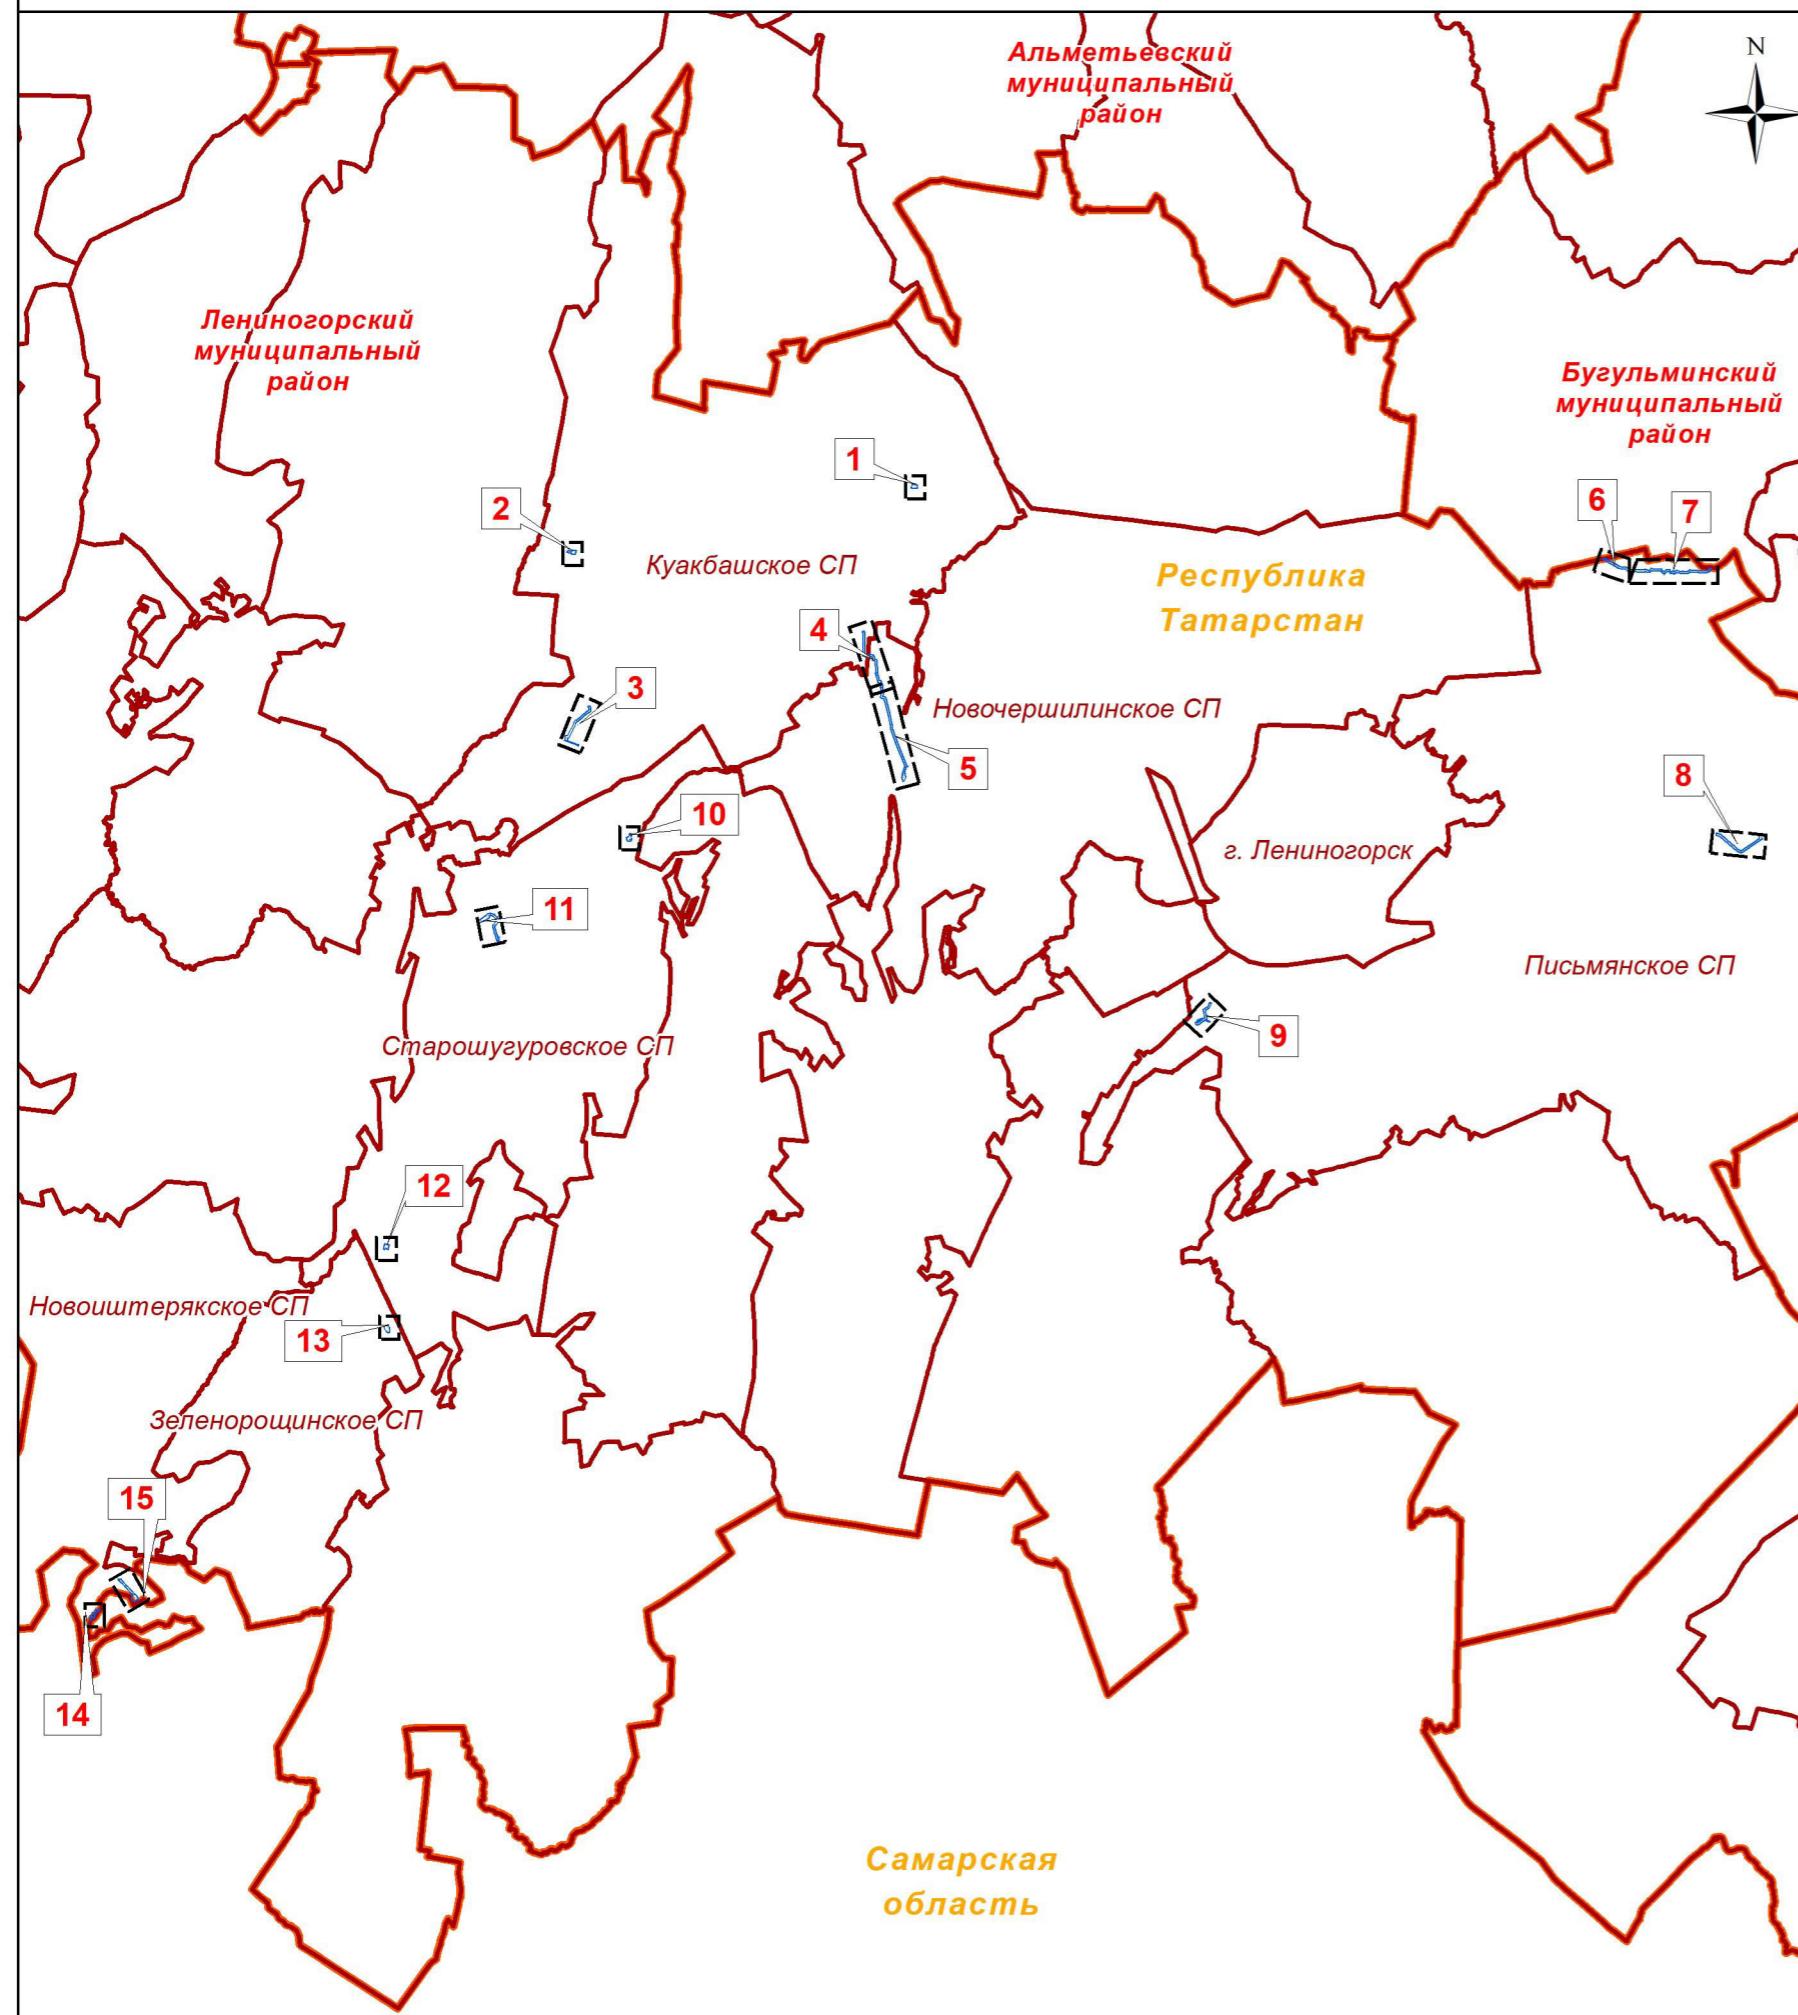

УСЛОВНЫЕ ОБОЗНАЧЕНИЯ

- границы субъектов Российской Федерации
- границы муниципальных районов
- границы городских и сельских поселений
- границы территории, в отношении которой осуществляется подготовка проекта
- границы фрагментов территории

Номер фрагмента	Наименование проектируемого объекта
1	Обустройство скважины 4067
2	Обустройство скважины 10456
3	Обустройство скважины 10430
4	Обустройство скважины 12980
5	
6	Обустройство скважины 9318
7	
8	Обустройство скважины 6388
9	Обустройство скважины 6366а
10	Обустройство скважины 15597
11	Обустройство скважины 26418
12	Обустройство скважины 26583
13	Обустройство скважины 15435
14	Обустройство скважины 26626
15	Обустройство скважины 37540

Заказчик: НГДУ "Лениногорскнефть"

Проект планировки и проект межевания территории для размещения объекта: «Обустройство добывающих и нагнетательных скважин НГДУ «Лениногорскнефть» (на территории Лениногорского муниципального района Республики Татарстан)

Схема совмещения фрагментов	Стадия	Лист	Листов
	ПП	1	16

Раздел 1. Проект планировки территории. Графическая часть

Масштаб 1:190000

Формат А3

ЧЕРТЕЖ КРАСНЫХ ЛИНИЙ И ГРАНИЦ ЗОН ПЛАНИРУЕМОГО РАЗМЕЩЕНИЯ
ЛИНЕЙНЫХ ОБЪЕКТОВ

Фрагмент 1

РЕСПУБЛИКА ТАТАРСТАН
Лениногорский
муниципальный район

16:25:170302

Куакбашское СП (Пен.)

Куакбашское
сельское
поселение



УСЛОВНЫЕ ОБОЗНАЧЕНИЯ

- границы муниципальных районов
- границы городских и сельских поселений
- границы кадастровых кварталов
- границы земельных участков в соответствии с Единым государственным реестром
- границы территории, в отношении которой осуществляется подготовка проекта

Зоны планируемого размещения объектов

- зона планируемого размещения объектов капитального строительства, входящих в состав линейного объекта трубопроводного транспорта
- зона размещения линейных объектов, подлежащих переносу, реконструкции,
- поворотные точки зон планируемого размещения объектов
- устанавливаемые красные линии
- поворотные точки устанавливаемых красных линий

Инженерные коммуникации

планируемые

- нефтепроводы
- водопроводы
- канализационные трубопроводы
- кабели электрохимической защиты и заземления
- прочие кабели

Улично-дорожная сеть

существующая

- полевые и лесные дороги

Зоны с особыми условиями использования территории, подлежащие установлению в связи с размещением объектов

- охранные зоны промысловых трубопроводов
- санитарно-защитные зоны

1. Чертеж красных линий и границ зон планируемого размещения линейных объектов разработан в составе 15 листов (листы 2 - 16 раздела 1 настоящего проекта).
2. Указанный чертеж включает в себя чертеж границ зон планируемого размещения линейных объектов, подлежащих переносу (переустройству) из зон планируемого размещения линейных объектов.
3. Существующие (ранее установленные) красные линии, подлежащие отмене красные линии в границах территории, в отношении которой осуществляется подготовка проекта планировки, отсутствуют.
4. Перечень координат поворотных точек устанавливаемых красных линий приведен в приложении к настоящему разделу.
5. Перечни координат поворотных точек границ зон планируемого размещения линейных объектов и границ зон размещения линейных объектов, подлежащих переносу, реконструкции, демонтажу, приведены в разделе 2 настоящего проекта.
6. Границы элементов планировочной структуры не отображены в связи с расположением проектируемого линейного объекта вне застроенных и подлежащих застройке территорий.
7. Размещение иных объектов федерального, регионального и местного значений в соответствии с документами территориального планирования или иными проектами в границах рассматриваемой территории не предусматривается.

Заказчик: НГДУ "Лениногорскнефть"

Проект планировки и проект межевания территории для размещения объекта: «Обустройство добывающих и нагнетательных скважин НГДУ «Лениногорскнефть» (на территории Лениногорского муниципального района Республики Татарстан)

Чертеж красных линий и границ зон планируемого размещения линейных объектов

Стадия	Лист	Листов
ПП	2	16

Раздел 1. Проект планировки территории. Графическая часть

Масштаб 1 : 2000

Формат А3

ЧЕРТЕЖ КРАСНЫХ ЛИНИЙ И ГРАНИЦ ЗОН ПЛАНИРУЕМОГО РАЗМЕЩЕНИЯ
ЛИНЕЙНЫХ ОБЪЕКТОВ

Фрагмент 2




РЕСПУБЛИКА ТАТАРСТАН
Лениногорский
муниципальный район

р. Куакаш

Куакбашское
сельское
поселение

16:25:160403

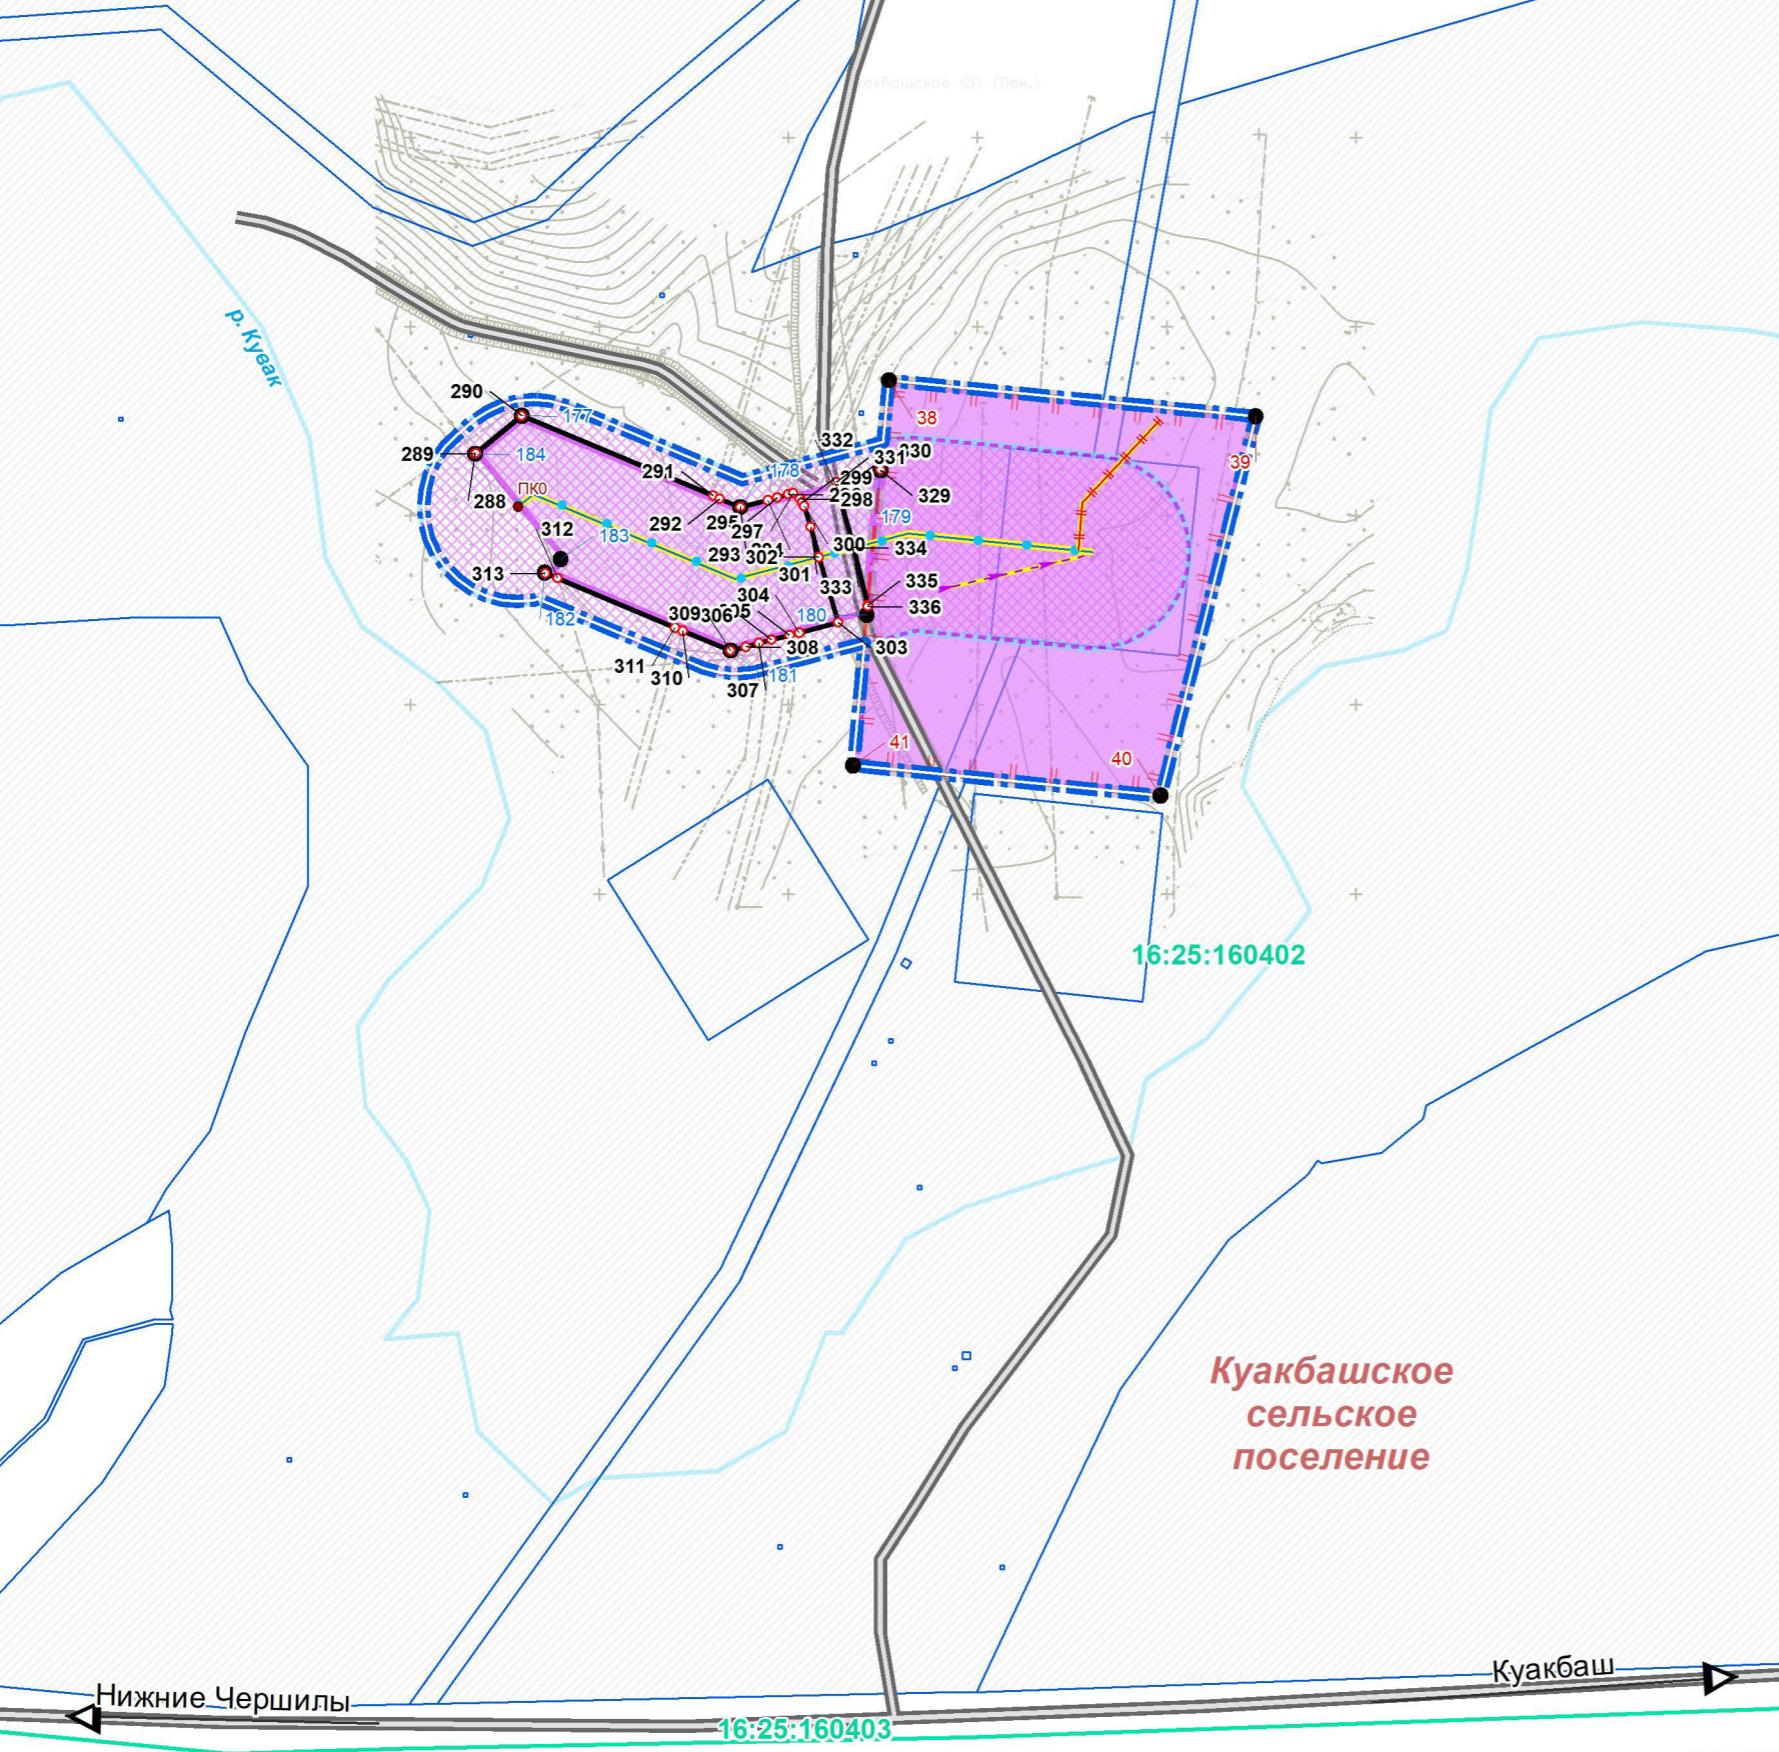

УСЛОВНЫЕ ОБОЗНАЧЕНИЯ

- границы муниципальных районов
- границы городских и сельских поселений
- границы кадастровых кварталов
- границы земельных участков в соответствии с Единым государственным реестром
- границы территории, в отношении которой осуществляется подготовка проекта
- зоны планируемого размещения объектов
 - зона планируемого размещения линейного объекта трубопроводного транспорта
 - зона планируемого размещения объектов капитального строительства, входящих в состав линейного объекта трубопроводного транспорта
- поворотные точки зон планируемого размещения объектов
- устанавливаемые красные линии
- поворотные точки устанавливаемых красных линий

Инженерные коммуникации

планируемые

- линии электропередачи 0,4 кВ
- водопроводы
- кабели электрохимической защиты и заземления

Улично-дорожная сеть

существующая

- автомобильные дороги с переходным покрытием

Зоны с особыми условиями использования территории, подлежащие установлению в связи с размещением объектов

- санитарно-защитные зоны
- охранные зоны промысловых трубопроводов

- поверхность водные объекты

1. Чертеж красных линий и границ зон планируемого размещения линейных объектов разработан в составе 15 листов (листы 2 - 16 раздела 1 настоящего проекта).
2. Указанный чертеж включает в себя чертеж границ зон планируемого размещения линейных объектов, подлежащих переносу (переустройству) из зон планируемого размещения линейных объектов.
3. Существующие (ранее установленные) красные линии, подлежащие отмене красные линии в границах территории, в отношении которой осуществляется подготовка проекта планировки, отсутствуют.
4. Перечень координат поворотных точек устанавливаемых красных линий приведен в приложении к настоящему разделу.
5. Перечни координат поворотных точек границ зон планируемого размещения линейных объектов и границ зон размещения линейных объектов, подлежащих переносу, реконструкции, демонтажу, приведены в разделе 2 настоящего проекта.
6. Границы элементов планировочной структуры не отображены в связи с расположением проектируемого линейного объекта вне застроенных и подлежащих застройке территорий.
7. Размещение иных объектов федерального, регионального и местного значений в соответствии с документами территориального планирования или иными проектами в границах рассматриваемой территории не предусматривается.

Заказчик: НГДУ "Лениногорскнефть"

Проект планировки и проект межевания территории для размещения объекта: «Обустройство добывающих и нагнетательных скважин НГДУ «Лениногорскнефть» (на территории Лениногорского муниципального района Республики Татарстан)

Чертеж красных линий и границ зон планируемого размещения линейных объектов


Стадия	Лист	Листов
ПП	3	16

Раздел 1. Проект планировки территории. Графическая часть

Масштаб 1 : 2000

ЧЕРТЕЖ КРАСНЫХ ЛИНИЙ И ГРАНИЦ ЗОН ПЛАНИРУЕМОГО РАЗМЕЩЕНИЯ
ЛИНЕЙНЫХ ОБЪЕКТОВ

Фрагмент 3

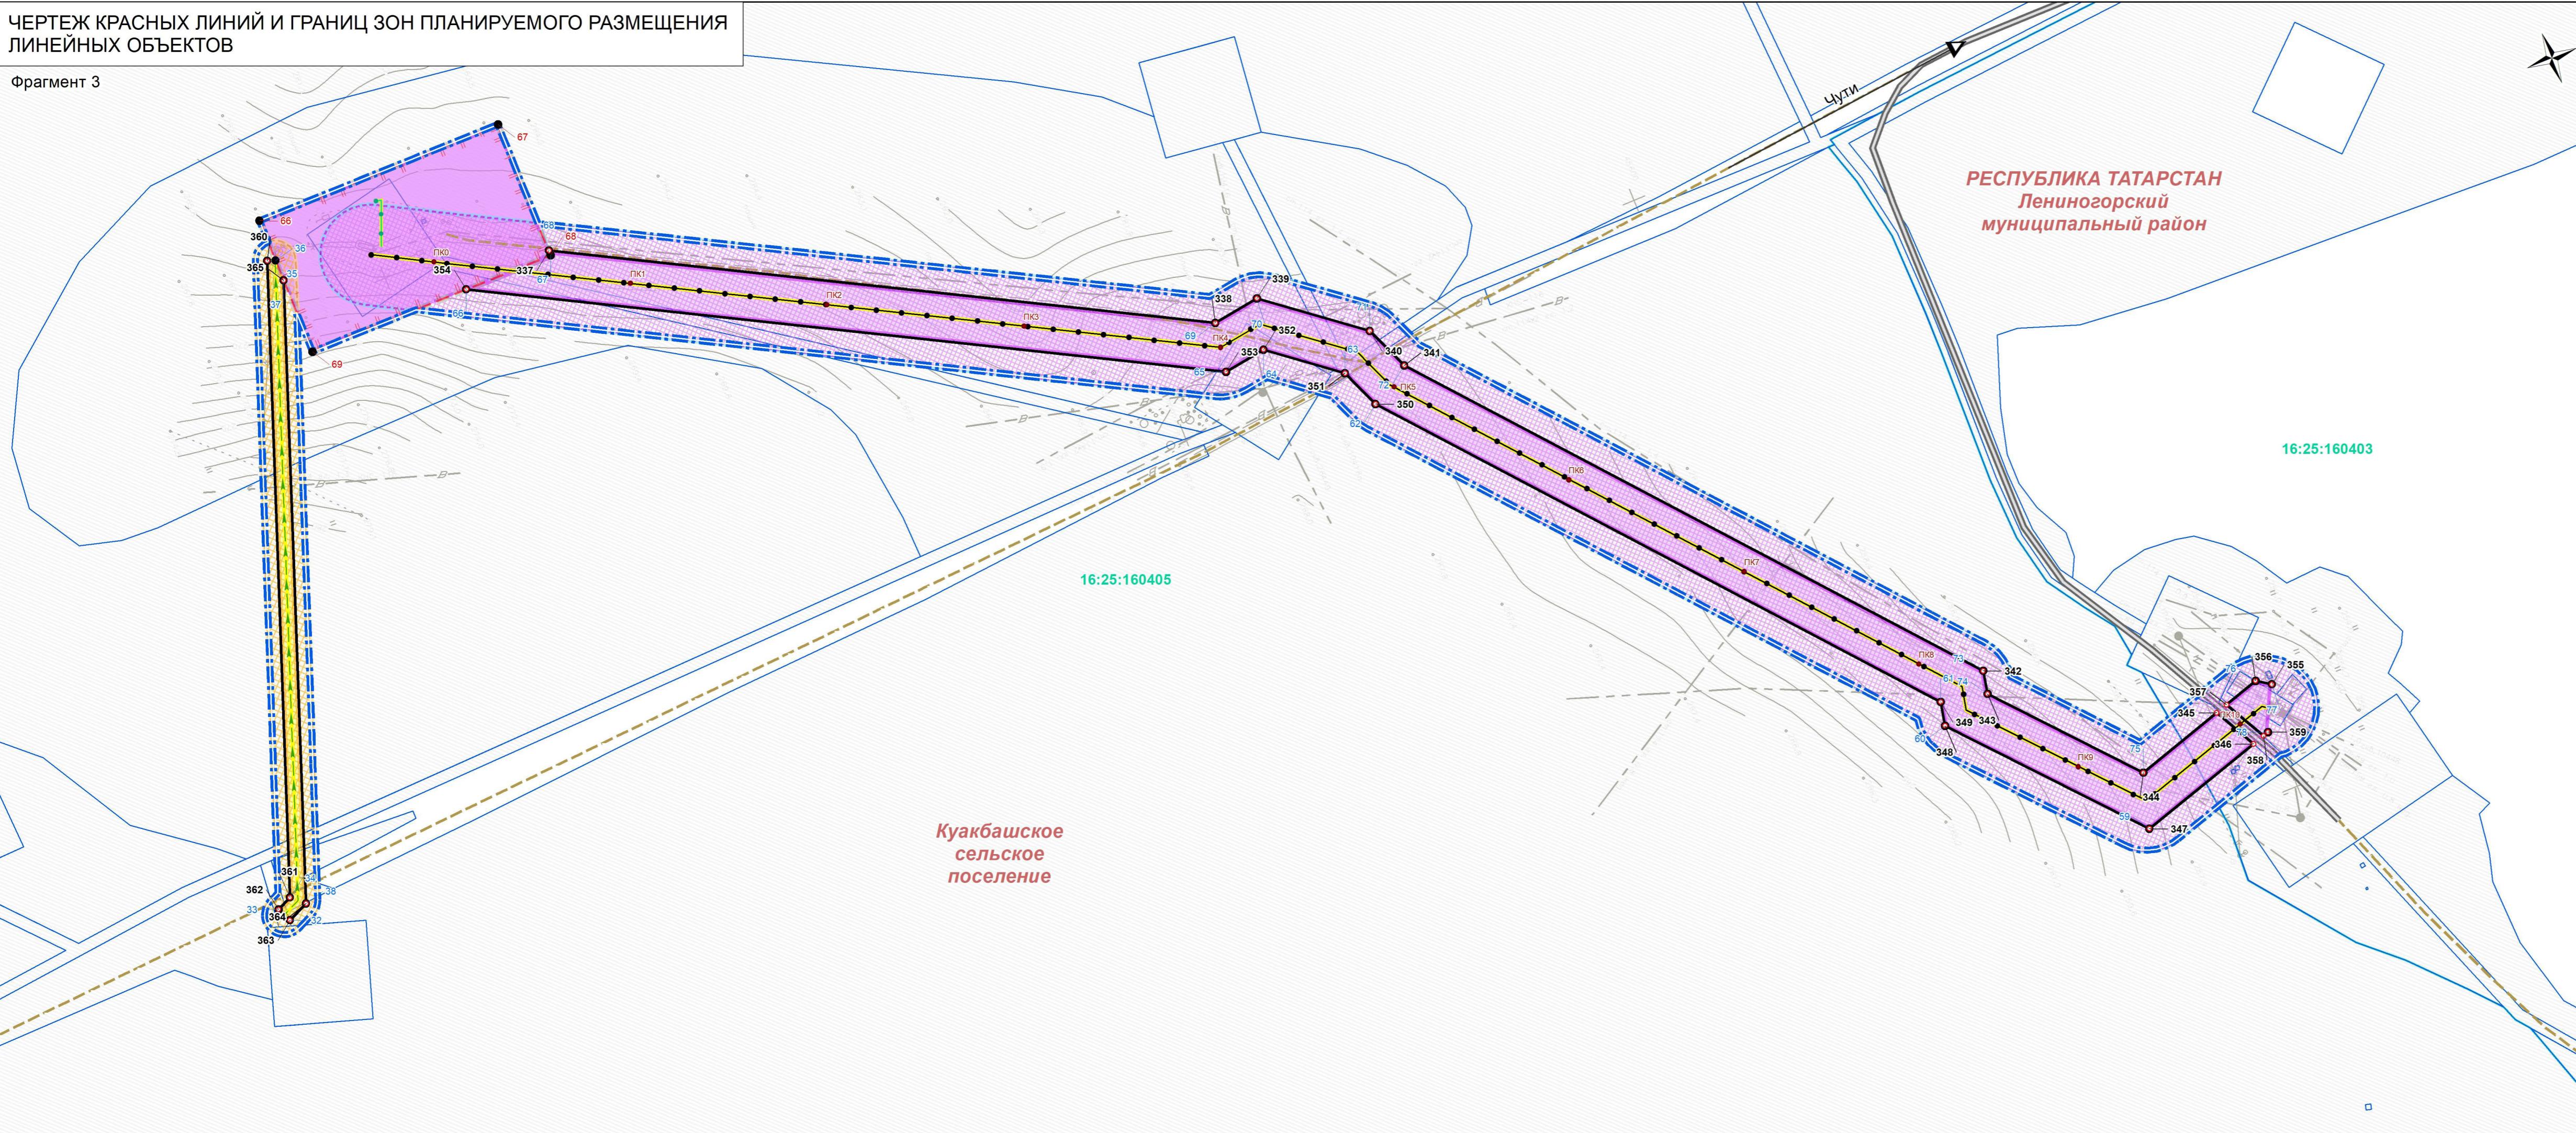

УСЛОВНЫЕ ОБОЗНАЧЕНИЯ

	границы муниципальных районов
	границы городских и сельских поселений
	границы кадастровых кварталов
	границы земельных участков в соответствии с единой государственной системой
	границы территории, в отношении которой осуществляется подготовка проекта
	зоны планируемого размещения объектов
	зона планируемого размещения линейного объекта трубопроводного
	зона планируемого размещения линейного объекта электросетевого
	зона планируемого размещения объекта в капитальном строительстве, входящего в состав линейного объекта трубопроводного транспорта
	поворотные точки зон планируемого размещения объектов
	устанавливаемые красные линии
	поворотные точки устанавливаемых красных линий
	инженерные коммуникации
	планируемые
	линии электропередачи 6 - 10 кВ
	нефтепроводы
	канализационные трубопроводы
	улично-дорожная сеть
	существующая
	автомобильные дороги с пешие переходы
	половые и лесные дороги
	зоны с особыми условиями использования территории, определяющие установление в связи с размещением объектов
	охраные зоны линий электропередач и иных объектов электросетевого хозяйства
	охраные зоны промышленных трубопроводов
	санитарно-защитные зоны

1. Чертеж красных линий и границ зон планируемого размещения линейных объектов разработан согласие 15 листов (листы 2 - 16 раздела настоящего проекта).
2. Указанный чертеж включает в себя ячейки границ зон планируемого размещения линейных объектов, подлежащих передаче (переустройству) из зон планируемого размещения линейных объектов.
3. Существующие (ранее установленные) красные линии, расположенные по границам зон планируемого размещения линейных объектов, включены в чертеж.
4. Перечень координат поворотных точек устанавливаемых красных линий приведен в приложении к настоящему разделу.
5. Перечень координат поворотных точек устанавливаемых красных линий приведен в приложении к настоящему разделу.
6. Границы элементов планировочной структуры, отображены в связи с расположением проектируемого линейного объекта вне застроенных и подлежащих застройке территорий.
7. Размещение иных объектов федерального, регионального и местного значения в соответствии с документами территориального планирования или иными проектами в границах соответствующей территории предусмотряется.

Завод ИГДУ "Лениногорскфть"

Проект планировки и проект межевания территории для размещения объекта: «Обустройство добывающих и нагнетательных скважин ИГДУ «Лениногорскфть» (на территории Лениногорского муниципального района Республики Татарстан)

Стадия	Лист	Листов
ПП	4	16

Раздел 1. Проект планировки территории. Графическая часть

ЧЕРТЕЖ КРАСНЫХ ЛИНИЙ И ГРАНИЦ ЗОН ПЛАНИРУЕМОГО РАЗМЕЩЕНИЯ
ЛИНЕЙНЫХ ОБЪЕКТОВ

Фрагмент

ПИКА ТАТАРСТАН чиногорский центральный район

ЗНАЧЕНИЯ

- ионов
их поселений
алов
в соответствии с Единым государственным реестром недвижимо-
щении которой осуществляется подготовка проекта планировки
бъектов
ения линейного объекта трубопроводного транспорта
ируемого размещения объектов
линии
иваемых красных линий

ердым покрытием
 переходным покрытием

**ьзования территории, подлежащие
ием объектов
ых трубопроводов**

екты

планируемого размещения линейных объектов разработан в составе 15 его проекта).
Порядок границ зон планируемого размещения линейных объектов, подлежащего размещения линейных объектов.
(а) красные линии, подлежащие отмене красные линии в границах территории, подготовка проекта планировки, отсутствуют.
Схема установляемых красных линий приведен в приложении к настоящему проекту.
Границы зон планируемого размещения линейных объектов и границы зон, подлежащих переносу, реконструкции, демонтажу, приведены в разделе 2 настоящего проекта.
Структуры не отображены в связи с расположением проектируемого линейного, регионального и местного значений в соответствии с документами государственных проектами в границах рассматриваемой территории не предусматриваются.

Journal of Health Politics, Policy and Law, Vol. 32, No. 4, December 2007
DOI 10.1215/03616878-32-4 © 2007 by the Southern Political Science Association

для межевания территории для размещения объекта: «Обустройство скважин НГДУ «Лениногорскнефть» (на территории Лениногорского

Стадия	Лист
ПП	5

территории. Графическая часть