


Граница санитарно-защитной зоны кладбища

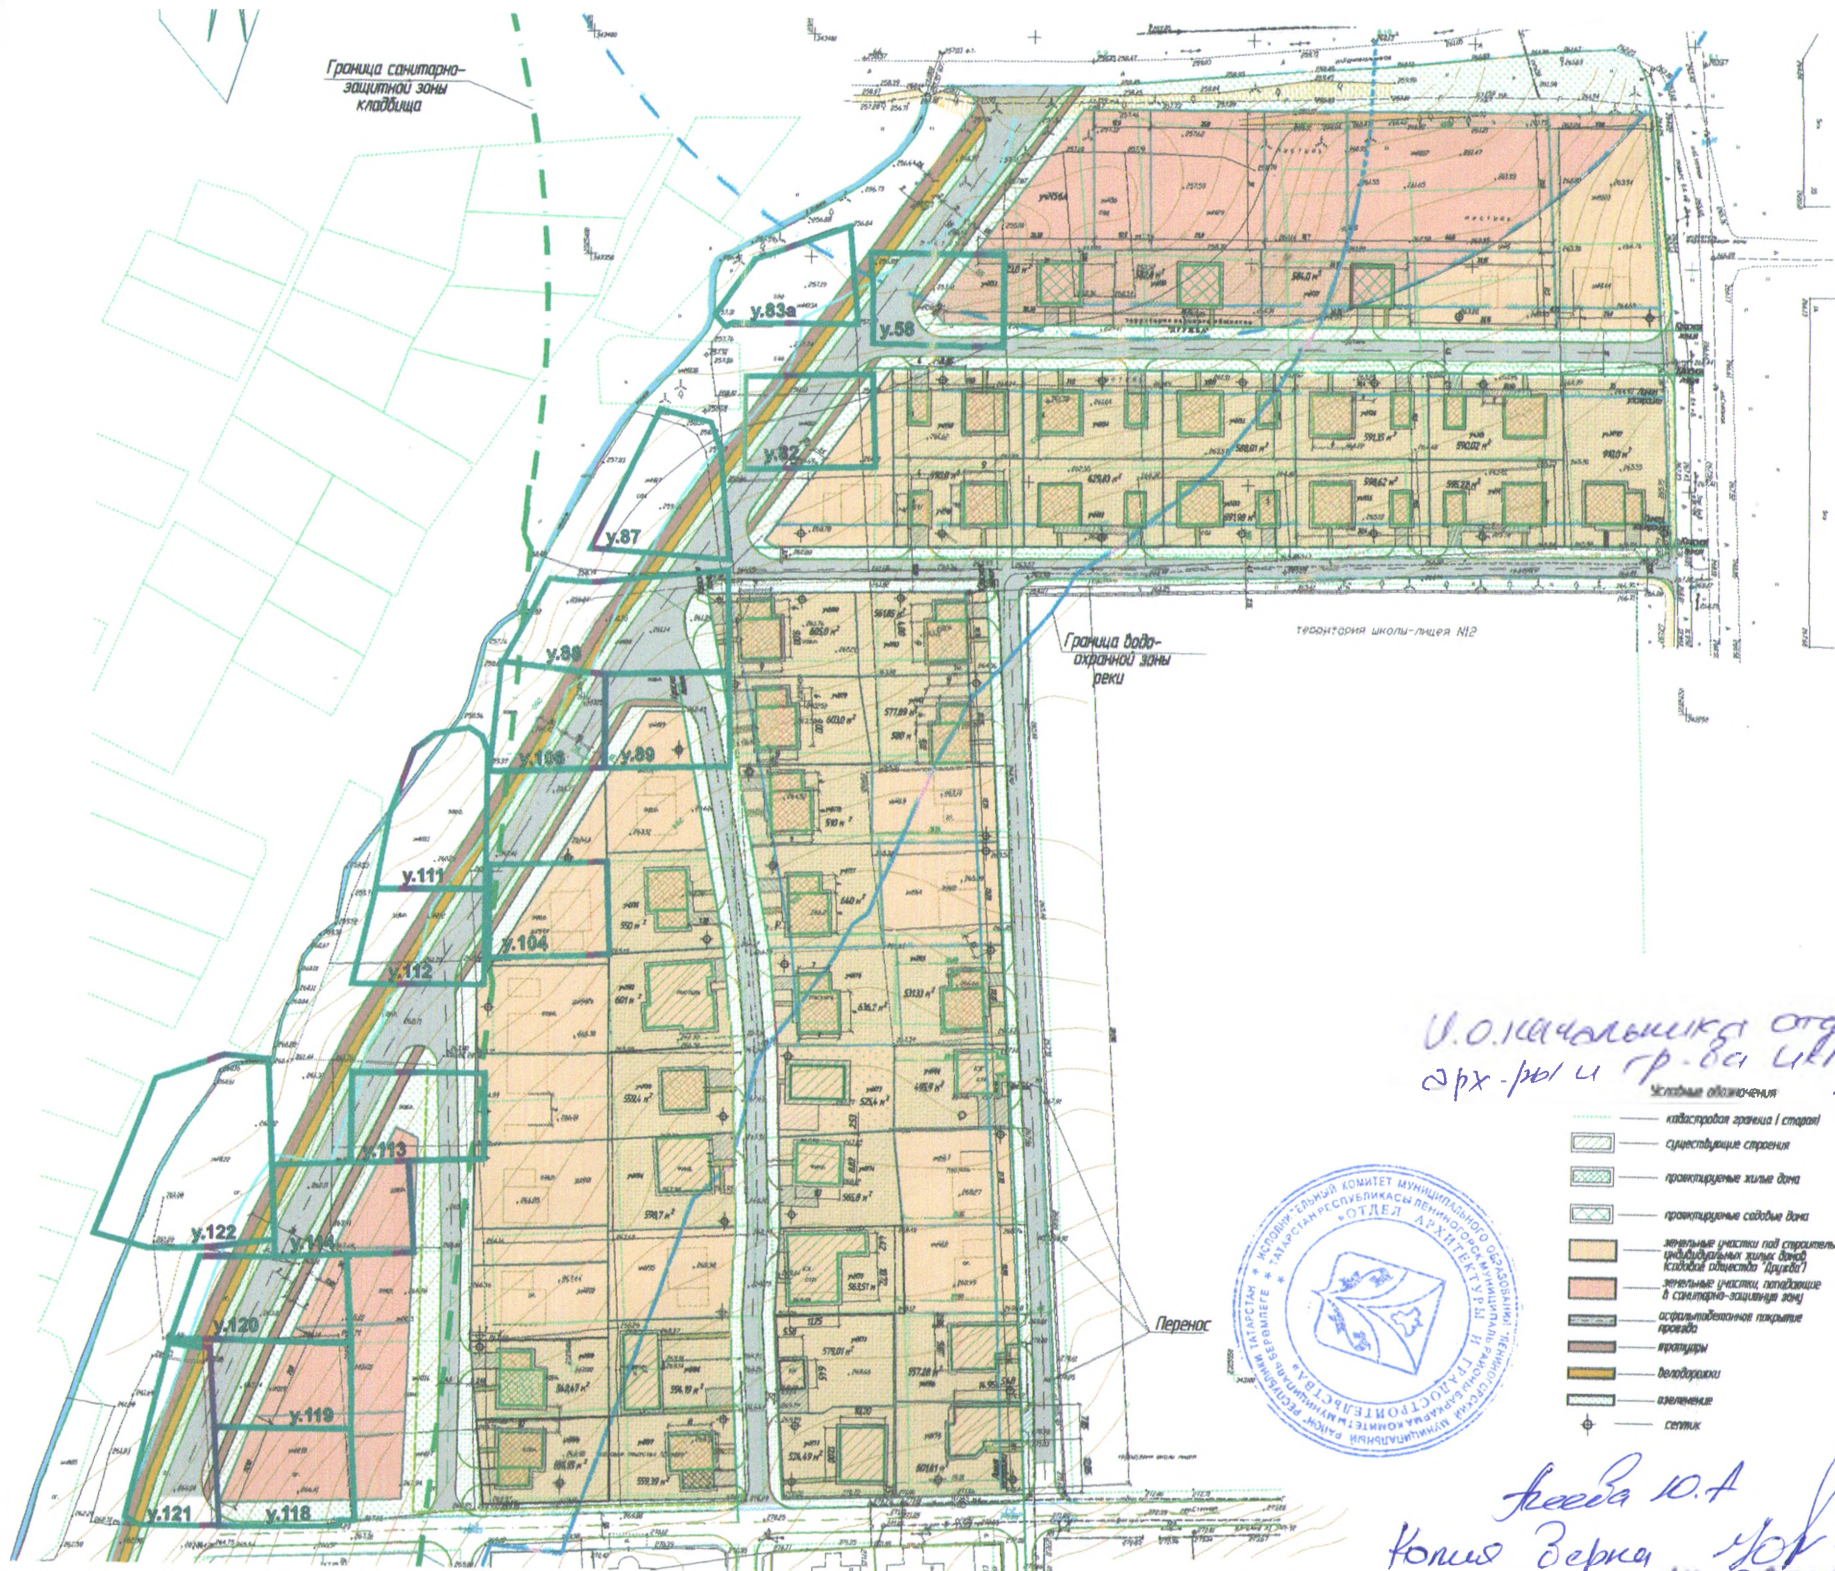

И.О. начальника отдела  
арх.-пр. и гр.-в. ЦКМО  
И.М.Р.

Условные обозначения

- кадастровая граница / граница участка
- существующие строения
- проекционные жилые дома
- проекционные садовые дома
- земельные участки под строительство индивидуальных жилых домов (кадастровые объекты "дворы")
- земельные участки, попадающие в санитарно-защитную зону
- аквиферообъемное покрытие почвы
- пруды
- водохранилища
- водопользование
- сетки



Перенос

Копия Зерка  
14.08.2020 г.