

Подрядчик



Заказчик



ДОКУМЕНТАЦИЯ ПО ПЛАНИРОВКЕ ТЕРРИТОРИИ

по объекту: «Обустройство Морозного поднятия Морозного месторождения  
сверхвязкой нефти. Куст 28044»

ПРОЕКТ ПЛАНИРОВКИ ТЕРРИТОРИИ  
ОСНОВНАЯ ЧАСТЬ

Раздел 1: Проект планировки территории. Графическая часть

13337-ППТ-ОЧ-Р1

Управляющий – Заместитель  
директора ООО «Стройпроектнадзор»




А.П. Прохоров

Изм.	№	Подп.	Дата




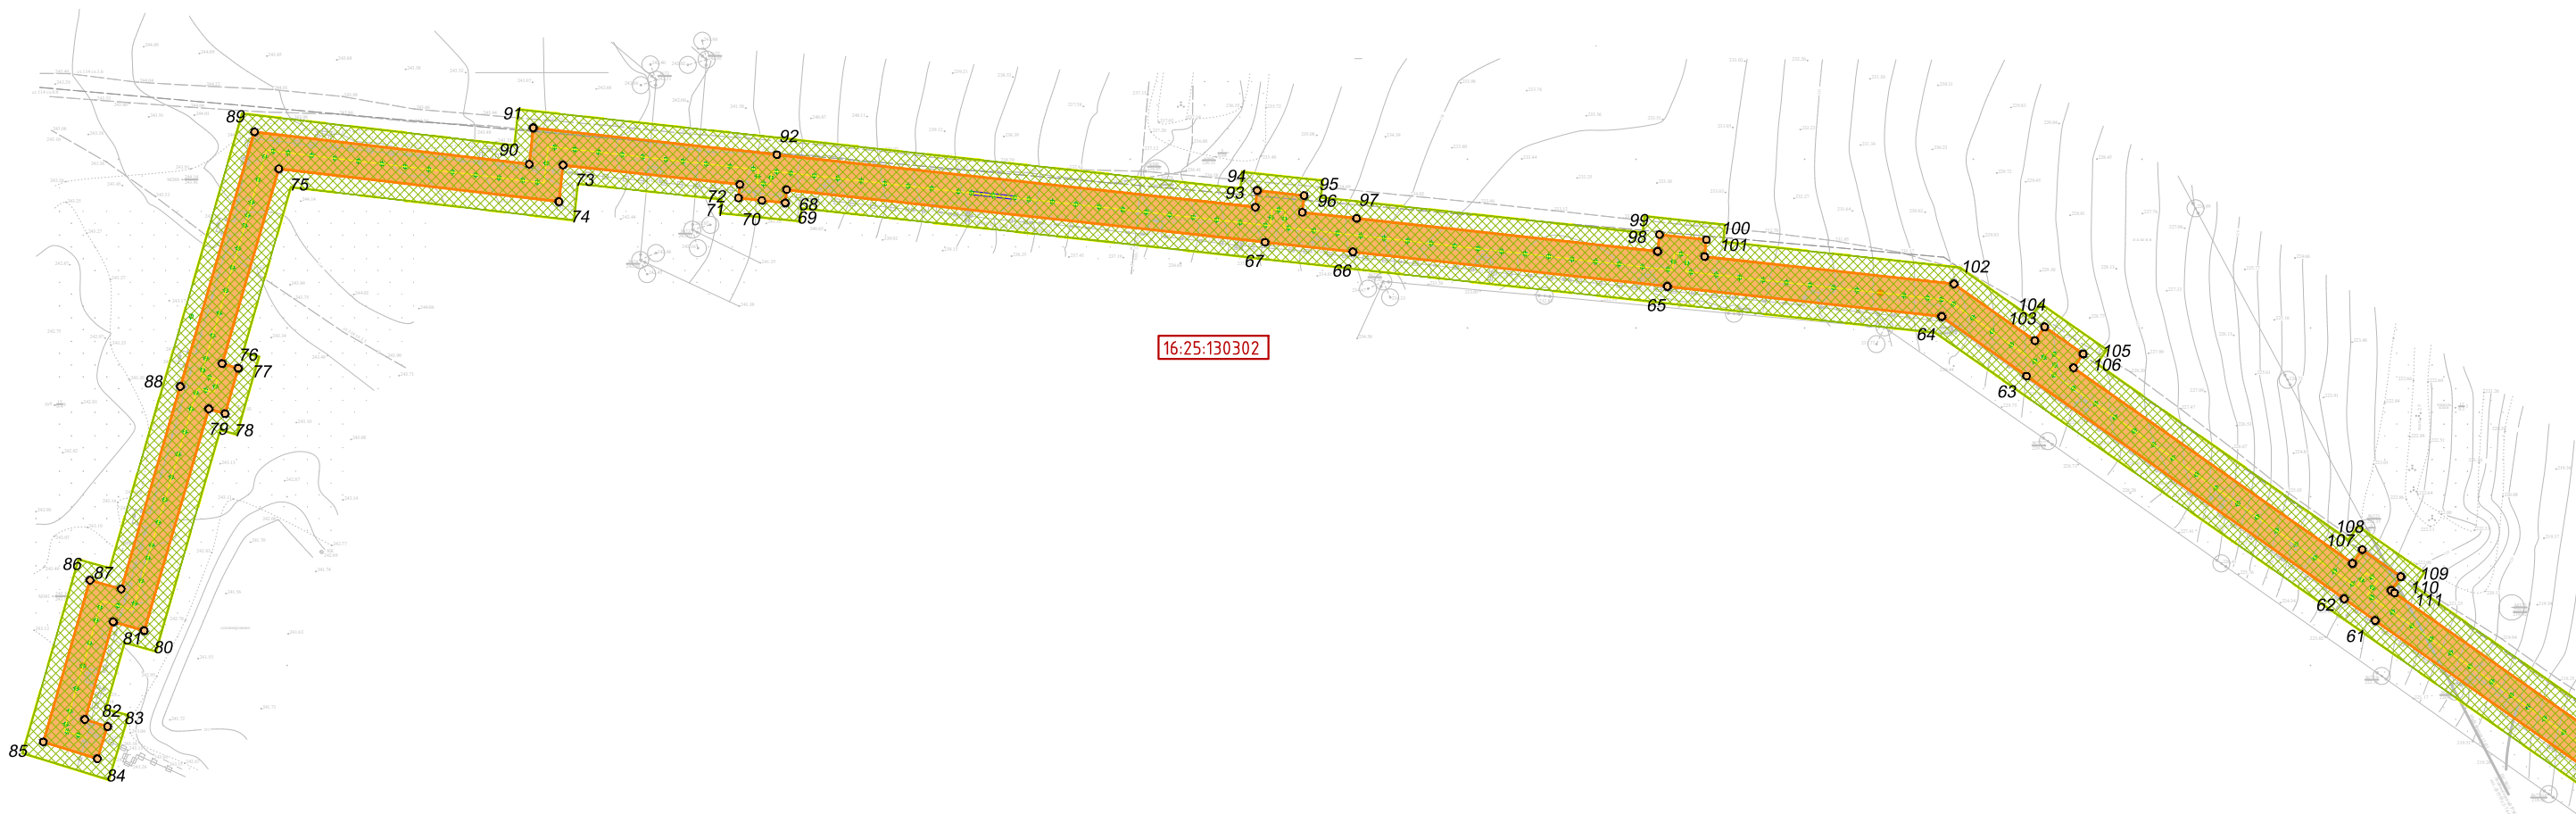

Номер раздела	Обозначение	Наименование	Прим.
1	13337-ППТ-ОЧ-Р1	Раздел 1: Проект планировки территории. Графическая часть	
2	13337-ППТ-ОЧ-Р2	Раздел 2: Положение о размещении линейных объектов	
3	13337-ППТ-МО-Р3	Раздел 3: Материалы по обоснованию проекта планировки территории. Графическая часть	
4	13337-ППТ-МО-Р4	Раздел 4: Материалы по обоснованию проекта планировки территории. Пояснительная записка	
5	13337-ПМТ-Р5	Раздел 5: Проект межевания территории. Графическая часть	
6	13337-ПМТ-Р6	Раздел 6: Проект межевания территории. Пояснительная записка	


				13337-ППТ-ОЧ-Р1		
<i>Изм.</i>	<i>Лист</i>	<i>№ докум.</i>	<i>Подпись</i>	<i>Дата</i>		
Зам. директора		Прохоров		04.22	<i>Лит.</i>	<i>Лист</i>
Разработал		Мухутдинова		04.22		
Проверил		Ямашев		04.22		
					«Обустройство Морозного поднятия Морозного месторождения сверхвязкой нефти. Куст 28044». . Основная часть. Раздел 1	
					ООО «Стройпроектнадзор»	

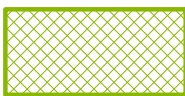

Линия смещения с листом 2

УСЛОВНЫЕ ОБОЗНАЧЕНИЯ

-  Граница территории, в отношении которой осуществляется подготовка проекта планировки
-  Граница зон планируемого размещения объектов, красная линия
-  Охранная зона проектируемого паропровода 10 м
-  Проектируемый паропровод
- 16:25:130302 Номер кадастрового квартала
-  12 Характерная точка границы зоны планируемого размещения объекта, красной линии

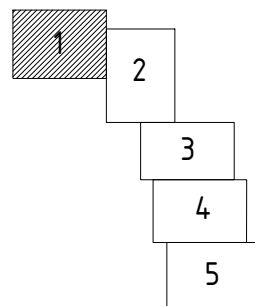

Согласовано


Взам. инв. №

Подпись и дата


Инв. № подл.

						13337-ППТ-04-ГЧ			
						Обустройство Морозного поднятия Морозного месторождения сверхвязкой нефти. Куст 28044			
Изм.	Кол. уч.	Лист	№ док.	Подп.	Дата	Проект планировки территории. Основная часть	Стадия	Лист	Листов
Зам. директора		Прохоров		<i>[Signature]</i>	04.22		П	1	5
Разработал		Ямашев Р.		<i>[Signature]</i>	04.22				
Проверил		Ямашев Д.		<i>[Signature]</i>	04.22				
						Чертеж красных линий и зон планируемого размещения линейных объектов. Масштаб 1:2000		ООО "Стройпроектнадзор"	
						Формат А3			

Линия совмещения с листом 1

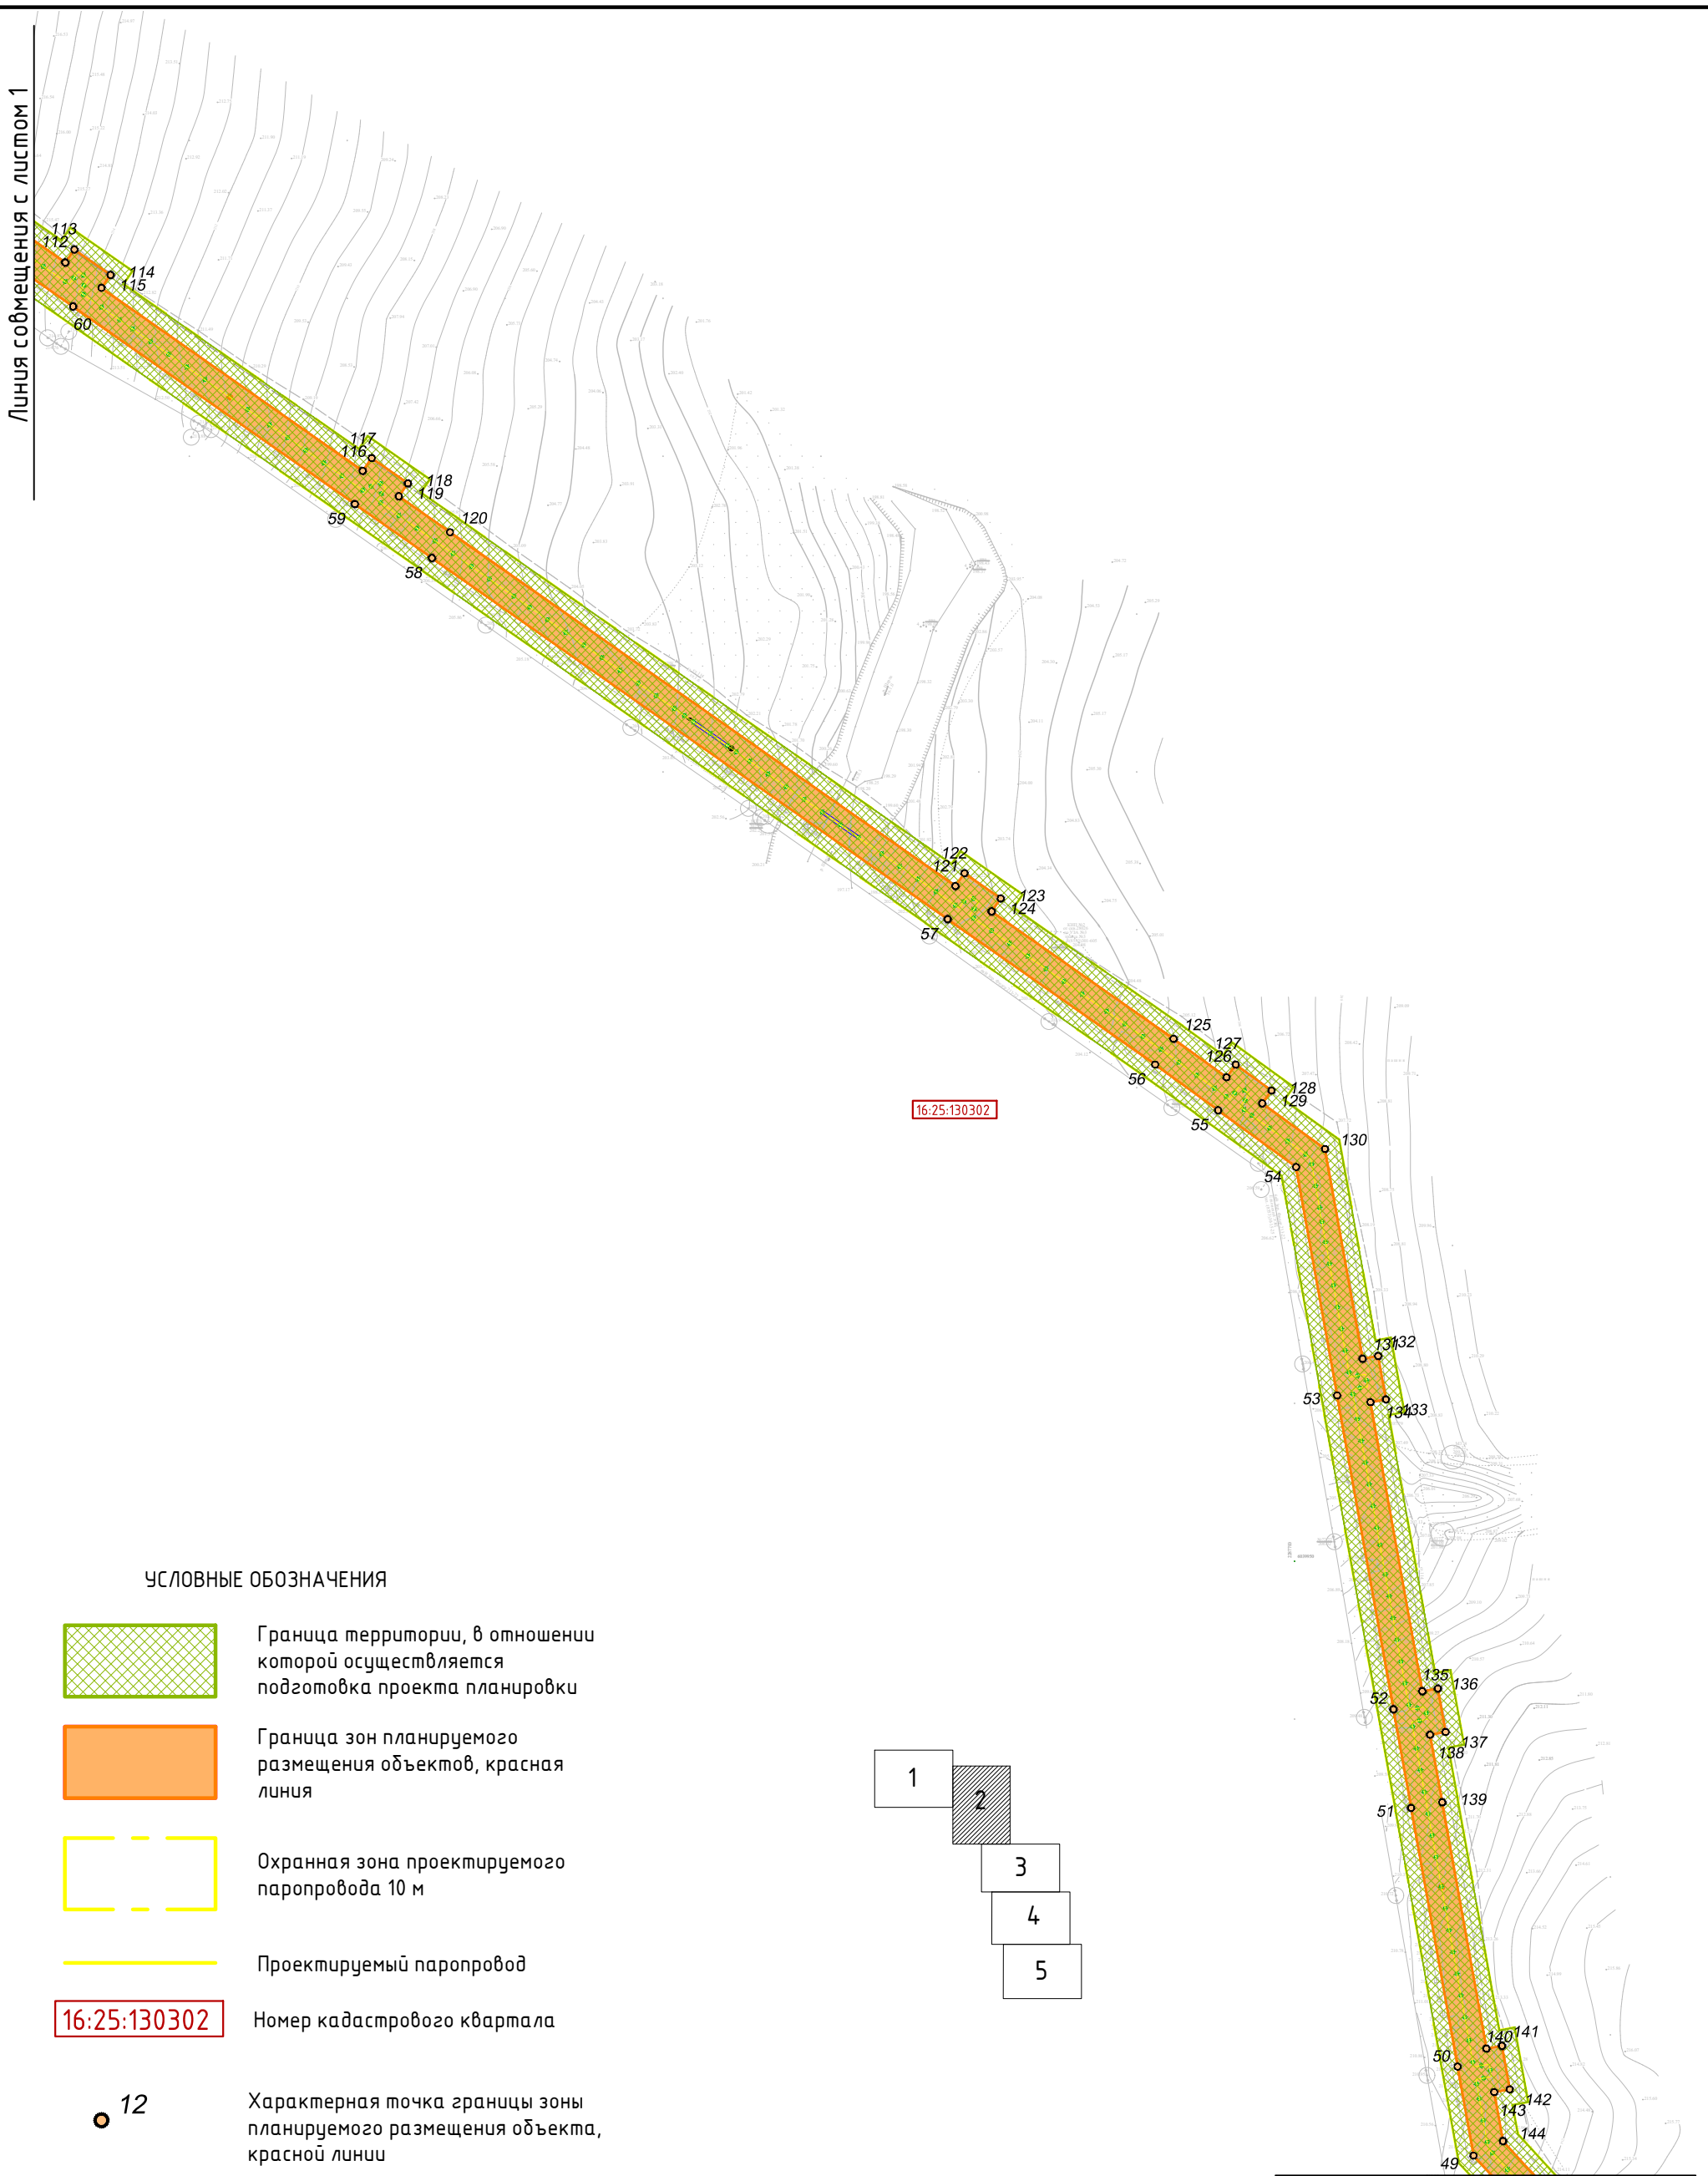

УСЛОВНЫЕ ОБОЗНАЧЕНИЯ

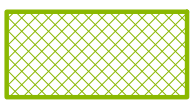

Граница территории, в отношении которой осуществляется подготовка проекта планировки



Граница зон планируемого размещения объектов, красная линия



Охранная зона проектируемого паропровода 10 м




Проектируемый паропровод



Номер кадастрового квартала



Характерная точка границы зоны планируемого размещения объекта, красной линии

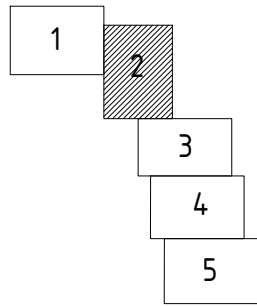

Линия совмещения с листом 3

Согласовано

Взам. инв. №

Подпись и дата

Инв. № подл.

13337-ППТ-04-ГЧ

Обустройство Морозного поднятия Морозного месторождения сверхвязкой нефти. Куст 28044

Изм.	Кол. уч.	Лист	№ док.	Подп.	Дата
Зам. директора		Прохоров		<i>[Signature]</i>	04.22
Разработал		Ямашев Р.		<i>[Signature]</i>	04.22
Проверил		Ямашев Д.		<i>[Signature]</i>	04.22

Проект планировки территории. Основная часть

Стадия	Лист	Листов
П	2	5

Чертеж красных линий и зон планируемого размещения линейных объектов. Масштаб 1:2000

ООО "Стройпроектнадзор"

Формат А3


Линия совмещения с листом 2


16:25:130302


16:25:130301


Линия совмещения с листом 4


УСЛОВНЫЕ ОБОЗНАЧЕНИЯ

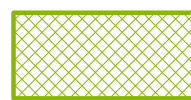 Граница территории, в отношении которой осуществляется подготовка проекта планировки

 Граница зон планируемого размещения объектов, красная линия

 Охранная зона проектируемого нефтепровода 25 м


 Охранная зона проектируемой линии электропередач 10 м

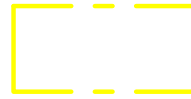
 Охранная зона проектируемого паропровода 10 м


 Проектируемый нефтепровод


 Проектируемая линия электропередач




 Проектируемый паропровод

 Граница кадастрового квартала

 Номер кадастрового квартала

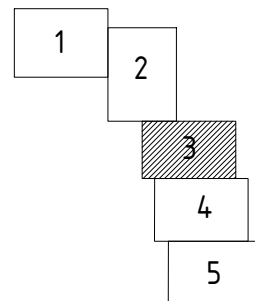 12 Характерная точка границы зоны планируемого размещения объекта, красной линии

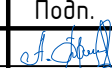

						13337-ППТ-04-ГЧ			
						Обустройство Морозного поднятия Морозного месторождения сверхвязкой нефти. Куст 28044			
Изм.	Кол. уч.	Лист	№ док.	Подп.	Дата	Проект планировки территории. Основная часть	Стадия	Лист	Листов
Зам. директора	Прохоров				04.22		П	3	5
Разработал	Ямашев Р.				04.22				
Проверил	Ямашев Д.				04.22	Чертеж красных линий и зон планируемого размещения линейных объектов. Масштаб 1:2000	000 "Стройпроектнадзор"		


Согласовано

Взам. инв. №






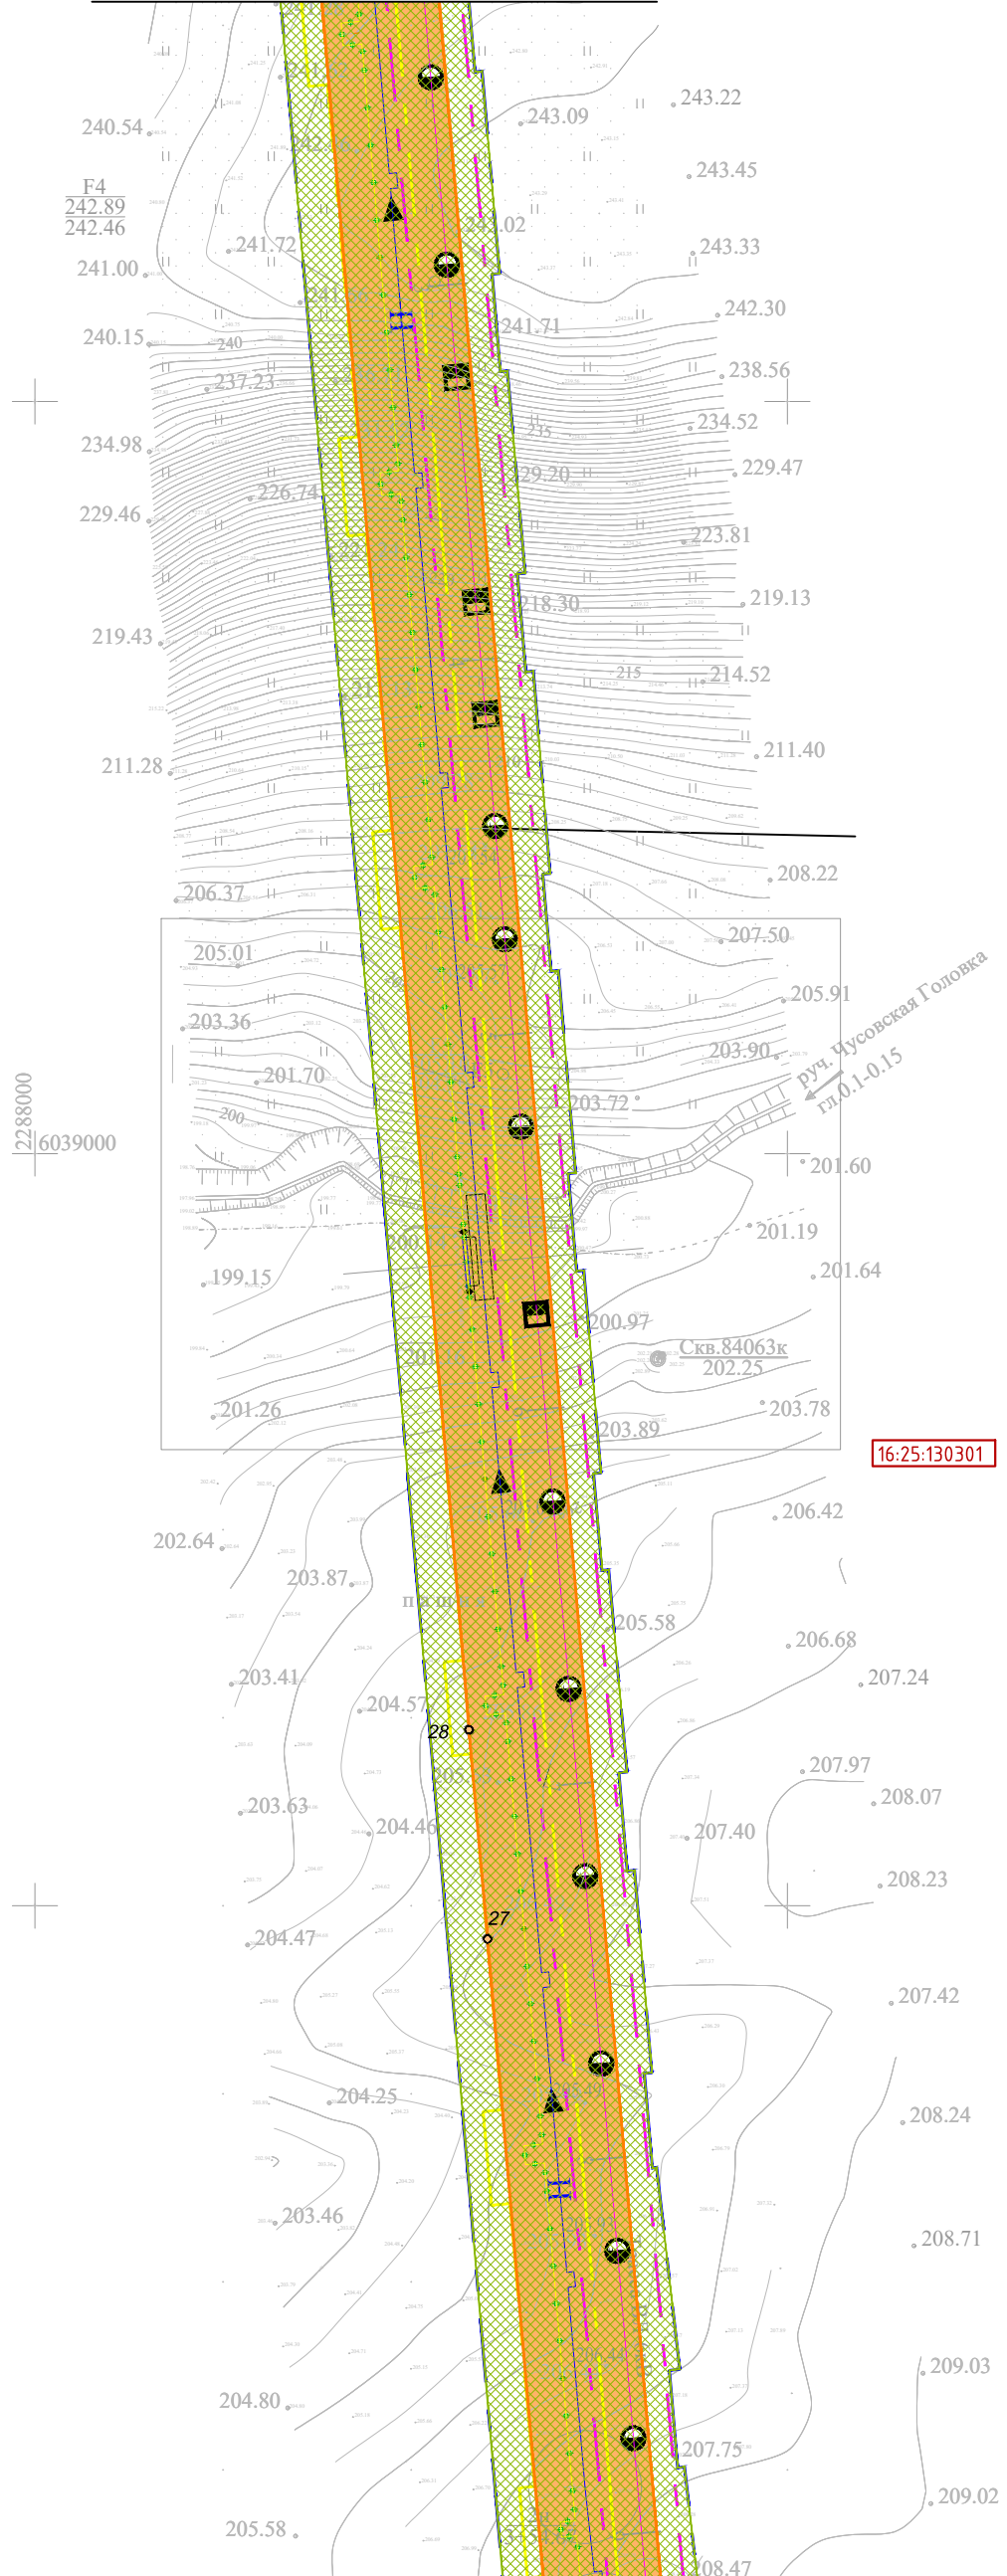


Подпись и дата

Инв. № подл.

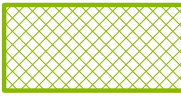
Линия совмещения с листом 3



УСЛОВНЫЕ ОБОЗНАЧЕНИЯ

-  Граница территории, в отношении которой осуществляется подготовка проекта планировки
-  Граница зон планируемого размещения объектов, красная линия
-  Охранная зона проектируемого нефтепровода 25 м
-  Охранная зона проектируемой линии электропередач 10 м
-  Охранная зона проектируемого паропровода 10 м
-  Проектируемый нефтепровод
-  Проектируемая линия электропередач
-  Проектируемый паропровод
- 16:25:130302 Номер кадастрового квартала

● 12 Характерная точка границы зоны планируемого размещения объекта, красной линии

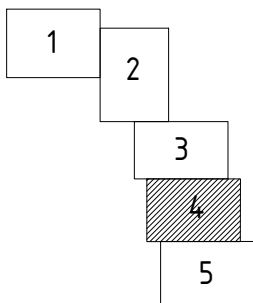


Линия совмещения с листом 5


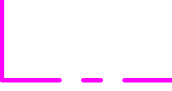



Согласовано	
Инв. № подл.	
Подпись и дата	
Взам. инв. №	


						13337-ППТ-04-ГЧ			
						Обустройство Морозного поднятия Морозного месторождения сверхвязкой нефти. Куст 28044			
Изм.	Кол. уч.	Лист	№ док.	Подп.	Дата	Проект планировки территории. Основная часть	Стадия	Лист	Листов
Зам. директора		Прохоров		<i>[Signature]</i>	04.22		П	4	5
Разработал		Ямашев Р.		<i>[Signature]</i>	04.22				
Проверил		Ямашев Д.		<i>[Signature]</i>	04.22	Чертеж красных линий и зон планируемого размещения линейных объектов. Масштаб 1:2000		ООО "Стройпроектнадзор"	

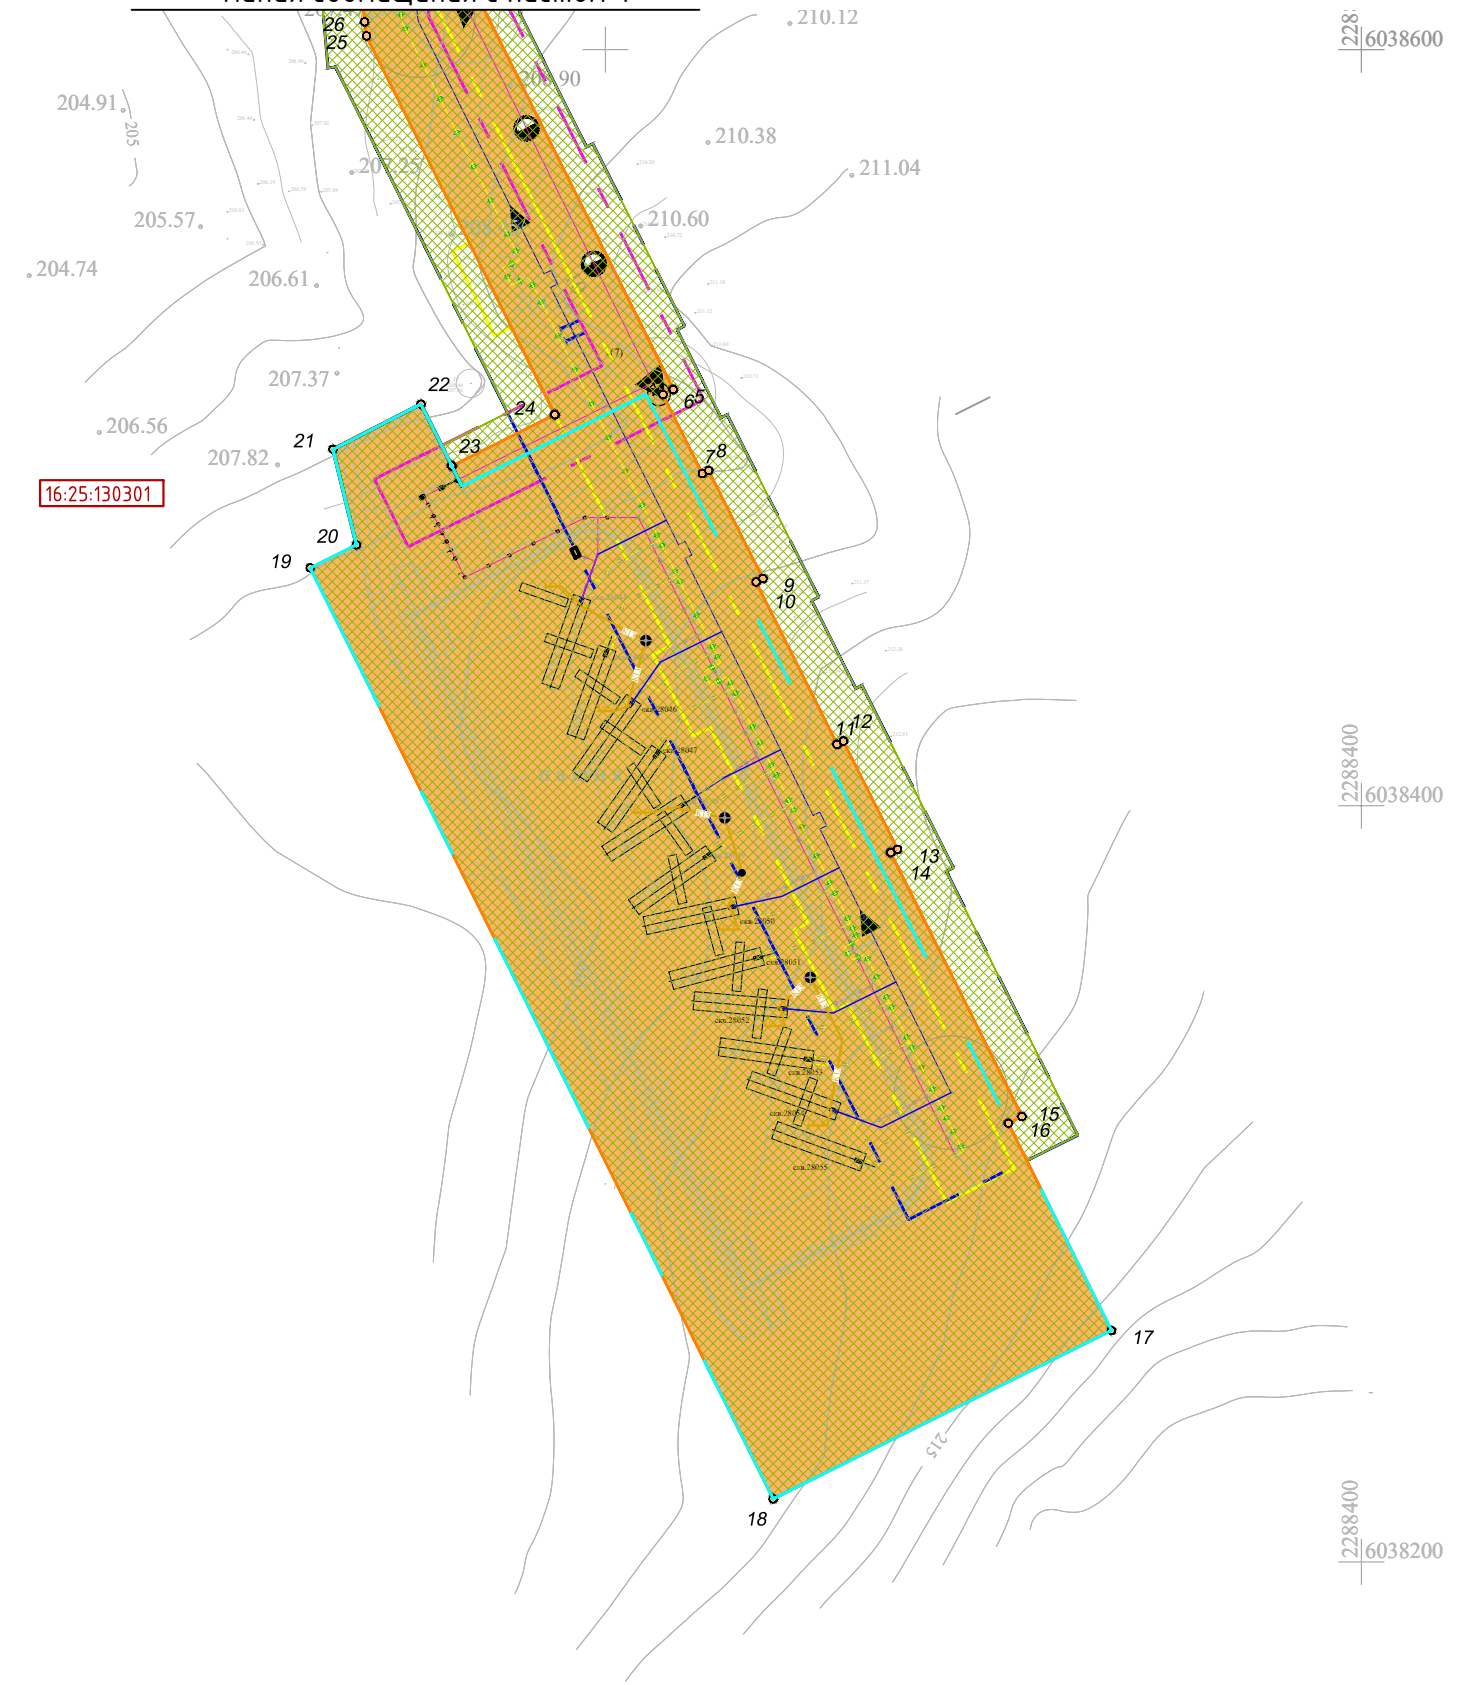


Линия совмещения с листом 4



УСЛОВНЫЕ ОБОЗНАЧЕНИЯ

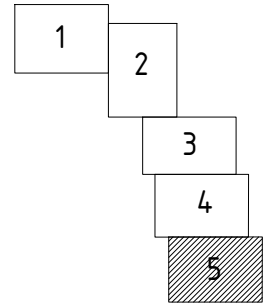-  Граница территории, в отношении которой осуществляется подготовка проекта планировки
-  Граница зон планируемого размещения объектов, красная линия
-  Охранная зона проектируемого нефтепровода 25 м
-  Охранная зона проектируемой линии электропередач 10 м
-  Охранная зона проектируемого паропровода 10 м
-  Санитарно-защитная зона площадки
-  Проектируемый нефтепровод
-  Проектируемая линия электропередач
-  Проектируемый паропровод
-  Граница кадастрового квартала
- 16:25:130302 Номер кадастрового квартала
-  12 Характерная точка границы зоны планируемого размещения объекта, красной линии

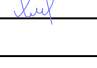

						13337-ППТ-04-ГЧ			
						Обустройство Морозного поднятия Морозного месторождения сверхвязкой нефти. Куст 28044			
Изм.	Кол. уч.	Лист	№ док.	Подп.	Дата	Проект планировки территории. Основная часть	Стадия	Лист	Листов
Зам. директора	Проخورов				04.22		П	5	5
Разработал	Ямашев Р.				04.22				
Проверил	Ямашев Д.				04.22				
						Чертеж красных линий и зон планируемого размещения линейных объектов. Масштаб 1:2000			
						ООО "Стройпроектнадзор"			

Согласовано

Инв. № подл.	Подпись и дата	Взам. инв. №							