



**ОБЩЕСТВО С ОГРАНИЧЕННОЙ ОТВЕТСТВЕННОСТЬЮ
«СПЕЦДОРПРОЕКТ»**

Республика Татарстан, 420081, г. Казань, ул. Кариева, д. 10,
пом. 1006, тел/факс: (843) 222-52-18, e-mail: adsproekt@yandex.ru

Заказчик – ГКУ «Главтатдортранс»

ГОСУДАРСТВЕННЫЙ КОНТРАКТ № 144 от 10.08.2022 г.

**Реконструкция моста через приток реки Камышла на
ул. Октябрьская в г. Лениногорск в Лениногорском
муниципальном районе Республики Татарстан**

ПРОЕКТНАЯ ДОКУМЕНТАЦИЯ

**Раздел ПД №10 «Иная документация в случаях,
предусмотренных федеральными законами»**

**Часть 3. Документация по планировке территории.
Проект межевания территории.**

2102–22–ДПТ-ПМТ

Том 8.3

2022



**ОБЩЕСТВО С ОГРАНИЧЕННОЙ ОТВЕТСТВЕННОСТЬЮ
«СПЕЦДОРПРОЕКТ»**

Республика Татарстан, 420081, г. Казань, ул. Кариева, д. 10,
пом. 1006, тел/факс: (843) 222-52-18, e-mail: adsproekt@yandex.ru

Заказчик – ГКУ «Главтатдортранс»

ГОСУДАРСТВЕННЫЙ КОНТРАКТ № 144 от 10.08.2022 г.

**Реконструкция моста через приток реки Камышла на
ул. Октябрьская в г. Лениногорск в Лениногорском
муниципальном районе Республики Татарстан**

ПРОЕКТНАЯ ДОКУМЕНТАЦИЯ

**Раздел ПД №10 «Иная документация в случаях,
предусмотренных федеральными законами»**

**Часть 3. Документация по планировке территории.
Проект межевания территории.**

2102–22–ДПТ-ПМТ

Том 8.3

Директор

Е.М. Тарасова

№ тома	Обозначение	Наименование	Примечание
1	2	3	4
		Раздел 1. «Пояснительная записка»	
	2102 – 22 – ПЗ	Пояснительная записка	
		Раздел 2. «Проект полосы отвода»	
	2102 – 22 – ППО	Проект полосы отвода	
Раздел 3. «Технологические и конструктивные решения объекта. Искусственные сооружения»			
1.1	2102 – 22 – ТКР.ИС	Часть 1. Реконструкция моста	
1.2	2102 – 22 – ТКР.СС	Часть 2. Сети связи	
1.3	2102 – 22 – ТКР.ЭВ	Часть 3. Переустройство ЛЭП	
1.4	2102 – 22 – ТКР.ГСН	Часть 4. Переустройство сетей газоснабжения	
		Раздел 4. «Здания, строения и сооружения, входящие в инфраструктуру линейного объекта»	Раздел не разрабатывался
Раздел 5. «Проект организации строительства»			
2	2102 – 22 – ПОС	Проект организации строительства	
Раздел 6. «Проект организации работ по сносу (демонтажу) линейного объекта»			
3	2102 – 22 – ПОД	Проект организации демонтажа	
Раздел 7. «Мероприятия по охране окружающей среды»			
4	2102 – 22 – ООС	Мероприятия по охране окружающей среды	
Раздел 8. «Мероприятия по обеспечению пожарной безопасности»			
5	2102 – 22 – ПБ	Мероприятия по обеспечению пожарной безопасности	
Раздел 9. «Смета на строительство»			
Подраздел 1. Сметная документация			
6	2102 – 22 – СМ	Часть 1. Смета на строительство	
7	2102 – 22 – СВОР	Часть 2. Сводная ведомость объемов работ	
Раздел 10. «Иная документация в случаях, предусмотренных федеральными законами»			
8.1	2102 – 22 – ДПТ – ППТ	Часть 1. Документация по планировке территории. Проект планировки территории	
8.2	2102 – 22 – ДПТ – МО	Часть 2. Документация по планировке территории. Материалы обоснования проекта планировки территории	
8.3	2102 – 22 – ДМТ–ПМТ	Часть 3. Документы по планировке территории. Проект межевания территории	

Согласовано

Взам. инв. №

Подп. и дата

Инв. № подл.

2102 – 22 – СП

Изм.	Кол.уч.	Лист	№ док.	Подп.	Дата
Составил		Потапова			08.22
Н.контр.		Сагирова			08.22
ГИП		Сираев			08.22

Состав проектной
документации

Стадия	Лист	Листов
П	1	1
ООО «Спецдорпроект»		

№ тома	Обозначение	Наименование	Примечание
1	2	3	4
Отчетная техническая документация			
-	2102 – 22 – ИИ	Технический отчет об инженерно-геодезических изысканиях	
-	2102 – 22 – ИГ	Технический отчет об инженерно-геологических изысканиях.	
-	2102 – 22 – ИЭИ	Технический отчет об инженерно-экологических изысканиях	
-	2102 – 22 – ИГМИ	Технический отчет об инженерно-гидрометеорологических изысканиях	

Взам. инв. №

Подп. и дата

Инв. № подл.

Лист

2102 – 22 – СП

2

Изм.	Кол.уч.	Лист	№ док.	Подп.	Дата

«Реконструкция моста через приток реки Камышла на ул. Октябрьская в г. Лениногорск в Лениногорском муниципальном районе Республики Татарстан»

Содержание тома

Обозначение	Наименование	Примечание
2102-22-ДПТ-ПМТ	Состав проекта	2-3
2102-22-ДПТ-ПМТ.С	Содержание тома	4
2102-22-ДПТ-ПМТ.СГ	Справка ГИПа	5
2102-22-ДПТ-ПМТ.ПЗ	Пояснительная записка	6-7
2102-22-ДПТ-ПМТ	Ведомость координат границ бессрочного отвода	8-10
2102-22-ДПТ-ПМТ	Перечень формируемых земельных участков	11-13
2102-22-ДПТ-ПМТ	План межевания территории	14

Согласовано

Взам. инв. №

Подп. и дата

Инв. № подл.

2102 –22–ДПТ–ПМТ.С

Изм.	Кол.уч.	Лист	№ док.	Подп.	Дата
Составил		Хасанов			08.22
Н.контр.		Сагирова			08.22
ГИП		Сираев			08.22

Содержание тома

Стадия	Лист	Листов
П	1	1
ООО «Спецдорпроект»		

«Реконструкция моста через приток реки Камышла на ул. Октябрьская в г. Лениногорск в Лениногорском муниципальном районе Республики Татарстан»

СПРАВКА ГИПа

Технические решения, принятые в проекте: « Реконструкция моста через приток реки Камышла на ул. Октябрьская в г. Лениногорск в Лениногорском муниципальном районе Республики Татарстан» Часть 3. «Проект межевания территории», соответствуют требованиям экологических, санитарно-гигиенических, противопожарных и других норм, действующих на территории Российской Федерации, и обеспечивают безопасную для жизни и здоровья людей эксплуатацию объекта при соблюдении действующих правил безопасности и технической эксплуатации и местных инструкций.

Главный инженер проекта

М.Р.Сираев

Согласовано

Взам. инв. №

Подп. и дата

Инв. № подл.

2102-22-ДПТ-ПМТ

Изм.	Кол.уч.	Лист	№ док.	Подп.	Дата	Справка ГИПа	Стадия	Лист	Листов
							П	1	1
							ООО «Спецдорпроект»		

«Реконструкция моста через приток реки Камышла на ул. Октябрьская в г. Лениногорск в Лениногорском муниципальном районе Республики Татарстан»

1. Введение

Настоящий раздел проекта «Технологические и конструктивные решения линейного объекта. Искусственные сооружения» выполнен в составе проектной документации по объекту: «Реконструкция моста через приток реки Камышла на ул. Октябрьская в г. Лениногорск в Лениногорском муниципальном районе Республики Татарстан».

Цели и задачи разработки проекта – разработка оптимальных, обоснованных экономически целесообразных и эффективных функционально–технологических, конструктивных и инженерно-технических решений при строительстве объектов капитального строительства и их частей.

Заказчик – ГКУ «Главтатдортранс».

Исполнитель – ООО «Спецдорпроект».

Категория дороги: проезд

Габарит: Г-8.0+Гх1,5м

Расчетные нагрузки для проектирования моста: А14, Н14.

Основанием для проектирования объекта является:

- План проектно-изыскательских работ по строительству, реконструкции и ремонту мостов на дорогах общего пользования Республики Татарстан, планируемых к финансированию в 2022 году; Государственный контракт №144 на выполнение проектно-изыскательских работ от 10.08.2022г.

- Задание №М-19 на выполнение проектно-изыскательских работ, утвержденное техническим директом ГКУ «Главтатдортранс» А.В.Кукановым;

Исходные данные для проектирования:

- материалы инженерно-геодезических изысканий, ООО «Спецдорпроект», 2022 г;
- материалы инженерно-геологических изысканий, ООО «Спецдорпроект», 2022 г;
- материалы инженерно-экологических изысканий, ООО «Спецдорпроект», 2022 г;
- материалы инженерно-гидрометеорологических изысканий, ООО «Спецдорпроект», 2022 г;
- технические условия эксплуатирующих организаций.

Согласовано

Подп. и дата

Инв.№ под

2102-22-ДПТ-ПМТ

Изм	Кол.	Лист	№док	Подп.	Дата
ГИП		Сираев			08.22

<i>Пояснительная записка</i>	Стадия	Лист	Листов
	П	1	2
ООО «Спецдорпроект»			

2. Проект межевания территории

Участок реконструкции моста через реку на автомобильной дороге «Реконструкция моста через приток реки Камышла на ул. Октябрьская в г.Лениногорск в Лениногорском муниципальном районе Республики Татарстан». Отводимые земельные участки расположены в пределах населенного пункта. Категории земельных участков – земли населённых пунктов и земли с неустановленной категорией. Ведомость формируемых земельных участков под изъятие для федеральных нужд, каталог координат поворотных точек формируемых земельных участков представлены в виде таблиц в данном проекте межевания территории.

Общая площадь земельных участков под изъятие составляет 1563 кв.м.

При подготовке проекта межевания территории использованы материалы кадастрового плана территории, выписки из государственного кадастра недвижимости. СК МСК16.

3. Сведения о земельных участках, предназначенных для размещения автомобильной дороги и составляющих ее полосу отвода

Проектным решением предусматривается изъятие земель в постоянное пользование с кадастровыми номерами 16:51:000000, 16:51:012502, 16:51:012401, 16:51:012401:1213 с переводом вида разрешенного использования с Категория земель- Земли населённых пунктов, Категория земель не установлена/ Вид разрешенного использования не установлен на “ Земли общего пользования (код 12.0).

Общая площадь формируемых земельных участков составляет – 1563 кв.м (включая земли населенных пунктов и неразграниченной государственной собственности). Площадь временного отвода земельных на время ремонта – 1301кв.м.

Взам.инв №	
Подп. и дата	
Инв.№ под	

Изм	Кол.	Лист	№док	Подп.	Дата	2102-22-ДПТ-ПМТ	Лист
							2

Каталог координат земельных участков предполагаемых к изъятию.

Обозначение характерных точек границ	Координаты, м	
	X	Y
16:51:000000:ЗУ1		
1	2	3
н1	344 580,62	2 329 014,05
н2	344 597,08	2 329 005,14
н3	344 595,26	2 329 003,85
н4	344 582,77	2 329 010,56
н1	344 580,62	2 329 014,05
16:51:000000:ЗУ2(1)		
1	2	3
н5	344 567,63	2 329 049,75
н6	344 566,09	2 329 047,18
н7	344 568,78	2 329 043,41
н8	344 572,08	2 329 043,90
н9	344 577,94	2 329 041,86
н10	344 581,71	2 329 041,12
н11	344 581,22	2 329 038,27
н12	344 583,53	2 329 038,22
н13	344 583,47	2 329 035,23
н14	344 581,22	2 329 035,23
н15	344 581,19	2 329 034,23
н16	344 579,37	2 329 034,28
н17	344 579,62	2 329 032,75
н18	344 578,24	2 329 017,91
н19	344 553,35	2 329 058,32
н5	344 567,63	2 329 049,75
16:51:000000:ЗУ2(2)		
1	2	3
н20	344 545,03	2 329 071,83
н21	344 543,09	2 329 074,98
н22	344 543,52	2 329 075,26
н23	344 545,03	2 329 072,71
н20	344 545,03	2 329 071,83
16:51:000000:ЗУ2(3)		
1	2	3
н24	344 554,19	2 329 032,46
н25	344 544,06	2 329 035,87
н26	344 529,18	2 329 028,27
н27	344 528,36	2 329 029,98
н28	344 528,06	2 329 030,93
н29	344 528,06	2 329 032,41

Согласовано

Подп. и дата

Инв.№ под

Изм	Кол.	Лист	№ док	Подп.	Дата
Разраб.	Хасанов				
Проверил	Галимова				
ГИП	Сираев				

2102-22 ДПТ-ПМТ					
Ведомость координат границ бессрочного отвода					
Стадия	Лист	Листов			
ПД	1	3			
ООО «Спецдорпроект»					

н30	344 534,90	2 329 037,31
н31	344 541,30	2 329 038,97
н32	344 546,23	2 329 037,83
н33	344 547,14	2 329 040,74
н34	344 537,91	2 329 055,85
н35	344 537,19	2 329 055,49
н36	344 539,51	2 329 057,87
н37	344 541,26	2 329 054,88
н24	344 554,19	2 329 032,46

16:51:012502:3У3

1	2	3
н19	344 553,35	2 329 058,32
н18	344 578,24	2 329 017,91
н38	344 578,02	2 329 015,46
н1	344 580,62	2 329 014,05
н4	344 582,77	2 329 010,56
н39	344 576,34	2 329 014,02
н40	344 571,79	2 329 010,12
н41	344 573,06	2 329 007,46
н42	344 573,22	2 329 006,71
н43	344 558,65	2 329 025,61
н24	344 554,19	2 329 032,46
н37	344 541,26	2 329 054,88
н44	344 533,16	2 329 068,72
н45	344 543,09	2 329 074,98
н46	344 545,03	2 329 071,83
н47	344 545,01	2 329 068,90
н48	344 547,21	2 329 065,00
н49	344 550,26	2 329 060,18
н19	344 553,35	2 329 058,32

16:51:012401:3У4

1	2	3
н24	344 554,19	2 329 032,46
н43	344 558,65	2 329 025,61
н42	344 573,22	2 329 006,71
н50	344 573,34	2 329 006,16
н51	344 573,16	2 329 005,12
н52	344 570,11	2 329 008,65
н53	344 565,28	2 329 014,45
н54	344 559,11	2 329 022,25
н55	344 554,01	2 329 029,57
н56	344 547,58	2 329 029,33
н57	344 543,19	2 329 026,64
н58	344 541,17	2 329 026,31

Изн.№ под
Подп. и дата
Взам.инв №

н59	344 540,77	2 329 026,97
н24	344 554,19	2 329 032,46
16:51:012401:3У5		
1	2	3
н24	344 554,19	2 329 032,46
н59	344 540,77	2 329 026,97
н60	344 540,41	2 329 027,56
н61	344 537,31	2 329 025,69
н62	344 534,31	2 329 025,20
н63	344 534,24	2 329 025,19
н64	344 531,52	2 329 024,18
н65	344 530,58	2 329 025,57
н66	344 530,09	2 329 026,37
н26	344 529,18	2 329 028,27
н25	344 544,06	2 329 035,87
н24	344 554,19	2 329 032,46
16:51:012401:3У6		
1	2	3
н35	344 537,19	2 329 055,49
н70	344 536,51	2 329 055,16
н71	344 534,11	2 329 058,98
н72	344 535,57	2 329 060,92
н73	344 536,12	2 329 062,13
н74	344 535,74	2 329 064,29
н75	344 535,64	2 329 064,47
н76	344 538,35	2 329 059,85
н36	344 539,51	2 329 057,87
н35	344 537,19	2 329 055,49
16:51:012401:1213:3У7		
1	2	3
н67	344 541,16	2 329 026,31
н68	344 537,31	2 329 025,69
н69	344 540,41	2 329 027,56
н67	344 541,16	2 329 026,31

Изн.№ под	Подп. и дата	Взам.инв №


Перечень и сведения о площади образуемых земельных участков, в том числе возможные способы их образования, которые будут отнесены к территориям общего пользования или имуществу общего пользования, в отношении которых предполагается размещение объекта регионального значения: Реконструкция моста через приток реки Камышла на ул. Октябрьская в г. Лениногорск в Лениногорском муниципальном районе Республики Татарстан											
1	2	3	4	5	6	7	8	9	10	11	12
1	16:51:000000:3У1	-	33	Образование земельного участка из земель, находящихся в неразграниченной государственной или муниципальной собственности с одновременным уточнением смежной границы земельного участка с кадастровым номером 16:51:012501:106	-	16:51:012501, 16:51:012502	-	Российская Федерация, Республика Татарстан, Лениногорский муниципальный район, городское поселение город Лениногорск, г. Лениногорск	Категория земель не установлена / Вид разрешенного использования не установлен	Неразграниченная государственная собственность	Земли населенных пунктов/ Земельные участки (территории) общего пользования (код 12.0) Российская Федерация, Республика Татарстан, Лениногорский муниципальный район, городское поселение город Лениногорск, г. Лениногорск
Всего:			33								
2	16:51:000000:3У2	1	319	Образование земельного участка из земель, находящихся в неразграниченной государственной или муниципальной собственности	-	16:51:012502, 16:51:012401	-	Российская Федерация, Республика Татарстан, Лениногорский муниципальный район, городское поселение город Лениногорск, г. Лениногорск	Категория земель не установлена / Вид разрешенного использования не установлен	Неразграниченная государственная собственность	Земли населенных пунктов/ Земельные участки (территории) общего пользования (код 12.0) Российская Федерация, Республика Татарстан, Лениногорский муниципальный район, городское поселение город Лениногорск, г. Лениногорск
		2	2								
		3	160								
Всего:			481								
3	16:51:012502:3У3	-	834	Образование земельного участка из земель, находящихся в неразграниченной государственной или муниципальной собственности с одновременным уточнением смежной границы земельного участка с кадастровым номером 16:51:012502:118	-	16:51:012502	-	Российская Федерация, Республика Татарстан, Лениногорский муниципальный район, городское поселение город Лениногорск, г. Лениногорск	Категория земель не установлена / Вид разрешенного использования не установлен	Неразграниченная государственная собственность	Земли населенных пунктов/ Земельные участки (территории) общего пользования (код 12.0) Российская Федерация, Республика Татарстан, Лениногорский муниципальный район, городское поселение город Лениногорск, г. Лениногорск
Всего:			834								
4	16:51:012401:3У4	-	65	Образование земельного участка из земель, находящихся в неразграниченной государственной или муниципальной собственности с одновременным уточнением смежной границы земельного участка с кадастровым номером 16:51:012401:171	-	16:51:012401	-	Российская Федерация, Республика Татарстан, Лениногорский муниципальный район, городское поселение город Лениногорск, г. Лениногорск	Категория земель не установлена / Вид разрешенного использования не установлен	Неразграниченная государственная собственность	Земли населенных пунктов/ Земельные участки (территории) общего пользования (код 12.0) Российская Федерация, Республика Татарстан, Лениногорский муниципальный район, городское поселение город Лениногорск, г. Лениногорск
Всего:			65								
5	16:51:012401:3У5	-	126	Образование земельного участка из земель, находящихся в неразграниченной государственной или муниципальной собственности с одновременным уточнением смежной границы земельного участка с кадастровым номером 16:51:012401:172	-	16:51:012401	-	Российская Федерация, Республика Татарстан, Лениногорский муниципальный район, городское поселение город Лениногорск, г. Лениногорск	Категория земель не установлена / Вид разрешенного использования не установлен	Неразграниченная государственная собственность	Земли населенных пунктов/ Земельные участки (территории) общего пользования (код 12.0) Российская Федерация, Республика Татарстан, Лениногорский муниципальный район, городское поселение город Лениногорск, г. Лениногорск
Всего:			126								
6	16:51:012401:3У6	-	22	Образование земельного участка из земель, находящихся в неразграниченной государственной или муниципальной собственности с одновременным уточнением смежной границы земельного участка с кадастровым номером 16:51:012401:261	-	16:51:012401	-	Российская Федерация, Республика Татарстан, Лениногорский муниципальный район, городское поселение город Лениногорск, г. Лениногорск	Категория земель не установлена / Вид разрешенного использования не установлен	Неразграниченная государственная собственность	Земли населенных пунктов/ Земельные участки (территории) общего пользования (код 12.0) Российская Федерация, Республика Татарстан, Лениногорский муниципальный район, городское поселение город Лениногорск, г. Лениногорск
Всего:			22								
7	16:51:012401:1213:3У7	-	3	Образование земельного участка путем раздела с сохранением в измененных границах исходного земельного участка с кадастровым номером 16:05:000000:219	-	16:51:012401:1213	-	Республика Татарстан, Лениногорский муниципальный район, г. Лениногорск, ул. Октябрьская, дом 96	Земли населенных пунктов/ Земельные участки предназначенные для индивидуального жилищного строительства	Данные отсутствуют	Земли населенных пунктов/ Земельные участки (территории) общего пользования (код 12.0) Российская Федерация, Республика Татарстан, Лениногорский муниципальный район, городское поселение город Лениногорск, г. Лениногорск
Всего:			3								
ИТОГО:			1563								

Перечень и сведения о площади образуемых земельных участков, на временное пользование в период реконструкции объекта: Реконструкция моста через приток реки Камышла на ул. Октябрьская в г. Лениногорск в Лениногорском муниципальном районе Республики Татарстан

1	Номер образуемого земельного участка согласно Чертежа межевания территории	Контур образуемого земельного участка	Площадь образуемого земельного участка, кв.м.	Способ образования земельного участка	Кадастровый номер исходного обособленного земельного участка	Кадастровый номер исходного земельного участка, квартала	Площадь исходного земельного участка, кв.м	Адрес исходного земельного участка	Категория земель / Вид разрешенного использования исходного земельного участка	Вид права / Сведения о правообладателе и обременения исходного земельного участка	
1	2	3	4	5	6	7	8	9	10	11	
1	16:51:000000-BY1	1	300	Образование земельного участка из земель, находящихся в неразграниченной государственной или муниципальной собственности	-	16:51:012502, 16:51:012401	-	Российская Федерация, Республика Татарстан, Лениногорский муниципальный район, городское поселение город Лениногорск, г. Лениногорск	Категория земель не установлена / Вид разрешенного использования не установлен	Неразграниченная государственная собственность	
		2	300								
		3	10								
		4	47								
Всего:			657								
2	16:51:012502-BY2	-	1	Образование земельного участка из земель, находящихся в неразграниченной государственной или муниципальной собственности с одновременным уточнением смежной границы земельного участка с кадастровым номером 16:51:012502:118	-	16:51:012502	-	Российская Федерация, Республика Татарстан, Лениногорский муниципальный район, городское поселение город Лениногорск, г. Лениногорск	Категория земель не установлена / Вид разрешенного использования не установлен	Неразграниченная государственная собственность	
Всего:			1								
3	16:51:012401-BY3	-	237	Образование земельного участка из земель, находящихся в неразграниченной государственной или муниципальной собственности с одновременным уточнением смежной границы земельного участка с кадастровым номером 16:51:012401:171	-	16:51:012401	-	Российская Федерация, Республика Татарстан, Лениногорский муниципальный район, городское поселение город Лениногорск, г. Лениногорск	Категория земель не установлена / Вид разрешенного использования не установлен	Неразграниченная государственная собственность	
Всего:			237								
4	16:51:012401-BY4	-	74	Образование земельного участка из земель, находящихся в неразграниченной государственной или муниципальной собственности с одновременным уточнением смежной границы земельного участка с кадастровым номером 16:51:012401:172	-	16:51:012401	-	Российская Федерация, Республика Татарстан, Лениногорский муниципальный район, городское поселение город Лениногорск, г. Лениногорск	Категория земель не установлена / Вид разрешенного использования не установлен	Неразграниченная государственная собственность	
Всего:			74								
5	16:51:012401-BY5	-	144	Образование земельного участка из земель, находящихся в неразграниченной государственной или муниципальной собственности с одновременным уточнением смежной границы земельного участка с кадастровым номером 16:51:012401:261	-	16:51:012401	-	Российская Федерация, Республика Татарстан, Лениногорский муниципальный район, городское поселение город Лениногорск, г. Лениногорск	Категория земель не установлена / Вид разрешенного использования не установлен	Неразграниченная государственная собственность	
Всего:			144								
6	16:51:012401-BY6	-	164	Образование земельного участка из земель, находящихся в неразграниченной государственной или муниципальной собственности с одновременным уточнением смежной границы земельного участка с кадастровым номером 16:51:012401:261	-	16:51:012401	-	Российская Федерация, Республика Татарстан, Лениногорский муниципальный район, городское поселение город Лениногорск, г. Лениногорск	Категория земель не установлена / Вид разрешенного использования не установлен	Неразграниченная государственная собственность	
Всего:			164								

1	2	3	4	5	6	7	8	9	10	11
7	16:51:012401:1213-BV7	-	17	Образование земельного участка путем раздела с сохранением в измененных границах исходного земельного участка с кадастровым номером 16:05:000000:219	-	16:51:012401:1213	514	Республика Татарстан, Лениногорский муниципальный район, г Лениногорск, ул Октябрьская, дом 96	Земли населённых пунктов/ Земельные участки предназначенные для индивидуального жилищного строительства	Данные отсутствуют
Всего:			17							
8	16:51:012401:170-BV8	-	7	Образование земельного участка путем раздела исходного земельного участка с кадастровым номером 16:51:012401:170	-	16:51:012401:170	720	Республика Татарстан, Лениногорский муниципальный район, г Лениногорск, ул Октябрьская, дом 96	Земли населённых пунктов/ Под жилую застройку Индивидуальную	Общая долевая собственность- Курбанова Галя Гамировна
Всего:			7							
ИТОГО:			1301							

*Земли промышленности, энергетики, транспорта, связи, радиовещания, телевидения, информатики, земли для обеспечения космической деятельности, земли обороны, безопасности и земли иного специального назначения

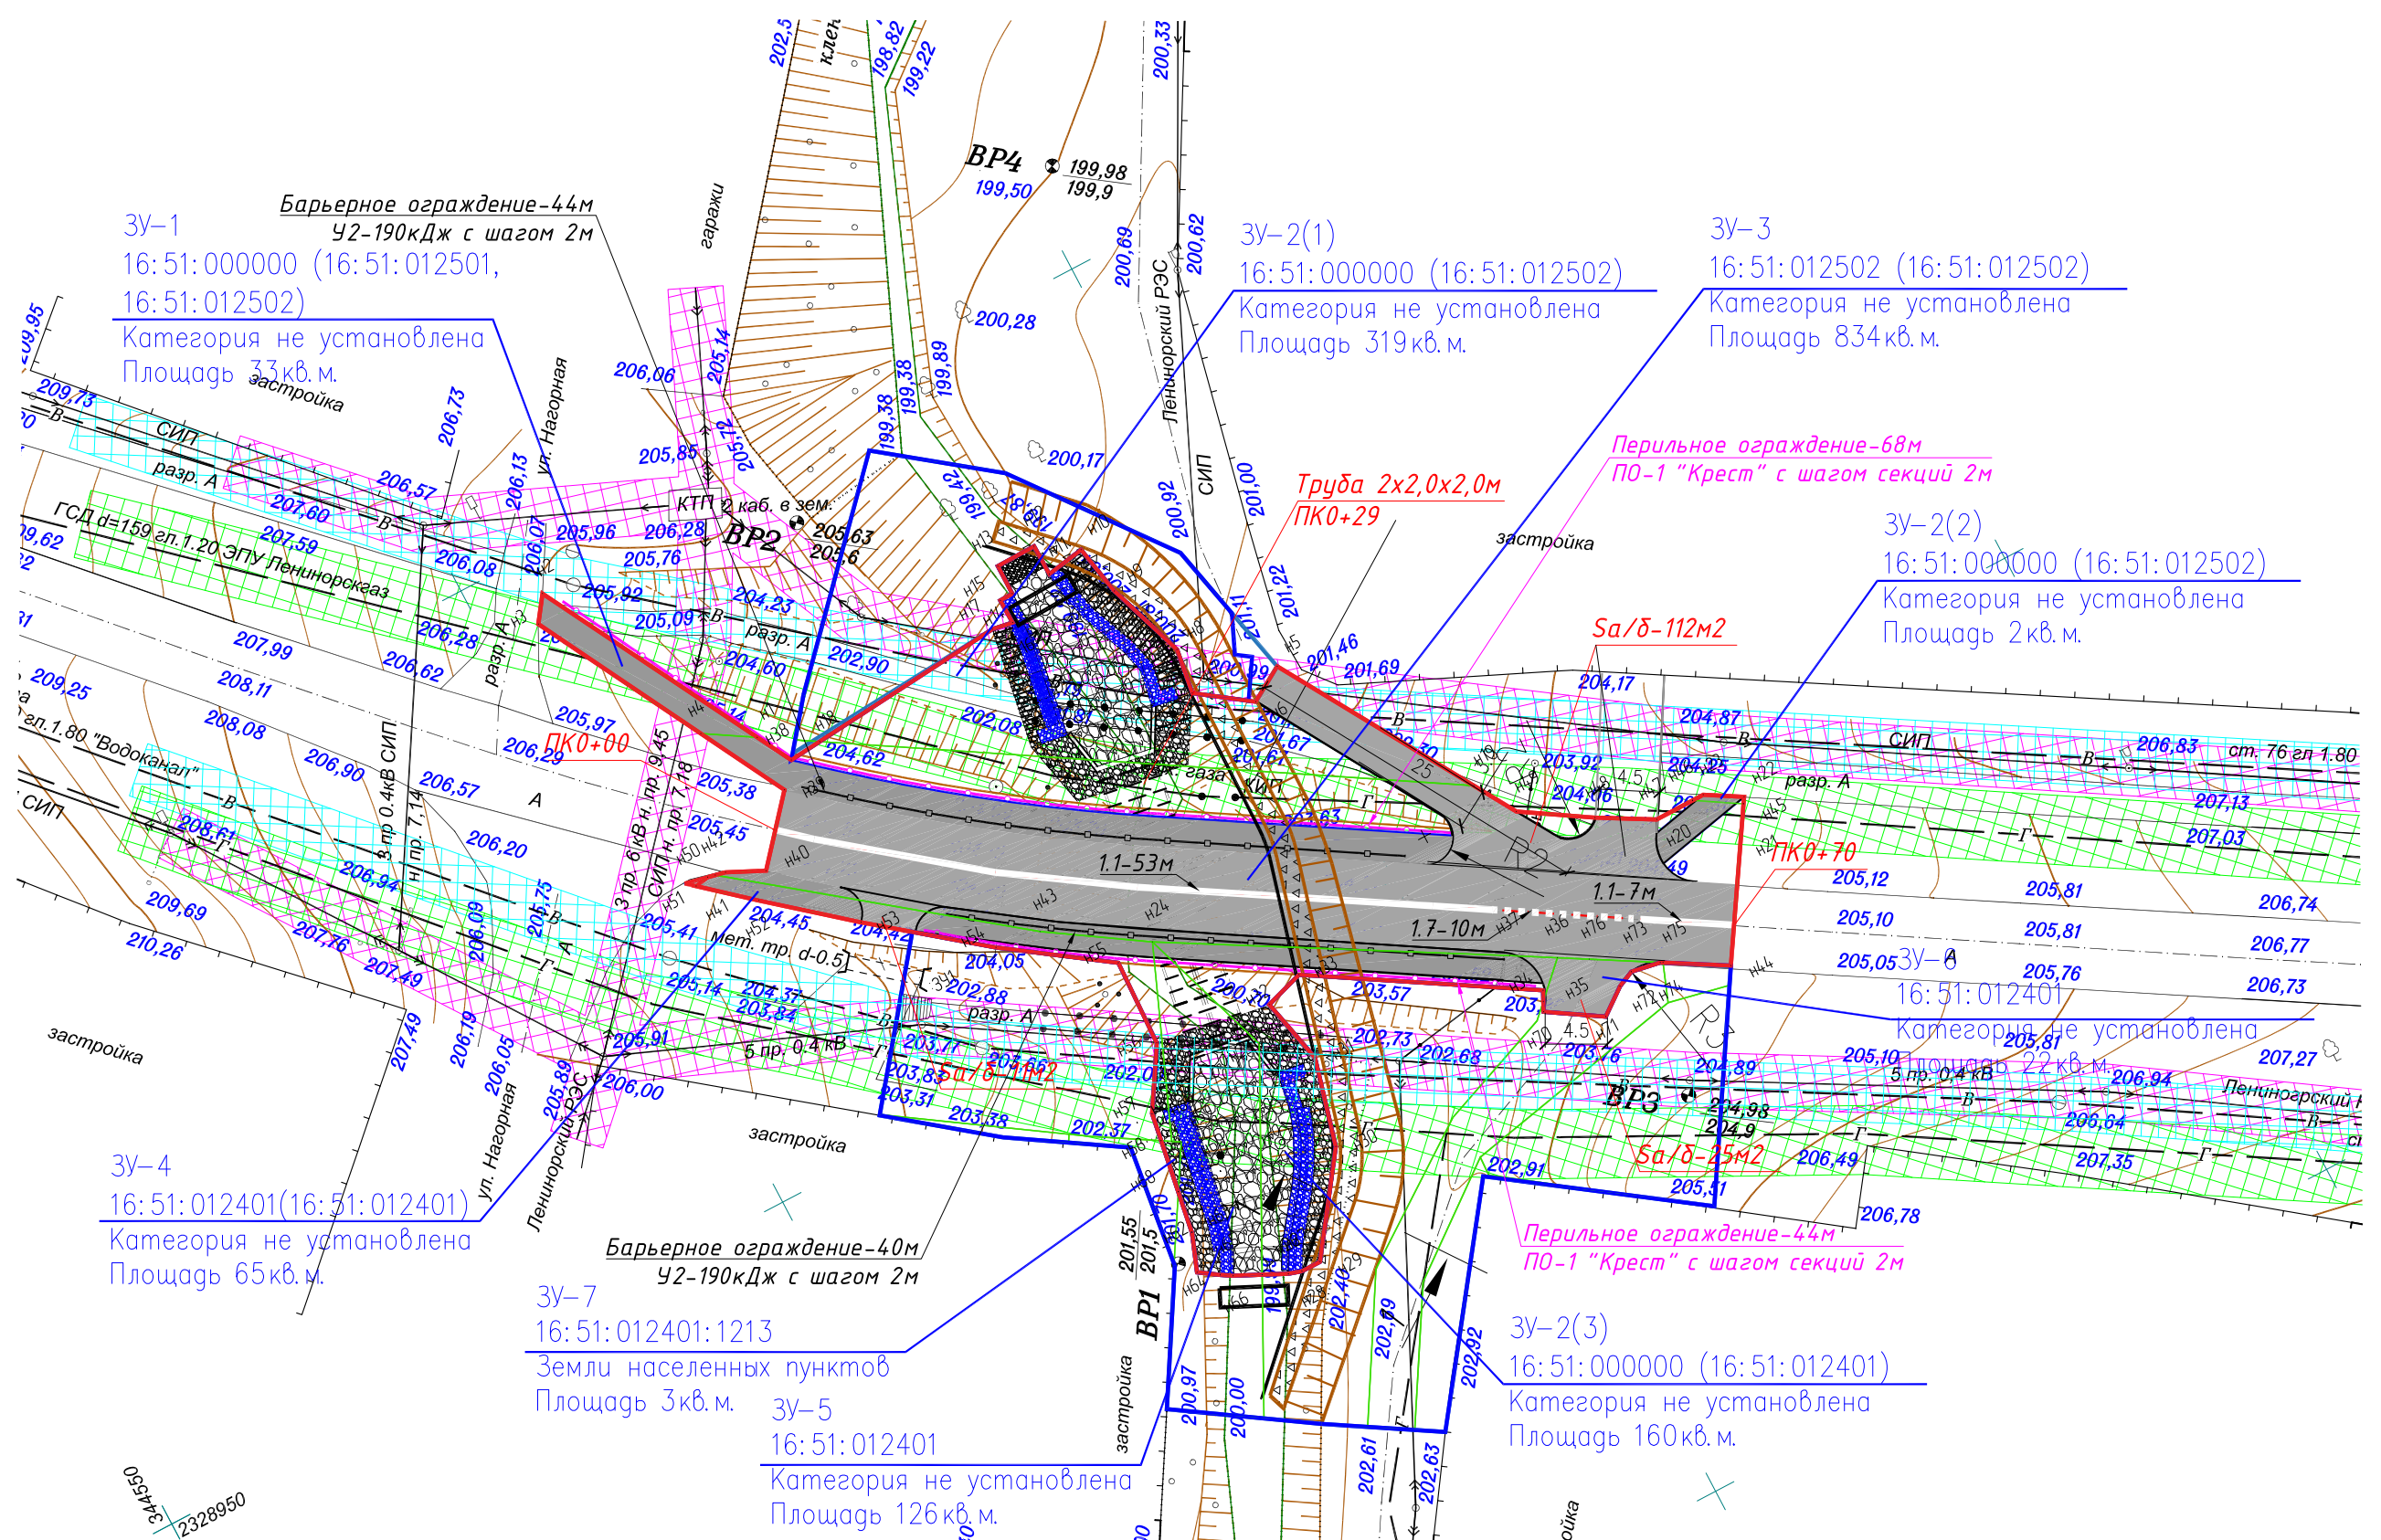

Согласовано:	
Взам. инв. N	
Подп. и дата	
Инв. N подл.	

- Условные обозначения:
- - постоянный отвод
 - - временный отвод
 - - границы участков
 - охранный зона ЛЭП
 - охранный зона газопровода
 - охранный зона водопровода
 - проезжая часть
 - тротуар
 - барьерное ограждение
 - перильное ограждение
 - дорожная разметка

				2102-22-ДПТ-ПМТ		
				Реконструкция моста через приток реки Камышла на ул. Октябрьская в г. Лениногорск в Лениногорском муниципальном районе Республики Татарстан		
Изм.	N уч.	Лист	N док	Подпись	Дата	
Разраб.		Хасанов				Стадия
Проверил		Сираев				Лист
						Листов
						П
						1
						1
N.контр.		Потапова				План межевания территории М 1:500
ГИП		Сираев				