

УТВЕРЖДЕНО

от «__» _____ 201_ г. № __

ДОКУМЕНТАЦИЯ ПО ПЛАНИРОВКЕ ТЕРРИТОРИИ

для размещения объекта:
Реконструкция системы трубопроводов Абдрахмановской
площади НГДУ «Лениногорскнефть»
(на территории Лениногорского муниципального района)

Том 2.
ОСНОВНАЯ ЧАСТЬ ПРОЕКТА ПЛАНИРОВКИ ТЕРРИТОРИИ.
ГРАФИЧЕСКАЯ ЧАСТЬ

2016 год

ДОКУМЕНТАЦИЯ ПО ПЛАНИРОВКЕ ТЕРРИТОРИИ

для размещения объекта:
Реконструкция системы трубопроводов Абдрахмановской
площади НГДУ «Лениногорскнефть»
(на территории Лениногорского муниципального района)

Том 2.
ОСНОВНАЯ ЧАСТЬ ПРОЕКТА ПЛАНИРОВКИ ТЕРРИТОРИИ.
ГРАФИЧЕСКАЯ ЧАСТЬ

Директор ООО «Максима» _____ / С.В. Сосновский /

ЧЕРТЕЖ ПЛАНИРОВКИ ТЕРРИТОРИИ

Скважина № 1749



БУГУЛЬМИНСКИЙ
МУНИЦИПАЛЬНЫЙ РАЙОН
МУНИЦИПАЛЬНОЕ ОБРАЗОВАНИЕ
"ПОСЕЛОК ГОРОДСКОГО ТИПА КАРАБАШ"



УСЛОВНЫЕ ОБОЗНАЧЕНИЯ

- граница проектируемой территории
- границы городских и сельских поселений
- границы муниципальных районов
- Зоны планируемого размещения объектов
- границы зоны планируемого размещения проектируемого объекта: Реконструкция системы трубопроводов Абдрахмановской площади НГДУ "Лениногорскнефть"
- устанавливаемые красные линии
- поворотные точки устанавливаемых красных линий
- Автомобильные дороги существующие
- с асфальтобетонным покрытием
- с переходным покрытием
- грунтовые
- водные объекты
- Здания, сооружения и объекты существующие
- здания и сооружения инженерной инфраструктуры
- проектируемые
- здания и сооружения инженерной инфраструктуры
- Инженерные коммуникации существующие
- оси магистральных нефтепроводов
- оси магистральных нефтепроводов действующих
- оси магистральных газопроводов
- оси магистральных водопроводов
- оси магистральных водопроводов действующих
- оси воздушных линий электропередачи 35 кВ
- оси воздушных линий электропередачи 6 - 10 кВ
- оси кабелей связи
- проектируемые
- оси нефтепроводов
- оси водоводов
- оси инженерных коммуникаций, подлежащих демонтажу

Примечание.
1. Чертеж планировки территории разработан в составе 4-х листов (листы 1 - 4 тома 2 настоящего проекта).
2. Действующие красные линии, подлежащие отмене красные линии на проектируемой территории отсутствуют.
3. Координаты поворотных точек устанавливаемых красных линий приведены в разделе 3 тома 3 настоящего проекта.
4. Границы элементов планировочной структуры, а также жилые улицы и проезды не отображены в связи с расположением проектируемого объекта вне застроенных и подлежащих застройке территорий.

Заказчик: НГДУ "Лениногорскнефть"

Документация по планировке территории для размещения объекта:
Реконструкция системы трубопроводов Абдрахмановской площади НГДУ «Лениногорскнефть»
(на территории Лениногорского муниципального района)

Чертеж планировки территории


Стадия	Лист	Листов
ДПТ	1	4

Том 2. Основная часть проекта планировки территории.
Графическая часть

Масштаб 1 : 2000

ЧЕРТЕЖ ПЛАНИРОВКИ ТЕРРИТОРИИ

Скважина № 60846

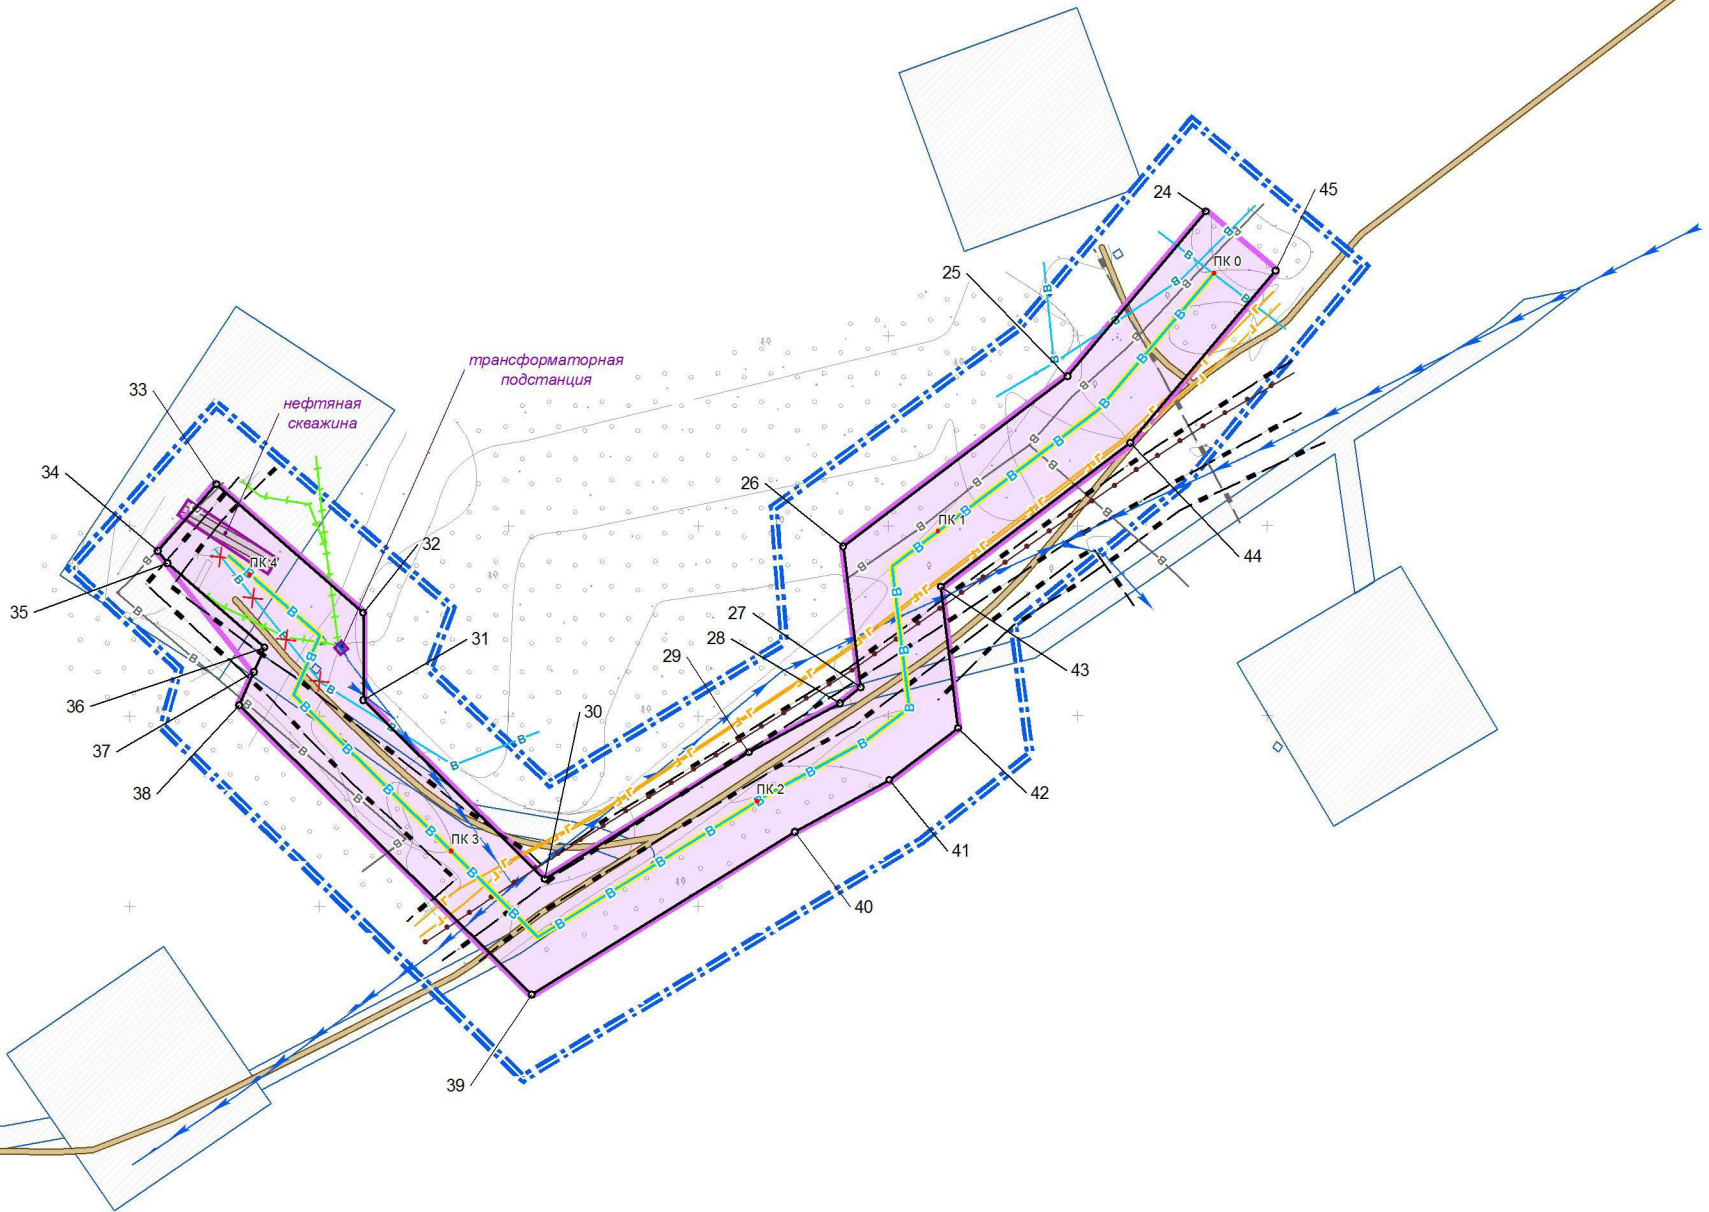

ПИСЬМЯНСКОЕ
СЕЛЬСКОЕ ПОСЕЛЕНИЕ

УСЛОВНЫЕ ОБОЗНАЧЕНИЯ

- граница проектируемой территории
- границы городских и сельских поселений
- границы муниципальных районов

Зоны планируемого размещения объектов

- границы зоны планируемого размещения проектируемого объекта: Реконструкция системы трубопроводов Абдрахмановской площади НГДУ "Лениногорскнефть"

- устанавливаемые красные линии
- поворотные точки устанавливаемых красных линий

Автомобильные дороги существующие

- с асфальтобетонным покрытием
- с переходным покрытием
- грунтовые

- водные объекты

Здания, сооружения и объекты существующие

- здания и сооружения инженерной инфраструктуры
- проектируемые
- здания и сооружения инженерной инфраструктуры

Инженерные коммуникации существующие


- оси магистральных нефтепроводов
- оси магистральных нефтепроводов действующих
- оси магистральных газопроводов
- оси магистральных водопроводов
- оси магистральных водопроводов действующих
- оси воздушных линий электропередачи 35 кВ
- оси воздушных линий электропередачи 6 - 10 кВ
- оси кабелей связи
- проектируемые
- оси нефтепроводов
- оси водоводов
- оси инженерных коммуникаций, подлежащих демонтажу

Примечание.
1. Чертеж планировки территории разработан в составе 4-х листов (листы 1 - 4 тома 2 настоящего проекта).
2. Действующие красные линии, подлежащие отмене красные линии на проектируемой территории отсутствуют.
3. Координаты поворотных точек устанавливаемых красных линий приведены в разделе 3 тома 3 настоящего проекта.
4. Границы элементов планировочной структуры, а также жилые улицы и проезды не отображены в связи с расположением проектируемого объекта вне застроенных и подлежащих застройке территорий.

Заказчик: НГДУ "Лениногорскнефть"

Документация по планировке территории для размещения объекта:
Реконструкция системы трубопроводов Абдрахмановской площади НГДУ «Лениногорскнефть»
(на территории Лениногорского муниципального района)

Чертеж планировки территории	Стадия	Лист	Листов
	ДПТ	2	4
Том 2. Основная часть проекта планировки территории. Графическая часть		Масштаб 1 : 2000	

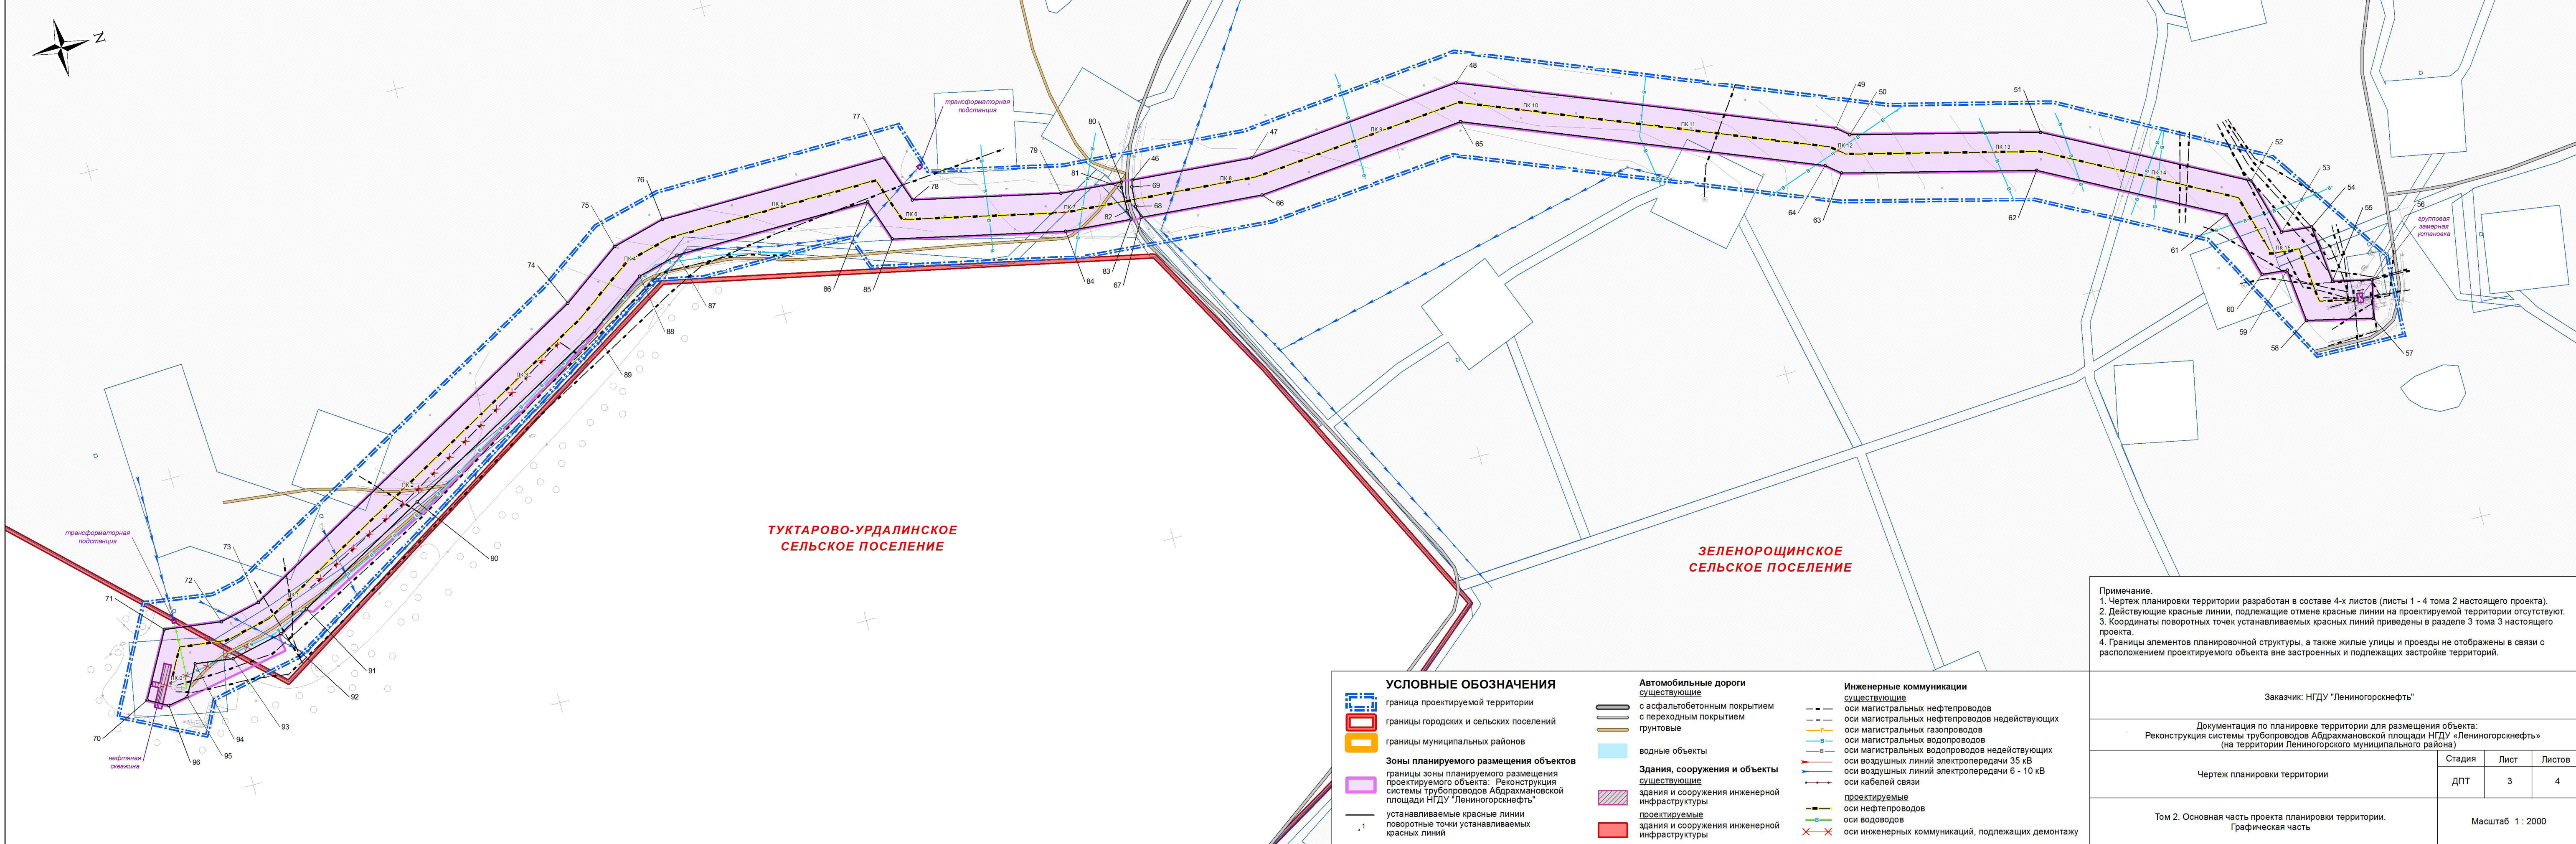


ЧЕРТЕЖ ПЛАНИРОВКИ ТЕРРИТОРИИ

Скважина № 9348



НОВОЧЕРШИЛИНСКОЕ
СЕЛЬСКОЕ ПОСЕЛЕНИЕ

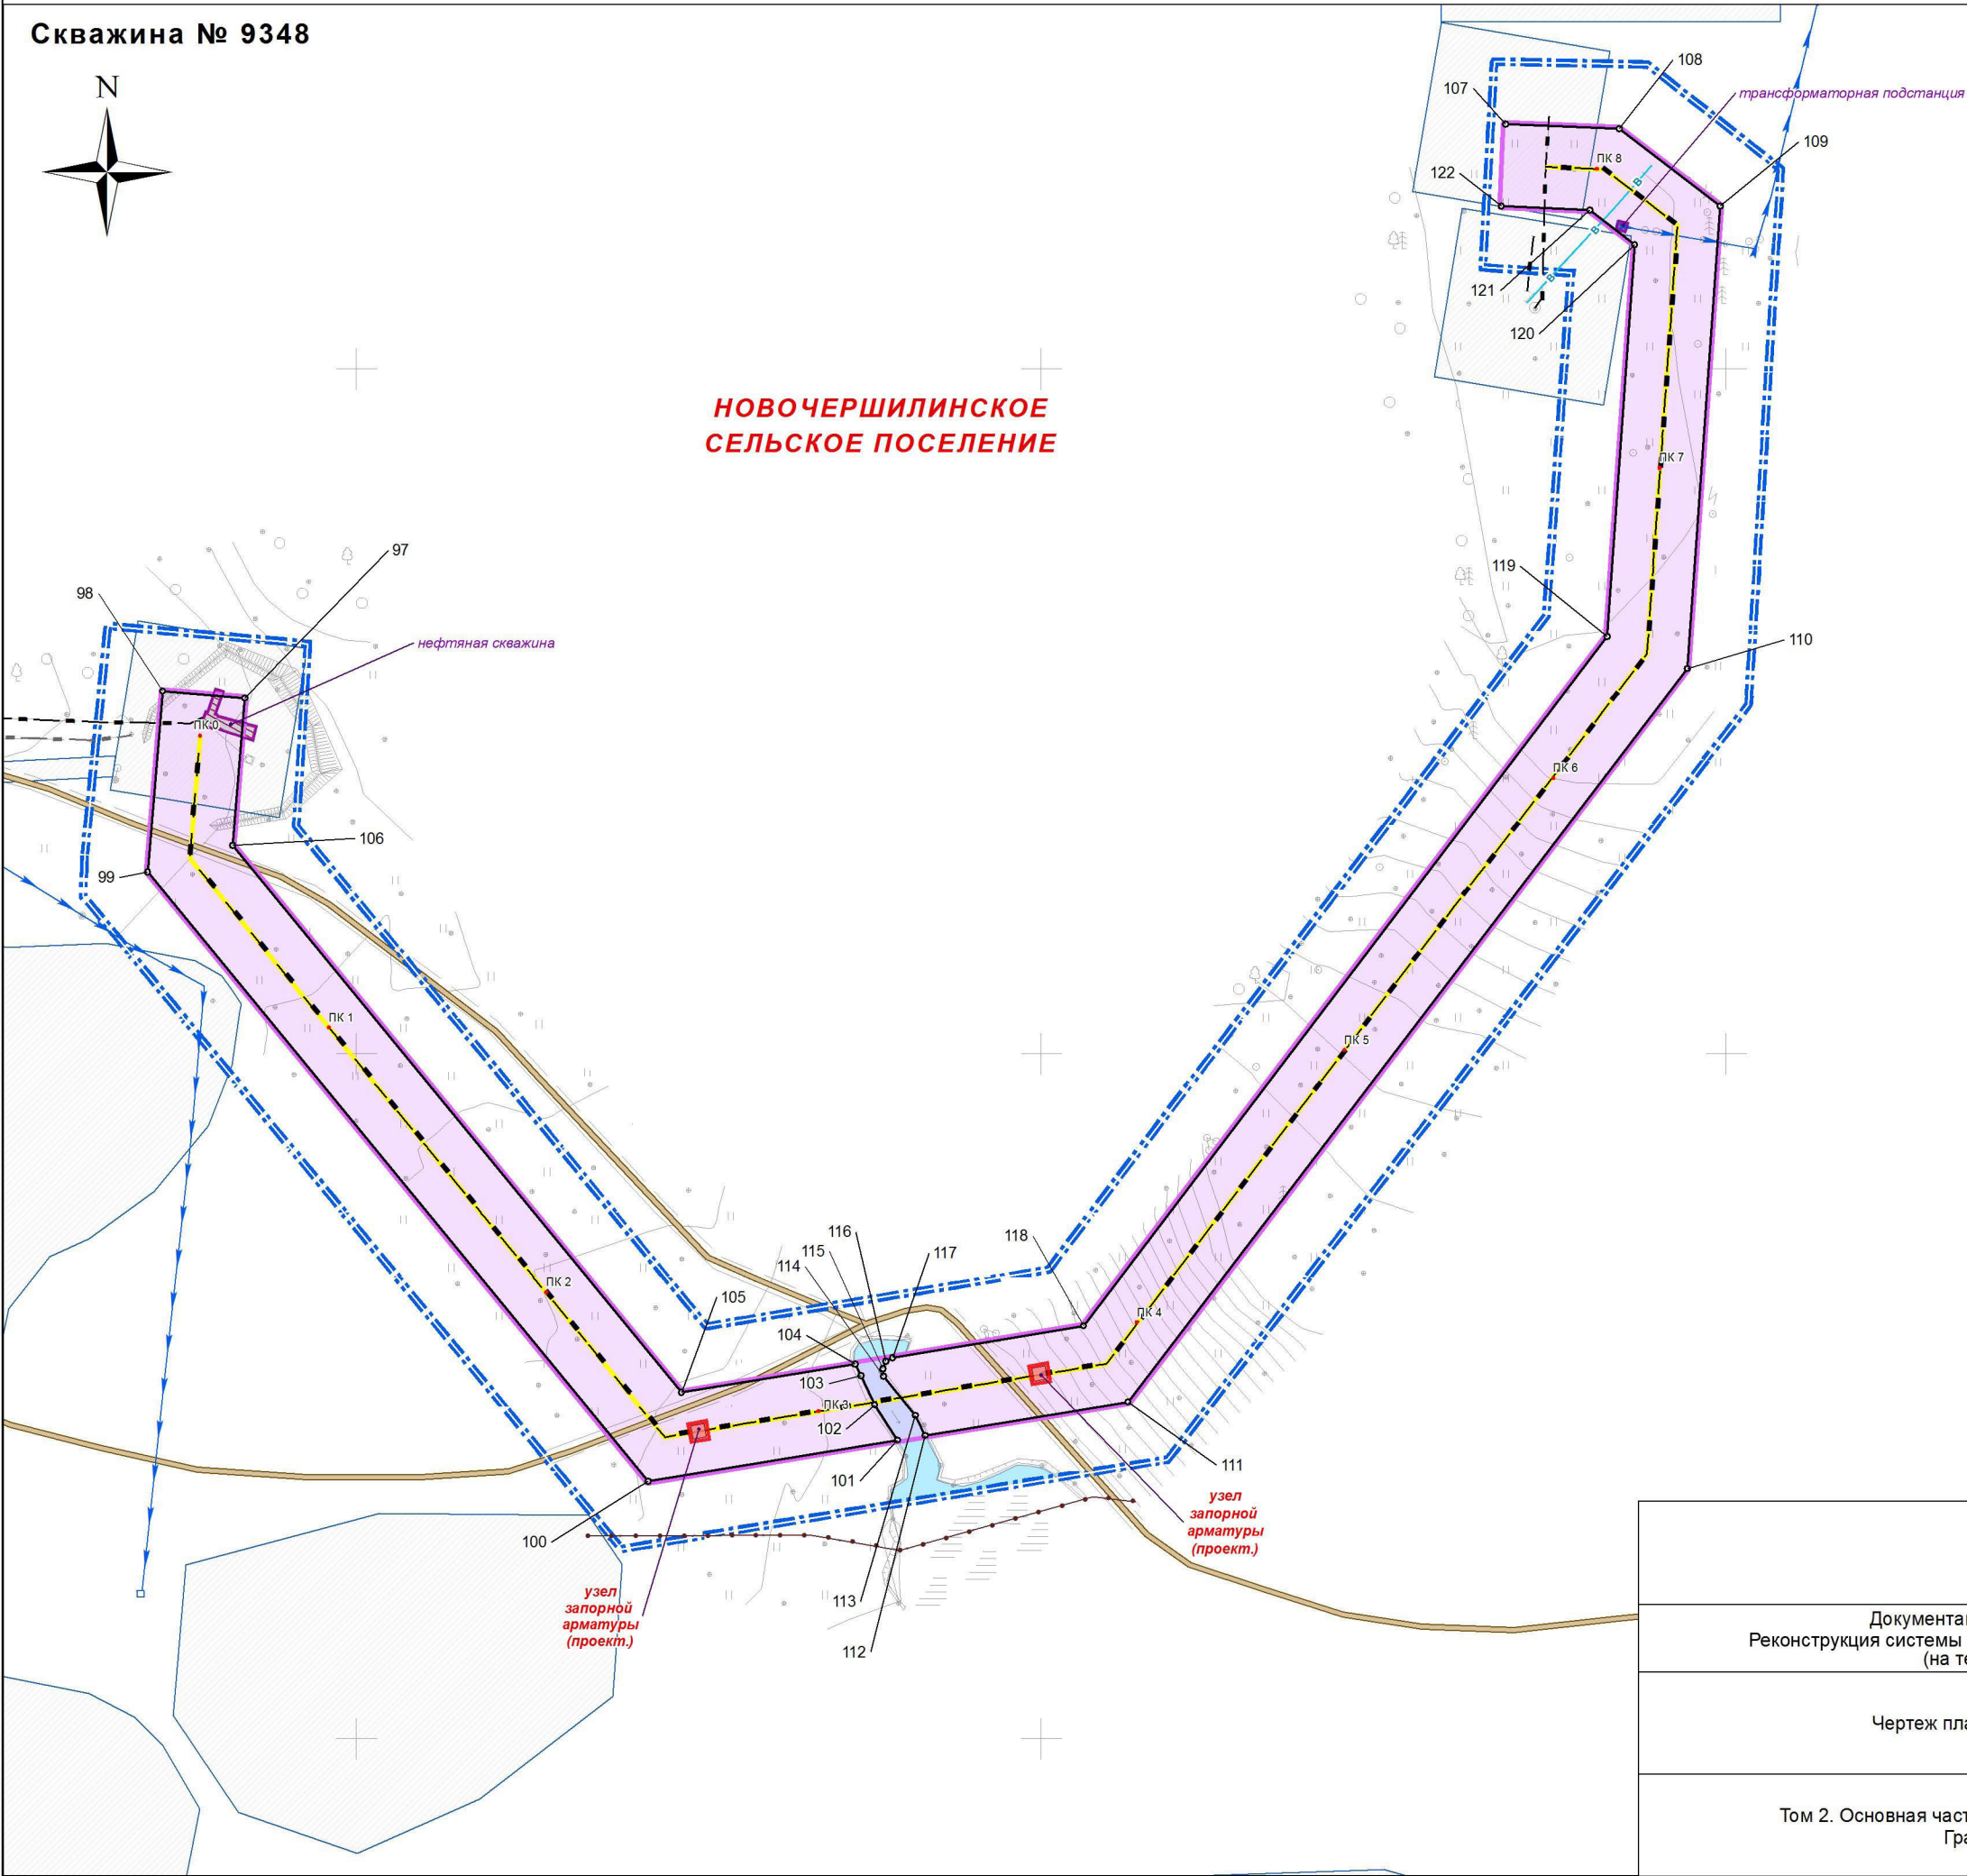

УСЛОВНЫЕ ОБОЗНАЧЕНИЯ

- граница проектируемой территории
- границы городских и сельских поселений
- границы муниципальных районов

Зоны планируемого размещения объектов

- границы зоны планируемого размещения проектируемого объекта: Реконструкция системы трубопроводов Абдрахмановской площади НГДУ "Лениногорскнефть"

- устанавливаемые красные линии
- поворотные точки устанавливаемых красных линий

Автомобильные дороги существующие

- с асфальтобетонным покрытием
- с переходным покрытием
- грунтовые

- водные объекты

Здания, сооружения и объекты существующие

- здания и сооружения инженерной инфраструктуры
- проектируемые здания и сооружения инженерной инфраструктуры

Инженерные коммуникации существующие

- оси магистральных нефтепроводов
- оси магистральных нефтепроводов действующих
- оси магистральных газопроводов
- оси магистральных водопроводов
- оси магистральных водопроводов действующих
- оси воздушных линий электропередачи 35 кВ
- оси воздушных линий электропередачи 6 - 10 кВ
- оси кабелей связи

проектируемые

- оси нефтепроводов
- оси водоводов
- оси инженерных коммуникаций, подлежащих демонтажу

Примечание.
1. Чертеж планировки территории разработан в составе 4-х листов (листы 1 - 4 тома 2 настоящего проекта).
2. Действующие красные линии, подлежащие отмене красные линии на проектируемой территории отсутствуют.
3. Координаты поворотных точек устанавливаемых красных линий приведены в разделе 3 тома 3 настоящего проекта.
4. Границы элементов планировочной структуры, а также жилые улицы и проезды не отображены в связи с расположением проектируемого объекта вне застроенных и подлежащих застройке территорий.

Заказчик: НГДУ "Лениногорскнефть"

Документация по планировке территории для размещения объекта:
Реконструкция системы трубопроводов Абдрахмановской площади НГДУ «Лениногорскнефть»
(на территории Лениногорского муниципального района)

Чертеж планировки территории

Стадия	Лист	Листов
ДПТ	4	4

Том 2. Основная часть проекта планировки территории.
Графическая часть

Масштаб 1 : 2000