


СХЕМА ОРГАНИЗАЦИИ УЛИЧНО-ДОРОЖНОЙ СЕТИ

Скважина № 1749

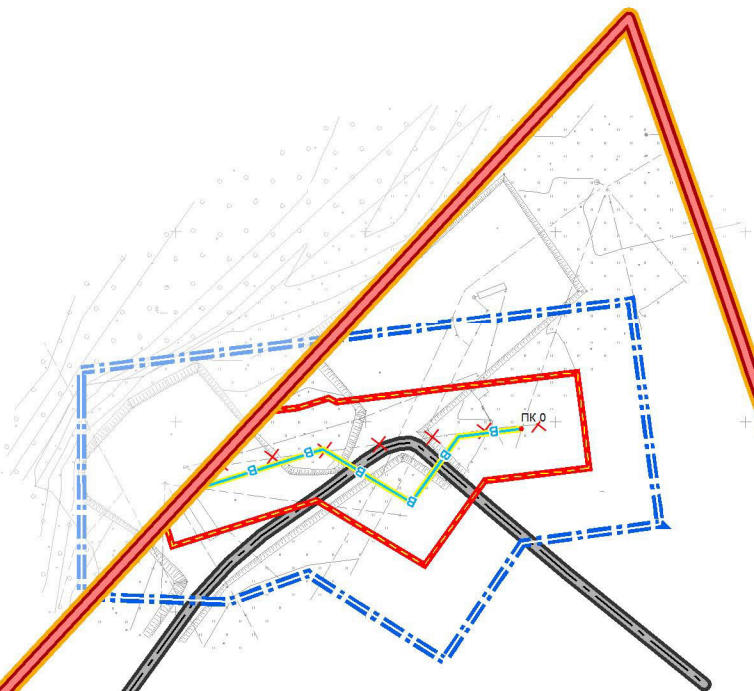

БУГУЛЬМИНСКИЙ
МУНИЦИПАЛЬНЫЙ РАЙОН
МУНИЦИПАЛЬНОЕ ОБРАЗОВАНИЕ
"ПОСЕЛОК ГОРОДСКОГО ТИПА КАРАБАШ"



автомобильная дорога
(подъезд к нефтяной скважине)
покрытие: асфальтобетон
категория: IV

ПИСЬМЯНСКОЕ
СЕЛЬСКОЕ ПОСЕЛЕНИЕ

УСЛОВНЫЕ ОБОЗНАЧЕНИЯ

- граница проектируемой территории
- границы городских и сельских поселений
- границы муниципальных районов
- границы зоны планируемого размещения проектируемого объекта: Реконструкция системы трубопроводов Абдрахмановской площади НГДУ "Ленинаторскнефть"
- Автомобильные дороги существующие
 - с асфальтобетонным покрытием
 - с переходным покрытием
 - грунтовые
 - оси существующих автомобильных дорог
- Инженерные коммуникации проектируемые
 - оси нефтепроводов
 - оси водоводов
 - оси инженерных коммуникаций, подлежащих демонтажу
- точки пересечения осей существующих автомобильных дорог

Примечание.
1. Схема организации улично-дорожной сети разработана в составе 4-х листов (листы 15 - 18 тома 4 настоящего проекта).
2. Сооружения и устройства для хранения и обслуживания транспортных средств, эстакады, путепроводы, мосты, тоннели, пешеходные переходы, остановочные пункты на проектируемой территории отсутствуют.
3. Размещение объектов транспортной инфраструктуры настоящим проектом не предусматривается.

Заказчик: НГДУ "Ленинаторскнефть"

Документация по планировке территории для размещения объекта:
Реконструкция системы трубопроводов Абдрахмановской площади НГДУ «Ленинаторскнефть»
(на территории Ленинаторского муниципального района)


Схема организации улично-дорожной сети	Стадия	Лист	Листов
	ДПТ	15	23

Том 4. Материалы по обоснованию проекта планировки территории.
Графическая часть

Масштаб 1 : 2000

СХЕМА ОРГАНИЗАЦИИ УЛИЧНО-ДОРОЖНОЙ СЕТИ

Скважина № 60846

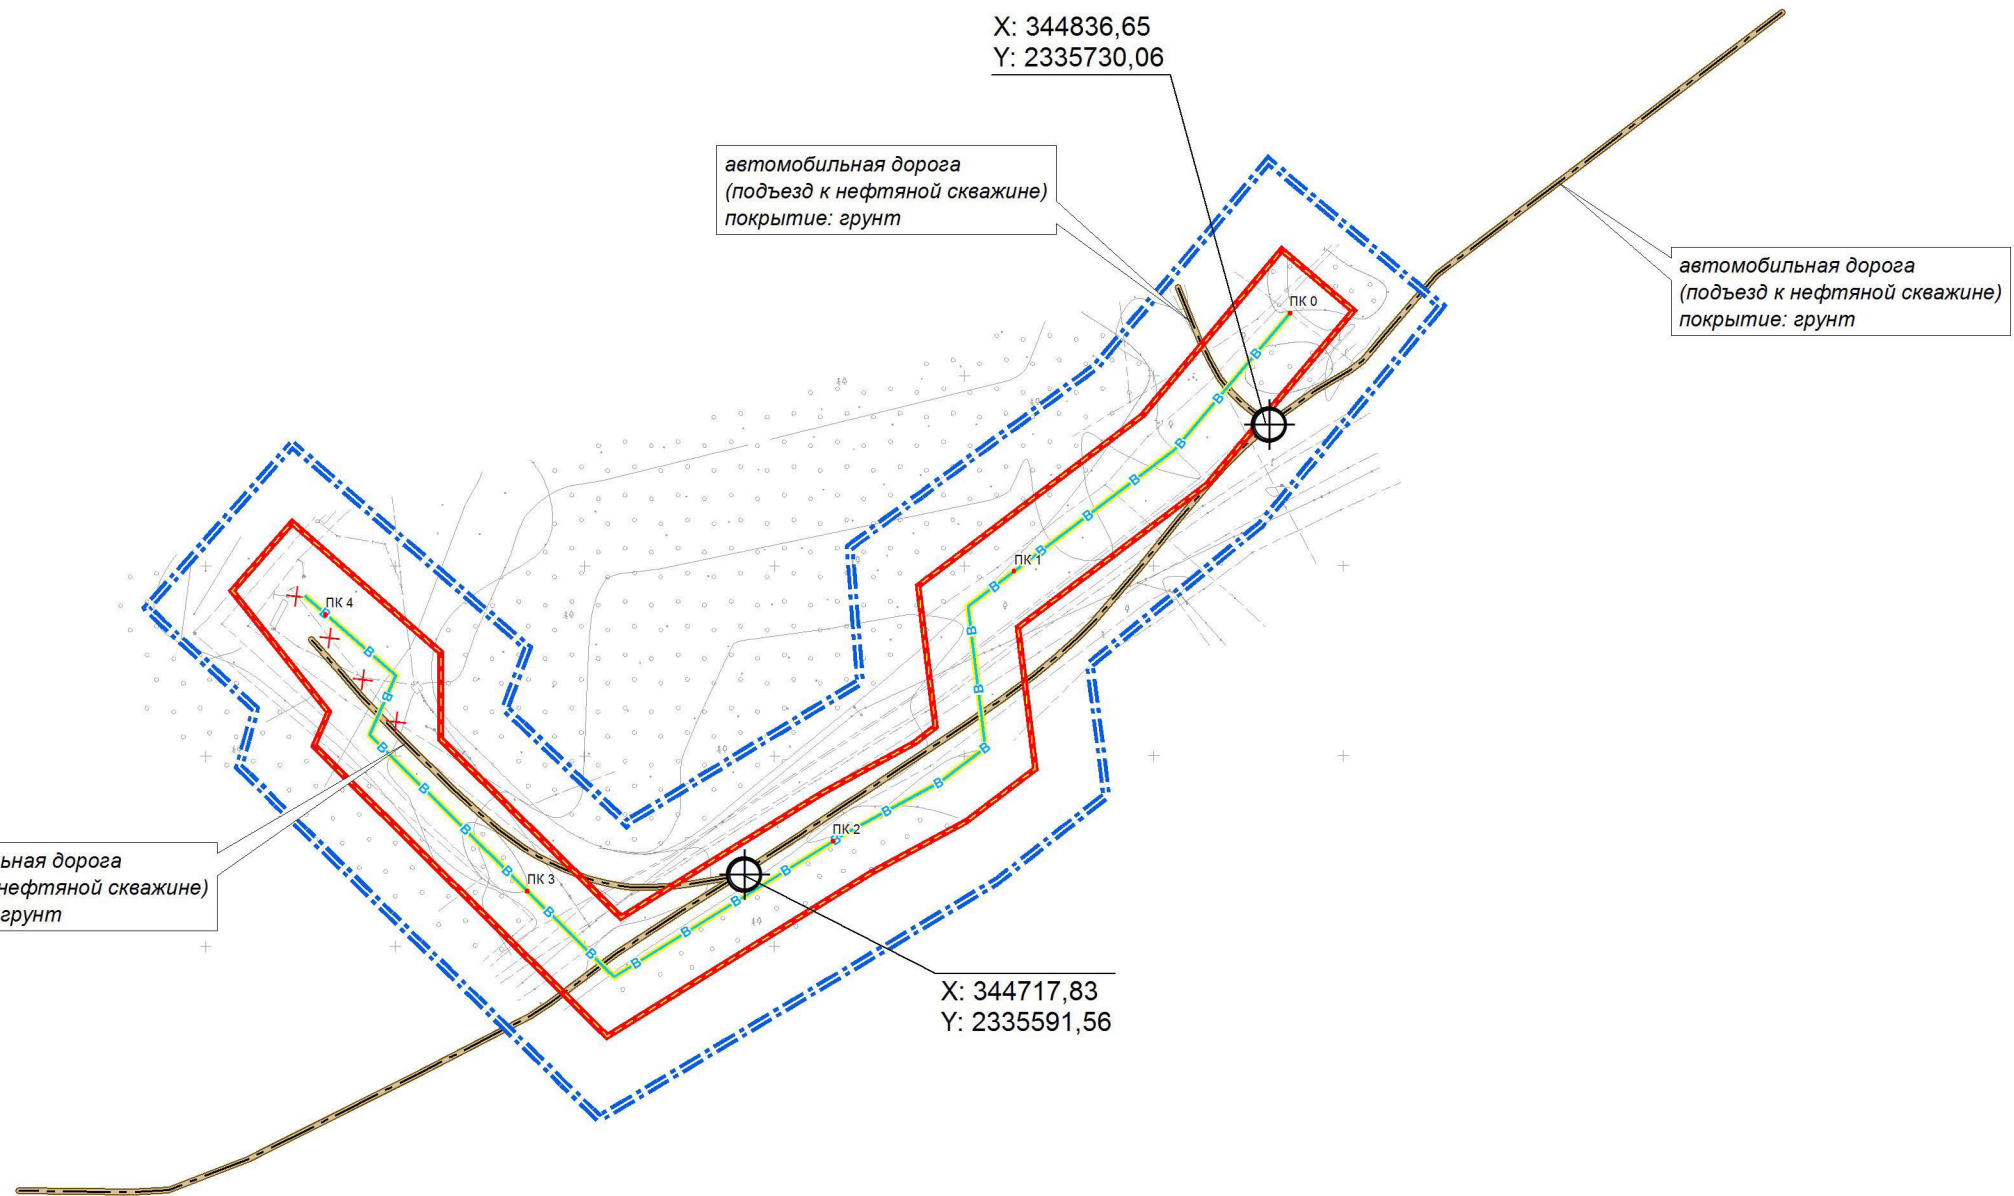

**ПИСЬМЯНСКОЕ
СЕЛЬСКОЕ ПОСЕЛЕНИЕ**



УСЛОВНЫЕ ОБОЗНАЧЕНИЯ

- граница проектируемой территории
- границы городских и сельских поселений
- границы муниципальных районов
- границы зоны планируемого размещения проектируемого объекта: Реконструкция системы трубопроводов Абдрахмановской площади НГДУ "Ленинаторскнефть"
- Автомобильные дороги**
существующие
 - с асфальтобетонным покрытием
 - с переходным покрытием
 - грунтовые
 - оси существующих автомобильных дорог
- Инженерные коммуникации**
проектируемые
 - оси нефтепроводов
 - оси водоводов
 - оси инженерных коммуникаций, подлежащих демонтажу
- точки пересечения осей существующих автомобильных дорог

Примечание.
1. Схема организации улично-дорожной сети разработана в составе 4-х листов (листы 15 - 18 тома 4 настоящего проекта).
2. Сооружения и устройства для хранения и обслуживания транспортных средств, эстакады, путепроводы, мосты, тоннели, пешеходные переходы, остановочные пункты на проектируемой территории отсутствуют.
3. Размещение объектов транспортной инфраструктуры настоящим проектом не предусматривается.

Заказчик: НГДУ "Ленинаторскнефть"			
Документация по планировке территории для размещения объекта: Реконструкция системы трубопроводов Абдрахмановской площади НГДУ «Ленинаторскнефть» (на территории Ленинаторского муниципального района)			
Схема организации улично-дорожной сети	Стадия	Лист	Листов
	ДПТ	16	23
Том 4. Материалы по обоснованию проекта планировки территории. Графическая часть	Масштаб 1 : 2000		

Скважина № 152

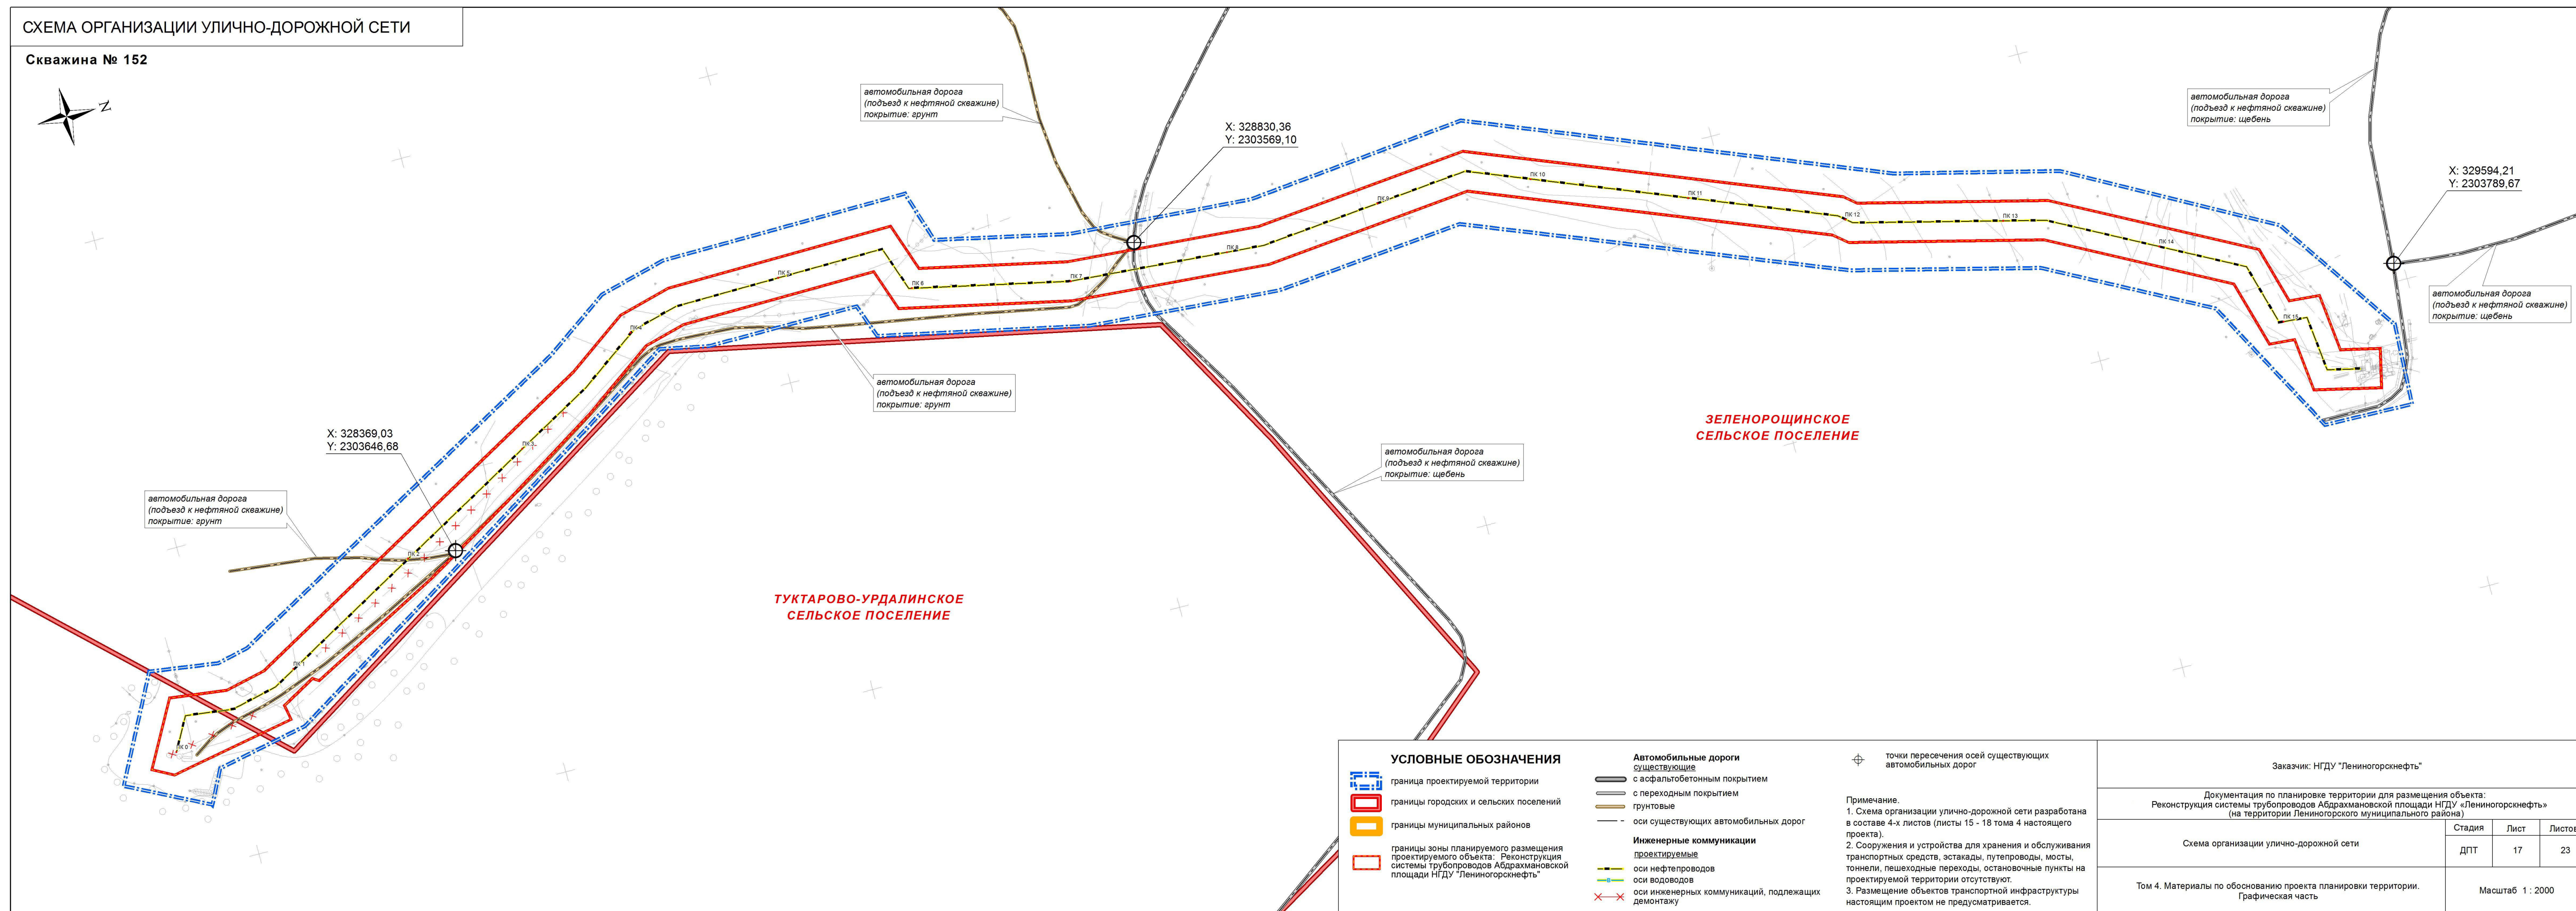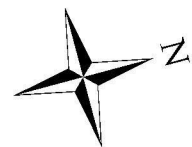


Заказчик: НГДУ "Ленинаторгскнефть"			
Документация по планировке территории для размещения объекта: Реконструкция системы трубопроводов Абдрахмановской площади НГДУ «Ленинаторгскнефть» (на территории Ленинского городского муниципального района)			
Схема организации улично-дорожной сети	Стадия	Лист	Листов
	ДПТ	17	23
Том 4. Материалы по обоснованию проекта планировки территории. Графическая часть	Масштаб 1 : 2000		

СХЕМА ОРГАНИЗАЦИИ УЛИЧНО-ДОРОЖНОЙ СЕТИ

Скважина № 9348



НОВОЧЕРШИЛИНСКОЕ
СЕЛЬСКОЕ ПОСЕЛЕНИЕ

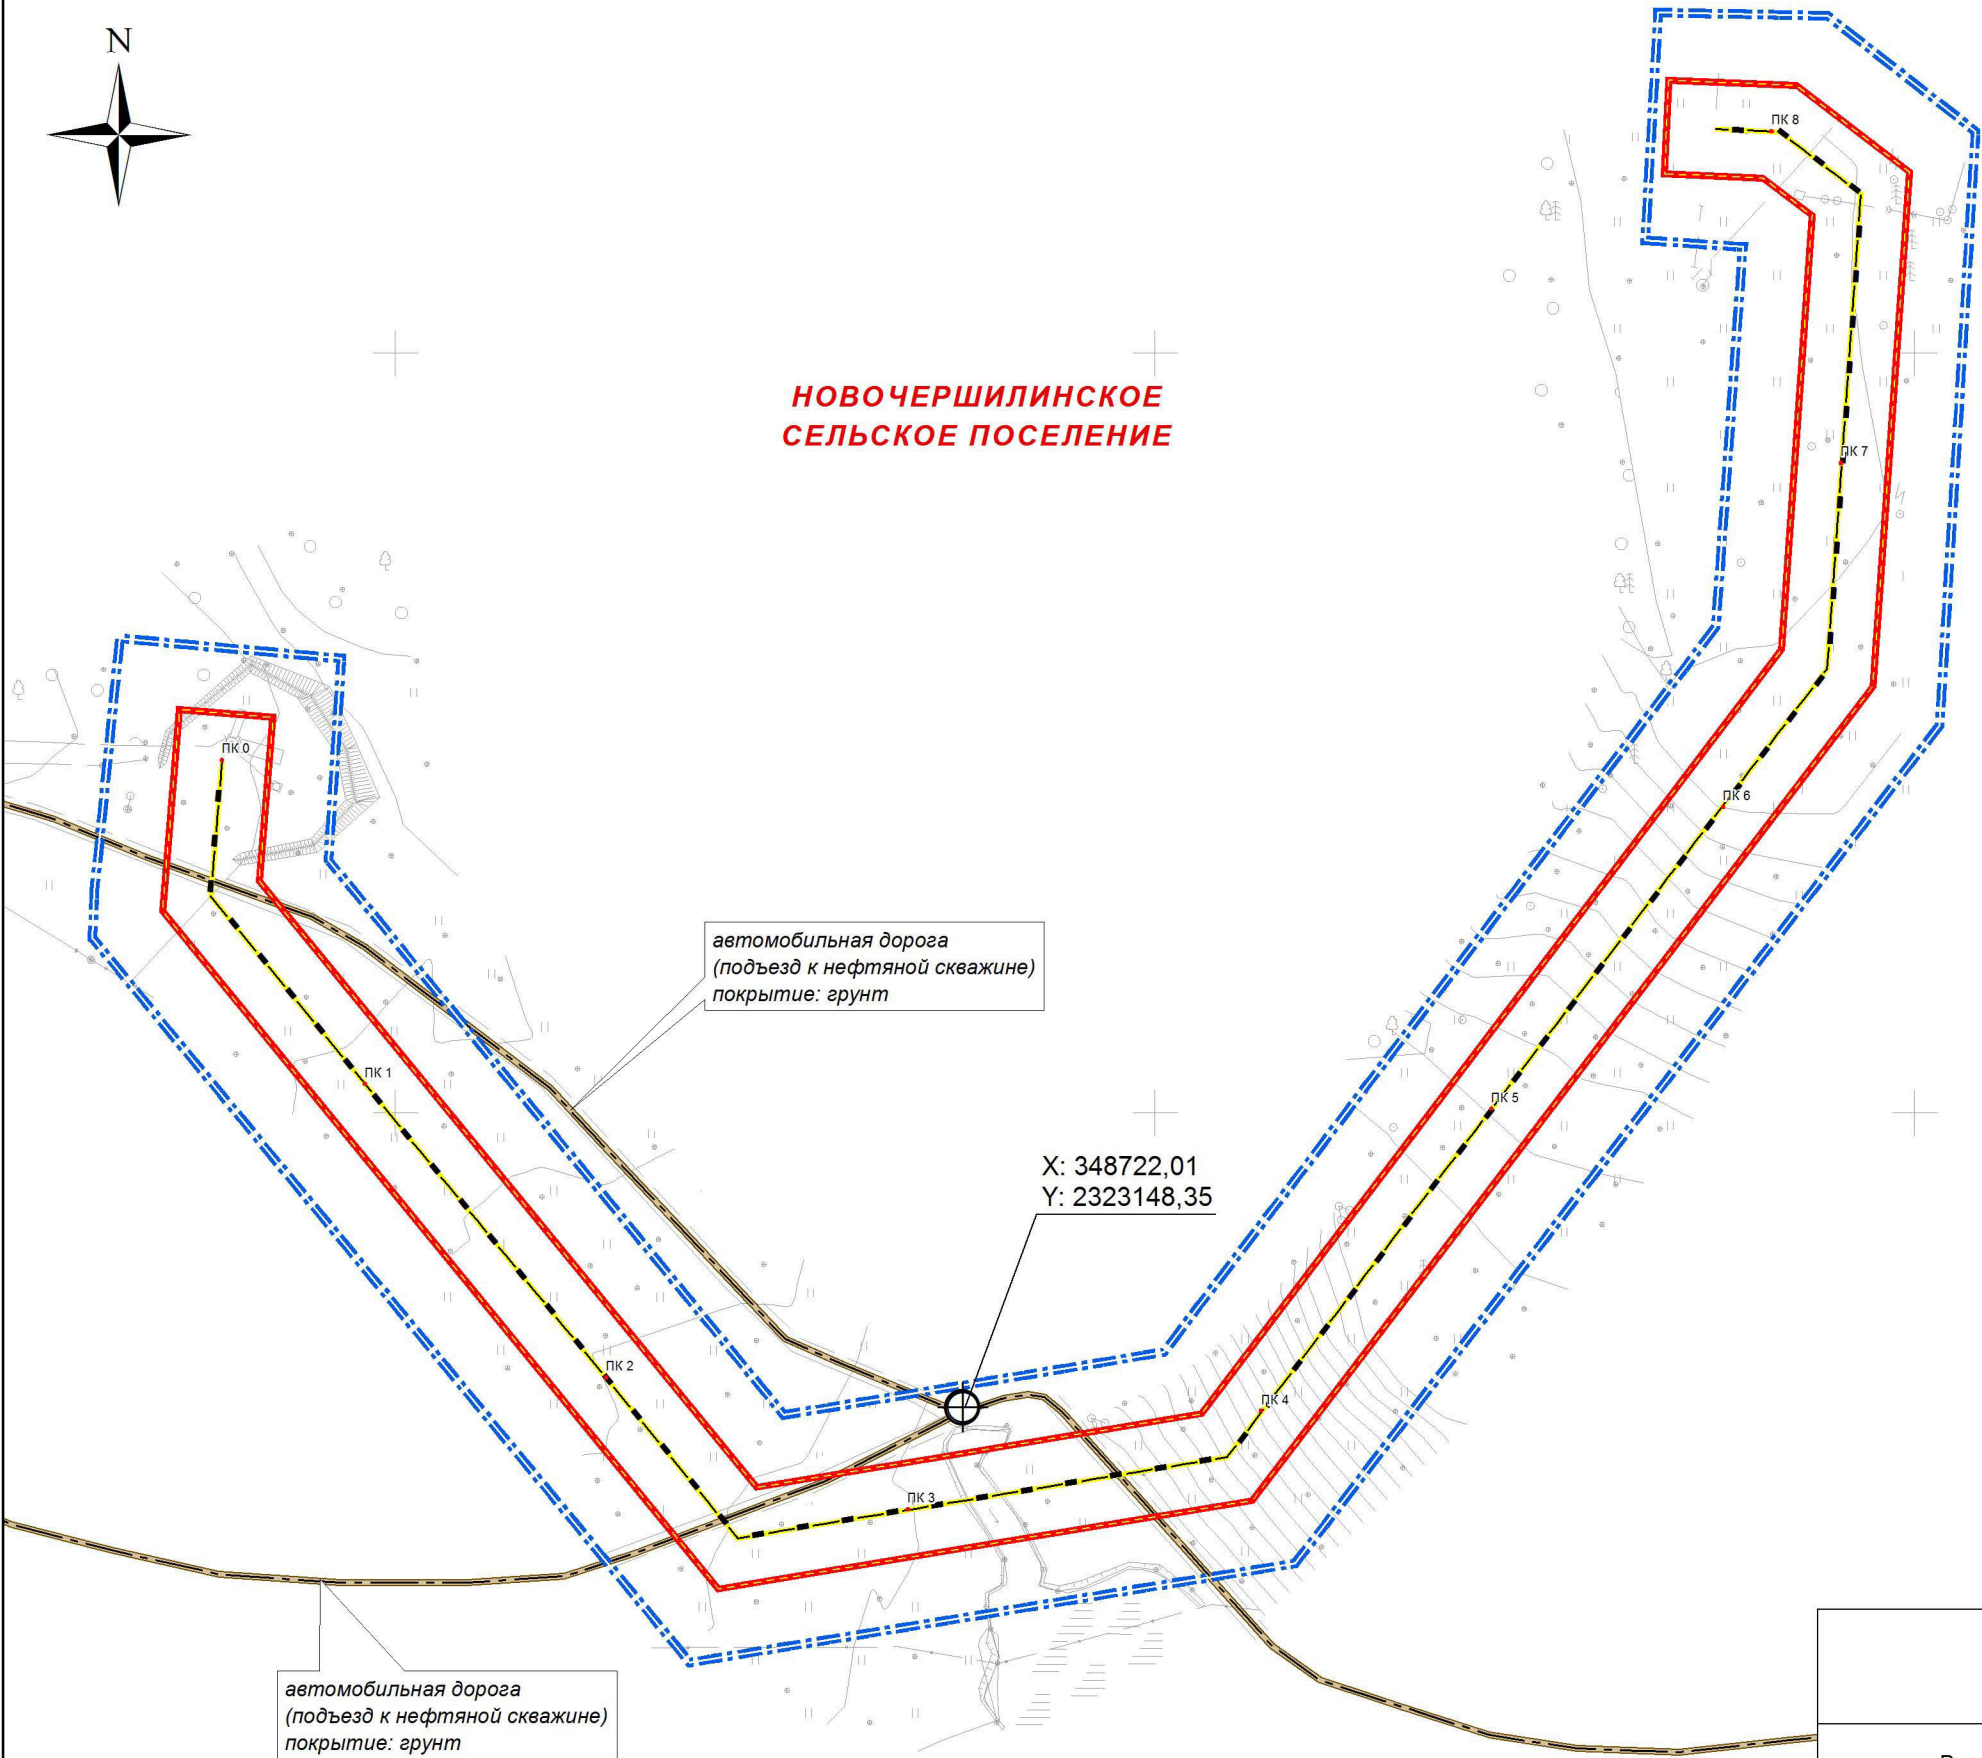

УСЛОВНЫЕ ОБОЗНАЧЕНИЯ

- граница проектируемой территории
- границы городских и сельских поселений
- границы муниципальных районов
- границы зоны планируемого размещения проектируемого объекта: Реконструкция системы трубопроводов Абдрахмановской площади НГДУ "Ленинаторскнефть"
- Автомобильные дороги существующие**
 - с асфальтобетонным покрытием
 - с переходным покрытием
 - грунтовые
 - оси существующих автомобильных дорог
- Инженерные коммуникации проектируемые**
 - оси нефтепроводов
 - оси водоводов
 - оси инженерных коммуникаций, подлежащих демонтажу
- точки пересечения осей существующих автомобильных дорог

Примечание.
1. Схема организации улично-дорожной сети разработана в составе 4-х листов (листы 15 - 18 тома 4 настоящего проекта).
2. Сооружения и устройства для хранения и обслуживания транспортных средств, эстакады, путепроводы, мосты, тоннели, пешеходные переходы, остановочные пункты на проектируемой территории отсутствуют.
3. Размещение объектов транспортной инфраструктуры настоящим проектом не предусматривается.

Заказчик: НГДУ "Ленинаторскнефть"

Документация по планировке территории для размещения объекта:
Реконструкция системы трубопроводов Абдрахмановской площади НГДУ «Ленинаторскнефть»
(на территории Ленинаторского муниципального района)

Схема организации улично-дорожной сети

Стадия	Лист	Листов
ДПТ	18	23

Том 4. Материалы по обоснованию проекта планировки территории.
Графическая часть


Масштаб 1 : 2000

СХЕМА ВЕРТИКАЛЬНОЙ ПЛАНИРОВКИ И ИНЖЕНЕРНОЙ ПОДГОТОВКИ ТЕРРИТОРИИ

Скважина № 1749



БУГУЛЬМИНСКИЙ
МУНИЦИПАЛЬНЫЙ РАЙОН
МУНИЦИПАЛЬНОЕ ОБРАЗОВАНИЕ
"ПОСЕЛОК ГОРОДСКОГО ТИПА КАРАБАШ"

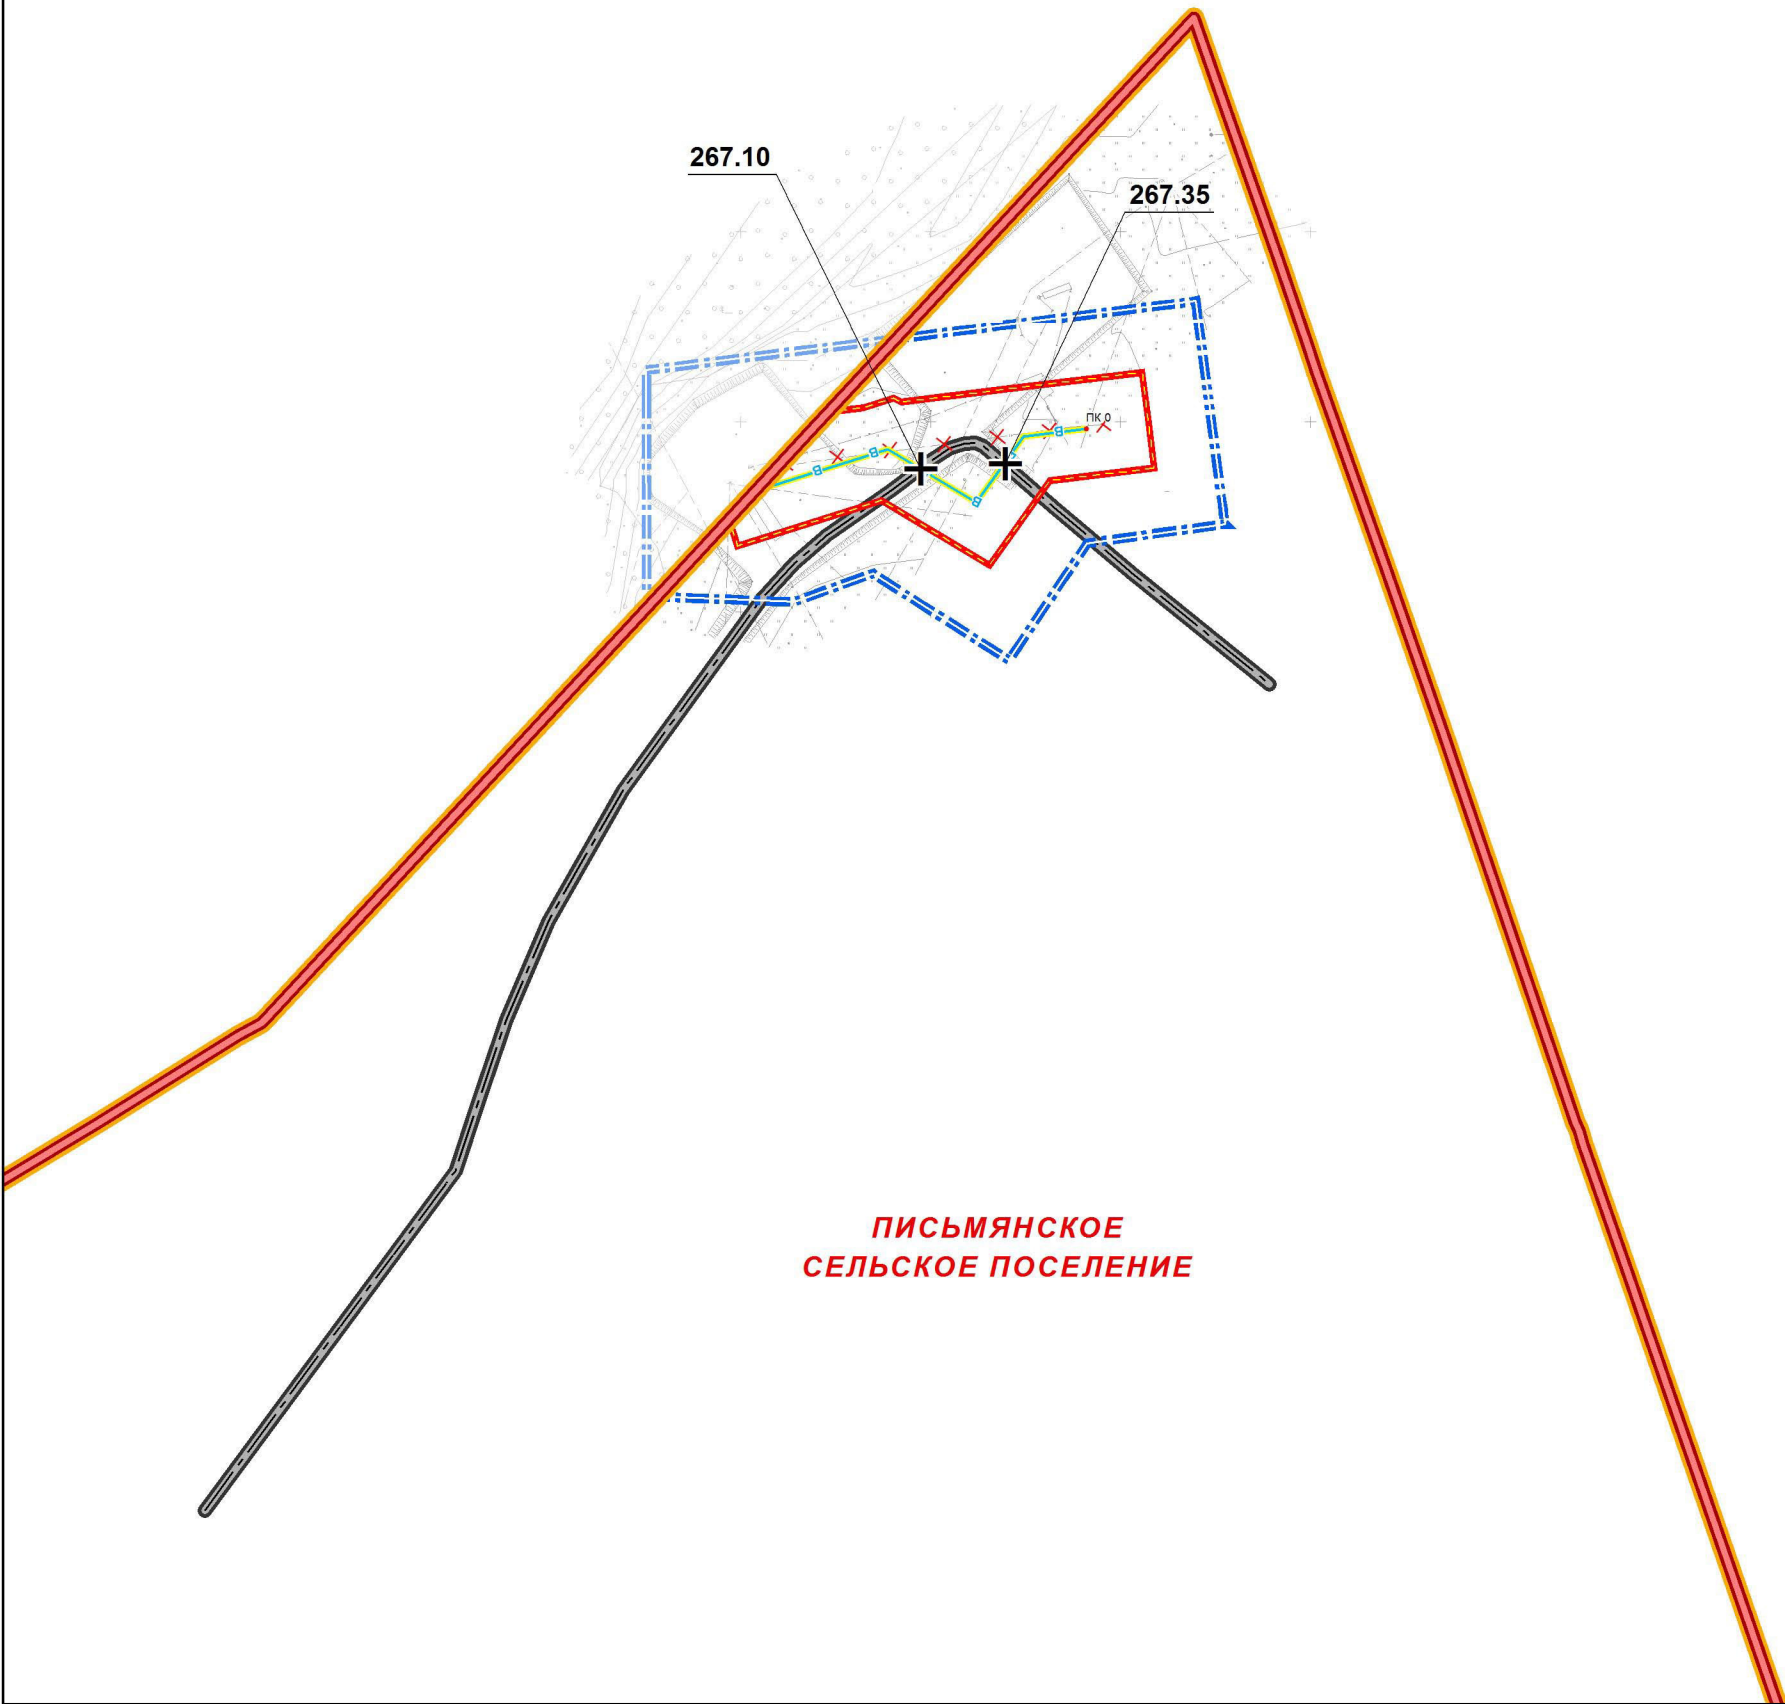

УСЛОВНЫЕ ОБОЗНАЧЕНИЯ

- граница проектируемой территории
- границы городских и сельских поселений
- границы муниципальных районов
- границы зоны планируемого размещения проектируемого объекта: Реконструкция системы трубопроводов Абдрахмановской площади НГДУ "Лениногорскнефть"
- Автомобильные дороги существующие
 - с асфальтобетонным покрытием
 - с переходным покрытием
 - грунтовые
 - оси существующих автомобильных дорог
- Инженерные коммуникации проектируемые
 - оси нефтепроводов
 - оси водоводов
 - оси инженерных коммуникаций, подлежащих демонтажу
- 150.15 существующие отметки рельефа

Примечание.
1. Схема вертикальной планировки и инженерной подготовки территории разработана в составе 4-х листов (листы 19 - 22 тома 4 настоящего проекта).
2. Мероприятия по вертикальной планировке территории настоящим проектом не предусматриваются, в связи с чем проектные отметки рельефа и проектные продольные уклоны отсутствуют.

Заказчик: НГДУ "Лениногорскнефть"			
Документация по планировке территории для размещения объекта: Реконструкция системы трубопроводов Абдрахмановской площади НГДУ «Лениногорскнефть» (на территории Лениногорского муниципального района)			
Схема вертикальной планировки и инженерной подготовки территории	Стадия	Лист	Листов
	ДПТ	19	23
Том 4. Материалы по обоснованию проекта планировки территории. Графическая часть		Масштаб 1 : 2000	

СХЕМА ВЕРТИКАЛЬНОЙ ПЛАНИРОВКИ И ИНЖЕНЕРНОЙ ПОДГОТОВКИ ТЕРРИТОРИИ

Скважина № 60846



**ПИСЬМЯНСКОЕ
СЕЛЬСКОЕ ПОСЕЛЕНИЕ**

УСЛОВНЫЕ ОБОЗНАЧЕНИЯ


- граница проектируемой территории
- границы городских и сельских поселений
- границы муниципальных районов
- границы зоны планируемого размещения проектируемого объекта: Реконструкция системы трубопроводов Абдрахмановской площади НГДУ "Ленинаторскнефть"
- Автомобильные дороги**
существующие
 - с асфальтобетонным покрытием
 - с переходным покрытием
 - грунтовые
 - оси существующих автомобильных дорог
- Инженерные коммуникации**
проектируемые
 - оси нефтепроводов
 - оси водоводов
 - оси инженерных коммуникаций, подлежащих демонтажу
- 150.15 существующие отметки рельефа

Примечание.
1. Схема вертикальной планировки и инженерной подготовки территории разработана в составе 4-х листов (листы 19 - 22 тома 4 настоящего проекта).
2. Мероприятия по вертикальной планировке территории настоящим проектом не предусматриваются, в связи с чем проектные отметки рельефа и проектные продольные уклоны отсутствуют.

Заказчик: НГДУ "Ленинаторскнефть"			
Документация по планировке территории для размещения объекта: Реконструкция системы трубопроводов Абдрахмановской площади НГДУ «Ленинаторскнефть» (на территории Ленинаторского муниципального района)			
Схема вертикальной планировки и инженерной подготовки территории	Стадия	Лист	Листов
	ДПТ	20	23
Том 4. Материалы по обоснованию проекта планировки территории. Графическая часть	Масштаб 1 : 2000		

СХЕМА ВЕРТИКАЛЬНОЙ ПЛАНИРОВКИ И ИНЖЕНЕРНОЙ ПОДГОТОВКИ ТЕРРИТОРИИ

Скважина № 152

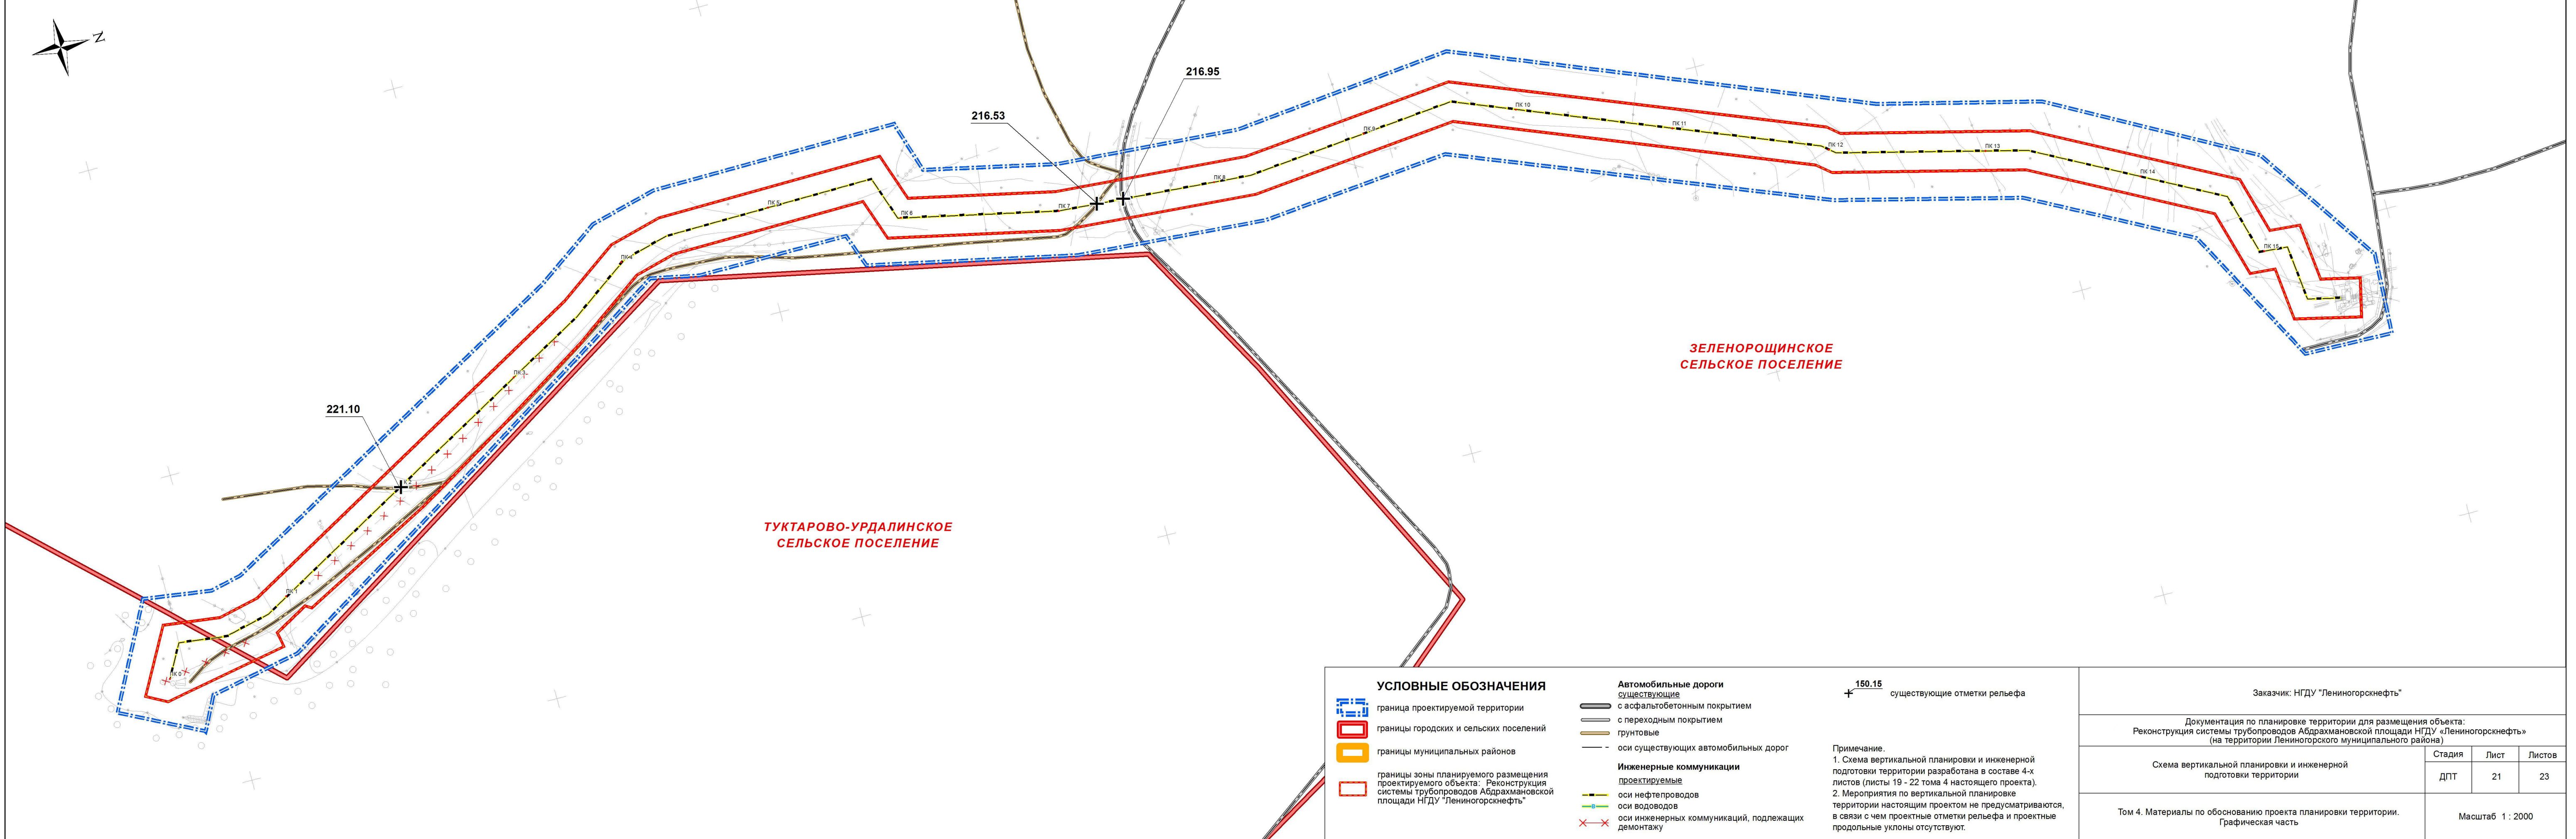


Заказчик: НГДУ "Ленинаторскнефть"			
Документация по планировке территории для размещения объекта: Реконструкция системы трубопроводов Абдрахмановской площади НГДУ «Ленинаторскнефть» (на территории Ленинаторского муниципального района)			
Схема вертикальной планировки и инженерной подготовки территории	Стадия	Лист	Листов
	ДПТ	21	23
Том 4. Материалы по обоснованию проекта планировки территории. Графическая часть		Масштаб 1 : 2000	

СХЕМА ВЕРТИКАЛЬНОЙ ПЛАНИРОВКИ И ИНЖЕНЕРНОЙ ПОДГОТОВКИ ТЕРРИТОРИИ

Скважина № 9348



НОВОЧЕРШИЛИНСКОЕ
СЕЛЬСКОЕ ПОСЕЛЕНИЕ

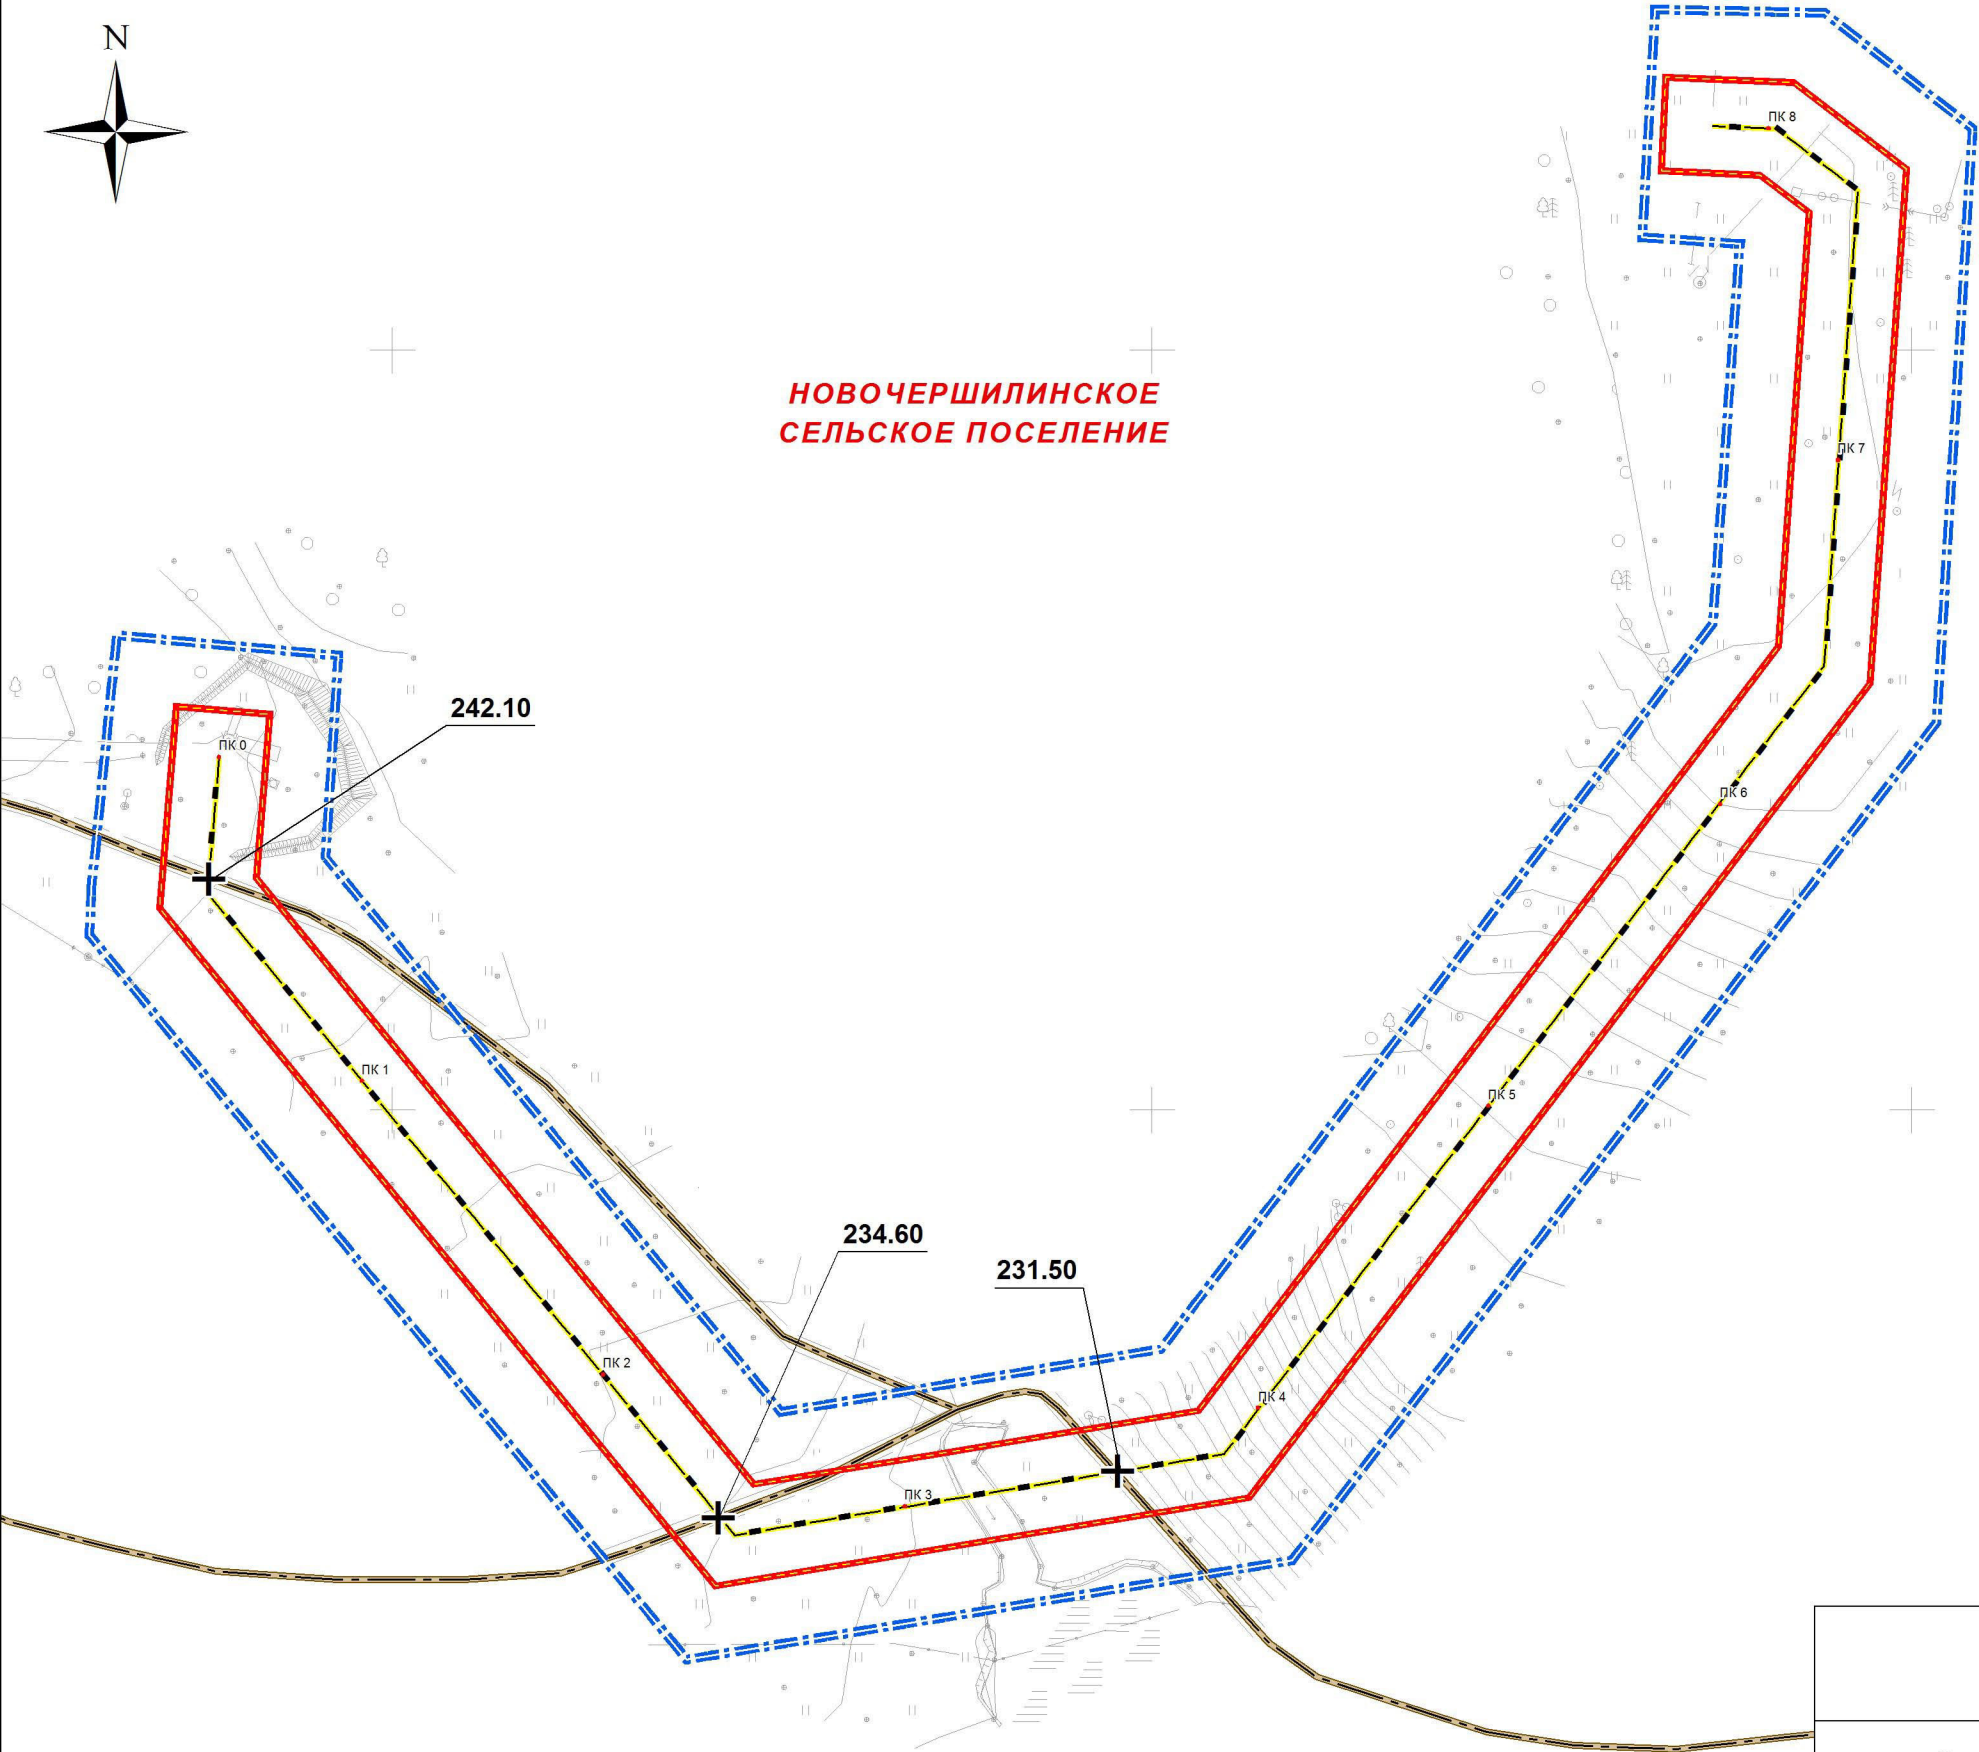

УСЛОВНЫЕ ОБОЗНАЧЕНИЯ

- граница проектируемой территории
- границы городских и сельских поселений
- границы муниципальных районов
- границы зоны планируемого размещения проектируемого объекта: Реконструкция системы трубопроводов Абдрахмановской площади НГДУ "Ленинаторскнефть"
- Автомобильные дороги существующие
 - с асфальтобетонным покрытием
 - с переходным покрытием
 - грунтовые
 - оси существующих автомобильных дорог
- Инженерные коммуникации проектируемые
 - оси нефтепроводов
 - оси водоводов
 - оси инженерных коммуникаций, подлежащих демонтажу
- 150.15 существующие отметки рельефа

Примечание.
1. Схема вертикальной планировки и инженерной подготовки территории разработана в составе 4-х листов (листы 19 - 22 тома 4 настоящего проекта).
2. Мероприятия по вертикальной планировке территории настоящим проектом не предусматриваются, в связи с чем проектные отметки рельефа и проектные продольные уклоны отсутствуют.

Заказчик: НГДУ "Ленинаторскнефть"

Документация по планировке территории для размещения объекта:
Реконструкция системы трубопроводов Абдрахмановской площади НГДУ «Ленинаторскнефть»
(на территории Ленинаторского муниципального района)

Схема вертикальной планировки и инженерной
подготовки территории

Стадия	Лист	Листов
ДПТ	22	23

Том 4. Материалы по обоснованию проекта планировки территории.
Графическая часть

Масштаб 1 : 2000

СХЕМА ГРАНИЦ ТЕРРИТОРИЙ ОБЪЕКТОВ КУЛЬТУРНОГО НАСЛЕДИЯ В ЗОНЕ РАЗМЕЩЕНИЯ ПРОЕКТИРУЕМОГО ОБЪЕКТА

