
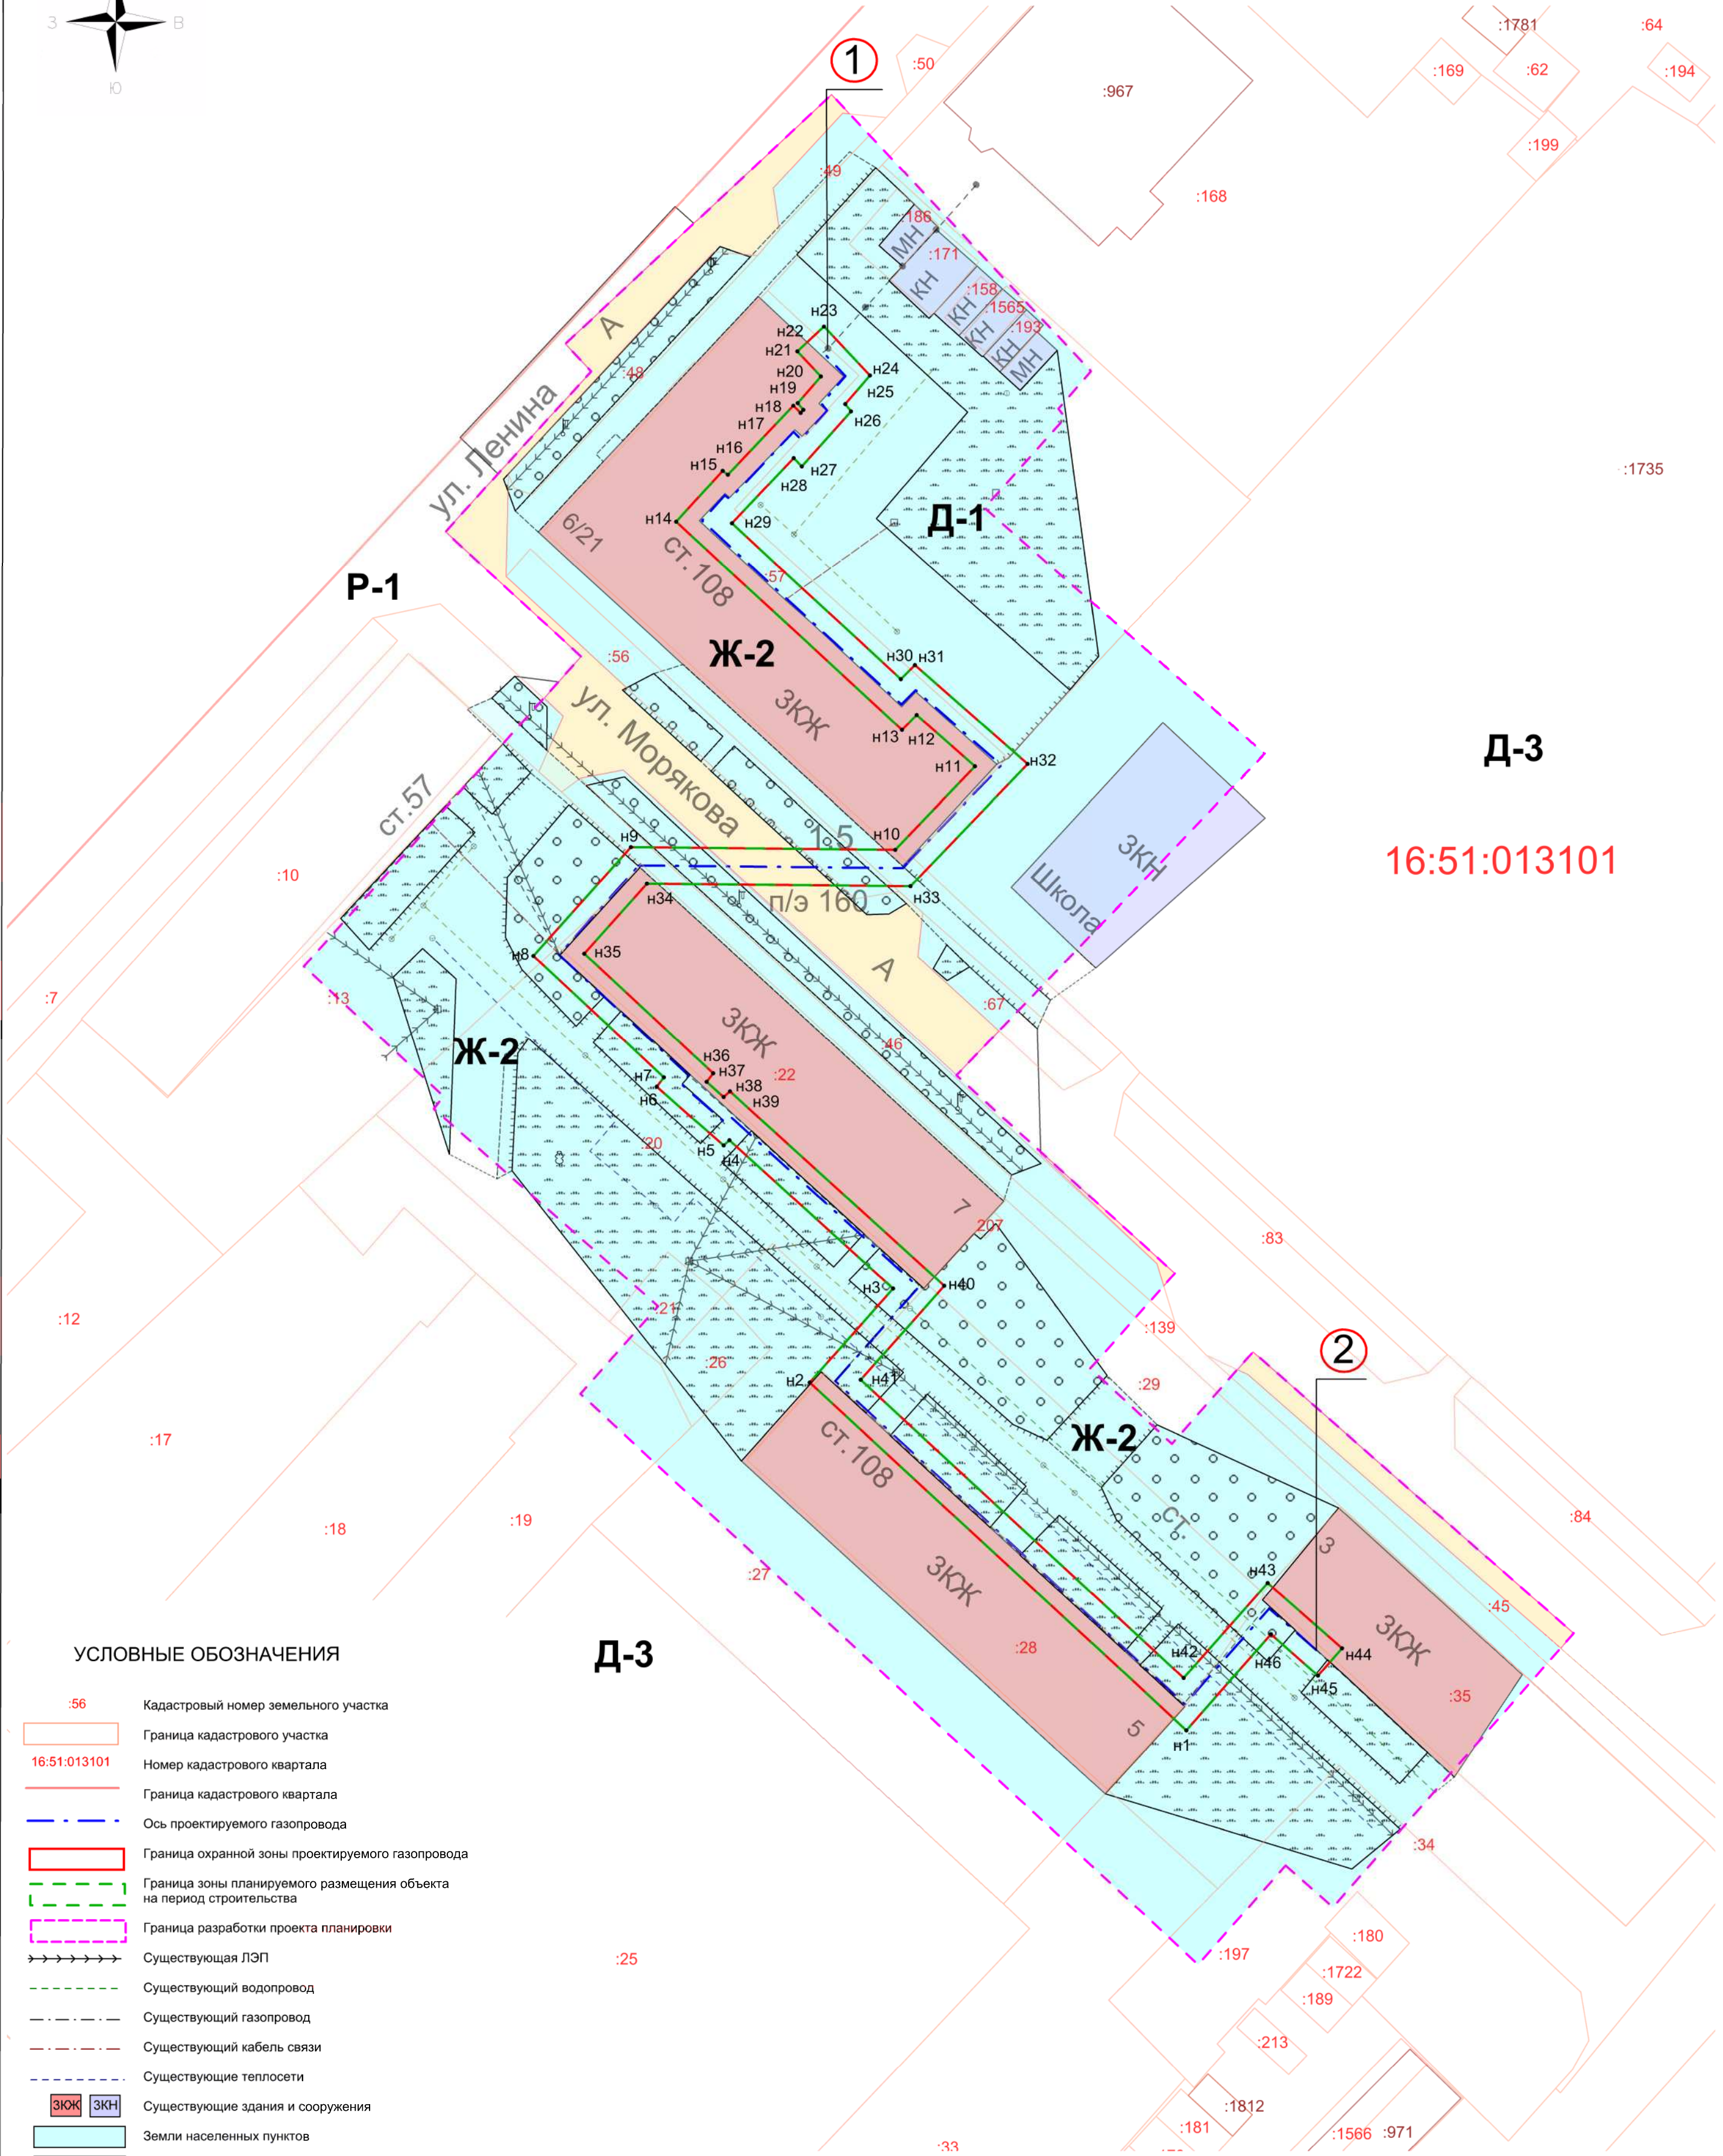


ПРОЕКТ ПЛАНИРОВКИ ТЕРРИТОРИИ

Чертеж планировки территории

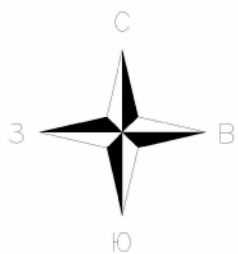

УСЛОВНЫЕ ОБОЗНАЧЕНИЯ

- :56 Кадастровый номер земельного участка
- Граница кадастрового участка
- 16:51:013101 Номер кадастрового квартала
- Граница кадастрового квартала
- Ось проектируемого газопровода
- Граница охранной зоны проектируемого газопровода
- Граница зоны планируемого размещения объекта на период строительства
- Граница разработки проекта планировки
- Существующая ЛЭП
- Существующий водопровод
- Существующий газопровод
- Существующий кабель связи
- Существующие теплосети
- ЗЖЖ ЗЖН Существующие здания и сооружения
- Земли населенных пунктов
- Земли общего пользования
- Ж-2 Жилые зоны
- Р-1 Зоны рекреационного назначения
- Д-1, Д-3 Общественно-деловые зоны
- Точка врезки
- Поворотная точка

						«Закольцовка газопровода по ул.Морякова, 9 в г.Лениногорск»			
Изм.	Кол.	Лист	№ док.	Подпись	Дата	Проект планировки и межевания территории	Стадия	Лист	Листов
Гл. инженер							ППиМТ	1	
Нач.отдела									
Инженер						Чертеж планировки территории	ООО "Картография" М 1:500		