

УТВЕРЖДЕНО

от «__» _____ 201__ г. № _____

ПРОЕКТ ПЛАНИРОВКИ И ПРОЕКТ МЕЖЕВАНИЯ ТЕРРИТОРИИ

для размещения объекта:

Реконструкция системы электроснабжения НГДУ «Лениногорскнефть». Строительство ВЛ-35кВ п/ст 33-3и до п/ст 124

ОСНОВНАЯ ЧАСТЬ ПРОЕКТА МЕЖЕВАНИЯ ТЕРРИТОРИИ

РАЗДЕЛ 1.

ПРОЕКТ МЕЖЕВАНИЯ ТЕРРИТОРИИ. ГРАФИЧЕСКАЯ ЧАСТЬ

2017 год

ПРОЕКТ ПЛАНИРОВКИ И ПРОЕКТ МЕЖЕВАНИЯ ТЕРРИТОРИИ

для размещения объекта:


Реконструкция системы электроснабжения НГДУ «Лениногорскнефть». Строительство ВЛ-35кВ п/ст 33-3и до п/ст 124

ОСНОВНАЯ ЧАСТЬ ПРОЕКТА МЕЖЕВАНИЯ ТЕРРИТОРИИ

РАЗДЕЛ 1.

ПРОЕКТ МЕЖЕВАНИЯ ТЕРРИТОРИИ. ГРАФИЧЕСКАЯ ЧАСТЬ

Директор ООО «Максима» _____/С.В. Сосновский/

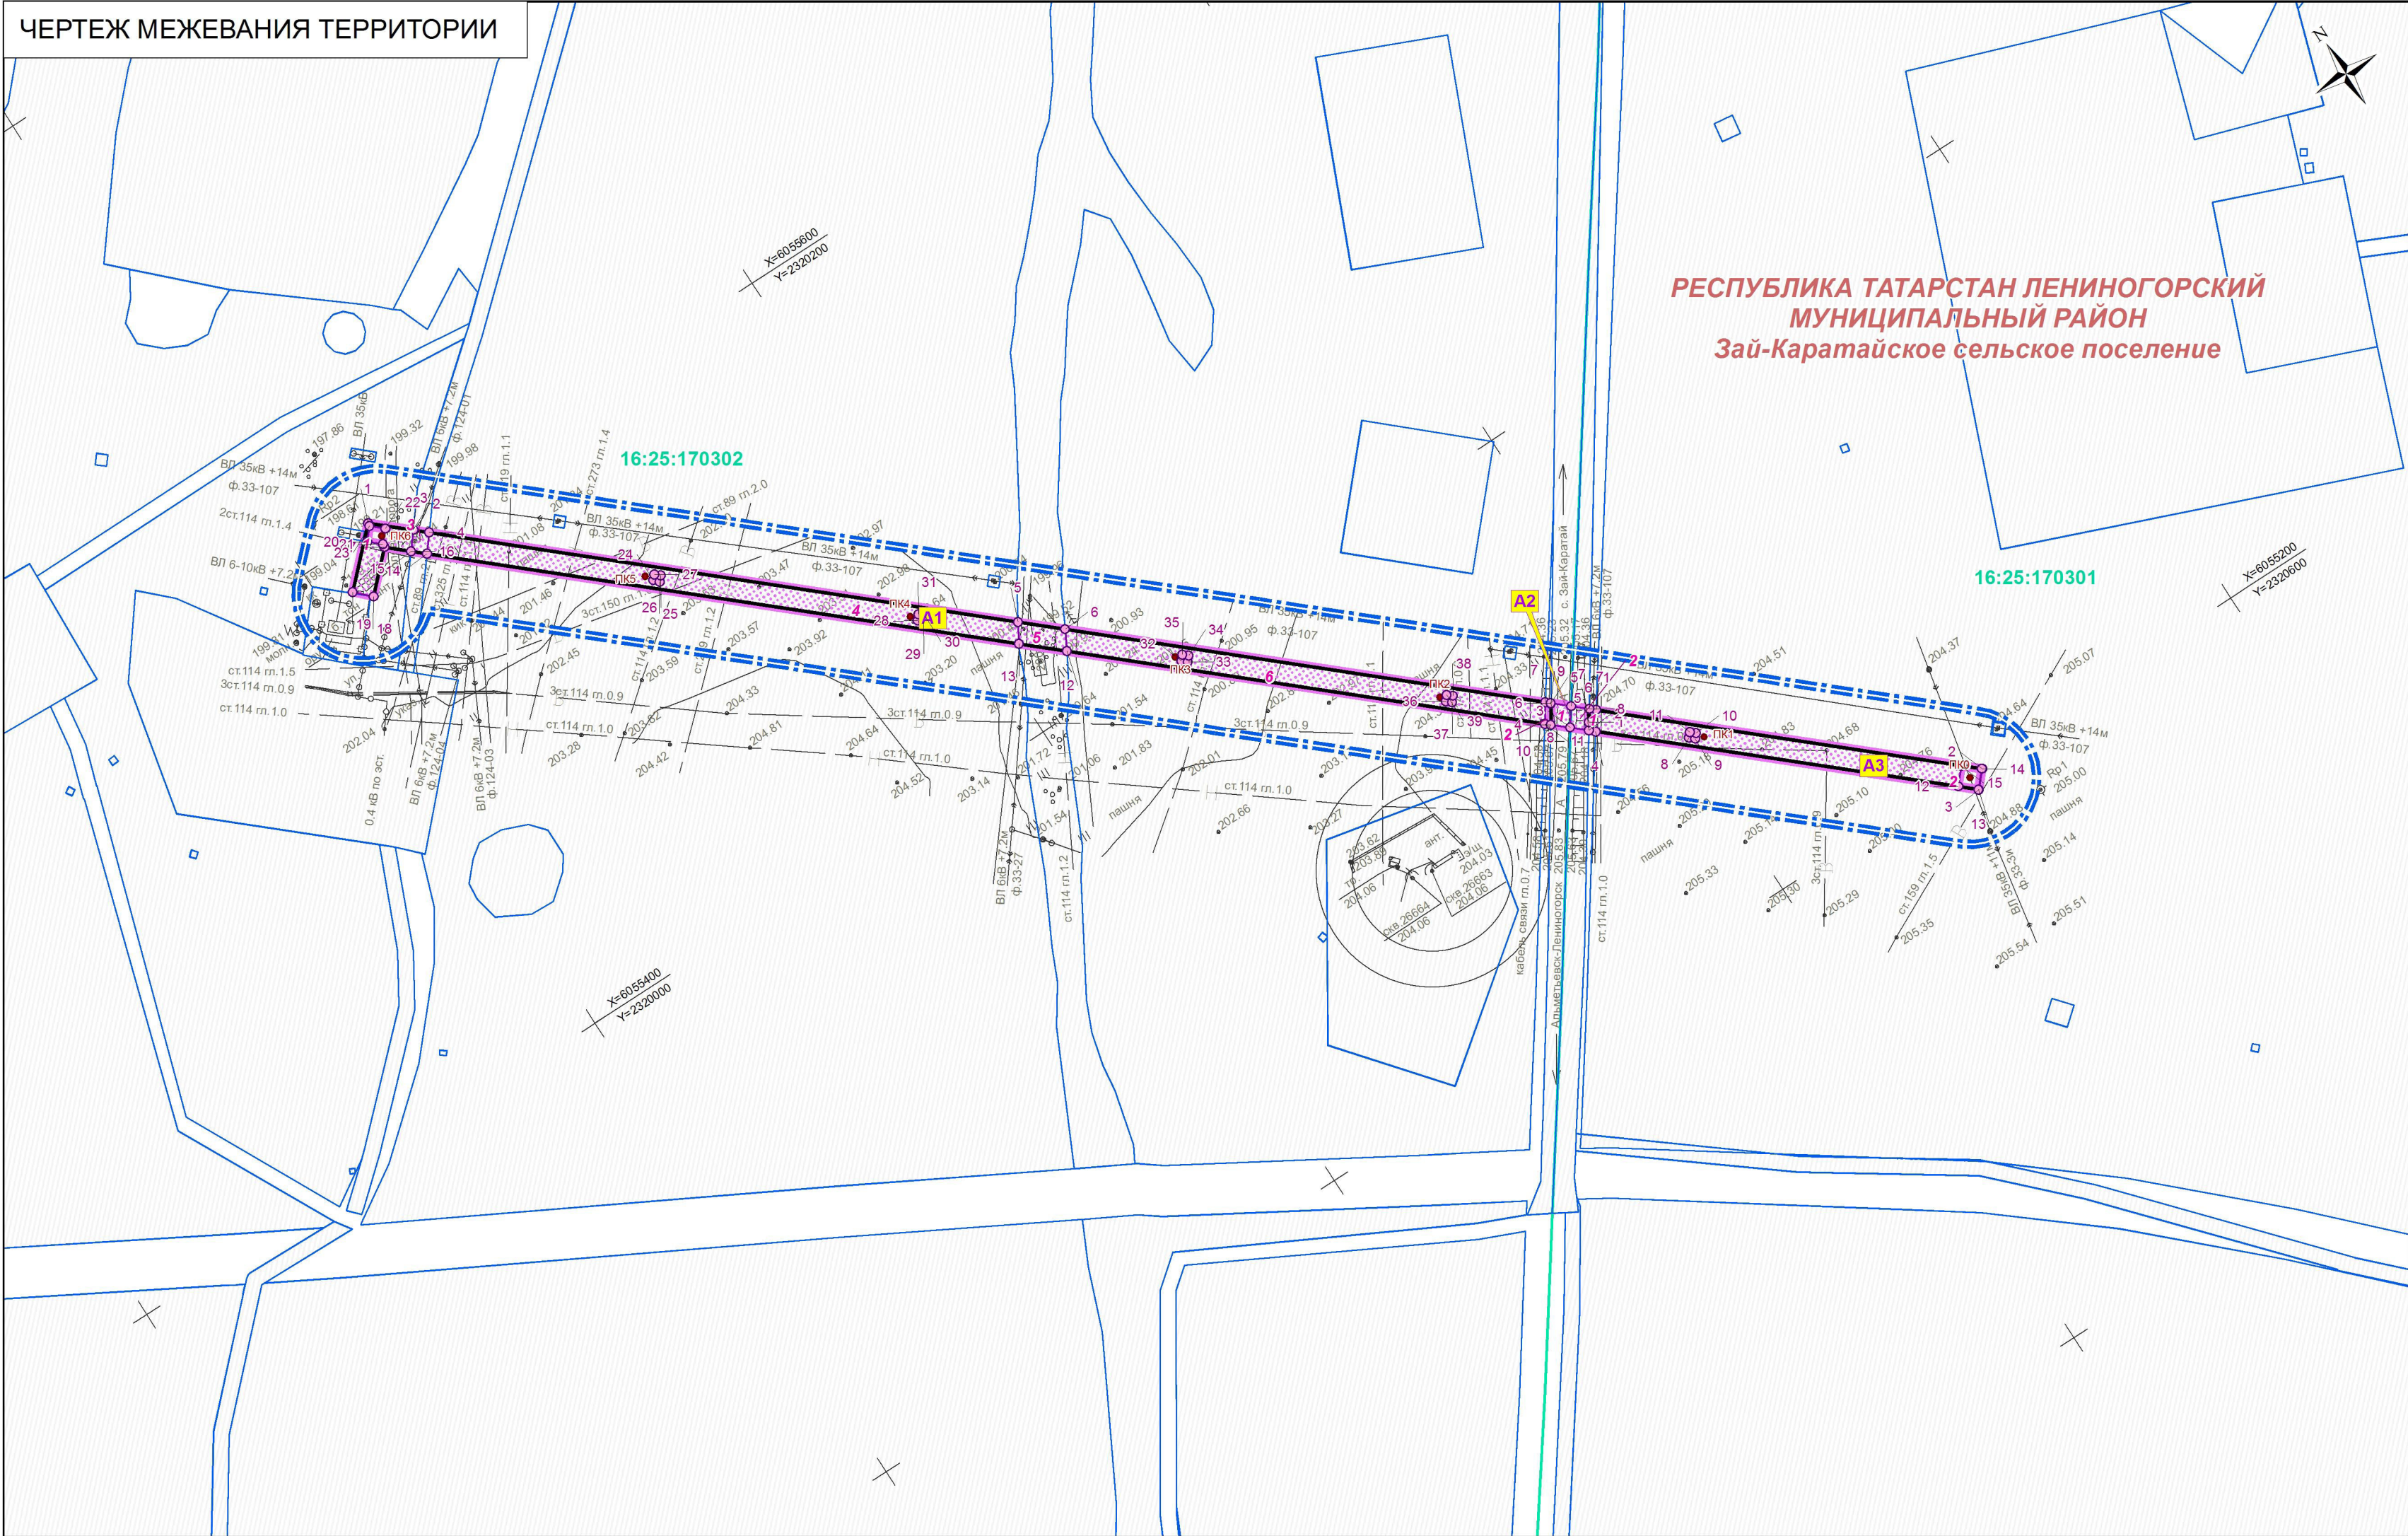

УСЛОВНЫЕ ОБОЗНАЧЕНИЯ

- границы территории, в отношении которой осуществляется подготовка проекта межевания
- устанавливаемые красные линии
- границы кадастровых кварталов
- границы городских и сельских
- границы земельных участков в соответствии с Единым государственным реестром недвижимости
- поворотные точки границ образуемых земельных участков, предоставляемых в краткосрочное пользование
- части образуемых земельных участков, предоставляемых в краткосрочное пользование
- для размещения постоянных объектов, проектируемых на период строительства объекта
- границы образуемых земельных участков, предоставляемых в краткосрочное пользование
- для размещения постоянных объектов, проектируемых на период строительства объекта

- Чертежи межевания территории разработаны в составе 2 чертежей, каждый чертеж - в составе 1 листа. Листы 2, 3 следует рассматривать совместно.
- Существующие (ранее установленные) красные линии, подлежащие отмене красные линии в границах территории, в отношении которой осуществляется подготовка проекта межевания, отсутствуют.
- Границы образуемых земельных участков, планируемых для предоставления в долгосрочное пользование, отображены на листах 3 - 3 раздела 1 настоящего проекта.
- Площади, виды разрешенного использования образуемых земельных участков, перечни координат поворотных точек их границ представлены в разделе 2 настоящего проекта.
- Границы зон действия публичных сервитутов не отображены в связи с отсутствием сведений о зарегистрированных границах действия указанных обременений в Едином государственном реестре недвижимости.
- Настоящим проектом не предусматривается образование земельных участков, которые в дальнейшем могут быть отнесены к территориям общего пользования.
- Настоящим проектом не предусматривается образование земельных участков, предполагаемых к изъятию для государственных и муниципальных нужд.

[illegible]

	границы территории, в отношении которой осуществляется подготовка проекта межевания
	устанавливаемые красные линии
	границы кадастровых кварталов
	границы городских и сельских поселений
	границы земельных участков в соответствии с Единым государственным реестром недвижимости
	поворотные точки границ образуемых земельных участков, предоставляемых в долгосрочное пользование
	части образуемых земельных участков, предоставляемых в долгосрочное пользование
	границы образуемых земельных участков, предоставляемых в долгосрочное пользование

1. Чертежи межевания территории разработаны в составе 2 чертежей, каждый чертеж - в составе 1 листа. Листы 2 и 3 содержат графическую информацию.
2. Существующие (ранее установленные) красные линии, подлежащие отмене красные линии в границах территории, в отношении которой осуществляется подготовка проекта межевания, отсутствуют.
3. Границы образуемых земельных участков, планируемых для предоставления в краткосрочное пользование, отображены на листах 2 - 2 раздела 1 настоящего проекта.
4. Площади, виды разрешенного использования образуемых земельных участков, перечни координат поворотных точек их границ представлены в разделе 2 настоящего проекта.
5. Границы зон действия публичных сервитутов не отображены в связи с отсутствием сведений о зарегистрированных границах действия указанных обременений в Едином государственном реестре недвижимости.
6. Настоящим проектом не предусматривается образование земельных участков, которые в дальнейшем могут быть отнесены к территориям общего пользования.
7. Настоящим проектом не предусматривается образование земельных участков, предполагаемых к изъятию для государственных и муниципальных нужд.

Заказчик: НГДУ «Ленинаторскнефть»

Проект планировки и проект межевания территории для размещения объекта: Реконструкция системы электроснабжения НГДУ «Ленингорскнефть». Строительство ВЛ-35кВ п/ст 33-3и до п/ст 124

Чертеж межевания территории	Стадия	Лист	Листов
	ПМ	2	2

Раздел 1. Основная часть проекта межевания территории.
Графическая часть

Масштаб 1 : 2000