

УТВЕРЖДЕНО

от «__» _____ 201__ г. № _____

ПРОЕКТ ПЛАНИРОВКИ И ПРОЕКТ МЕЖЕВАНИЯ ТЕРРИТОРИИ

для размещения объекта:

Реконструкция системы электроснабжения НГДУ «Лениногорскнефть». Строительство ВЛ-35кВ п/ст 33-3и до п/ст 124

ОСНОВНАЯ ЧАСТЬ ПРОЕКТА ПЛАНИРОВКИ ТЕРРИТОРИИ

РАЗДЕЛ 1.

ПРОЕКТ ПЛАНИРОВКИ ТЕРРИТОРИИ. ГРАФИЧЕСКАЯ ЧАСТЬ

2017 год

ПРОЕКТ ПЛАНИРОВКИ И ПРОЕКТ МЕЖЕВАНИЯ ТЕРРИТОРИИ

для размещения объекта:

Реконструкция системы электроснабжения НГДУ «Лениногорскнефть». Строительство ВЛ-35кВ п/ст 33-3и до п/ст 124


ОСНОВНАЯ ЧАСТЬ ПРОЕКТА ПЛАНИРОВКИ ТЕРРИТОРИИ

РАЗДЕЛ 1.

ПРОЕКТ ПЛАНИРОВКИ ТЕРРИТОРИИ. ГРАФИЧЕСКАЯ ЧАСТЬ

Директор ООО «Максима» _____/С.В. Сосновский/

ЧЕРТЕЖ КРАСНЫХ ЛИНИЙ И ГРАНИЦ ЗОН ПЛАНИРУЕМОГО РАЗМЕЩЕНИЯ
ЛИНЕЙНЫХ ОБЪЕКТОВ

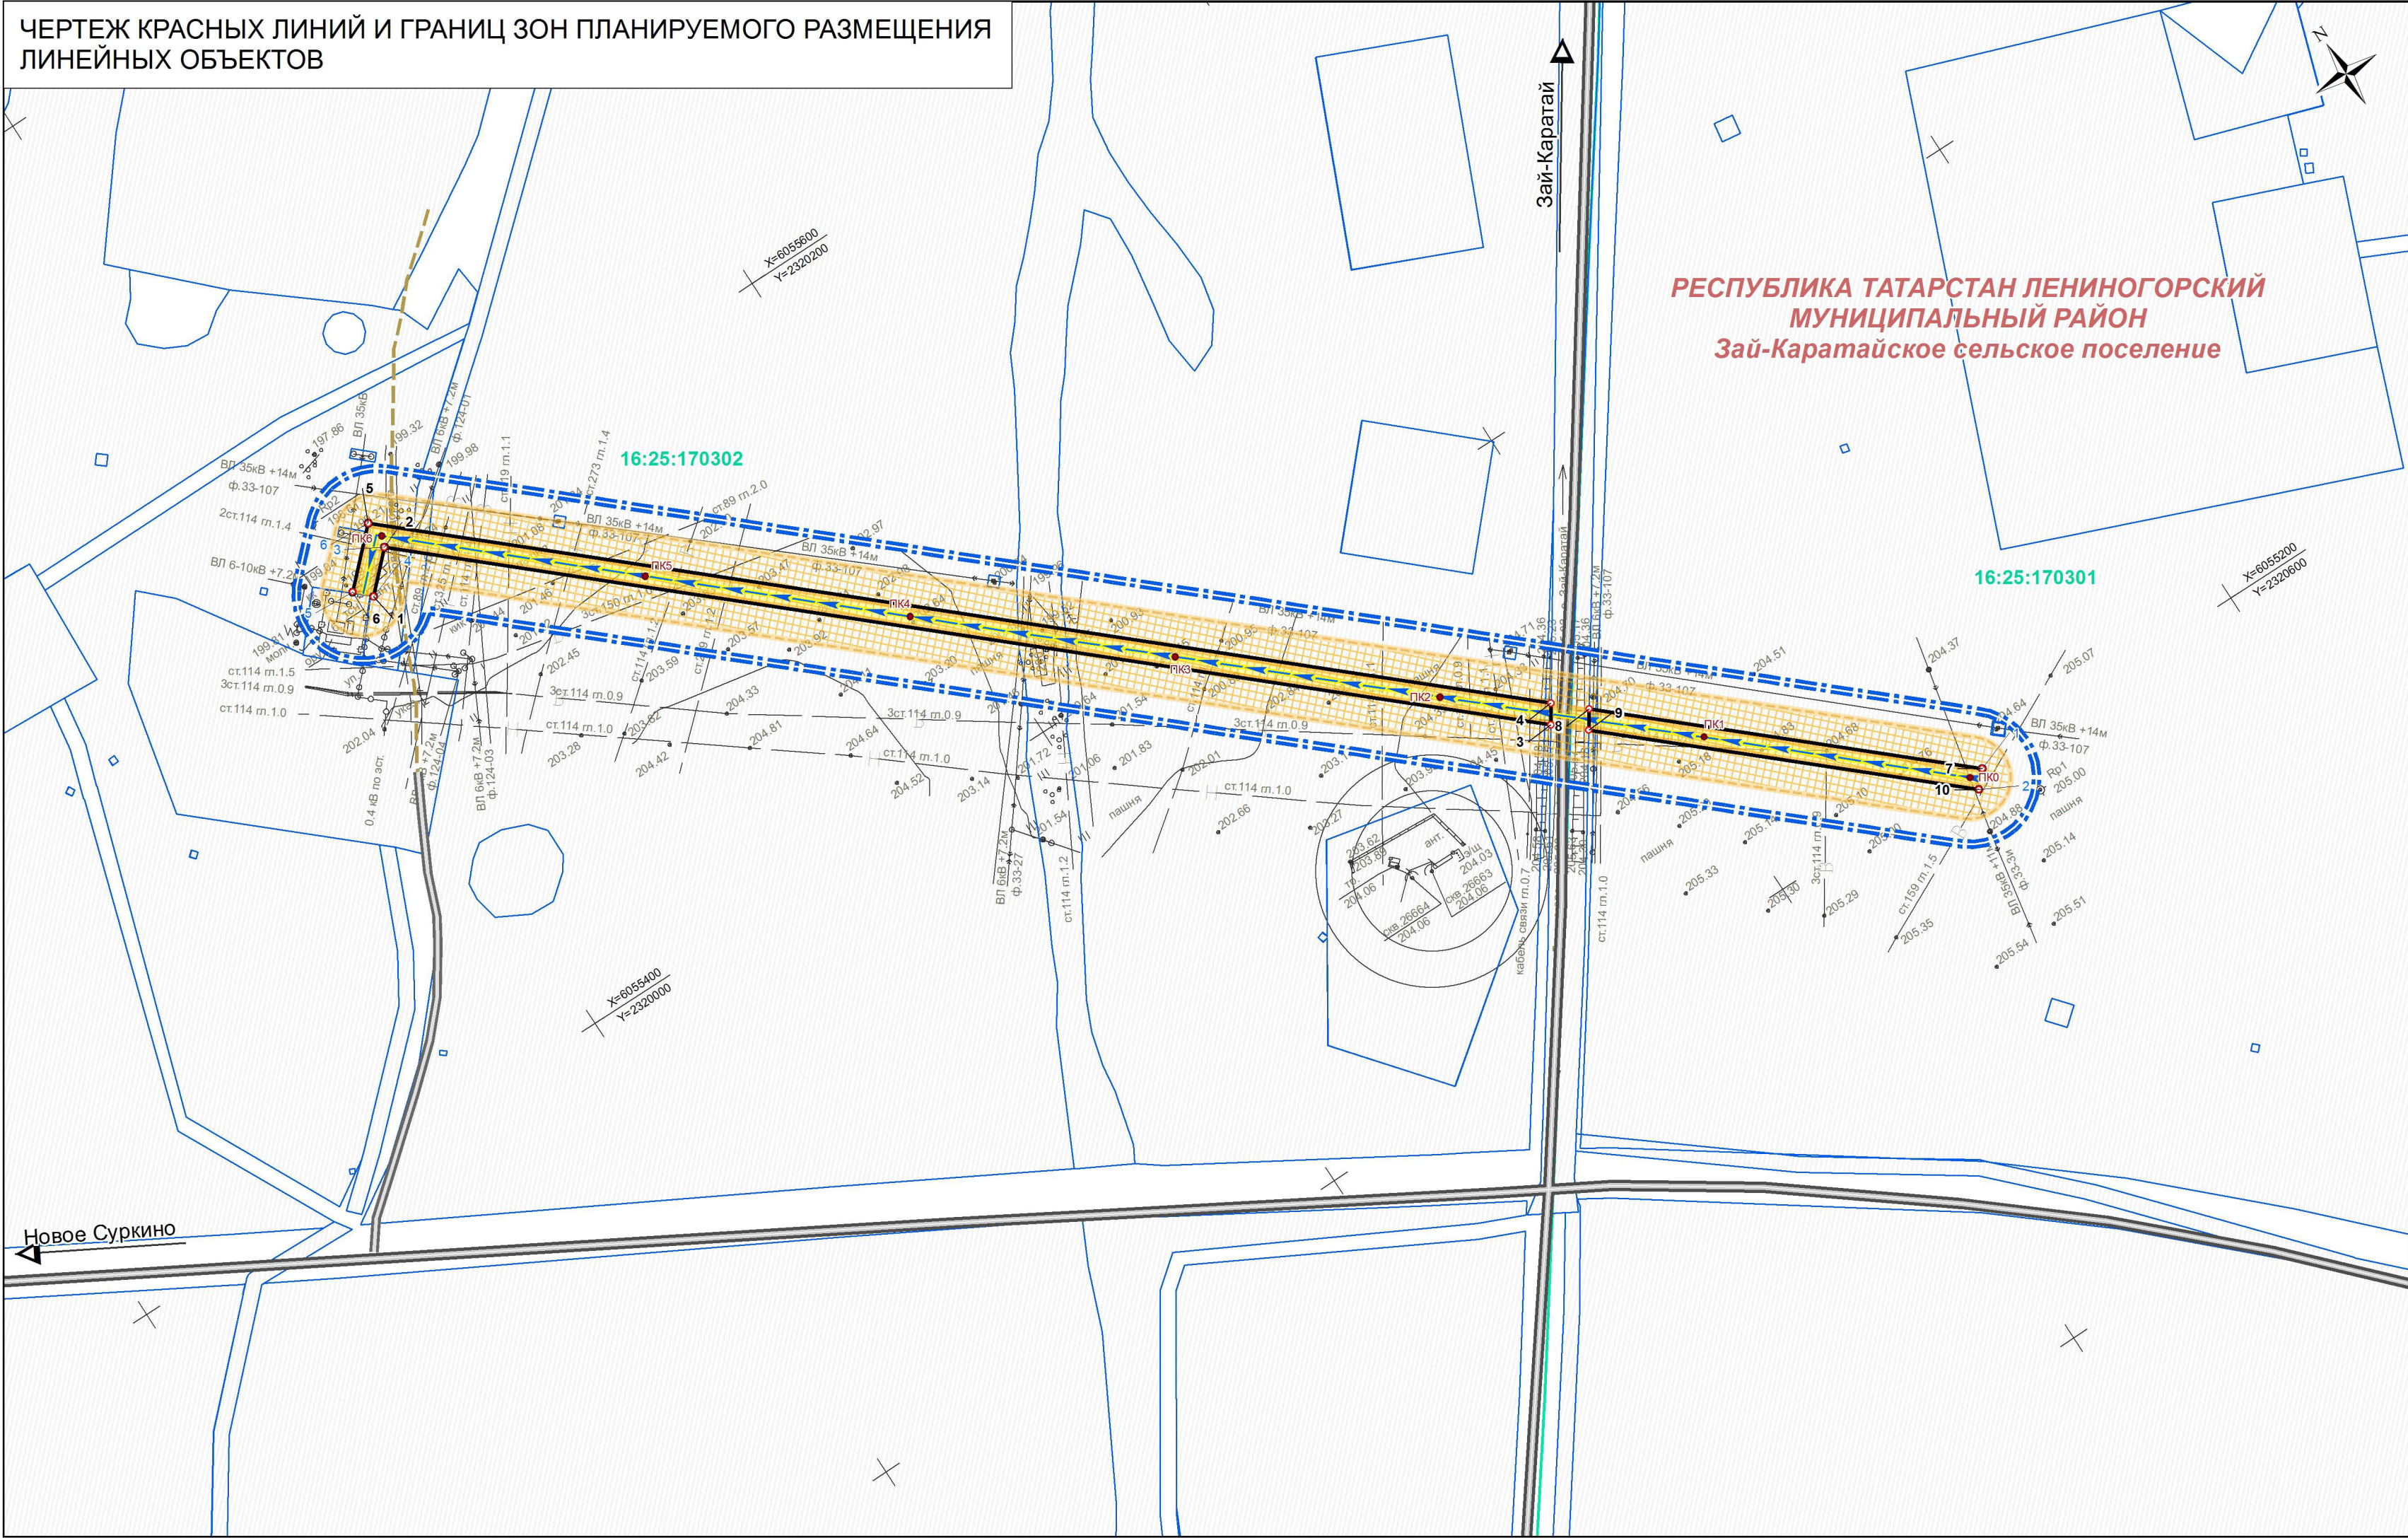

УСЛОВНЫЕ ОБОЗНАЧЕНИЯ

- границы кадастровых кварталов
- границы городских и сельских поселений
- границы земельных участков в соответствии с Единым государственным реестром недвижимости
- поворотные точки устанавливаемых красных линий
- поворотные точки зон планируемого размещения объектов

- границы территории, в отношении которой осуществляется подготовка проекта планировки
- устанавливаемые красные линии

- Зоны планируемого размещения объектов**
- зона планируемого размещения линейного объекта электросетевого хозяйства

- Инженерные коммуникации планируемые**
- линии электропередачи 35 кВ

- Зоны с особыми условиями использования территории, подлежащие установлению в связи с размещением объектов**
- охранные зоны линий электропередачи и иных объектов электросетевого хозяйства

- Улично-дорожная сеть существующая**
- автомобильные дороги с твердым покрытием
- автомобильные дороги с переходным покрытием
- полевые и лесные дороги

- Чертеж красных линий и границ зон планируемого размещения линейных объектов включает в себя чертеж границ зон планируемого размещения линейных объектов, подлежащих переносу (переустройству) из зон планируемого размещения линейных объектов.
- Существующие (ранее установленные) красные линии, подлежащие отмене красные линии в границах территории, в отношении которой осуществляется подготовка проекта планировки, отсутствуют.
- Перечень координат поворотных точек устанавливаемых красных линий приведен в приложении к настоящему разделу.
- Перечни координат поворотных точек границ зон планируемого размещения линейных объектов и границ зон размещения линейных объектов, подлежащих переносу, реконструкции, демонтажу, приведены в разделе 2 настоящего проекта.
- Границы элементов планировочной структуры не отображены в связи с расположением проектируемого линейного объекта вне застроенных и подлежащих застройке территорий.
- Размещение иных объектов федерального, регионального и местного значений в соответствии с документами территориального планирования или иными проектами в границах рассматриваемой территории не предусматривается.

Заказчик: НГДУ «Ленинаторскнефть»

Проект планировки и проект межевания территории для размещения объекта: Реконструкция системы электроснабжения НГДУ «Ленинаторскнефть». Строительство ВЛ-35кВ п/ст 33-3и до п/ст 124

Чертеж красных линий и границ зон планируемого размещения линейных объектов	Стадия	Лист	Листов
	ПП	1	1

Раздел 1. Проект планировки территории. Графическая часть

Масштаб 1 : 2000

Перечень координат устанавливаемых красных линий

№ п/п	X	Y	Дирекционный угол	Длина
1 часть				
1	355578.9	2320017.38	-	-
			45° 36' 45"	18.88
2	2320030.87	355592.11		
			131° 38' 131"	441.4
3	2320360.73	355298.81		
			33° 41' 33"	8.08
4	2320365.21	355305.53		
			311° 38' 311"	447.75
5	2320030.61	355603.05		
			225° 36' 225"	26.35
6	2320011.78	355584.62	-	-
2 часть				
7	355197.14	2320487.11	-	-
			311° 38' 311"	148.66
8	2320376.02	355295.92		
			214° 8' 214"	8.07
9	2320371.49	355289.24		
			131° 38' 131"	147.61
10	2320481.8	355191.16	-	-