


Чертеж планировки территории

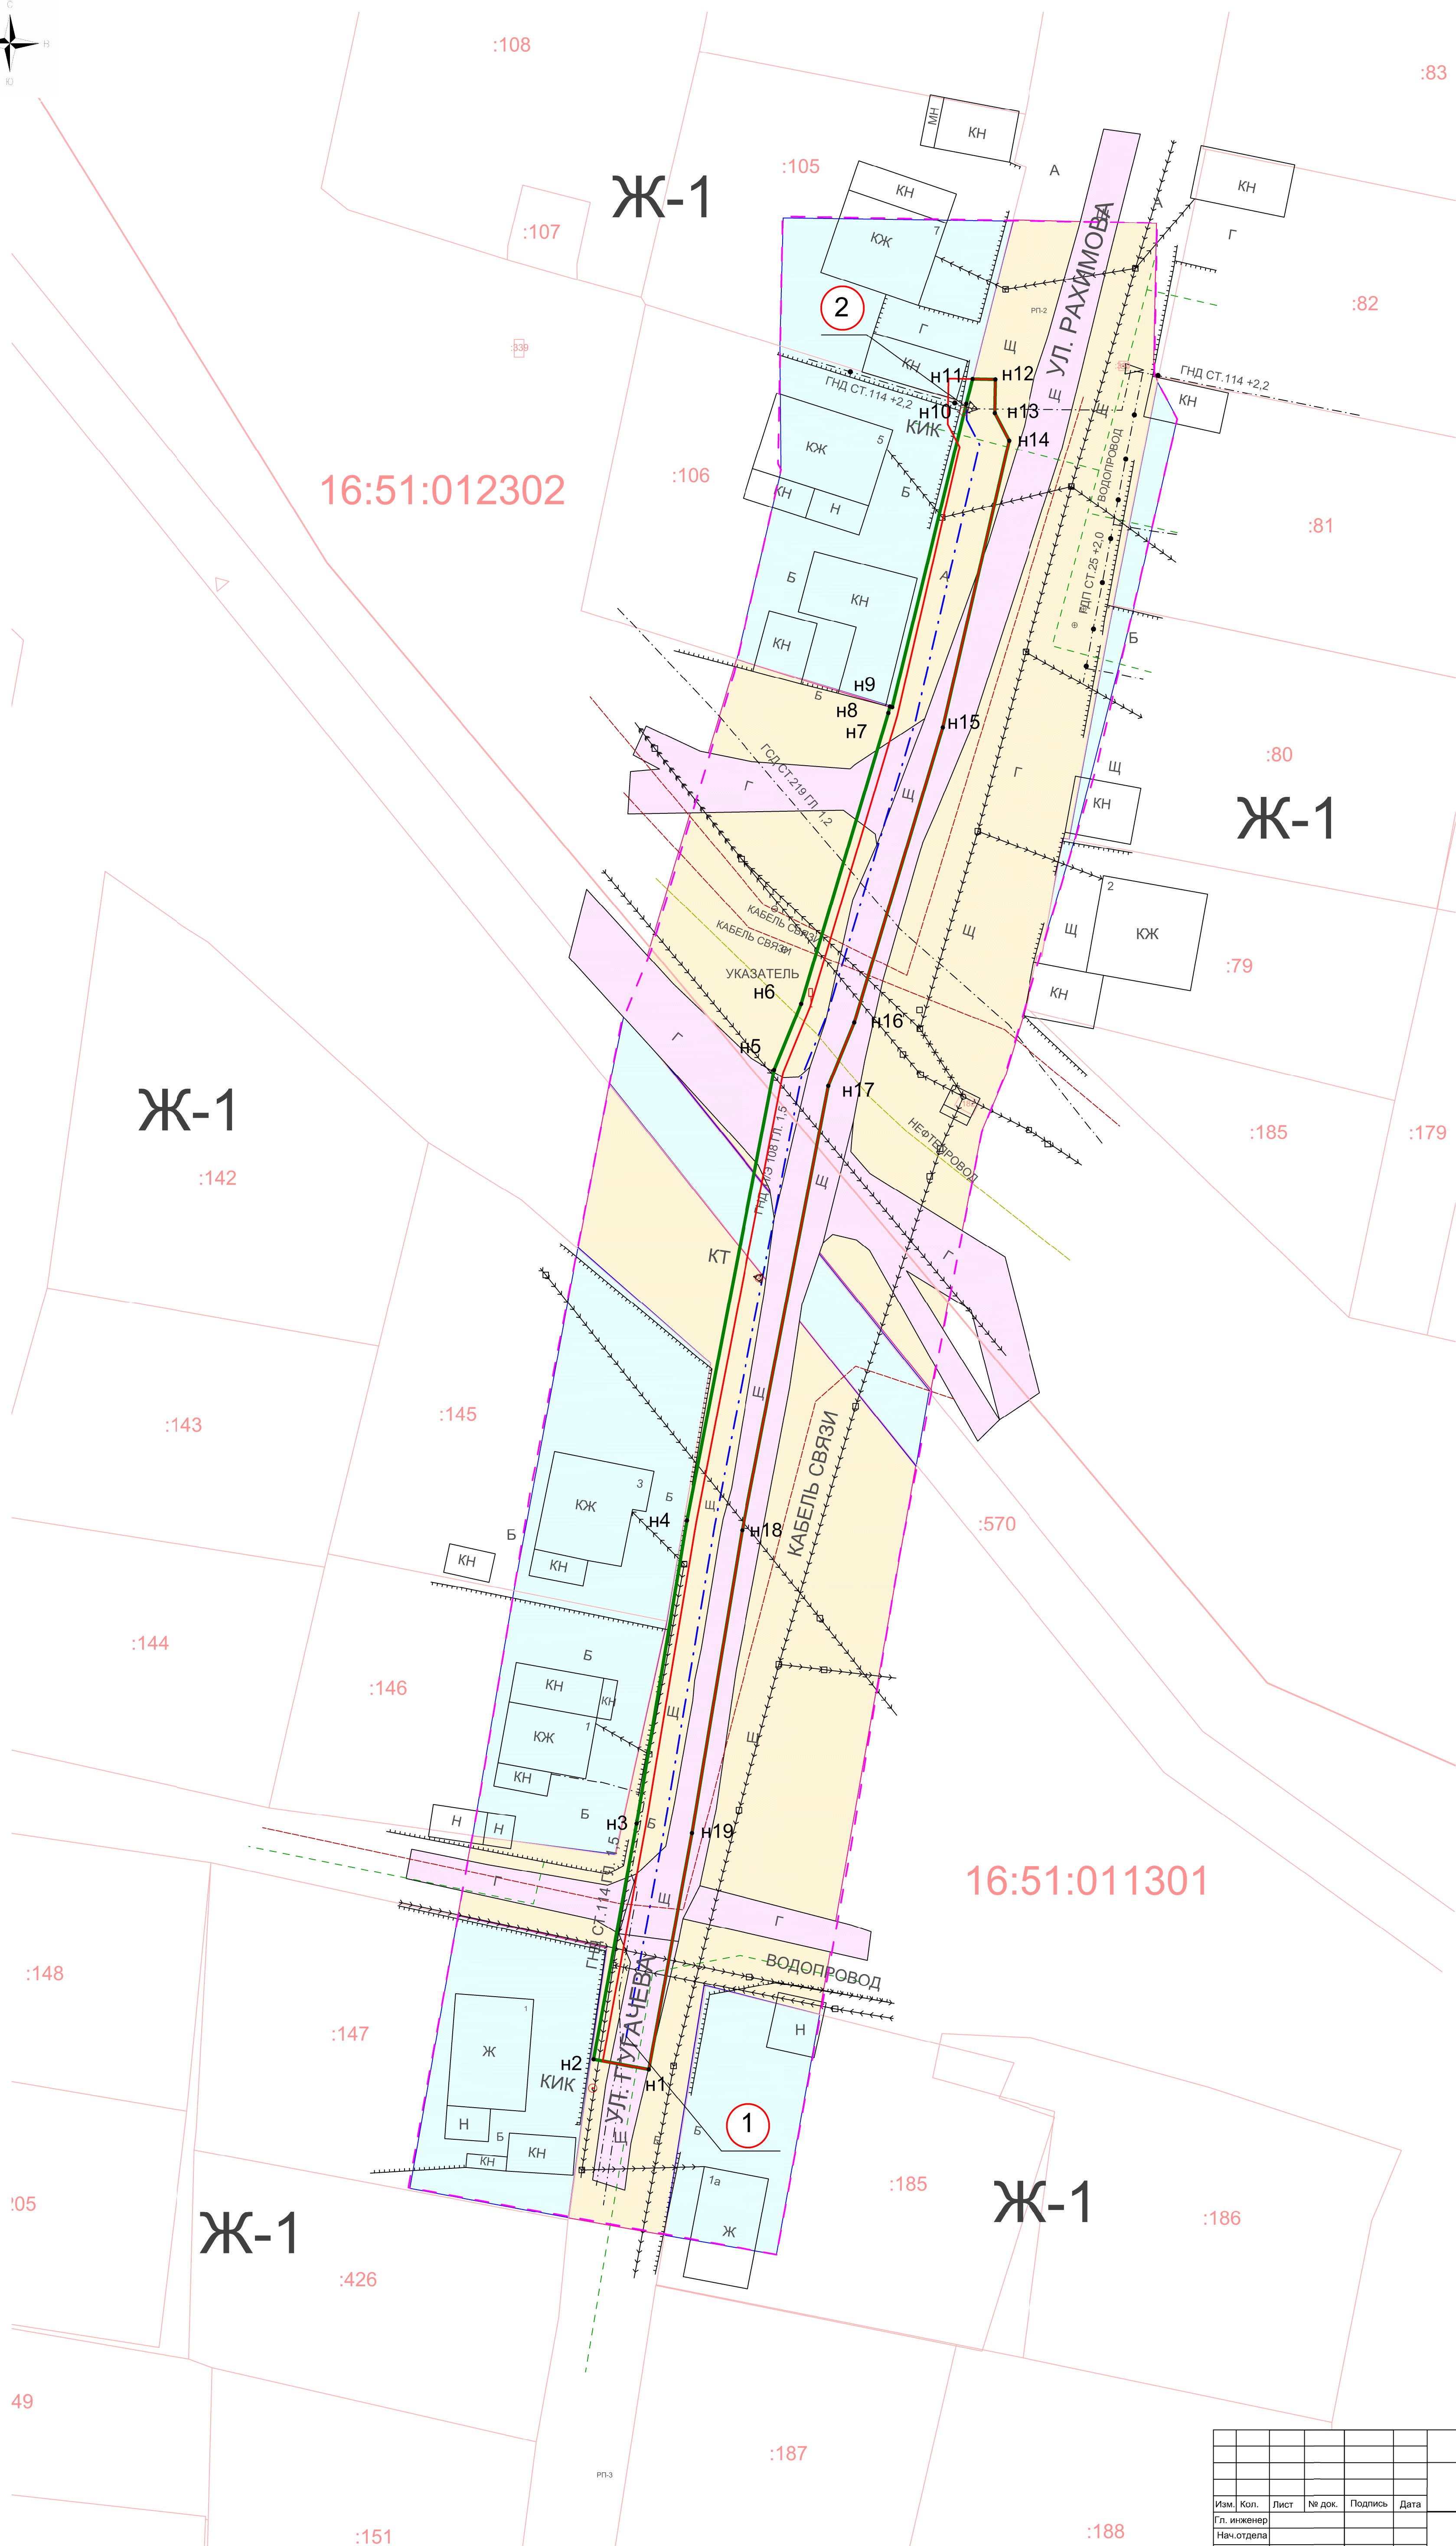

	Кадастровый номер земельного участка
	Граница кадастрового участка
	Граница кадастрового квартала
	Граница кадастрового квартала
	Ось проектируемого газопровода
	Граница охранной зоны проектируемого газопровода
	Граница зоны планируемого размещения объекта на период строительства
	Граница разработки проекта планировки
	Существующая ЛЭП
	Существующий водопровод
	Существующий газопровод
	Существующий кабель связи
	Жилая зона
	Земли общего пользования
	Точка врезки
	Существующие здания и сооружения
	Поворотные точки

						«Закопловка газопровода по ул.Рахимова и ул.Пугачева в г.Ленингорск»			
Изм.	Кол.	Лист	№ док.	Подпись	Дата	Проект планировки и межевания территории	Стандия	Лист	Листов
Гл. инженер							ППиМТ	1	
Нач.отдела									
Инженер									
						Чертеж планировки территории	ООО "Картграфия" М 1:350		