

УТВЕРЖДЕНО

от «__» _____ 201__ г. № _____

ПРОЕКТ ПЛАНИРОВКИ И ПРОЕКТ МЕЖЕВАНИЯ ТЕРРИТОРИИ

для размещения объекта:

Обустройство скважин Ромашкинского месторождения НГДУ «Лениногорскнефть». III этап.
(на территории Лениногорского муниципального района Республики Татарстан)

ОСНОВНАЯ ЧАСТЬ ПРОЕКТА ПЛАНИРОВКИ ТЕРРИТОРИИ

РАЗДЕЛ 1.

ПРОЕКТ ПЛАНИРОВКИ ТЕРРИТОРИИ. ГРАФИЧЕСКАЯ ЧАСТЬ

ПРОЕКТ ПЛАНИРОВКИ И ПРОЕКТ МЕЖЕВАНИЯ ТЕРРИТОРИИ

для размещения объекта:

Обустройство скважин Ромашкинского месторождения НГДУ «Лениногорскнефть». III этап.
(на территории Лениногорского муниципального района Республики Татарстан)


ОСНОВНАЯ ЧАСТЬ ПРОЕКТА ПЛАНИРОВКИ ТЕРРИТОРИИ

РАЗДЕЛ 1.

ПРОЕКТ ПЛАНИРОВКИ ТЕРРИТОРИИ. ГРАФИЧЕСКАЯ ЧАСТЬ

Управляющий ООО «ПП «ЭнергоНефтьПроект» _____/Ш.И. Шарафутдинов/

СХЕМА СОВМЕЩЕНИЯ ФРАГМЕНТОВ

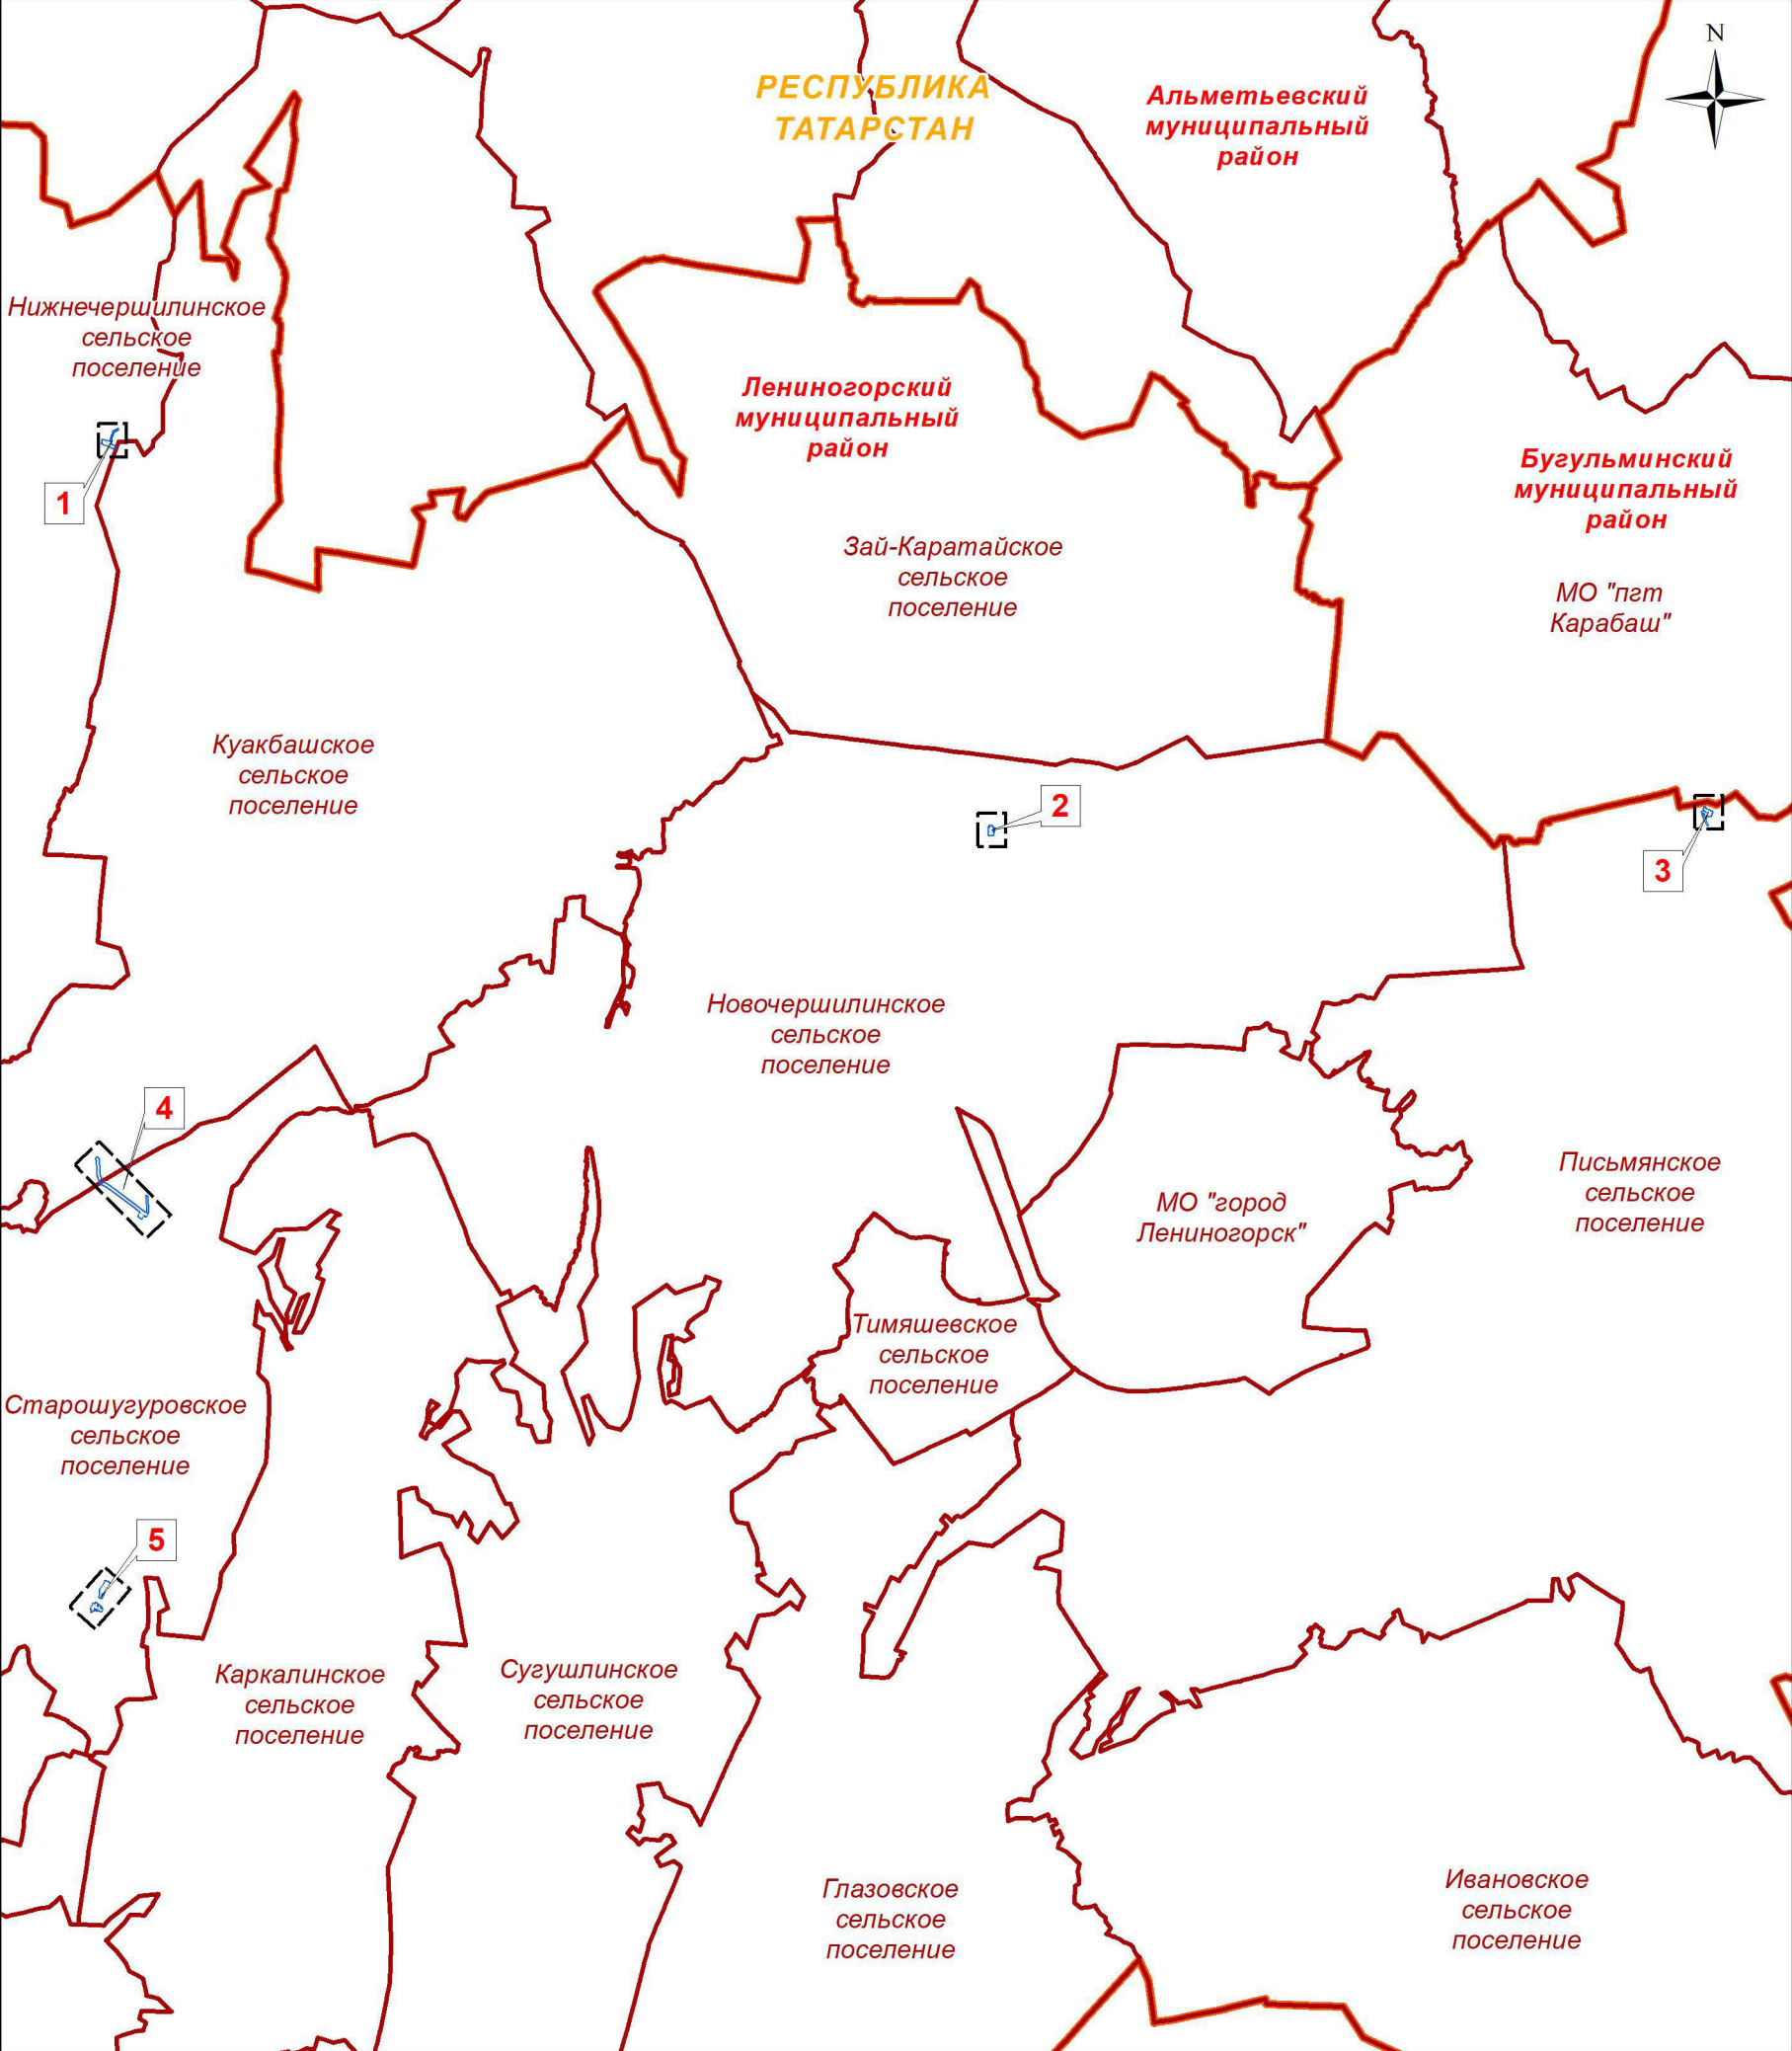


УСЛОВНЫЕ ОБОЗНАЧЕНИЯ

- границы субъектов Российской Федерации
- границы муниципальных районов
- границы городских и сельских поселений
- границы территории, в отношении которой осуществляется подготовка проекта
- границы фрагментов территории

Заказчик: НГДУ "Лениногорскнефть"			
Проект планировки и проект межевания территории для размещения объекта: Обустройство скважин Ромашкинского месторождения НГДУ «Лениногорскнефть». III этап. (на территории Лениногорского муниципального района Республики Татарстан)			
Схема совмещения фрагментов	Стадия	Лист	Листов
	ПП	1	6
Раздел 1. Проект планировки территории. Графическая часть	Масштаб 1:130000		

ЧЕРТЕЖ КРАСНЫХ ЛИНИЙ И ГРАНИЦ ЗОН ПЛАНИРУЕМОГО РАЗМЕЩЕНИЯ
ЛИНЕЙНЫХ ОБЪЕКТОВ

Фрагмент 1 . Обустройство площадки скважин К-18017

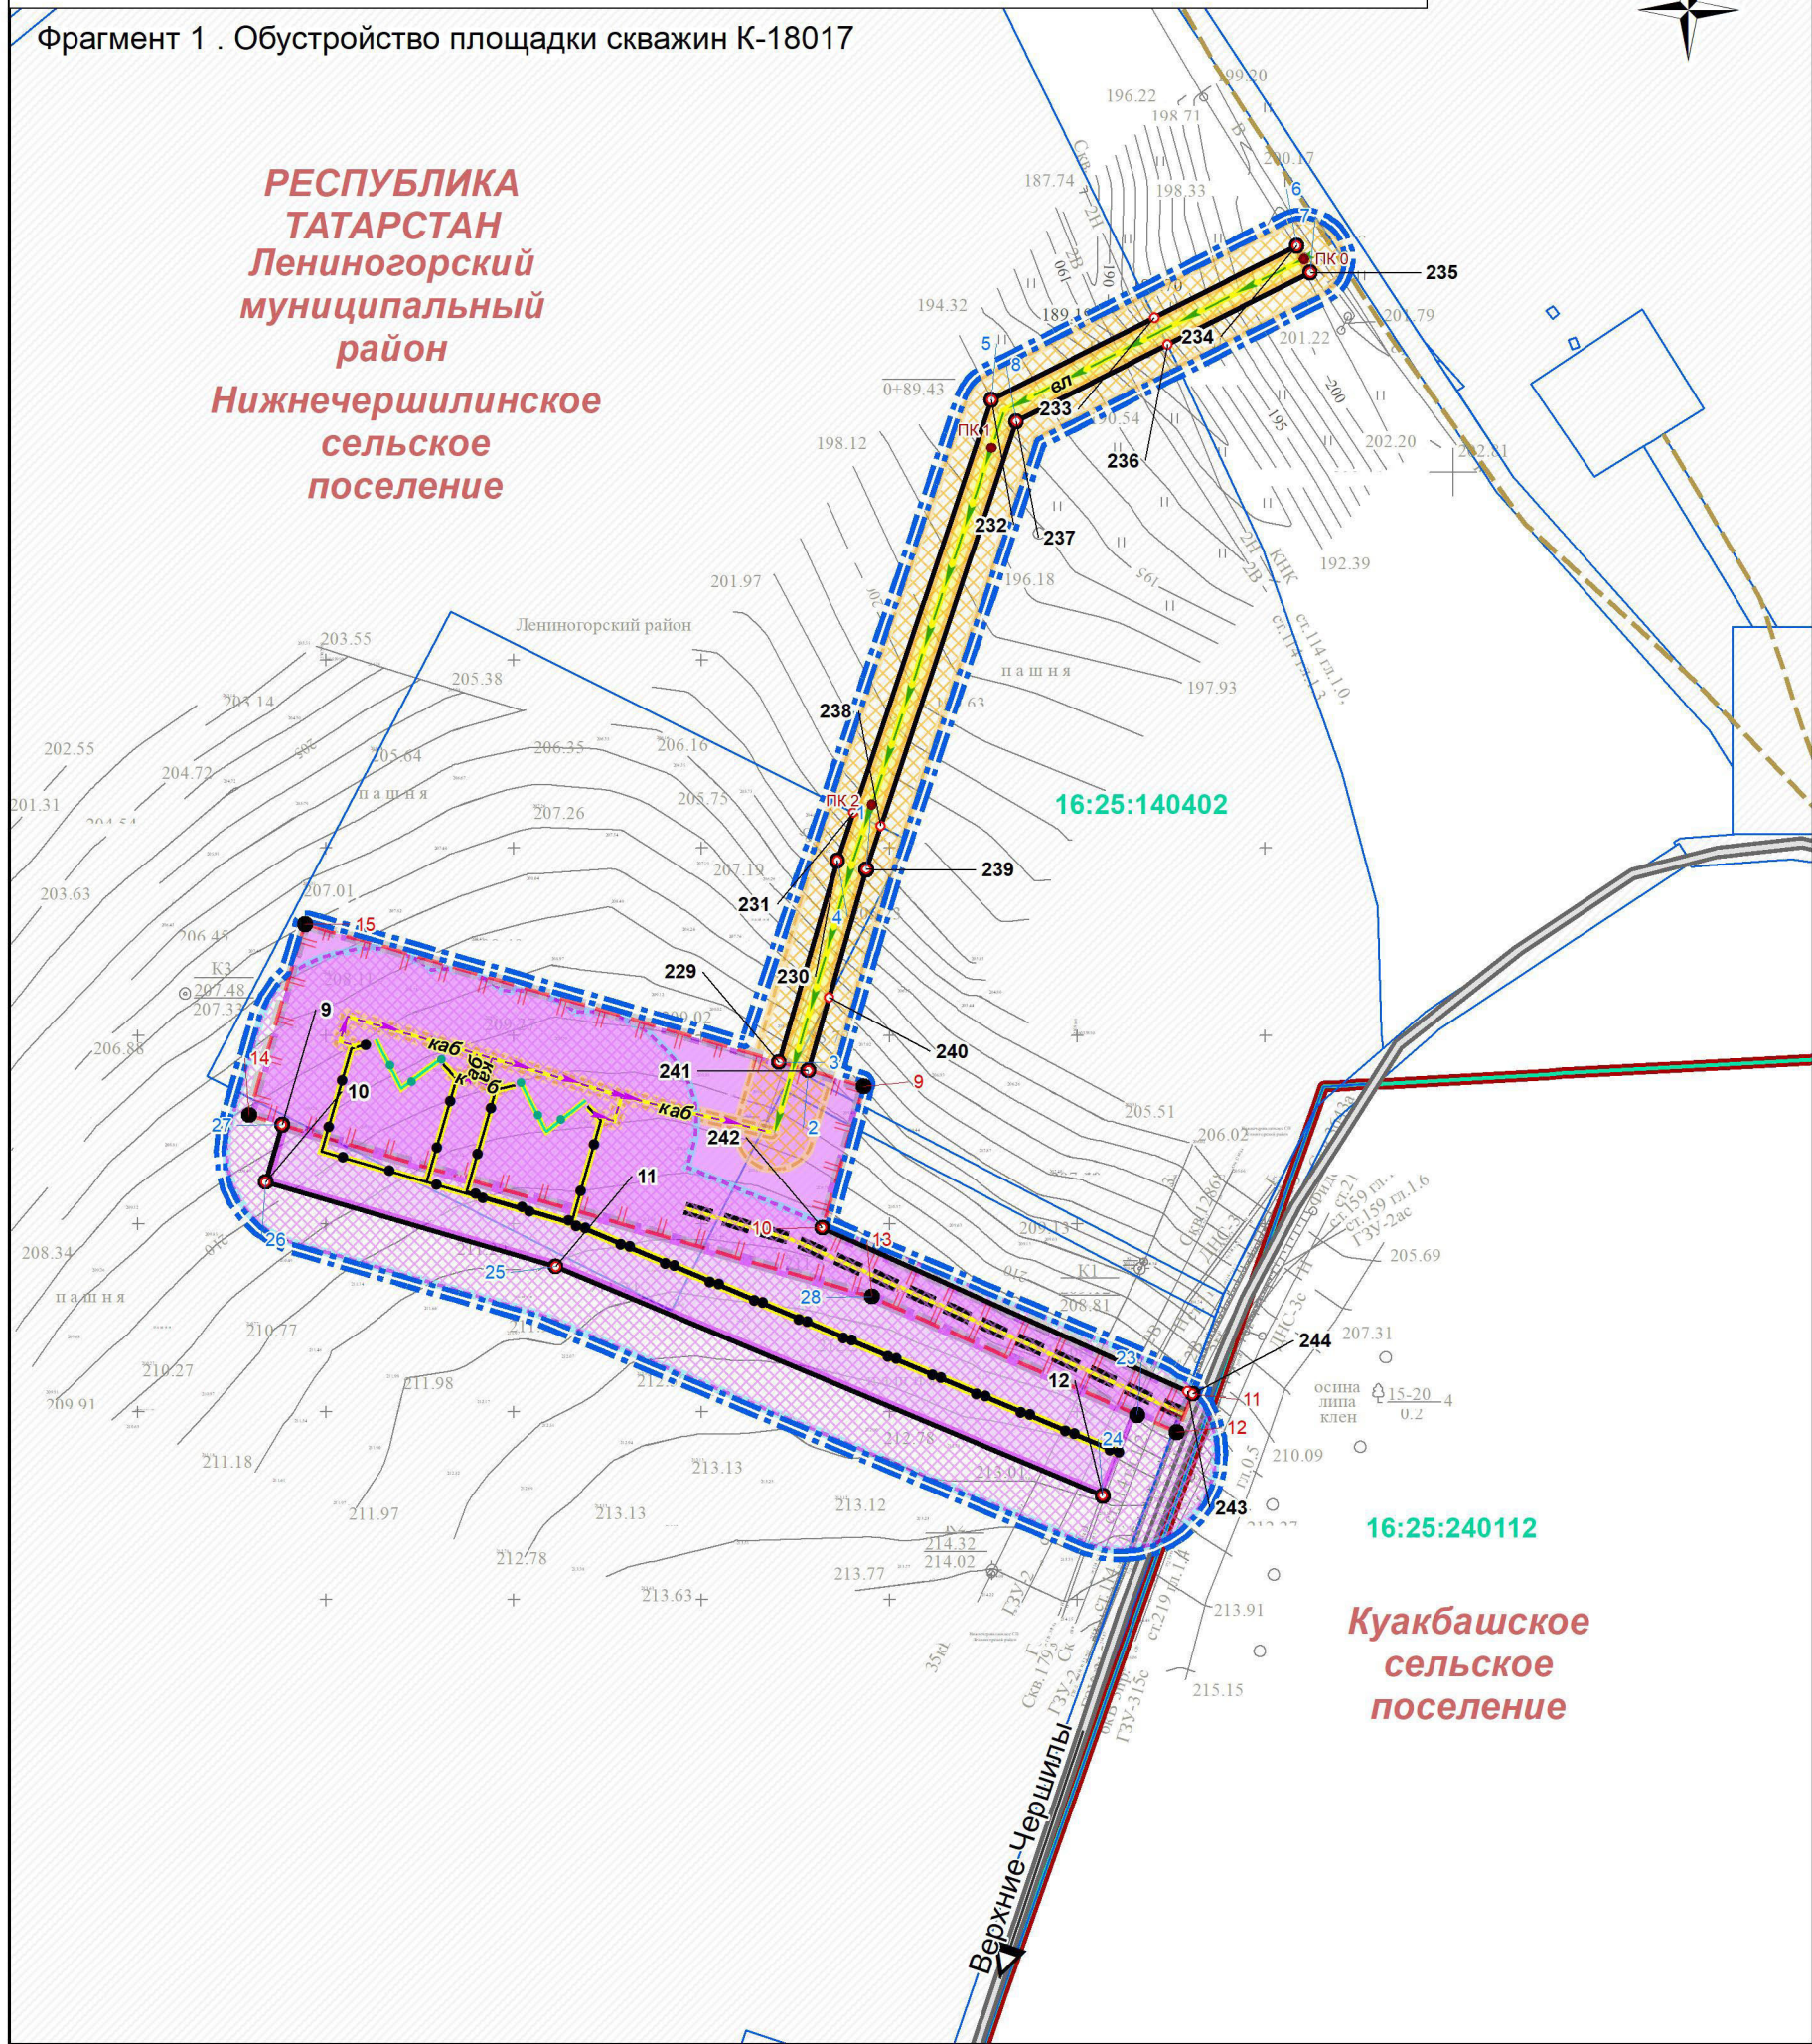

УСЛОВНЫЕ ОБОЗНАЧЕНИЯ

- границы городских и сельских поселений
- границы кадастровых кварталов
- границы земельных участков в соответствии с Единым государственным реестром недвижимости
- границы территории, в отношении которой осуществляется подготовка проекта планировки
- Зоны планируемого размещения объектов**
 - зона планируемого размещения линейного объекта трубопроводного транспорта
 - зона планируемого размещения линейного объекта электросетевого
 - зона планируемого размещения объектов капитального строительства, входящих в состав линейного объекта трубопроводного транспорта
- Зоны планируемого размещения объектов**
 - поворотные точки зон планируемого размещения объектов
 - устанавливаемые красные линии
 - поворотные точки устанавливаемых красных линий

- Инженерные коммуникации**
 - планируемые**
 - линии электропередачи 6 - 10 кВ
 - линии электропередачи 0,4 кВ
 - нефтепроводы
 - канализационные трубопроводы

- Улично-дорожная сеть**
 - существующая**
 - автомобильные дороги с переходным покрытием
 - полевые и лесные дороги
 - планируемая**
 - автомобильные дороги с переходным покрытием

- Зоны с особыми условиями использования территории, подлежащие установлению в связи с размещением объектов**
 - охранные зоны линий электропередачи и иных объектов электросетевого хозяйства
 - охранные зоны промышленных трубопроводов
 - санитарно-защитные зоны

- Чертеж красных линий и границ зон планируемого размещения линейных объектов разработан в составе 5 листов (листы 2 - 6 раздела 1 настоящего проекта).
- Указанный чертеж включает в себя чертеж границ зон планируемого размещения линейных объектов, подлежащих переносу (переустройству) из зон планируемого размещения линейных объектов.
- Существующие (ранее установленные) красные линии, подлежащие отмене красные линии в границах территории, в отношении которой осуществляется подготовка проекта планировки, отсутствуют.
- Перечень координат поворотных точек устанавливаемых красных линий приведен в приложении к настоящему разделу.
- Перечни координат поворотных точек границ зон планируемого размещения линейных объектов и границ зон размещения линейных объектов, подлежащих переносу, реконструкции, демонтажу, приведены в разделе 2 настоящего проекта.
- Границы элементов планировочной структуры не отображены в связи с расположением проектируемого линейного объекта вне застроенных и подлежащих застройке территорий.
- Размещение иных объектов федерального, регионального и местного значений в соответствии с документами территориального планирования или иными проектами в границах рассматриваемой территории не предусматривается.

Заказчик: НГДУ "Лениногорскнефть"

Проект планировки и проект межевания территории для размещения объекта: Обустройство скважин Ромашкинского месторождения НГДУ «Лениногорскнефть». III этап. (на территории Лениногорского муниципального района Республики Татарстан)

Чертеж красных линий и границ зон планируемого размещения линейных объектов	Стадия	Лист	Листов
	ПП	2	6
Раздел 1. Проект планировки территории. Графическая часть		Масштаб 1 : 2000	

Фрагмент 2. Обустройство площадки скважин К-39647



**РЕСПУБЛИКА
ТАТАРСТАН**

**Лениногорский
муниципальный
район**

**Новочершиллинское
сельское
поселение**



	границы городских и сельских поселений
	границы кадастровых кварталов
	границы земельных участков в соответствии с Единым государственным реестром недвижимости
	границы территории, в отношении которой осуществляется подготовка проекта планировки

	зона планируемого размещения объектов капитального строительства, входящих в состав линейного объекта трубопроводного транспорта
	зона размещения линейных объектов, подлежащих переносу, реконструкции, демонтажу

- поворотные точки зон планируемого размещения объектов
- устанавливаемые красные линии
- поворотные точки устанавливаемых красных линий

- линии электропередачи 6 - 10 кВ
- линии электропередачи 0,4 кВ
- нефтепроводы
- канализационные трубопроводы

 автомобильные дороги с переходным покрытием
 внутривъездной проезд

	охранные зоны линий электропередачи и иных объектов электросетевого хозяйства
	охранные зоны промысловых трубопроводов
	санитарно-защитные зоны

1. Чертеж красных линий и границ зон планируемого размещения линейных объектов разработан в составе 5 листов (листы 2 - 6 раздела 1 настоящего проекта).
2. Указанный чертеж включает в себя чертеж границ зон планируемого размещения линейных объектов, подлежащих переносу (перестройству) из зон планируемого размещения линейных объектов.
3. Существующие (ранее установленные) красные линии, подлежащие отмене красные линии в границах территории, в отношении которой осуществляется подготовка проекта планировки, отсутствуют.
4. Перечень координат поворотных точек устанавливаемых красных линий приведен в приложении к настоящему разделу.
5. Перечни координат поворотных точек границ зон планируемого размещения линейных объектов и границ зон размещения линейных объектов, подлежащих переносу, реконструкции, демонтажу, приведены в разделе 2 настоящего проекта.
6. Границы элементов планировочной структуры не отображены в связи с расположением проектируемого линейного объекта вне застроенных и подлежащих застройке территорий.
7. Размещение иных объектов федерального, регионального и местного значений в соответствии с документами территориального планирования или иными проектами в границах рассматриваемой территории не предусматривается.

Заказчик: НГДУ "Ленинаторскнефть"

Проект планировки и проект межевания территории для размещения объекта: Обустройство скважин Ромашкинского месторождения НГДУ «Ленингорскнефть». III этап. (на территории Ленингорского муниципального района Республики Татарстан)

Чертеж красных линий и границ зон планируемого размещения линейных объектов	Стадия	Лист	Листов
	ПП	3	6
Раздел 1. Проект планировки территории. Графическая часть	Масштаб 1 : 2000		

ЧЕРТЕЖ КРАСНЫХ ЛИНИЙ И ГРАНИЦ ЗОН ПЛАНИРУЕМОГО РАЗМЕЩЕНИЯ
ЛИНЕЙНЫХ ОБЪЕКТОВ

Фрагмент 3 . Обустройство площадки скважин К-39644



РЕСПУБЛИКА
ТАТАРСТАН

Бугульминский
муниципальный
район

Лениногорский
муниципальный
район

16:25:190901

Письмянское
сельское
поселение

УСЛОВНЫЕ ОБОЗНАЧЕНИЯ

- границы городских и сельских поселений
- границы кадастровых кварталов
- границы земельных участков в соответствии с Единым государственным реестром недвижимости
- границы территории, в отношении которой осуществляется подготовка проекта планировки
- Зоны планируемого размещения объектов**
- зона планируемого размещения линейного объекта трубопроводного транспорта
- зона планируемого размещения линейного объекта электросетевого хозяйства
- зона планируемого размещения объектов капитального строительства, входящих в состав линейного объекта трубопроводного транспорта
- Зоны планируемого размещения объектов**
- поворотные точки зон планируемого размещения объектов
- устанавливаемые красные линии
- поворотные точки устанавливаемых красных линий
- Инженерные коммуникации**
- планируемые**
- линии электропередачи 6 - 10 кВ
- линии электропередачи 0,4 кВ
- нефтепроводы
- водопроводы
- Улично-дорожная сеть**
- существующая**
- полевые и лесные дороги
- планируемая**
- автомобильные дороги с переходным покрытием
- Зоны с особыми условиями использования территории, подлежащие установлению в связи с размещением объектов**
- охранные зоны линий электропередачи и иных объектов электросетевого хозяйства
- охранные зоны промышленных трубопроводов
- санитарно-защитные зоны

1. Чертеж красных линий и границ зон планируемого размещения линейных объектов разработан в составе 5 листов (листы 2 - 6 раздела 1 настоящего проекта).
2. Указанный чертеж включает в себя чертеж границ зон планируемого размещения линейных объектов, подлежащих переносу (переустройству) из зон планируемого размещения линейных объектов.
3. Существующие (ранее установленные) красные линии, подлежащие отмене красные линии в границах территории, в отношении которой осуществляется подготовка проекта планировки, отсутствуют.
4. Перечень координат поворотных точек устанавливаемых красных линий приведен в приложении к настоящему разделу.
5. Перечни координат поворотных точек границ зон планируемого размещения линейных объектов и границ зон размещения линейных объектов, подлежащих переносу, реконструкции, демонтажу, приведены в разделе 2 настоящего проекта.
6. Границы элементов планировочной структуры не отображены в связи с расположением проектируемого линейного объекта вне застроенных и подлежащих застройке территорий.
7. Размещение иных объектов федерального, регионального и местного значений в соответствии с документами территориального планирования или иными проектами в границах рассматриваемой территории не предусматривается.


Заказчик: НГДУ "Лениногорскнефть"

Проект планировки и проект межевания территории для размещения объекта: Обустройство
скважин Ромашкинского месторождения НГДУ «Лениногорскнефть». III этап. (на территории
Лениногорского муниципального района Республики Татарстан)

Чертеж красных линий и границ зон планируемого размещения линейных объектов	Стадия	Лист	Листов
	ПП	4	6
Раздел 1. Проект планировки территории. Графическая часть		Масштаб 1 : 2000	

ЧЕРТЕЖ КРАСНЫХ ЛИНИЙ И ГРАНИЦ ЗОН ПЛАНИРУЕМОГО РАЗМЕЩЕНИЯ
ЛИНЕЙНЫХ ОБЪЕКТОВ

Фрагмент 4 . Обустройство площадки скважин К-22834

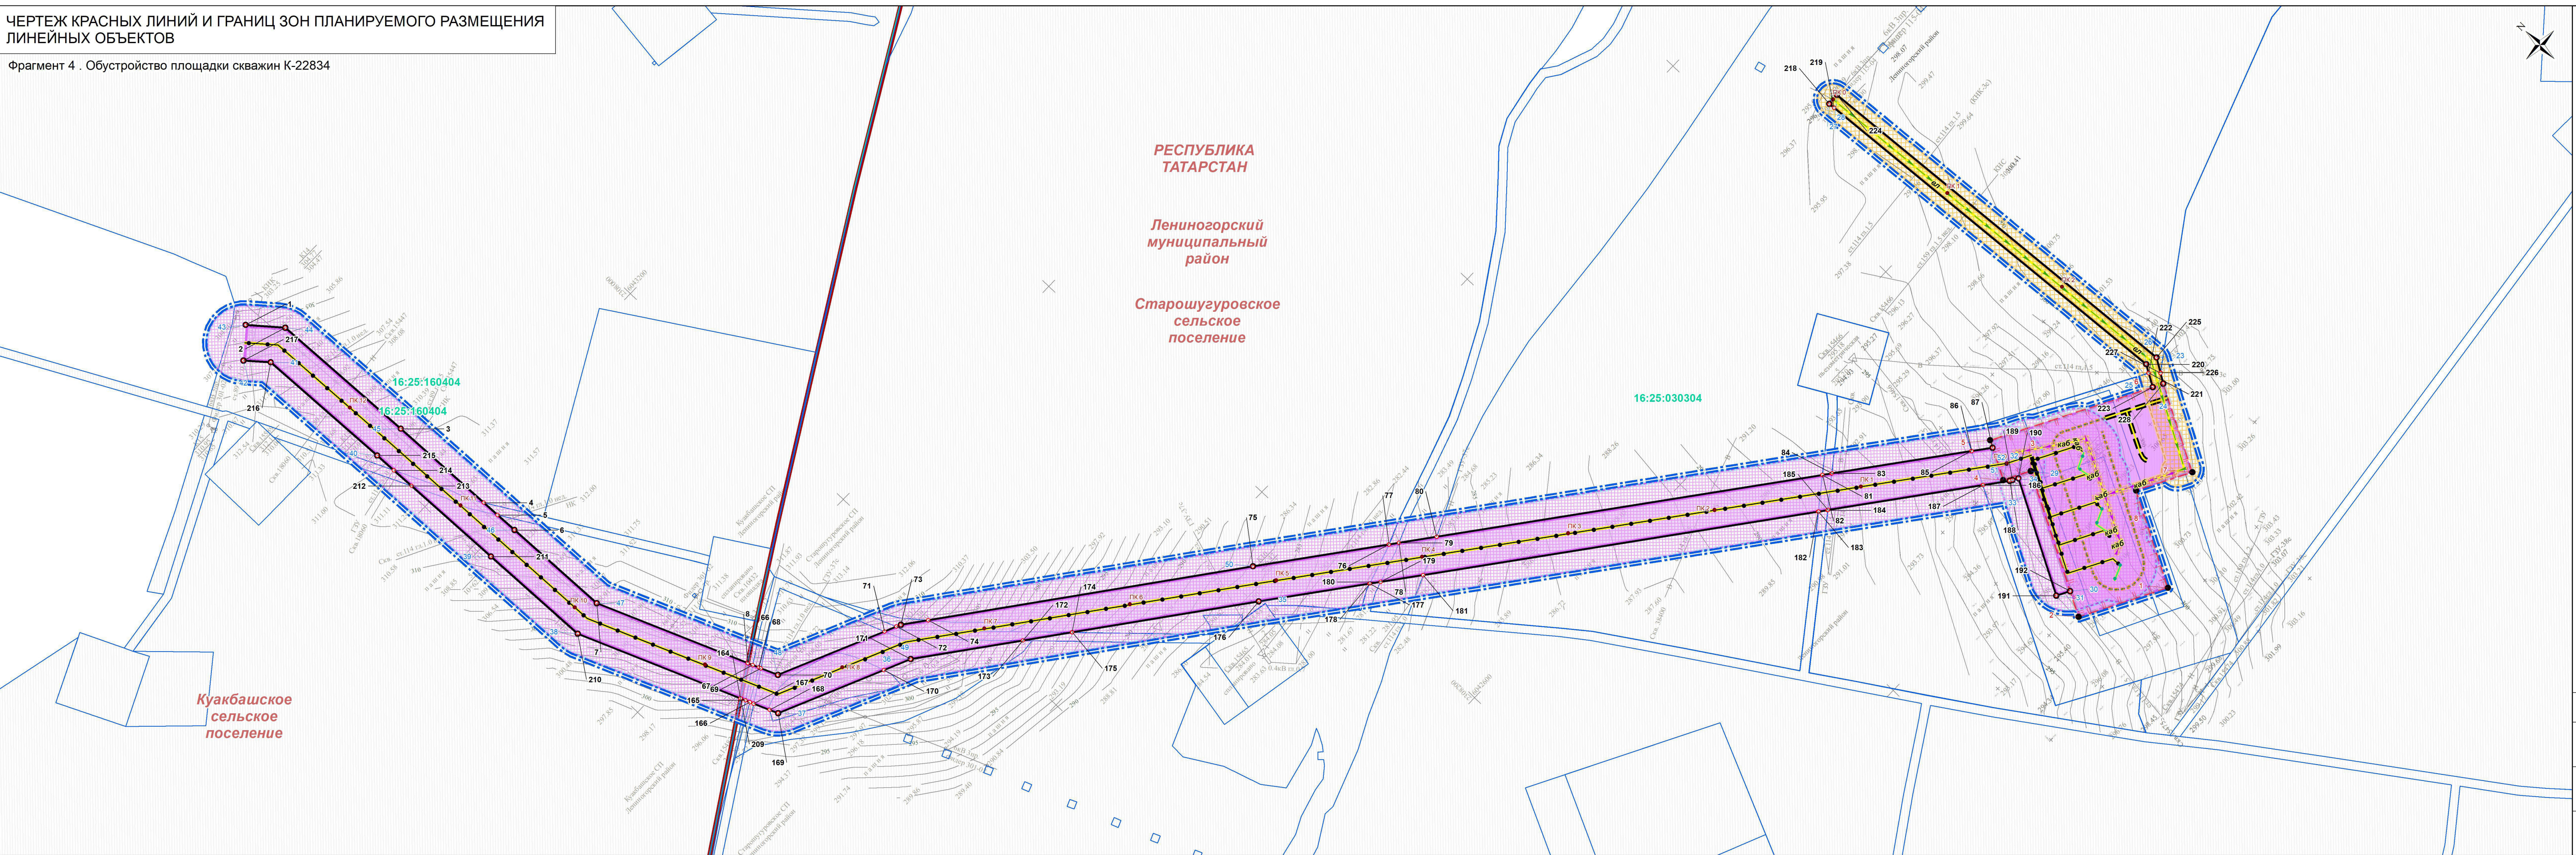

границы городских и сельских поселений

границы кадастровых кварталов

границы земельных участков в соответствии с Единым государственным реестром недвижимости

границы территории, в отношении которой осуществляется подготовка проекта планировки

Зоны планируемого размещения объектов

зона планируемого размещения линейного объекта трубопроводного транспорта

зона планируемого размещения линейного объекта электросетевого хозяйства

зона планируемого размещения объектов капитального строительства, входящих в состав линейного объекта трубопроводного транспорта

Зоны планируемого размещения объектов

поворотные точки зон планируемого размещения объектов

устанавливаемые красные линии

поворотные точки устанавливаемых красных линий

Инженерные коммуникации планируемые

линии электропередачи 6 - 10 кВ

линии электропередачи 0,4 кВ

нефтепроводы

канализационные трубопроводы

планируемая

автомобильные дороги с переходным покрытием

внутриплощадочный проезд

Зоны с особыми условиями использования территории, подлежащие установлению в связи с размещением объектов

охранные зоны линий электропередачи и иных объектов электросетевого хозяйства

охранные зоны промышленных трубопроводов

санитарно-защитные зоны

1. Чертеж красных линий и границ зон планируемого размещения линейных объектов разработан в составе 5 листов (листы 2 - 6 раздела 1 настоящего проекта).

2. Указанный чертеж включает в себя чертеж границ зон планируемого размещения линейных объектов, подлежащих переносу (перестройке) из зон планируемого размещения линейных объектов.

3. Существующие (ранее установленные) красные линии, подлежащие отмене красные линии в границах территории, в отношении которой осуществляется подготовка проекта планировки, отсутствуют.

4. Перечень координат поворотных точек устанавливаемых красных линий приведен в приложении к настоящему разделу.

5. Перечни координат поворотных точек границ зон планируемого размещения линейных объектов и границ зон размещения линейных объектов, подлежащих переносу, реконструкции, демонтажу, приведены в разделе 2 настоящего проекта.

6. Границы элементов планировочной структуры не отображены в связи с расположением проектируемого линейного объекта вне застроенных и подлежащих застройке территорий.

7. Размещение иных объектов федерального, регионального и местного значений в соответствии с документами территориального планирования или иными проектами в границах рассматриваемой территории не предусматривается.

Заказчик: НГДУ "Лениногорскнефть"

Проект планировки и проект межевания территории для размещения объекта: Обустройство скважин Ромашкинского месторождения НГДУ «Лениногорскнефть». III этап. (на территории Лениногорского муниципального района Республики Татарстан)

Чертеж красных линий и границ зон планируемого размещения линейных объектов

Стадия

Лист

Листов

пп


5

6

Раздел 1. Проект планировки территории. Графическая часть

Масштаб 1 : 2000

Формат А4 x 5

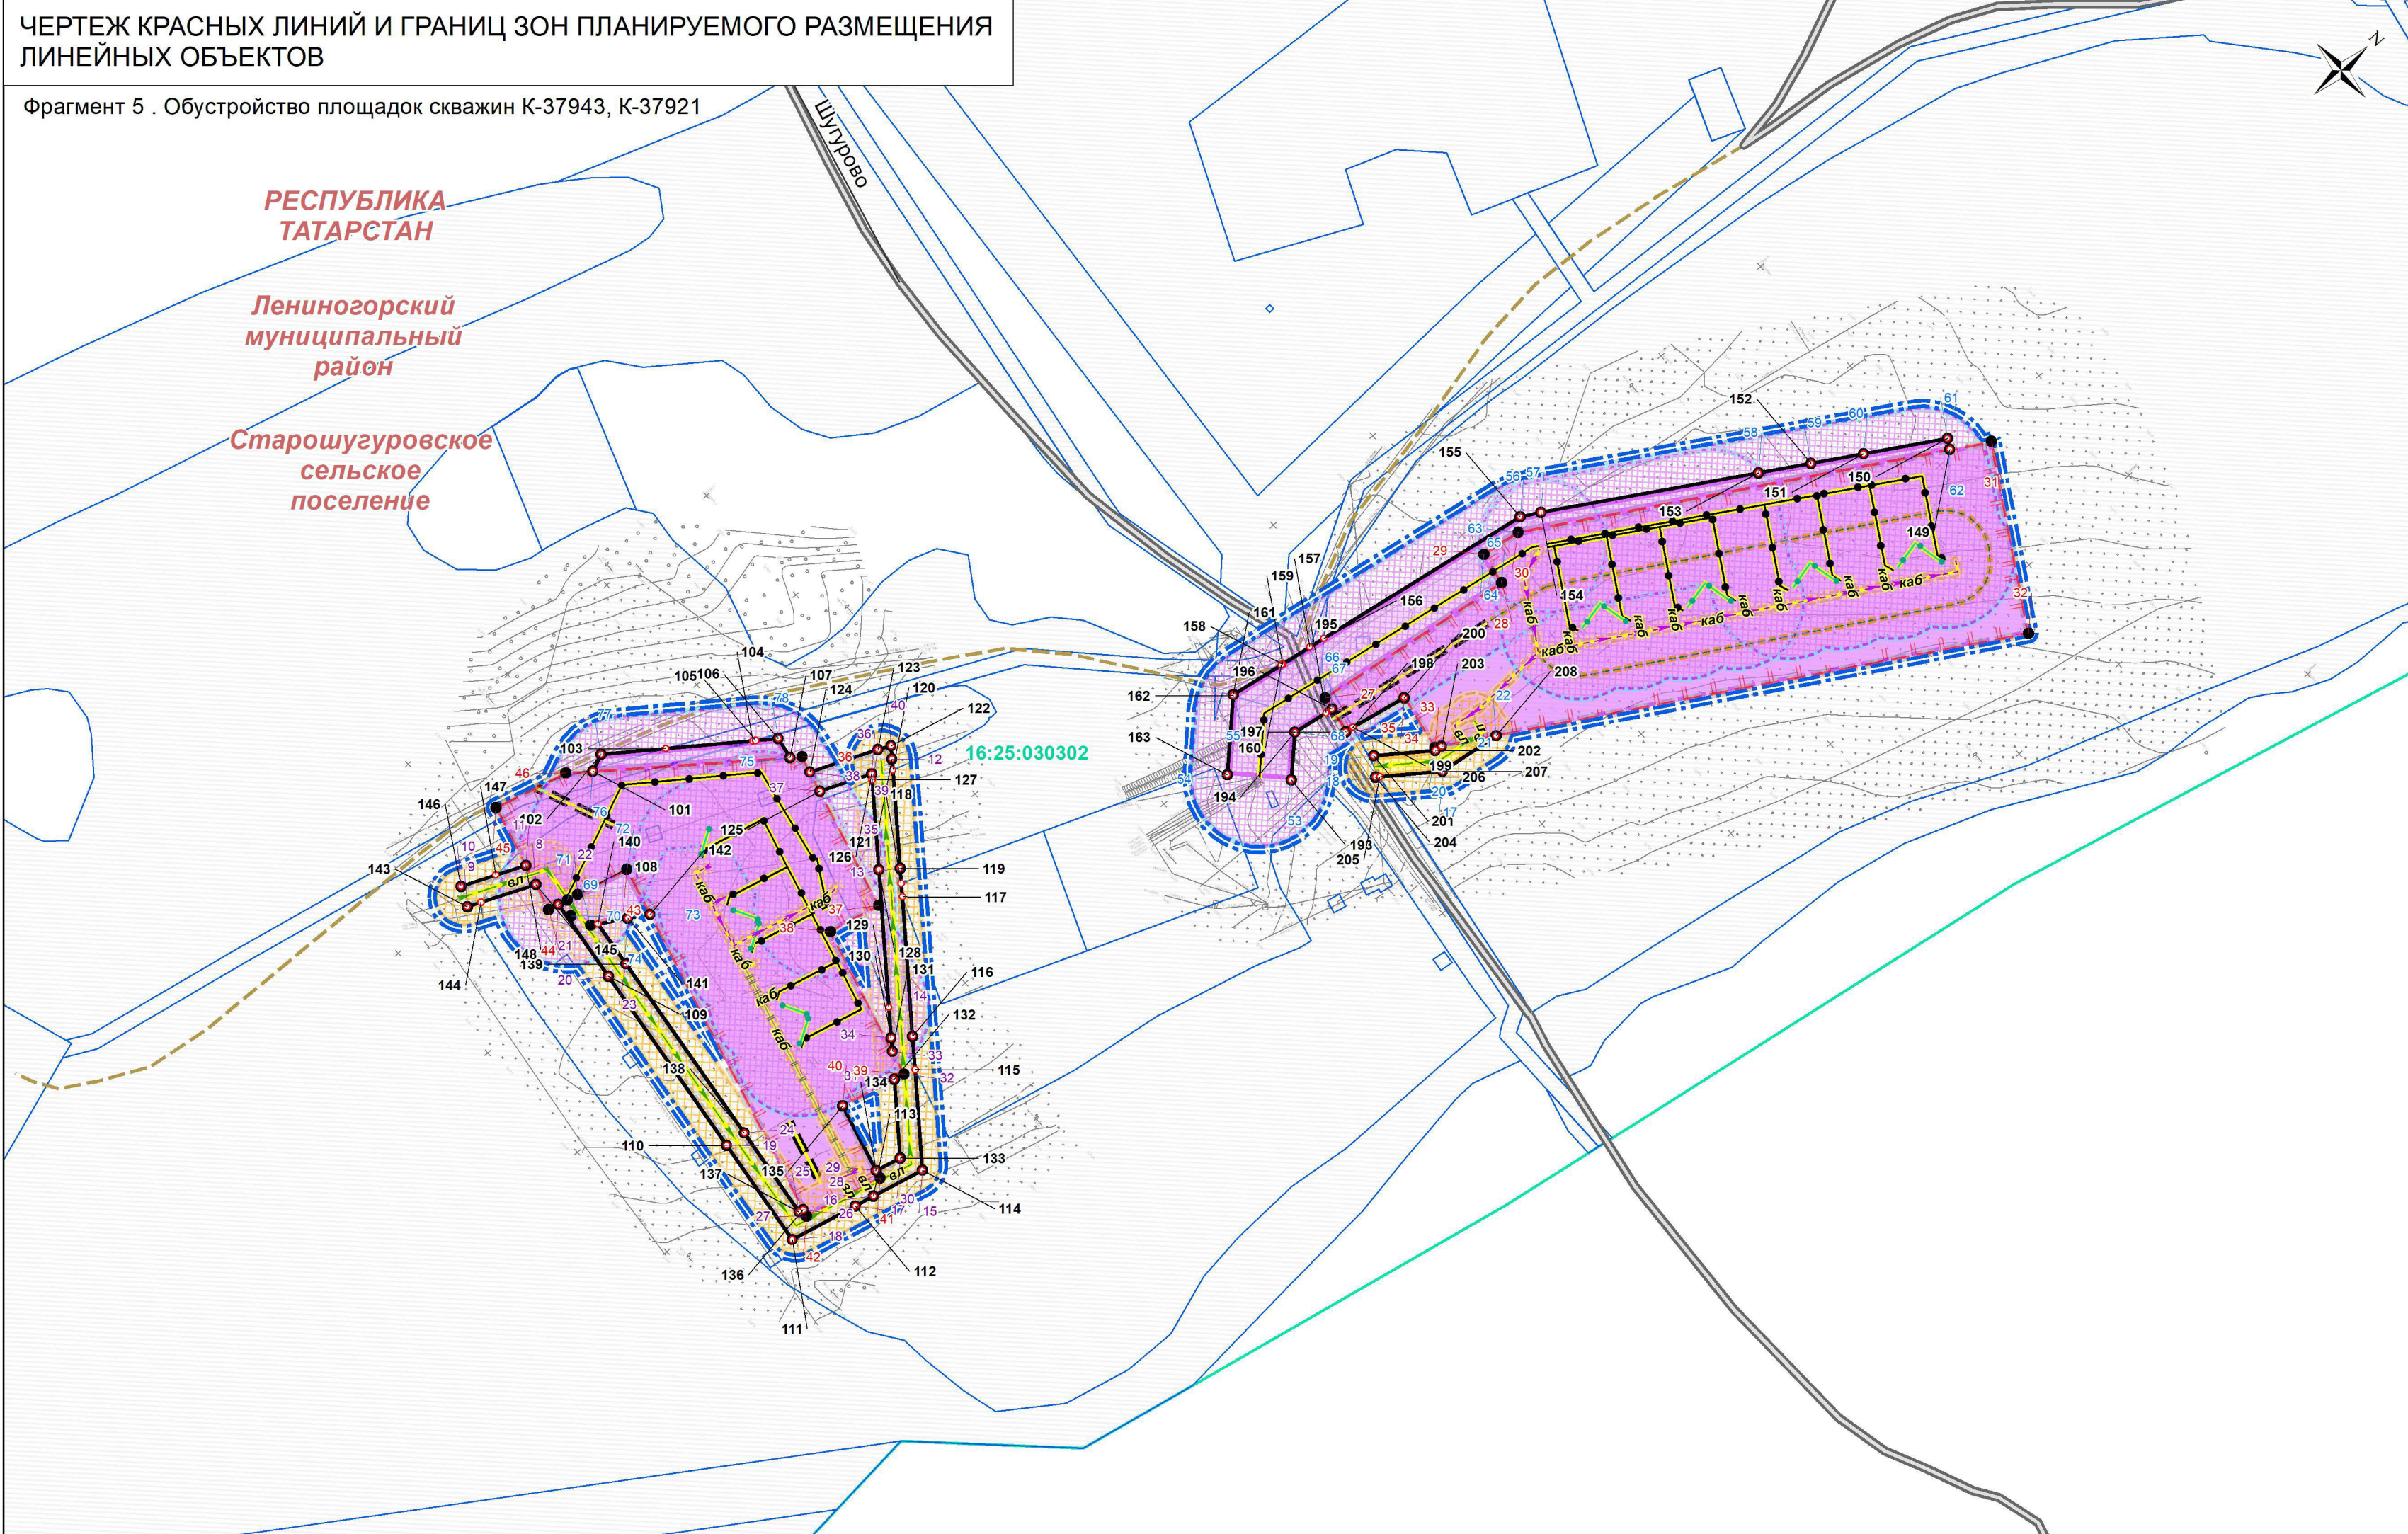

УСЛОВНЫЕ ОБОЗНАЧЕНИЯ

границы городских и сельских поселений

границы кадастровых кварталов

границы земельных участков в соответствии с Единым государственным реестром недвижимости

границы территории, в отношении которой осуществляется подготовка проекта планировки

Зоны планируемого размещения

зона планируемого размещения линейного объекта трубопроводного транспорта

зона планируемого размещения линейного объекта электросетевого

зона планируемого размещения объектов капитального строительства, входящих в состав линейного объекта трубопроводного транспорта

зона размещения линейных объектов, подлежащих переносу, реконструкции, демонтажу

Зоны планируемого размещения

поворотные точки зон планируемого размещения объектов

устанавливаемые красные линии

поворотные точки устанавливаемых красных линий

Инженерные коммуникации планируемые

линии электропередачи 6 - 10 кВ

линии электропередачи 0,4 кВ

нефтепроводы

канализационные трубопроводы

прочие кабели

Улично-дорожная сеть существующая

автомобильные дороги с переходным покрытием

полевые и лесные дороги

планируемая

автомобильные дороги с переходным покрытием

внутриплощадочный проезд

Зоны с особыми условиями использования территории, подлежащие установлению в связи с размещением объектов

охранные зоны линий электропередачи и иных объектов электросетевого хозяйства

охранные зоны промышленных трубопроводов

санитарно-защитные зоны

1. Чертеж красных линий и границ зон планируемого размещения линейных объектов разработан в составе 5 листов (листы 2 - 6 раздела 1 настоящего проекта).

2. Указанный чертеж включает в себя чертеж границ зон планируемого размещения линейных объектов, подлежащих переносу (переустройству) из зон планируемого размещения линейных объектов.

3. Существующие (ранее установленные) красные линии, подлежащие отмене красные линии в границах территории, в отношении которой осуществляется подготовка проекта планировки, отсутствуют.

4. Перечень координат поворотных точек устанавливаемых красных линий приведен в приложении к настоящему разделу.

5. Перечни координат поворотных точек границ зон планируемого размещения линейных объектов и границ зон размещения линейных объектов, подлежащих переносу, реконструкции, демонтажу, приведены в разделе 2 настоящего проекта.

6. Границы элементов планировочной структуры не отображены в связи с расположением проектируемого линейного объекта вне застроенных и подлежащих застройке территорий.

7. Размещение иных объектов федерального, регионального и местного значений в соответствии с документами территориального планирования или иными проектами в границах рассматриваемой территории не предусматривается.

Заказчик: НГДУ "Лениногорскнефть"

Проект планировки и проект межевания территории для размещения объекта: Обустройство скважин Ромашкинского месторождения НГДУ «Лениногорскнефть». III этап. (на территории Лениногорского муниципального района Республики Татарстан)

Чертеж красных линий и границ зон планируемого размещения линейных объектов

Стадия

Лист

Листов

ПП

6

6

Раздел 1. Проект планировки территории. Графическая часть

Масштаб 1 : 2000

Формат А4 х 3

Перечень координат устанавливаемых красных линий

№ п/п	X	Y	Дирекционный угол	Длина
1 часть				
1	2307804.19	343372.17	-	-
			139° 53' 139"	26.68
2	2307821.38	343351.76	177° 10' 177"	103.73
3	2307826.48	343248.16	177° 38' 177"	75.07
4	2307829.58	343173.15	177° 37' 177"	12.57
5	2307830.1	343160.59	177° 38' 177"	15.28
6	2307830.73	343145.32	177° 37' 177"	74.3
7	2307833.81	343071.08	157° 38' 157"	109.8
8	2307875.58	342969.53	-	-
10 часть				
9	2307888.43	355826.35	-	-
			196° 11' 196"	15.92
10	2307883.99	355811.06	106° 11' 106"	80.41
11	2307961.21	355788.64	112° 44' 112"	157.87
12	2308106.81	355727.61	-	-
11 часть				
13	2323415.93	349116.94	-	-
			120° 52' 120"	15.57
14	2323429.29	349108.95	-	-
12 часть				
15	2323386.17	349101.29	-	-
			173° 21' 173"	9.94
16	2323387.32	349091.42	263° 20' 263"	8.02
17	2323379.35	349090.49	173° 25' 173"	19.8
18	2323381.62	349070.82	173° 21' 173"	27.49
19	2323384.8	349043.51	97° 56' 97"	13.67
20	2323398.34	349041.62	188° 3' 188"	2.28
21	2323398.02	349039.36	-	-
12 часть				
22	2323425.79	349101.7	-	-
			290° 45' 290"	8.01
23	2323418.3	349104.54	293° 23' 293"	2.67
24	2323415.85	349105.6	-	-
13 часть				
25	2323407.0	349040.41	-	-
26	2323412.87	349065.98	12° 55' 12"	26.24

№ п/п	X	Y	Дирекционный угол	Длина
			-	-
14 часть				
27	2323420.66	349064.19	-	-
			192° 55' 192"	31.13
28	2323413.7	349033.85	283° 0' 283"	2.31
29	2323411.45	349034.37	-	-
16 часть				
30	2335789.64	349460.24	-	-
			129° 15' 129"	11.46
31	2335798.51	349452.99	129° 14' 129"	6.07
32	2335803.21	349449.15	129° 13' 129"	23.84
33	2335821.68	349434.07	110° 35' 110"	64.71
34	2335882.25	349411.31	201° 19' 201"	13.77
35	2335877.24	349398.48	-	-
17 часть				
36	2335884.05	349389.94	-	-
			110° 46' 110"	15.99
37	2335899.0	349384.27	200° 45' 200"	64.51
38	2335876.14	349323.95	290° 44' 290"	57.5
39	2335822.37	349344.32	197° 15' 197"	1.69
40	2335821.87	349342.71	202° 12' 202"	14.93
41	2335816.23	349328.89	202° 11' 202"	32.19
42	2335804.07	349299.09	-	-
18 часть				
43	2335834.75	349174.03	-	-
			334° 38' 334"	44.79
44	2335815.57	349214.51	334° 37' 334"	6.02
45	2335812.99	349219.95	334° 39' 334"	68.67
46	2335783.59	349282.01	334° 39' 334"	6.68
47	2335780.73	349288.05	334° 39' 334"	66.64
48	2335752.21	349348.28	334° 40' 334"	17.86
49	2335744.57	349364.42	20° 44' 20"	20.02
50	2335751.66	349383.14	-	-
19 часть				
51	2335791.92	349367.89	-	-
52	2335787.92	349354.79	196° 58' 196"	13.7

№ п/п	X	Y	Дирекционный угол	Длина
			202° 13' 202"	13.28
53	2335782.9	349342.5		
			202° 11' 202"	32.19
54	2335770.74	349312.69	-	-
2 часть				
55	2307875.58	342969.53	-	-
			157° 34' 157"	3.59
56	2307876.95	342966.21		
			157° 35' 157"	4.56
57	2307878.69	342961.99		
			157° 58' 157"	1.41
58	2307879.22	342960.68		
			157° 35' 157"	12.33
59	2307883.92	342949.28		
			113° 48' 113"	77.85
60	2307955.14	342917.85		
			113° 47' 113"	8.7
61	2307963.1	342914.34		
			113° 46' 113"	3.22
62	2307966.05	342913.04		
			126° 35' 126"	18.66
63	2307981.03	342901.92		
			126° 34' 126"	222.52
64	2308159.73	342769.33		
			126° 53' 126"	92.97
65	2308234.08	342713.52		
			125° 50' 125"	0.22
66	2308234.26	342713.39		
			126° 54' 126"	6.78
67	2308239.68	342709.32		
			123° 41' 123"	0.04
68	2308239.71	342709.3		
			126° 53' 126"	25.72
69	2308260.28	342693.86		
			126° 53' 126"	263.86
70	2308471.31	342535.47		
			127° 24' 127"	0.21
71	2308471.48	342535.34		
			126° 53' 126"	6.26
72	2308476.49	342531.58		
			127° 24' 127"	0.21
73	2308476.66	342531.45		
			126° 53' 126"	95.47
74	2308553.01	342474.14		
			126° 52' 126"	0.2
75	2308553.17	342474.02		
			126° 52' 126"	14.35
76	2308564.65	342465.41	-	-
20 часть				
77	2335744.18	349385.98	-	-
			200° 44' 200"	23.43
78	2335735.88	349364.07		
			154° 39' 154"	28.92
79	2335748.26	349337.93		
			154° 40' 154"	57.31
80	2335772.78	349286.13		
			154° 30' 154"	1.67
81	2335773.5	349284.62		

№ п/п	X	Y	Дирекционный угол	Длина
			154° 38' 154"	76.06
82	2335806.07	349215.89		
			154° 40' 154"	6.01
83	2335808.64	349210.46		
			154° 38' 154"	44.1
84	2335827.52	349170.61	-	-
21 часть				
85	2335797.3	349422.99	-	-
			309° 16' 309"	10.98
86	2335788.8	349429.94		
			309° 11' 309"	5.32
87	2335784.68	349433.3		
			309° 16' 309"	6.16
88	2335779.91	349437.2		
			309° 14' 309"	7.05
89	2335774.45	349441.66	-	-
22 часть				
90	2307698.14	335549.45	-	-
			338° 0' 338"	7.02
91	2307695.51	335555.96		
			36° 52' 36"	24.36
92	2307710.13	335575.45		
			36° 53' 36"	32.61
93	2307729.7	335601.53		
			36° 33' 36"	1.11
94	2307730.36	335602.42		
			36° 53' 36"	8.48
95	2307735.45	335609.2		
			100° 56' 100"	8.37
96	2307743.67	335607.61	-	-
23 часть				
97	2307726.61	335506.57	-	-
			97° 3' 97"	32.59
98	2307758.95	335502.57		
			97° 3' 97"	77.18
99	2307835.54	335493.08		
			97° 1' 97"	42.89
100	2307878.11	335487.83		
			13° 59' 13"	26.68
101	2307884.56	335513.72		
			13° 29' 13"	7.71
102	2307886.36	335521.22		
			14° 11' 14"	20.69
103	2307891.43	335541.28		
			307° 45' 307"	37.73
104	2307861.6	335564.38		
			307° 44' 307"	12.42
105	2307851.78	335571.98		
			307° 44' 307"	52.24
106	2307810.47	335603.95		
			307° 44' 307"	5.21
107	2307806.35	335607.14		
			307° 43' 307"	5.59
108	2307801.93	335610.56		
			307° 44' 307"	36.75
109	2307772.87	335633.06		
			307° 48' 307"	4.18

№ п/п	X	Y	Дирекционный угол	Длина
110	2307769.57	335635.62		
			308° 7' 308"	4.91
111	2307765.71	335638.65		
			206° 15' 206"	5.11
112	2307763.45	335634.07		
			203° 44' 203"	26.75
113	2307752.68	335609.58	-	-
24 часть				
114	2307760.52	335607.53	-	-
			23° 45' 23"	20.35
115	2307768.72	335626.16		
			127° 50' 127"	1.99
116	2307770.29	335624.94		
			127° 44' 127"	33.83
117	2307797.04	335604.23		
			127° 44' 127"	51.54
118	2307837.8	335572.68		
			127° 42' 127"	11.48
119	2307846.88	335565.66		
			127° 48' 127"	5.02
120	2307850.85	335562.58	-	-
25 часть				
121	2307859.09	335556.2	-	-
			127° 44' 127"	29.47
122	2307882.39	335538.16		
			194° 11' 194"	10.12
123	2307879.91	335528.35		
			284° 37' 284"	27.17
124	2307853.62	335535.21	-	-
26 часть				
125	2307872.46	335498.24	-	-
			194° 2' 194"	1.65
126	2307872.06	335496.64		
			277° 1' 277"	35.81
127	2307836.52	335501.02		
			277° 3' 277"	77.18
128	2307759.93	335510.51		
			277° 3' 277"	18.24
129	2307741.83	335512.75		
			31° 8' 31"	11.37
130	2307747.71	335522.48		
			32° 46' 32"	8.44
131	2307752.28	335529.58	-	-
27 часть				
132	2307704.52	335480.75	-	-
			23° 59' 23"	5.36
133	2307706.7	335485.65		
			23° 57' 23"	21.47
134	2307715.42	335505.27	-	-
28 часть				
135	2307697.21	335484.0	-	-
			23° 57' 23"	13.77
136	2307702.8	335496.58		
			23° 55' 23"	11.76
137	2307707.57	335507.33		

№ п/п	X	Y	Дирекционный угол	Длина
			-	-
29 часть				
138	2307948.13	336006.77	-	-
			301° 12' 301"	4.09
139	2307944.63	336008.89		
			211° 38' 211"	31.88
140	2307927.91	335981.75		
			211° 49' 211"	20.01
141	2307917.36	335964.75		
			211° 37' 211"	20.0
142	2307906.87	335947.72		
			211° 42' 211"	82.63
143	2307863.45	335877.42		
			210° 33' 210"	7.85
144	2307859.46	335870.66		
			190° 11' 190"	86.31
145	2307844.18	335785.71		
			190° 14' 190"	6.13
146	2307843.09	335779.68		
			190° 10' 190"	12.01
147	2307840.97	335767.86		
			194° 2' 194"	0.08
148	2307840.95	335767.78		
			189° 27' 189"	0.55
149	2307840.86	335767.24		
			190° 12' 190"	21.1
150	2307837.12	335746.47		
			136° 23' 136"	0.29
151	2307837.32	335746.26		
			136° 16' 136"	29.79
152	2307857.91	335724.73	-	-
3 часть				
153	2307855.05	342956.35	-	-
			157° 38' 157"	3.47
154	2307856.37	342953.14		
			157° 41' 157"	3.19
155	2307857.58	342950.19		
			157° 37' 157"	2.76
156	2307858.63	342947.64		
			157° 38' 157"	11.59
157	2307863.04	342936.92		
			157° 35' 157"	6.17
158	2307865.39	342931.22		
			113° 48' 113"	77.31
159	2307936.12	342900.01		
			113° 48' 113"	19.44
160	2307953.91	342892.16		
			126° 34' 126"	76.99
161	2308015.74	342846.28		
			123° 41' 123"	0.04
162	2308015.77	342846.26		
			126° 34' 126"	33.63
163	2308042.78	342826.22		
			128° 39' 128"	0.06
164	2308042.83	342826.18		
			126° 34' 126"	127.7
165	2308145.38	342750.09		
			126° 53' 126"	75.9
166	2308206.08	342704.53		

№ п/п	X	Y	Дирекционный угол	Длина
			126° 23' 126"	0.24
167	2308206.27	342704.39	126° 52' 126"	7.3
168	2308212.11	342700.01	123° 41' 123"	0.04
169	2308212.14	342699.99	126° 54' 126"	29.14
170	2308235.44	342682.49	126° 53' 126"	270.28
171	2308451.61	342520.25	126° 52' 126"	0.2
172	2308451.77	342520.13	126° 53' 126"	6.31
173	2308456.82	342516.34	127° 24' 127"	0.21
174	2308456.99	342516.21	126° 53' 126"	105.92
175	2308541.7	342452.63	126° 52' 126"	0.2
176	2308541.86	342452.51	126° 52' 126"	18.23
177	2308556.44	342441.57	122° 17' 122"	1.93
178	2308558.07	342440.54	117° 38' 117"	4.27
179	2308561.85	342438.56	208° 9' 208"	83.34
180	2308522.53	342365.08	118° 9' 118"	9.86
181	2308531.22	342360.43	-	-
30 часть				
182	2307875.26	335741.31	-	-
			316° 17' 316"	17.89
183	2307862.9	335754.24	10° 12' 10"	13.76
184	2307865.34	335767.78	10° 5' 10"	2.57
185	2307865.79	335770.31	-	-
31 часть				
186	2307875.48	335768.48	-	-
			12° 6' 12"	2.96
187	2307876.1	335771.37	11° 53' 11"	0.19
188	2307876.14	335771.56	12° 7' 12"	22.08
189	2307880.78	335793.15	-	-
32 часть				
190	2307889.21	335770.14	-	-
			36° 52' 36"	23.18
191	2307903.12	335788.68	8° 21' 8"	2.89
192	2307903.54	335791.54	-	-
33 часть				
193	2307895.61	335765.34	-	-
194	2307896.53	335766.57	36° 47' 36"	1.54

№ п/п	X	Y	Дирекционный угол	Длина
			37° 24' 37"	0.21
195	2307896.66	335766.74	36° 52' 36"	23.46
196	2307910.74	335785.51	8° 18' 8"	23.93
197	2307914.2	335809.19	-	-
4 часть				
198	2307855.05	342956.35	-	-
			337° 38' 337"	118.42
199	2307810.01	343065.87	357° 37' 357"	78.53
200	2307806.76	343144.33	357° 37' 357"	71.82
201	2307803.79	343216.09	360° 0' 360"	0.01
202	2307803.79	343216.1	357° 37' 357"	15.92
203	2307803.13	343232.01	357° 38' 357"	15.07
204	2307802.51	343247.07	357° 10' 357"	95.55
205	2307797.81	343342.5	319° 53' 319"	18.58
206	2307785.84	343356.71	-	-
5 часть				
207	2308654.98	342706.1	-	-
			175° 26' 175"	4.03
208	2308655.3	342702.08	175° 24' 175"	273.12
209	2308677.16	342429.84	209° 58' 209"	5.86
210	2308674.23	342424.76	207° 45' 207"	0.21
211	2308674.13	342424.57	209° 57' 209"	9.83
212	2308669.22	342416.05	-	-
6 часть				
213	2308662.96	342706.74	-	-
			175° 24' 175"	279.56
214	2308685.32	342428.08	211° 7' 211"	10.44
215	2308679.92	342419.14	211° 22' 211"	0.48
216	2308679.67	342418.73	211° 6' 211"	7.28
217	2308675.91	342412.5	-	-
7 часть				
218	2308020.66	355843.02	-	-
			16° 7' 16"	55.89
219	2308036.19	355896.71	18° 30' 18"	13.3
220	2308040.41	355909.32	18° 31' 18"	115.83
221	2308077.21	356019.15	63° 9' 63"	48.6
222	2308120.57	356041.1		

№ п/п	X	Y	Дирекционный угол	Длина
			63° 9' 63"	42.47
223	2308158.46	356060.28	-	-
8 часть				
224	2308162.08	356053.14	-	-
			243° 9' 243"	42.58
225	2308124.09	356033.91		
			243° 9' 243"	45.21
226	2308083.75	356013.5		
			198° 31' 198"	113.68
227	2308047.64	355905.71		
			198° 32' 198"	12.01
228	2308043.82	355894.32		

№ п/п	X	Y	Дирекционный угол	Длина
			196° 8' 196"	35.45
229	2308033.97	355860.27		
			196° 6' 196"	20.29
230	2308028.34	355840.78	-	-
9 часть				
231	2308032.21	355798.89	-	-
			114° 6' 114"	106.49
232	2308129.41	355755.39		
			114° 0' 114"	1.4
233	2308130.69	355754.82	-	-