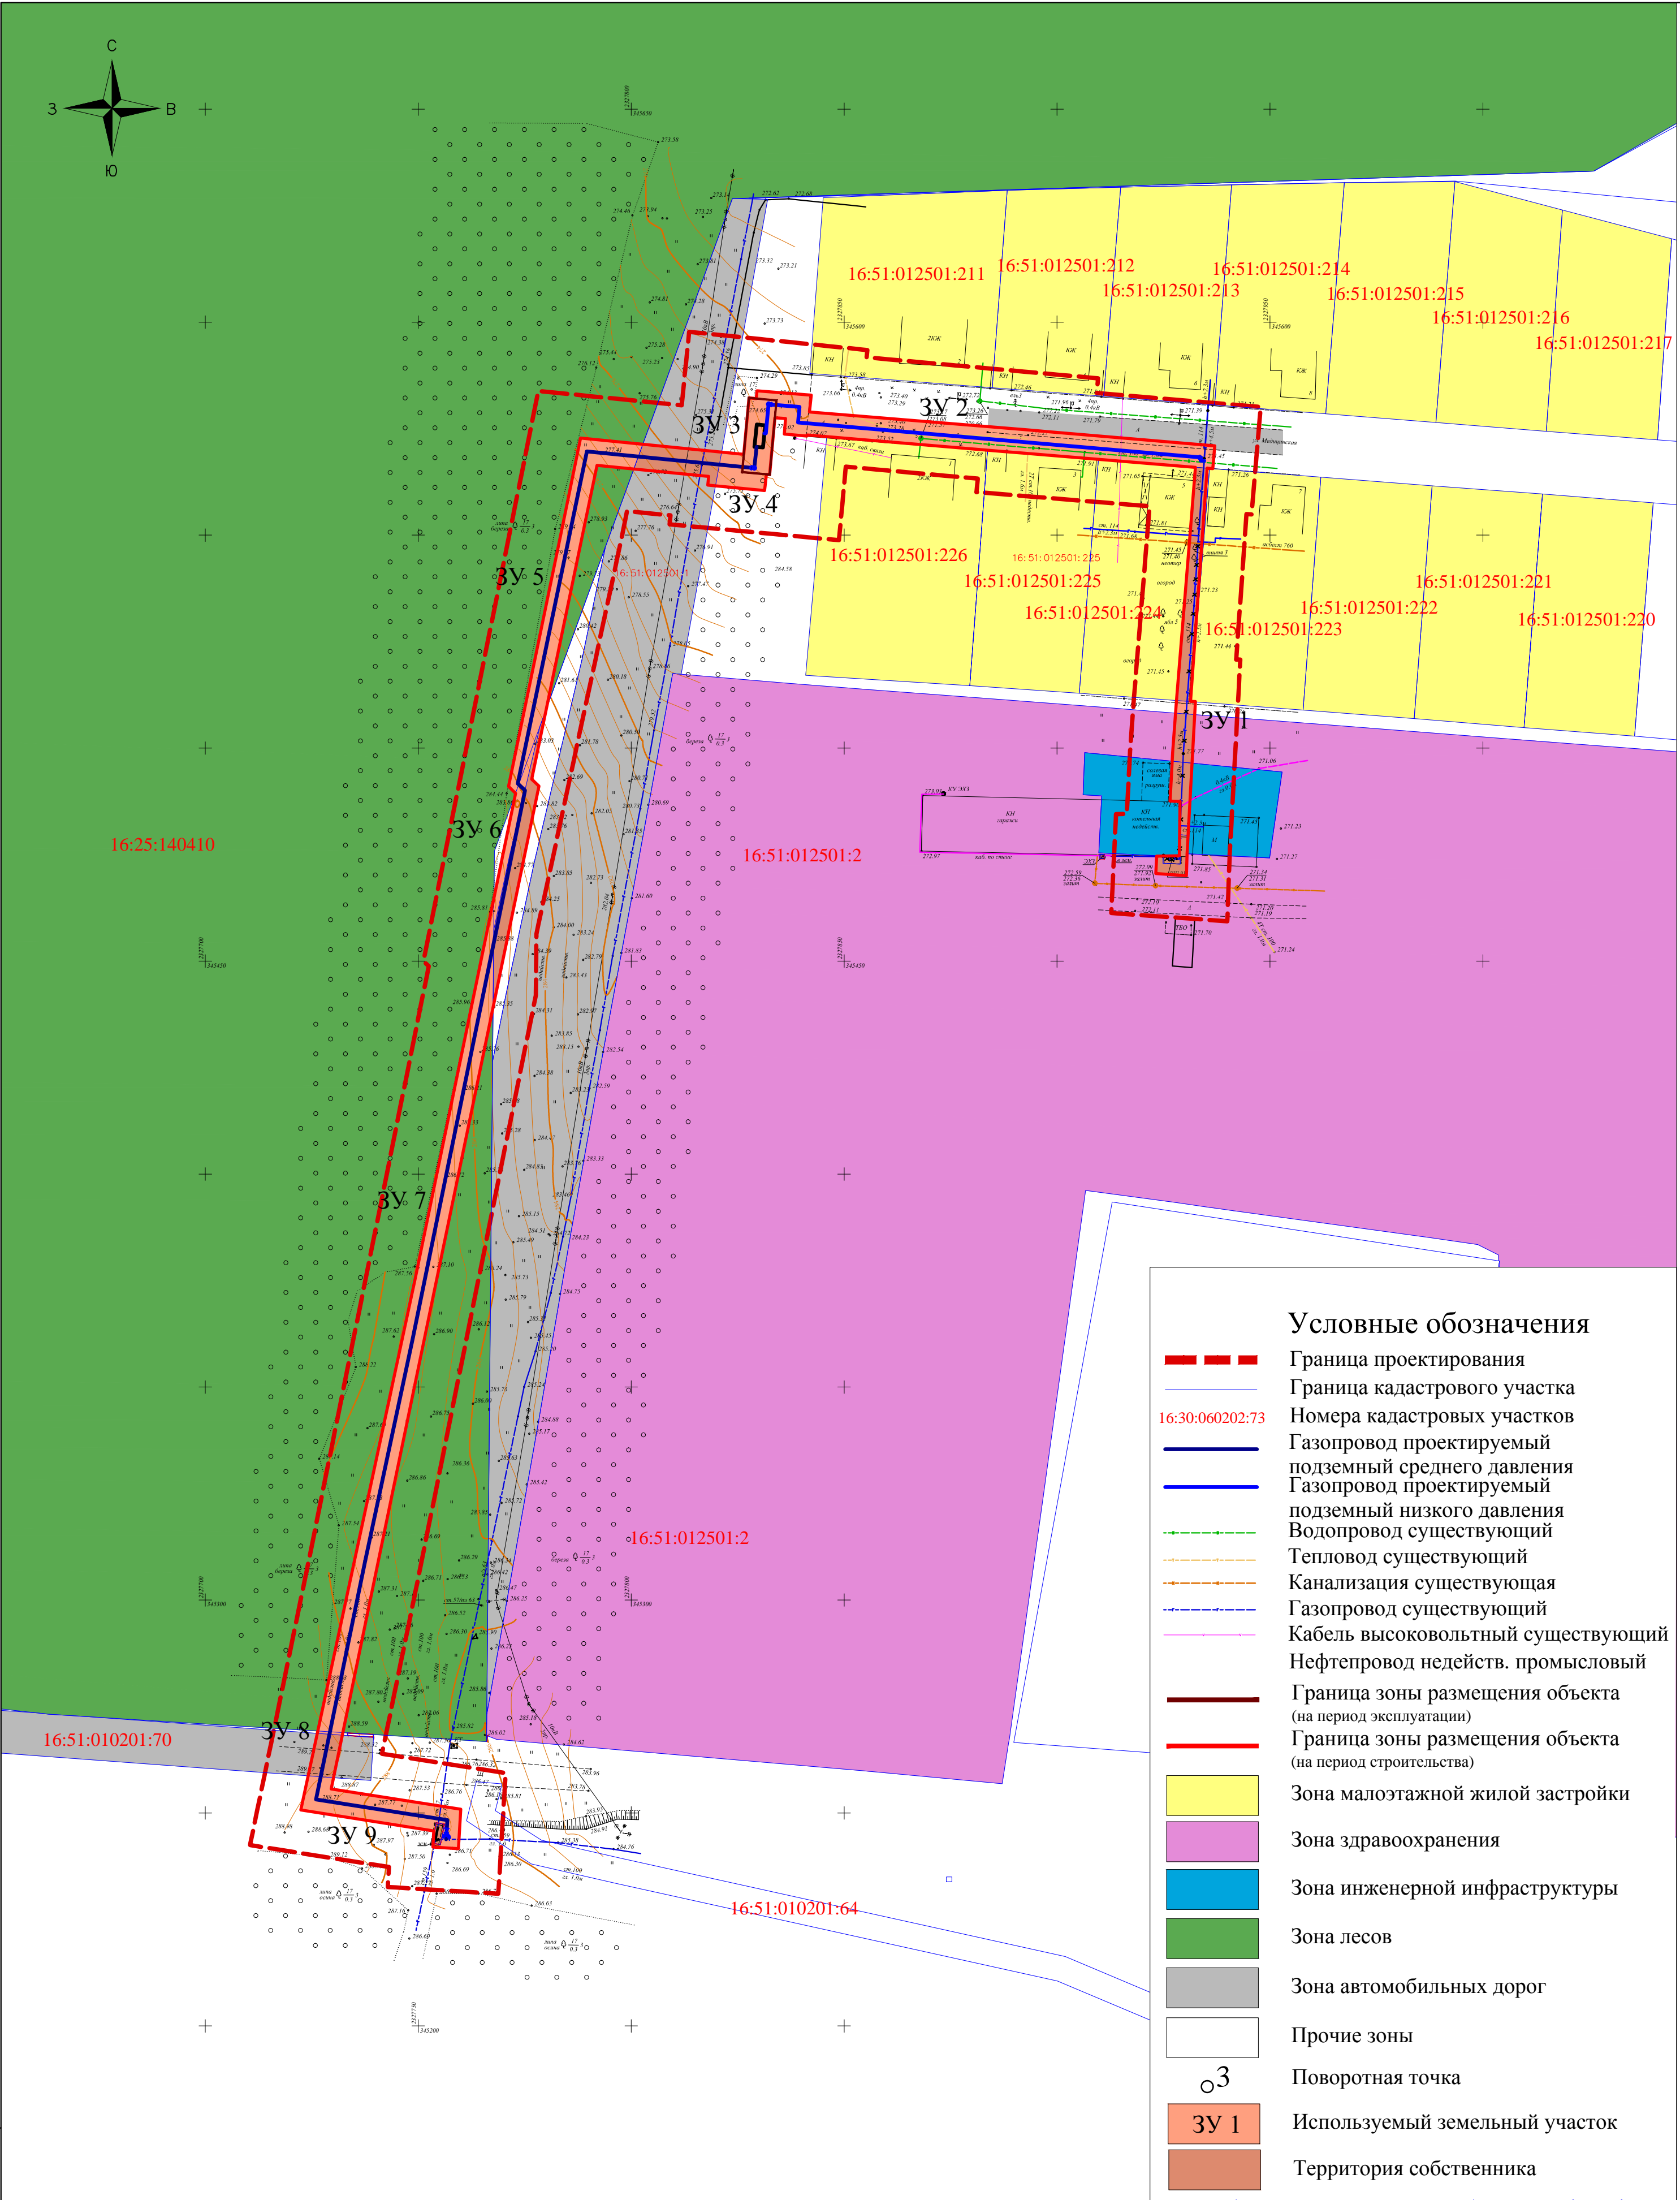


 


ИНВ. № ПОДП.	ВЗАМ. ИНВ. №
№ 5-7233/1	
ПОДПИСЬ И ДАТА	
ИНВ. № ПОДП.	ВЗАМ. ИНВ. №
№ 5-7233/1	



						Заказчик: ООО "Газпром трансгаз Казань"		Заказ № 9877/48	
						9877/48-ГМ			
						«Техническое перевооружение ШП №91 г. Ленингорск, Тубдиспансер, Ленингорского района РТ»			
Изм.	Кол.уч	Лист	№ Док	Подпись	Дата	Проект межевания территории, предусматривающий размещение линейного объекта	стадия	лист	листов
Нач.Маст.	Валидова А.З.						ПМ	1	1
ГАП	Стойлова Л.Р.								
Выполнил	Мухаметшин Д.								
						Чертеж межевания территории. М 1:1000	ГУП "Татинвестгражданпроект"		
Н.контр.	Зайдуллина А.М				2019				