


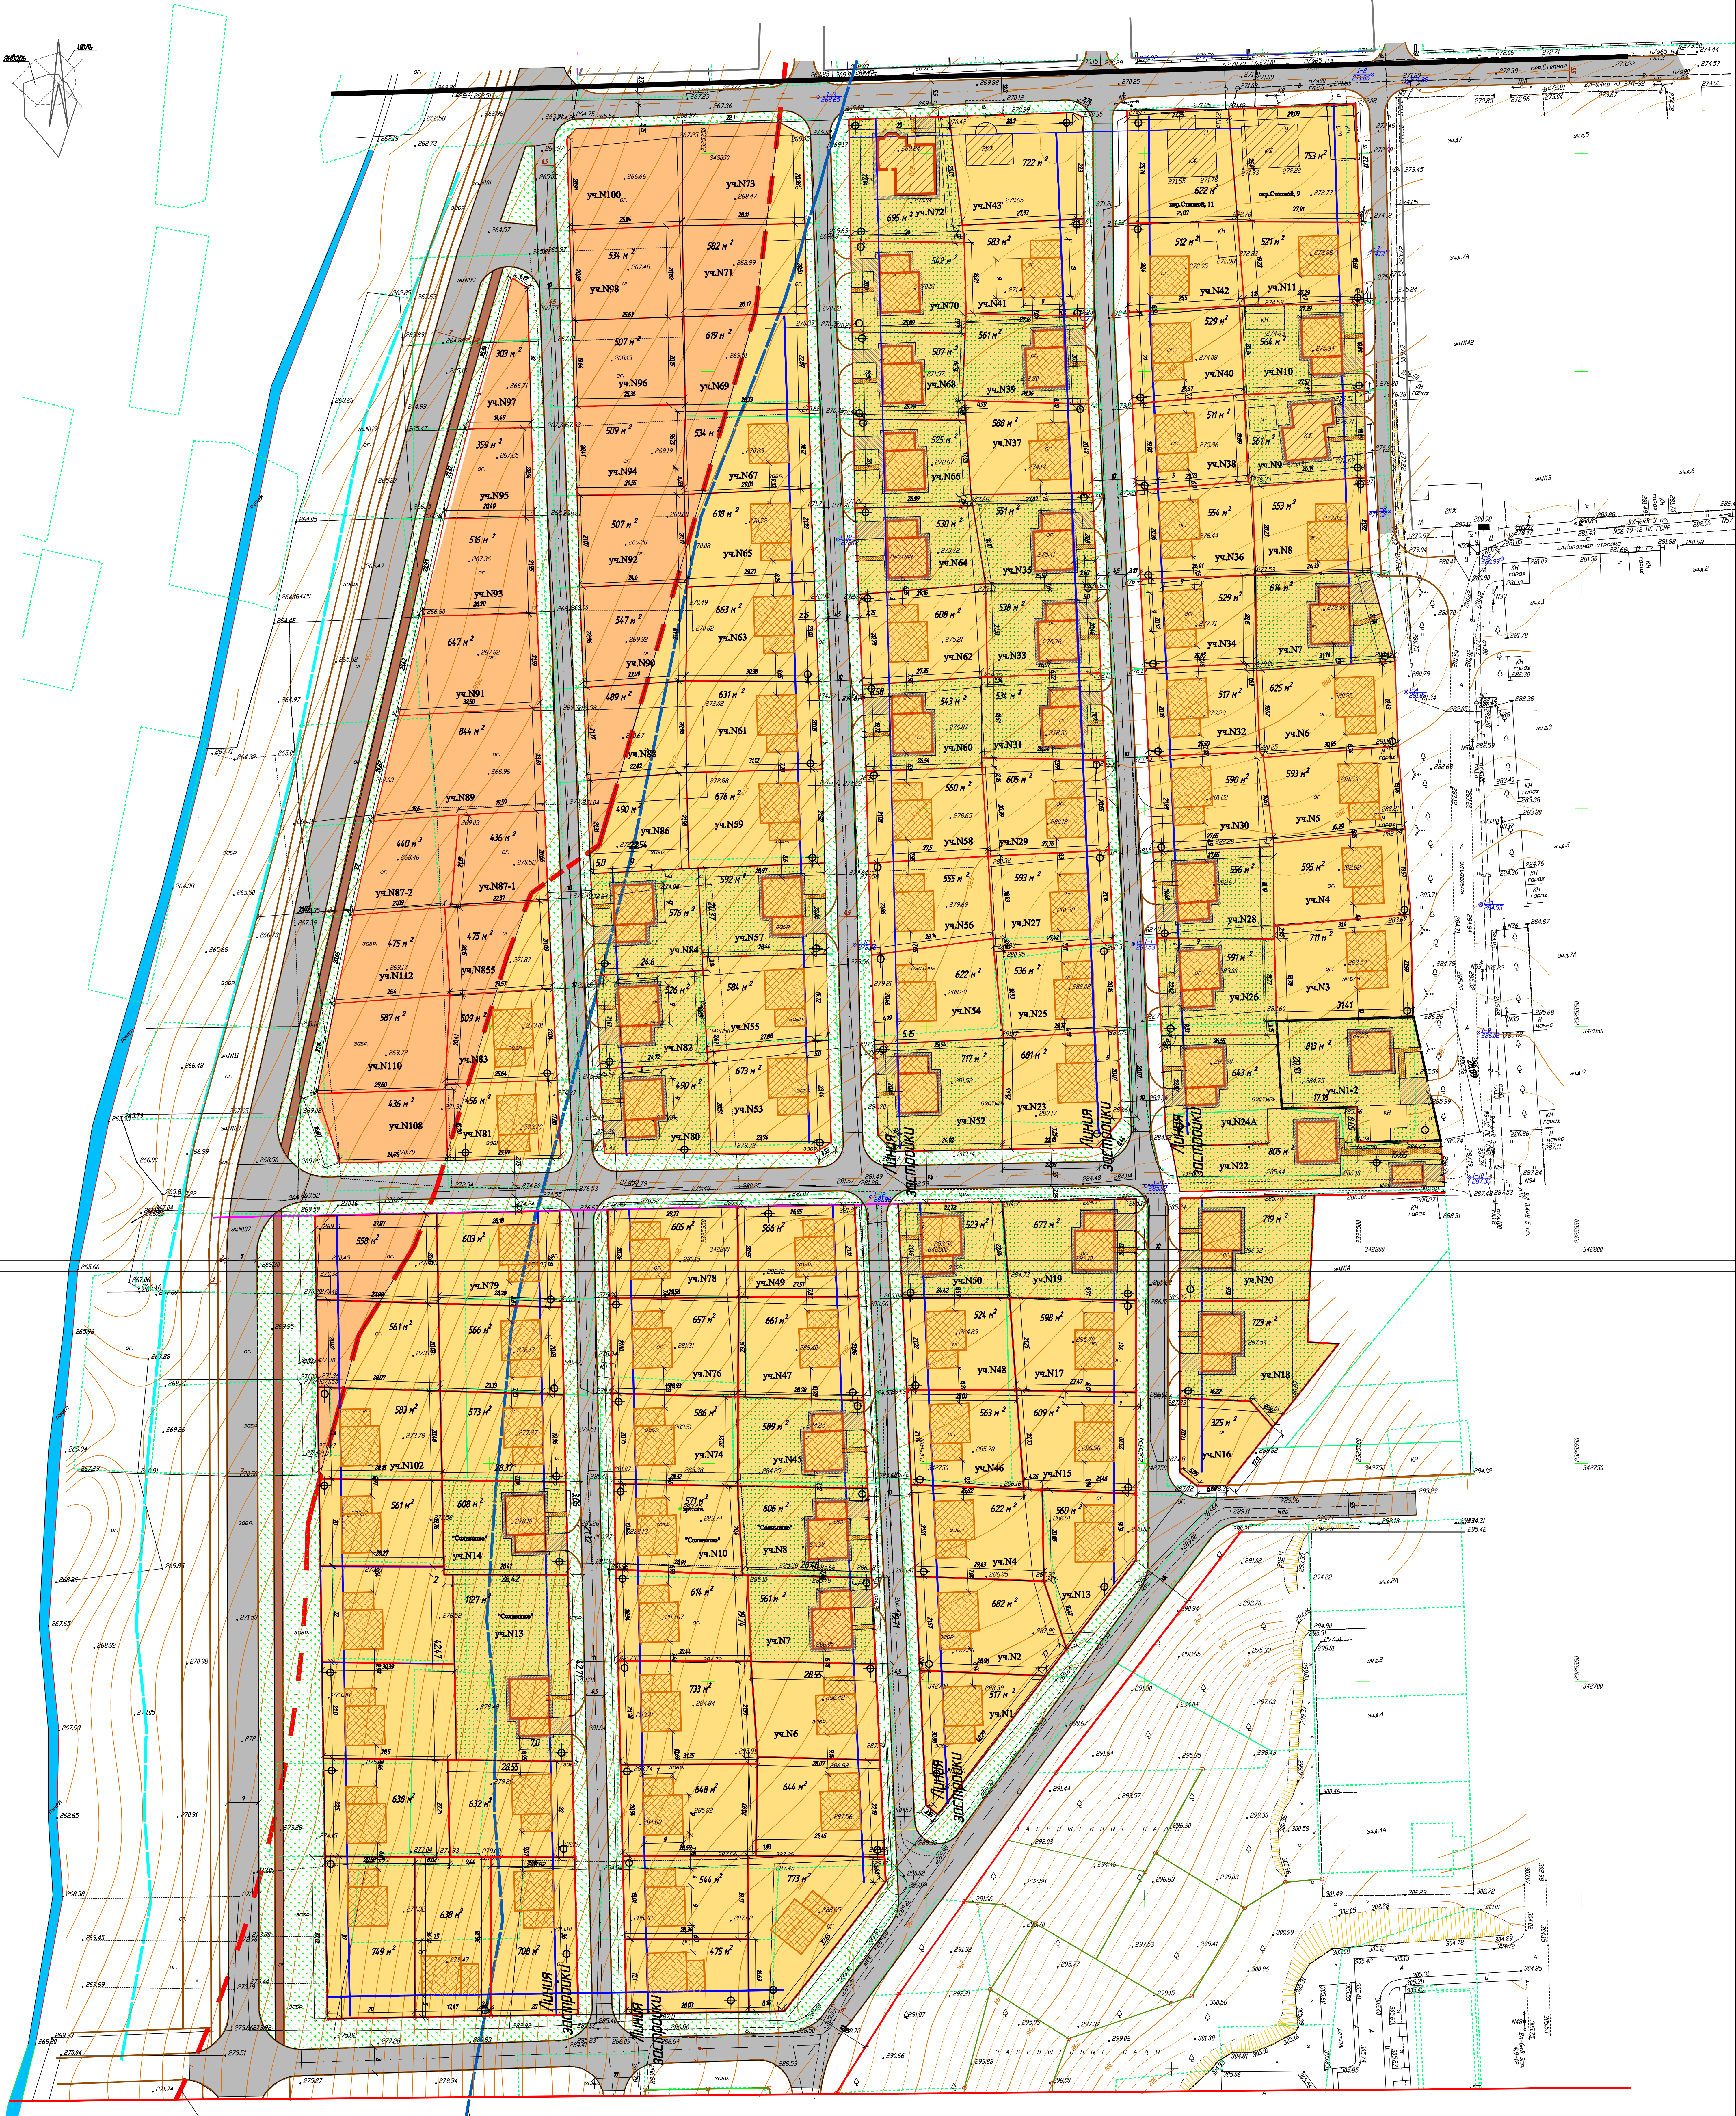

Граница санитарно-защитной зоны кладбища

Граница водоохранной зоны реки

- существующие строения
- проектируемые жилые дома (истек. огнестойкости)
- земельные участки под строительство индивидуальных жилых домов (садовое общество "Мир")
- земельные участки, попадающие в санитарно-защитную зону
- асфальтобетонное покрытие проездов
- тропушки
- велодорожки
- озеленение
- кадастровая граница (старая)
- кадастровая граница (новая)
- септик

139					
Проект планировки садового общества "Мир" г. Ленинградска РТ					
Лист	Участок	Лист	В док.	Лист	Лист
Лист	Участок	Лист	В док.	Лист	Лист
Схема планировки организации земельного участка				Статус	Лист
Разбивочный план М 1:500				Р	Лист
				ОАО "Трибл" г. Ленинградска, 2018 г.	