



Ассоциация «Инженер-Проектировщик», рег. № СРО-П-125-26012010  
ООО ПФ «Уралтрубопроводстройпроект», рег. № 177 от 10.11. 2010

Заказчик – ПАО «Татнефть» им. В. Д. Шашина

**«ОБУСТРОЙСТВО ЮЖНО-РОДНИКОВСКОГО ПОДНЯТИЯ  
КЛУБНИЧНОГО МЕСТОРОЖДЕНИЯ СВЕРХВЯЗКОЙ НЕФТИ» и  
«КОТЕЛЬНАЯ «ЮЖНО-РОДНИКОВСКАЯ»**

**ПРОЕКТ МЕЖЕВАНИЯ ТЕРРИТОРИИ**

*Основная часть проекта межевания территории*

*Материалы по обоснованию проекта межевания территории*

**ПМТ-3200-ЕН-1- П32**

**Том 3**

**2020**

ОБЩЕСТВО С ОГРАНИЧЕННОЙ ОТВЕТСТВЕННОСТЬЮ  
ПРОЕКТНАЯ ФИРМА  
**УРАЛТРУБОПРОВОДСТРОЙПРОЕКТ**  
(ООО ПФ «УРАЛТРУБОПРОВОДСТРОЙПРОЕКТ»)

Ассоциация «Инженер-Проектировщик», рег. № СРО-П-125-26012010  
ООО ПФ «Уралтрубопроводстройпроект», рег. № 177 от 10.11. 2010

Заказчик – ПАО «Татнефть» им. В. Д. Шашина

**«ОБУСТРОЙСТВО ЮЖНО-РОДНИКОВСКОГО ПОДНЯТИЯ  
КЛУБНИЧНОГО МЕСТОРОЖДЕНИЯ СВЕРХВЯЗКОЙ НЕФТИ» и  
«КОТЕЛЬНАЯ «ЮЖНО-РОДНИКОВСКАЯ»**

**ПРОЕКТ МЕЖЕВАНИЯ ТЕРРИТОРИИ**

*Основная часть проекта межевания территории*

*Материалы по обоснованию проекта межевания территории*

**ПМТ-3200-ЕН-1- П32**

**Том 3**

Технический директор

Р. З. Бадртдинов

Главный инженер проекта

Р. А. Янгиров



2020

Инв. № подп.	Подп. и дата

## СОДЕРЖАНИЕ ТОМА

Обозначение	Наименование	Примечание
ПМТ-3200-ЕН-1- ПЗ2 -С	Содержание тома 3	3
ПМТ-3200-ЕН-1- ПЗ2 -СП	Состав проектной документации	4
ПМТ-3200-ЕН-1- ПЗ2 -ТЧ	Текстовая часть	6
ПМТ-3200-ЕН-1- ПЗ2 -ГЧ	Графическая часть	18

Согласовано	

Подп. и дата	Подп. и дата
Инв. № подп.	Взам. инв. №

Изм.	Кол.уч	Лист	№ док	Подп.	Дата
Разраб.	Валетов		04.03.20		
Проверил					
Нач. отдела	Масич		04.03.20		
Н. контр.					
ГИП	Янгиров		04.03.20		

ПМТ-3200-ЕН-1- ПЗ2 -С

Содержание тома 3

Стадия	Лист	Листов
П		1
ООО ПФ «Уралтрубопроводстройпроект»		

## **СОСТАВ ДОКУМЕНТАЦИИ ПО ПЛАНИРОВКЕ ТЕРРИТОРИИ**

Номер тома	Обозначение	Наименование	Примечание
1	ППТ-3200-ЕН-1-П32	Раздел 1. "Положение о размещении линейных объектов" Раздел 2. "Проект планировки территории. Графическая часть"	
2	ППТ-3200-ЕН-1-П32	Раздел 3. "Материалы по обоснованию проекта планировки территории. Пояснительная записка" Раздел 4. "Материалы по обоснованию проекта планировки территории. Графическая часть"	
3	ПМТ-3200-ЕН-1-П32	"Основная часть проекта межевания территории" "Материалы по обоснованию проекта межевания территории"	

10

Взам. ИНВ. №

Подп. и дата

Инв. № подл.

Изм.	Кол.уч	Лист	№ док	Подп.	Дата
Разраб.		Валетов			04.03.20
Проверил					
Нач. отдела	Масич				04.03.20
Н. контр.					
ГИП	Янгиров				04.03.20

ПМТ-3200-ЕН-1-СП

## «ОБУСТРОЙСТВО ЮЖНО-РОДНИКОВСКОГО ПОДНЯТИЯ КЛУБНИЧНОГО МЕСТОРОЖДЕНИЯ СВЕРХВЯЗКОЙ НЕФТИ» и «КОТЕЛЬНАЯ «ЮЖНО-РОДНИКОВСКАЯ»

## Состав проектной документации

Стадия	Лист	Листов
П		1

ООО ПФ  
«Уралтрубопроводстройпроект»

## СОДЕРЖАНИЕ

### **ОСНОВНАЯ ЧАСТЬ ПРОЕКТА МЕЖЕВАНИЯ ТЕРРИТОРИИ. ТЕКСТОВАЯ ЧАСТЬ**

1)	Перечень и сведения о площади образуемых земельных участков, в том числе возможные способы их образования.....	2
2)	Перечень и сведения о площади образуемых земельных участков, которые будут отнесены к территориям общего пользования или имуществу общего пользования, в том числе в отношении которых предполагаются резервирование и (или) изъятие для государственных или муниципальных нужд.....	4
3)	Вид разрешенного использования образуемых земельных участков в соответствии с проектом планировки территории в случаях, предусмотренных настоящим Кодексом.....	4
4)	Целевое назначение лесов, вид (виды) разрешенного использования лесного участка, количественные и качественные характеристики лесного участка, сведения о нахождении лесного участка в границах особо защитных участков лесов (в случае, если подготовка проекта межевания территории осуществляется в целях определения местоположения границ, образуемых и (или) изменяемых лесных участков).....	5
5)	Сведения о границах территории, в отношении которой утвержден проект межевания, содержащие перечень координат характерных точек этих границ в системе координат, используемой для ведения Единого государственного реестра недвижимости. Координаты характерных точек границ территории, в отношении которой утвержден проект межевания, определяются в соответствии с требованиями к точности определения координат характерных точек границ, установленных в соответствии с настоящим Кодексом для территориальных зон .....	7

### **ОСНОВНАЯ ЧАСТЬ ПРОЕКТА МЕЖЕВАНИЯ ТЕРРИТОРИИ. ЧЕРТЕЖИ МЕЖЕВАНИЯ ТЕРРИТОРИИ**

Чертеж межевания территории

Материалы по обоснованию проекта межевания территории

Согласовано	

Подп. и дата	

Изв.	Кол.уч	Лист	№ док	Подп.	Дата
Разраб.	Валетов				04.03.20
Проверил					
Нач. отдела	Масич				04.03.20
Н. контр.					
ГИП	Янгириов				04.03.20

ПМТ-3200-ЕН-1- ПЗ2 -ТЧ

Текстовая часть

Стадия	Лист
П	1
Листов 13	
ООО ПФ «Уралтрубопроводстройпроект»	

## **1) Перечень и сведения о площади образуемых земельных участков, в том числе возможные способы их образования**

Настоящей документацией рассматривается разработка проекта планировки территории, для размещения проектов: «Обустройство Южно-Родниковского поднятия Клубничного месторождения сверхвязкой нефти» и «Котельная «Южно-Родниковская» под обустройство объектов СВН-3200-ЕН.

Исходно-разрешительными документами для разработки проектной документации являются:

- задание на проектирование объектов капитального строительства, утвержденных главным инженером — первым заместителем начальника управления по производству НГДУ «Елохвннефть» ПАО «Татнефть» Д.В. Ксенофонтовым в 2018 году;

- технический отчет по инженерно-геодезическим изысканиям, выполненный департаментом инженерных изысканий ООО ПФ «Уралтрубопроводстройпроект» в 2018 г.;

- технический отчет по инженерно-геологическим изысканиям, выполненный департаментом инженерных изысканий ООО ПФ «Уралтрубопроводстройпроект» в 2018 г.;

- технический отчет по инженерно-гидрометеорологическим изысканиям, выполненный департаментом инженерных изысканий ООО ПФ «Уралтрубопроводстройпроект» в 2018 г.;

- технический отчет по инженерно-экологическим изысканиям, выполненный отделом инженерно-экологических изысканий ООО ПФ «Уралтрубопроводстройпроект» в 2018 г.;

Вид строительства – новое строительство.

Инв. № подп.	Подп. и дата	Взам. инв. №

Изм.	Кол.уч	Лист	№ док	Подп.	Дата

ПМТ-3200-ЕН-1- ПЗ2 -ТЧ

Лист

2

## Сведения об образуемых земельных участках

### Муниципальное образование «Кармалкинское сельское поселение»

Земельные участки, испрашиваемые на период строительства (испрашиваемый вид права – аренда\*\*)

Кадастровый номер	Категория земель	Землепользователь	Иные сведения (планируемые к размещению объекты)	Площадь* кв.м.
1	2	3	4	5
16:25:000000:424:3У1				32957
16:25:000000:424:3У2				12841
16:25:000000:424:3У3				1500
16:25:000000:424:3У4				4244
16:25:000000:424:3У5				45886
16:25:000000:424:3У6				76
16:25:000000:424:3У7				6627
16:25:000000:424:3У8				1384
16:25:000000:114:3У1				72
16:25:000000:114:3У2				2007
16:25:000000:114:3У3				433
16:25:000000:114:3У4				97
16:25:000000:114:3У5				244
16:25:000000:114:3У6				6039
16:25:000000:114:3У7				115
16:25:000000:114:3У8				151
16:25:000000:114:3У9				212
16:25:000000:114:3У10				993
16:25:000000:114:3У11				589
16:25:000000:114:3У12				1807
16:25:000000:114:3У13				115
16:25:000000:114:3У14				86
16:25:000000:114:3У15				163
16:25:000000:423:3У1				78677
16:25:070201:3У1				3213
16:25:070201:3У4				2154
16:25:070201:3У5				2665
16:25:070201:3У2				1147
16:25:070201:3У3				195
16:25:070201:336:3У1	Земли промышленности	АО «Татойлгаз»		2164
			<b>Итого на период строительства</b>	<b>208853</b>

Инв. № подп.	Подп. и дата

Инв. № подп.	Подп. и дата

Инв. № подп.	Подп. и дата

В том числе земельные участки, испрашиваемые на период эксплуатации (испрашиваемый вид права – аренда\*\*; планируемая к установлению категория земель – земли промышленности)

Кадастровый номер	Категория земель	Землепользователь	Иные сведения (планируемые к размещению объекты)	Площадь* кв.м.	
1	2	3	4	5	
:424:3У9 - :424:3У17	Земли сельскохозяйственного назначения	долевая собственность	«Котельная «Южно-Родниковская» и «Обустройство Южно-Родниковского поднятия Клубничного месторождения сверхвязкой нефти»	87	
:424:3У18 - :424:3У28				202	
:424:3У29 - :424:3У36		ООО "САТУРН-УРАЛ"		95	
:424:3У37 - :424:3У40				4	
:114:3У16				4	
:423:3У2 - :423:3У39				463	
:3У6	Земли лесного фонда	Лениногорское лесничество Старо-Кувакское участковое лесничество	4		
:336:3У2 - :336:3У3	Земли промышленности	АО «Татойлгаз»		8	
<i>Итого на период эксплуатации</i>				<b>867</b>	

\* Площадь и границы образуемых земельных участков могут быть уточнены при проектировании и проведении кадастровых работ.

\*\* Земельные участки могут быть предоставлены на любом другом, предусмотренном законодательством, праве.

Общая площадь отвода земель в границах муниципальных образований составляет:

Муниципальное образование «Кармалкинское сельское поселение» – 20,8853 га.

**2) Перечень и сведения о площади образуемых земельных участков, которые будут отнесены к территориям общего пользования или имуществу общего пользования, в том числе в отношении которых предполагаются резервирование и (или) изъятие для государственных или муниципальных нужд**

Использование земельных участков, образуемых для строительства и эксплуатации проектируемых объектов неограниченным кругом лиц не предусматривается.

Изъятие земельных участков для государственных нужд не требуется.

**3) Вид разрешенного использования образуемых земельных участков в соответствии с проектом планировки территории в случаях, предусмотренных настоящим Кодексом**

Для земельных участков, образуемых для размещения проектов: «Обустройство Южно-Родниковского поднятия Клубничного месторождения сверхвязкой нефти» и «Котельная «Южно-Родниковская» под обустройство объектов СВН-3200-ЕН устанавливается вид разрешенного использования «Недропользование» (Код 6.1

Инв. № подп.	Подп. и дата	Взам. инв. №

Классификатора видов разрешенного использования земельных участков», утвержденного Приказом Минэкономразвития РФ от 01.09.2014 г. № 540). Данный вид разрешенного использования, согласно Классификатору видов разрешенного использования земельных участков, устанавливается для размещения объектов капитального строительства, в том числе подземных, в целях добычи недр, а также для размещения объектов капитального строительства, необходимых для подготовки сырья к транспортировке и (или) промышленной переработке.<sup>4</sup> Перечень координат характерных точек границ зон планируемого размещения линейных объектов, подлежащих переносу (переустройству) из зон планируемого размещения линейных объектов

**4) Целевое назначение лесов, вид (виды) разрешенного использования лесного участка, количественные и качественные характеристики лесного участка, сведения о нахождении лесного участка в границах особо защитных участков лесов (в случае, если подготовка проекта межевания территории осуществляется в целях определения местоположения границ, образуемых и (или) изменяемых лесных участков)**

Испрашиваемая площадь земельных участков из земель лесного фонда Лениногорского лесничества Старо-Кувакское участковое лесничество составляет 0,9374 га, в том числе на период эксплуатации 0,0004 га.

Лесной участок испрашивается для размещения проектов: «Котельная «Южно-Родниковская».

На проектируемом лесном участке предполагается размещение следующих объектов:

N п/п	Наименование	Квартал (выдел)	Общая испрашиваемая площадь, га	Долгосрочная аренда, площадь, га
1	«Котельная «Южно-Родниковская»	1 (17)	0,3213	0,0004
2		1 (9)	0,2154	-
3		1 (11)	0,2665	-
4		1 (14)	0,1147	-
5		1 (14)	0,0195	-
<b>Всего по объекту:</b>			<b>0,9374</b>	<b>0,0004</b>

Участок расположен в защитных лесах Лениногорского лесничества Старо-Кувакского участкового лесничества в квартале (выделах) № 1 (9, 11, 14, 17).

Вид использования лесов: Выполнение работ по геологическому изучению недр, разработка месторождений полезных ископаемых.

Изв. № подп.	Подп. и дата	Взам. инв. №							ПМТ-3200-ЕН-1- ПЗ2 -ТЧ	Лист
			Изм.	Кол.уч	Лист	№ док	Подп.	Дата		

## Характеристика насаждений лесного участка

Целевое назначение лесов – защитные.

Лесничества – Лениногорское.

Участковые лесничества – Старо-Кувакское.

№ квартала – 1.

Преобладающие породы	Площадь (га)/запас древесины (тыс.куб.м.)	В том числе по группам возраста древостоя (га/тыс.куб.м.)			
		молодняки	средневозрастные	приспевающие	Спелые и перестойные
Дуб	7,527/0,831	-	-	-	7,527/0,831
Клен	0,022/0,003	-	0,022/0,003	-	-
Сосна	0,028/0,005	-	0,028/0,005	-	-

### Особо защитные участки лесов

Лесничества	Участковое лесничество	№ квартала	№ выдела	назначение	Площадь (га)
Лениногорское	Старо-Кувакское	1	9	Неболь. уч. лесов (менее 100 га) Ср. безлесн. простр.	0,2154
		1	11	Уч-ки леса вдоль гран. с безлесн. простр.	0,2665
		1	14	Неболь. уч. лесов (менее 100 га) Ср. безлесн. простр.	0,3213
		1	17	Неболь. уч. лесов (менее 100 га) Ср. безлесн. простр.	0,1342

Инв. № подп.	Подп. и дата	Взам. инв. №

Изм.	Кол.уч	Лист	№ док	Подп.	Дата	ПМТ-3200-ЕН-1- ПЗ2 -ТЧ	Lист
							6

5) Сведения о границах территории, в отношении которой утвержден проект межевания, содержащие перечень координат характерных точек этих границ в системе координат, используемой для ведения Единого государственного реестра недвижимости. Координаты характерных точек границ территории, в отношении которой утвержден проект межевания, определяются в соответствии с требованиями к точности определения координат характерных точек границ, установленных в соответствии с настоящим Кодексом для территориальных зон

## **Муниципальное образование «Кармалкинское сельское поселение»**

№	X	Y					
<b>16:25:000000:424:3У1</b>							
<b>Площадь, кв.м</b>		<b>32957</b>					
1	347740,69	2283385,78					
2	347718,10	2283438,40					
3	347680,58	2283482,72					
4	347619,96	2283554,07					
5	347608,53	2283558,84					
6	347598,94	2283565,63					
7	347581,14	2283580,82					
8	347542,05	2283614,21					
9	347528,64	2283618,06					
10	347554,32	2283560,60					
11	347560,21	2283547,43					
12	347572,21	2283518,28					
13	347382,31	2283431,45					
14	347384,44	2283426,79					
15	347466,48	2283413,35					
16	347518,14	2283436,93					
17	347522,69	2283439,00					
18	347539,88	2283401,33					
19	347728,57	2283370,43					
20	347725,43	2283377,74					
<b>16:25:000000:424:3У2</b>							
<b>Площадь, кв.м</b>		<b>12841</b>					
21	347649,53	2283598,07					
22	347631,84	2283636,06					
23	347618,93	2283666,21					
24	347602,59	2283659,21					
25	347592,85	2283681,89					
26	347624,92	2283726,21					
27	347513,23	2283739,51					
28	347507,81	2283732,13					
29	347505,38	2283733,89					
Инв. № подл.	Подп. и дата						
Инв. № подл.	Подп. и дата						
			<b>ПМТ-3200-ЕН-1- ПЗ2 -ТЧ</b>				
			Лист				
			7				



Инв. № подп.	Подп. и дата	Взам. инв. №	16:25:000000:114:3У1						16:25:070201:3У2																						
			<b>Площадь, кв.м</b>	<b>78677</b>	1	347627,46	2283729,72	10	347686,70	2283487,85	11	348373,66	2284624,87	12	348379,95	2284625,10															
			61	348411,00	2284793,40	2	347845,43	2284031,01	13	348393,44	2284679,07	14	348388,37	2284667,85	15	348333,80	2284621,03														
			62	348434,33	2284783,10	3	348086,18	2284363,81	16	348334,20	2284622,60	17	348337,47	2284653,47	18	348330,77	2284666,49														
			63	348445,20	2284807,85	4	348090,77	2284370,63	19	348312,97	2284657,58	20	348309,45	2284627,60	21	348310,80	2284609,52														
			64	348450,66	2284818,67	5	348070,70	2284406,60	16:25:070201:3У3						16:25:070201:3У4																
			65	348445,71	2284820,58	6	348066,20	2284417,35	<b>Площадь, кв.м</b>	<b>2154</b>	15	348333,80	2284621,03	16	348334,20	2284622,60															
			66	348426,61	2284828,81	7	348065,09	2284418,71	17	348337,47	2284653,47	18	348330,77	2284666,49	19	348312,97	2284657,58														
			<b>16:25:000000:114:3У11</b>						20	348309,45	2284627,60	21	348310,80	2284609,52	16:25:070201:3У4																
			<b>Площадь, кв.м</b>	<b>589</b>	10	347686,70	2283487,85	<b>Площадь, кв.м</b>	<b>2665</b>	22	348727,78	2285389,48	23	348671,12	2285419,23	24	348659,20	2285381,85													
67			348526,33	2284852,43	11	347983,93	2284449,94	25	348656,49	2285377,21	26	348698,57	2285355,12	27	348704,45	2285355,85	28	348715,70	2285359,10												
68			348520,95	2284856,10	12	347958,17	2284451,32	29	348720,95	2285373,60	16:25:070201:3У4																				
69			348517,45	2284858,10	13	347975,69	2284373,49	16:25:070201:3У4						16:25:070201:3У4																	
70			348502,45	2284823,60	14	347974,13	2284367,10	<b>Площадь, кв.м</b>	<b>2154</b>	22	348727,78	2285389,48	23	348671,12	2285419,23	24	348659,20	2285381,85													
71			348497,20	2284806,60	15	347515,90	2283743,14	25	348656,49	2285377,21	26	348698,57	2285355,12	27	348704,45	2285355,85	28	348715,70	2285359,10												
72			348483,28	2284766,49	16:25:000000:114:3У12						29	348720,95	2285373,60	16:25:070201:3У4																	
73			348520,95	2284856,10	<b>Площадь, кв.м</b>	<b>1807</b>	<b>Площадь, кв.м</b>	<b>2164</b>	16:25:070201:336:3У1						16:25:070201:3У4																
74			348521,20	2284856,35	1	347718,10	2283438,40	22	348727,78	2285389,48	23	348671,12	2285419,23	24	348659,20	2285381,85	25	348656,49	2285377,21												
75			348596,20	2285008,10	2	347707,32	2283463,50	26	348698,57	2285355,12	27	348704,45	2285355,85	28	348715,70	2285359,10	29	348720,95	2285373,60												
76			348693,45	2285196,10	3	347686,70	2283487,85	16:25:000000:114:3У13						16:25:070201:3У4																	
77			348704,61	2285218,17	4	347624,45	2283560,85	<b>Площадь, кв.м</b>	<b>115</b>	347517,70	2283645,50	347514,05	2283650,71	347523,14	2283630,37	347542,05	2283614,21	347581,14	2283580,82	347598,94	2283565,63	347608,53	2283558,84	347619,96	2283554,07	347680,58	2283482,72				
78			348728,91	2285275,40	5	347612,45	2283565,85	16:25:000000:114:3У14						16:25:070201:3У1																	
79			348689,70	2285197,85	6	347603,88	2283571,97	<b>Площадь, кв.м</b>	<b>86</b>	347603,70	2283572,10	347514,05	2283650,71	347523,14	2283630,37	347542,05	2283614,21	347581,14	2283580,82	347598,94	2283565,63	347608,53	2283558,84	347619,96	2283554,07	347680,58	2283482,72	16:25:070201:3У1			
80			348592,45	2285009,85	7	347603,70	2283572,10	<b>Площадь, кв.м</b>	<b>1147</b>	347517,70	2283645,50	347656,13	2283582,69	347650,70	2283584,35	347635,95	2283590,60	347621,45	2283584,85	347603,70	2283572,10	347603,88	2283571,97	347612,45	2283565,85	347624,45	2283560,85	16:25:070201:3У1			
81			348517,45	2284858,10	8	347603,70	2283572,10	16:25:000000:114:3У15						16:25:070201:3У1																	
82			348763,90	2285348,41	9	347603,70	2283572,10	<b>Площадь, кв.м</b>	<b>163</b>	347603,70	2283572,10	347656,13	2283582,69	347650,70	2283584,35	347635,95	2283590,60	347621,45	2283584,85	347603,70	2283572,10	347603,88	2283571,97	347612,45	2283565,85	347624,45	2283560,85	16:25:070201:3У1			
83			348765,95	2285365,35	10	347603,70	2283572,10	<b>Площадь, кв.м</b>	<b>86</b>	347603,70	2283572,10	347656,13	2283582,69	347650,70	2283584,35	347635,95	2283590,60	347621,45	2283584,85	347603,70	2283572,10	347603,88	2283571,97	347612,45	2283565,85	347624,45	2283560,85	16:25:070201:3У1			
84			348764,74	2285370,07	11	347603,70	2283572,10	16:25:000000:114:3У16						16:25:070201:3У1																	
85			348759,98	2285372,57	12	347603,70	2283572,10	<b>Площадь, кв.м</b>	<b>1147</b>	347603,70	2283572,10	347656,13	2283582,69	347650,70	2283584,35	347635,95	2283590,60	347621,45	2283584,85	347603,70	2283572,10	347603,88	2283571,97	347612,45	2283565,85	347624,45	2283560,85	16:25:070201:3У1			
86			348761,70	2285365,10	13	347603,70	2283572,10	16:25:000000:114:3У17						16:25:070201:3У1																	
87			348758,95	2285339,85	14	347603,70	2283572,10	<b>Площадь, кв.м</b>	<b>1147</b>	347603,70	2283572,10	347656,13	2283582,69	347650,70	2283584,35	347635,95	2283590,60	347621,45	2283584,85	347603,70	2283572,10	347603,88	2283571,97	347612,45	2283565,85	347624,45	2283560,85	16:25:070201:3У1			
88			348757,09	2285335,43	15	347603,70	2283572,10	16:25:000000:114:3У18						16:25:070201:3У1																	
89			348712,72	2285347,68	16	347603,70	2283572,10	<b>Площадь, кв.м</b>	<b>163</b>	347603,70	2283572,10	347656,13	2283582,69	347650,70	2283584,35	347635,95	2283590,60	347621,45	2283584,85	347603,70	2283572,10	347603,88	2283571,97	347612,45	2283565,85	347624,45	2283560,85	16:25:070201:3У1			
90			348715,70	2285359,10	17	347603,70	2283572,10	16:25:000000:114:3У19						16:25:070201:3У1																	
91			348704,45	2285355,85	18	347603,70	2283572,10	<b>Площадь, кв.м</b>	<b>1147</b>	347603,70	2283572,10	347656,13	2283582,69	347650,70	2283584,35	347635,95	2283590,60	347621,45	2283584,85	347603,70	2283572,10	347603,88	2283571,97	347612,45	2283565,85	347624,45	2283560,85	16:25:070201:3У1			
92			348698,57	2285355,12	19	347603,70	2283572,10	16:25:000000:114:3У20						16:25:070201:3У1																	
93			348717,18	2285495,66	20	347603,70	2283572,10	<b>Площадь, кв.м</b>	<b>163</b>	347603,70	2283572,10	347656,13	2283582,69	347650,70	2283584,35	347635,95	2283590,60	347621,45	2283584,85	347603,70	2283572,10	347603,88	2283571,97	347612,45	2283565,85	347624,45	2283560,85	16:25:070201:3У1			
94			348701,02	2285532,17	21	347603,70	2283572,10	16:25:000000:114:3У21						16:25:070201:3У1																	
95			348698,06	2285528,71	22	347603,70	2283572,10	<b>Площадь, кв.м</b>	<b>1147</b>	347603,70	2283572,10	347656,13	2283582,69	347650,70	2283584,35	347635,95	2283590,60	347621,45	2283584,85	347603,70	2283572,10	347603,88	2283571,97	347612,45	2283565,85</td						







№	X	Y
102	348170,95	2284561,86
103	348170,02	2284563,63
104	348171,79	2284564,56
105	348172,72	2284562,79
<b>16:25:000000:424:3У34</b>		
<b>Площадь, кв.м</b>		<b>4</b>
106	348219,29	2284586,08
107	348218,36	2284587,85
108	348220,13	2284588,78
109	348221,06	2284587,01
<b>16:25:000000:424:3У35</b>		
<b>Площадь, кв.м</b>		<b>4</b>
110	348267,58	2284610,26
111	348266,65	2284612,03
112	348268,42	2284612,96
113	348269,35	2284611,19

№	X	Y
<b>16:25:000000:424:3У36</b>		
<b>Площадь, кв.м</b>		<b>18</b>
114	348294,23	2284623,44
115	348293,17	2284625,70
116	348299,51	2284628,68
117	348300,57	2284626,41
<b>16:25:000000:424:3У37</b>		
<b>Площадь, кв.м</b>		<b>1</b>
118	348282,57	2284531,03
119	348283,50	2284531,39
120	348283,86	2284530,46
121	348282,93	2284530,10
<b>16:25:000000:424:3У38</b>		
<b>Площадь, кв.м</b>		<b>1</b>
122	348291,07	2284525,99
123	348291,98	2284526,42


№	X	Y
124	348292,40	2284525,51
125	348291,50	2284525,09
<b>16:25:000000:424:3У39</b>		
<b>Площадь, кв.м</b>		<b>1</b>
126	348314,52	2284537,50
127	348315,41	2284537,96
128	348315,88	2284537,08
129	348314,99	2284536,61
<b>16:25:000000:424:3У40</b>		
<b>Площадь, кв.м</b>		<b>1</b>
130	348316,10	2284547,06
131	348317,04	2284547,39
132	348317,37	2284546,45
133	348316,42	2284546,12

Инв. № подп.	Подп. и дата	Взам. инв. №

Изм.	Кол.уч	Лист	№ док	Подп.	Дата	ПМТ-3200-ЕН-1- П32 -ТЧ	Лист
							13

Республика Татарстан  
Черемшанский муниципальный район  
Мордовско-Афонькинское сельское поселение

Схема совмещения листов

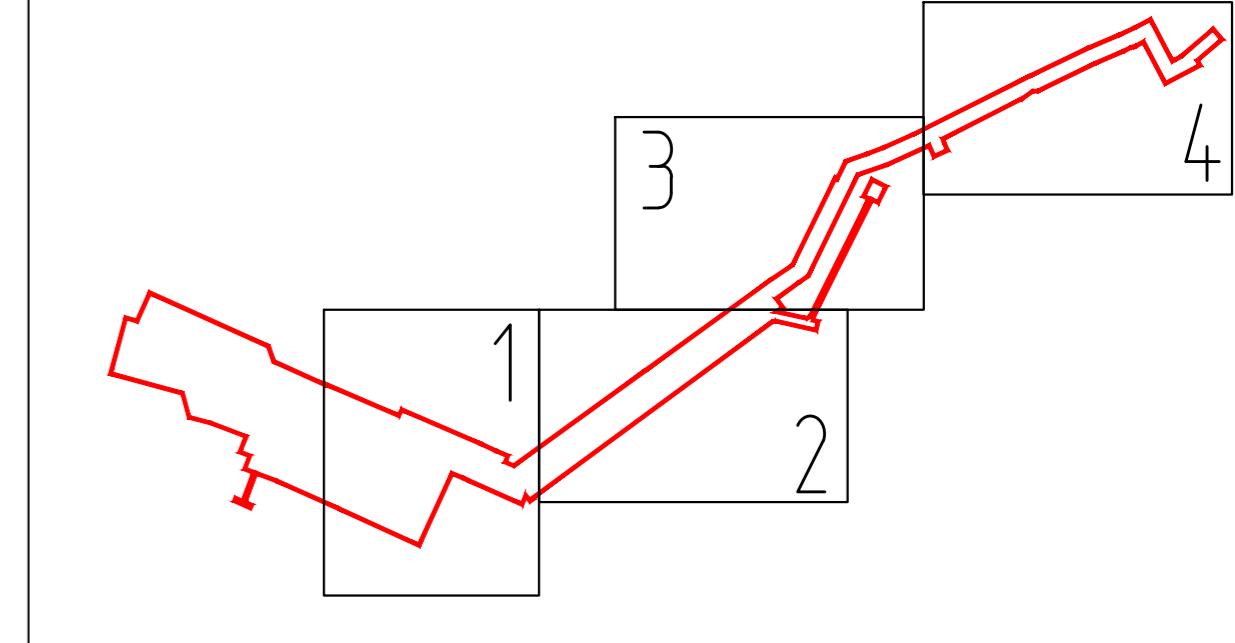

16:41:050503:4

16:25:070201:336

16:25:070201

16:25:000000:424

Линия совмещения с листом №2

:424:3414

:424:3411

:424:3415

:336:341

16:25:000000:114

:424:343

:423:341

:424:3410

:424:3412

:424:3413

:424:3416

:346

:336:342

16:25:000000:114

:424:341

:114:3416

:114:342

:114:341

:114:341

:114:342

:114:341

:114:342

:114:34



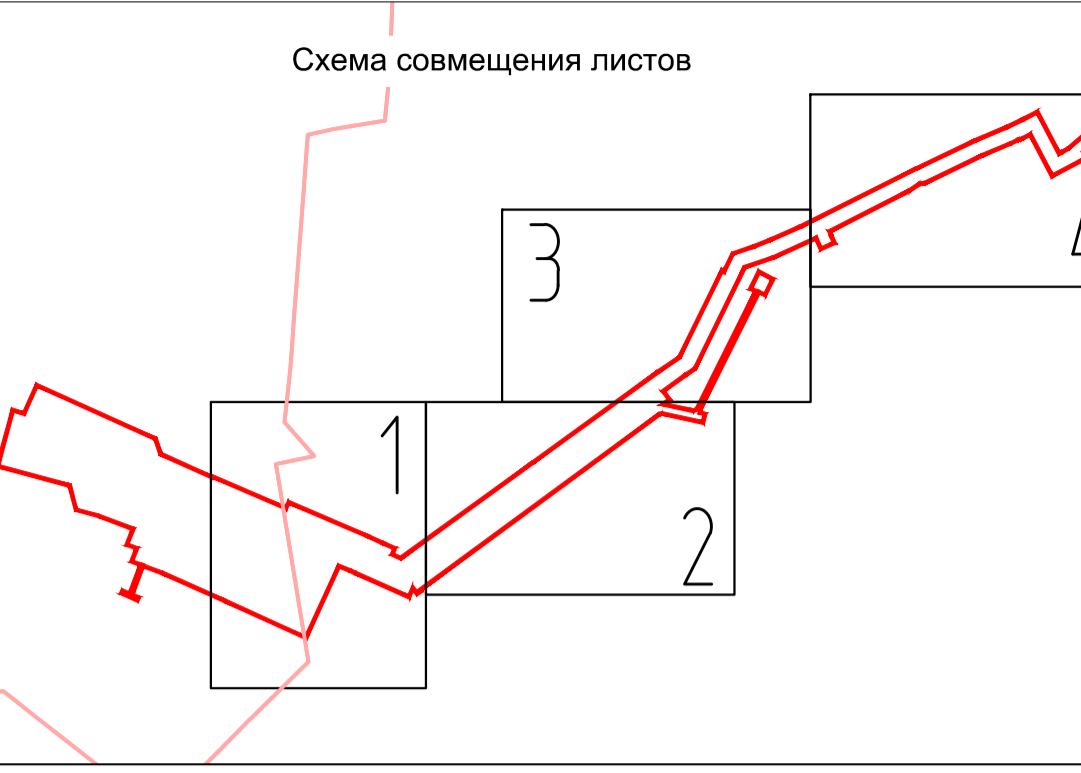

Условные обозначения:	
<span style="background-color: orange;">■</span>	- Границы образуемых земельных участков на период строительства (временный отвод)
<span style="background-color: cyan;">■</span>	- Границы образуемых земельных участков на период эксплуатации (постоянный отвод)
:ЗУ11	- Обозначение образуемых земельных участков (долгосрочная аренда)
:ЗУ1	- Обозначение образуемых земельных участков (краткосрочная аренда)
<span style="color: red;">—</span>	- Ось проектируемых красных линий
<span style="color: purple;">—</span>	- Ось линии отступа от красных линий в целях определения мест допустимого размещения зданий, строений, сооружений
<span style="color: black;">—</span>	- Граница территории, в отношении которой осуществляется подготовка проекта планировки территории
<span style="color: green;">—</span>	- Граница проектируемой территории
<span style="color: gray;">—</span>	- Граница земельных участков, сведения о которых содержатся в ГКН
16:41:0101006	- Обозначение кадастровых кварталов
16:41:140402:5	- Обозначение земельных участков, сведения о которых содержатся в ГКН
<span style="color: red;">—</span>	- Граница МО Лениногорский район РТ
<span style="color: purple;">—</span>	- Граница сельских поселений
Проектом не предусмотрен перенос (переустройство) линейных объектов.	

Республика Татарстан  
Лениногорский муниципальный район  
Кармалкинское сельское поселение

16:25:000000:423

Линия совмещения с листом №2

16:25:070201

16:25:000000:114

16:25:000000:424

114:346

423:341

423:348

424:3430

424:3431

424:3437

424:3438

424:3439

424:3440

114:348

424:3445

114:345

114:347

424:3436

424:3434

424:3433

424:3432

424:3435

424:3431

424:345

343

342

114:349

114:347

114:346

114:345

114:344

114:343

Линия совмещения с листом №4


ПМТ-3200-ЕН-1-П32						
Одностороннее Южно-Родниковского поднятия Клибиничного месторождения сверхвязкой нефти; Котельная «Южно-Родниковская»						
Изм.	Кол.ч.	Лист	№ок	Подпись	Дата	
Разраб.	Тукбатуллин	<i>Илья</i>			03.20	
Проб.	Шайхирода	<i>Гусев</i>			03.20	
Нач. отм.	Масич	<i>Илья</i>			03.20	
Н. контр.	Шайхирода	<i>Гусев</i>			03.20	
ГИП	Янегиев	<i>Гусев</i>			03.20	

Страница	Лист	Листов
П	3	4
Чертеж межевания территории	000 ПФ	«Уралтрубопроводстройпроект»

Формат А1


Республика Татарстан  
Лениногорский муниципальный район  
Кармалкинское сельское поселение

Линия совмещения с листом №3

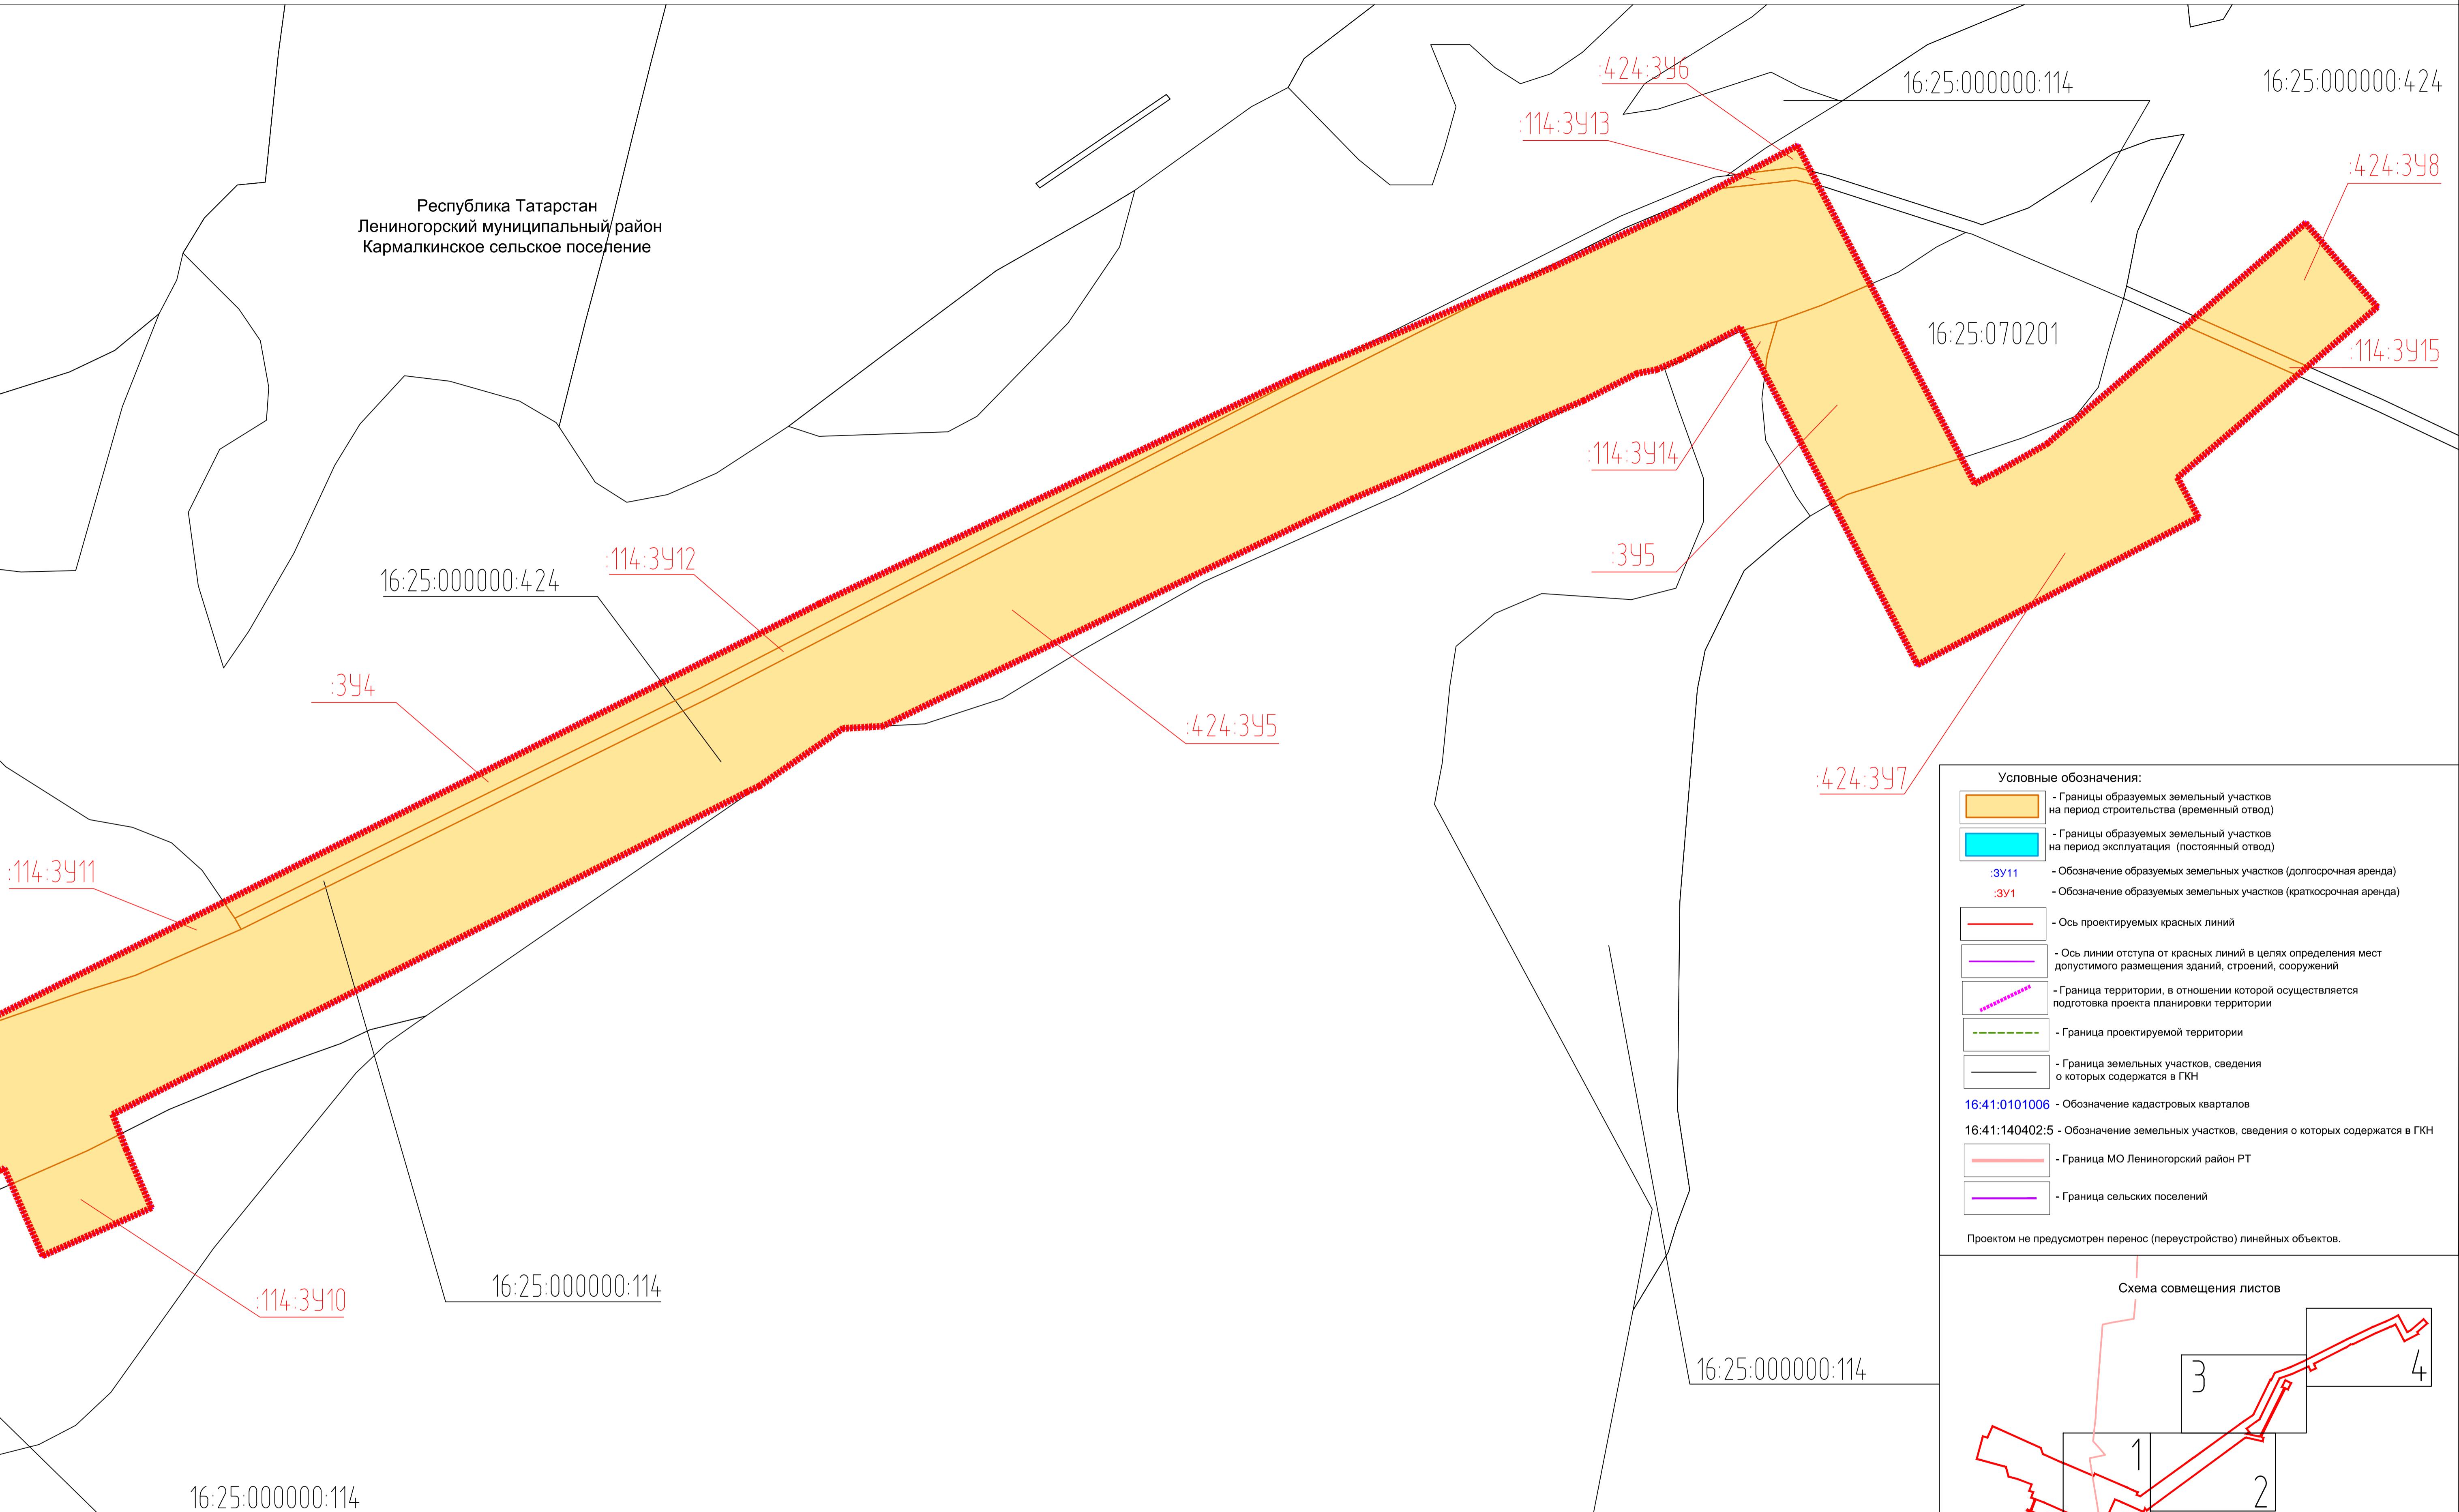


Условные обозначения:	
■	- Границы образуемых земельных участков на период строительства (временный отвод)
■	- Границы образуемых земельных участков на период эксплуатации (постоянный отвод)
:ЗУ11	- Обозначение образуемых земельных участков (долгосрочная аренда)
:ЗУ1	- Обозначение образуемых земельных участков (краткосрочная аренда)
—	- Ось проектируемых красных линий
—	- Ось линии отступа от красных линий в целях определения мест допустимого размещения зданий, строений, сооружений
—	- Граница территории, в отношении которой осуществляется подготовка проекта планировки территории
—	- Граница земельных участков, сведения о которых содержатся в ГКН
16:41:0101006	- Обозначение кадастровых кварталов
16:41:140402:5	- Обозначение земельных участков, сведения о которых содержатся в ГКН
—	- Граница МО Лениногорский район РТ
—	- Граница сельских поселений


Проектом не предусмотрен перенос (переустройство) линейных объектов.

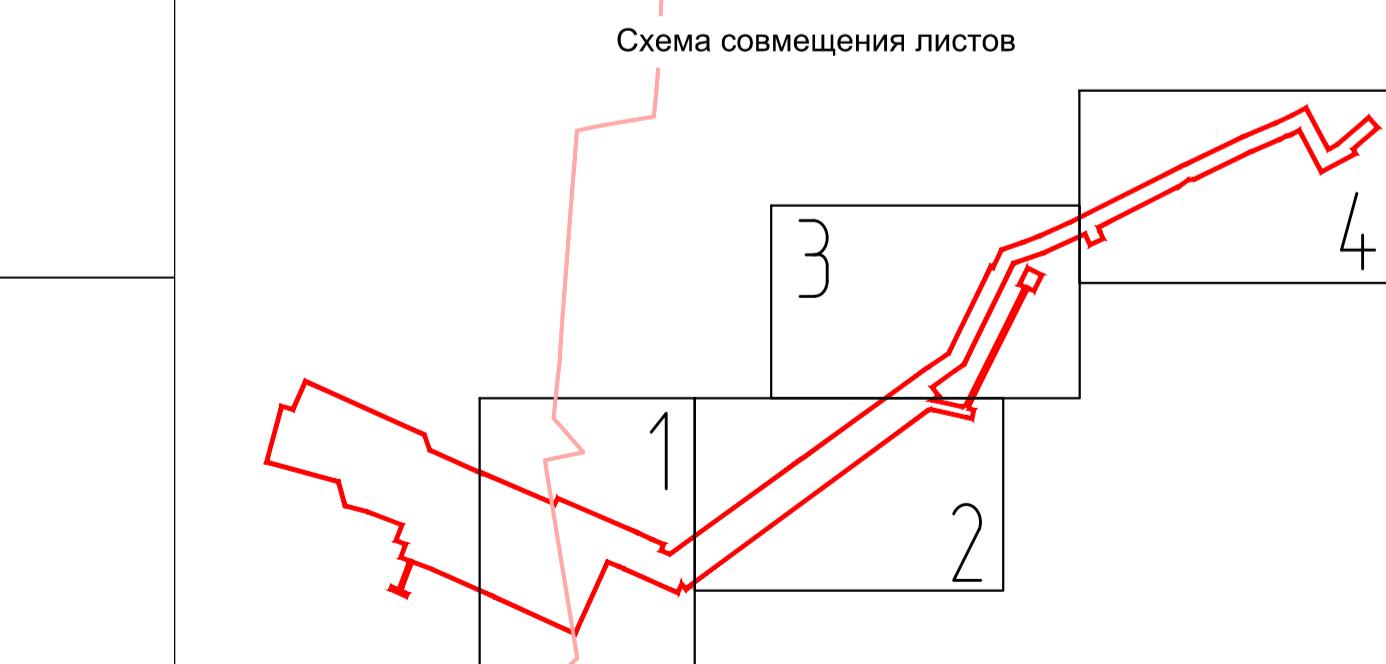


ПМТ-3200-ЕН-1-П32					
Одностороннее Южно-Родниковского поднятия Клибиничного месторождения сургутской нефти; Котельная «Южно-Родниковская»					
Изм.	Кол.ч.	Лист	№ок	Подпись	Дата
Разраб.	Тукхамтулин	1	03.20		
Проб.	Шайнирова	2	03.20		
Нач. отв.	Масич	3	03.20		
Н. контр.	Шайнирова	4	03.20		
ГИП	Янегиев		03.20		
Проект межевания территории					
Страница	Лист	Листов			
П	4	4			
Чертеж межевания территории					
000 ПФ «Уралтрубопроводстройпроект»					
Формат А1					

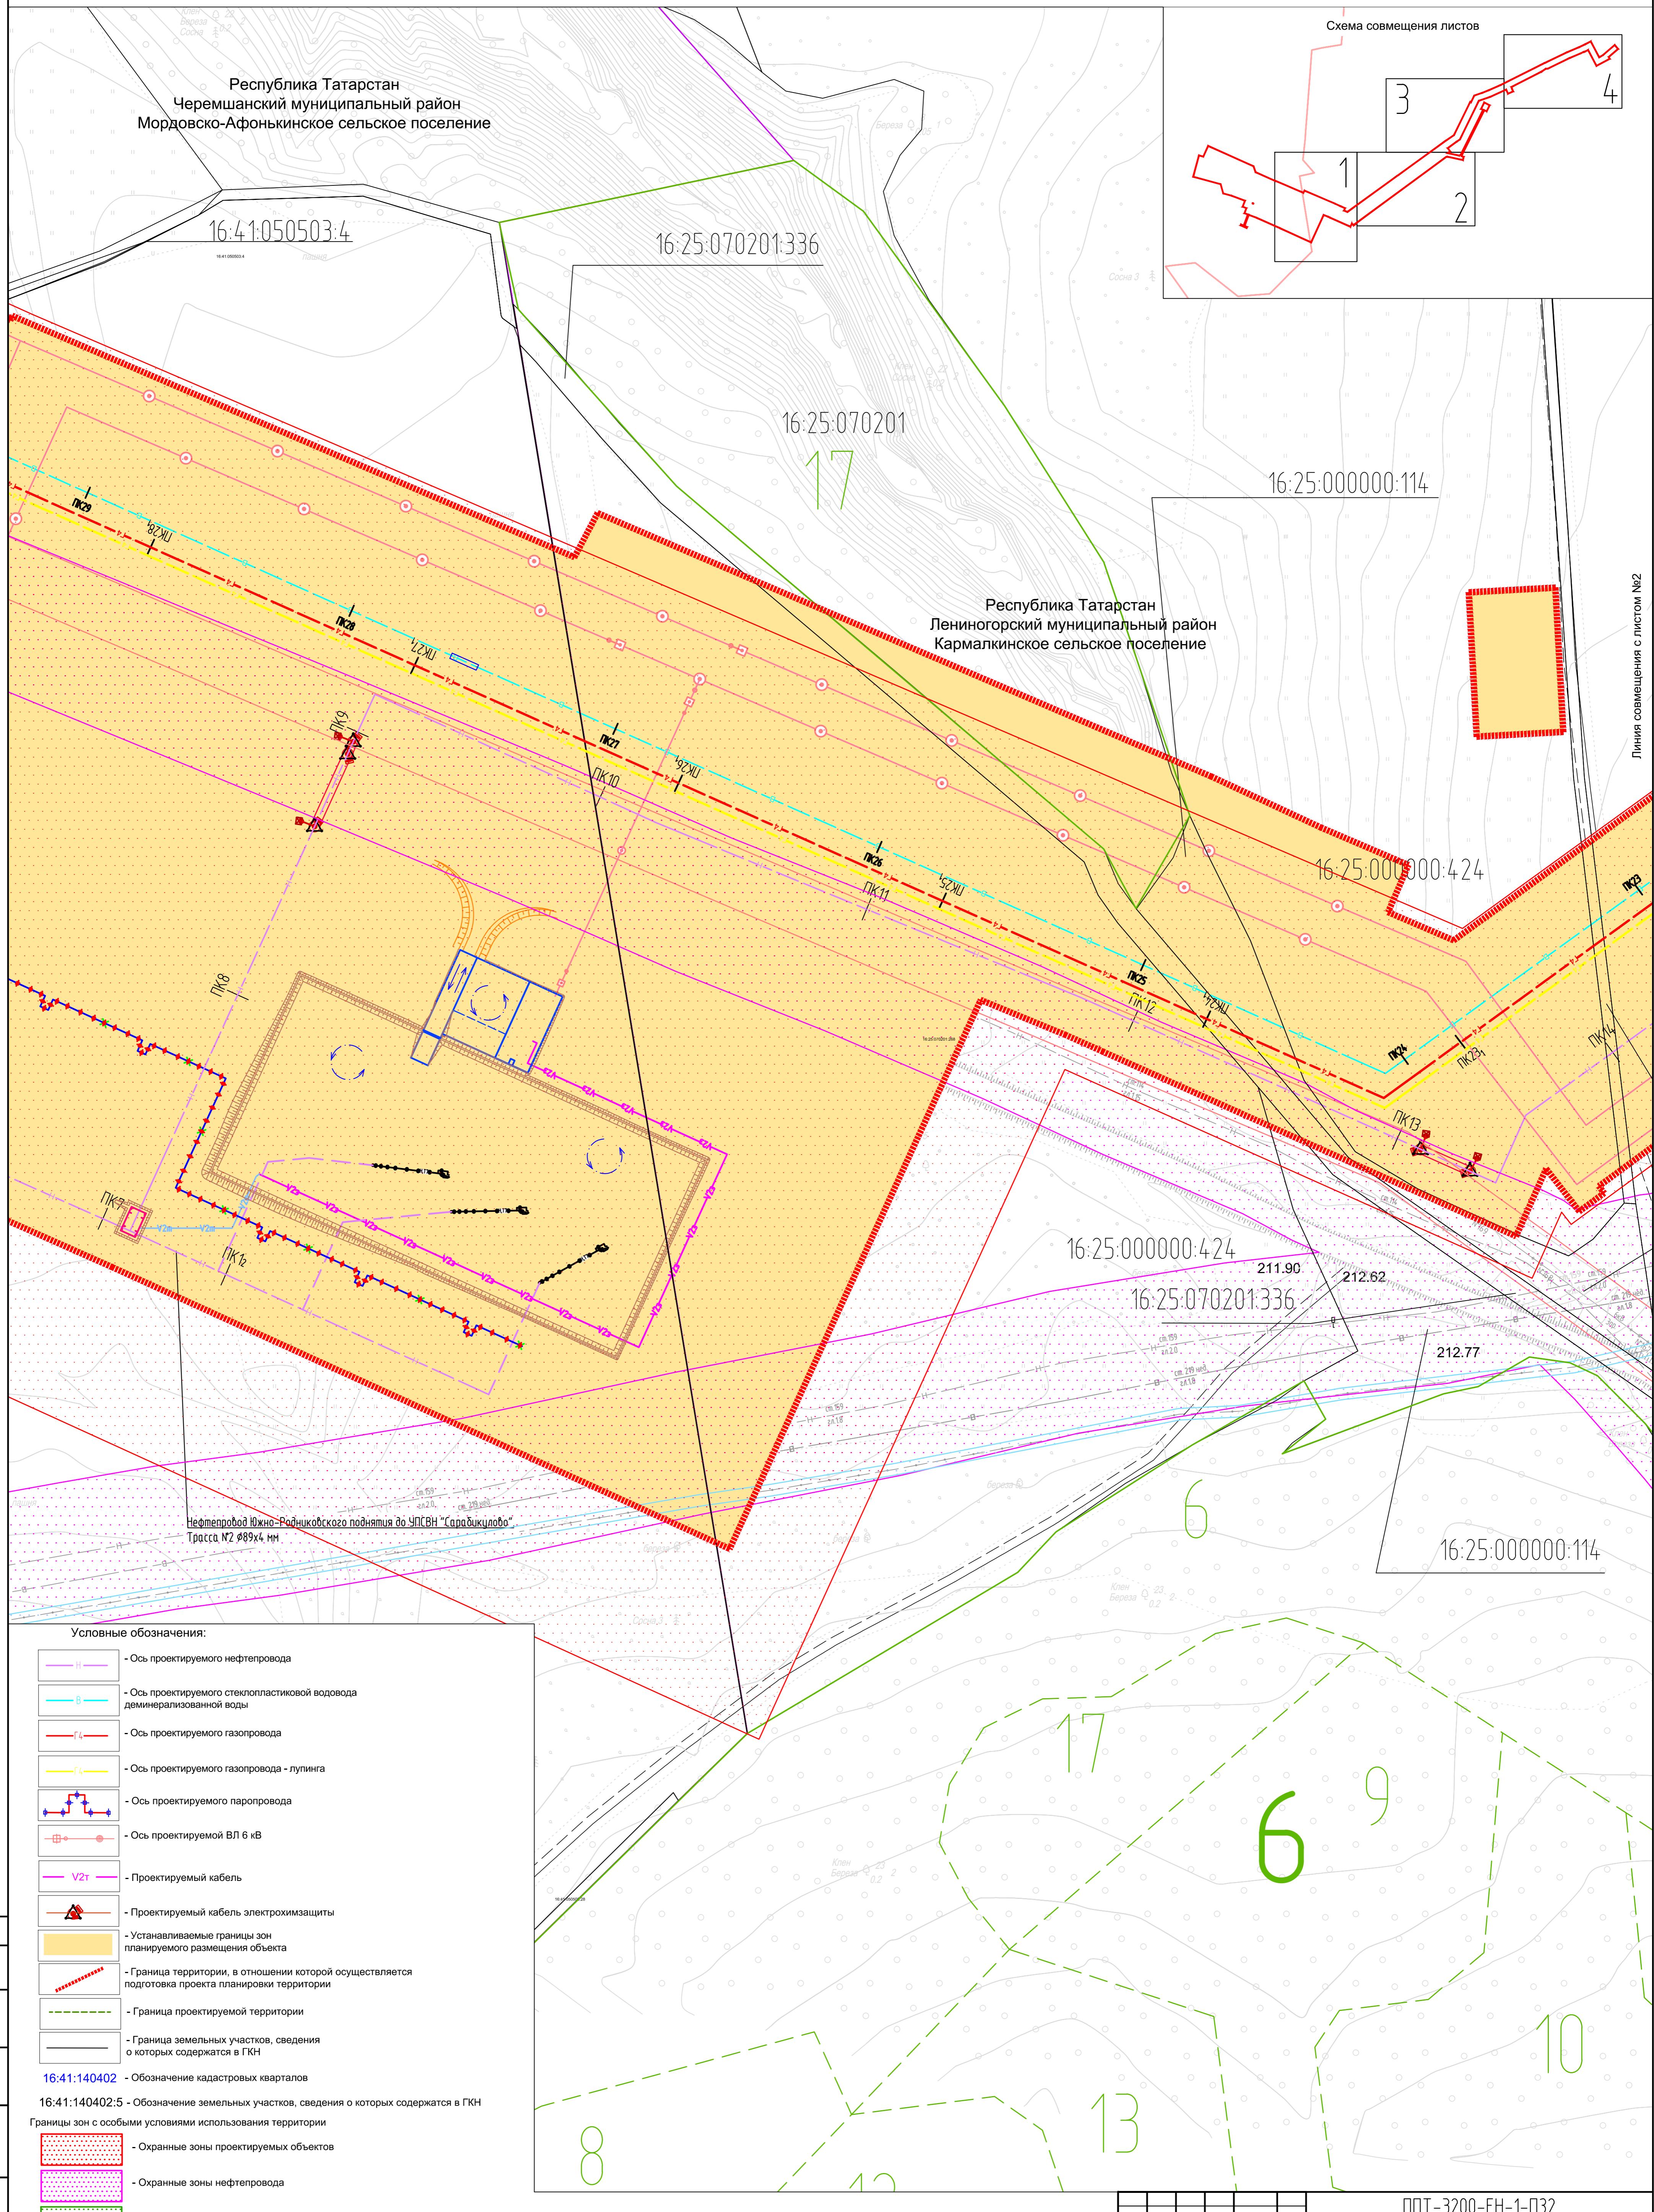

Обустройство Южно-Родниковского поднятия Клубничного месторождения сверхвязкой нефти; Котельная «Южно-Родниковская»						
Изм.	Кол.уч	Лист	№док	Подпись	Дата	
Разраб.	Тухатуллин	Тух			03.20	Проект планировки территории
Проб.	Шайнурова	Григорий			03.20	
Нач. отд.	Масич	Масич			03.20	
Н. контр.	Шайнурова	Шайнурова			03.20	Материалы по обоснованию проекта межевания территории
ГИП	Янгиюров	Янгиюров			03.20	000 ПФ “Уралтурбодорпроект”

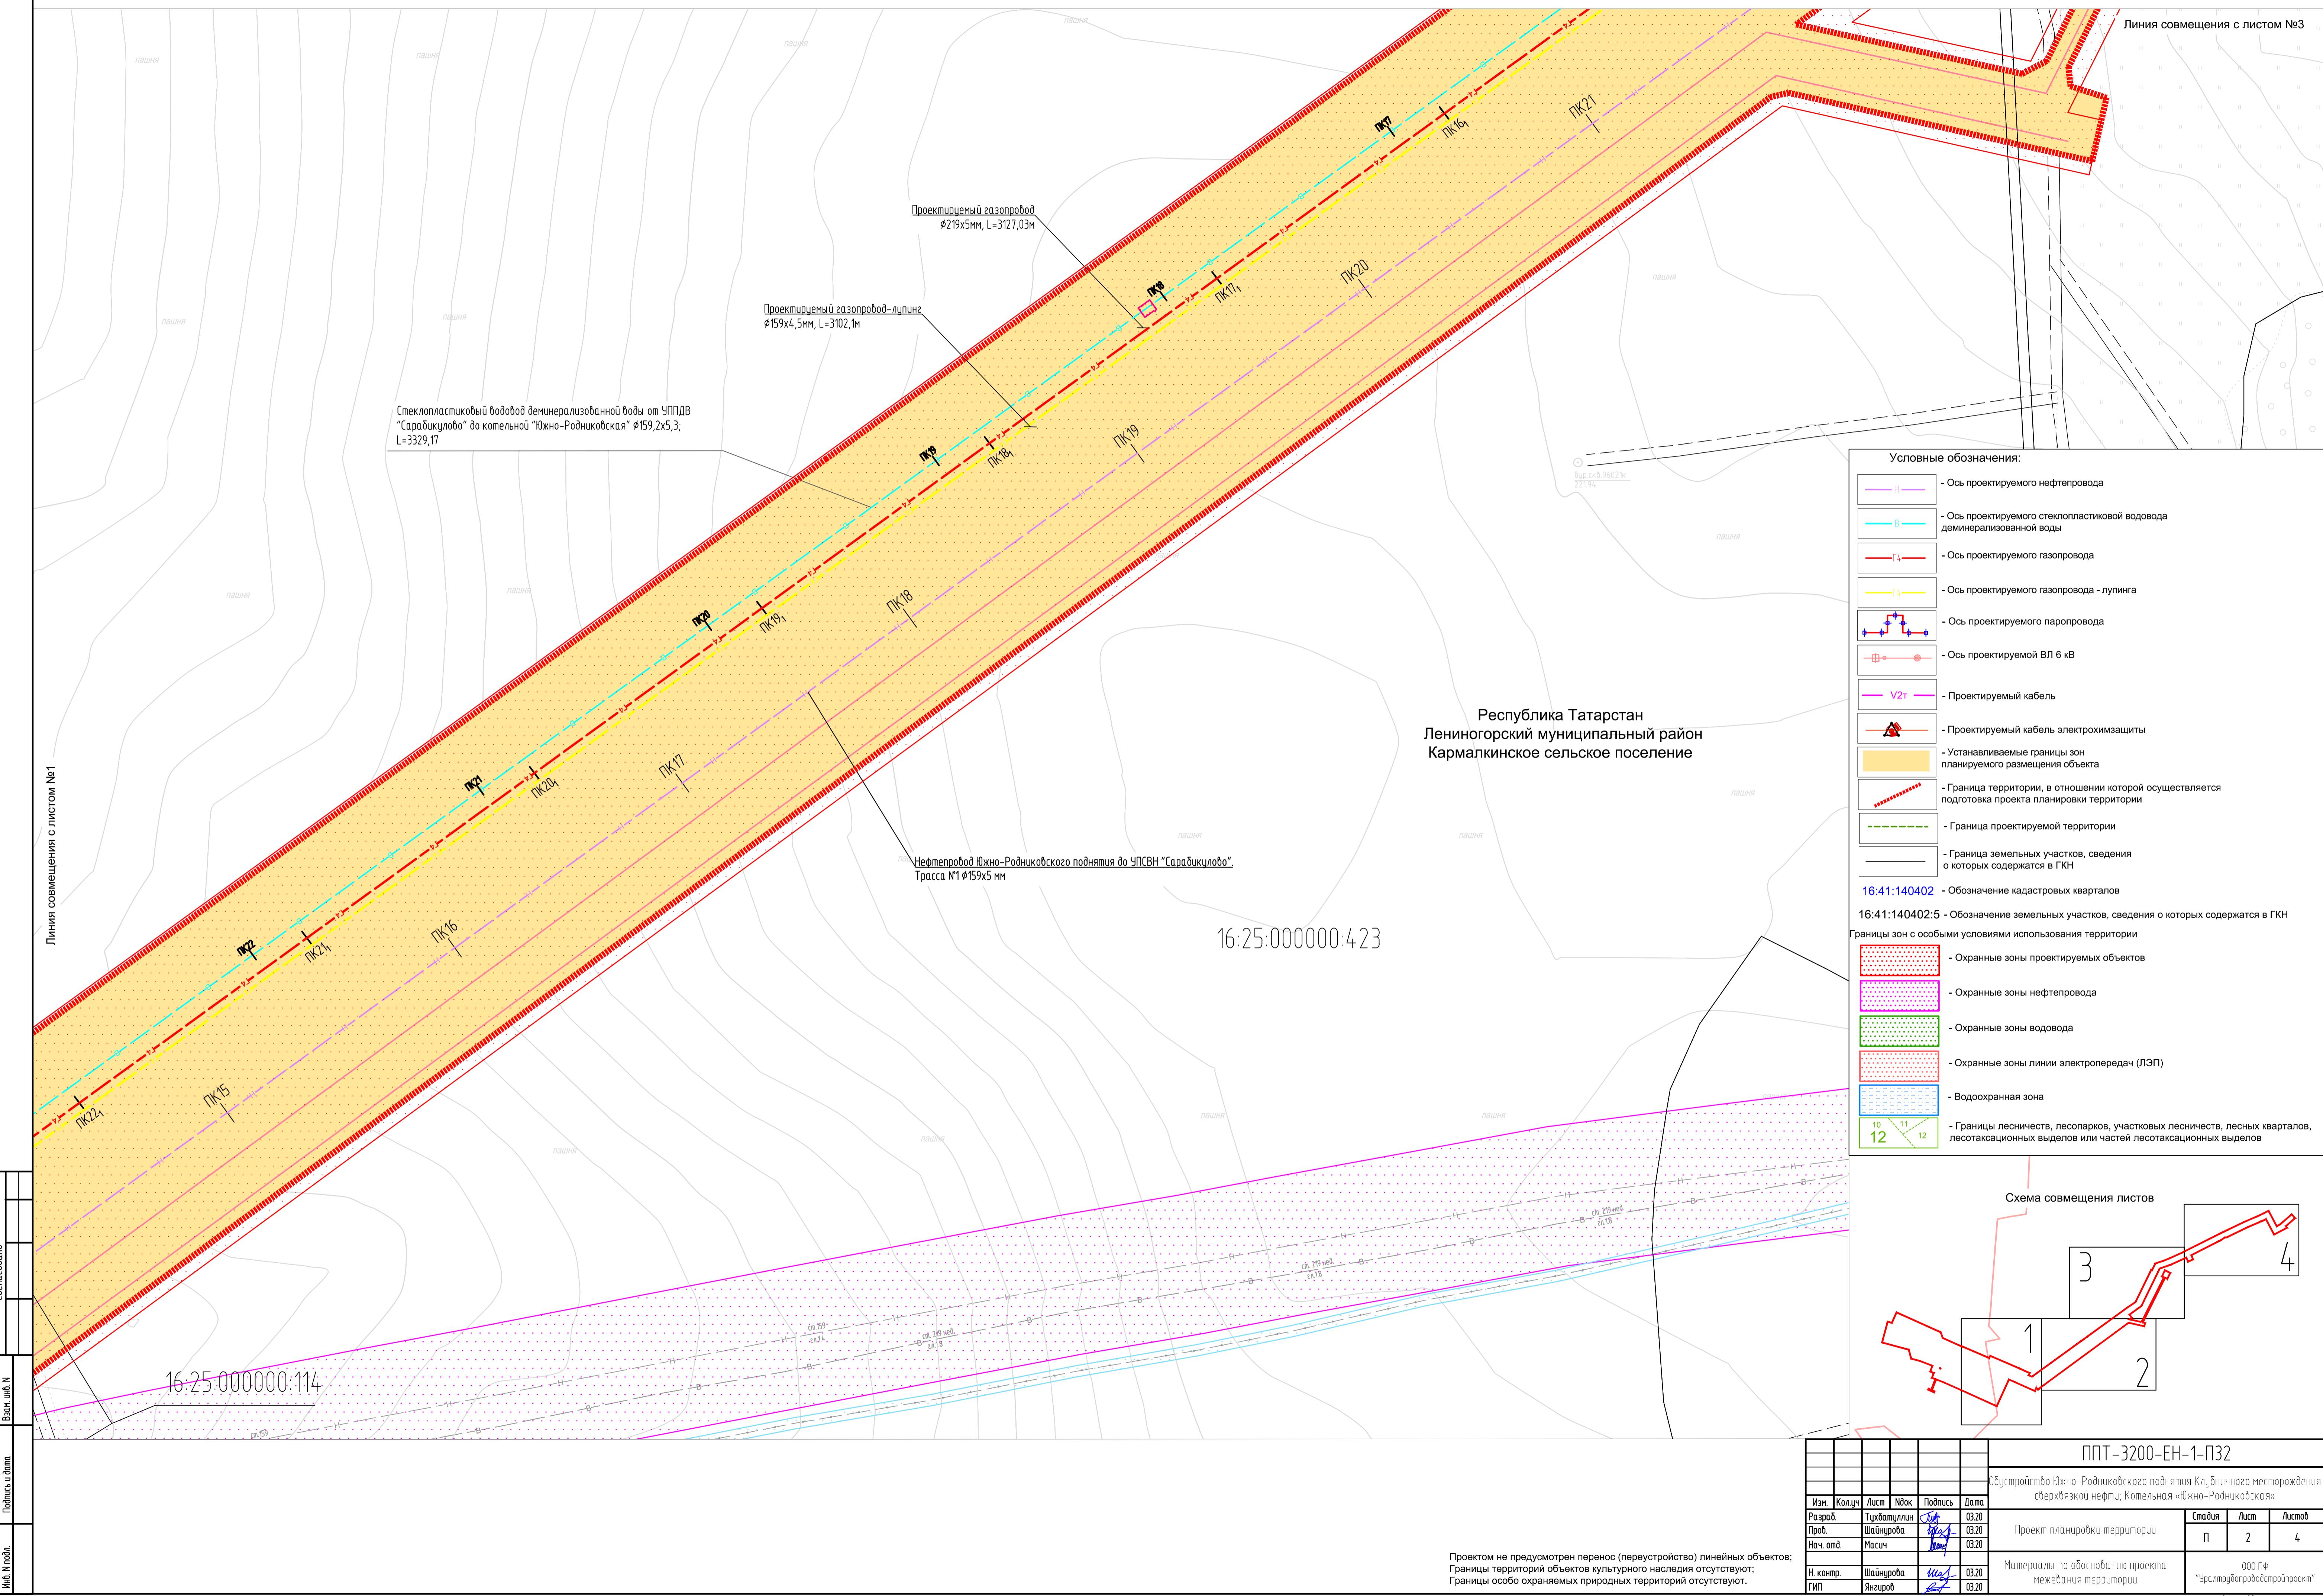

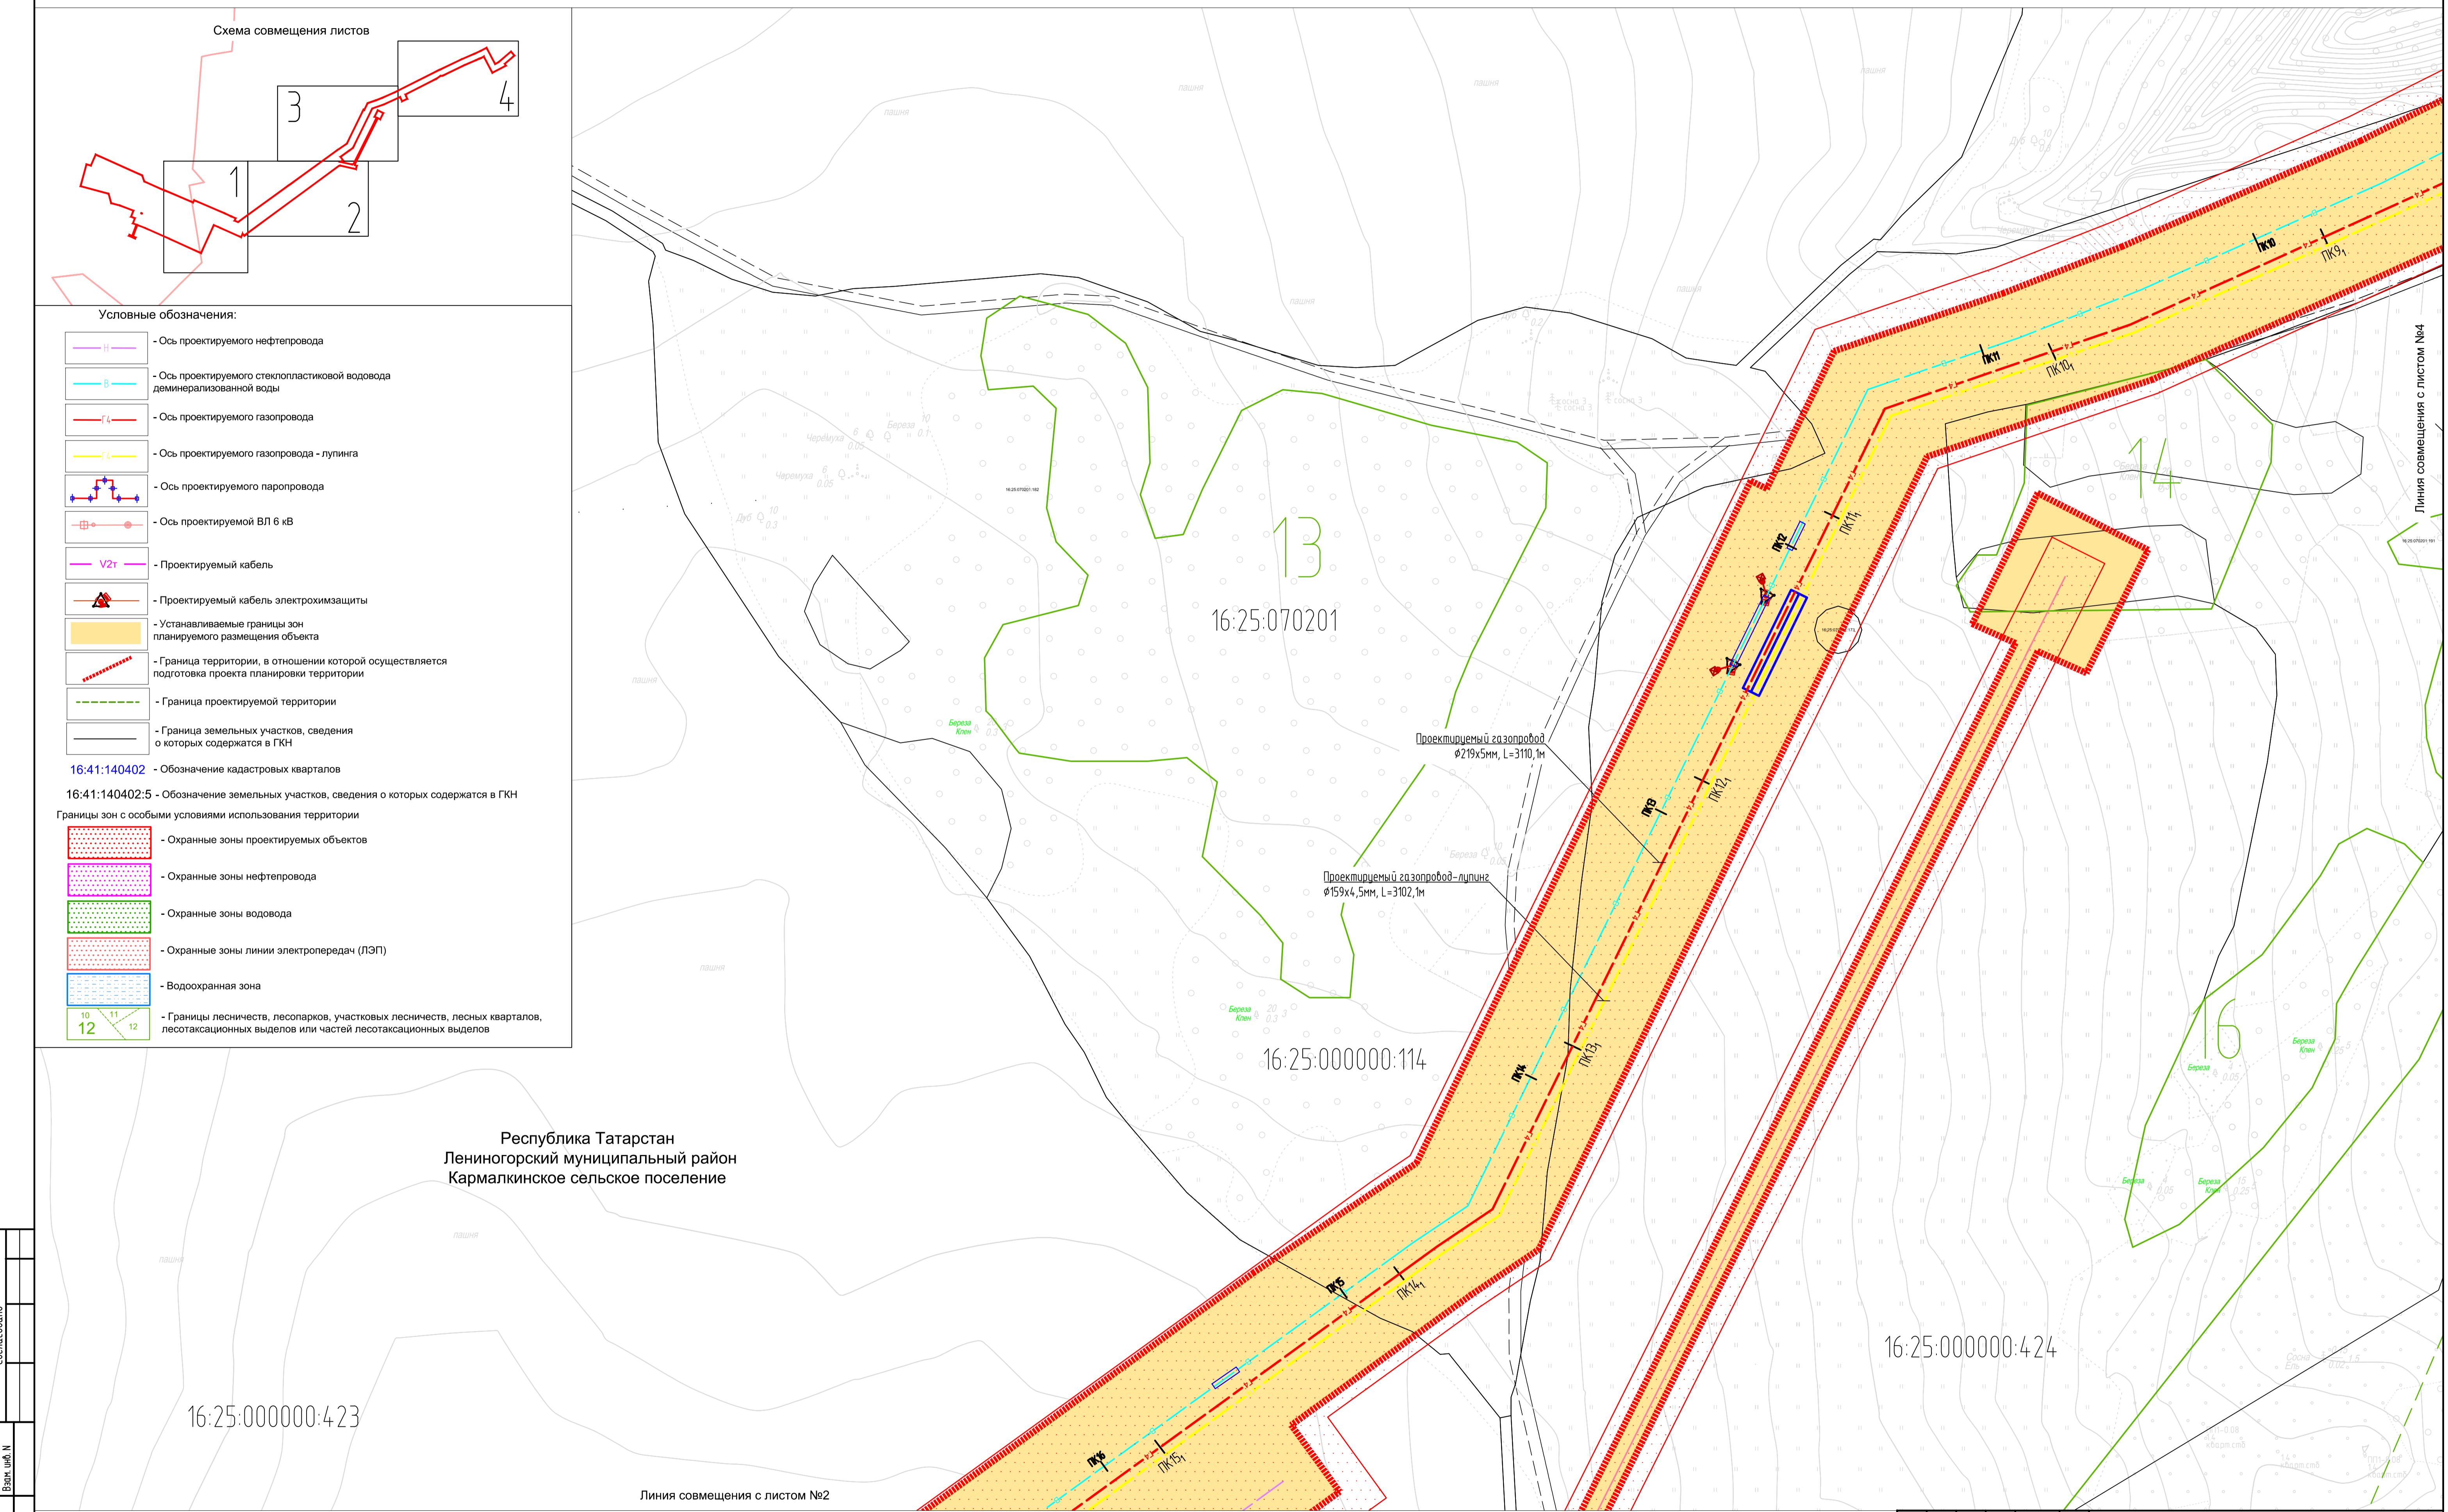

ППТ-3200-ЕН-1-П32

Обустройство Южно-Родниковского поднятия Кудыкчинского месторождения сверхвязкой нефти; Котельная «Южно-Родниковская»

Изм	Колч.	Лист	№ок	Подпись	Дата
Разраб.	Тукхамтулин	Илья	03.20		
Проб.	Шайнирова	Андрей	03.20		
Нач. отп.	Масич	Илья	03.20		
Н. контр.	Шайнирова	Андрей	03.20		
ГИП	Янкиров	Андрей	03.20		

Проектом не предусмотрен перенос (переустроство) линейных объектов;  
Границы территорий объектов культурного наследия отсутствуют;  
Границы особо охраняемых природных территорий отсутствуют.

Стройка Лист Листов

Проект планировки территории П З 4

Материалы по обоснованию проекта межевания территории 000 ПФ  
"Уралтрубопроводстройпроект"

